




STOLP PREHAJAJOČIH RAZGLEDOV

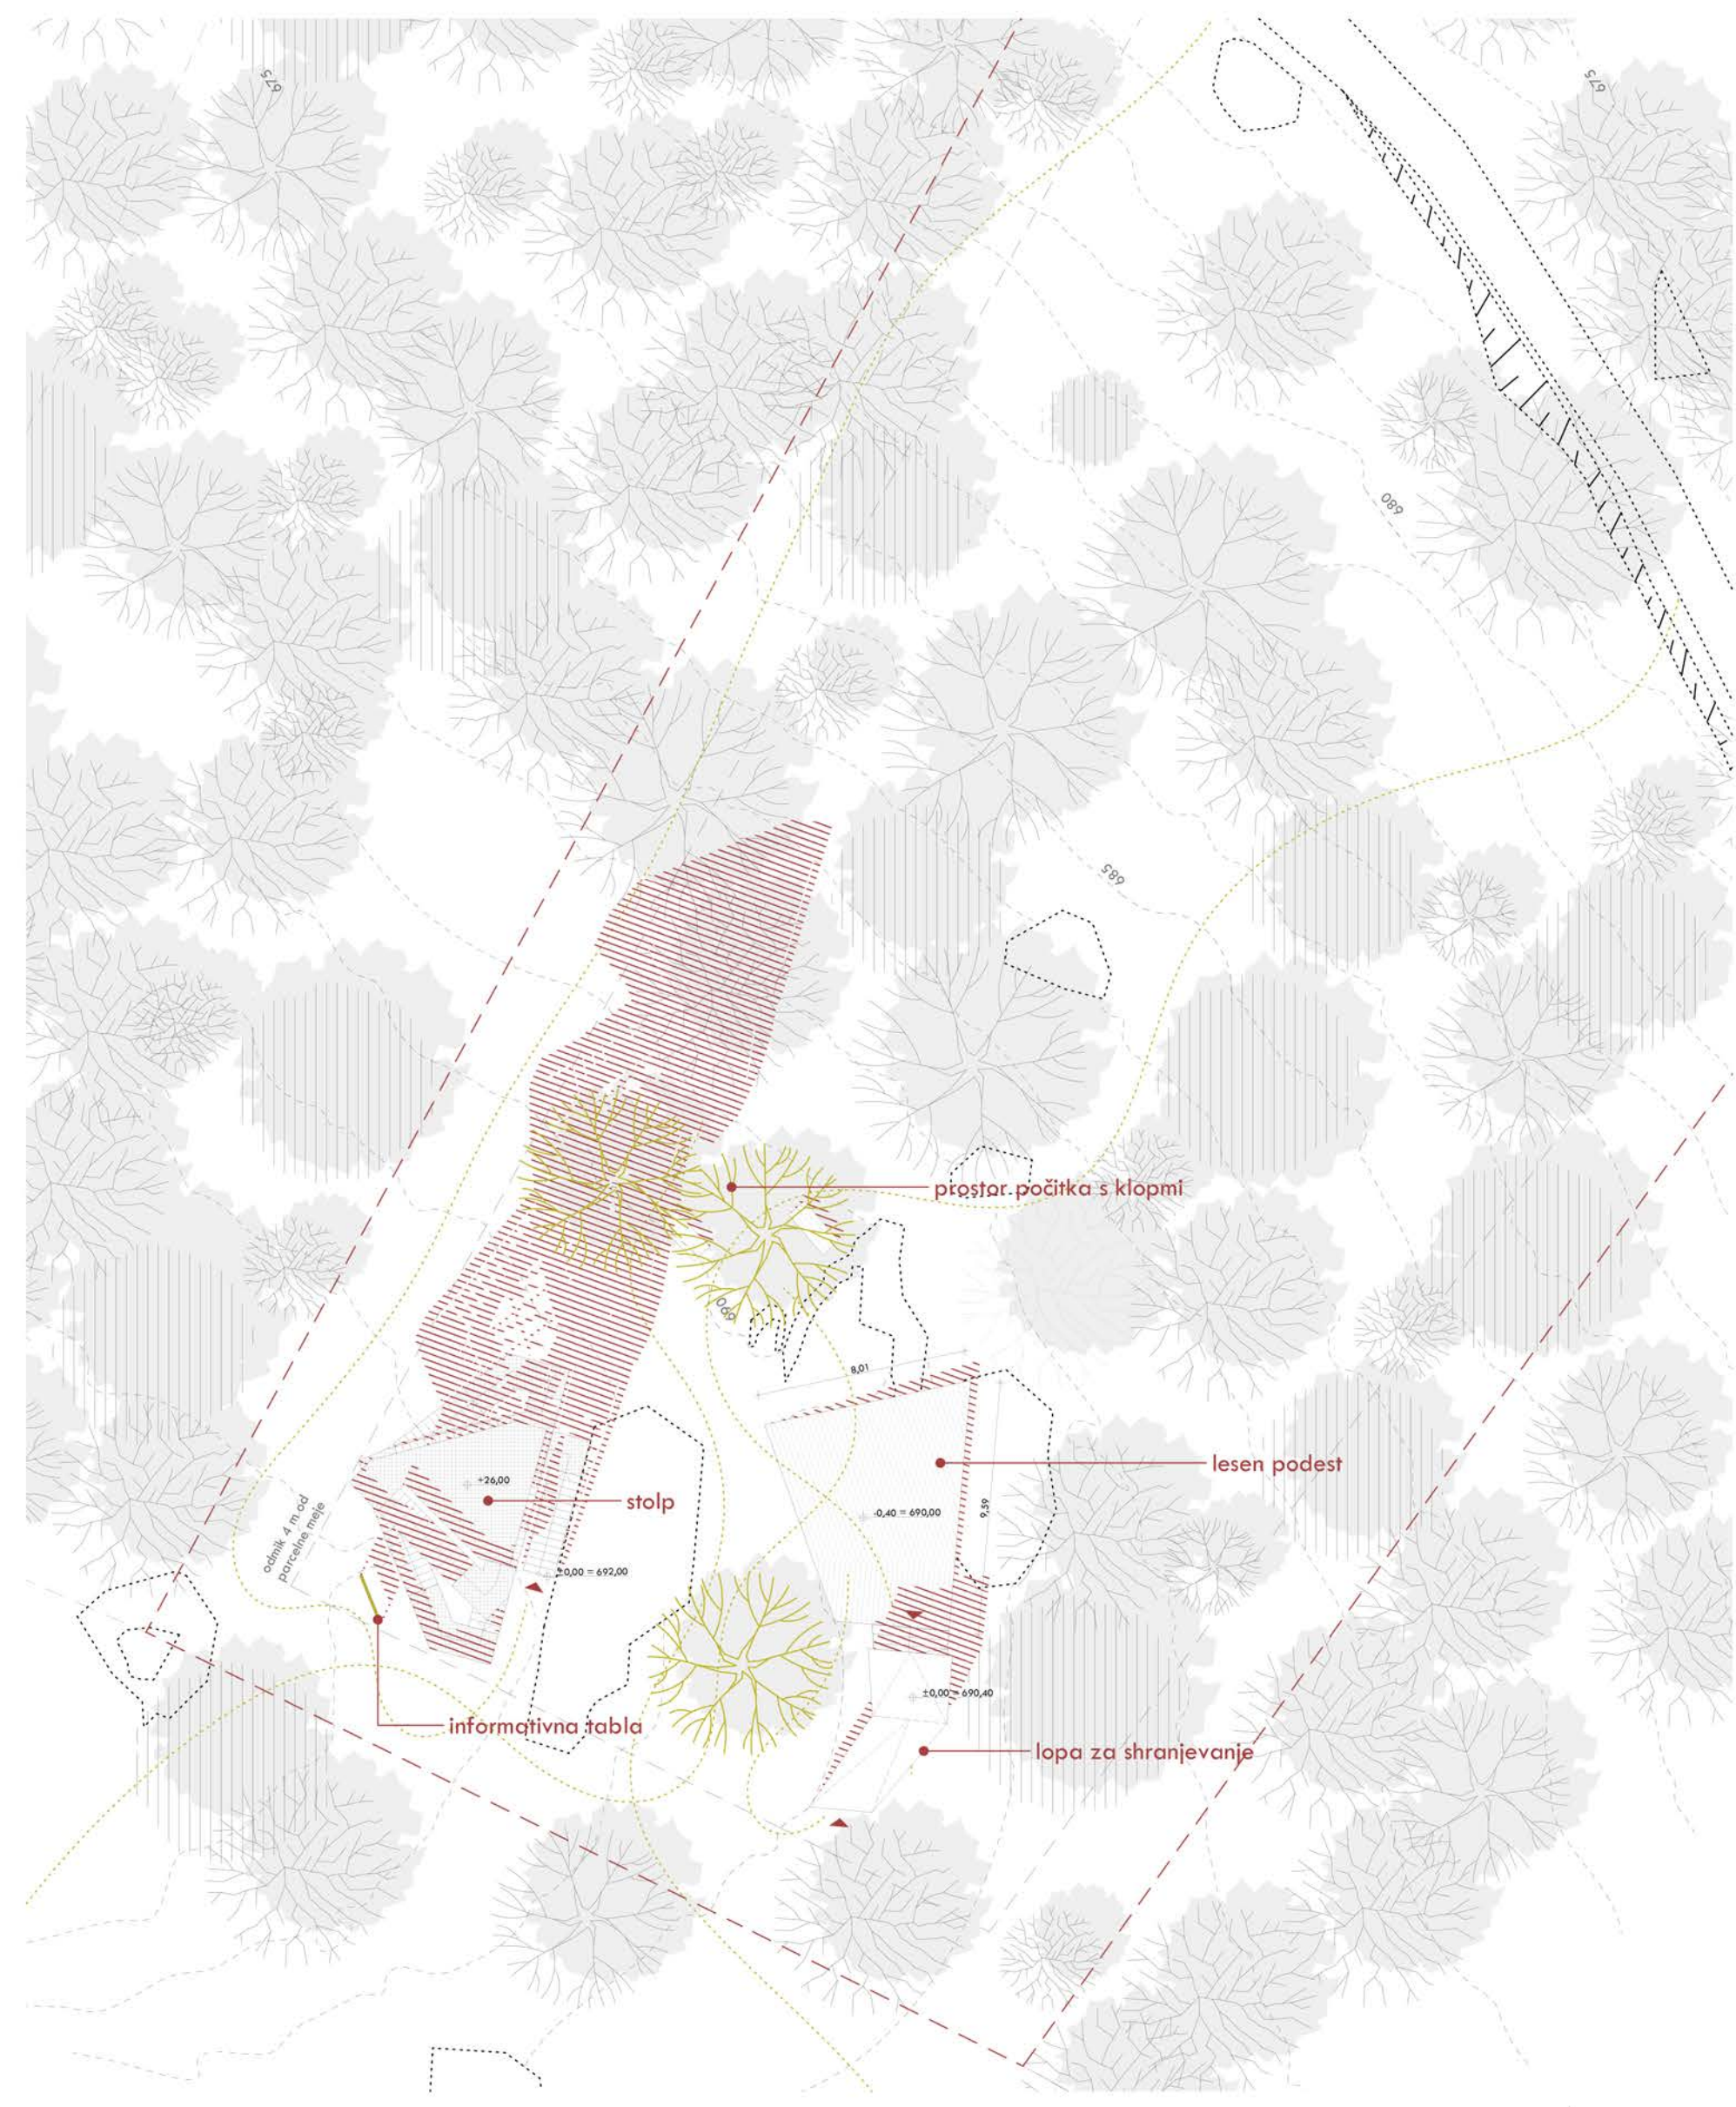

ŠHEME VIZIJE

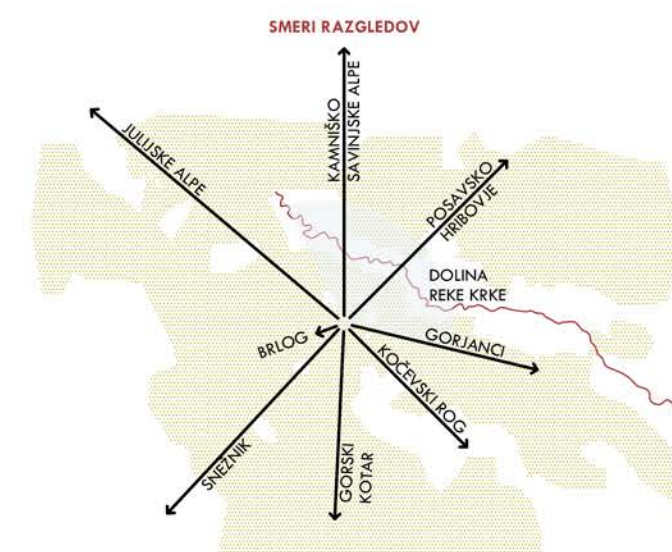


PREFUSNOST = PREHAJANJE

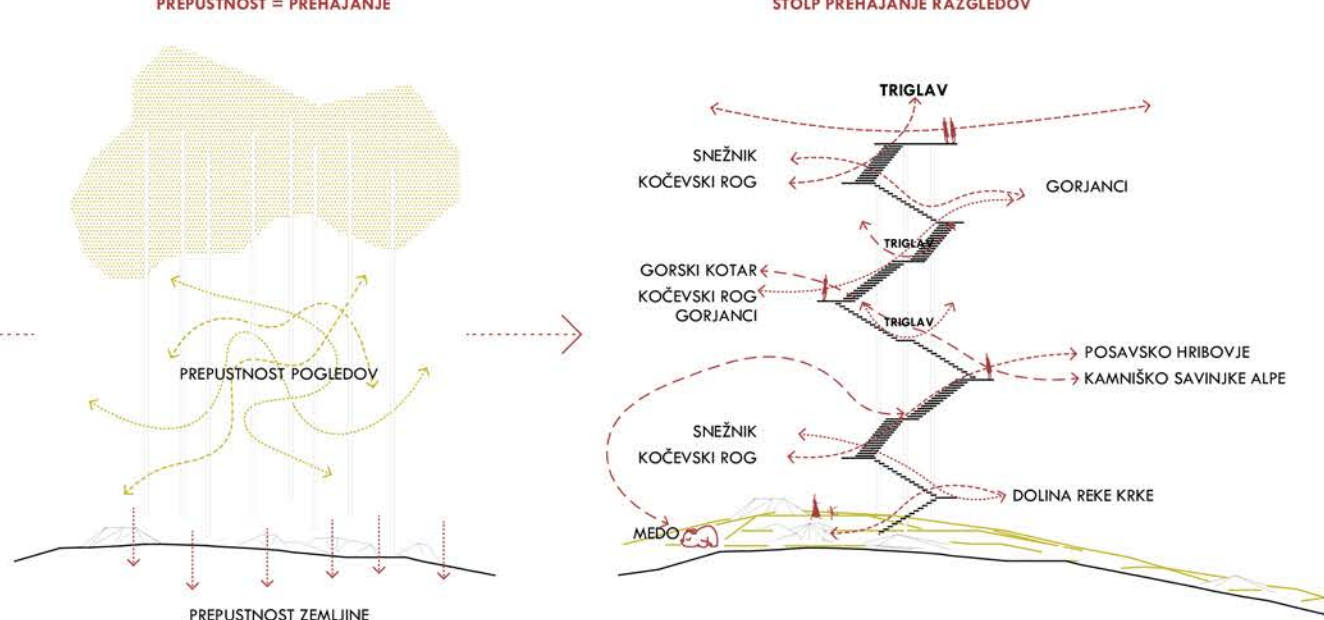


AKSONOMETRIJA STOLPA




ŠHEMA KRAJINSKO ARHITEKTURNE UMETITVE

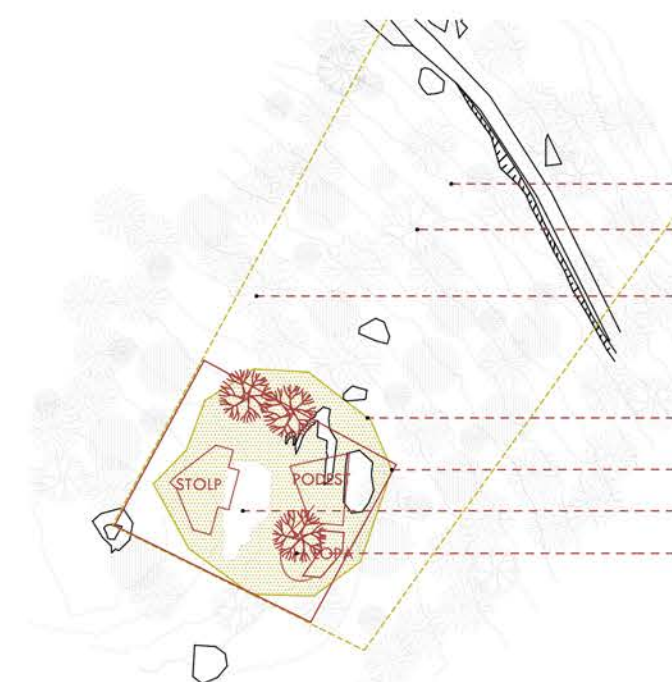

ŠHEMA GRAJENIH ELEMENTOV

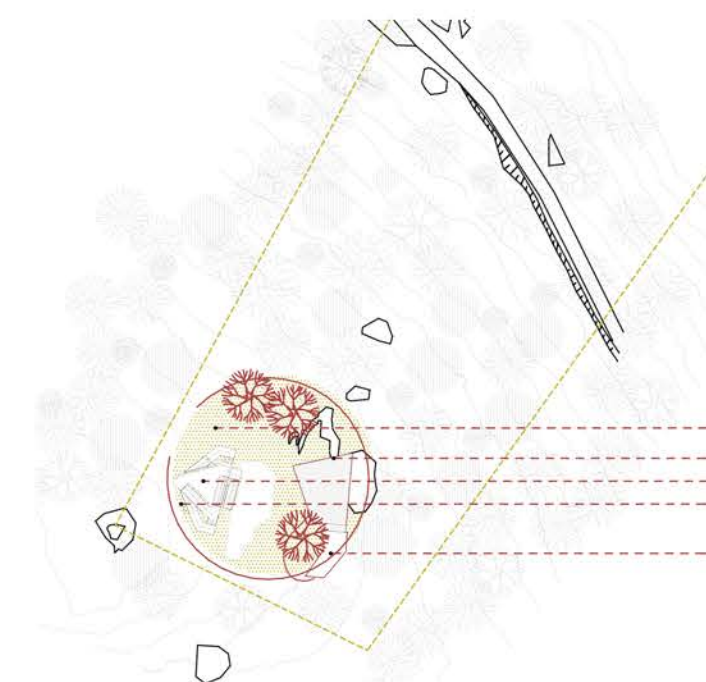


ŠHEMA POTI

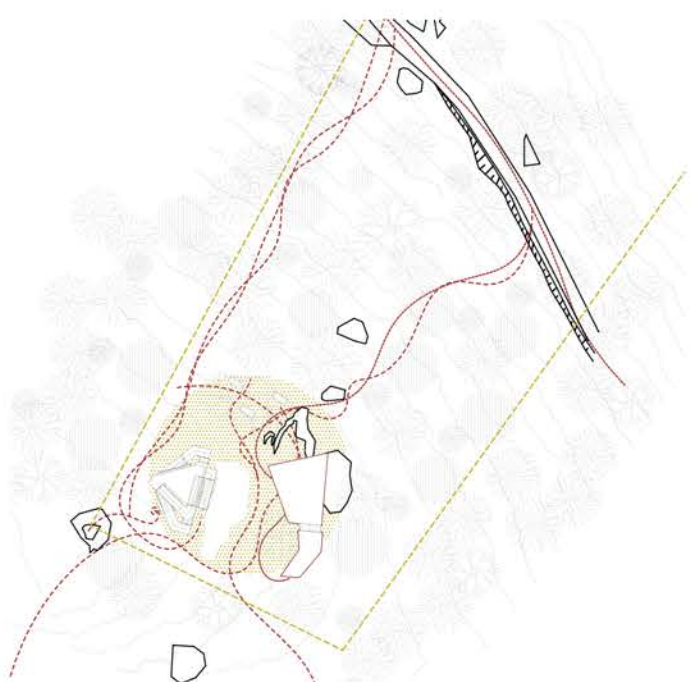


KONSTRUKCIJSKA ZASNOVA


PRIKAZ STATIČNEGA SISTEMA

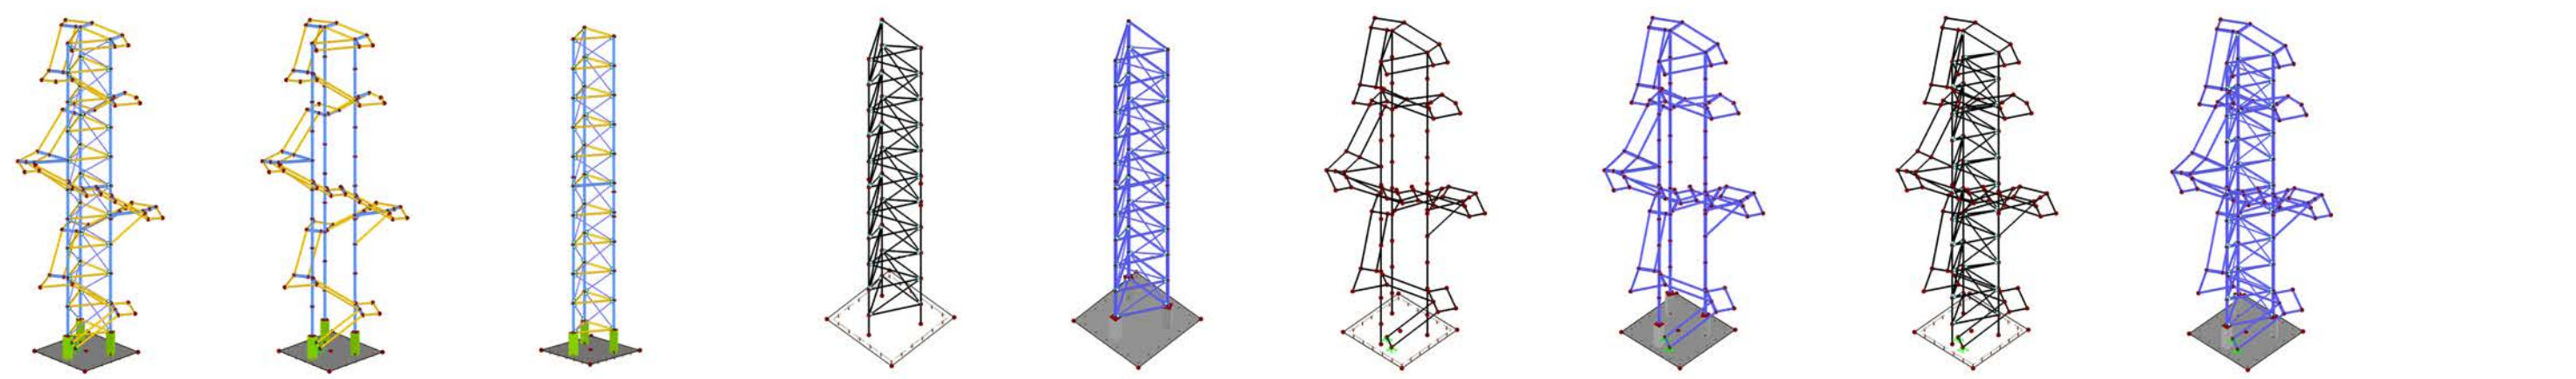

PREREZA STOLPA

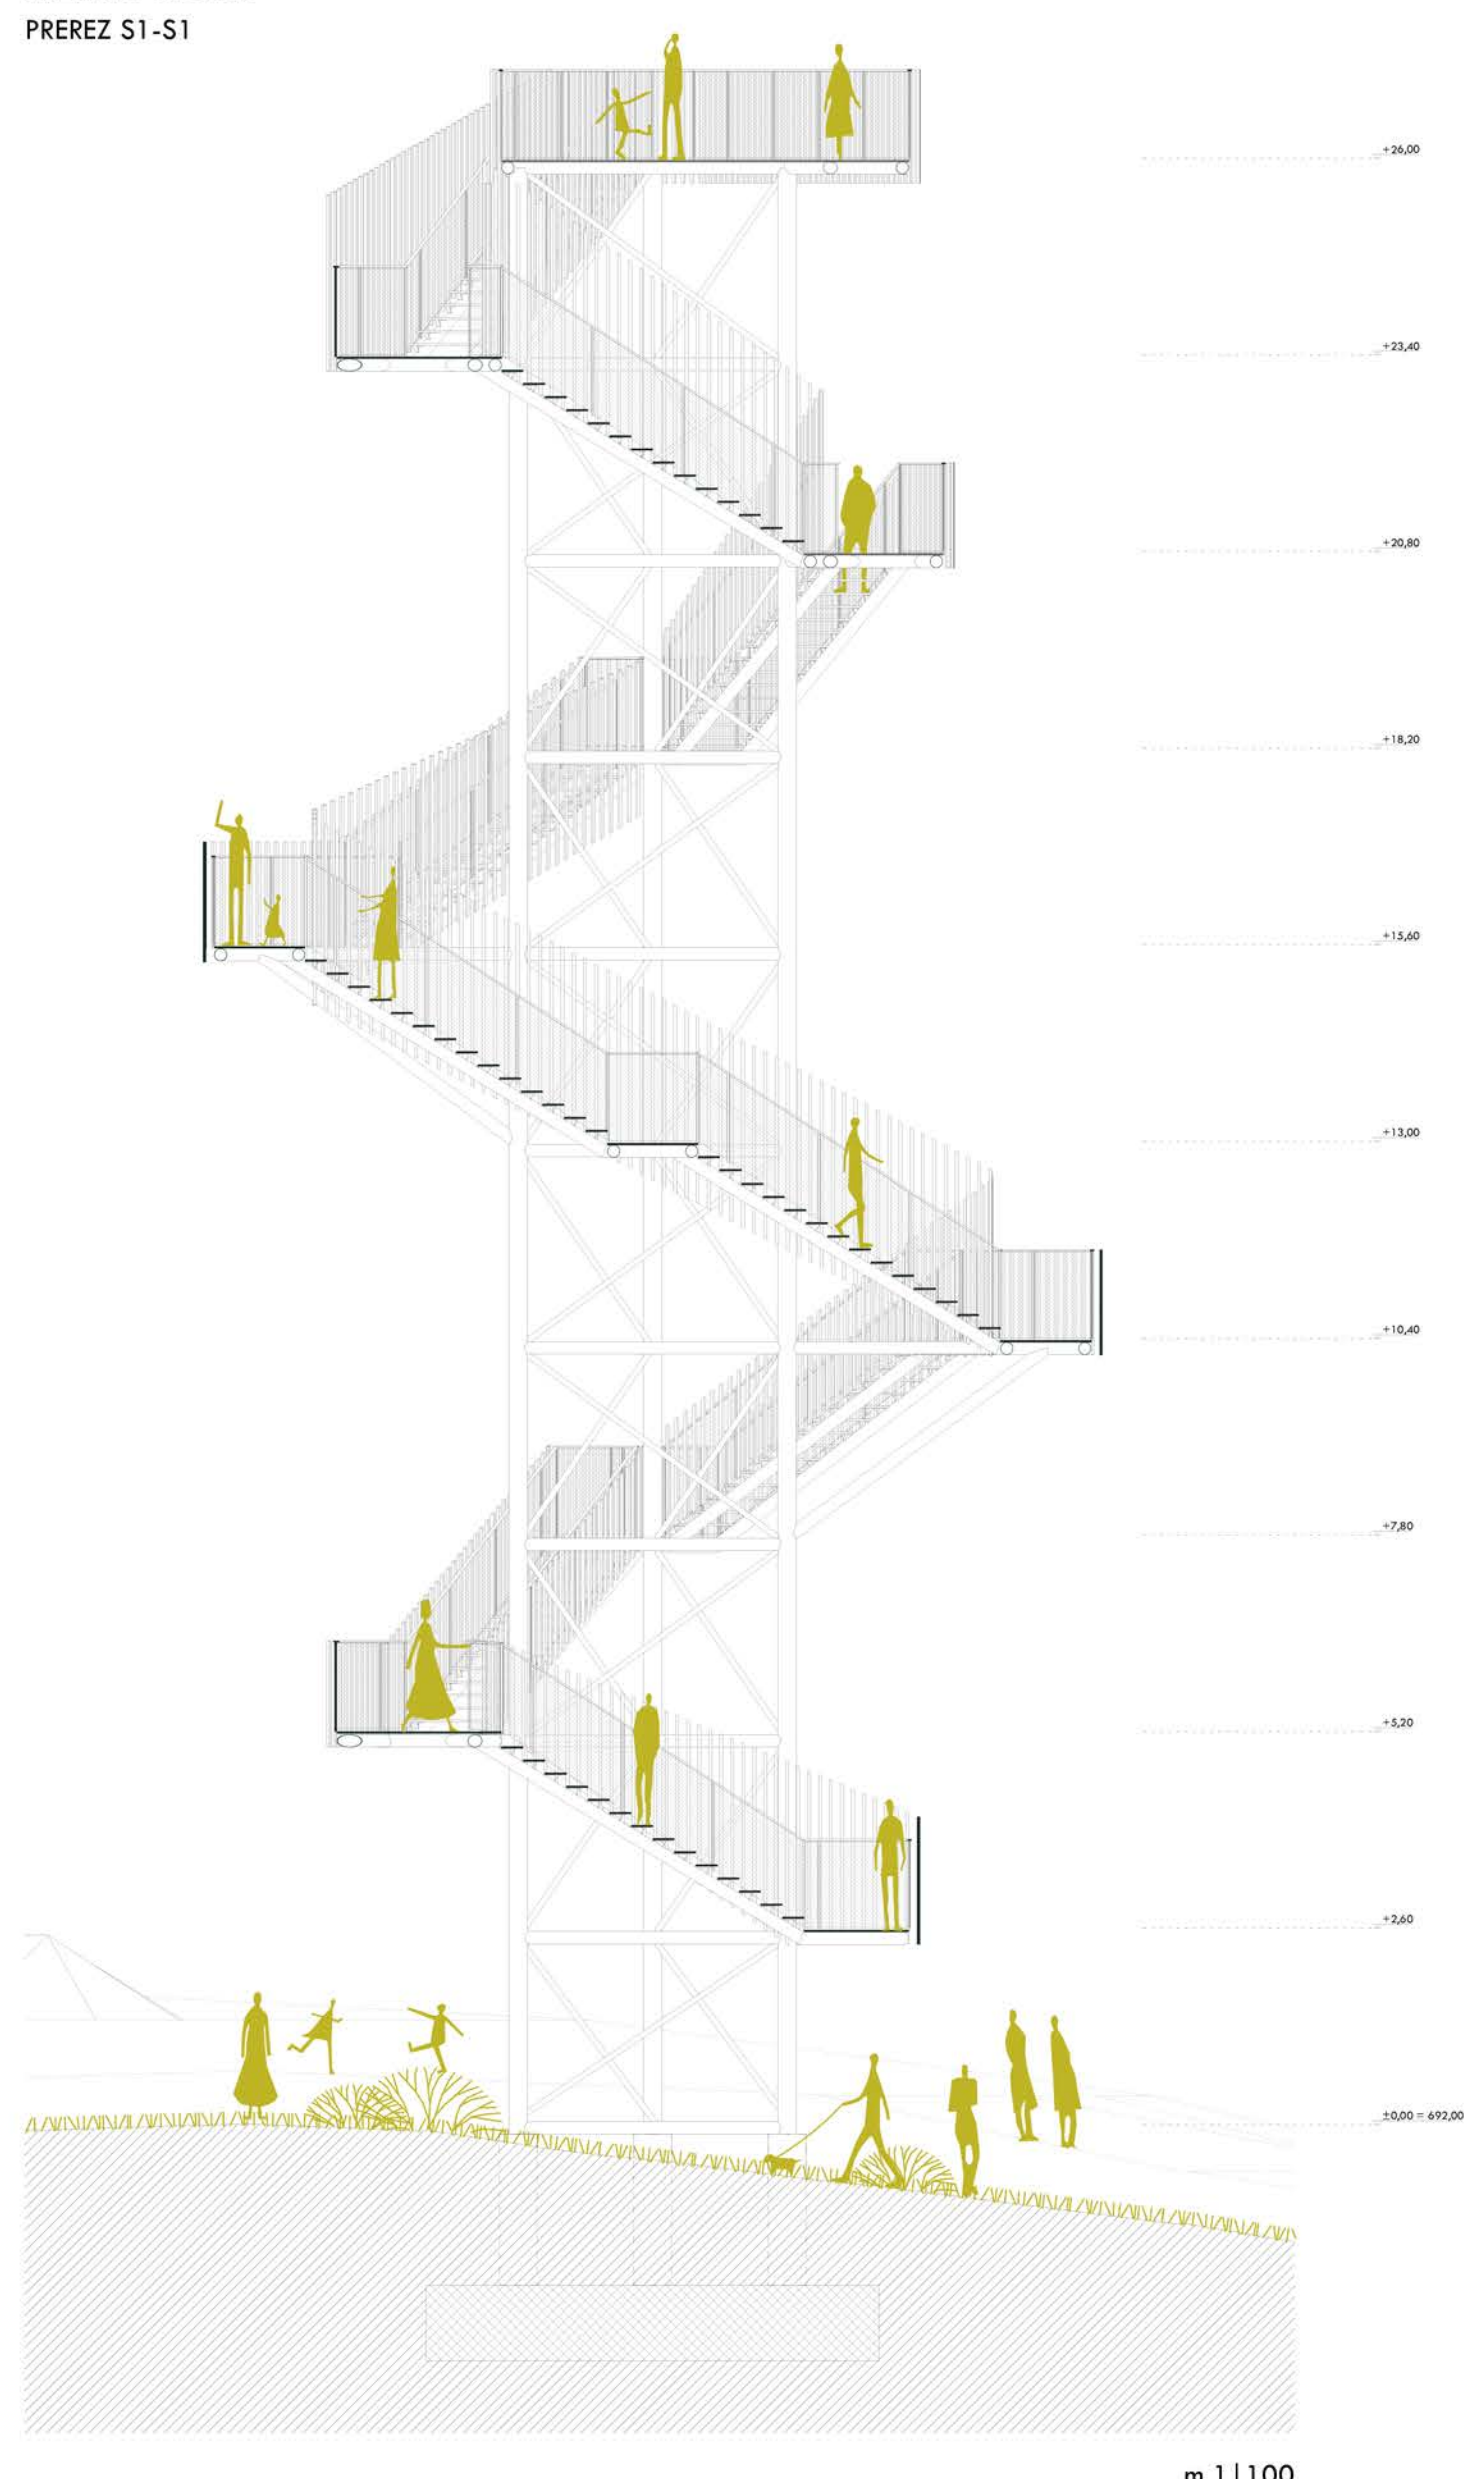

PREREZ S2-S2

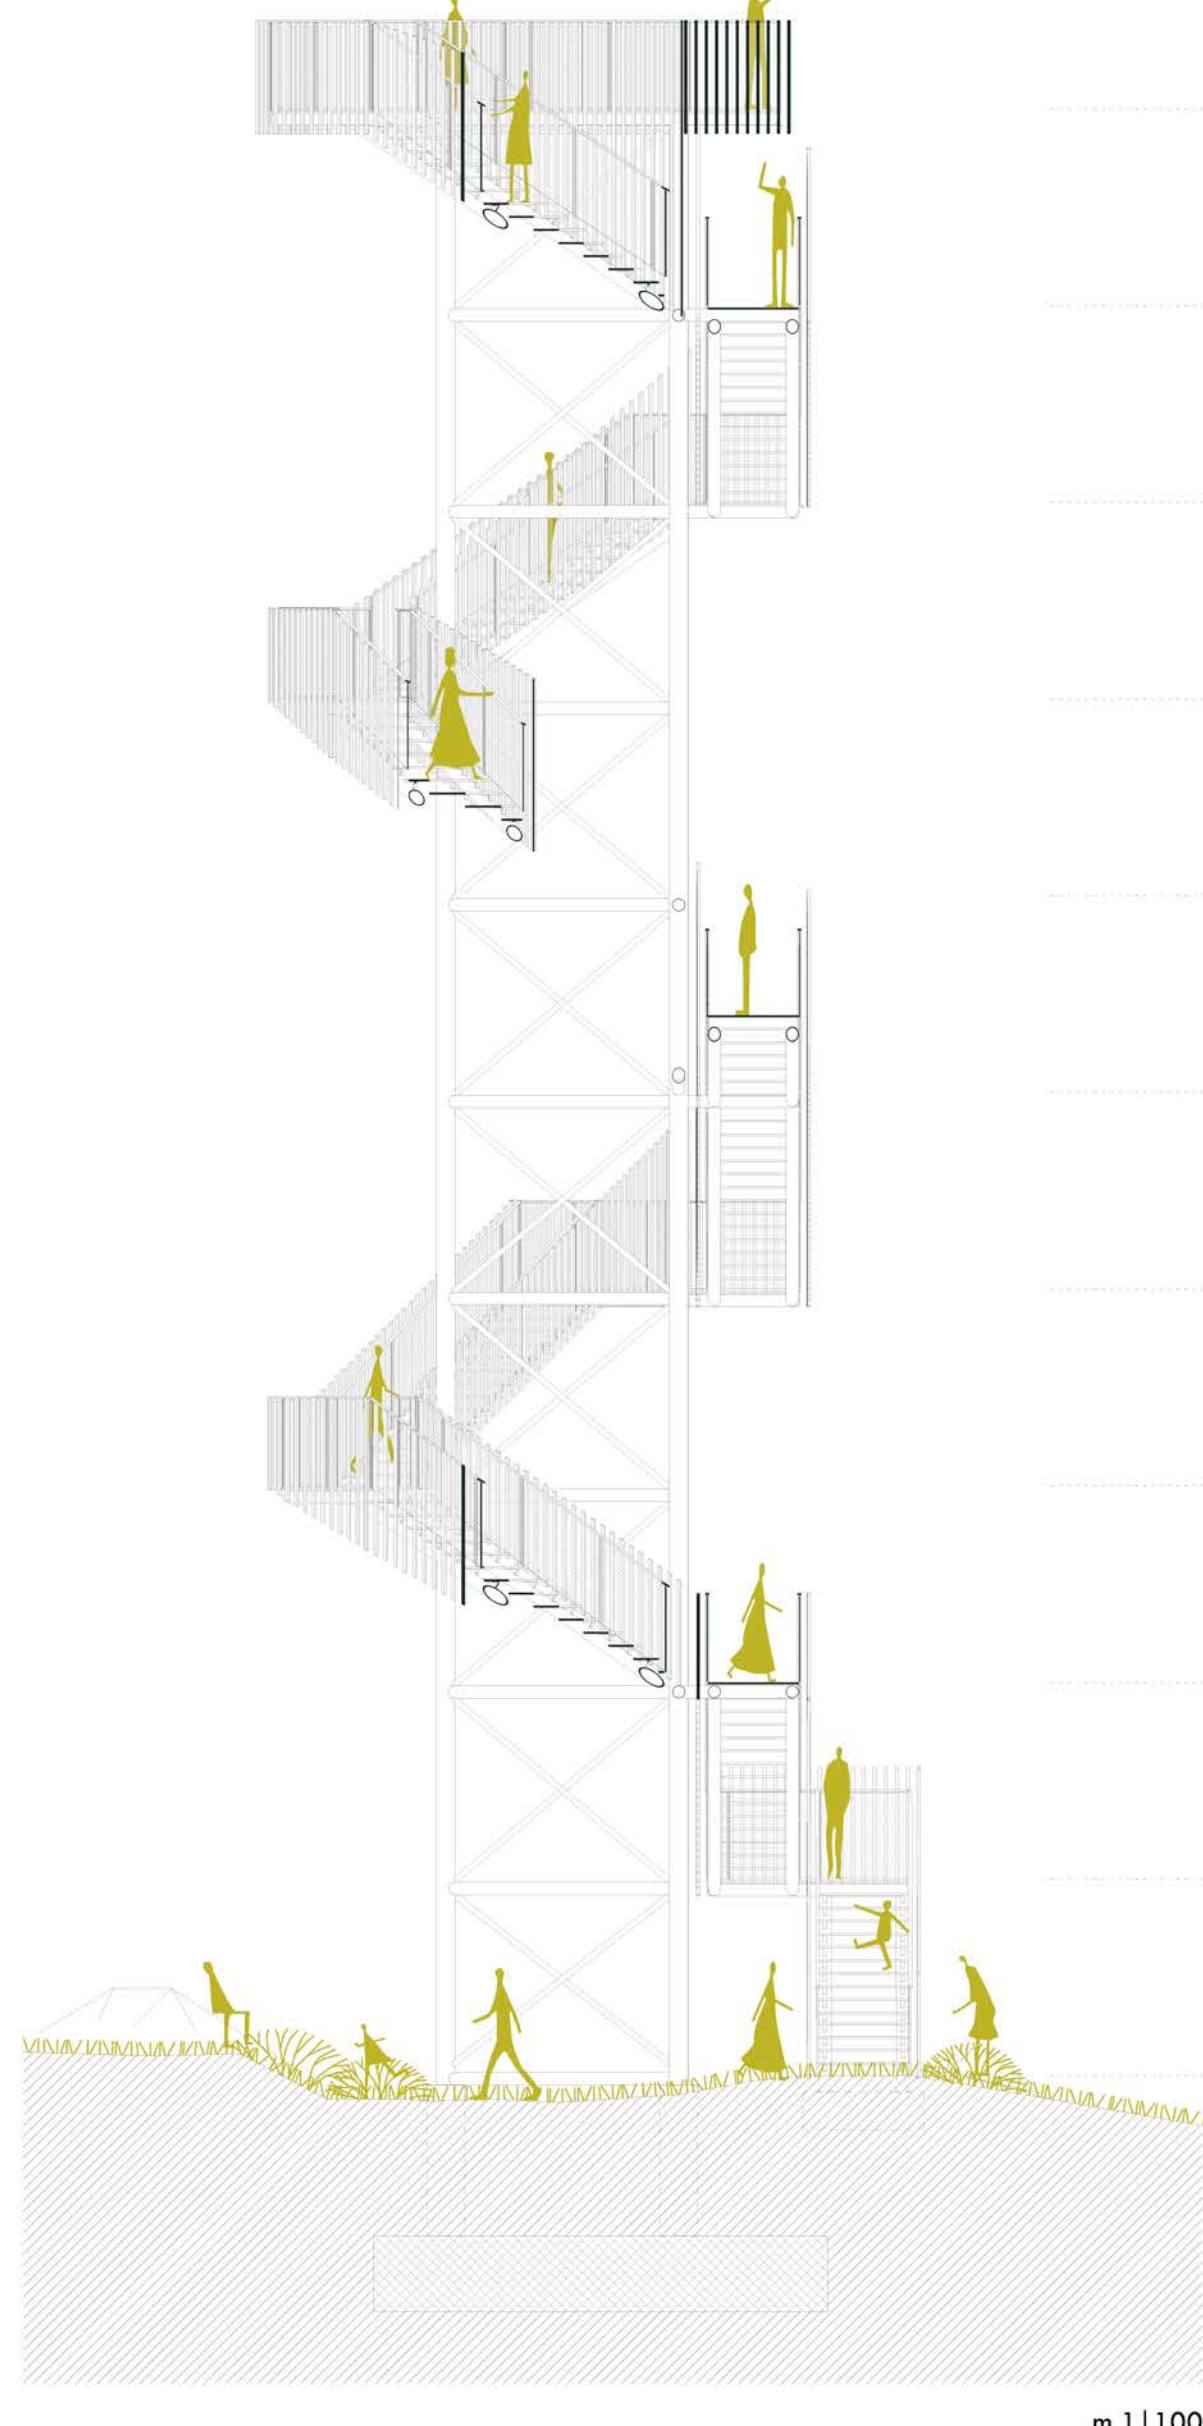


PRIKAZ TEHNOLOGIJE GRADNJE




AKSONOMETRIJA STOLPA




KARAKTERISTIČNI KONSTRUKCIJSKI PREREZ

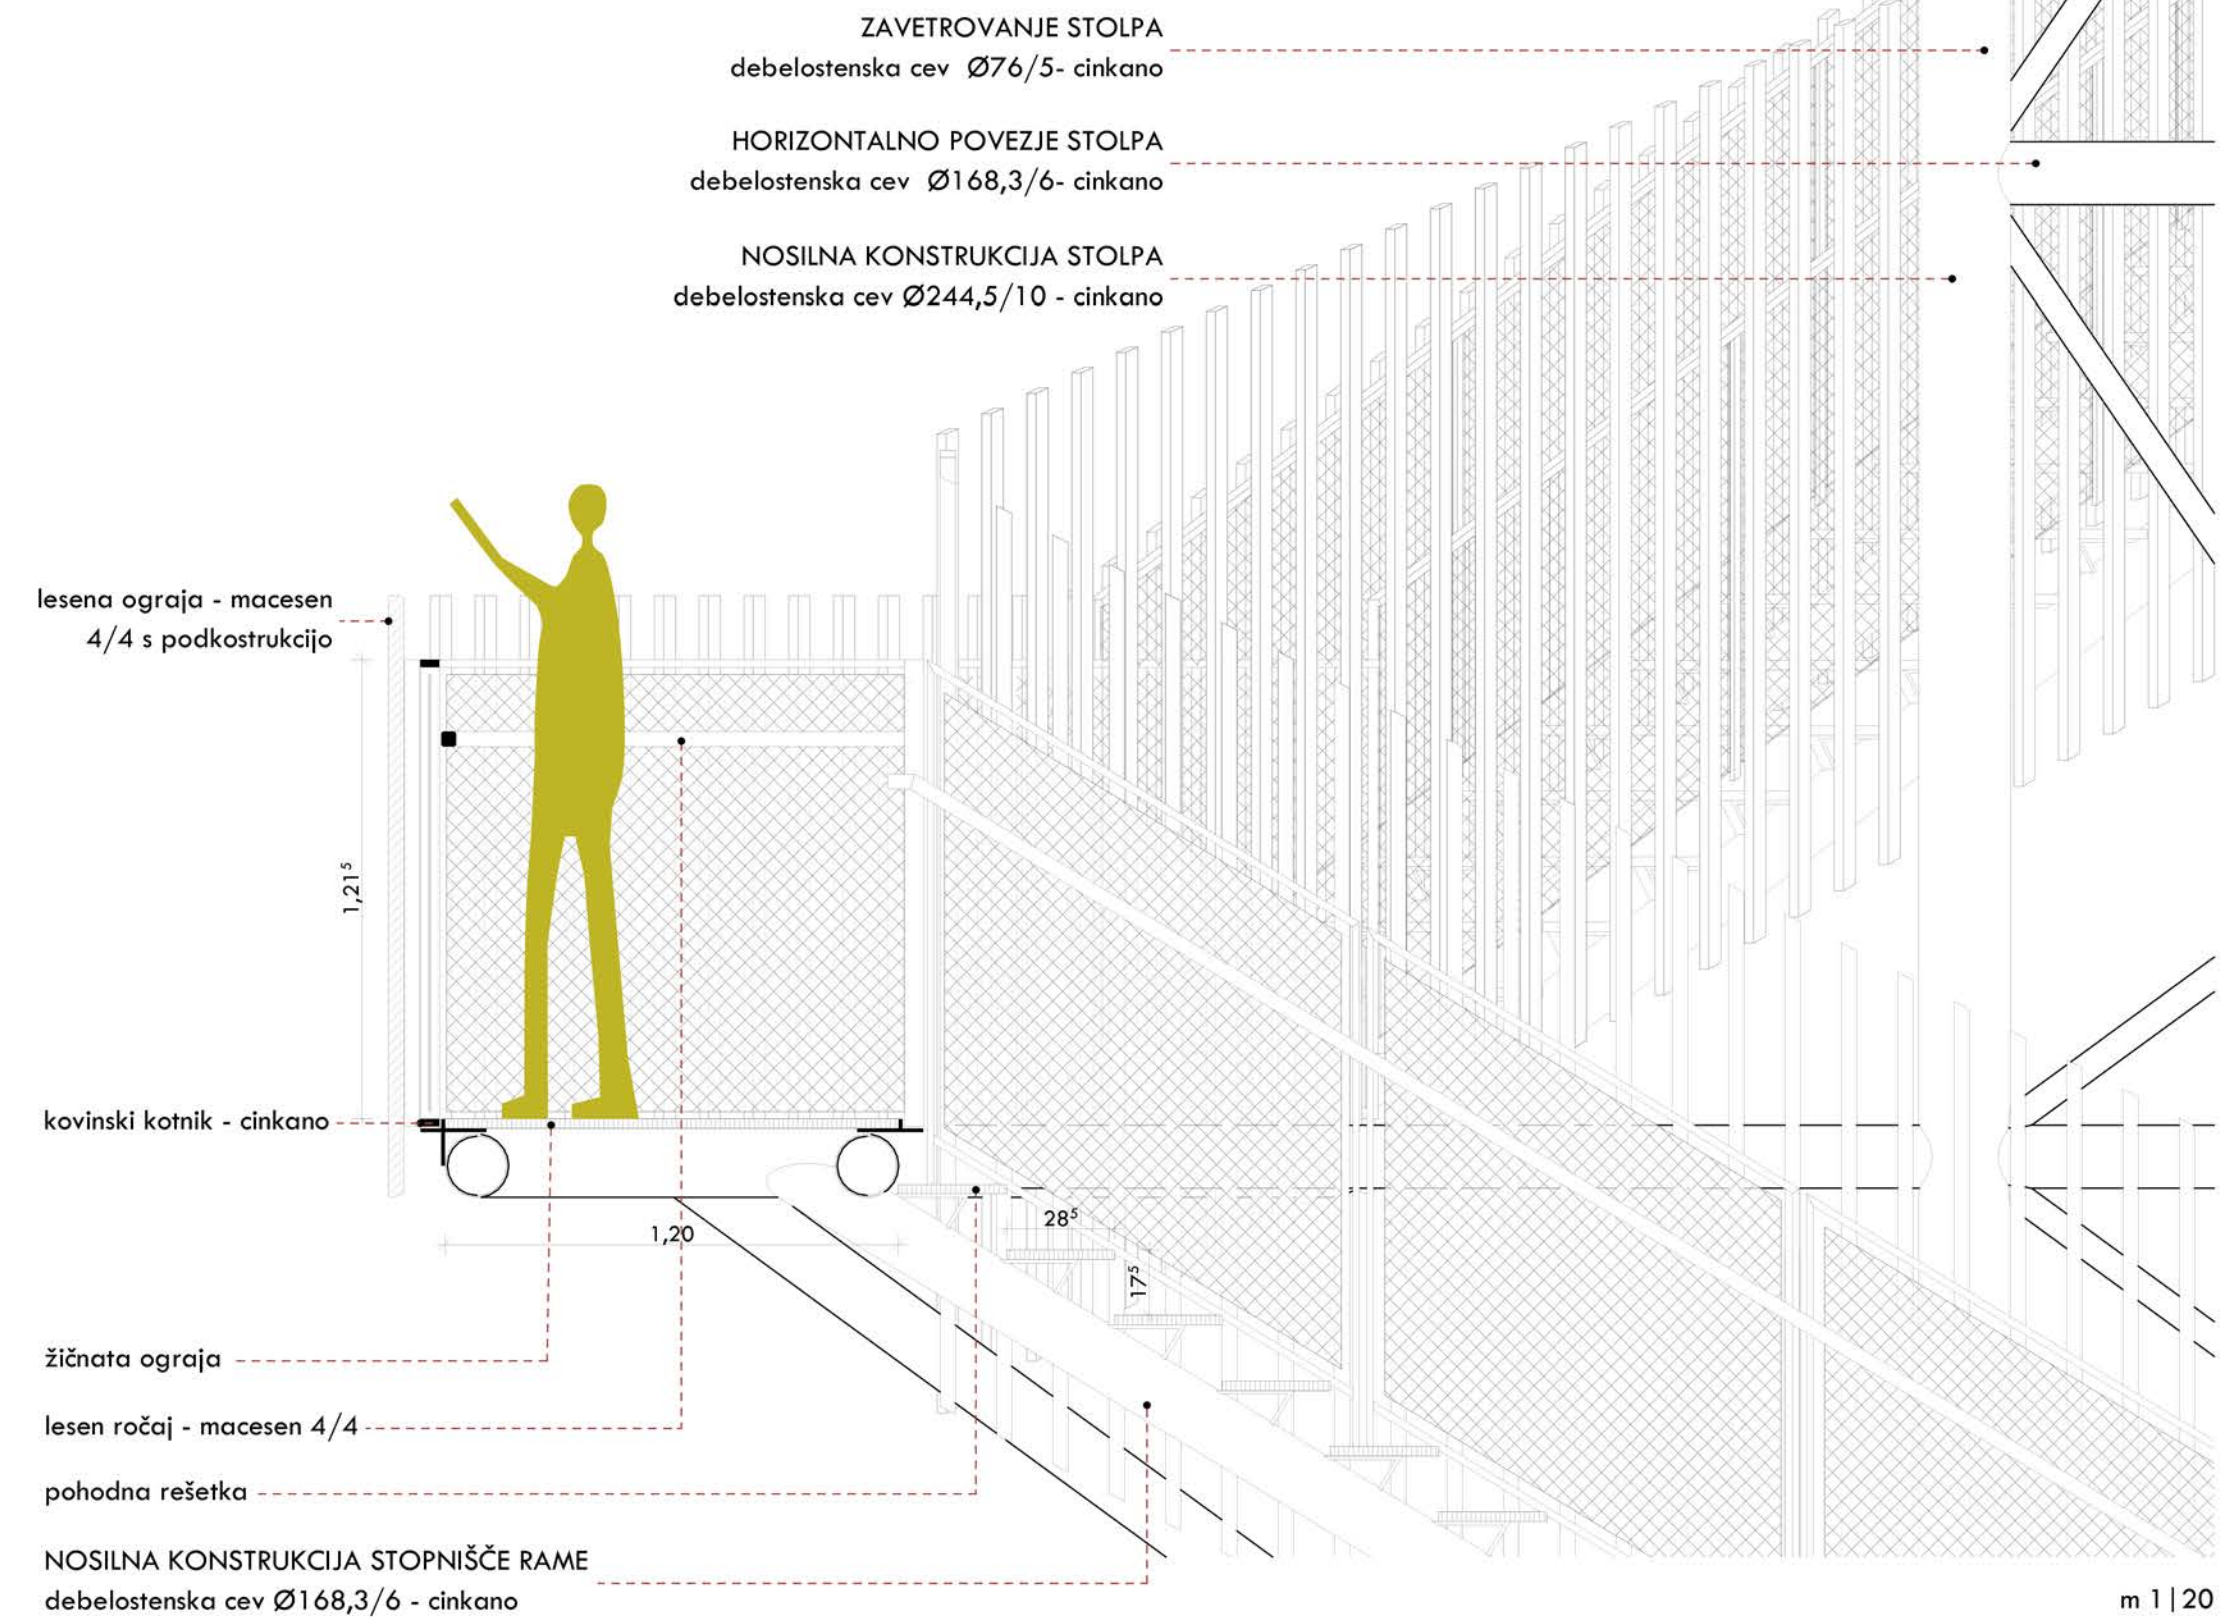


TLORISI STOLPA

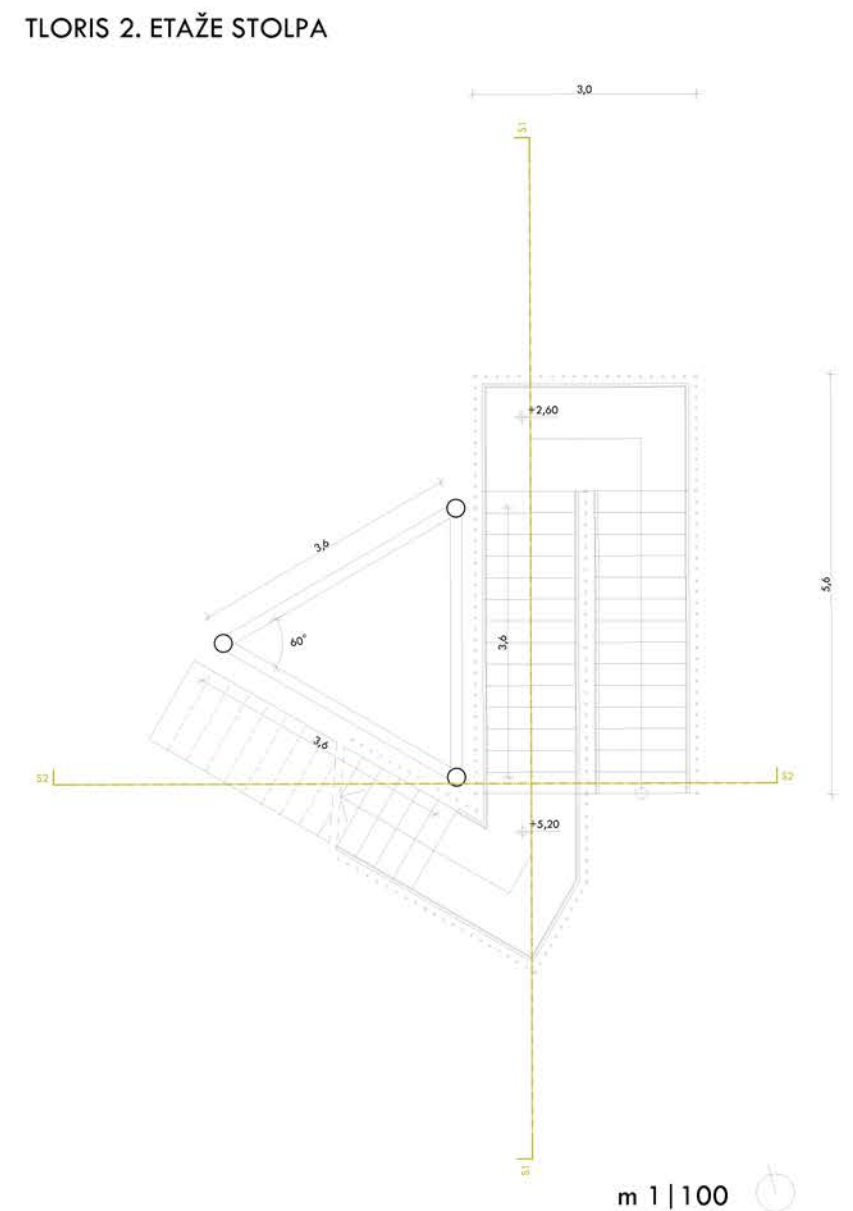


TLORIS 6. ETAŽE STOLPA

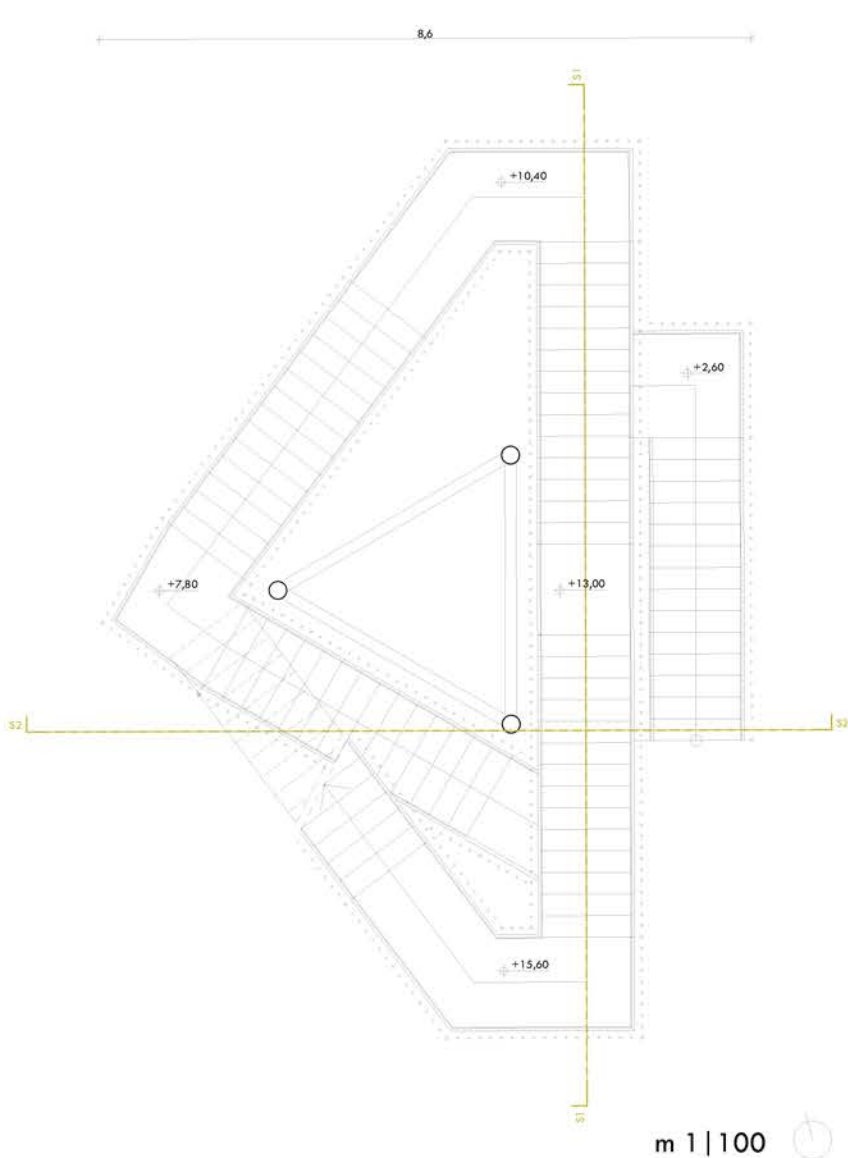


TLORIS STREHE STOLPA

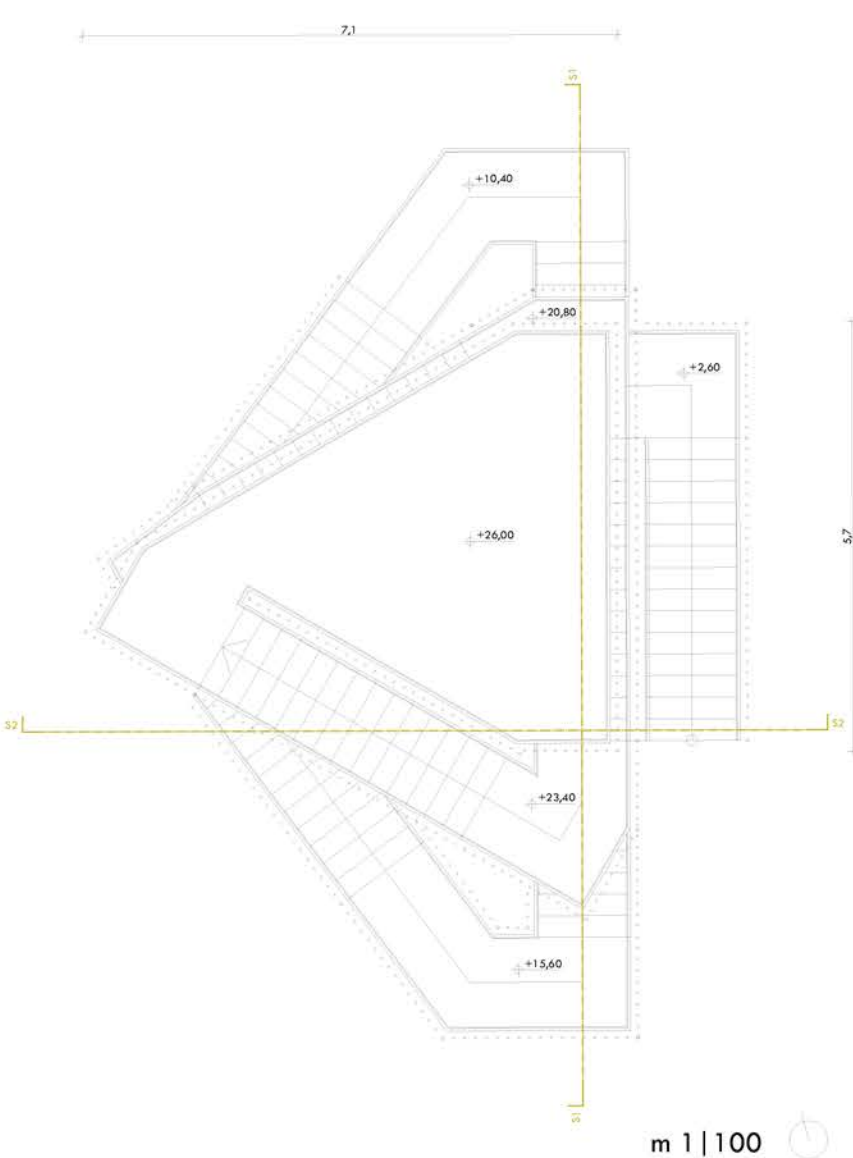


TLORIS LOPE

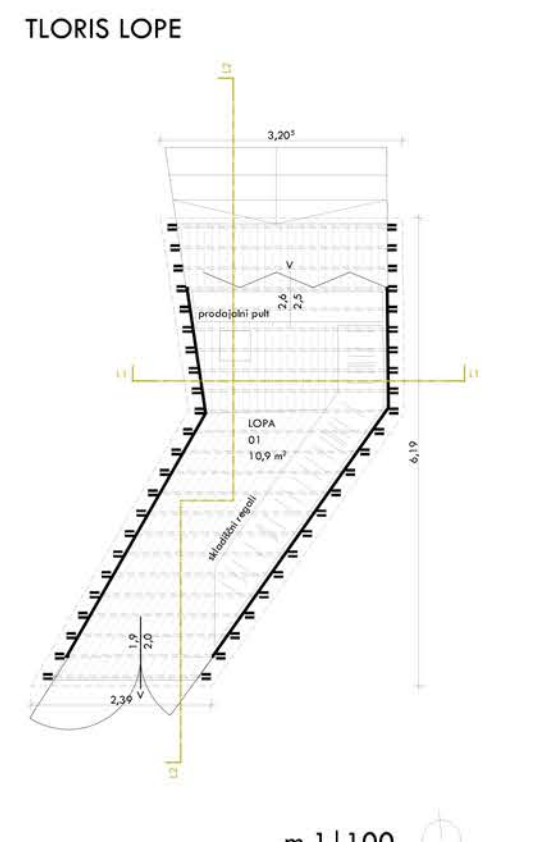


TLORIS STREHE LOPE

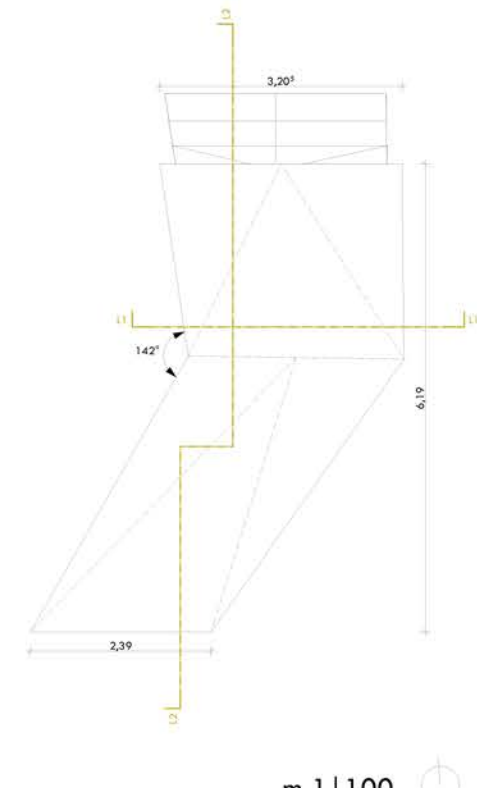

PREREZA LOPE

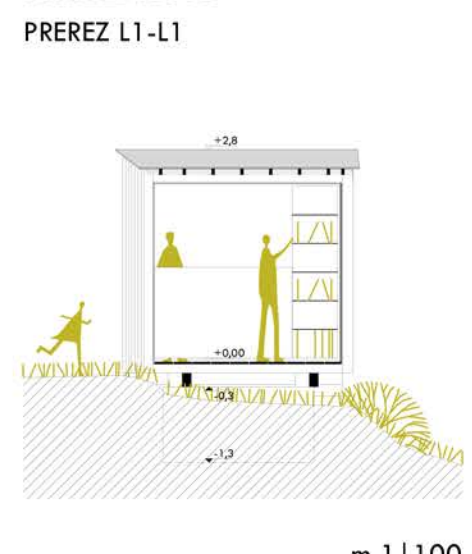

PREREZ L2-L2

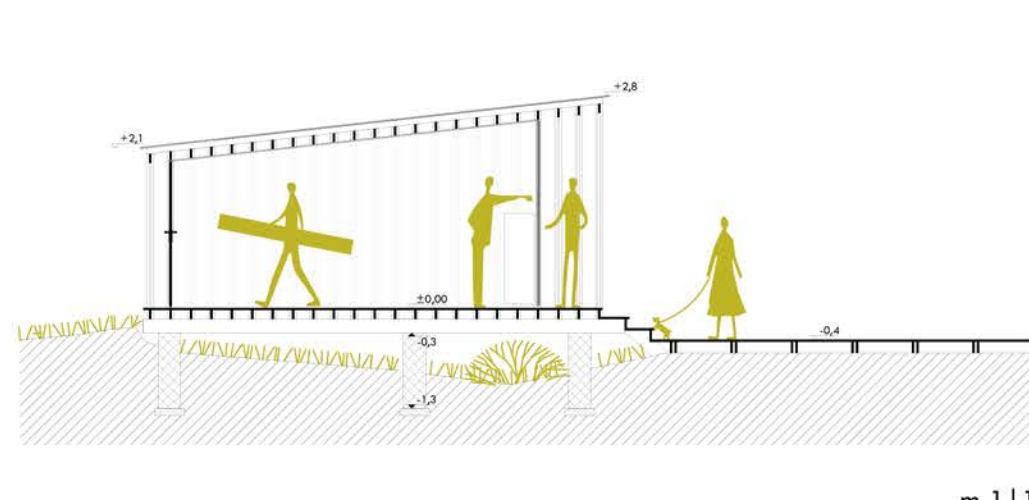

VIZUALIZACIJA Z OČIŠČA POHODNIKA

