


prikaz konstrukcijske zasnove





B1


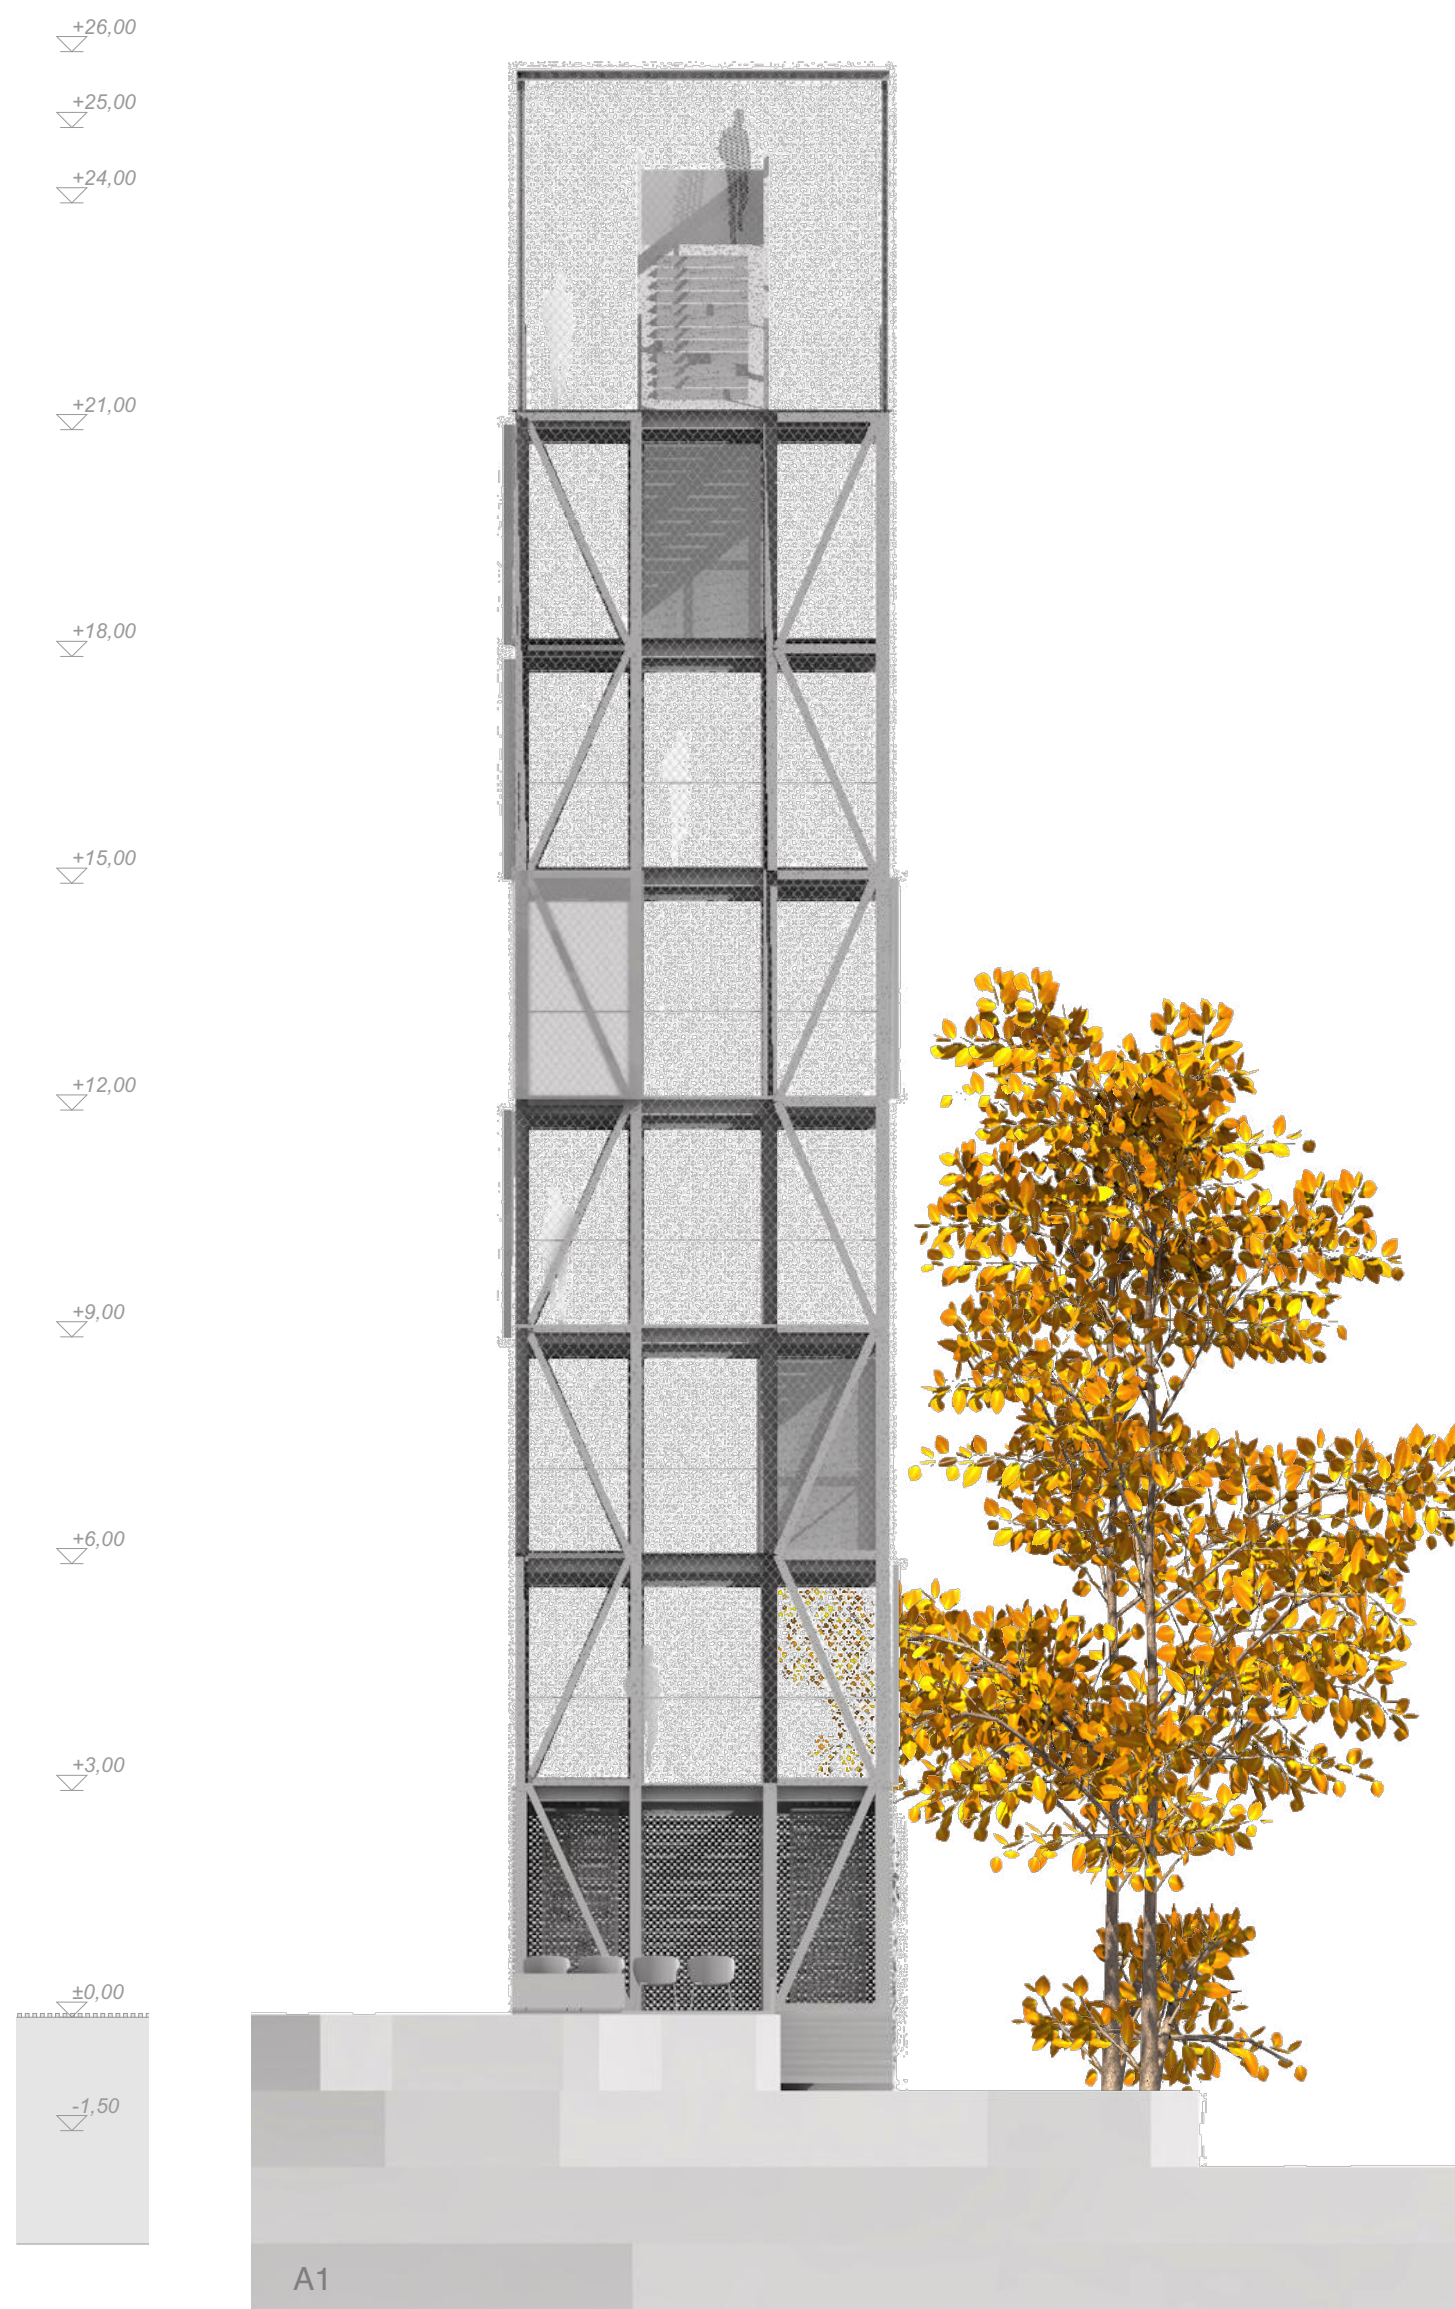


A1

prez 1:100

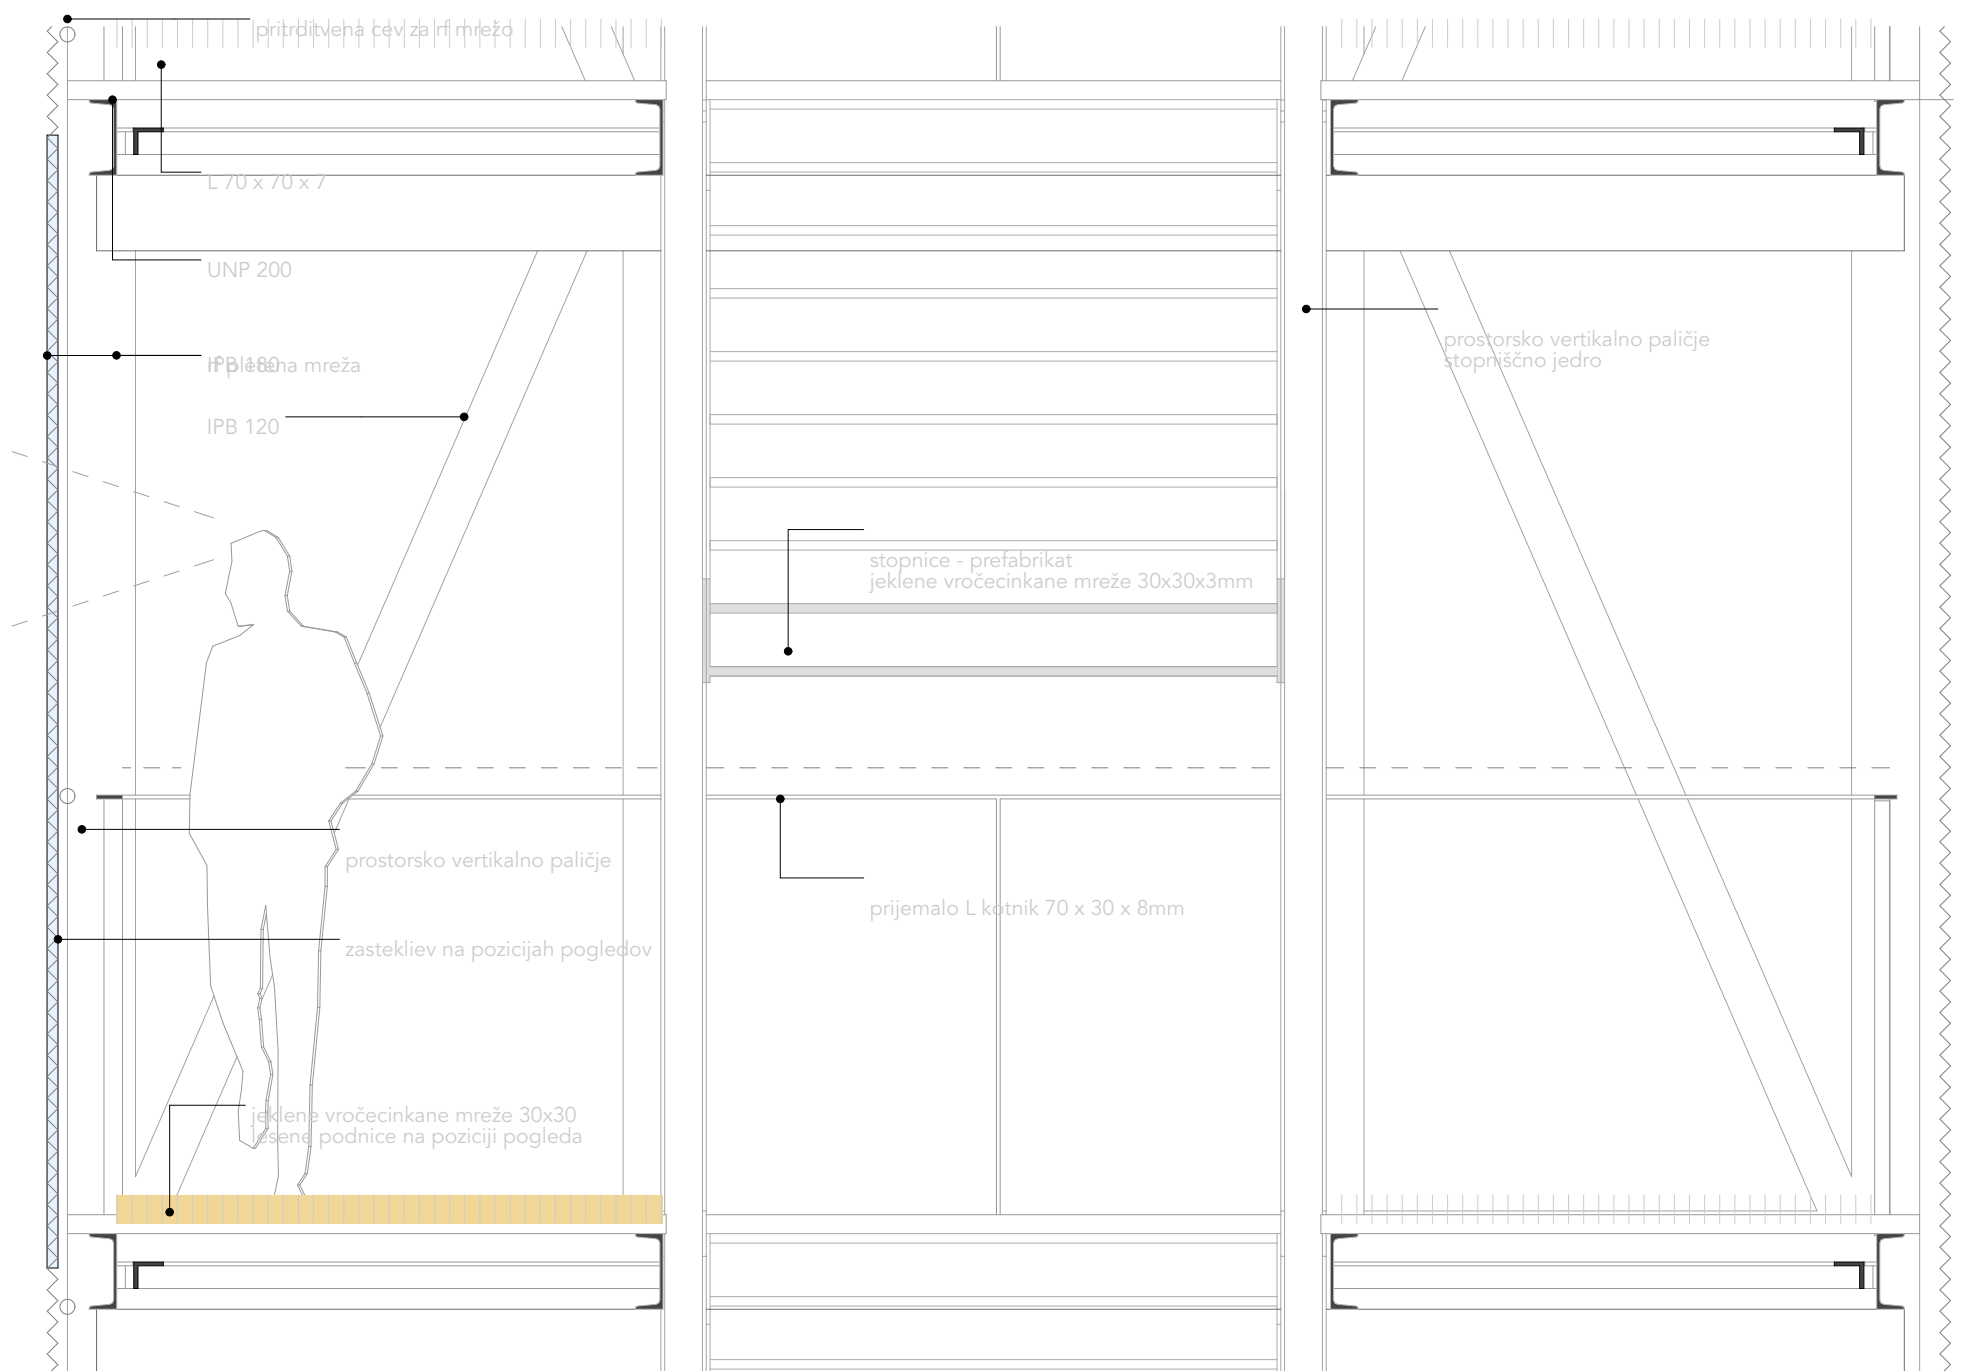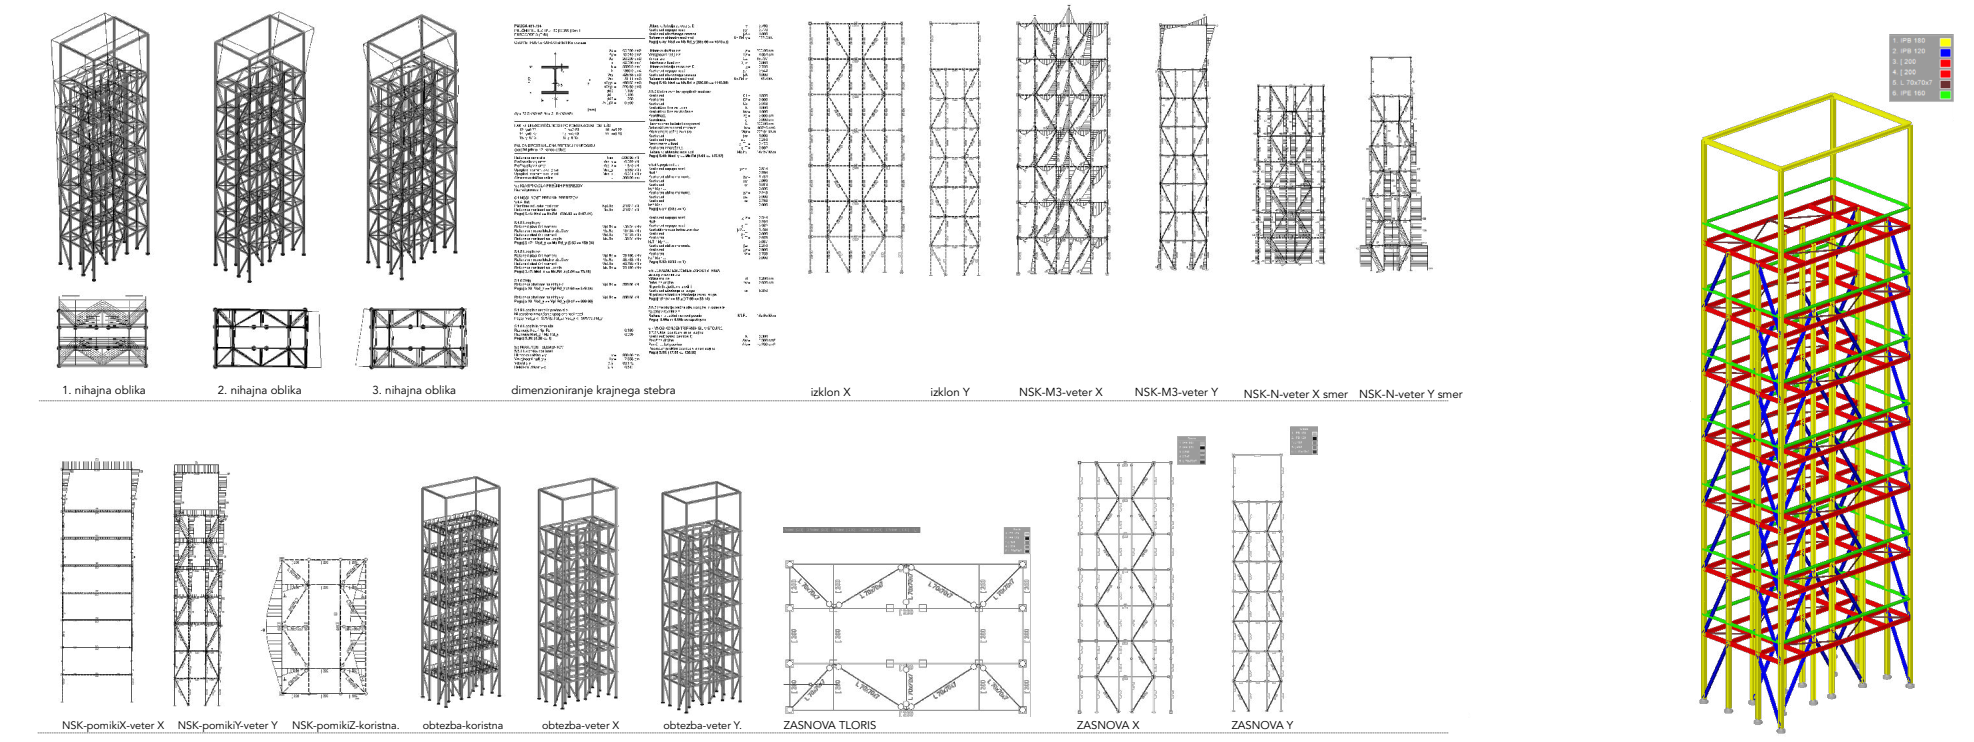

karakteristični konstrukcijski prerez 1:20

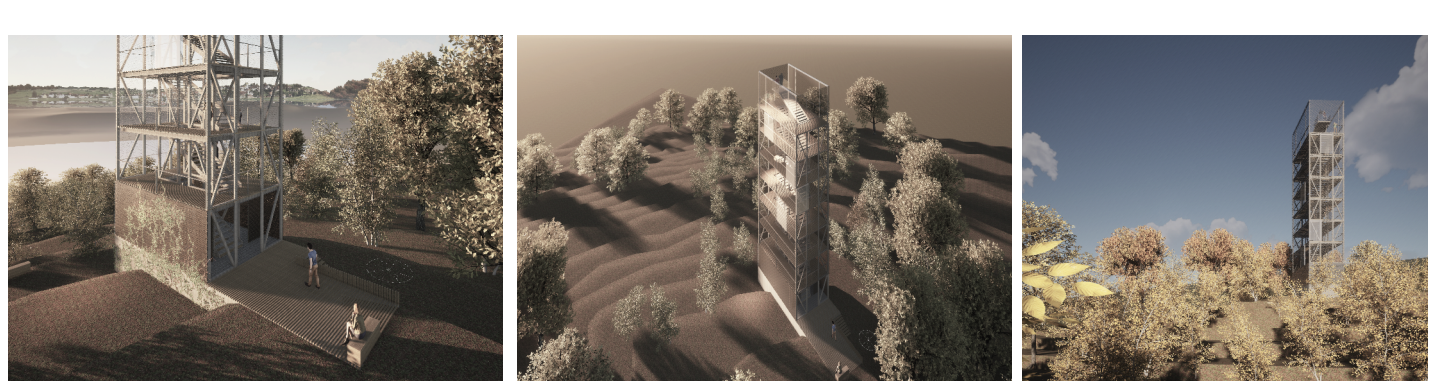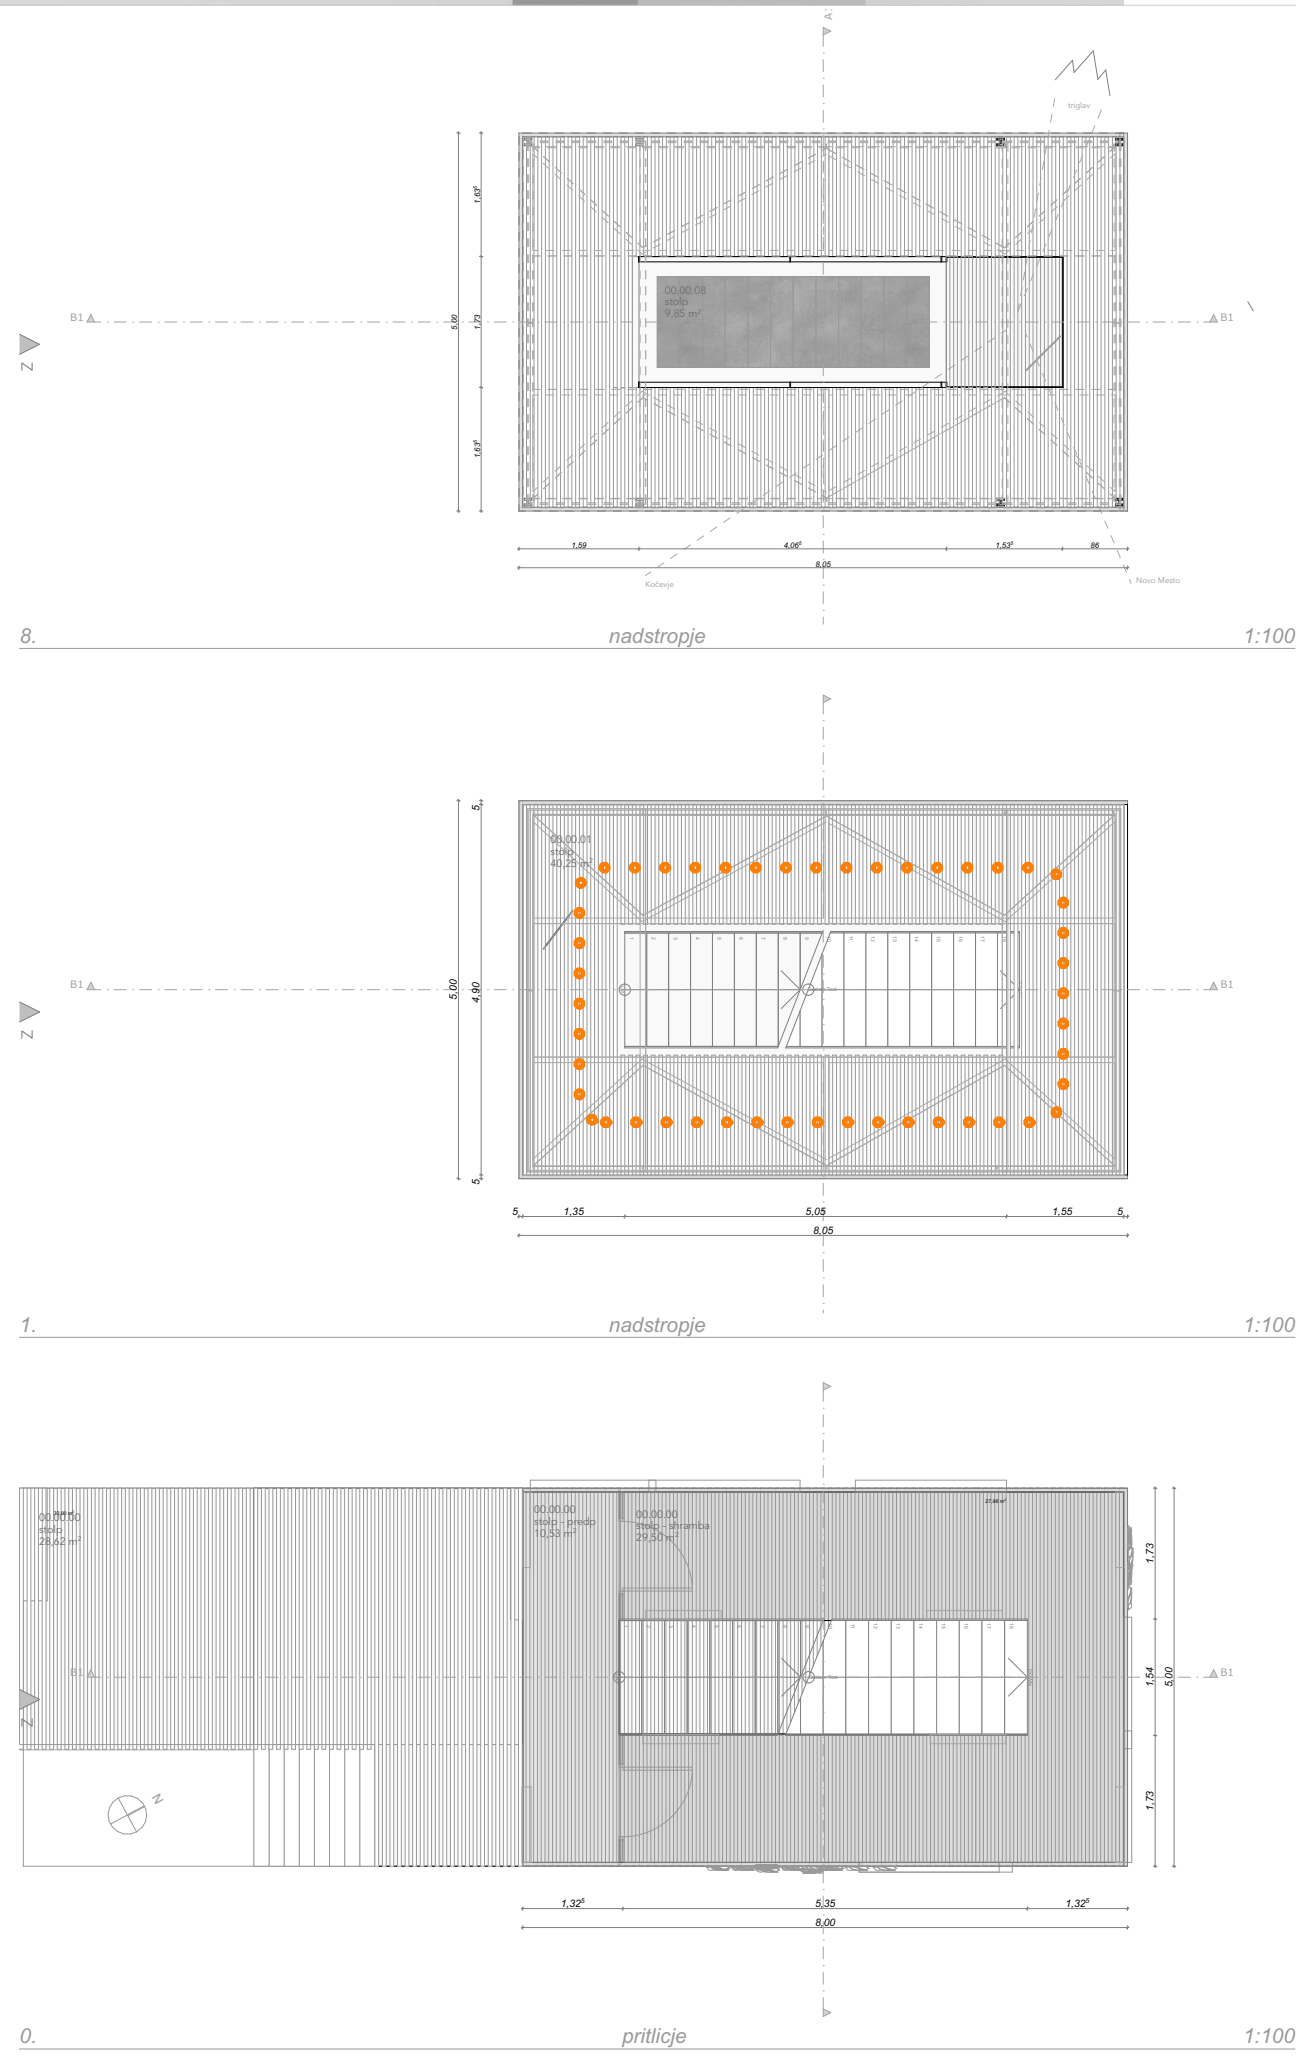

ilorisi značilnih nivojev

prostorski prika

