



UREDITVENA SITUACIJA NATEČAJNEGA IN RAZŠIRJENEGA OBMOČJA S PRIKAZOM Tlorisa PRITLIČJA (NATEČAJNI OBJEKT) M 1:250




PROSTORSKI PRIKAZ 1: OBVEZNI PERSPEKTIVNI POGLED NA OBJEKT IN NJEGOV URBANI KONTEKST Z OČIŠČA PEŠČA, JV STRANI

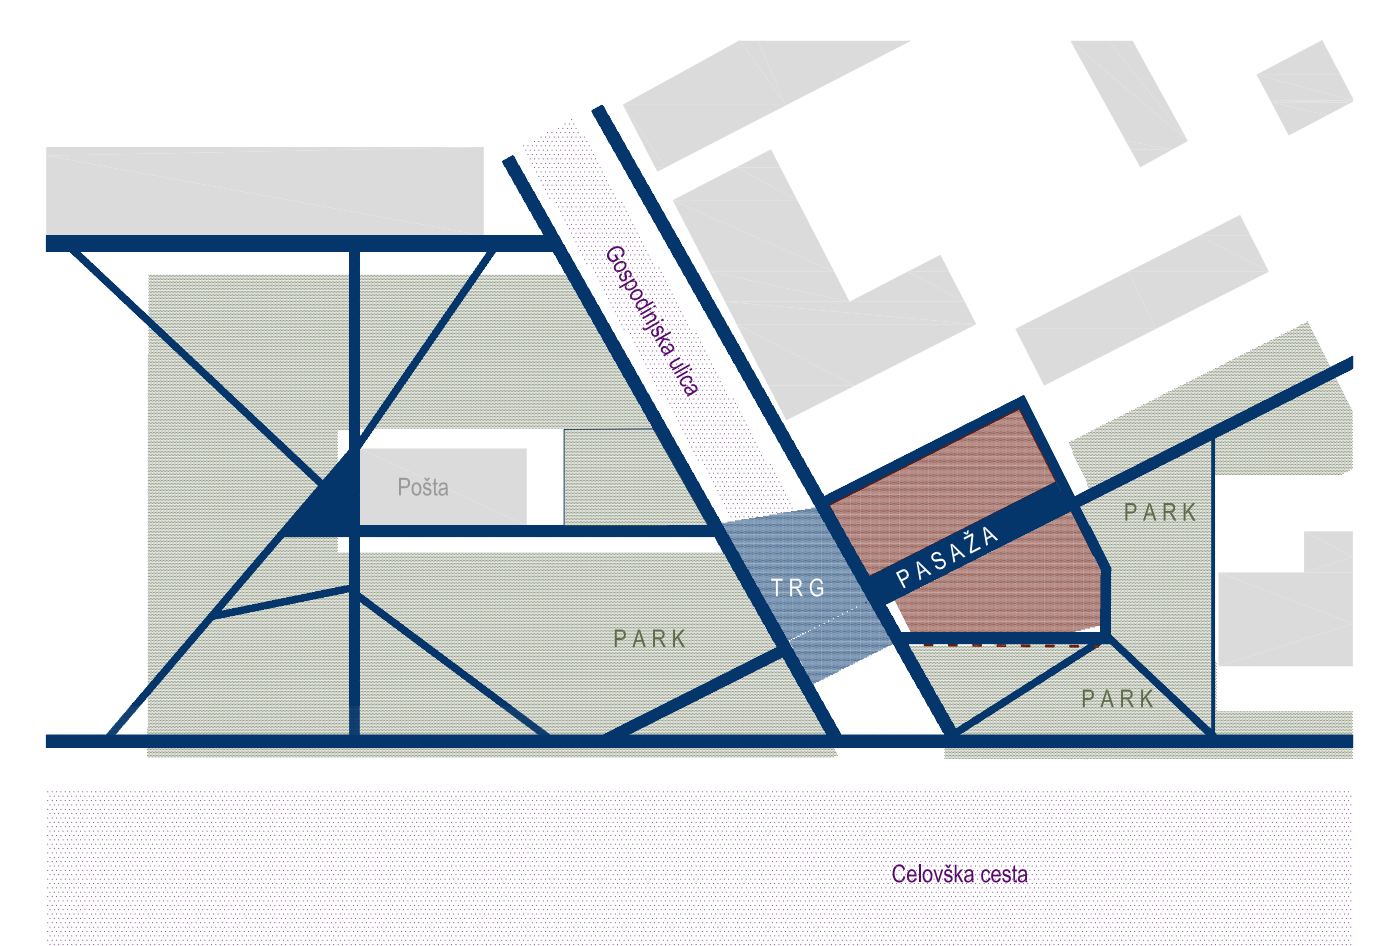


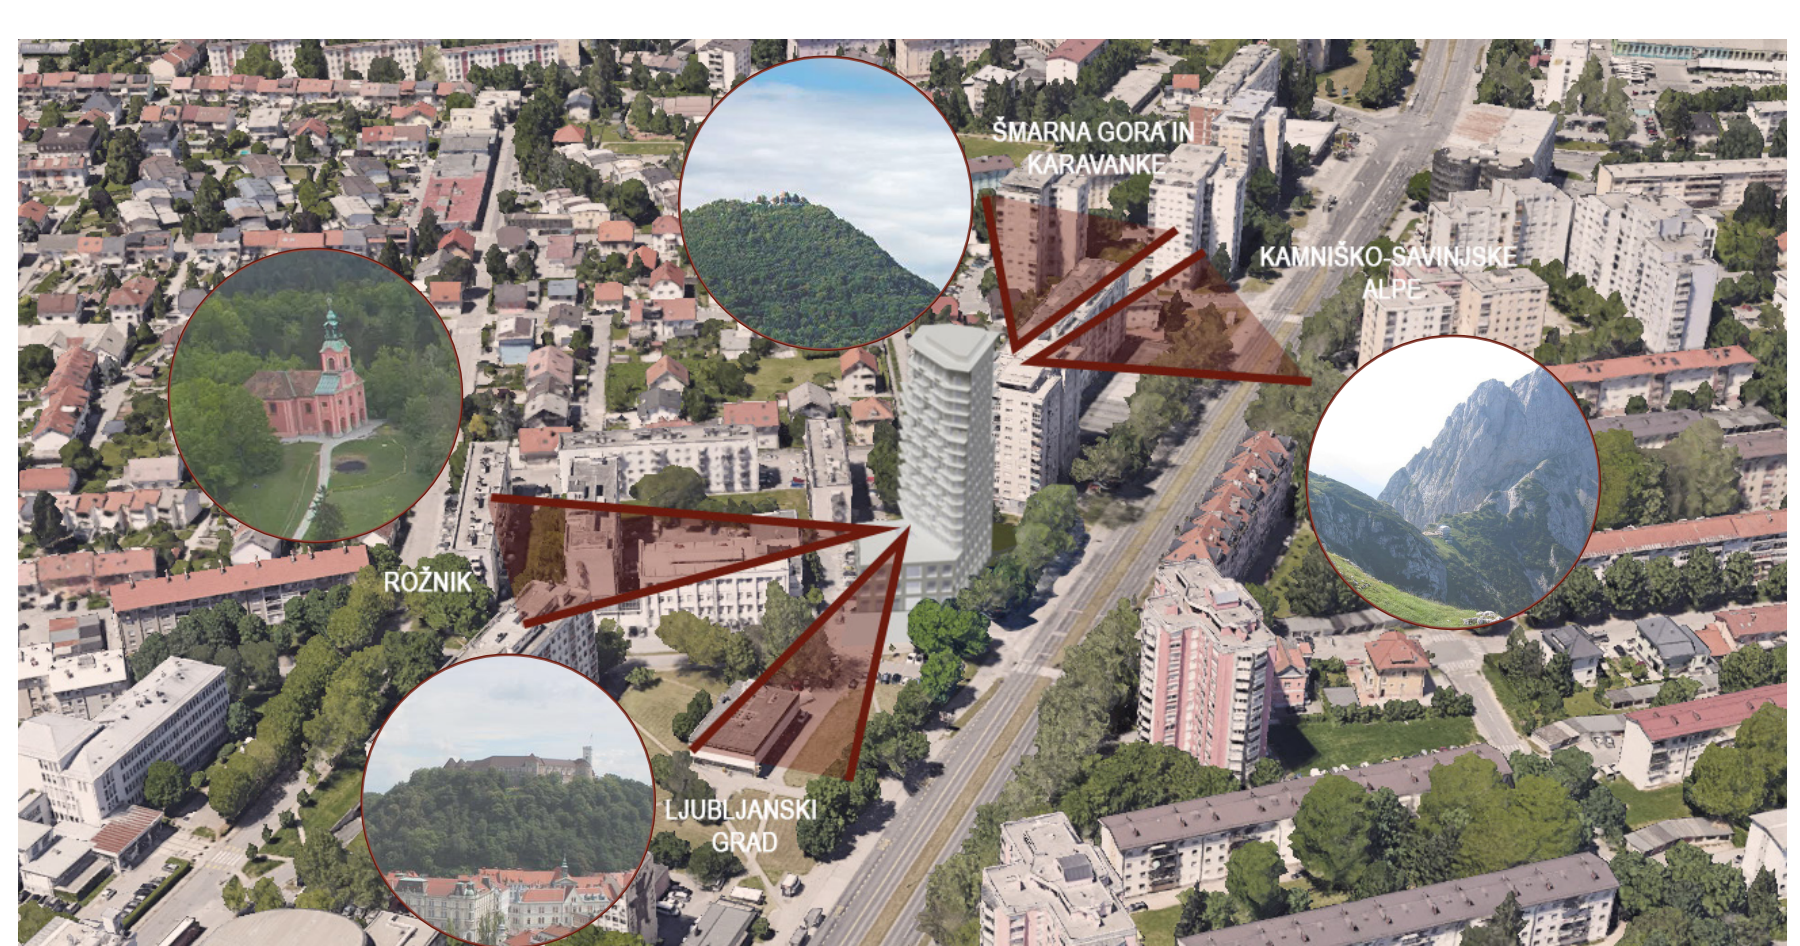


TLORIS KLETI V -1. NADSTROPJU, M 1:250

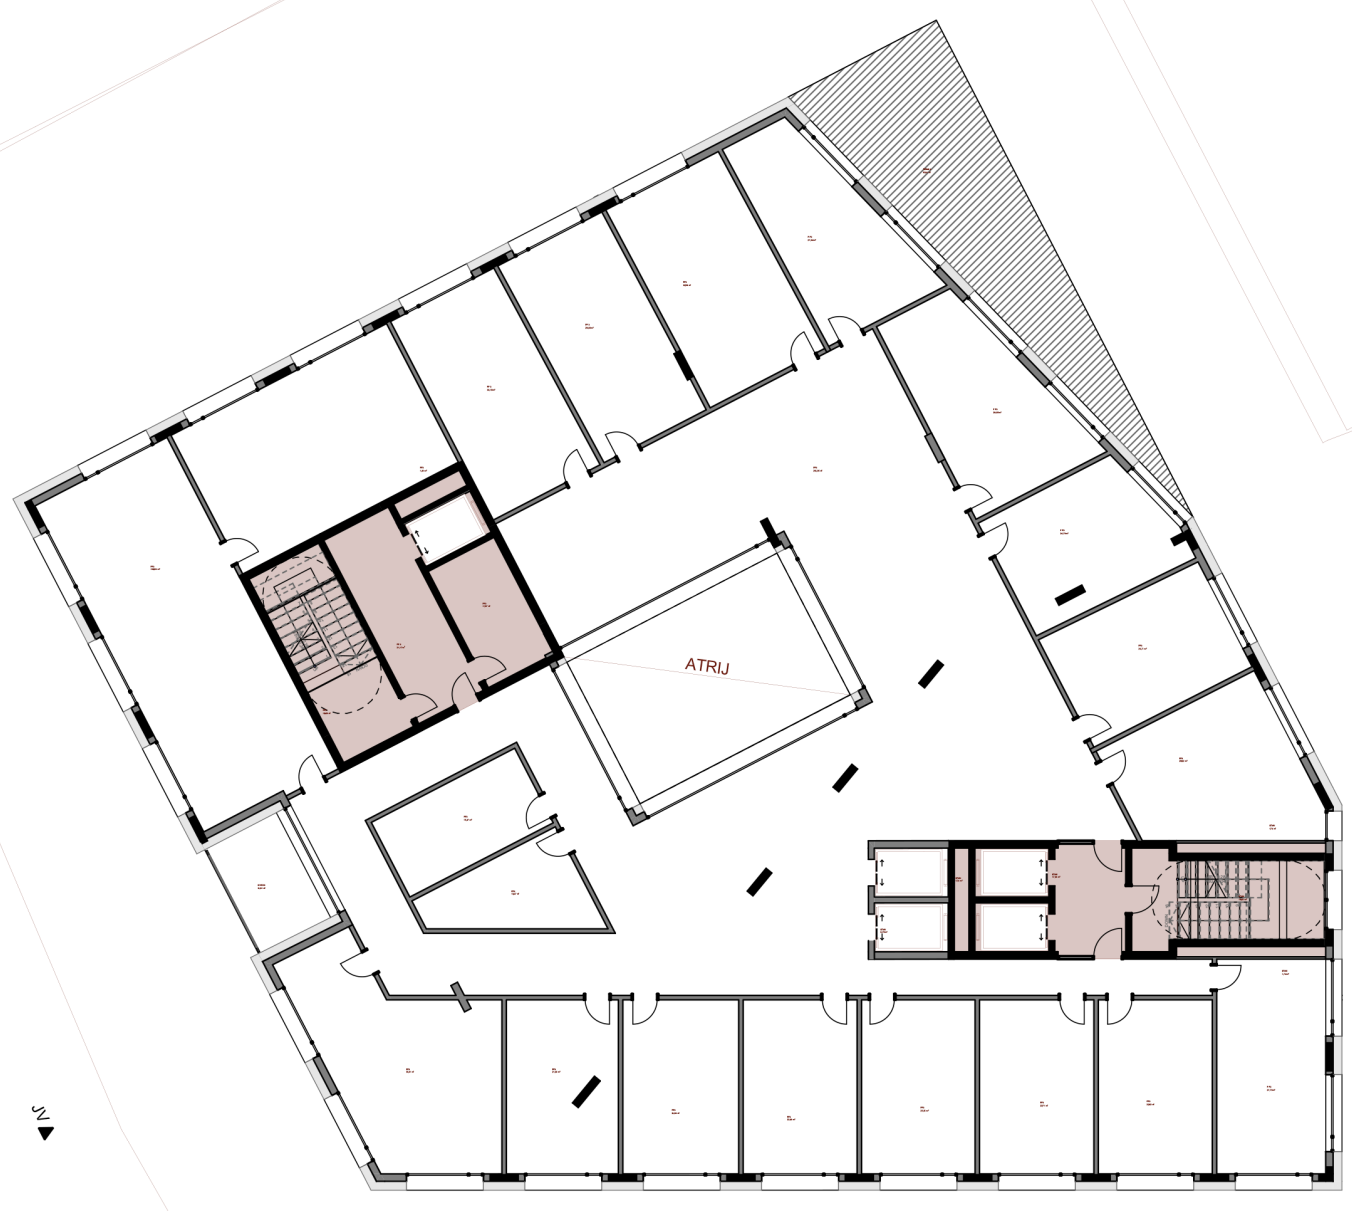


TLORIS 1. NADSTROPJA, M 1:250

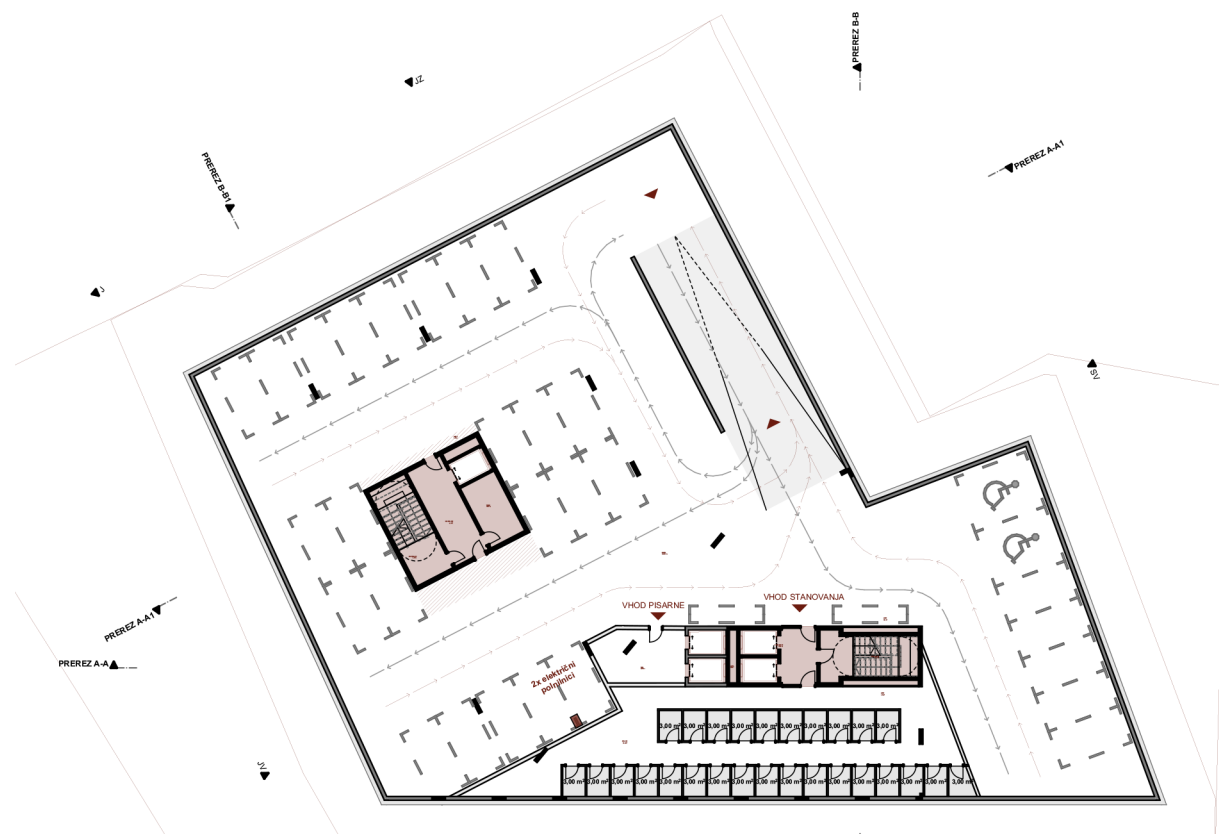


TLORIS KLETI V -2. NADSTROPJU, M 1:500

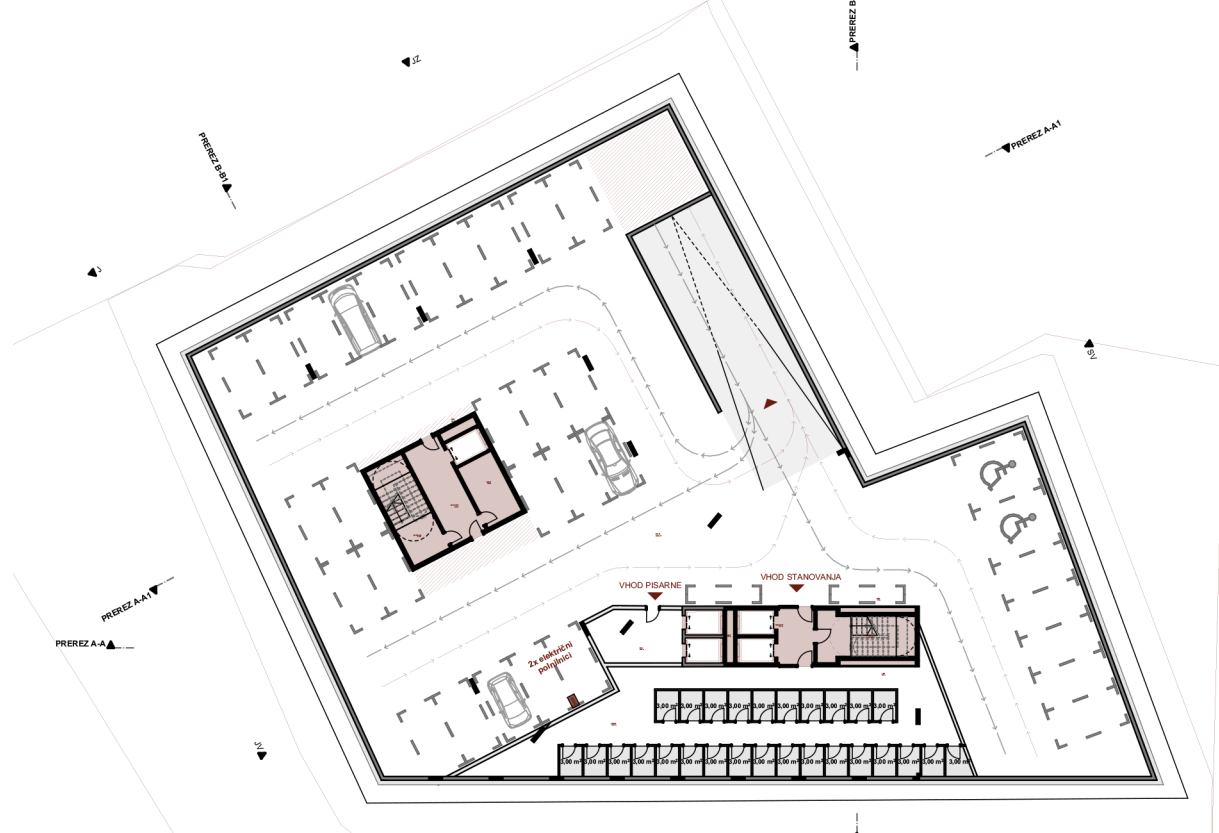


TLORIS KLETI V -3. NADSTROPJU, M 1:500

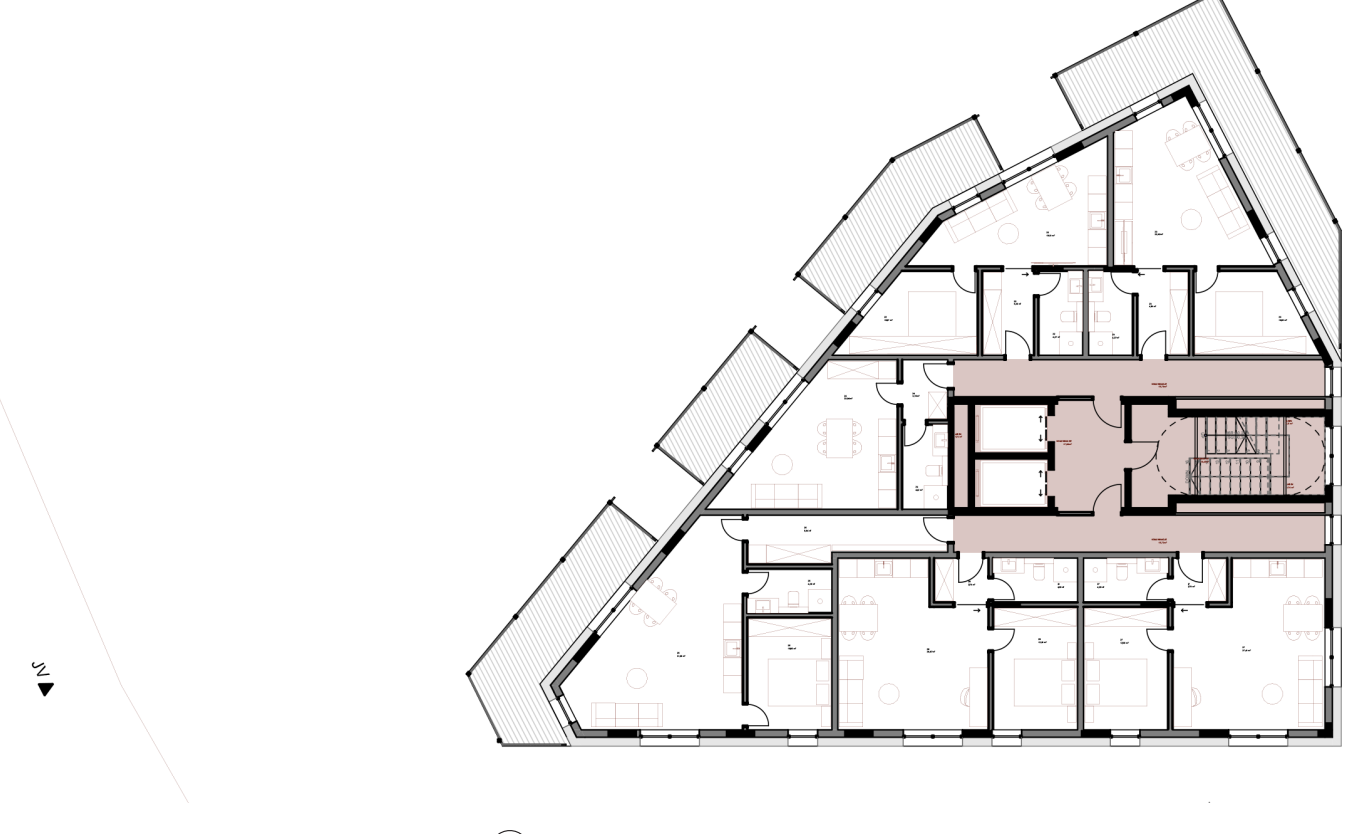

TLORIS 9. NADSTROPJA, M 1:250

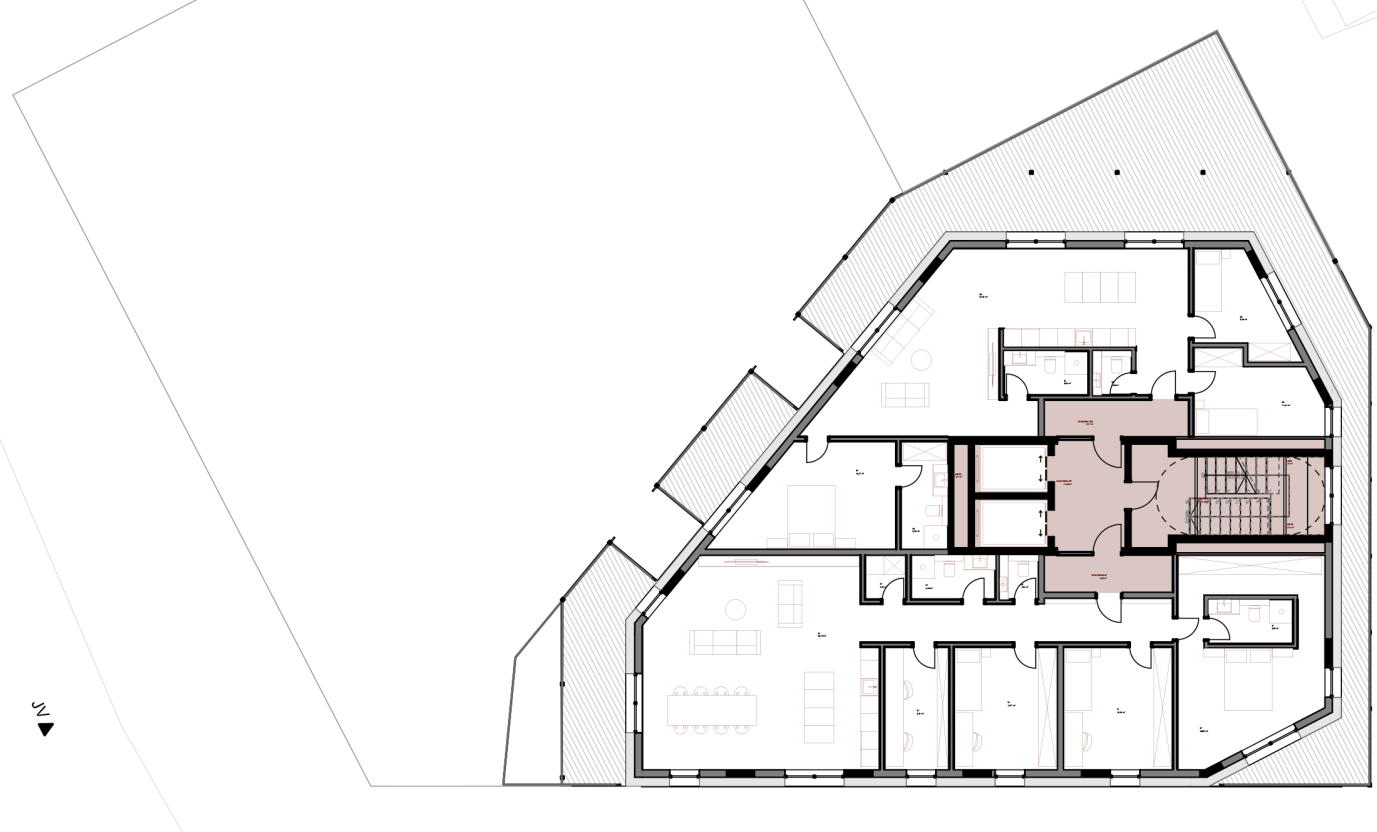


TLORIS 13. NADSTROPJA, M 1:250

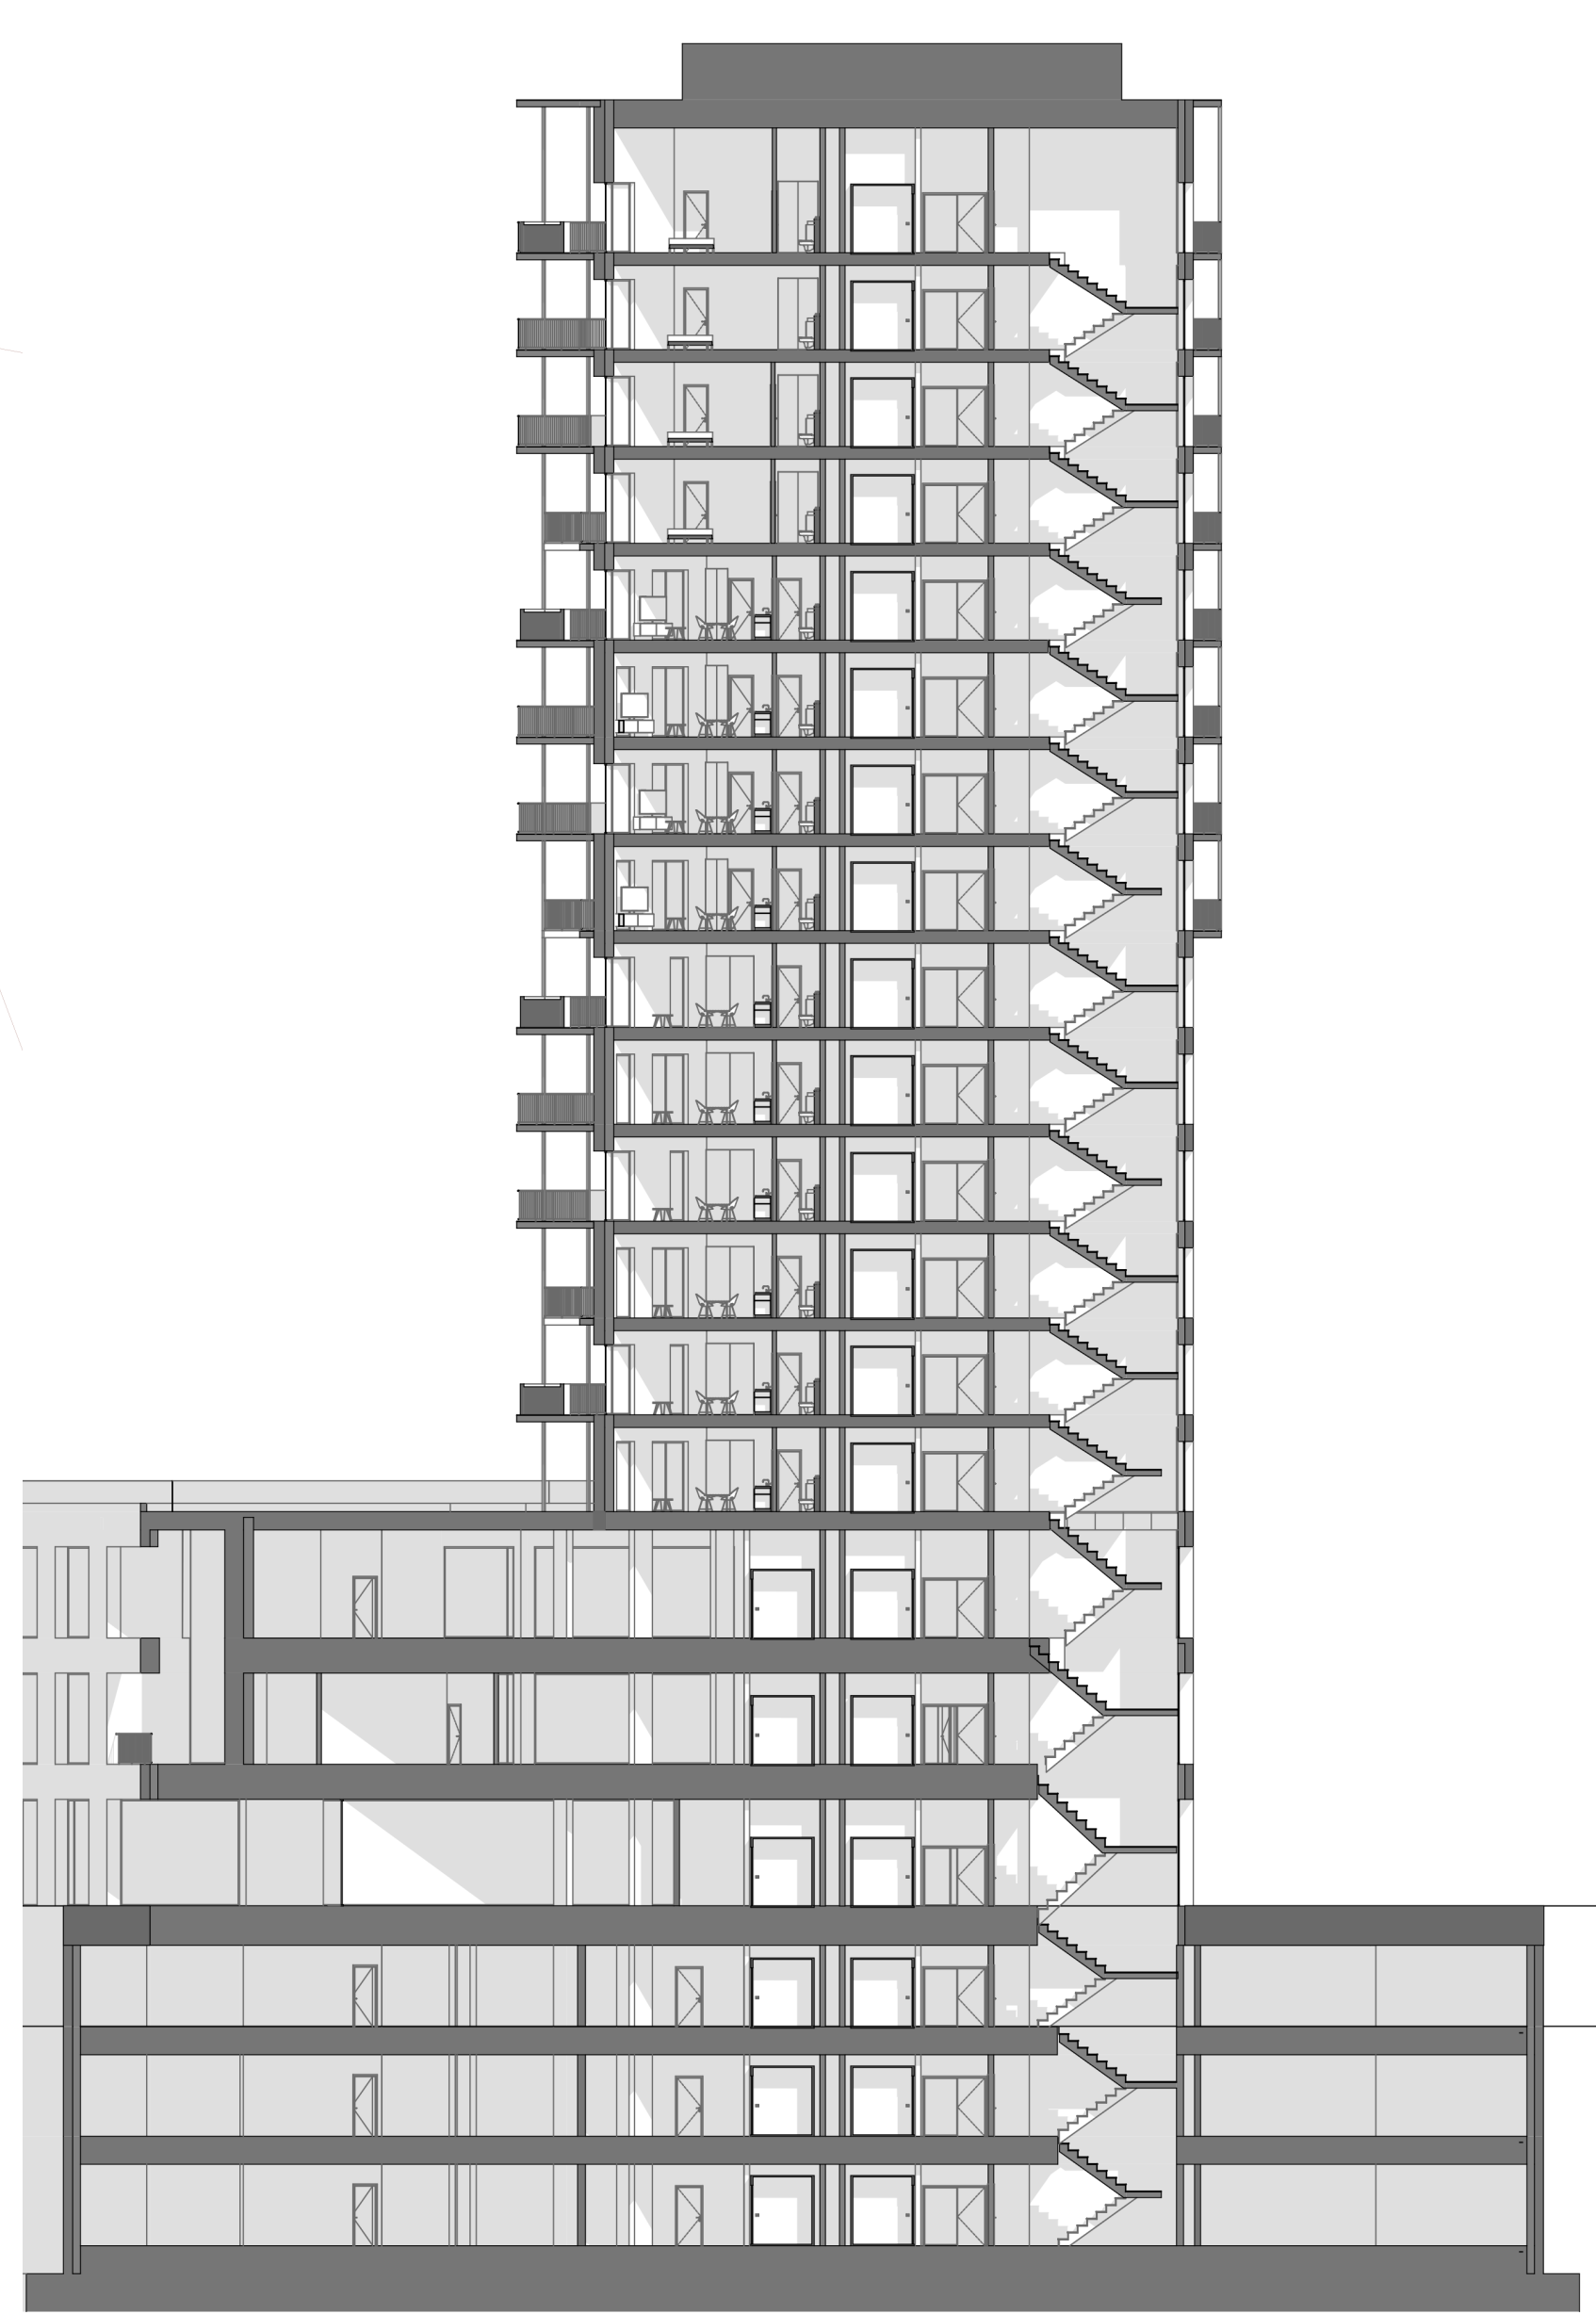


PREREZ A, M 1:250




PREREZ B, B, M 1:250

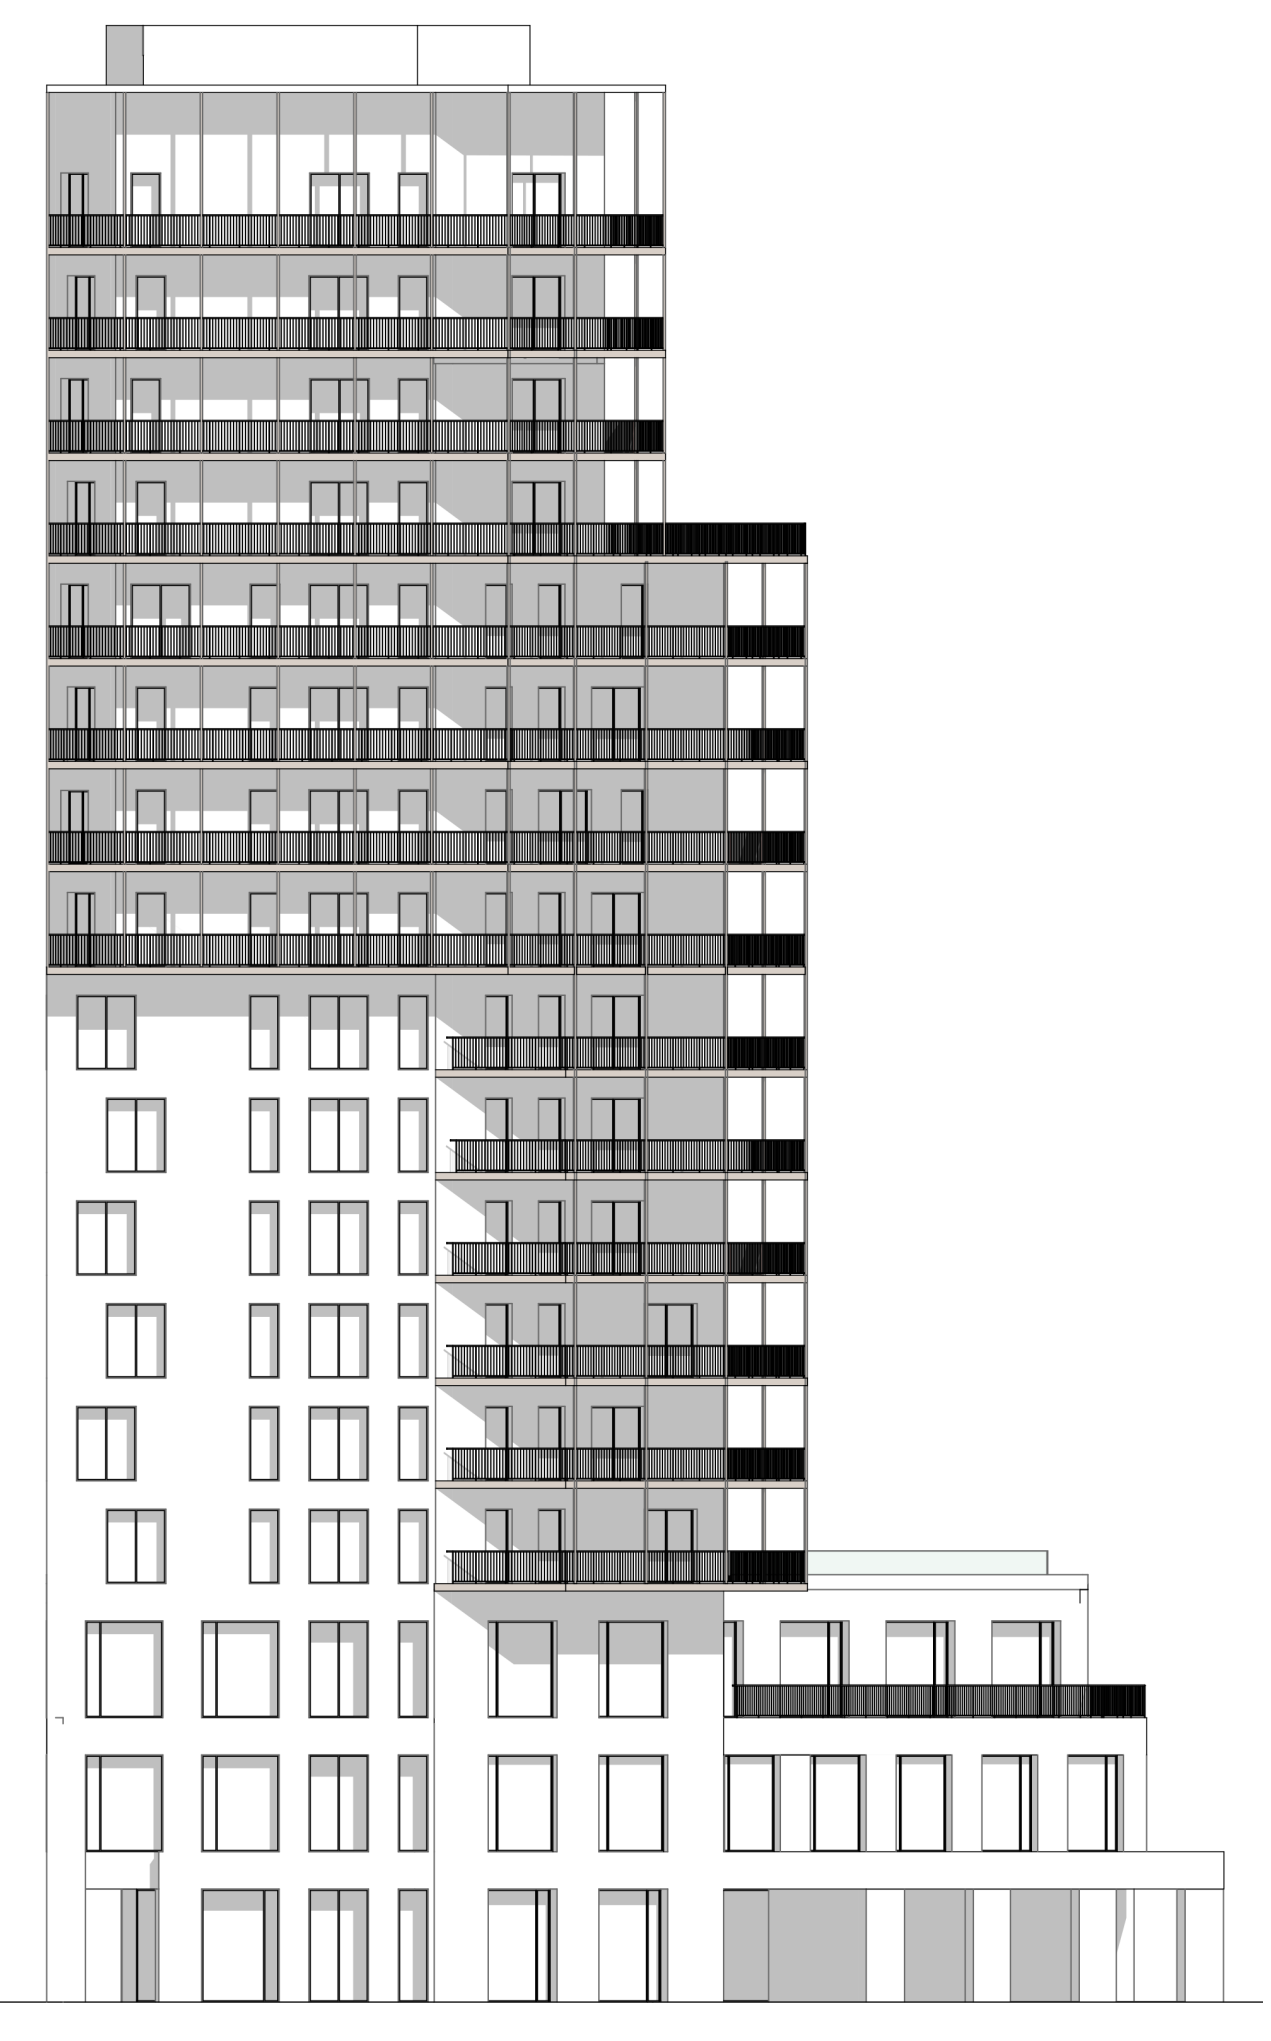


FASADA S, M 1:250

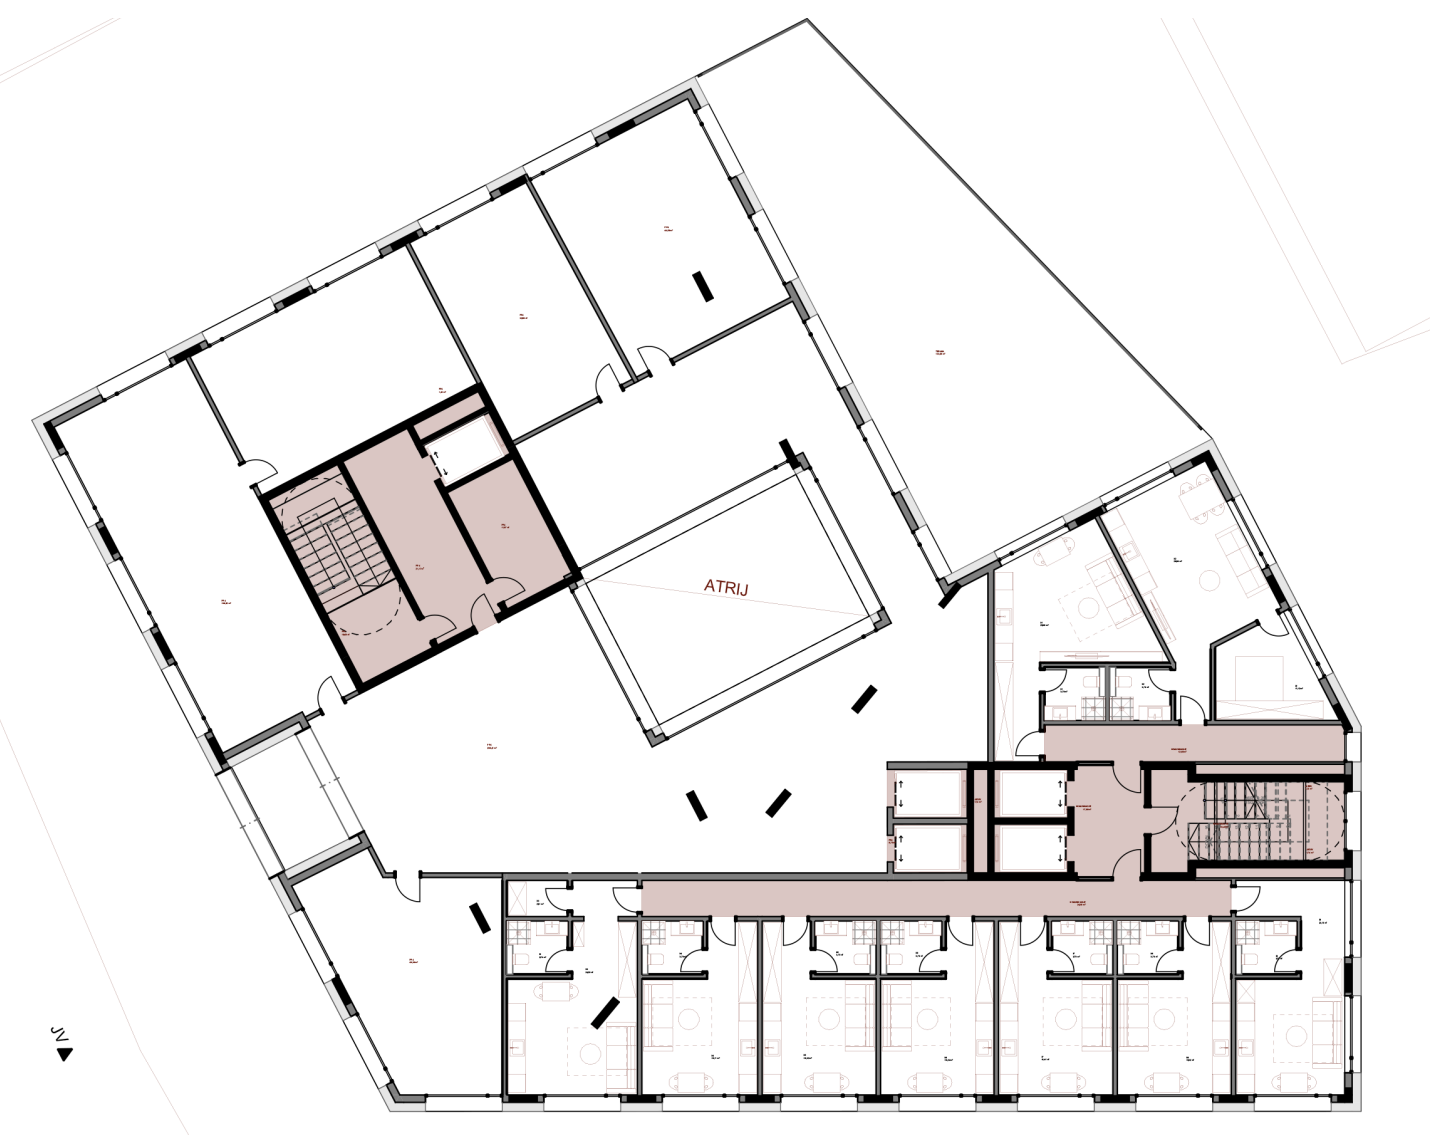


TLORIS 2. NADSTROPJA, M 1:250

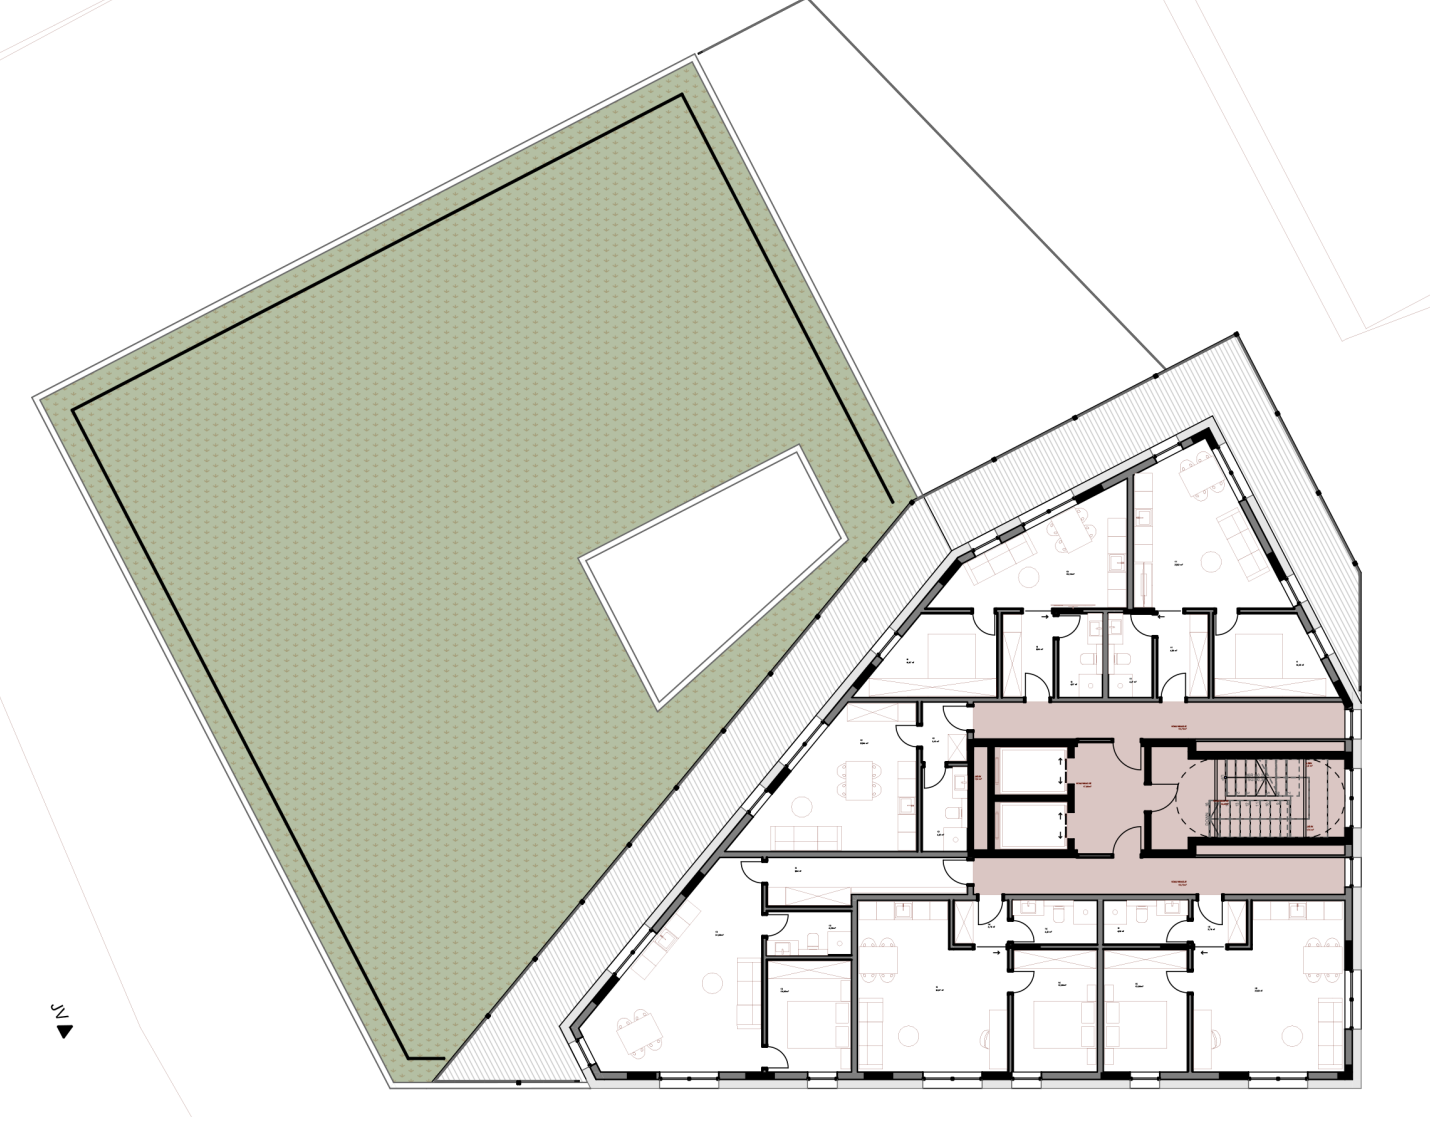

TLORIS 3. NADSTROPJA, M 1:250

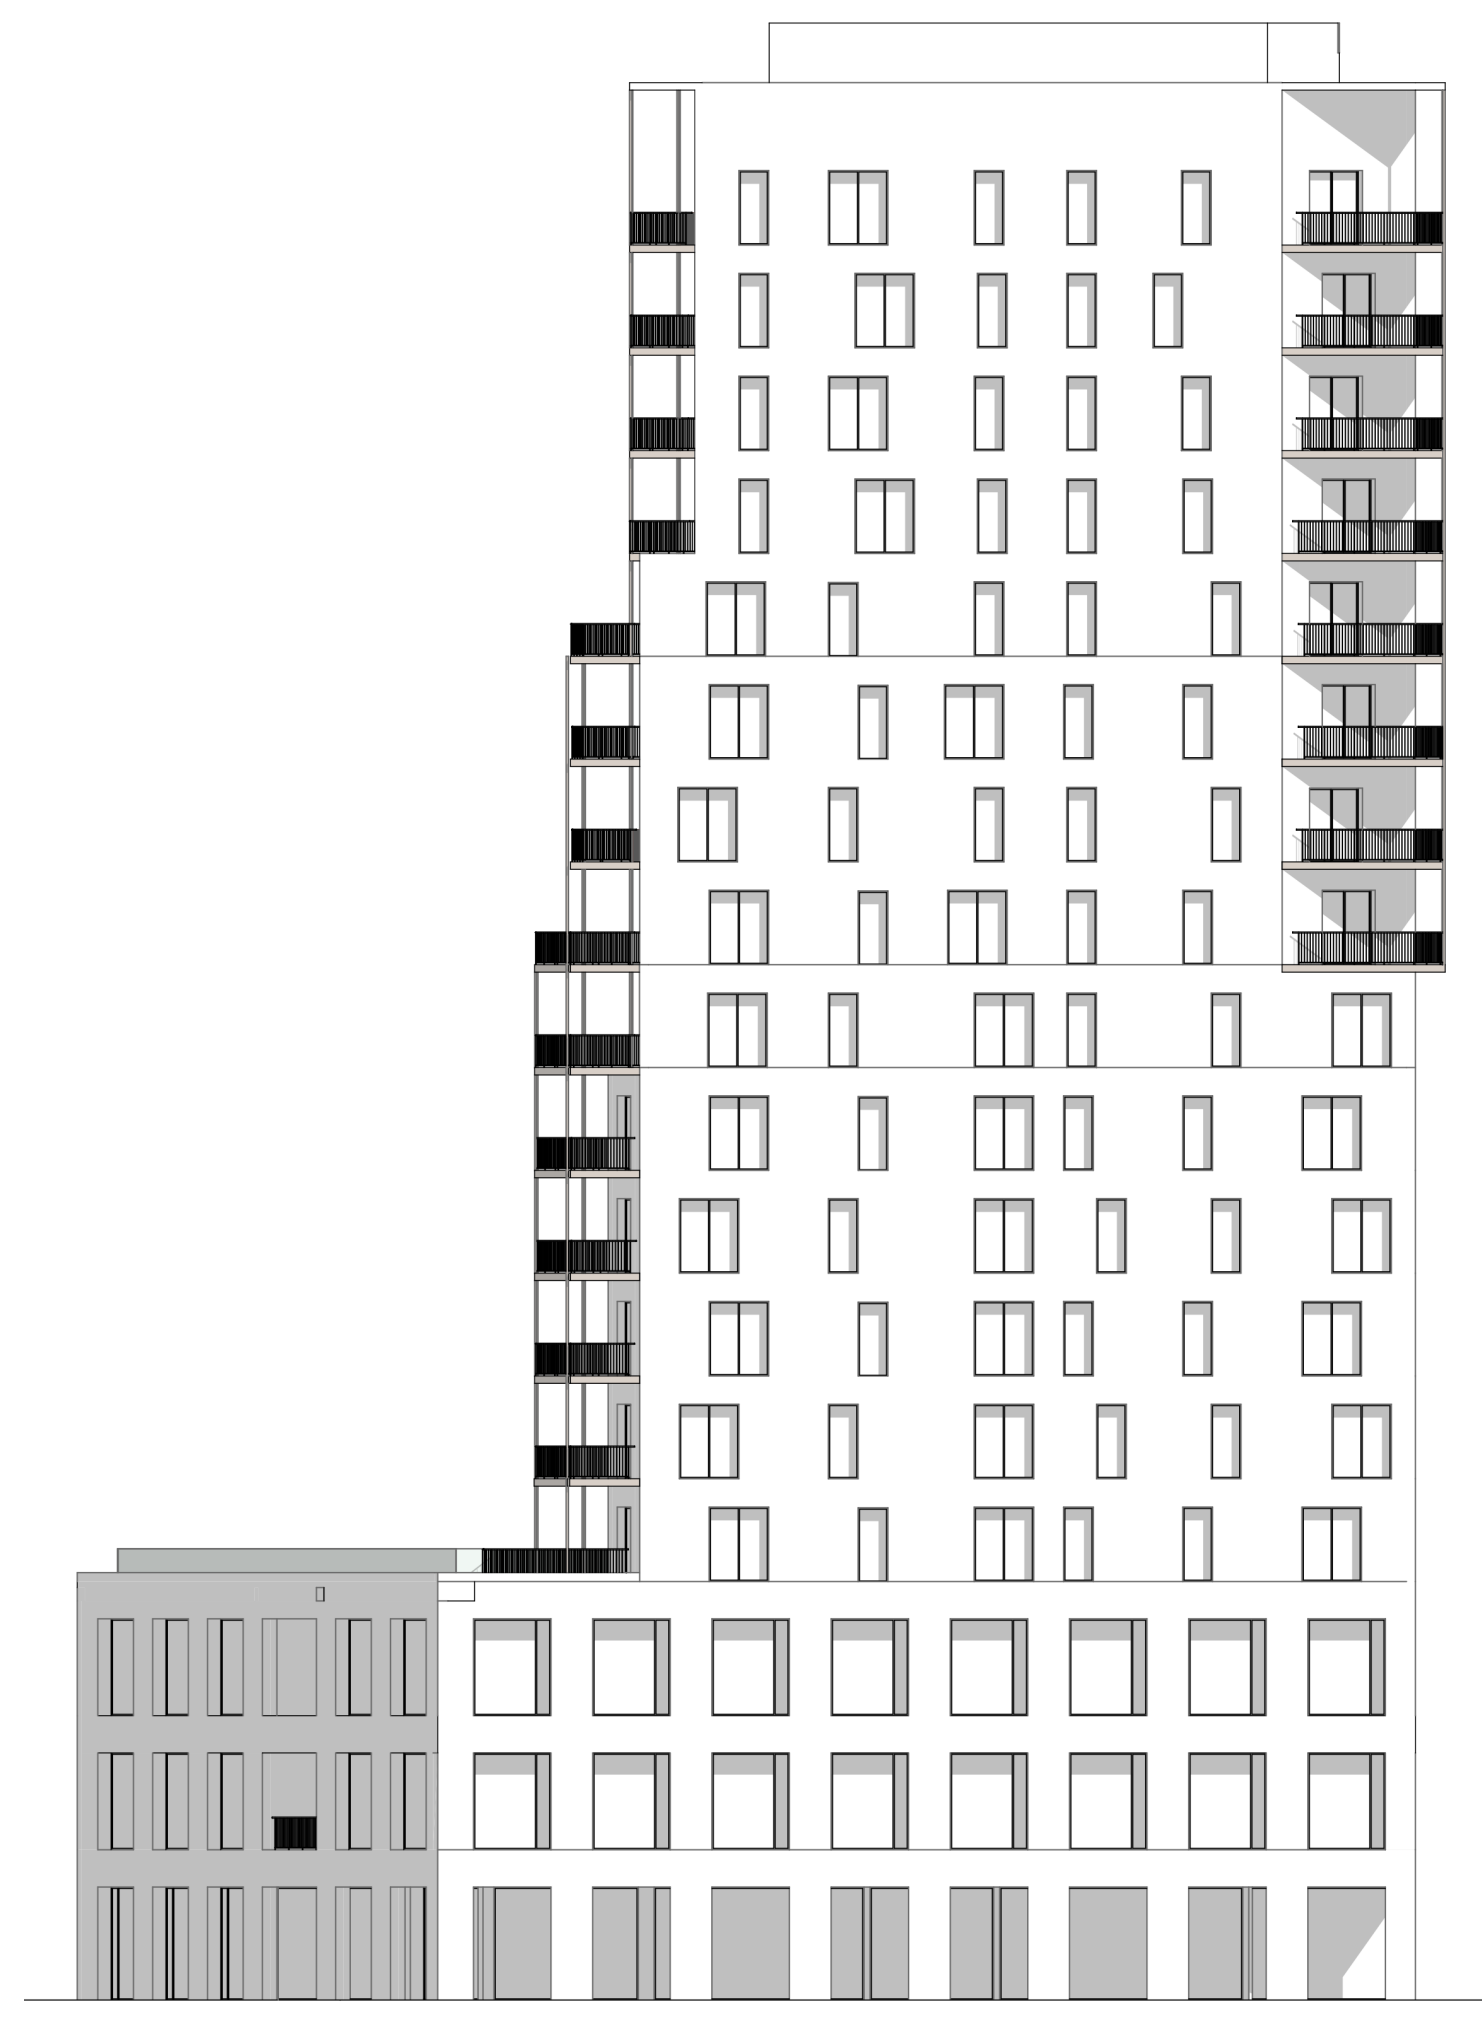


FASADA V, M 1:250

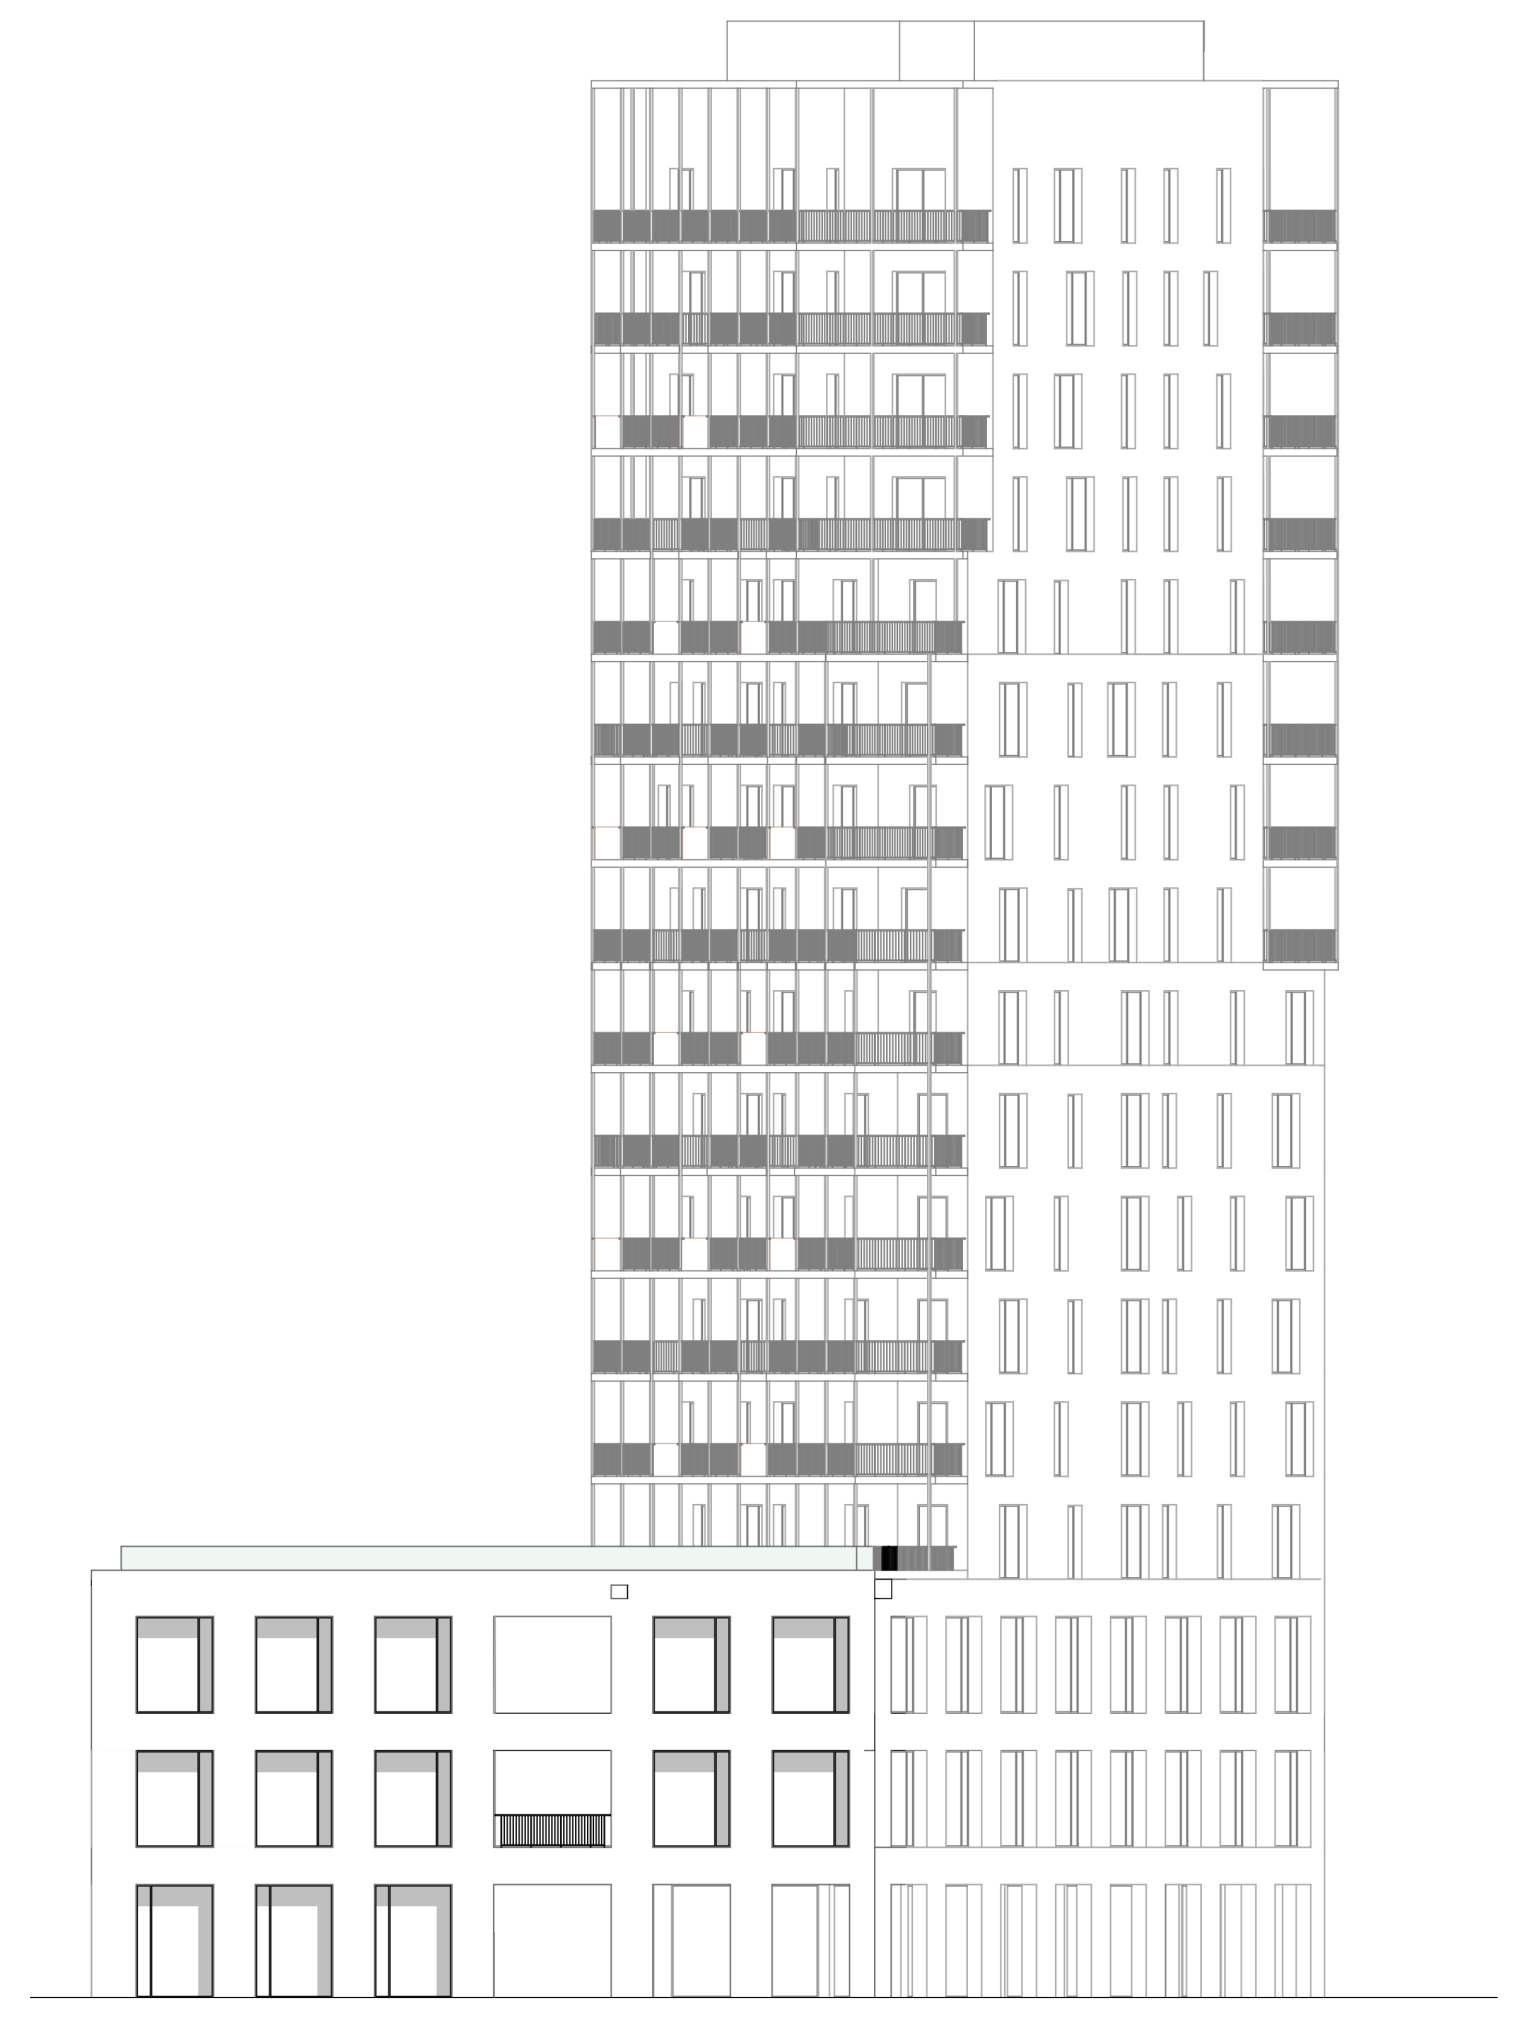

FASADA JV, M 1:250



PROGRAMSKA SHEMA PO TIPIČNIH ETAŽAH

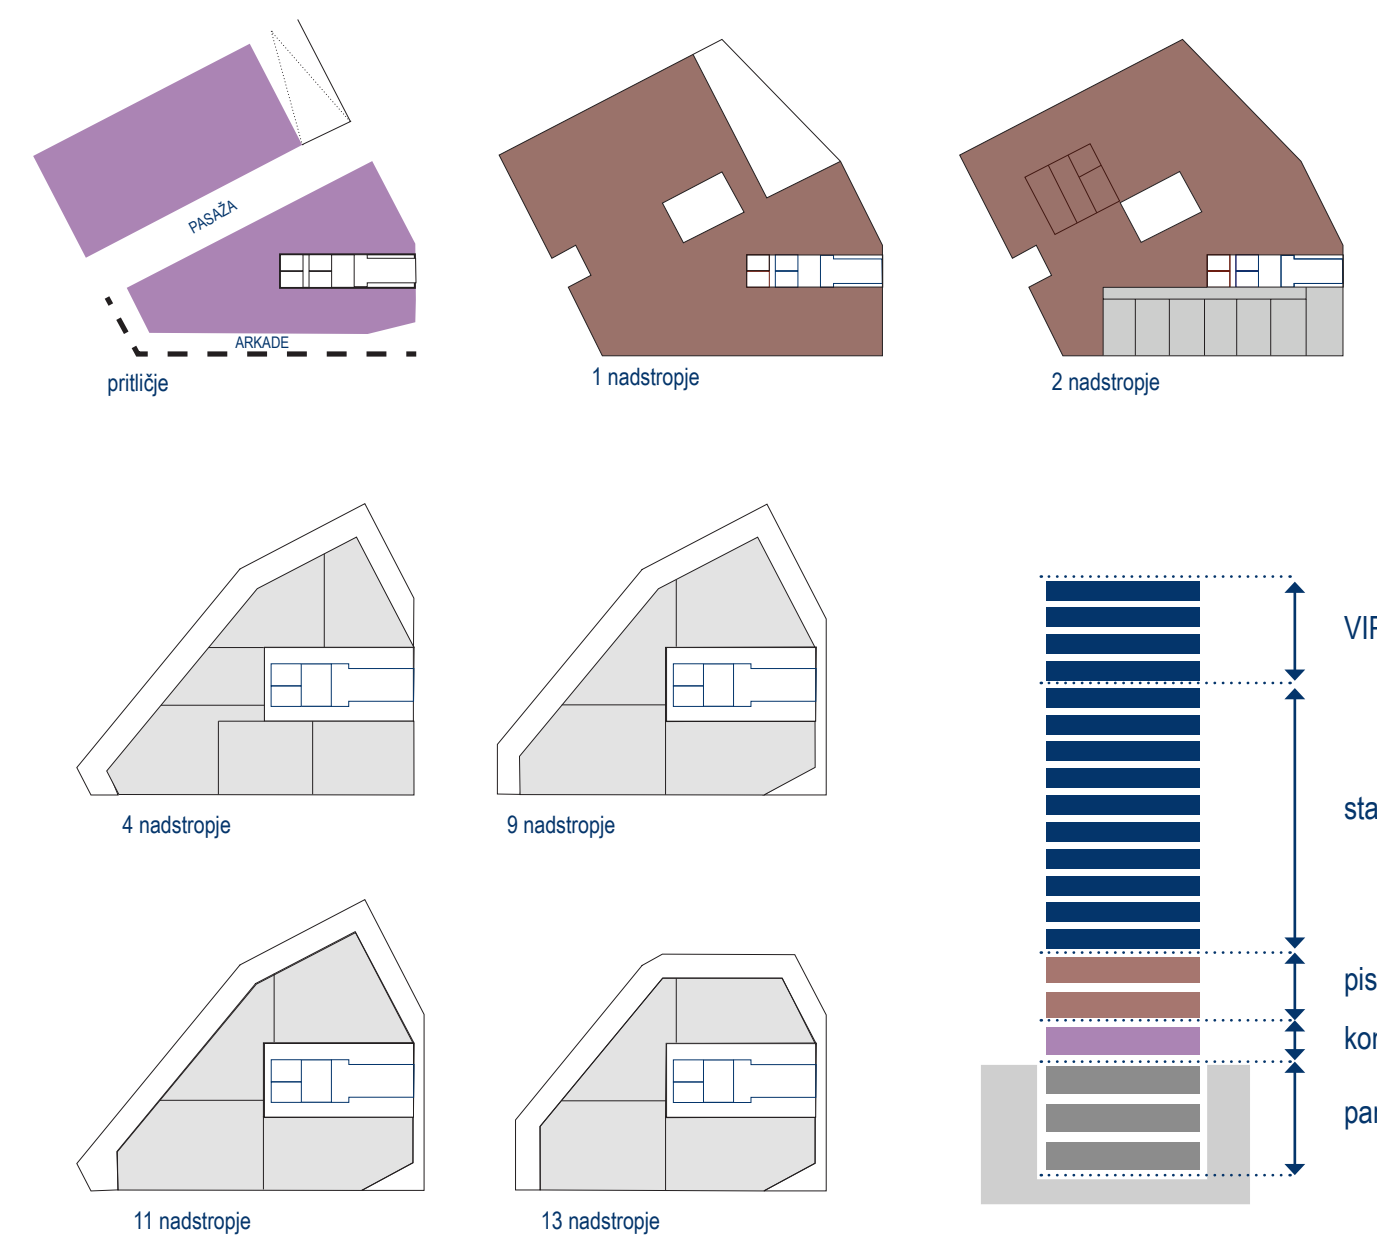

FRONTALNI POGLED NA "VRTNO-DVORIŠČNO" FASADO



PROSTORSKI PRIKAZ 2: PERSPEKTIVNI POGLED NA SZ FASADO IN NADALJEVANJE OSI STERNOVE ULICE

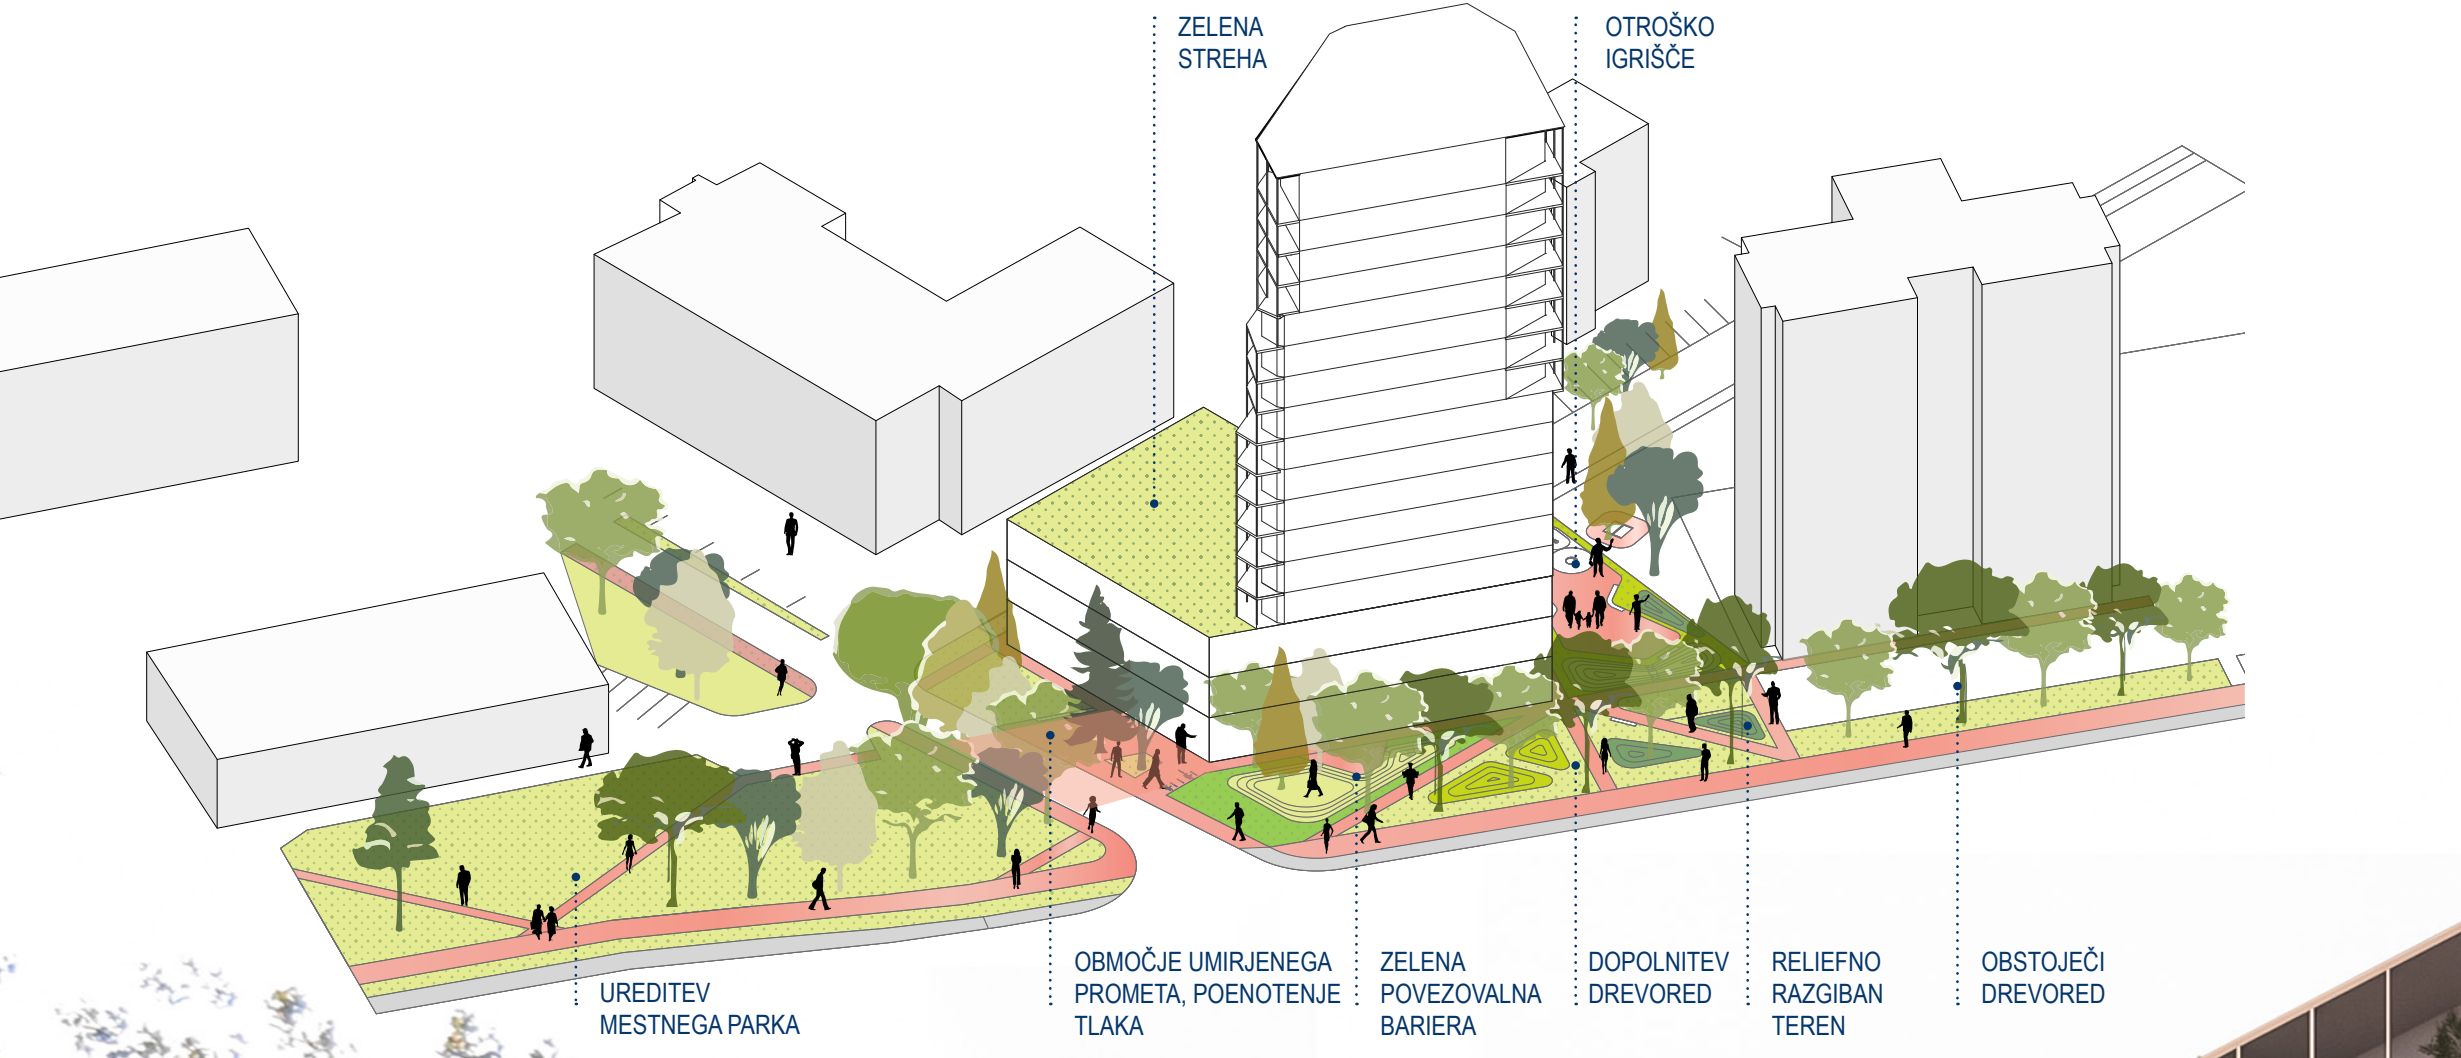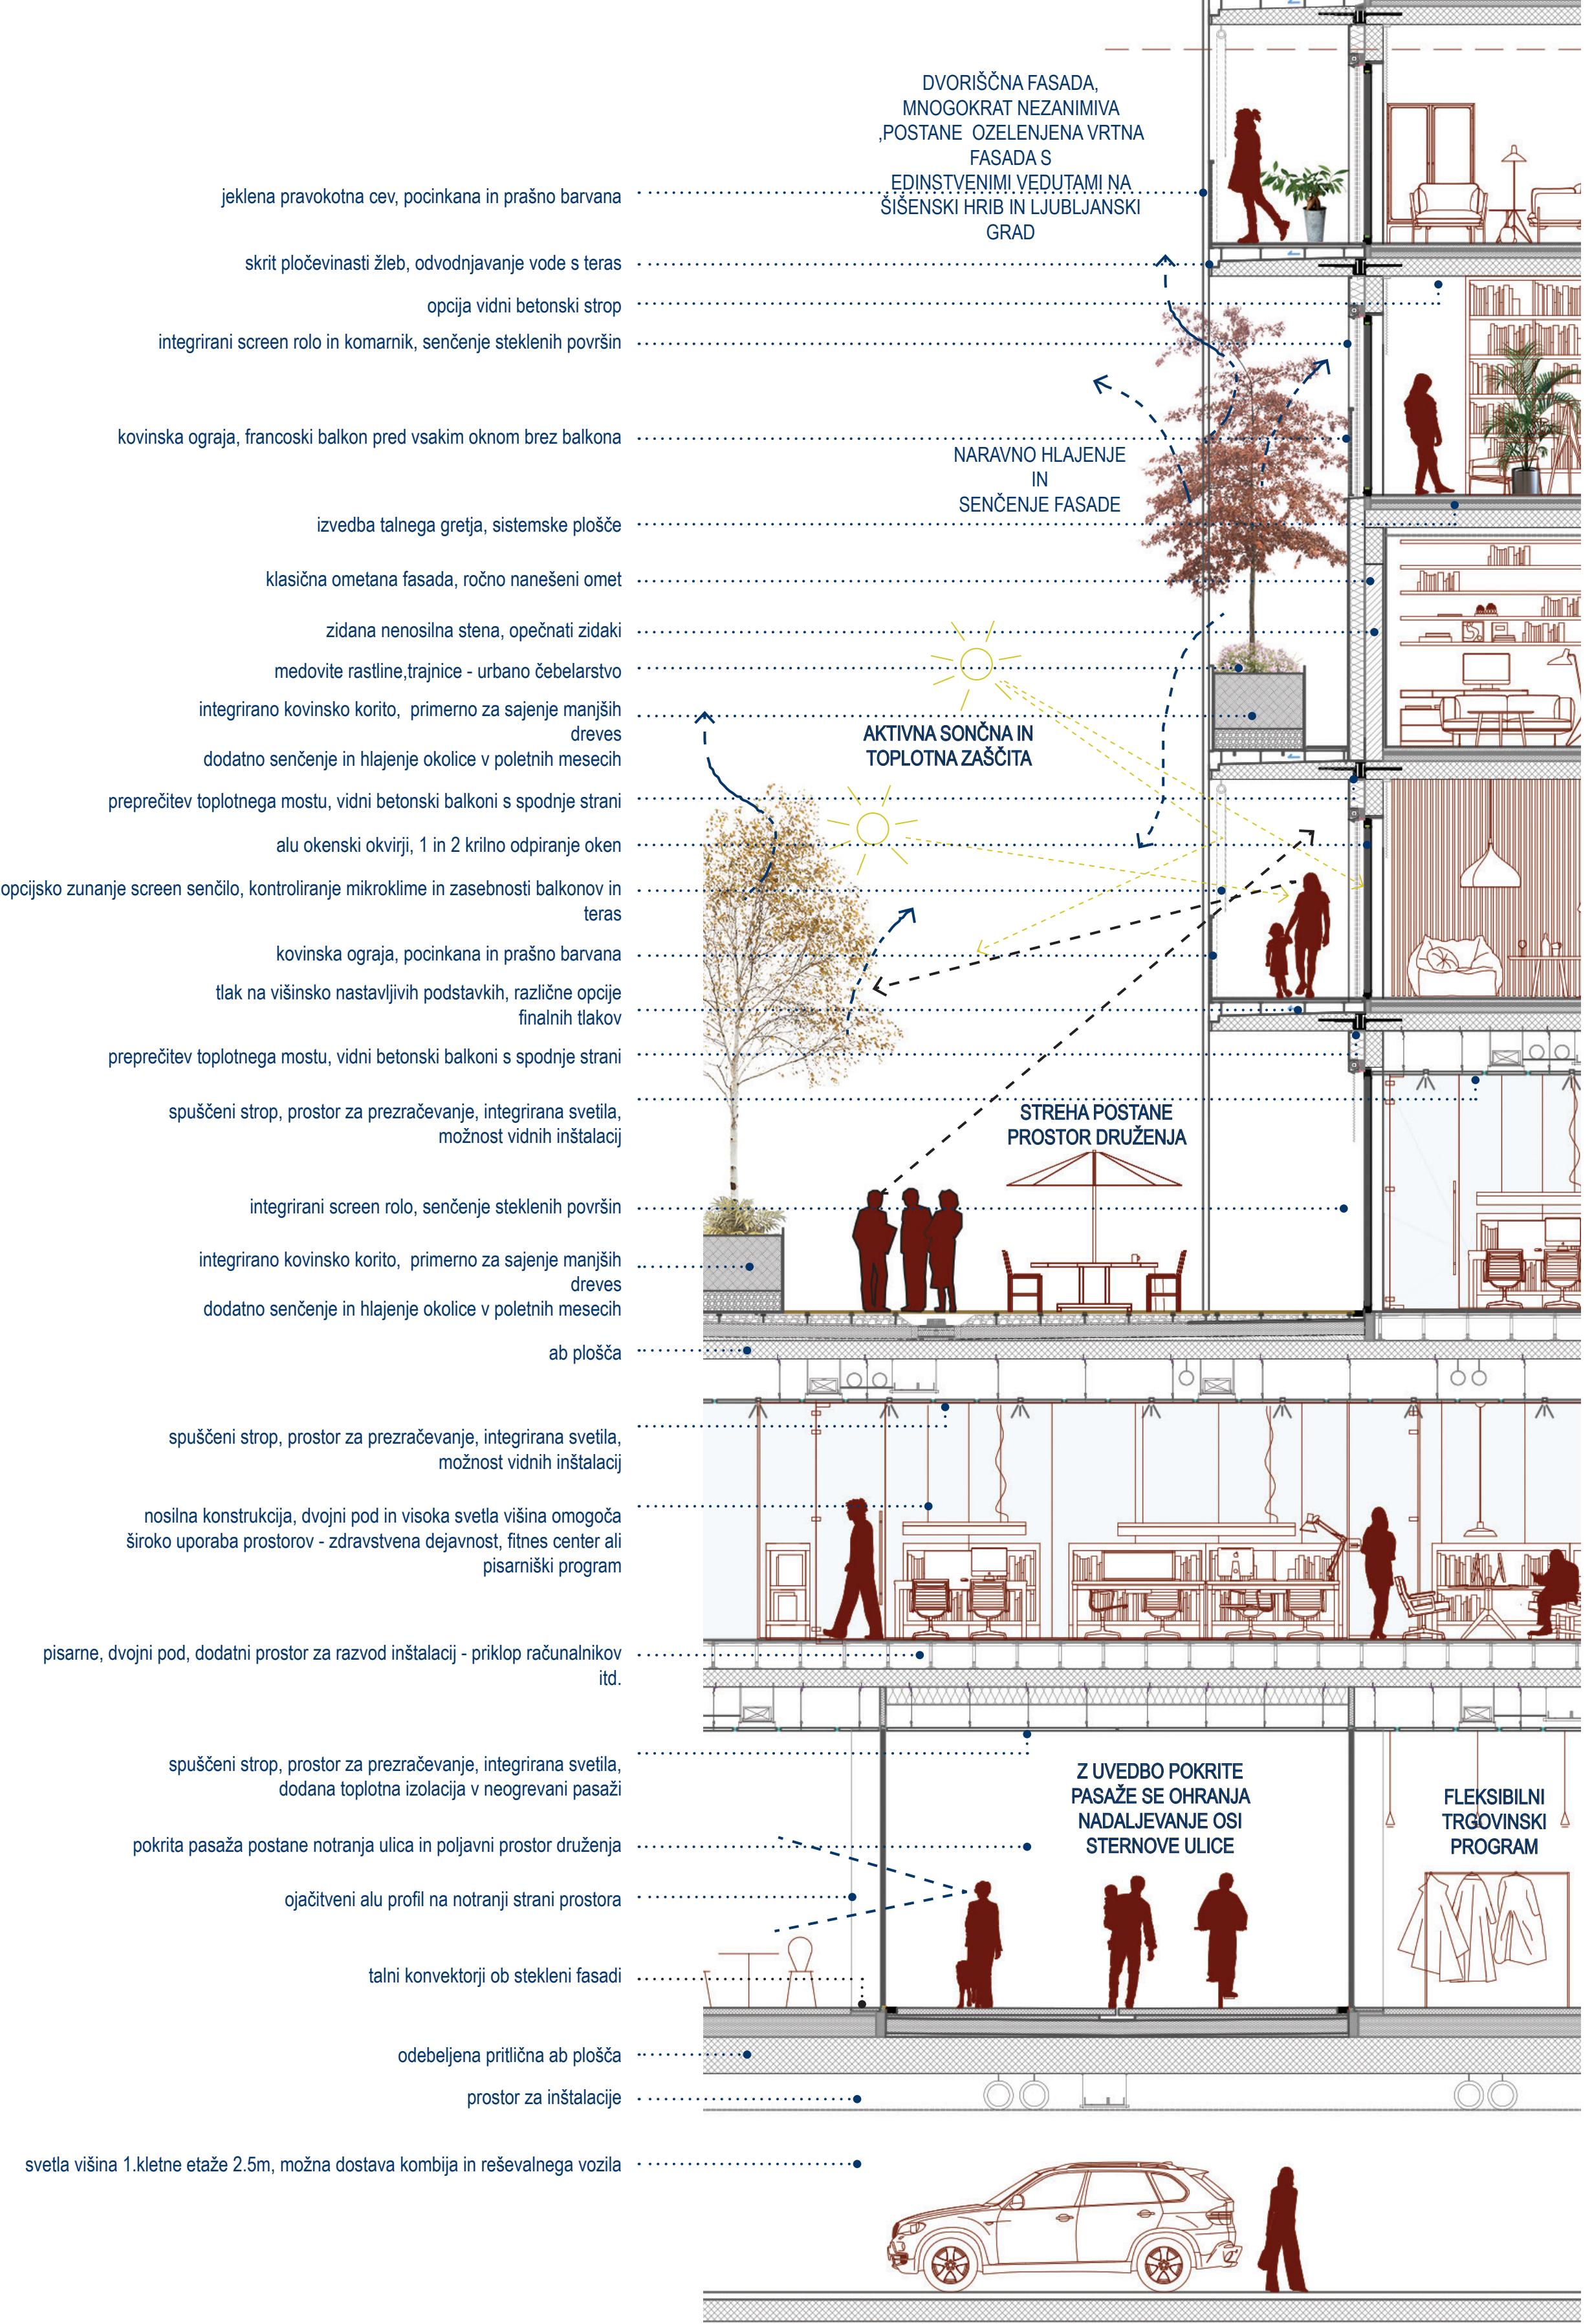

PROSTORSKI PRIKAZ 3: PERSPEKTIVNI POGLED NA OBJEKT V NOVEGA MESTNEGA PARKA