




situacija M 1:250

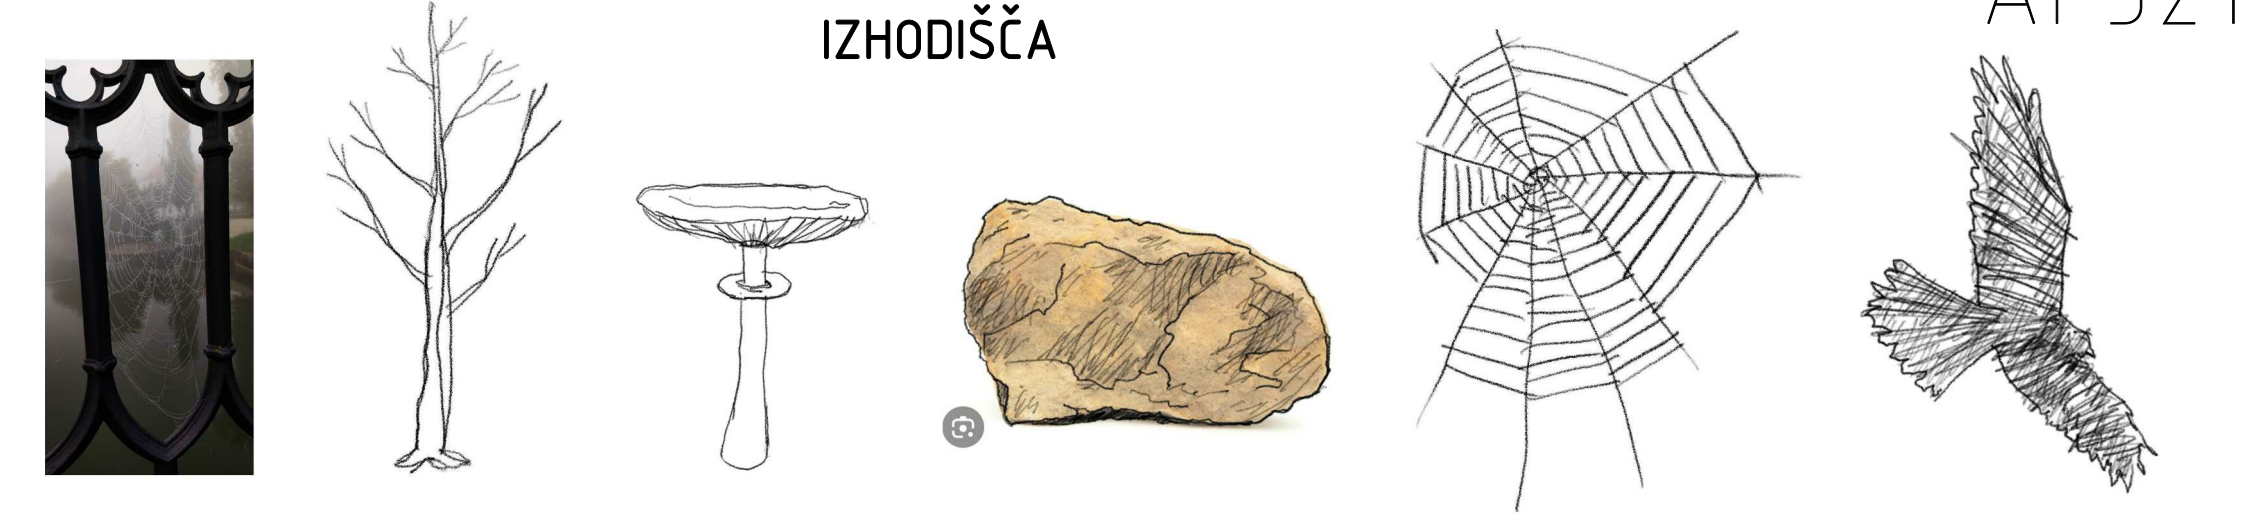


Hradeckega most, drevo, goba, skala, mreža, ptica

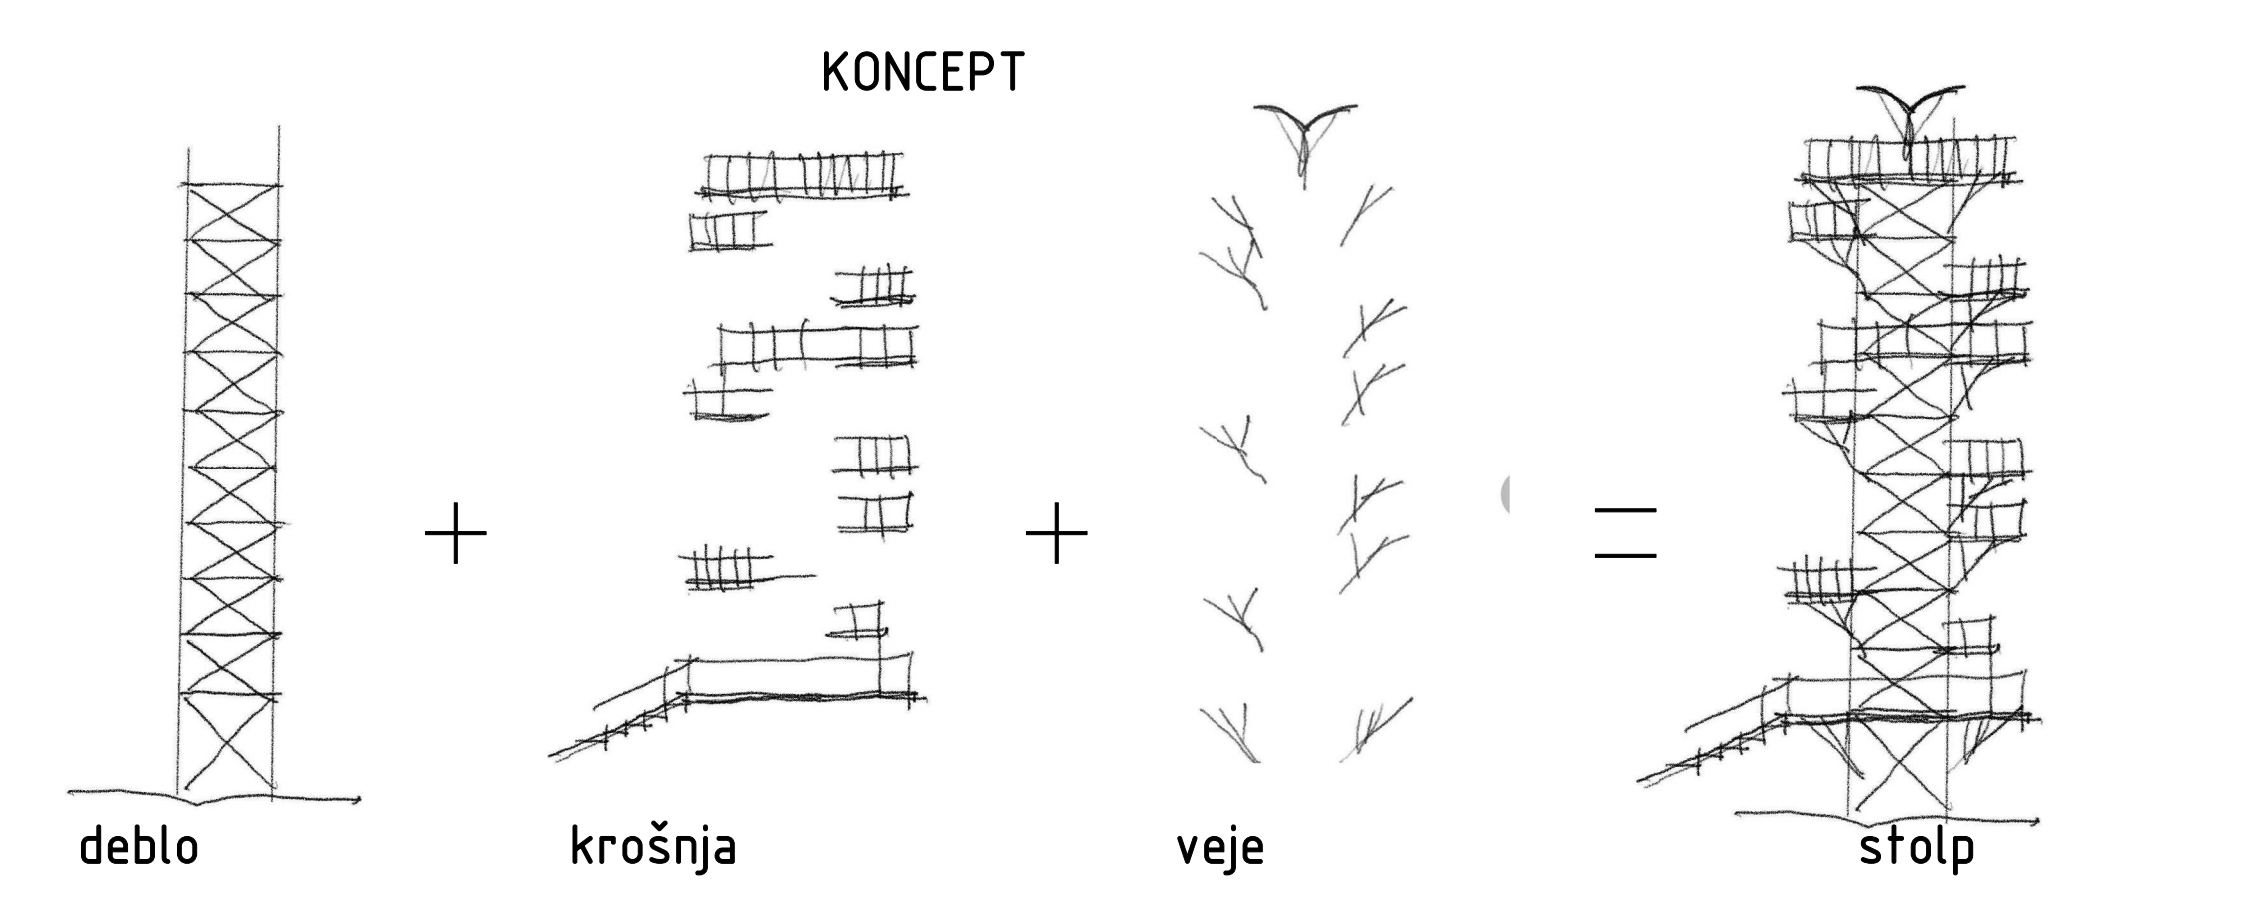


tla, ograja, mreža kot ovoj, mreža za poležavanje, lebdéce tribune

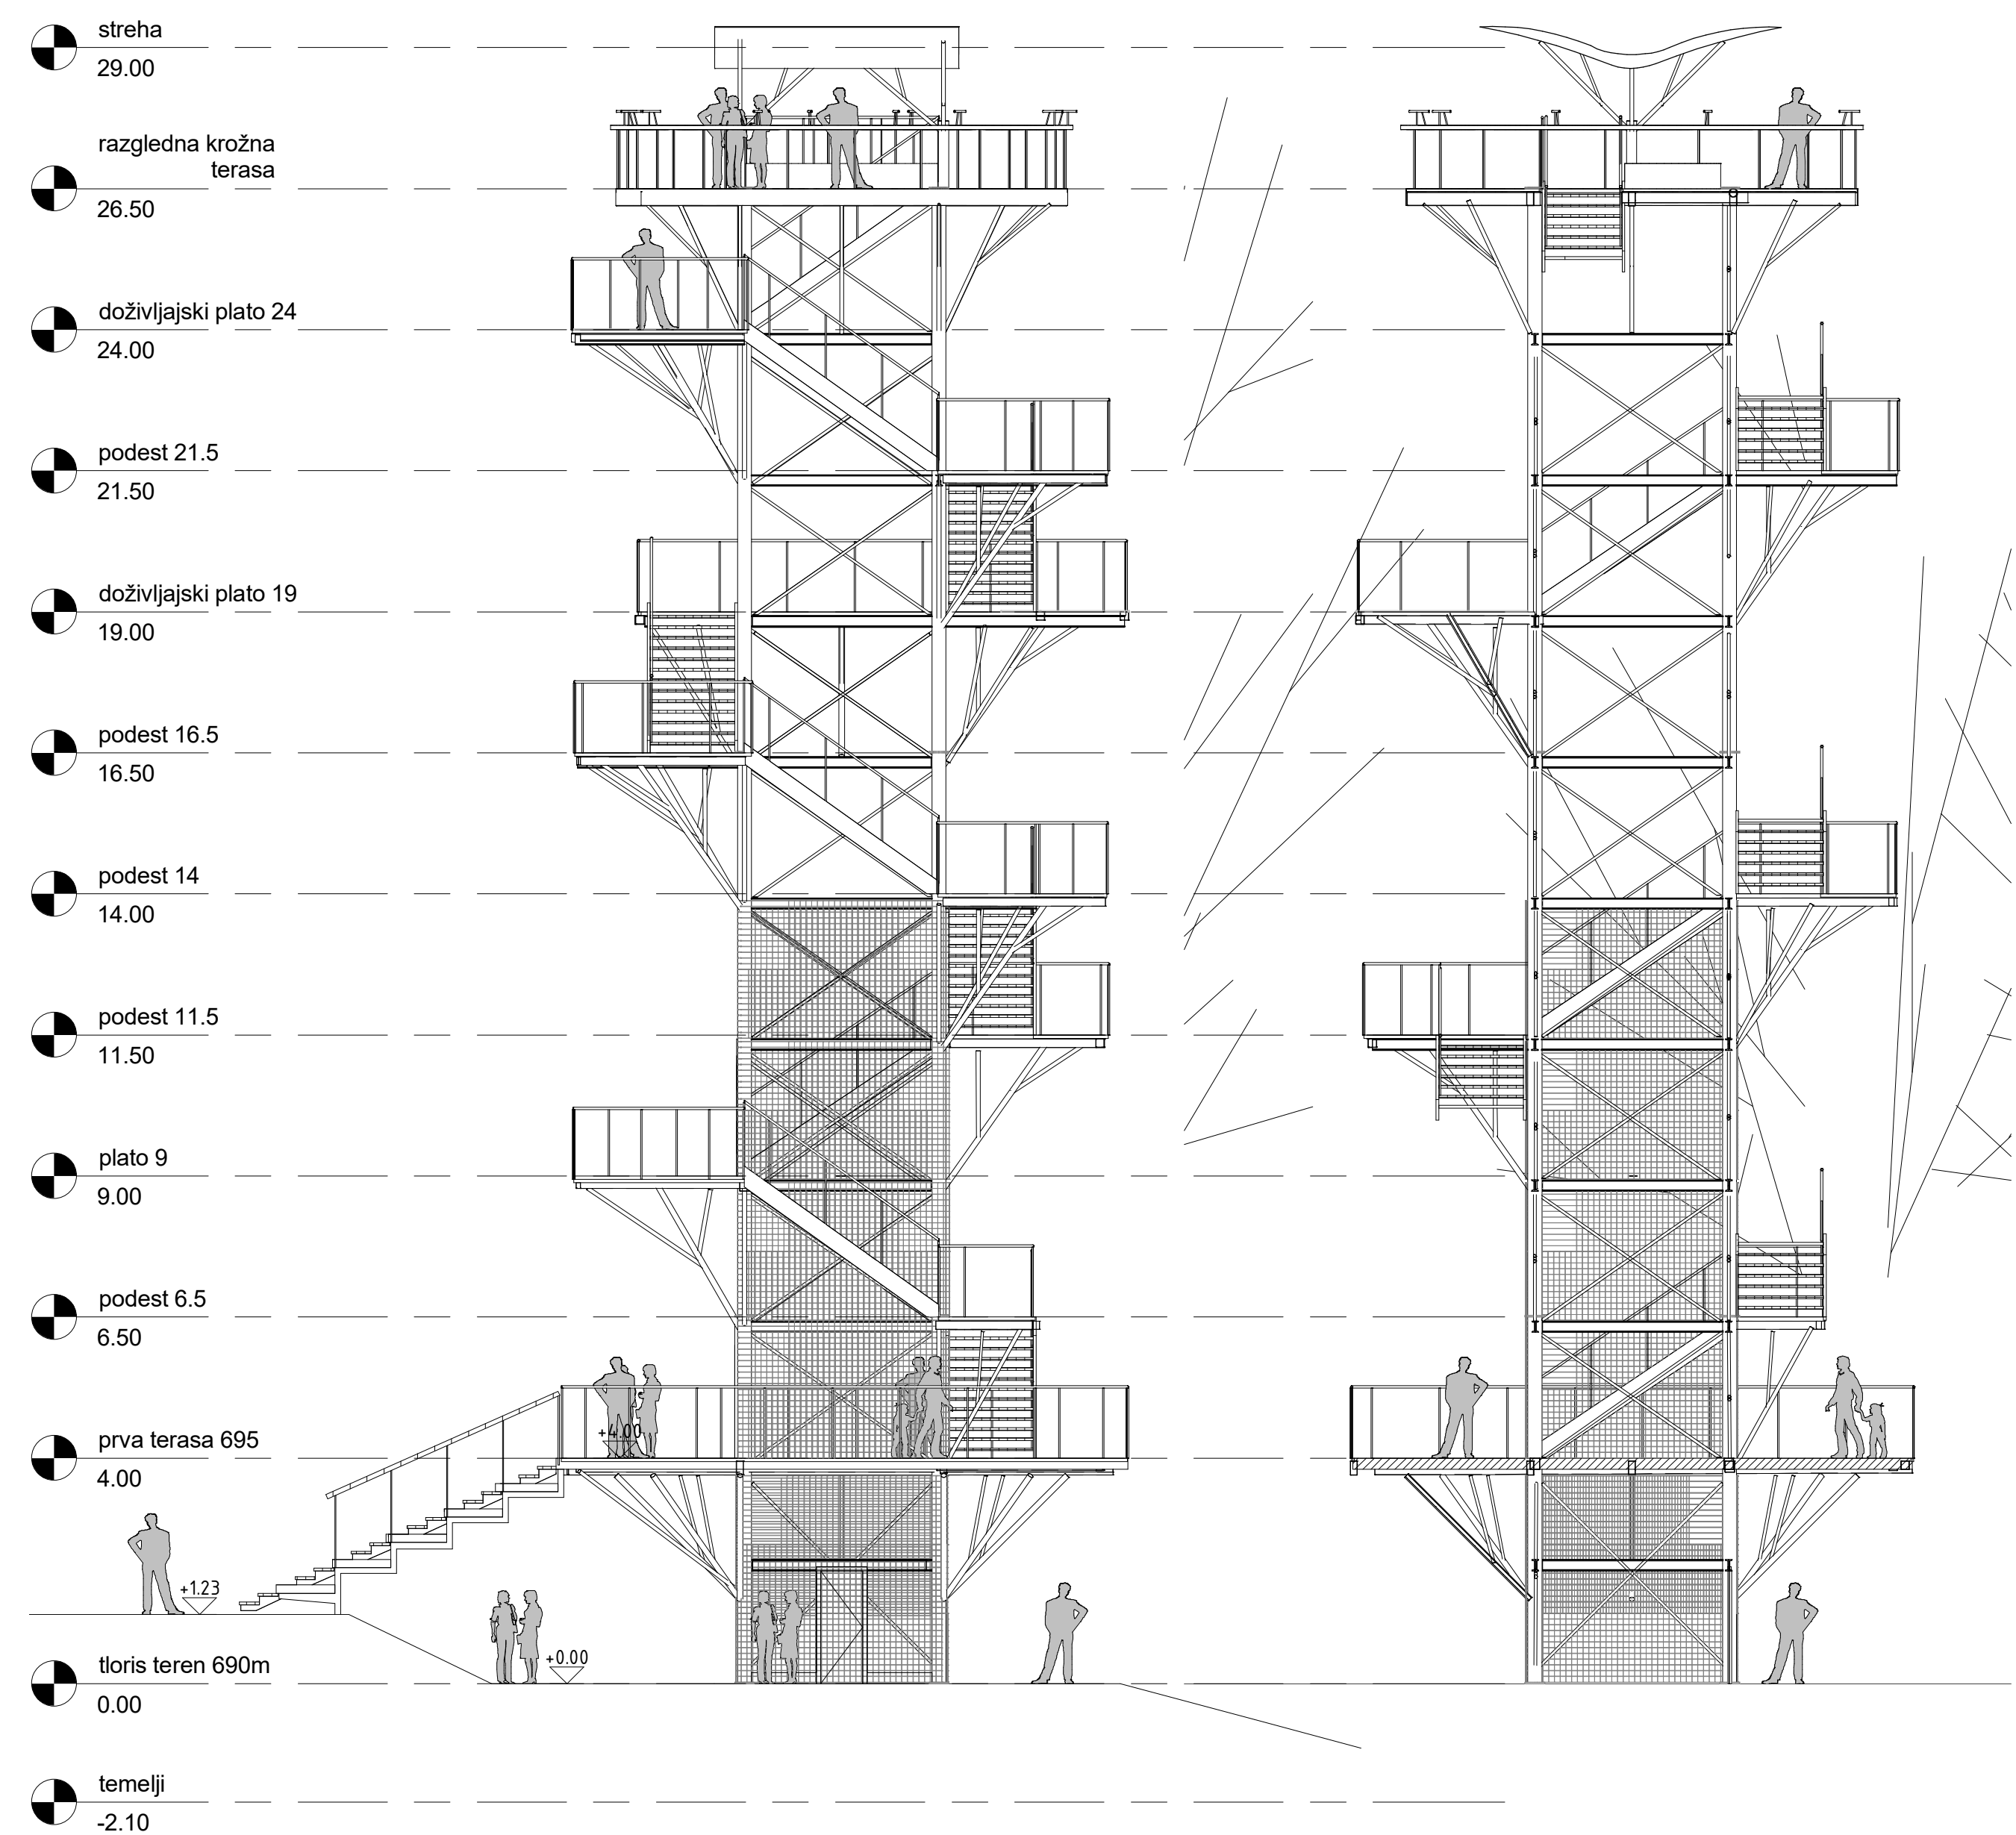


2 prerez 1-1 1:100, 3 prerez 2-2 1:100

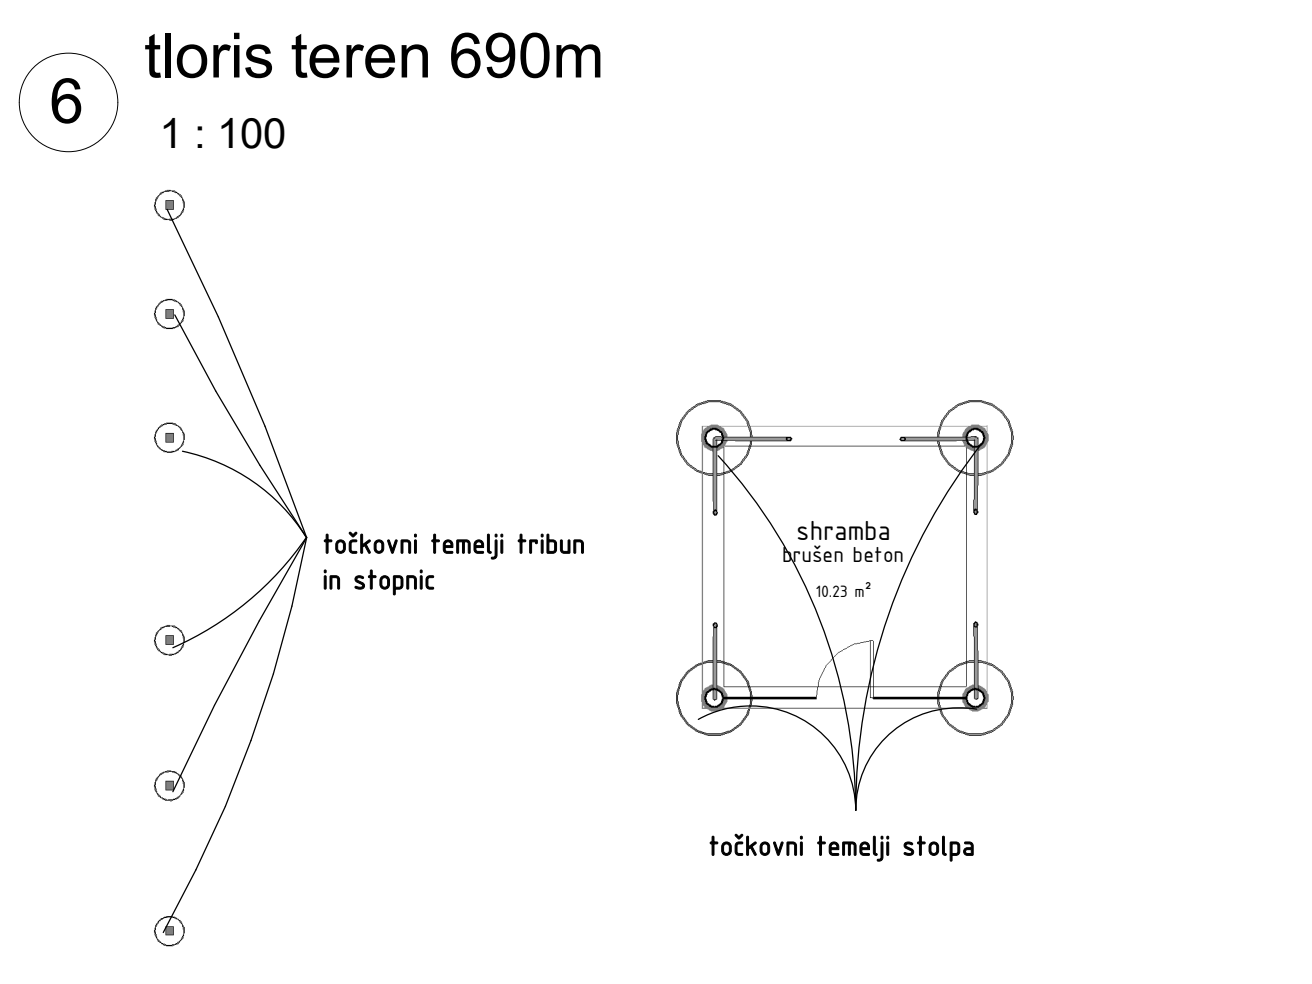


6 tloris teren 690m 1:100

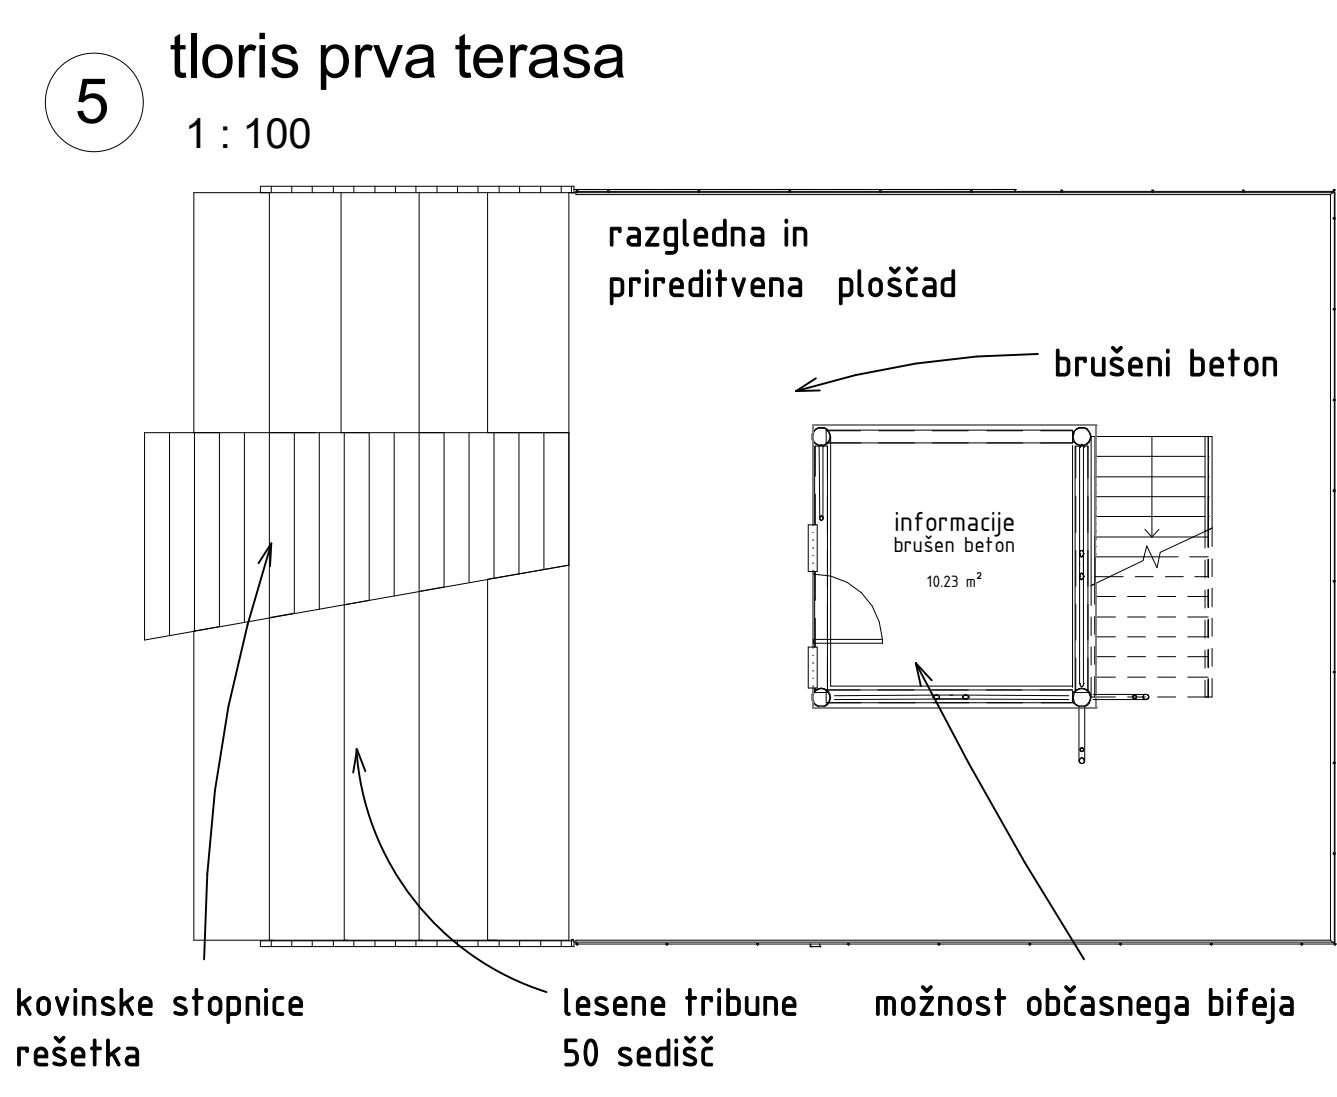


5 tloris prva terasa 1:100

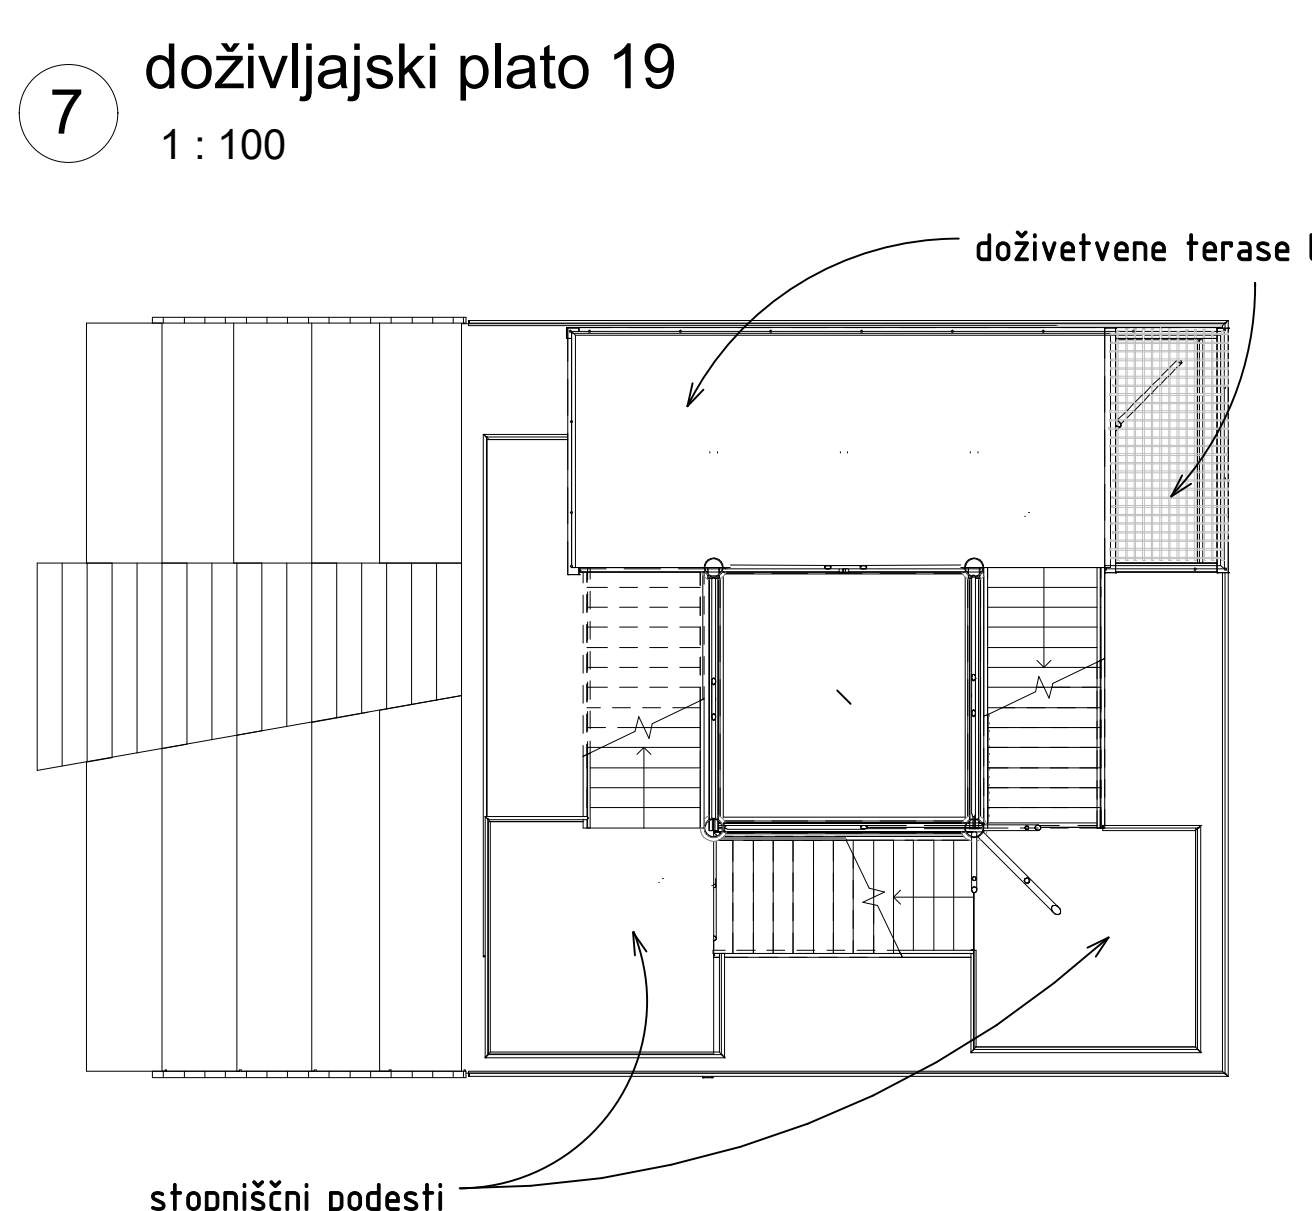


7 doživljajski plato 19 1:100

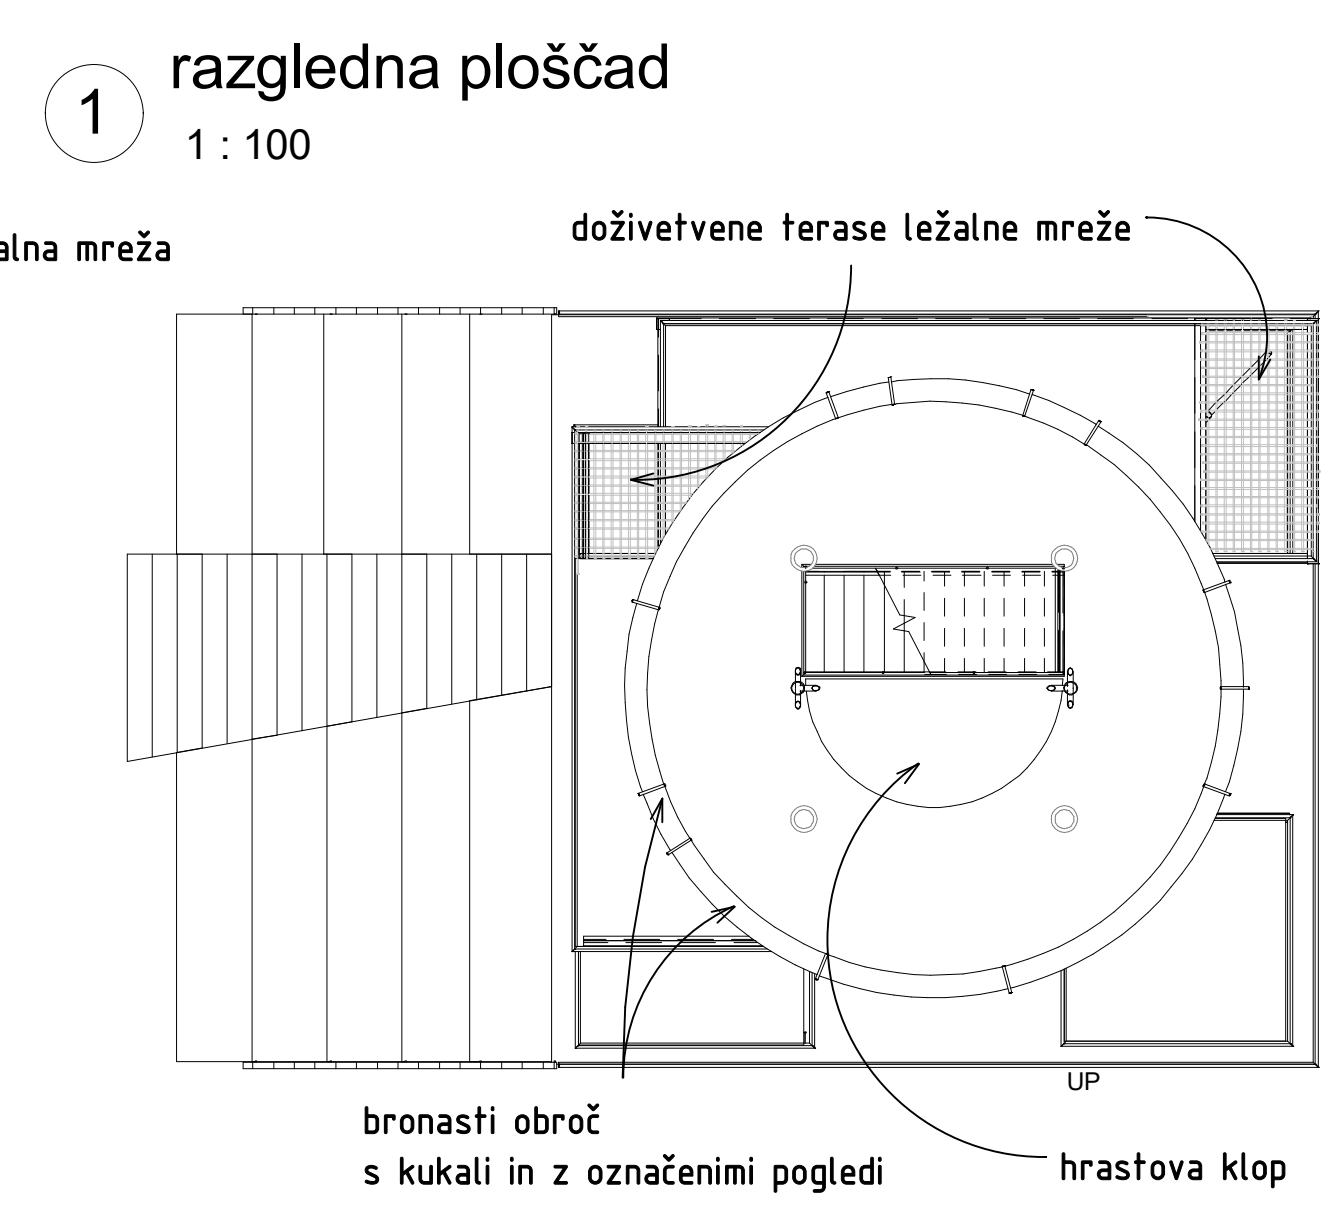

1 razgledna ploščad 1:100

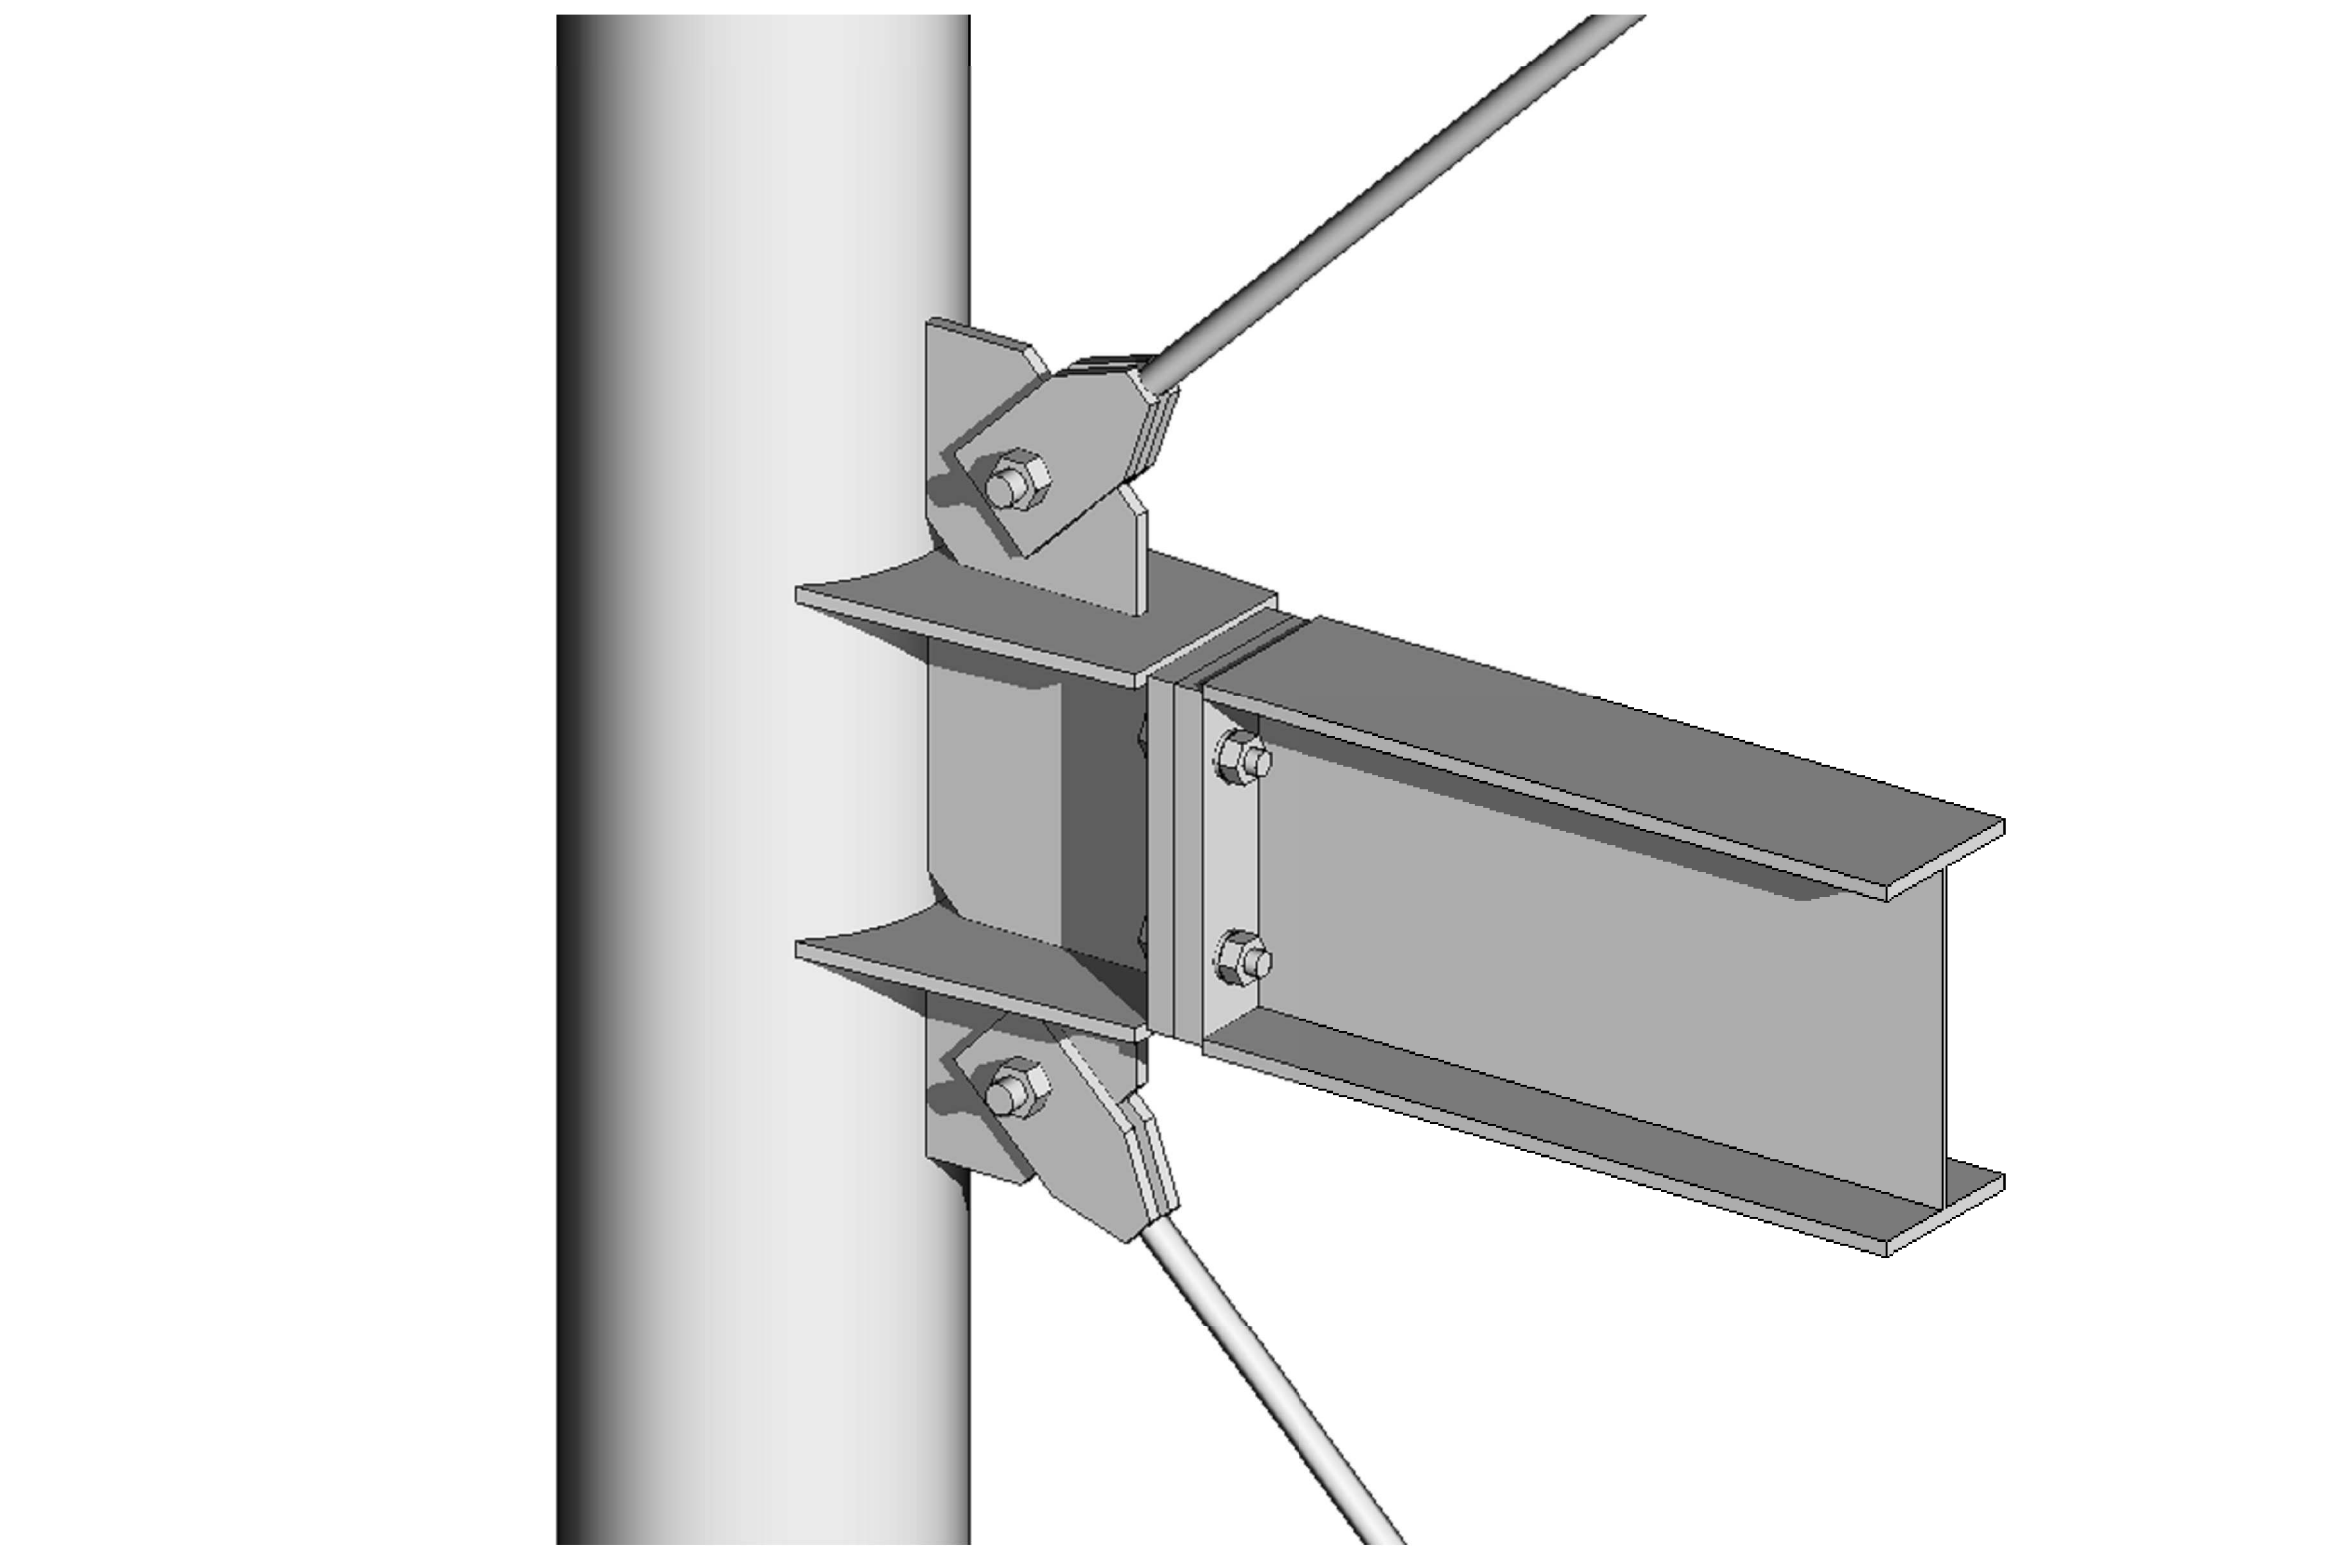

konstrukcijski detajl stika stebra, prečke in zavetrovanja

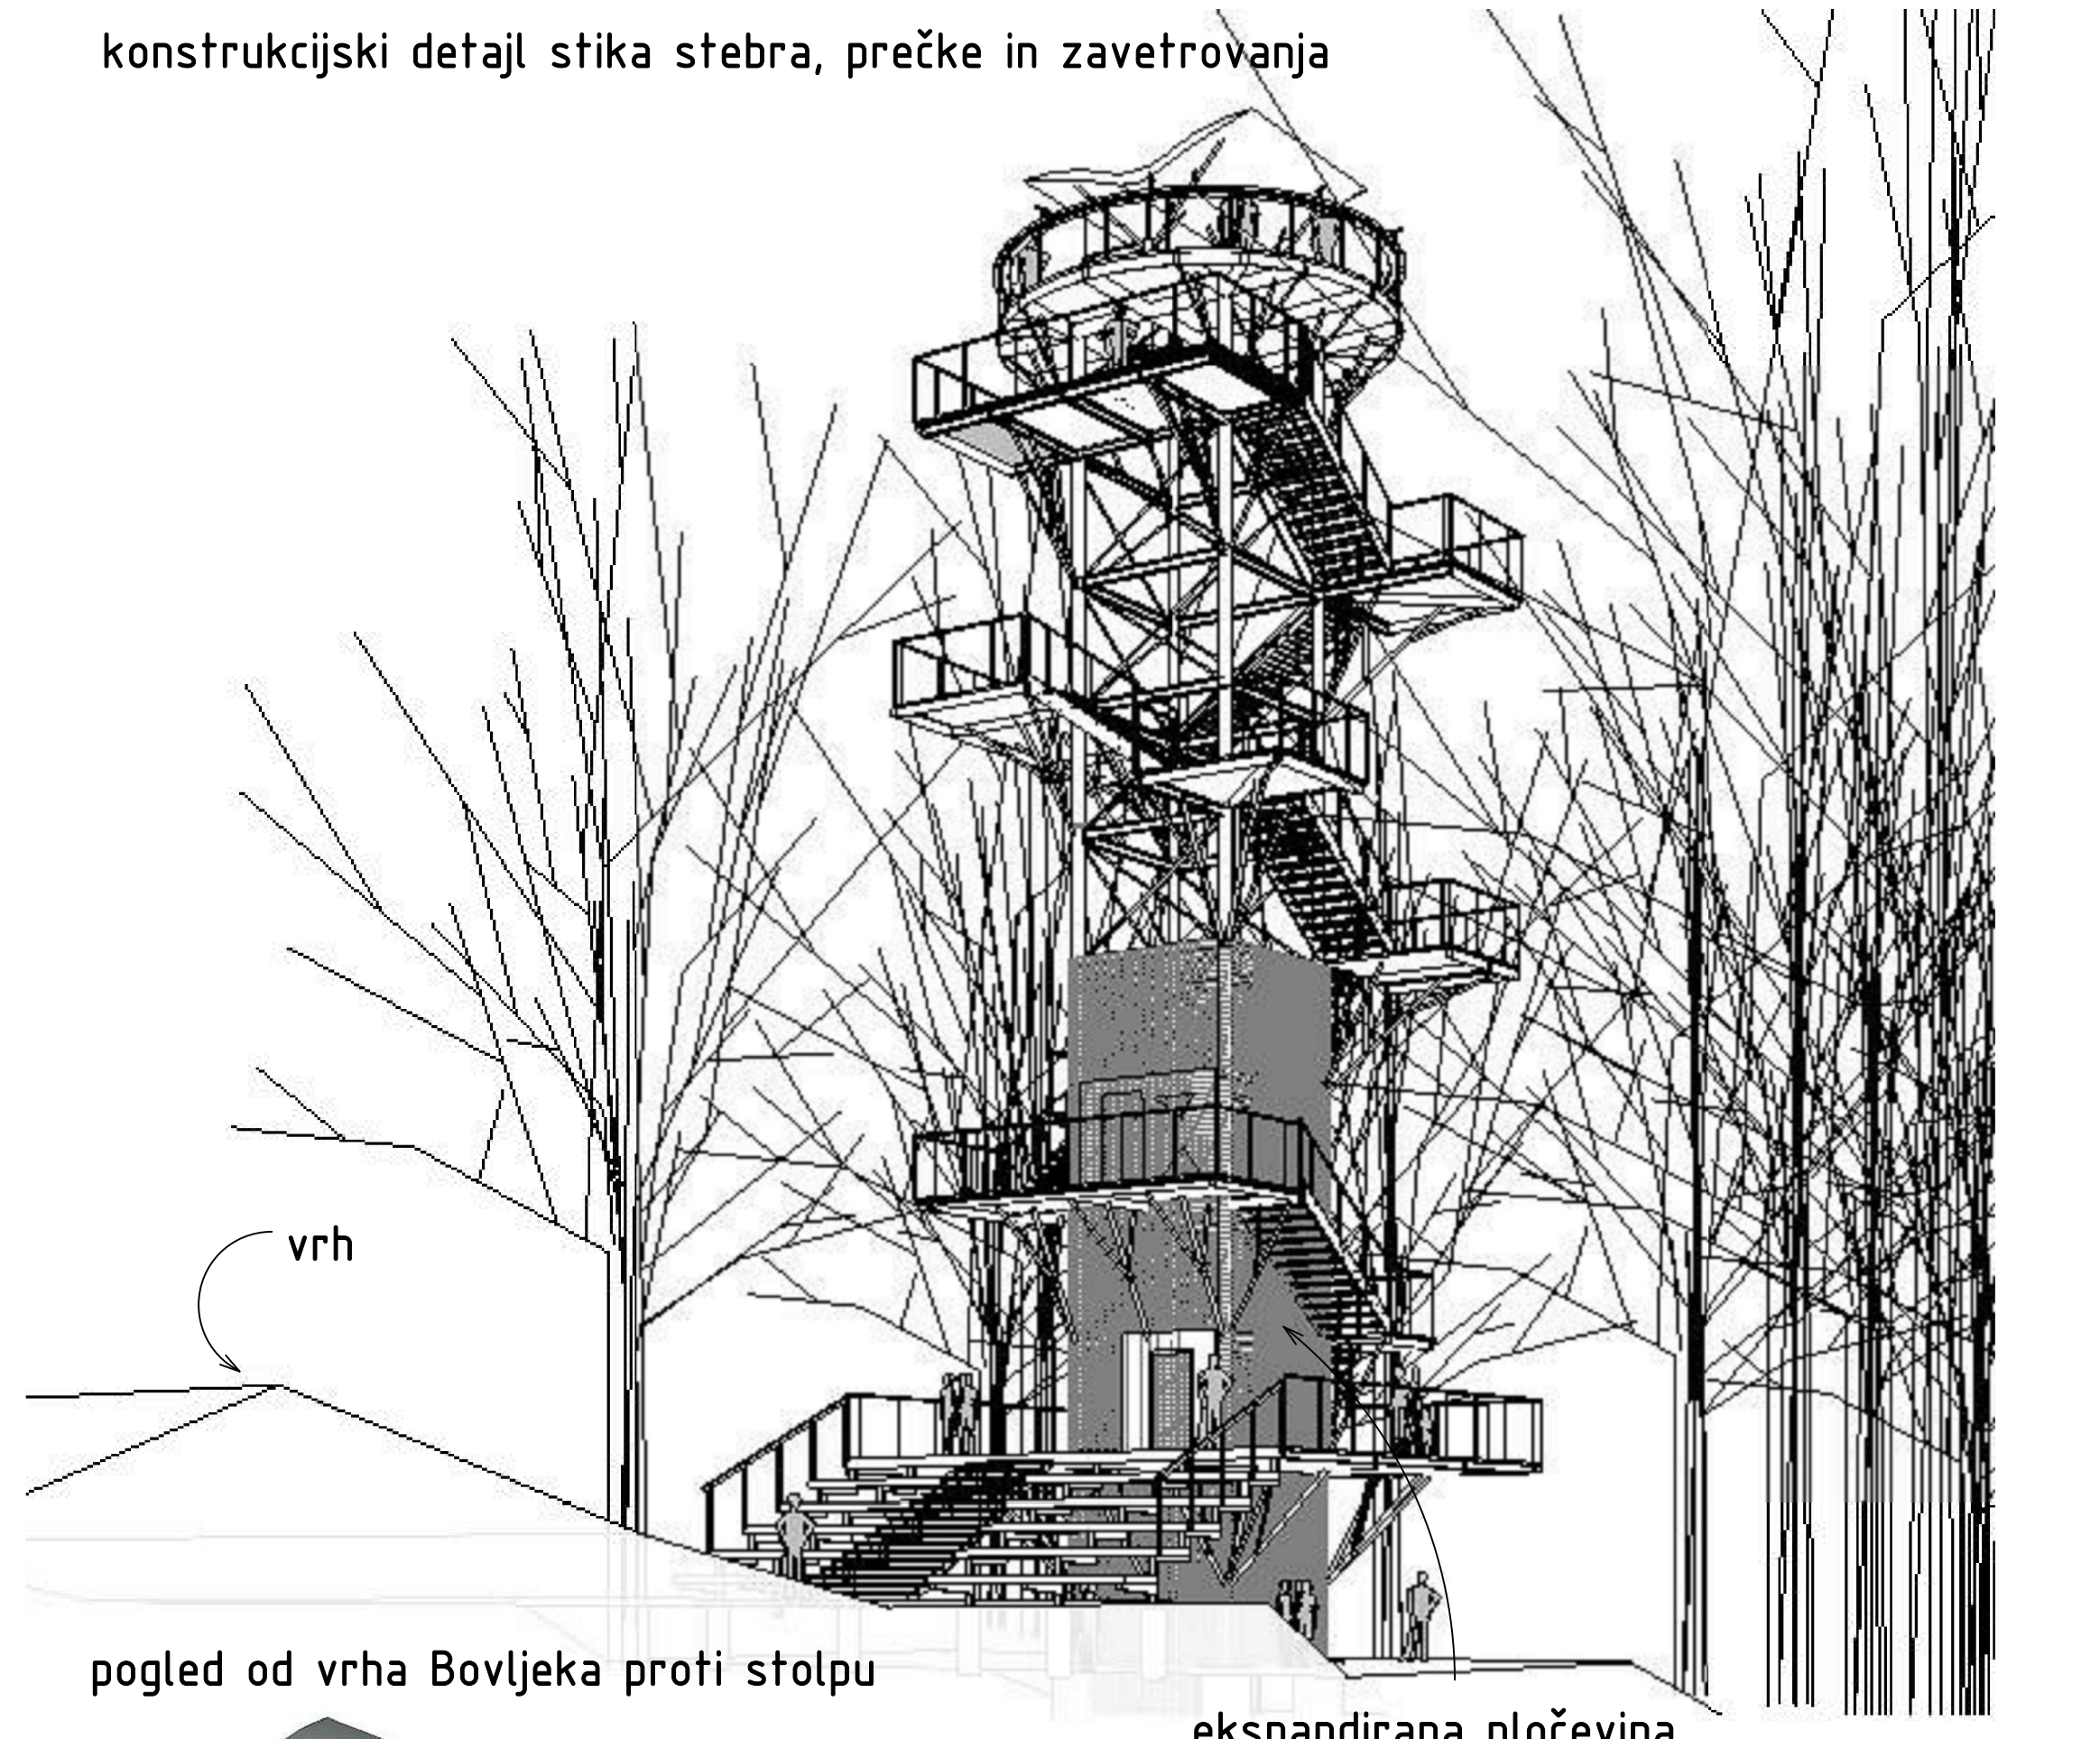


pregled od vrha Bovljeva proti stolpu, ekspandirana ploščevina



vrh stolpa



stolp v širšem prostoru

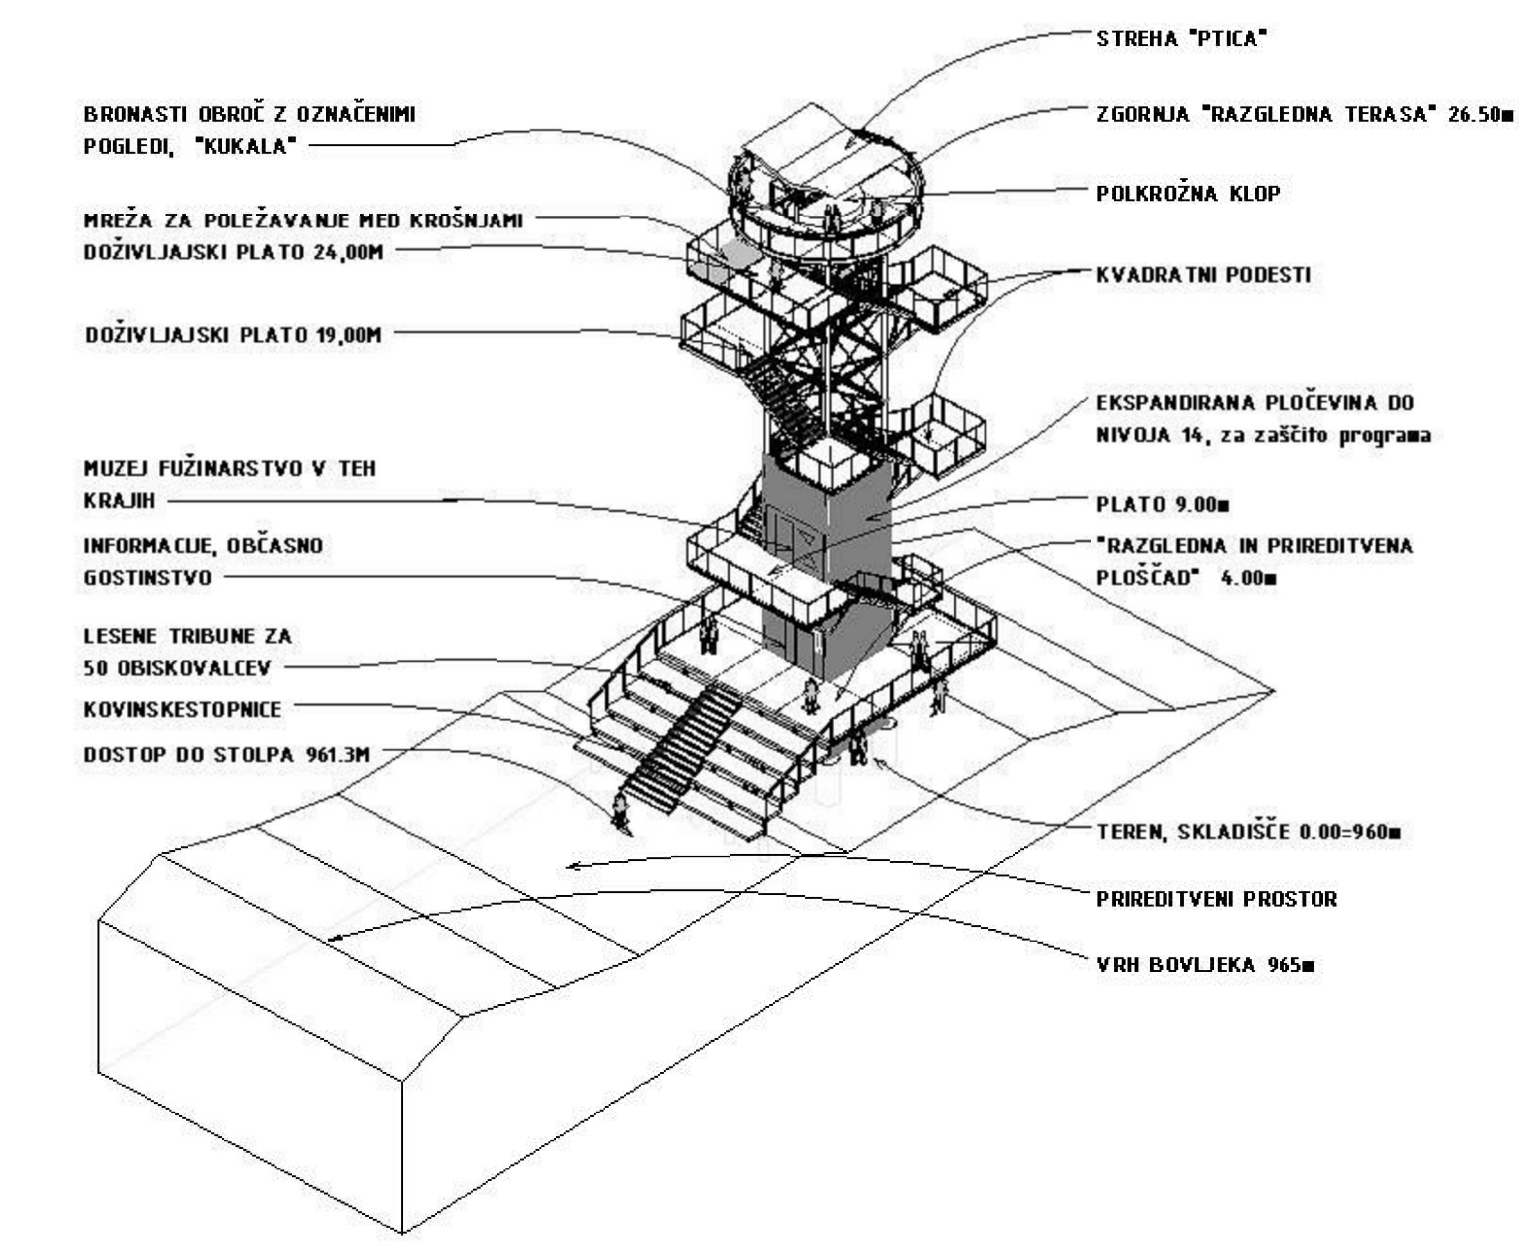

aksonometrija s programom