



SITUACIJA M:250

OKTAGRAM

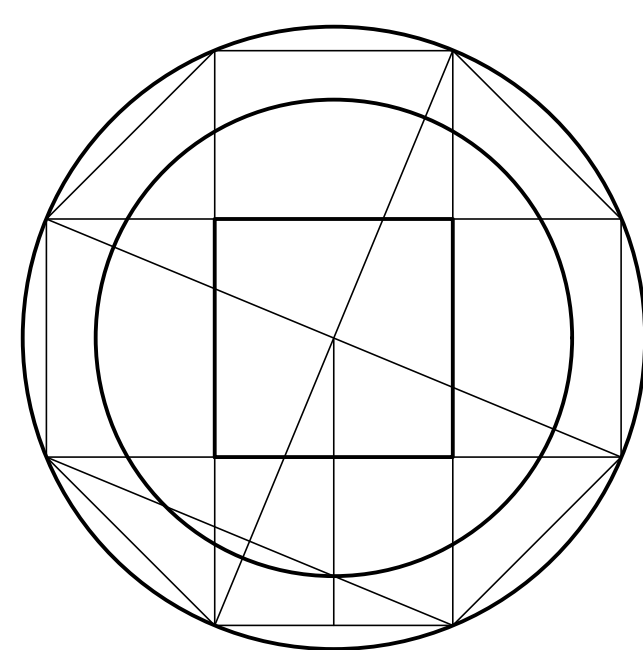


PROPORCIJSKI KLJUČ


DREVO

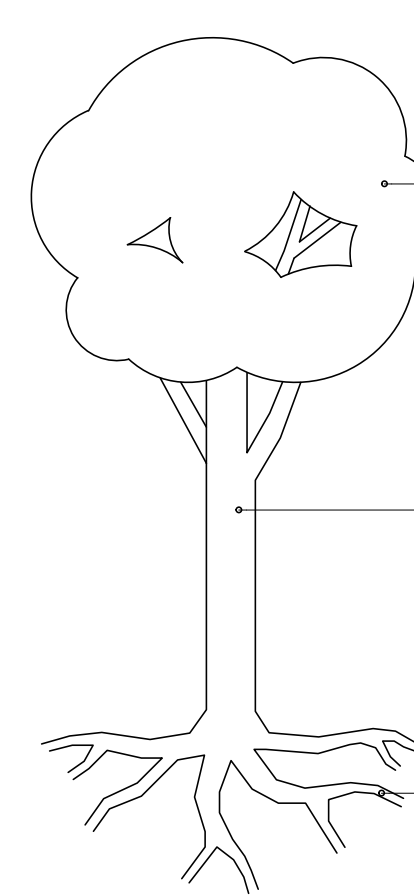


RAZGLEDNI STOLP

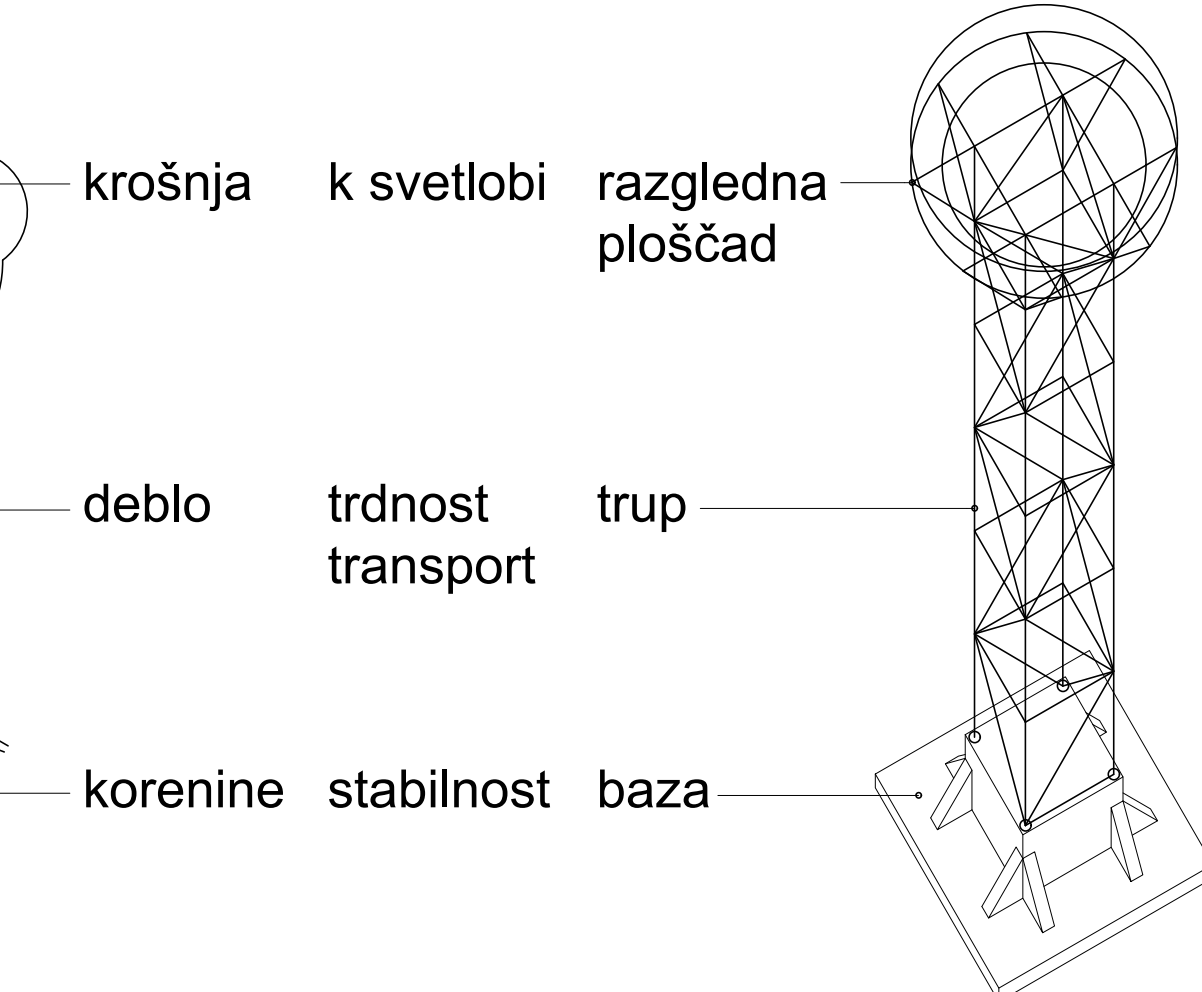

TRIDELNI KONCEPT PO ANALOGIJI DREVEŠA

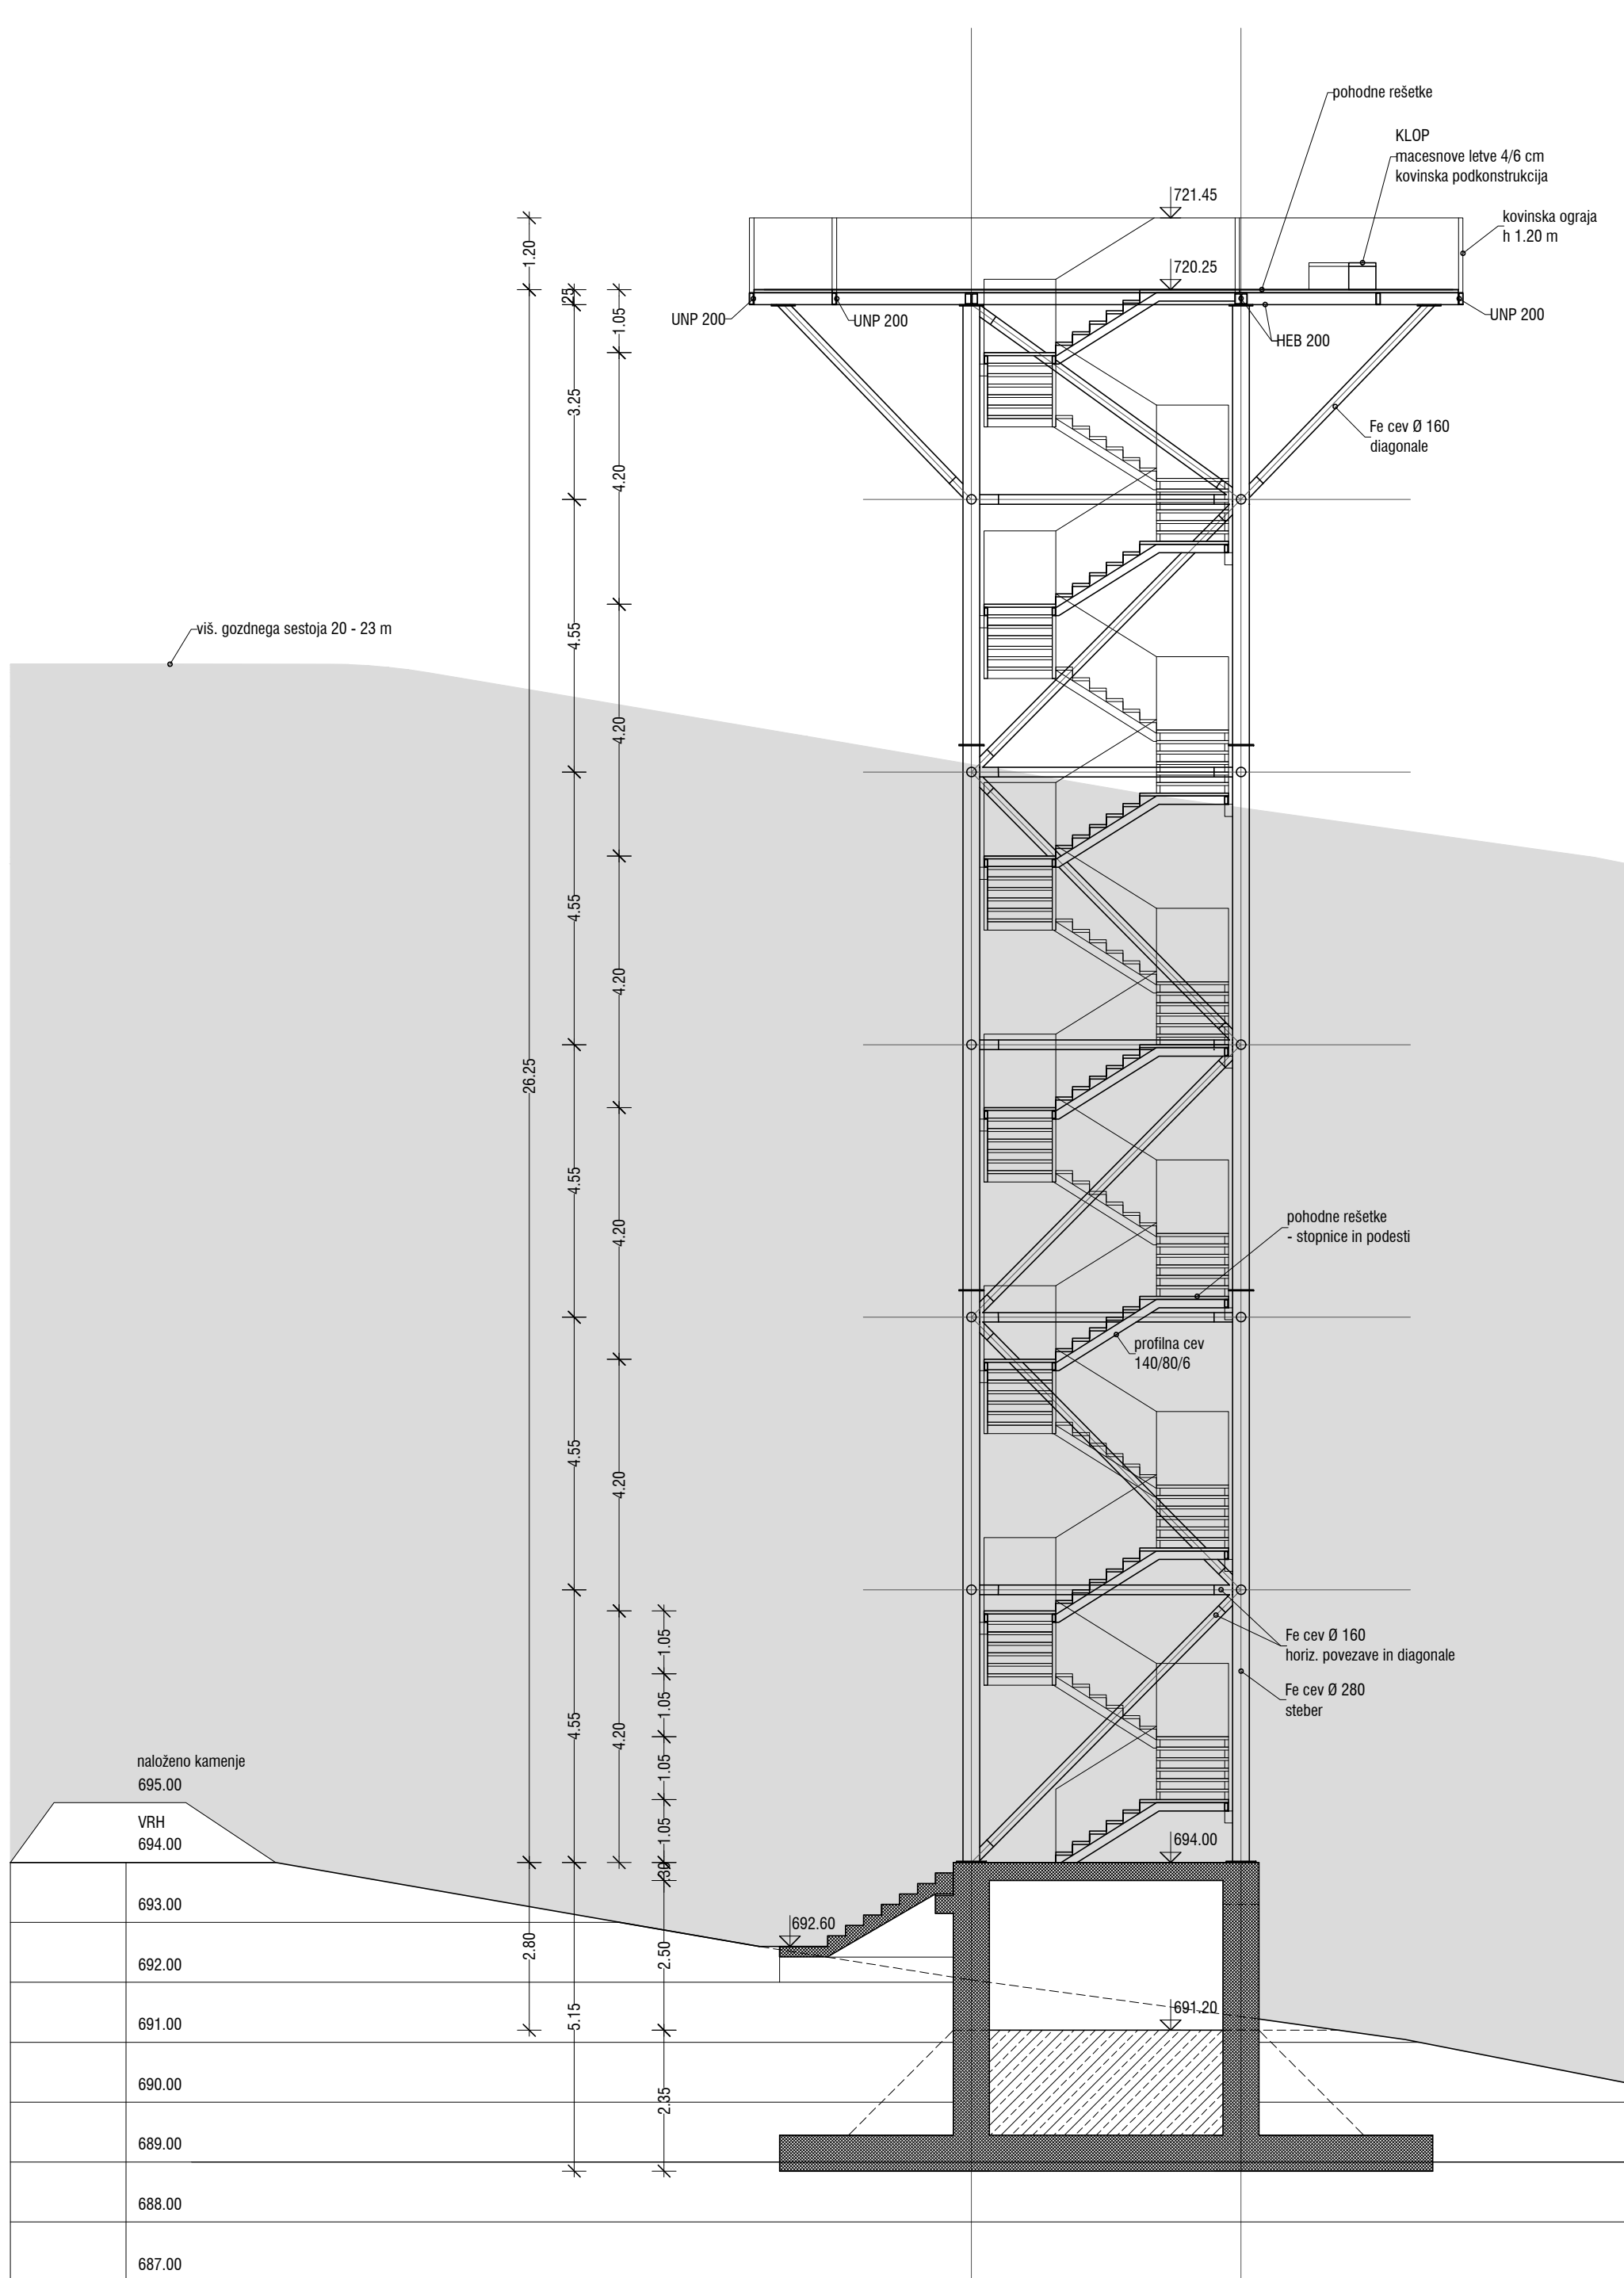


PREREZ 1-1 M 1:100

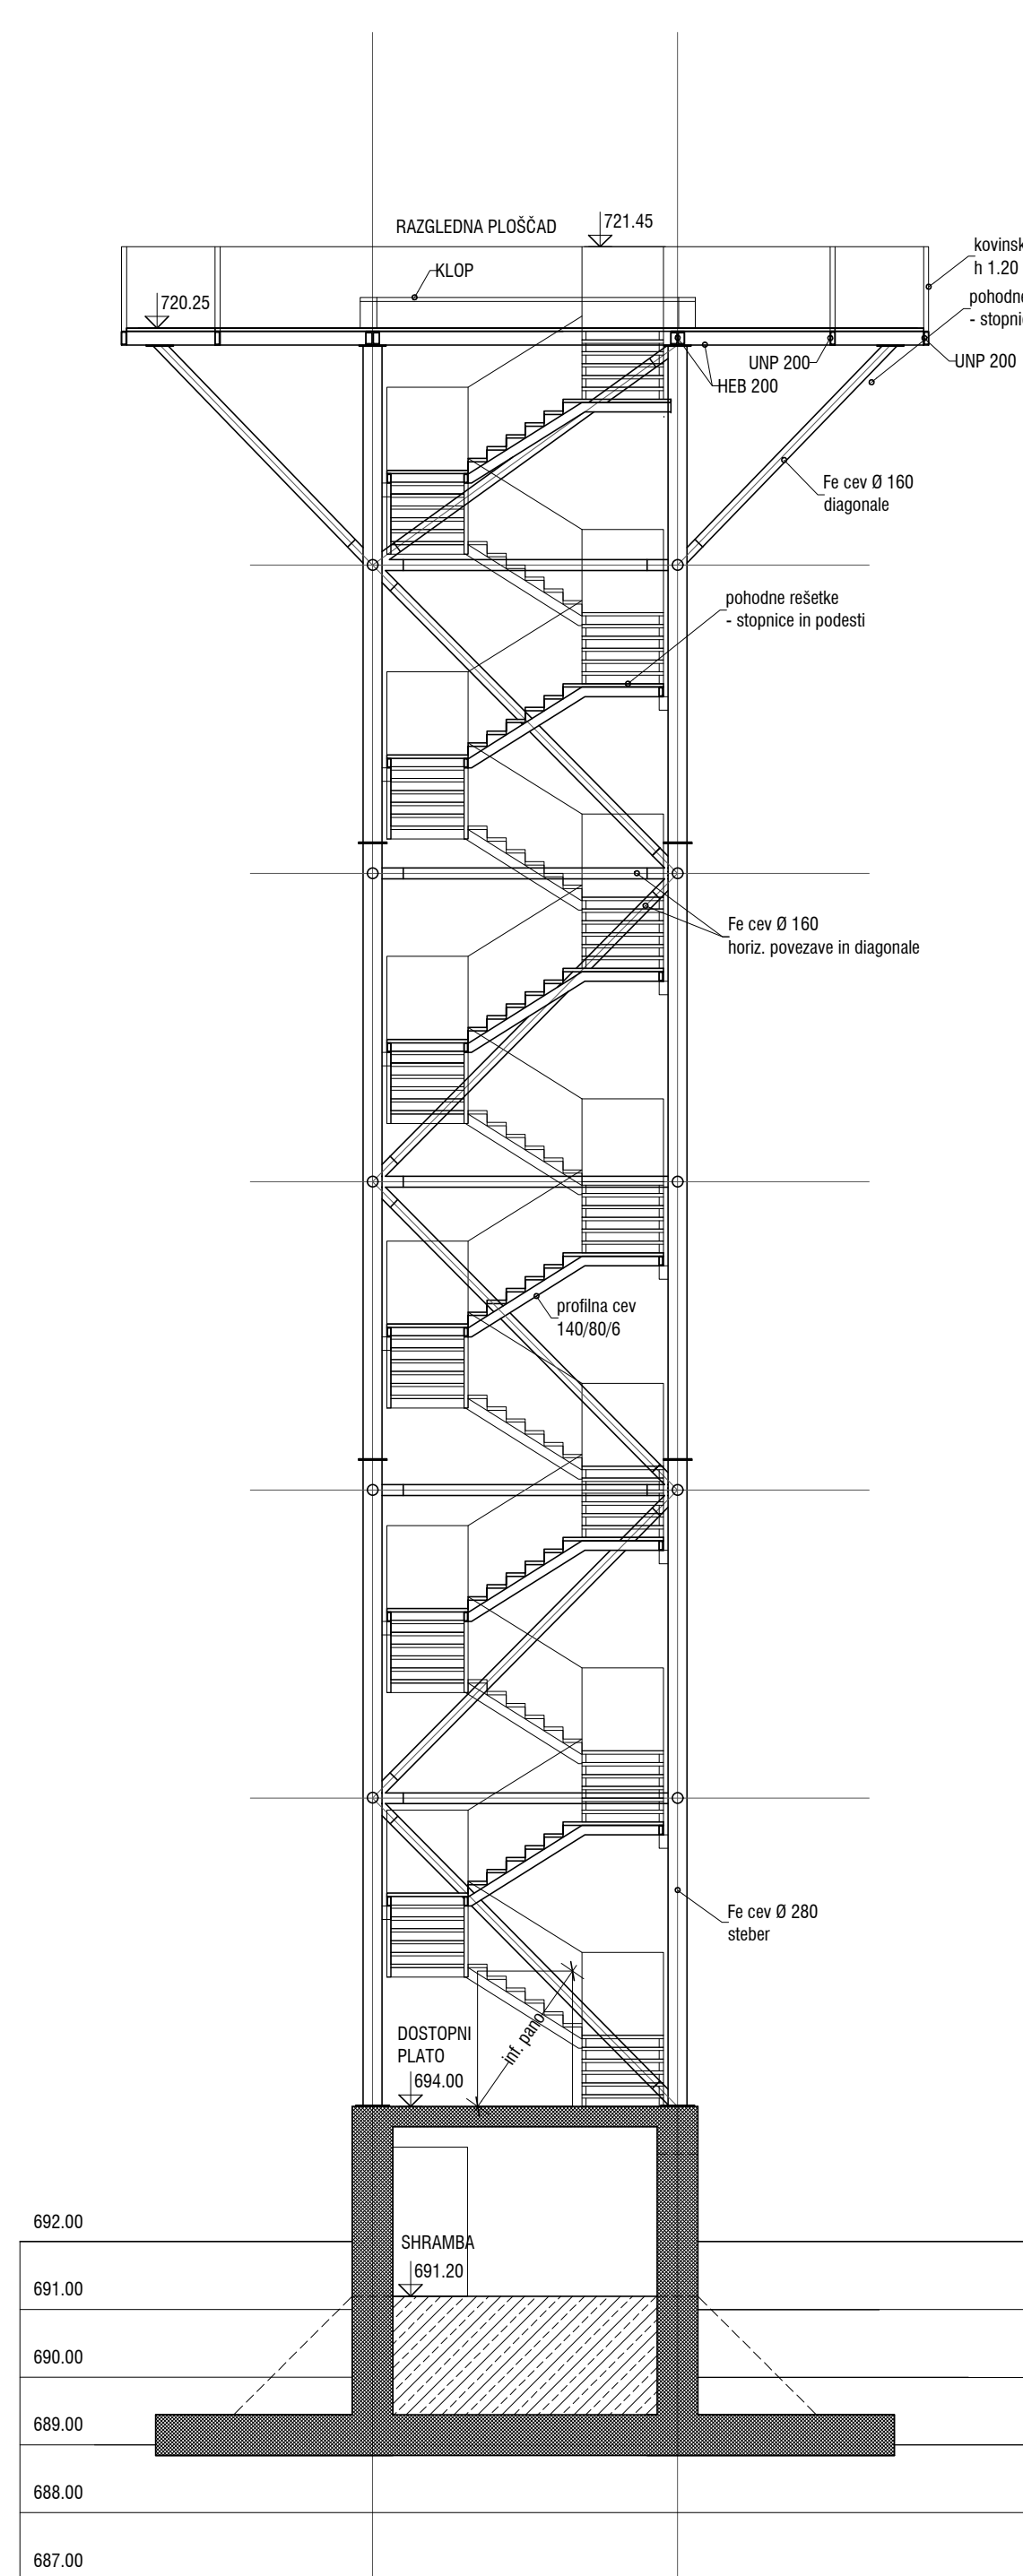


2 1




KONSTRUKCIJSKA ZASNOVA

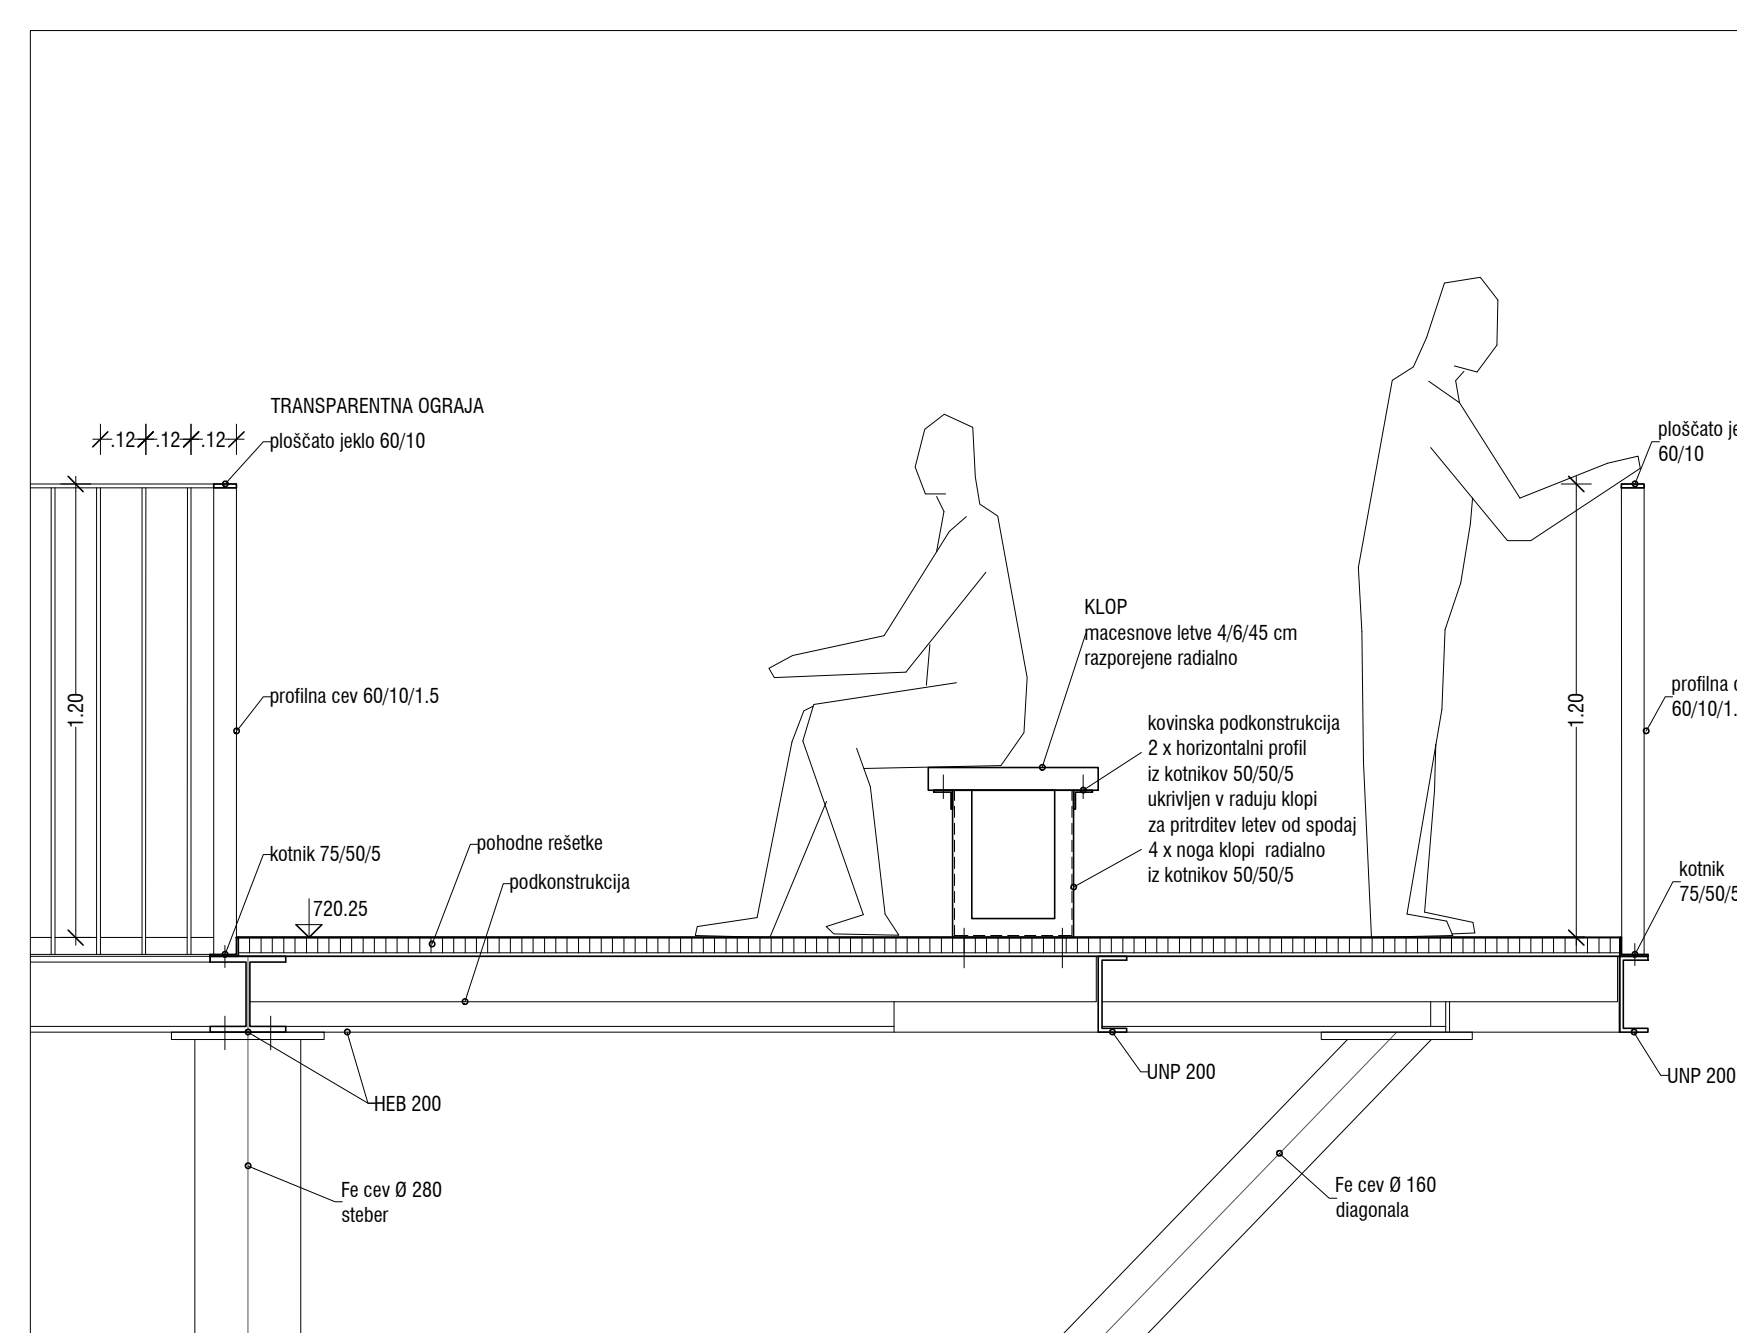


KONSTRUKCIJSKI PREREZ RAZGLEDNE PLOŠČADI M 1:20

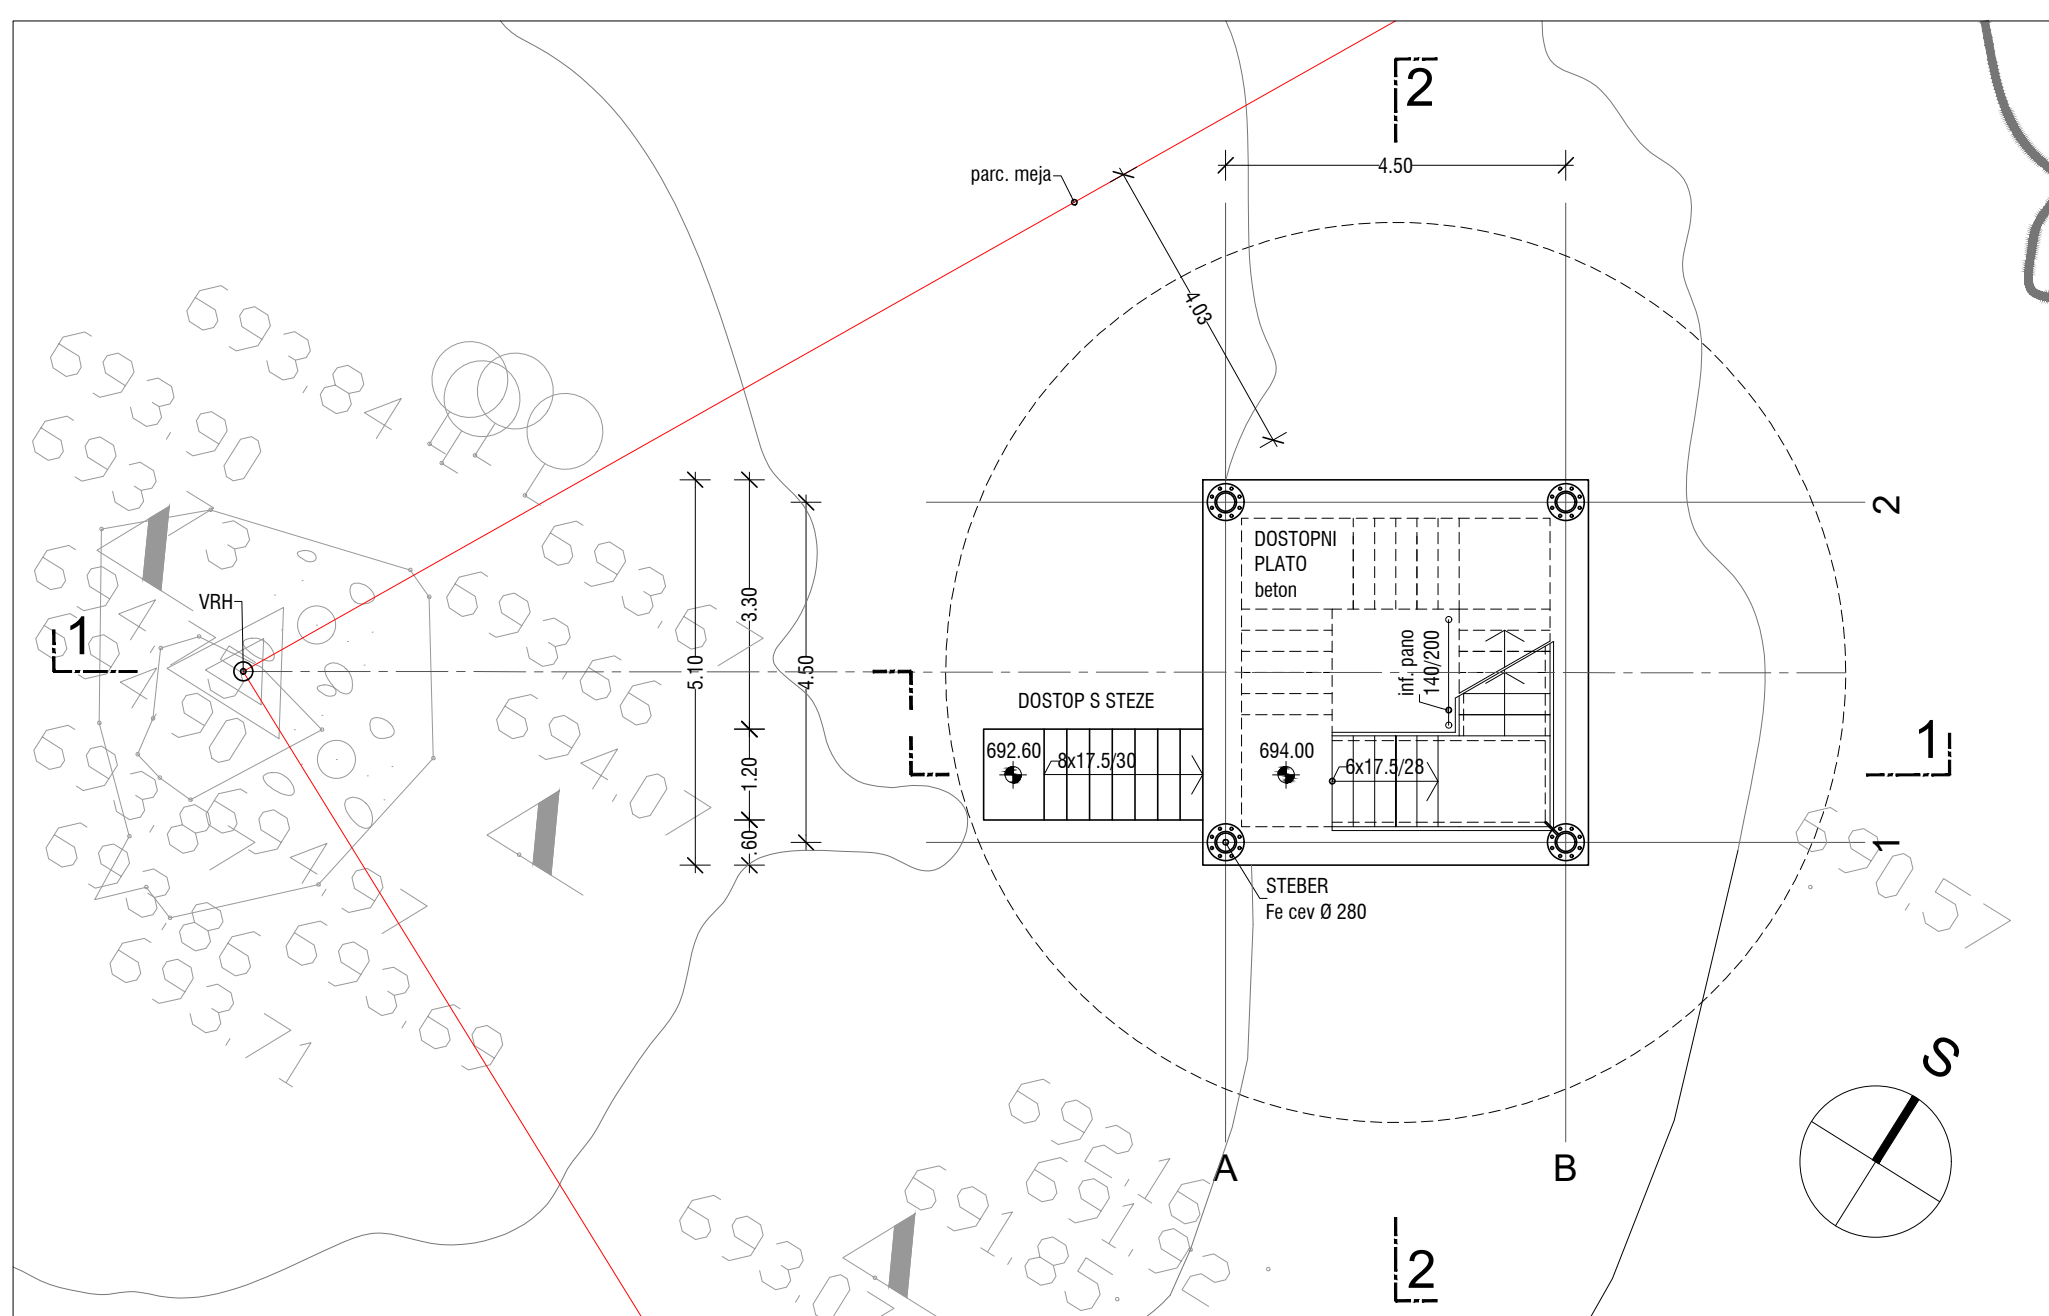


TLORIS PRITLIČJA M 1:100

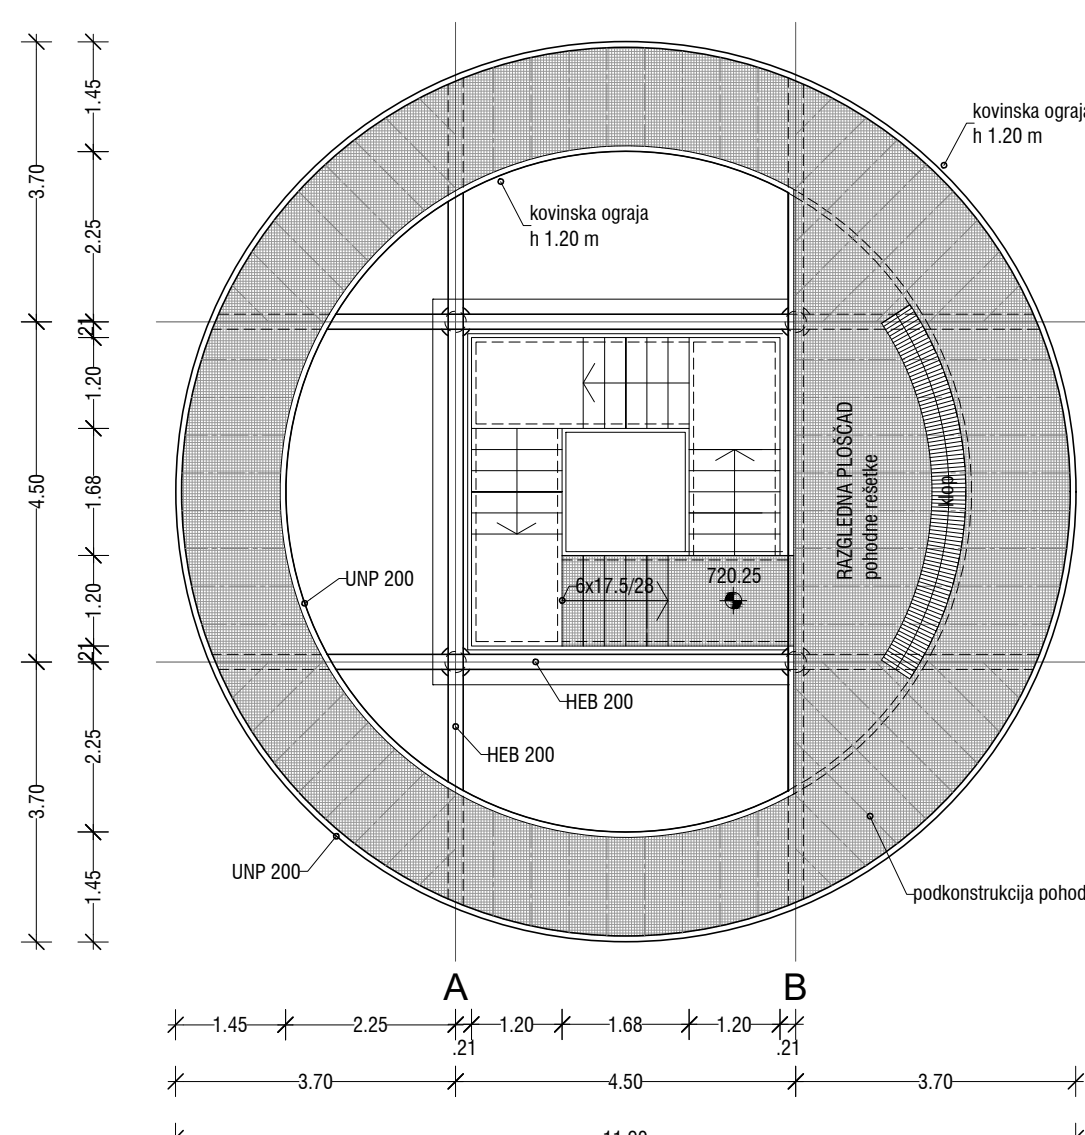

TLORIS RAZGLEDNE PLOŠČADI M 1:100

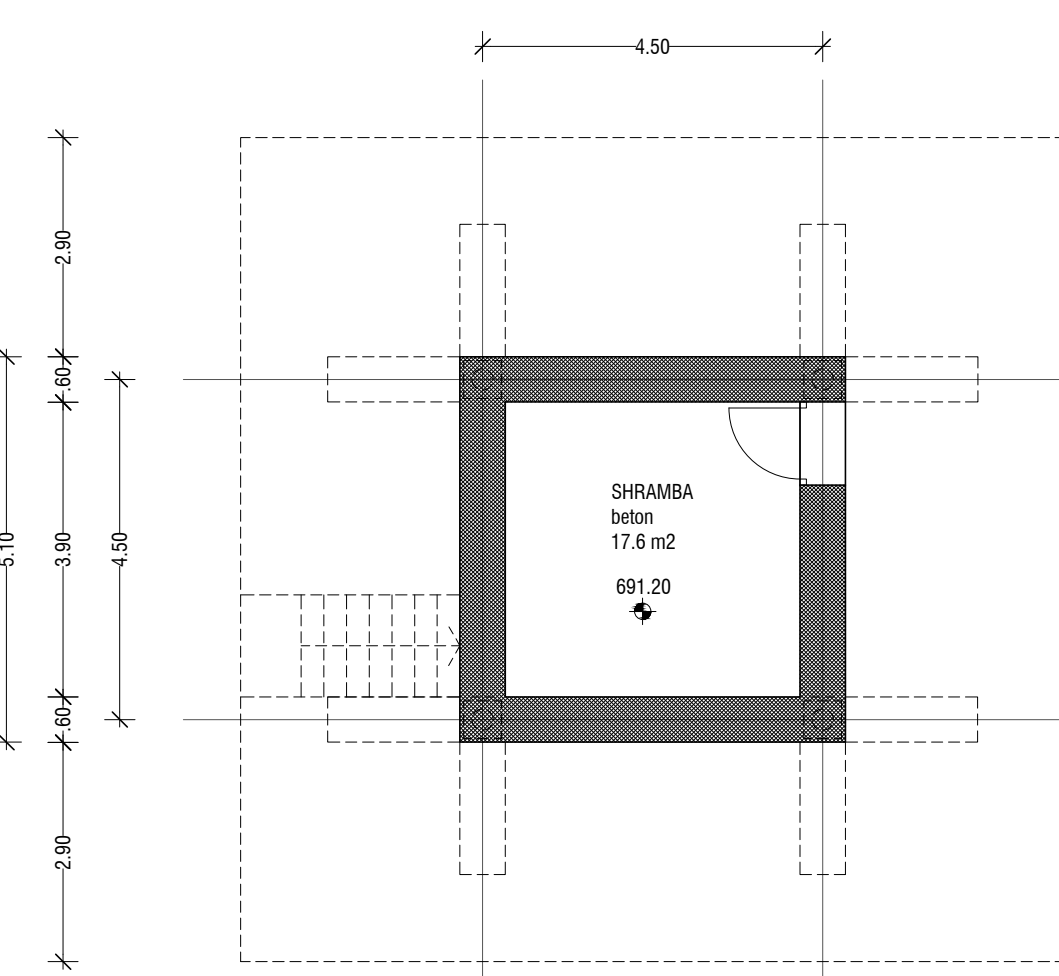

TLORIS KLETI M 1:100

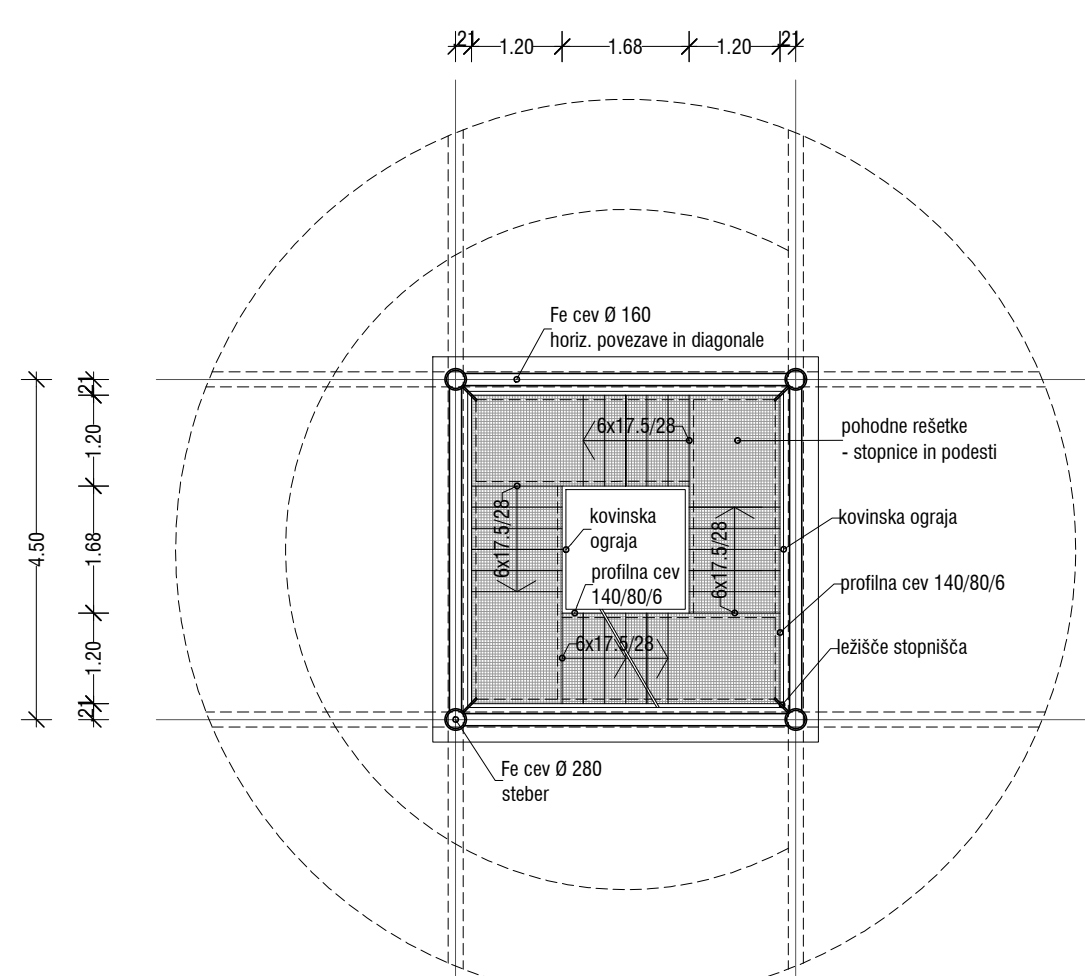

TLORIS TIPIČNE ETAŽE M 1:100

