




UREDITEVNA SITUACIJA M 1:100

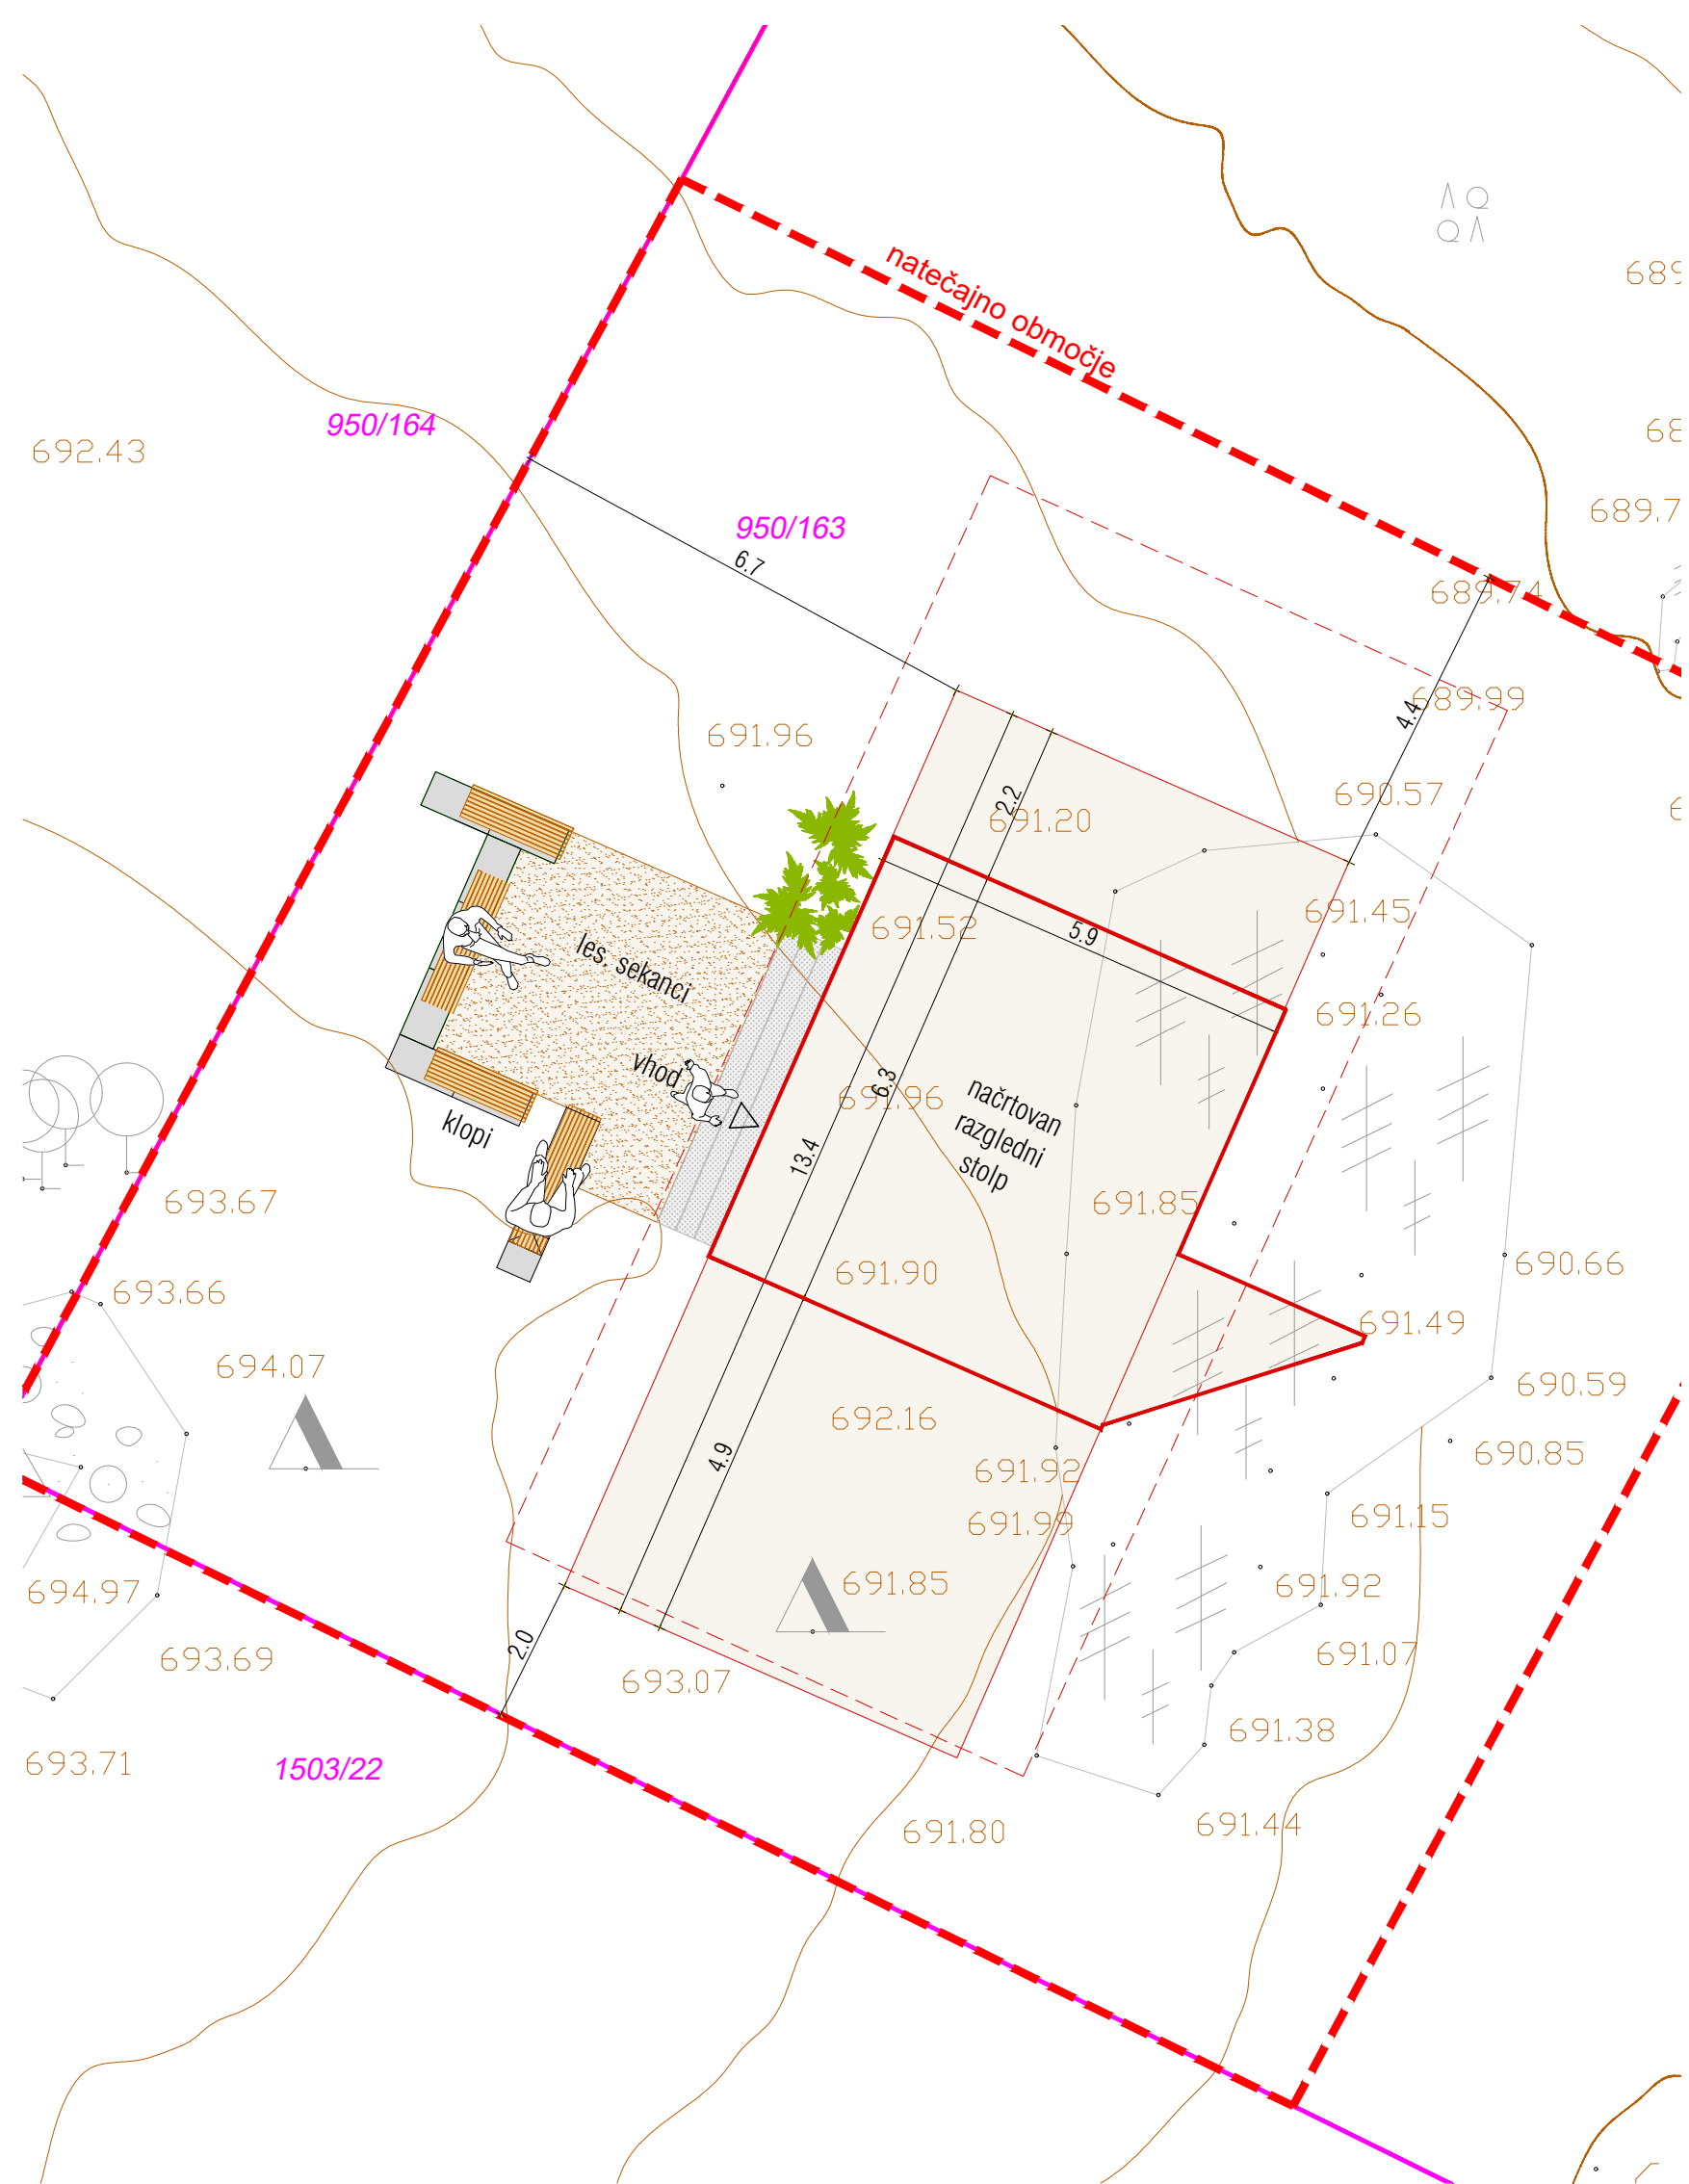


RAZLAGALNE SCHEME

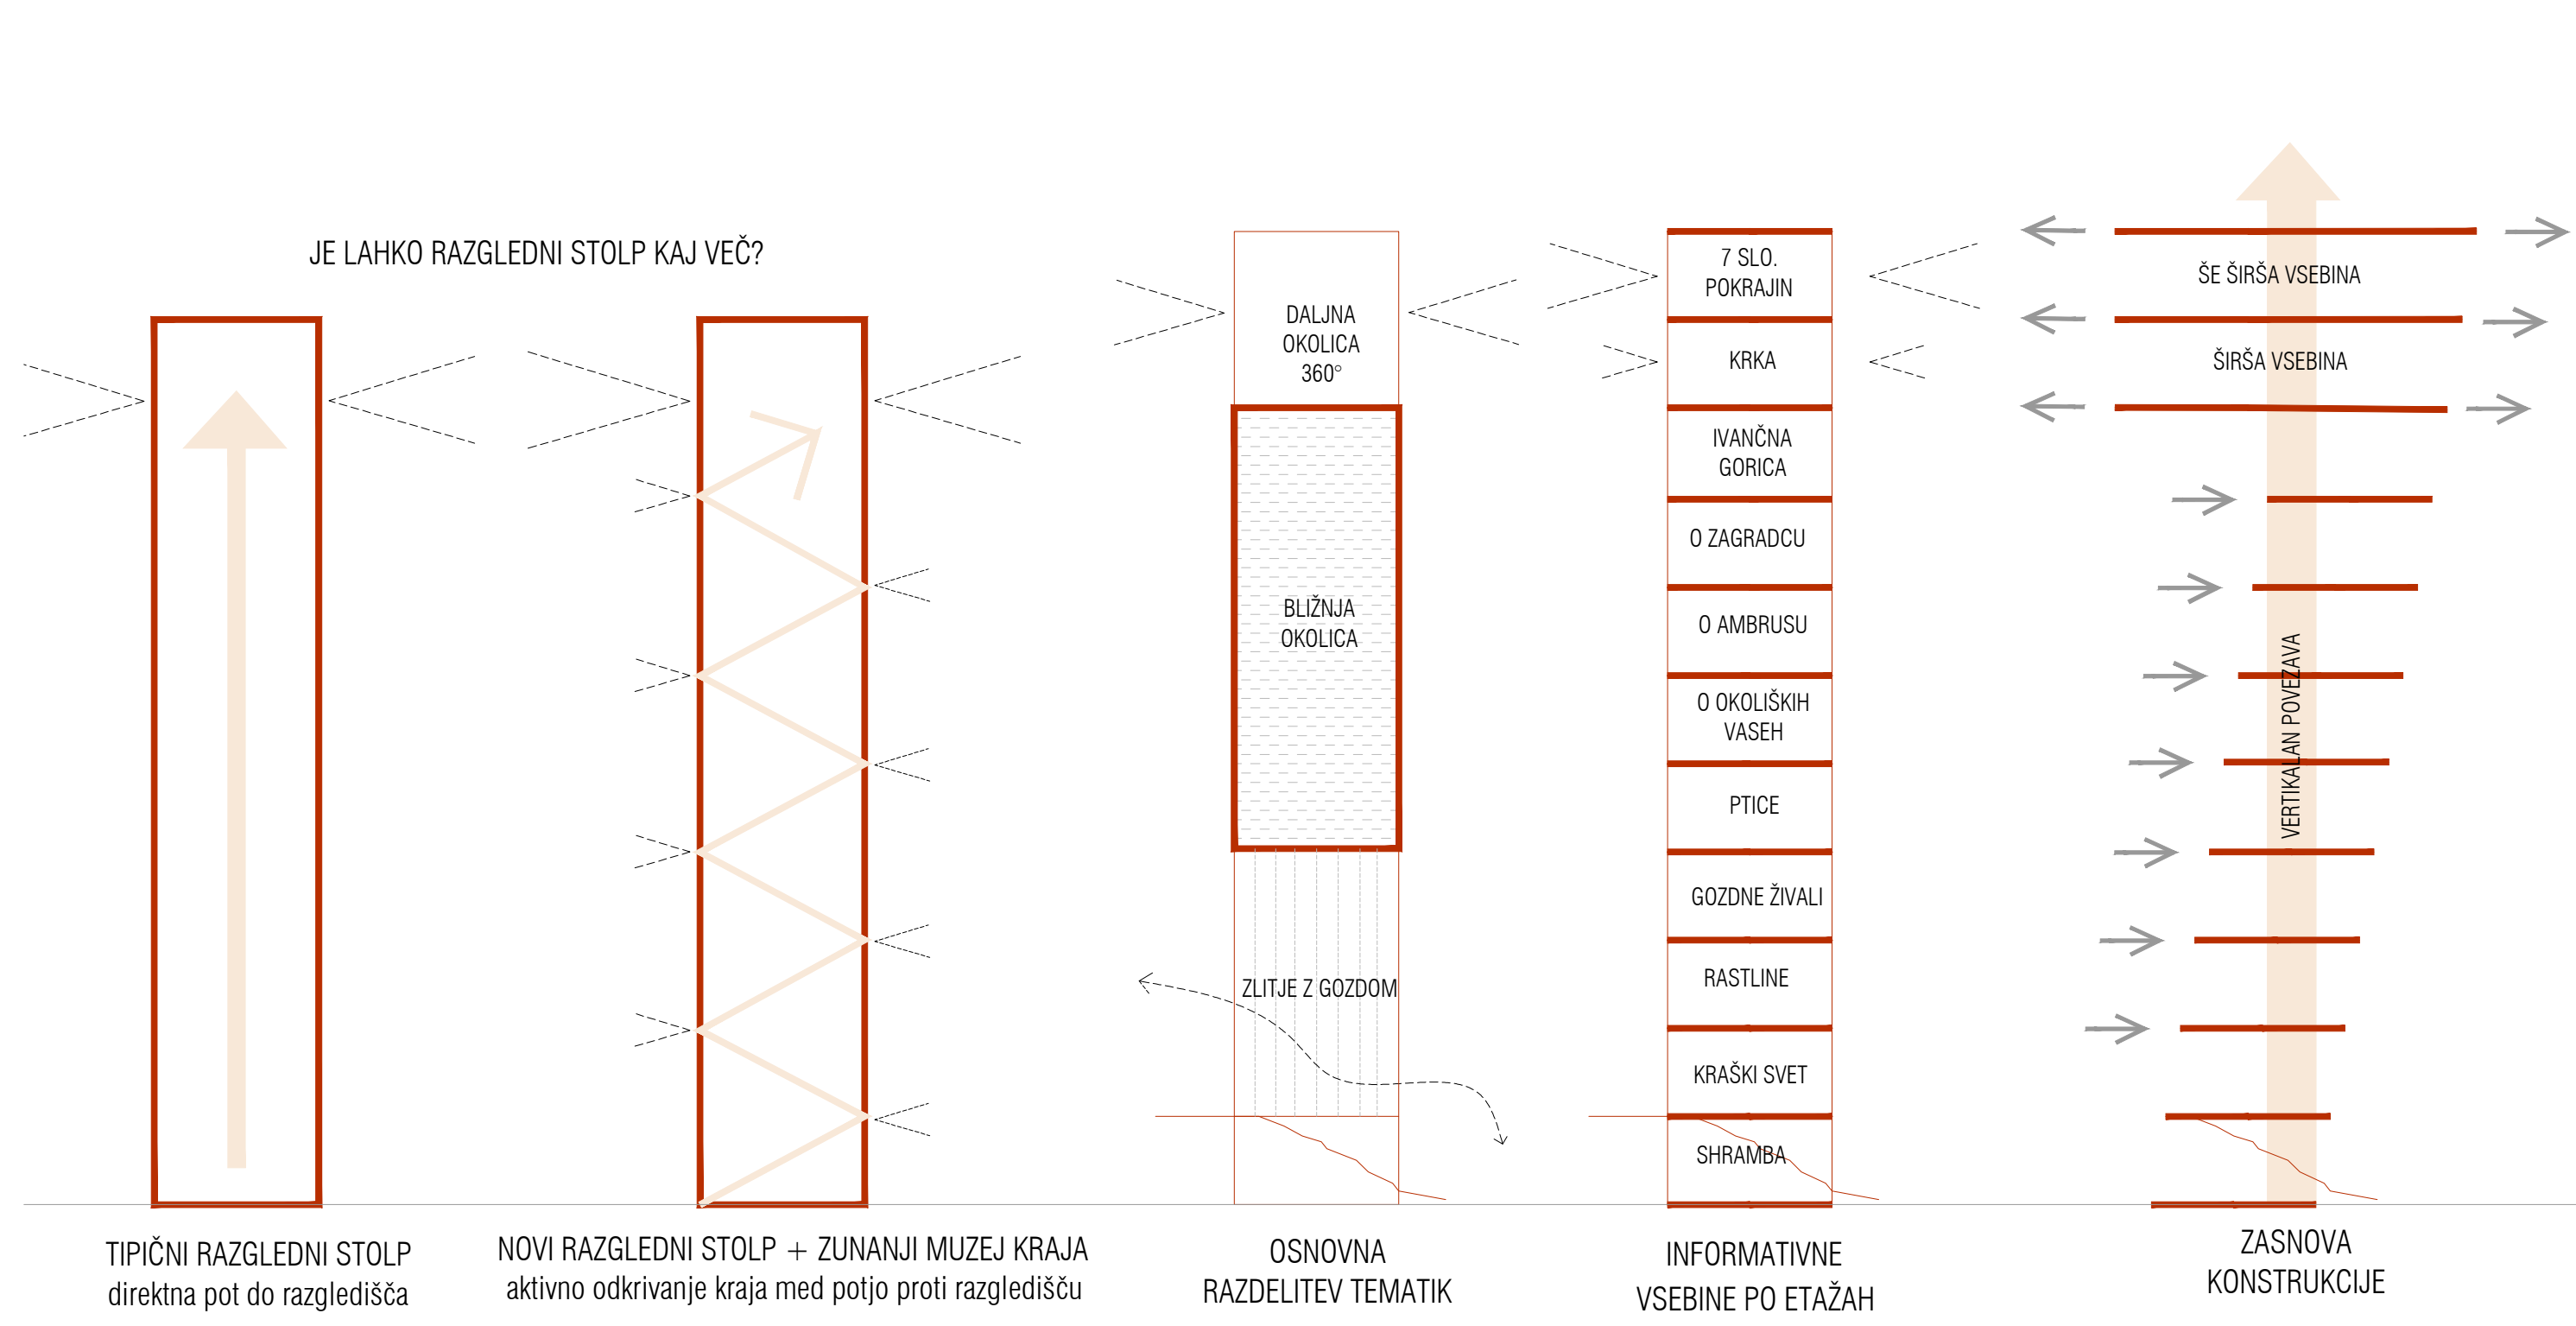


TLORIS ZNAČILNIH NIVOJEV STOLPA M 1:100

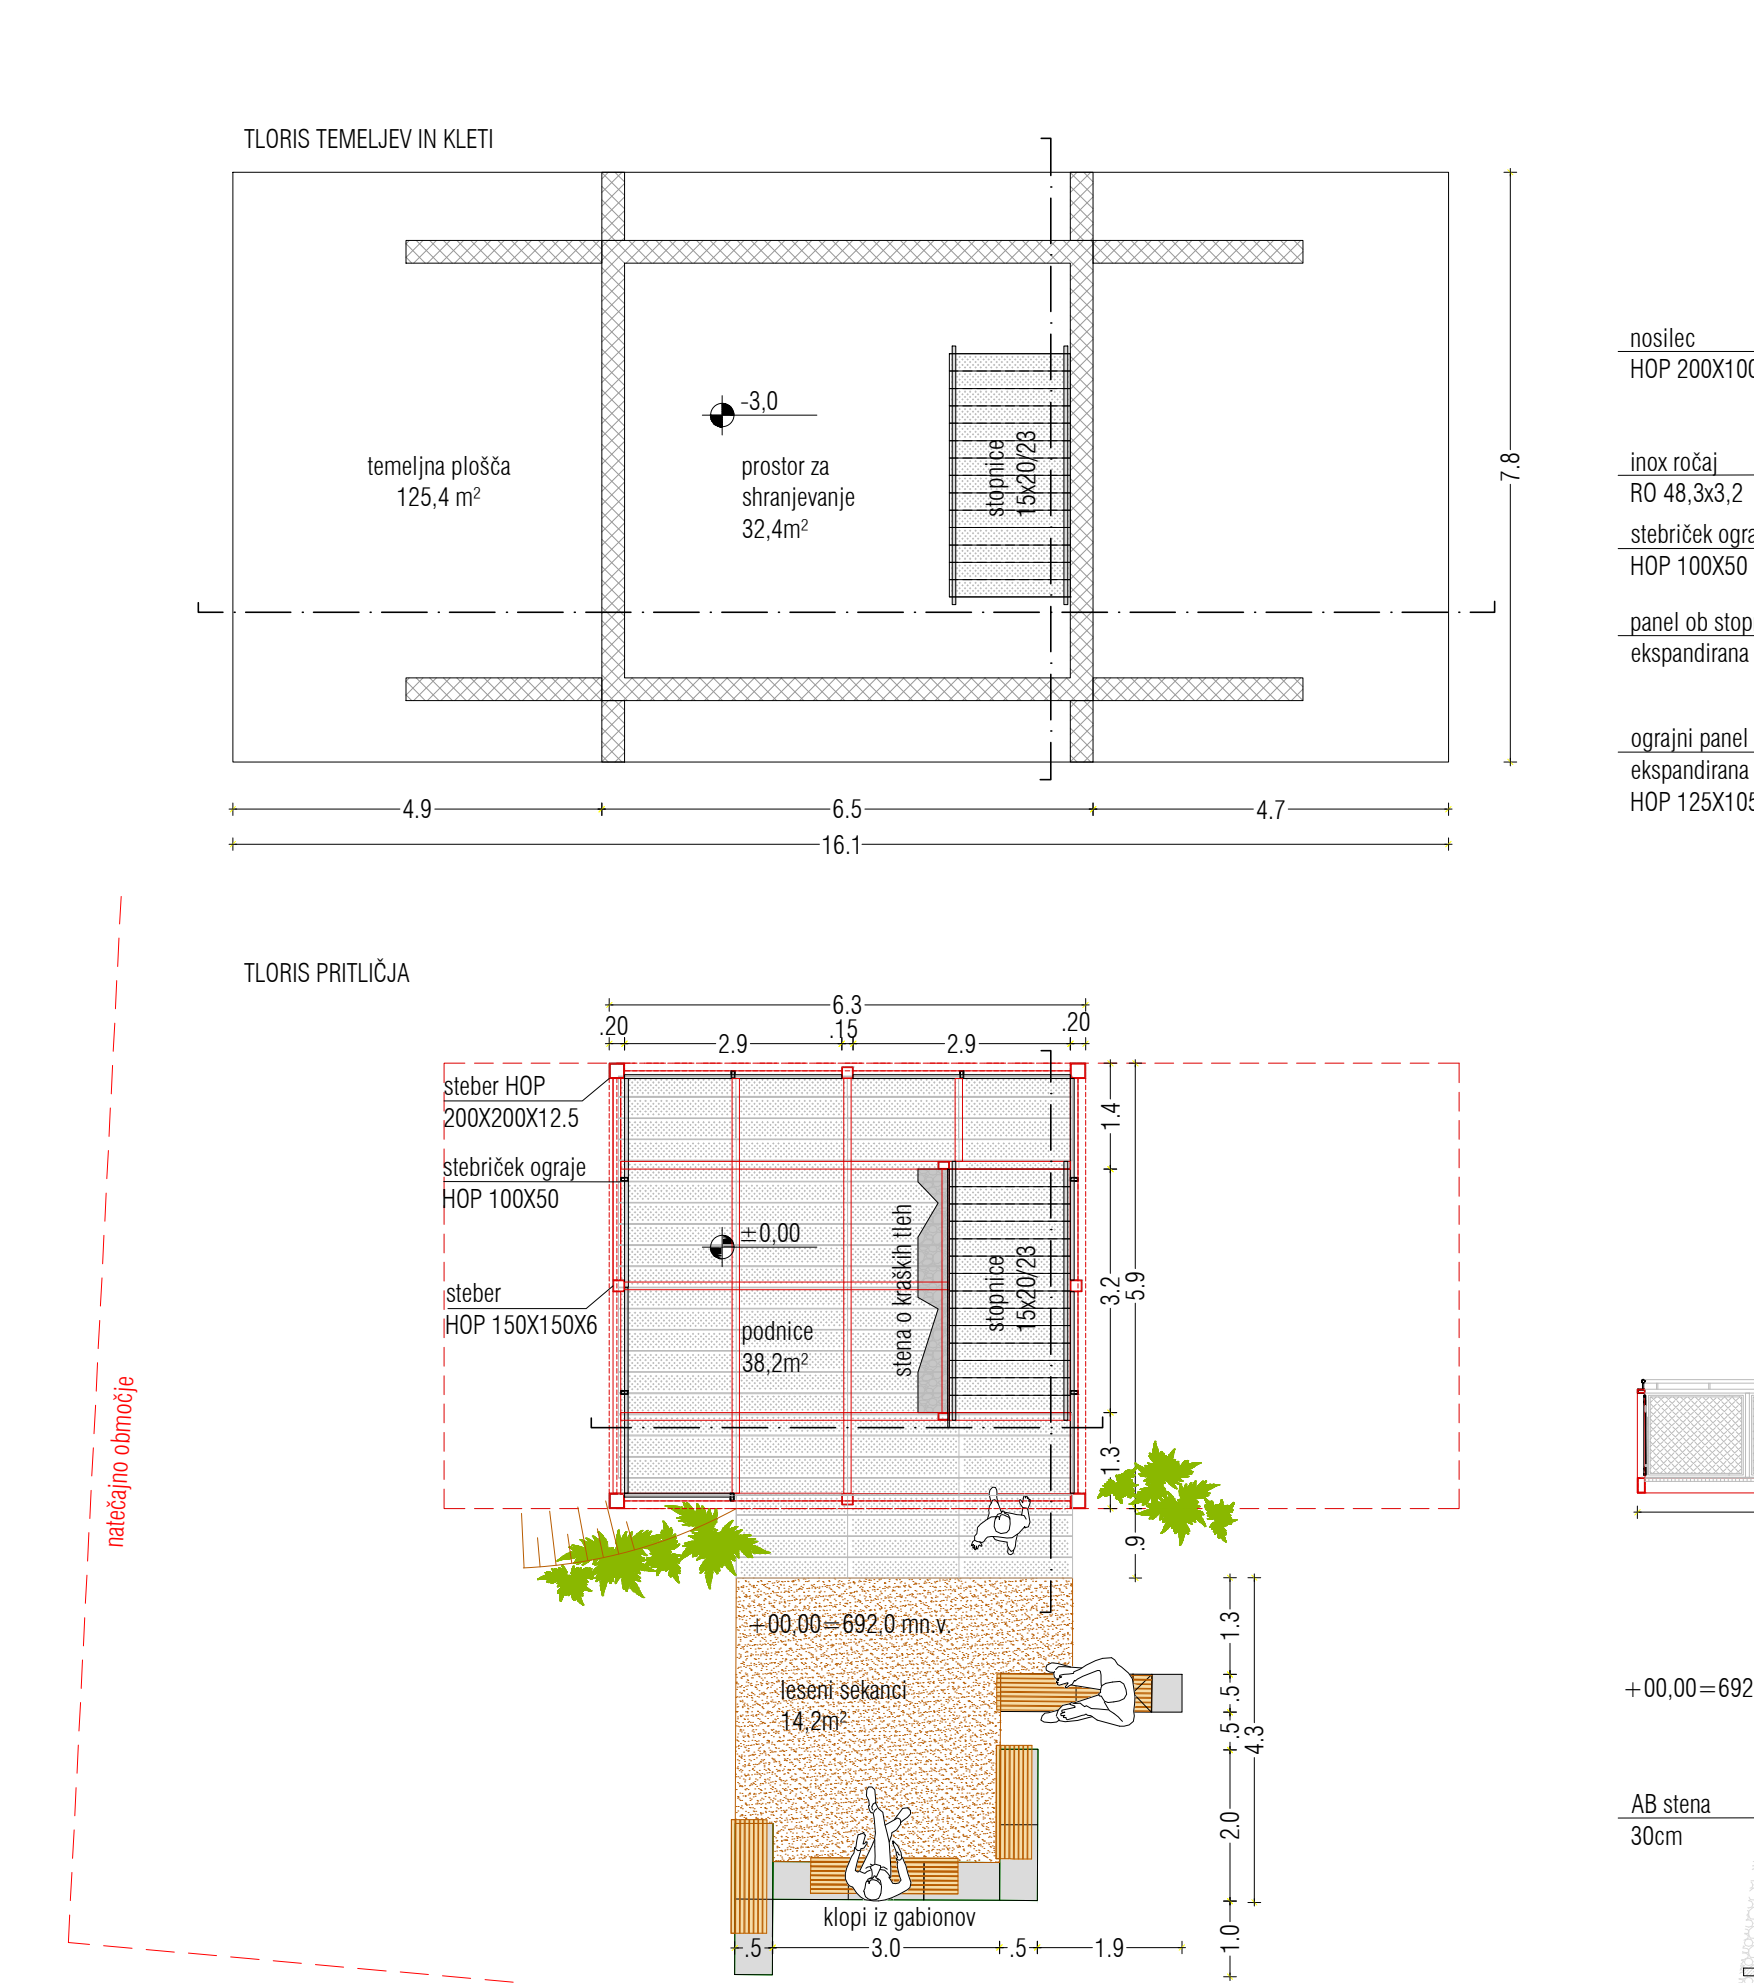

DVA MED SEBOJ PRAVOKOTNA PREREZA M 1:100

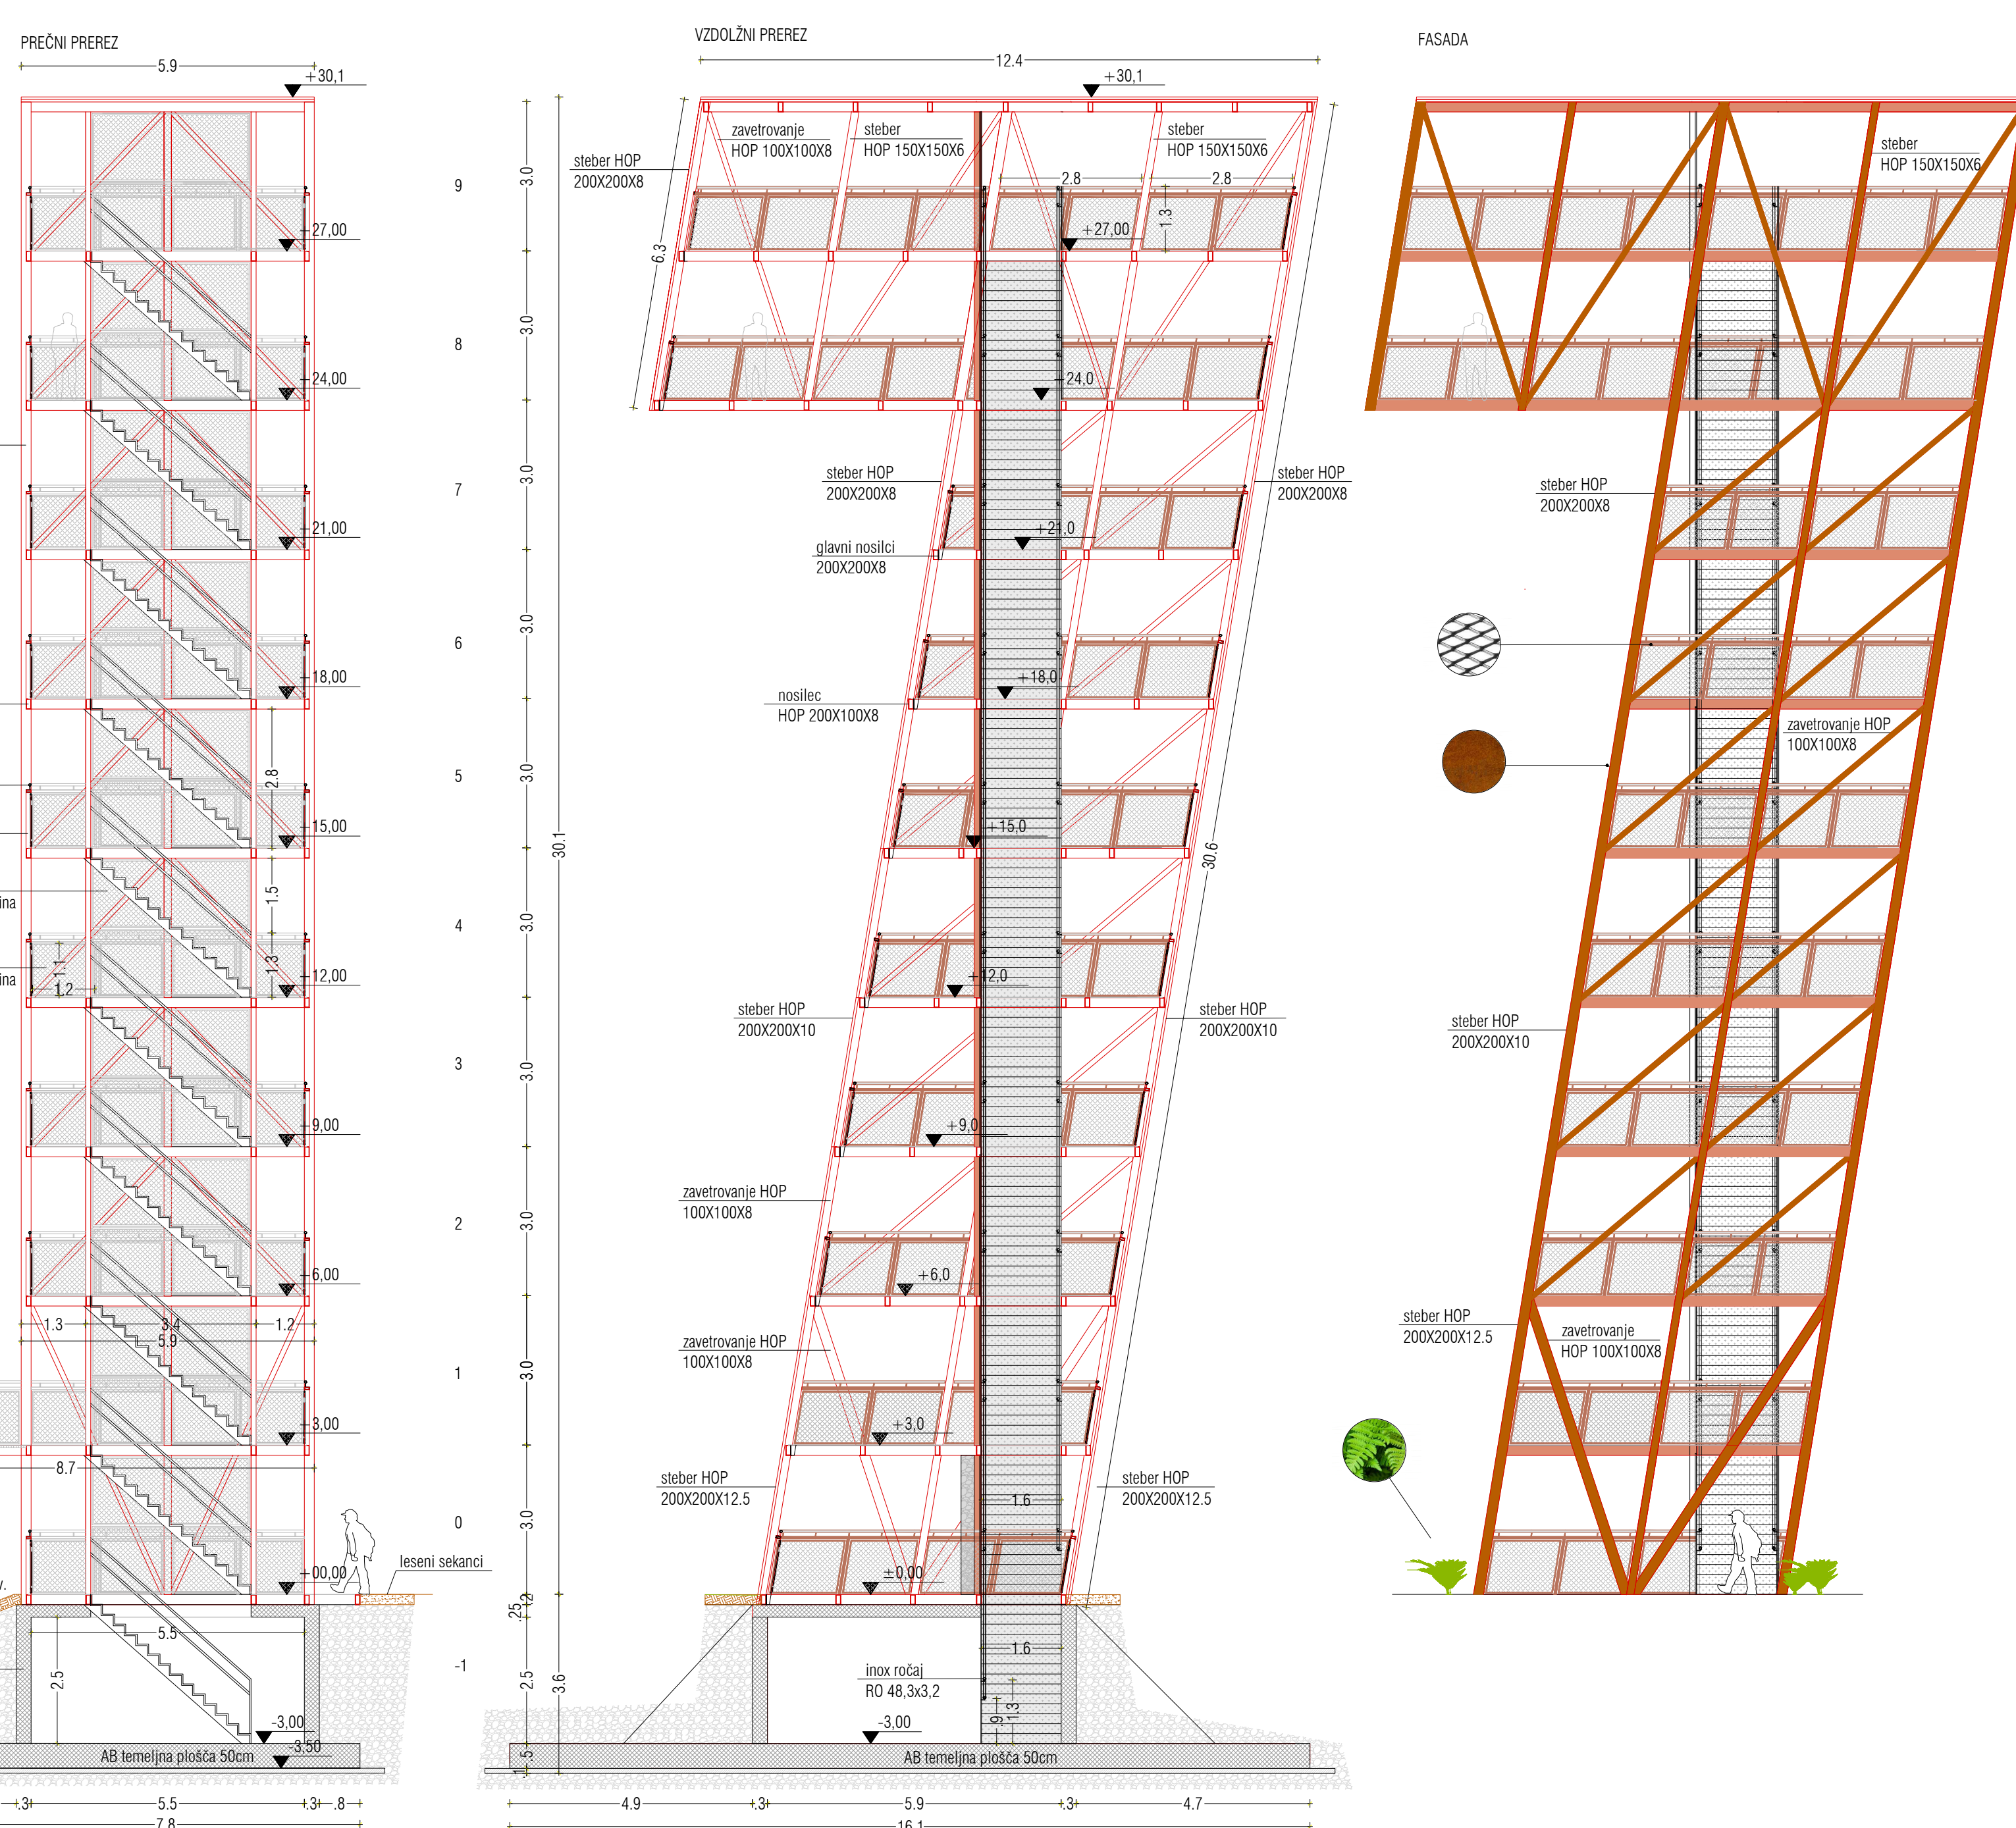


KARAKTERISTIČNI KONSTRUKCIJSKI PREREZ M 1:20

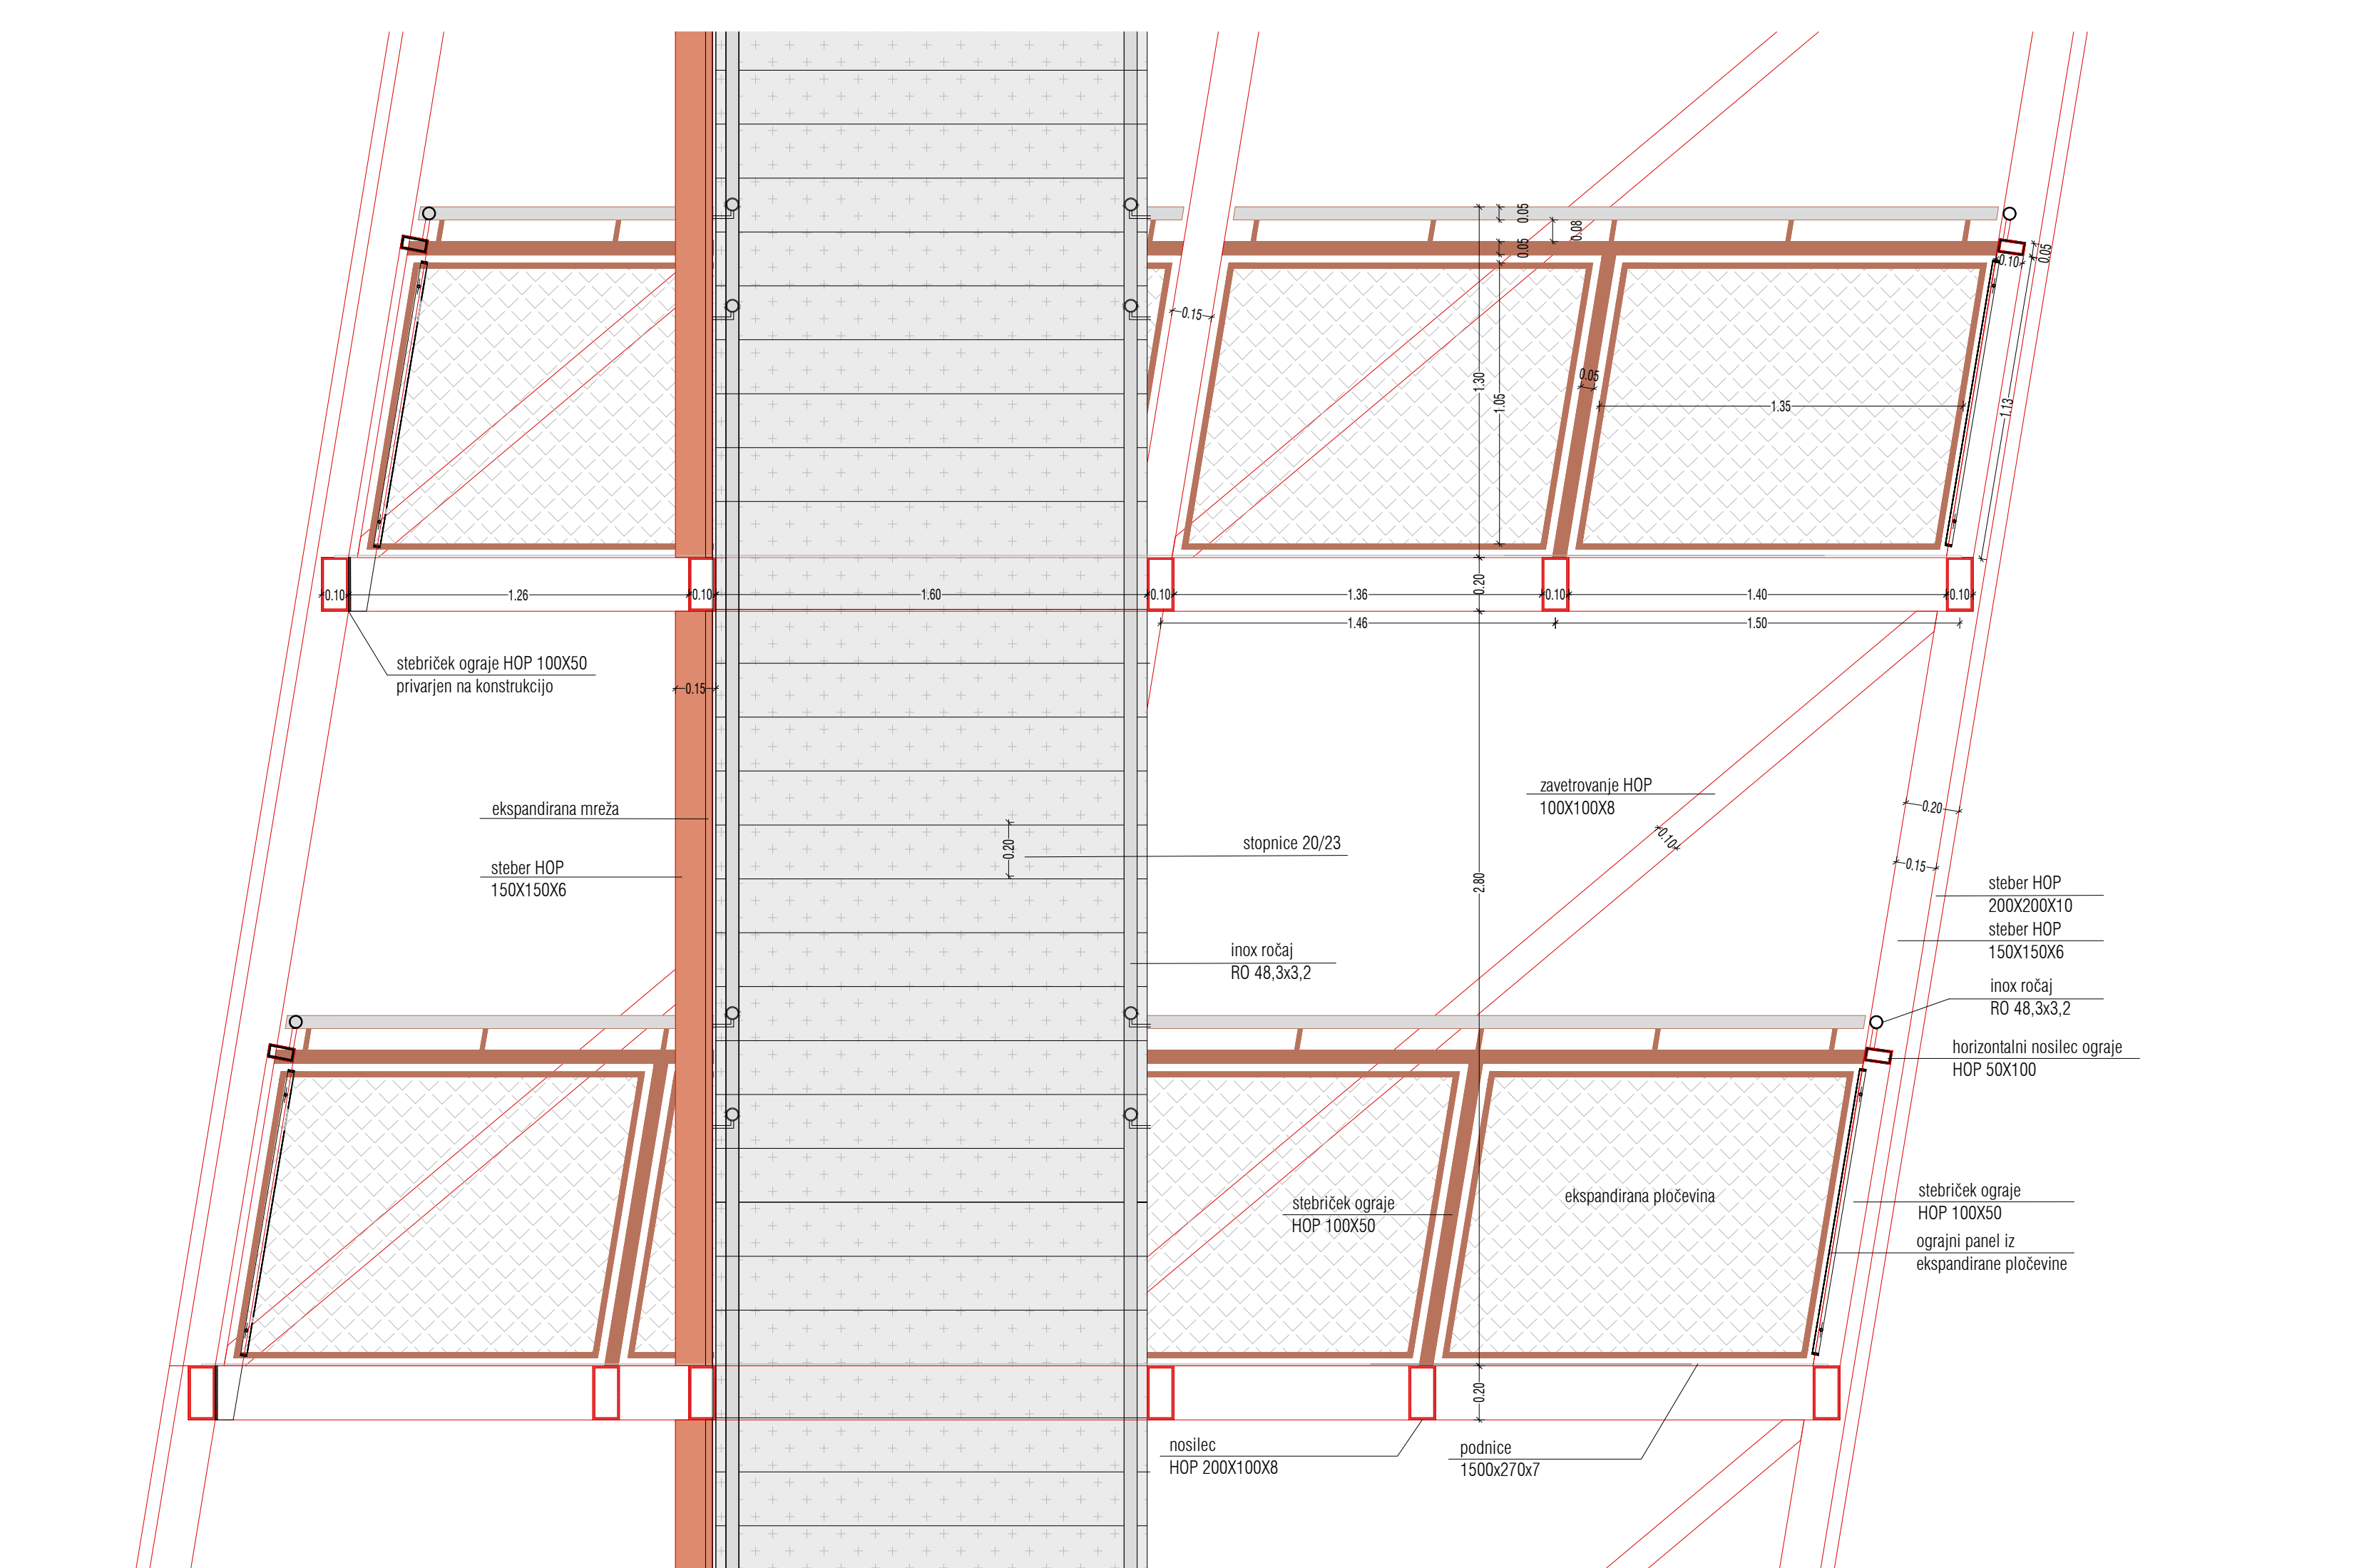




PRIKAZ KONSTRUKCIJSKE ZASNOVE

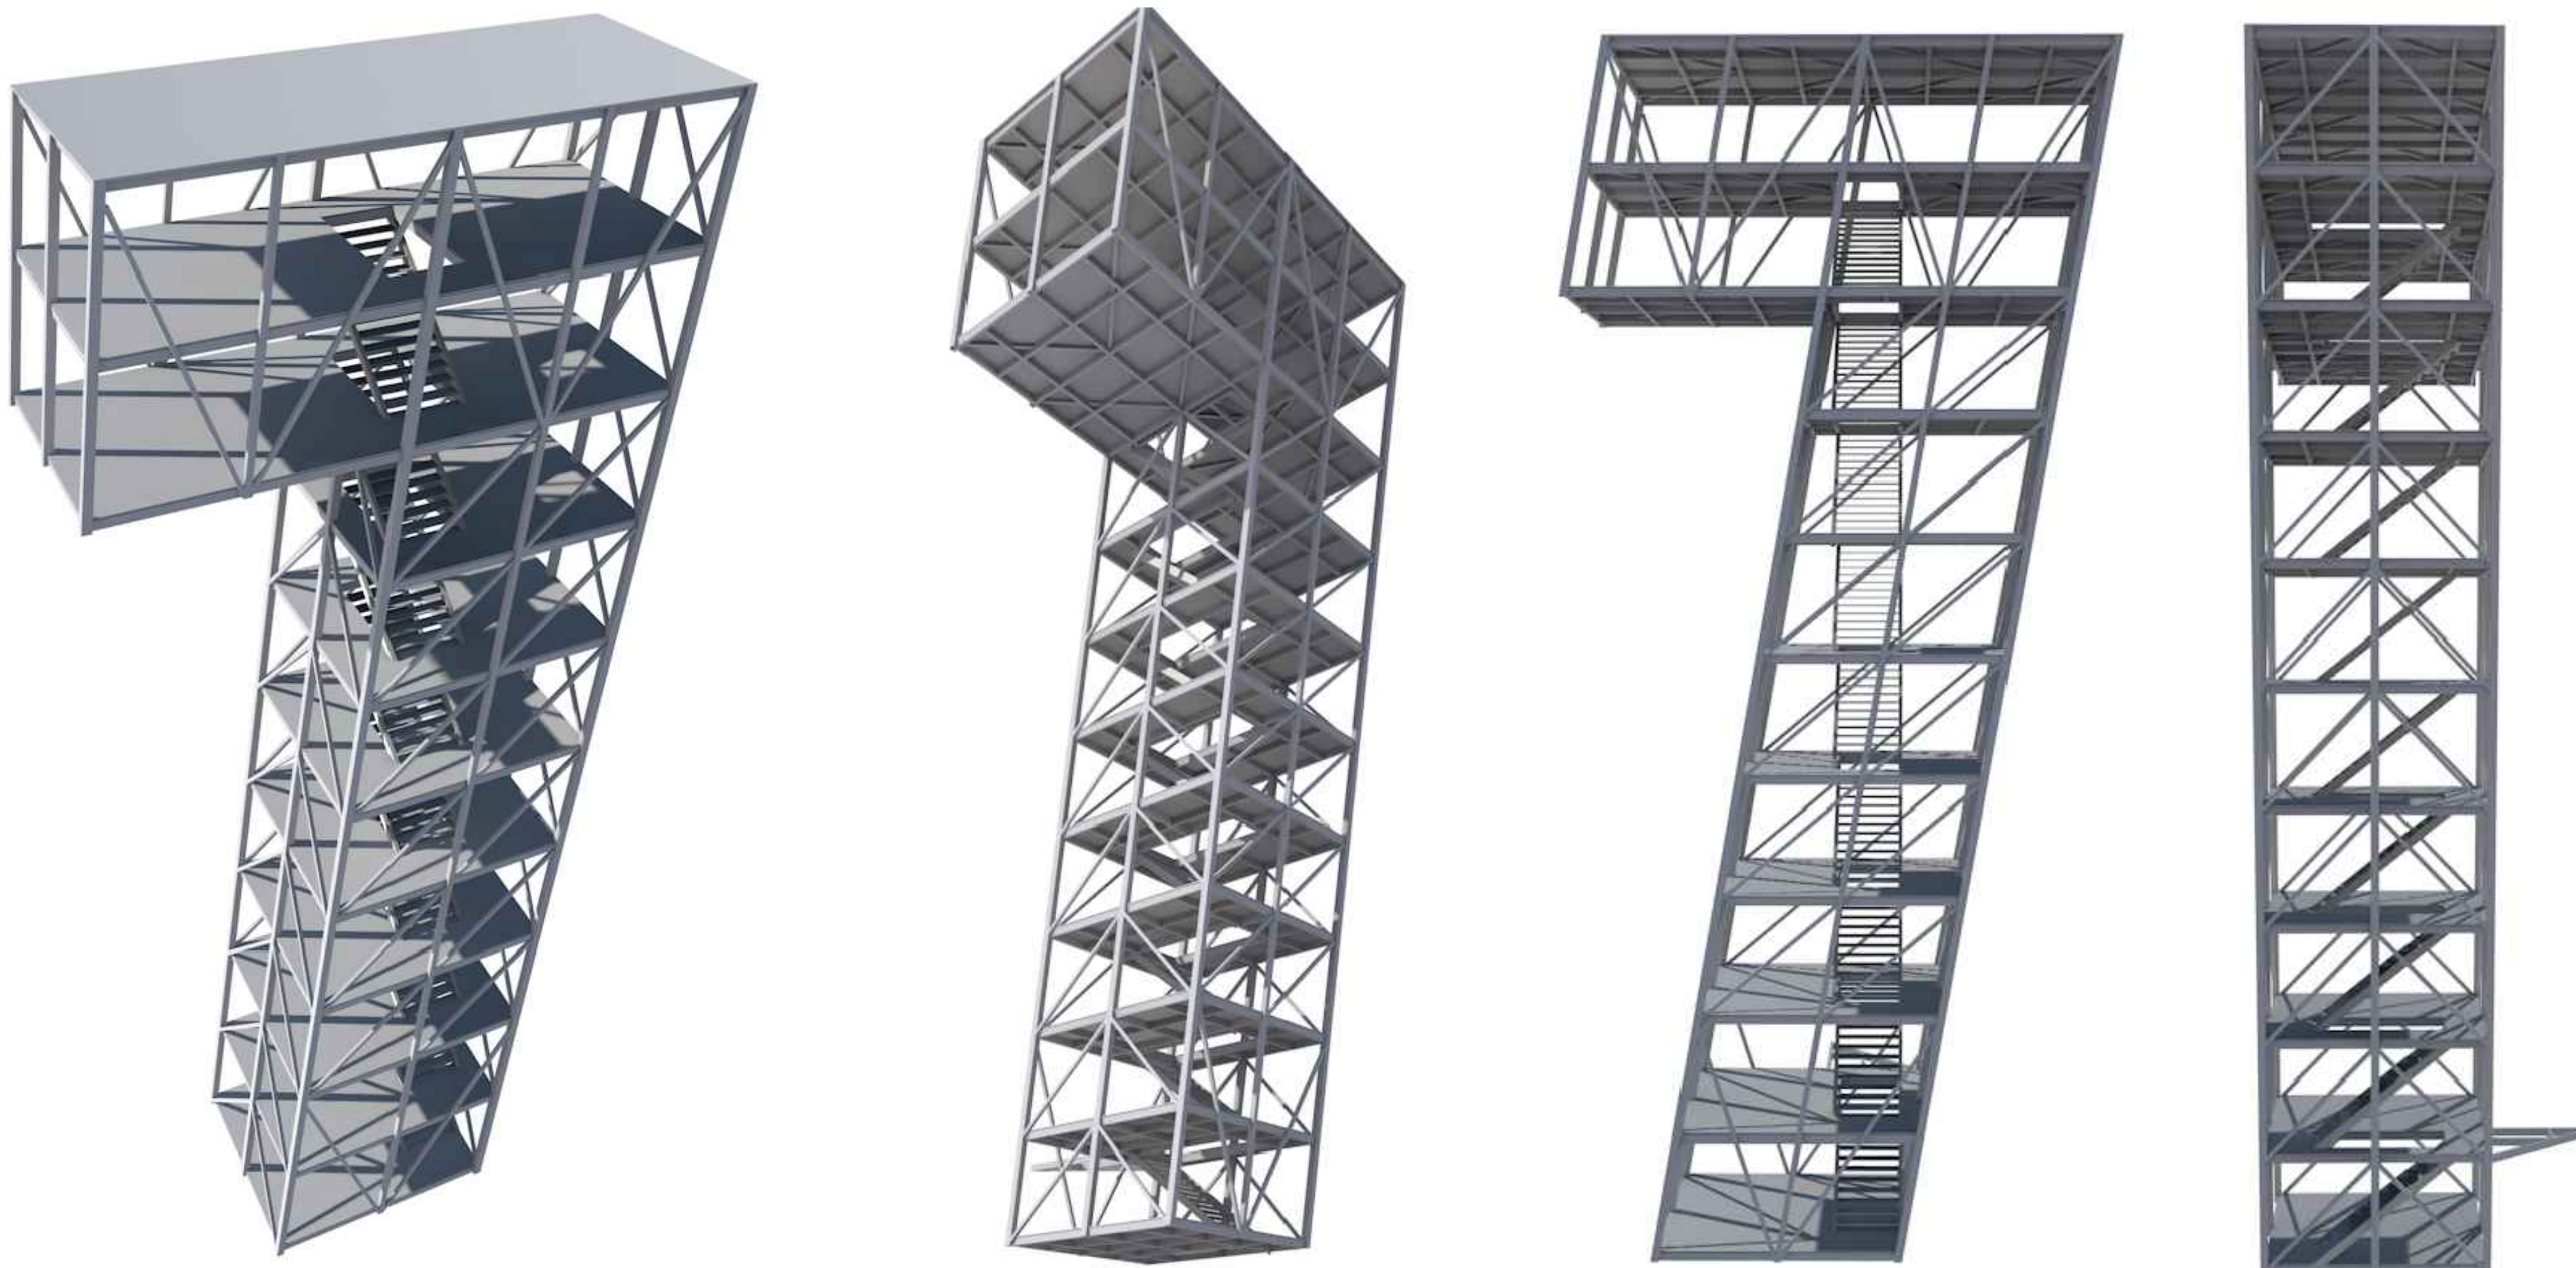


UPORABLJENI PROFILI

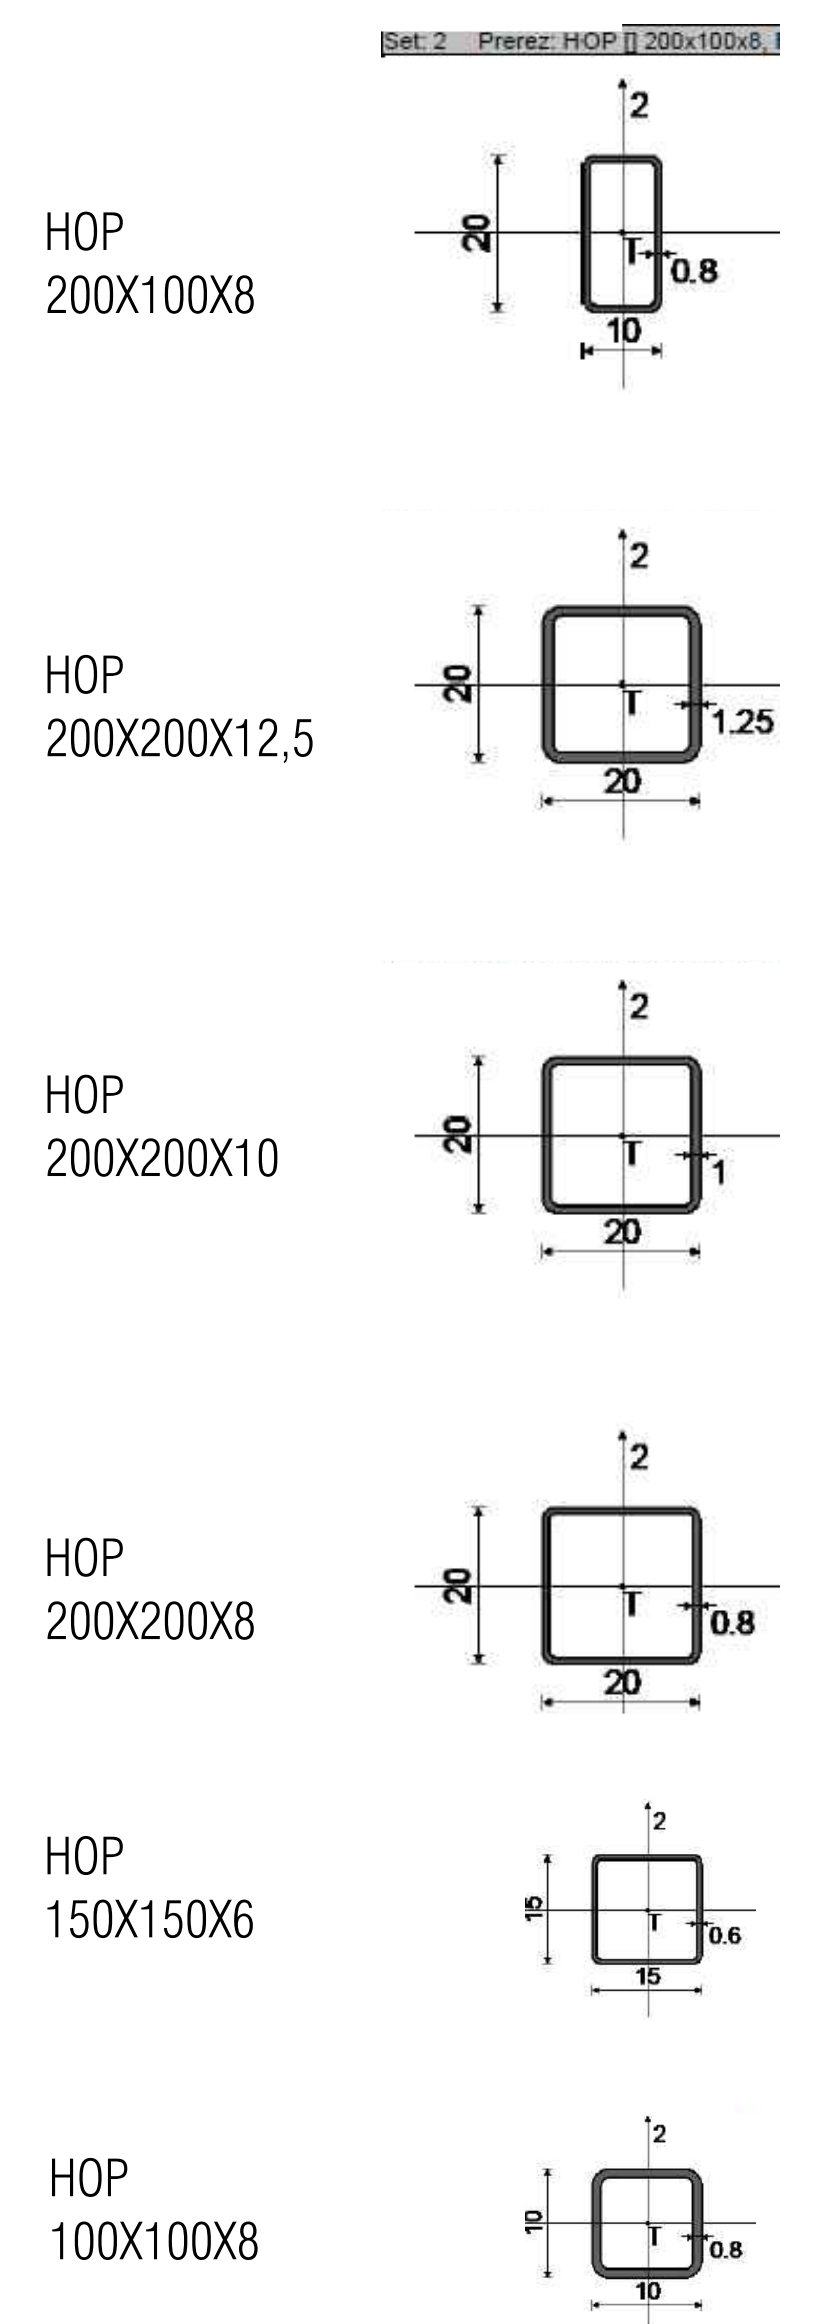


IZOMETRIJA - NIHAJNA OBLIKA

IZOMETRIJA - MASA V TEŽIŠČU NIVOJA

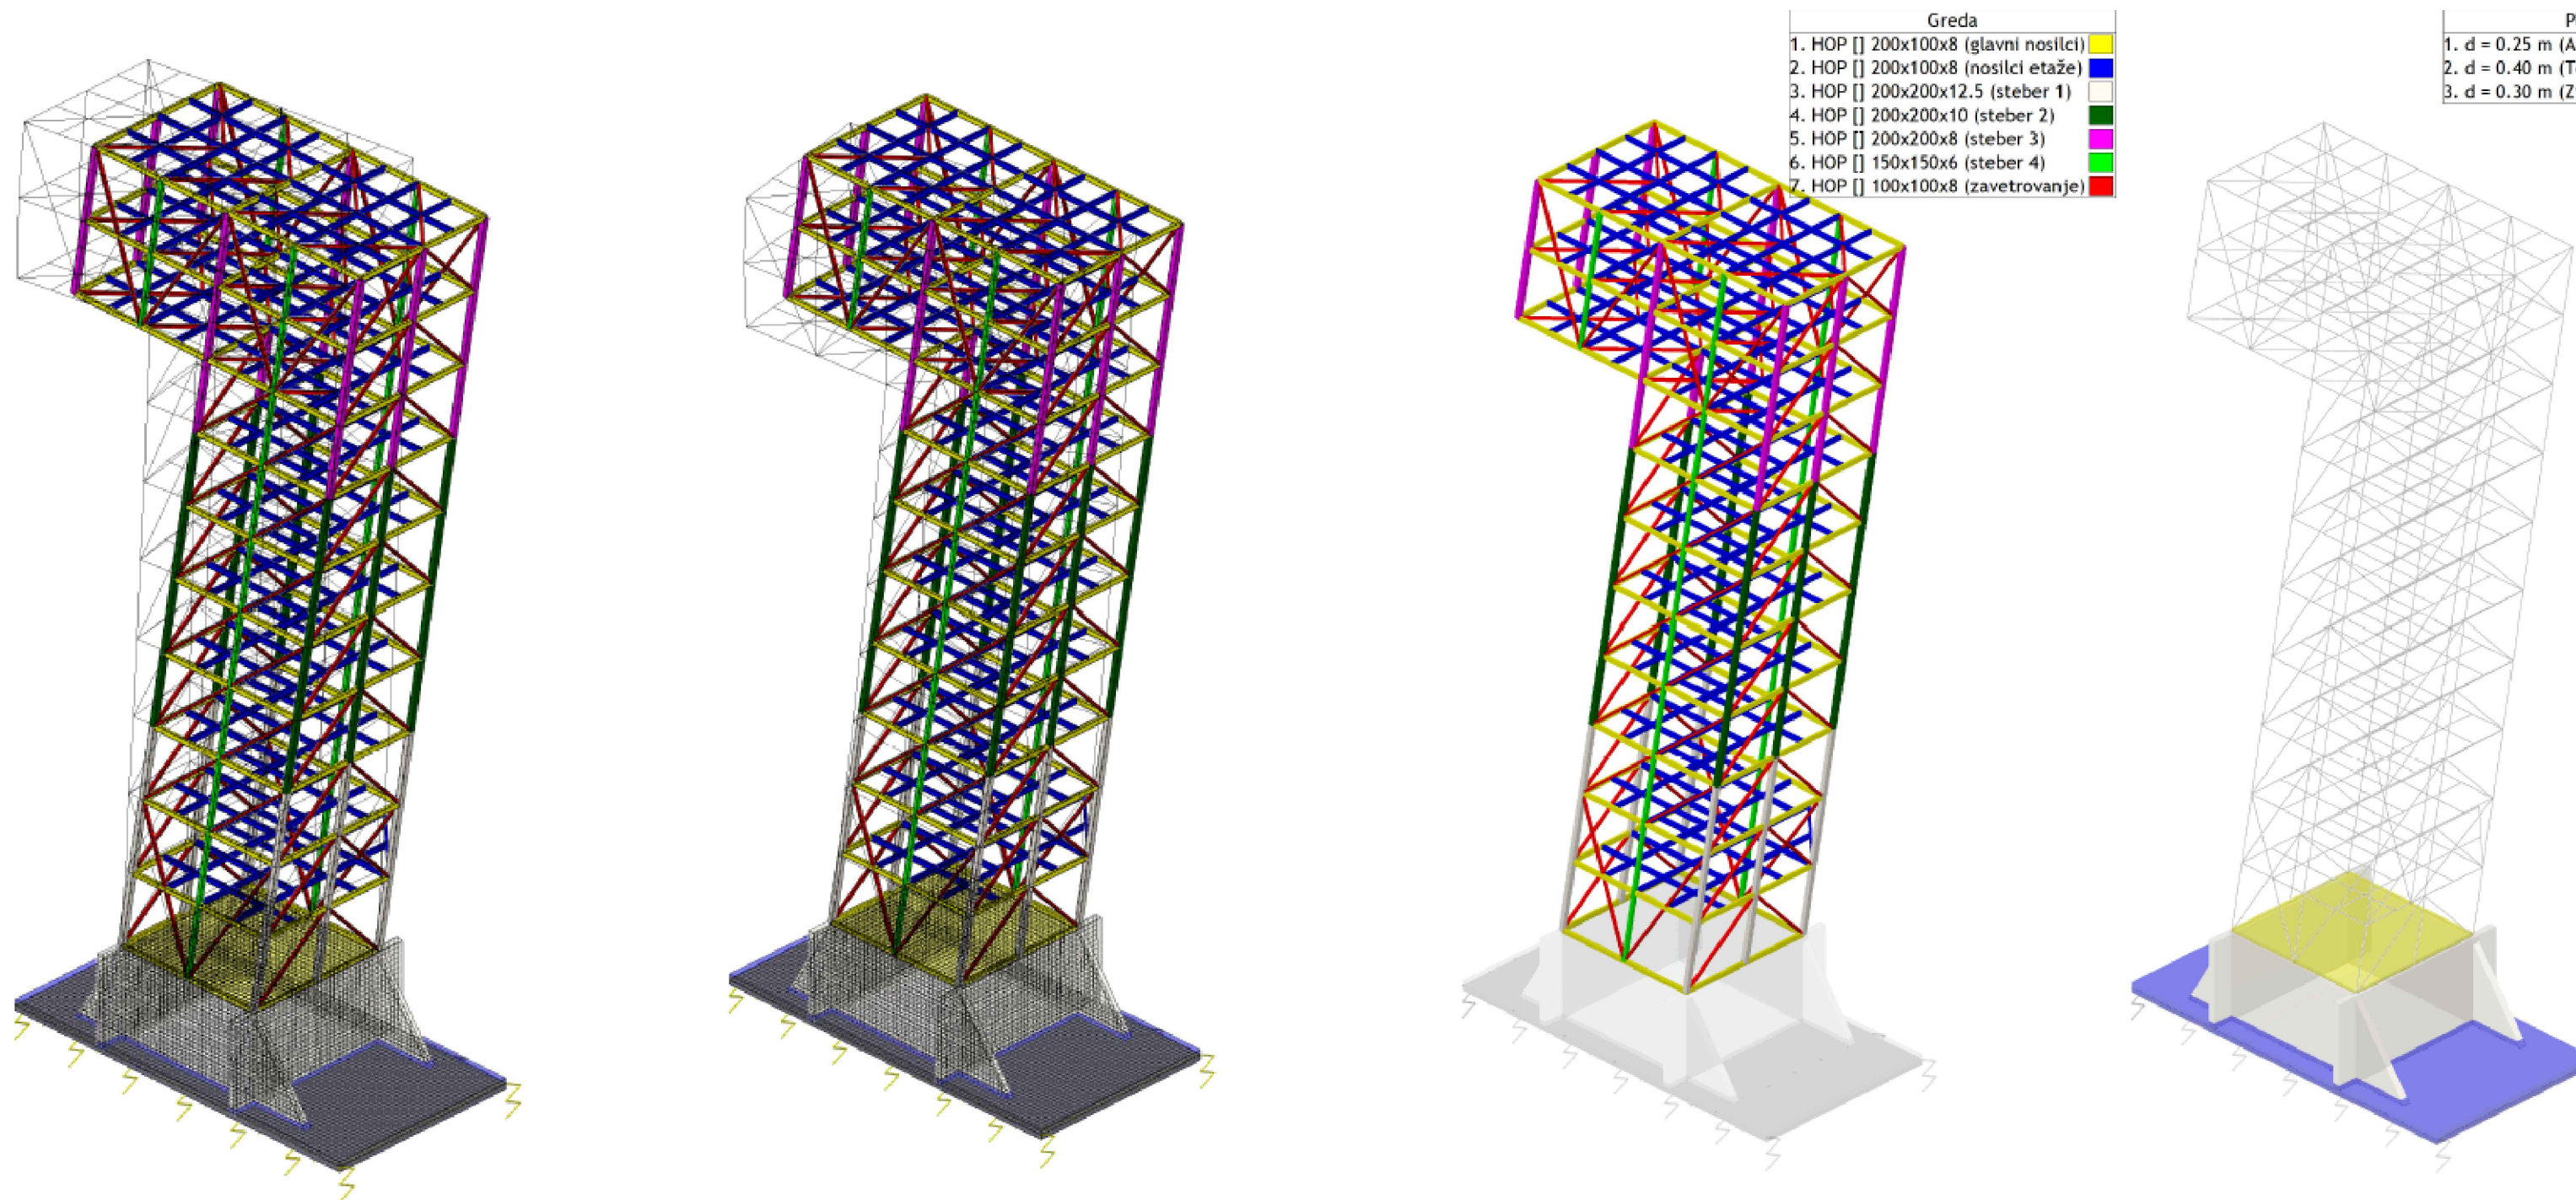

DETAJL KONSTRUKCIJSKEGA SISTEMA

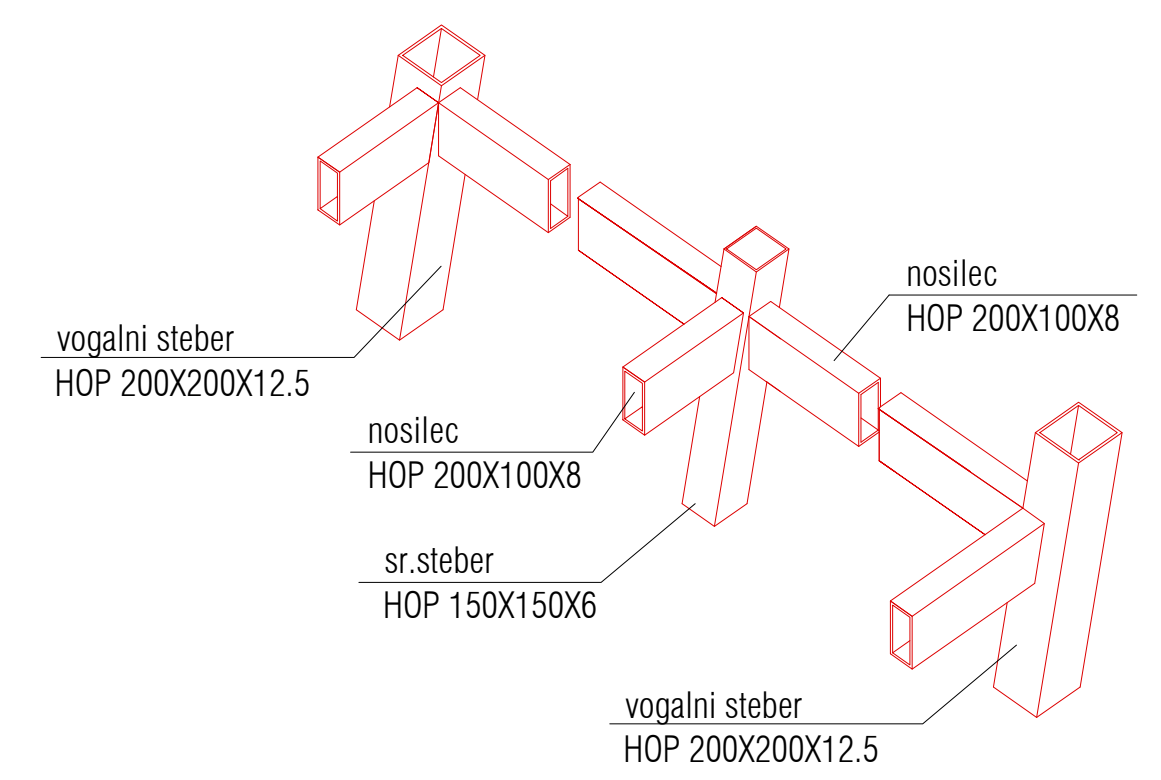

PROSTORSKI PRIKAZ

PROSTORSKI PRIKAZ

