
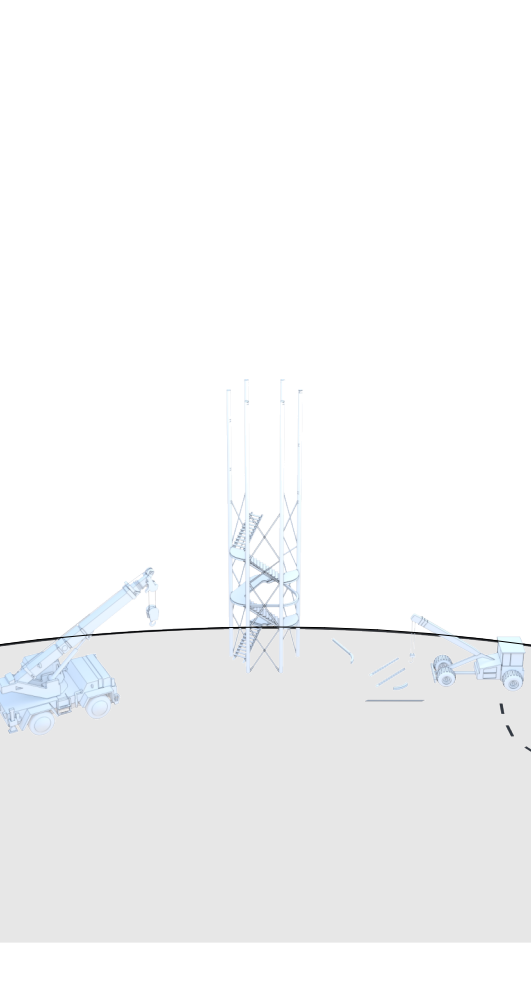
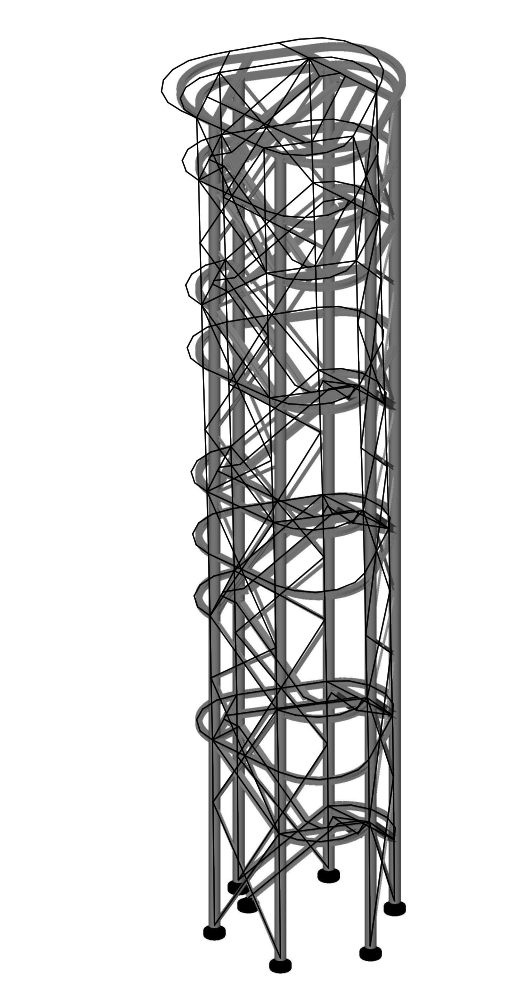
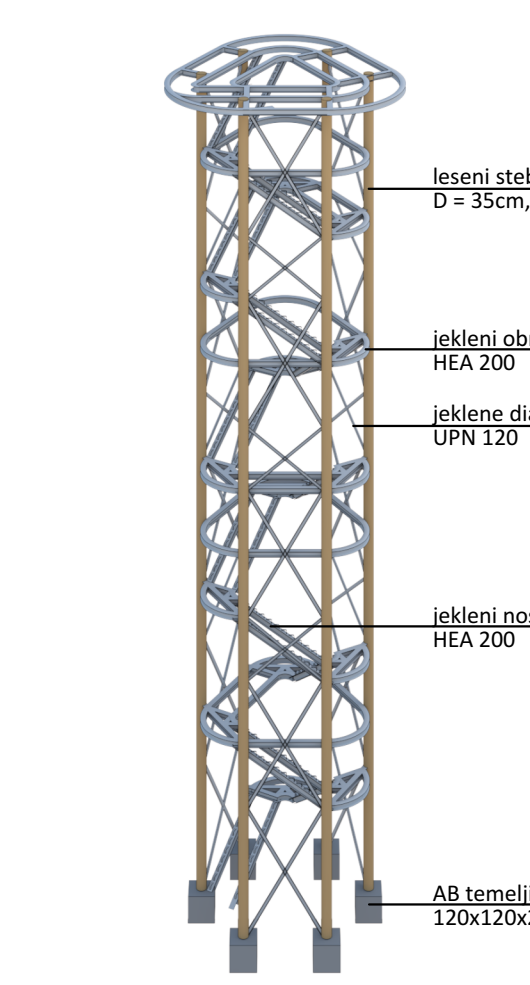
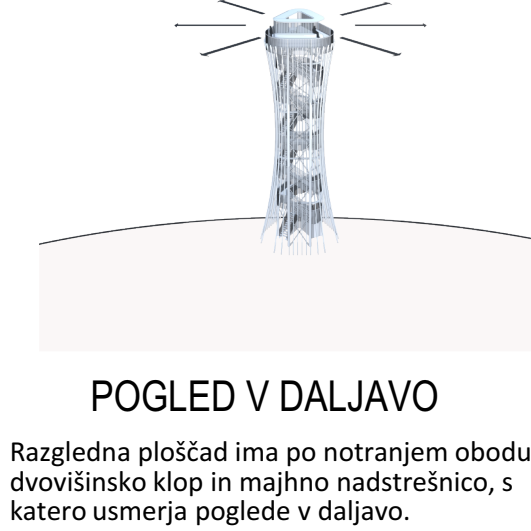
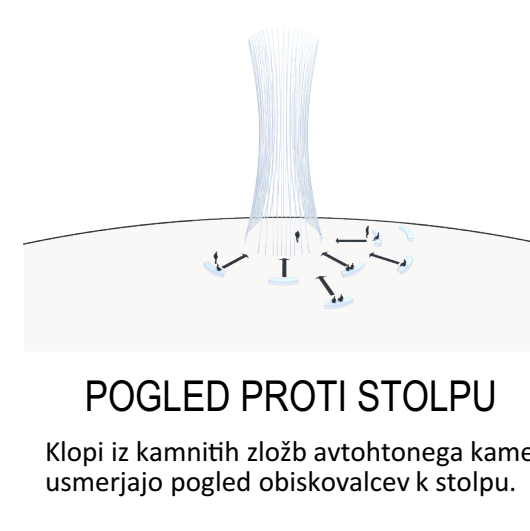
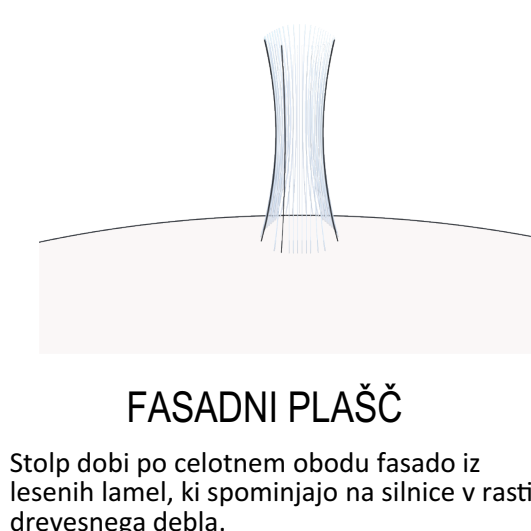
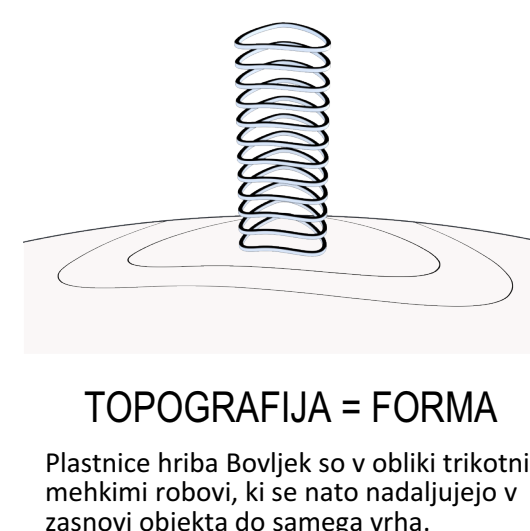



SITUACIJA M=1:250

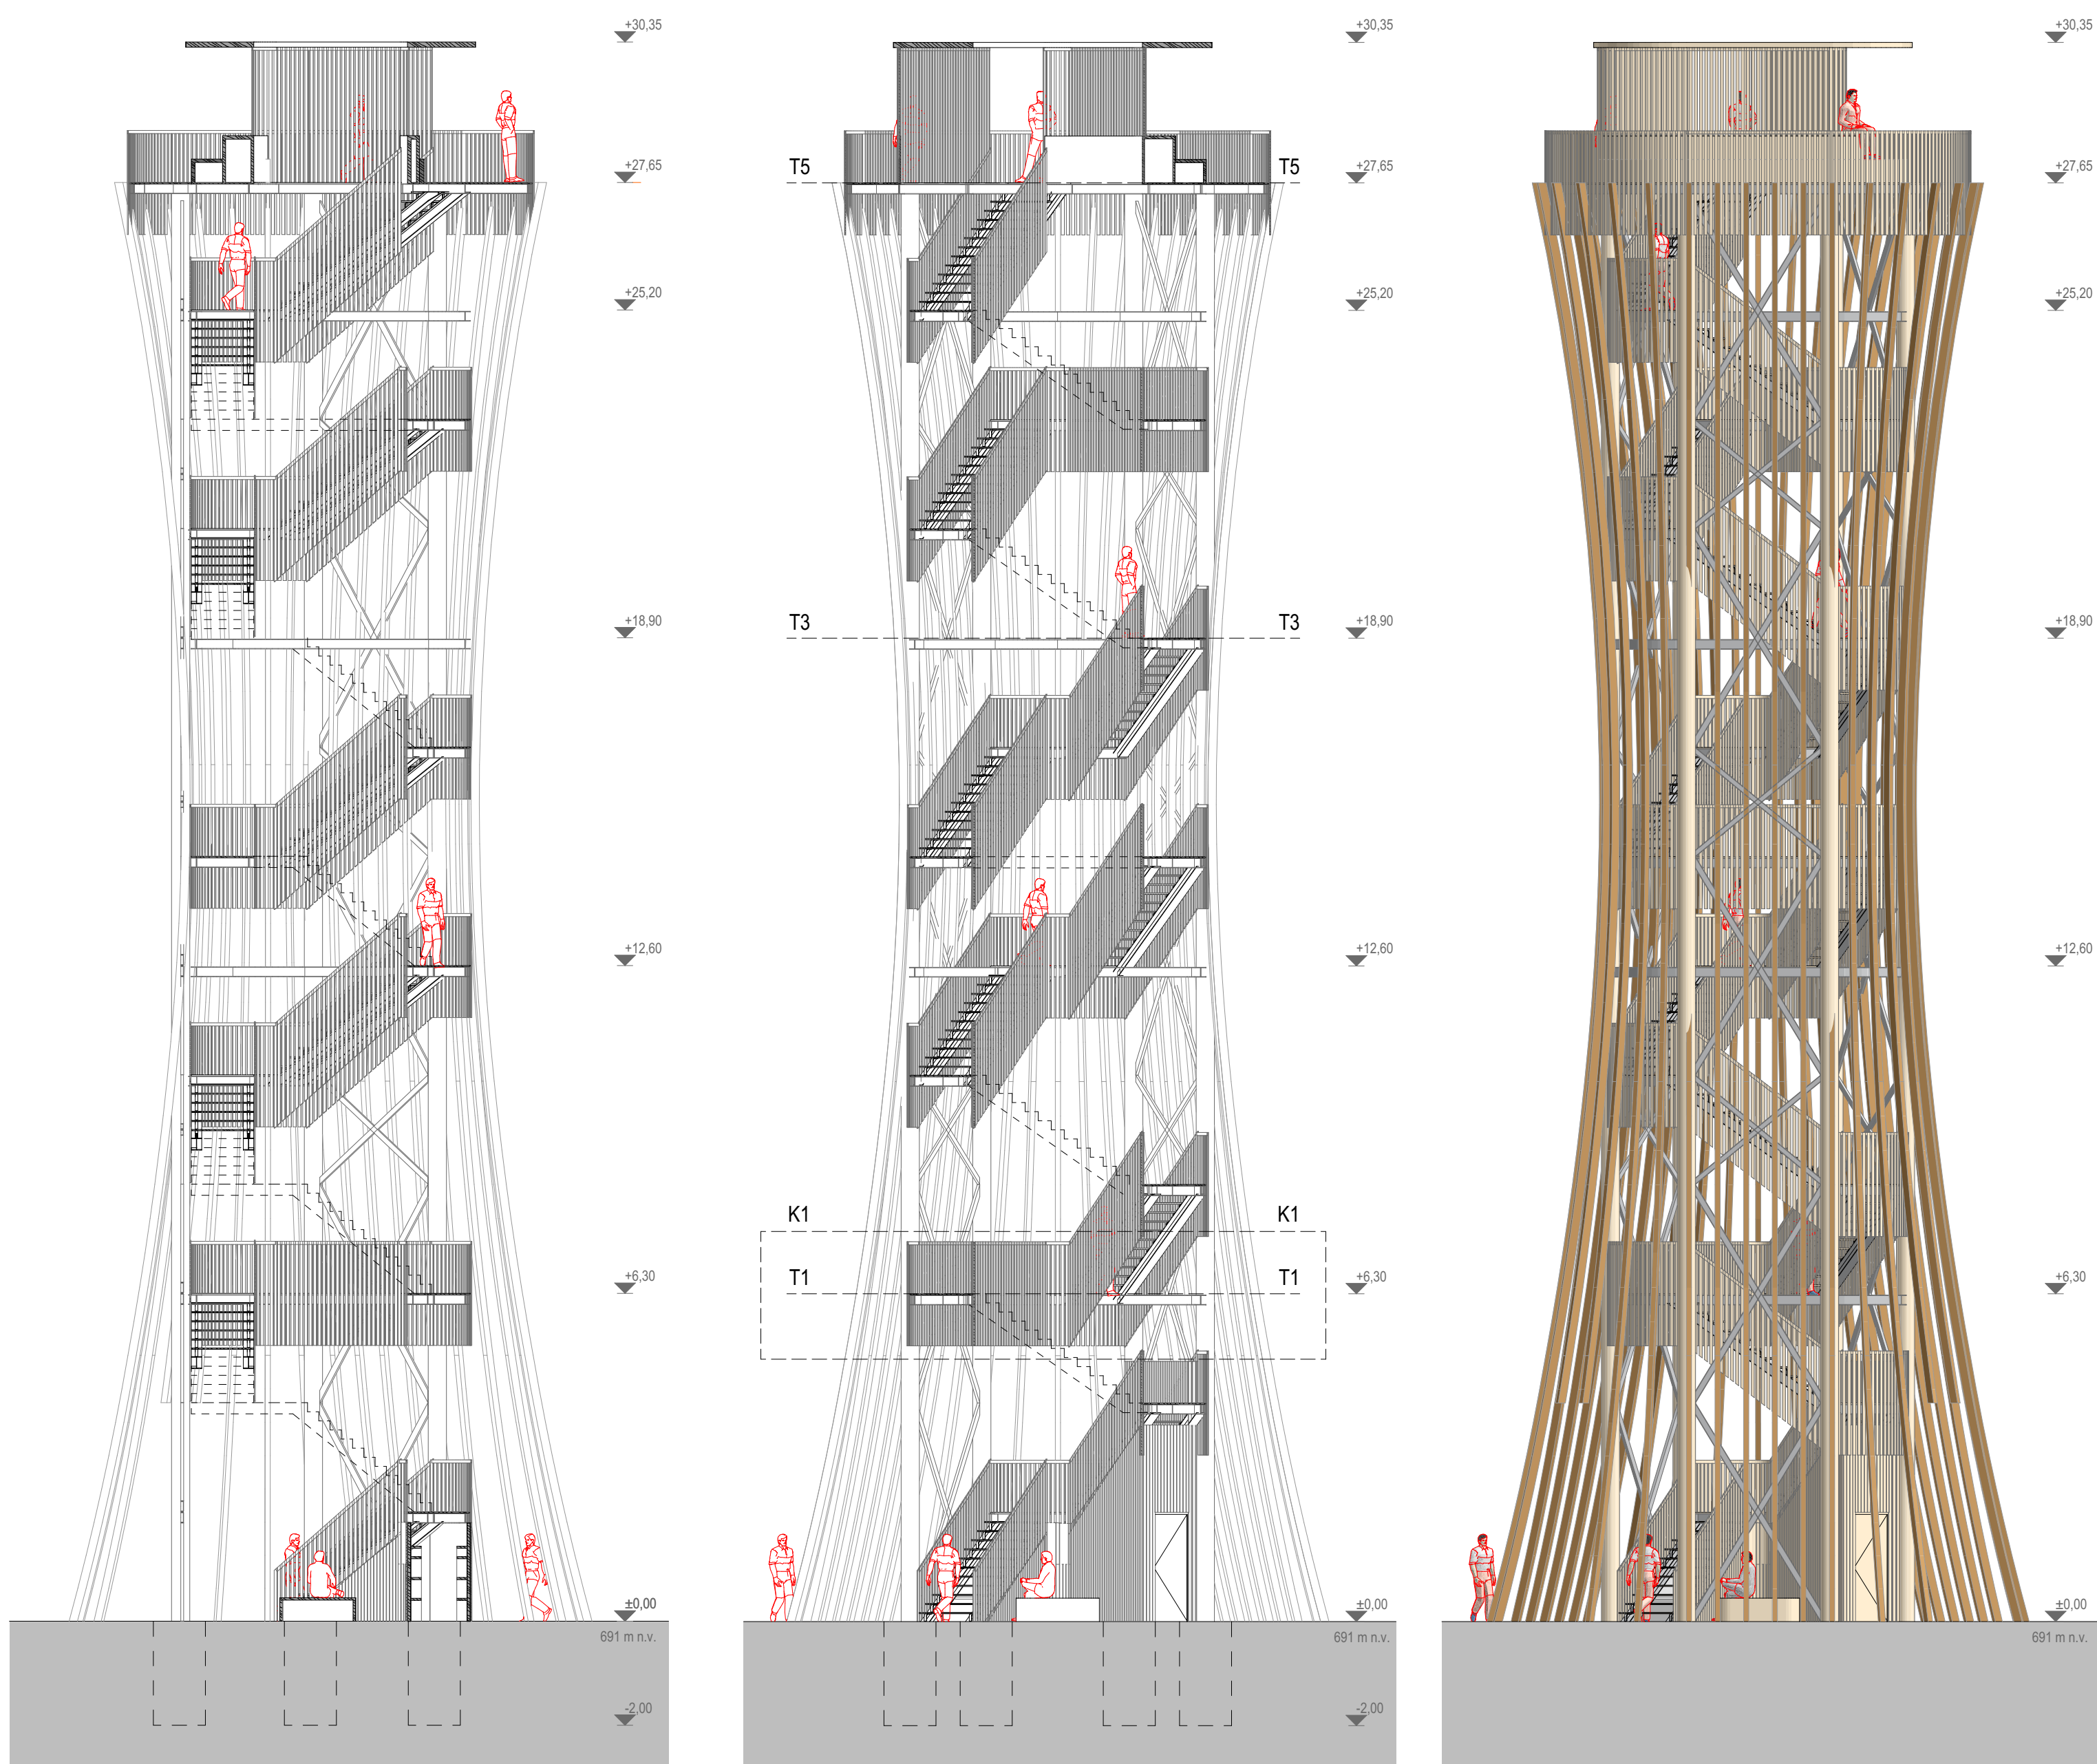


STATIČNI SISTEM

OBREMENITEV KONSTRUKCIJE


TEHNOLOGIJA GRADNJE

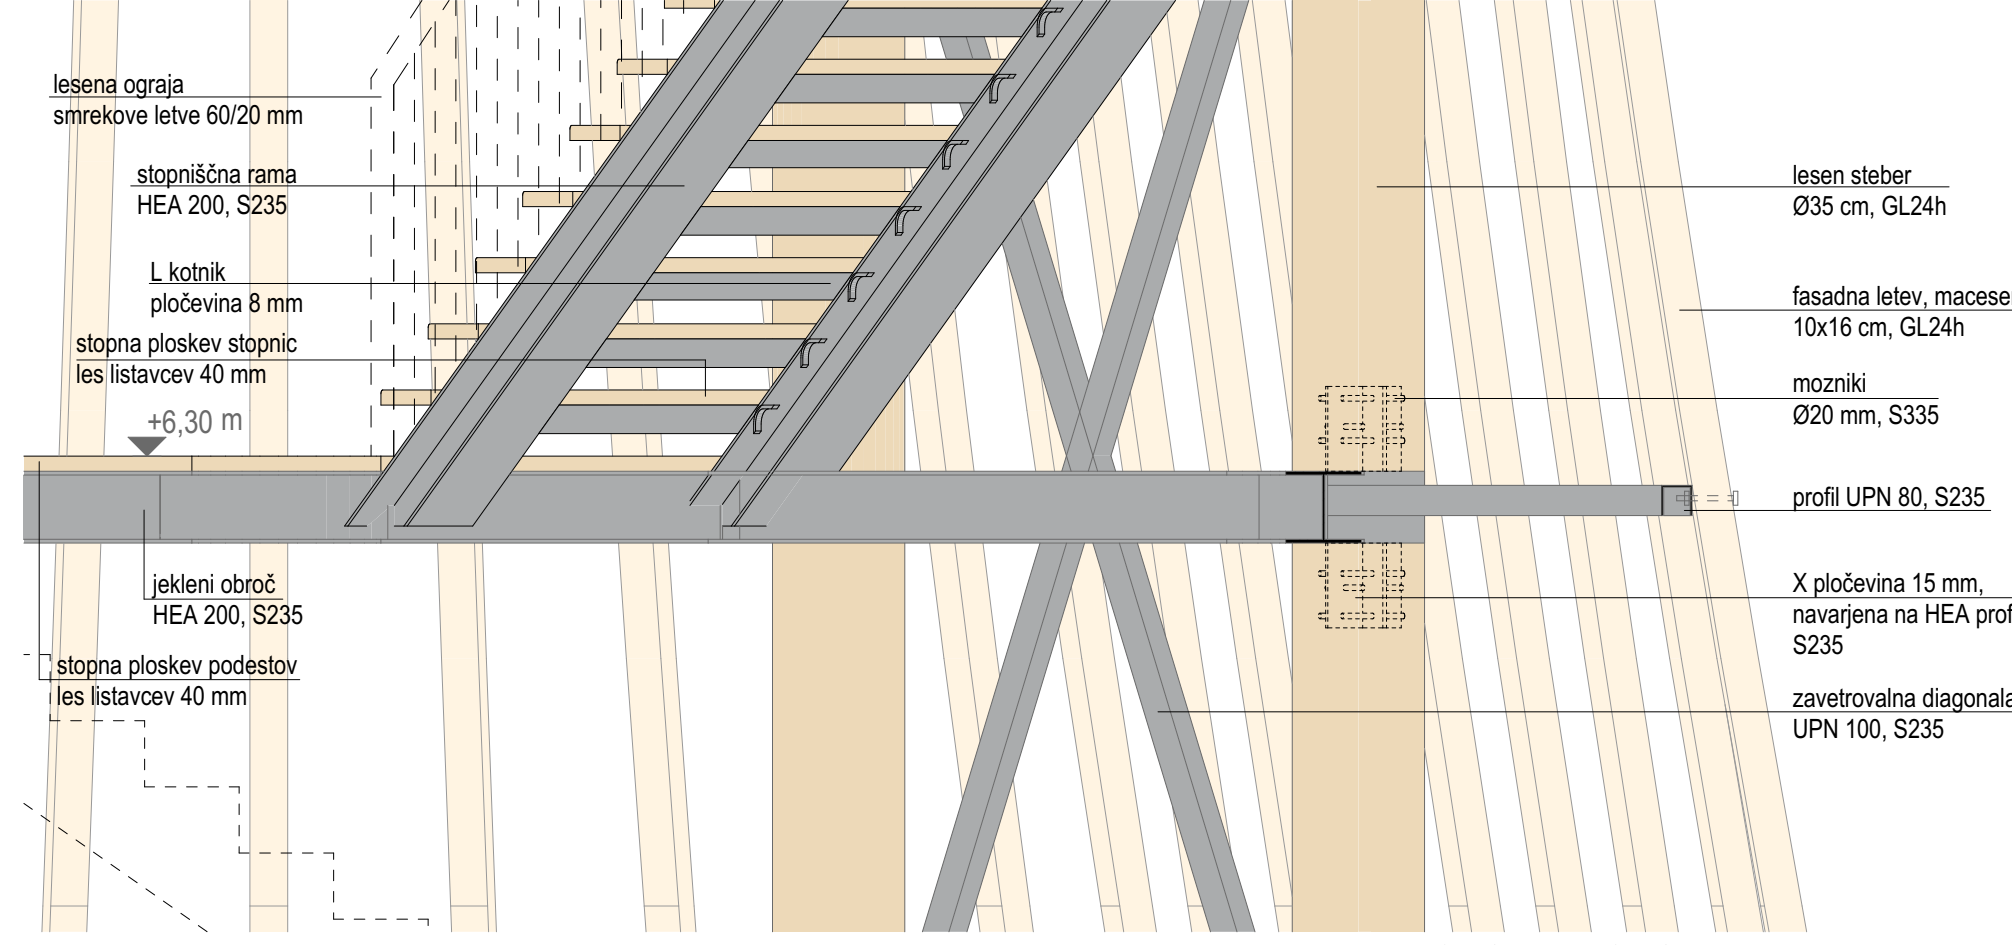

KONSTRUKCIJSKI PREREZ K1 M=1:20

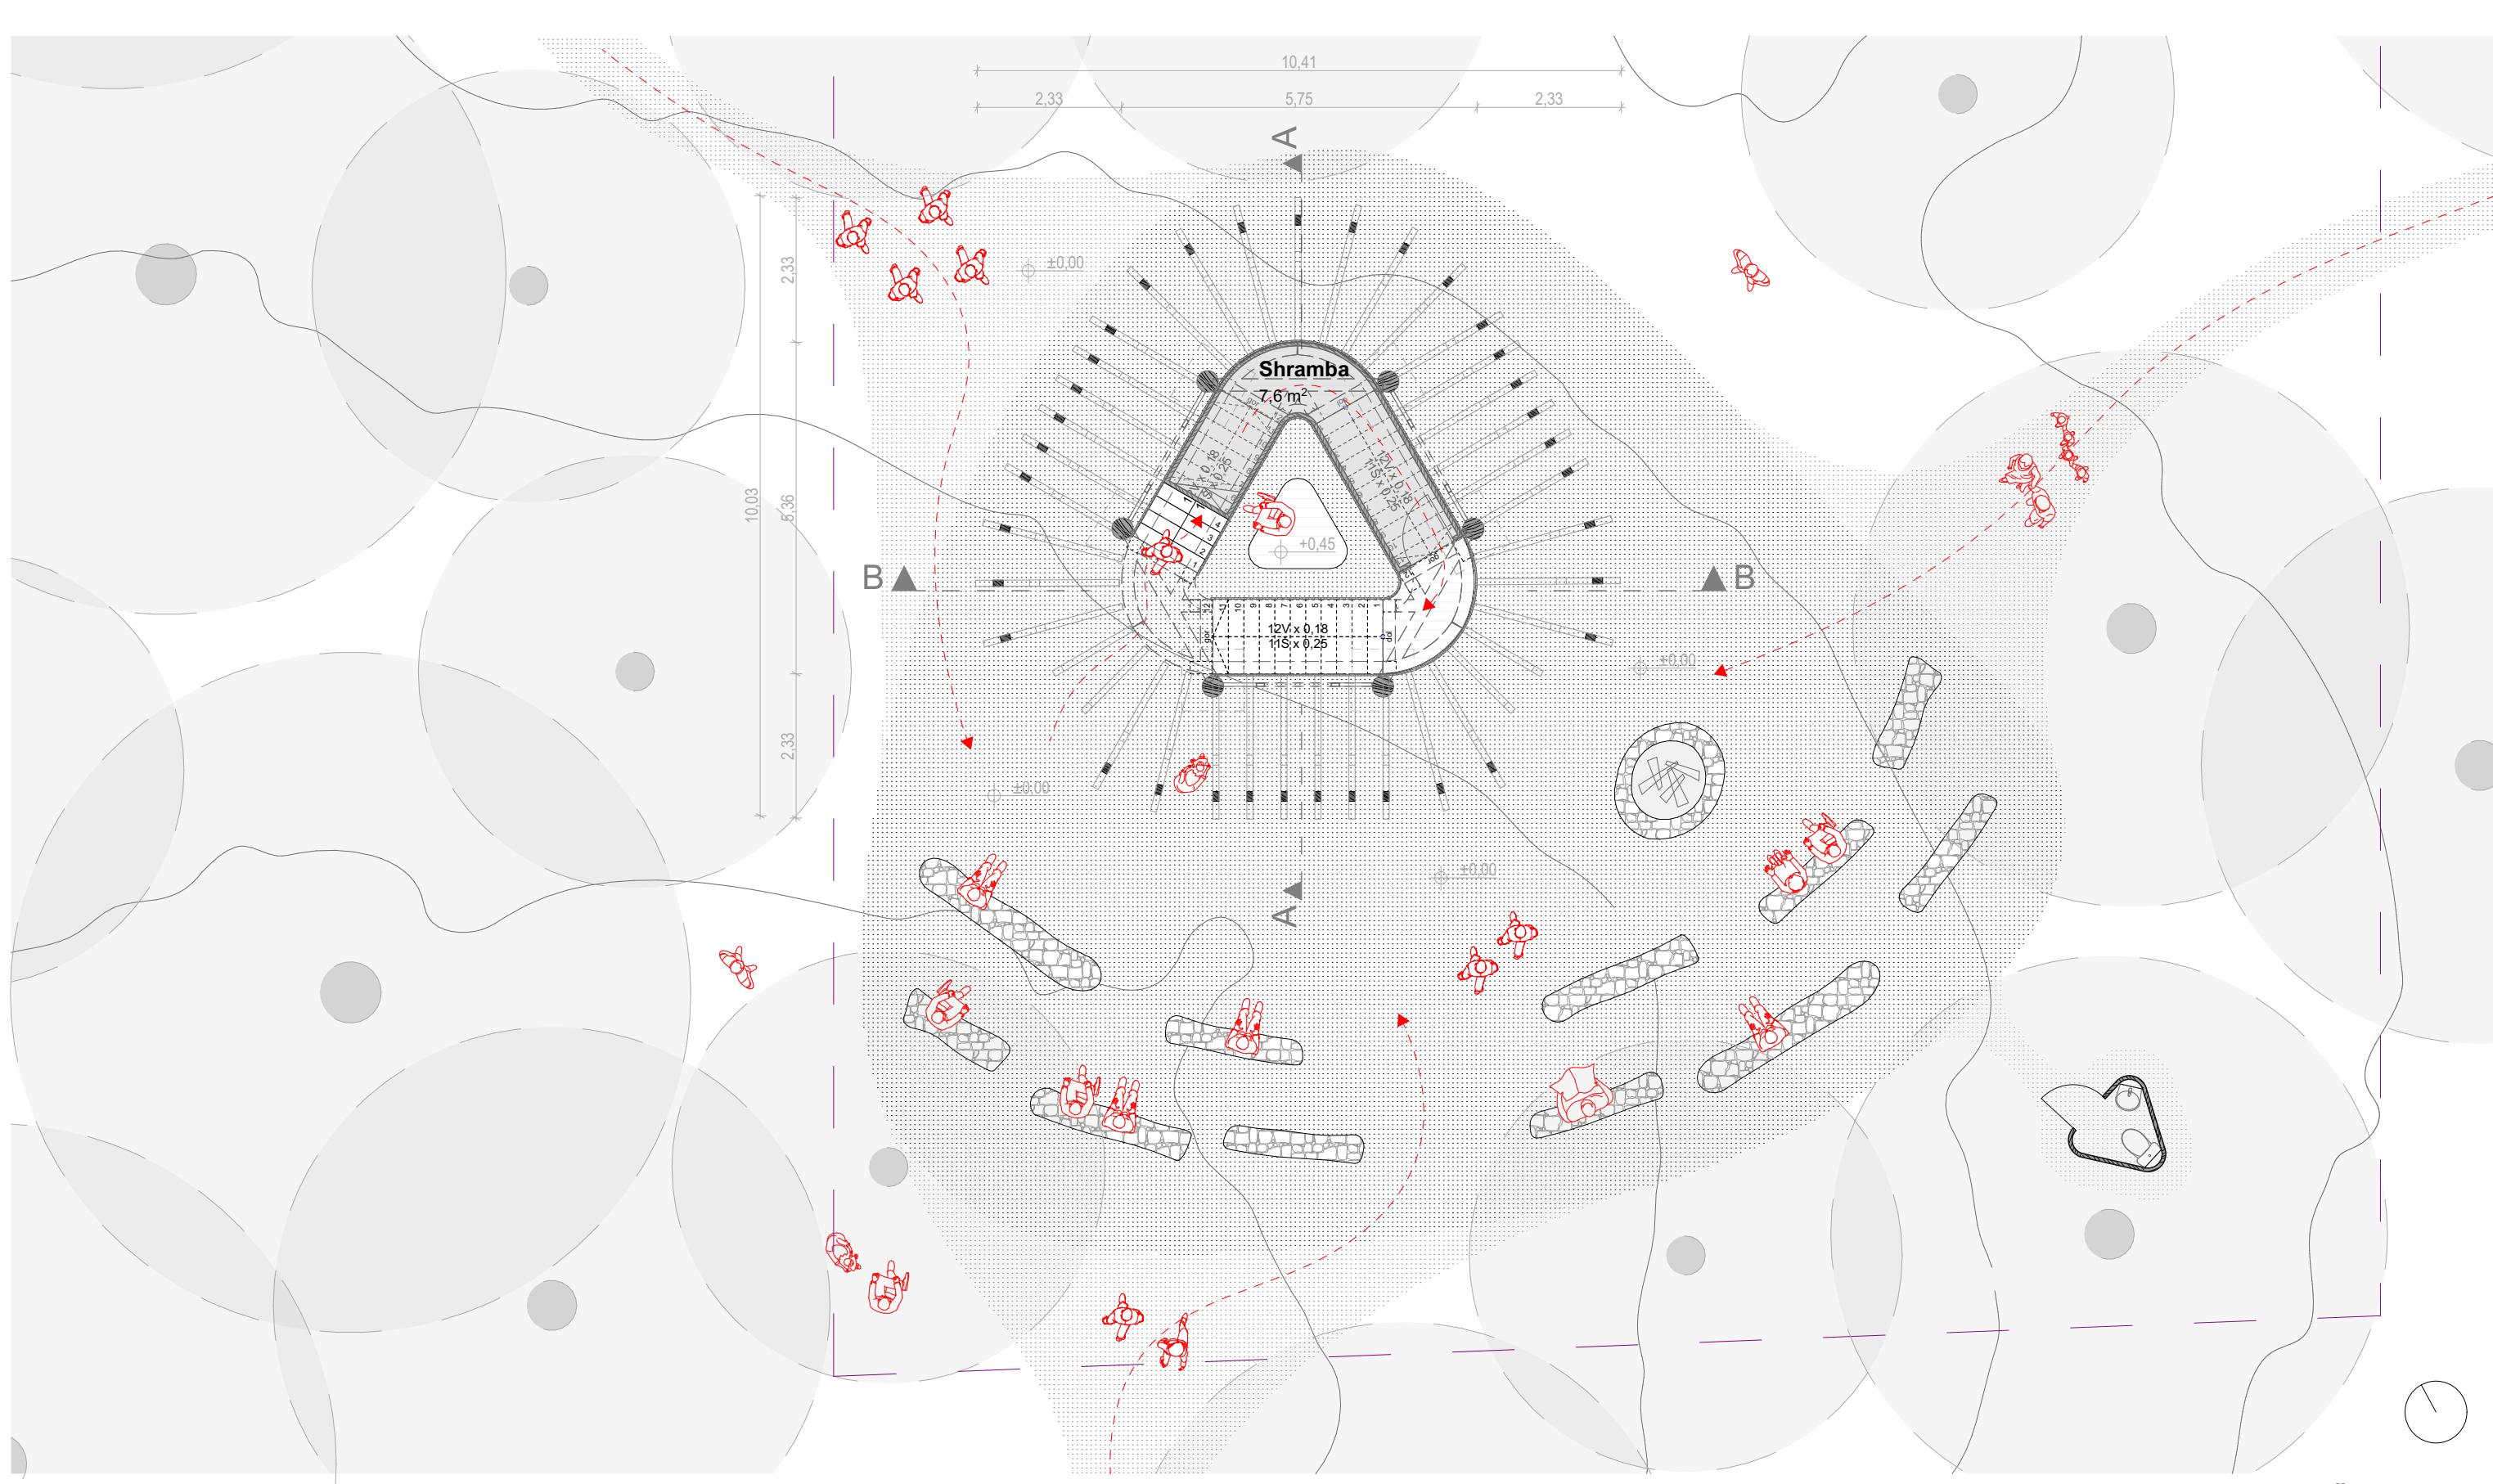

TLORIS PRITILČJA M=1:100

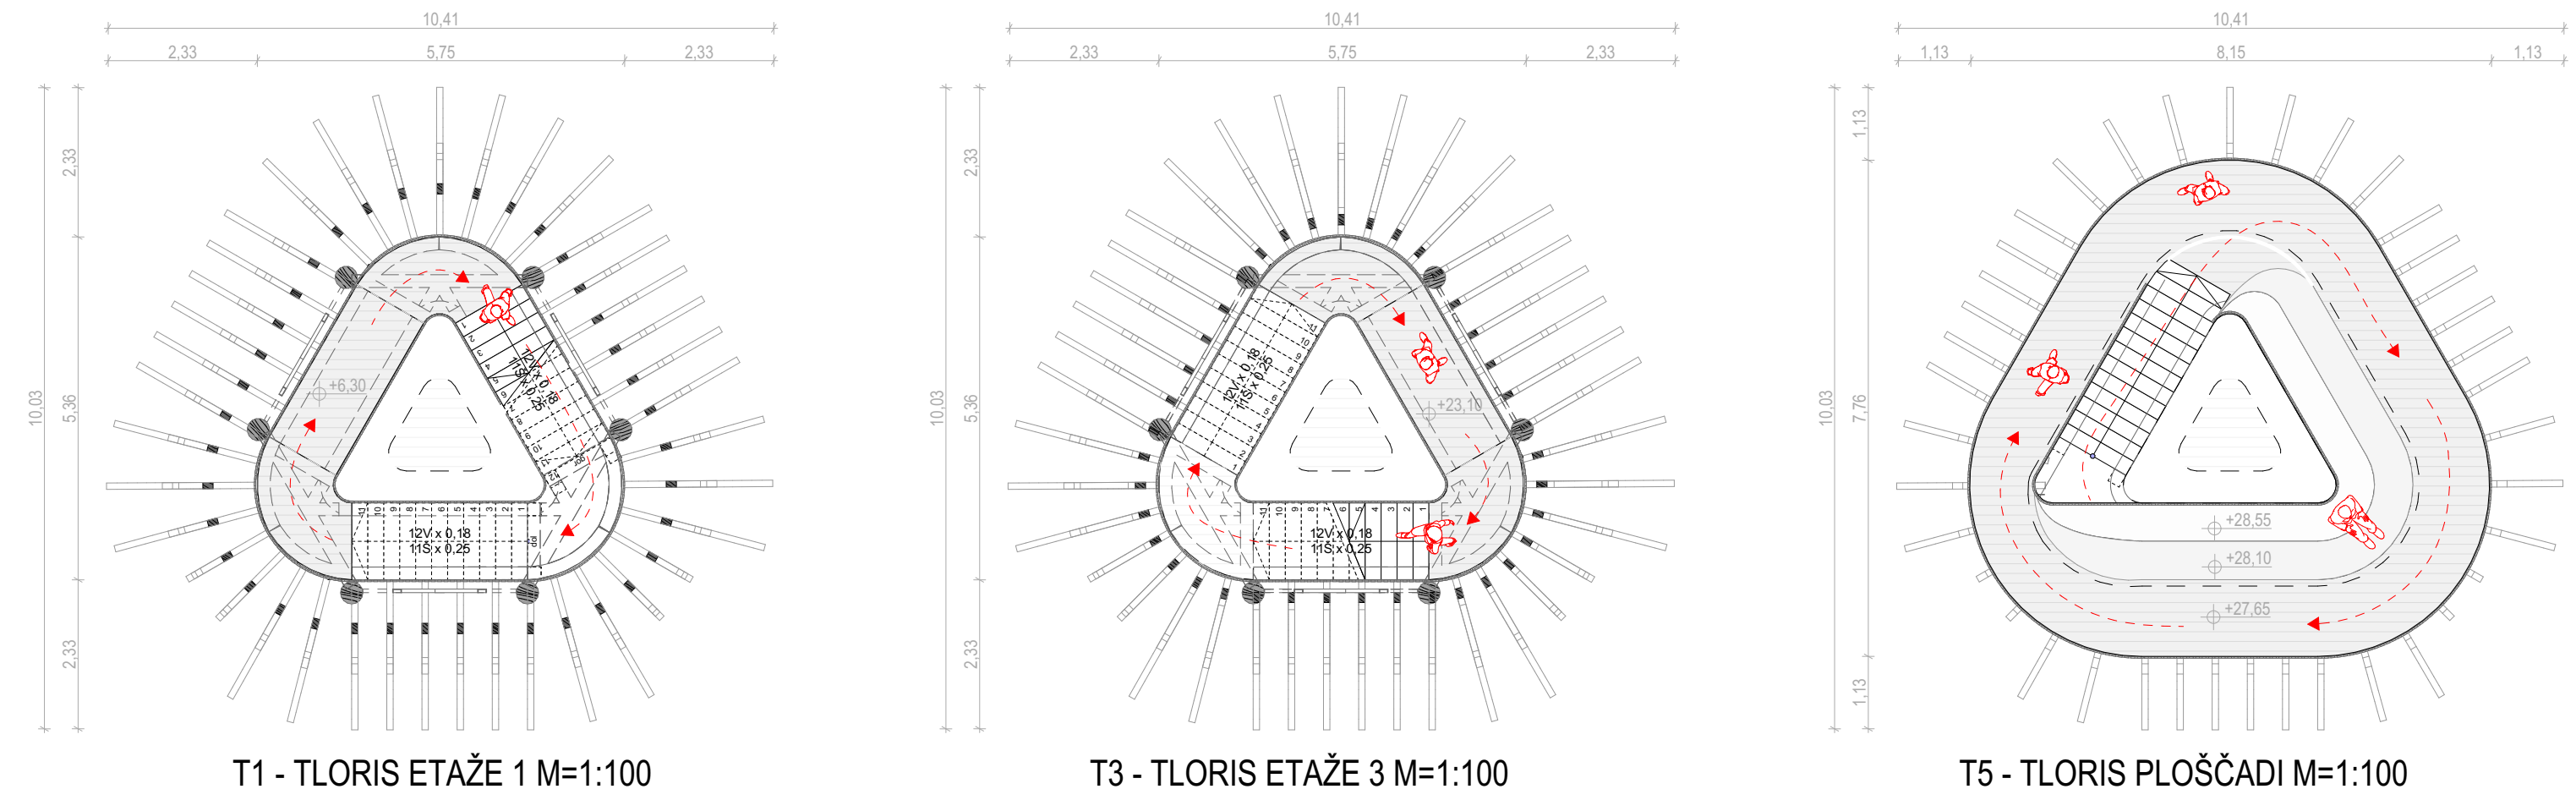

T1 - TLORIS ETAŽE 1 M=1:100

T3 - TLORIS ETAŽE 3 M=1:100

T5 - TLORIS PLOŠČADI M=1:100

KAKO USTVARITI ATRAKCIJO BREZ POSEGOV V NARAVNO OKOLJE?

