





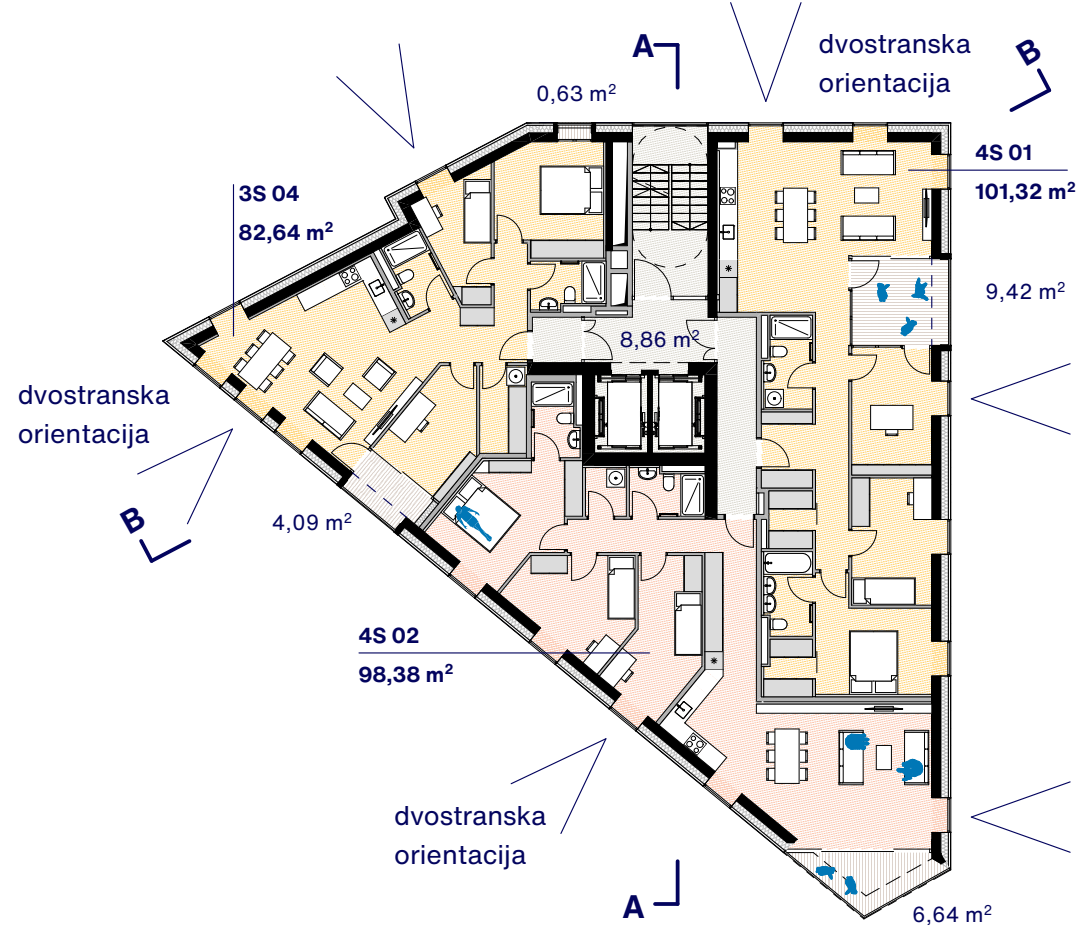


TLORIS 13-16. ETAŽE M 1:250



FLEKSIBILNA ZASNOVA

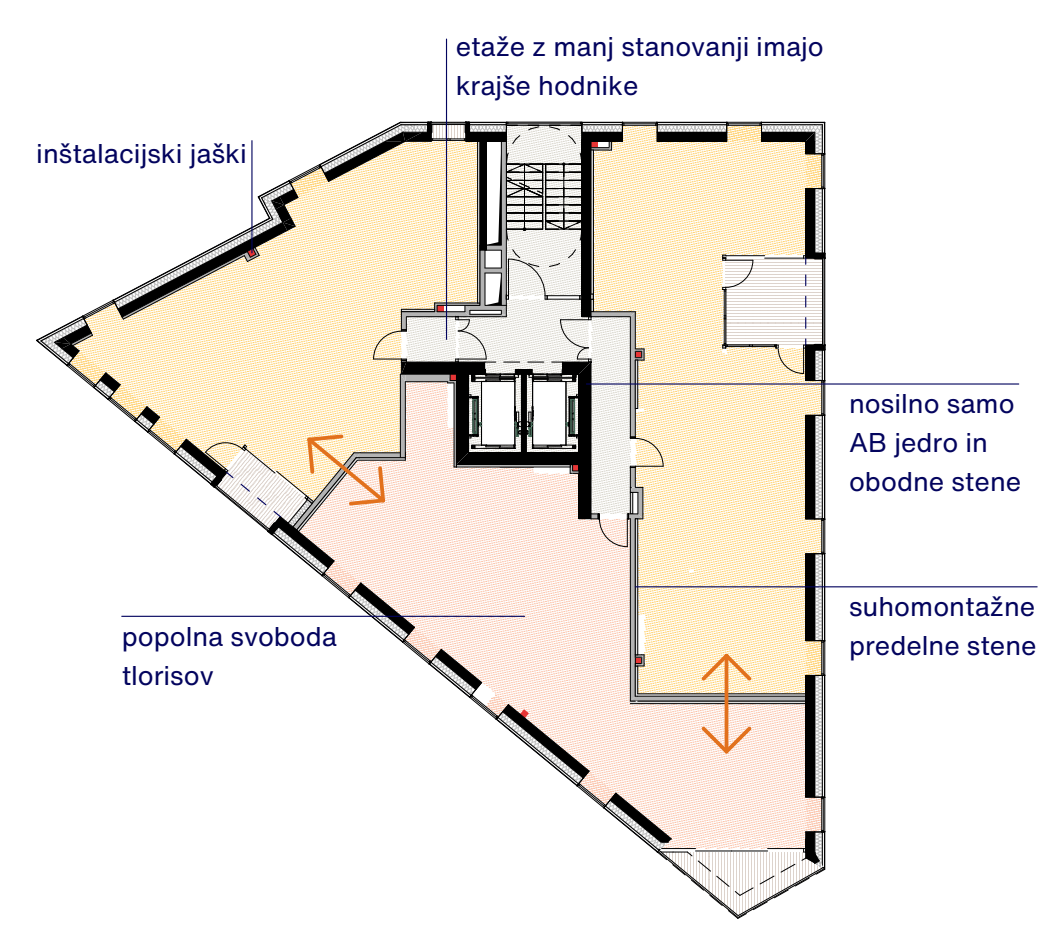


POVEČJANE KVADRATURE STANOVANJ

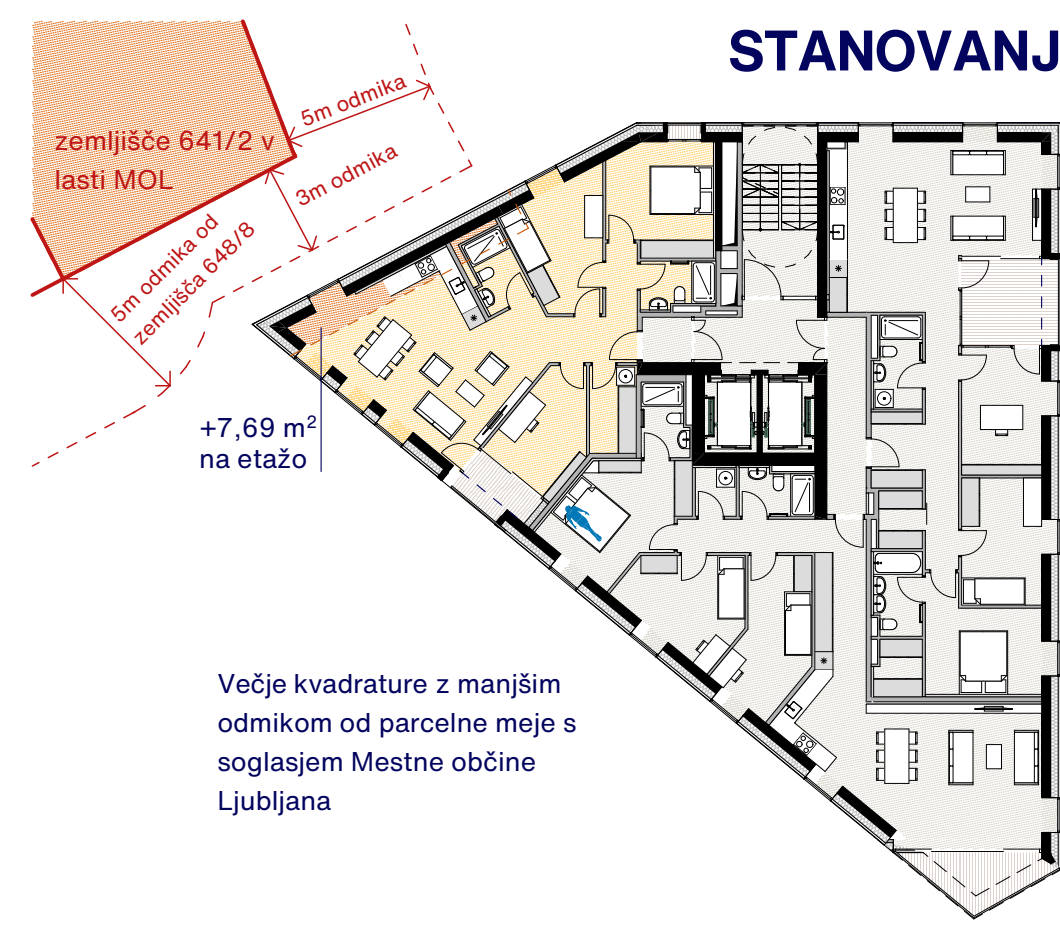

VEČSOBNA STANOVANJA

TLORIS 9-12. ETAŽE M 1:250

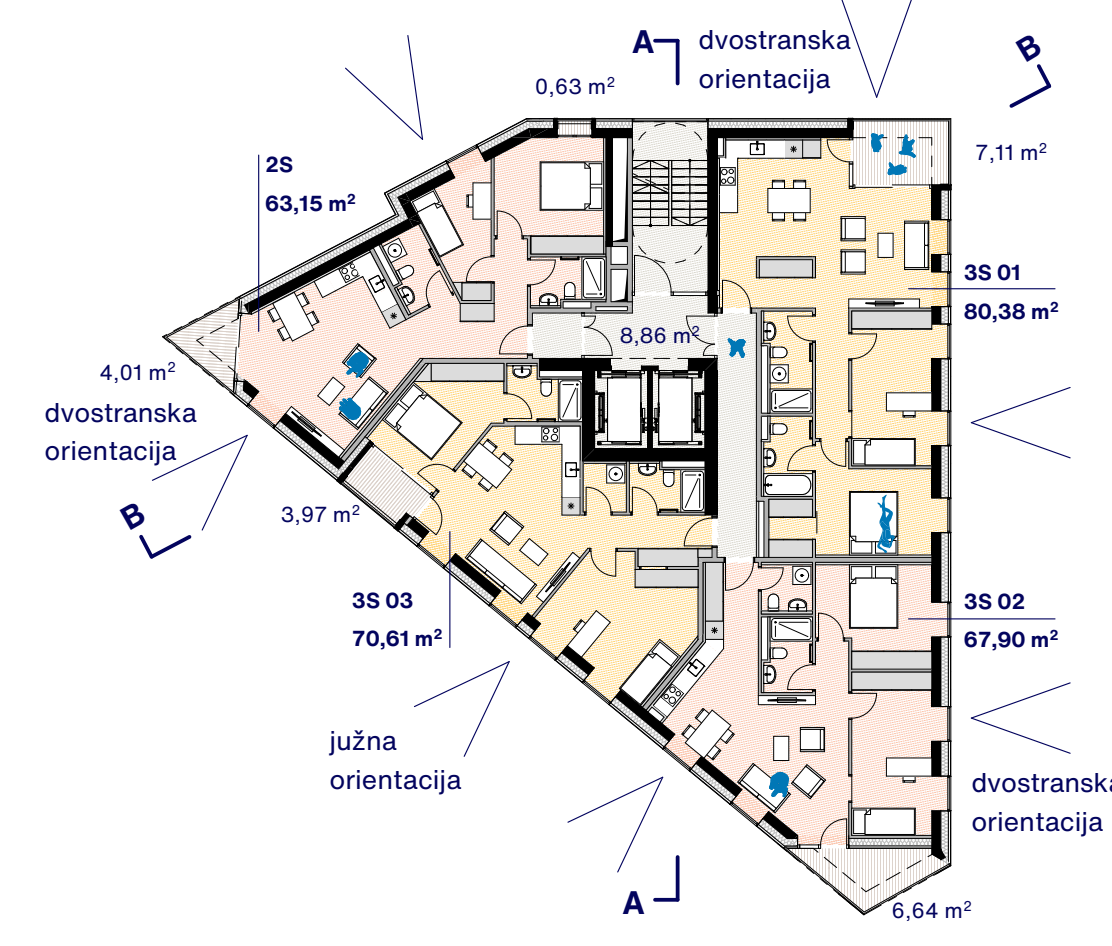


3. SOBNA STANOVANJA IMAJO LAHKO TUDI 3 SPALNICE




2,3-SOBNA STANOVANJA

TLORIS 3-8. ETAŽE M 1:250

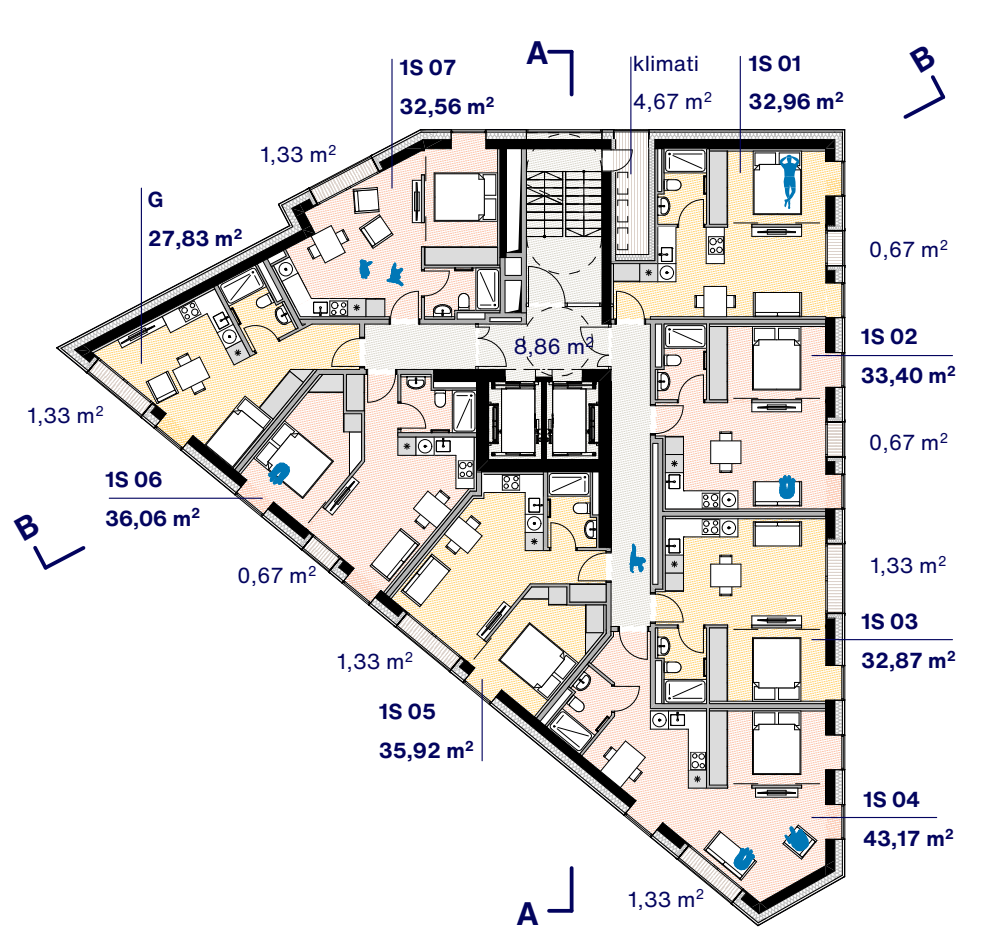


EKONOMIČNA ZASNOVA

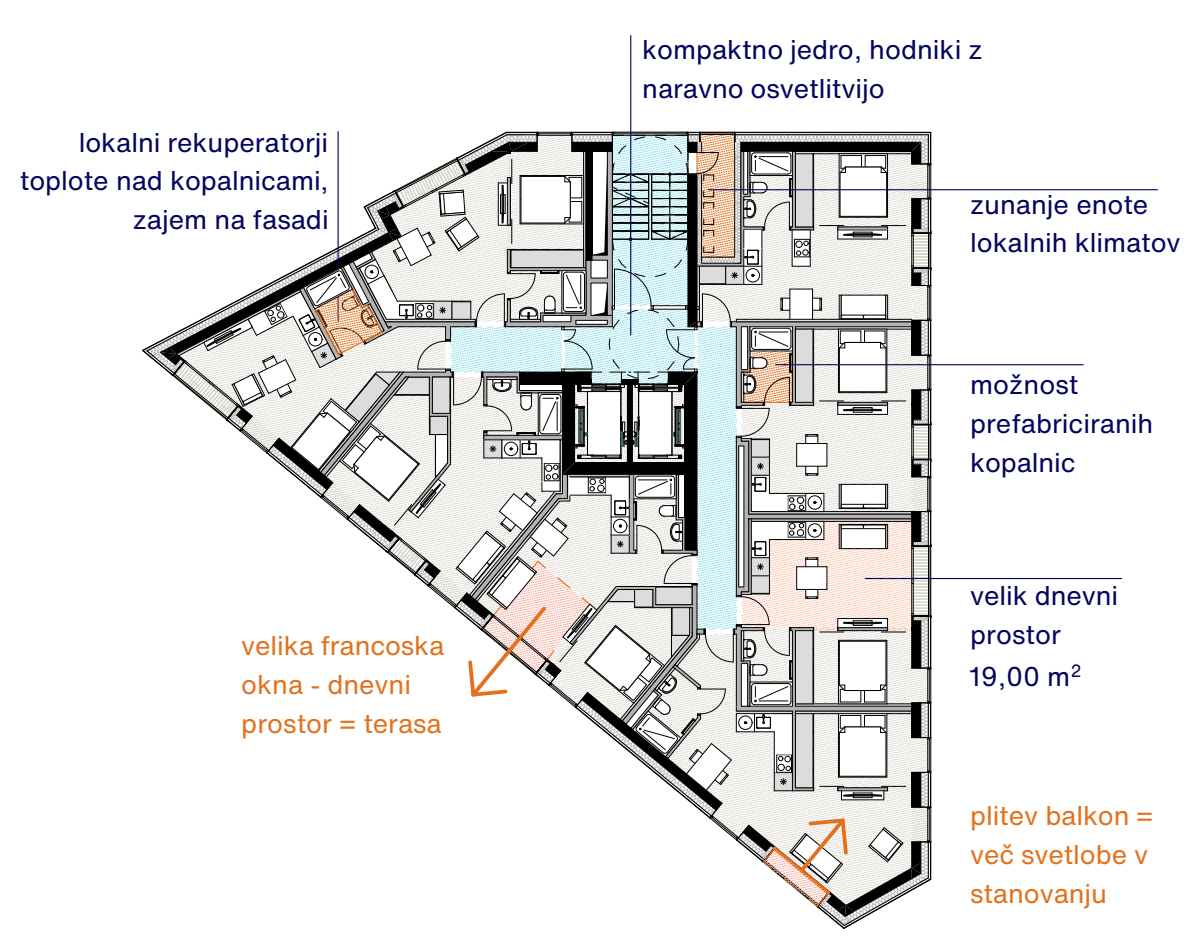


MANJŠA STANOVANJA


TLORIS 2. ETAŽE M 1:250

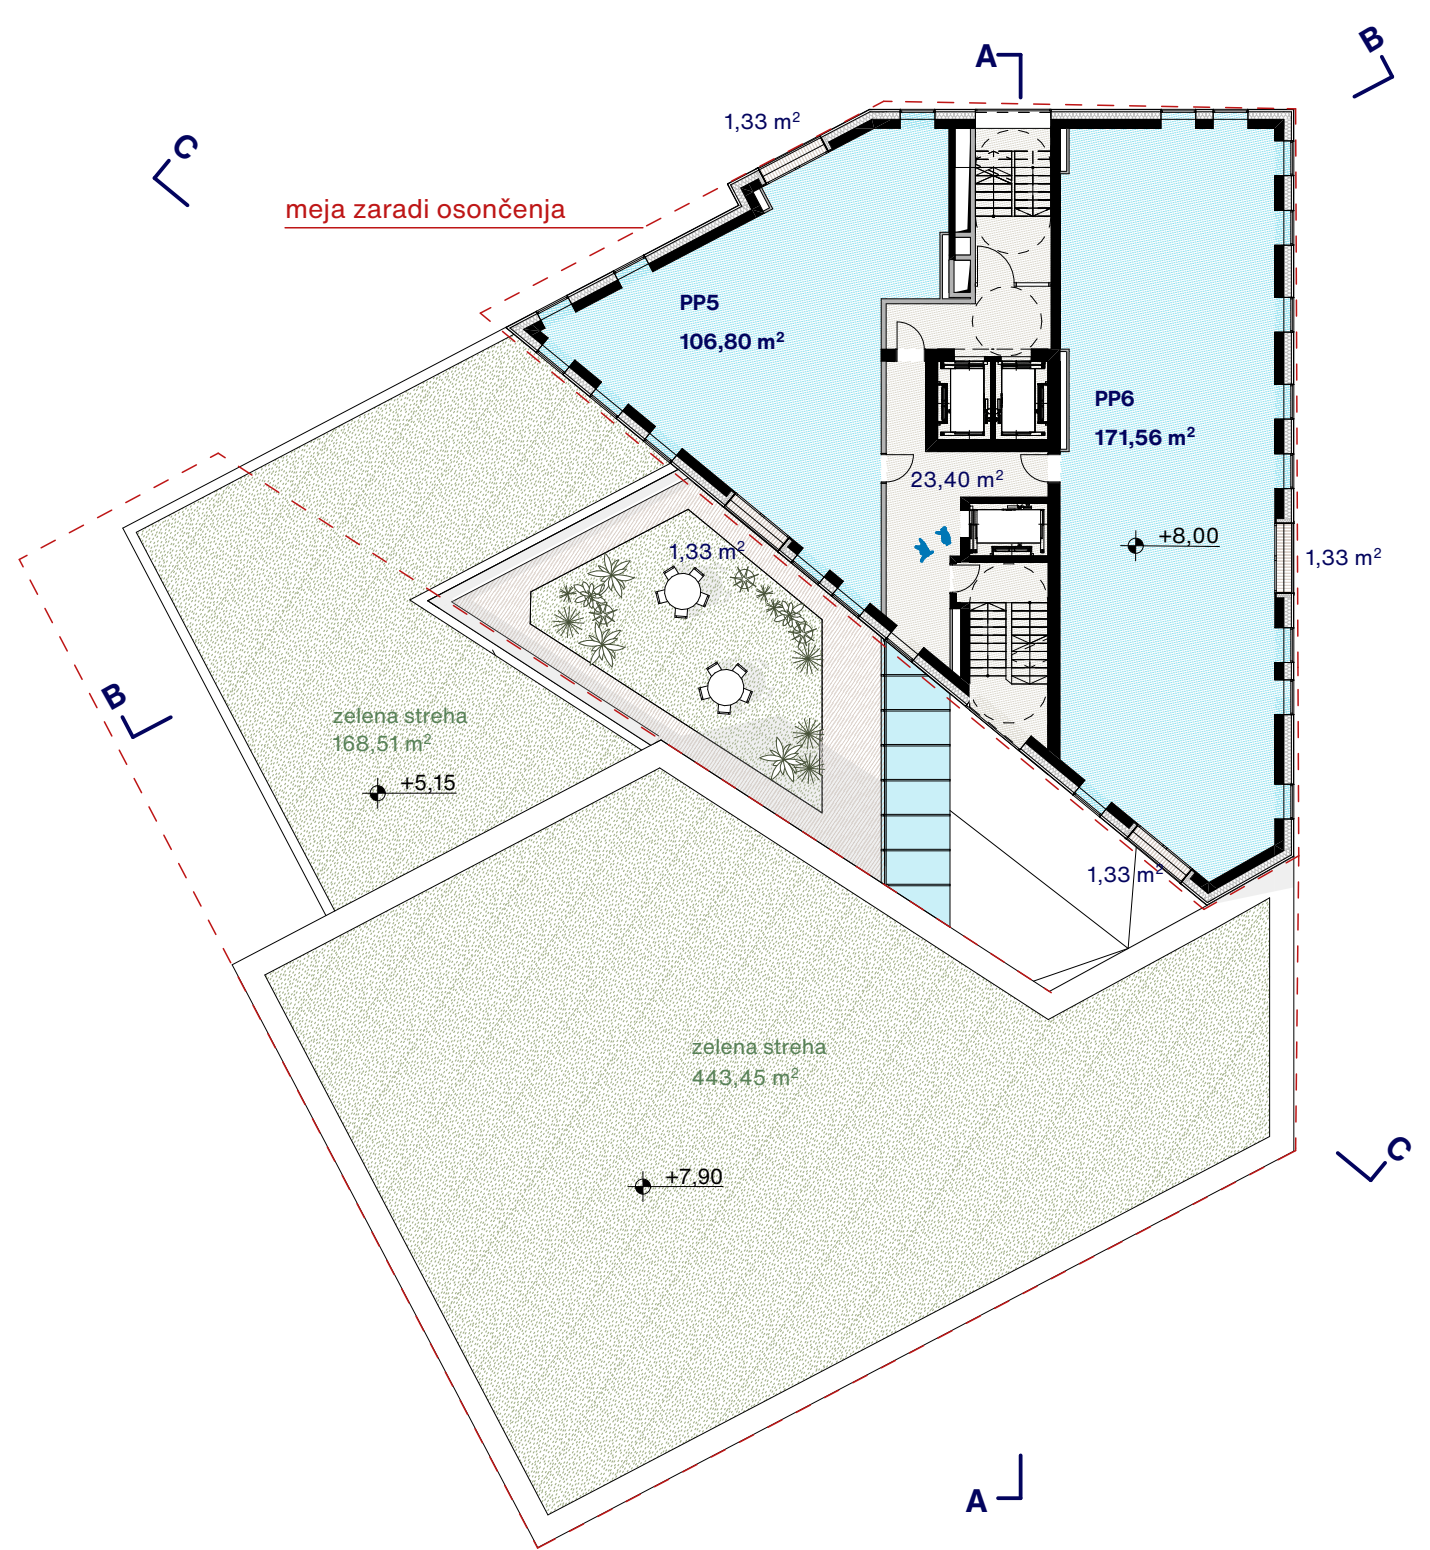


TLORIS 3. ETAŽE M 1:250

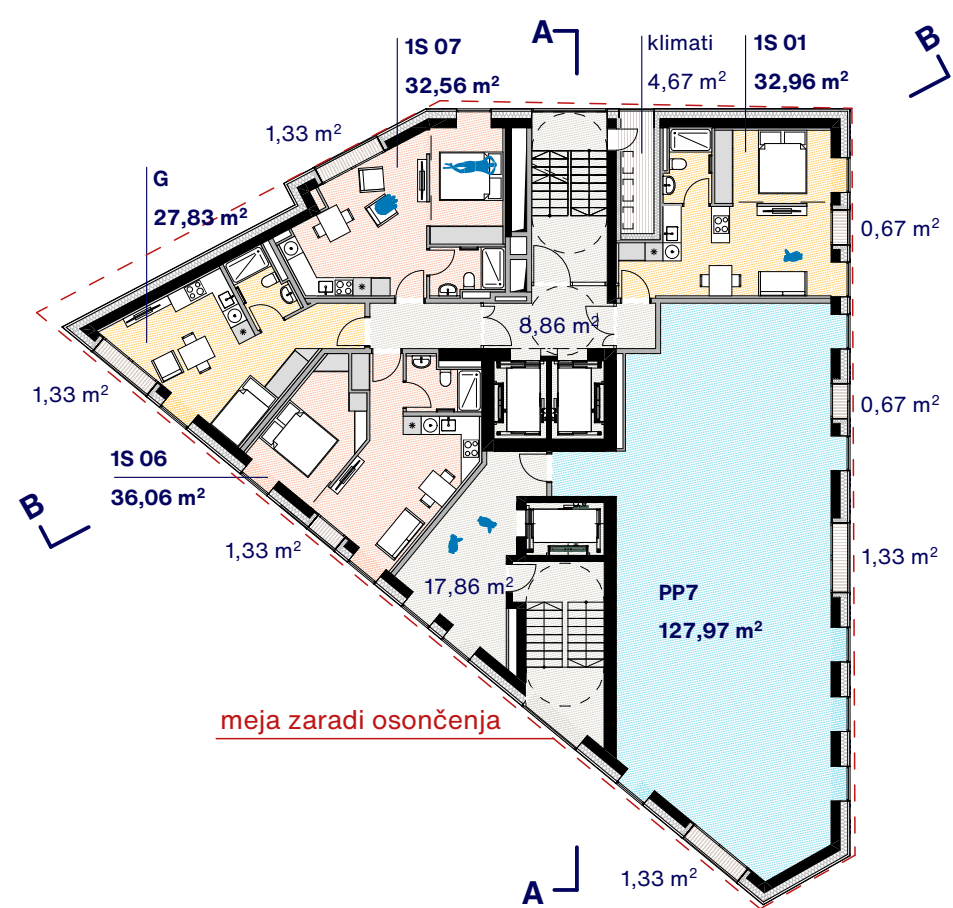


PREREZ A-A M 1:250 TLORIS 1. KLETI M 1:250

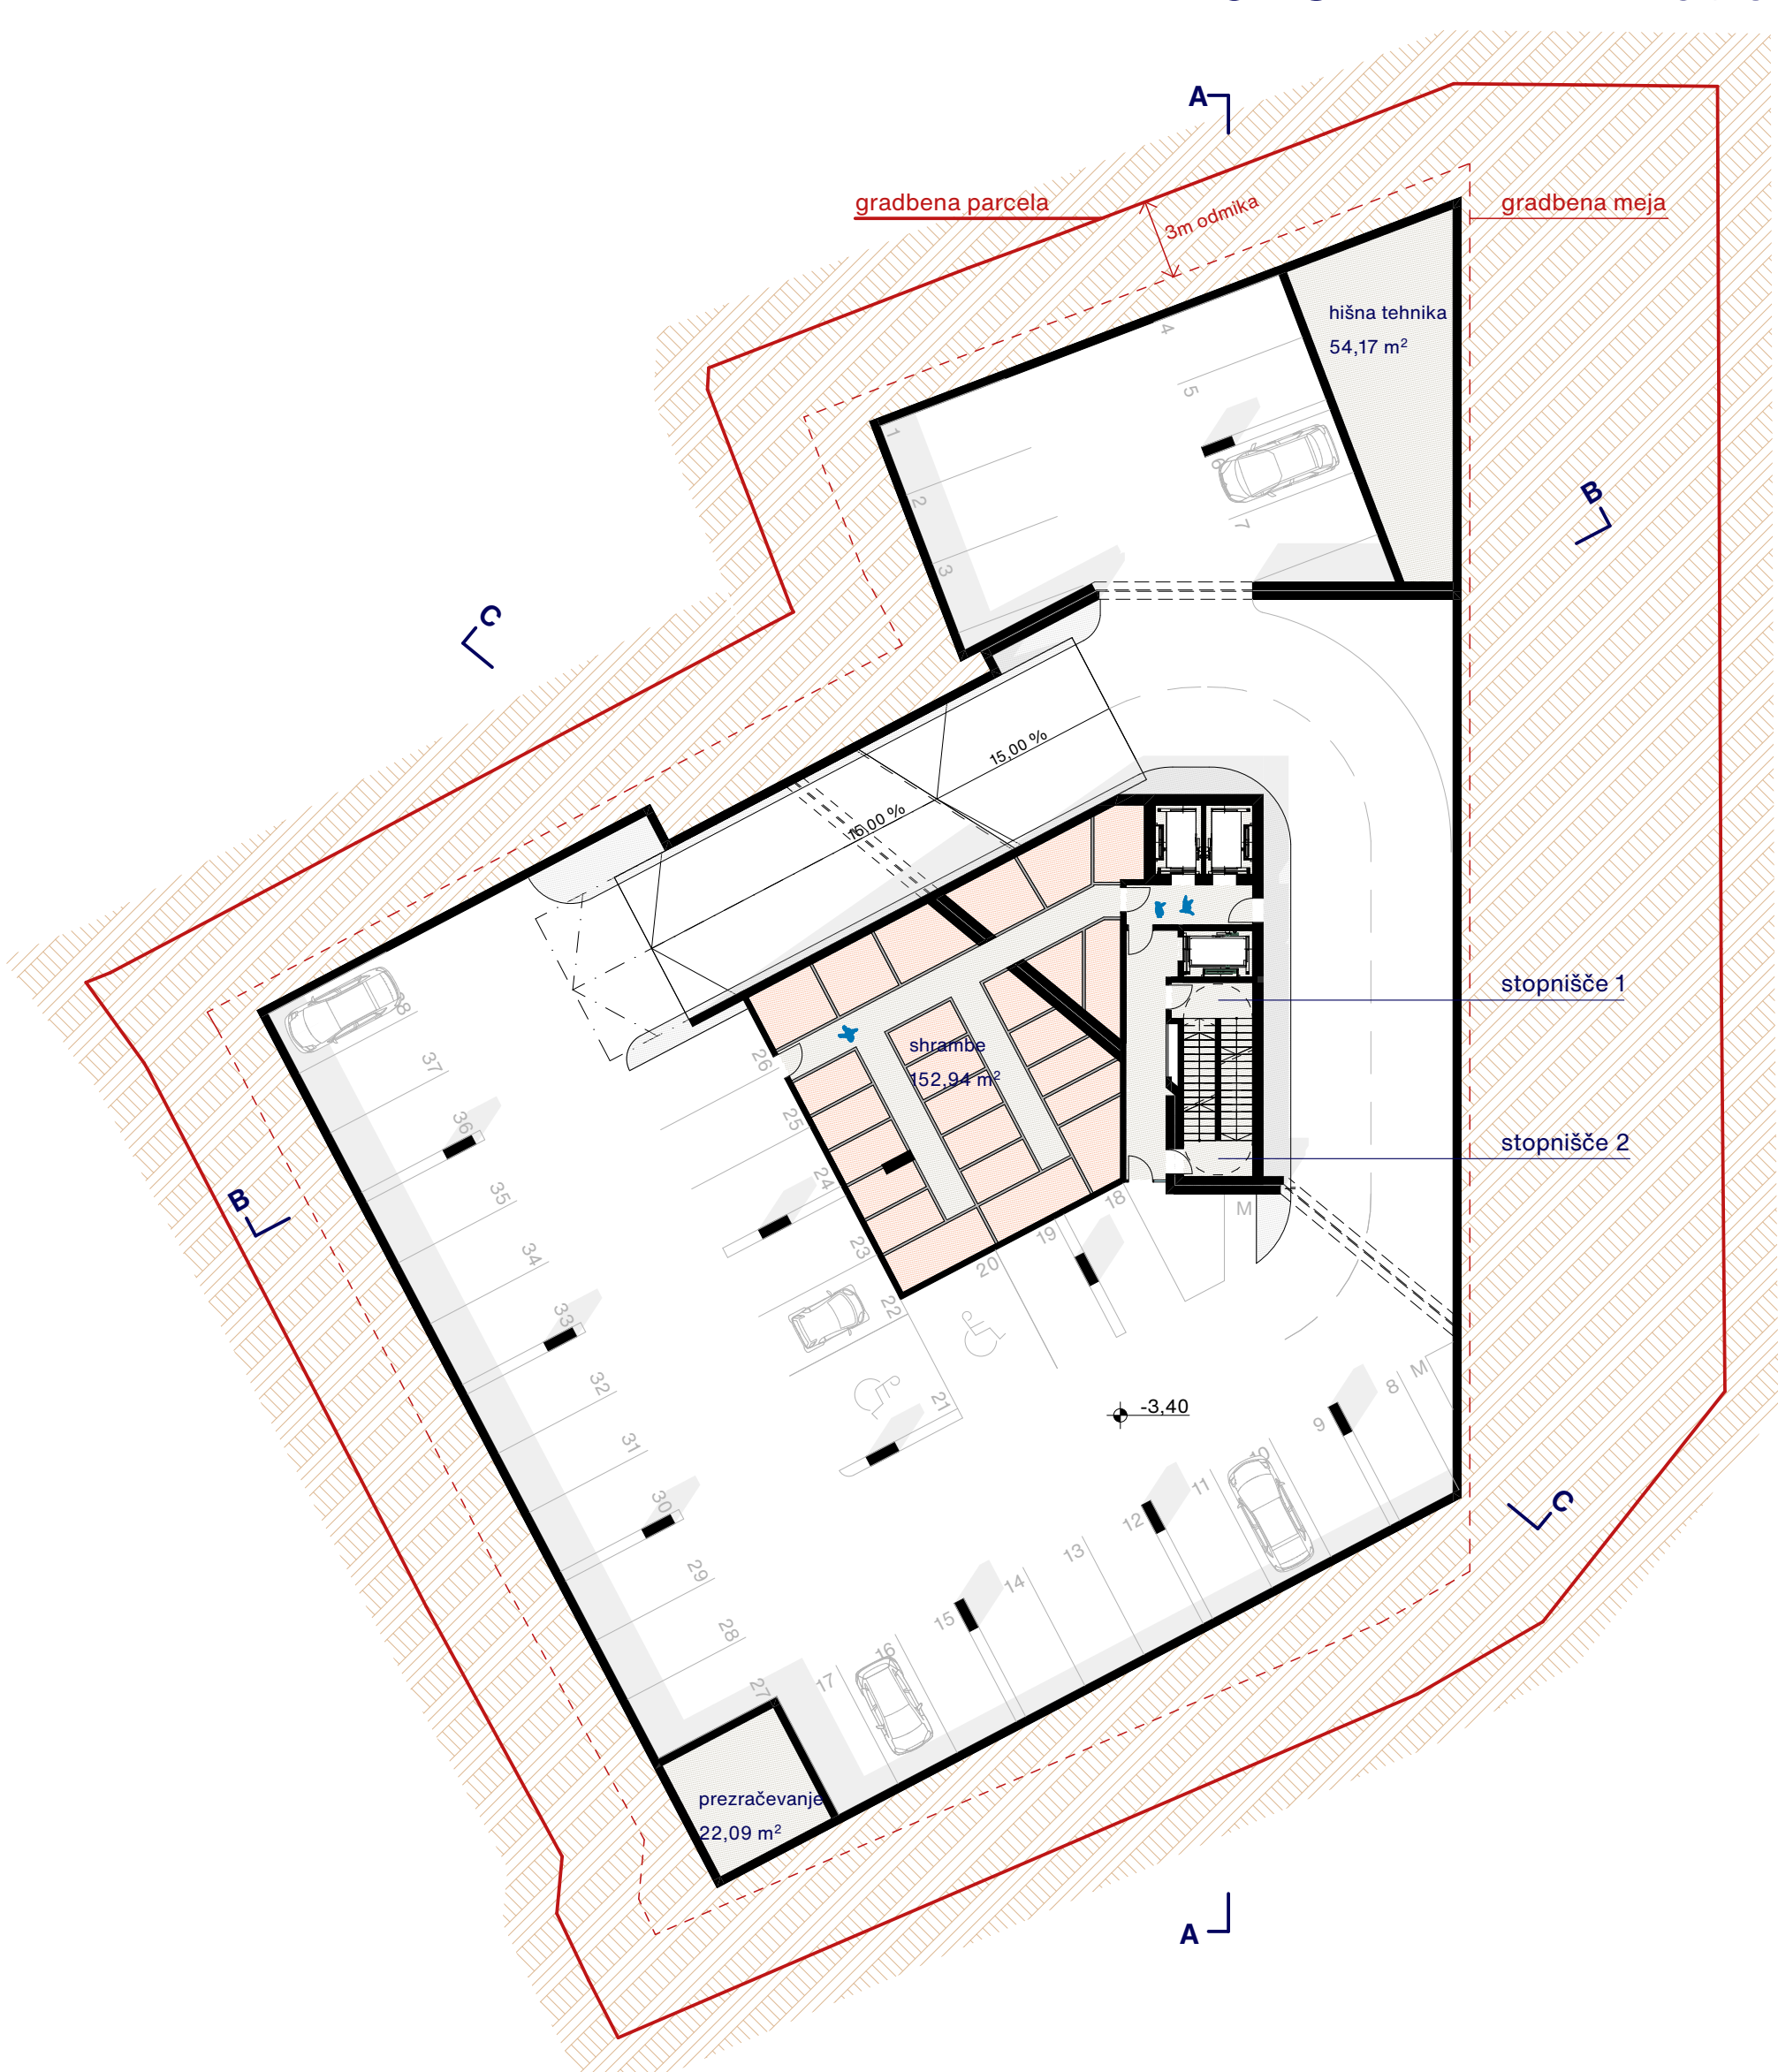


TLORIS 2. KLETI M 1:500

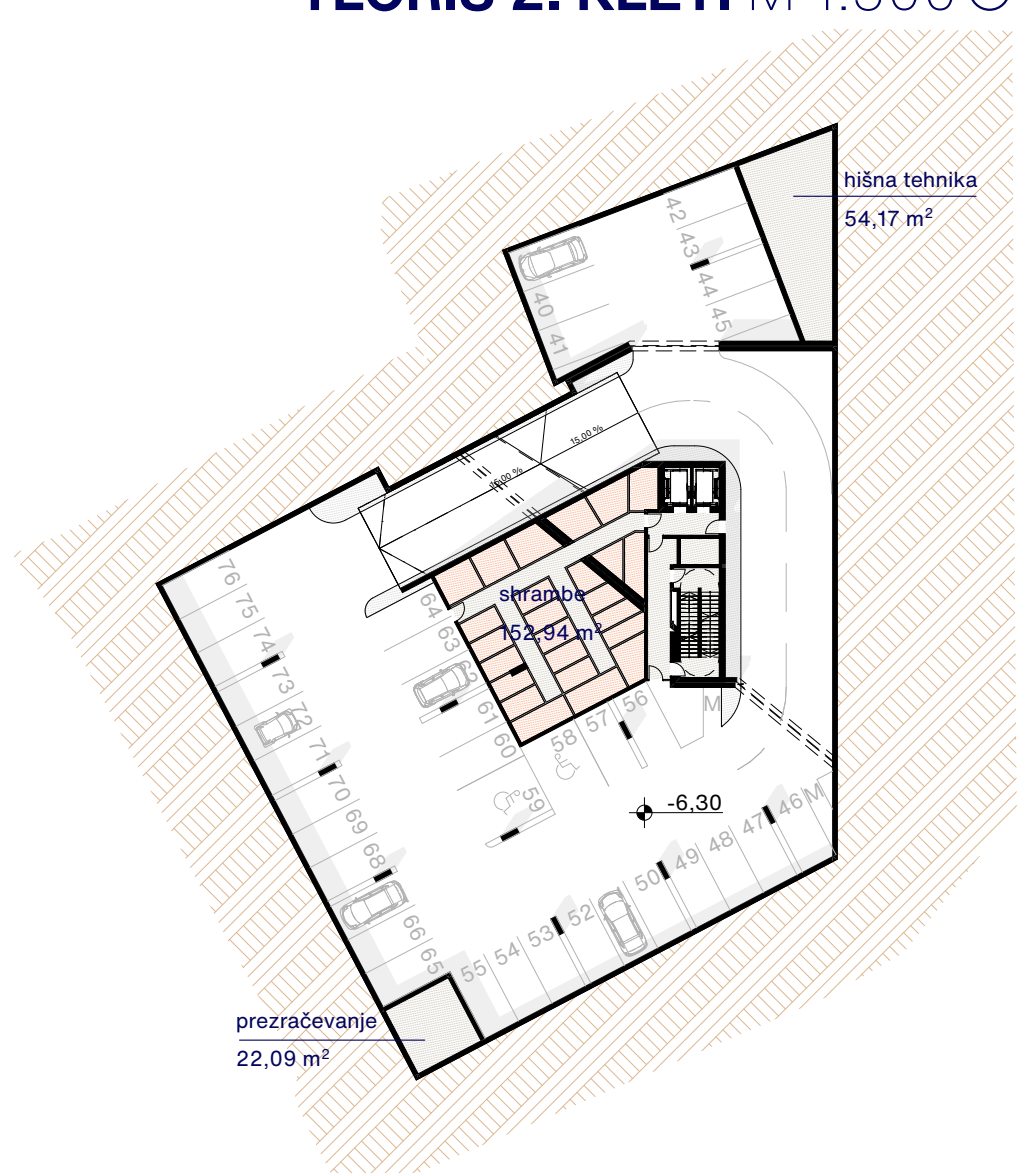


TLORIS 1. ETAŽE M 1:250

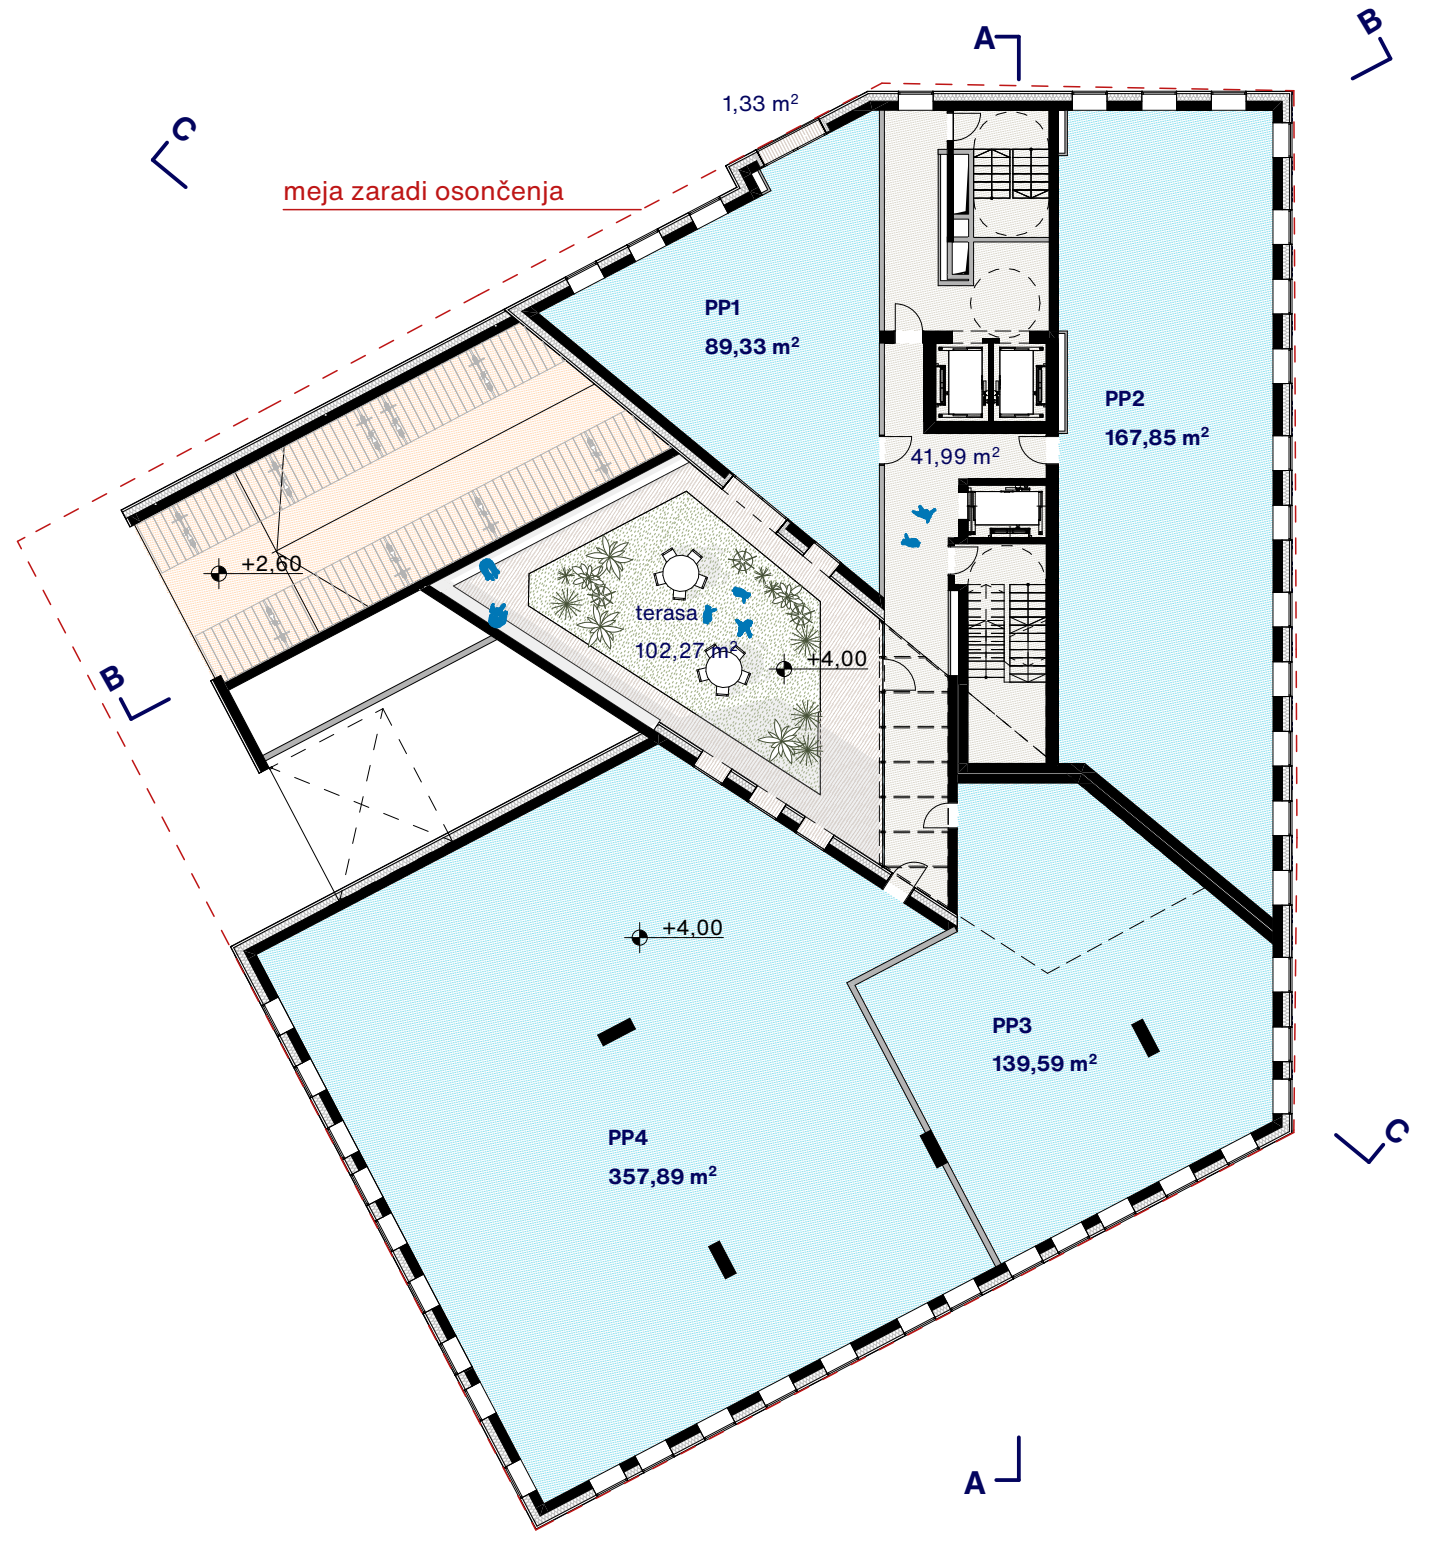

TLORIS 3. KLETI M 1:500

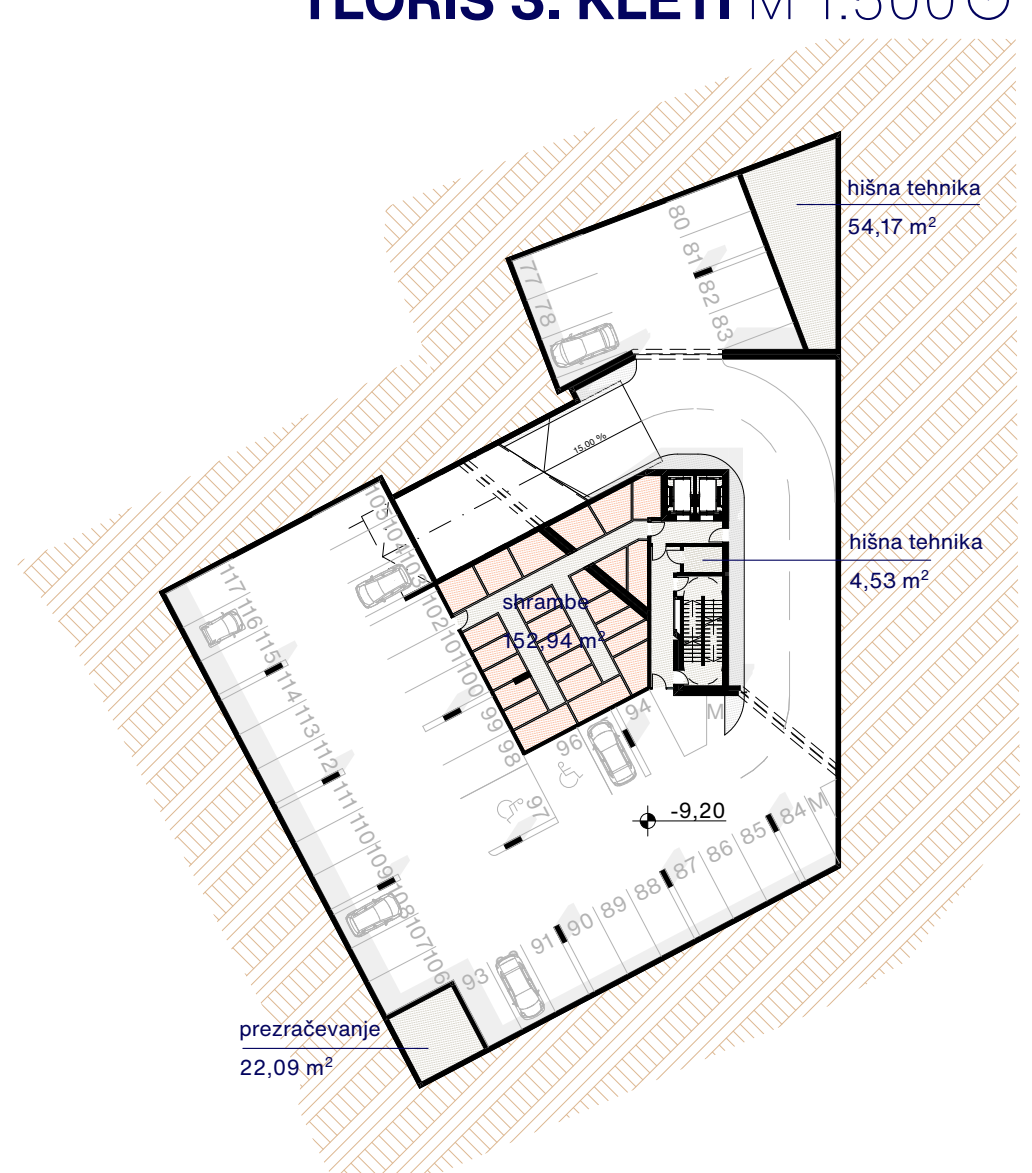

TRAJNOSTNA ZASNOVA

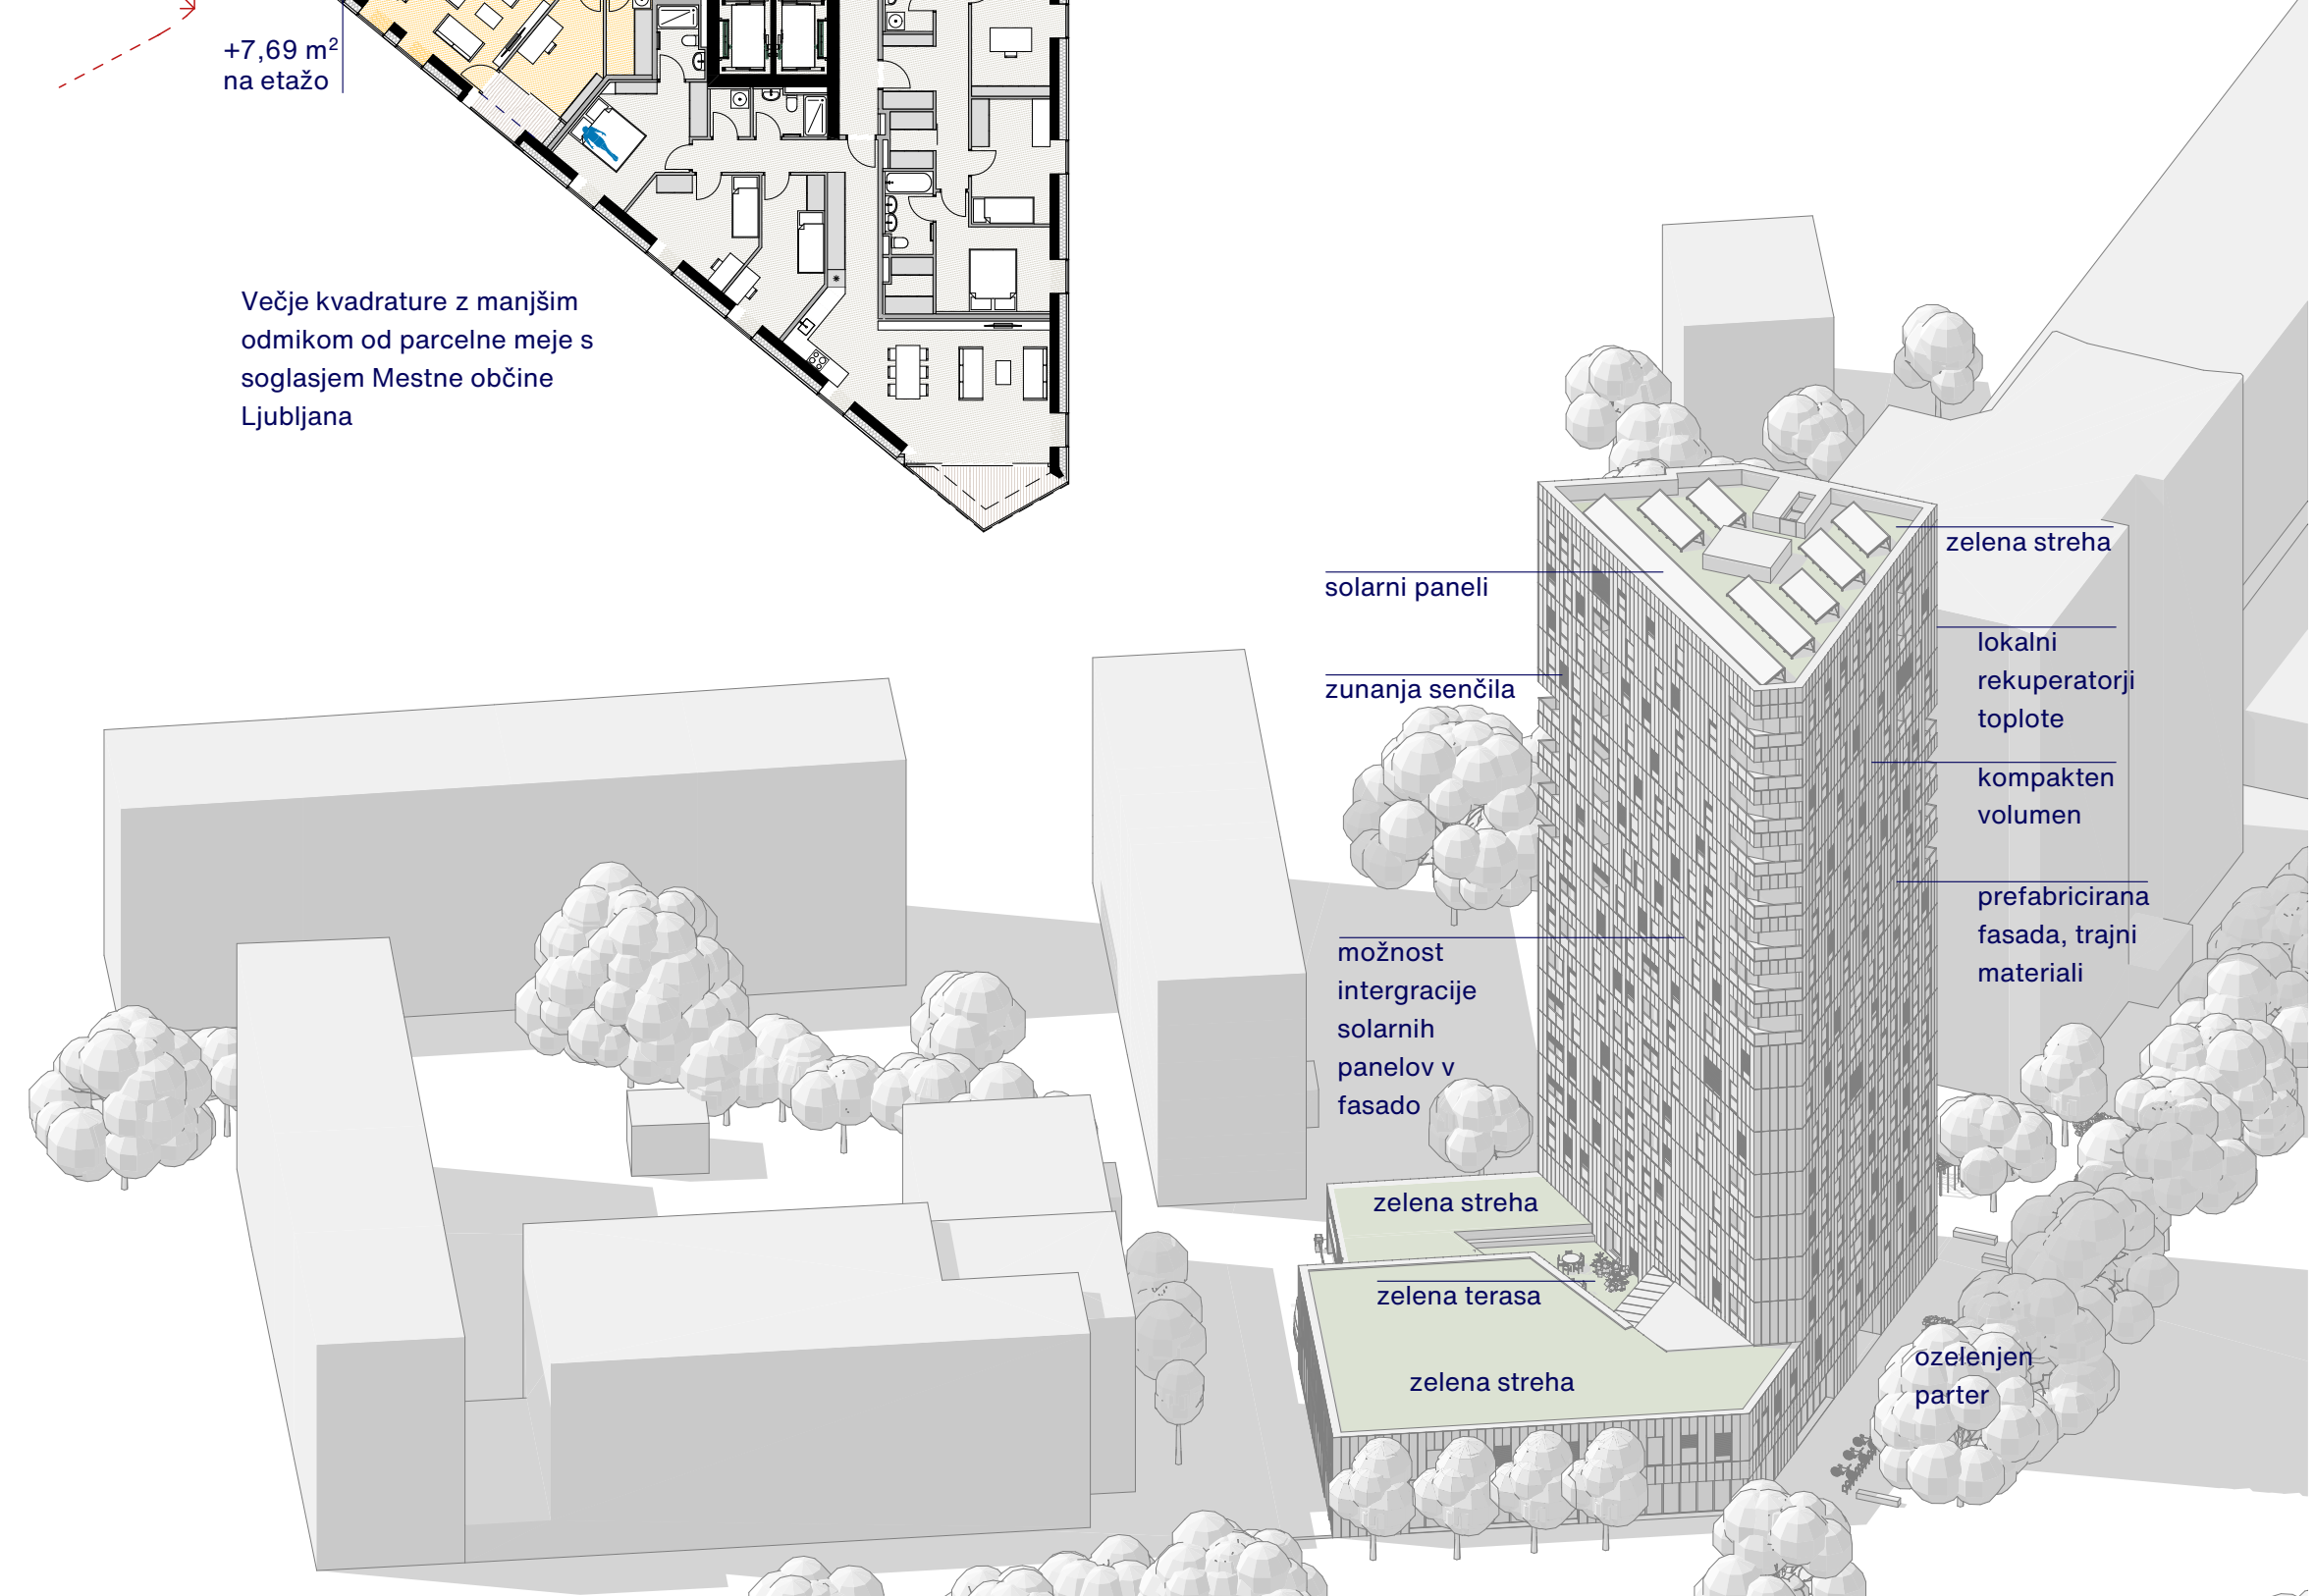



FASADA JUG - GOSPODINJSKA ULICA M 1:250



FASADA VZHOD - CELOVŠKA CESTA M 1:250

ZB156




FASADA SEVER M 1:250



FASADA ZAHOD M 1:250



PREREZ B-B M 1:250

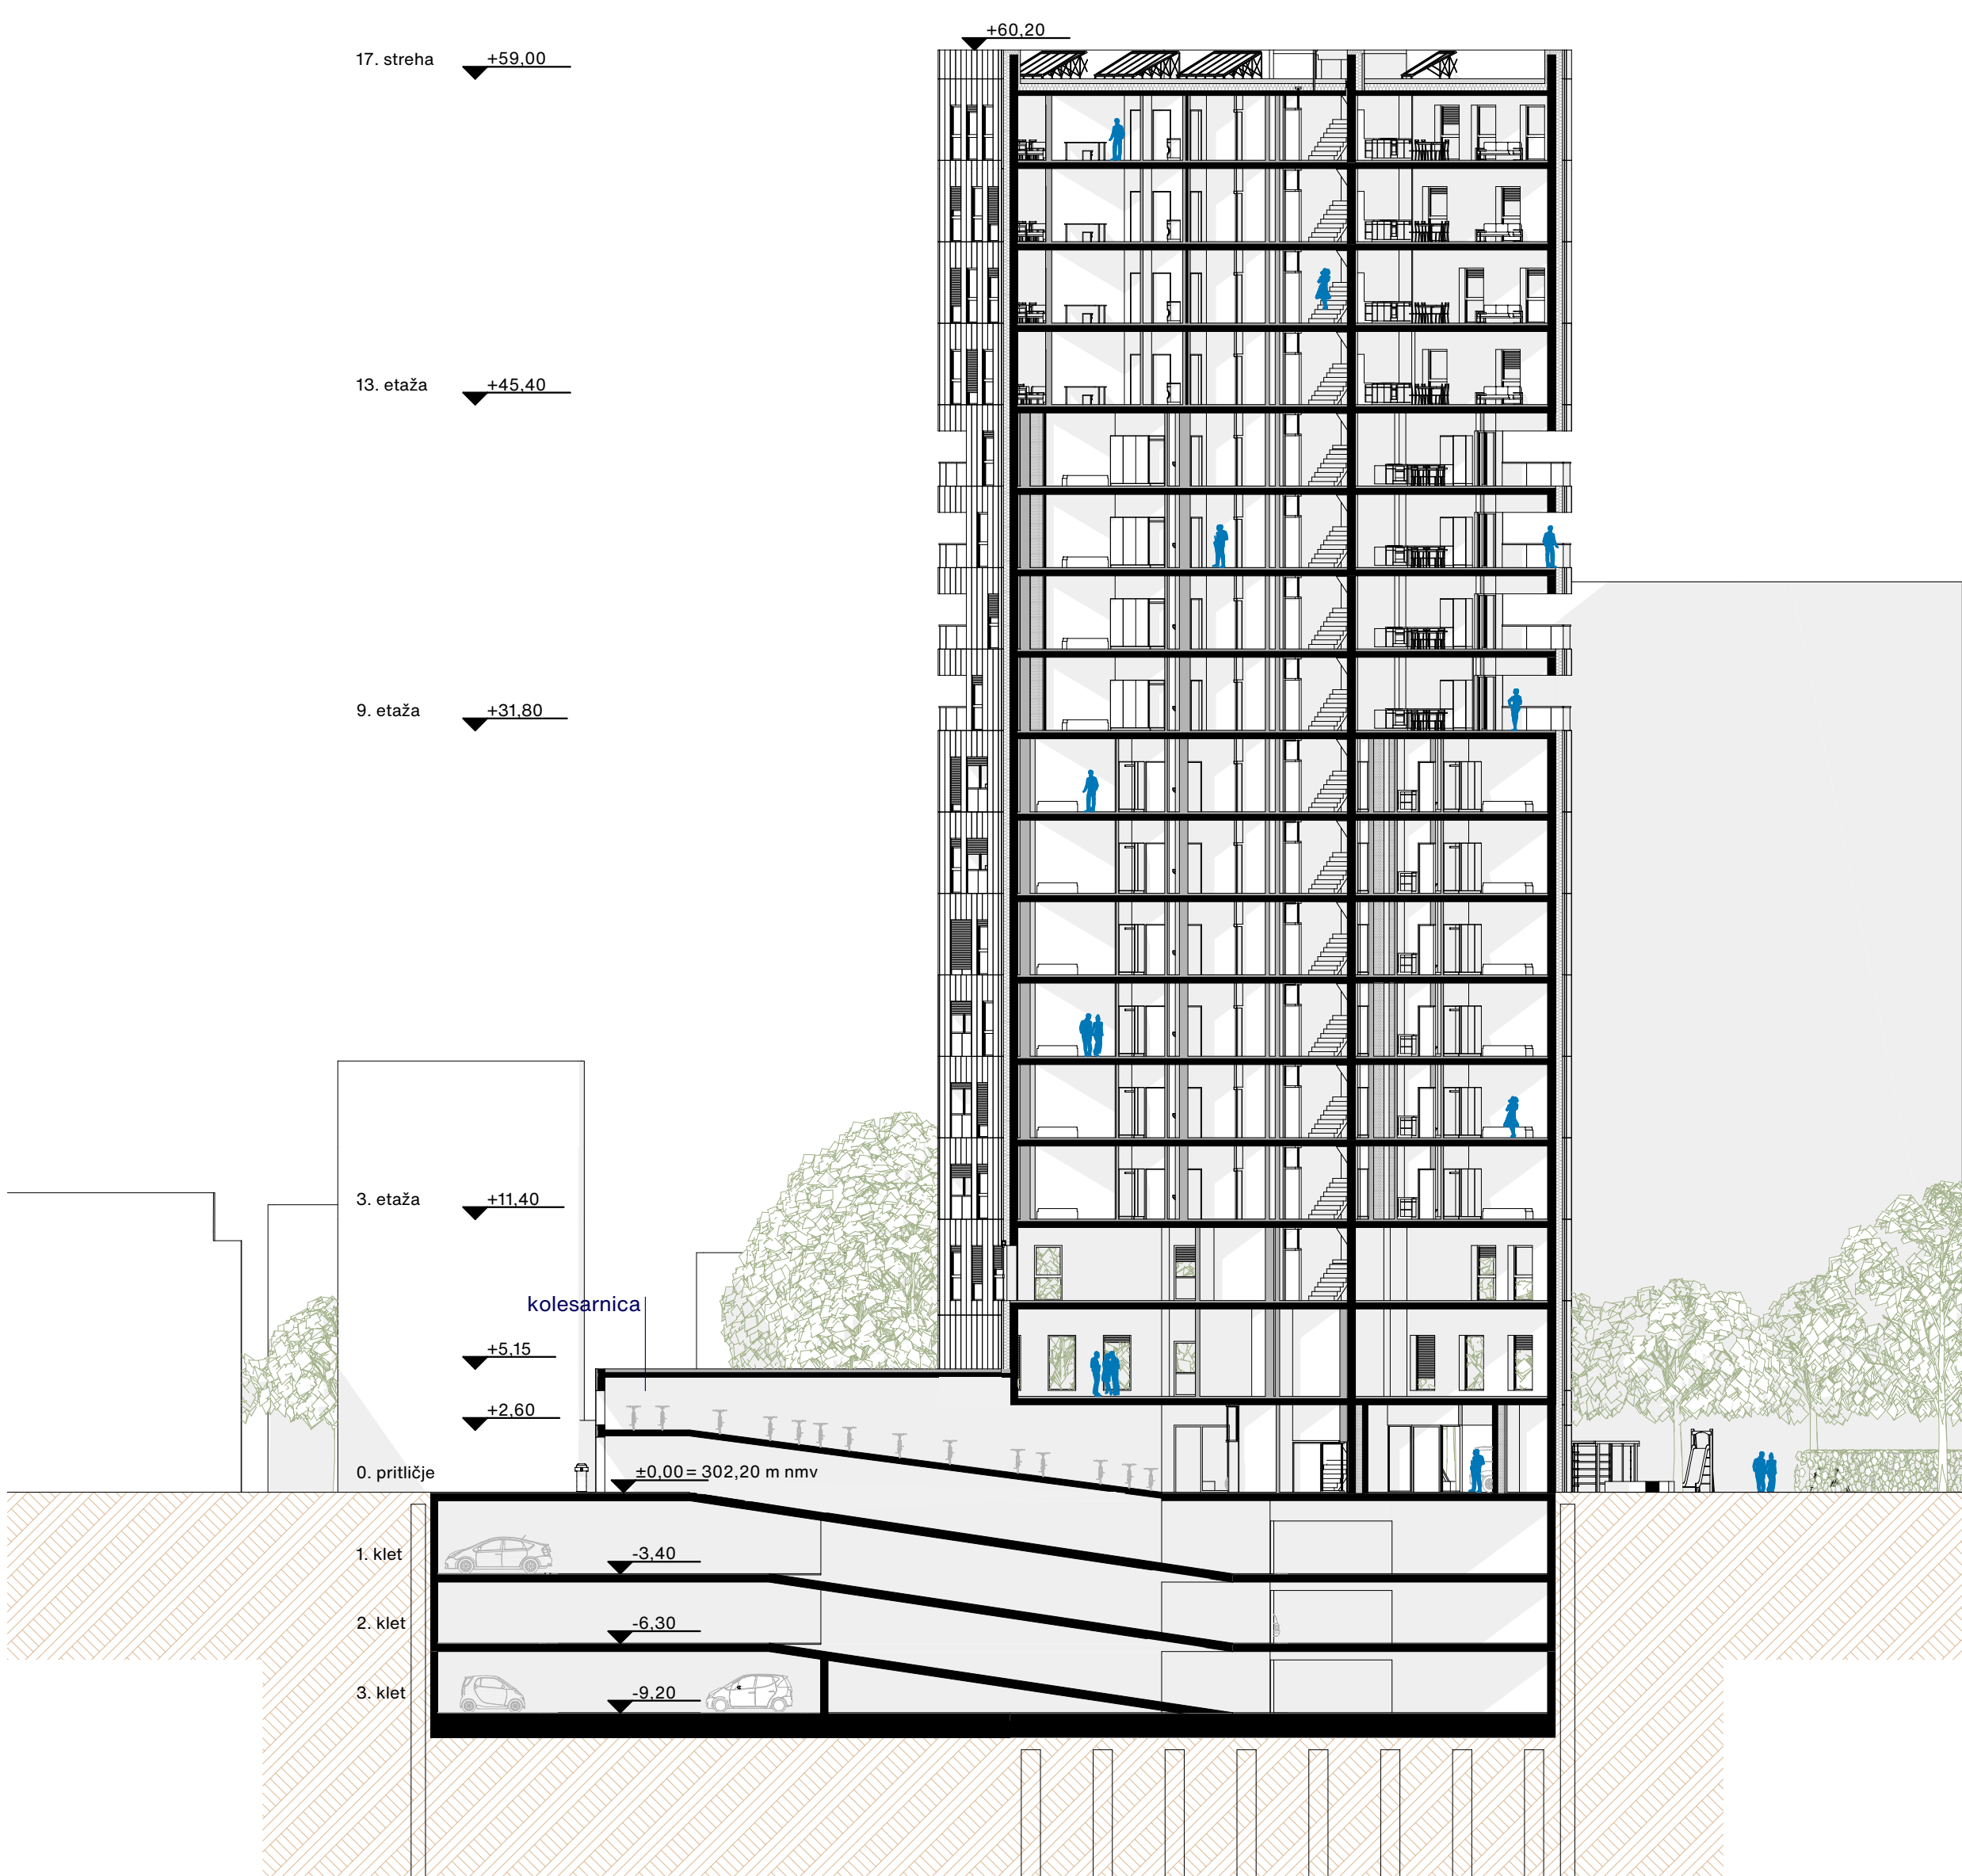

PREREZ C-C M 1:250

