



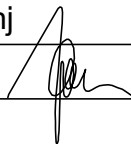
PREREZ B-B

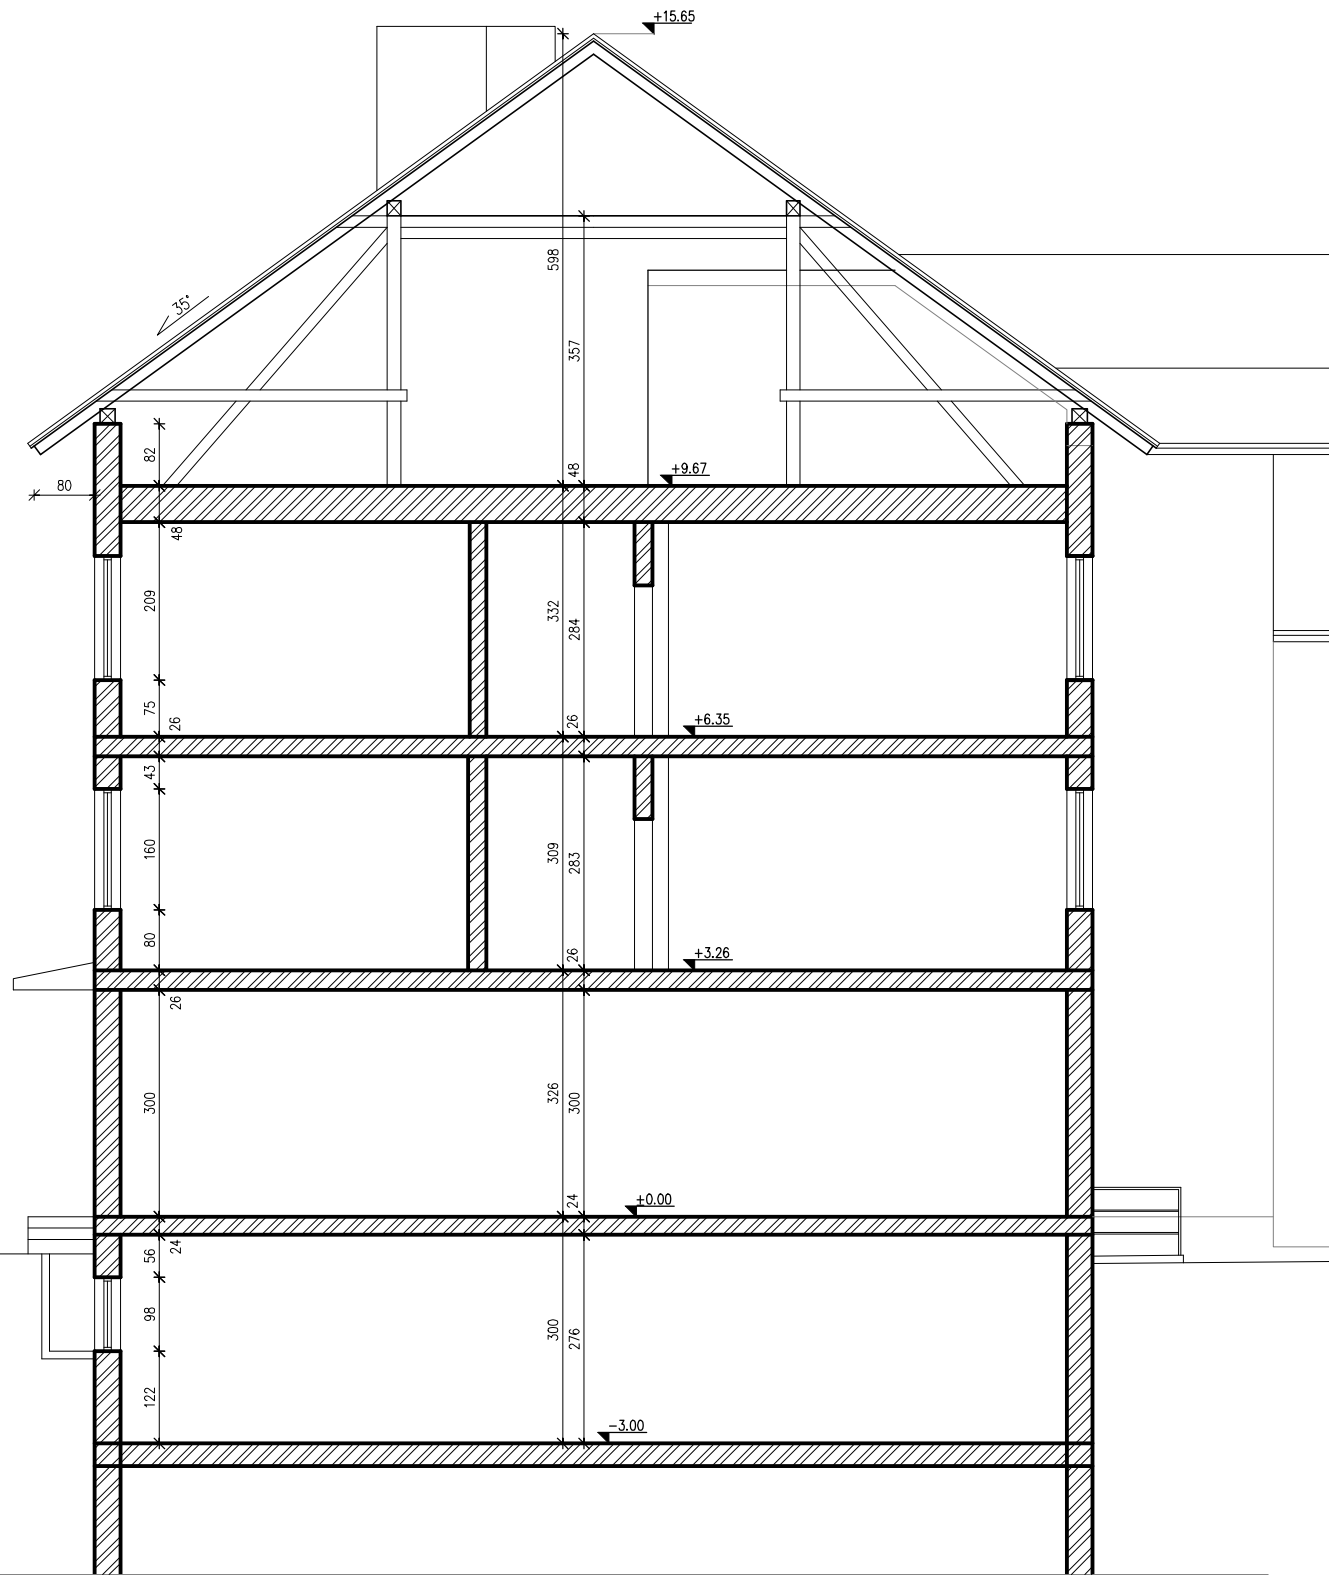

PREREZ A-A

PREREZ A-A, B-B

M 1:100

investitor/naročnik	OBČINA ŠENČUR, Kranjska cesta 11, 4208 ŠENČUR			<div></div> <div>NADIŽAR d.o.o. 4000 KRANJ Bleiweisova cesta 6 tel.: 051 308 962 e-pošta: arhibiro@siol.net</div>
naziv objekta	DOM KRAJANOV ŠENČUR			
vrsta projekt. dok.	IZRIS OBSTOJEČEGA OBJEKTA			
vrsta načrta.	TEHNIČNI PRIKAZI			
tehnični prikaz	PREREZ A-A, B-B			merilo 1:100
projektant	AB NADIŽAR d.o.o., Bleiweisova cesta 6, 4000 Kranj			
vodja projekta	F.NADIŽAR u.d.i.a.	iden. št.	ZAPS 0092A	podpis 
sodelavec:			št. lista
številka projekta	P-18/ 2022		datum	MAJ 2022
				2.5.