



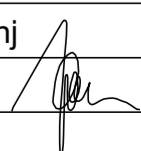
JUŽNA FASADA

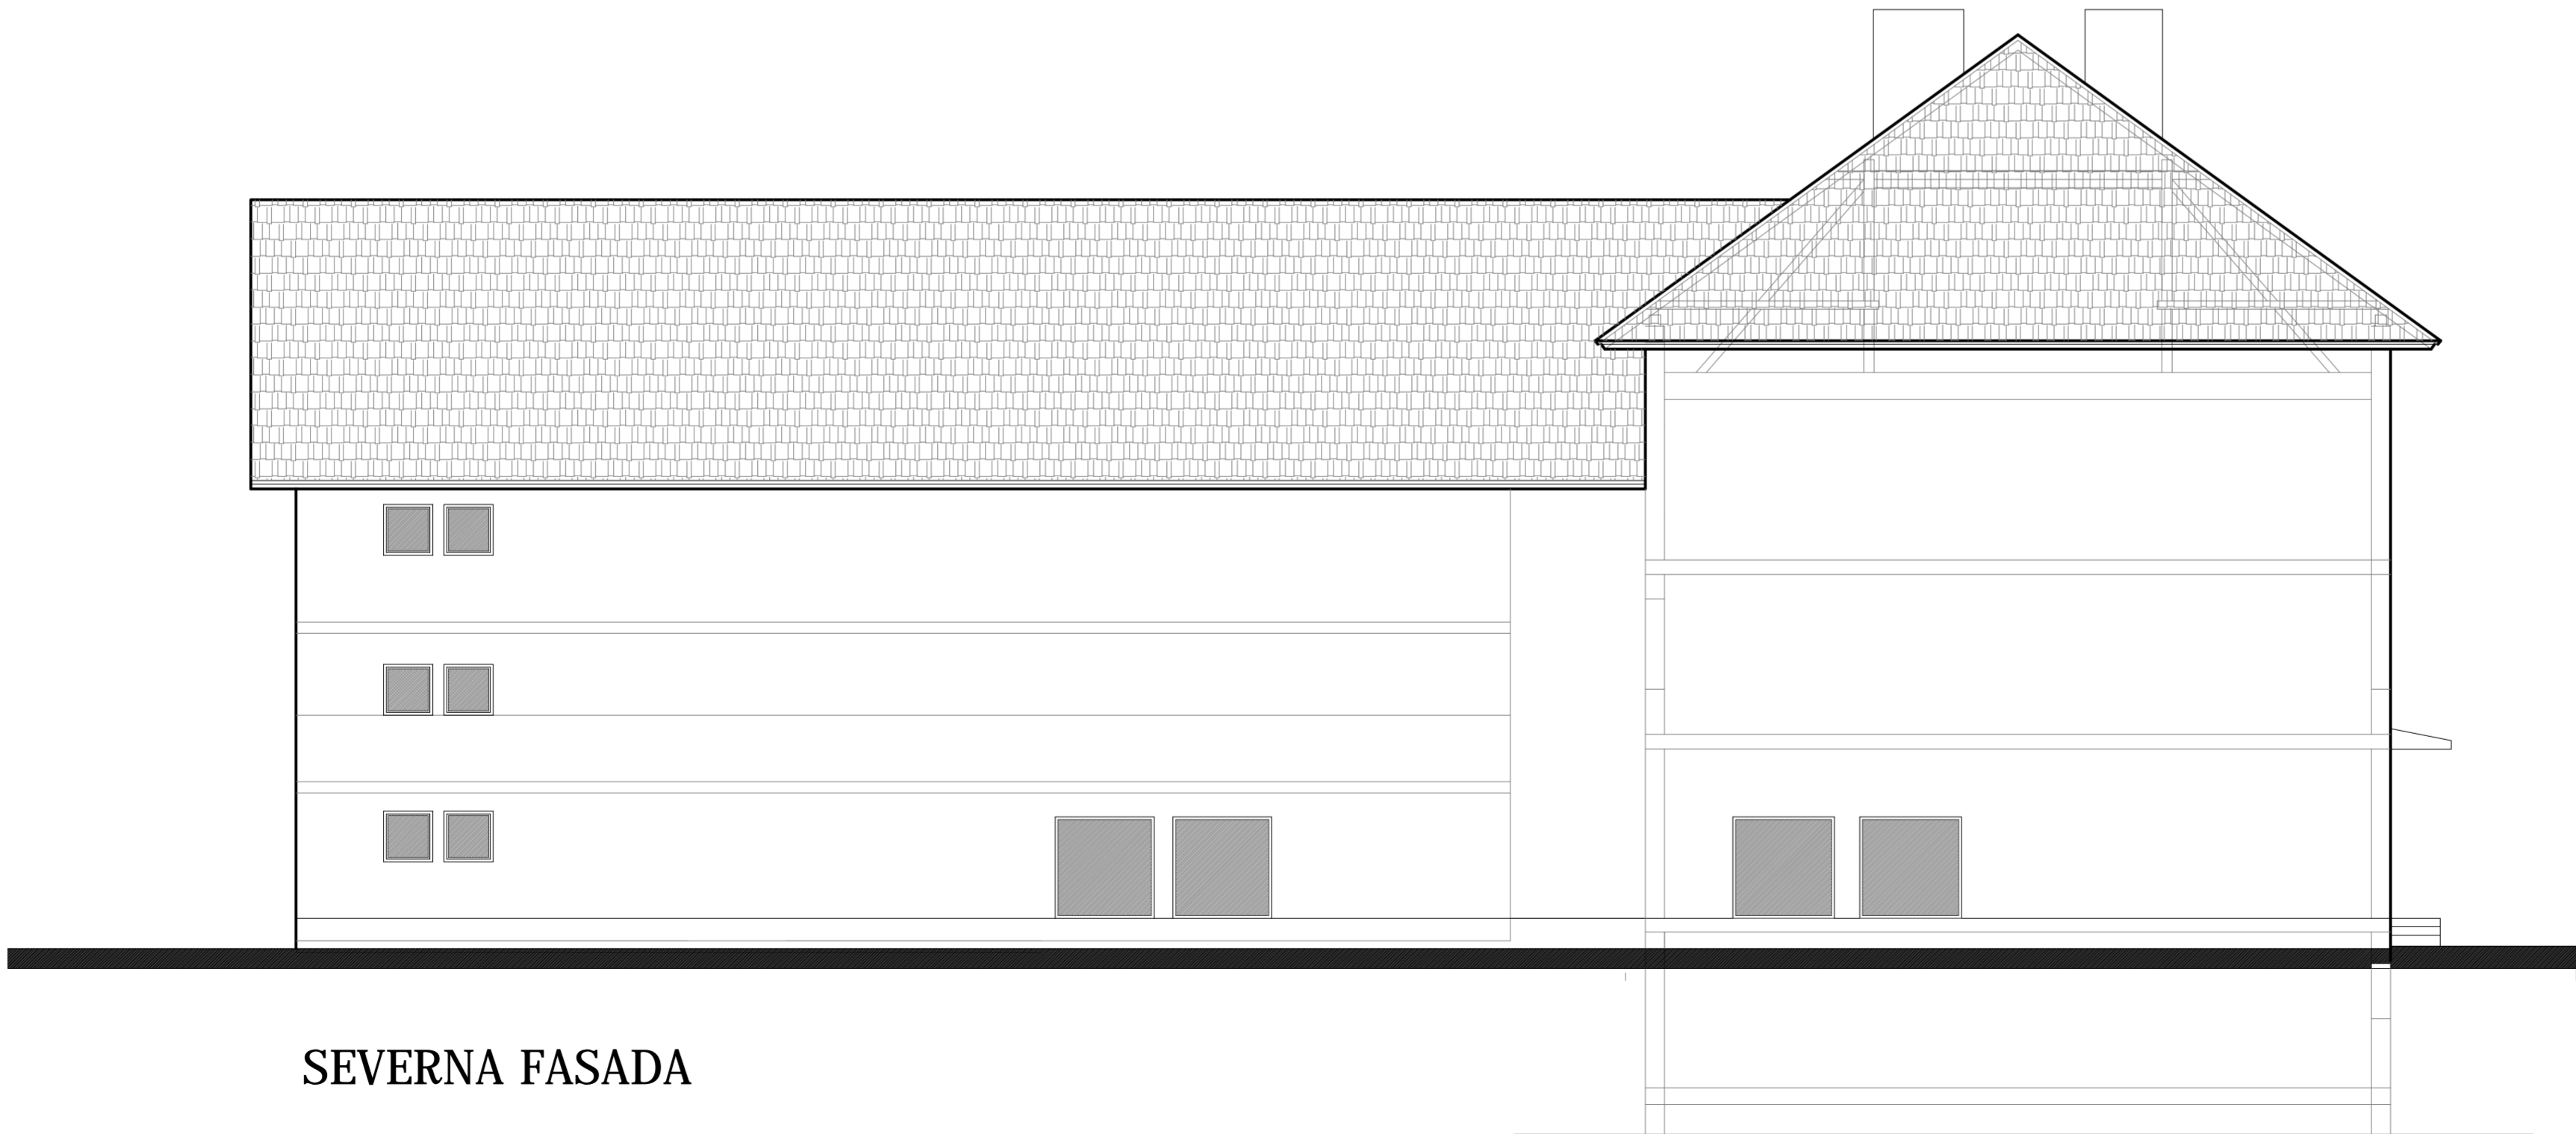

SEVERNA FASADA

FASADA SEVER, JUG

M 1:100

investitor/naročnik		OBČINA ŠENČUR, Kranjska cesta 11, 4208 ŠENČUR		 NADIŽAR d.o.o., 4000 KRANJ Bleiweisova cesta 6 tel.: 051 308 962 e-pošta: arhitekt@iol.net	
naziv objekta		DOM KRAJANOV ŠENČUR			
vrsta projekt. dok.		IZRIS OBSTOJEČEGA OBJEKTA			
vrsta načrta.		TEHNIČNI PRIKAZ			
tehnični prikaz		FASADA SEVER, JUG		merilo	1:100
projektant		AB NADIŽAR d.o.o., Bleiweisova cesta 6, 4000 Kranj			
vodja projekta		F.NADIŽAR u.d.i.a.		iden. št.	ZAPS 0092A
sodelavec:			podpis	
številka projekta		P-18/ 2022		datum	MAJ 2022
				št. lista	2.6.