



SINERGIJA LOKALNIH KOMPLEMENTARNIH DEJAVNOSTI

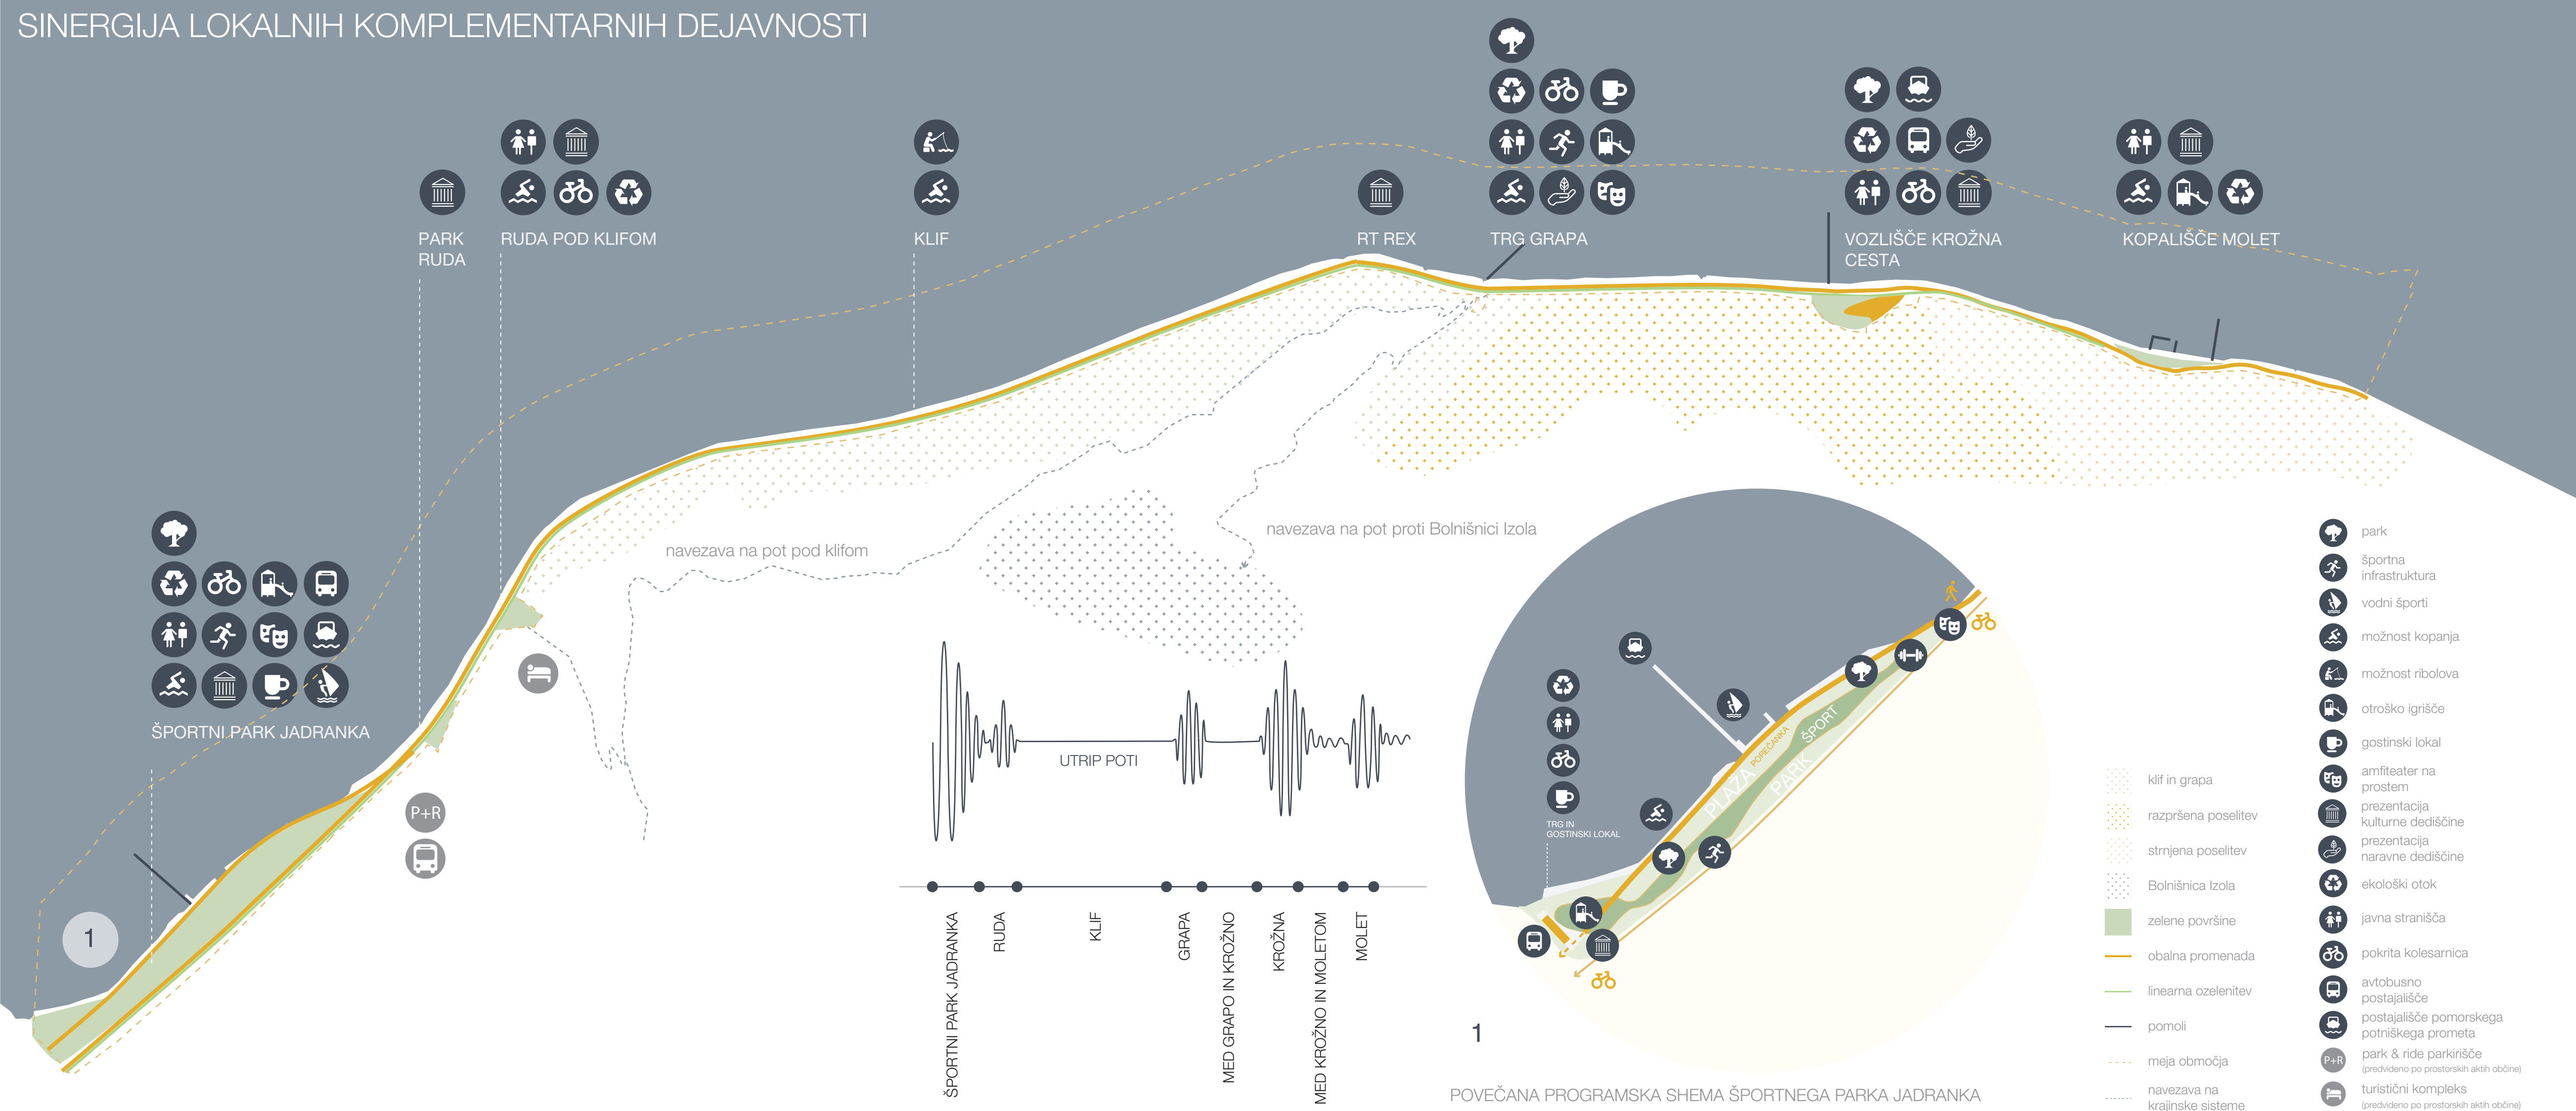


PROGRAMSKA SCHEMA M:5000

OBRNJENA PROMETNA HIERARHIJA

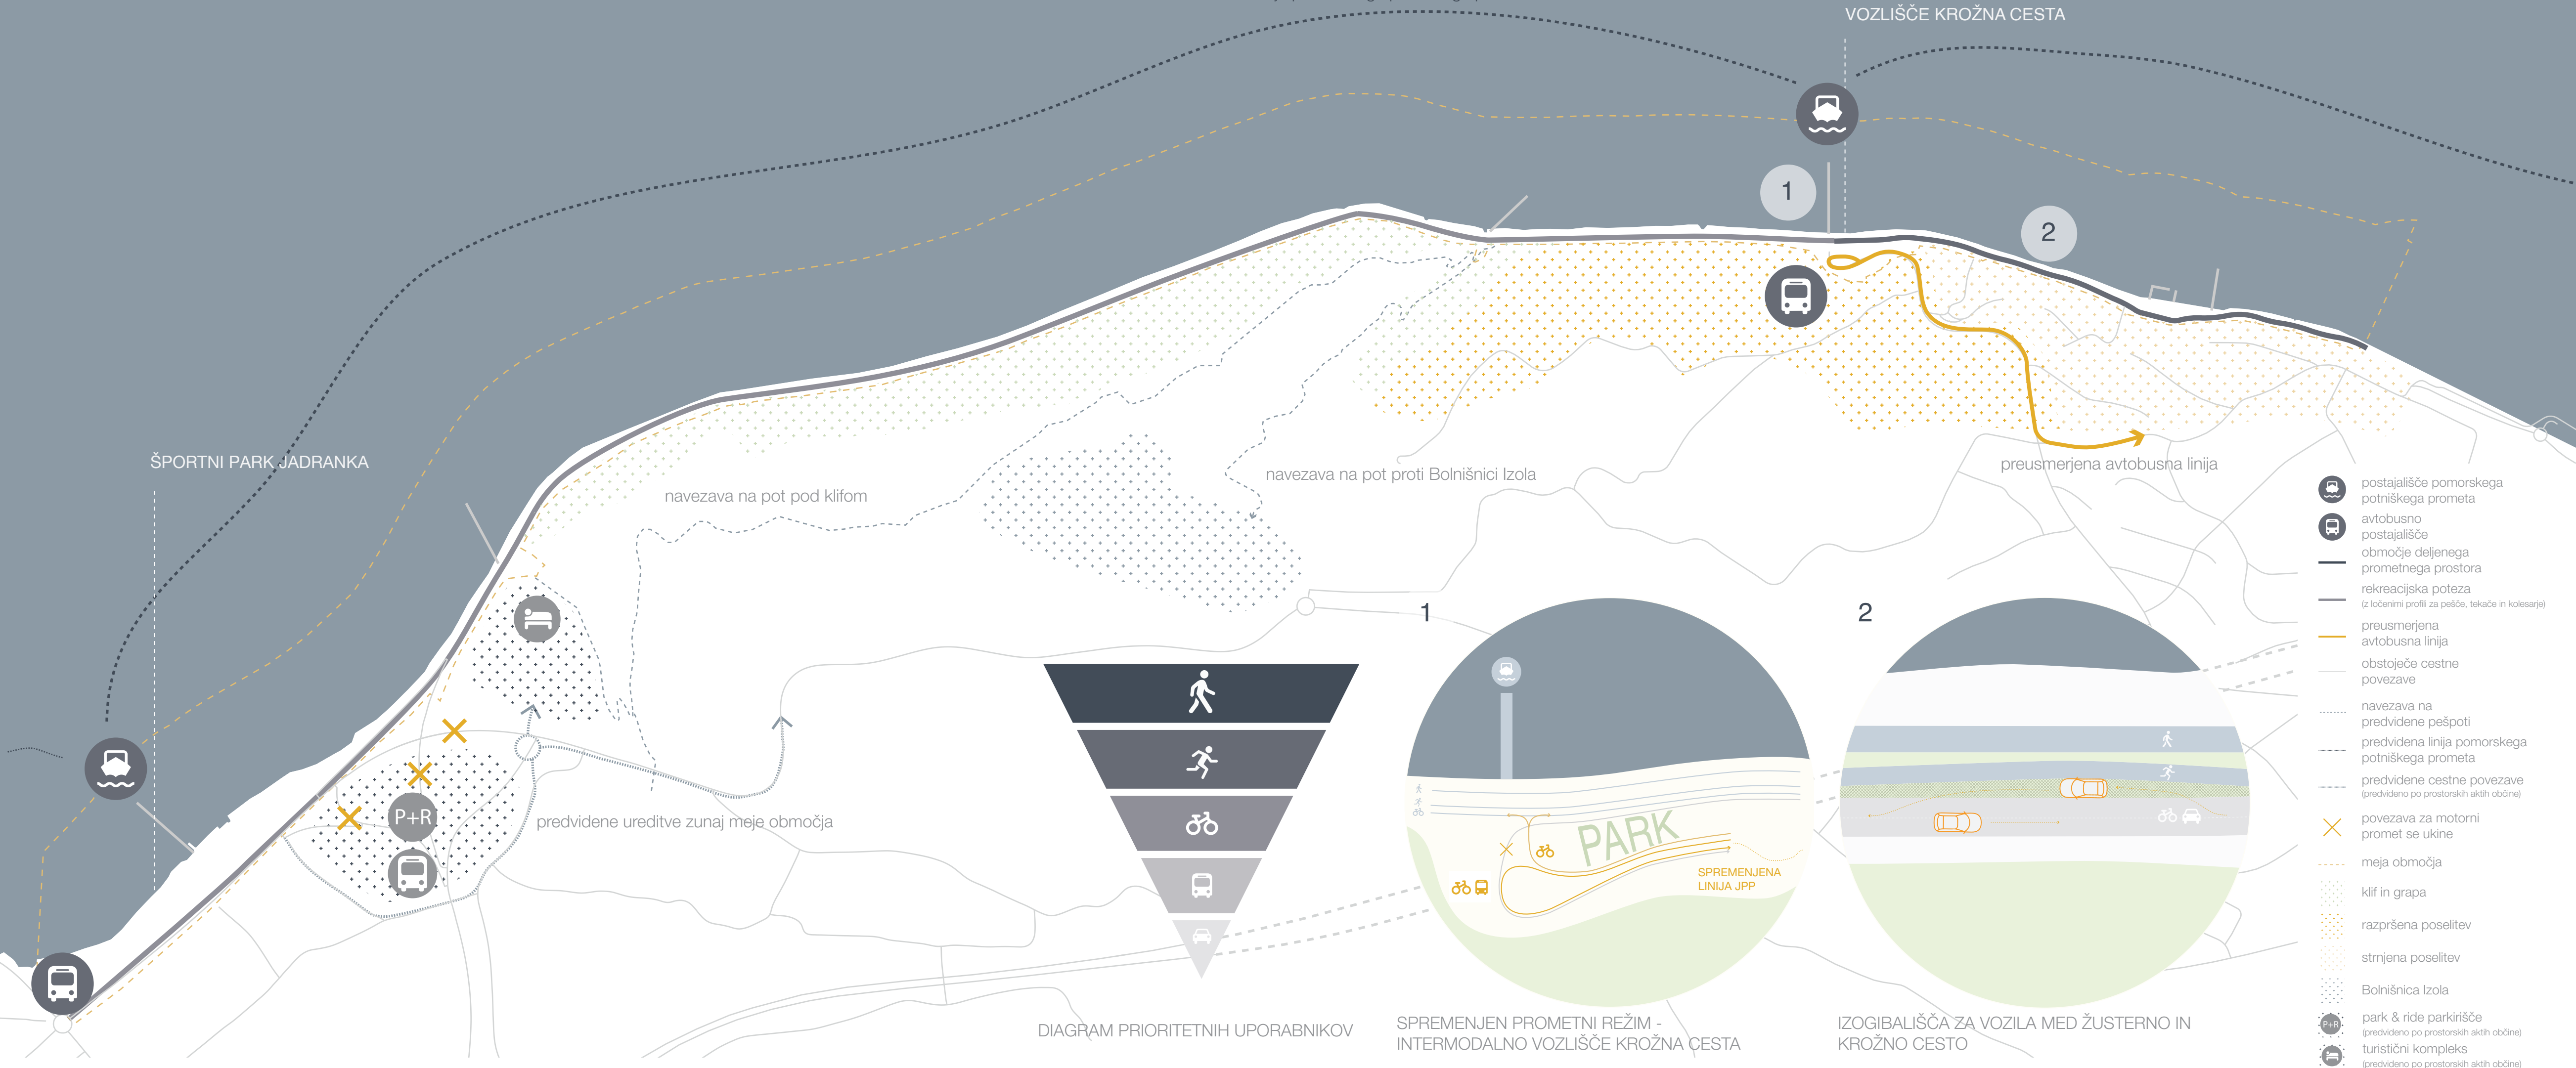


PROMETNA ZASNOVA, NAVEZAVE NA SOSEDNJA OBMOČJA M:5000

ZVEZNOST KRAJINSKIH SISTEMOV

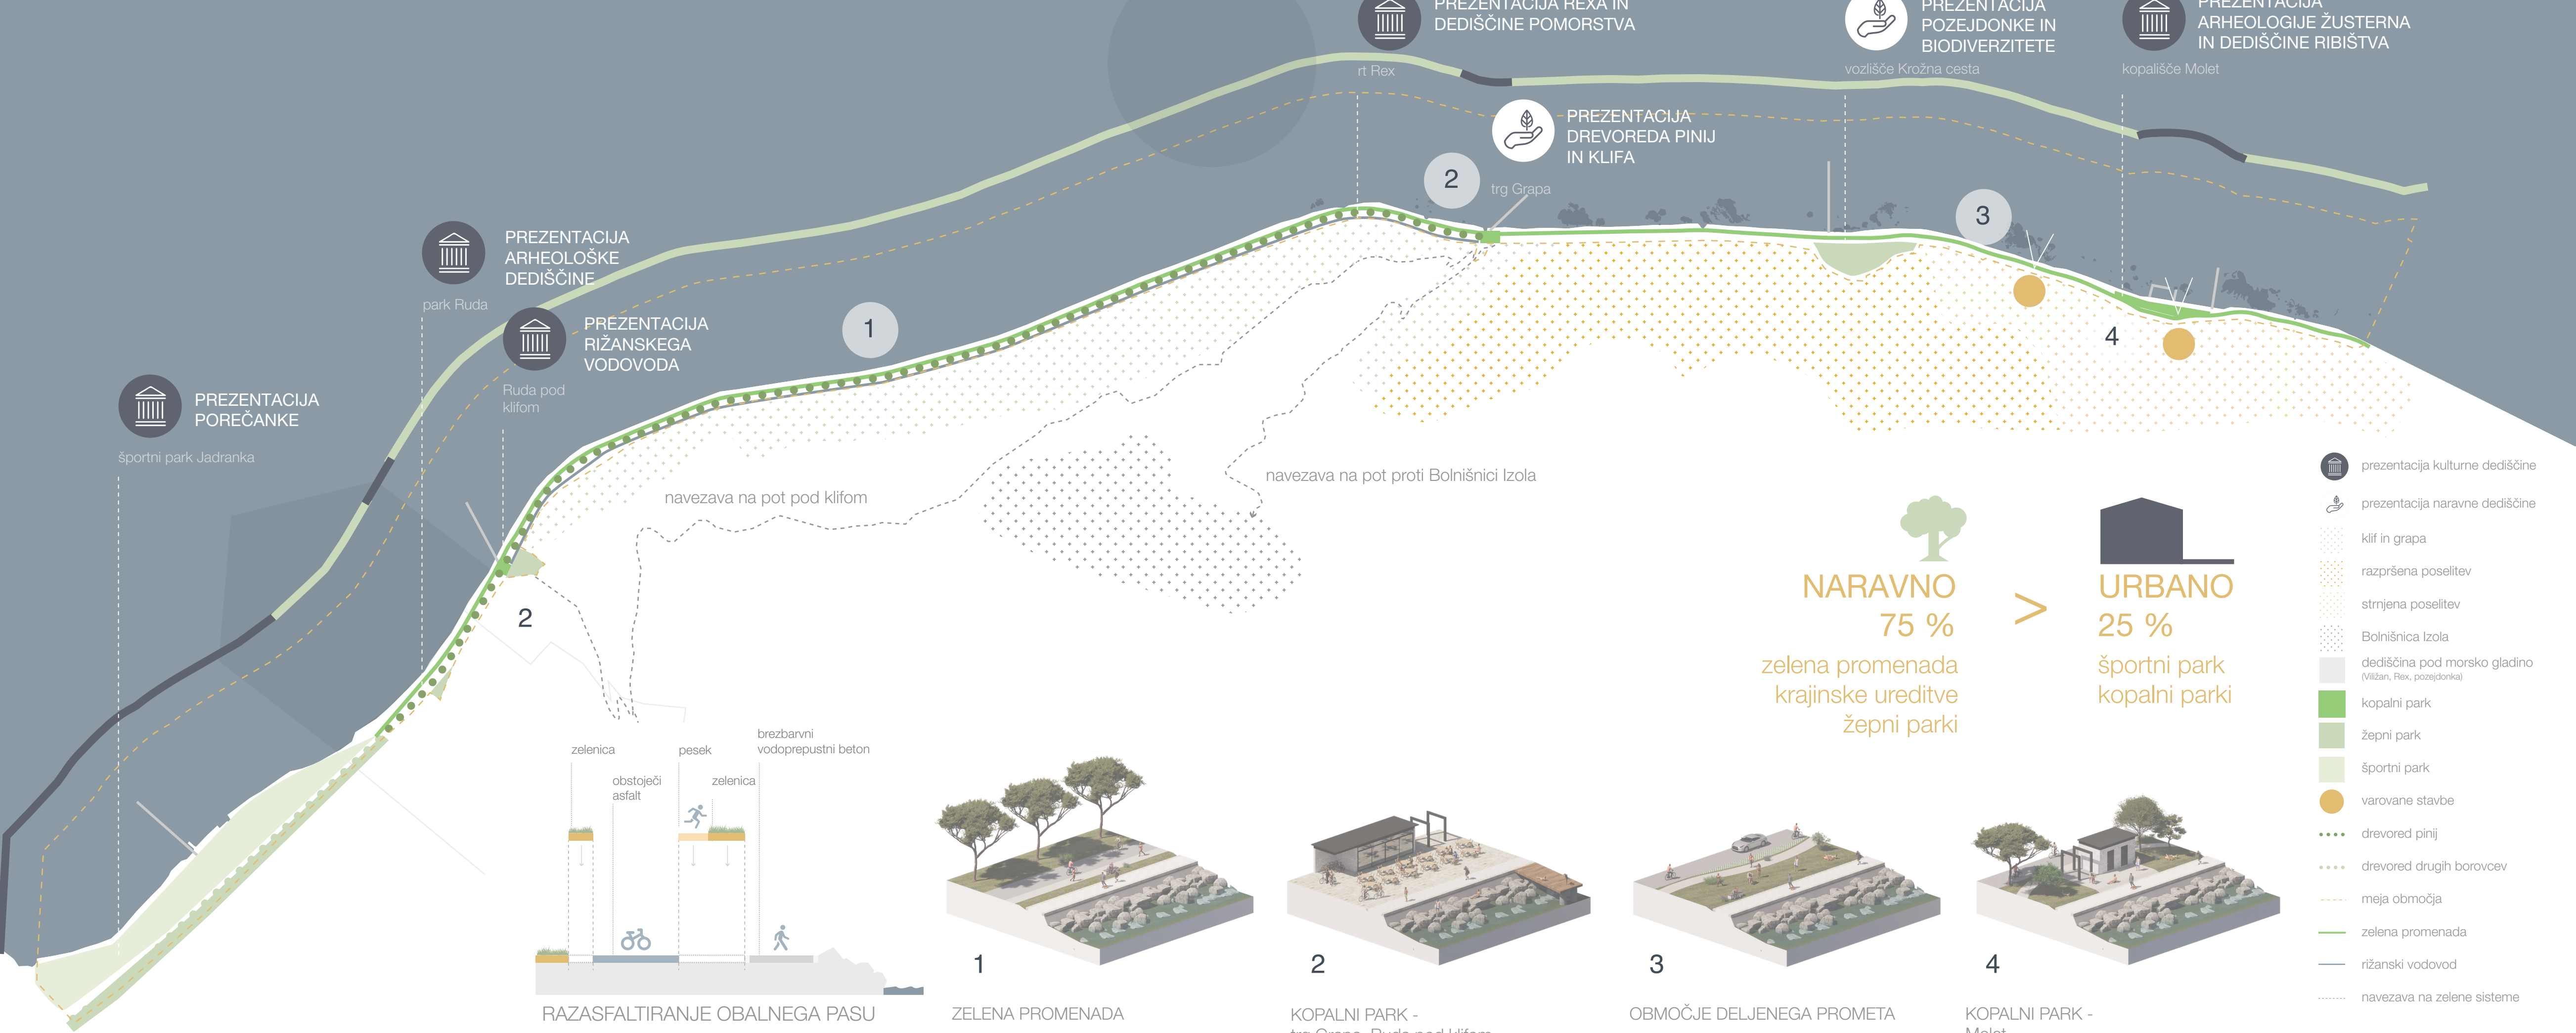

ZELENE POVRŠINE, OHRANJANJE NARAVE IN VARSTVO KULTURNE DEDIŠČINE M:5000

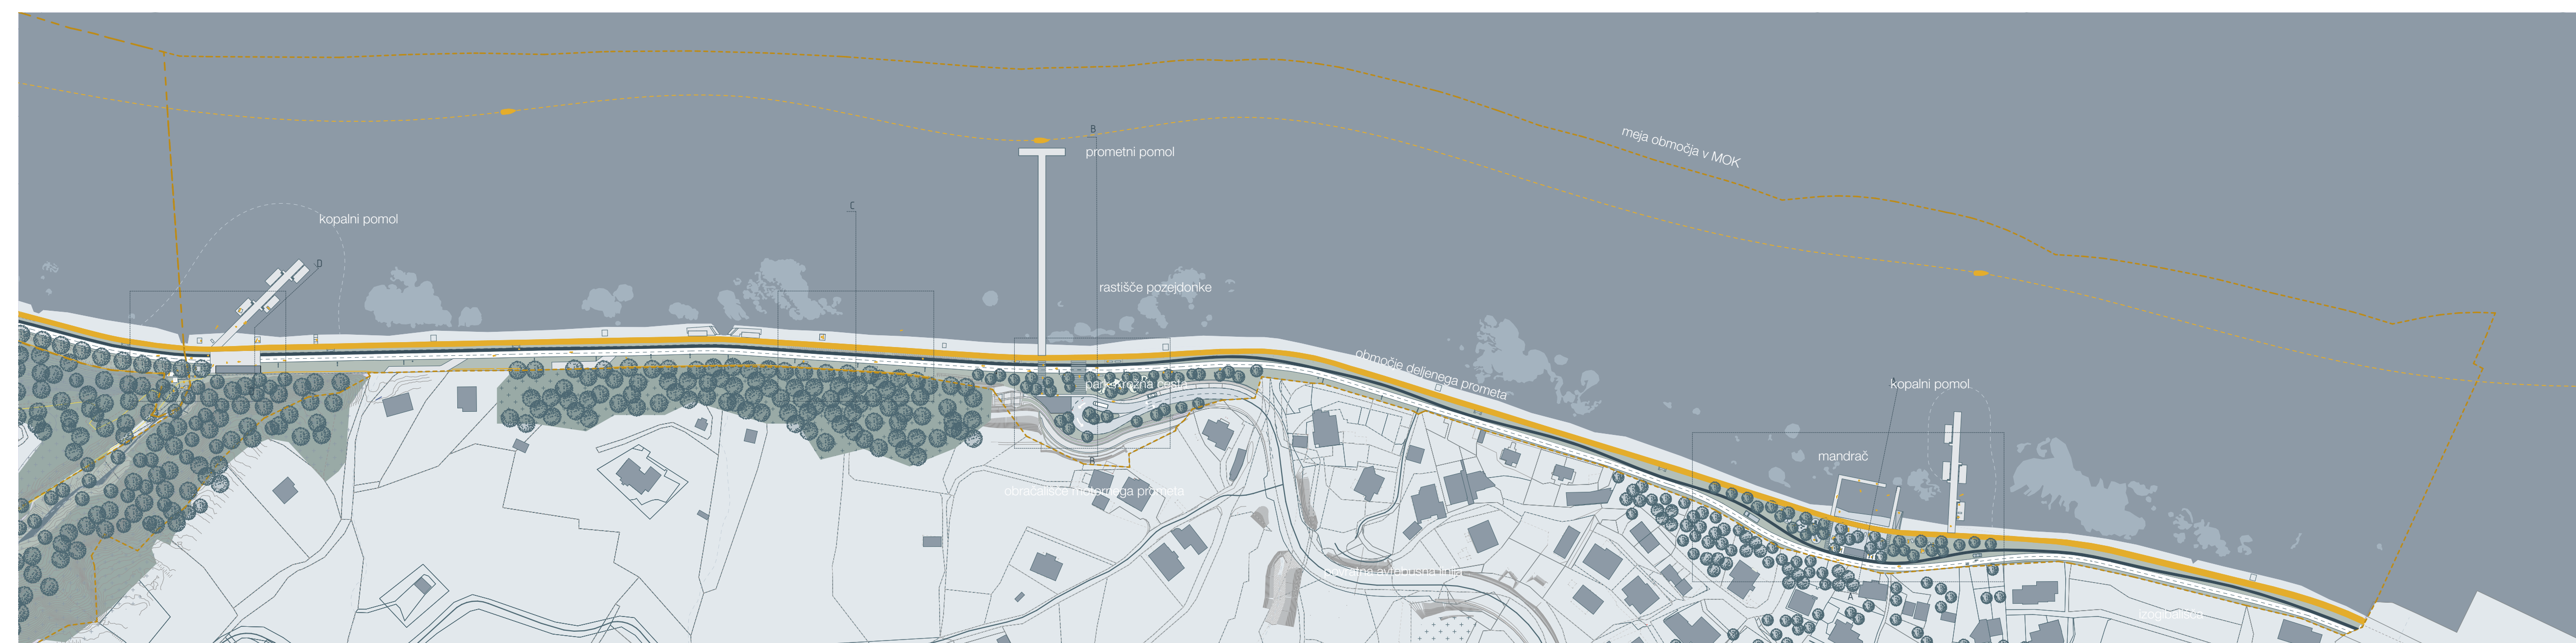


UREDITVENA SITUACIJA OBMOČJE MESTNE OBČINE KOPER M:2000





UREDITVENA SITUACIJA OBMOČJE JADRANKA M 1:2000





UREDITVENA SITUACIJA OBMOČJE RUDA M 1:2000

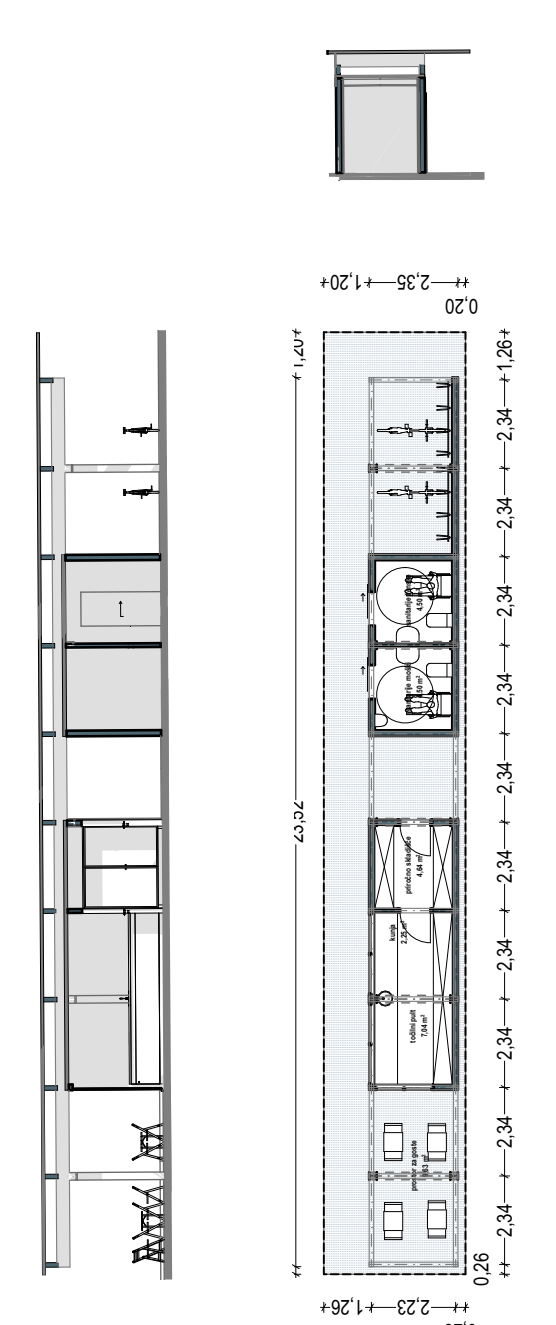


TLORIS, PREREZ, FASADE GOSTINSKI LOKAL GRAPA M 1:200

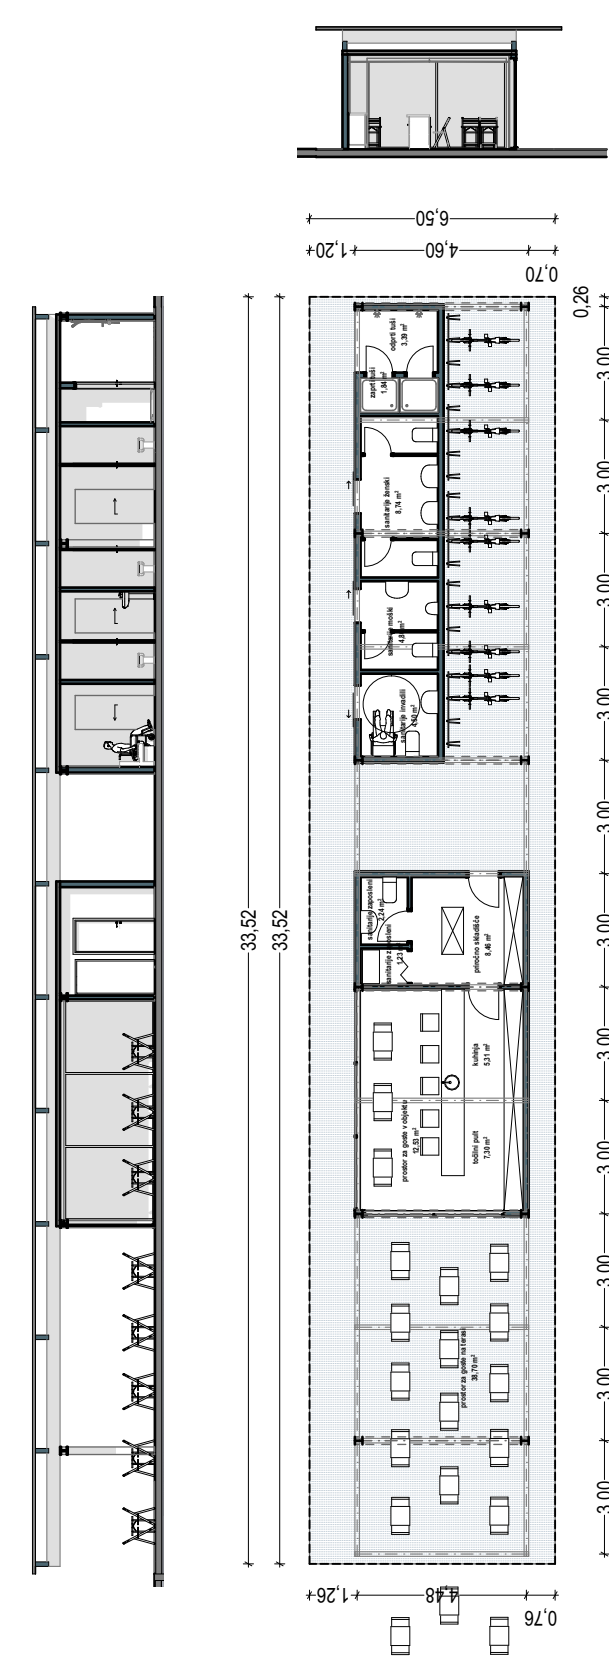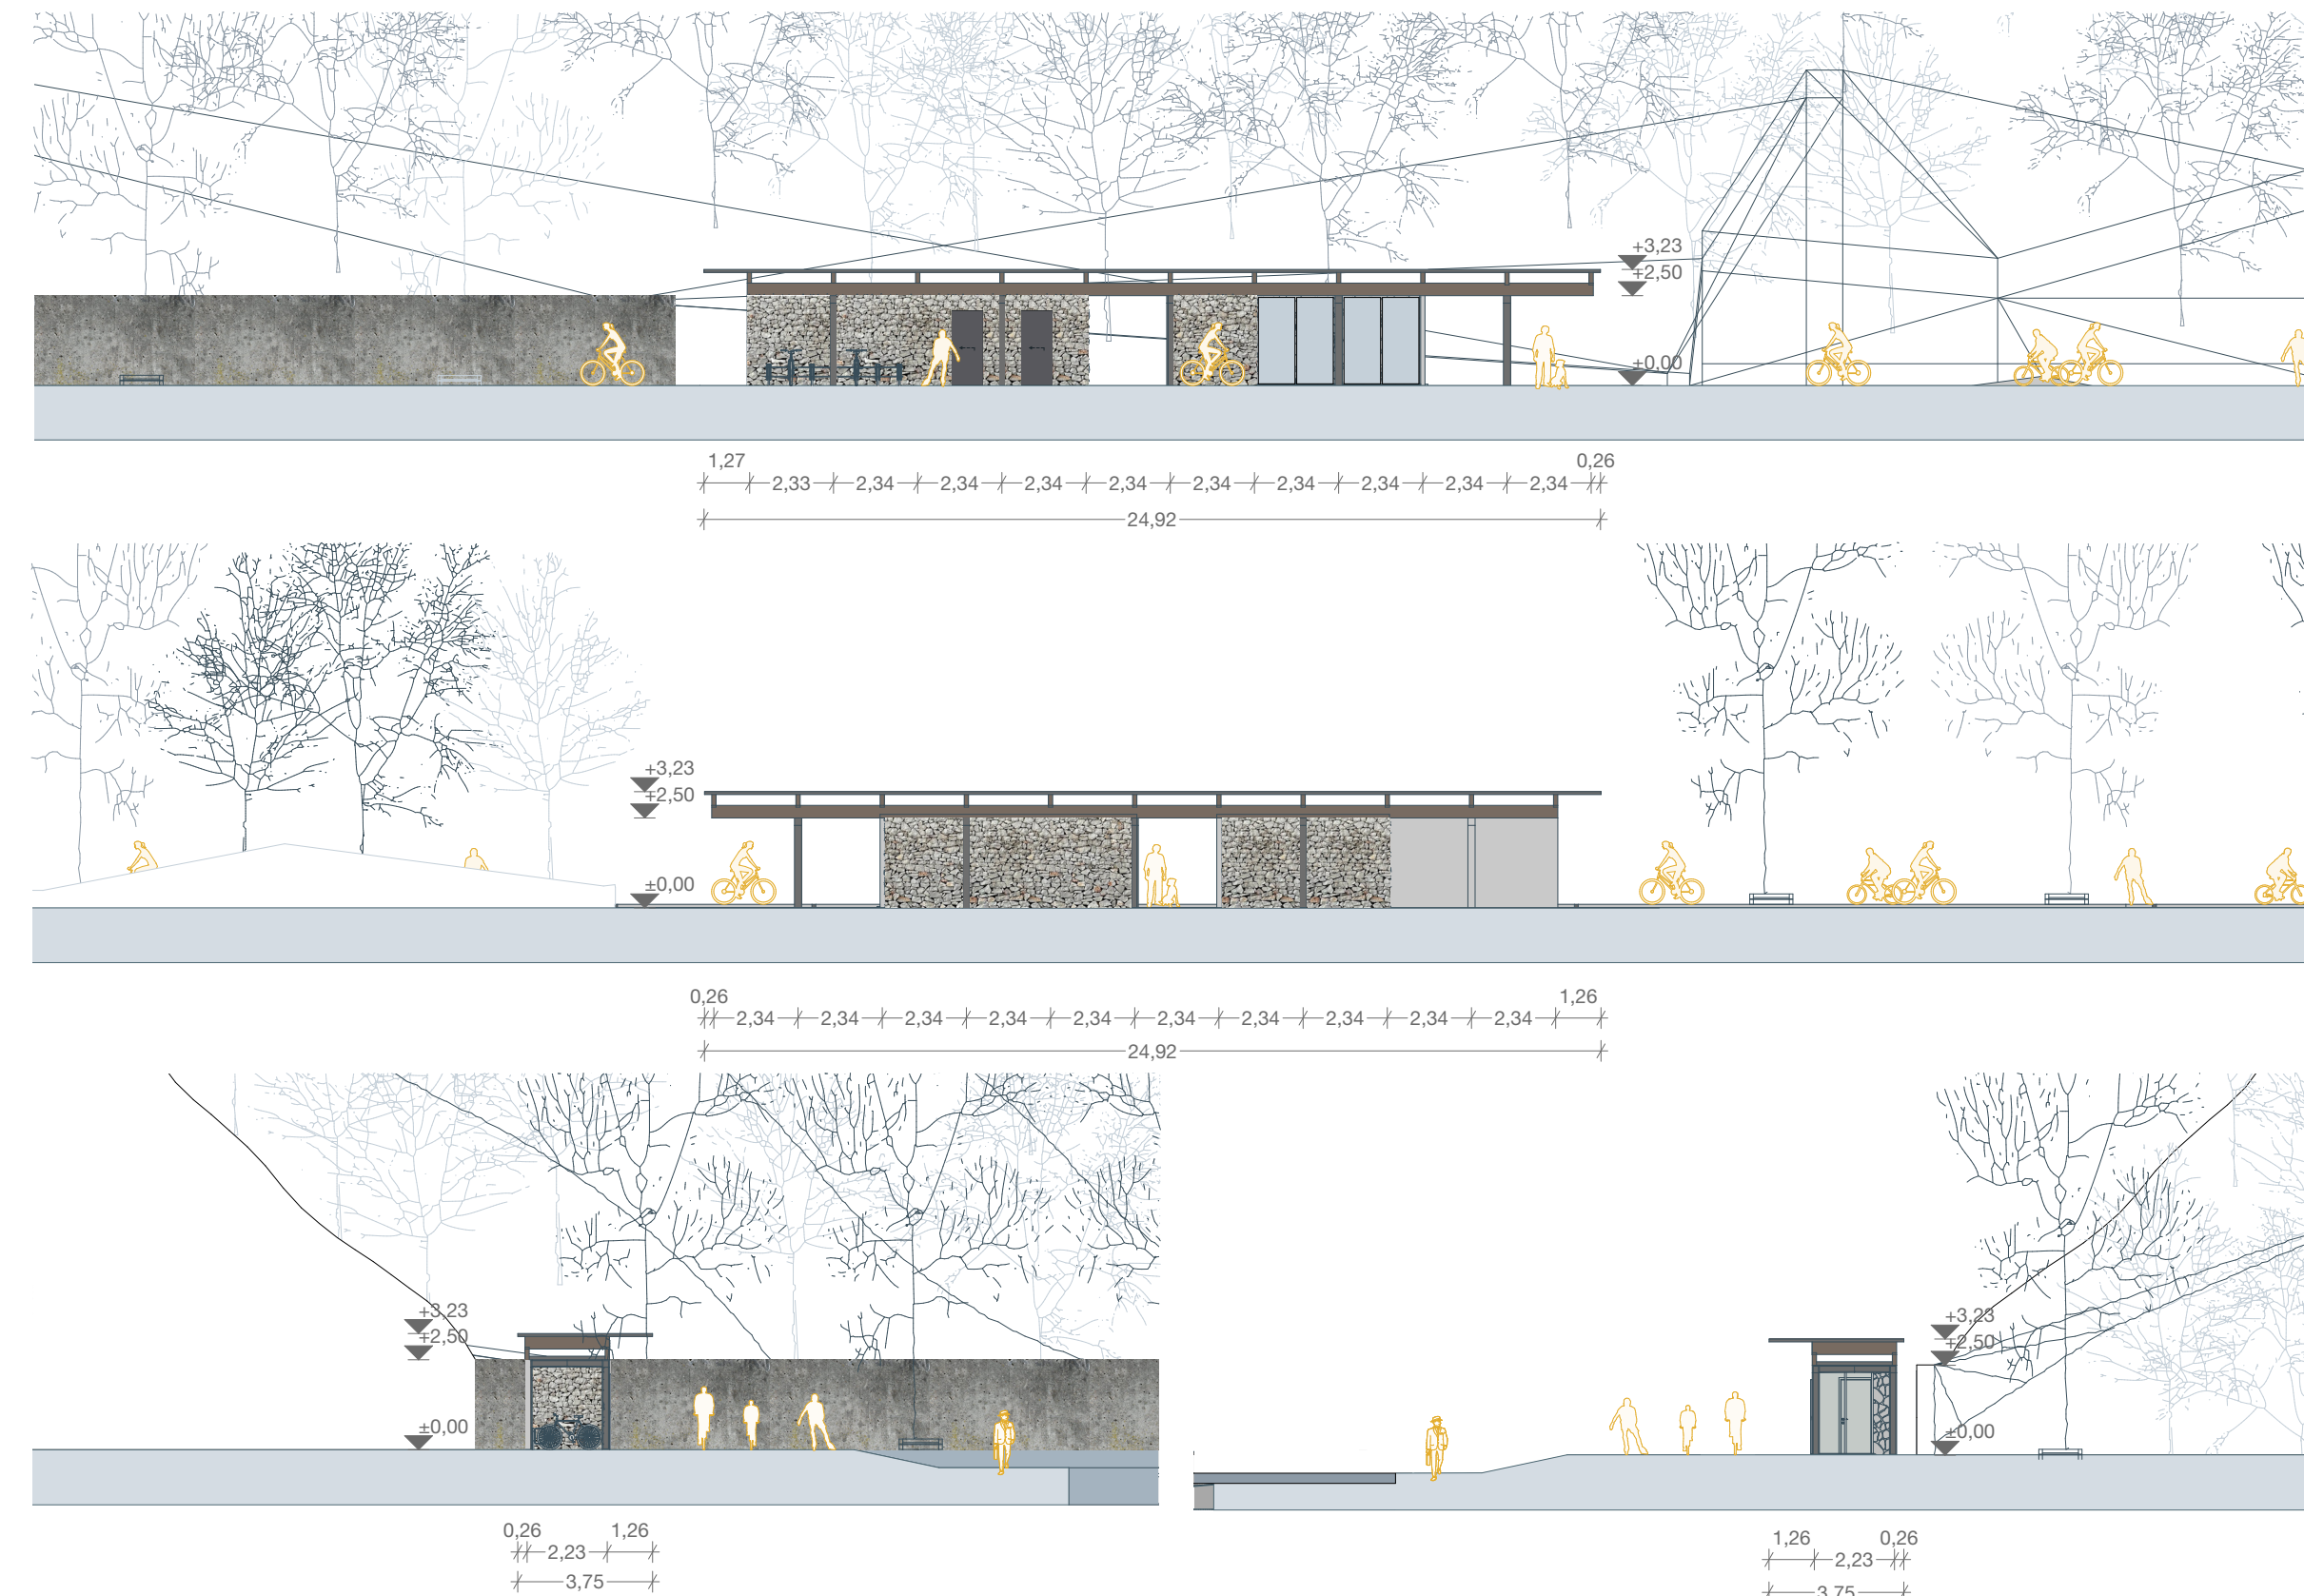


TLORIS, PREREZ, FASADE GOSTINSKI LOKAL JADRANKA M 1:200

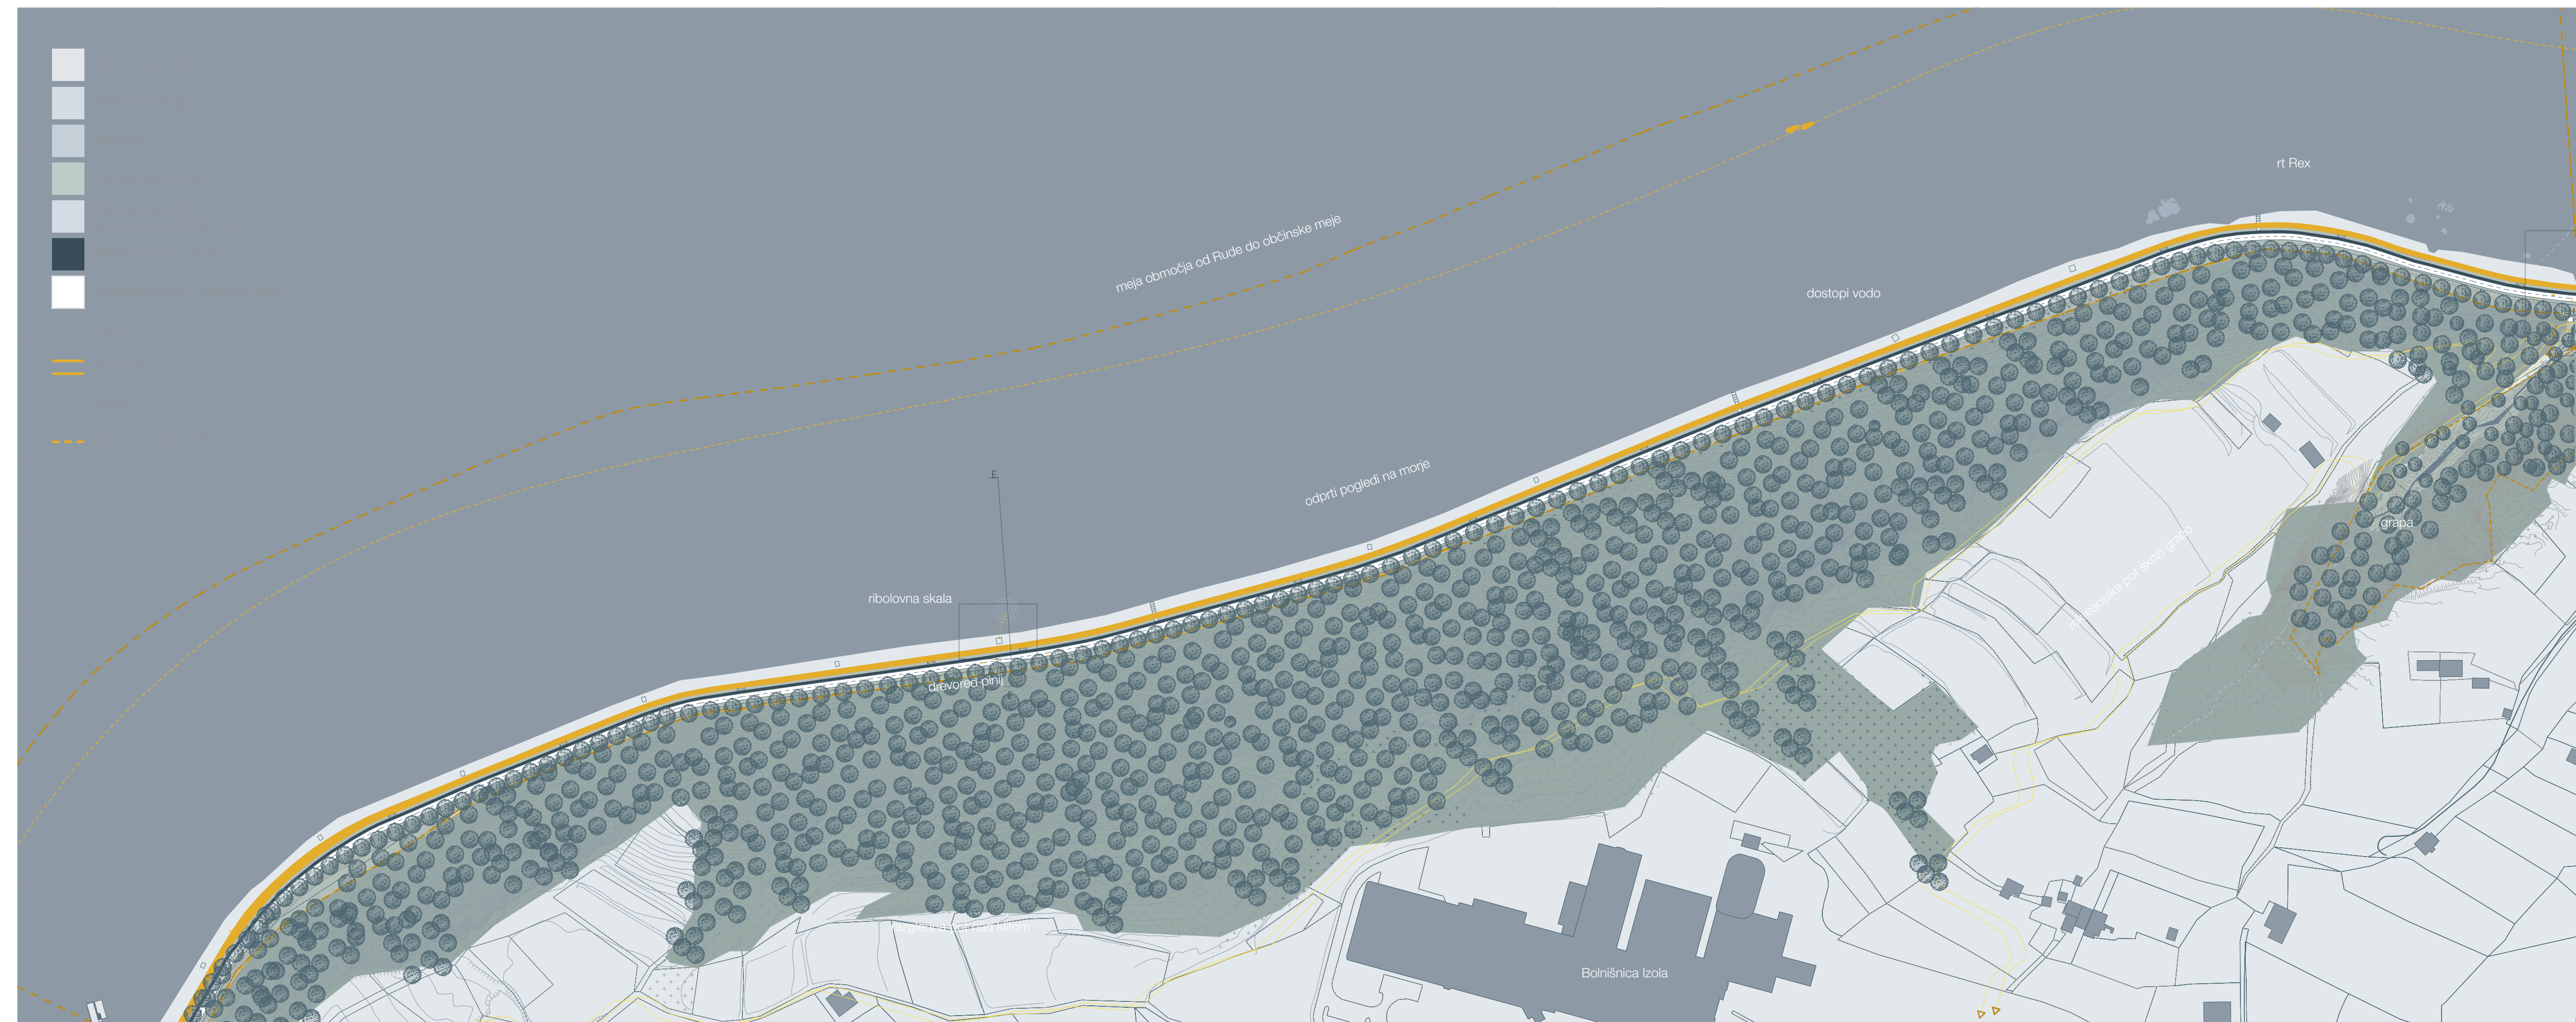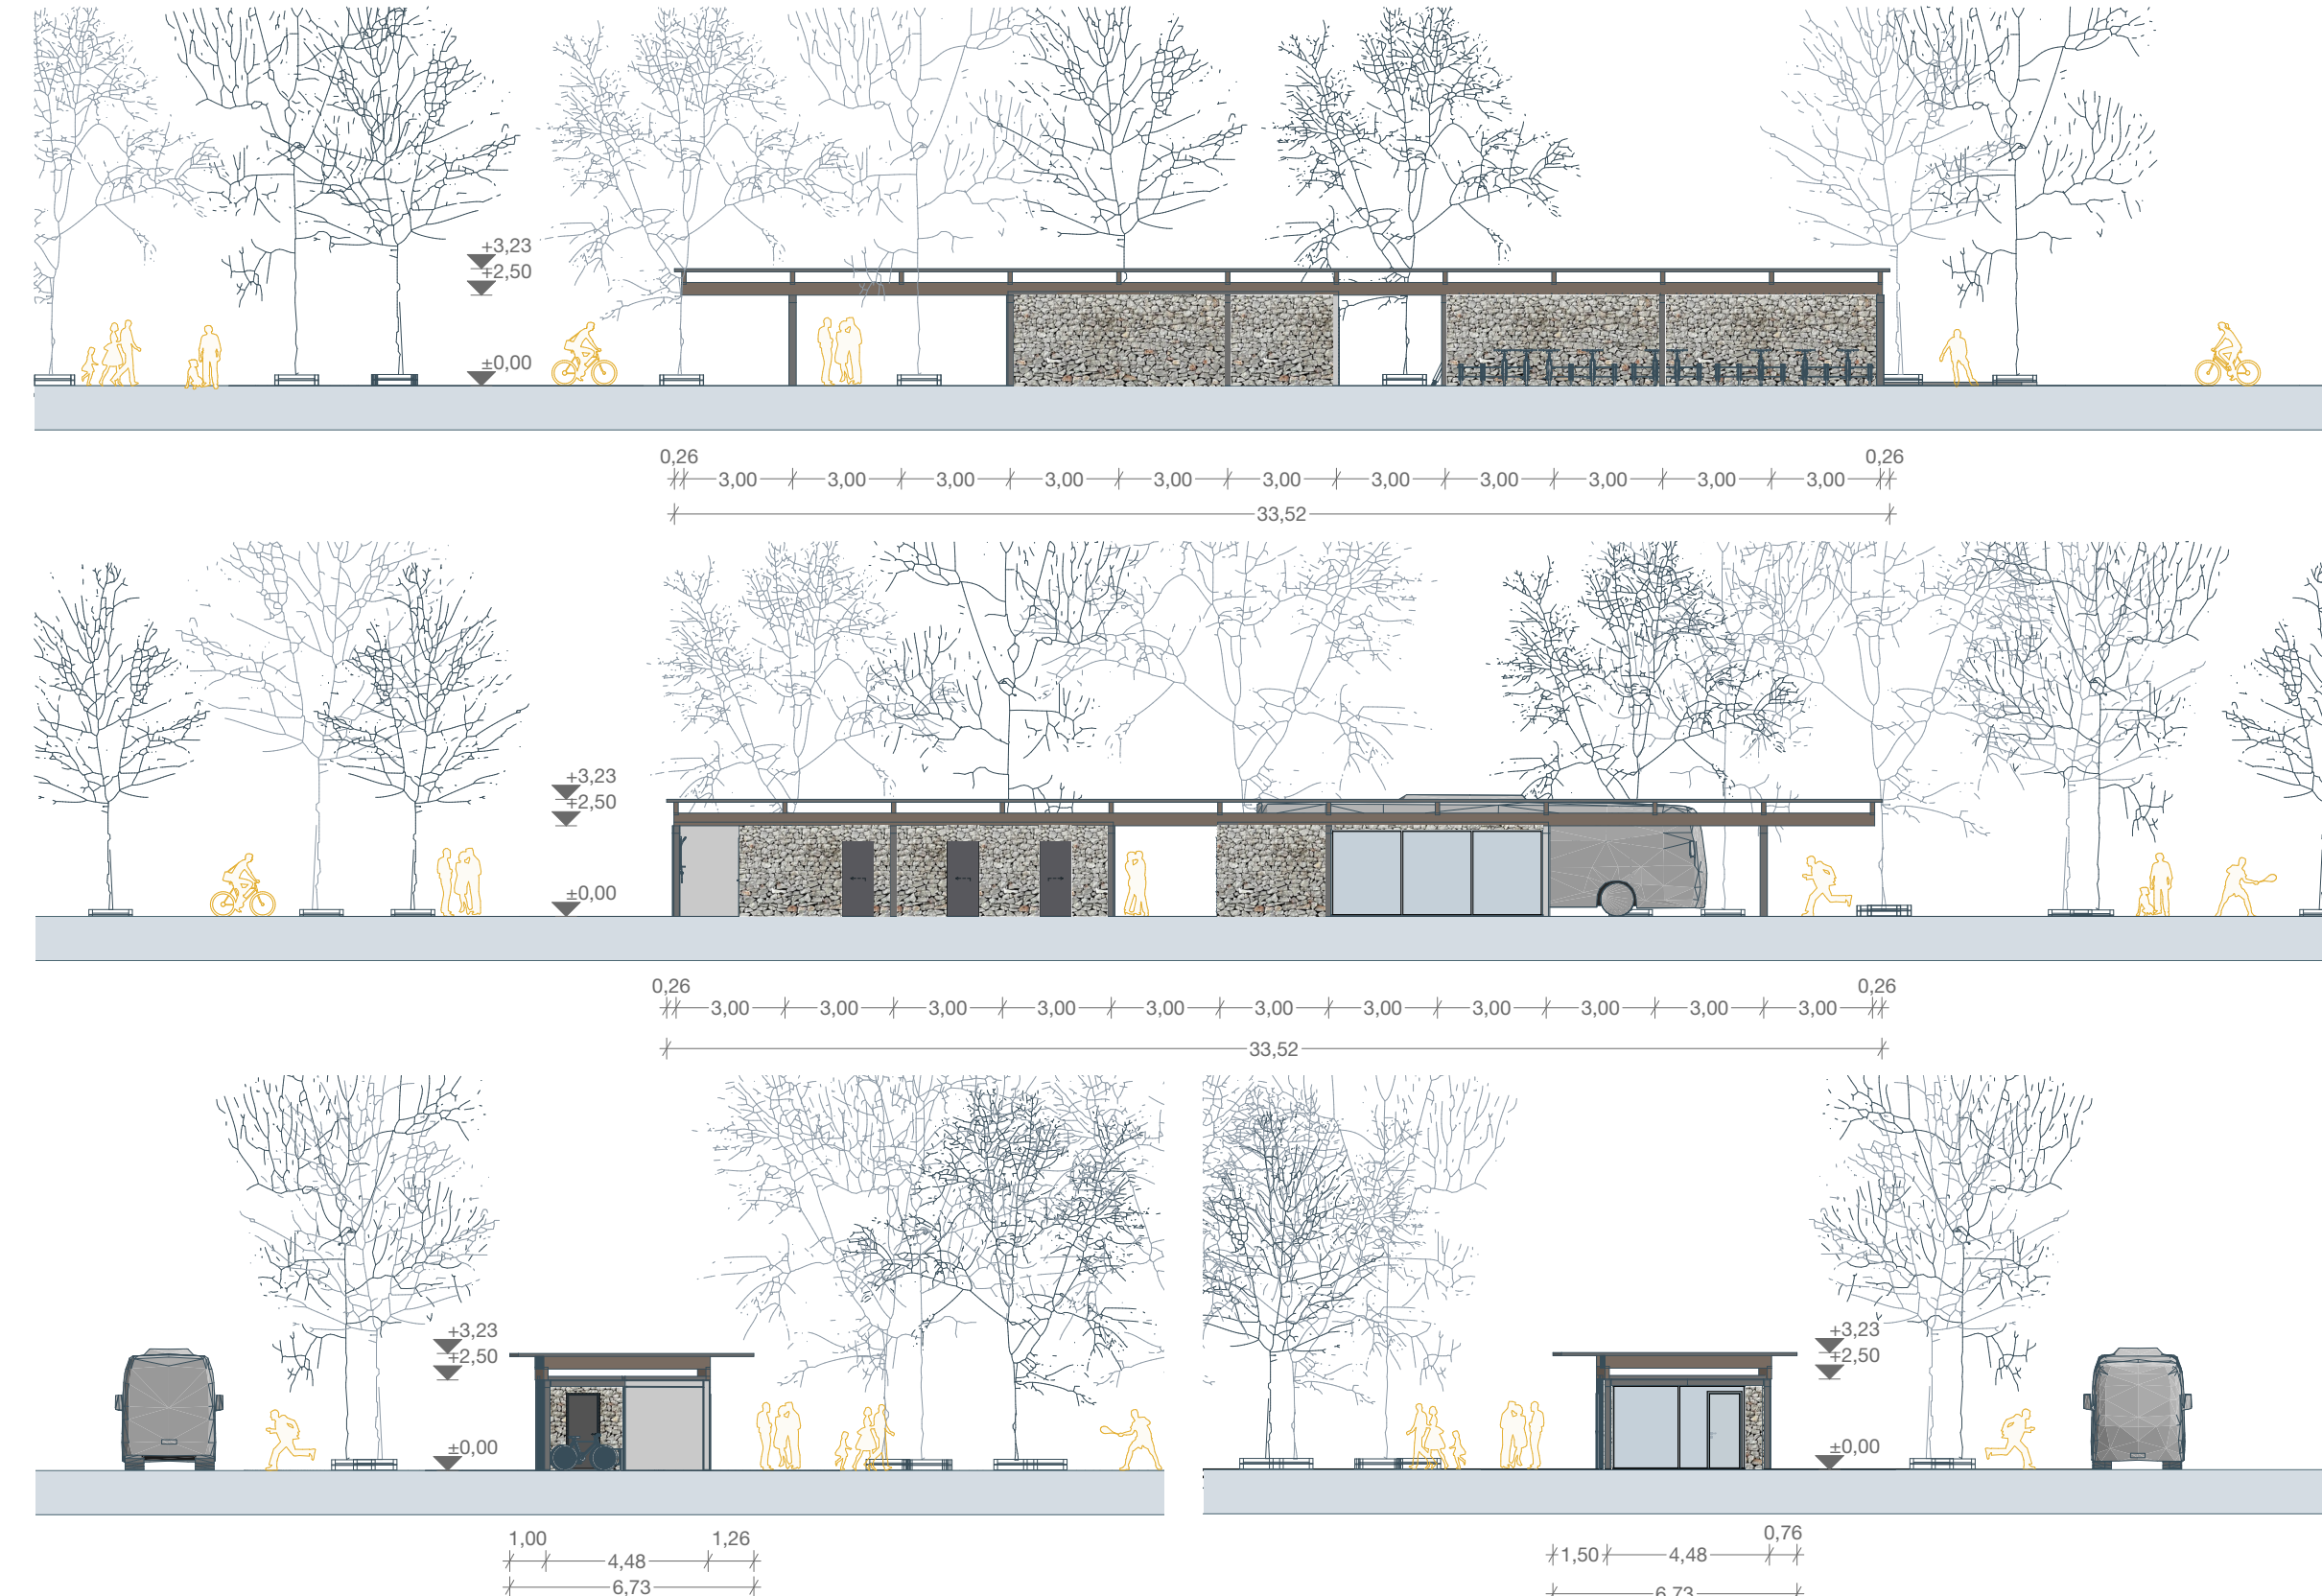


UREDITVENA SITUACIJA OBMOČJE OD RUDE DO MEJE Z MESTNO OBČINO KOPER M:2000

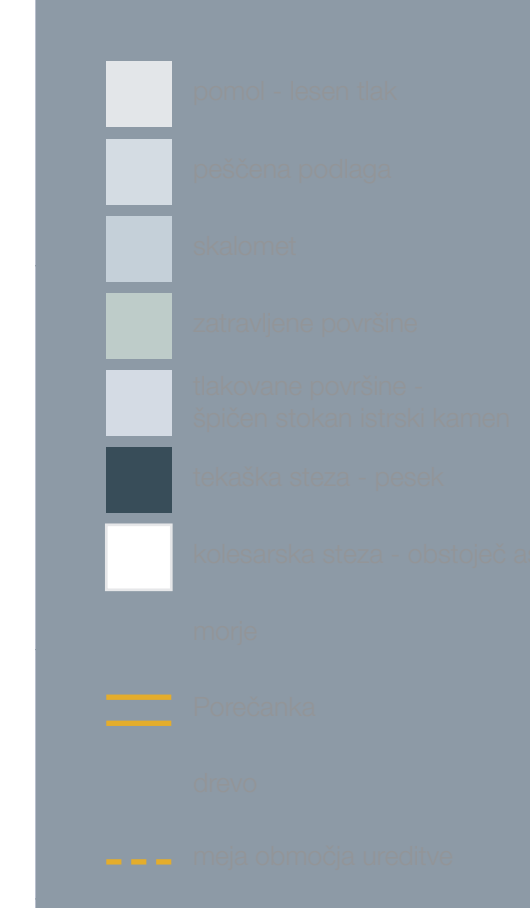


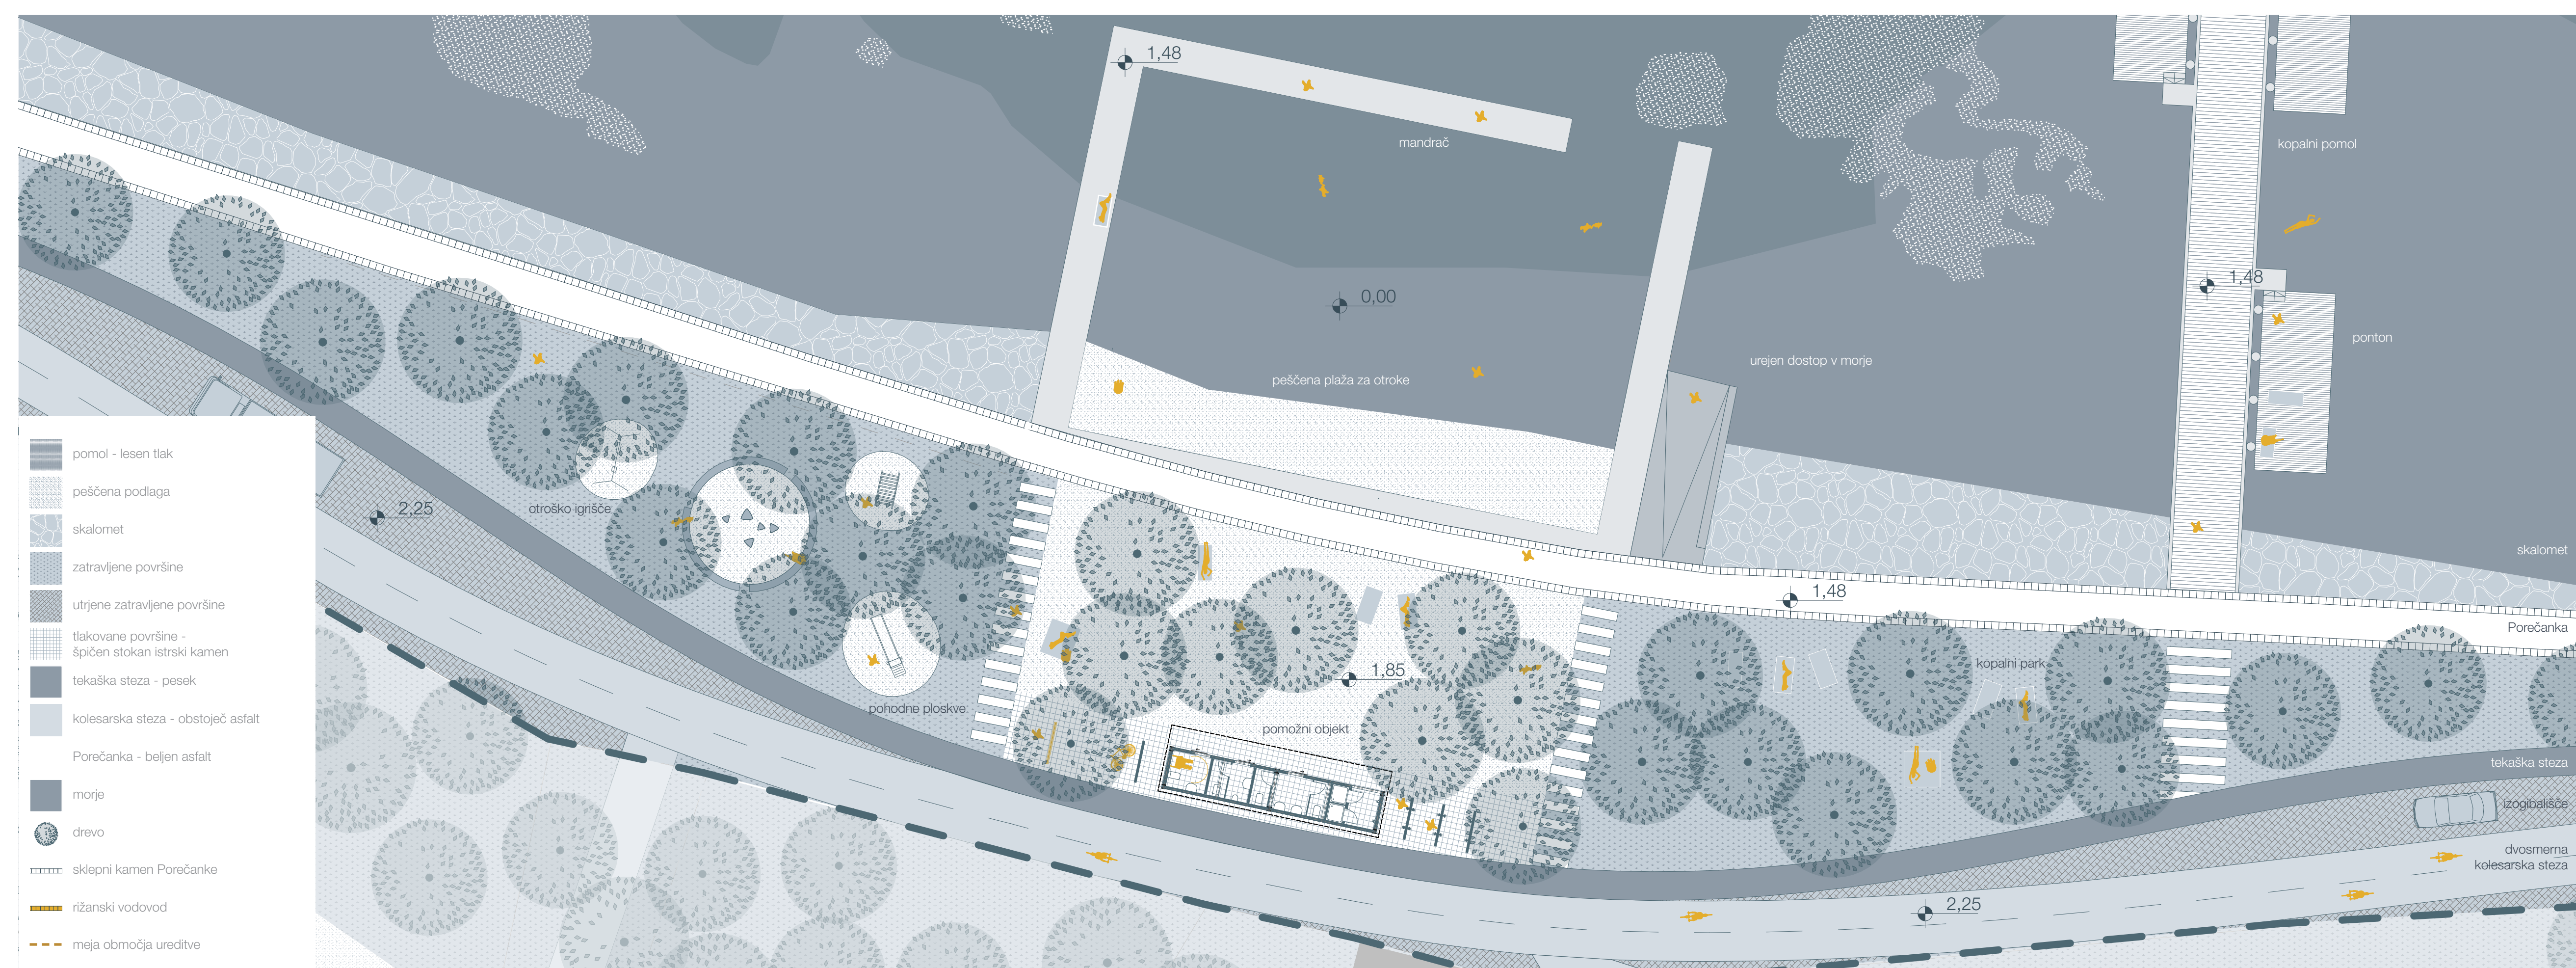


TLORIS - MANDRAČ PRI ŽUSTERNI M 1:200

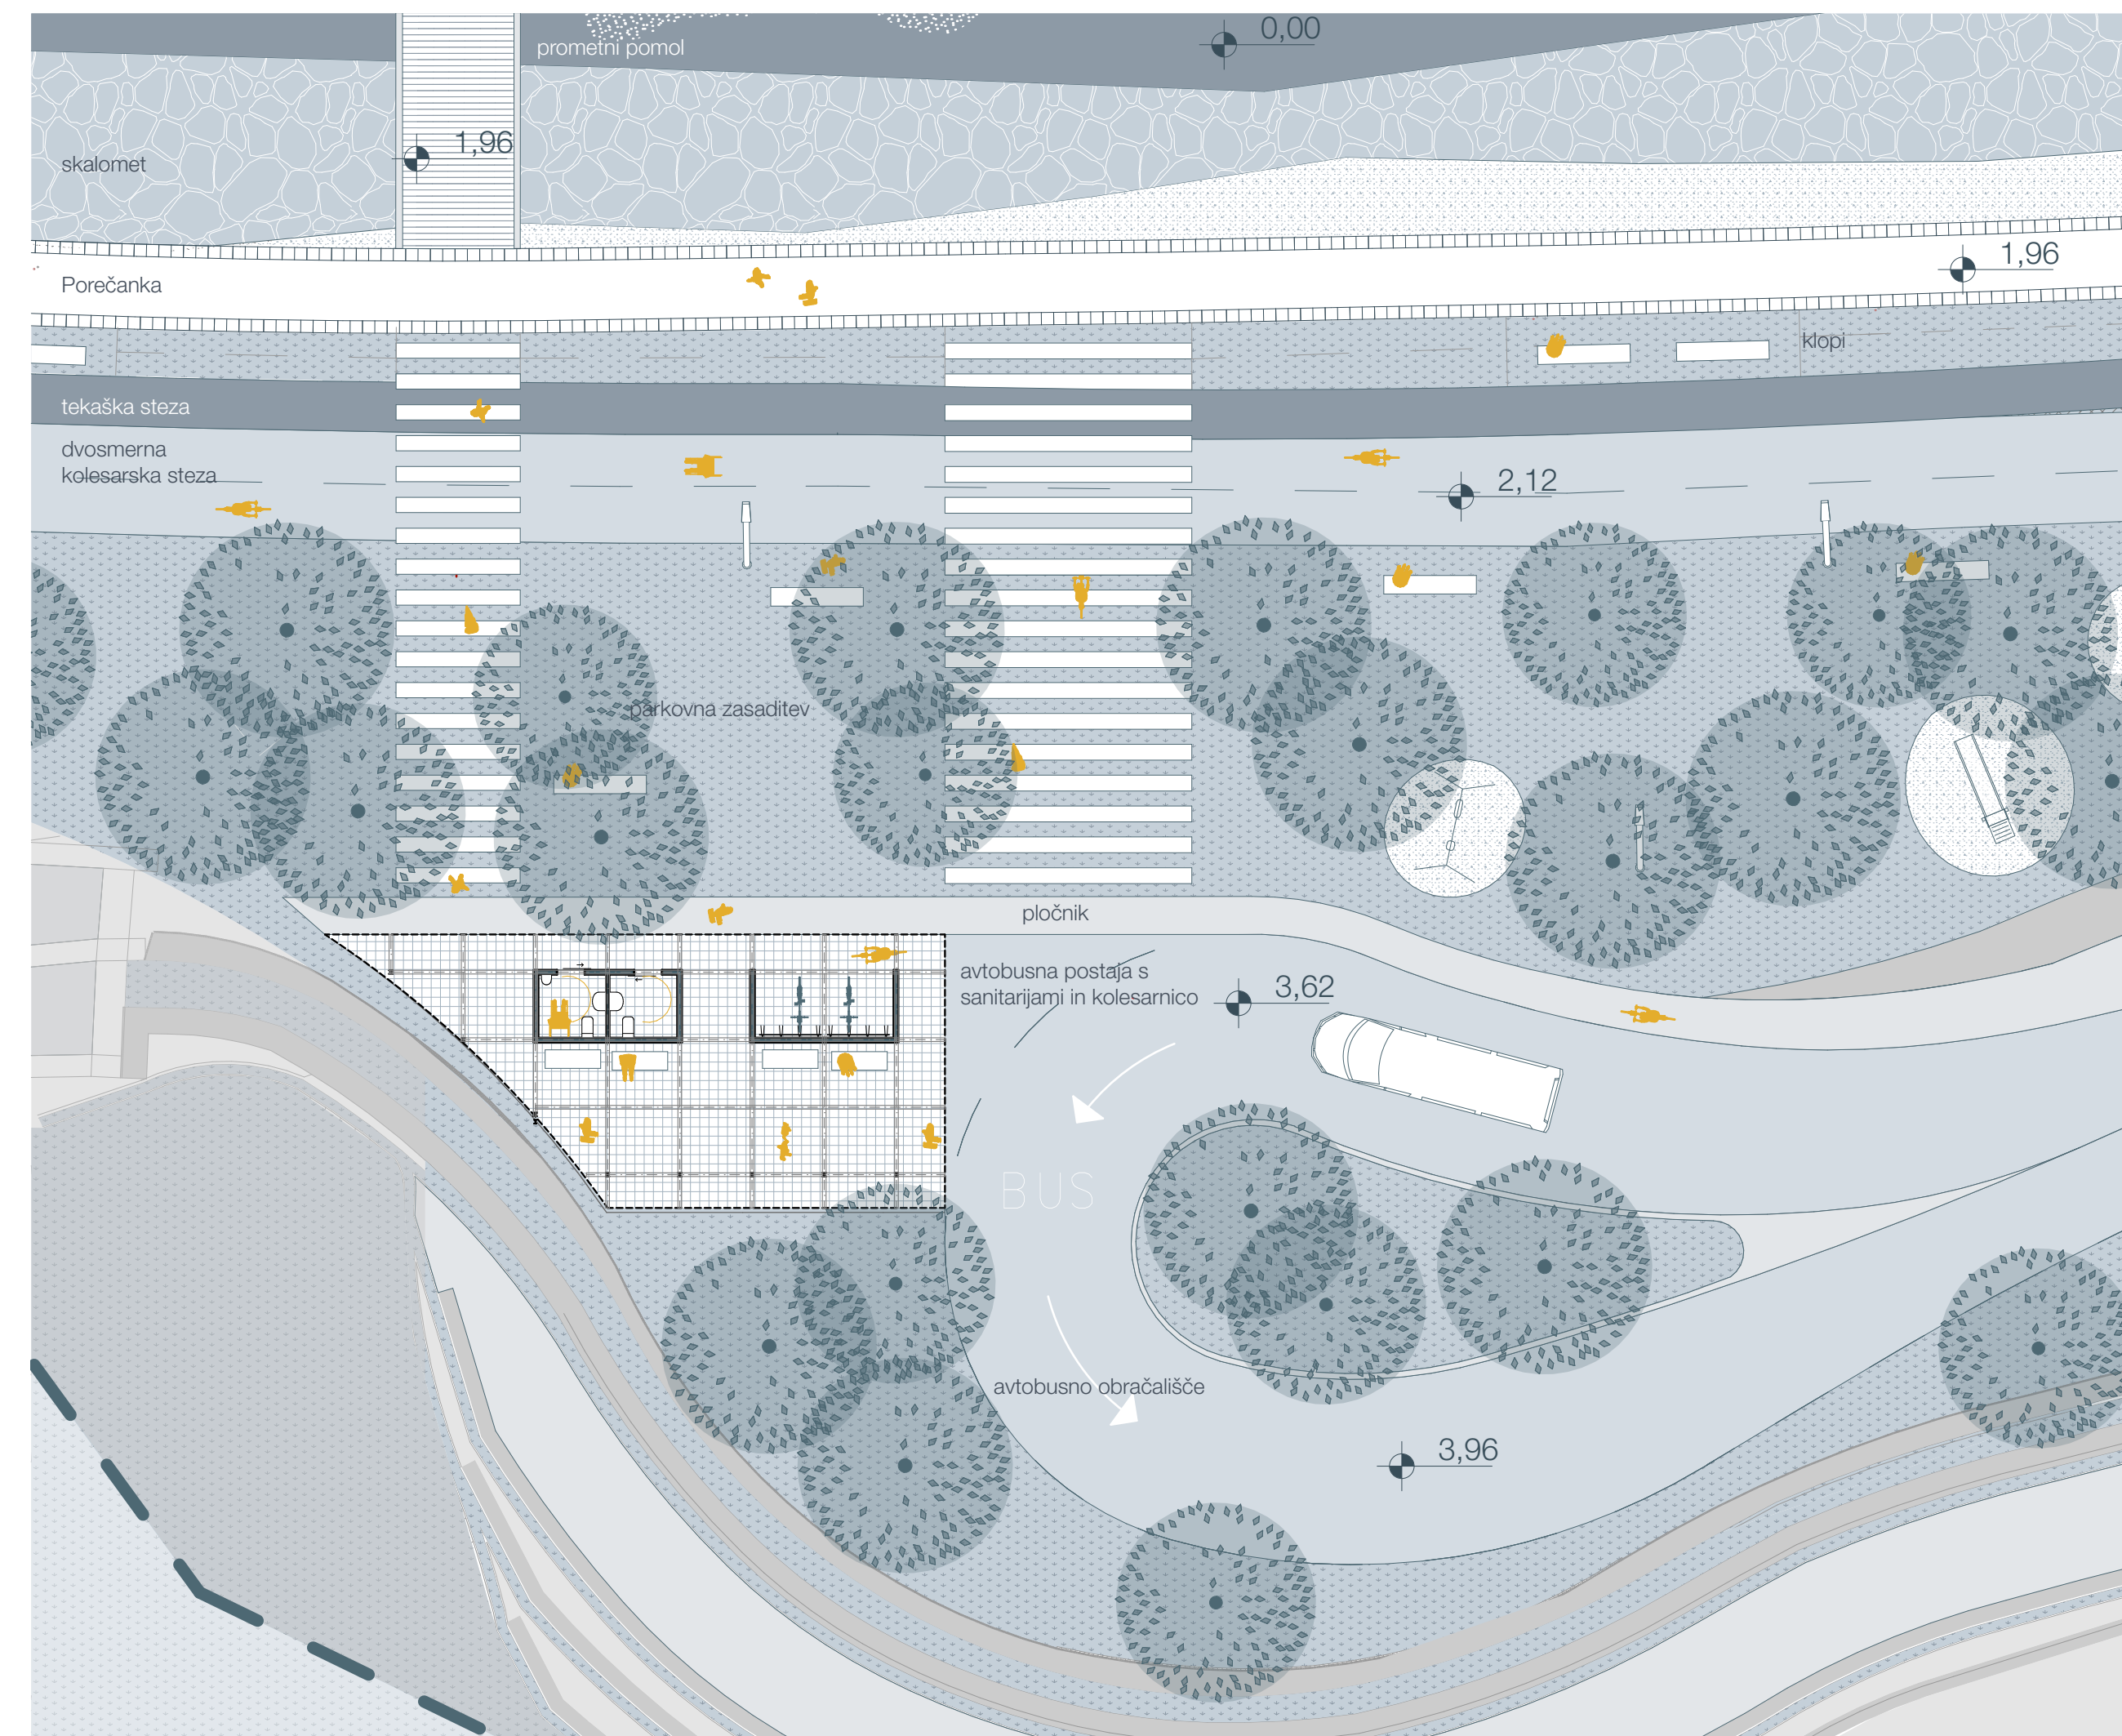


TLORIS - KROŽNA CESTA M 1:200

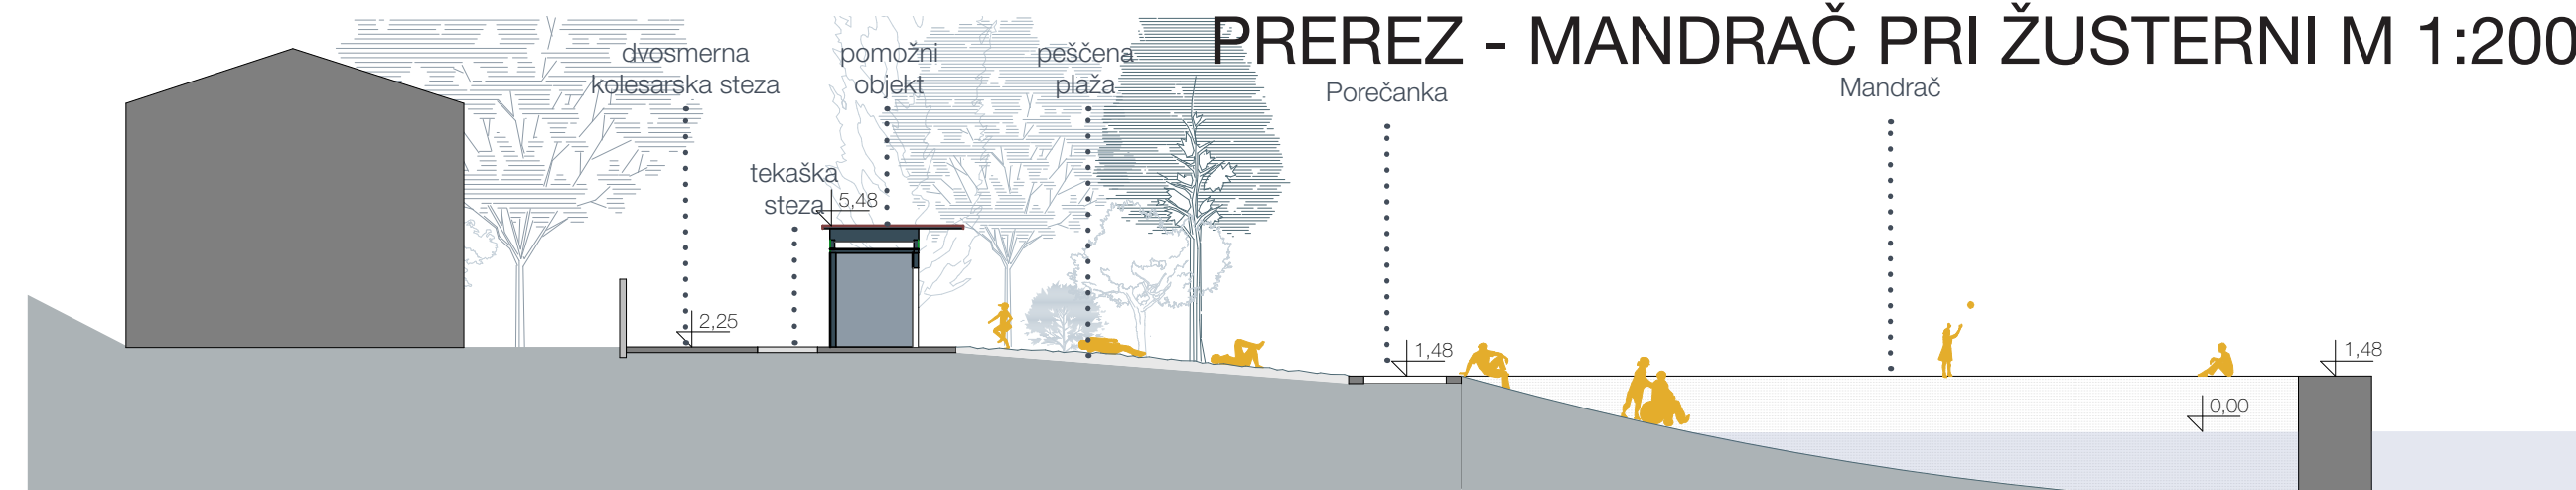

PREREZ - MANDRAČ PRI ŽUSTERNI M 1:200


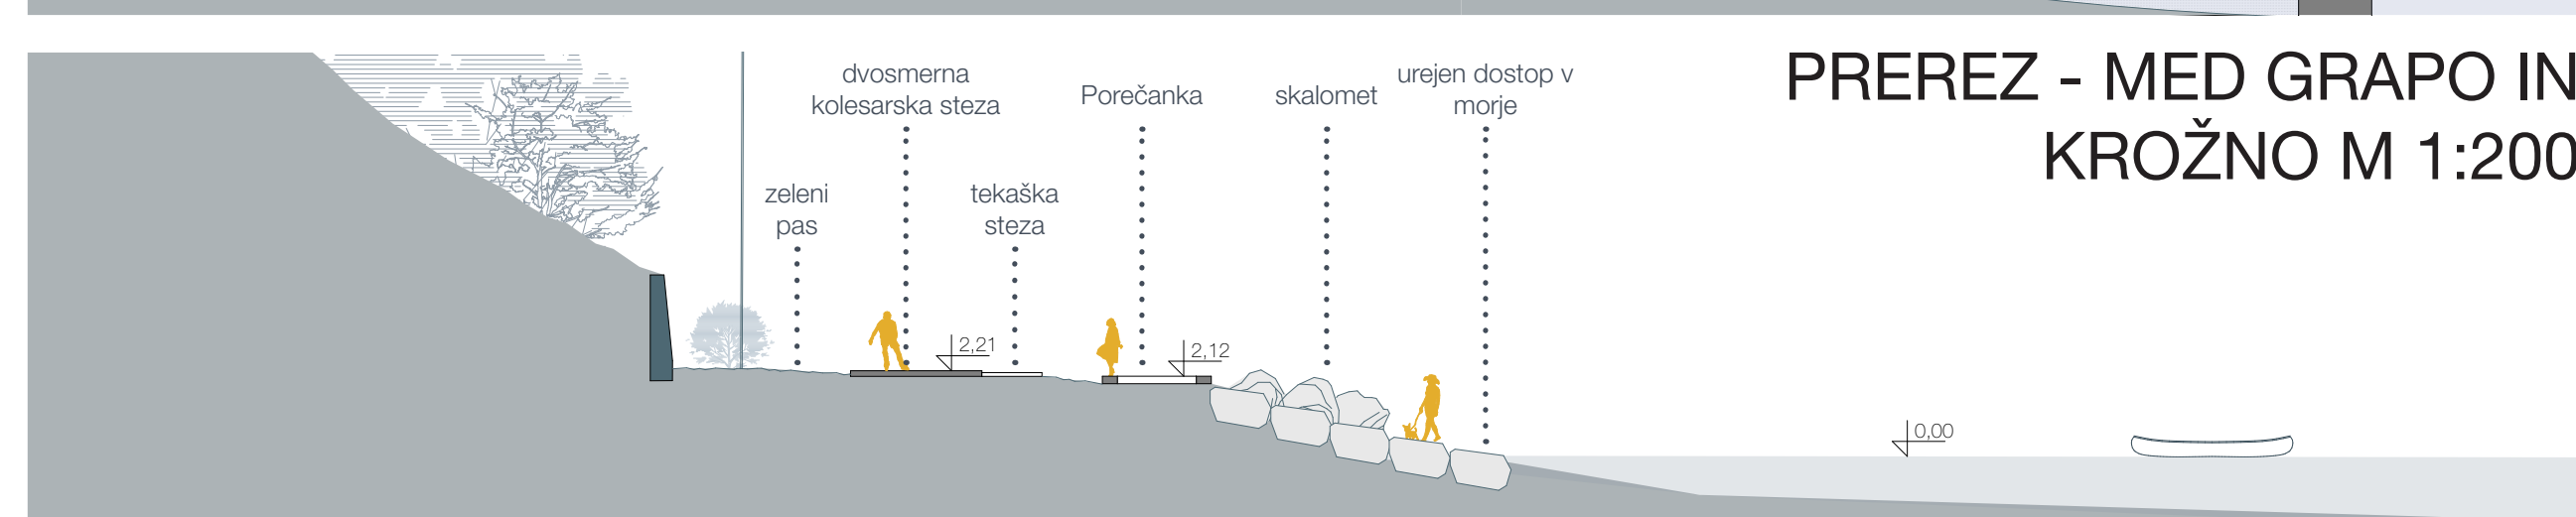


PREREZ - MED GRAPO IN KROŽNO M 1:200

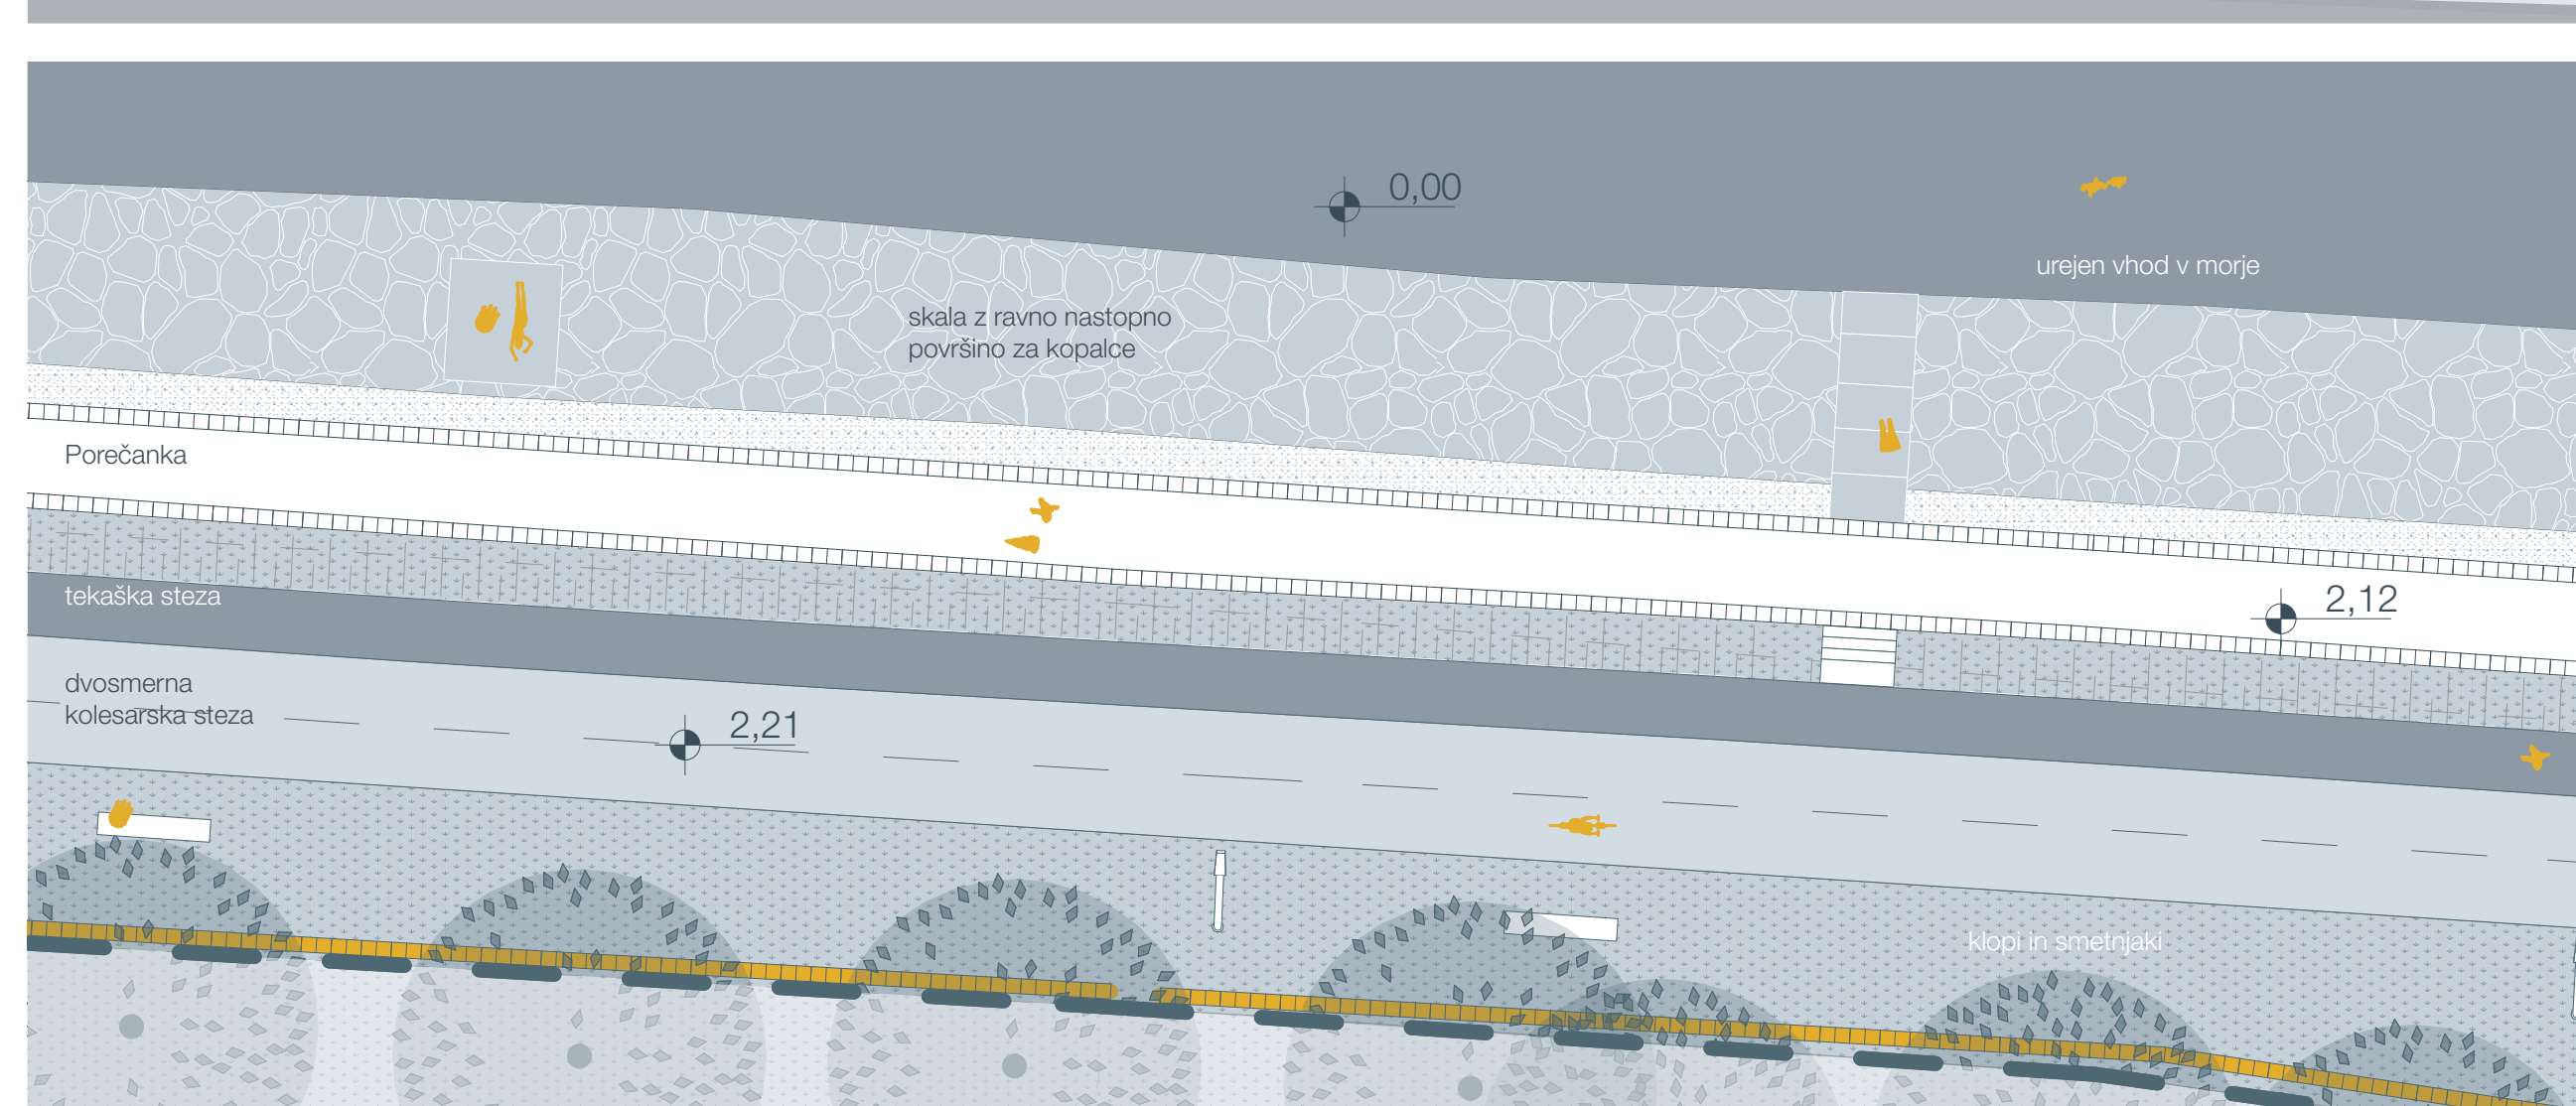


TLORIS - MED GRAPO IN KROŽNO M 1:200


PREREZ - KROŽNA CESTA M 1:200

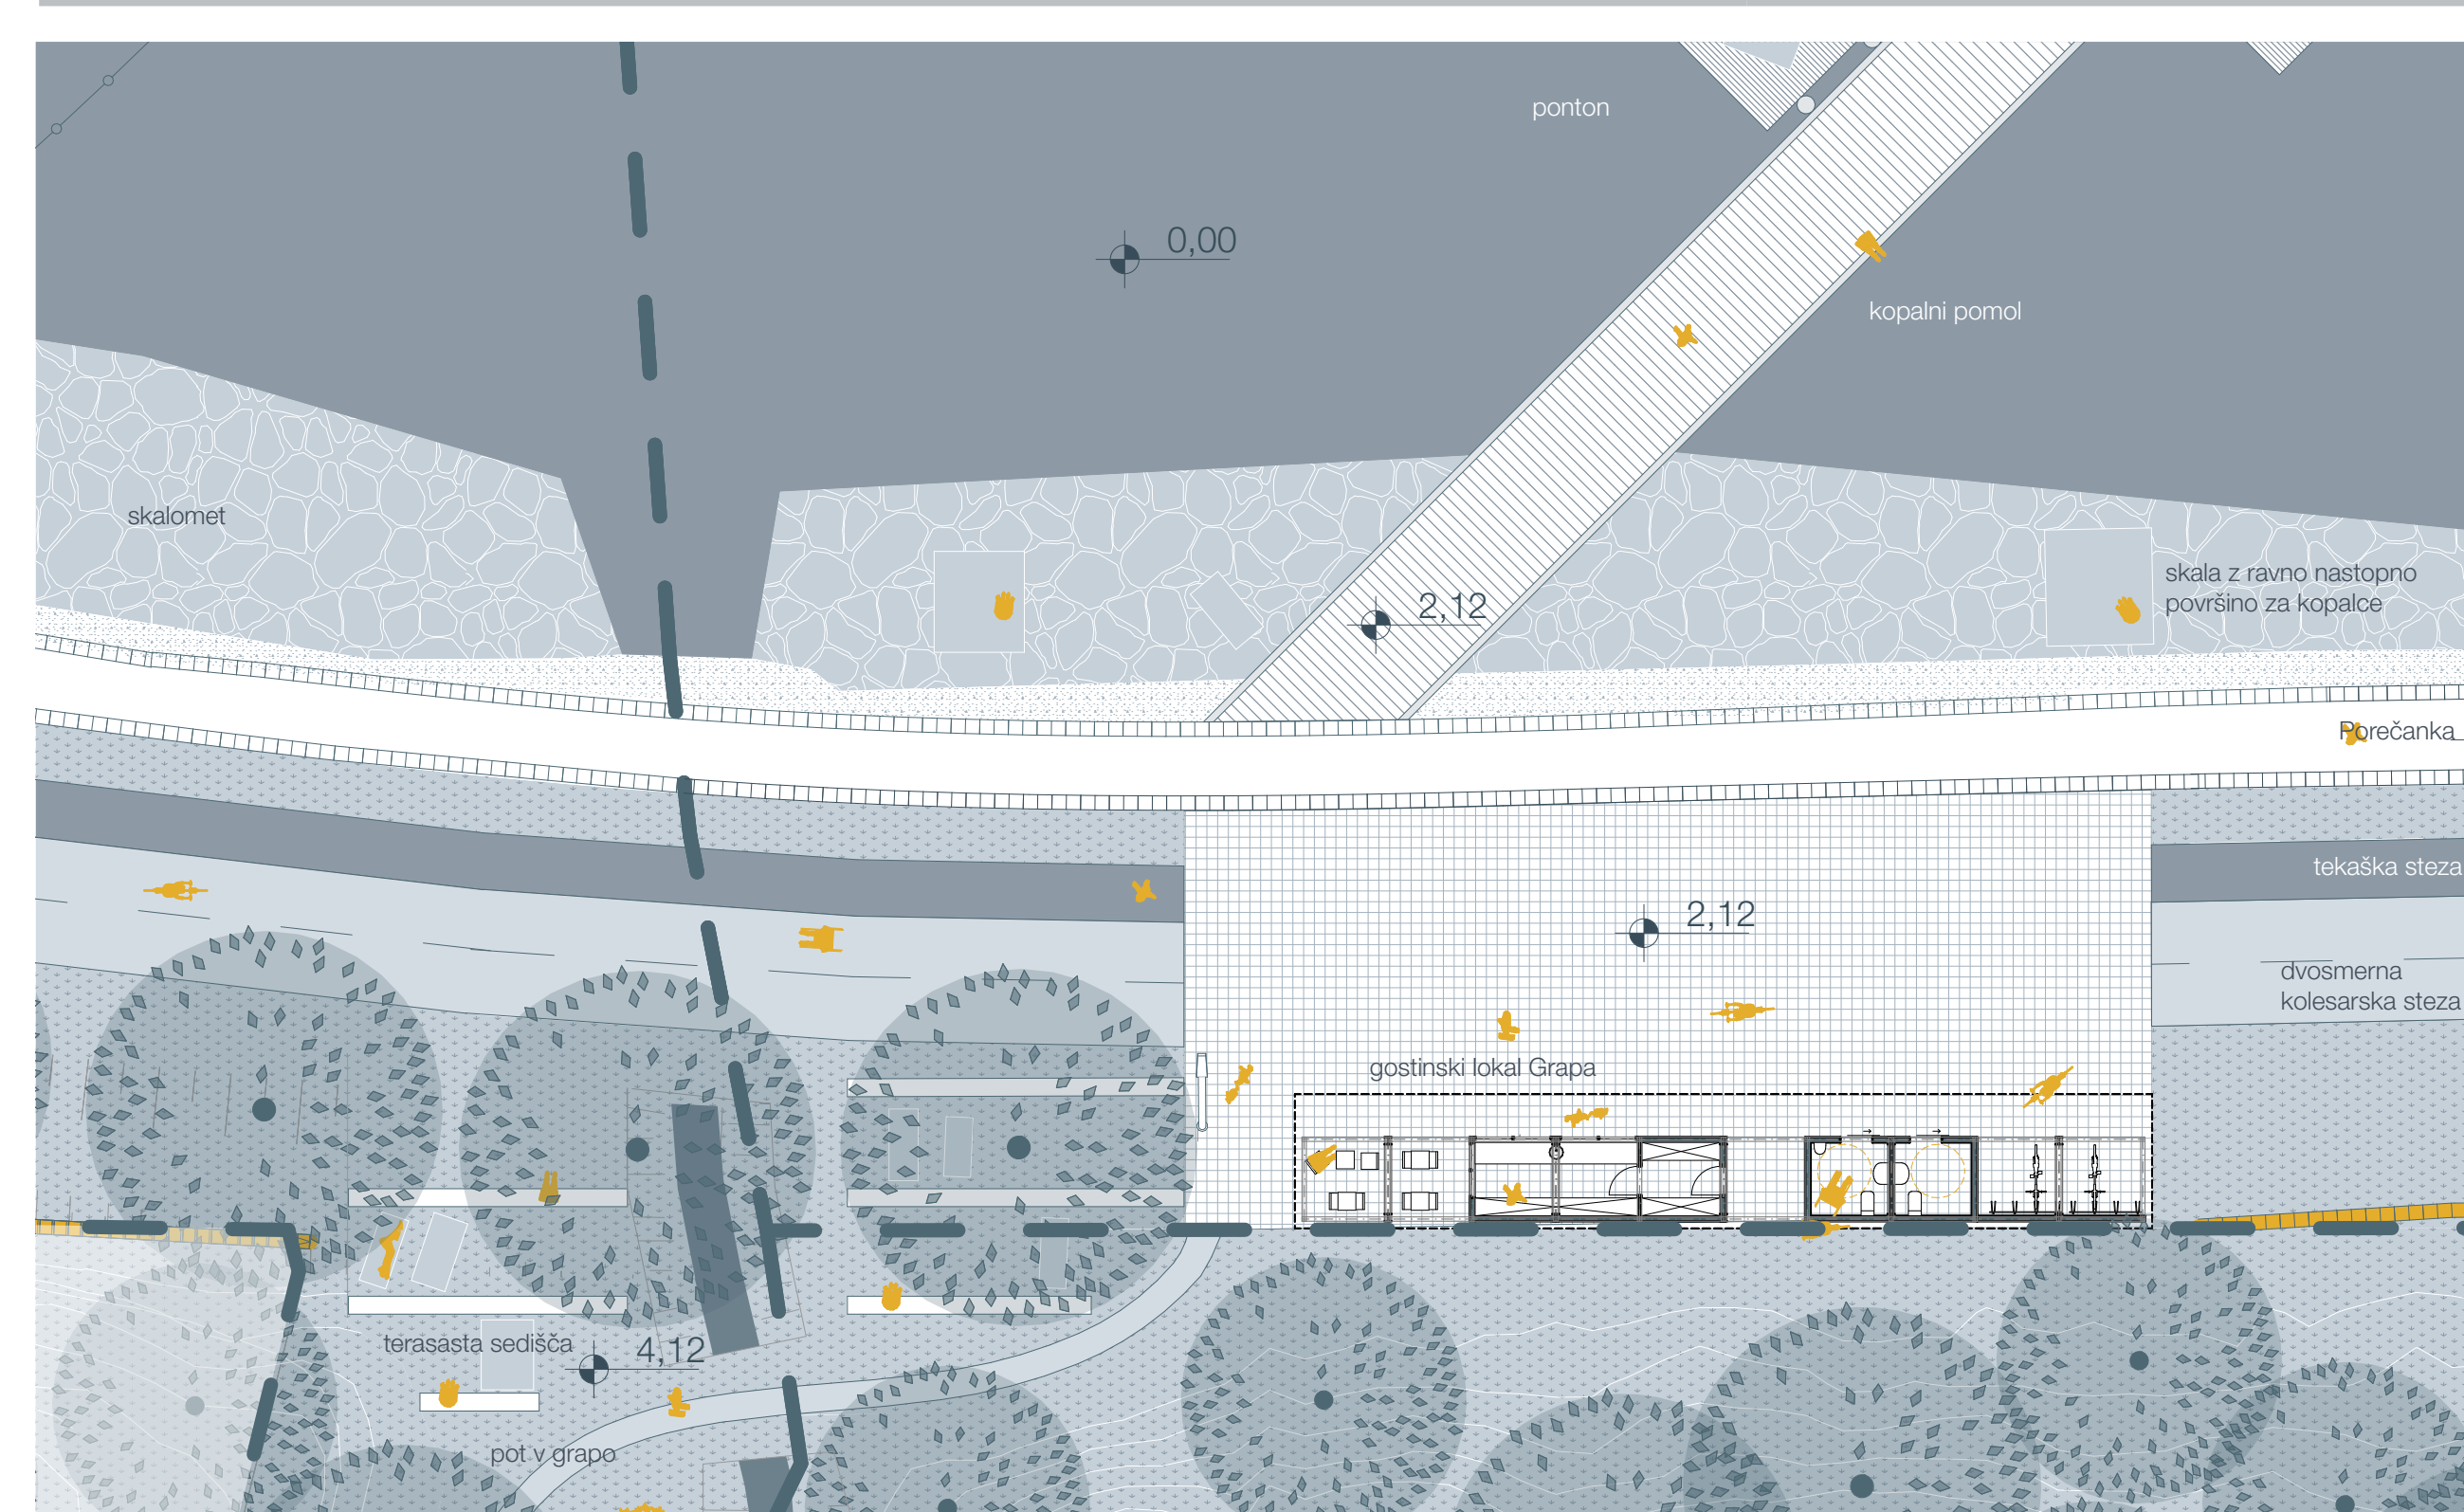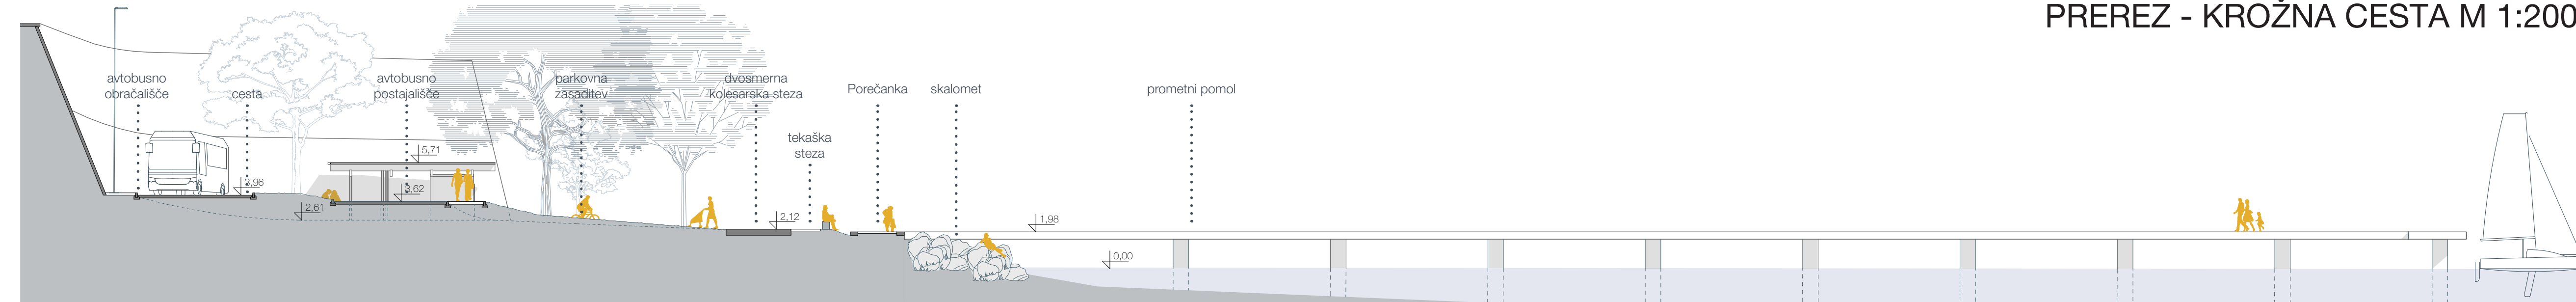


TLORIS - GRAPA M 1:200

PREREZ - GRAPA M 1:200

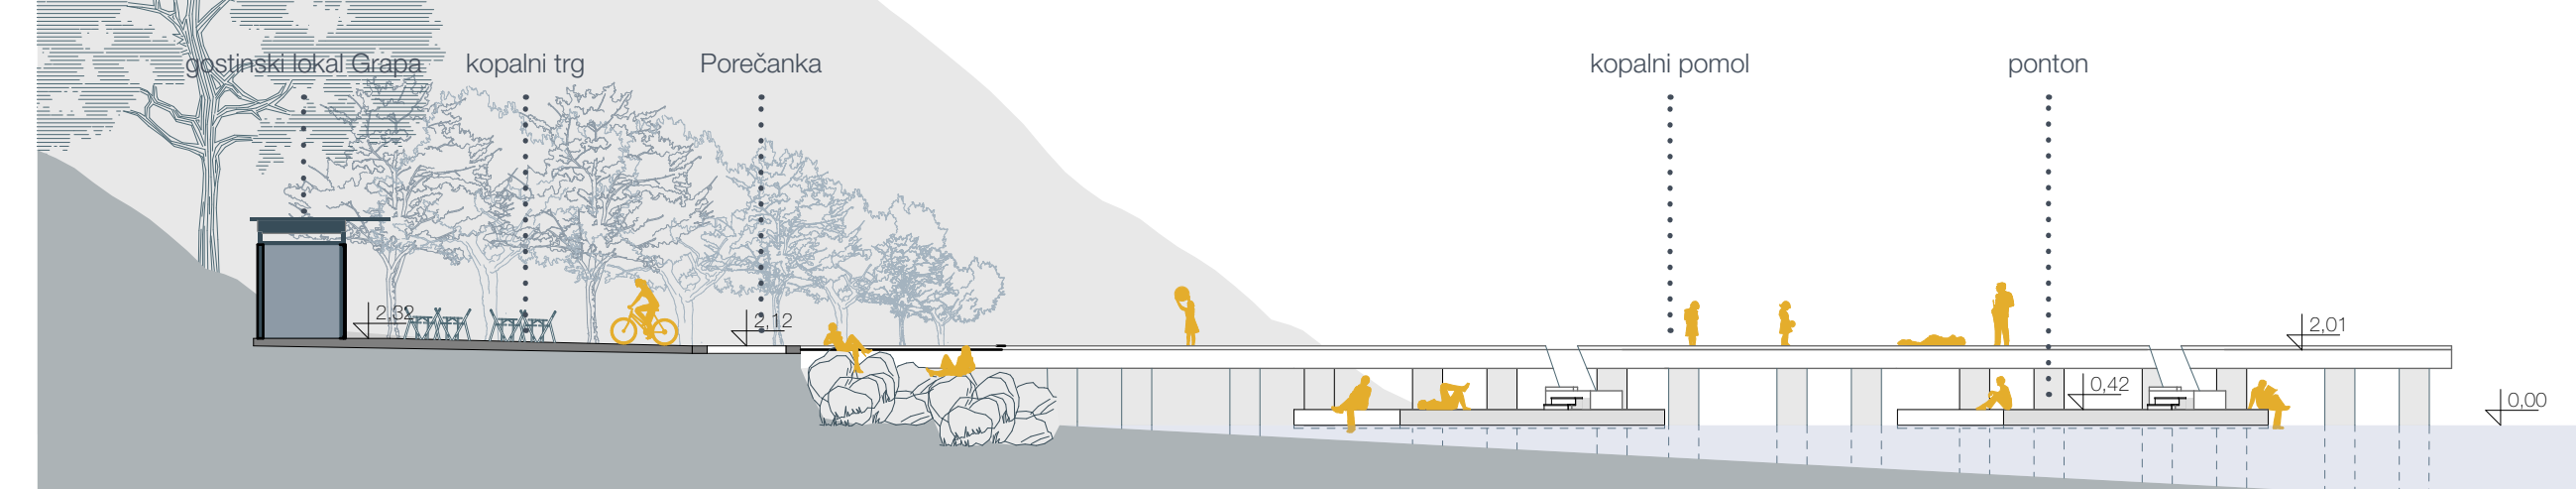


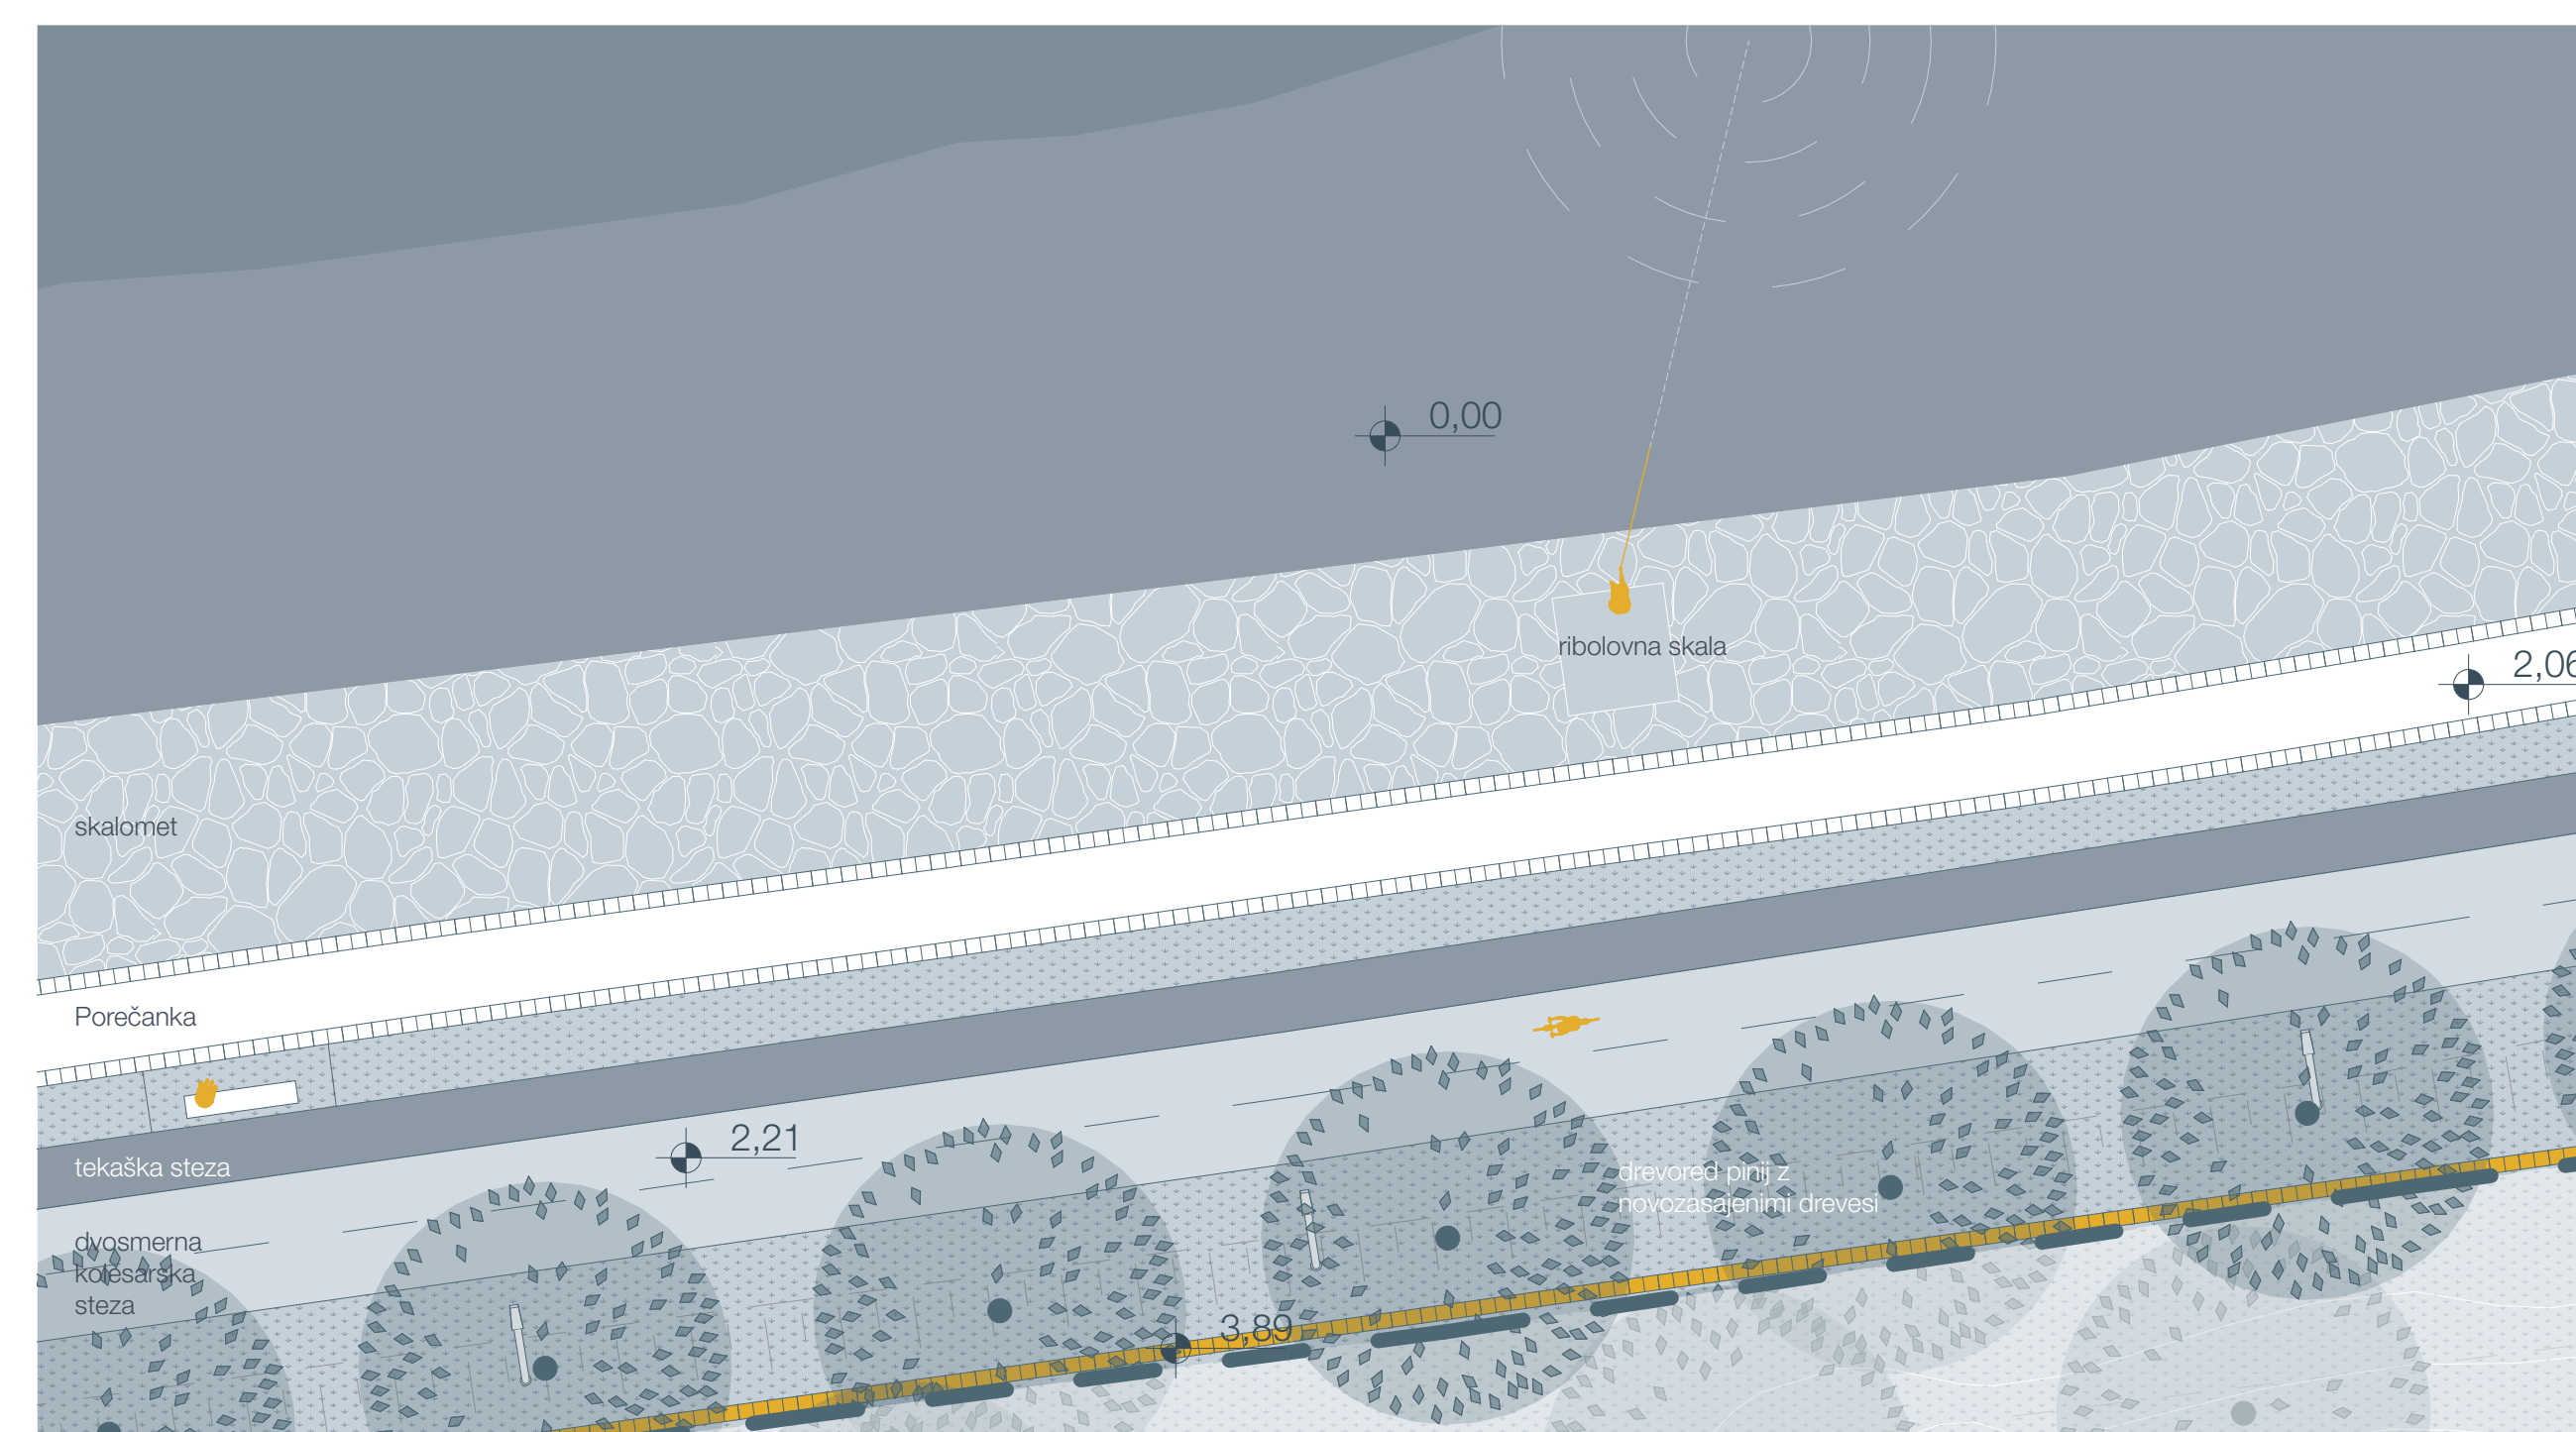


TLORIS - POD KLIFOM M 1:200

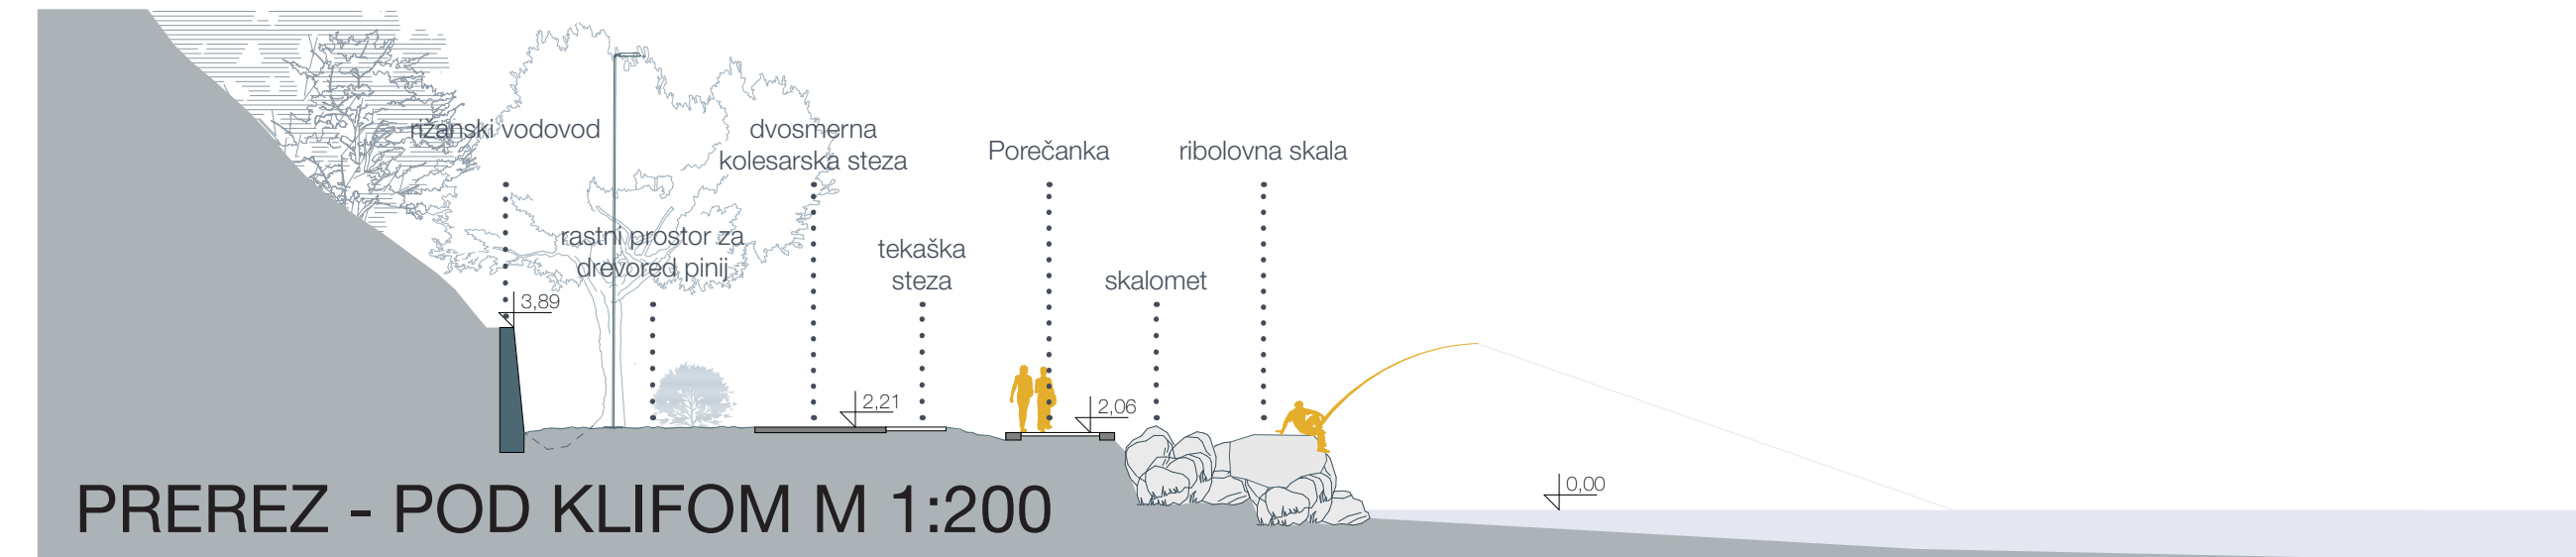


PREREZ - POD KLIFOM M 1:200

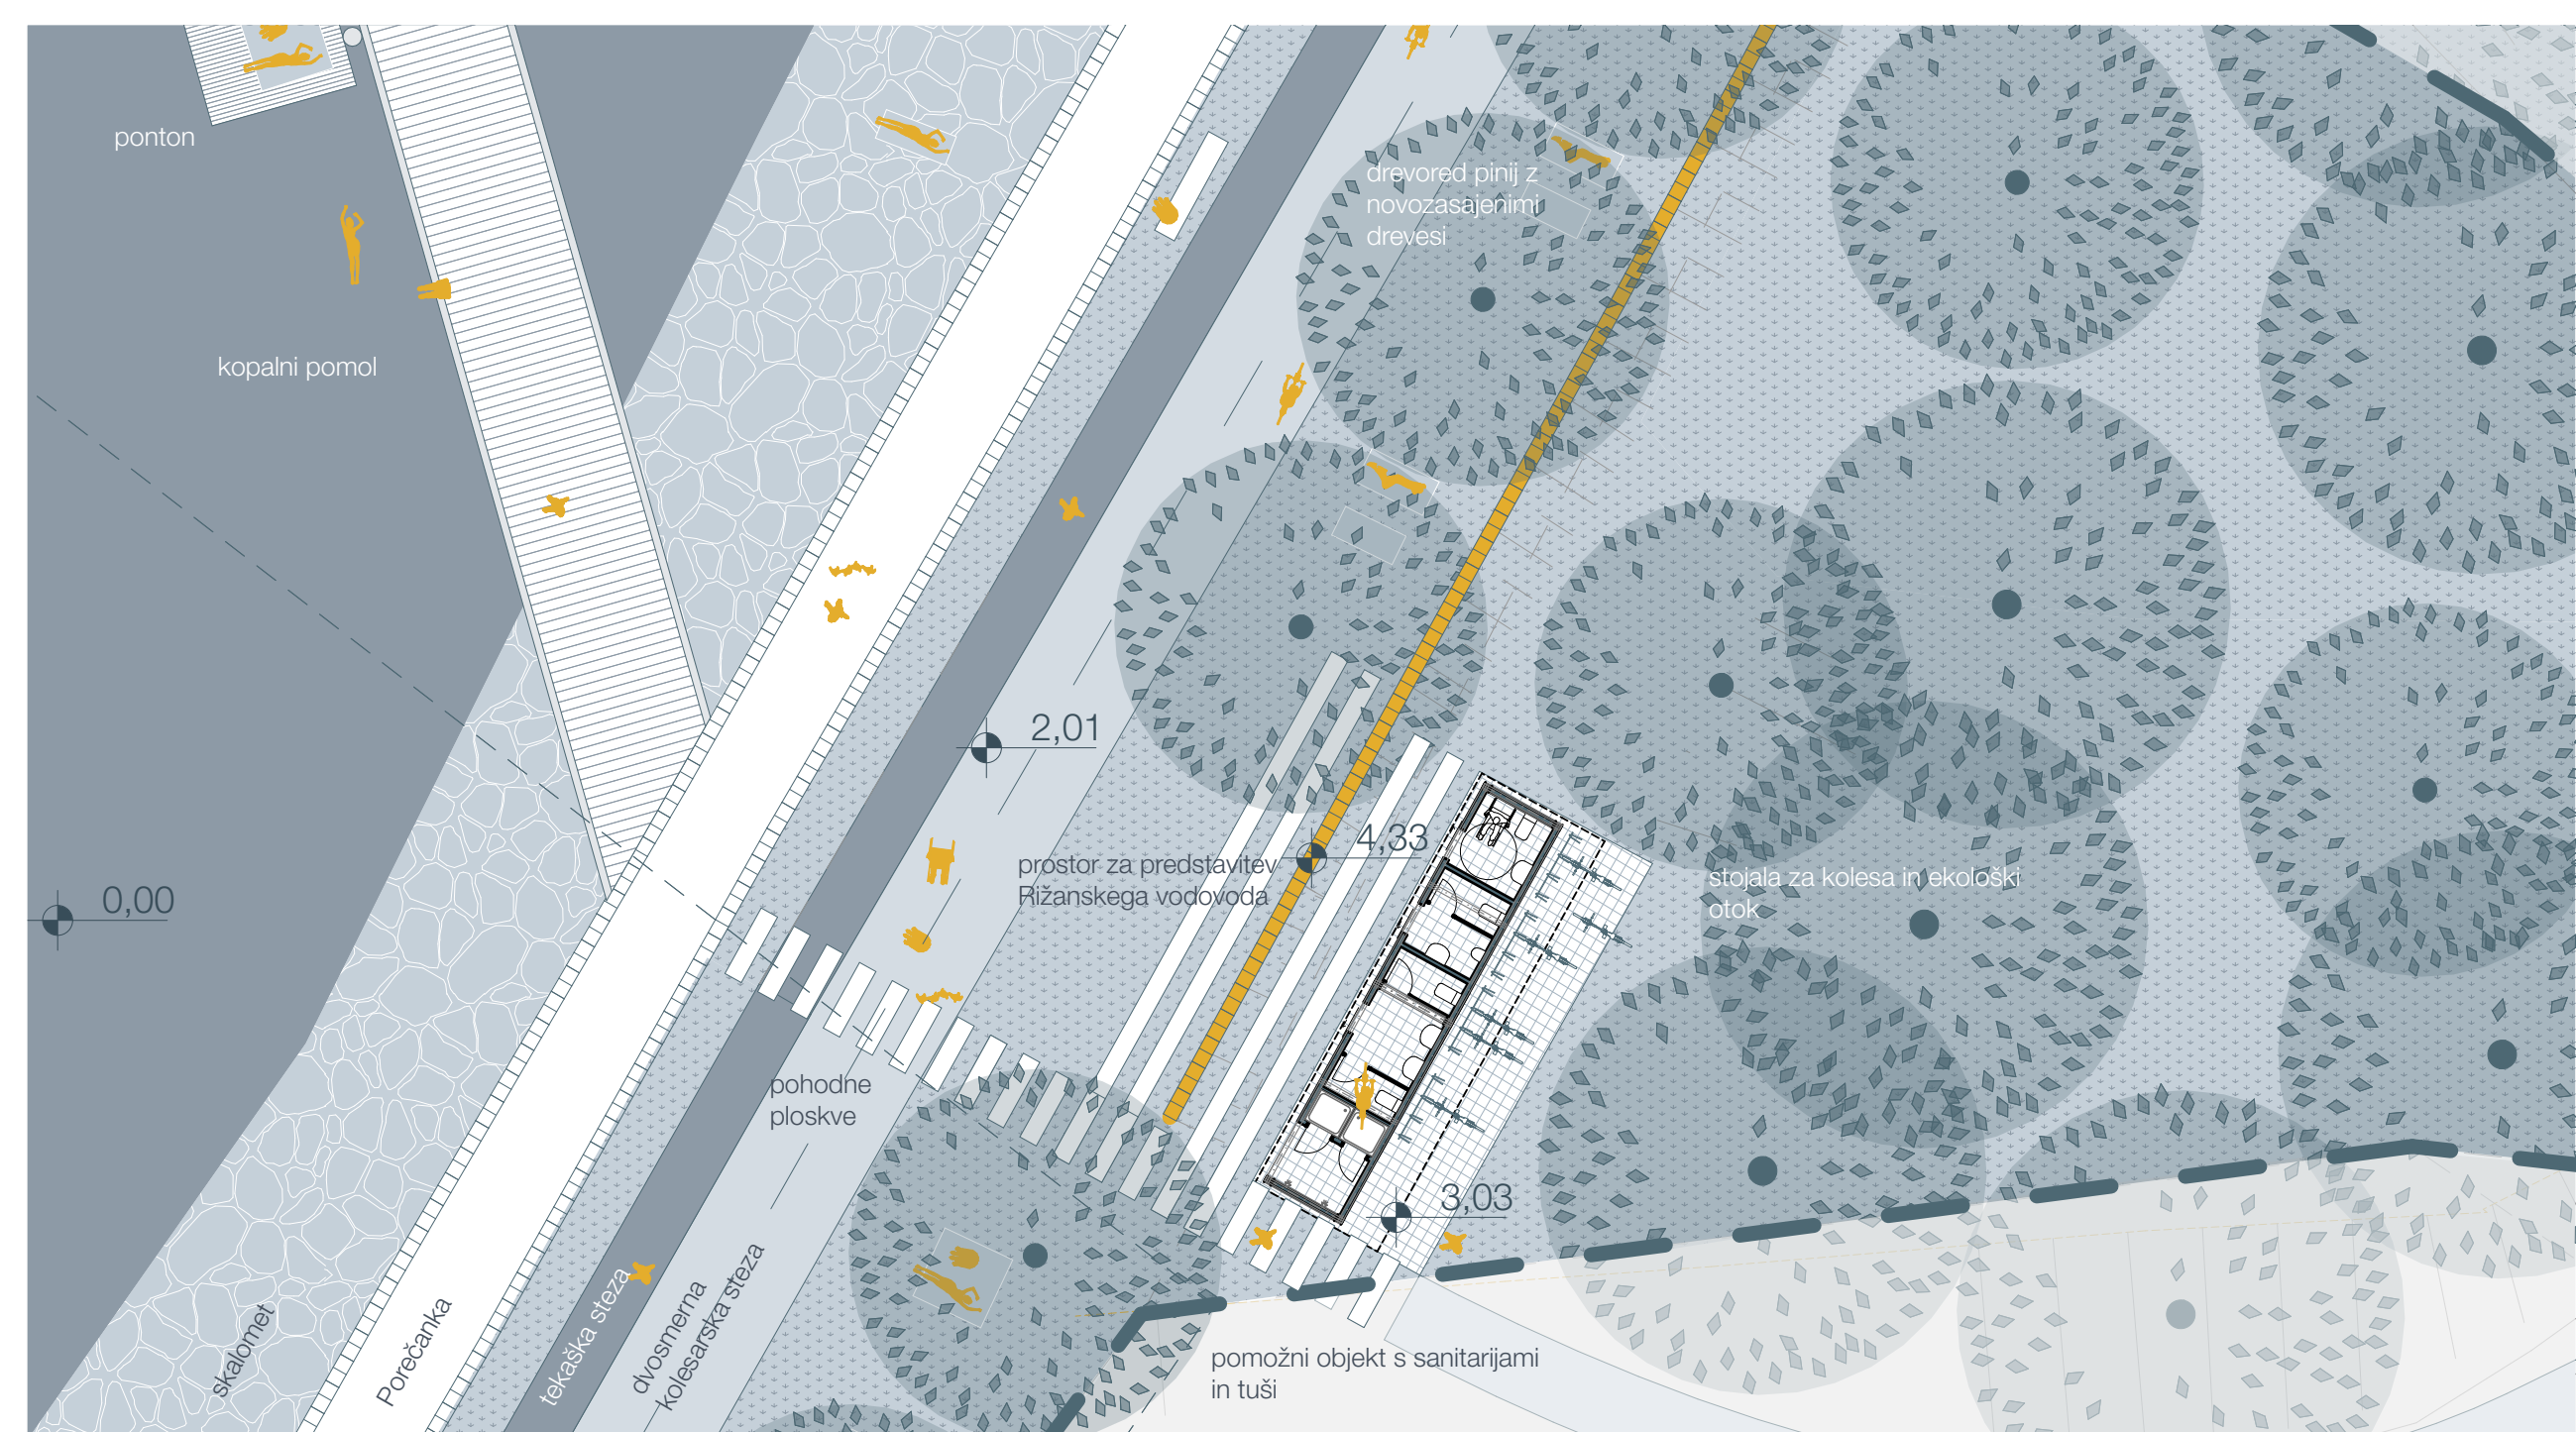


TLORIS - RUDA POD KLIFOM M:200

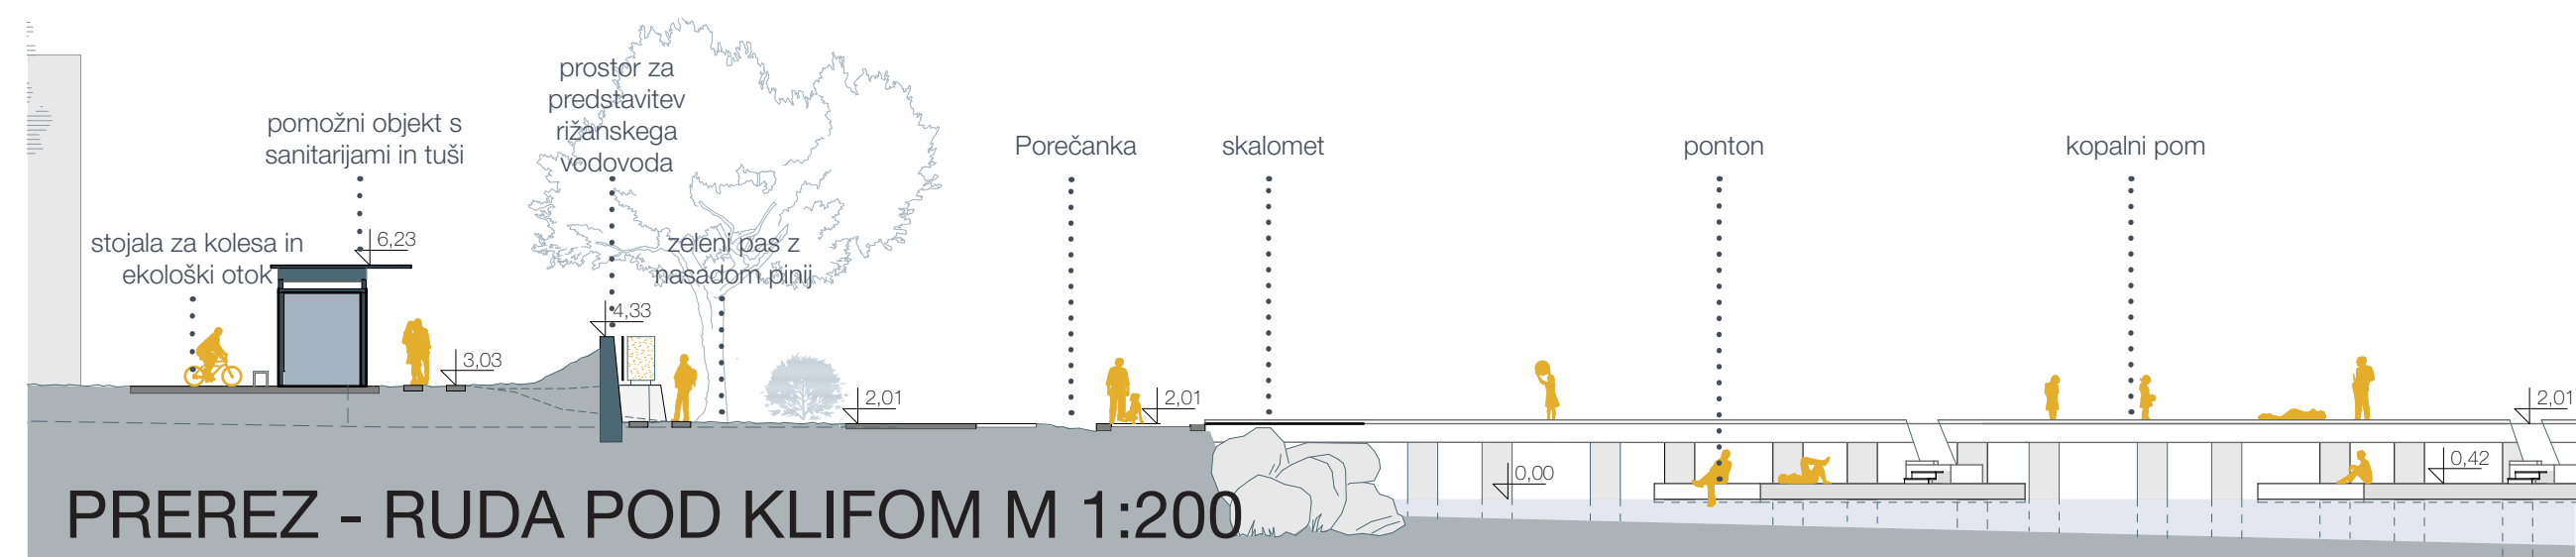


PREREZ - RUDA POD KLIFOM M 1:200

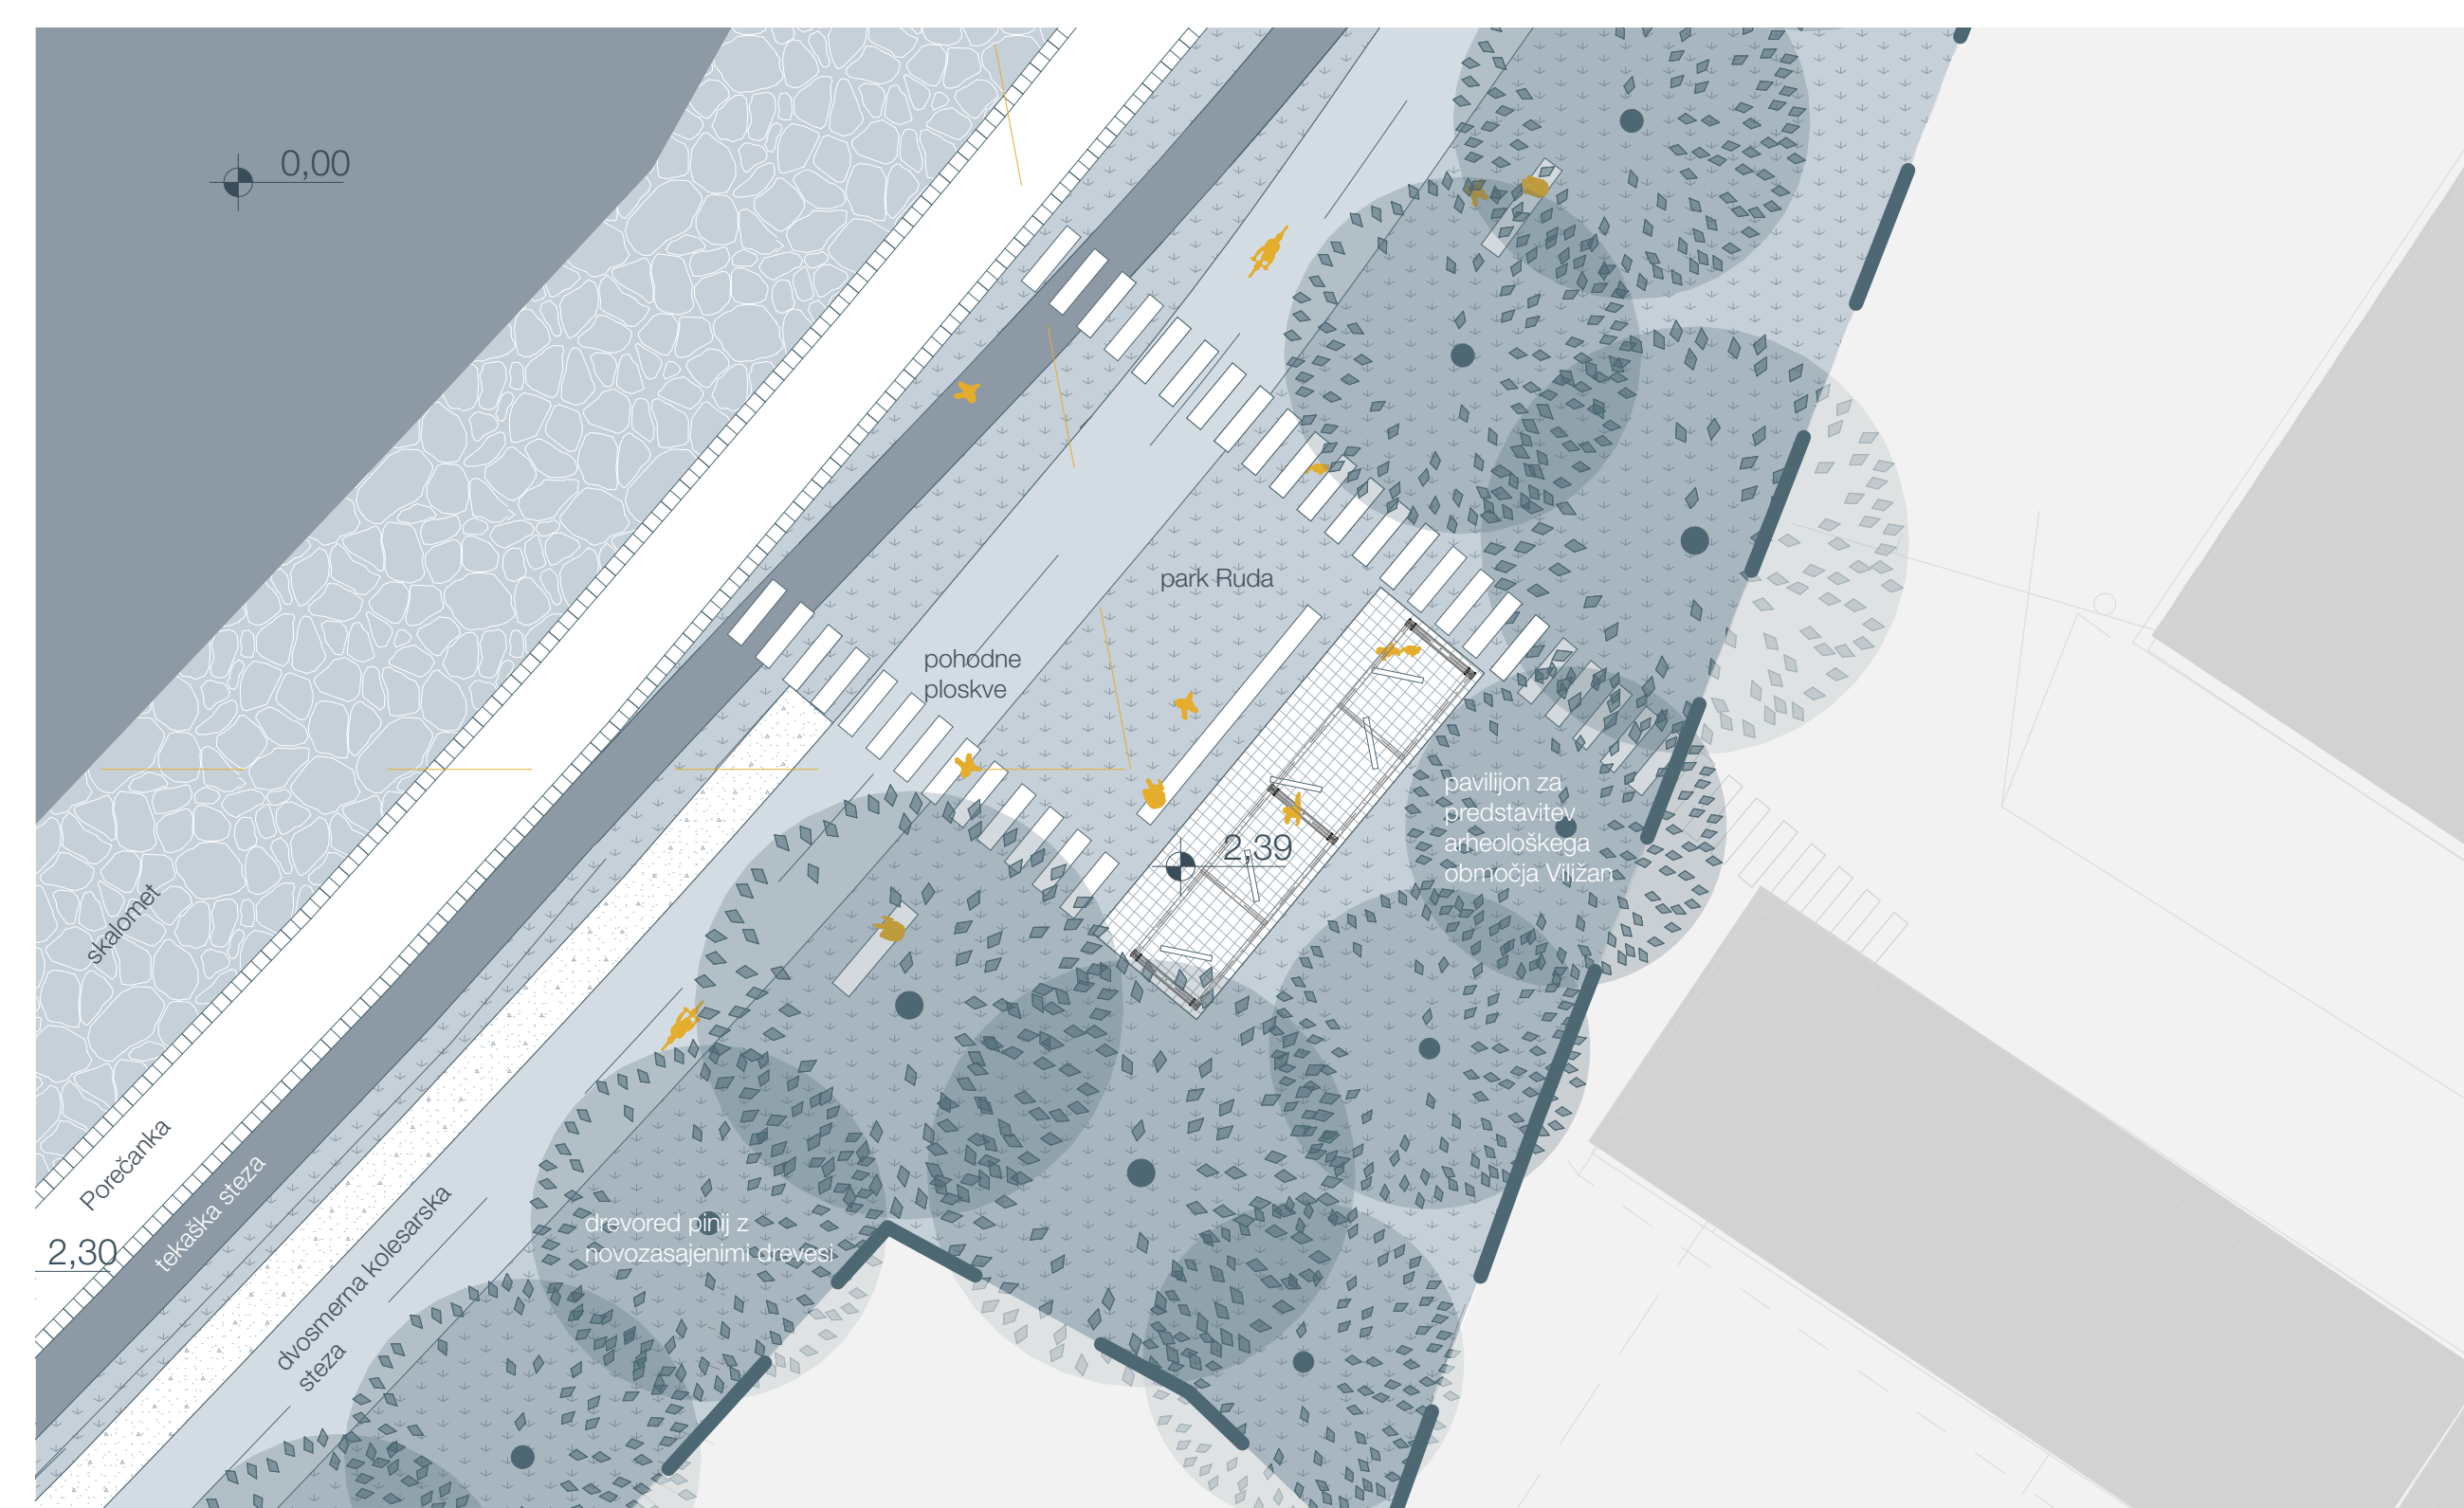


TLORIS - RUDA M:200

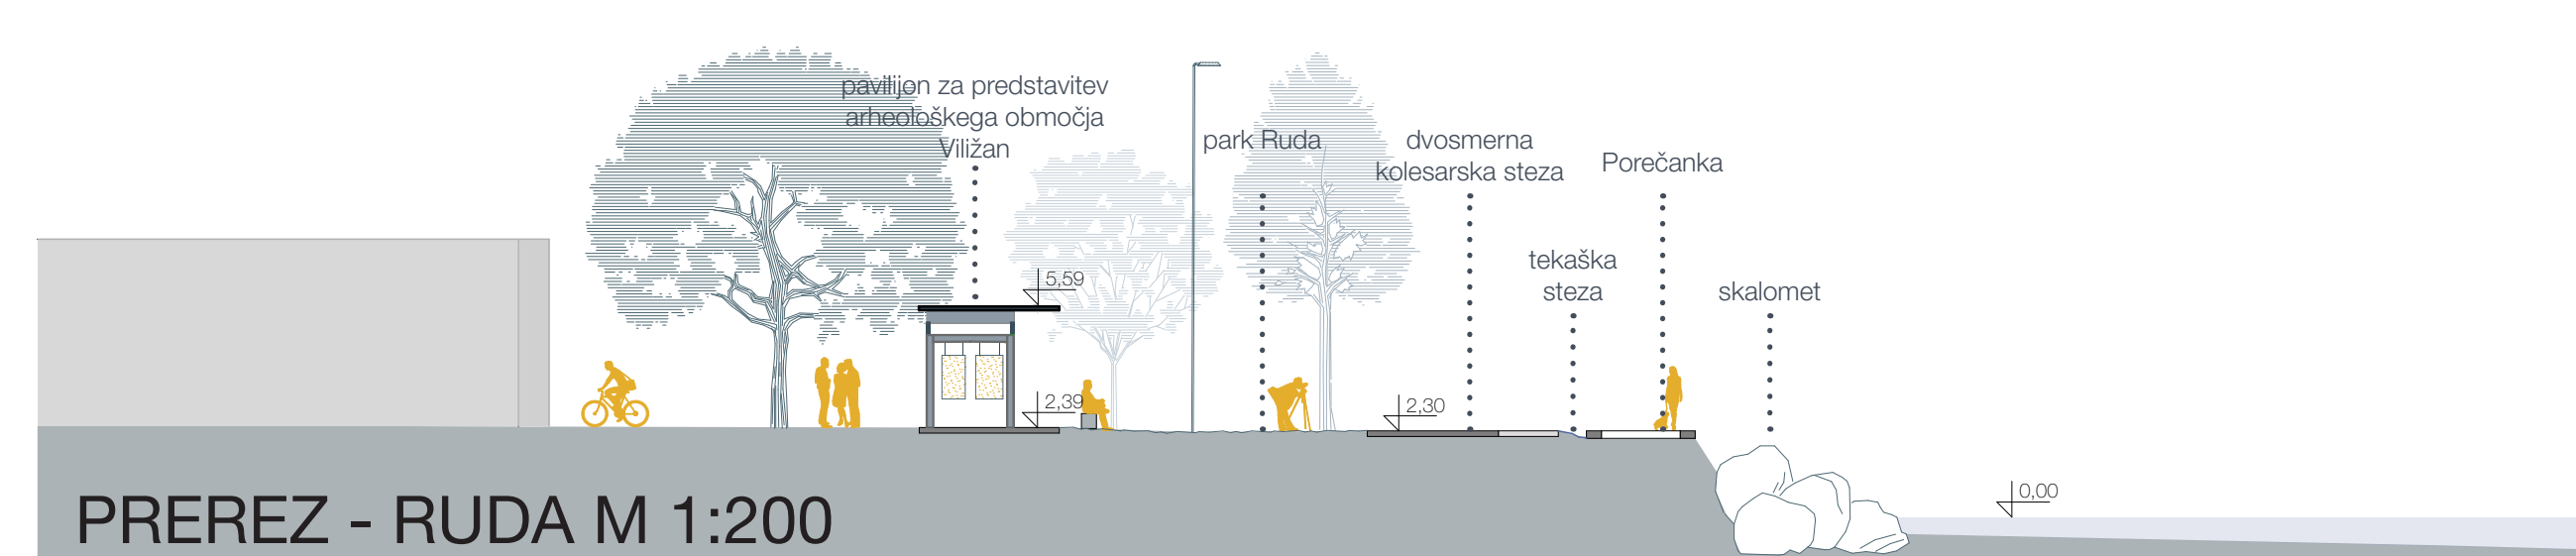

PREREZ - RUDA M 1:200

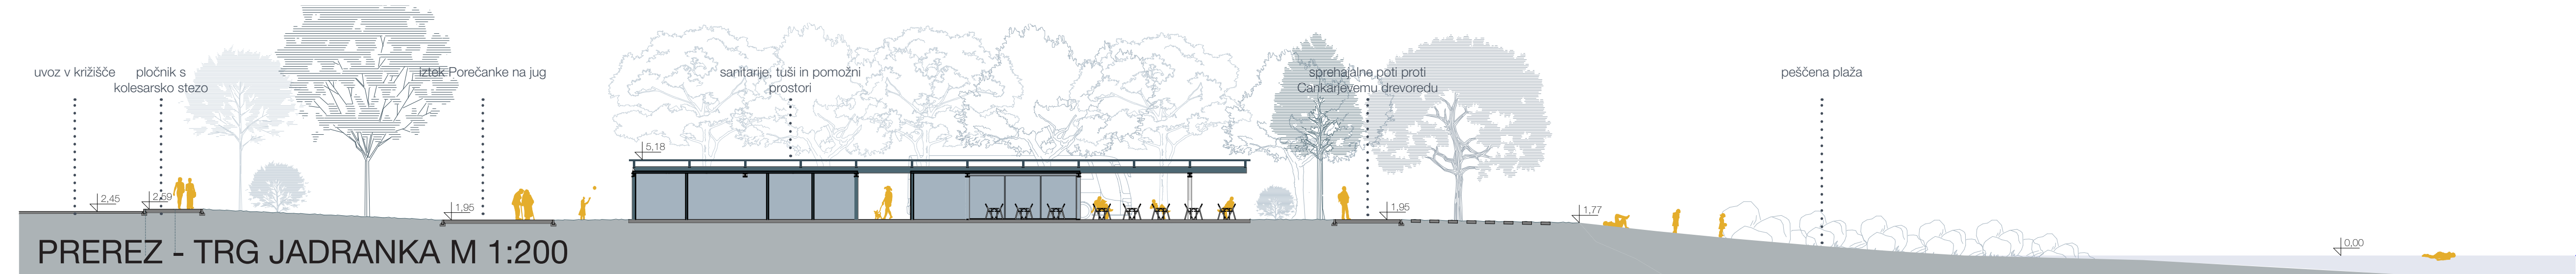

PREREZ - TRG JADRANKA M 1:200

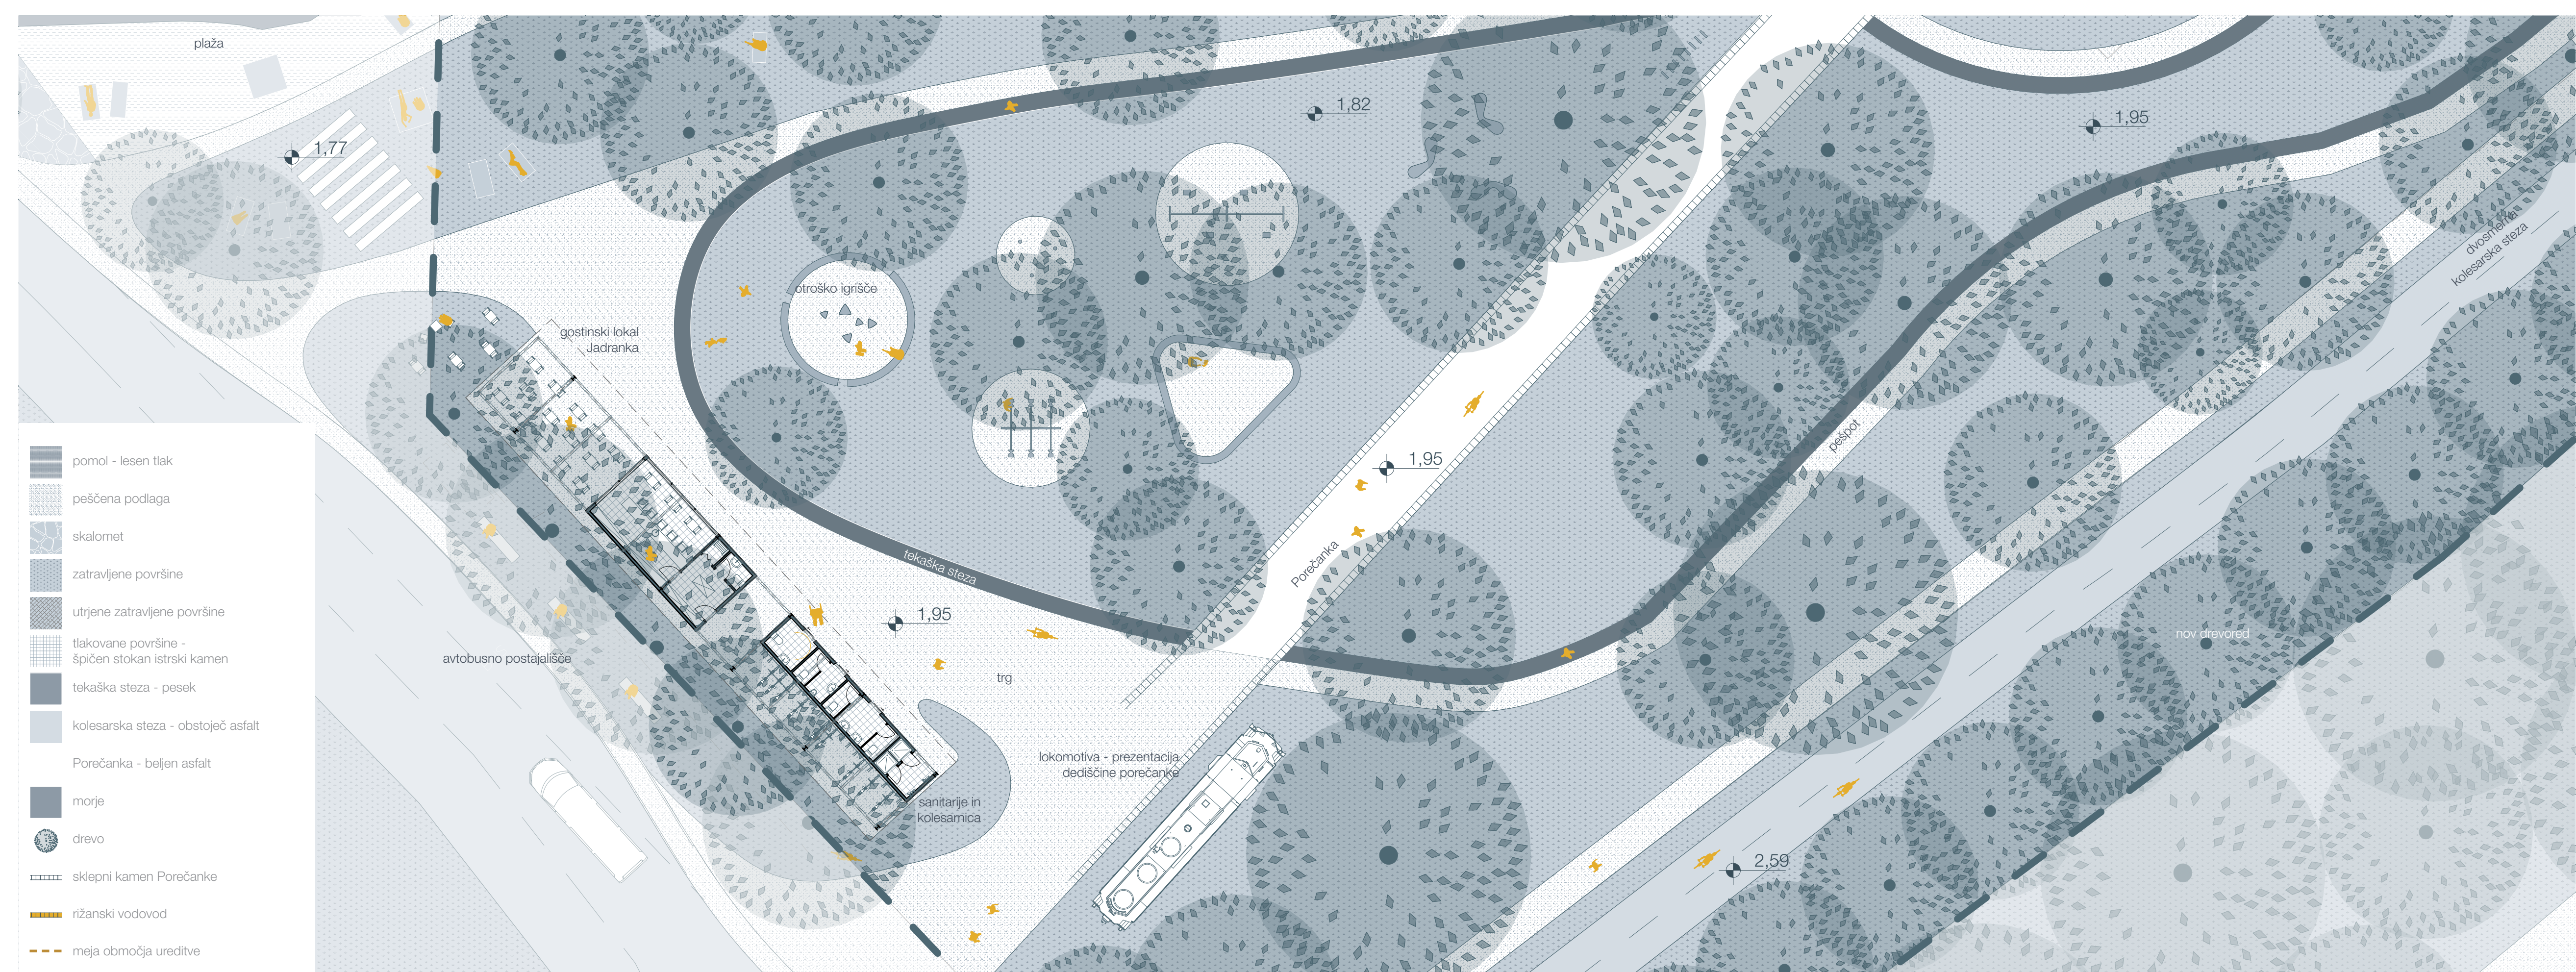

Ureditvena situacija s tlorisom - TRG JADRANKA M 1:200

- pomol - lesen tlak
- peščena podlaga
- skalomet
- zatravljene površine
- utrjene zatravljene površine
- tlakovane površine - špičen stokan istrski kamen
- tekaška steza - pesek
- kolesarska steza - obstoječ asfalt
- Porečanka - beljen asfalt
- morje
- drevo
- sklepni kamen Porečanke
- rižanski vodovod
- meja območja ureditve