


Ureditvena situacija območje Mestne občine Koper

1:2000



Ureditvena situacija območje Ruda

1:2000

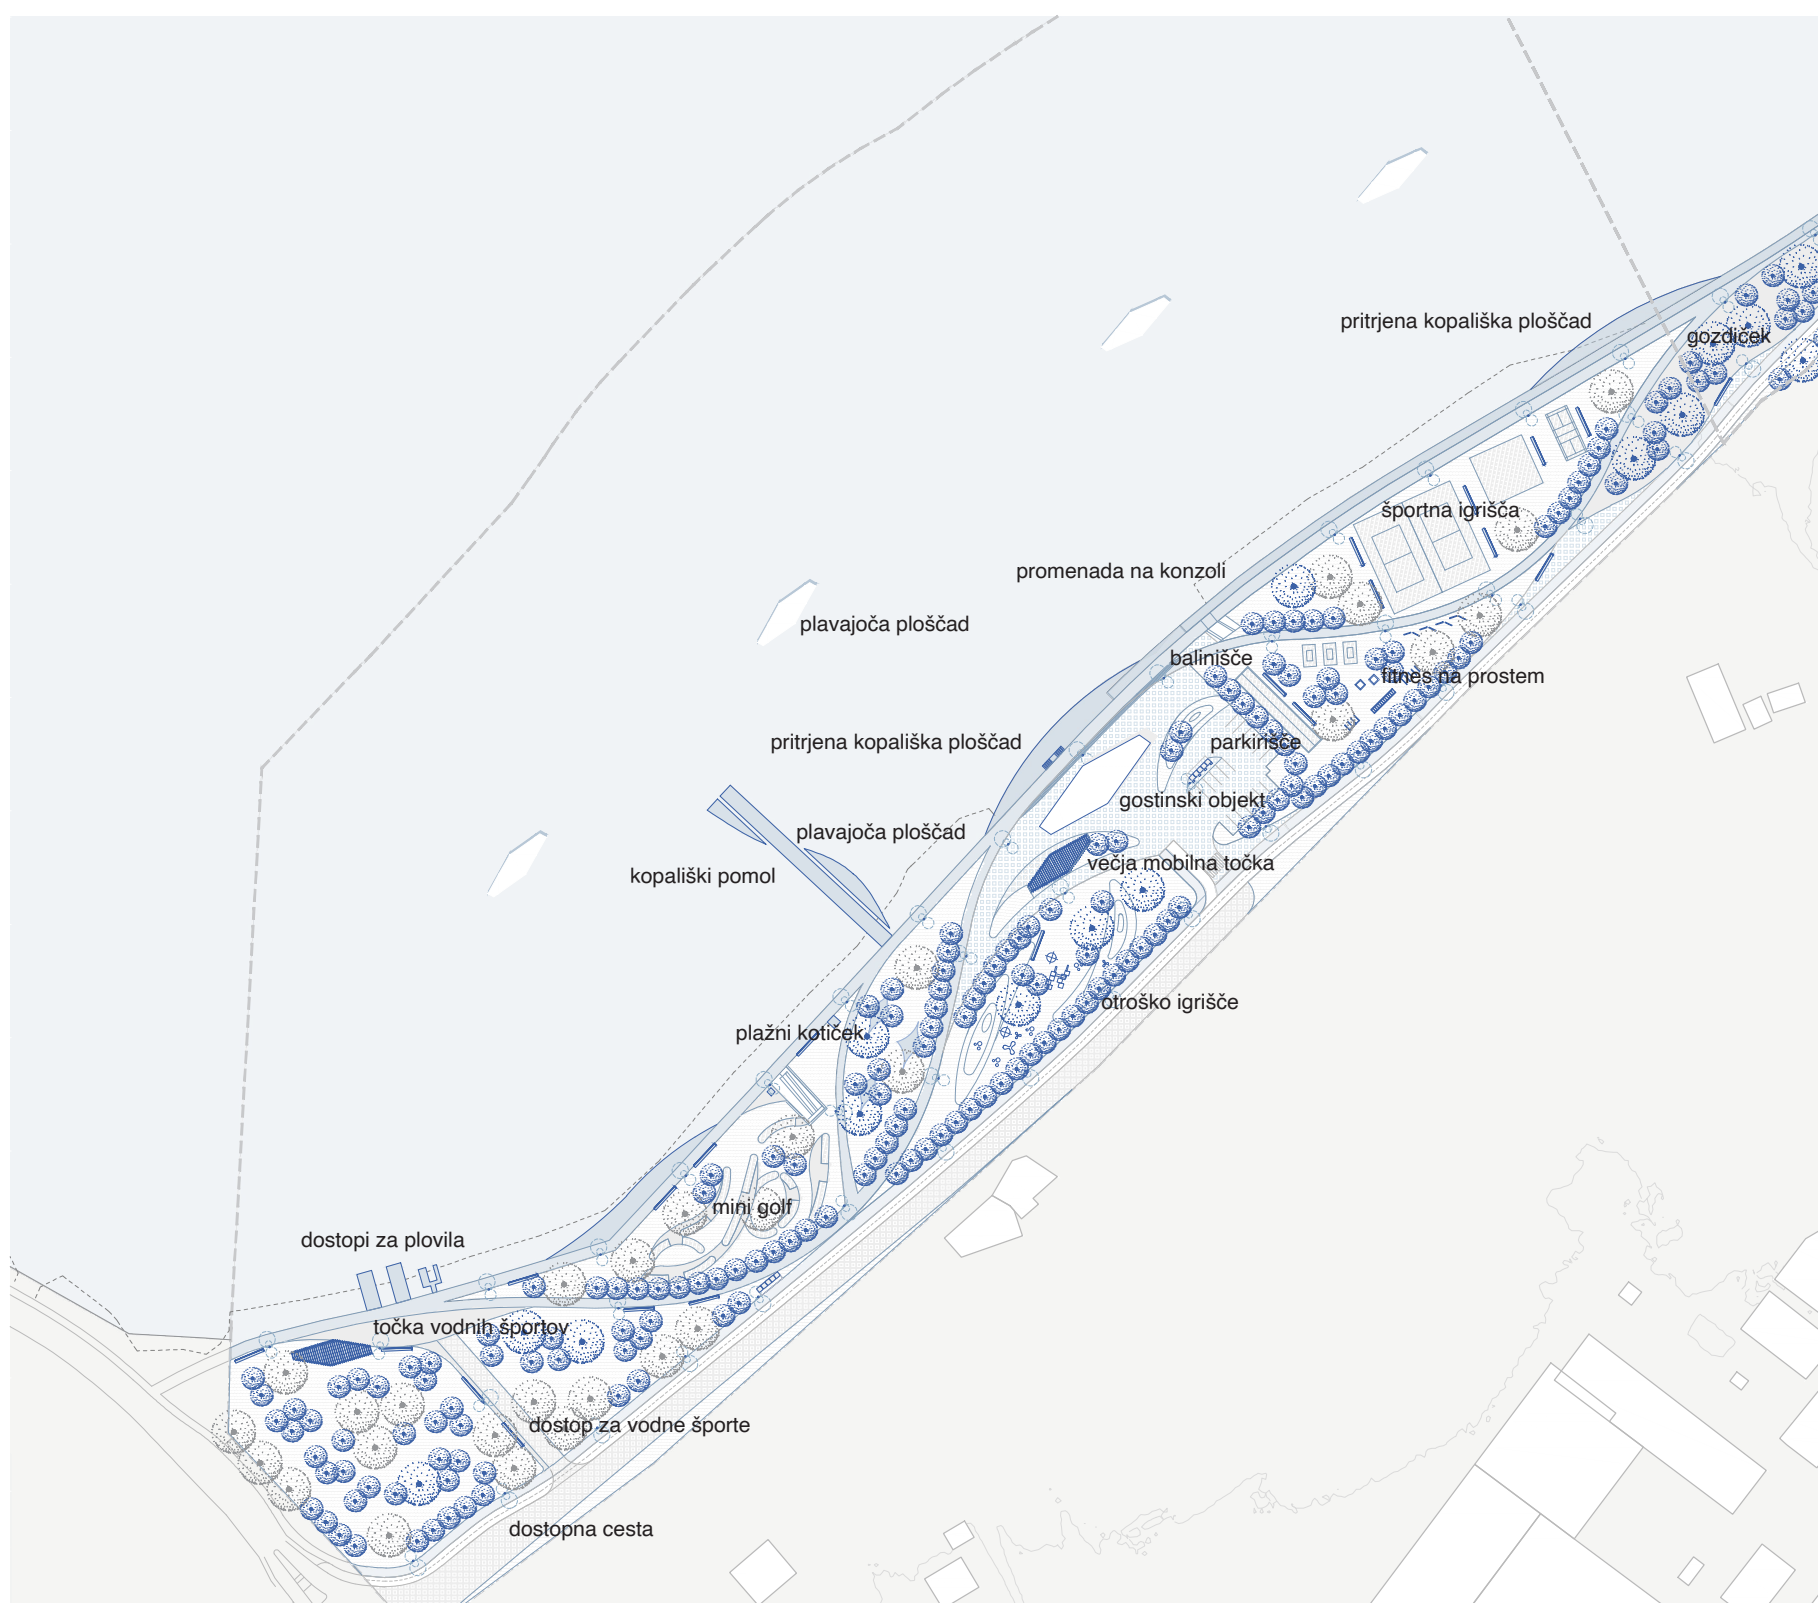


Ureditvena situacija območje Jadranka


1:2000

Tloris gostinskega lokala Jadranka


B

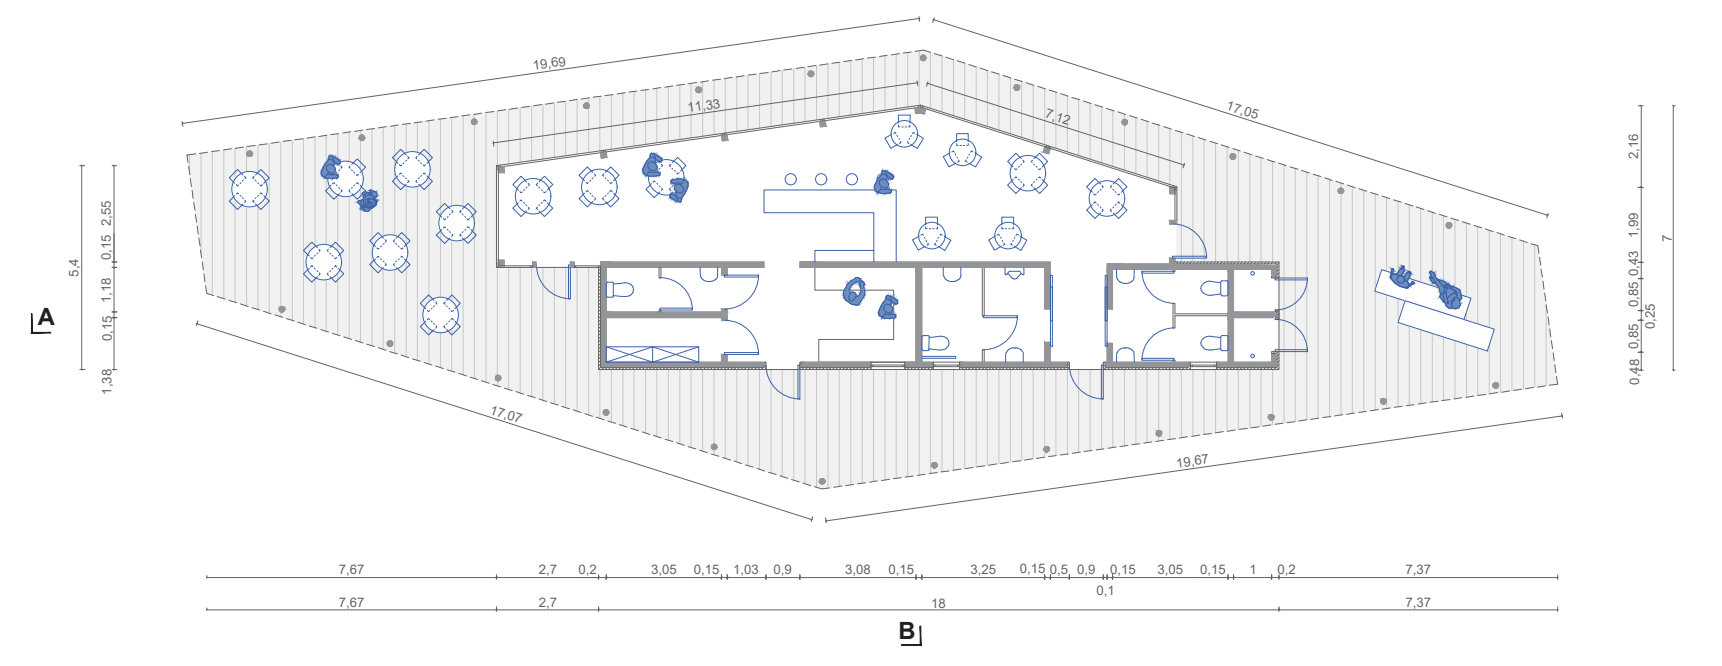

Prerez A-A

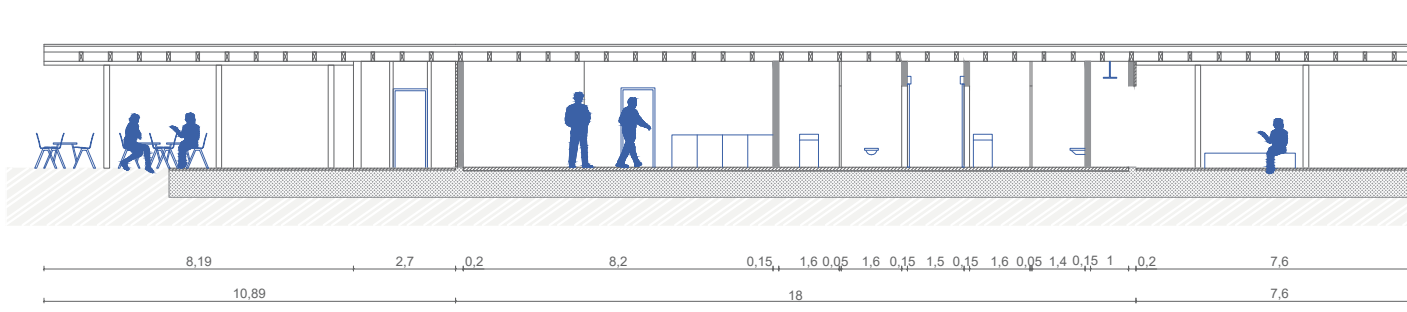


Prerez B-B

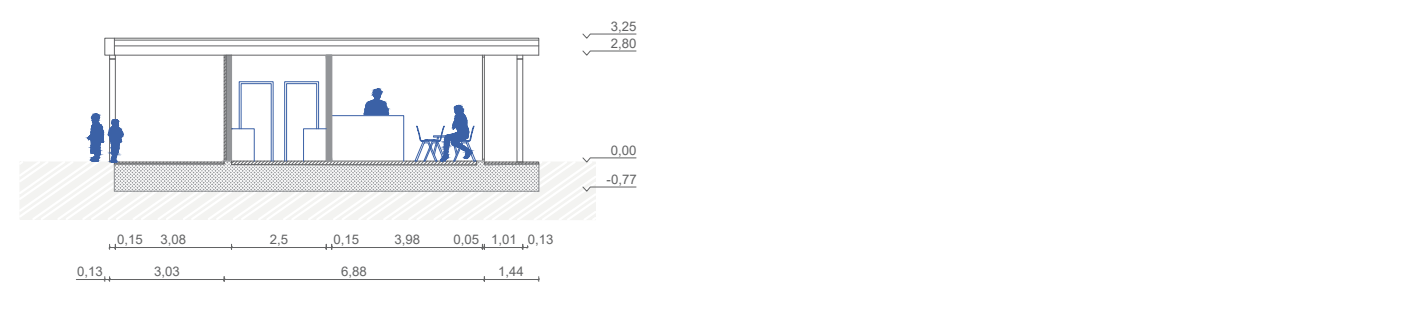


Tloris gostinskega lokala Jadranka



B

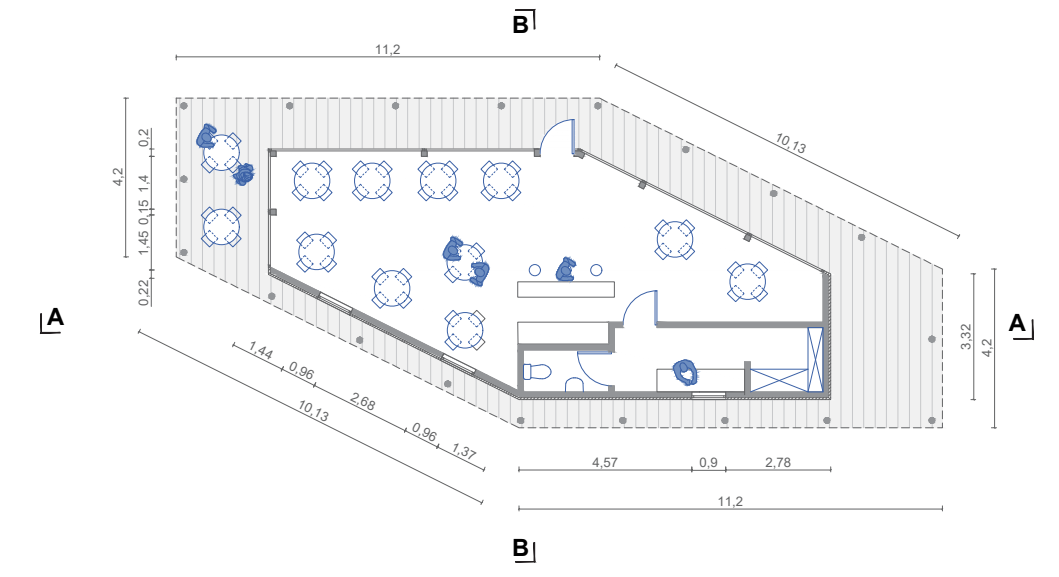


Prerez A-A

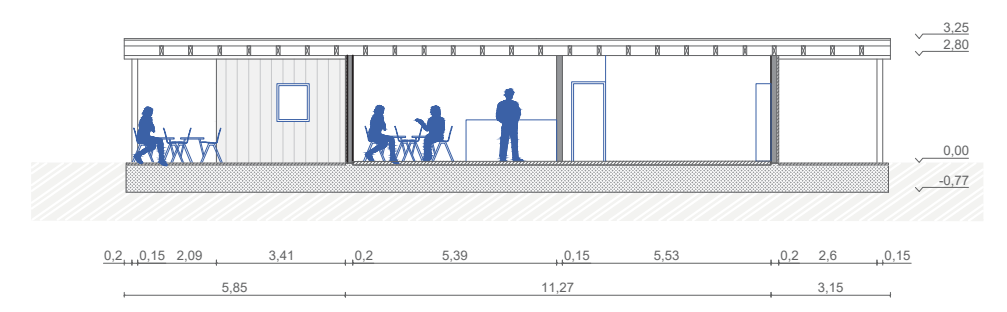


Prerez B-B

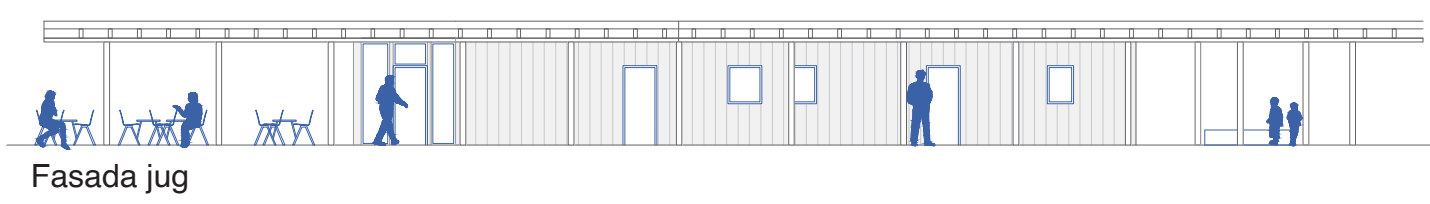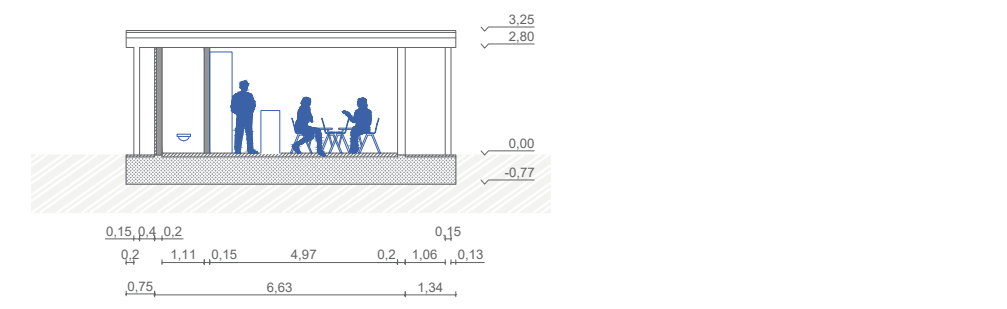


Fasada jug

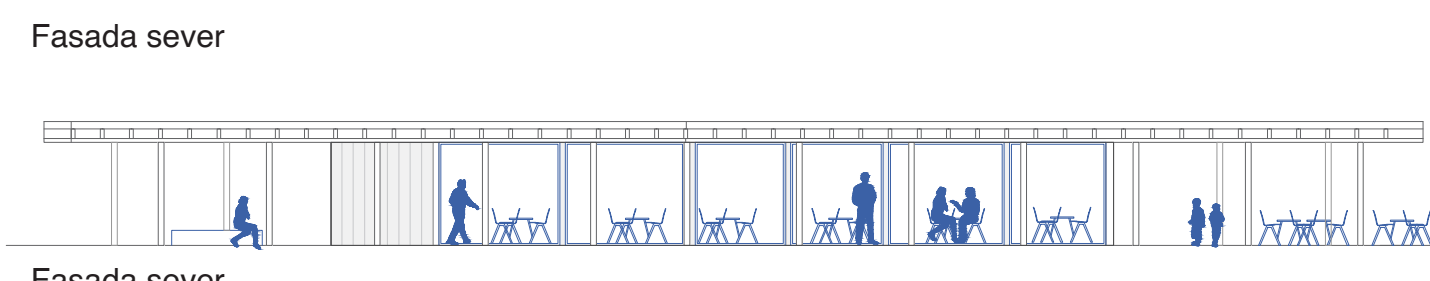

Fasada sever

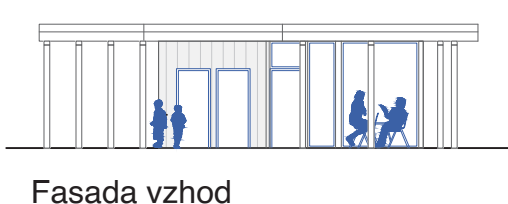


Fasada vzhod

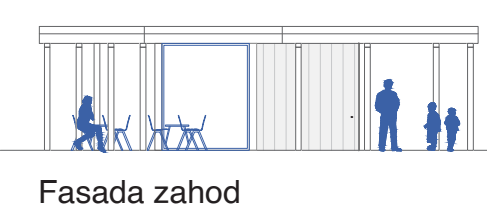


Fasada zahod


Opis

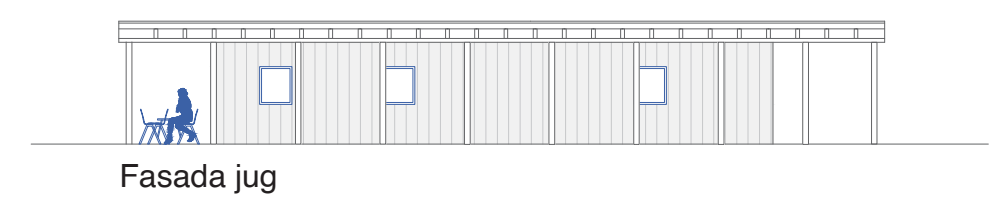


Fasada jug

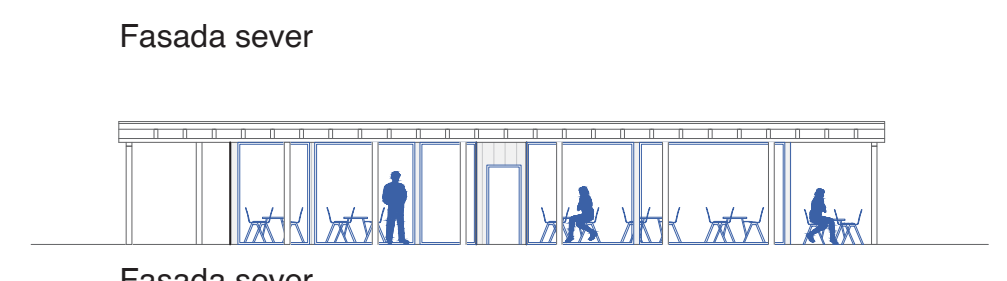

Fasada sever

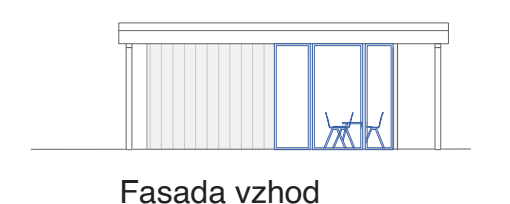


Fasada vzhod

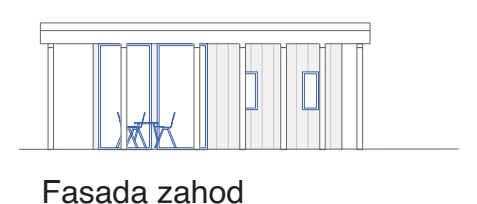


Fasada zahod

1:2000

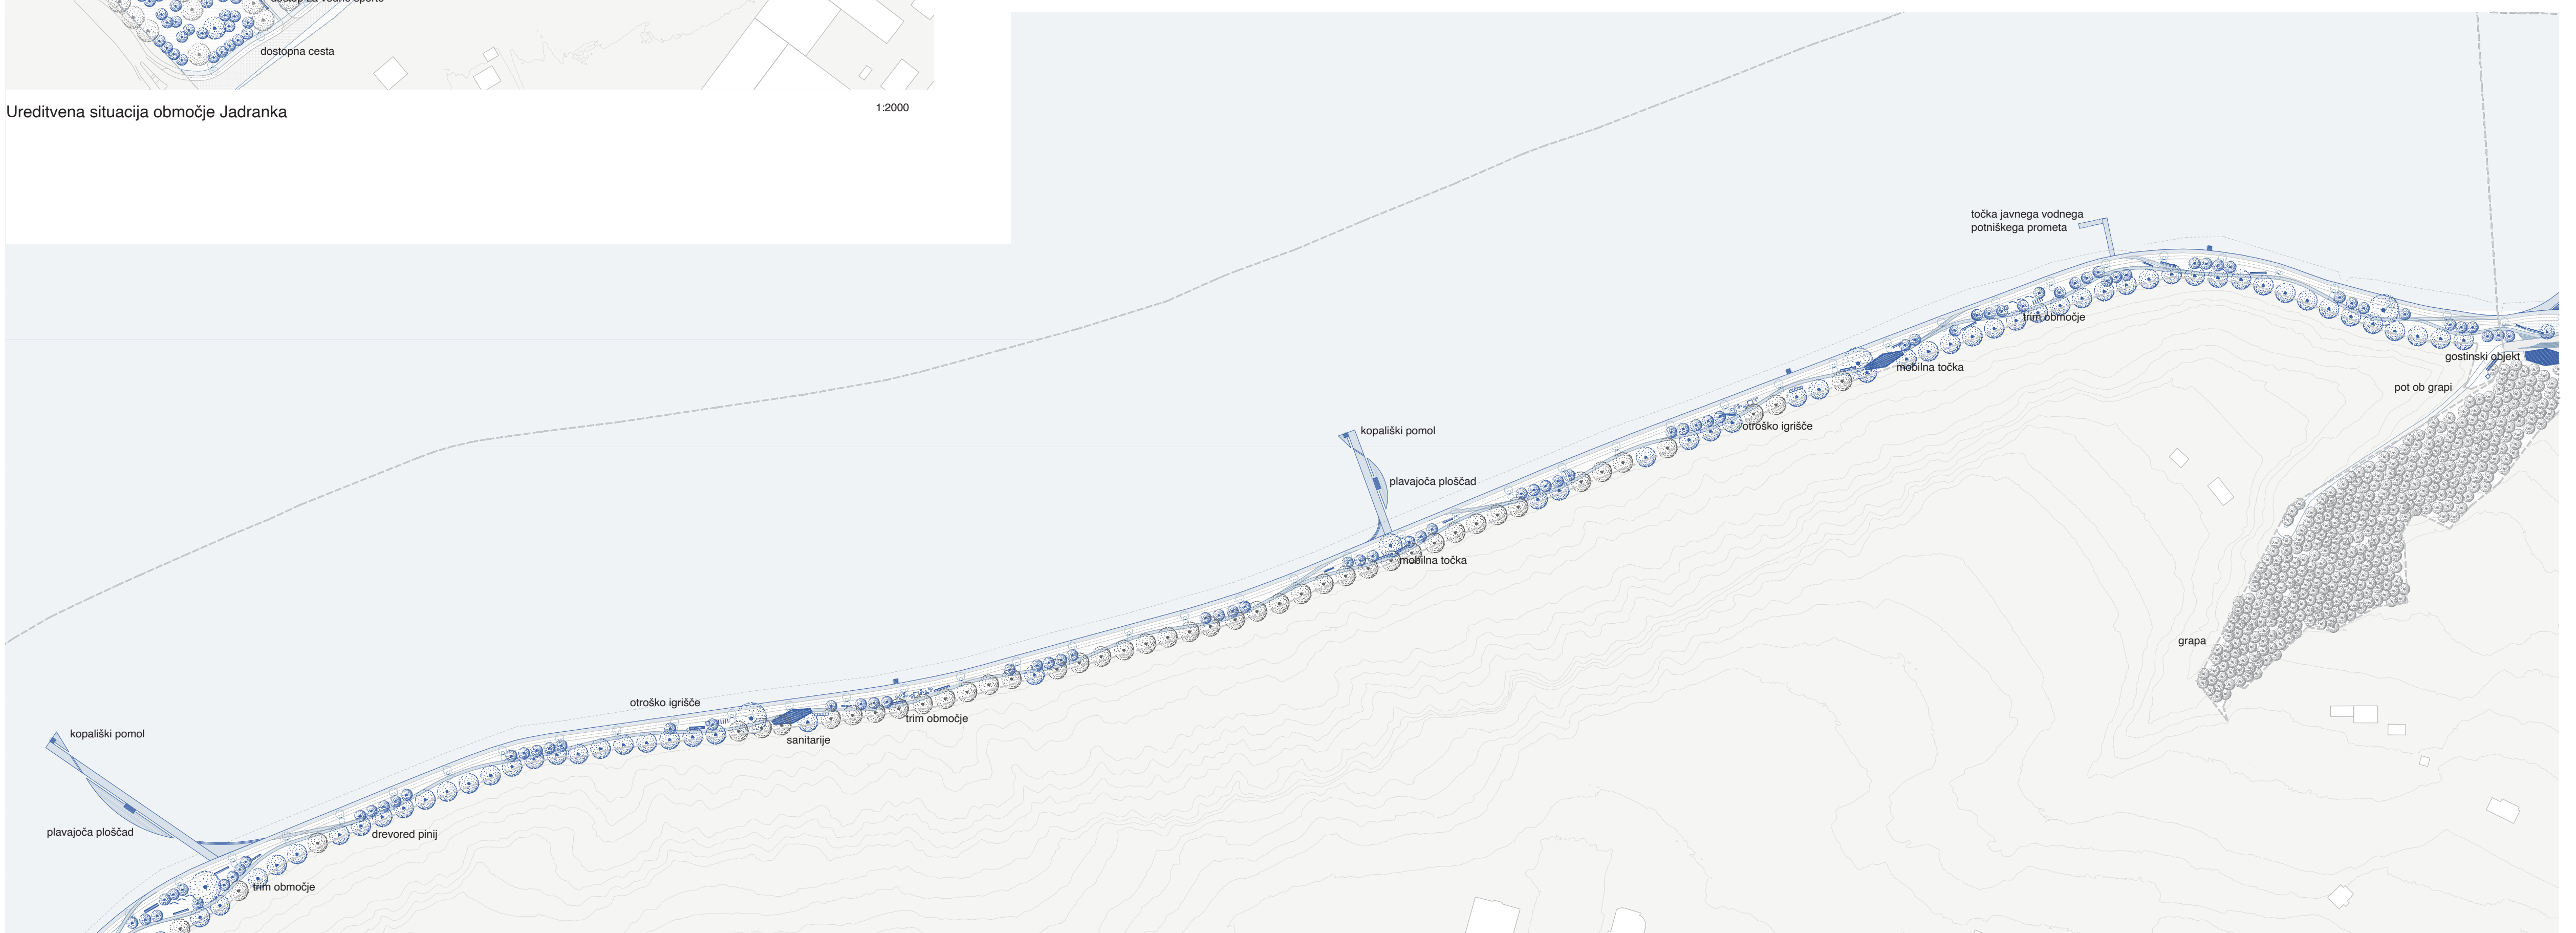


Ureditvena situacija območje Ruda - meja občine

1:2000

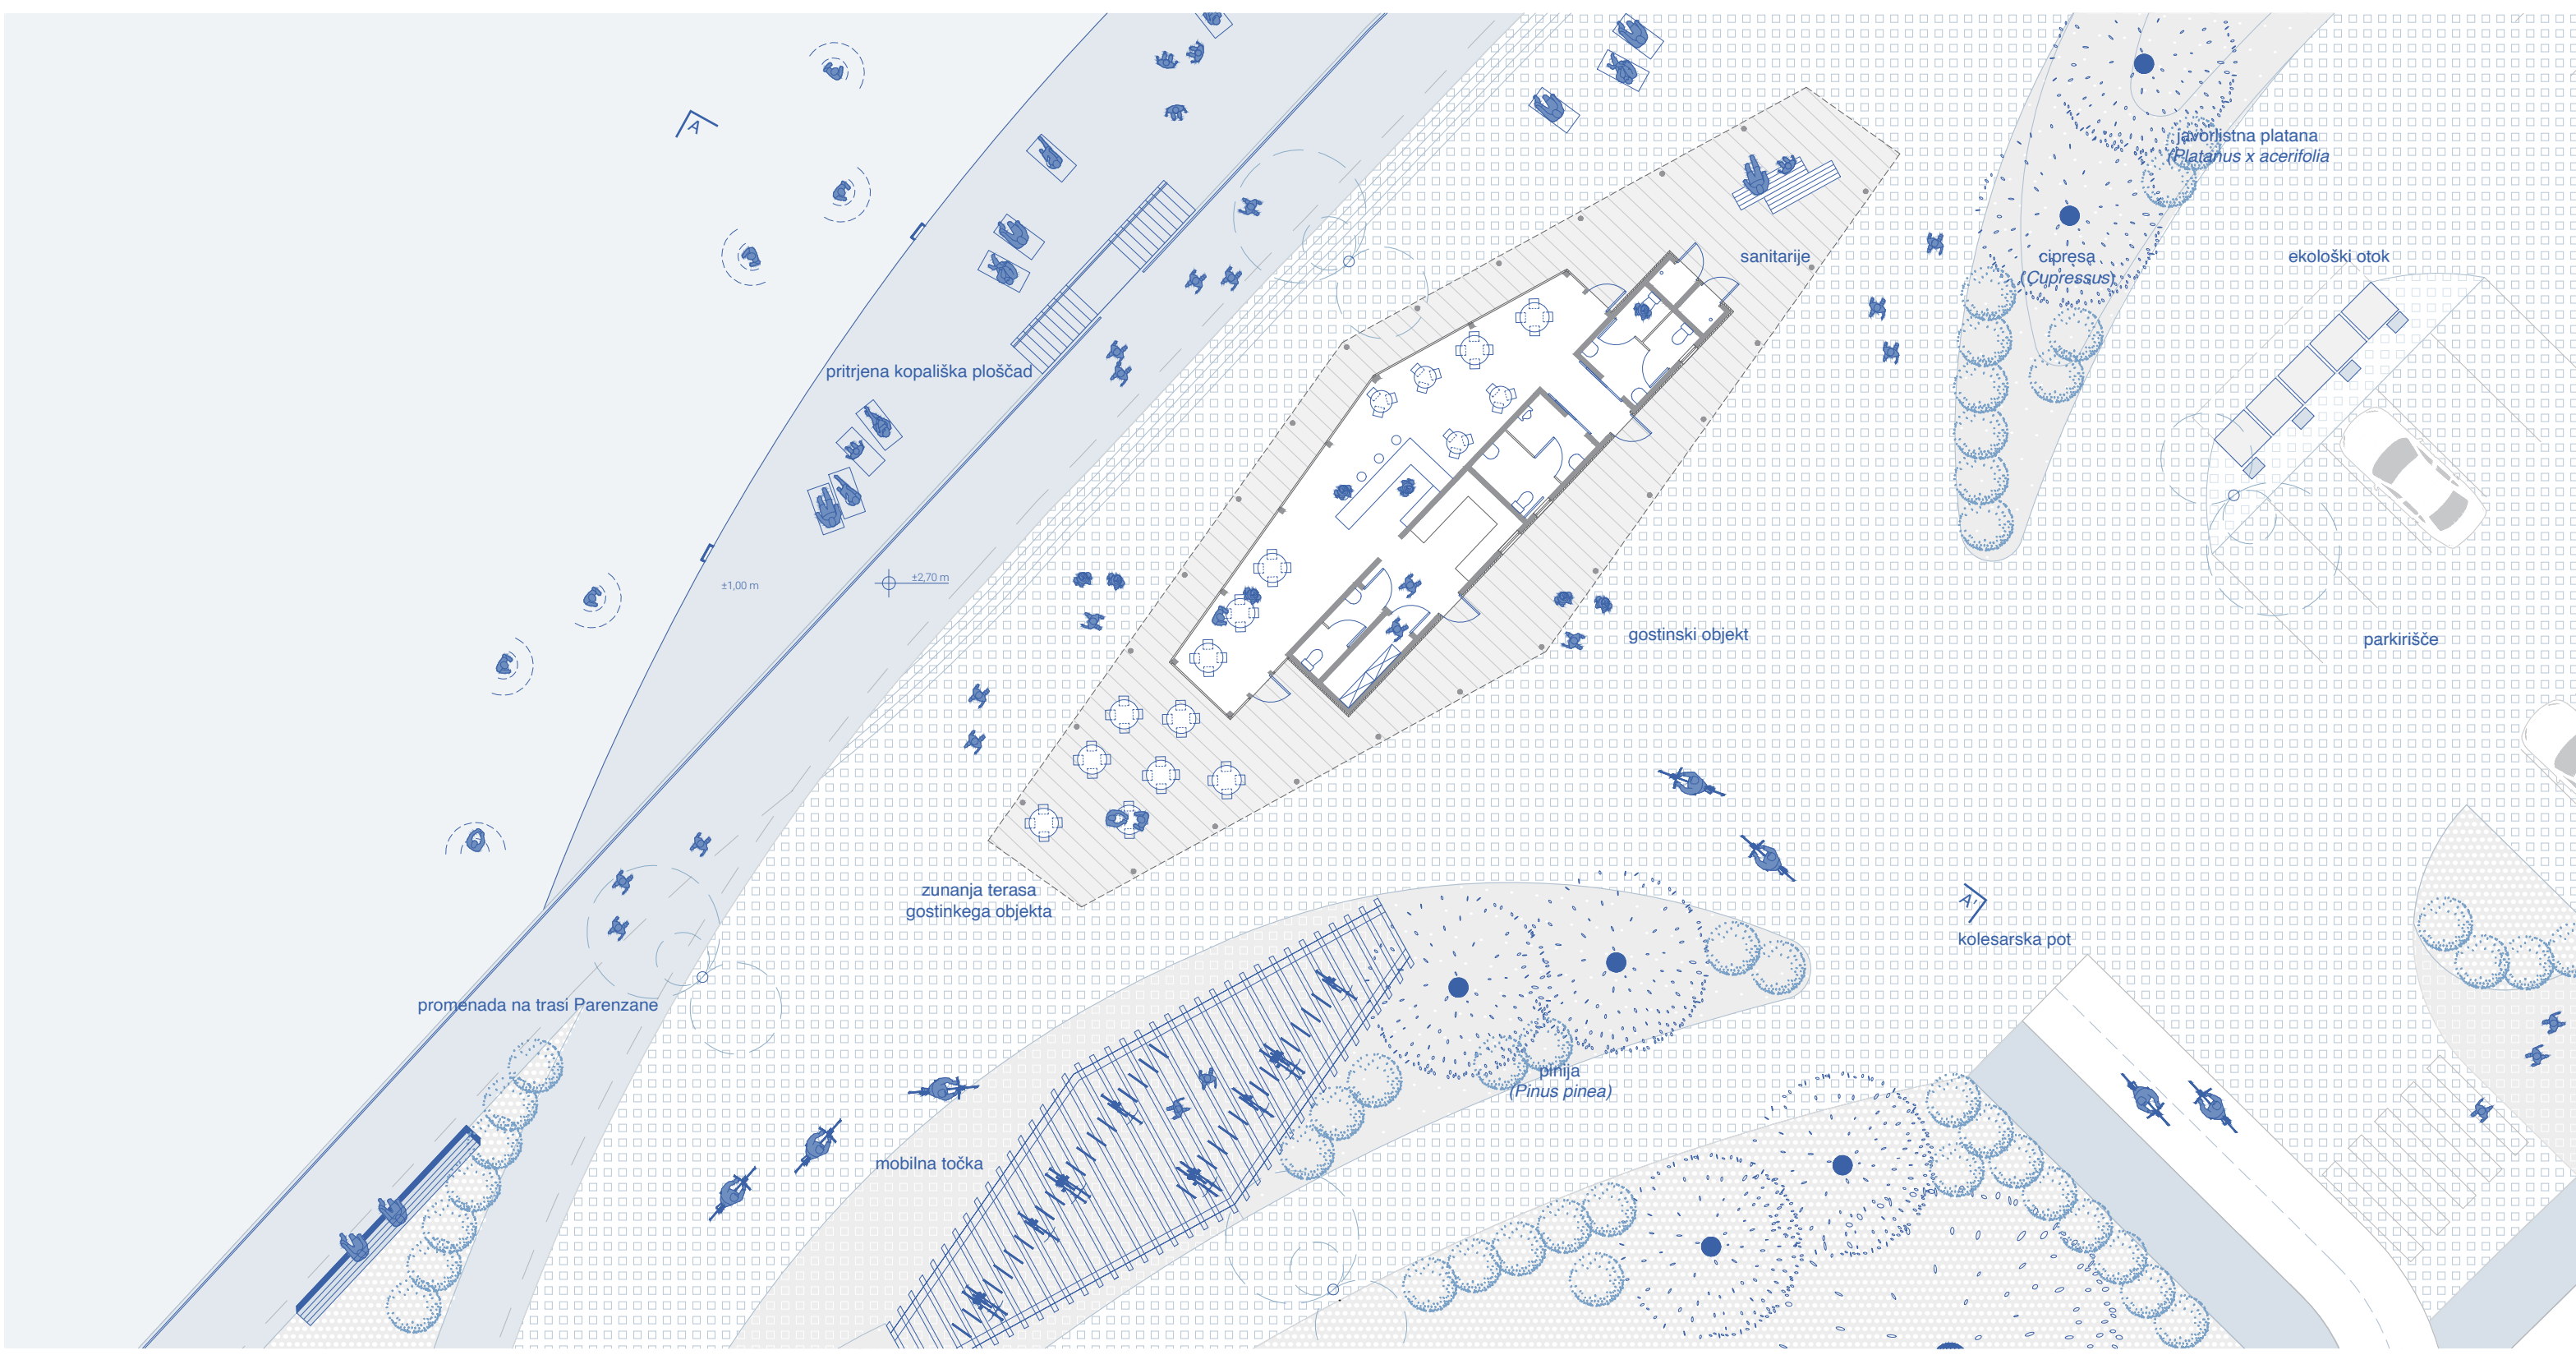

Ureditvena situacija - Jadranka

1:200

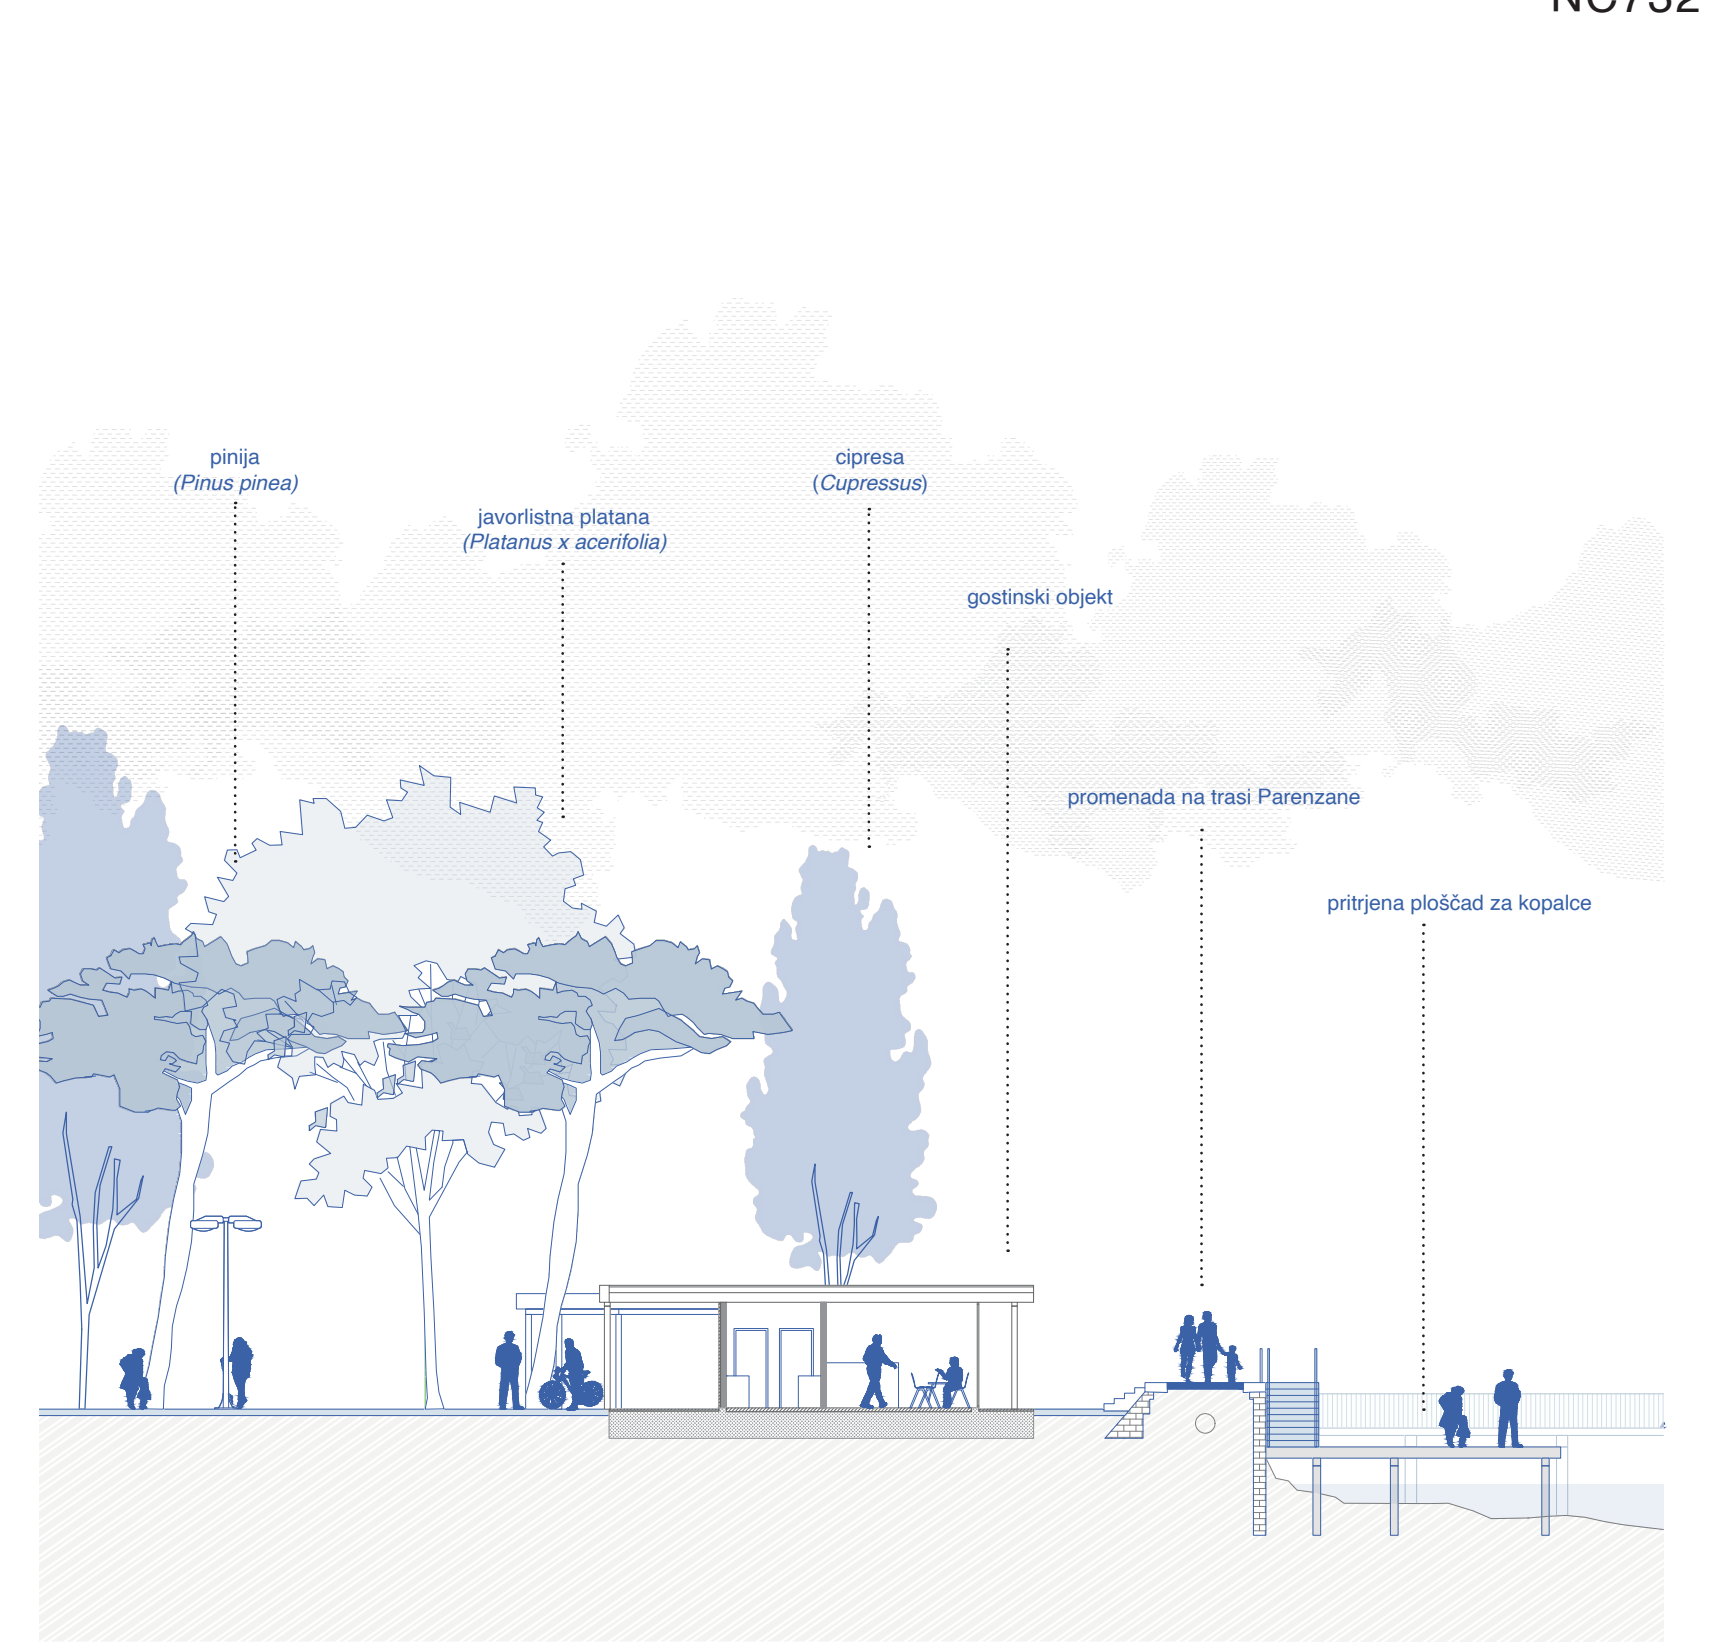


Prerez A-A' - Jadranka

1:200




Ureditvena situacija - Ruda

1:200

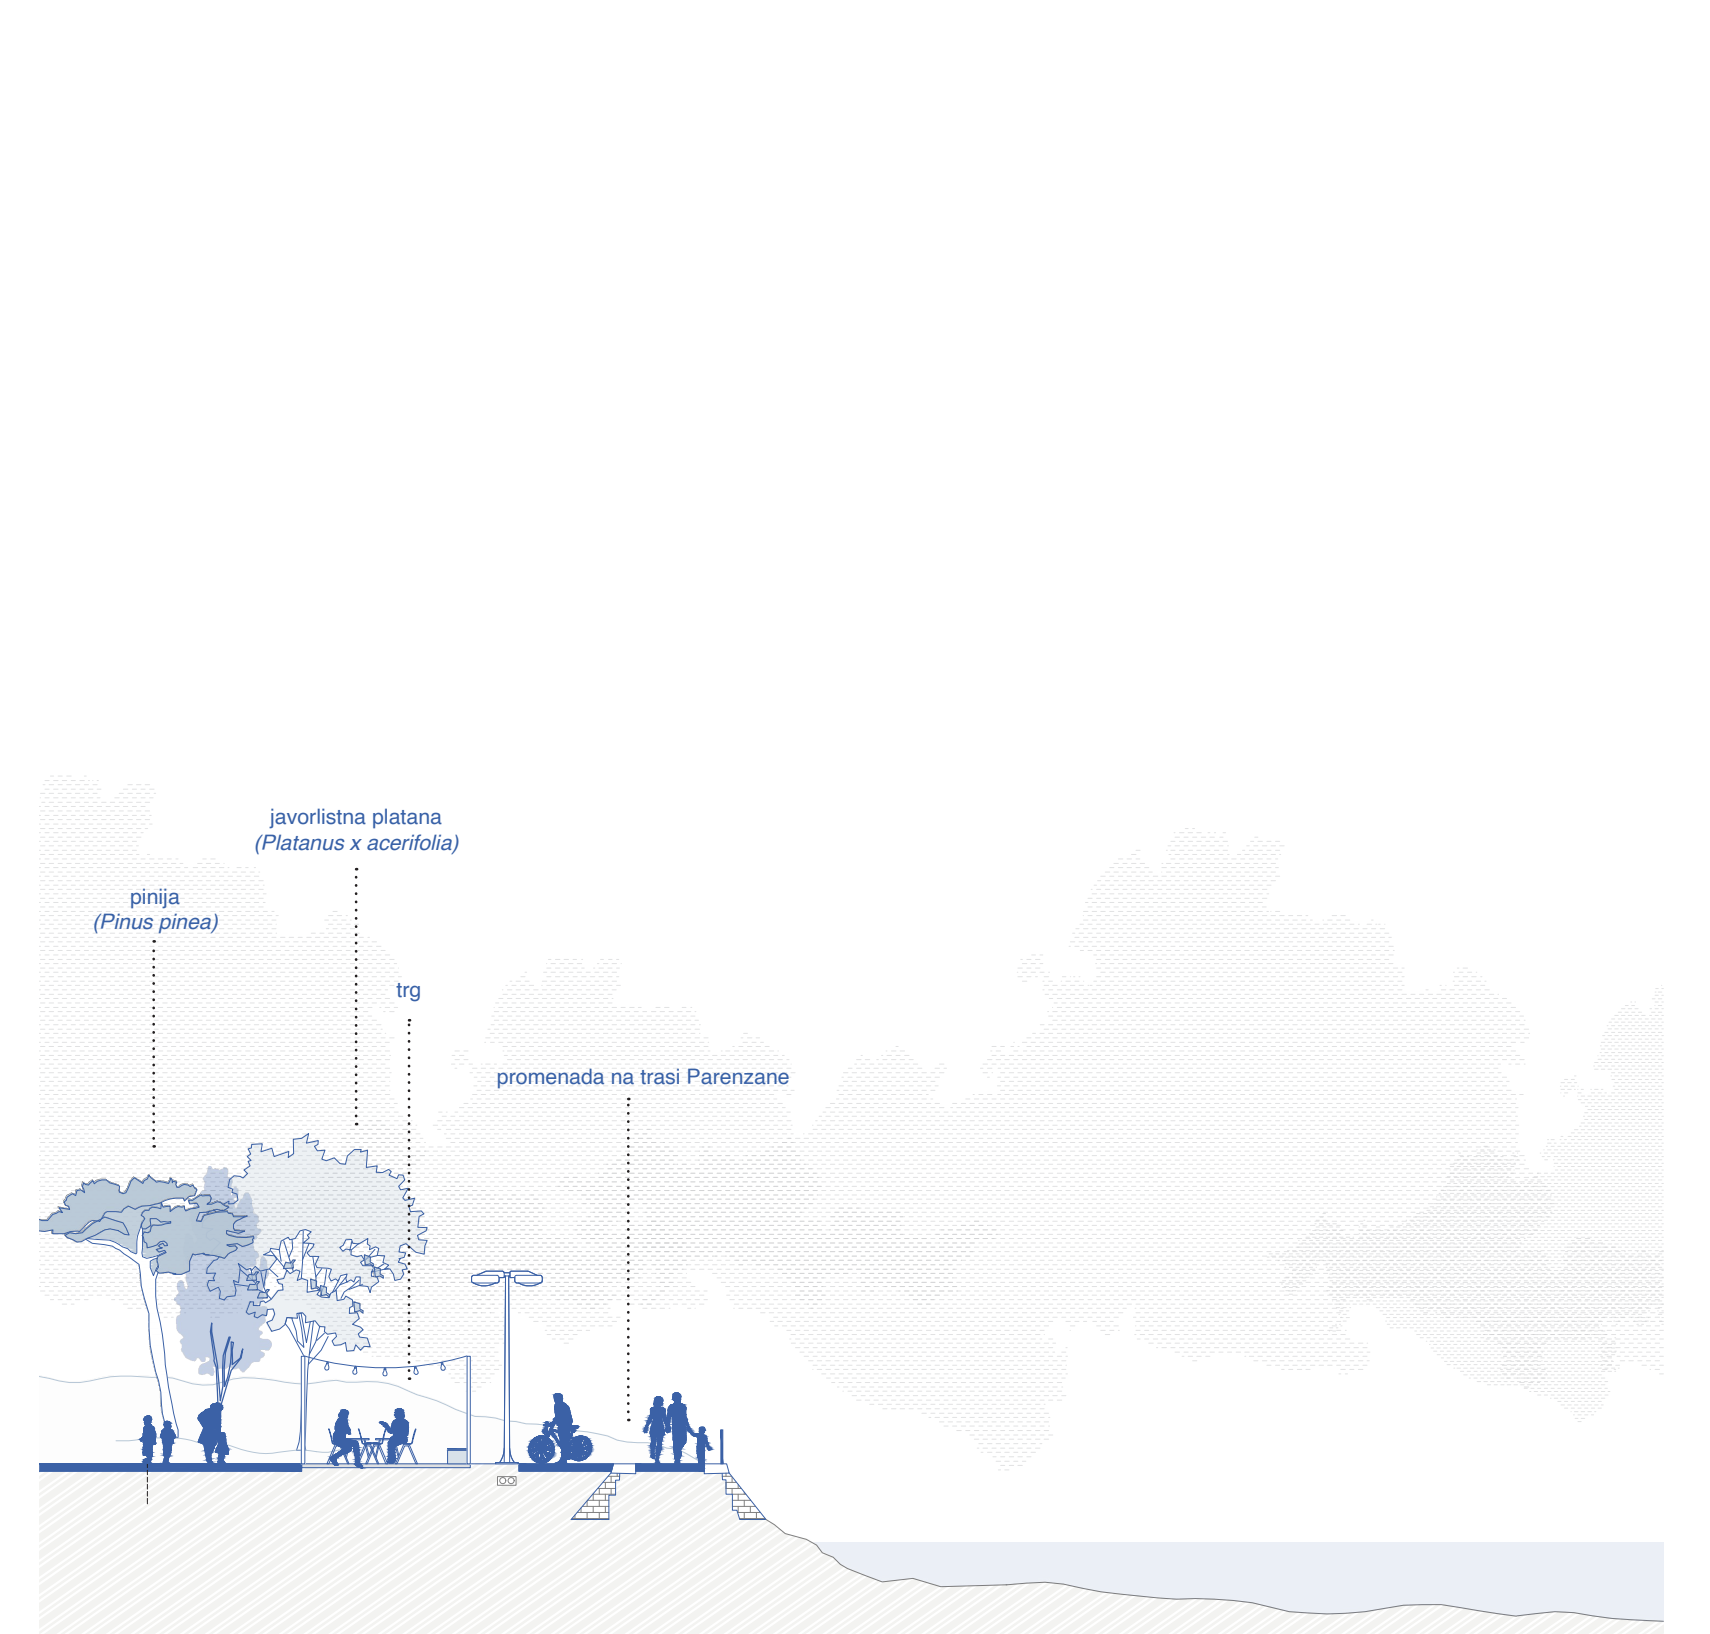


Prerez B-B' - Ruda

1:200

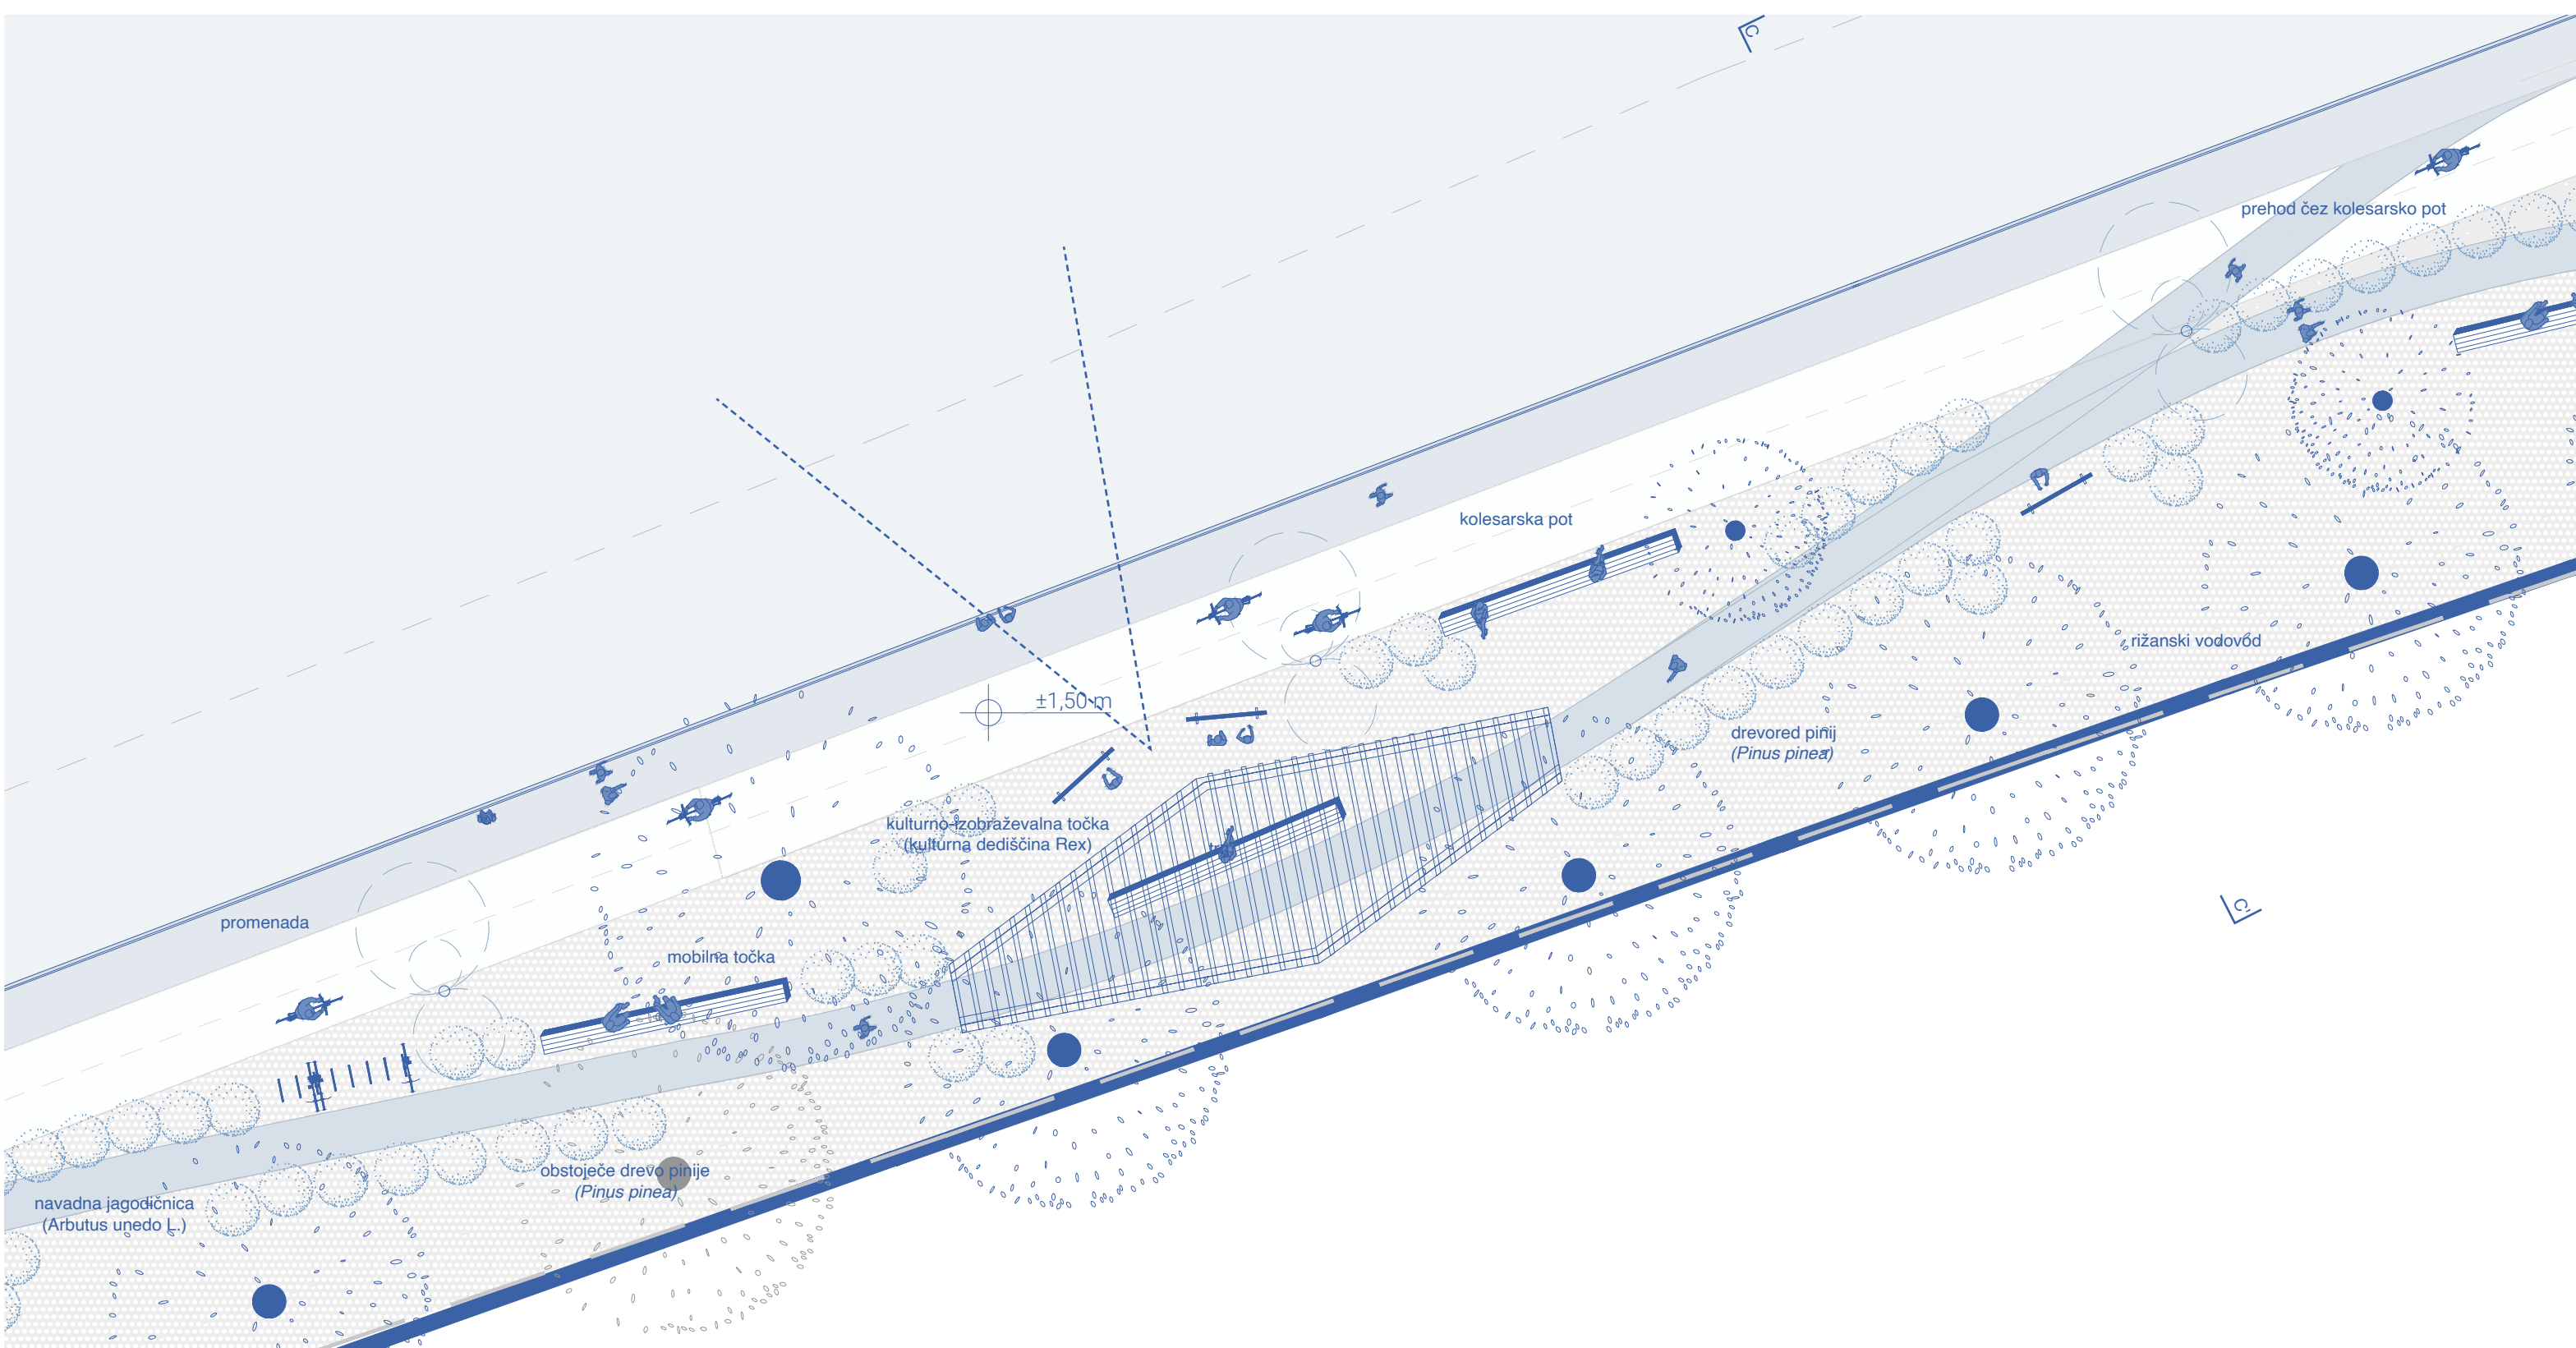


Ureditvena situacija - odsek pod klifom

1:200

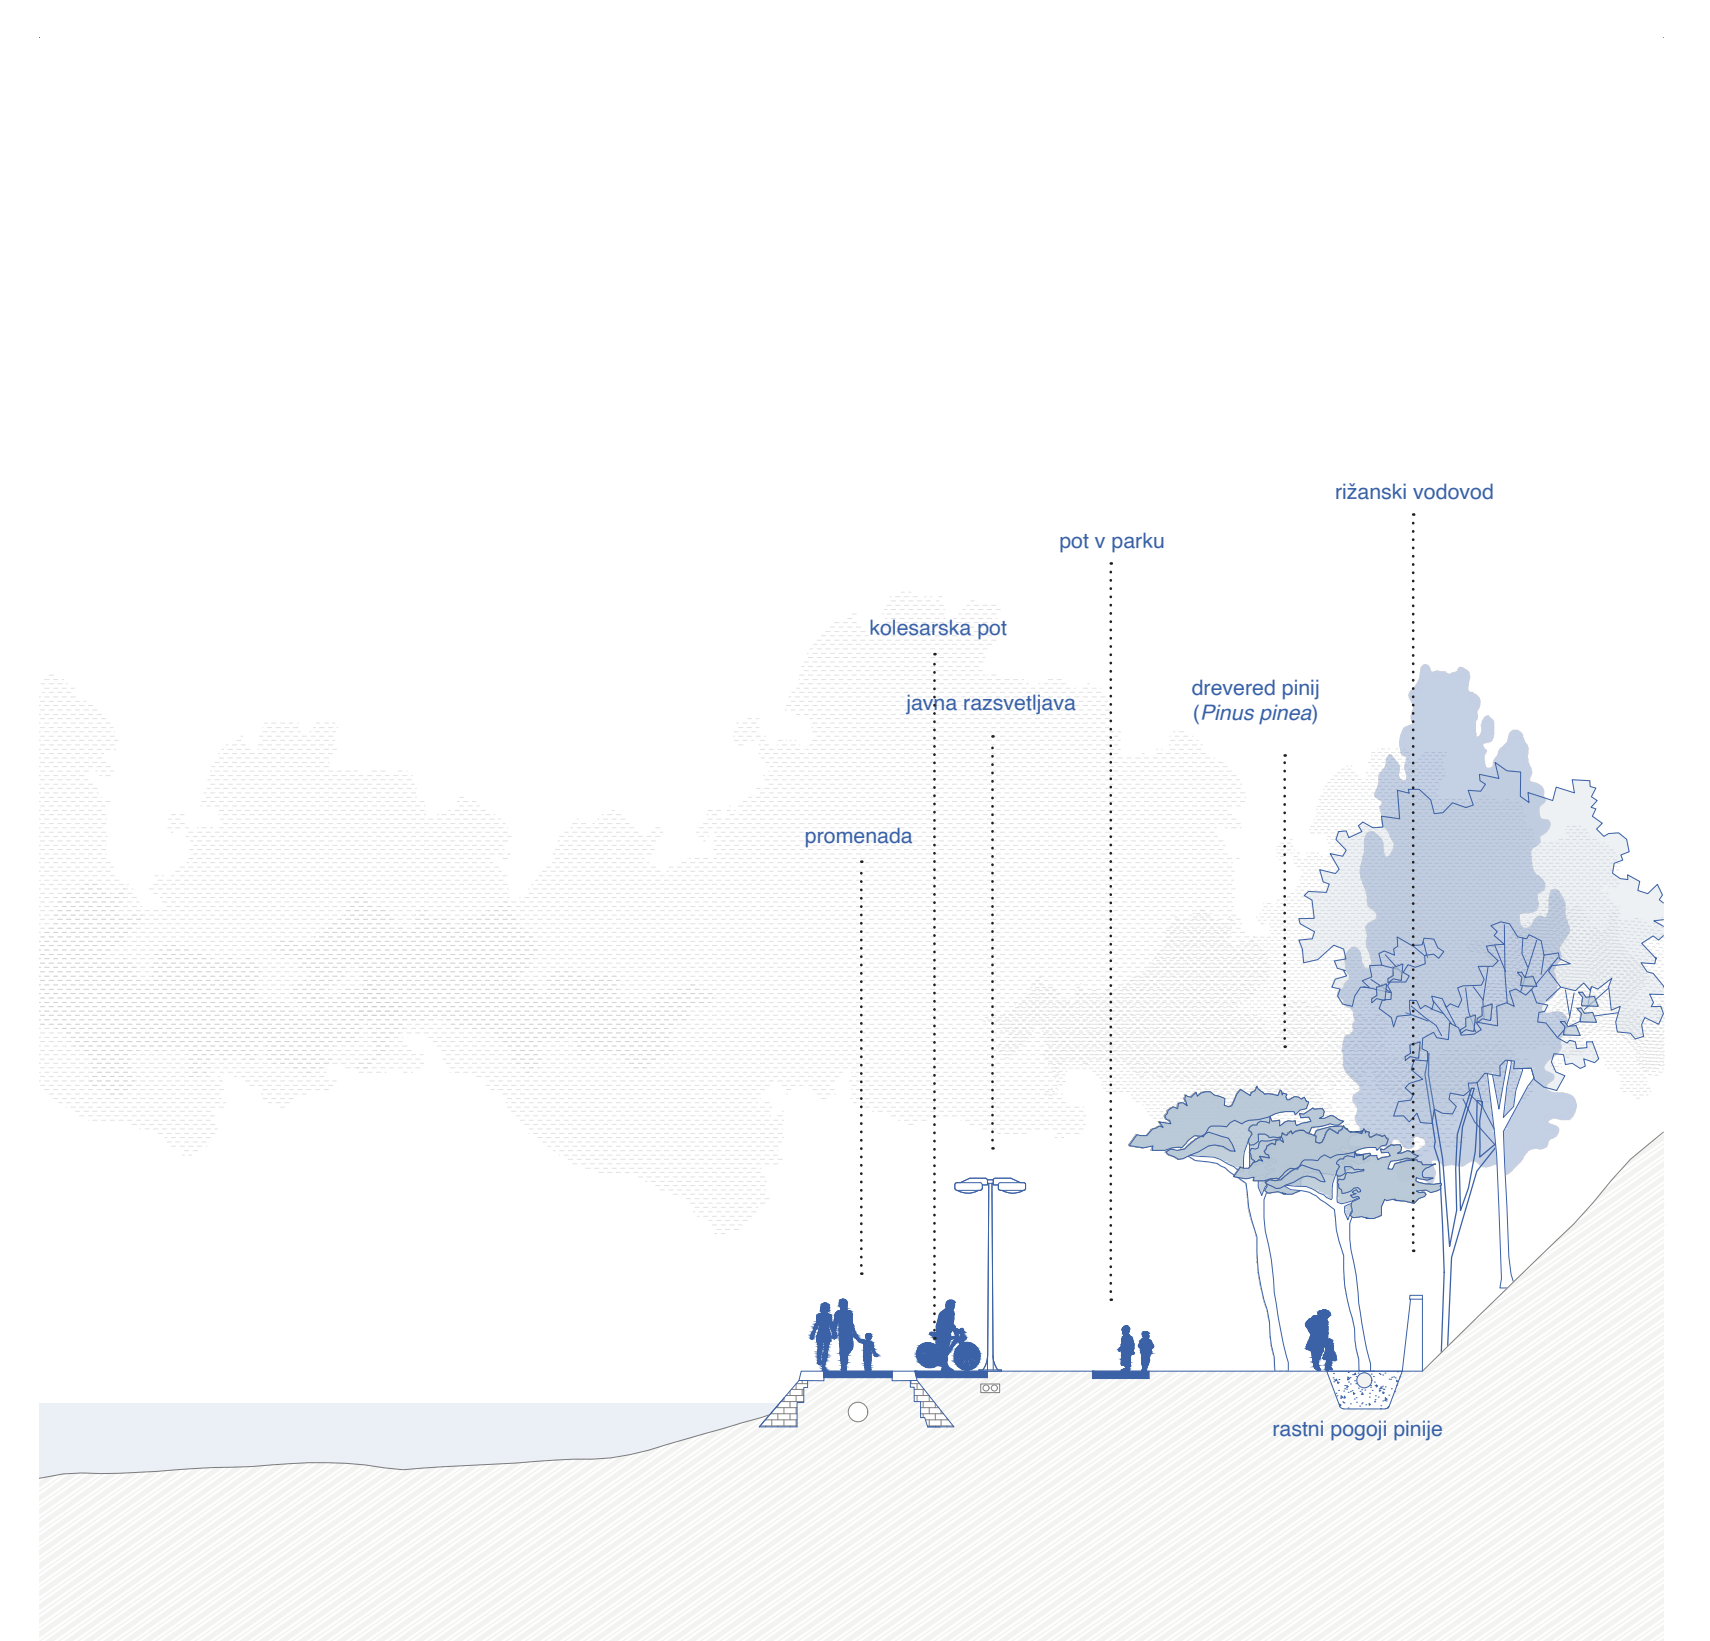


Prerez C-C' - odsek pod klifom

1:200

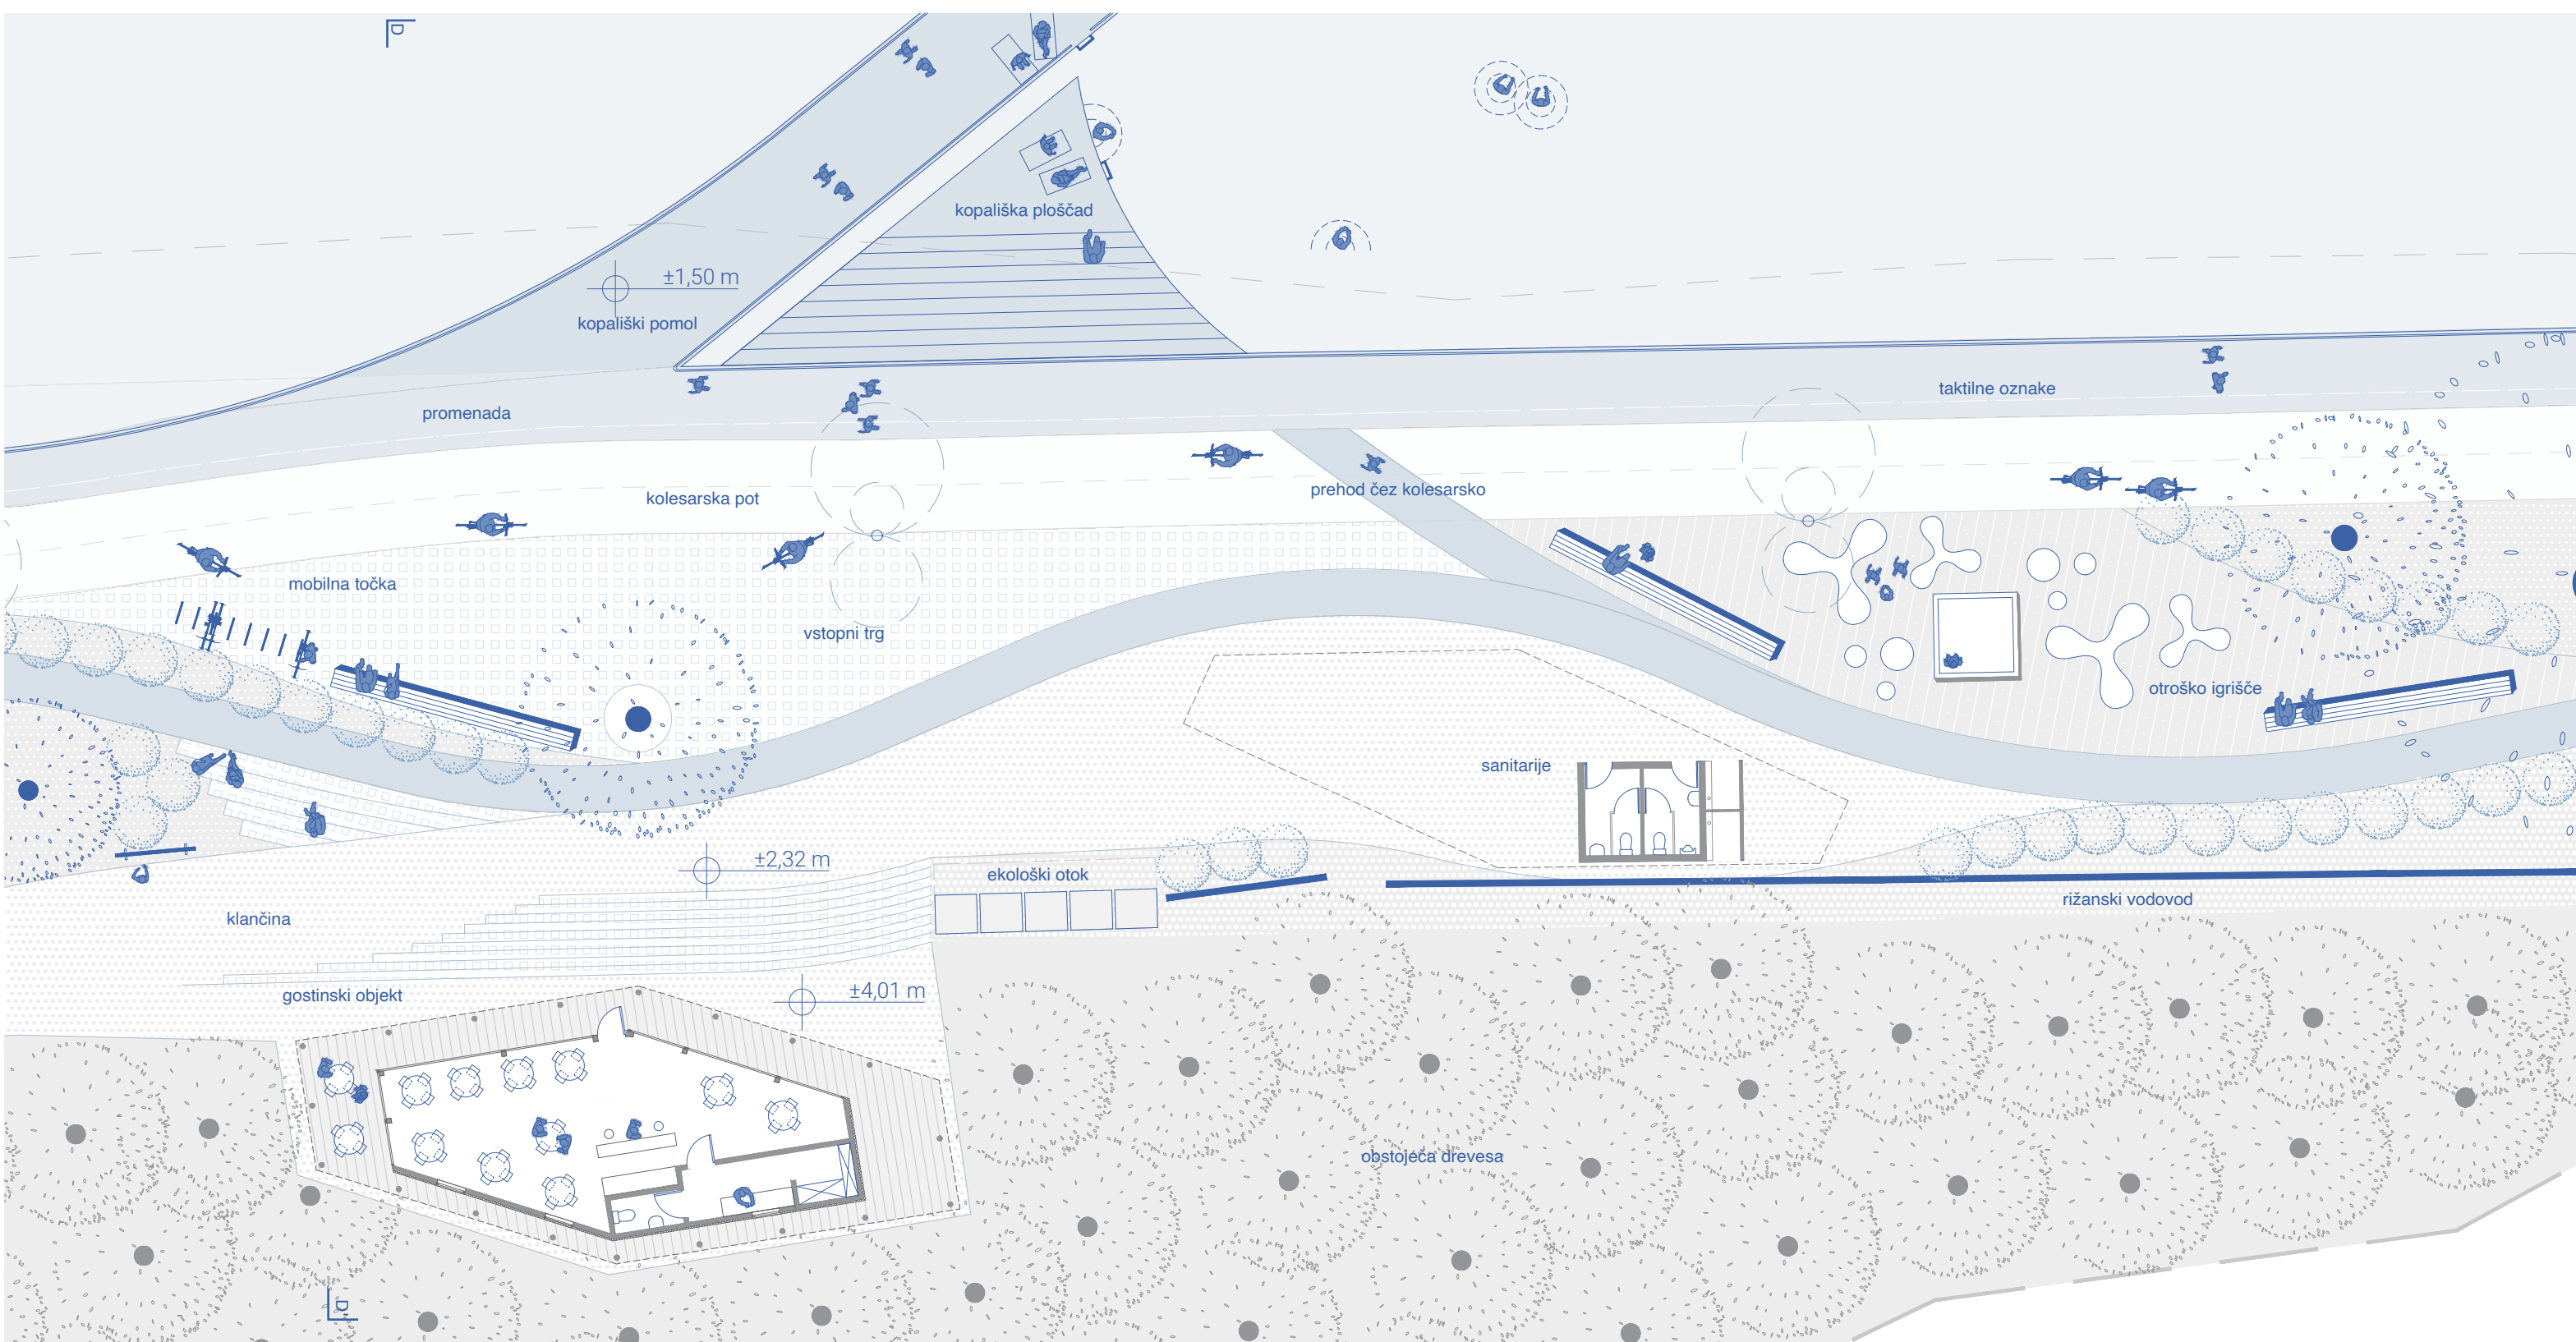


Ureditvena situacija - Grapa

1:200

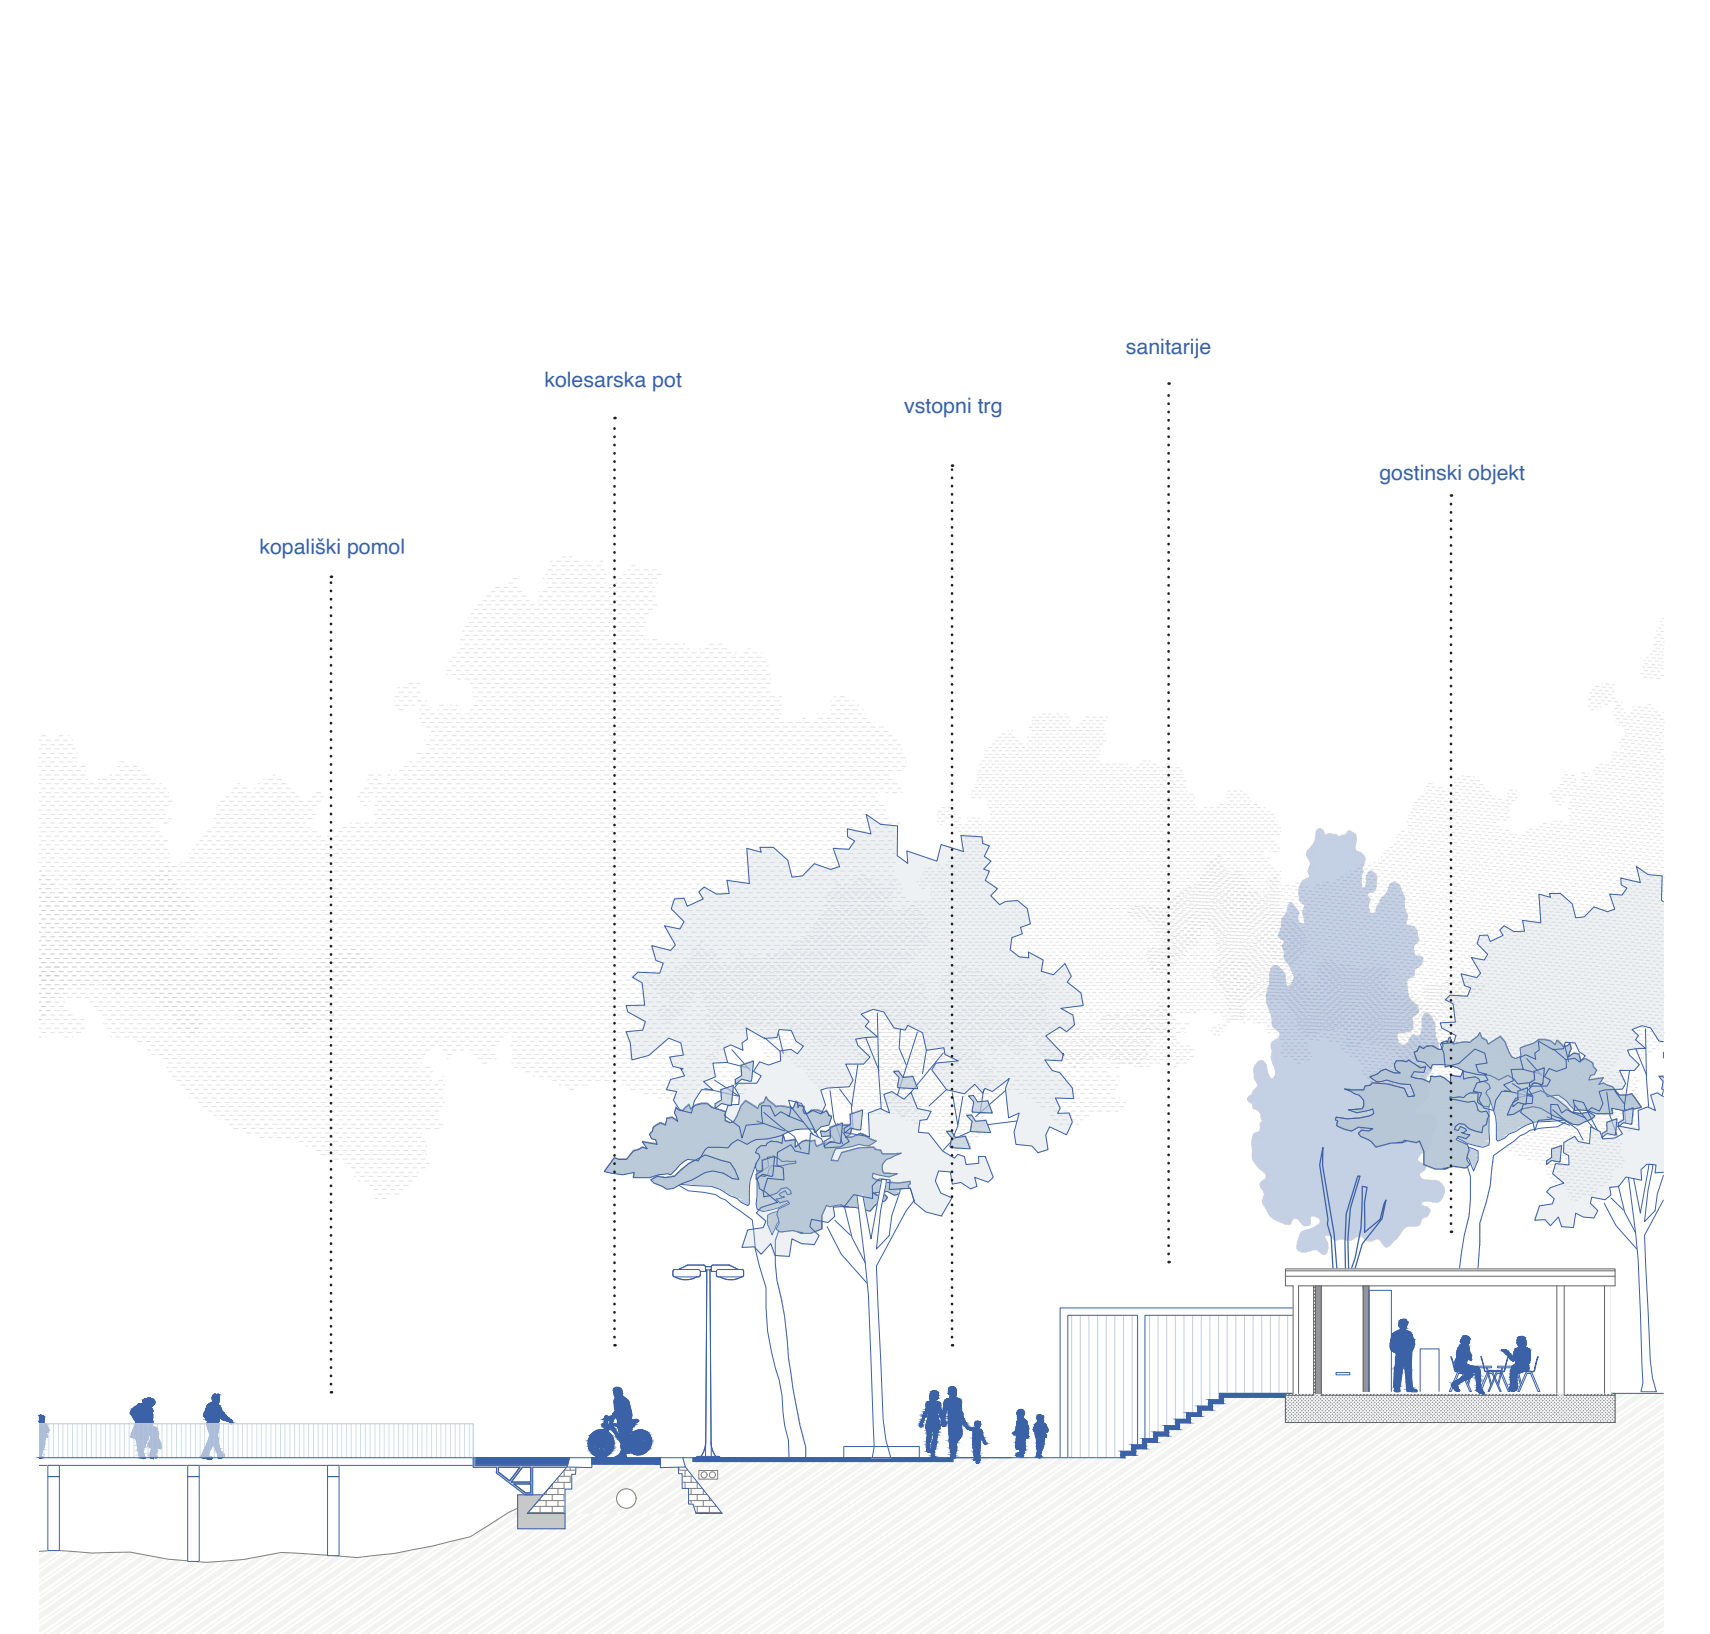


Prerez D-D' - Grapa

1:200

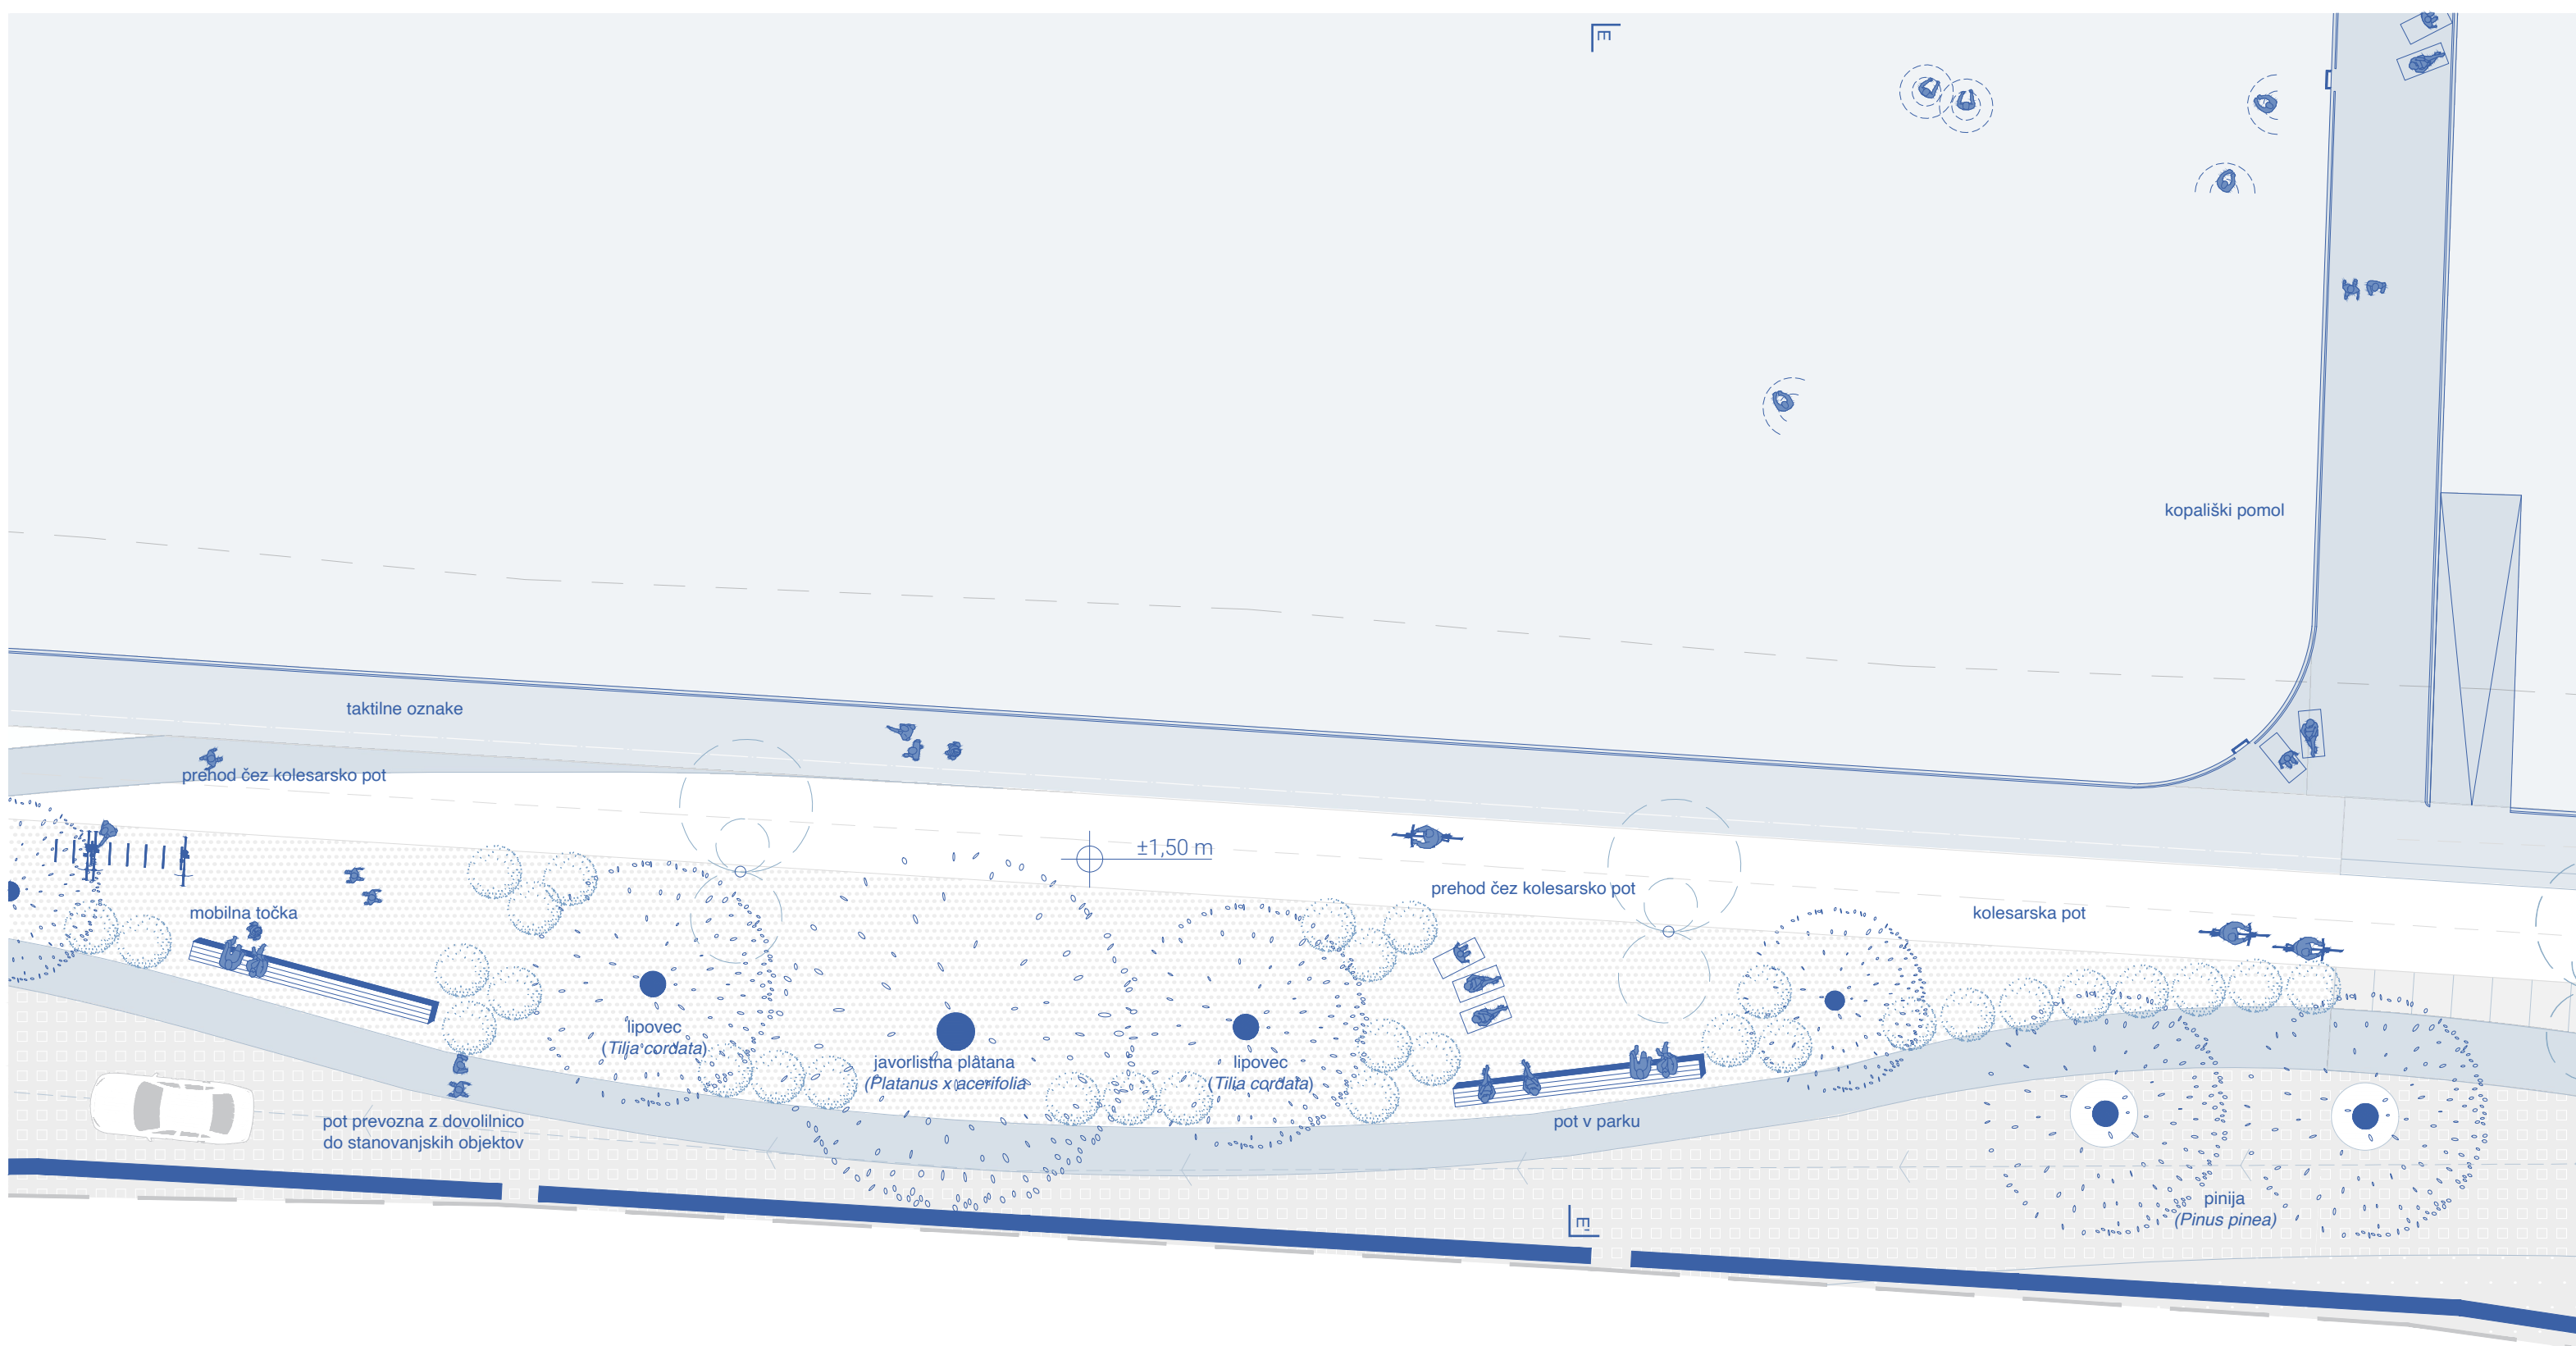


Ureditvena situacija - med Grapo in Krožno cesto

1:200

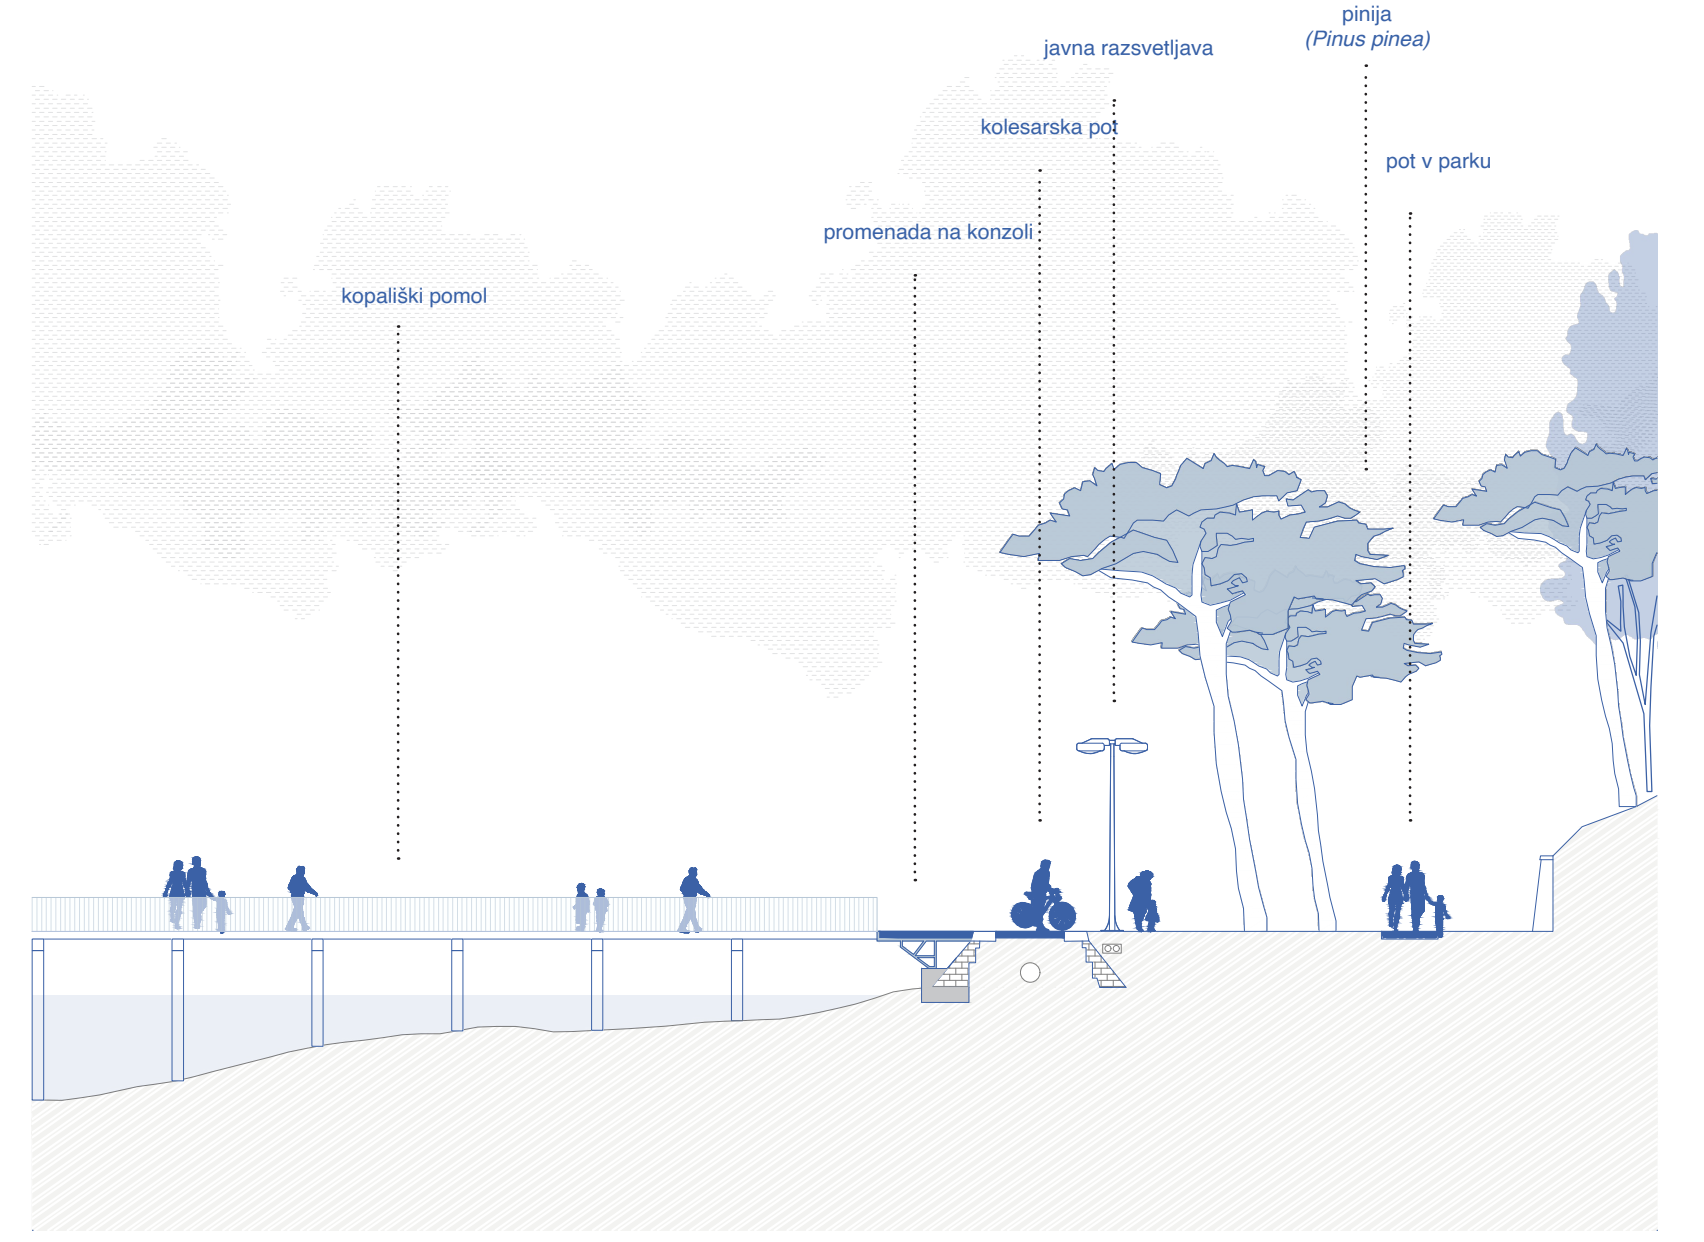


Prerez E-E' - med Grapo in Krožno cesto

1:200

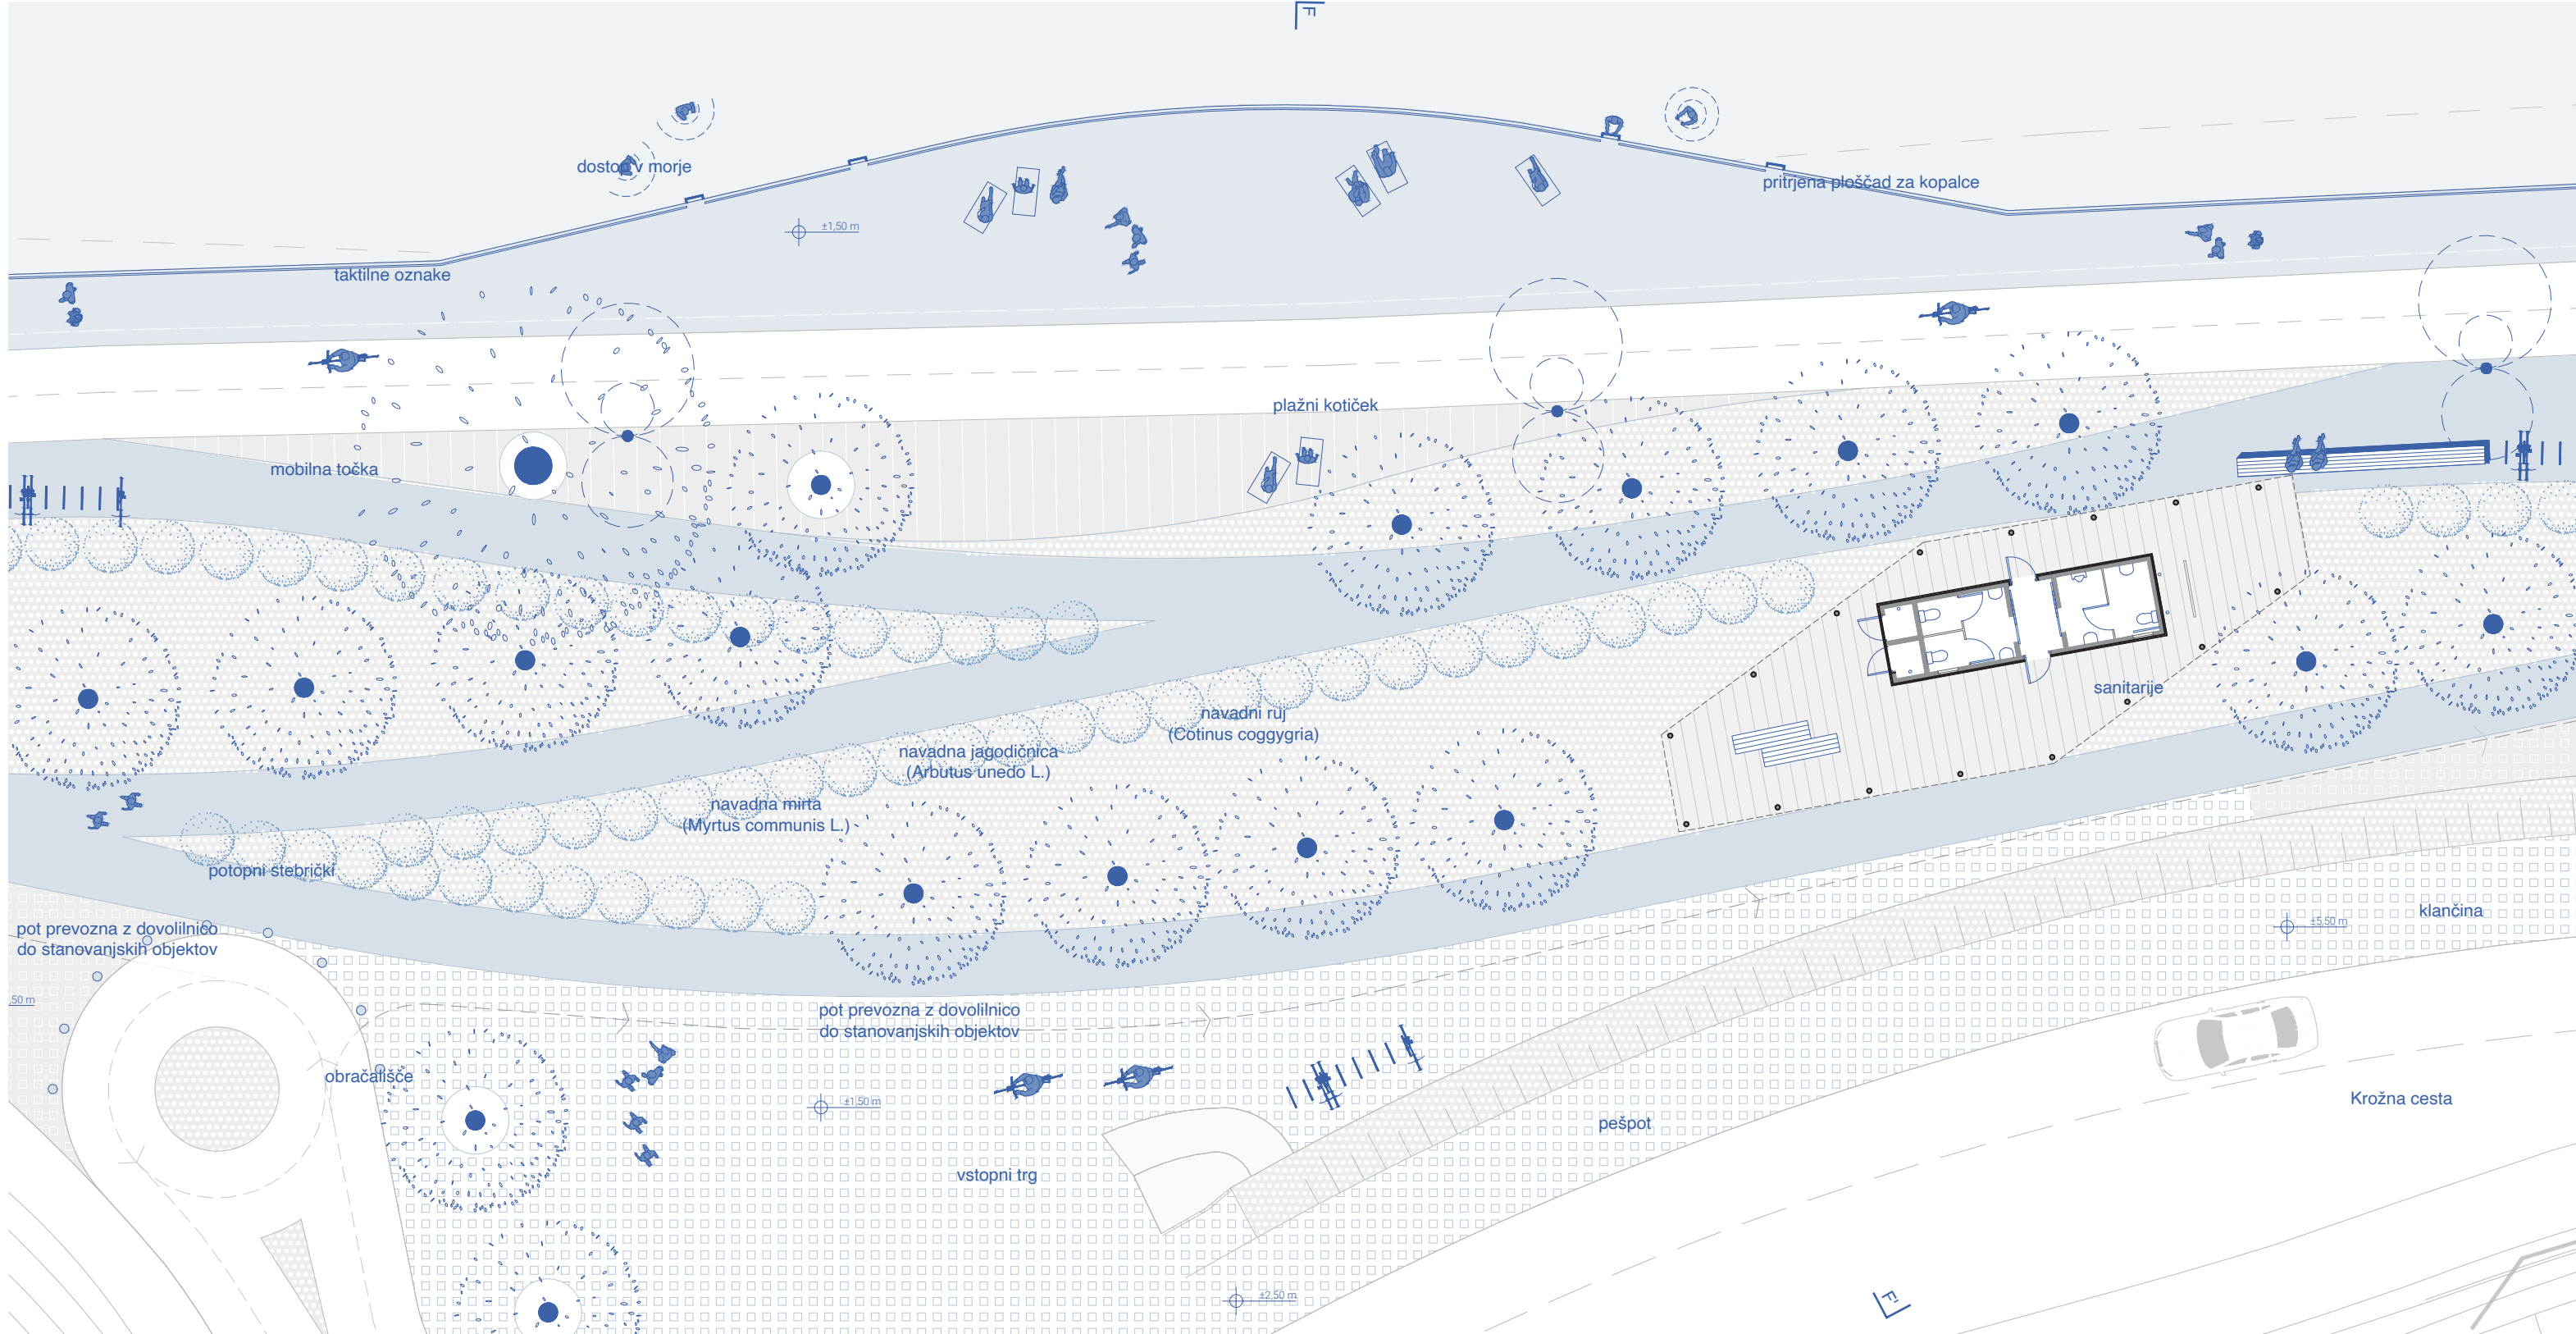


Ureditvena situacija - Krožna cesta

1:200

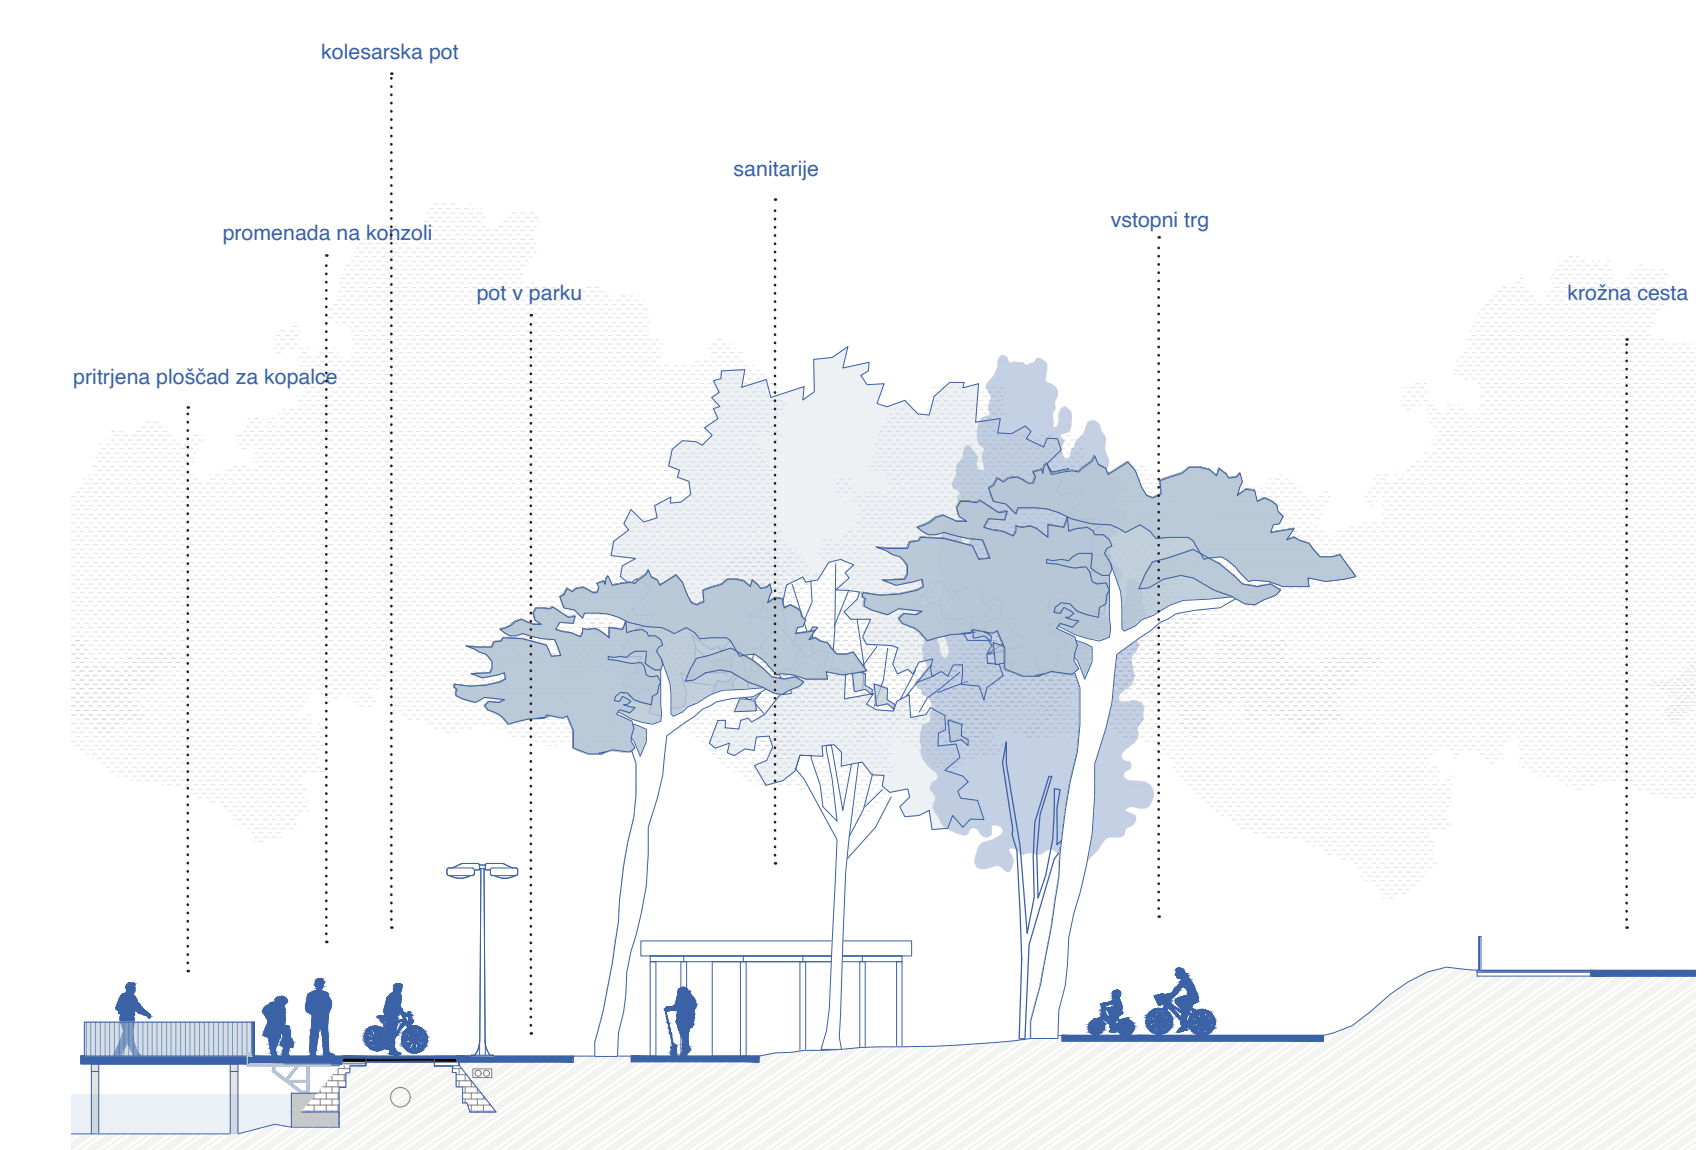


Prerez F-F' - Krožna cesta

1:200

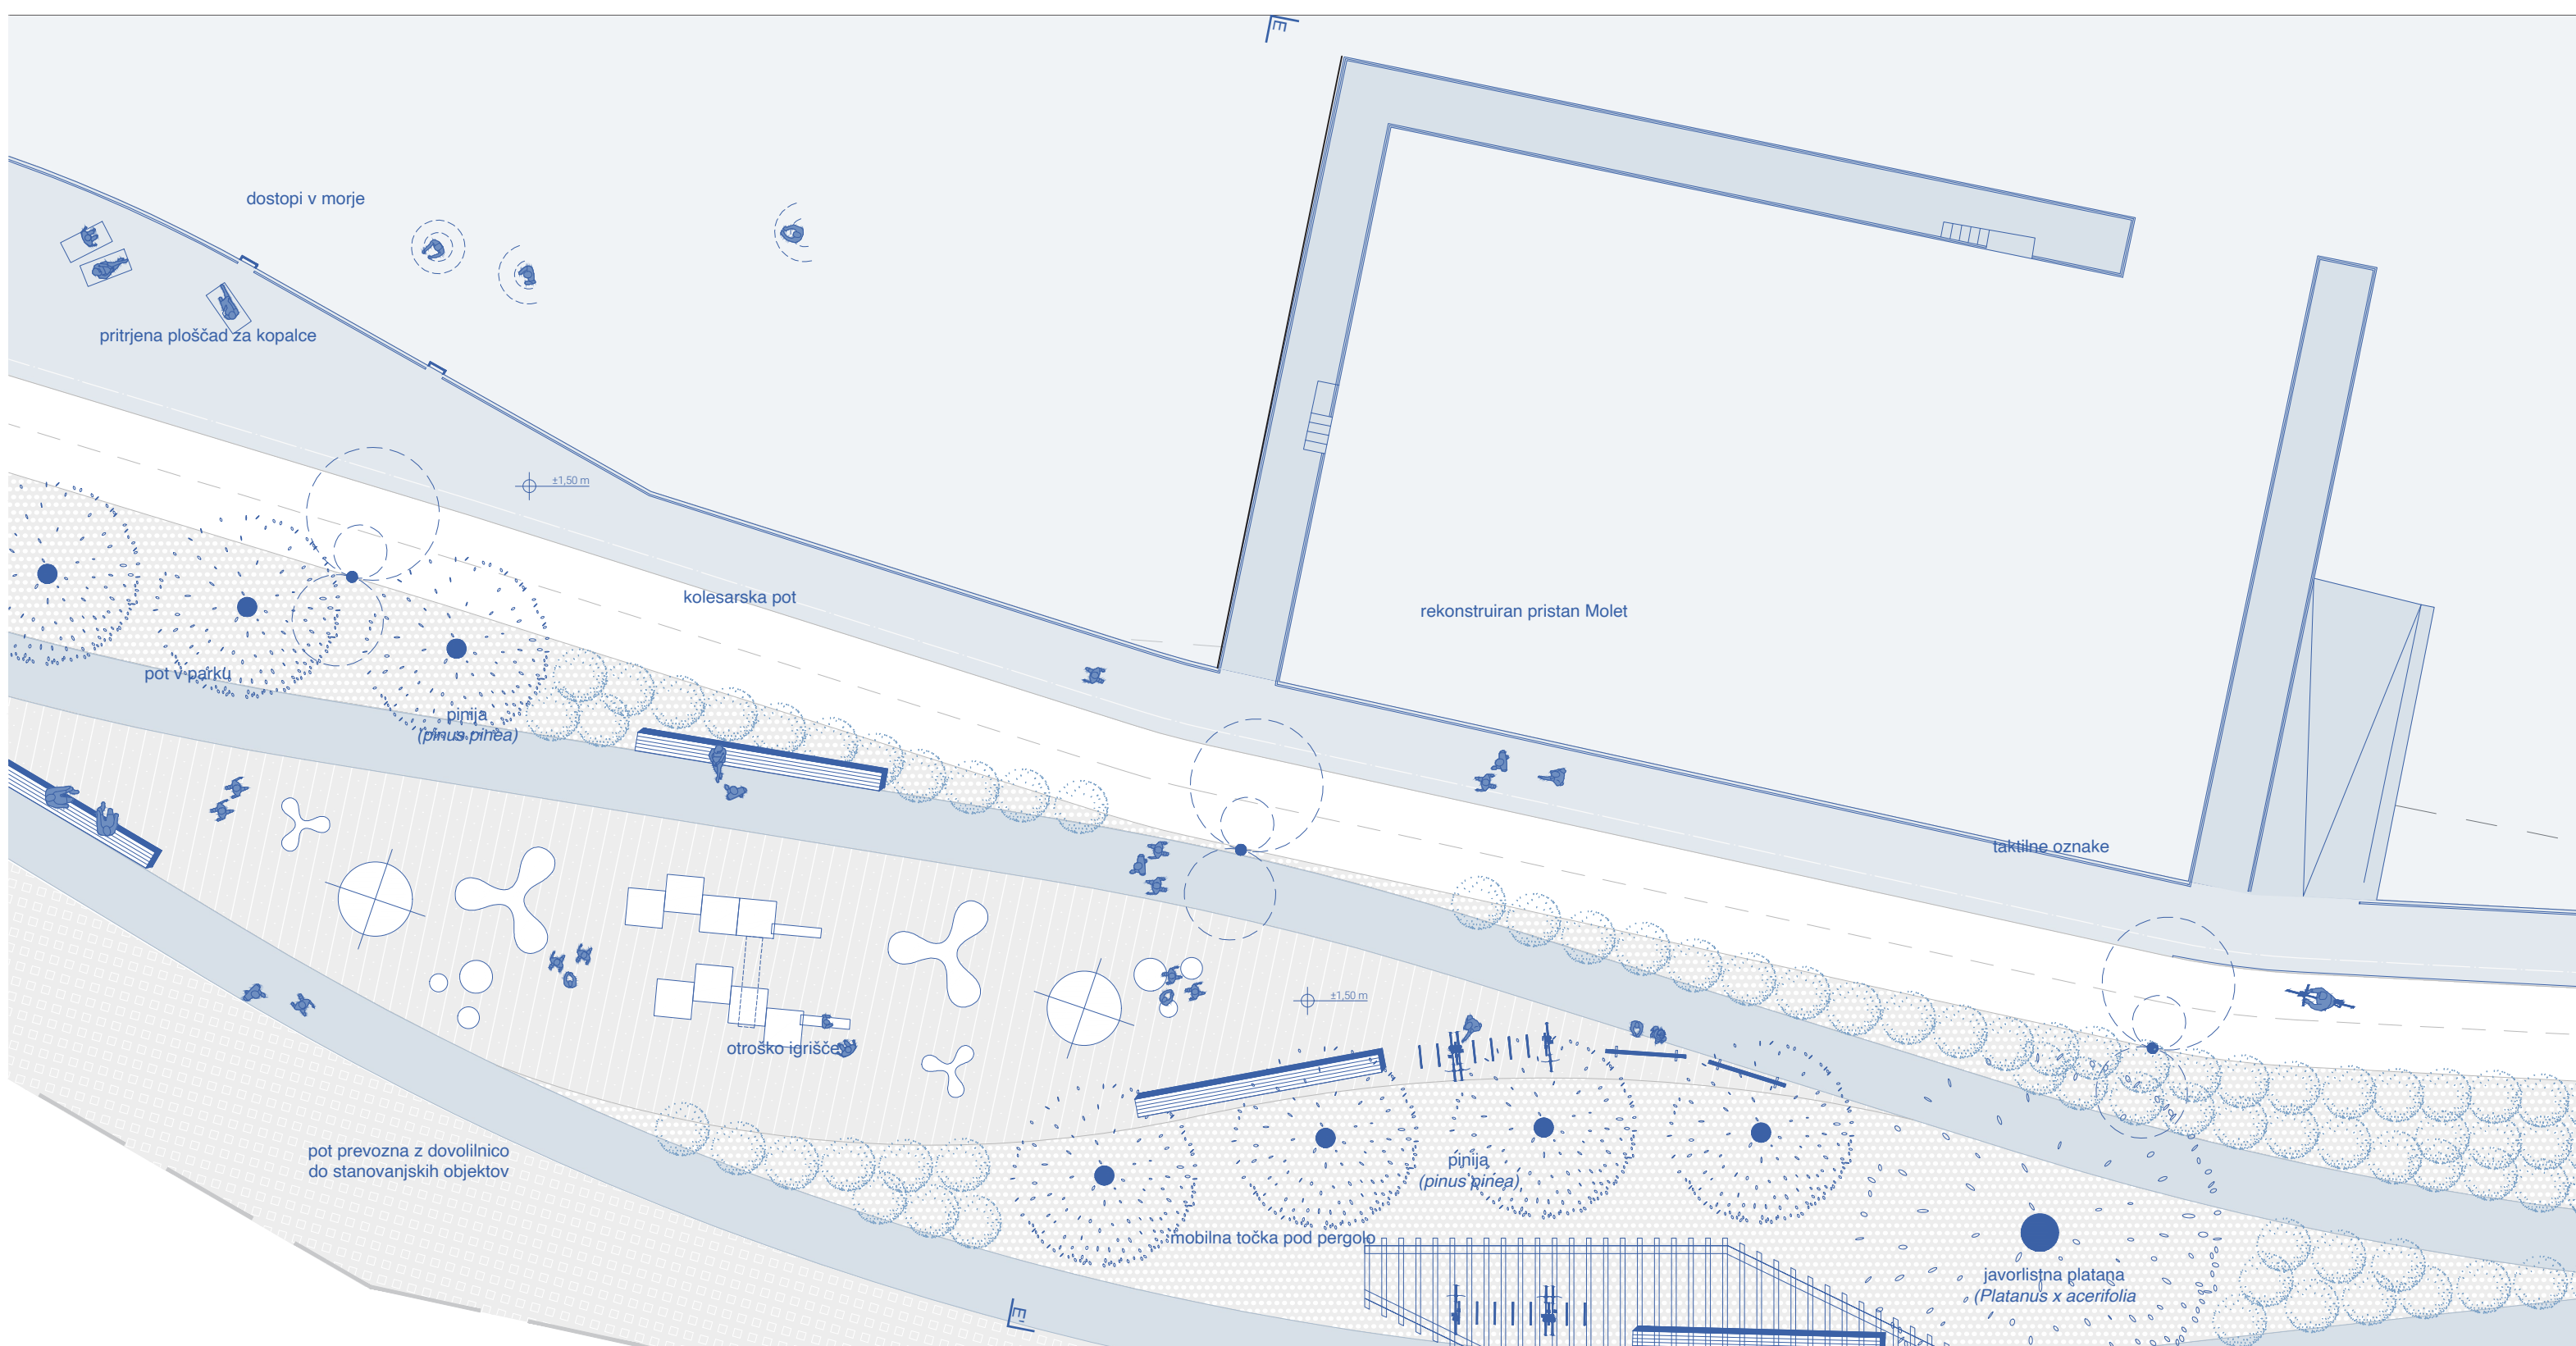

Ureditvena situacija - Mandrač proti Žusterni

1:200

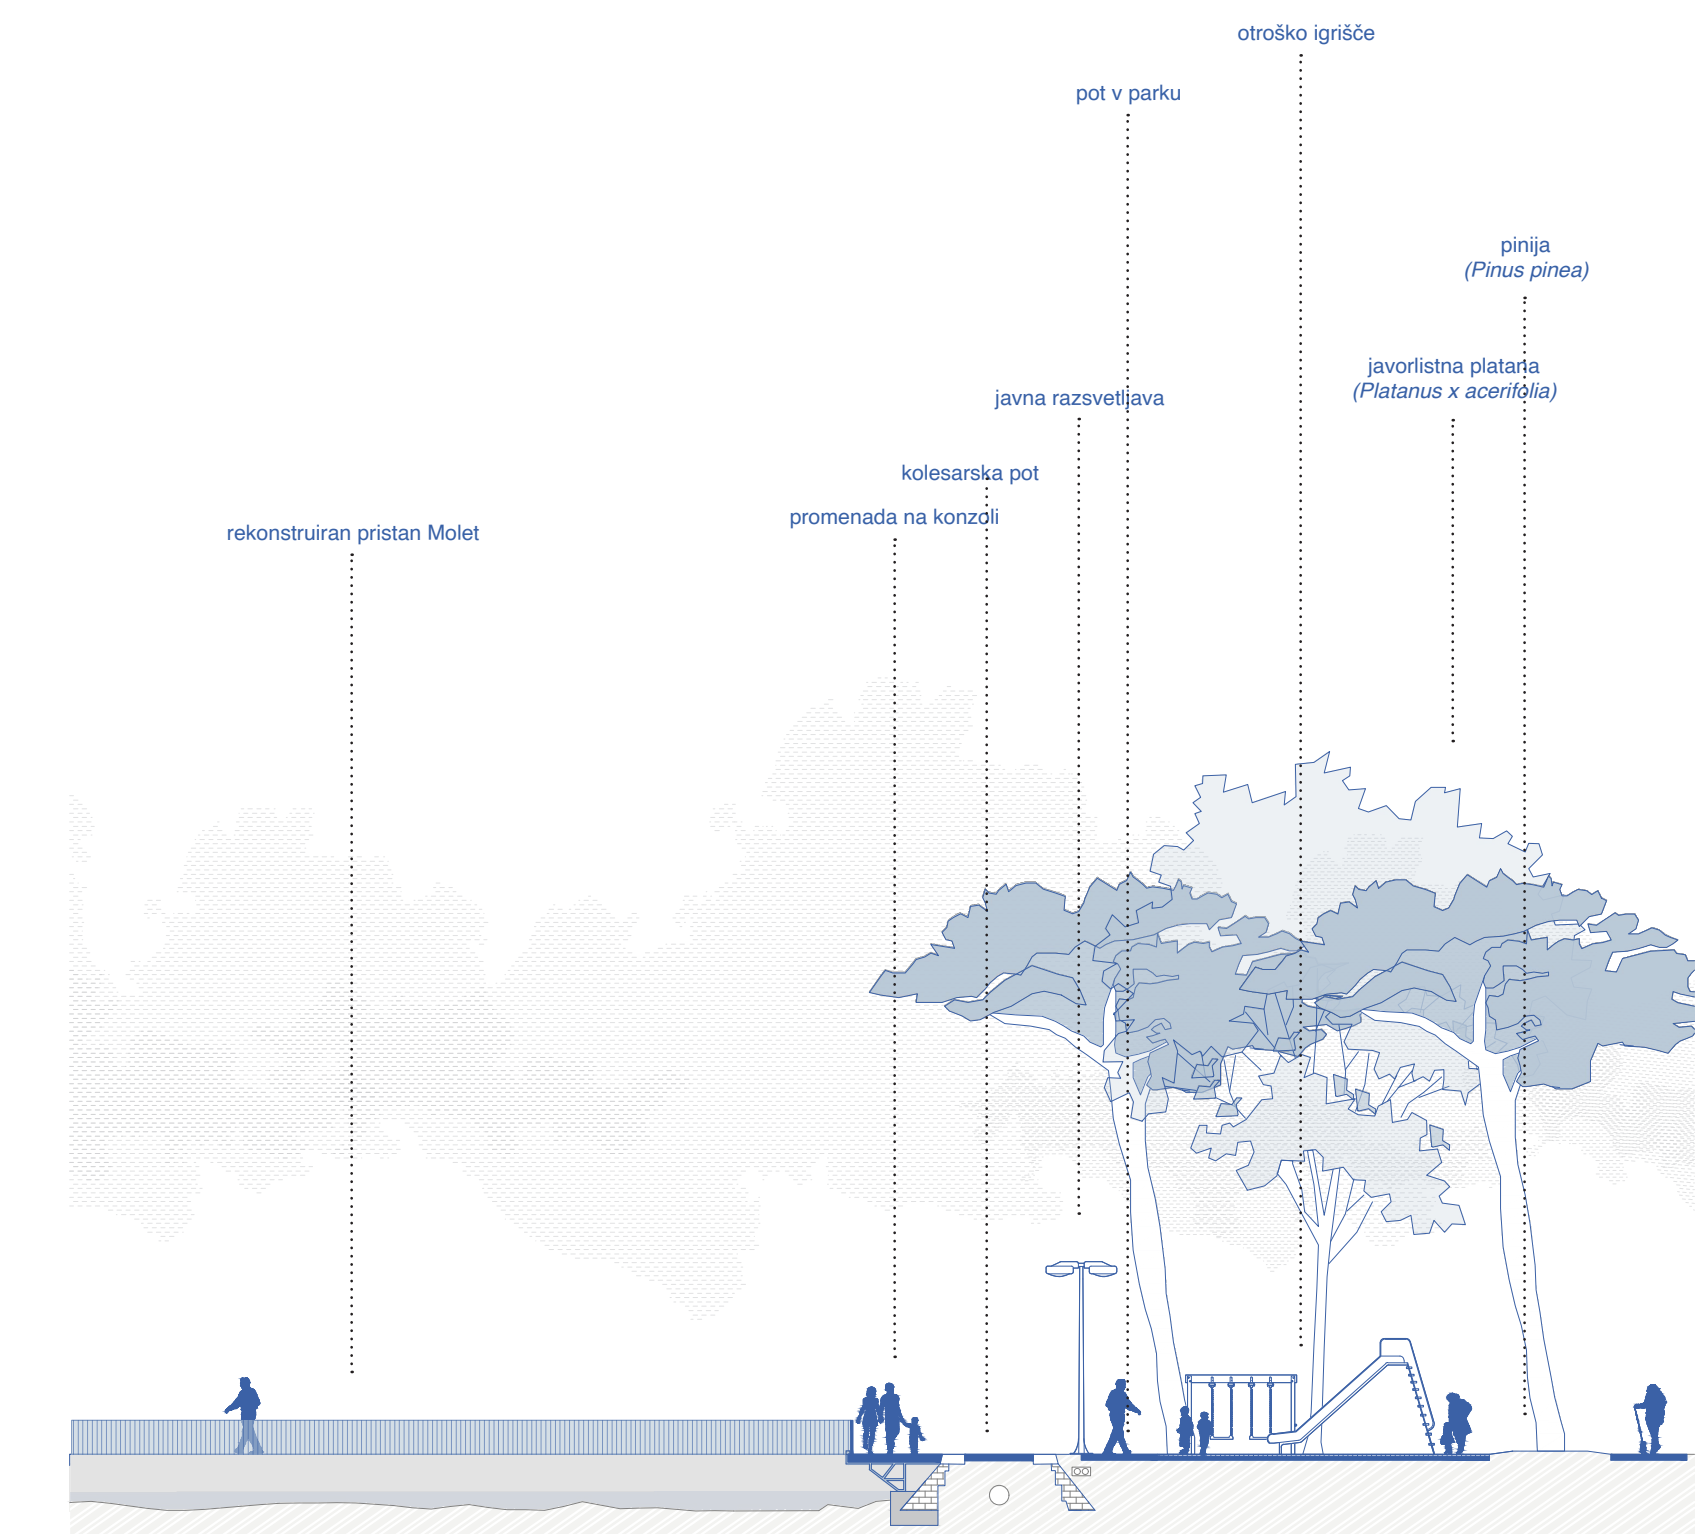

Prerez G-G' - Mandrač proti Žusterni

1:200



Pogled na kulturno-izobraževalno točko pri Rexu



Pogled na Molet