SHEMA PLAKATOV

dim. 70 x 100 cm

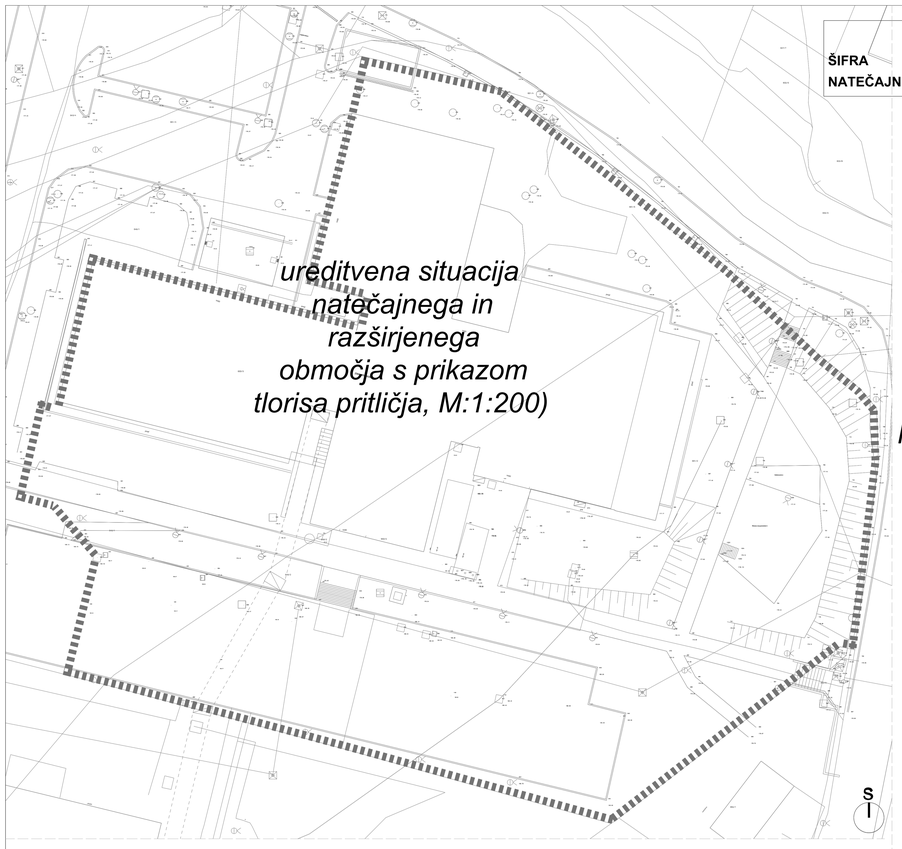

ureditvena situacija natečajnega in razširjenega območja s prikazom tlorisa pritličja, M:1:200)

razlagalne sheme (koncept zasnove zgradbe, programski sklopi,

poti uporabnika in zaposlenih, požarna varnost,...)

*prostorski prikaz 1: obvezni perspektivni pogled z očišča pešca s Kandijske ceste**

tipični prečni in tipični vzdolžni prerez objekta in terena z navezavo na obstoječi objekt, s prikazom absolutne kote in ostalih višinskih kot M:1:200

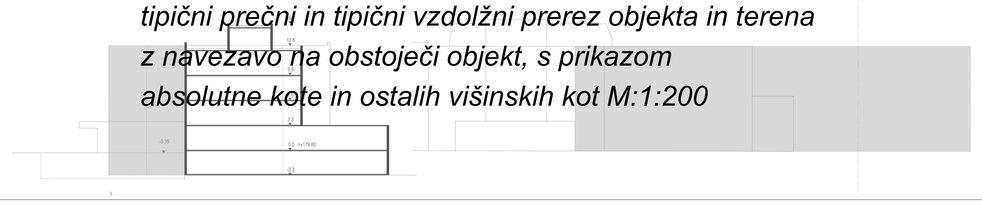

PLAKAT 1

dim. 70 x 100 cm

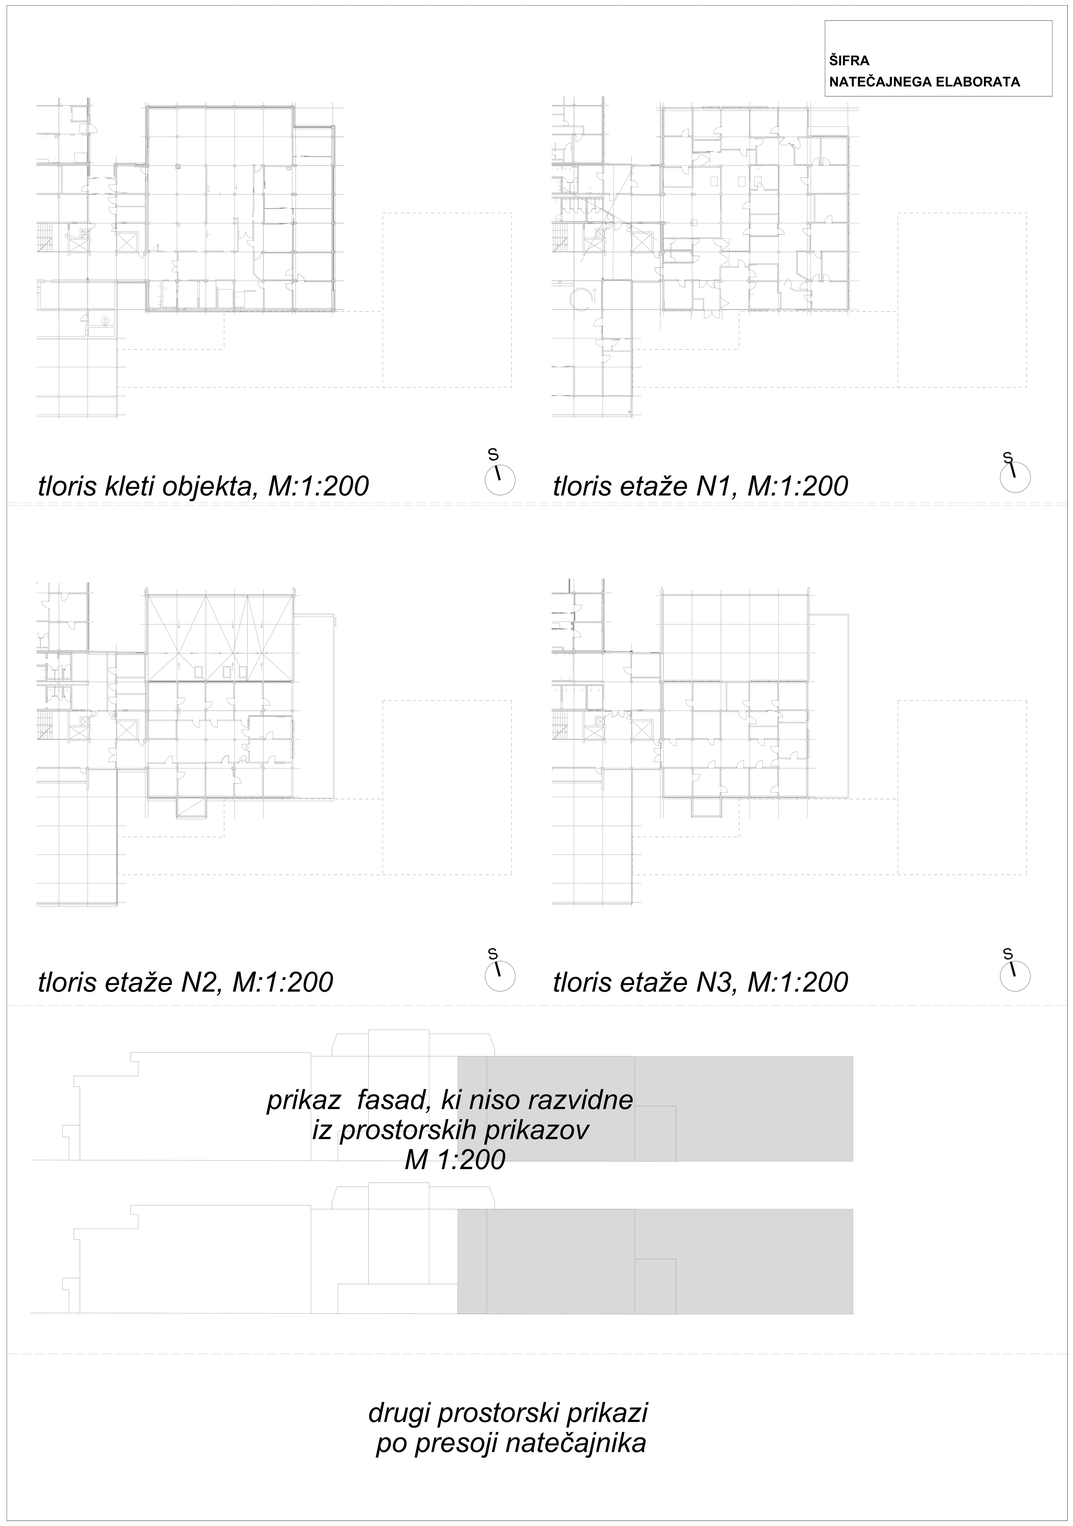

tloris kleti objekta, M:1:200

tloris etaže N1, M:1:200

tloris etaže N2, M:1:200

tloris etaže N3, M:1:200

prikaz fasad, ki niso razvidne iz prostorskih prikazov M 1:200

drugi prostorski prikazi po presoji natečajnika

PLAKAT 2

Opombe:

največ 2 plakata

* Zaradi sorazmerne obremenitve natečajnikov je obvezen samo en prostorski prikaz. Obseg drugih prostorskih prikazov je omejen z razpoložljivim prostorom na obeh plakatih. Tehnika prostorskih prikazov ni predpisana.

Vsi tlorisi naj imajo vrisano gradbeno mejo in mejo območja v primeru, ko se ta približa objektu.