

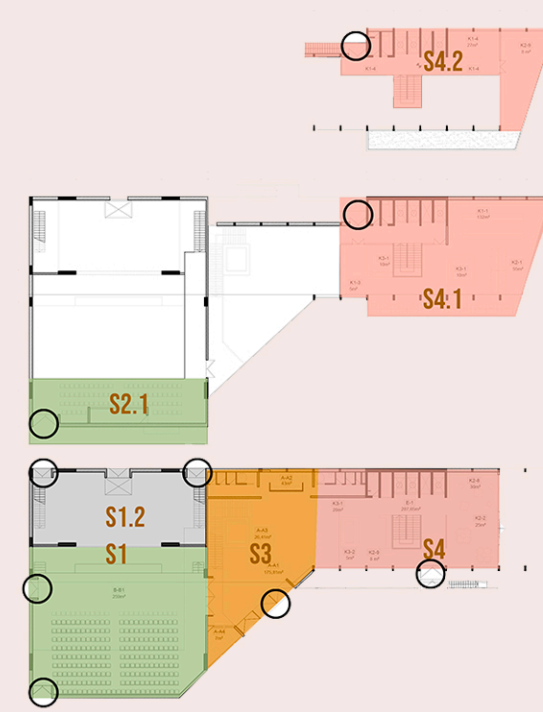
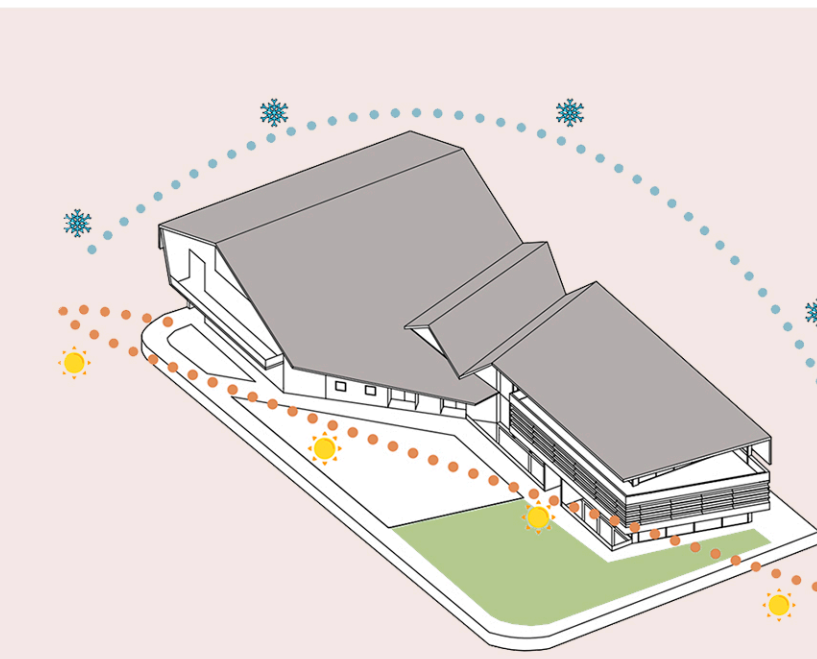



PROGRAMSKI SKLOPI

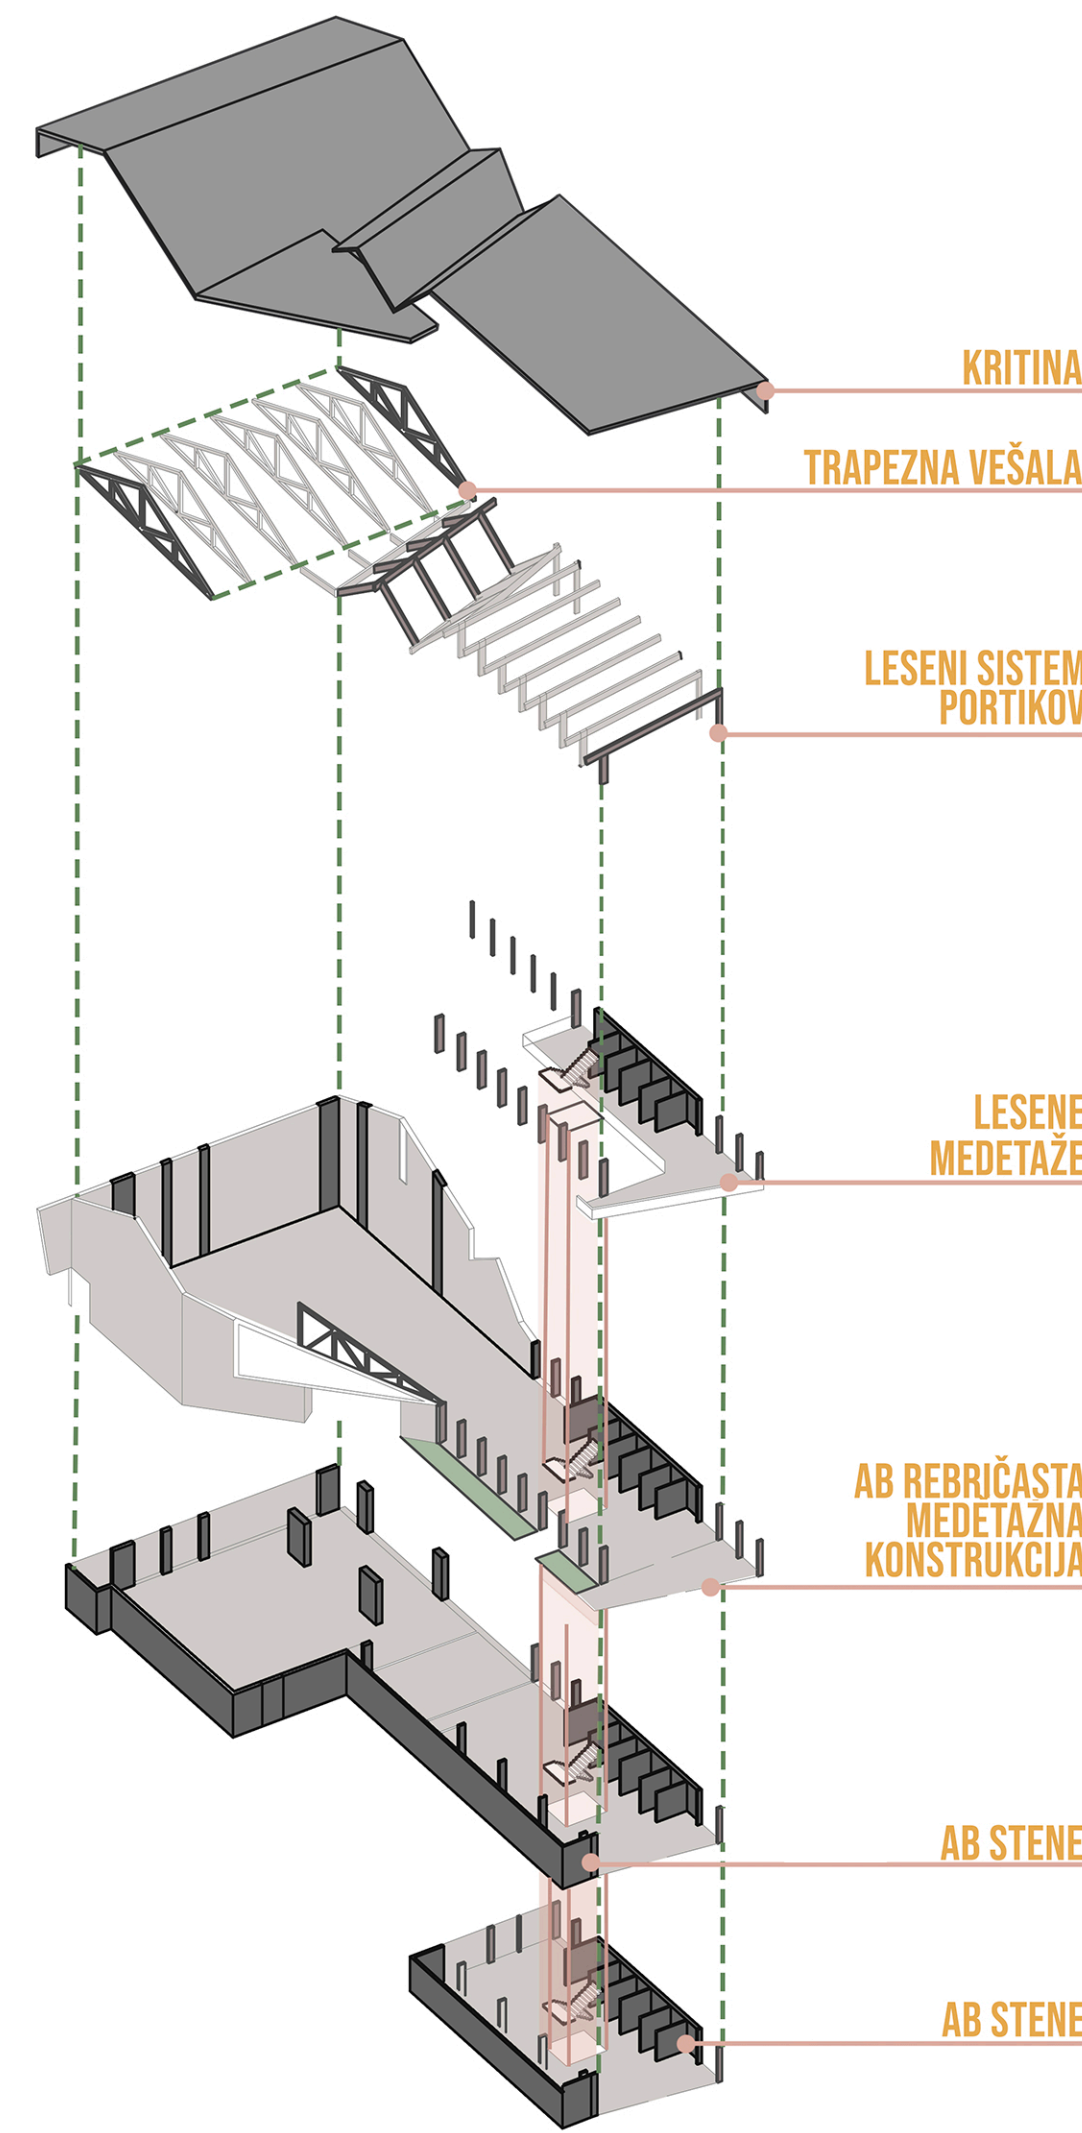


HEMA EVAKUACIJSKIH POTI

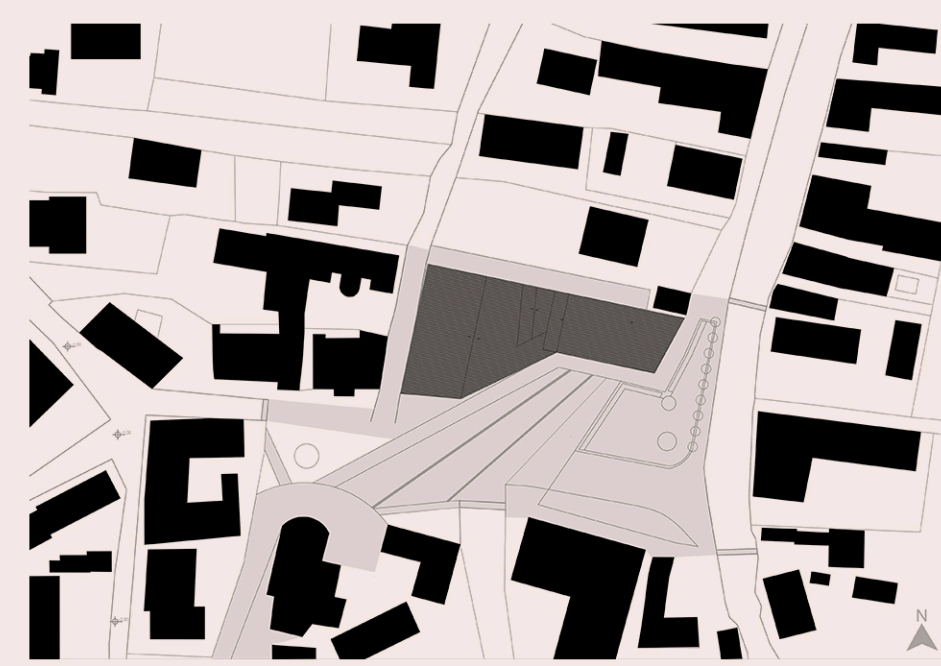


KONCEPT ZASNOVE ZGRADBE

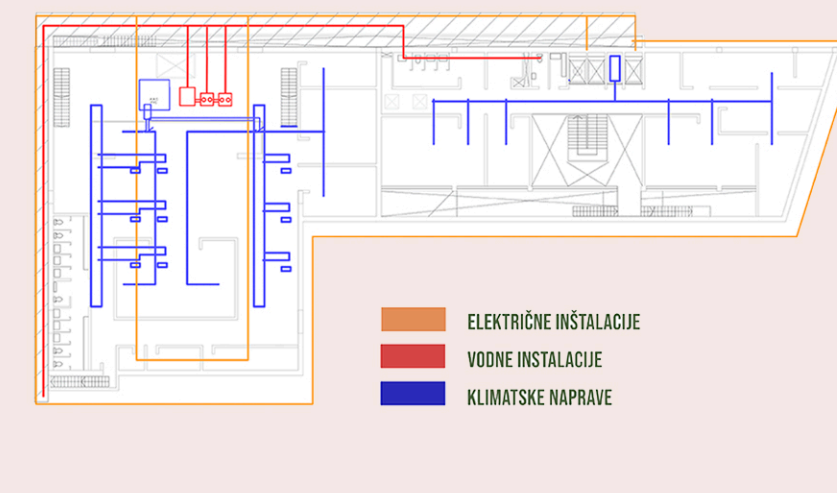


HEMA INSTALACIJE

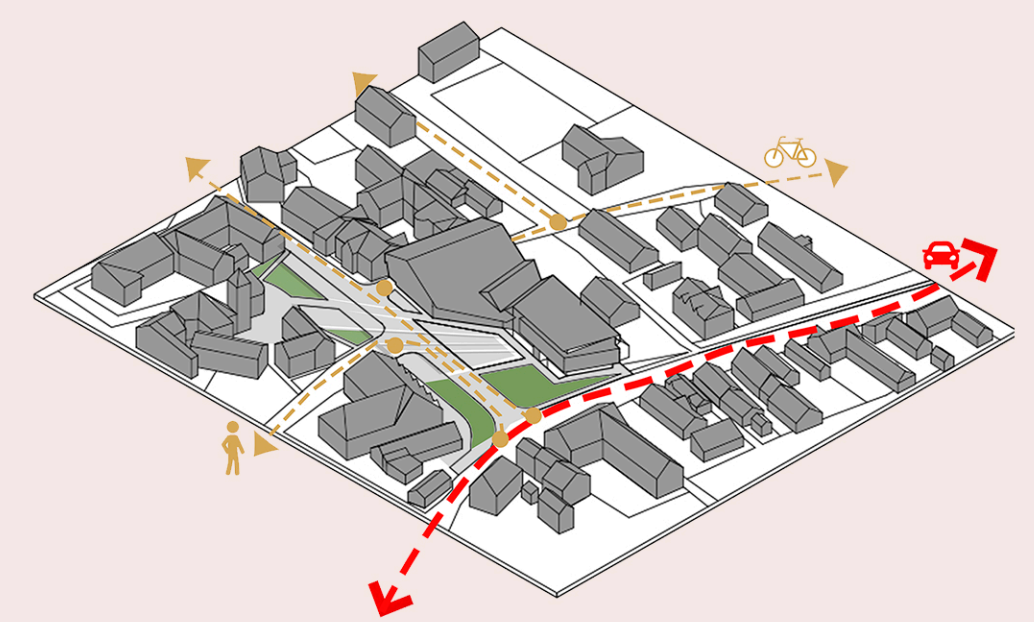


HEMA PROMETA

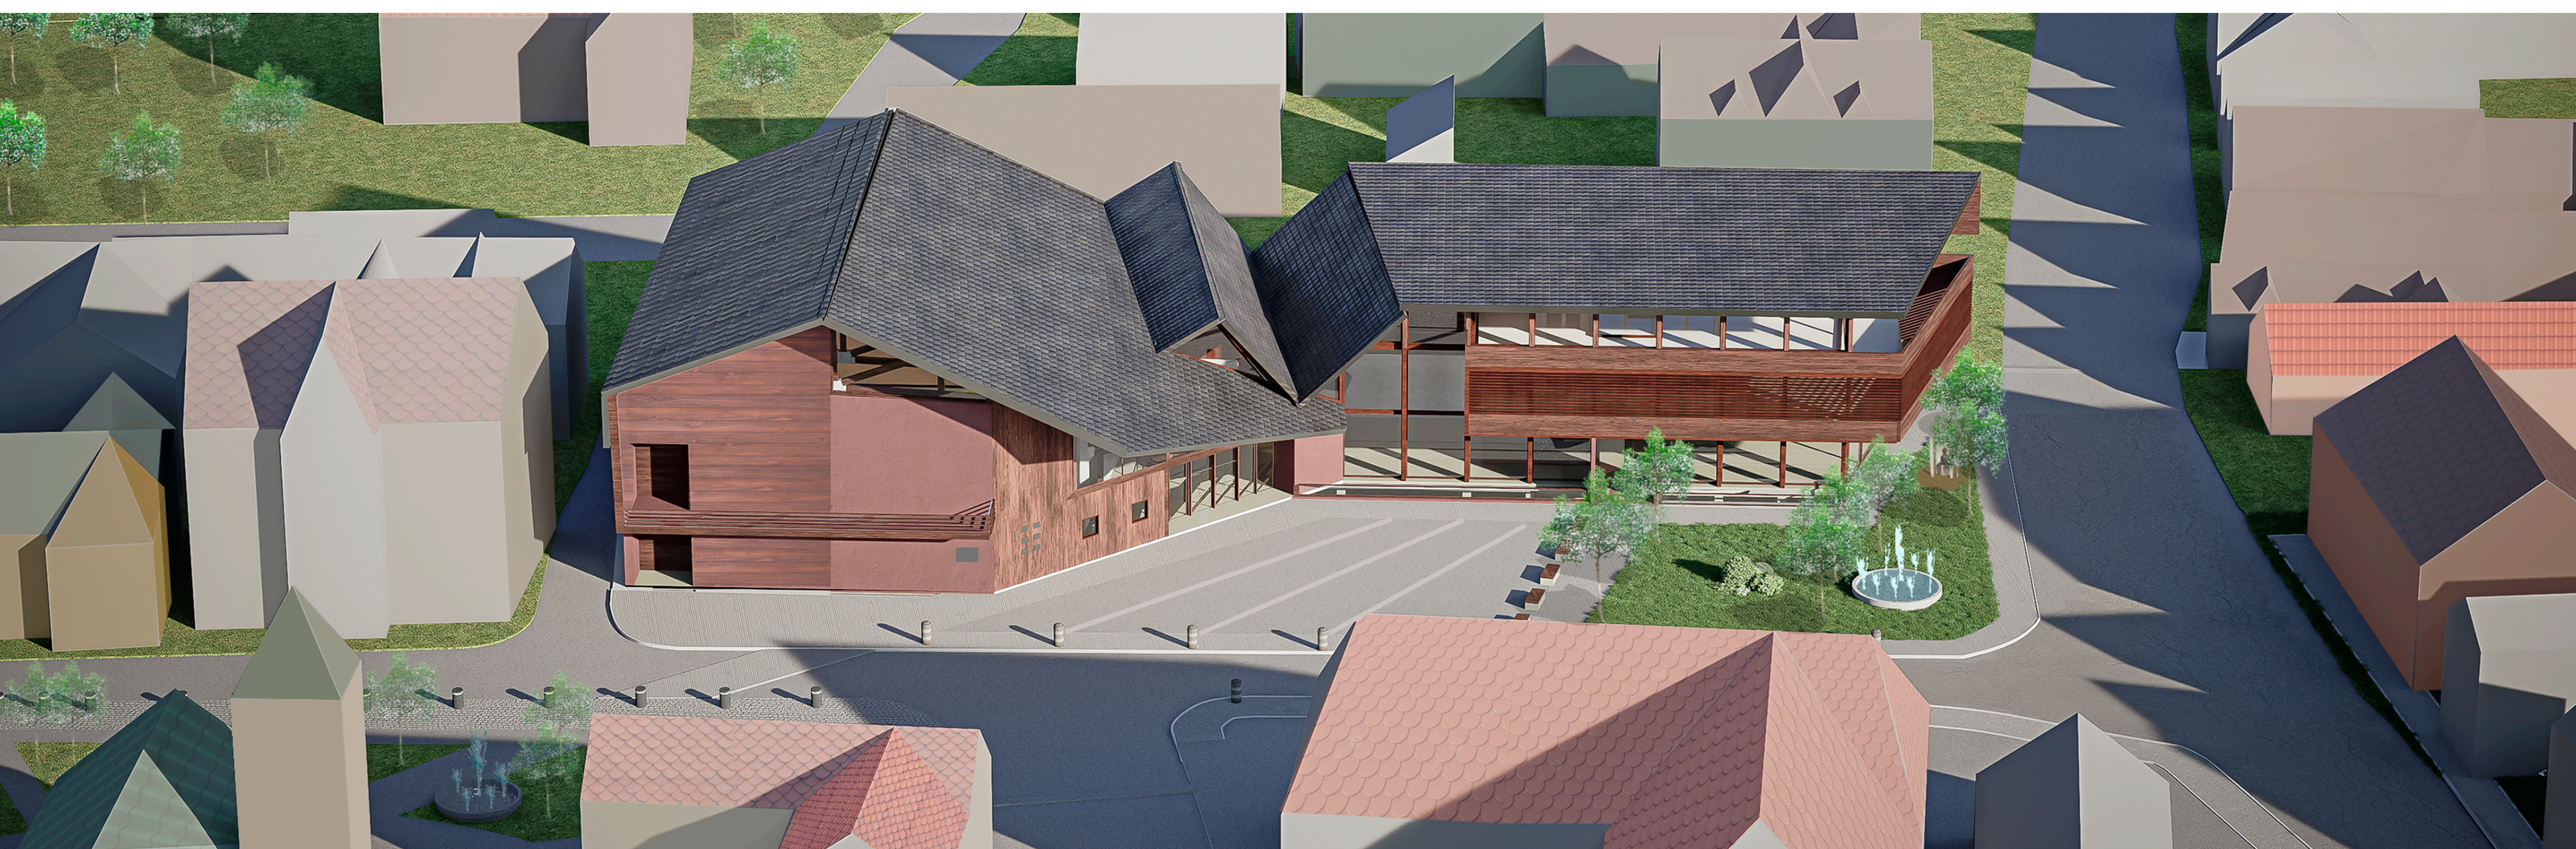


PTIČJA AKSONOMETRIJA OBJEKTA Z NEPOSREDNO OKOLICO

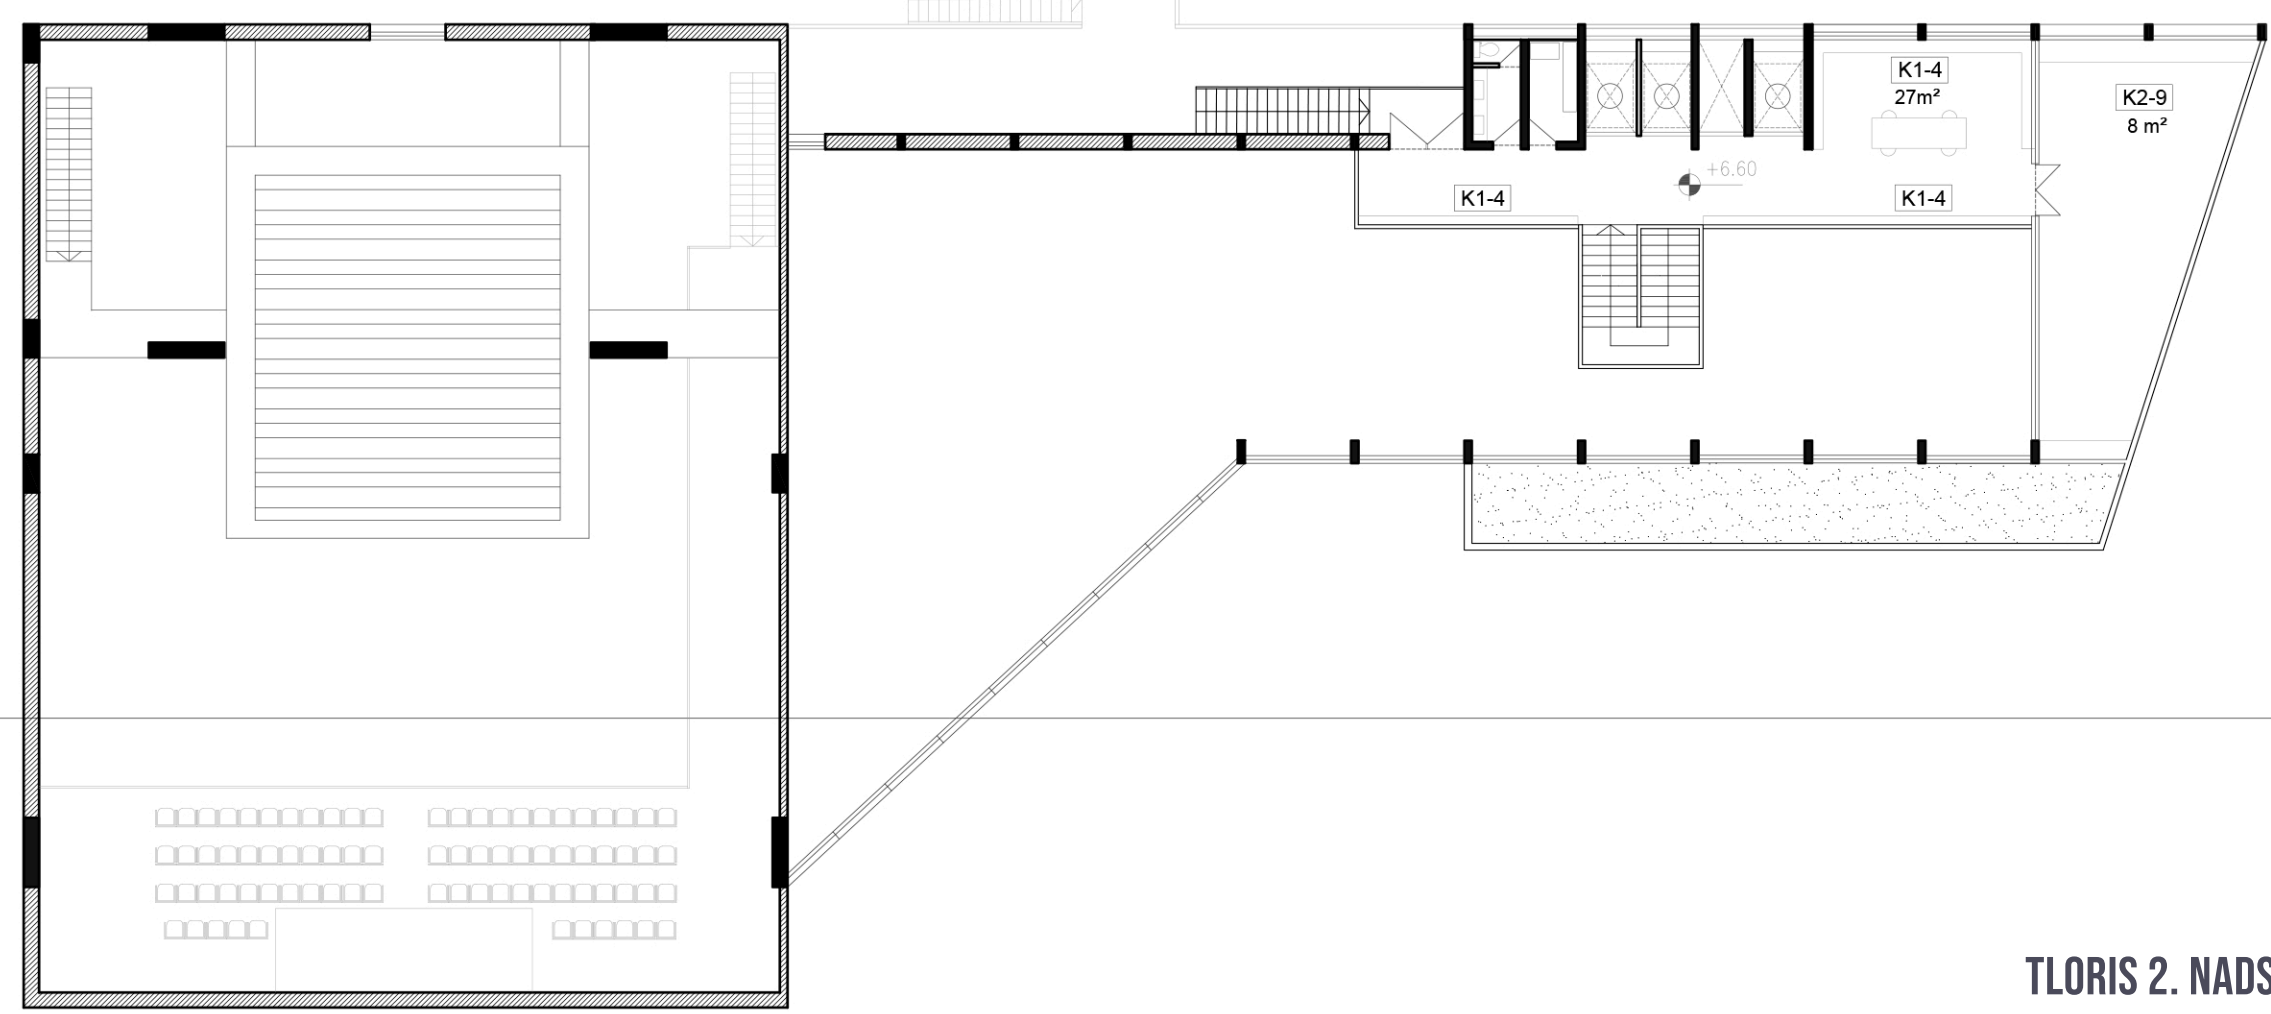


TLORIS 2. NADSTROPJA

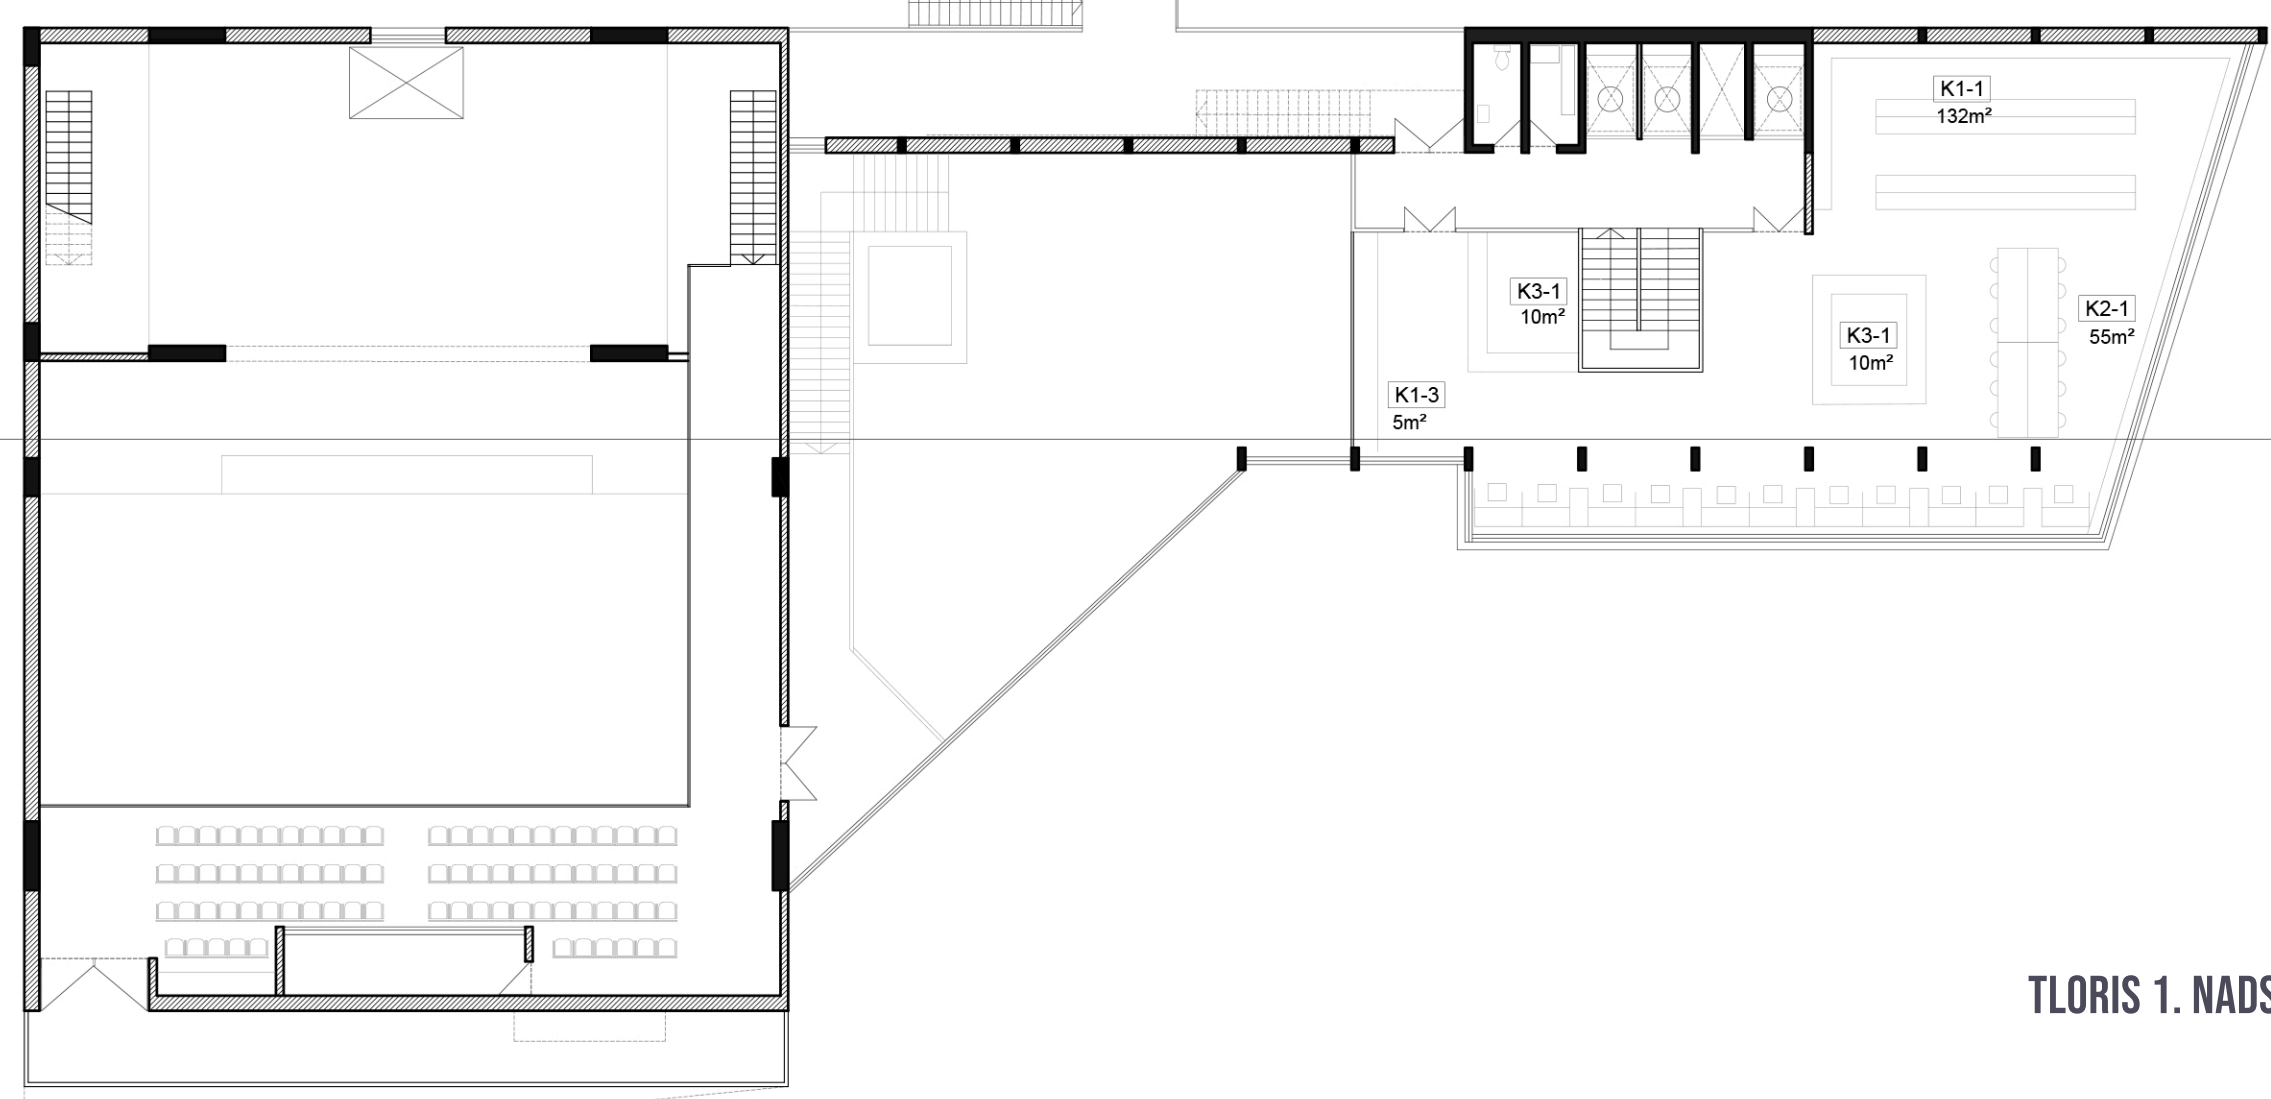


TLORIS 1. NADSTROPJA

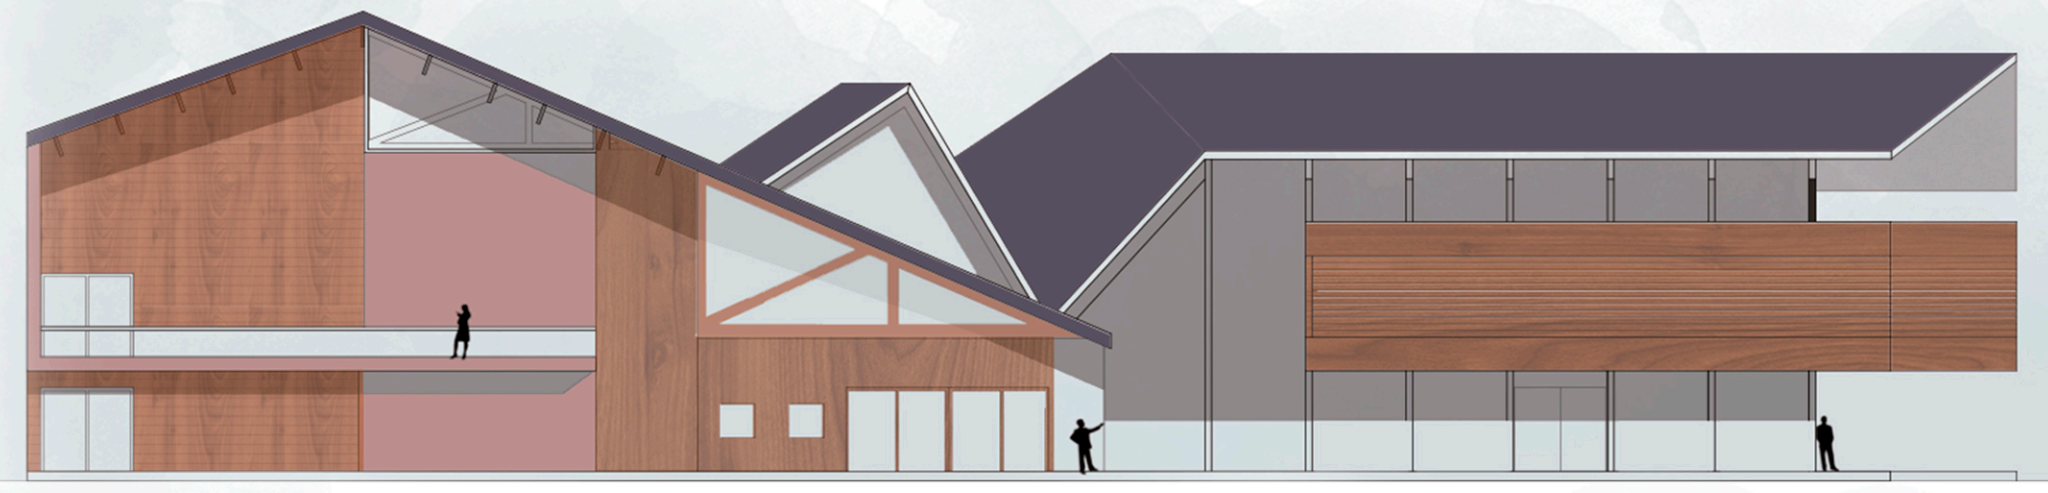


JUŽNA FASADA

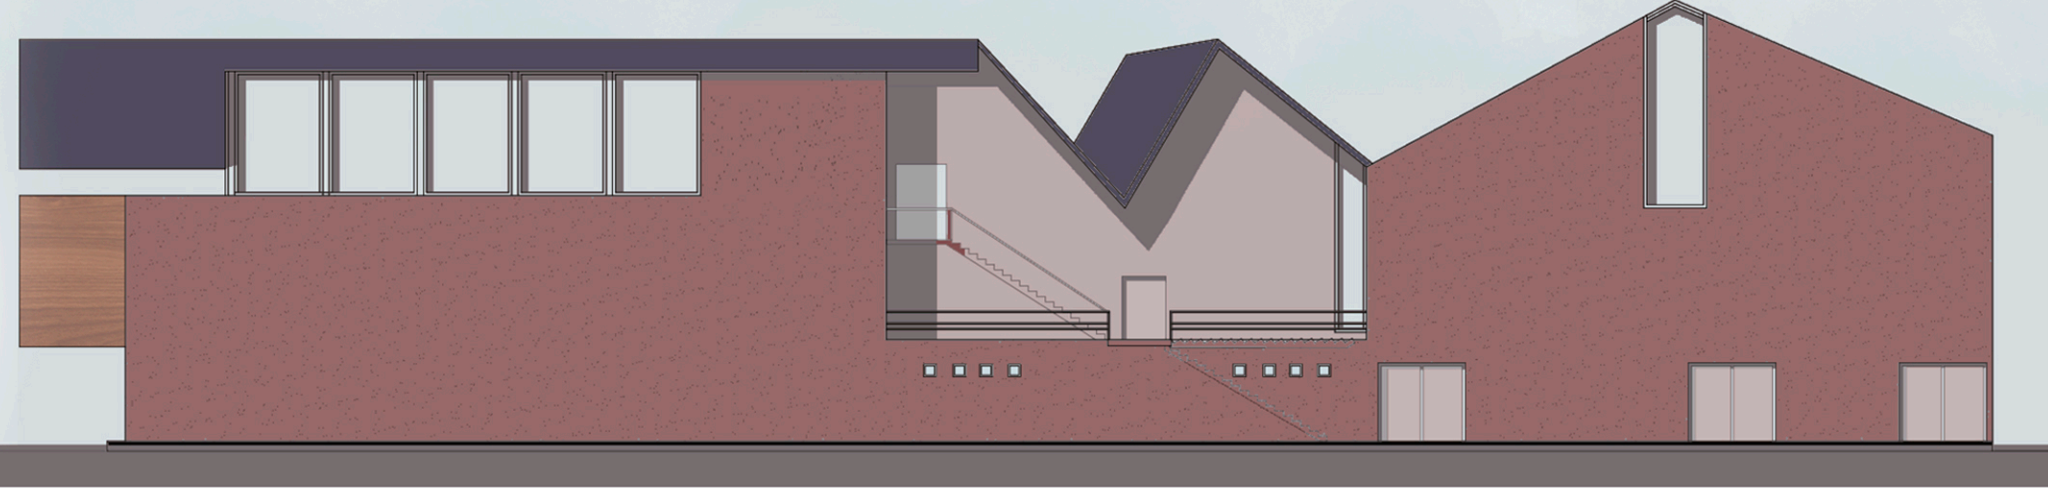


SEVERNA FASADA

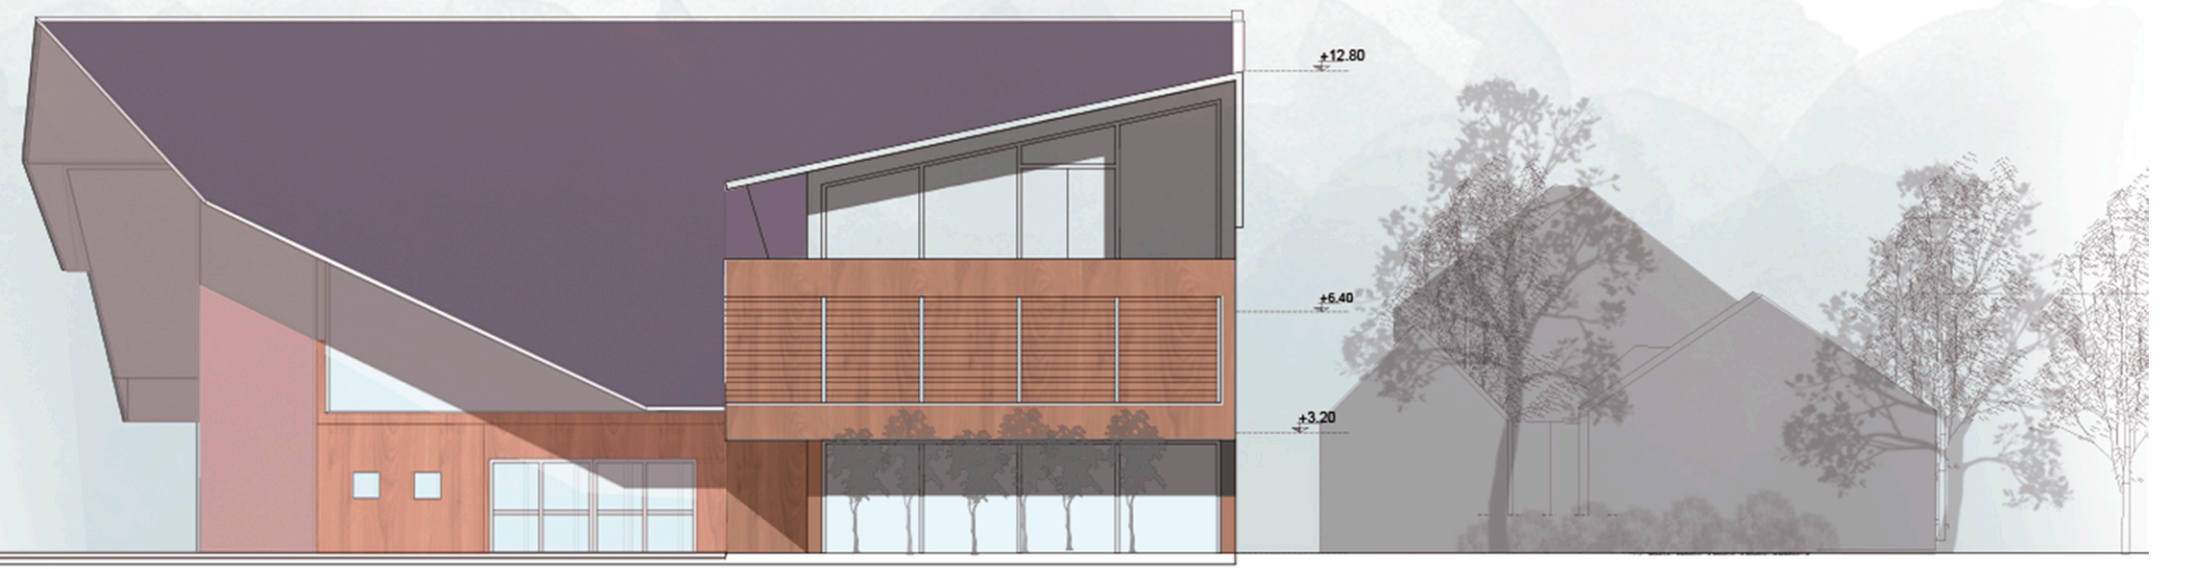


VZHODNA FASADA

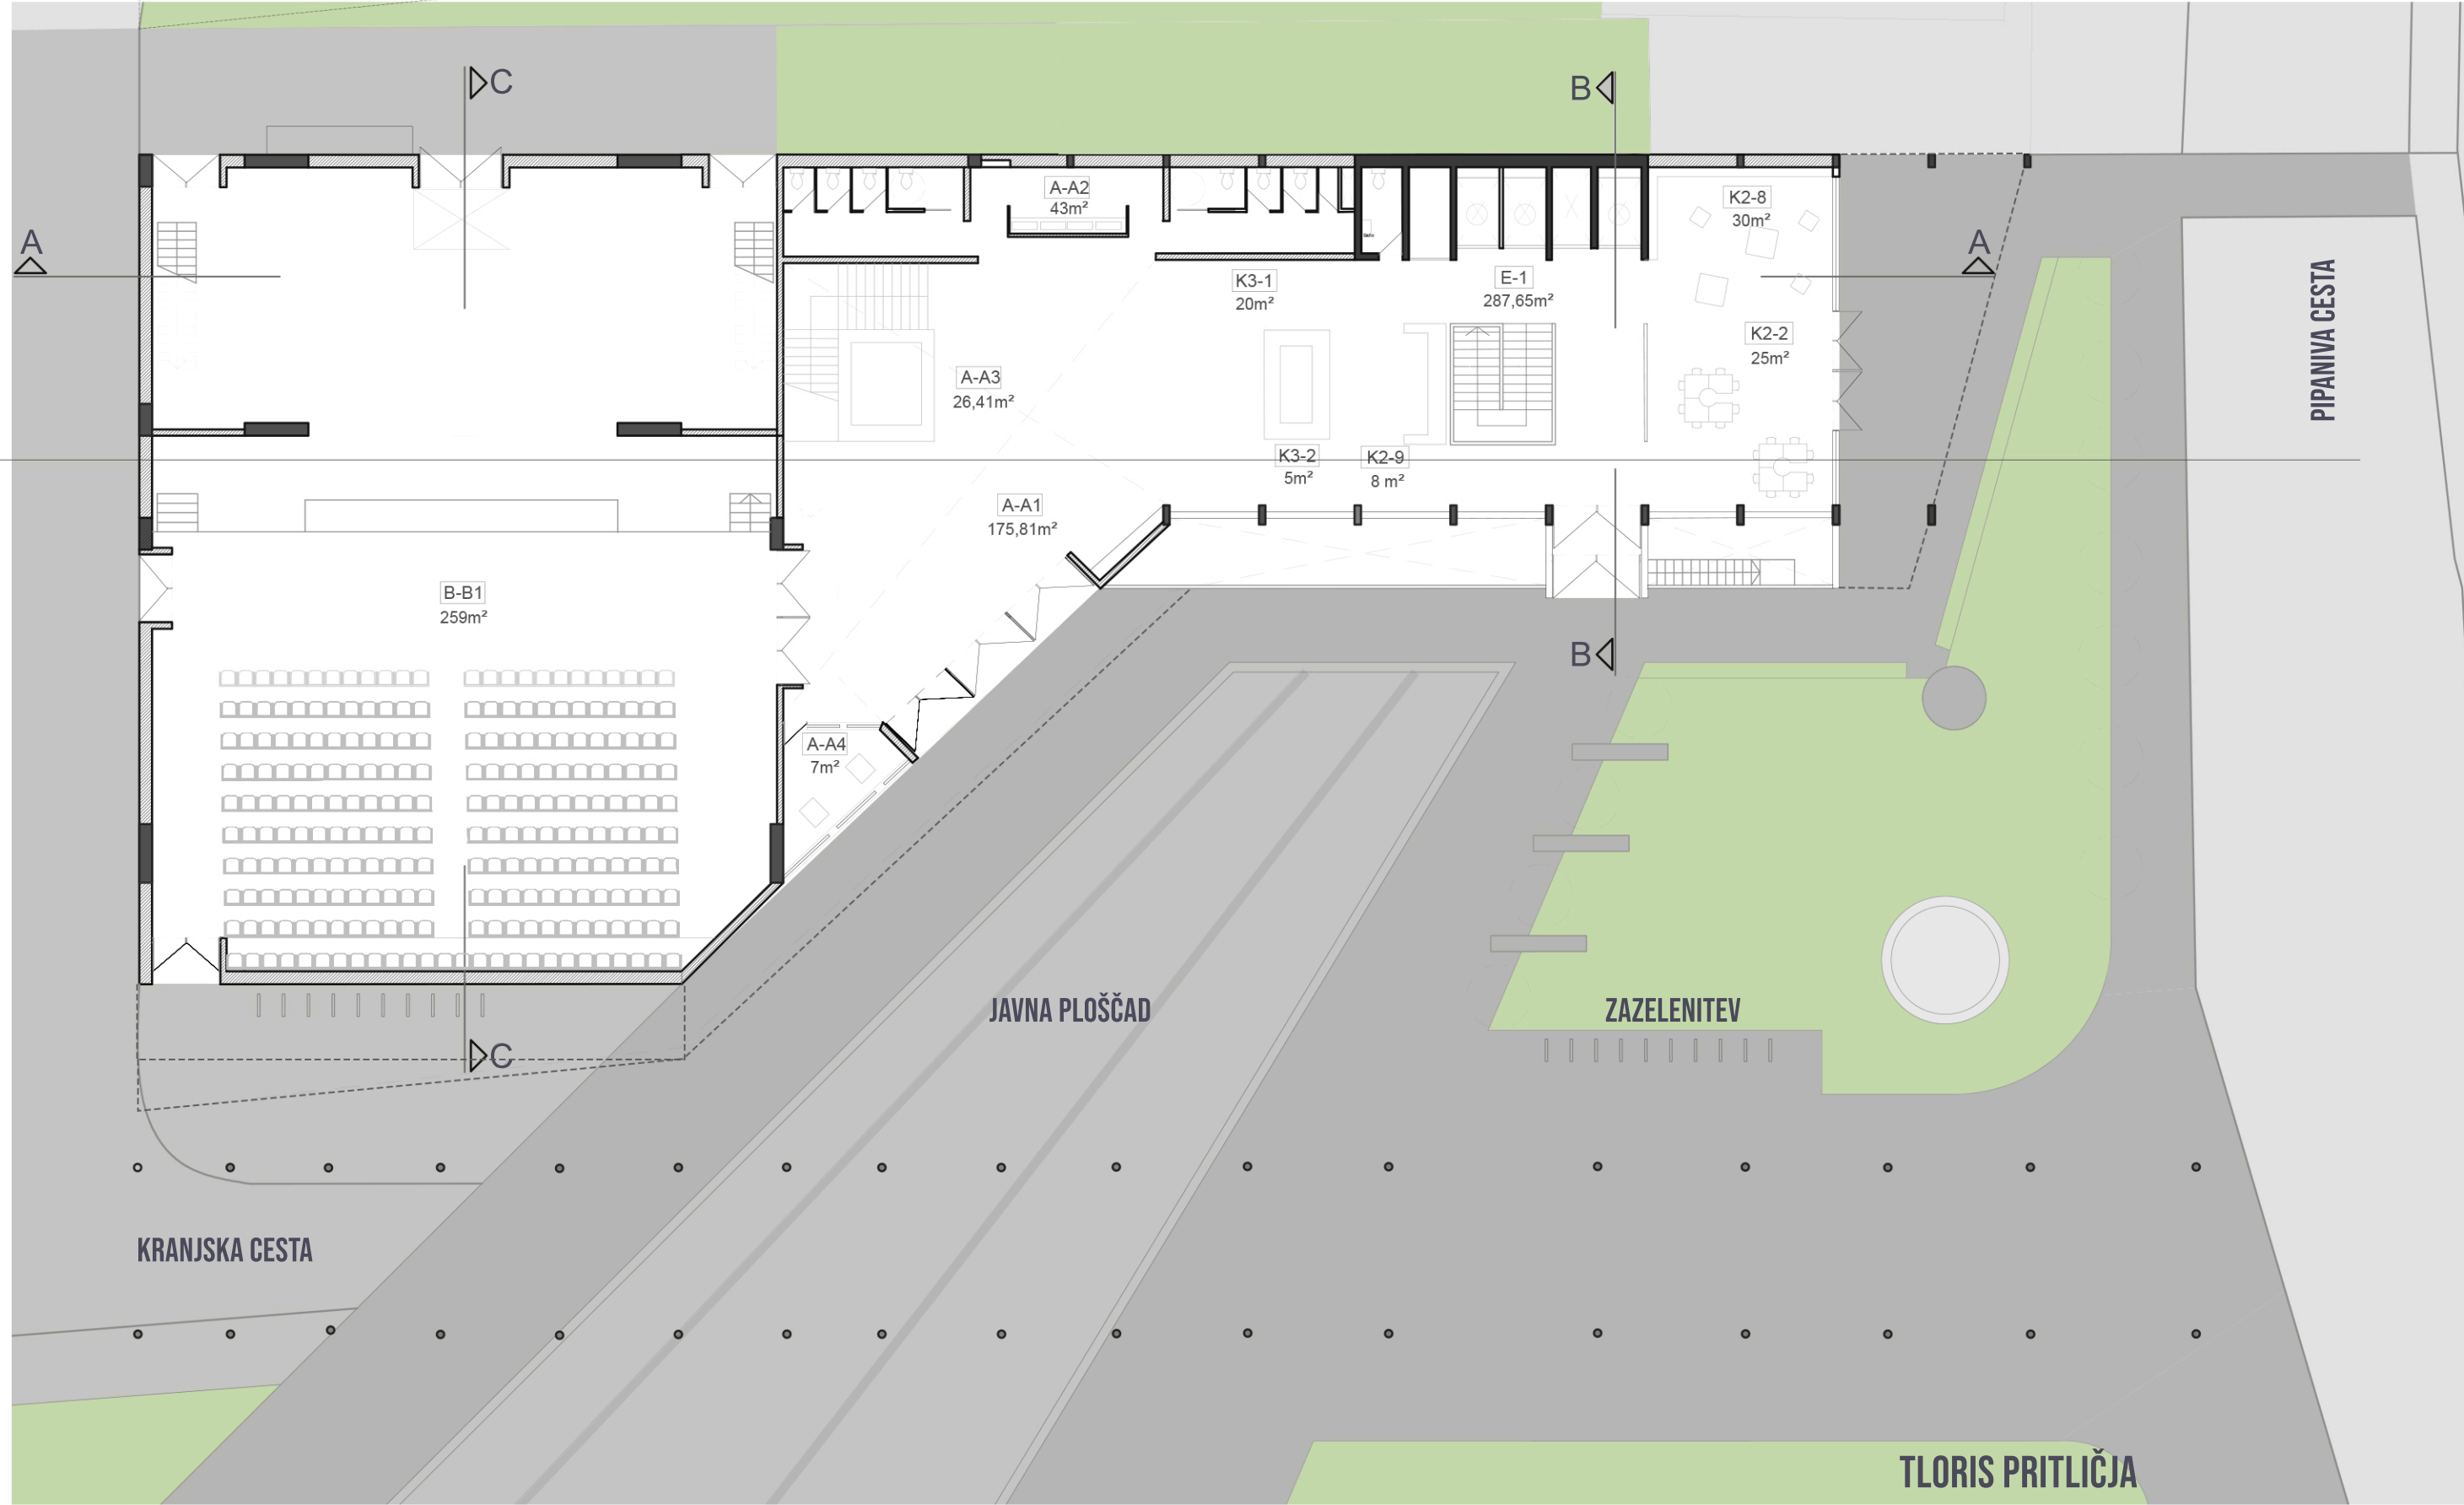

TLORIS PRITLIČJA

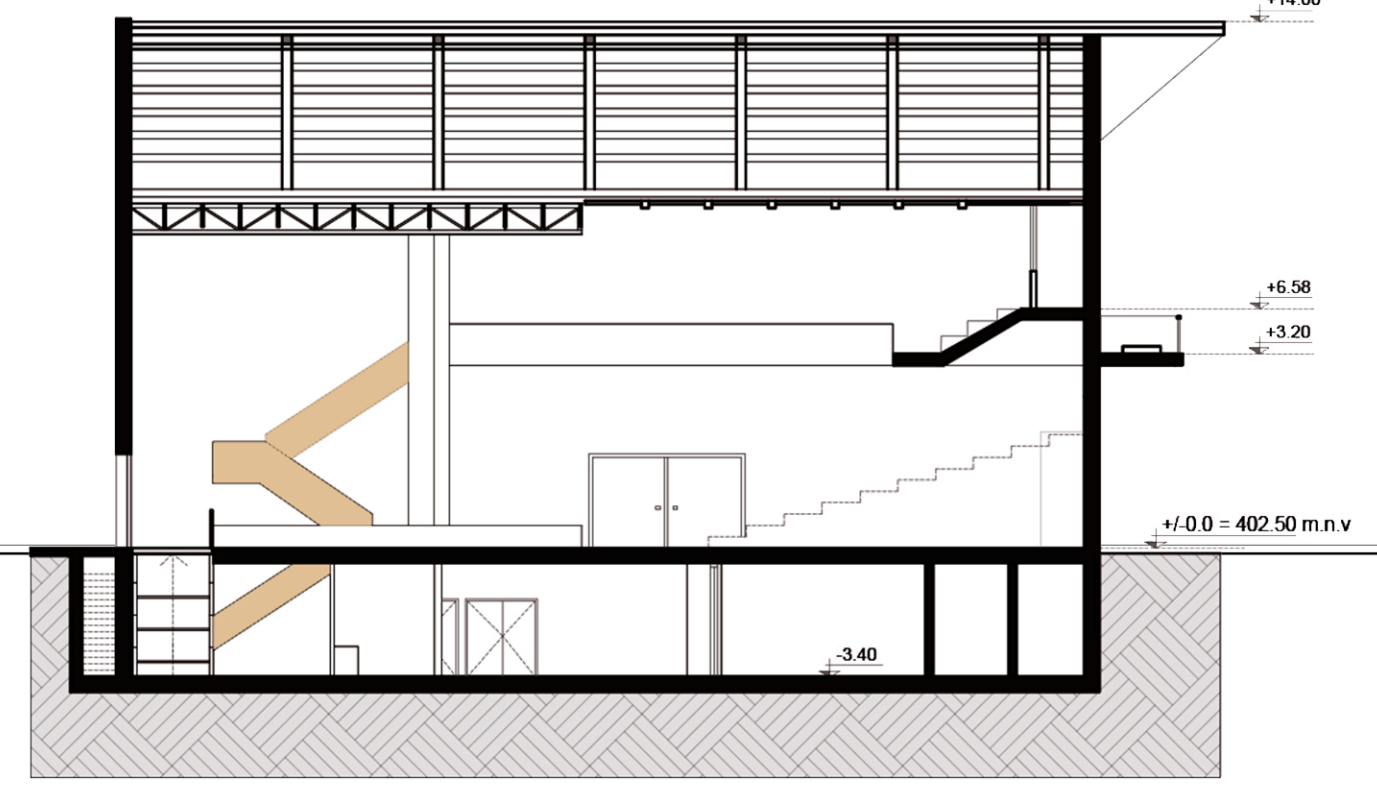


PREREZ C-C

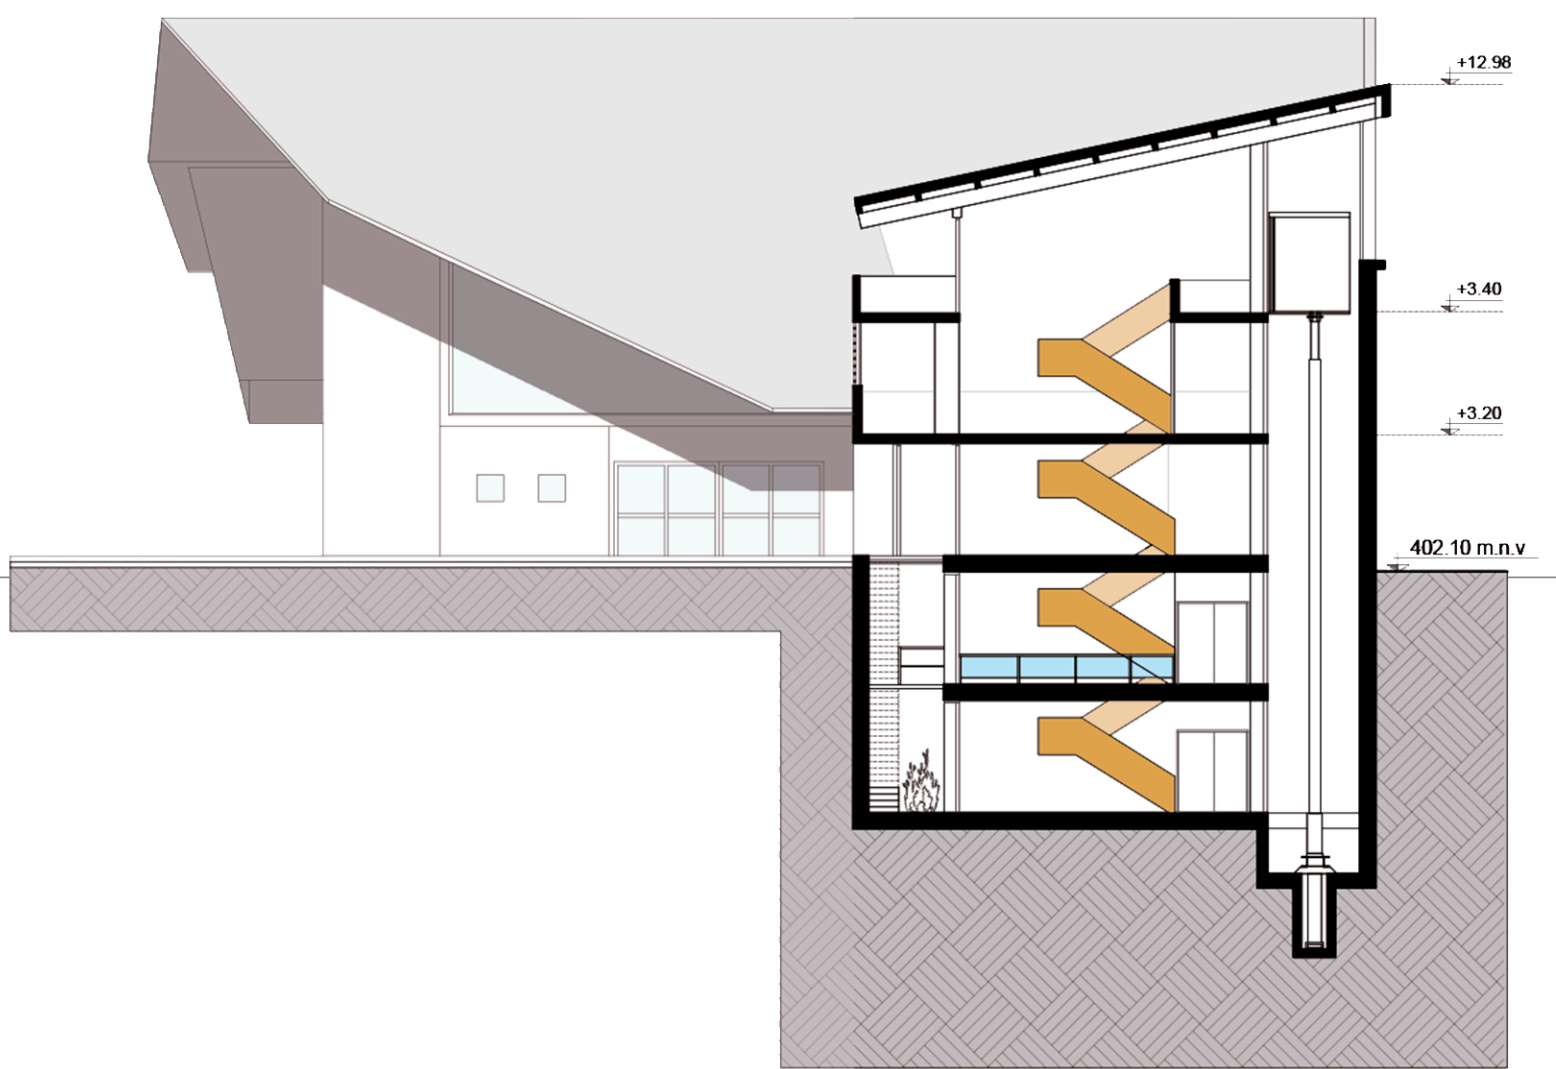


PREREZ B-B



TLORIS 1. KLETI

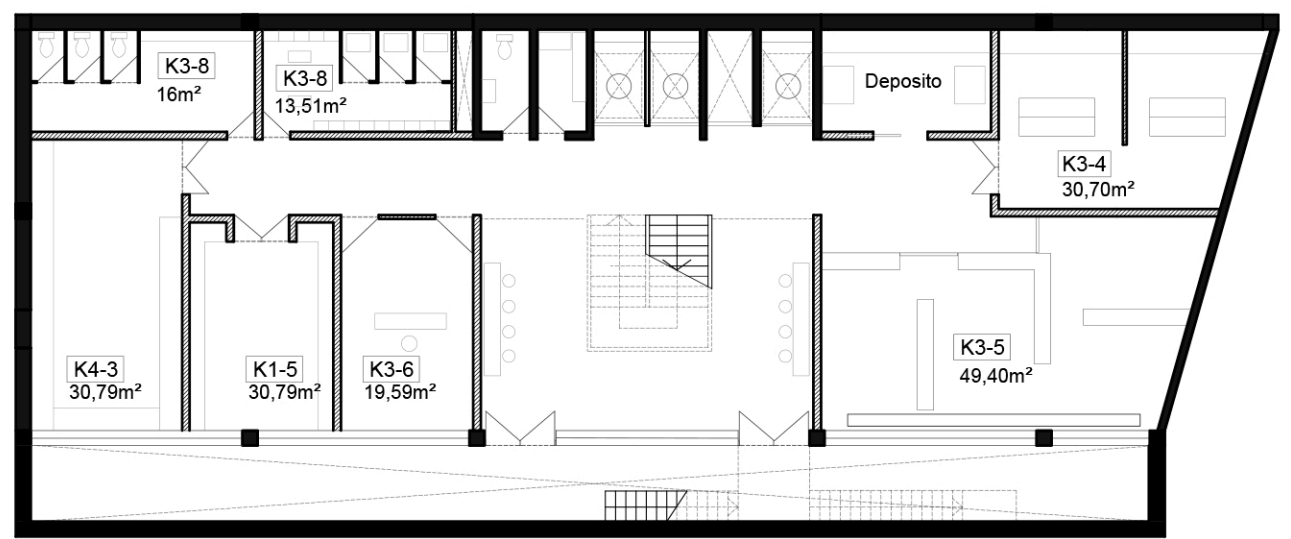

TLORIS 2. KLETI

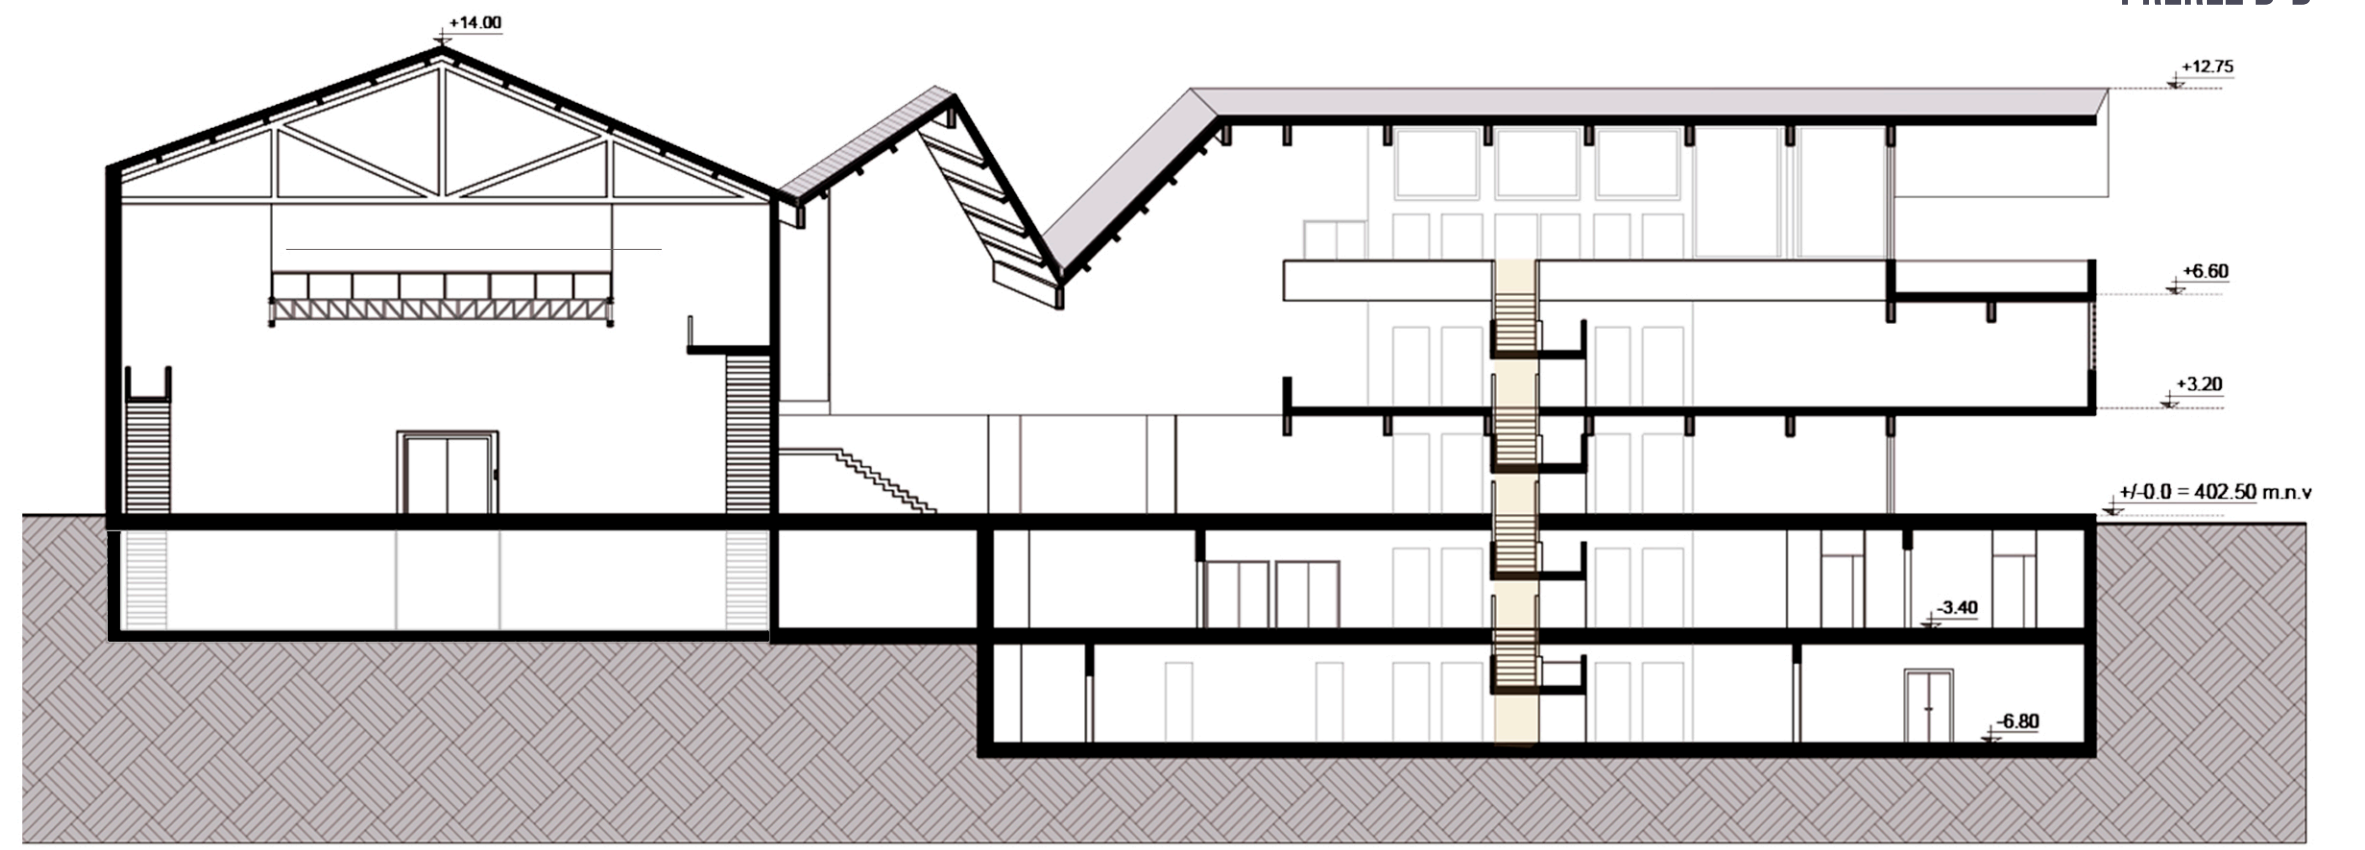

PREREZ A-A



VEČNAMEMSKA DVORANA



AVLA - KNJIŽNICA