

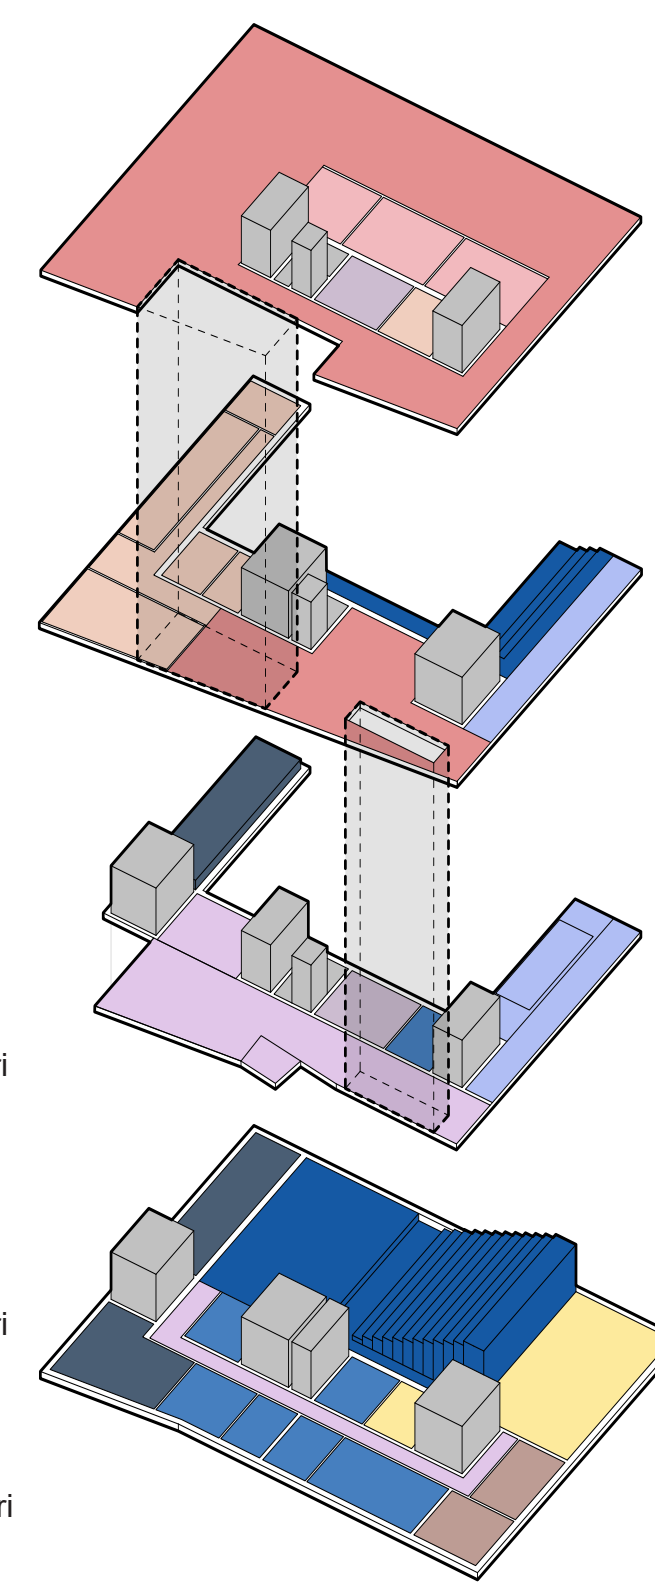
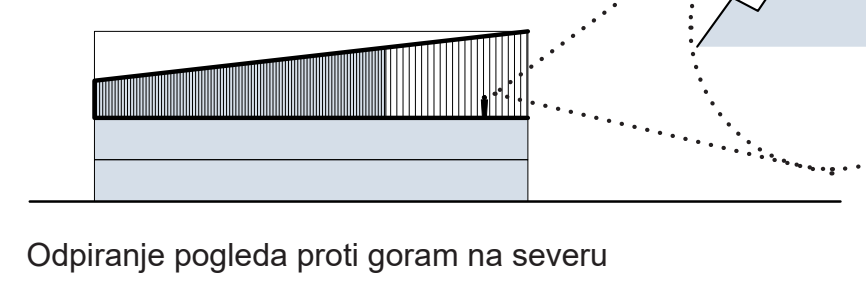
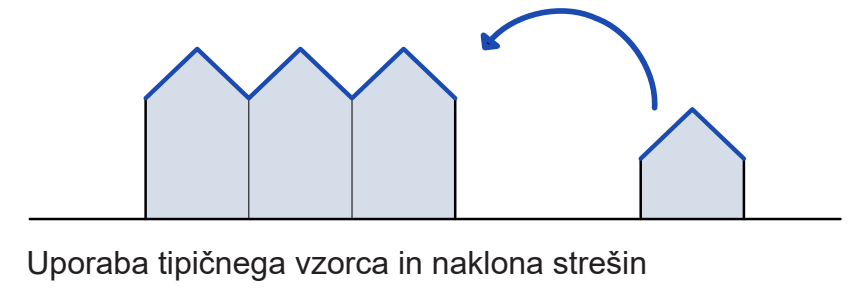
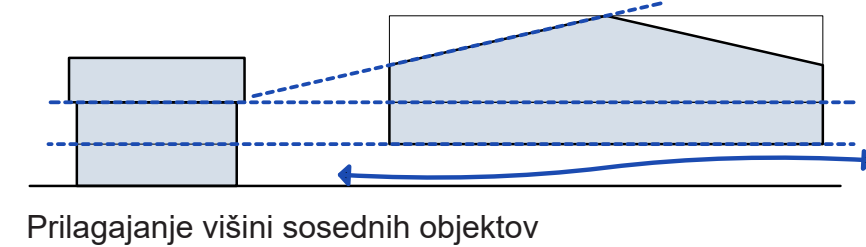
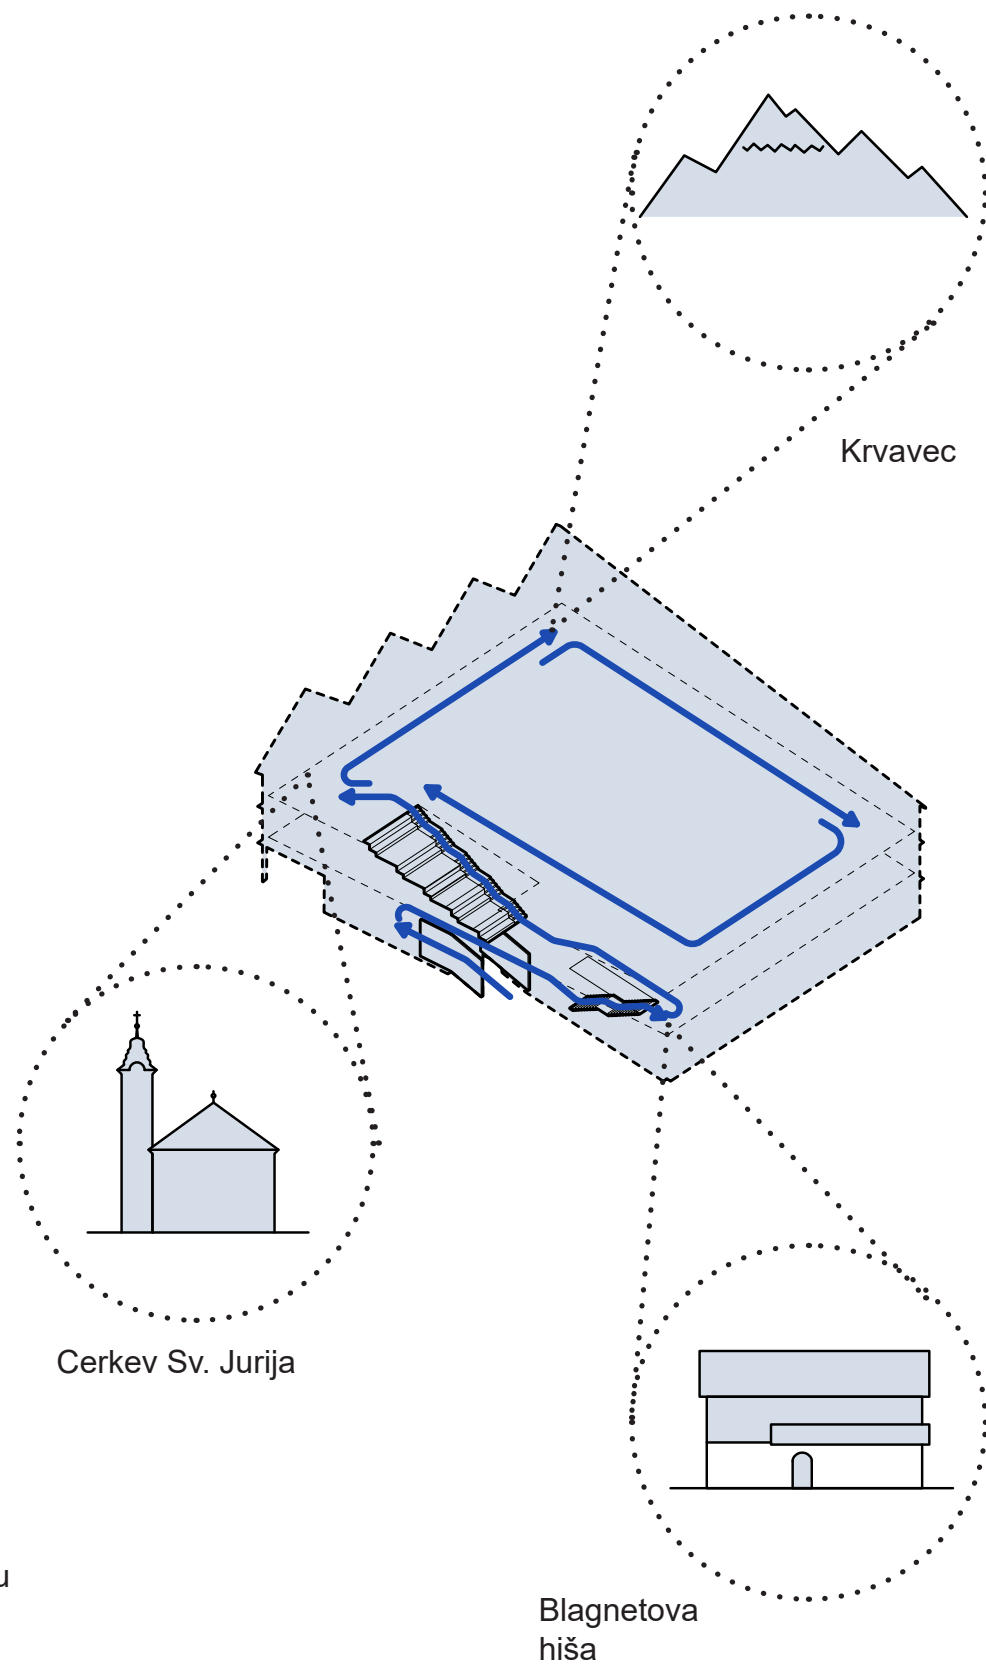


Situacija m 1:250

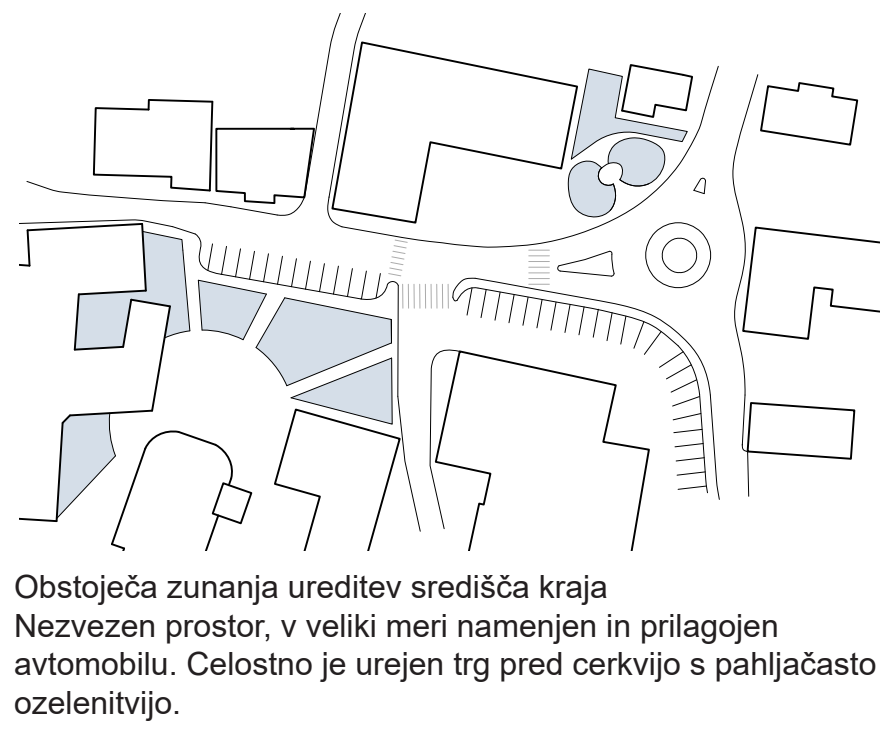

- Knjižnica
 - knjižnica
 - dodatni prostori
 - pisarne
 - skladišča
- Gledališče
 - avditorij
 - skladišča
 - dodatni prostori
 - vhodni hodnik
- skupni prostori
- tehnični prostori
- komunikacije
- santarije

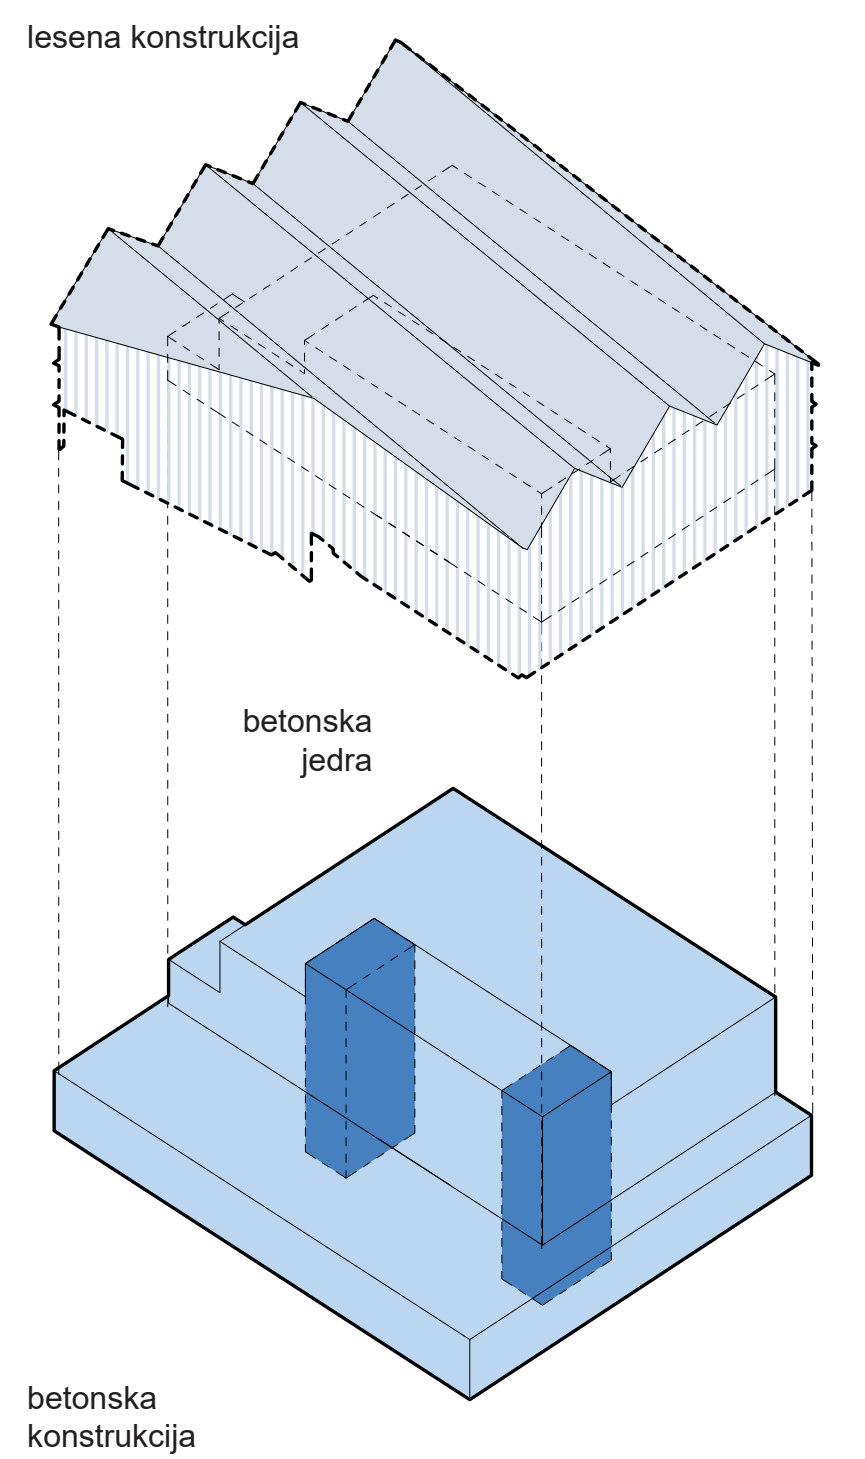

Umestitev objekta in zunanjega prostora

Shema gibanja skozi objekt


Odnos do konteksta

Programska shema

Shema konstrukcijskega sistema




Obvezni pogled s smeri JV na nivoju pešca

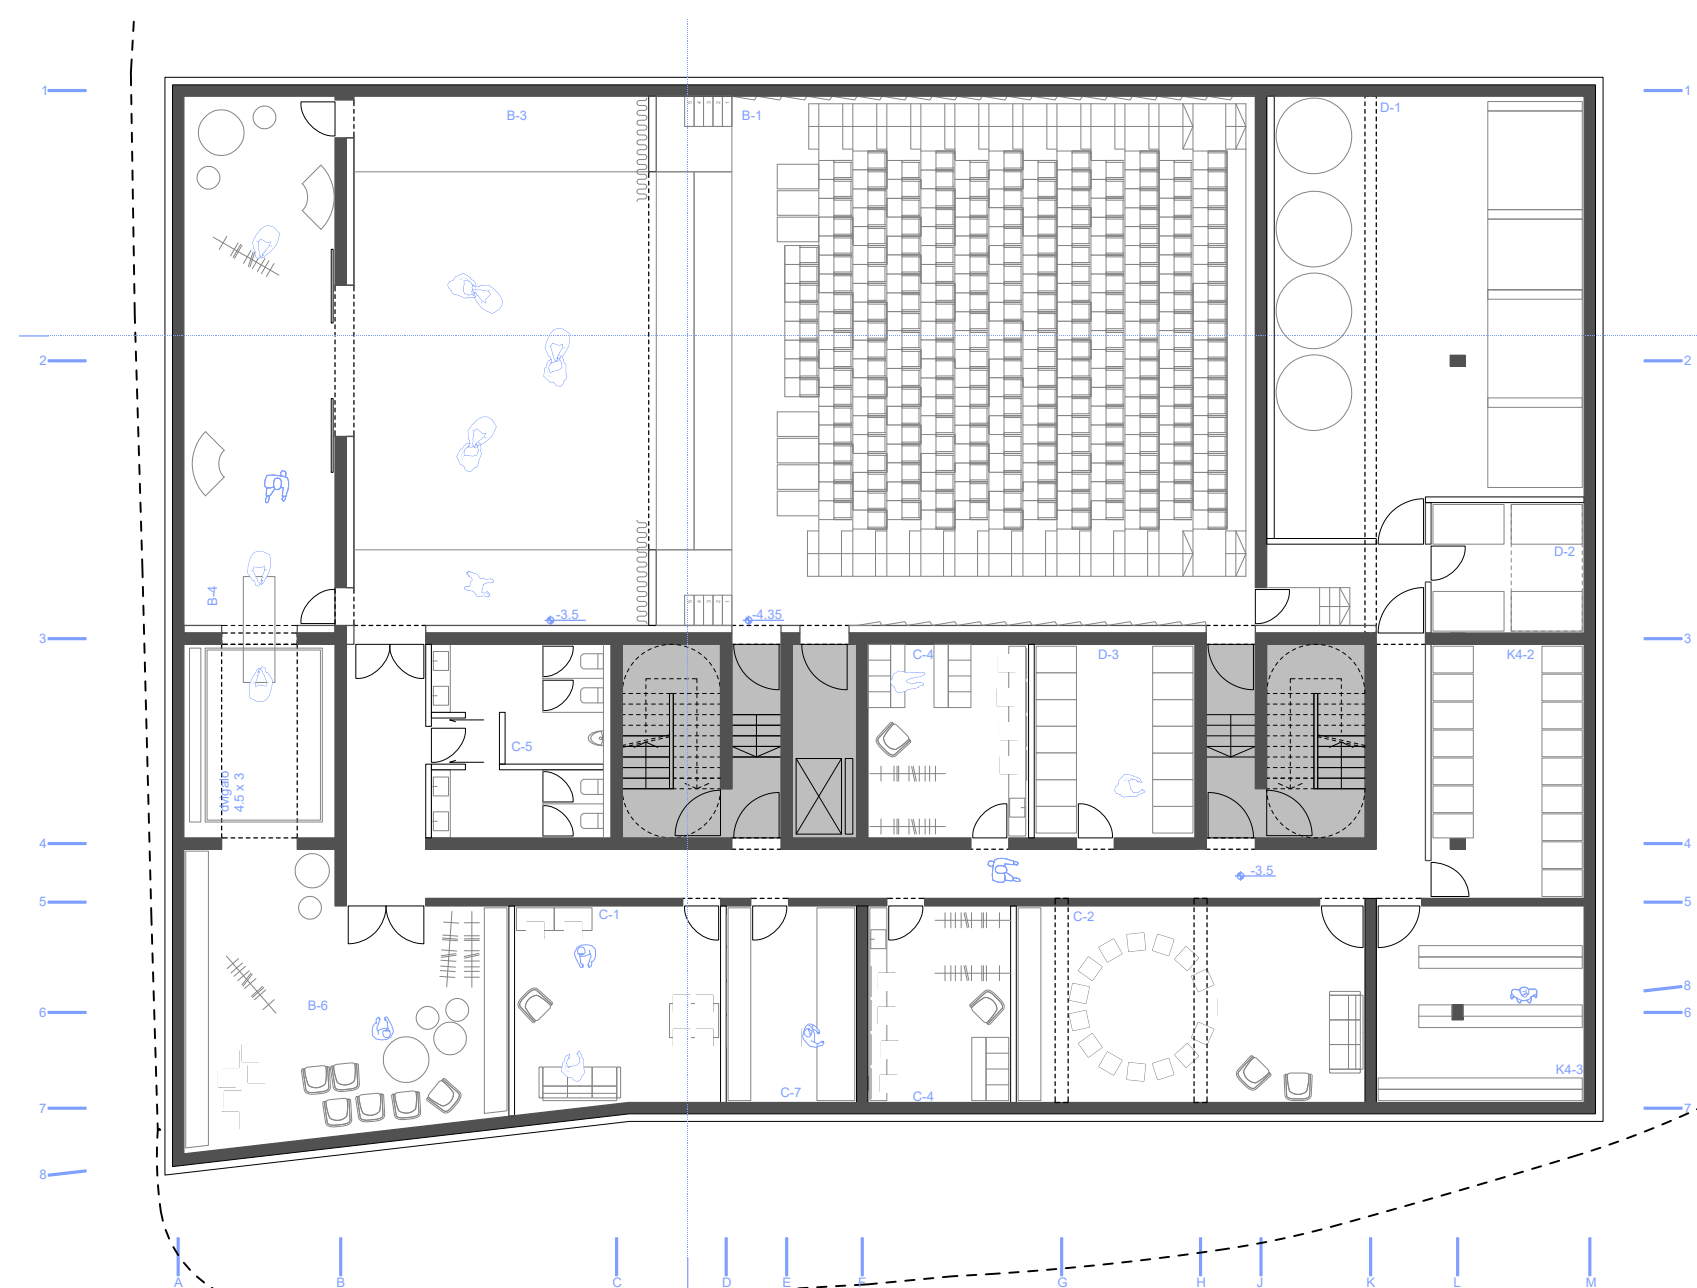


Tloris kleti m 1:200

- B-1 Velika dvorana - parter
- B-3 Oder
- B-4 Zaoderje
- B-6 Skladišče
- C-1 Skupna soba za nastopajoče
- C-2 Vadnica za nastopajoče
- C-3 Garderobe nastopajoči m
- C-4 Garderobe nastopajoči ž
- C-5 Sanitarije osebje m+ž
- C-7 Delavnica
- D-1 Tehnični prostori
- D-2 Agregati
- D-3 Teristorska soba
- K4-2 Strežniška soba
- K4-3 Arhiv

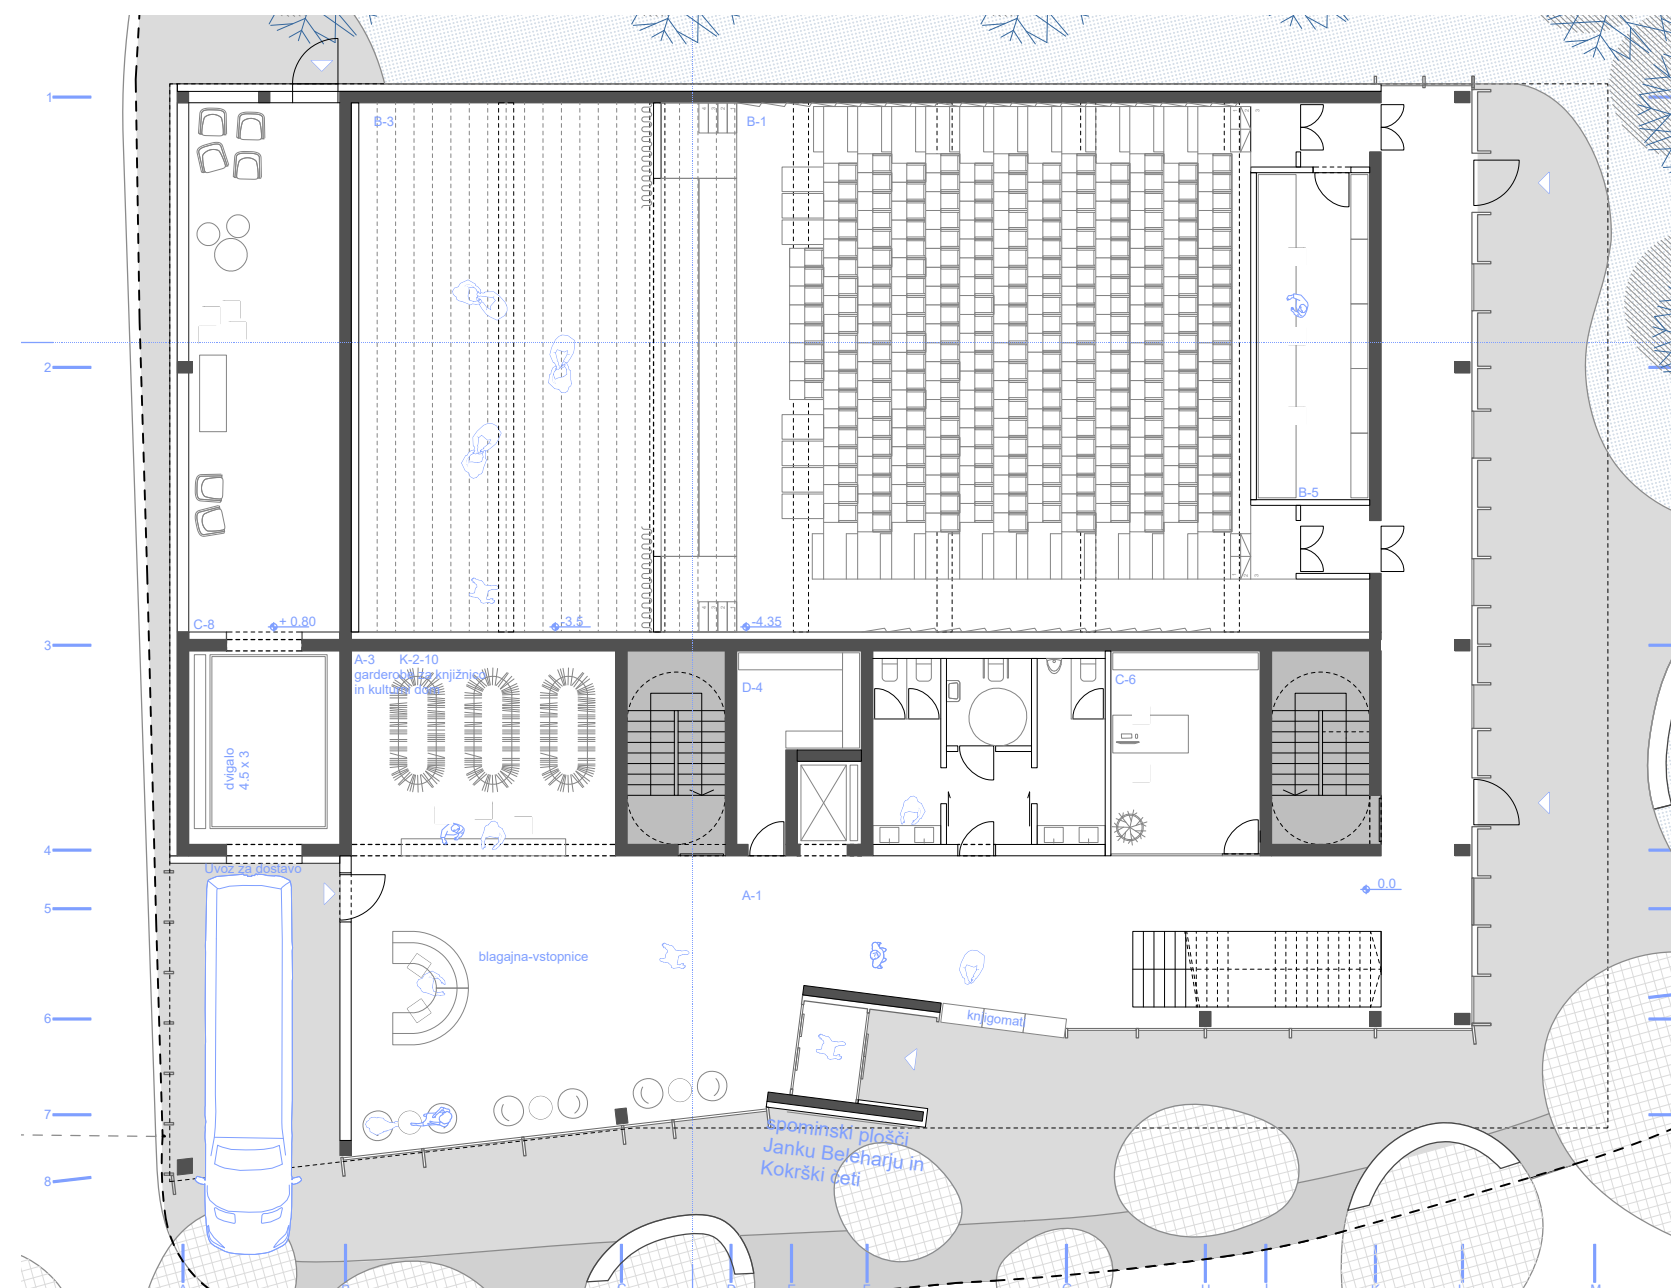


Tloris pritličja m 1:200

- A-1 Vhodna avla
- A-2 Sanitarije m+ž
- A-3/ Garderobe
- K2-10
- A-4 Blagajna
- B-1 Velika dvorana - parter
- B-3 Oder
- B-5 Tehnična kabina
- C-6 Pisarna uprava
- C-8 Skladišče
- D-4 Prostor za čistila

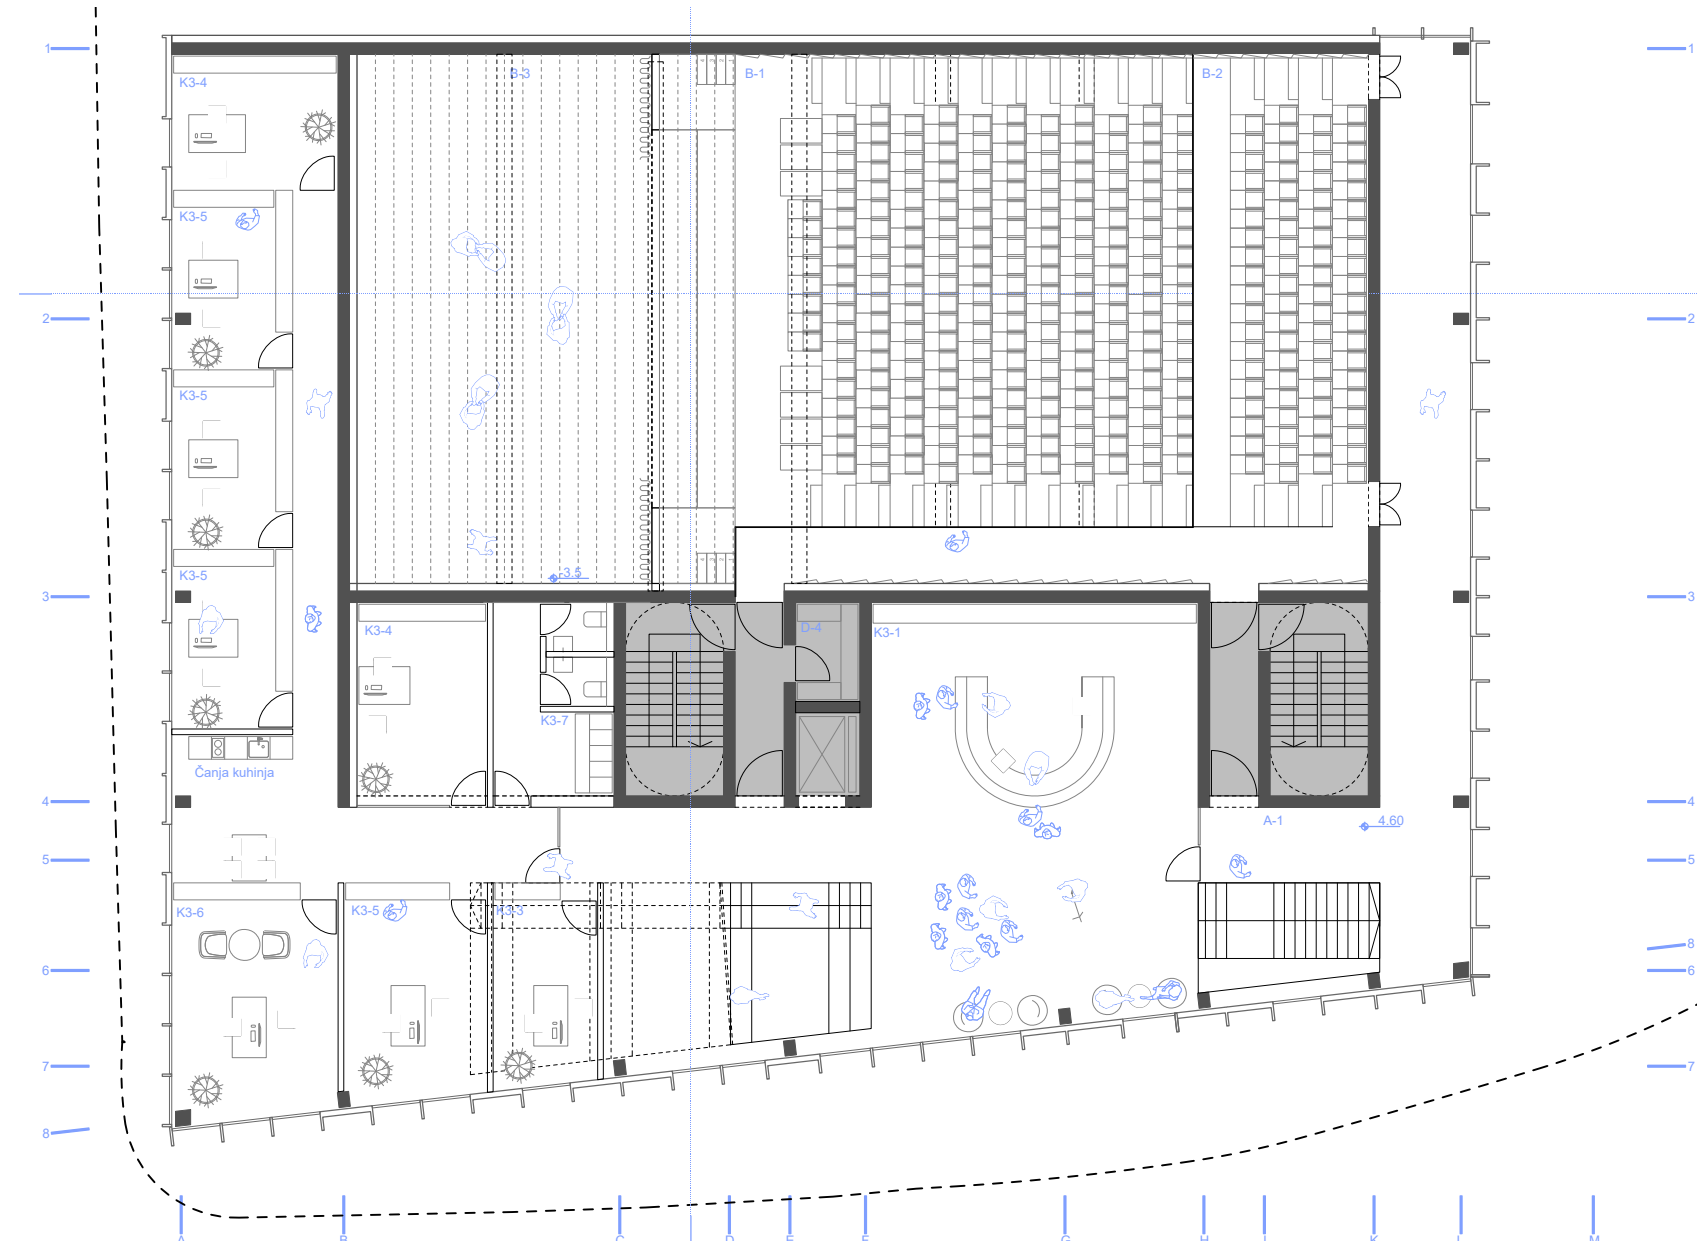


Tloris I nadstropja m 1:200

- A-1 Vhodna avla
- B-1 Velika dvorana - parter
- B-2 Balkon
- B-3 Oder
- K3-1 Izposojevalni pult
- K3-3 Pomožna pisarna za osebje, ki dela z uporabniki
- K3-4 Pisarna za delo pri nabavi, katalogizaciji in opremi knjižničnega gradiva
- K3-5 Pisarna za administrativno delo
- K3-6 Pisarna za vodstveno osebje
- K3-7 Garderobe in sanitarije za osebje

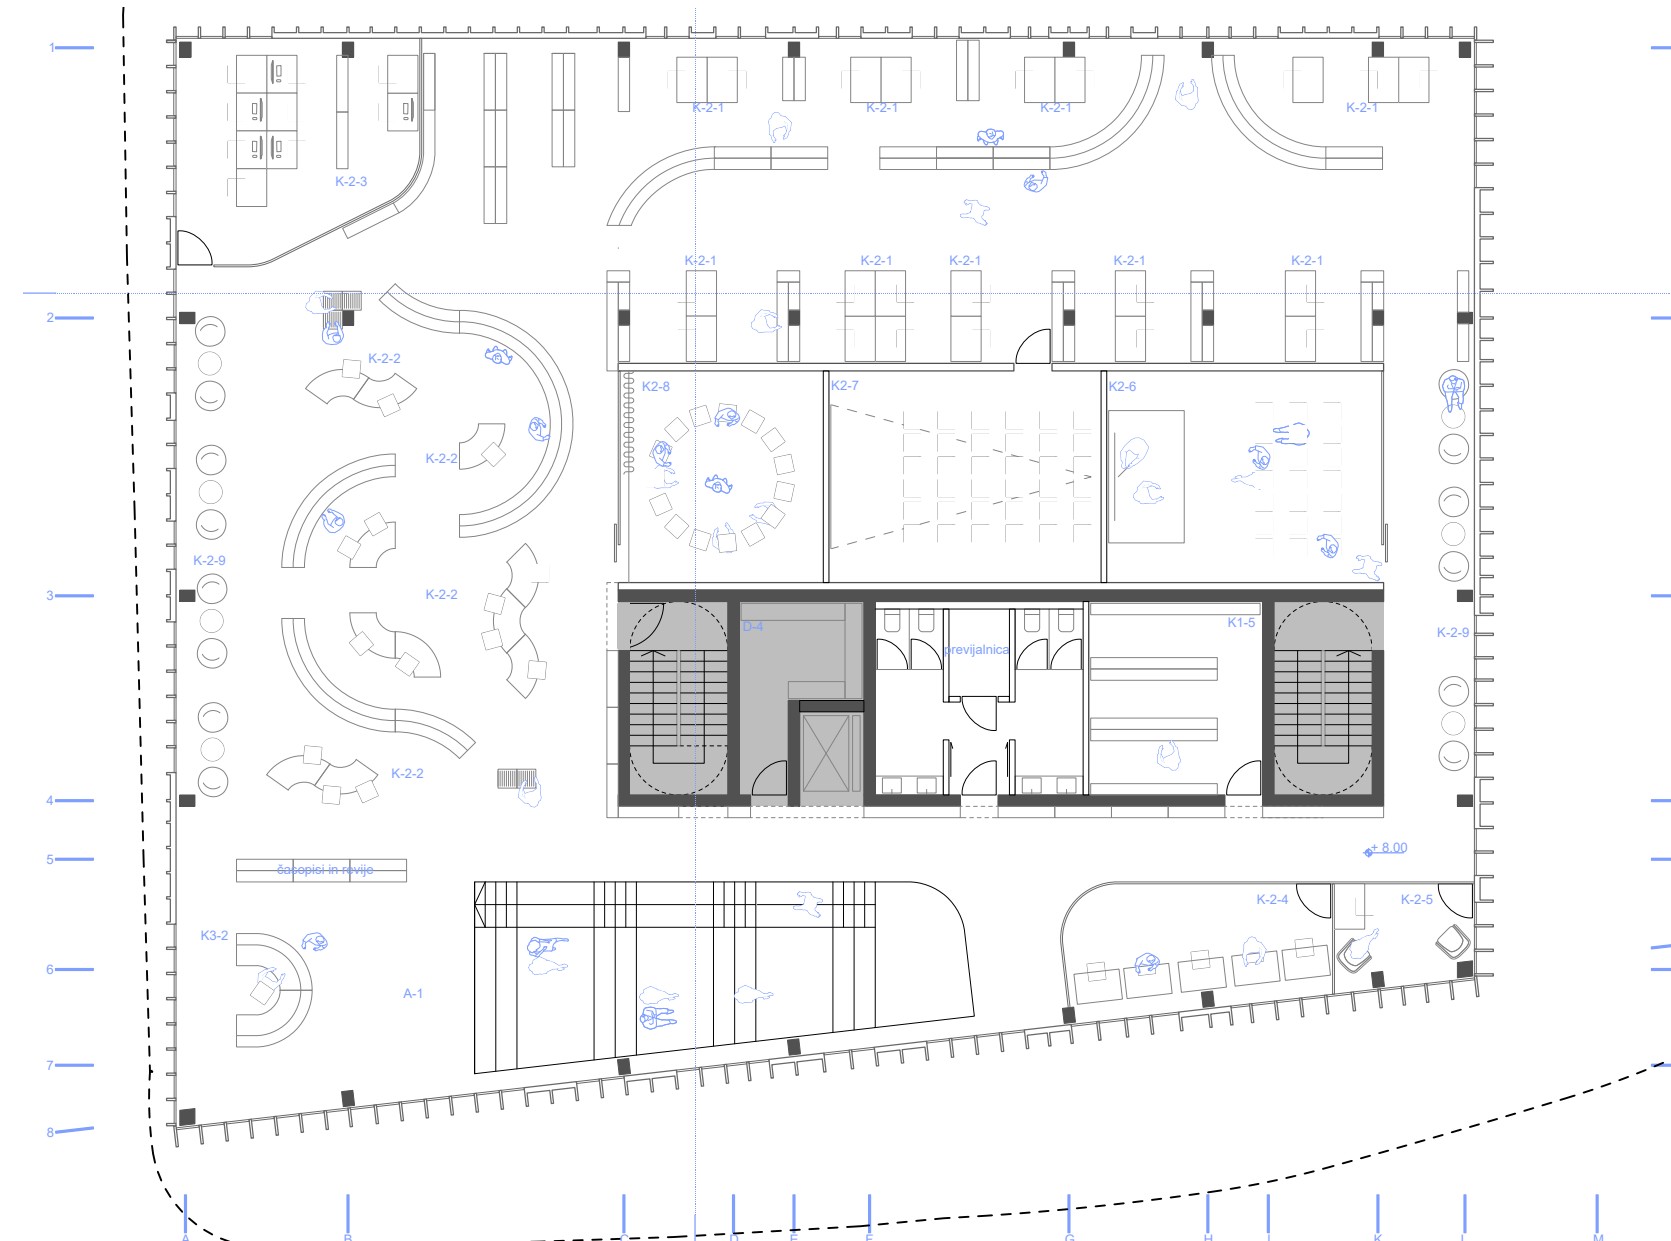


Tloris II nadstropja m 1:200


- K1-1 Knjige za odrasle
- K1-2 Knjige za otroke
- K1-3 Periodični tisk in časopisje
- K1-4 Neknjžno gradivo (DVD)
- K1-5 Priročni arhiv knjižničnega gradiva
- K2-1 Uporabniška mesta za uporabo gradiva
- K2-2 Uporabniška mesta za uporabo gradiva v oddelkih za otroke
- K2-3 Uporabniška mesta z informacijsko-komunikacijsko opremo
- K2-4 Prostor za usposabljanje in izobraževanje
- K2-5 Prostor za usposabljanje in izobraževanje
- K2-6 Prostor za dogodke (večnamenska dvorana)
- K2-7 Avdio-videoteka
- K2-8 Igralnica (pravilniški kotiček) za otroški oddelek
- K2-9 Prostor za sprostitev in družabnost

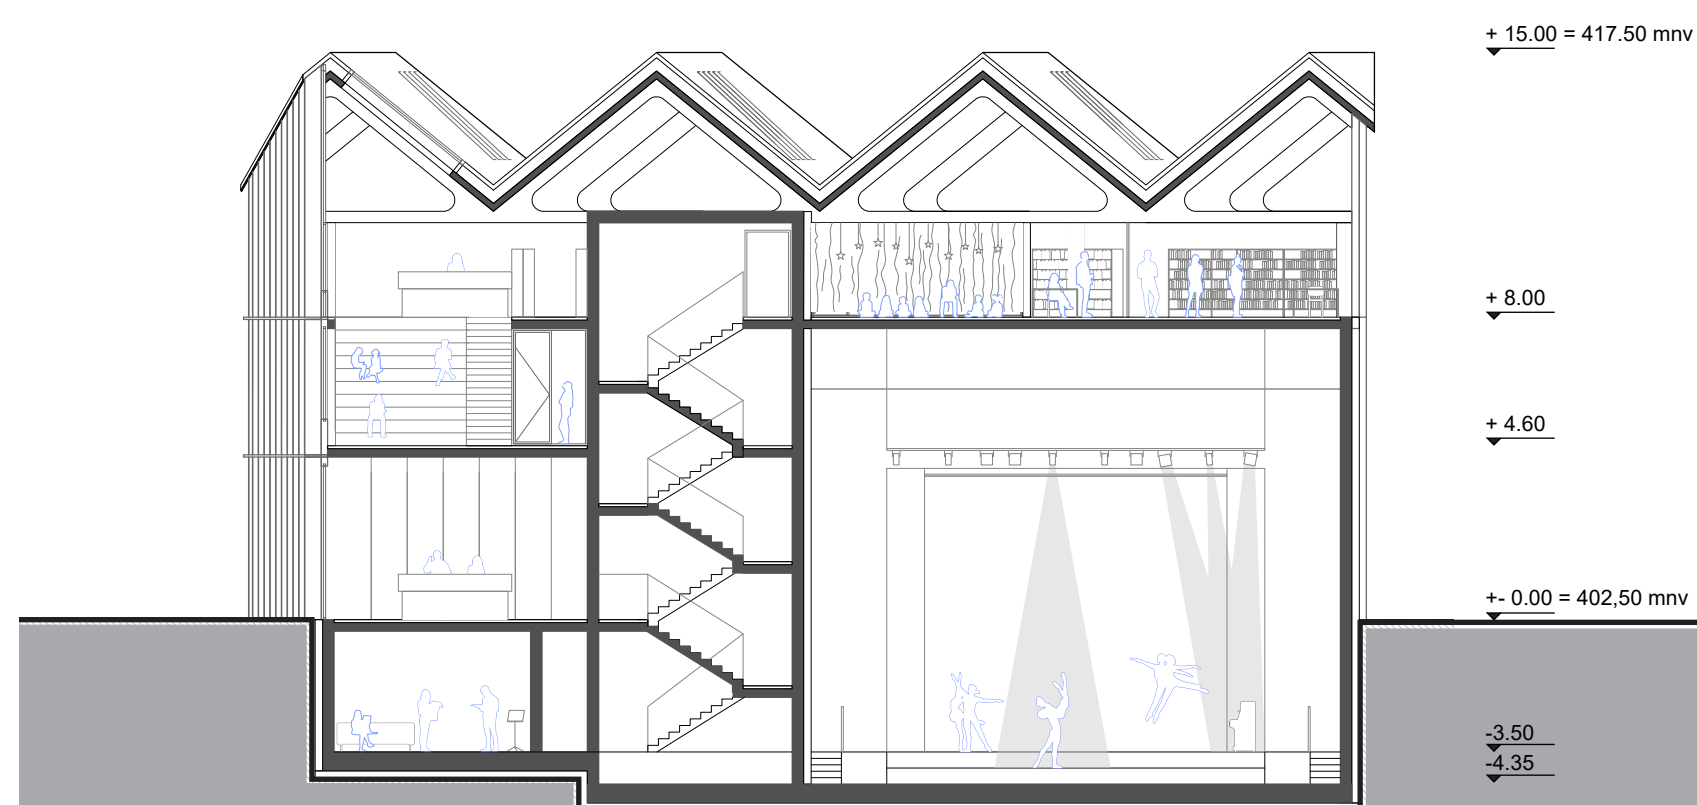


Prerez prečni m 1:200

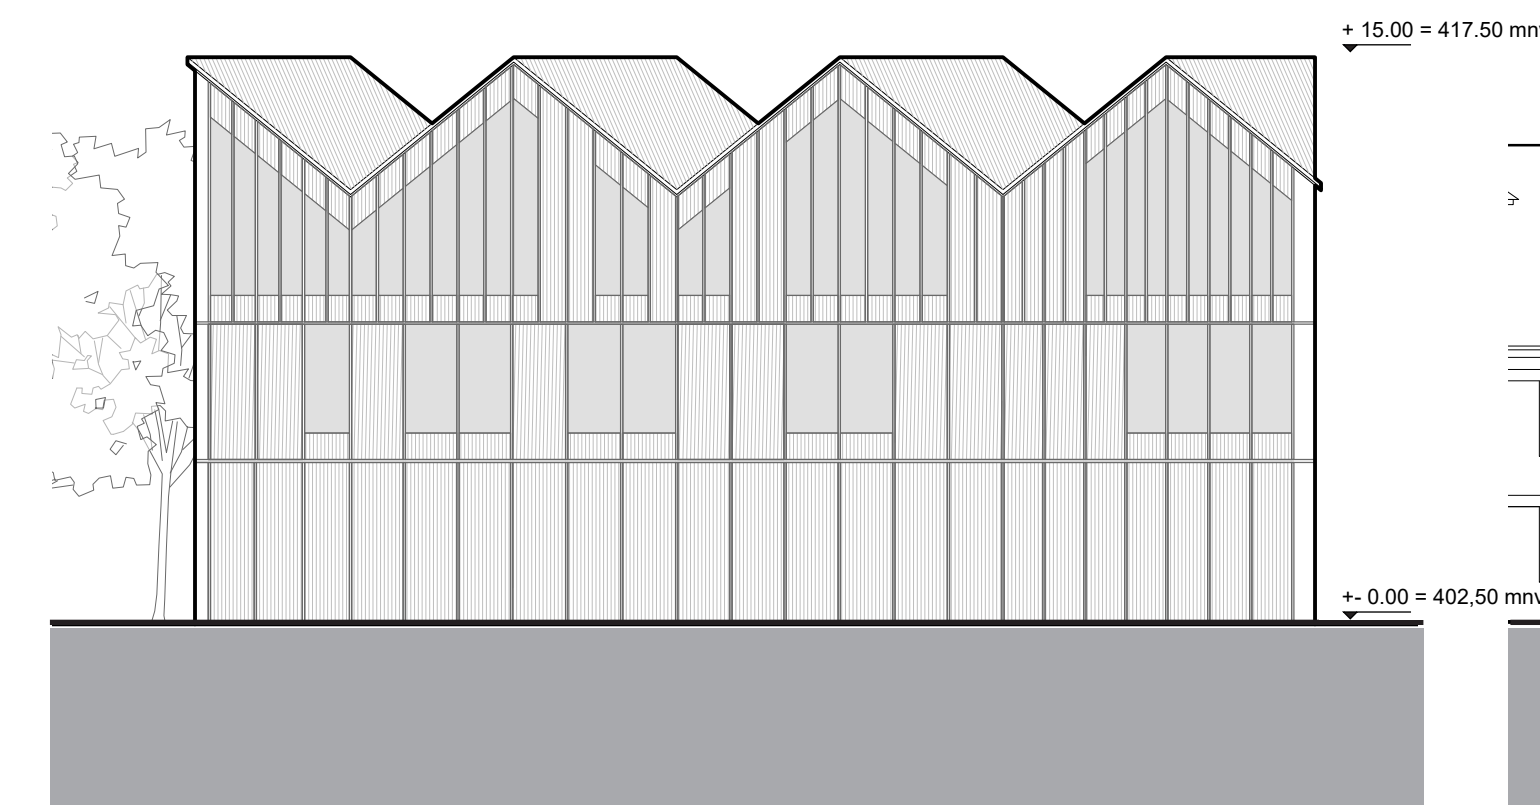


Fasada zahod m 1:200

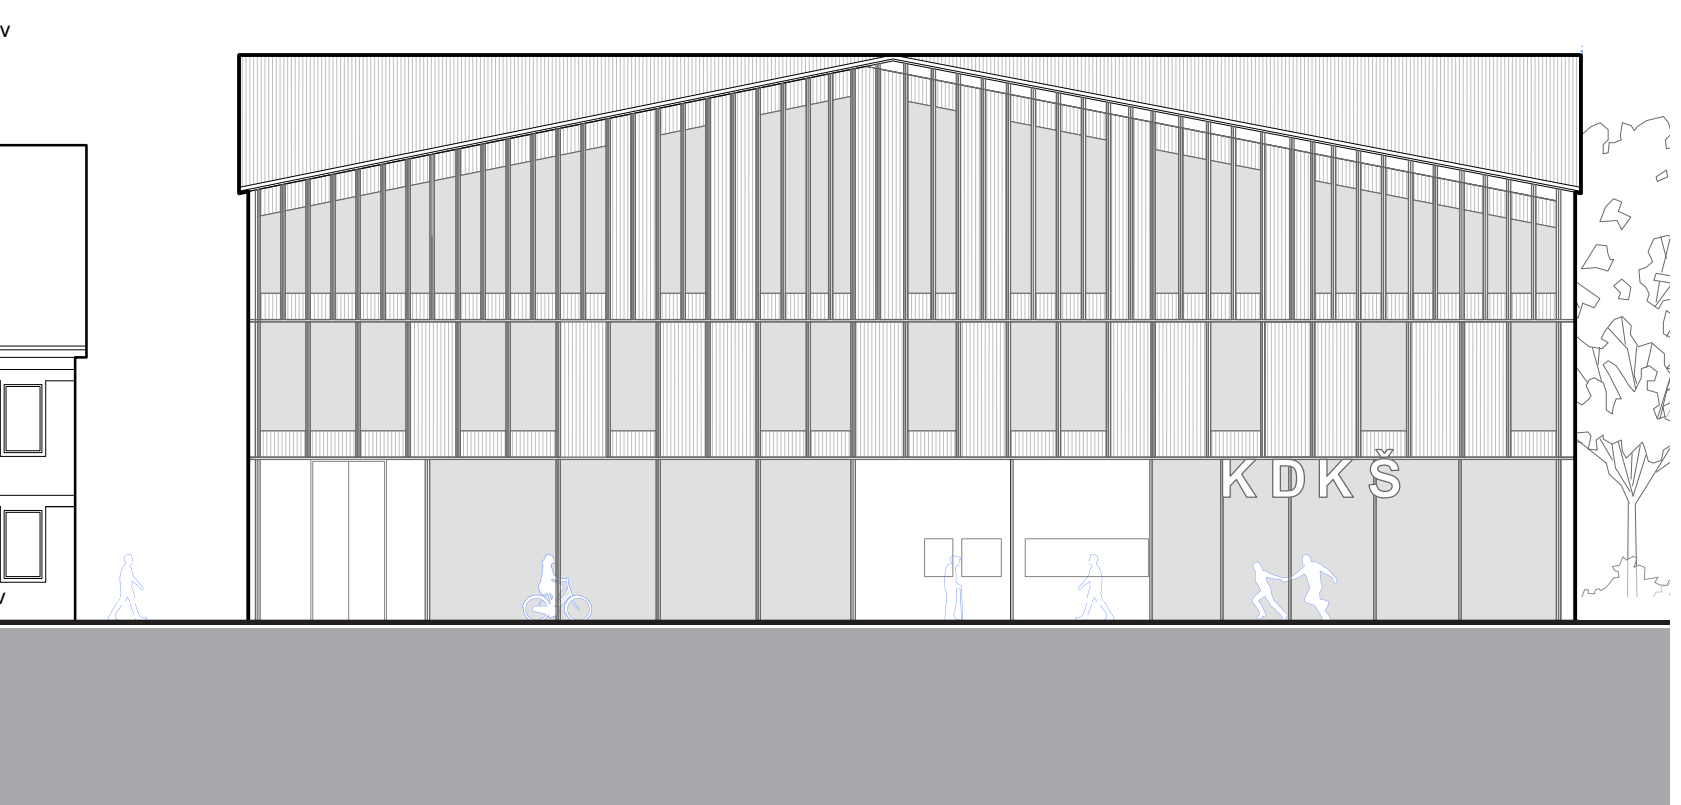


Fasada jug m 1:200

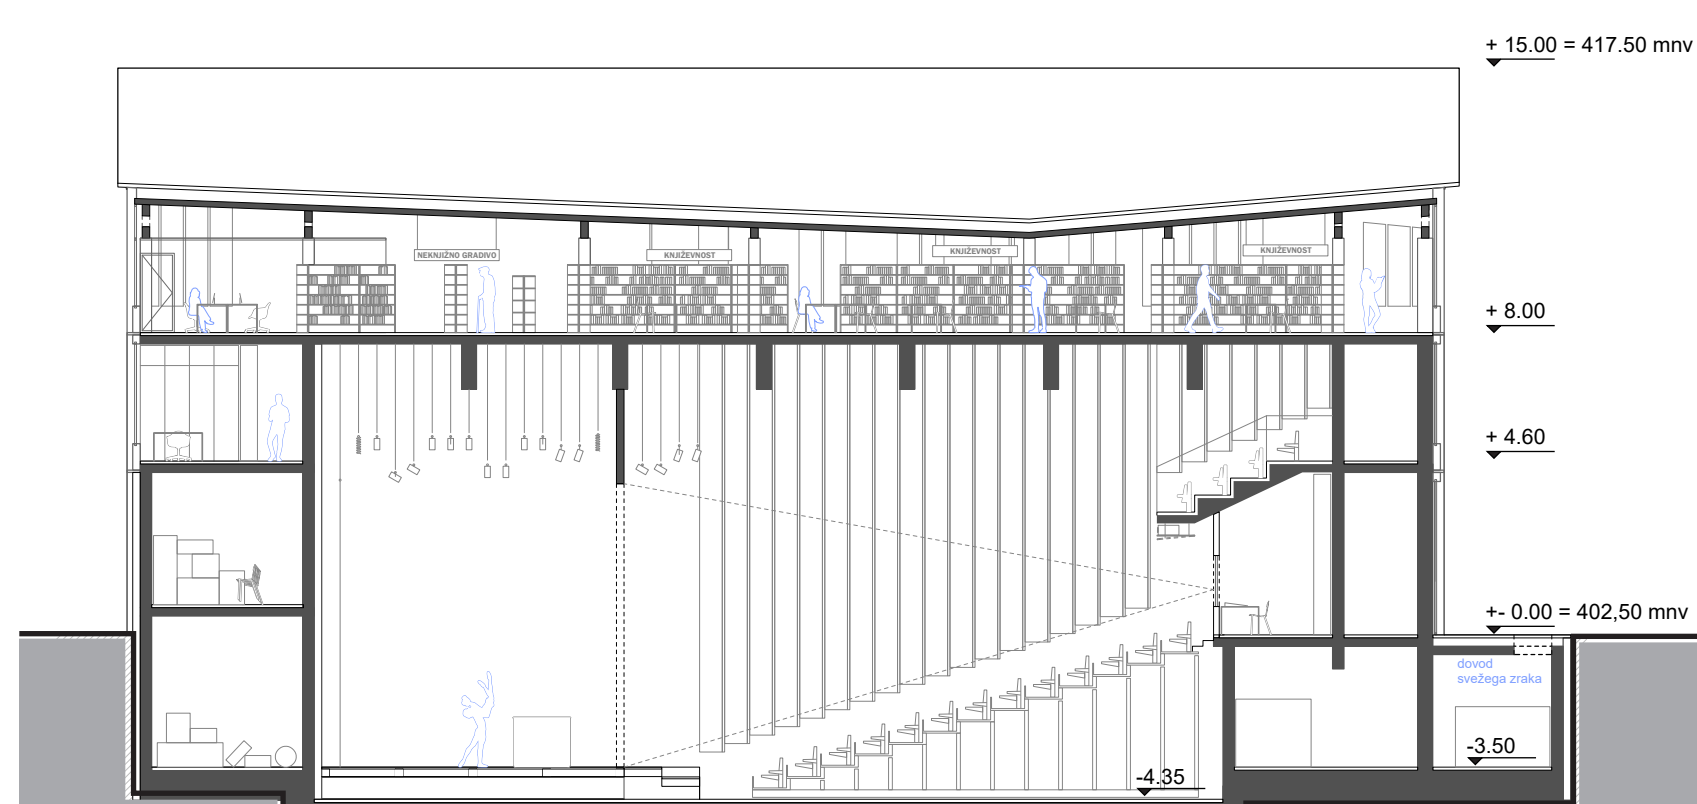

Prerez vzdolžni m 1:200

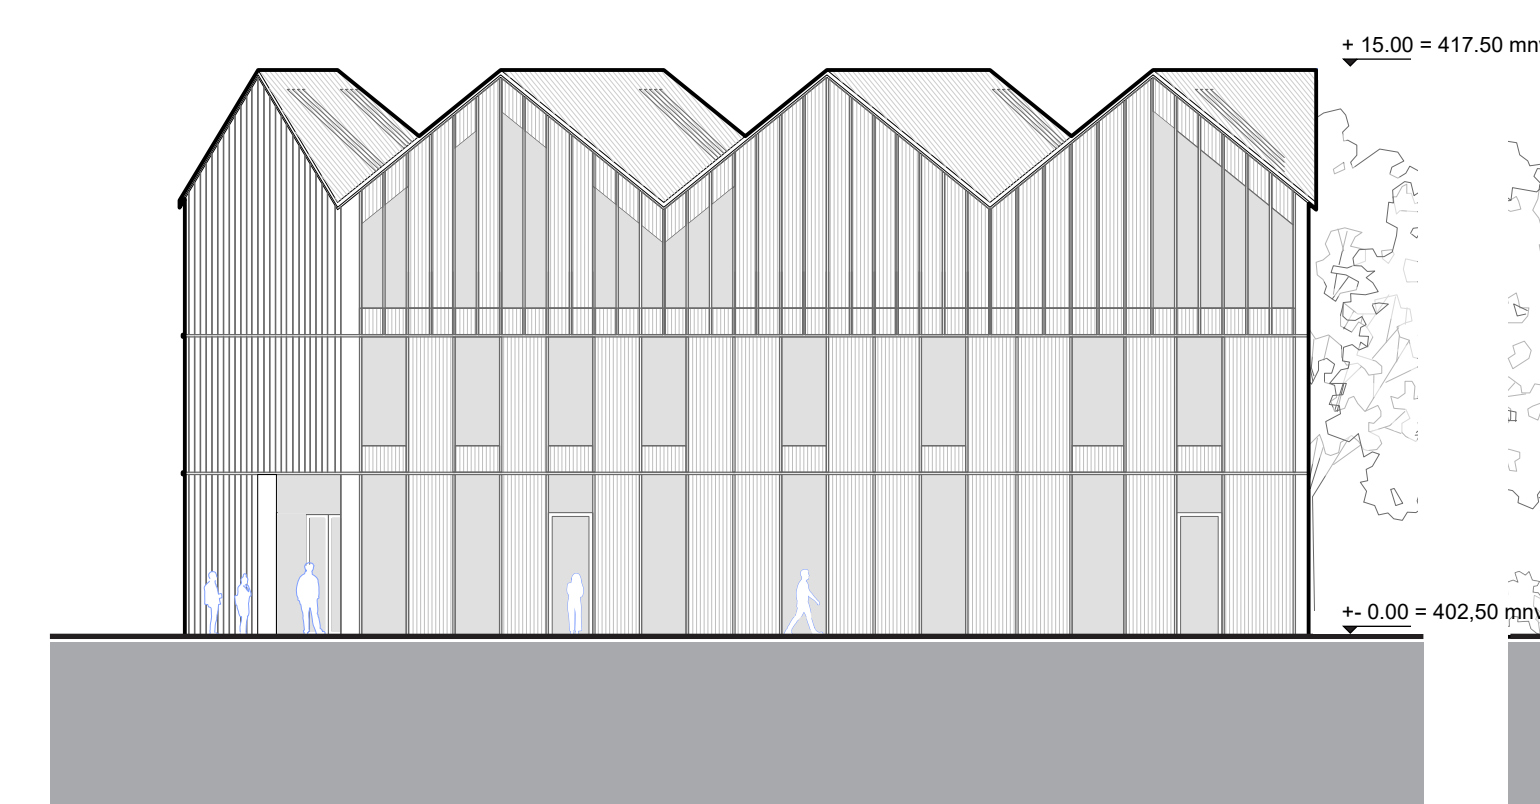

Fasada vzhod m 1:200

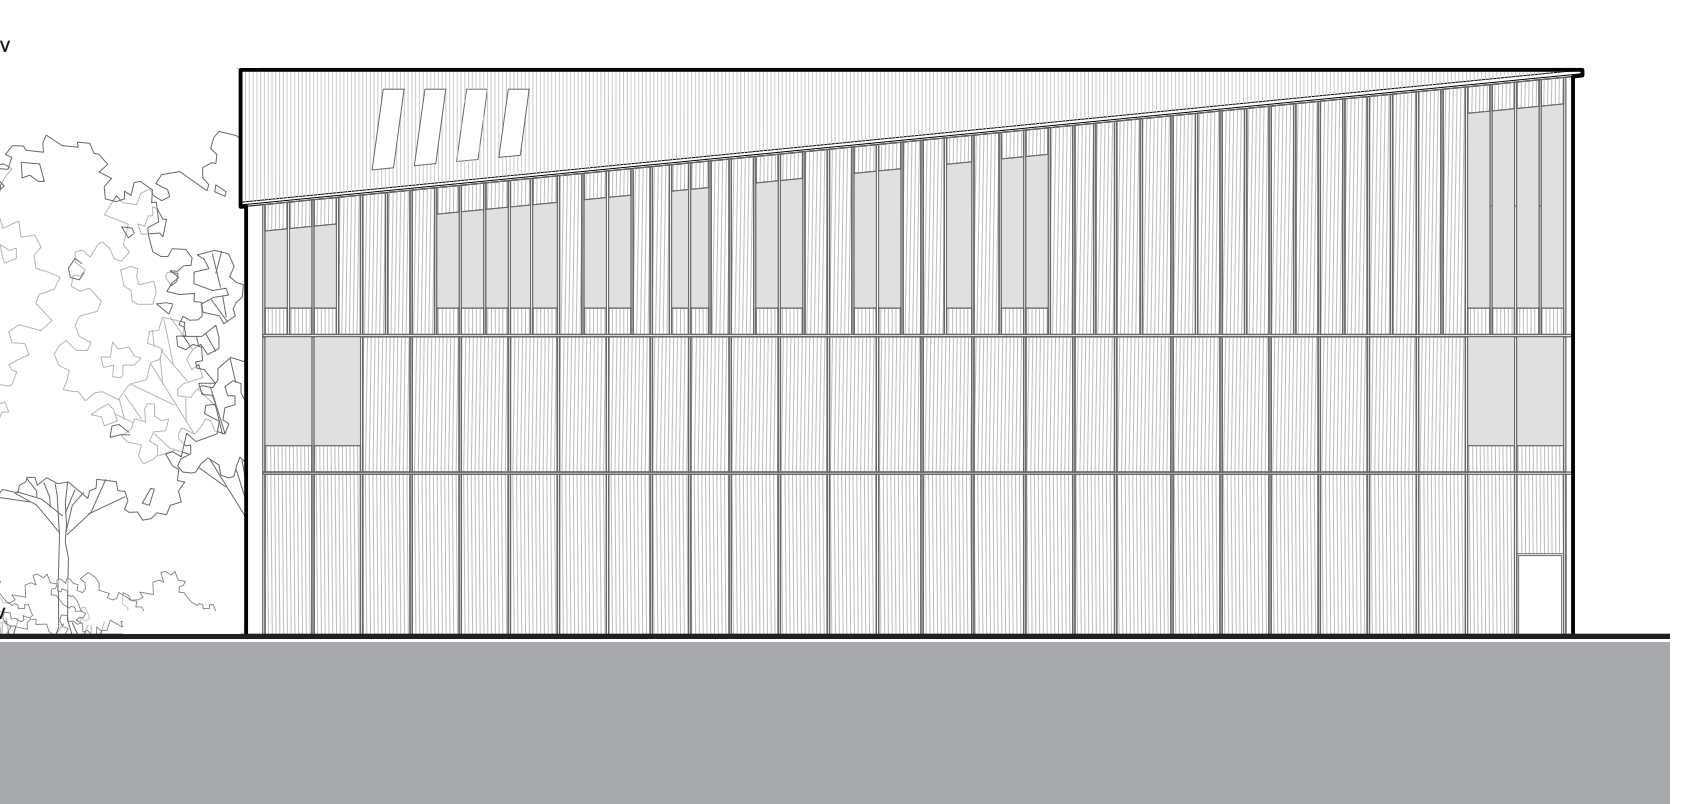

Fasada sever m 1:200



Nivoja knjižnice poveže v tribuno razširjeno stopnišče, primerno za organizacijo manjših dogodkov



Odprt prostor, v katerega so umeščena programska jedra ustvari "knjižnično pokrajino". Prostorsko ga definira geometrija dvokapnic, ki skupaj z strešnimi in fasadnimi odprtini ustvari raznolike ambience in poudari poglede proti okoljskim vedutam.