

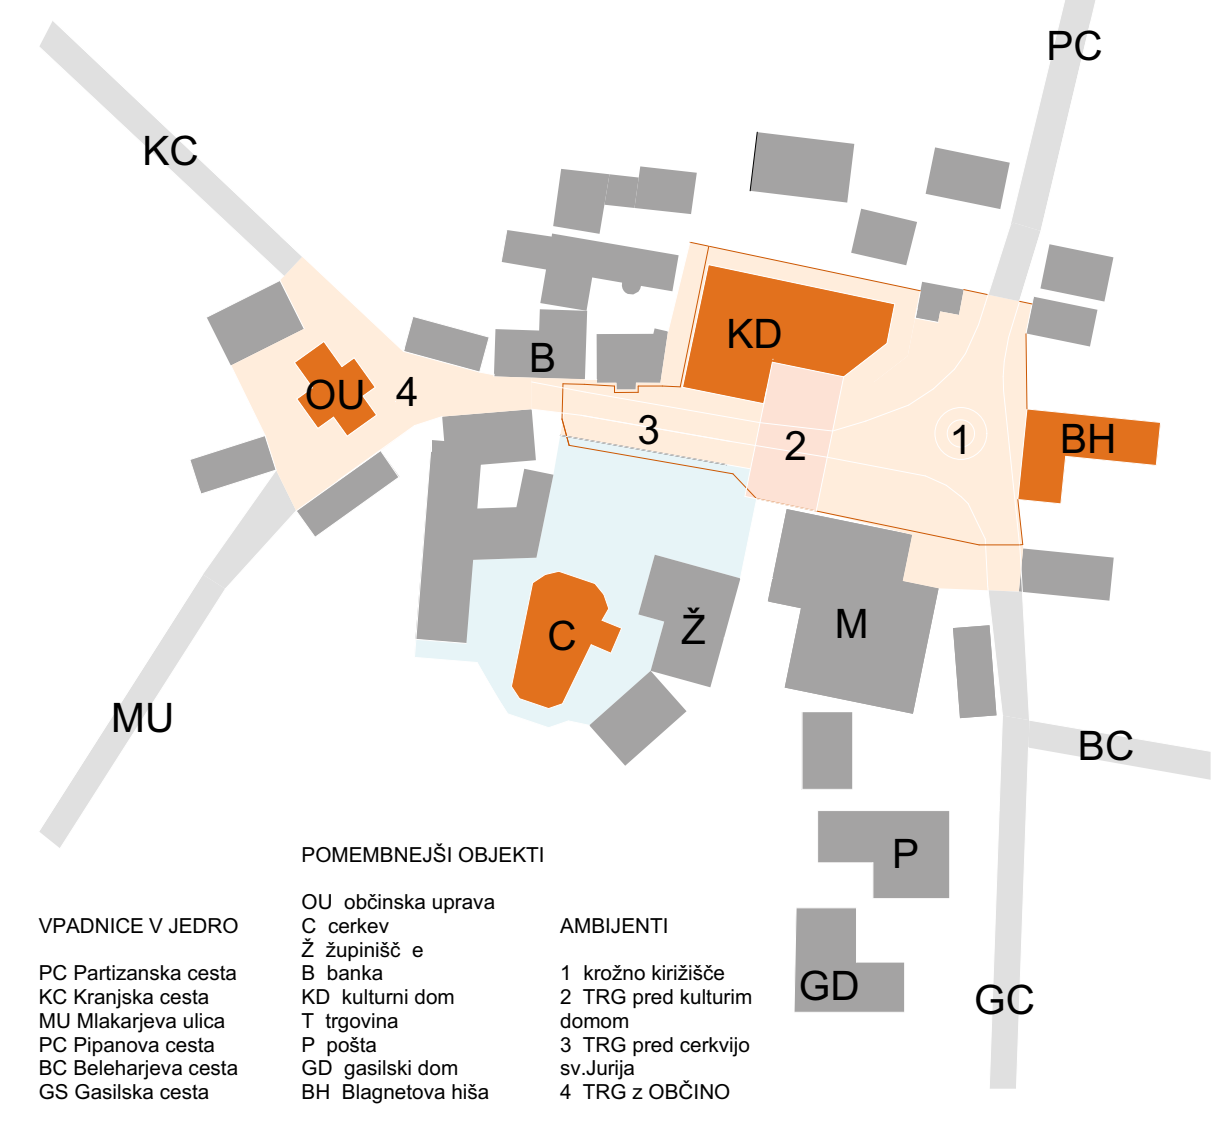
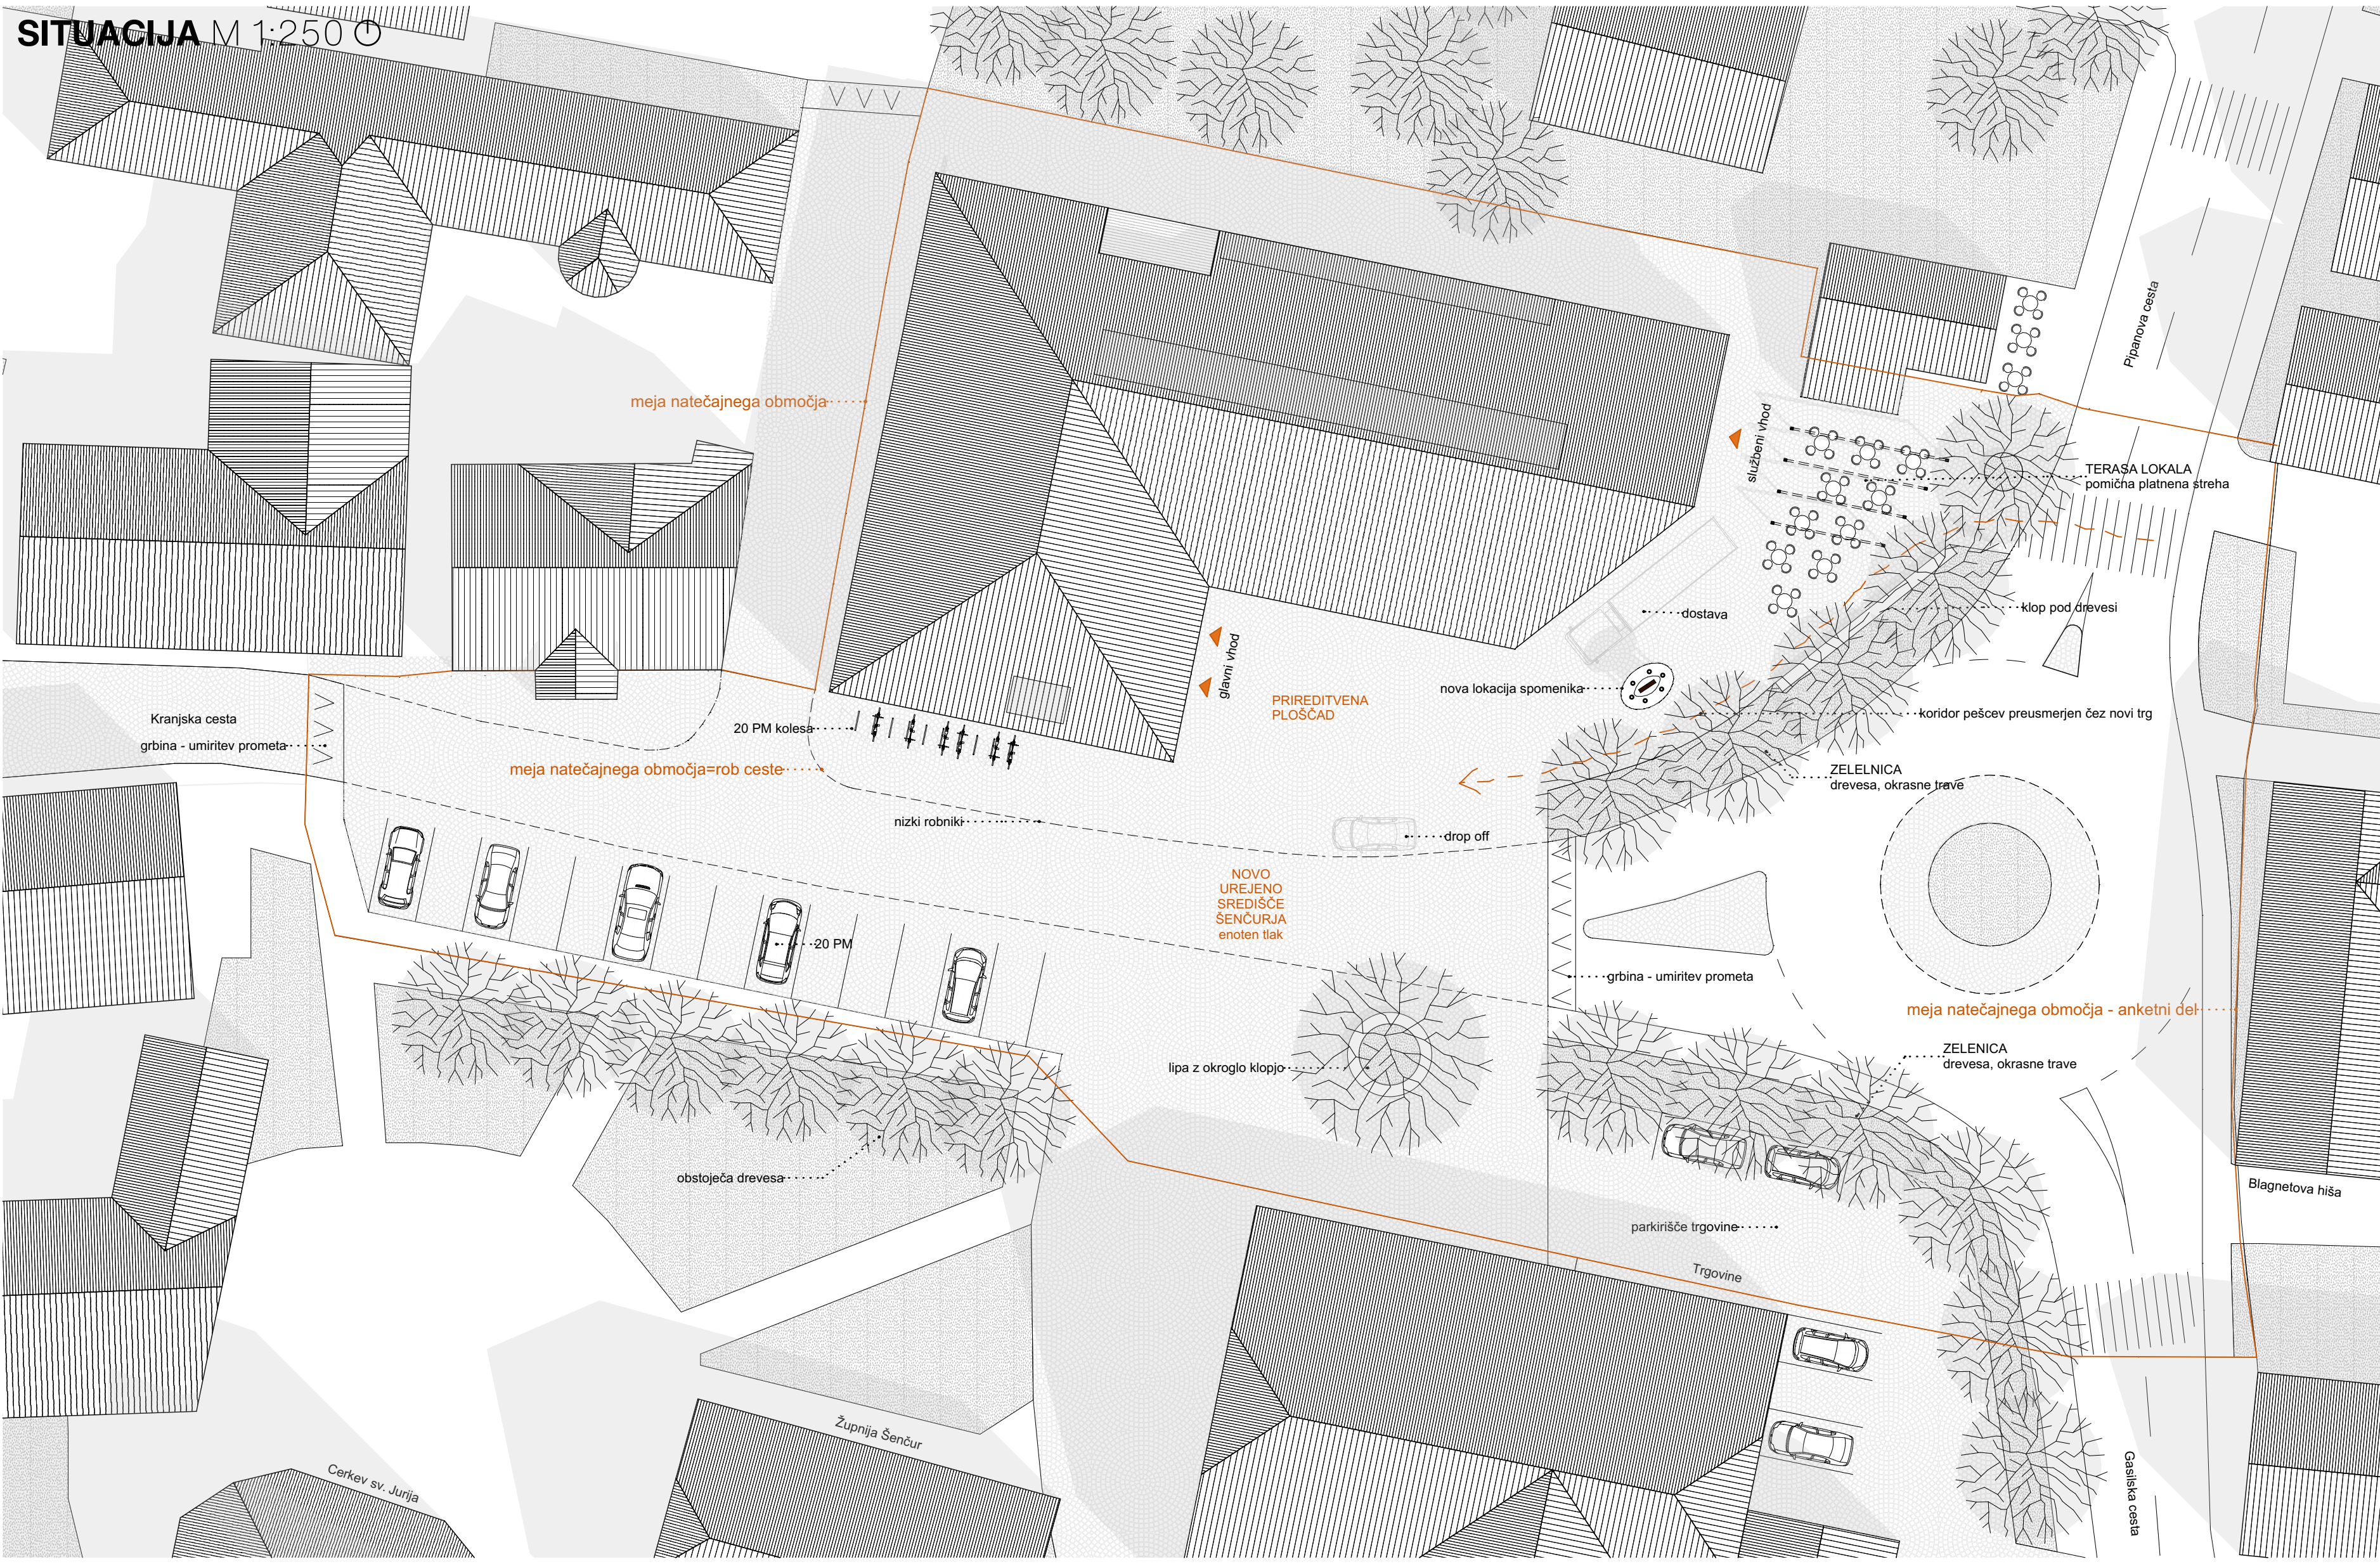


SITUACIJA M 1:250

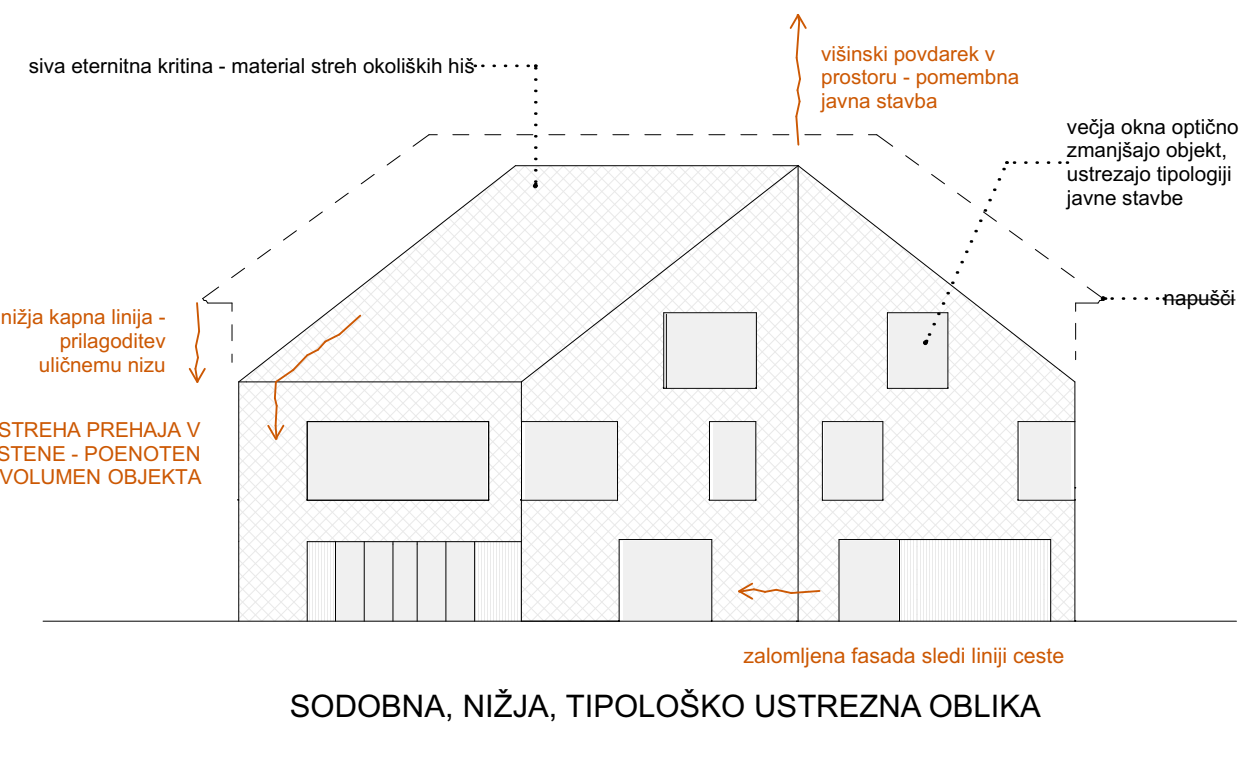


SODOBNA INTERPRETACIJA TRADICIJE

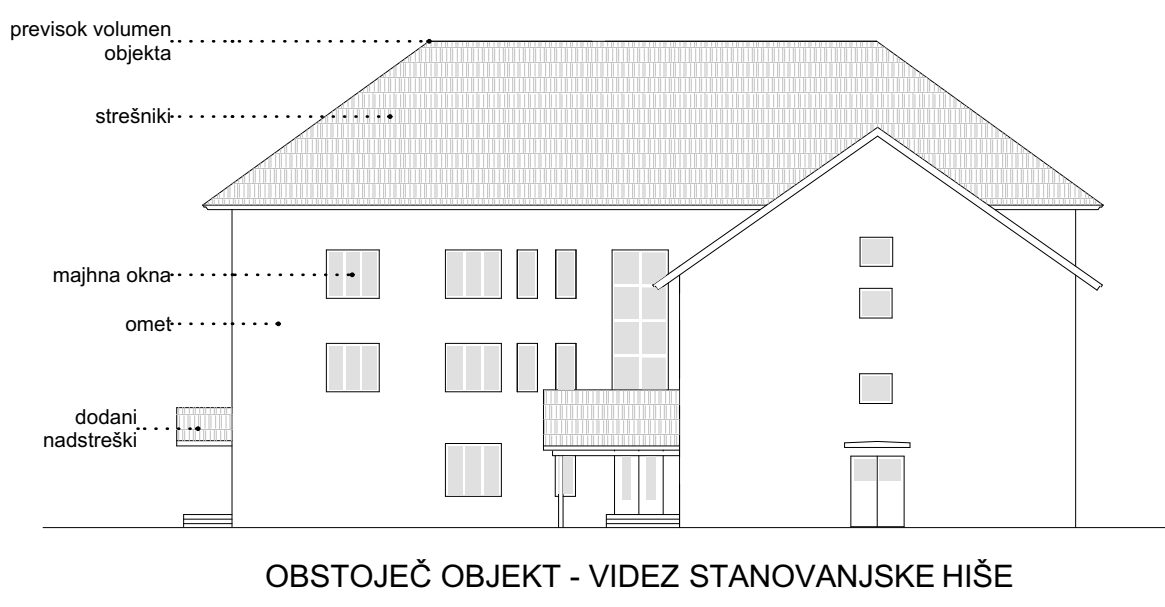

PTIČJA AKSONOMETRIJA




AKSONOMETRIJA KNJIŽNICE

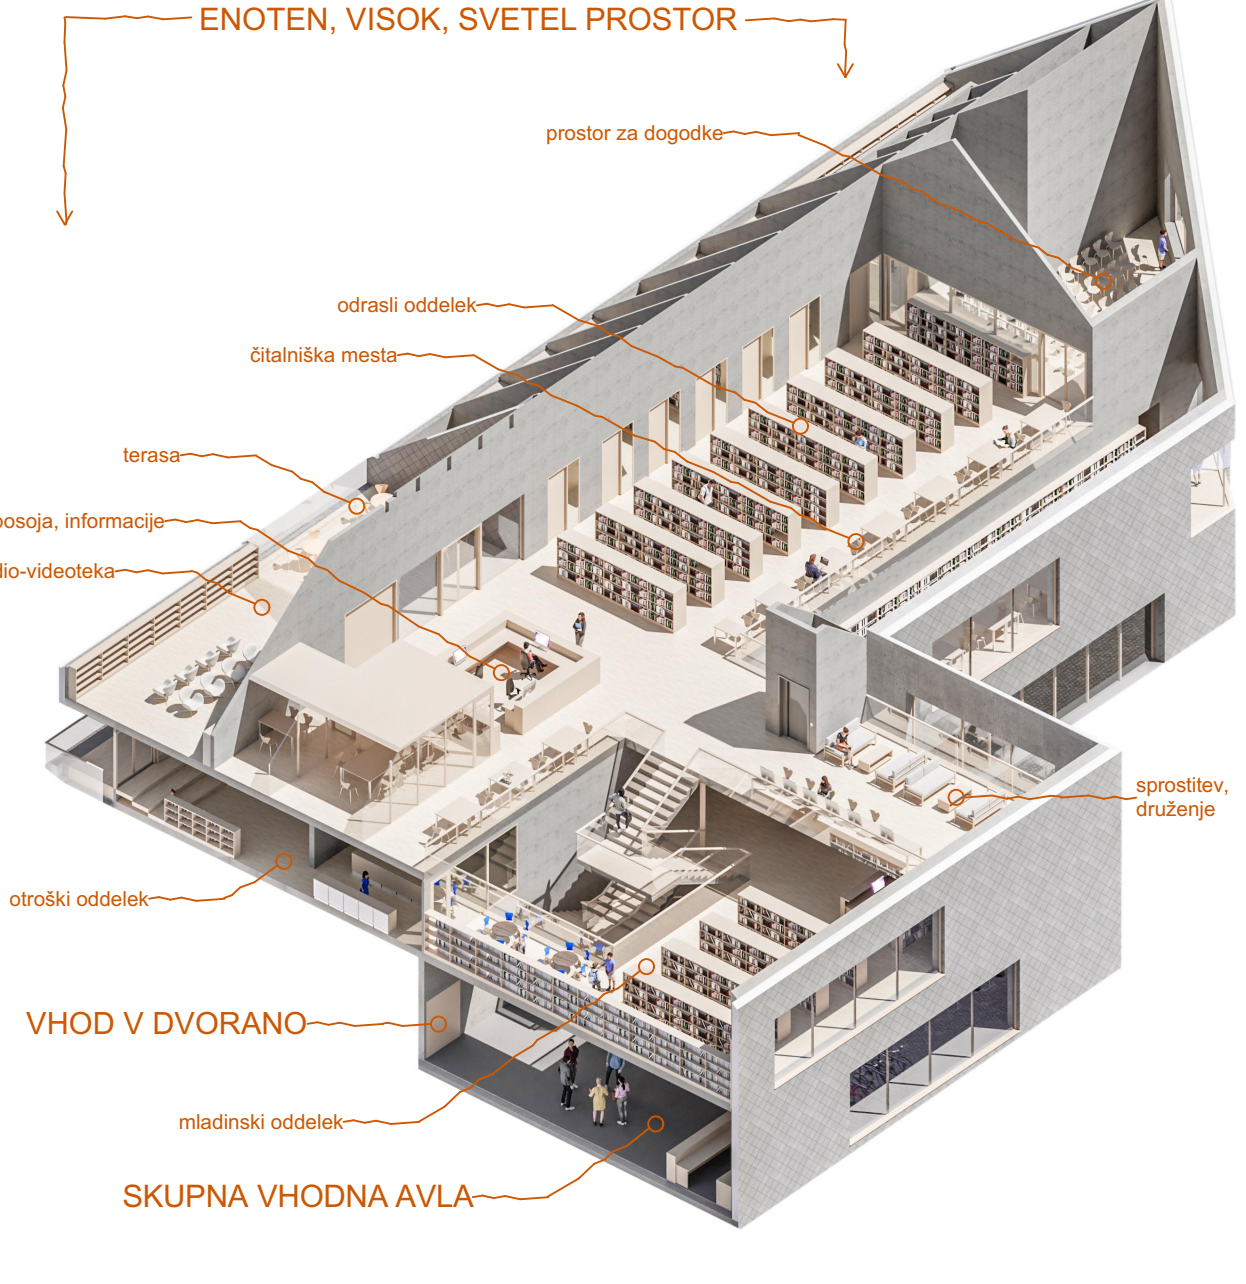


POGLED Z GASILSKE CESTE - VZHODNA FASADA




TLORIS PRITLIČJE M 1:200

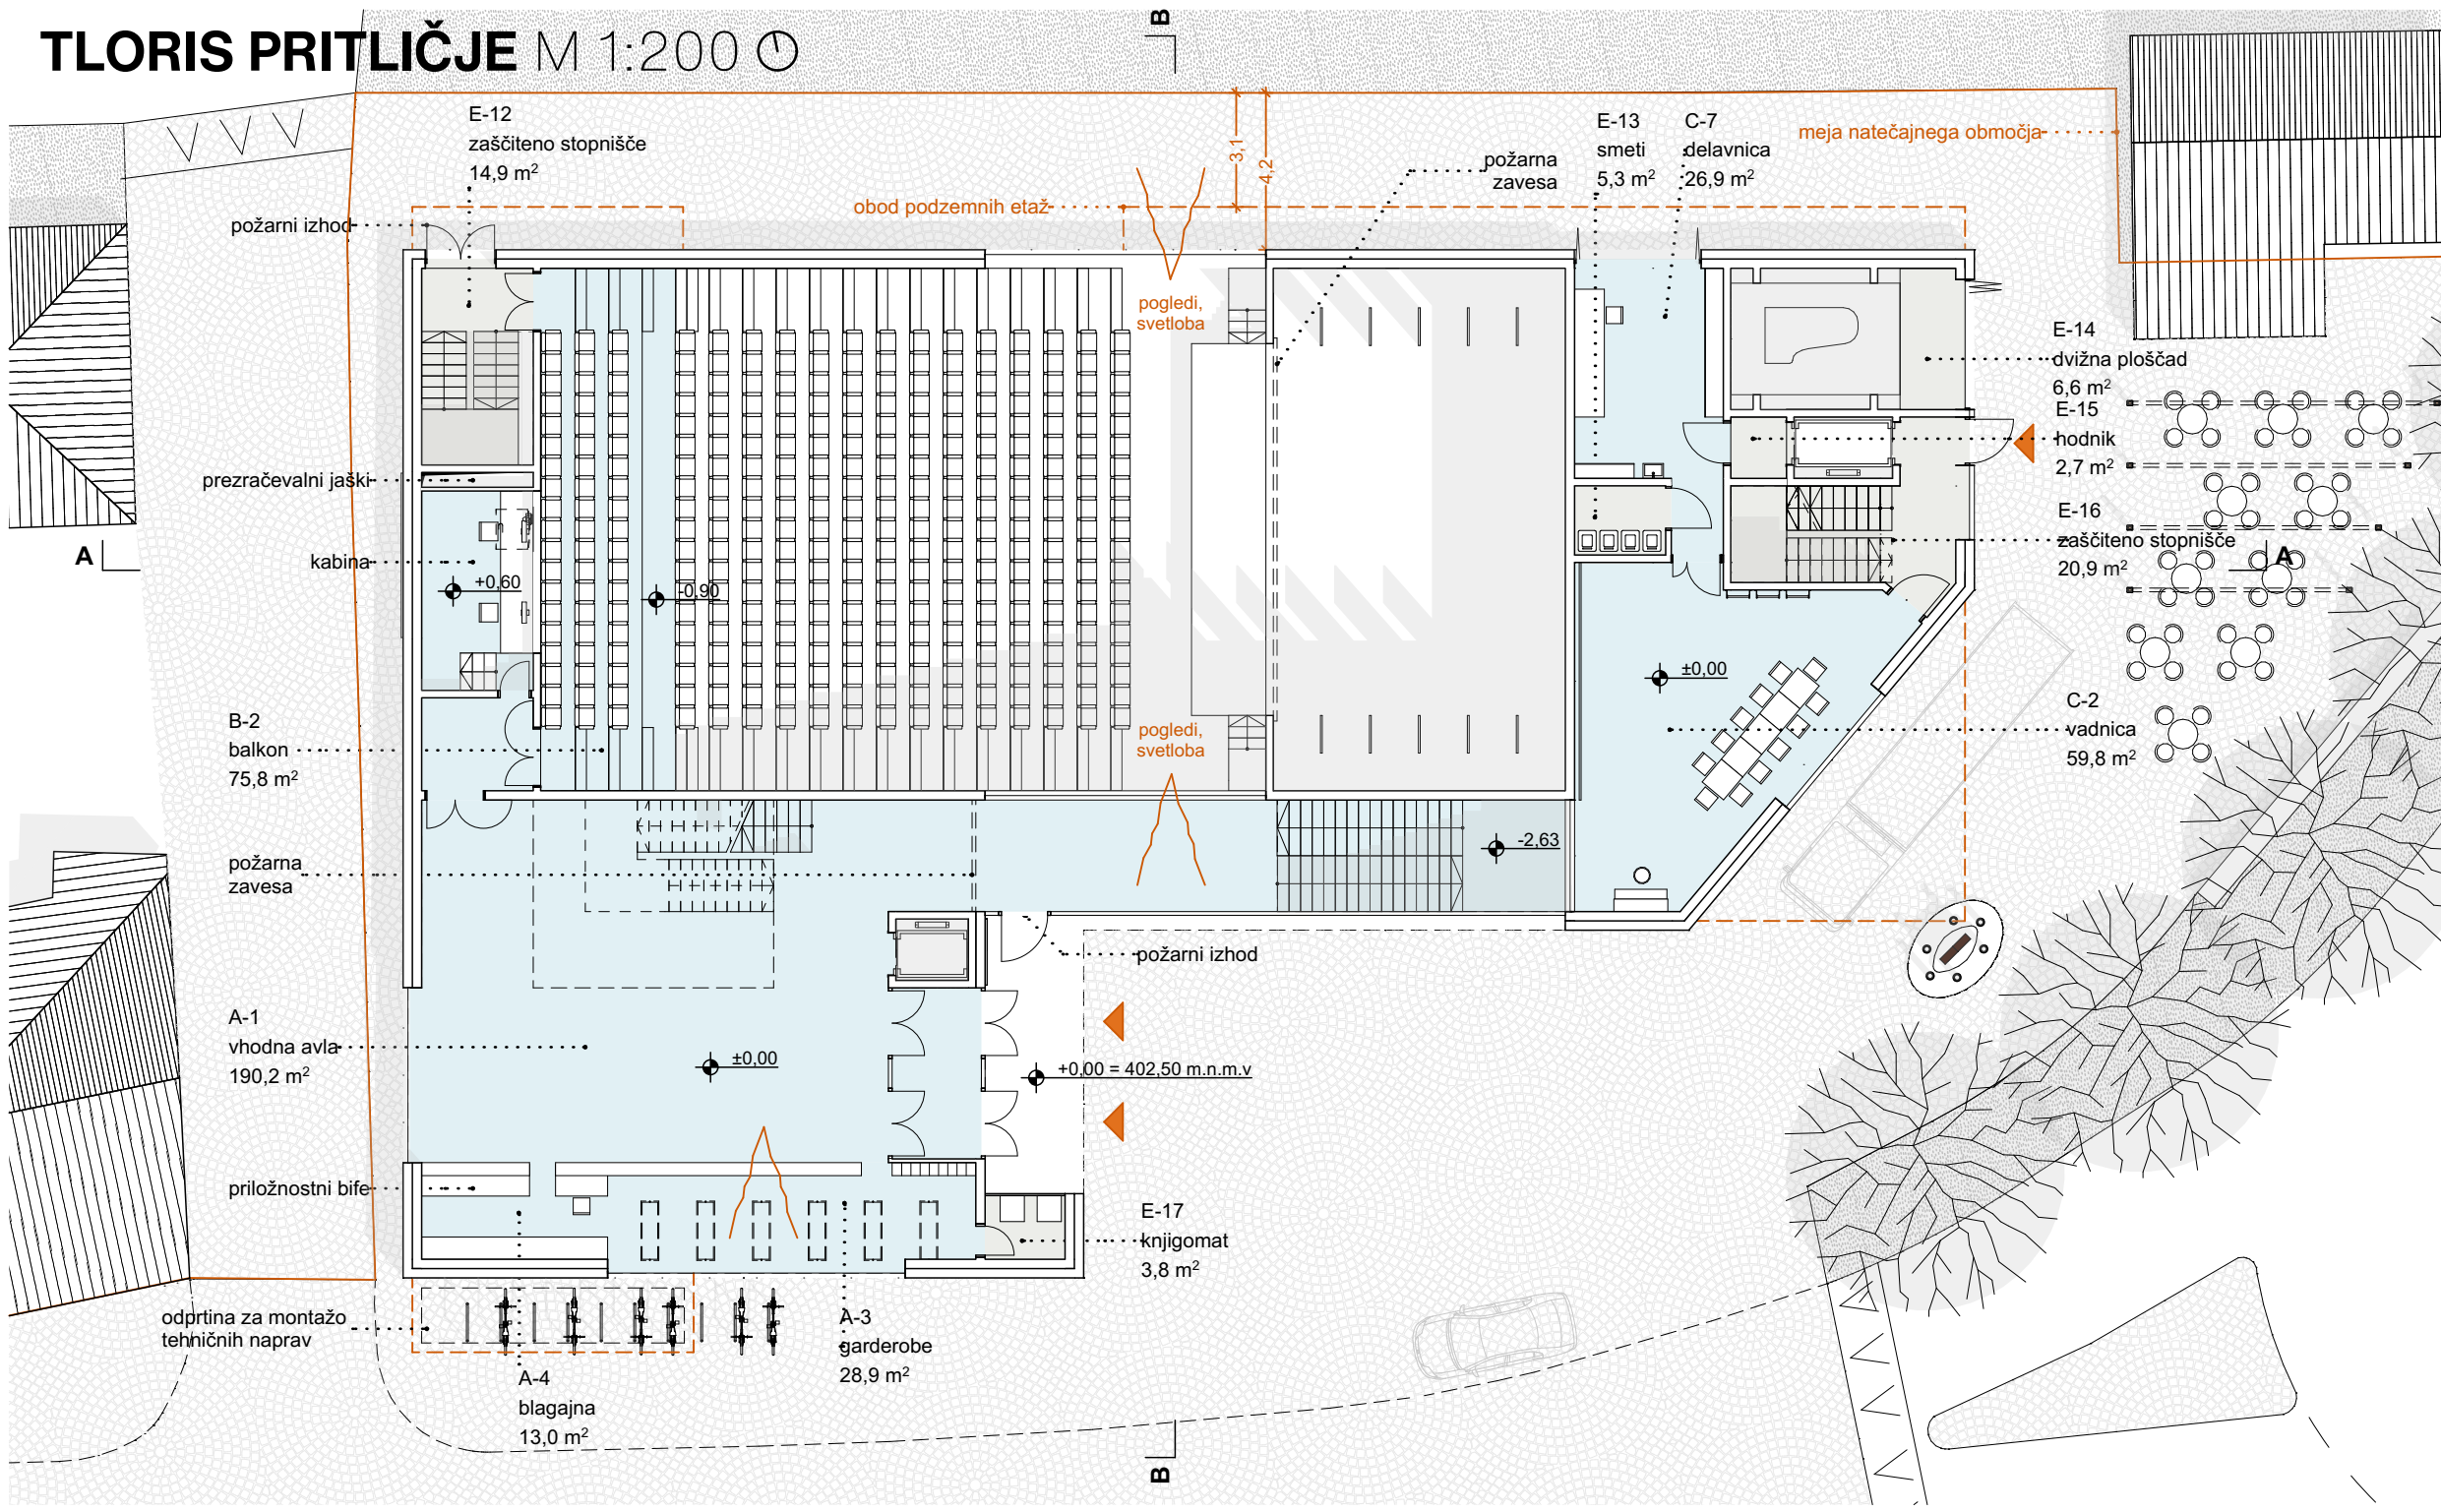


TLORIS NADSTROPJE M 1:200

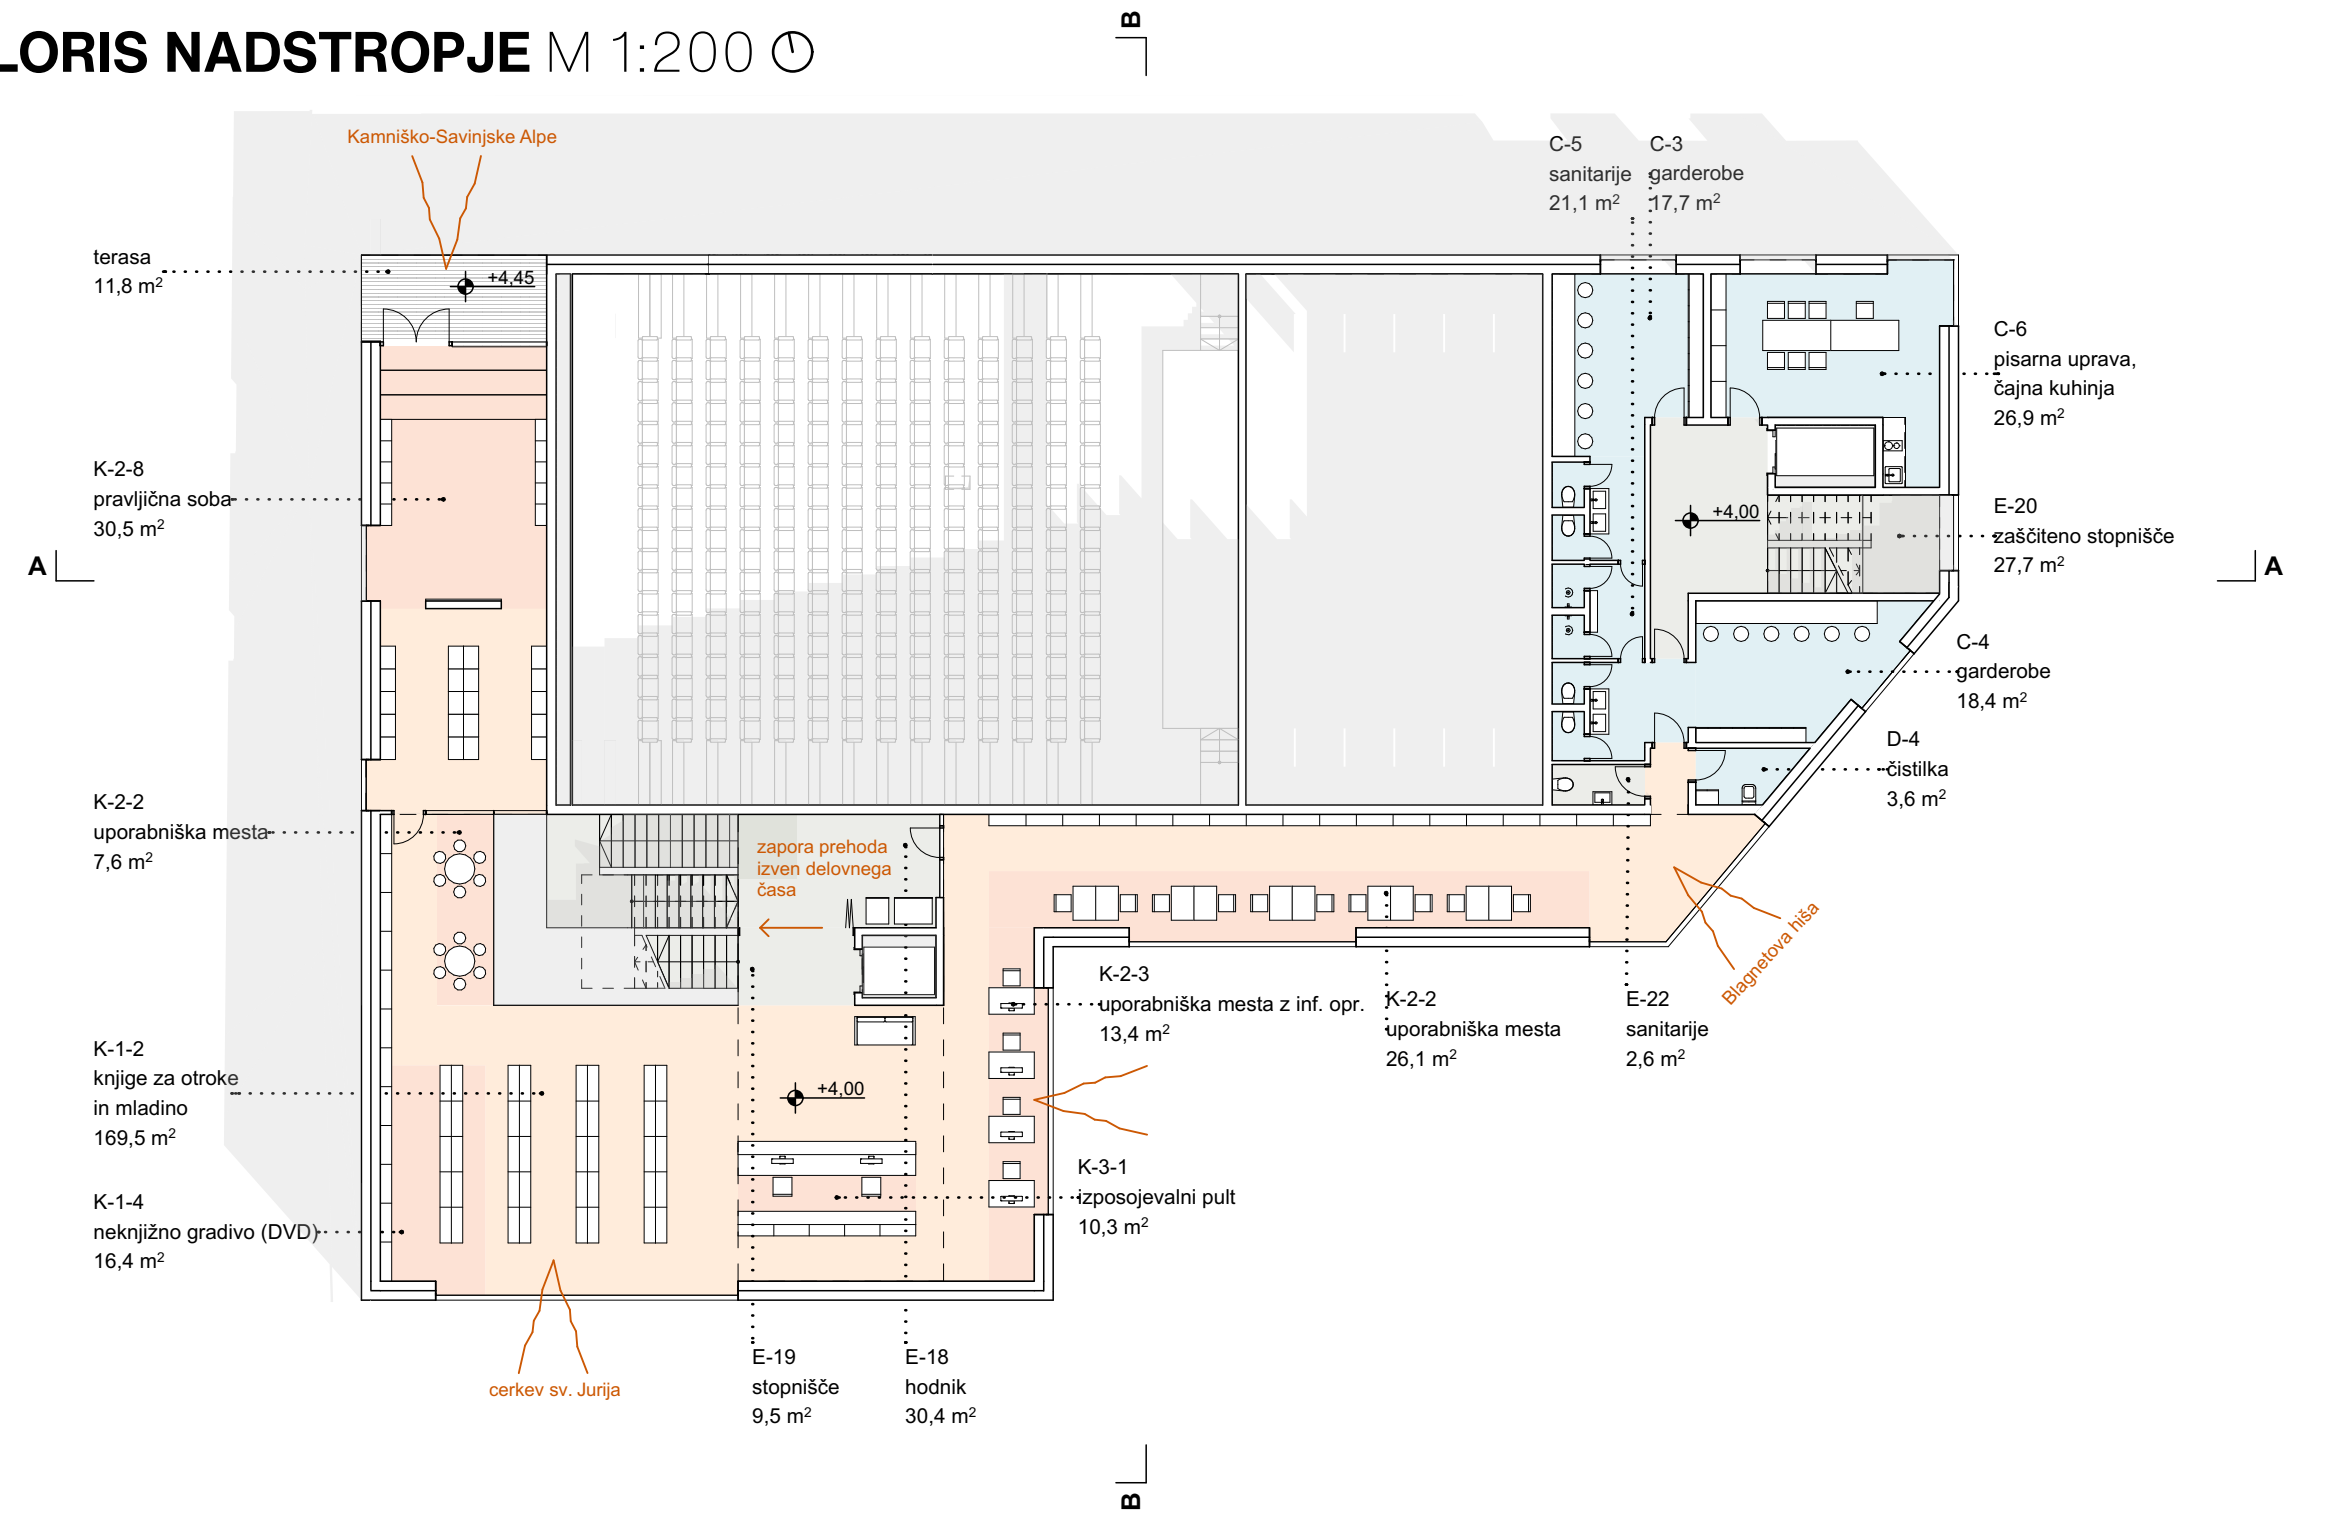


TLORIS MANSARDA M 1:200

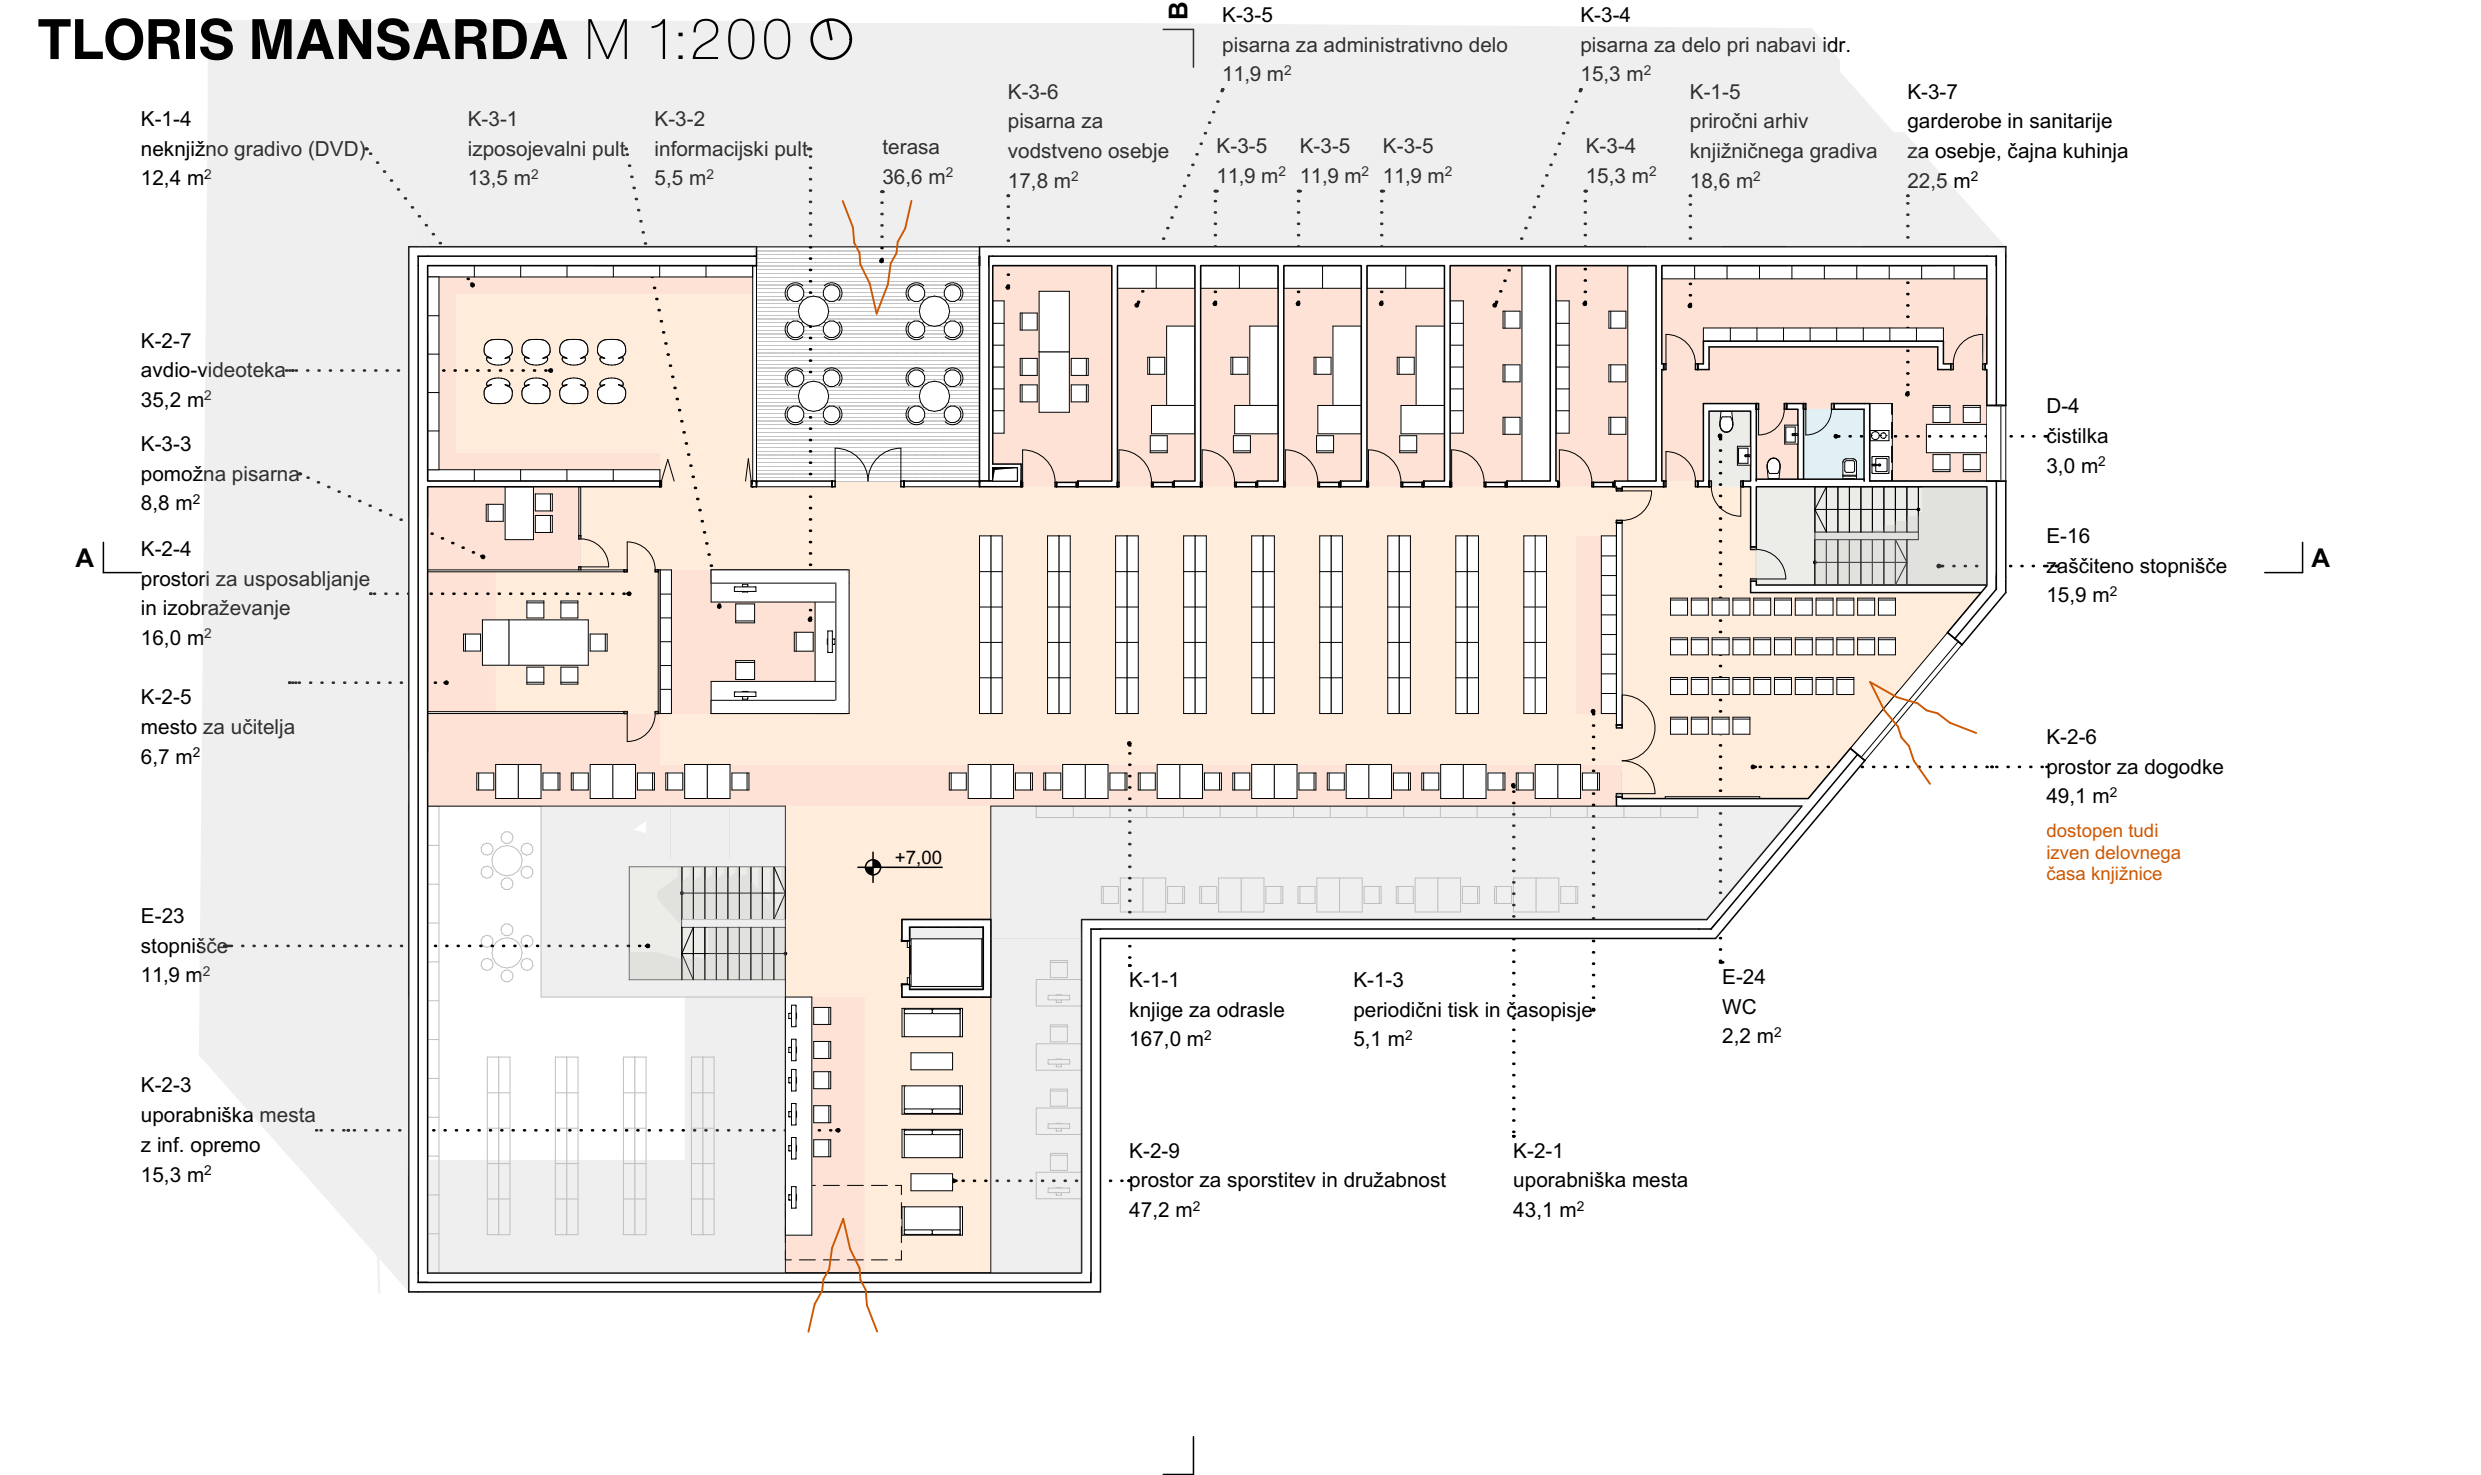


TLORIS TEHNIČNA MEDETAŽA M 1:200

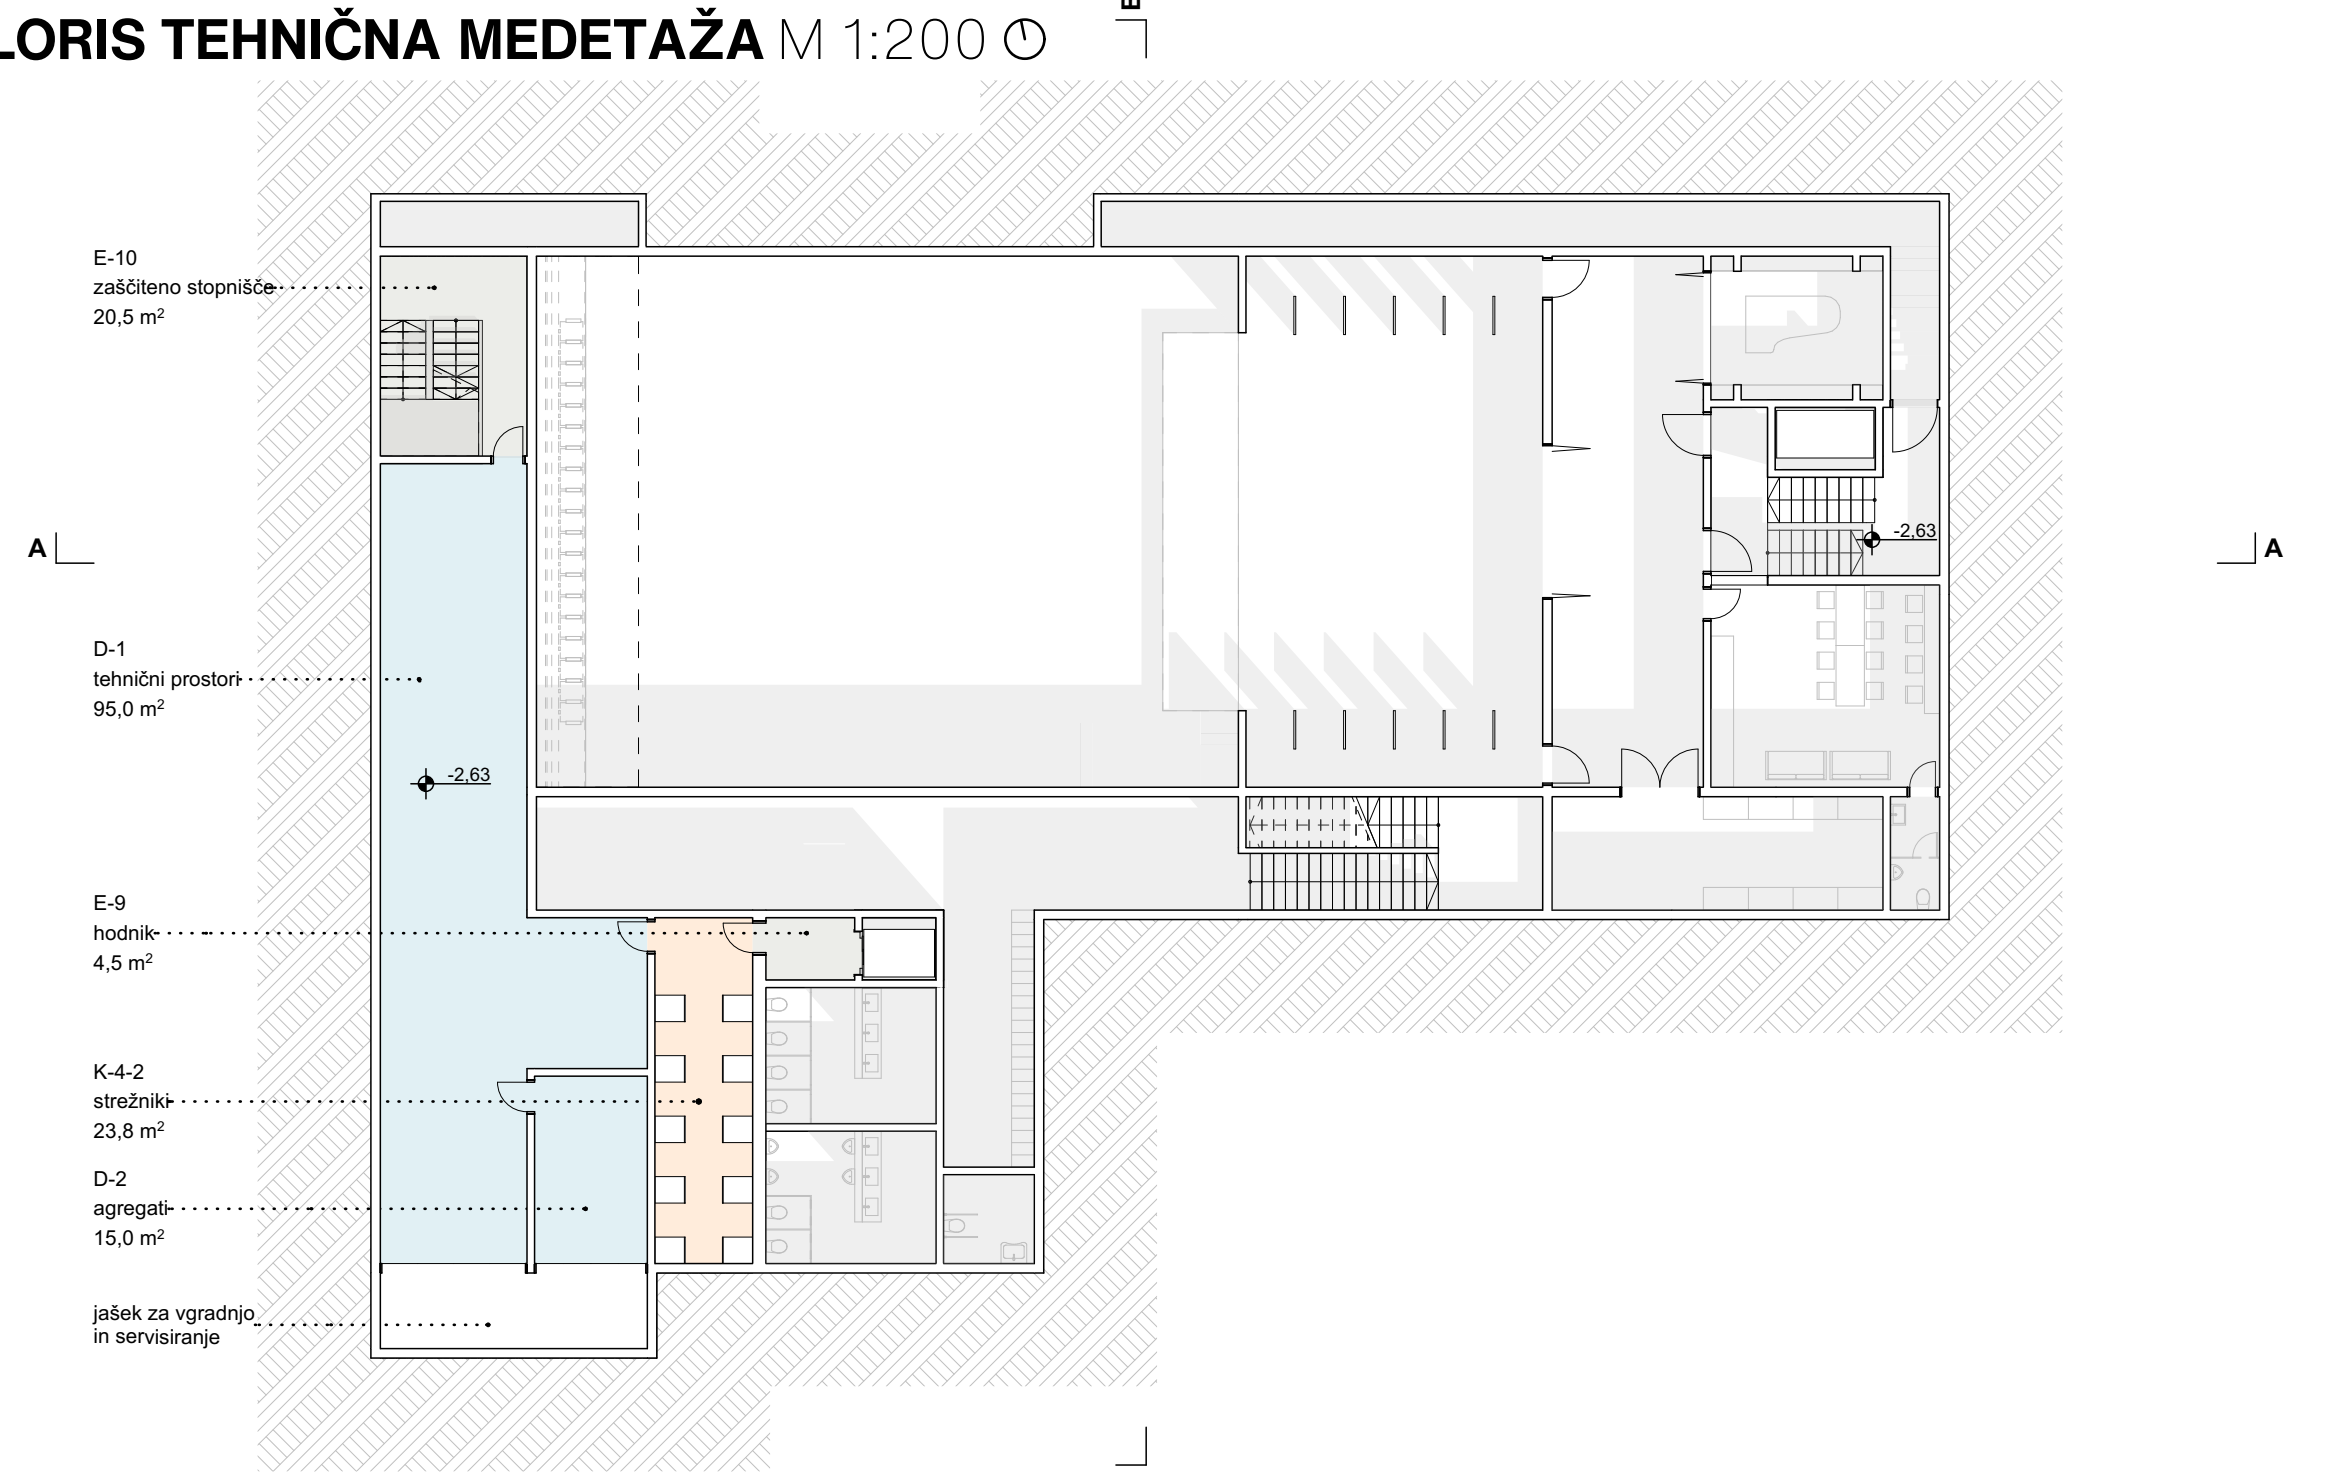

TLORIS KLET M 1:200

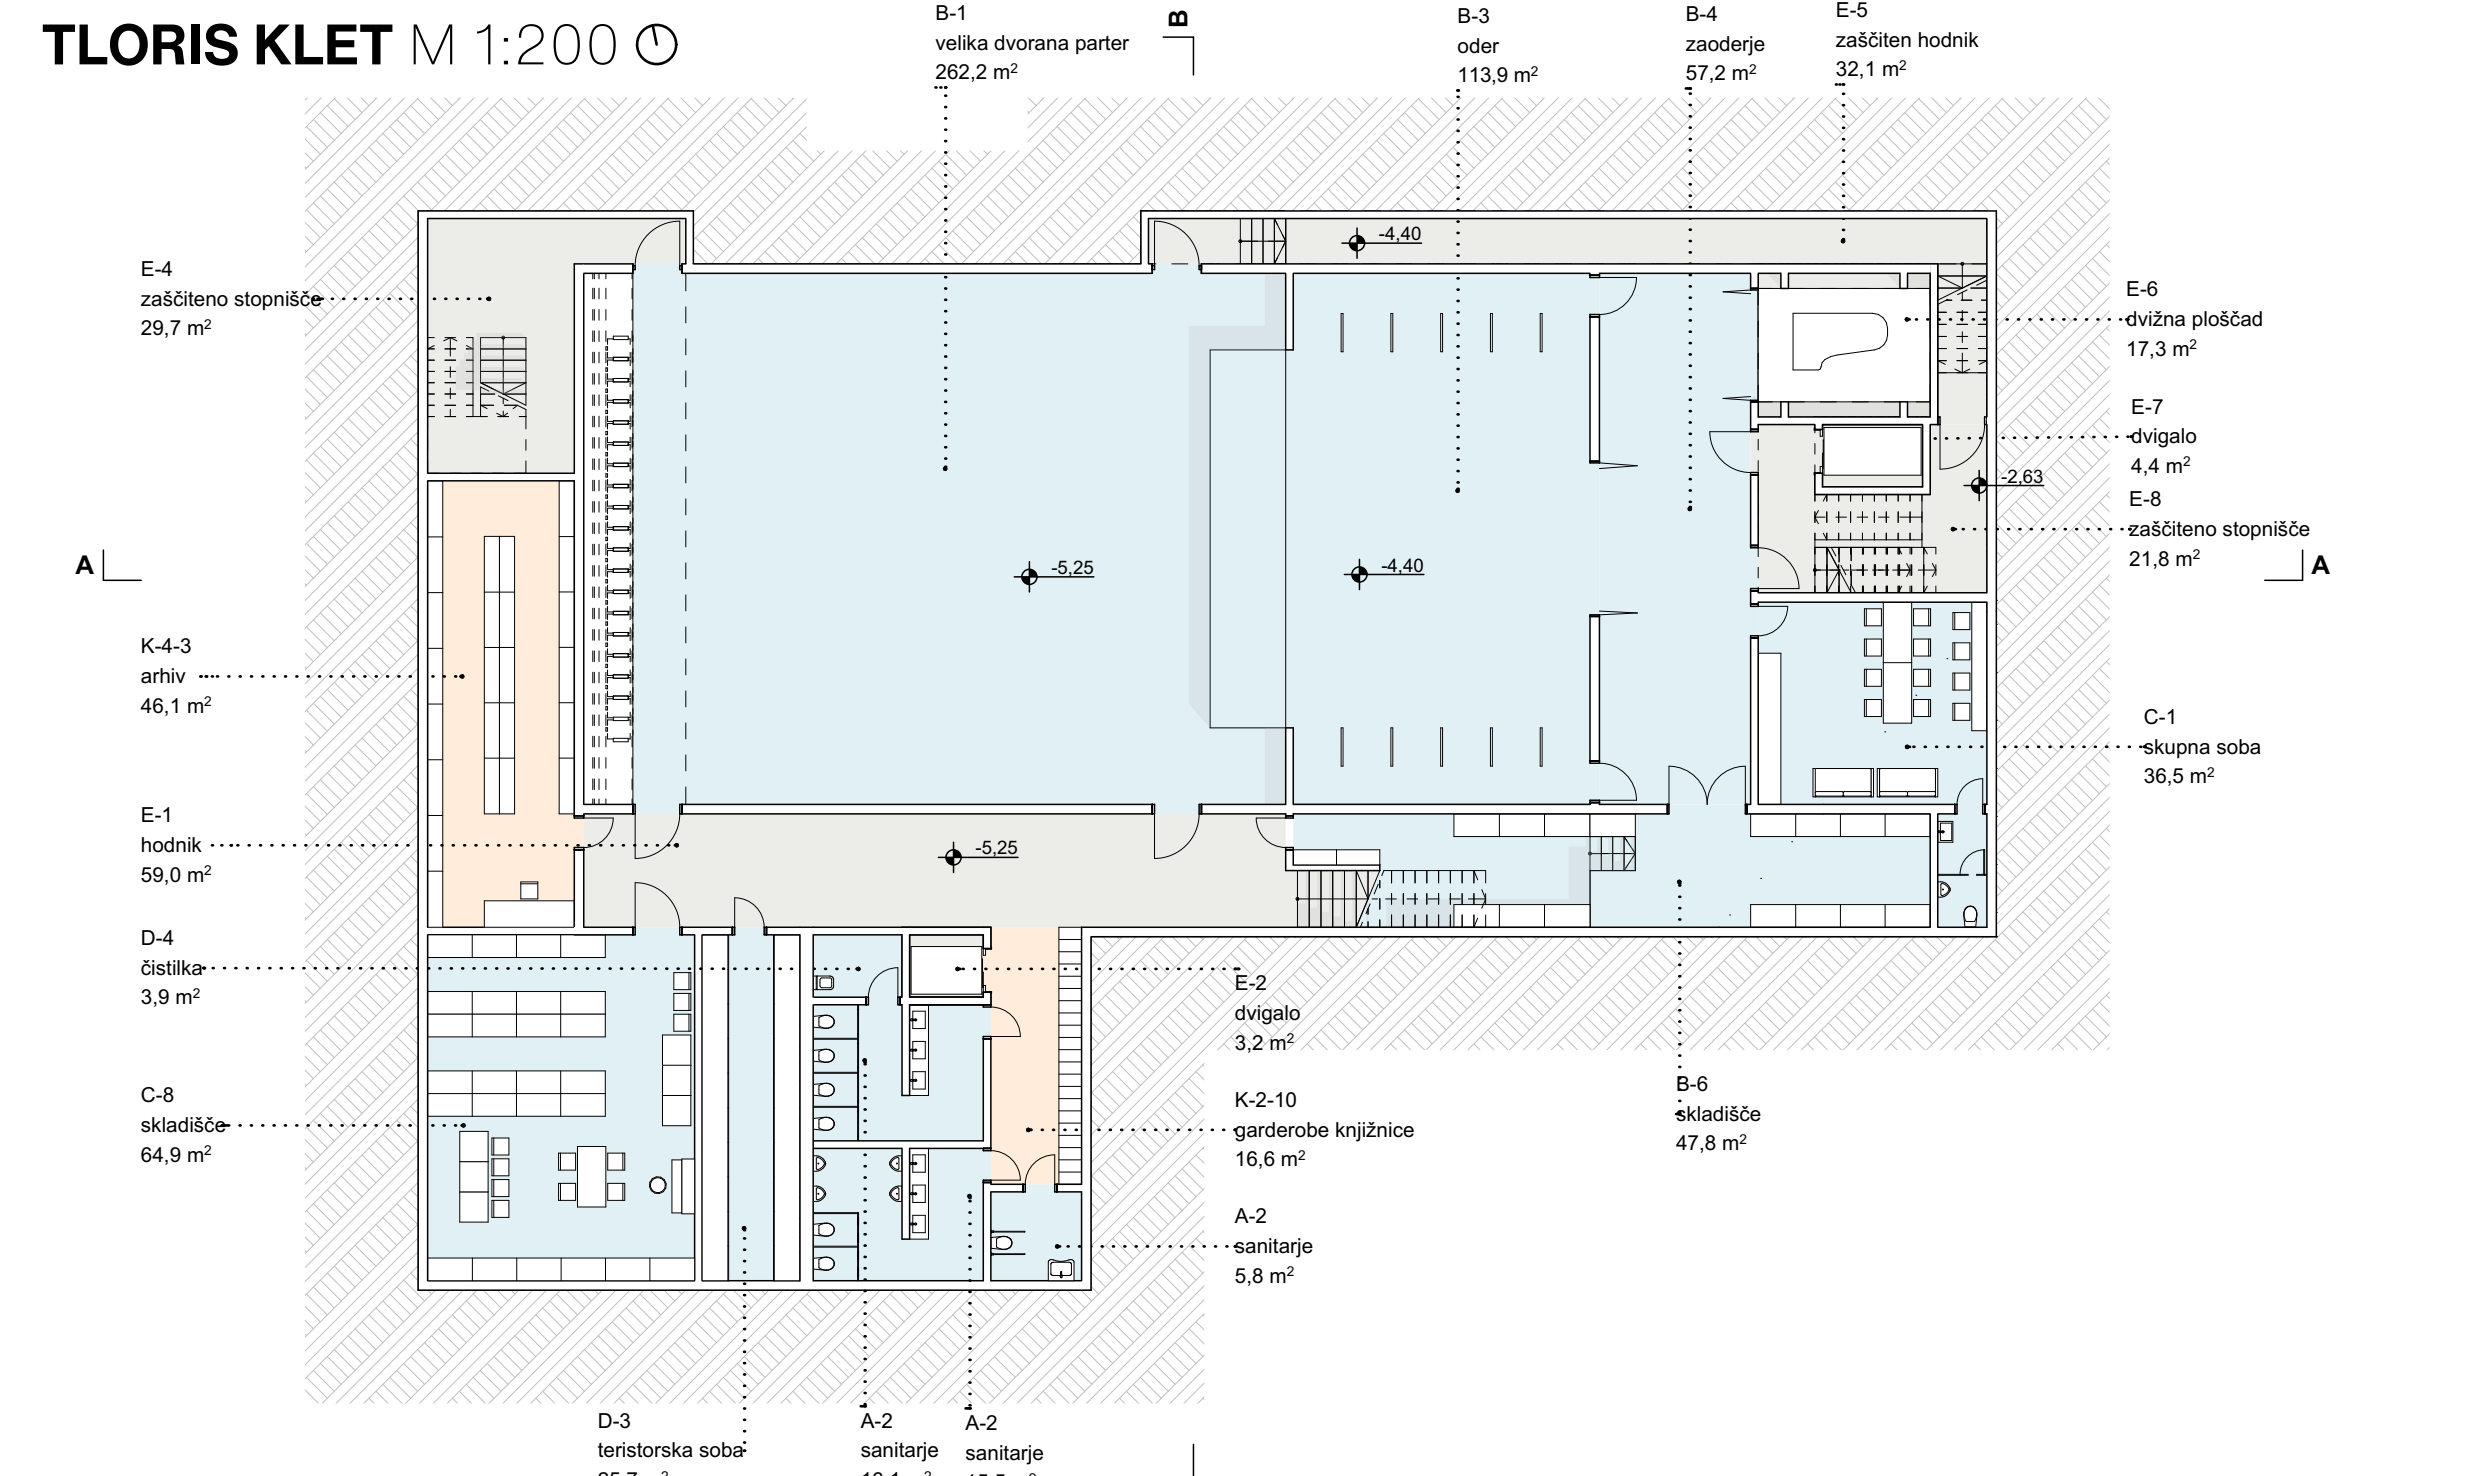


PREREZ A-A M 1:200 PROGRAMSKA ZASNOVA

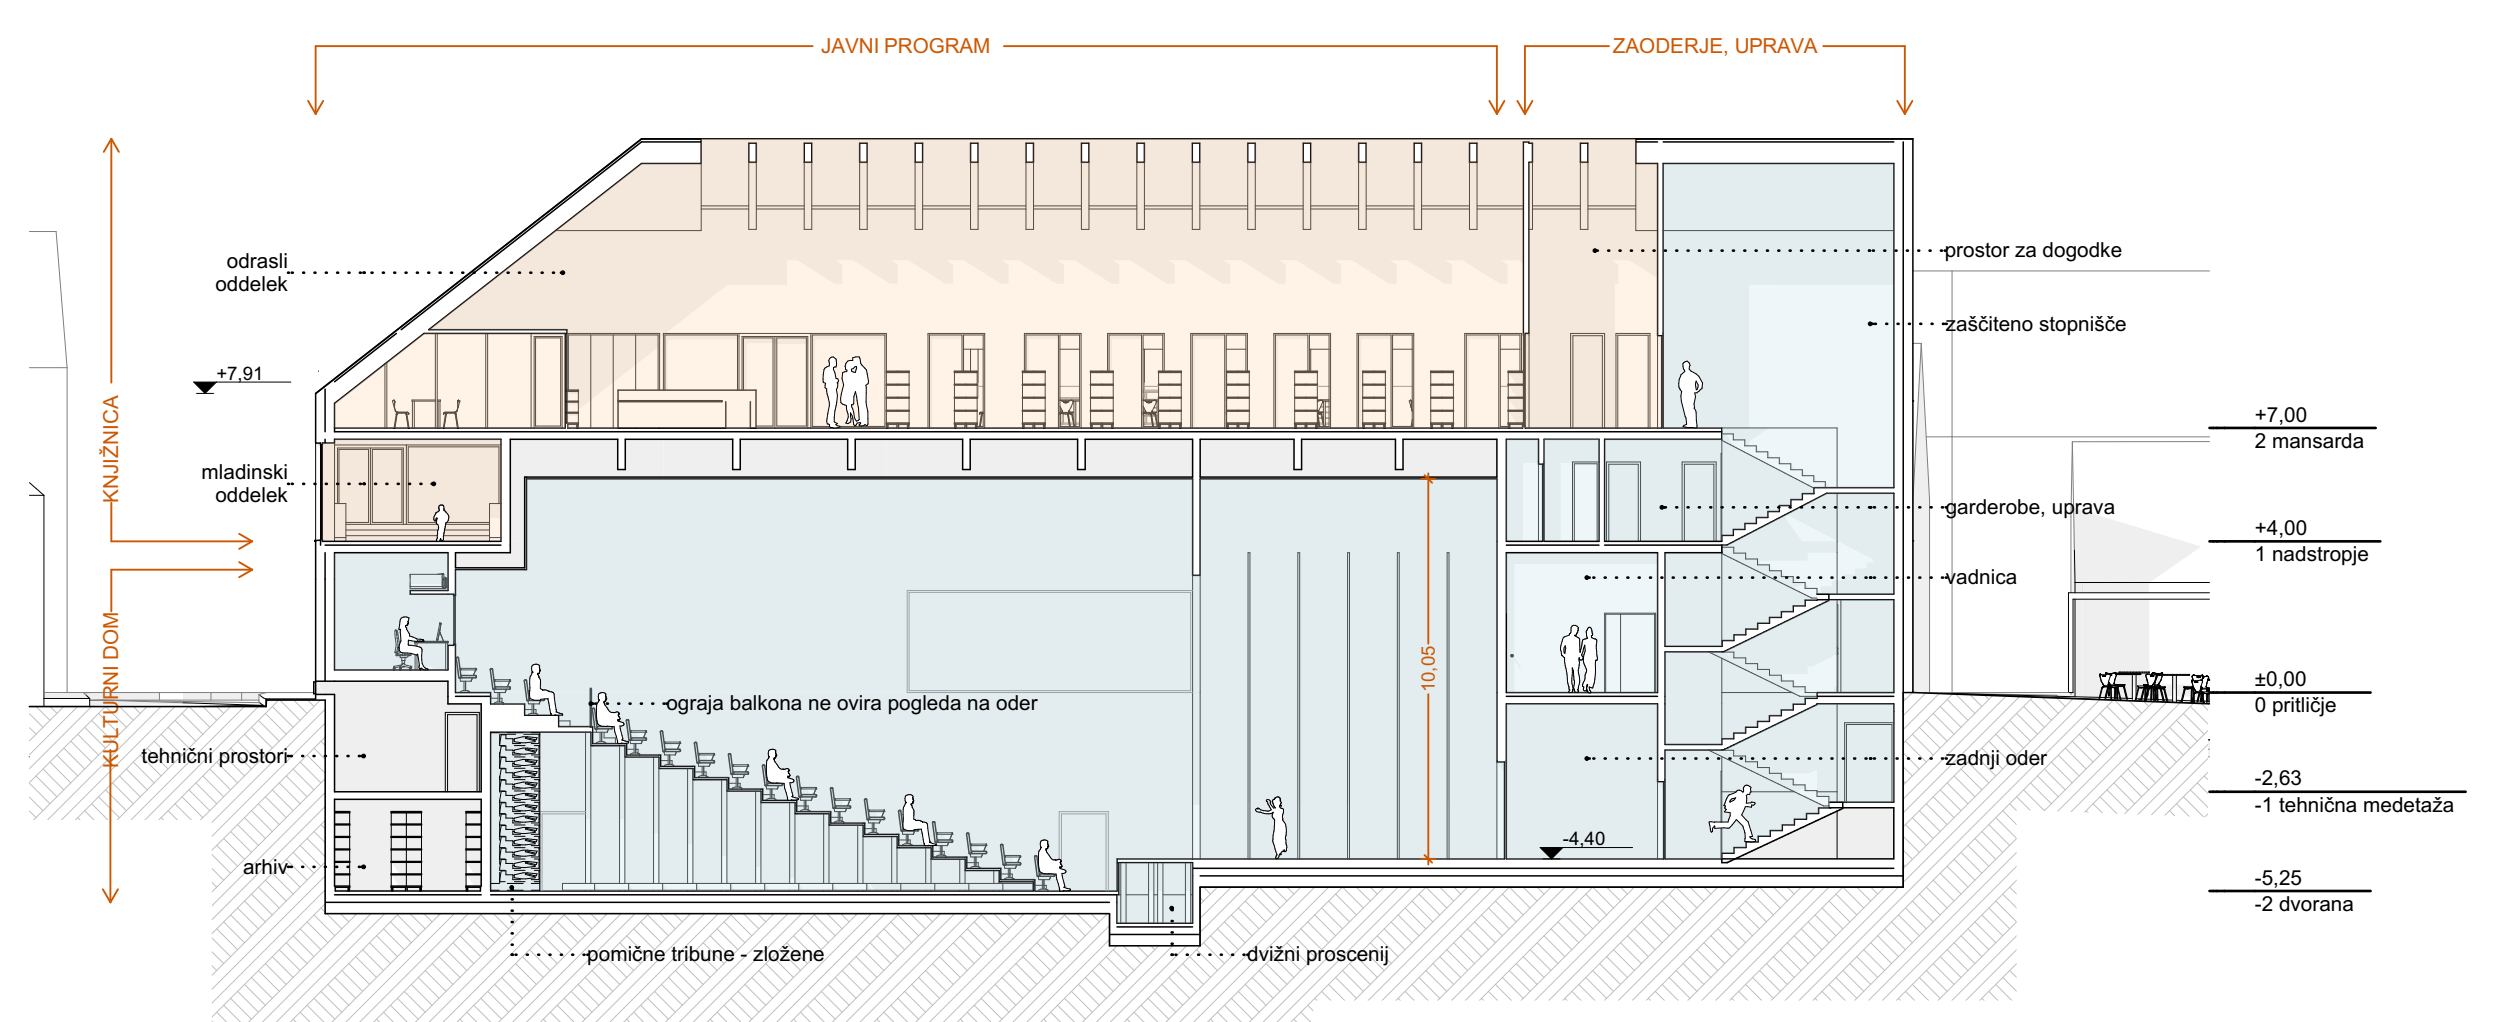

JUŽNA FASADA M 1:200




SEVERNA FASADA M 1:200

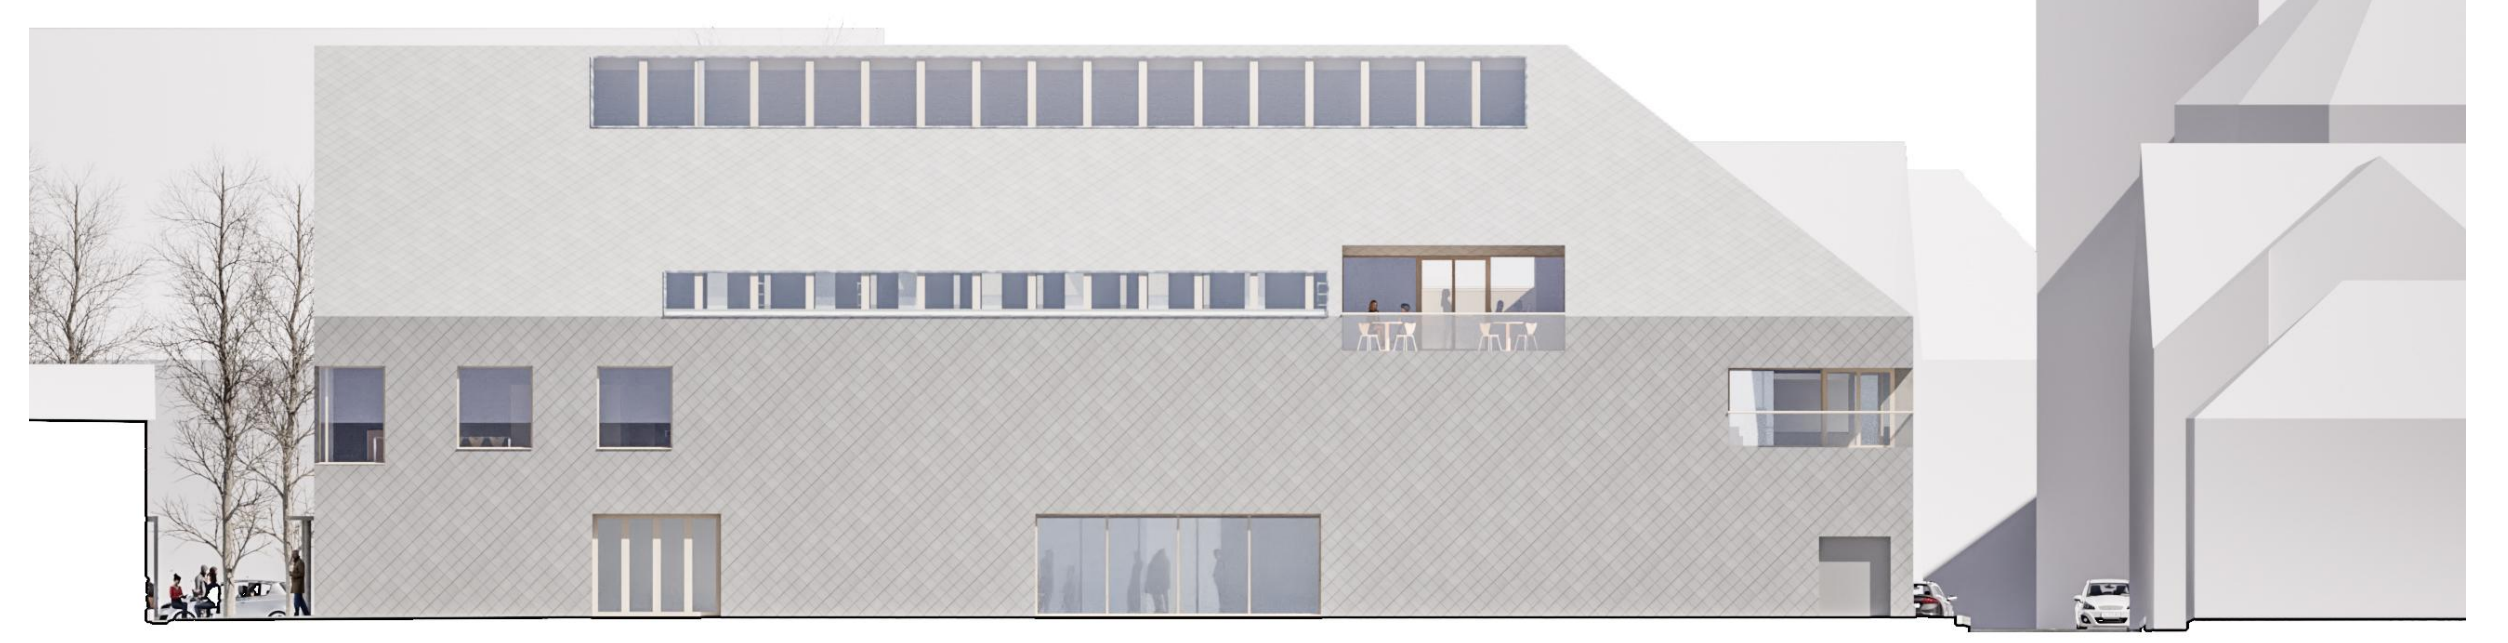

POGLED V KNJIŽNICI



PREREZ B-B M 1:200 TRAJNOSTNA ZASNOVA

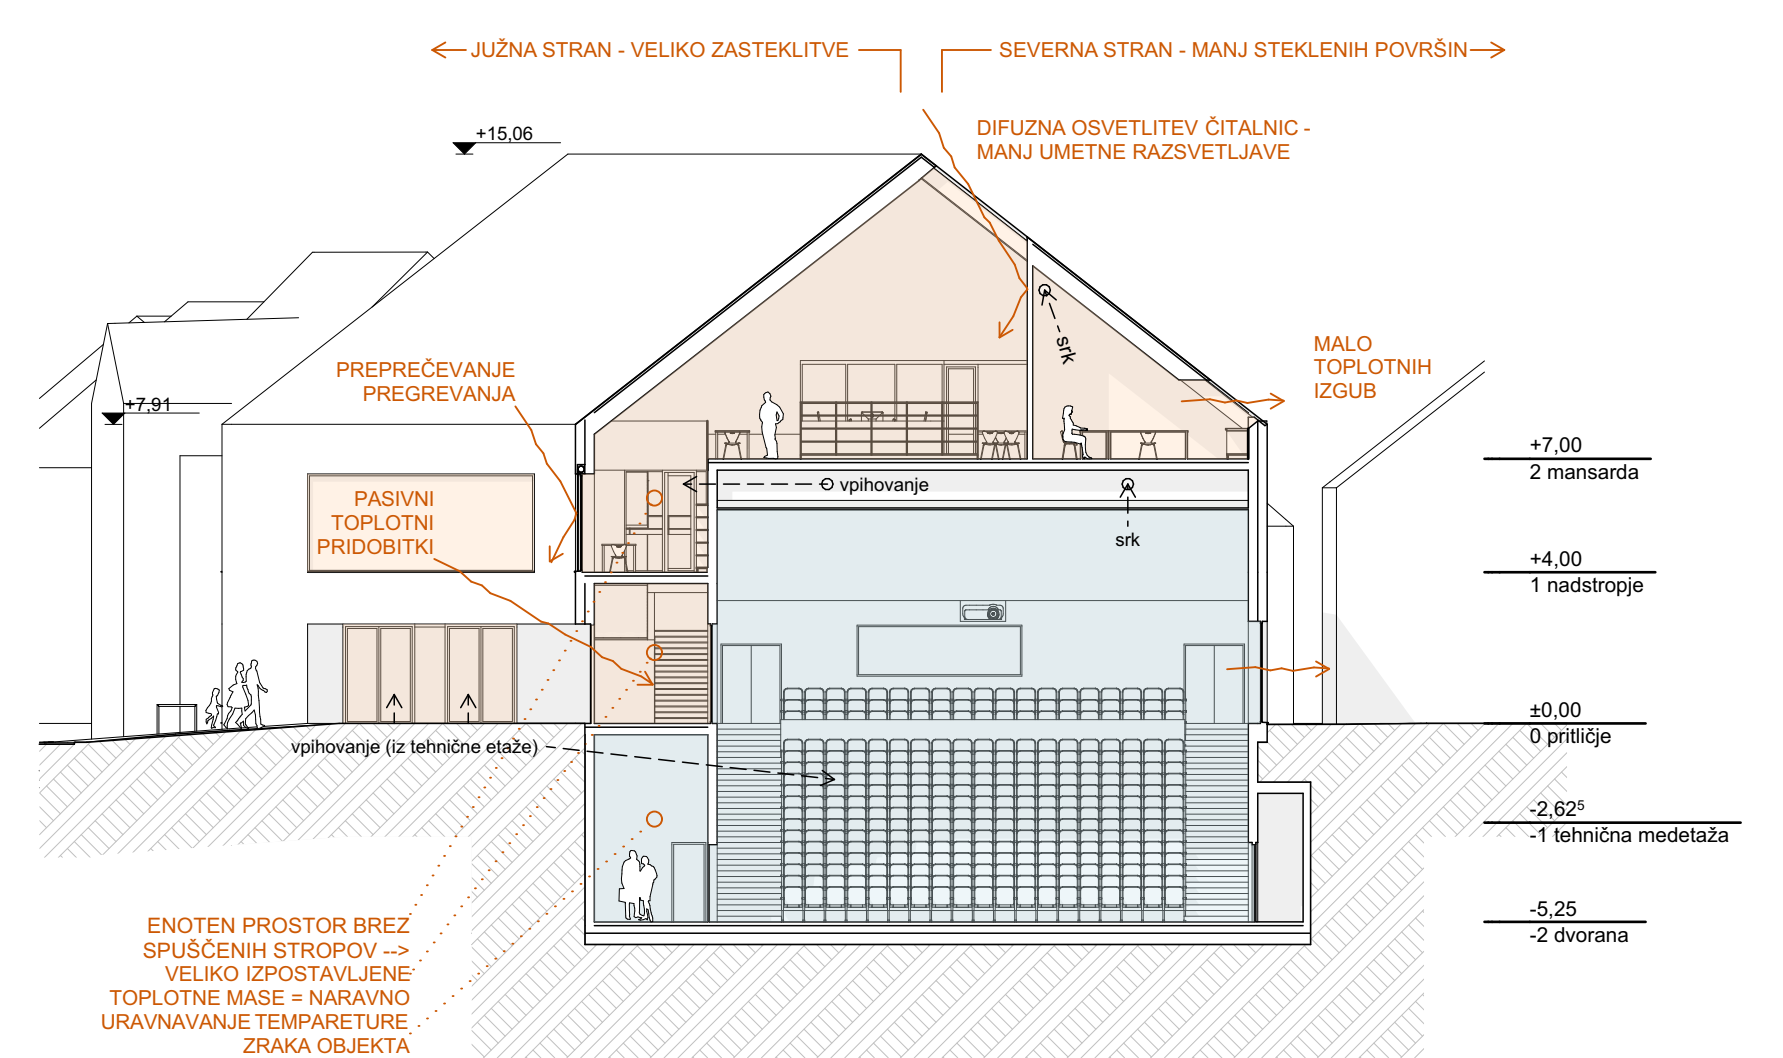

ZAHODNA FASADA M 1:200

