

UREĐITVENA SITUACIJA - TLORIS STREHE M 1:250

” NOVA STAVBA KULTURNEGA DOMA IN KNJIŽNICE POSTANE OSREDNJE ŽARIŠČE IN SREDIŠČE KULTURNEGA DOGAJANJA V NASELJU, KI PREBIVALCEM OMOGOČA UŽIVANJE V BRANJU NA TERASI STREHE Z OSUPLJIVIMI 360° RAZGLEDI - NOVA DODANA VREDNOST V URBANI SCENI NASELJA. ”



POGLED JUGOVZHOD / NIVO PEŠČA


PTIČJA PERSPEKTIVA SITUACIJE



DVOVIŠINSKI PROSTOR KNJIŽNICE



ZGORNJI DEL AVLE S PODESTOM

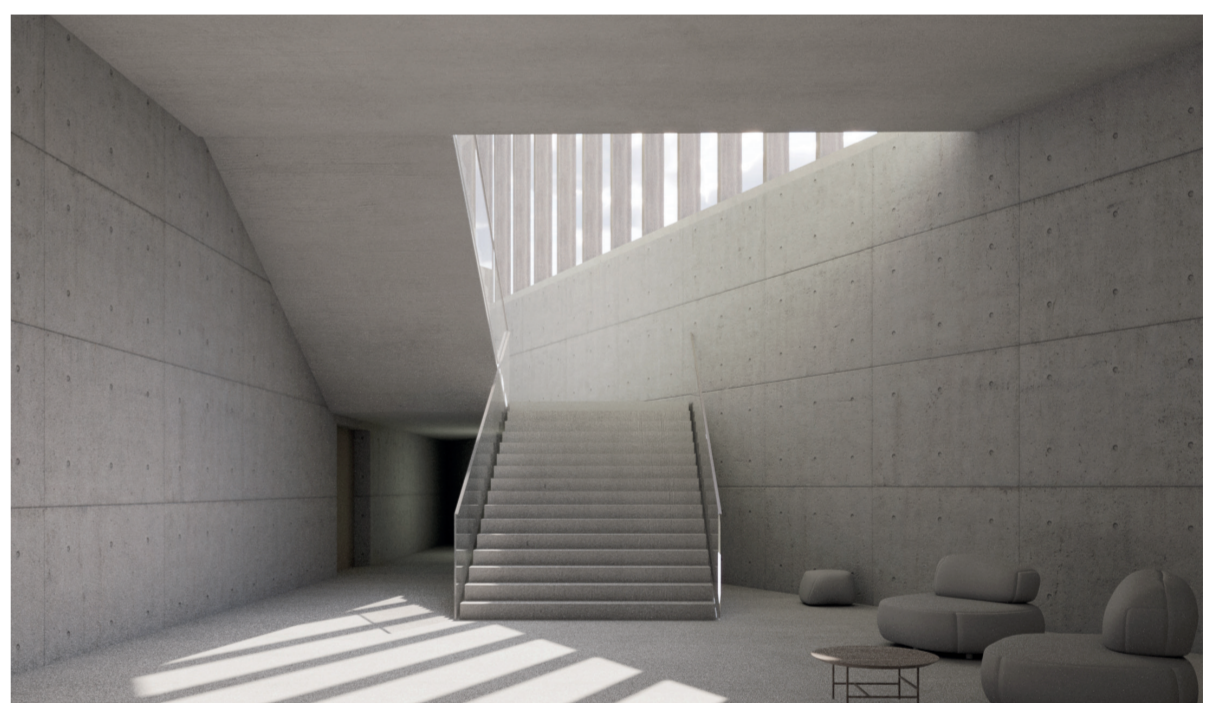

SPODNJI DEL AVLE




POGLED JUGOVZHOD





POGLED JUGOZHOD

PROGRAMSKA SCHEMA

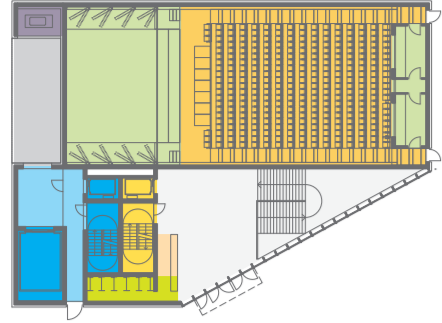

POŽARNA VARNOST

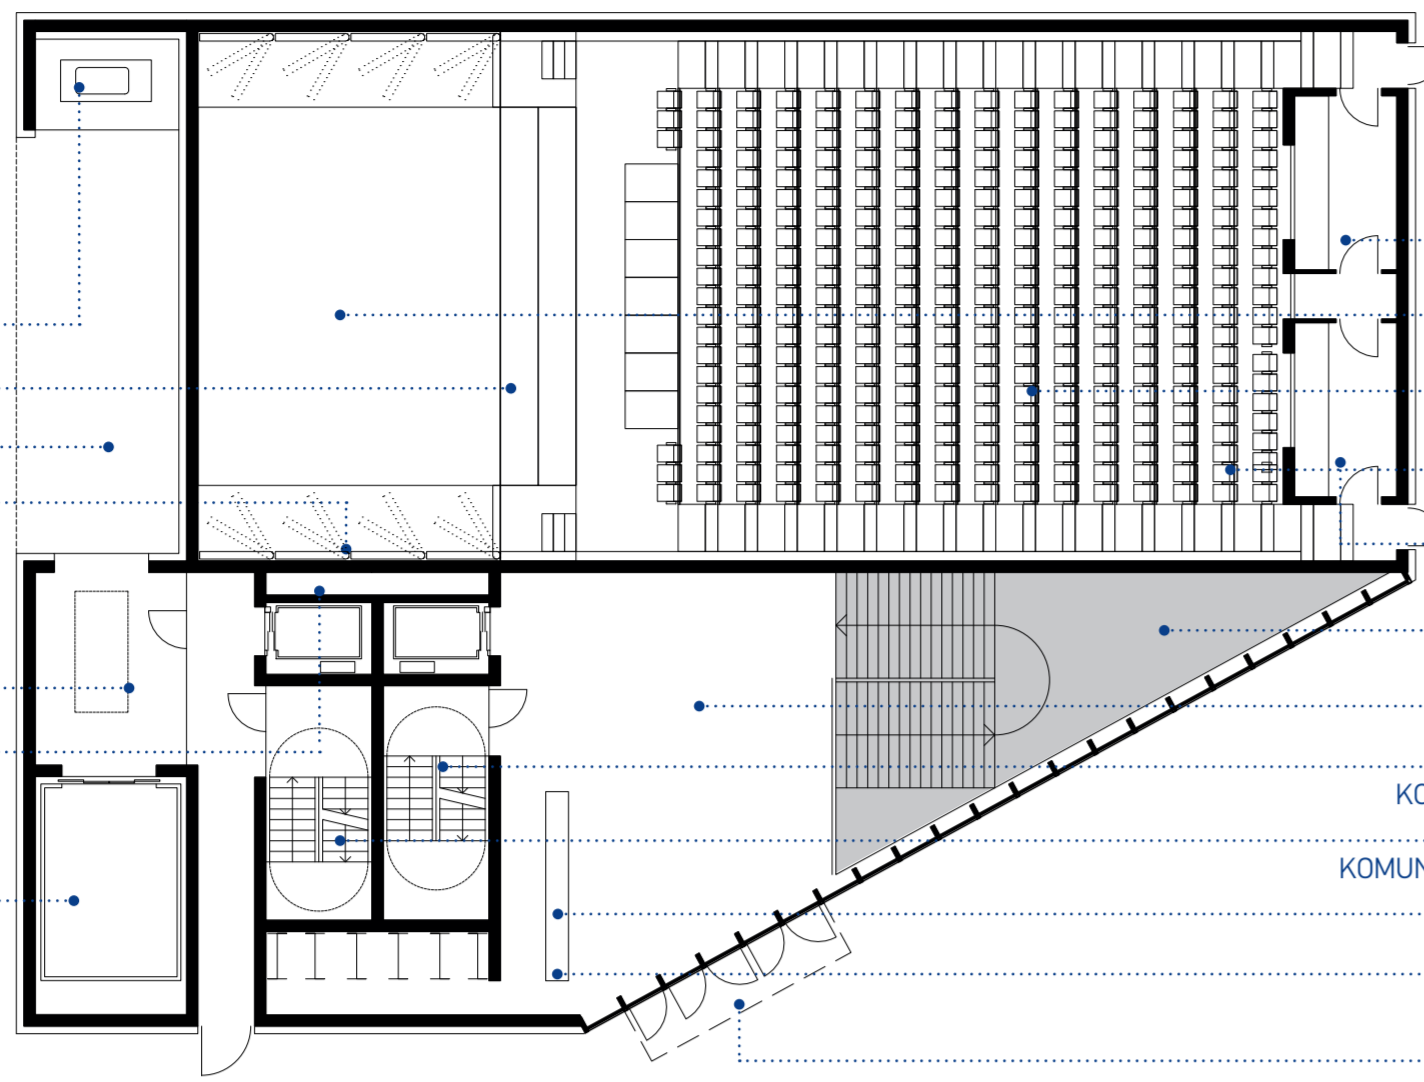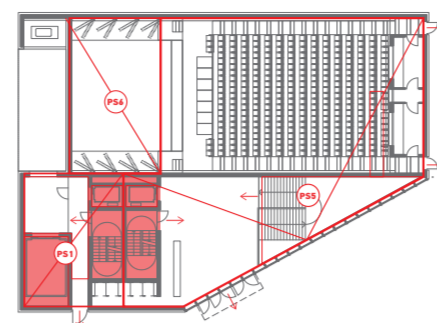


- D-1** TRANSFORMATORSKA POSTAJA  
PROSCENIJ, pomični oder  
Dostava  
Variabilna stenska akustična obloga
- E-1** MANIPULACIJSKI PROSTOR  
Instalacijski jašek  
(prezračevanje-dovod/odvod,  
voda, kanalizacija)  
TOVORNO DVIGALO, sv. dim. 3,5 x 5,0 m



- TEHNIČNA KABINA **B-5**
- GLAVNI ODER **B-3**
- DVORANA, pomične tribune **B-1**
- BALKON **B-2**
- TERISTORSKA SOBA **D-3**
- Podest
- VHODNA AVLA, s stopniščem **A-1**
- KOMUNIKACIJSKO JEDRO, KNJIŽNICA **E-1**
- KOMUNIKACIJSKO JEDRO, KULTURNI DOM **E-1**
- BLAGAJNA **A-3**
- GARDEROBA **A-4**
- Glavni vhod

TLORIS PRITLIČJE M 1:250

PROGRAMSKA SCHEMA

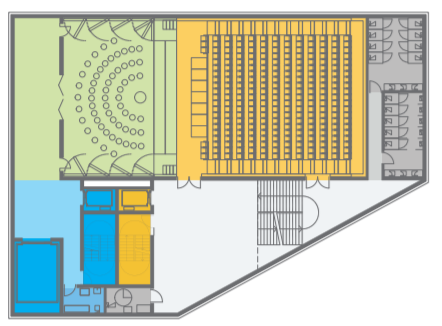

POŽARNA VARNOST

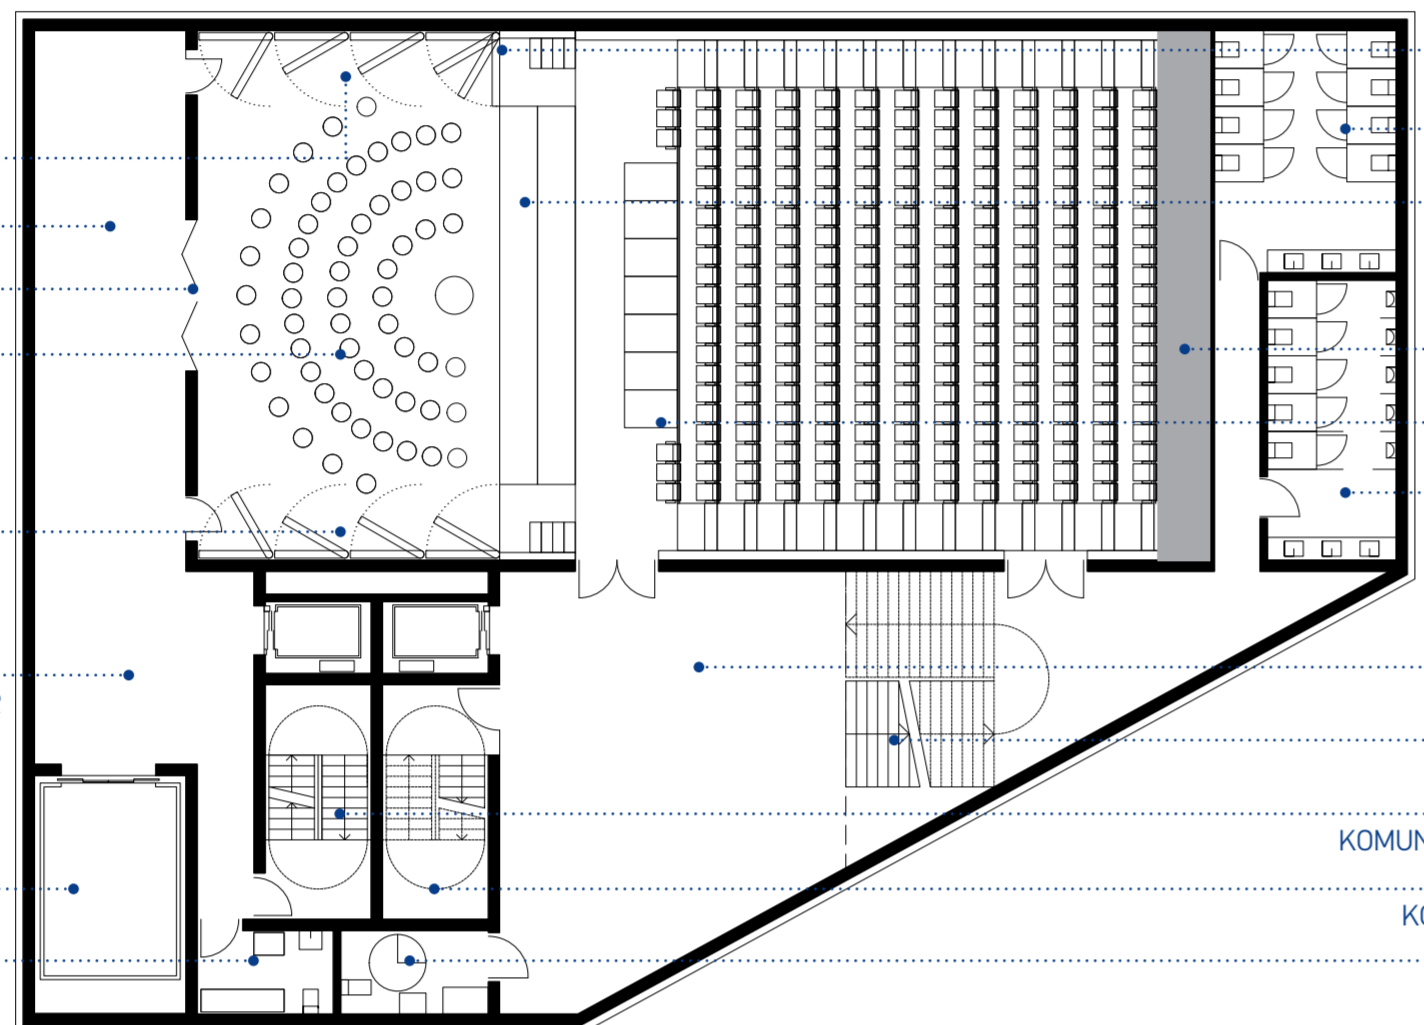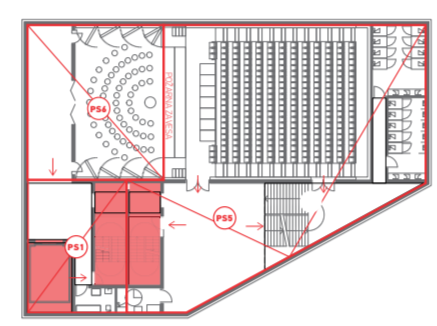


- Variabilna stenska akustična obloga
- B-4** ZADNJI ODER
- Akustična vrata
- B-3** GLAVNI ODER
- Variabilna stenska akustična obloga
- E-1** HODNIK, MANIPULACIJSKI PROSTOR
- TOVORNO DVIGALO, sv. dim. 3,5 x 5,0 m
- ČISTILA



- Pomični del portala-stranice
- SANITARJE 2 **A-2**
- PROSCENIJ, pomični oder **B-3**
- DVORANA, pomične tribune **B-1**
- Sedišča, invalidi
- SANITARJE M **A-2**
- AVLA, spodnji del, s stopniščem **A-1**
- Stopnišče s podestom **E-1**
- KOMUNIKACIJSKO JEDRO, KULTURNI DOM **E-1**
- KOMUNIKACIJSKO JEDRO, KNJIŽNICA **E-1**
- SANITARJE I **A-2**

TLORIS KLET 1 M 1:250

PROGRAMSKA SCHEMA

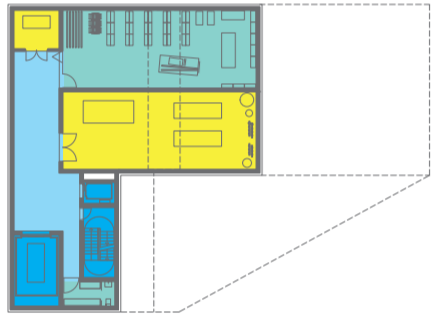

POŽARNA VARNOST

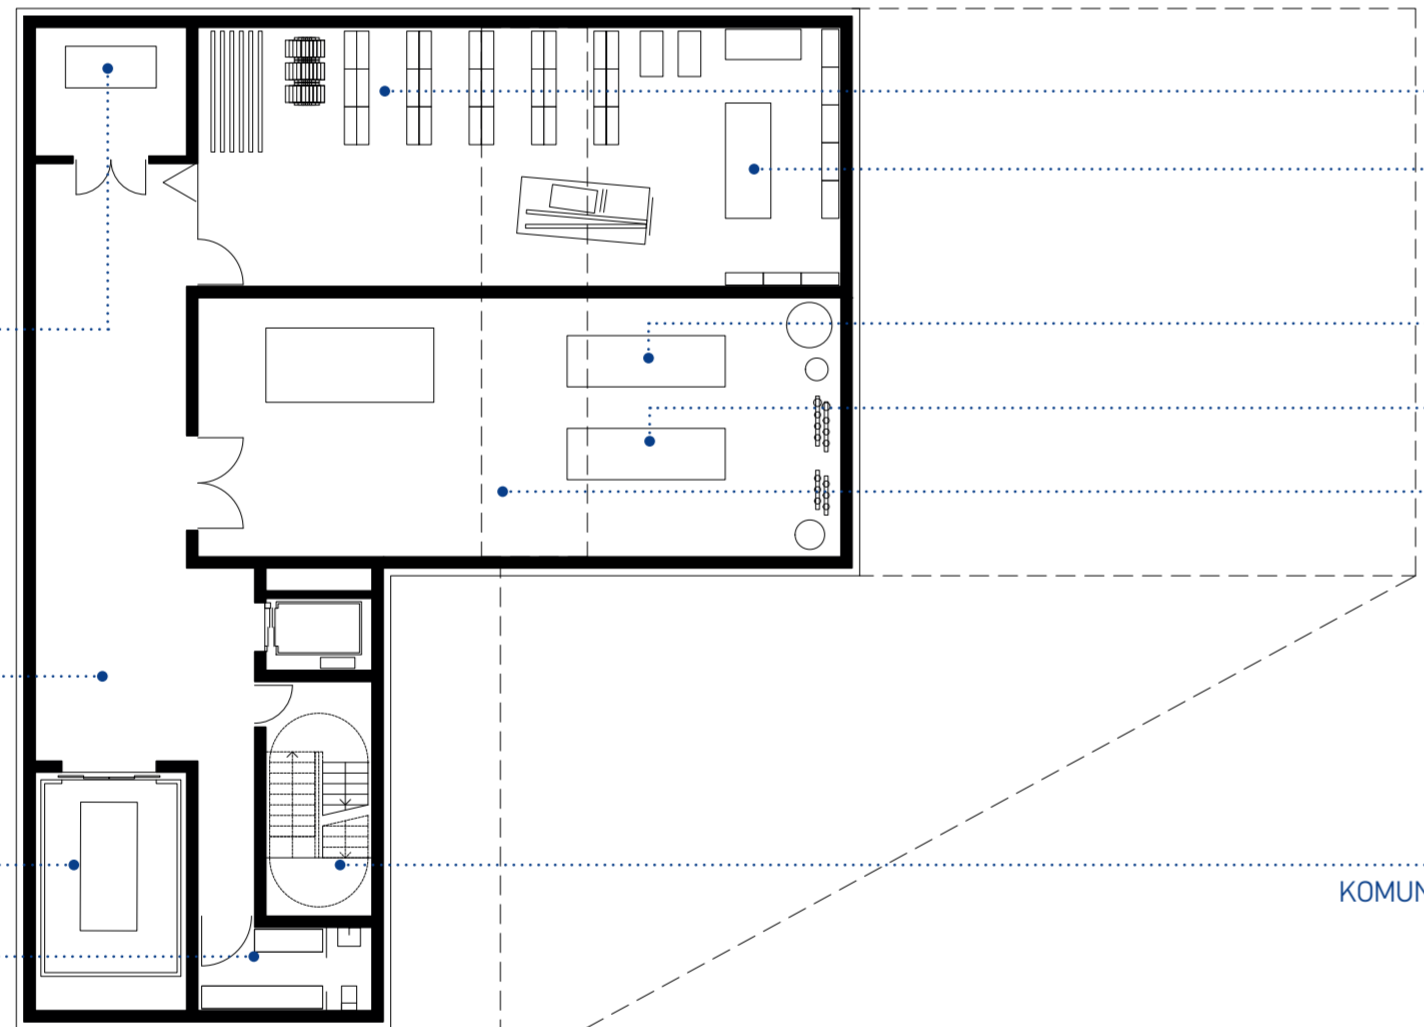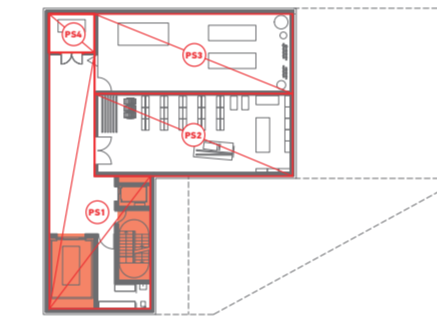


- D-2** AGREGAT
- E-1** HODNIK, MANIPULACIJSKI PROSTOR
- TOVORNO DVIGALO, sv. dim. 3,5 x 5,0 m
- ČISTILA



- SKLADIŠČE **C-8**
- DELAVNICA **C-7**
- Klimat (knjižnica)
- Klimat (kulturni dom)
- KOTLOVNICA, toplotna črpalika **D-1**
- KOMUNIKACIJSKO JEDRO, KULTURNI DOM **E-1**

TLORIS KLET 2 M 1:250

PROGRAMSKA SCHEMA

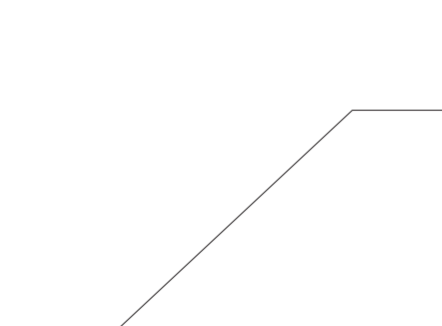

POŽARNA VARNOST

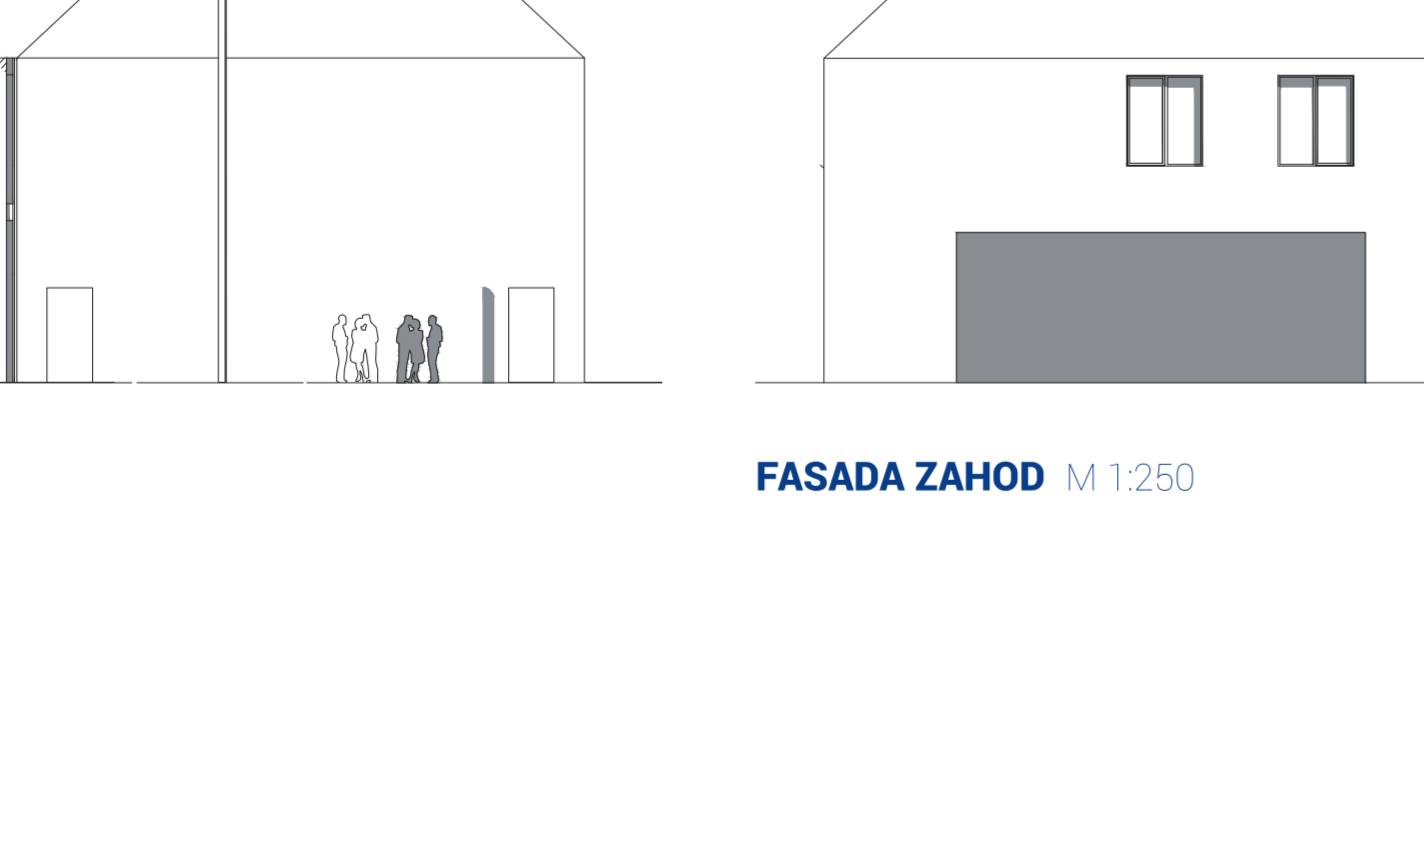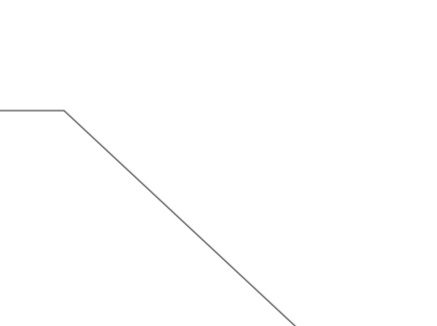


- D-2** AGREGAT
- E-1** HODNIK, MANIPULACIJSKI PROSTOR
- TOVORNO DVIGALO, sv. dim. 3,5 x 5,0 m
- ČISTILA



- SKLADIŠČE **C-8**
- DELAVNICA **C-7**
- Klimat (knjižnica)
- Klimat (kulturni dom)
- KOTLOVNICA, toplotna črpalika **D-1**
- KOMUNIKACIJSKO JEDRO, KULTURNI DOM **E-1**

TLORIS KLET 3 M 1:250

PROGRAMSKA SCHEMA

 

POŽARNA VARNOST

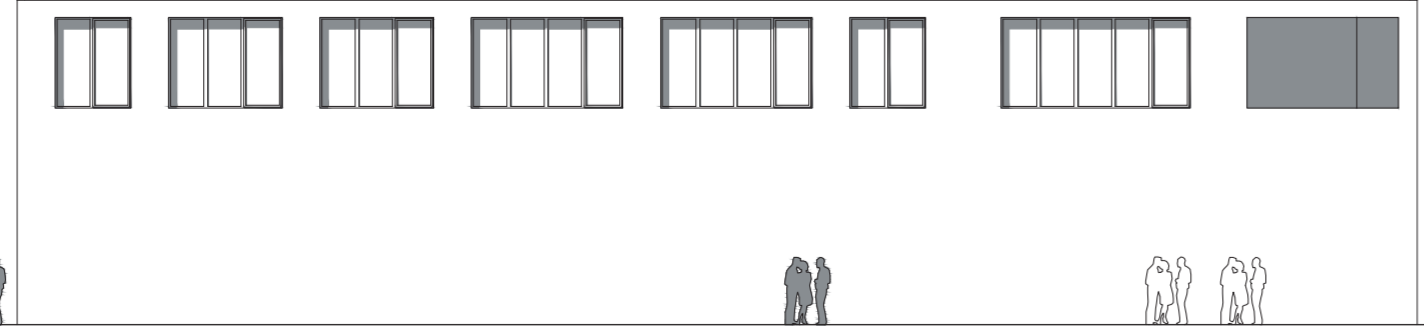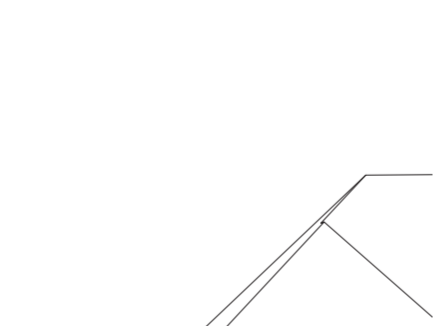

- D-2** AGREGAT
- E-1** HODNIK, MANIPULACIJSKI PROSTOR
- TOVORNO DVIGALO, sv. dim. 3,5 x 5,0 m
- ČISTILA


- SKLADIŠČE **C-8**
- DELAVNICA **C-7**
- Klimat (knjižnica)
- Klimat (kulturni dom)
- KOTLOVNICA, toplotna črpalika **D-1**
- KOMUNIKACIJSKO JEDRO, KULTURNI DOM **E-1**

TLORIS KLET 4 M 1:250

PROGRAMSKA SCHEMA




POŽARNA VARNOST

 


- D-2** AGREGAT
- E-1** HODNIK, MANIPULACIJSKI PROSTOR
- TOVORNO DVIGALO, sv. dim. 3,5 x 5,0 m
- ČISTILA

- SKLADIŠČE **C-8**
- DELAVNICA **C-7**
- Klimat (knjižnica)
- Klimat (kulturni dom)
- KOTLOVNICA, toplotna črpalika **D-1**
- KOMUNIKACIJSKO JEDRO, KULTURNI DOM **E-1**

PROGRAMSKA SCHEMA

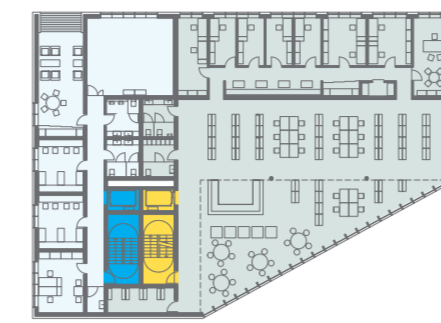

POŽARNA VARNOST

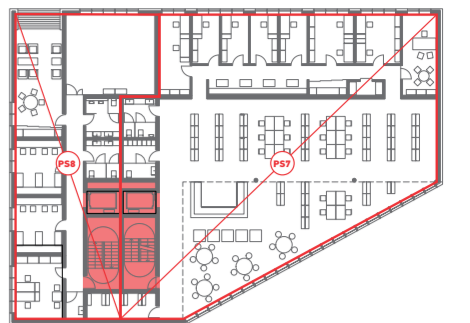


- K2-5** UČITELJI
- K3-3** POMOŽNA PISARNA
- C-2** VADNICA
- C-1** SKUPNA SOBA, Z LOŽO
- C-5** SANITARJE M
- K2-1 (1/2)** KNJIGE, ODRASLI
- K2-1 (1/2)** UD-ODRASLI, 14 mest
- C-5** SANITARJE 2
- C-3** GARDEROBA M
- C-4** GARDEROBA 2
- C-6** PISARNA, VODSTVO



- PISARNA, ADMINISTRACIJA **K3-5**
- PISARNA, NABAVA **K3-4**
- PISARNA, VODSTVO **K3-6**
- PRIROČEN ARHIV **K1-5 (2)**
- Čajna kuhinja s sedišči **E-1**
- UD-ODRASLI, 14 mest **K2-1 (1/2)**
- KNJIŽNICA, OTROCI **K2-2**
- GARDEROBE, ZAPOSLENI, ČISTILA **K3-7**
- KOMUNIKACIJE **E-1**
- INFO PULT/IZPOSOJA **K3-2/ K3-1**
- KOMUNIKACIJSKO JEDRO, KNJIŽNICA **E-1**
- KOMUNIKACIJSKO JEDRO, KULTURNI DOM **E-1**
- IGRALNI KOTIČEK **K2-8**
- PRIROČEN ARHIV **K1-5 (1)**

TLORIS 1. NADSTROPJE M 1:250

PROGRAMSKA SCHEMA

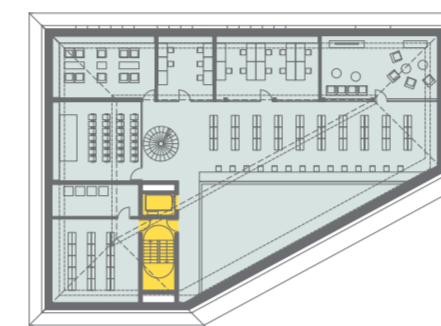

POŽARNA VARNOST

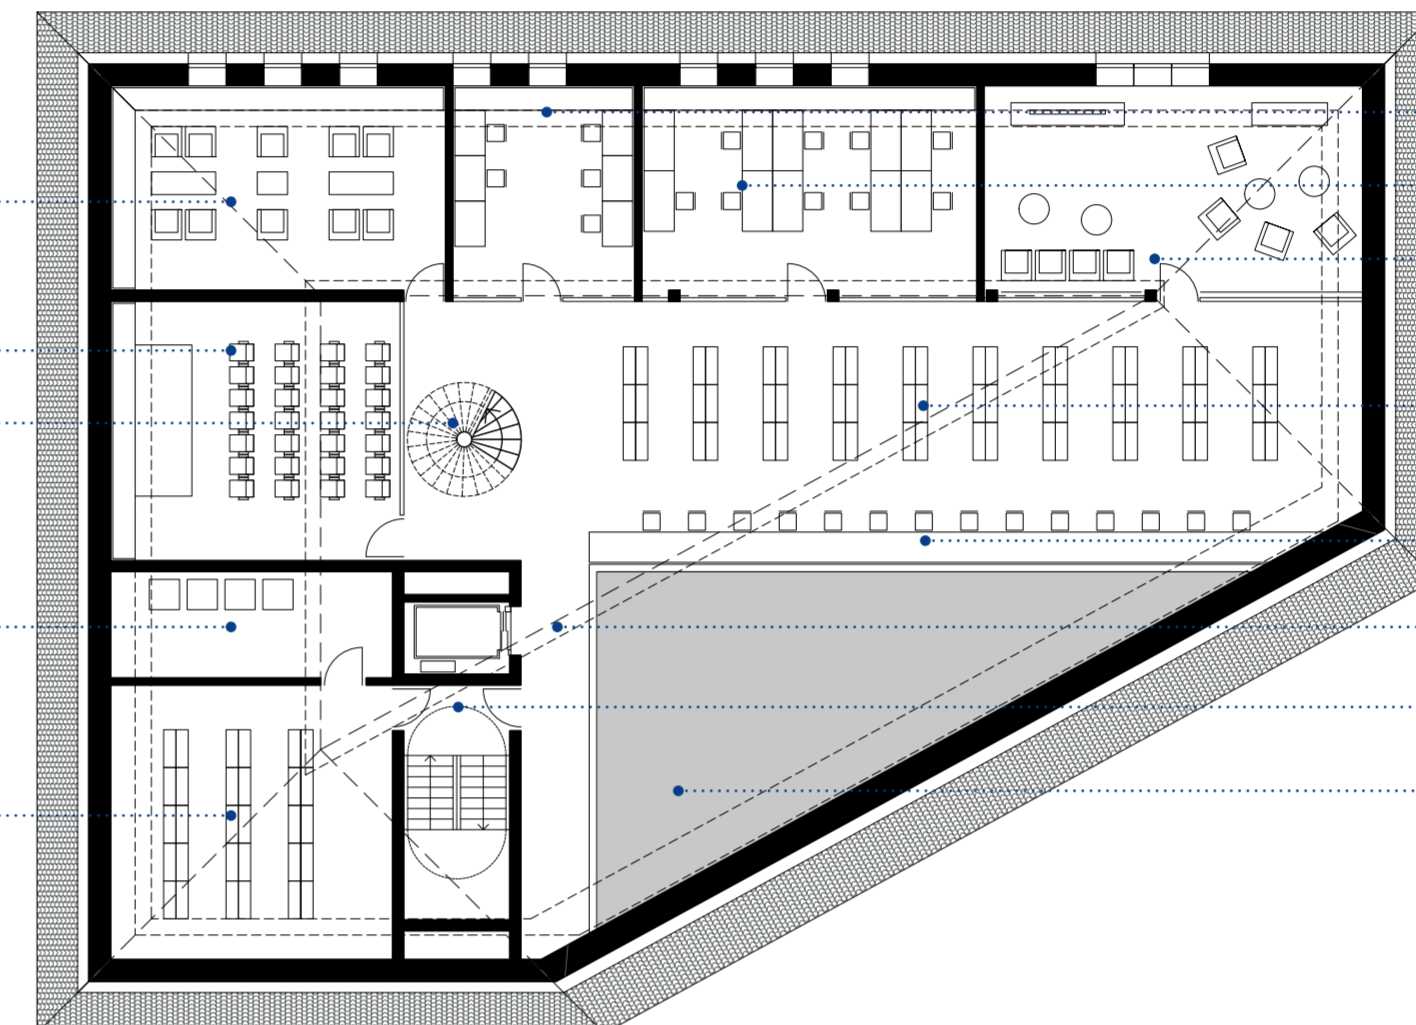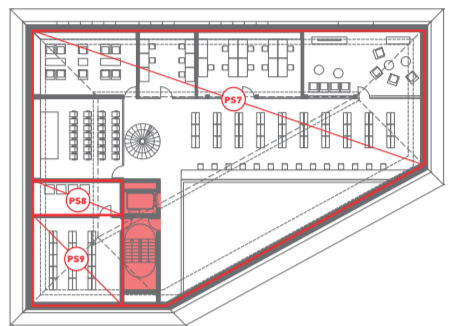


- K2-9** PROSTOR ZA SPROSTITVE
- K2-6** VEČNAMENSKA DVORANA
- E-1** OKROGLA STOPNIŠČE
- K4-2** PROSTOR ZA STREŽNIKE
- C4-3** ARHIV



- UD-IZOBRAŽEVANJE, 5 mest **K2-4**
- UD-IT, 9 mest **K2-3**
- UD-AVdio-VIDEOTEKA **K2-7**
- KNJIGE, ODRASLI **K1-1 (2/2)**
- UD-ODRASLI, 14 mest **K2-1 (2/2)**
- HODNIK **E-1**
- KOMUNIKACIJSKO JEDRO, KNJIŽNICA **E-1**
- Dvoinski prostor

TLORIS MANSARDA M 1:250

PROGRAMSKA SCHEMA


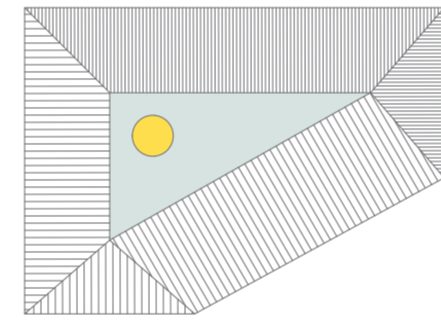


POŽARNA VARNOST

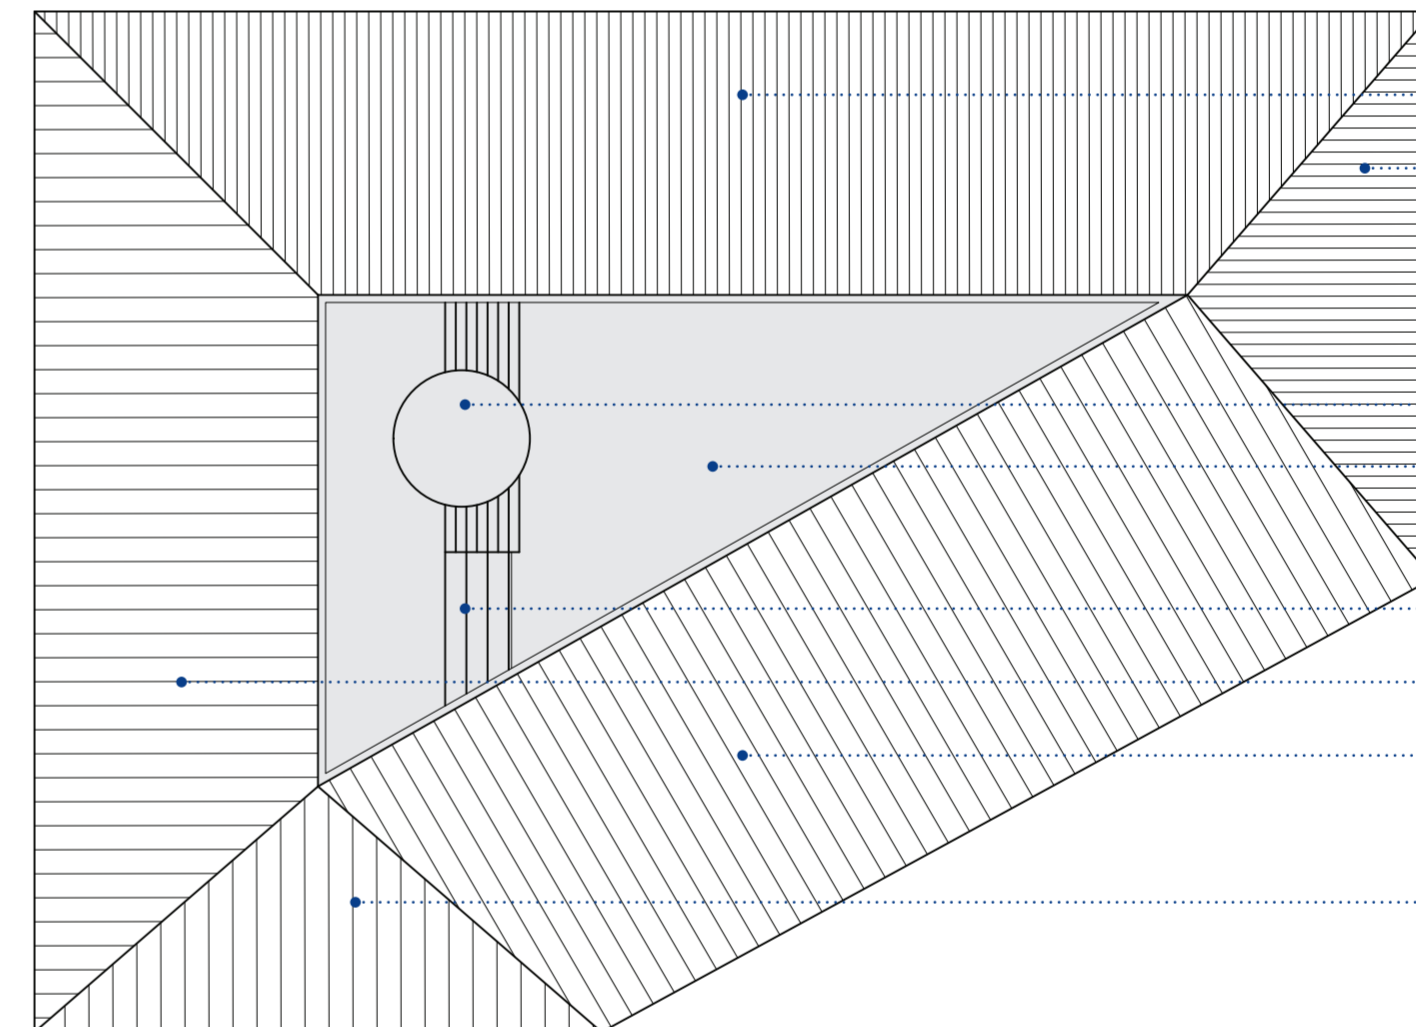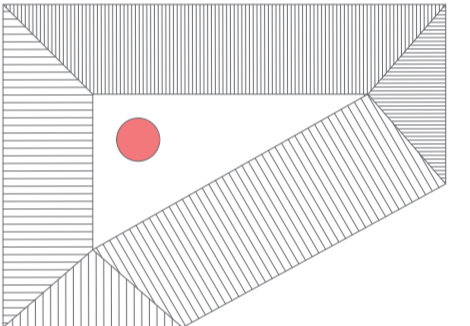


- STREHA SEVER, naklon 35°
- STREHA VZHOD, naklon 43°
- Dostop na streho
- Bralna terasa
- Razgledna ploščad
- STREHA ZAHOD, naklon 43°
- STREHA JUGOZHOD, naklon 35°
- STREHA JUG, naklon 43°

TLORIS STREHA M 1:250

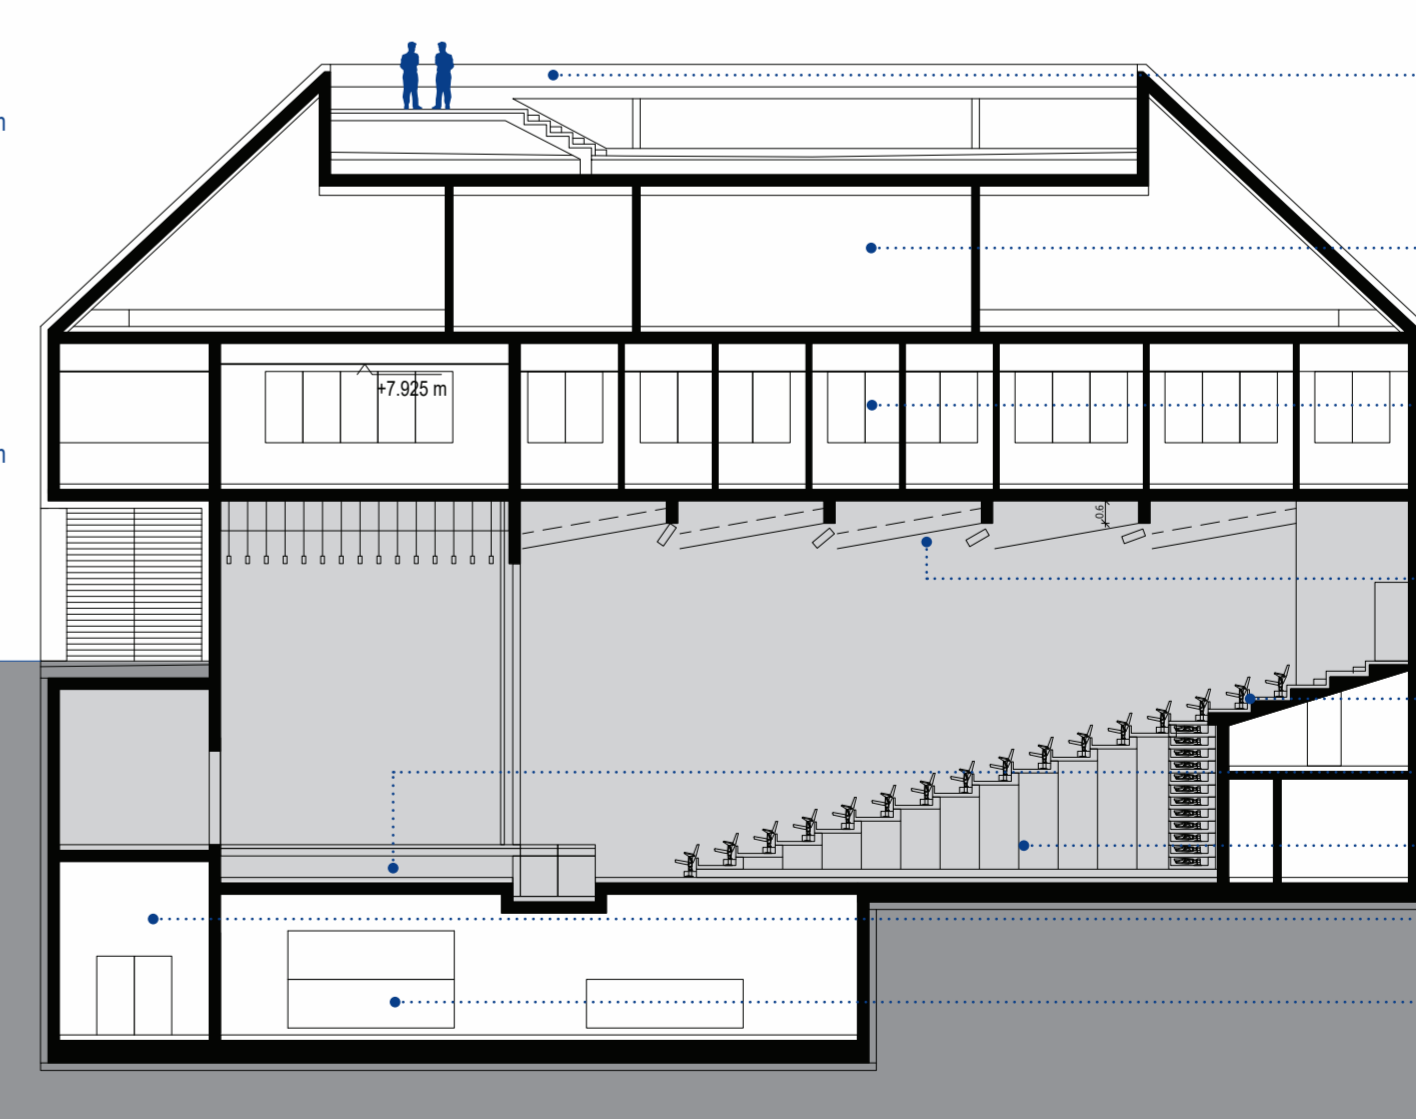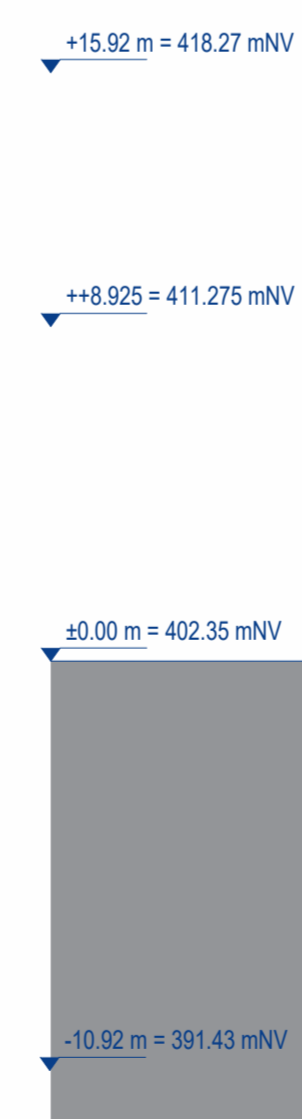


- +15.92 m
- +14.72 m Razgledna ploščad
- +8.925 m Knjižnica
- +8.475 m
- +4.725 m Pisarne
- +4.275 m
- ±0.00 m Variabilne stropne akustične obloge
- 2.80 m Balkon
- 4.90 m Instalacijska ravnina
- 6.775 m Zložljive tribune
- 6.63 m Manipulacijski prostor, hodnik do skladišč
- 9.975 m Tehnični prostor
- 10.92 m


VZDOLŽNI PREREZ M 1:250

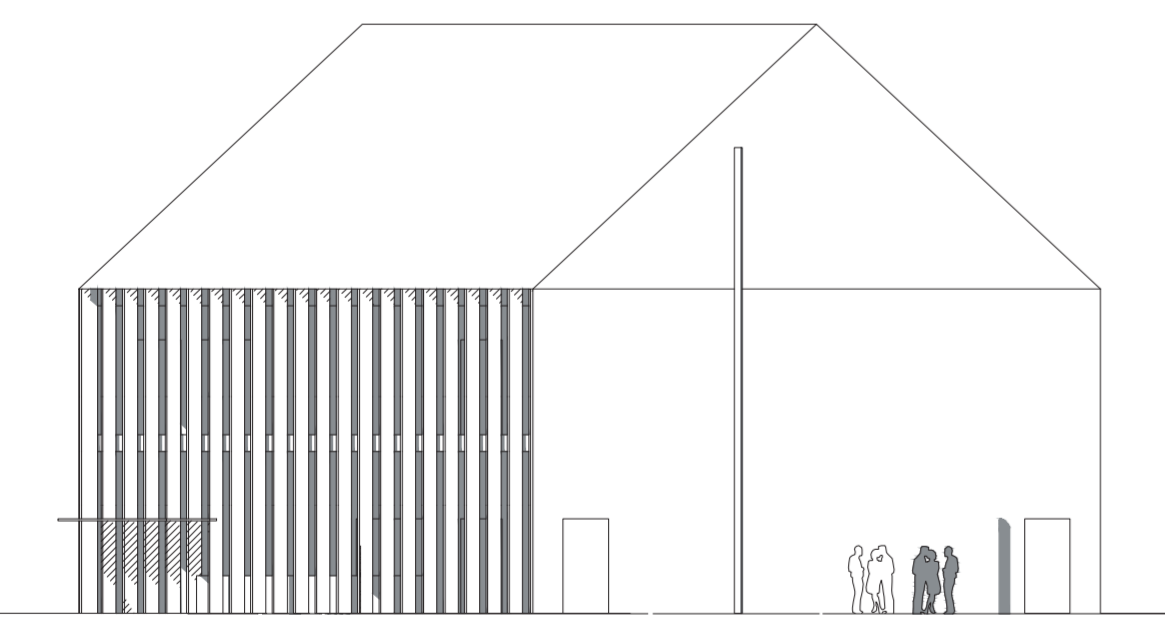


FASADA VZHOD M 1:250

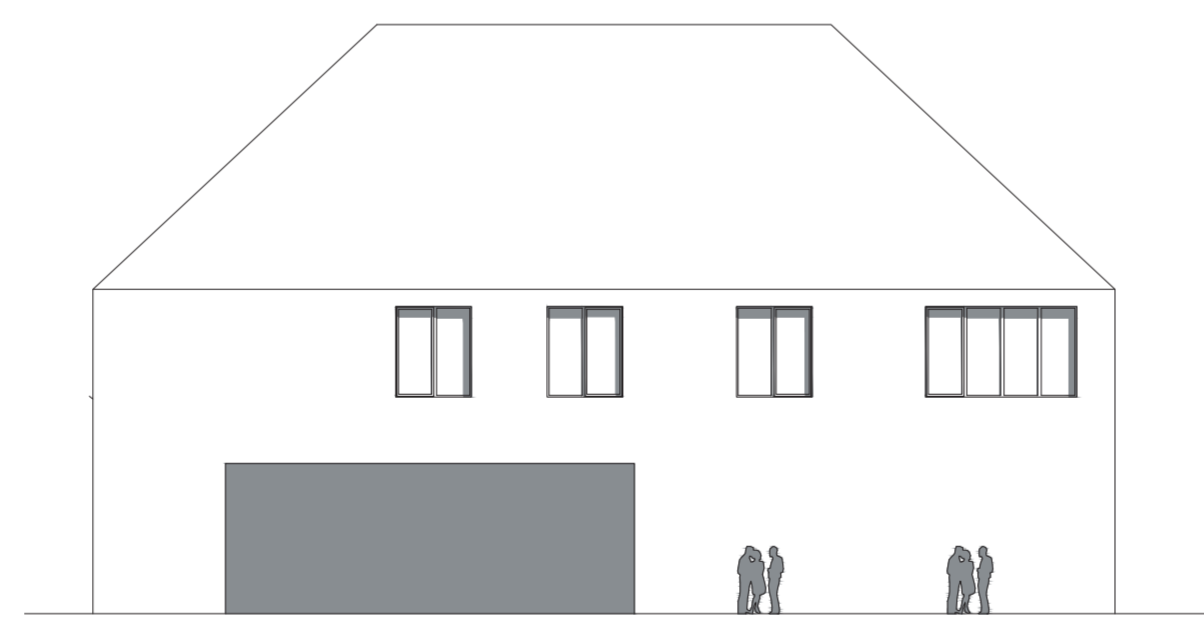

FASADA ZAHOD M 1:250

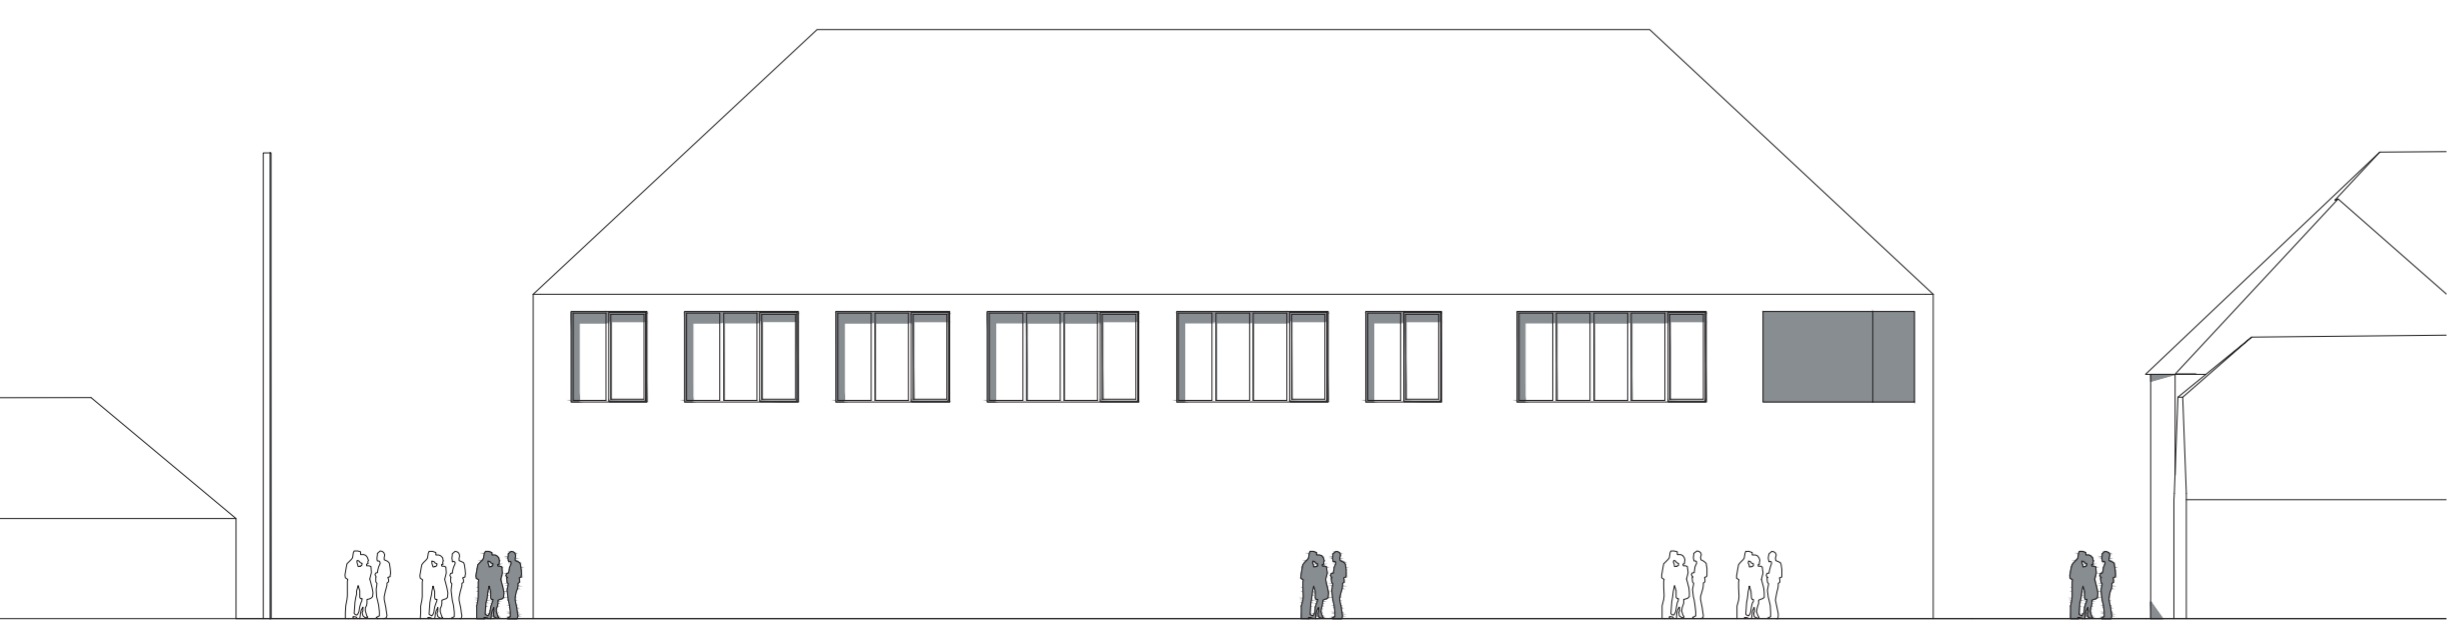

FASADA SEVER M 1:250

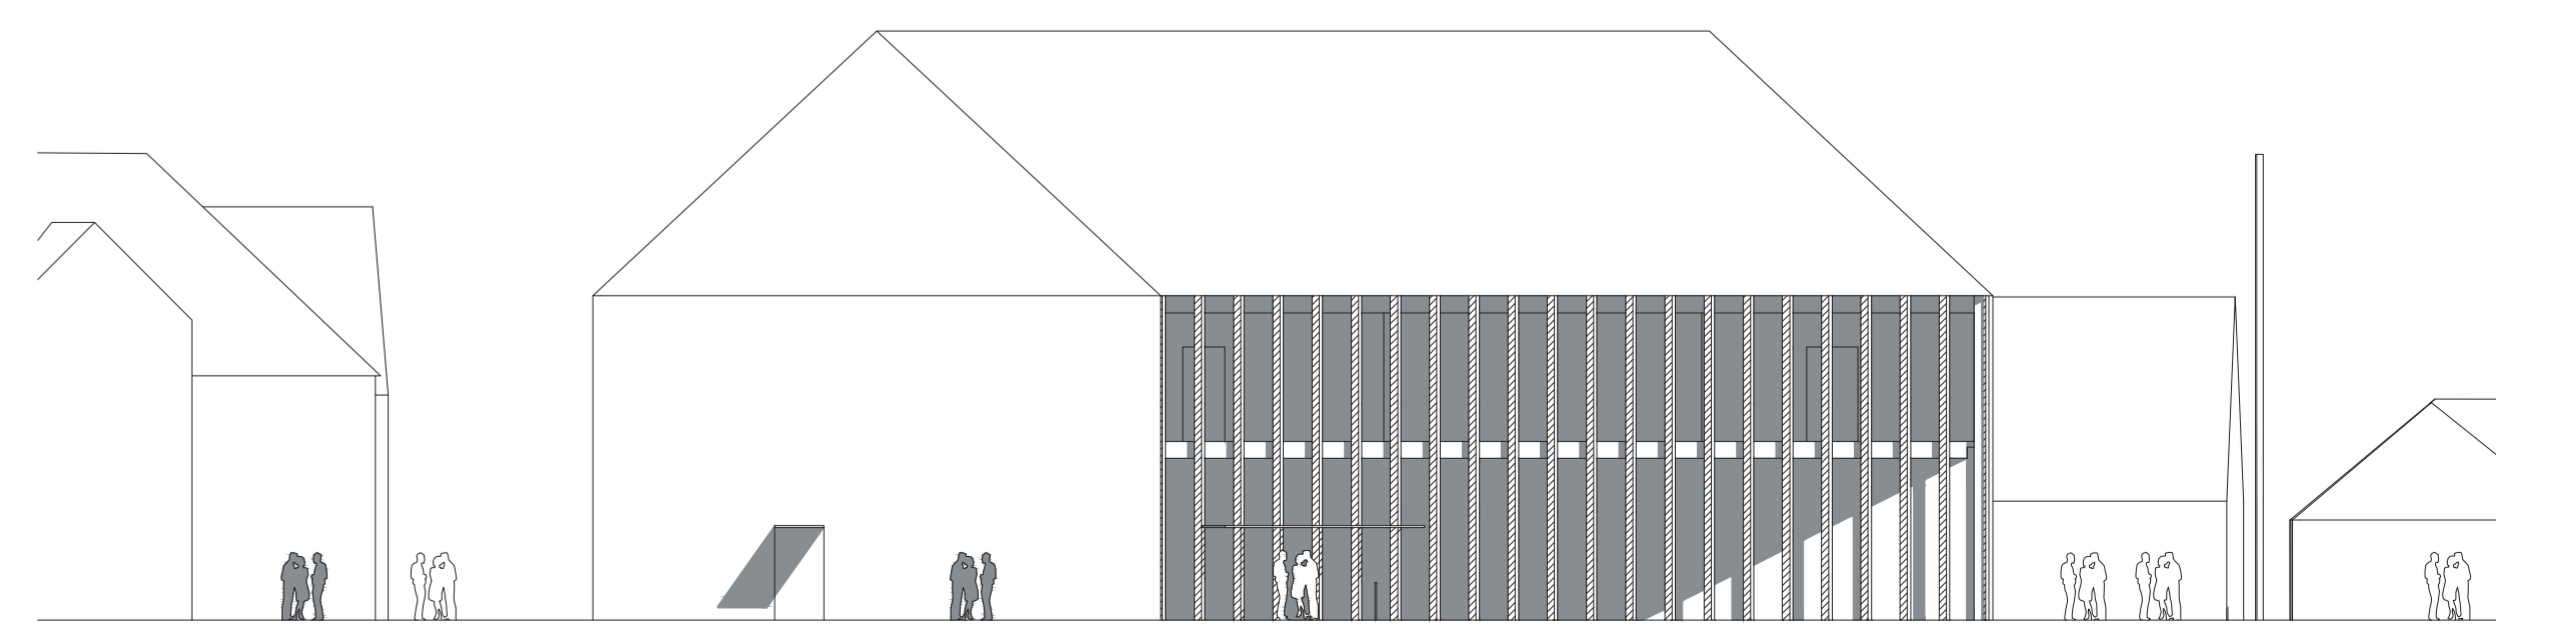

FASADA JUG M 1:250