
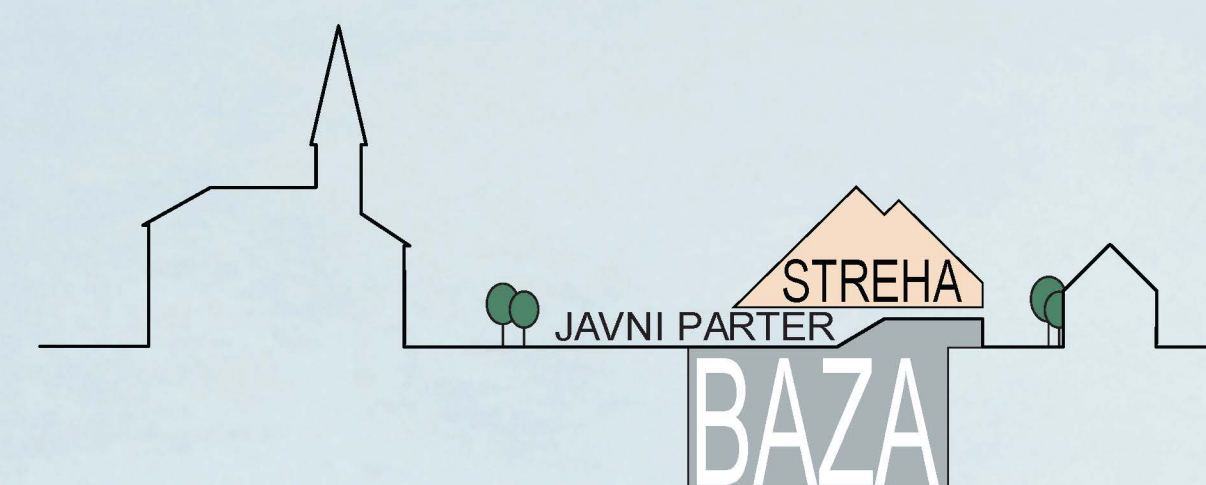
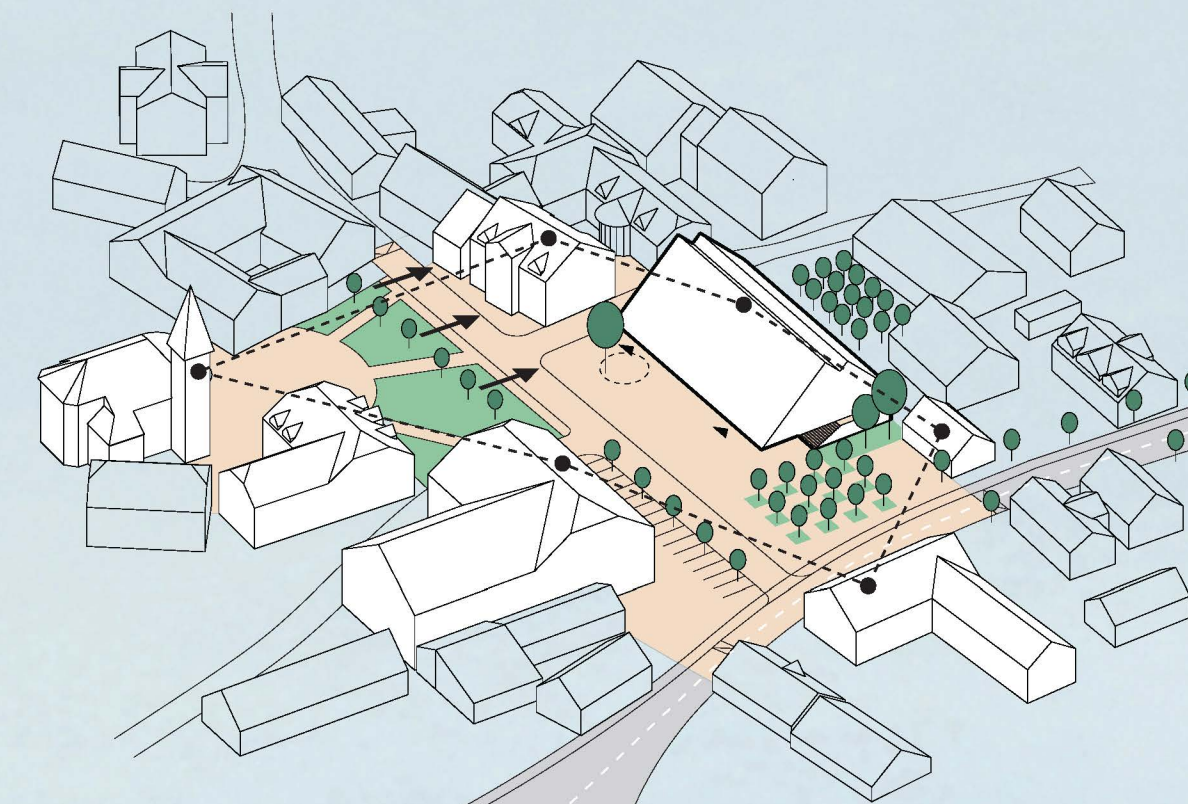
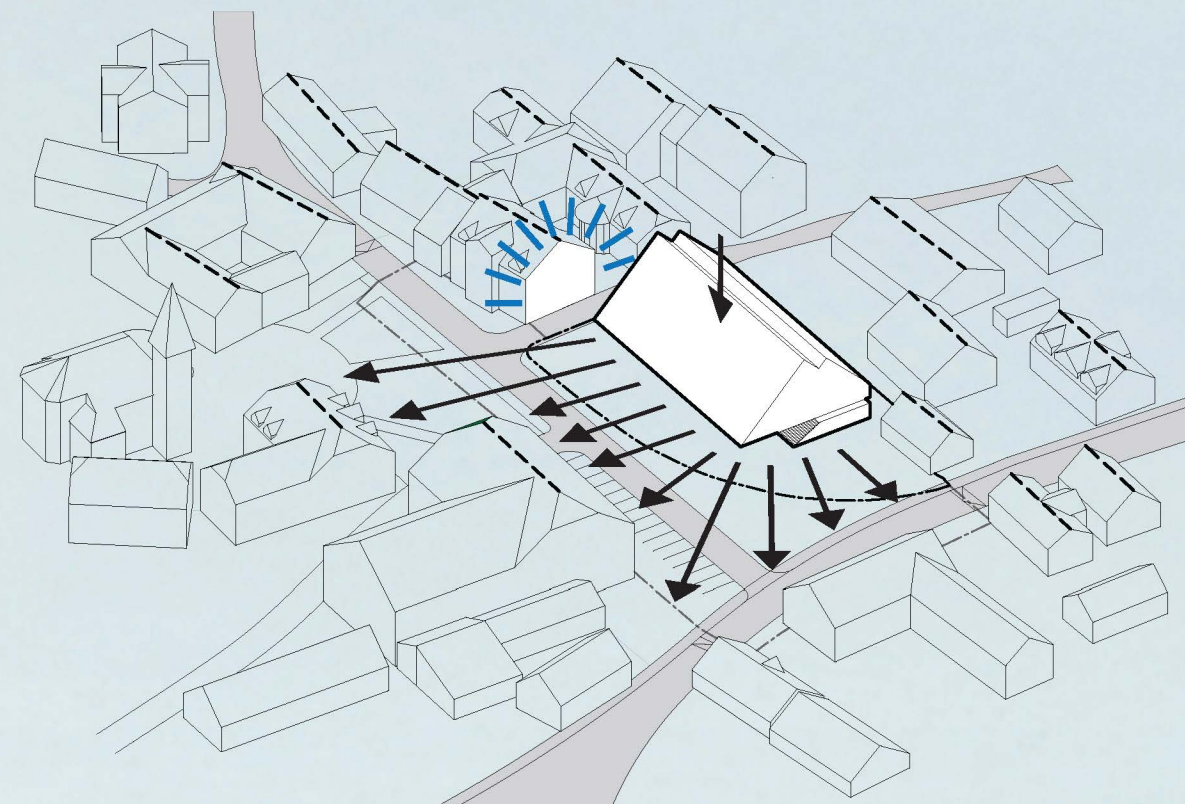


Ureditvena situacija - tloris strehe

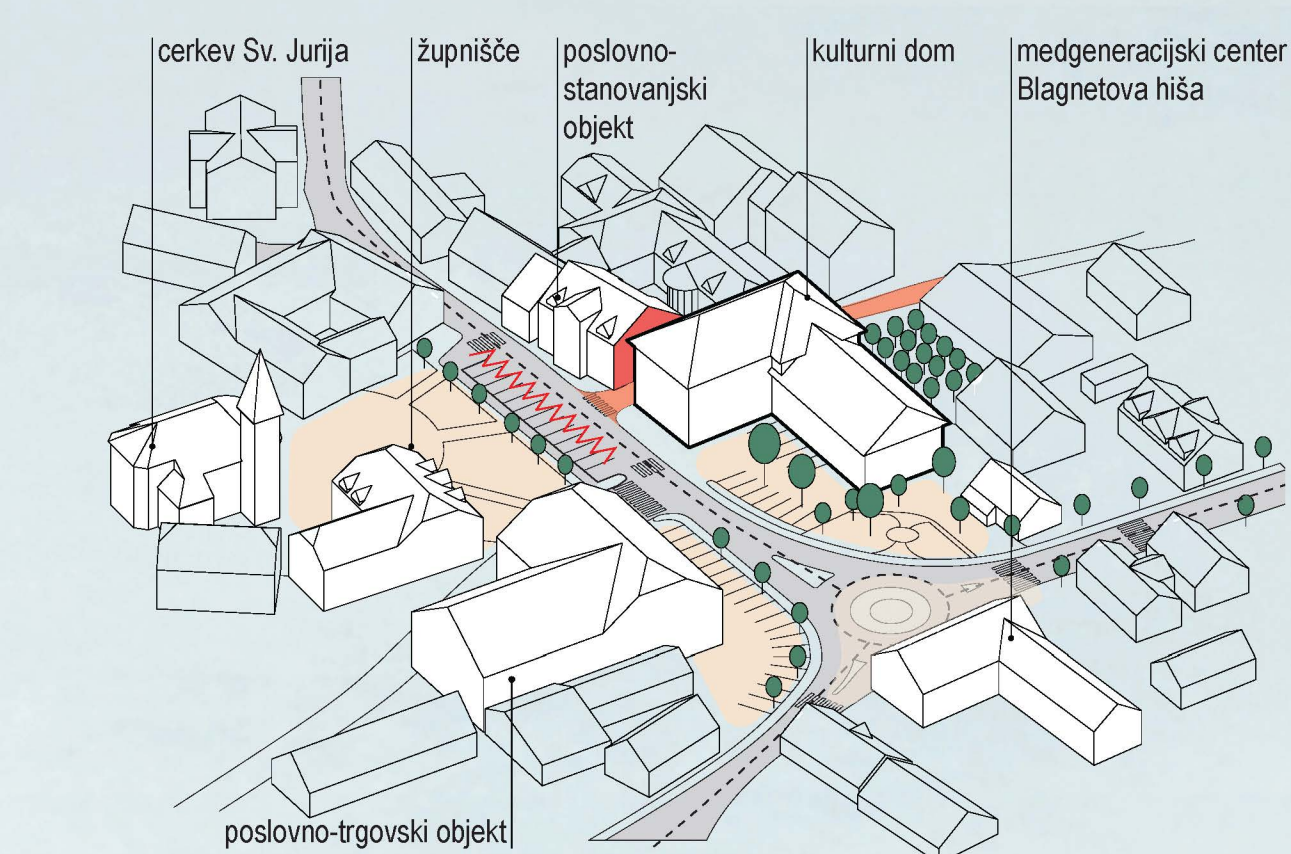

Predimenzionirano cestnišče deli predprostor ključnih objektov vaškega jedra na štiri ločene javne površine. Obstoječi kulturni dom ustvarja ozko grlo proti Štefetuvi ulici, zapira kvalitetne poglede in onemogoča vzhodno osvetlitev poslovno-stanovanjskega objekta na zahodu.


V želji, da se nov objekt zniža, je celoten volumen dvorane potopljen v klet. Z umeščanjem novega objekta na SV rob parcele se sprostijo dovolj prostora za večji J in JV orientiran kulturni trg pred objektom. Obstoječi poslovno-stanovanjski objekt s tem dobi ustrezno vzhodno svetlobo in pogled na trg, ozko grlo Štefetuve ulice se razširi.

Anketna rešitev predvideva vračanje javnega prostora kolesarjem in pešcem ter umirja avtomobilski promet v smeri Kranjske ceste. Javna površina med ključnimi objekti vaškega jedra se uredi v enotnem tlaku in višini po principu prometne souporabe. Poveča se tudi količina zelenih površin pred cerkvenim trgom in na območju pred spomenikom Mariji Tereziji.

Izhodišče arhitekturnega oblikovanja je arhetipska gorenjska hiša s slemenom V-Z, ki sledi krajinsko-urbanistični sliki kraja. Tipologija, čeprav izpeljana iz anonimne arhitekture z njeno reinterpretacijo ter zalomom dvokapne strehe dobi umirjeno, a izstopajočo podobo, ki priteče objektu za kulturno dejavnost v vaškem središču.




Pogled proti jugovzhodnem delu objekta s Pipanove ceste

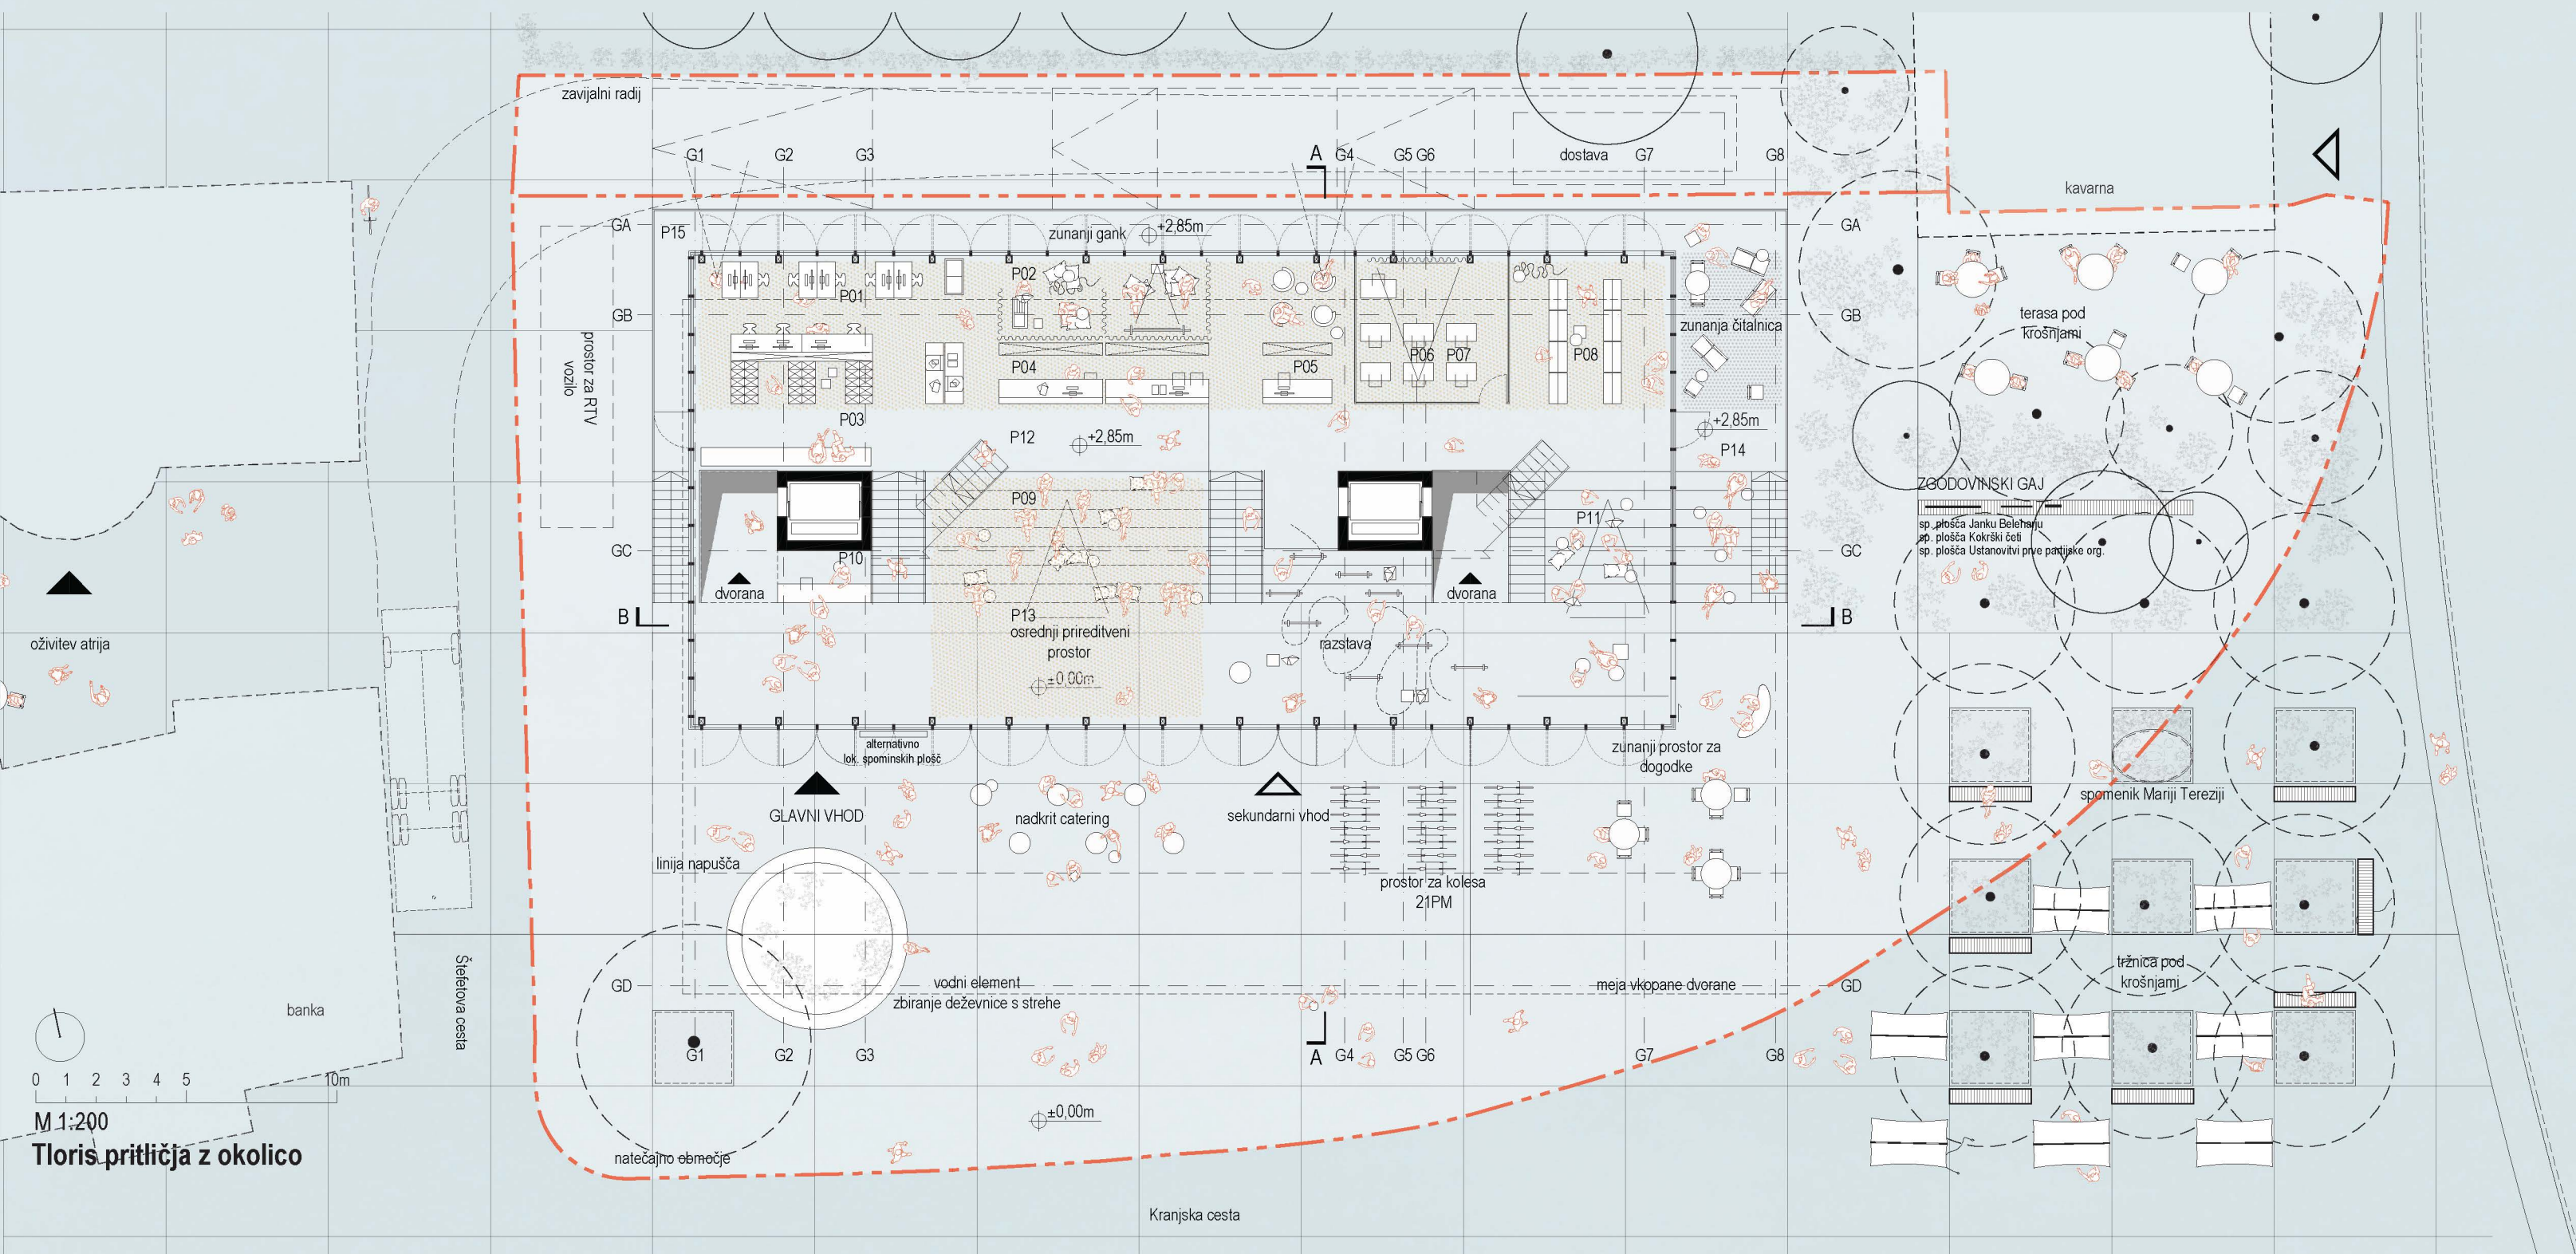


M 1:200
Tloris pritličja z okolico

Št. pr.	Ime prostora	Šifra	Površina
OP01	Uporabniška mesta info	K2-3	26,4 m ²
OP02	AUDIO VIDEO	K2-7	40,5 m ²
OP03	Garderobe za obiskovalce	K2-10	25,8 m ²
OP04	Informacijski pult	K3-1	20,0 m ²
OP05	Informacijski pult	K3-2	8,5 m ²
OP06	Prostori za usposabljanje	K2-4	16,2 m ²
OP07	Prostori za usposabljanje	K2-5	8,1 m ²
OP08	Neključno gradivo	K1-4	25,9 m ²
OP09	Prostor za dogodke	K2-6	40,9 m ²
OP10	Blatnjak	A-4	5,4 m ²
OP11	Prostor za sprostitev in družab.	K3-9	13,1 m ²
OP12	Prehod	E-2	73,2 m ²
OP13	Vhodna avla	A-1	180,5 m ²
OP14	Zunanja terasa	Z-1	43,4 m ²
OP15	Glavni vhod	Z-1	66,4 m ²
Skupaj pritličje neto			484,3 m ²
Skupaj pritličje bruto			615,2 m ²


Št. pr.	Ime prostora	Šifra	Površina
1N01	Pisarni arhiv	K1-5	19,0 m ²
1N02	Pisarna uprave	C-6	20,8 m ²
1N03	Pisarna za vodstveno osebje	K3-6	18,4 m ²
1N04	Prostor za čiščila	D-4	2,4 m ²
1N05	Knjige za odrasle	K1-1	181,4 m ²
1N06	Uporabniška mesta	K2-1	50,0 m ²
1N07	Stopnišče	E-2	9,1 m ²
1N08	Stopnišče	E-2	9,1 m ²
1N09	Periodični tisk in časopise	K1-3	4,0 m ²
1N10	Čajna kuhinja za osebje	K3-9	9,6 m ²
Skupaj nadstropje neto			294,2 m ²
Skupaj nadstropje bruto			333,9 m ²

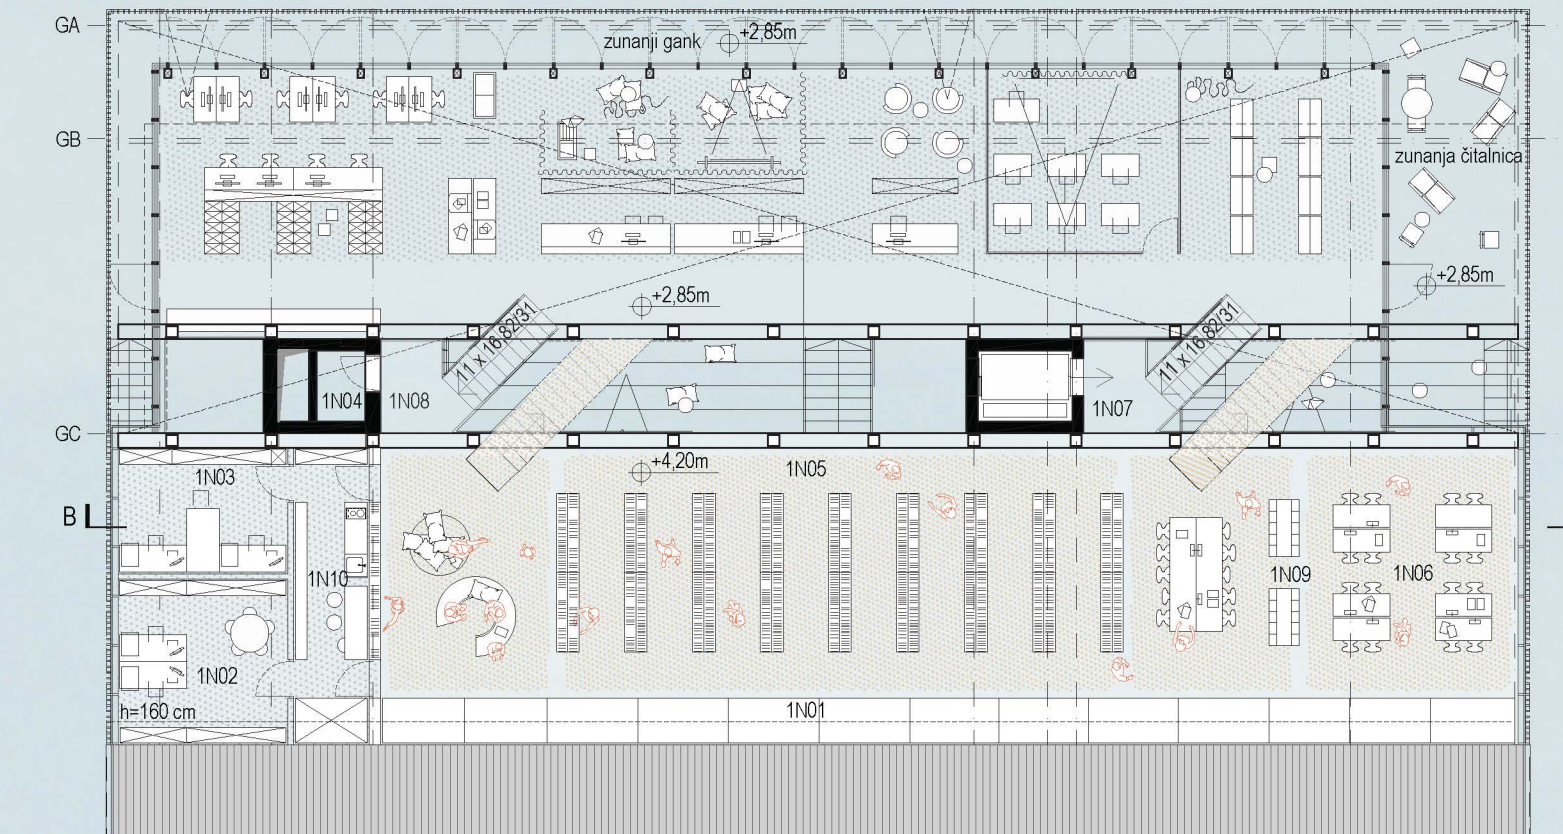


M 1:200
Tloris 1. nadstropja

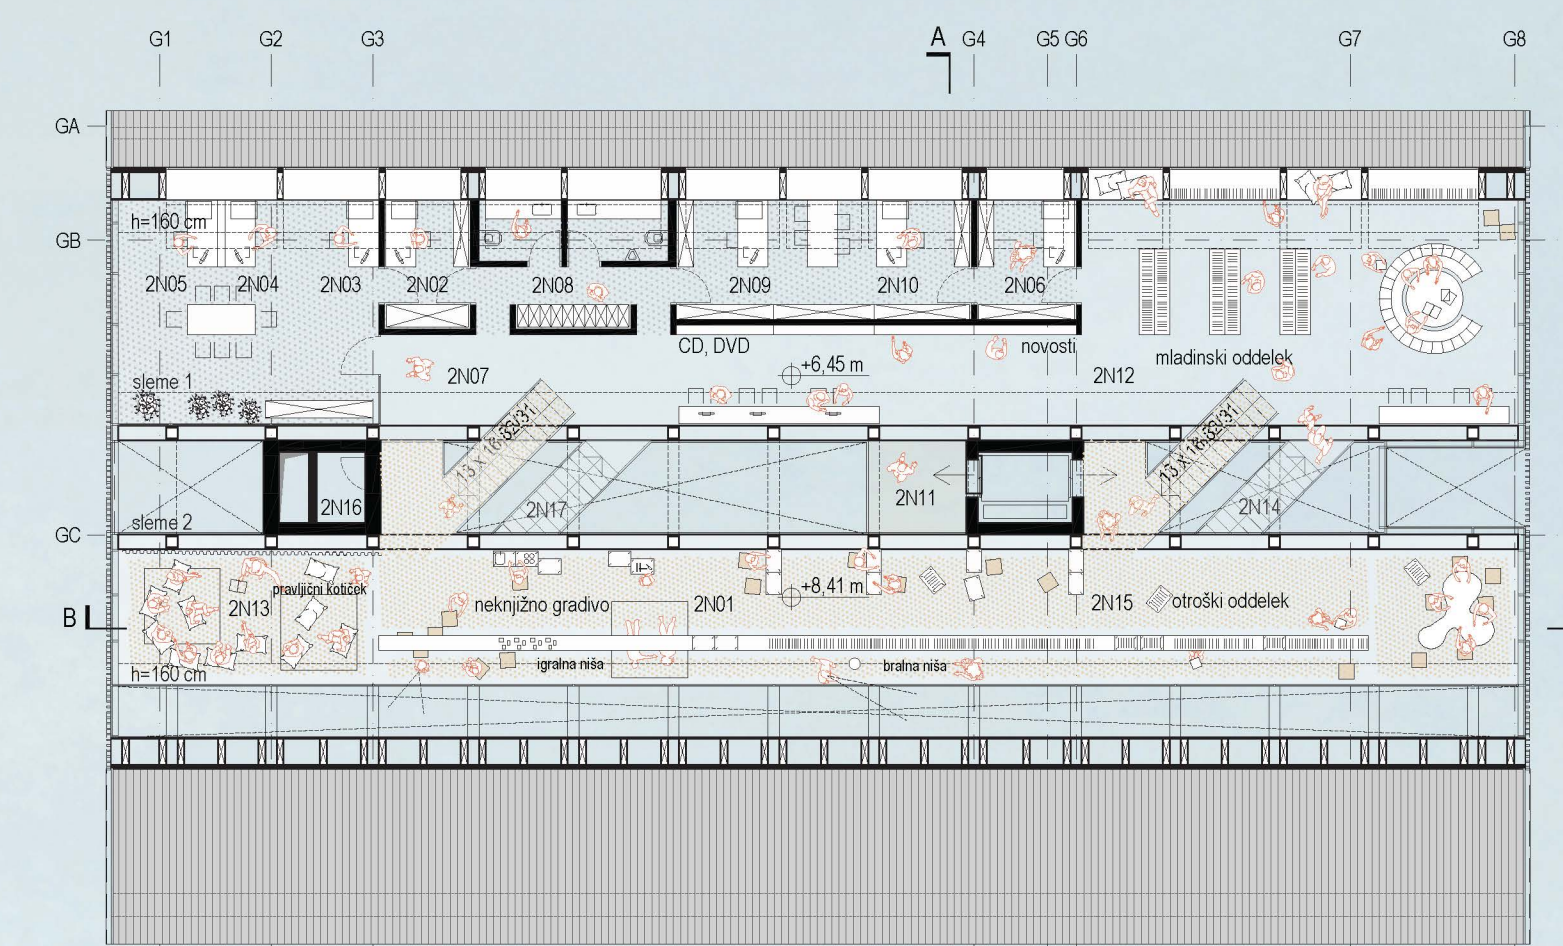


M 1:200
Tloris 2. nadstropja

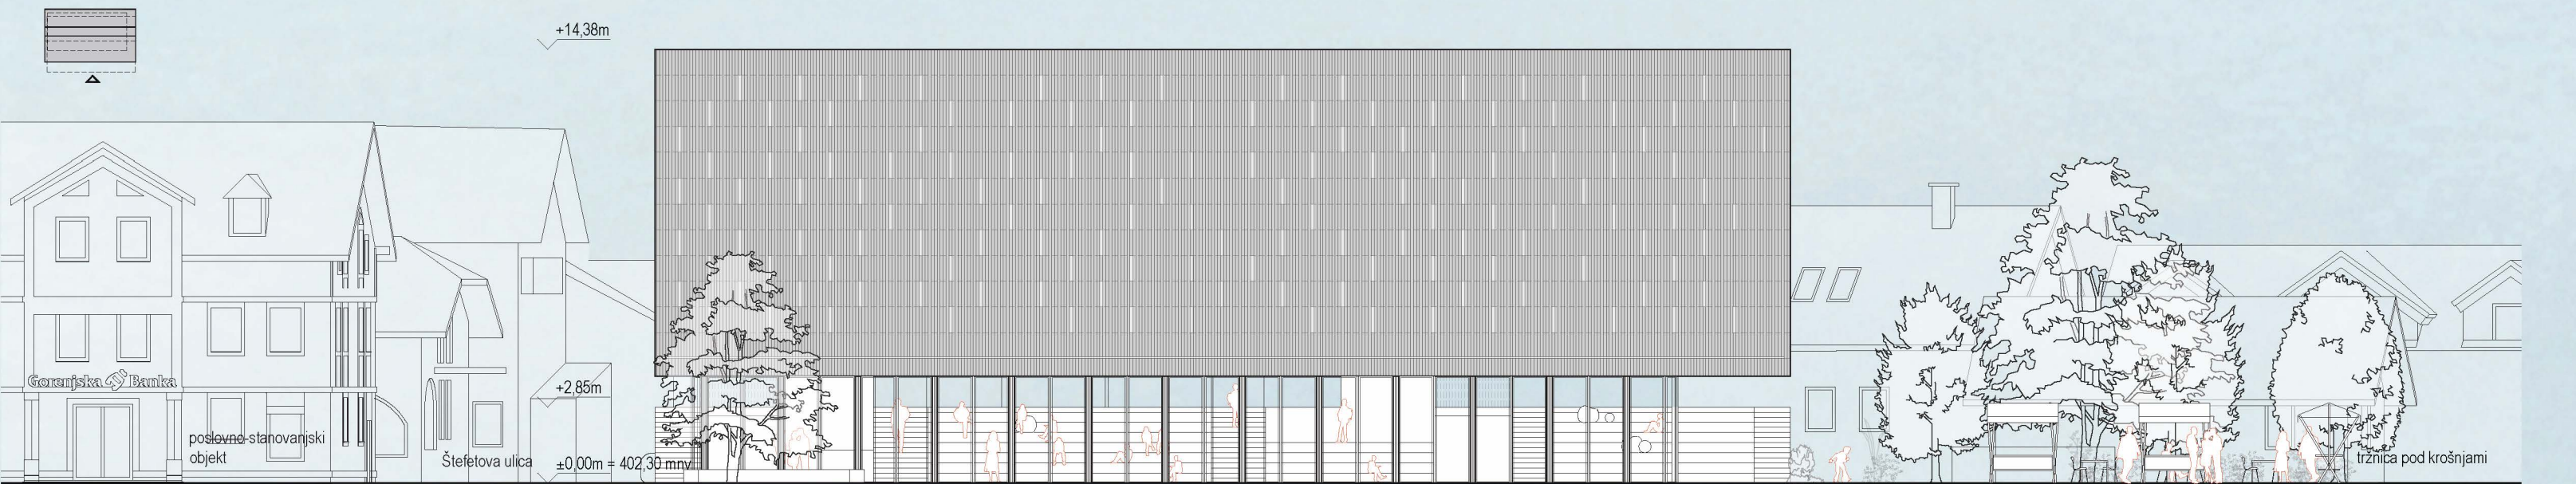


M 1:200
Južna fasada

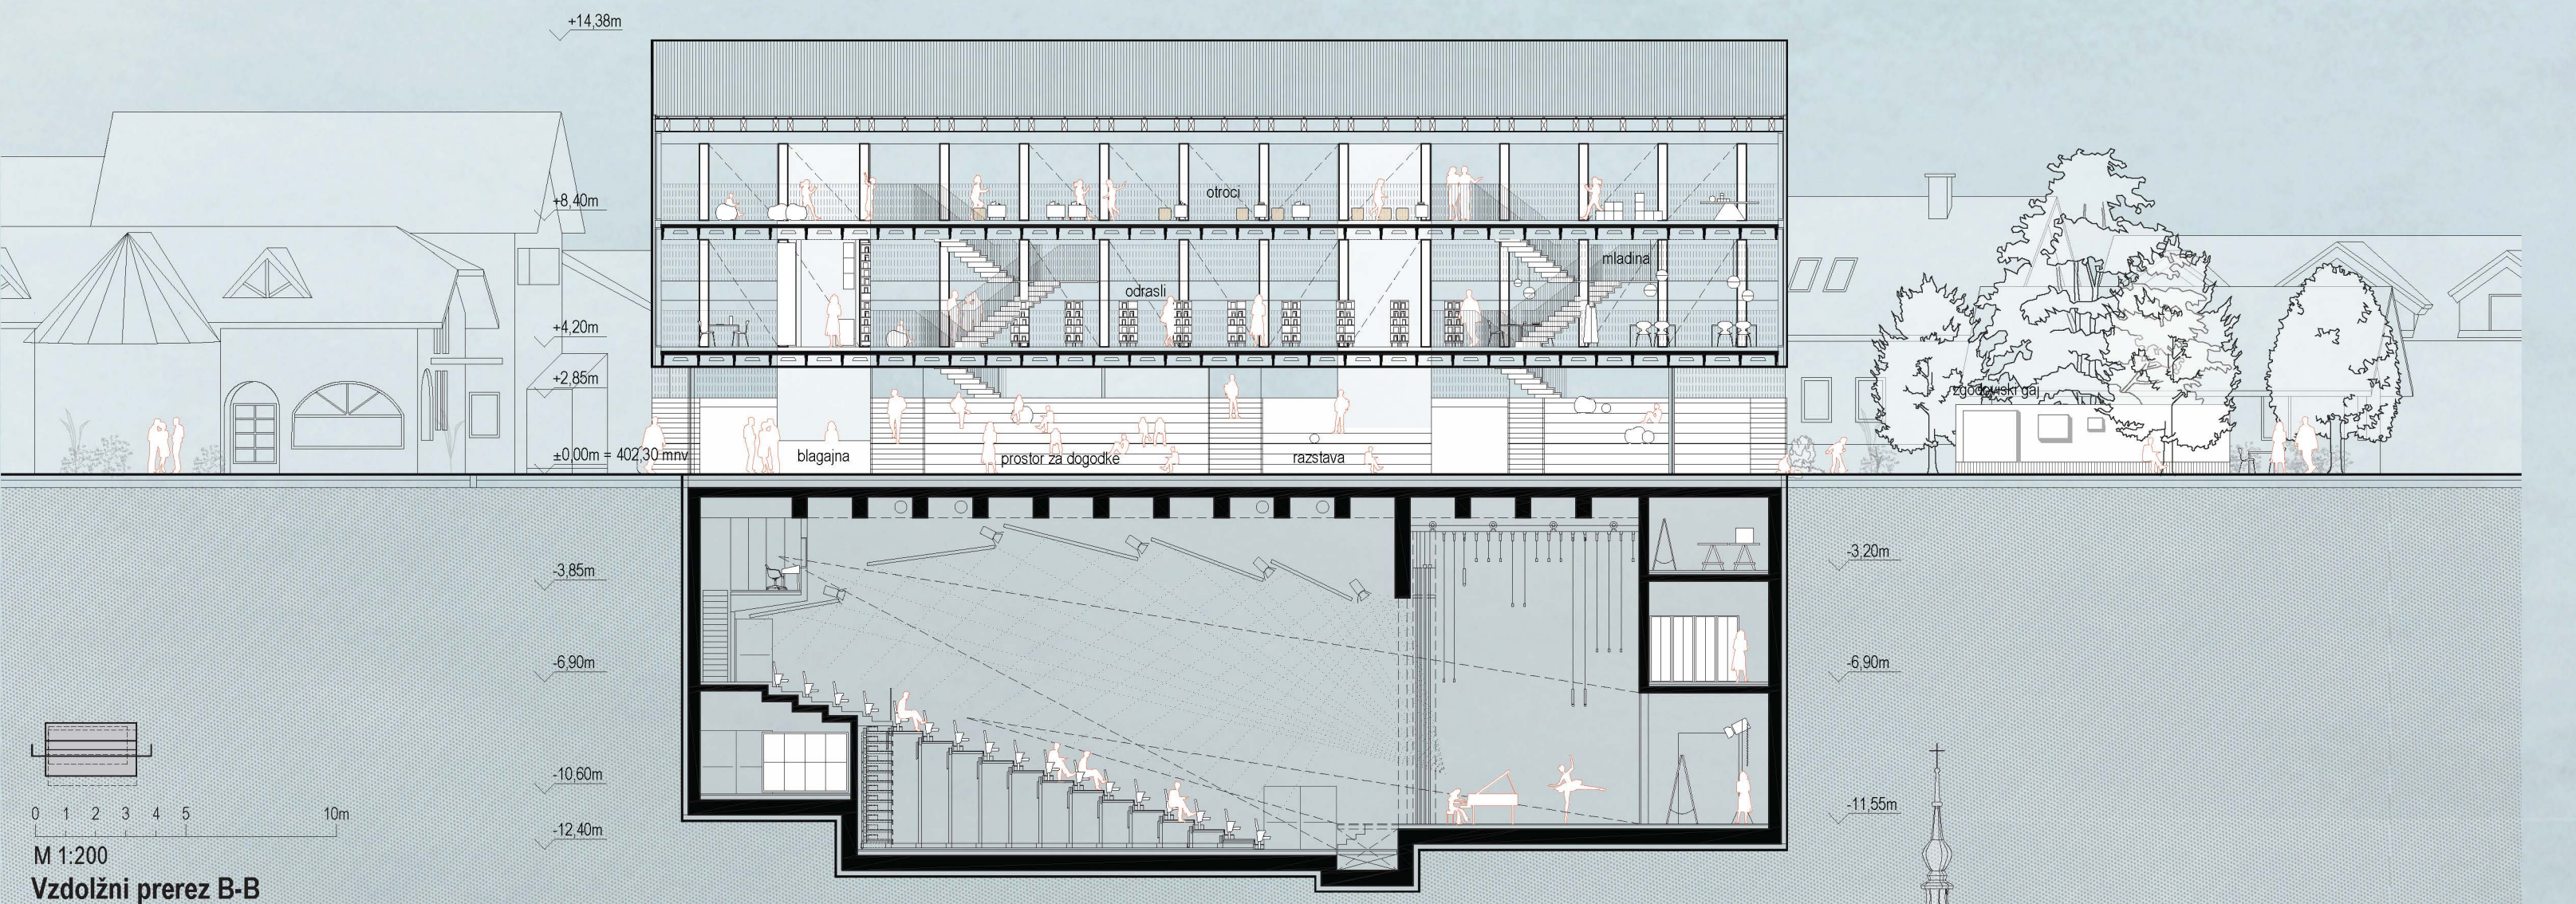


M 1:200
Vzdolžni prerez B-B

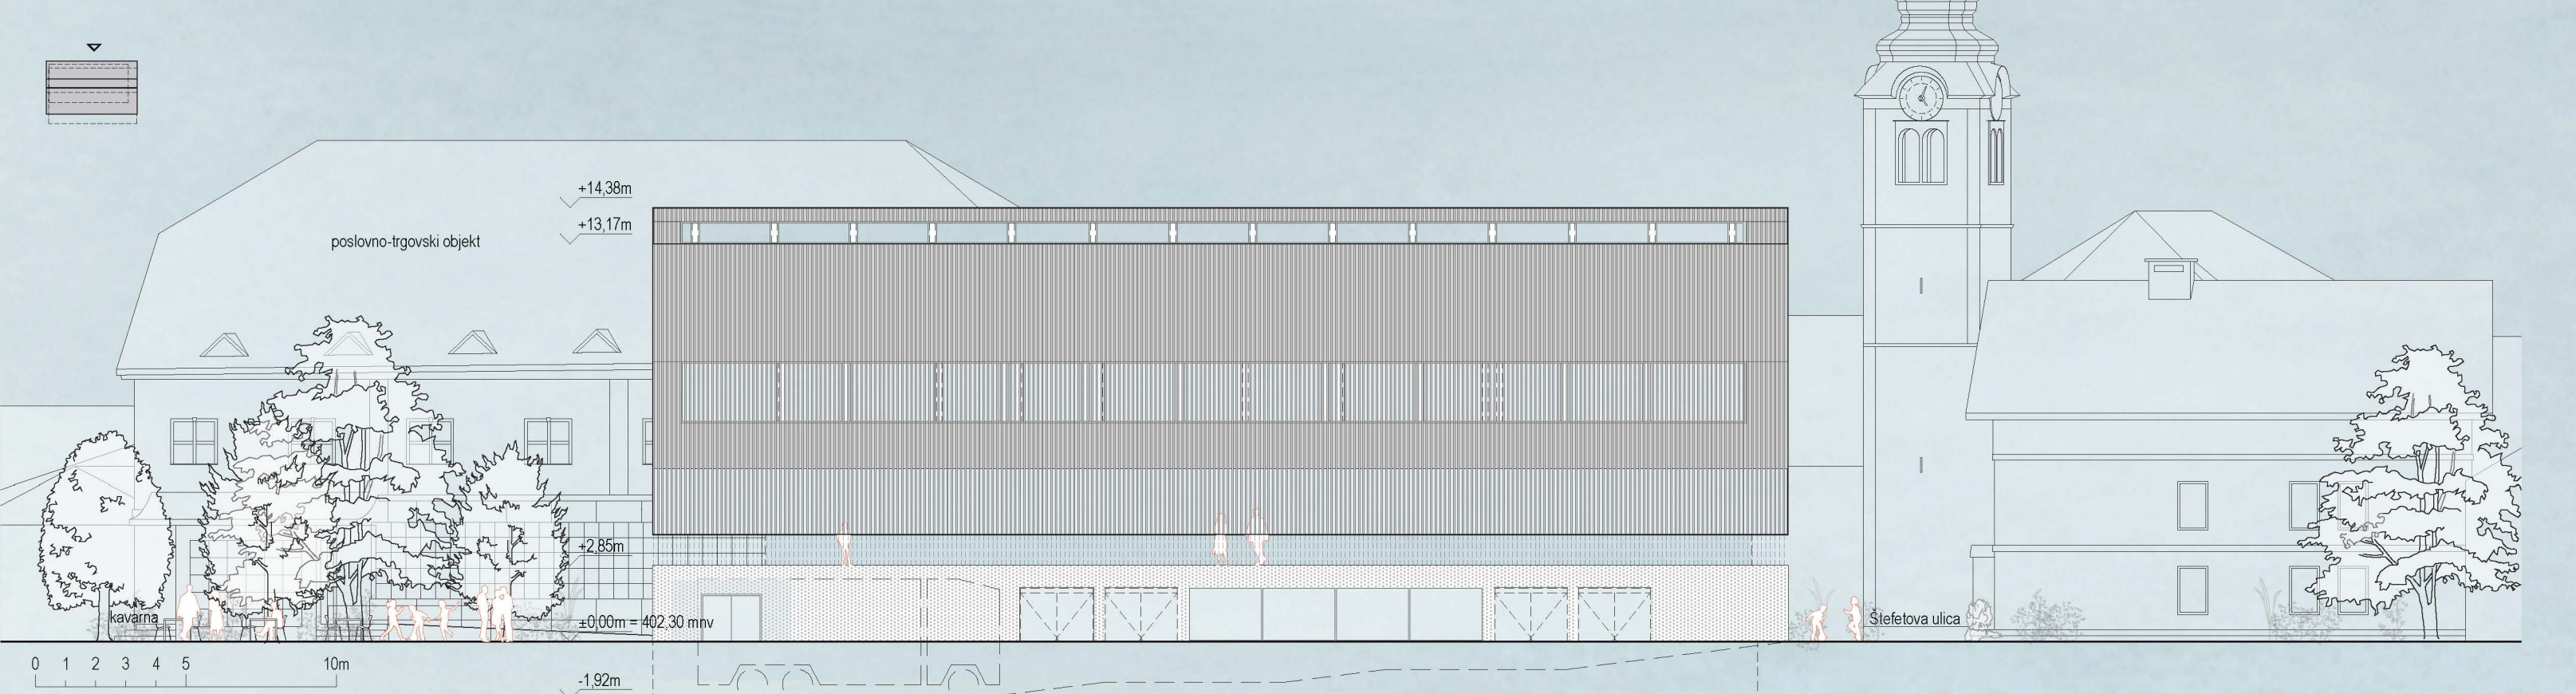


M 1:200
Severna fasada

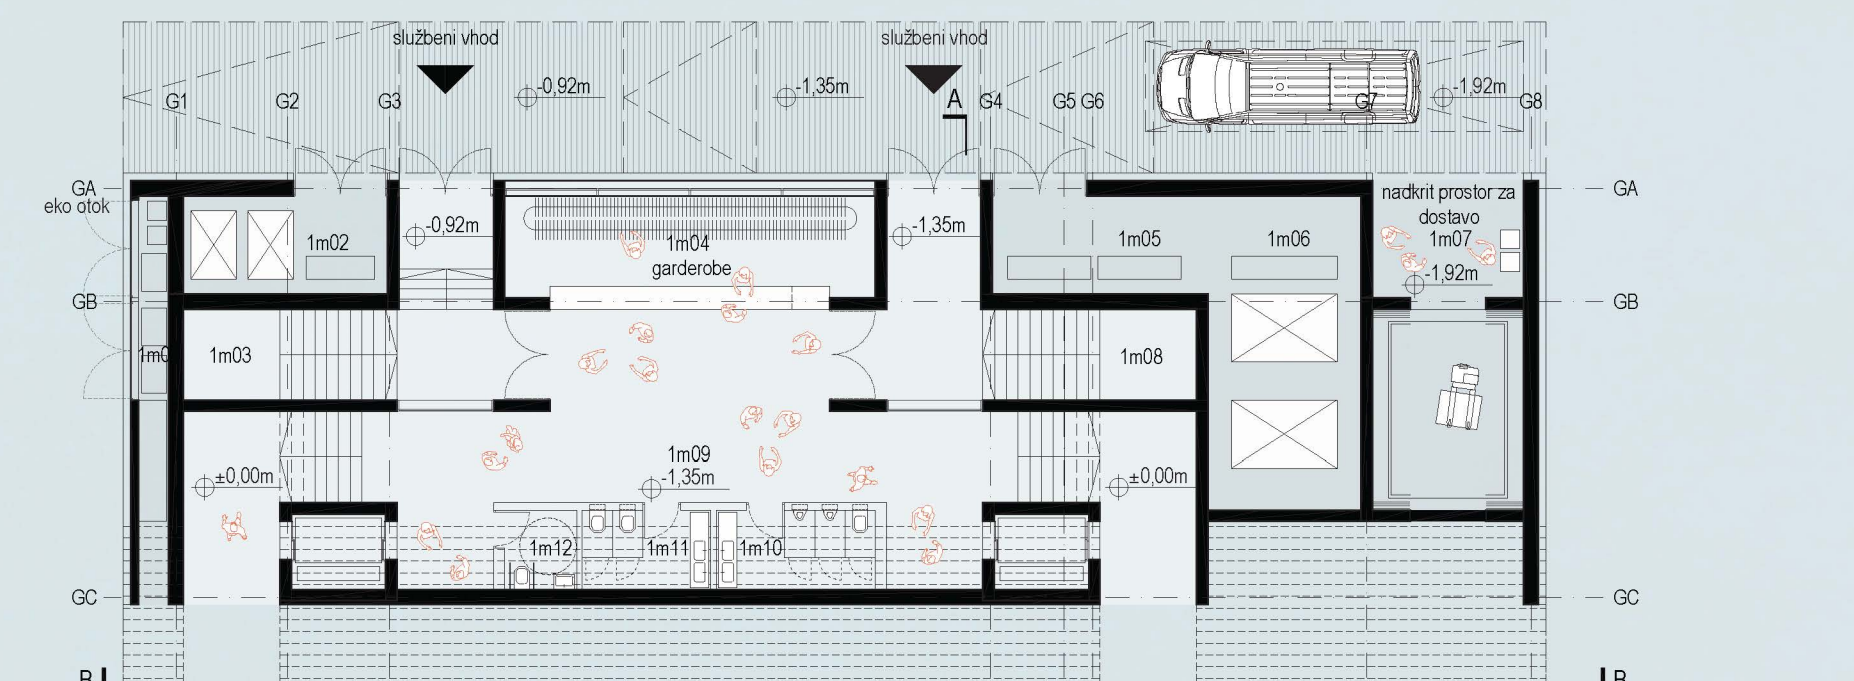


M 1:200
Tloris prva medetaža

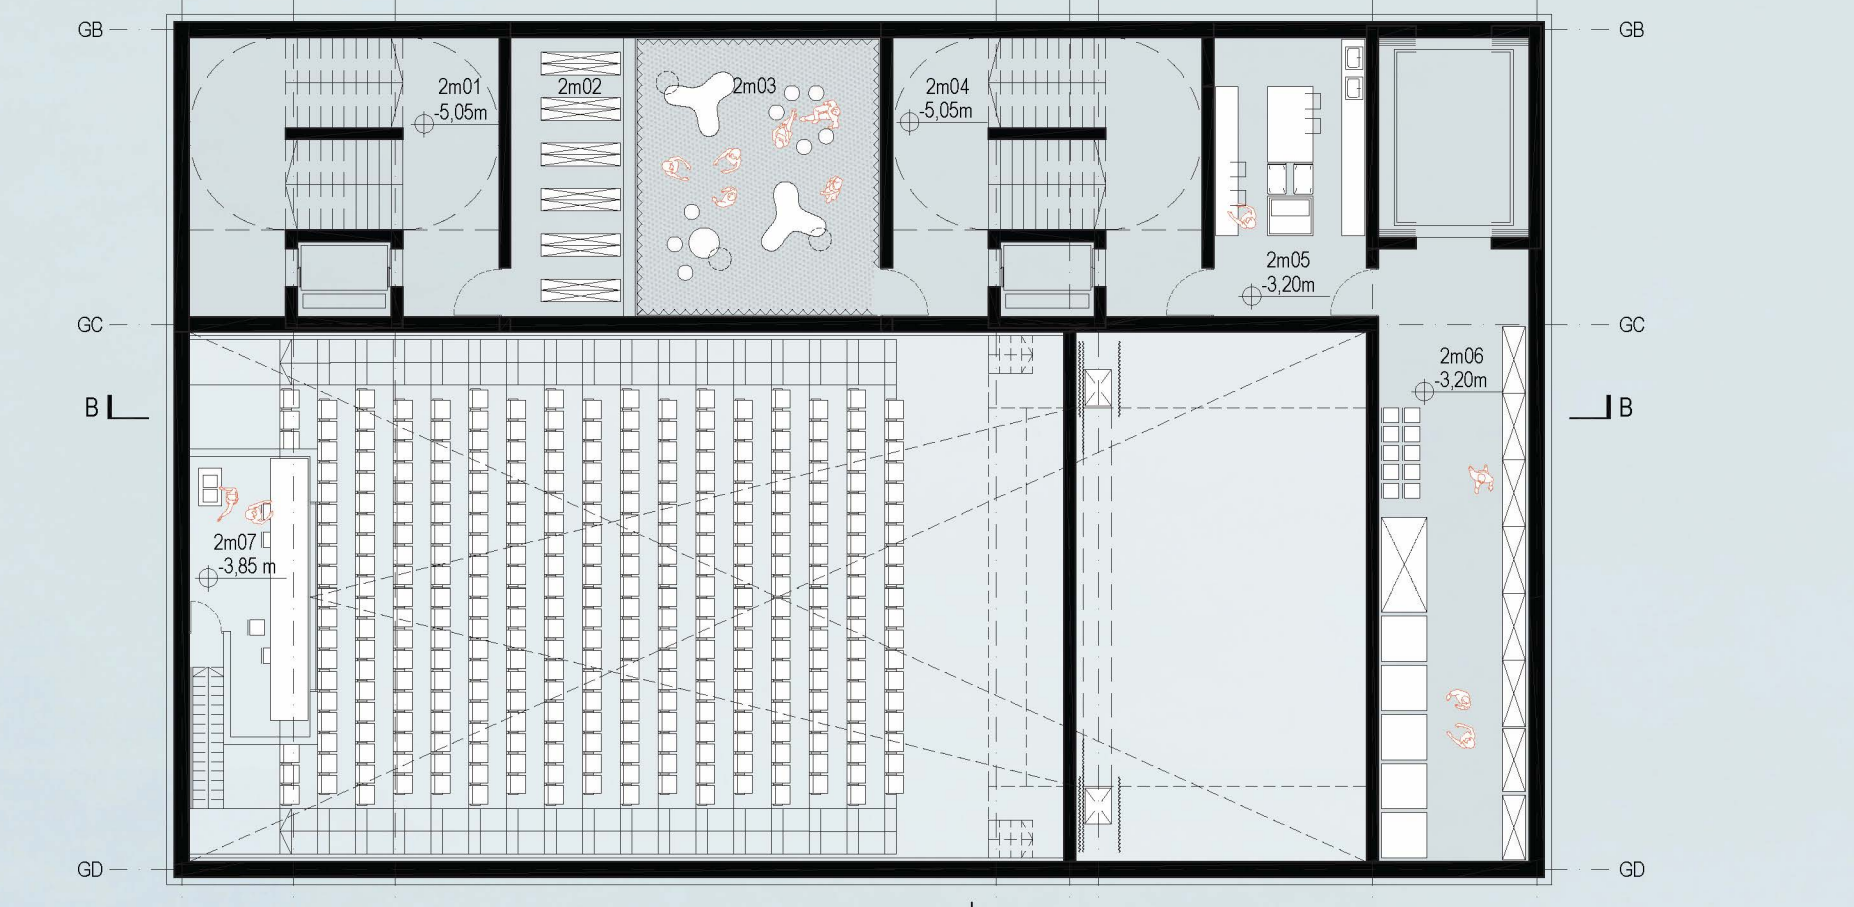


M 1:200
Tloris druga medetaža

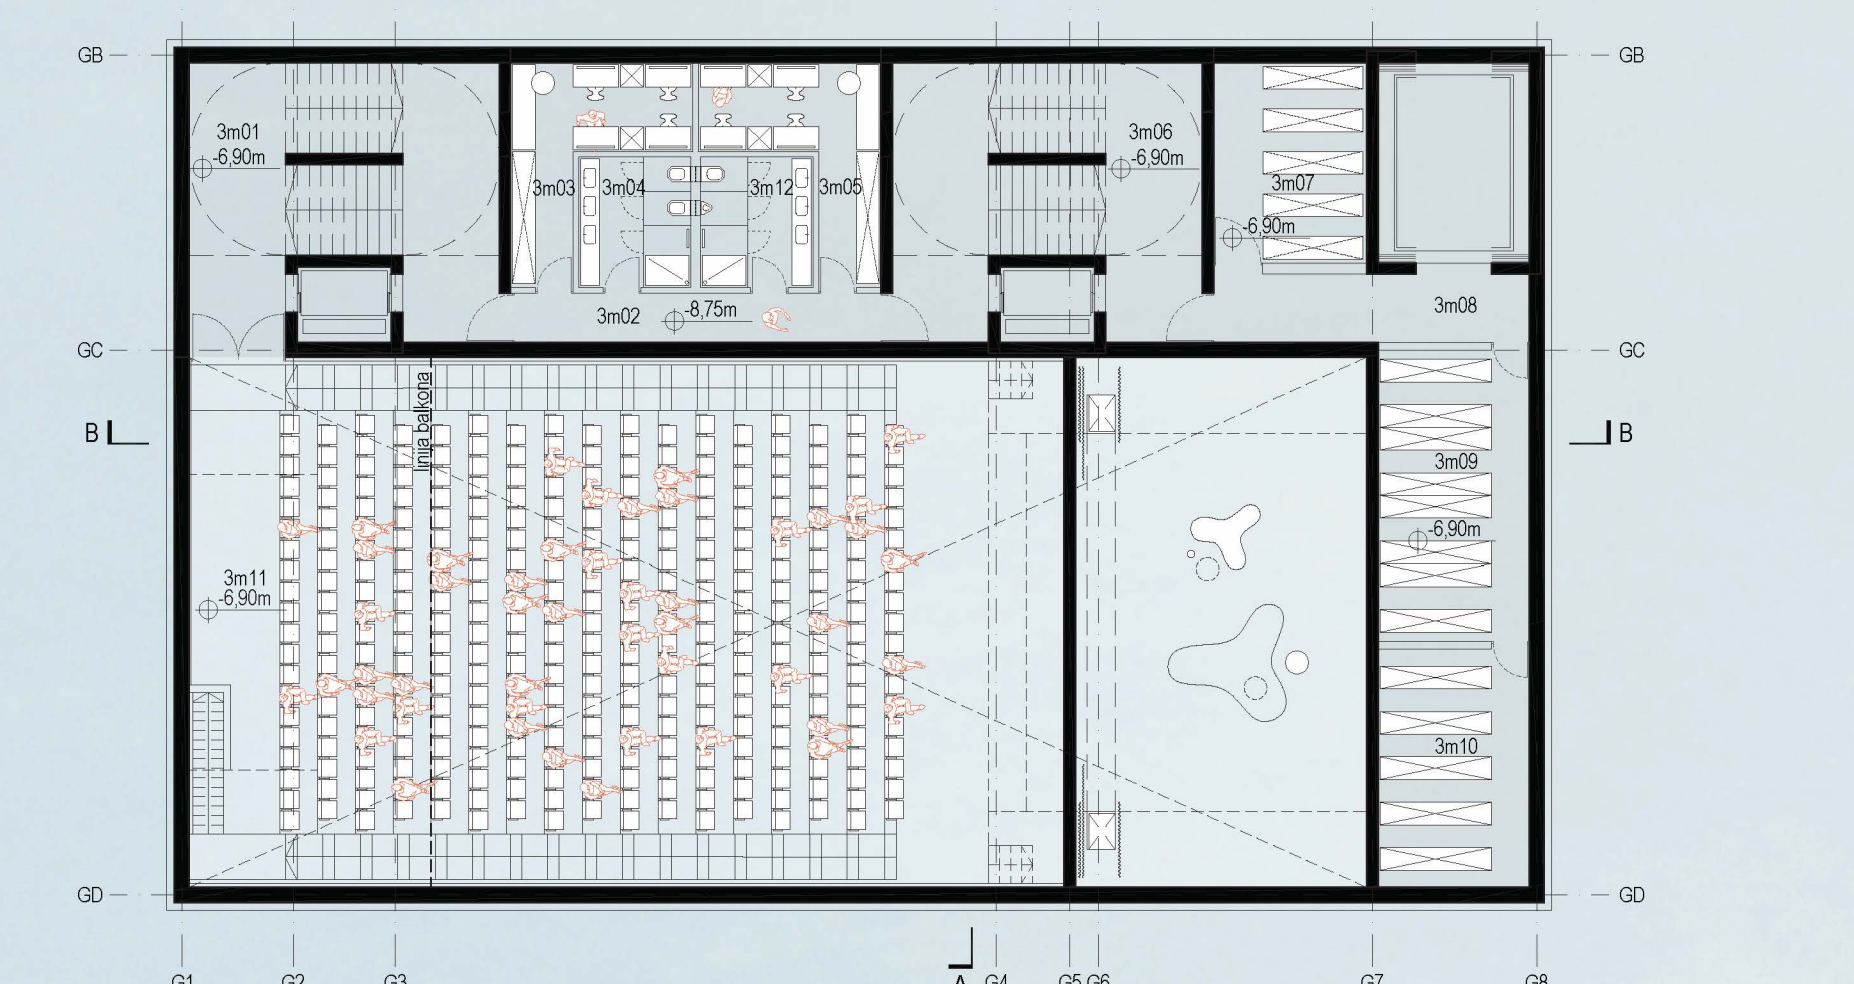


M 1:200
Tloris tretja medetaža

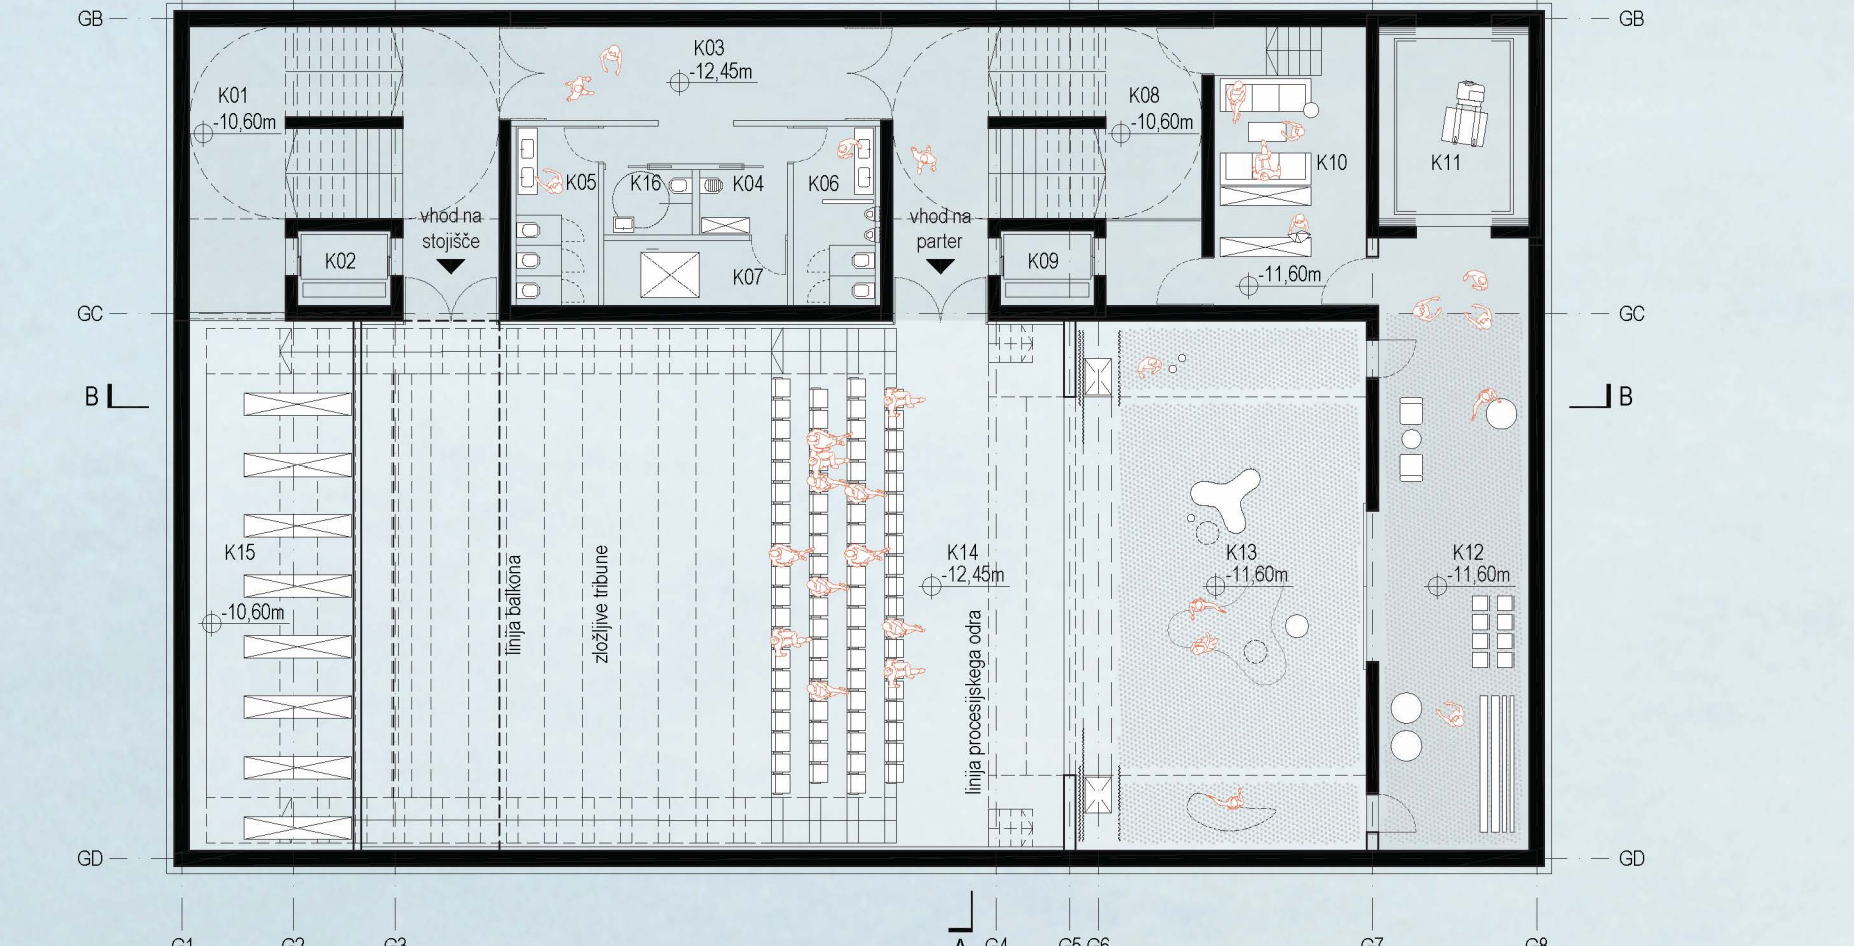

M 1:200
Tloris kleti

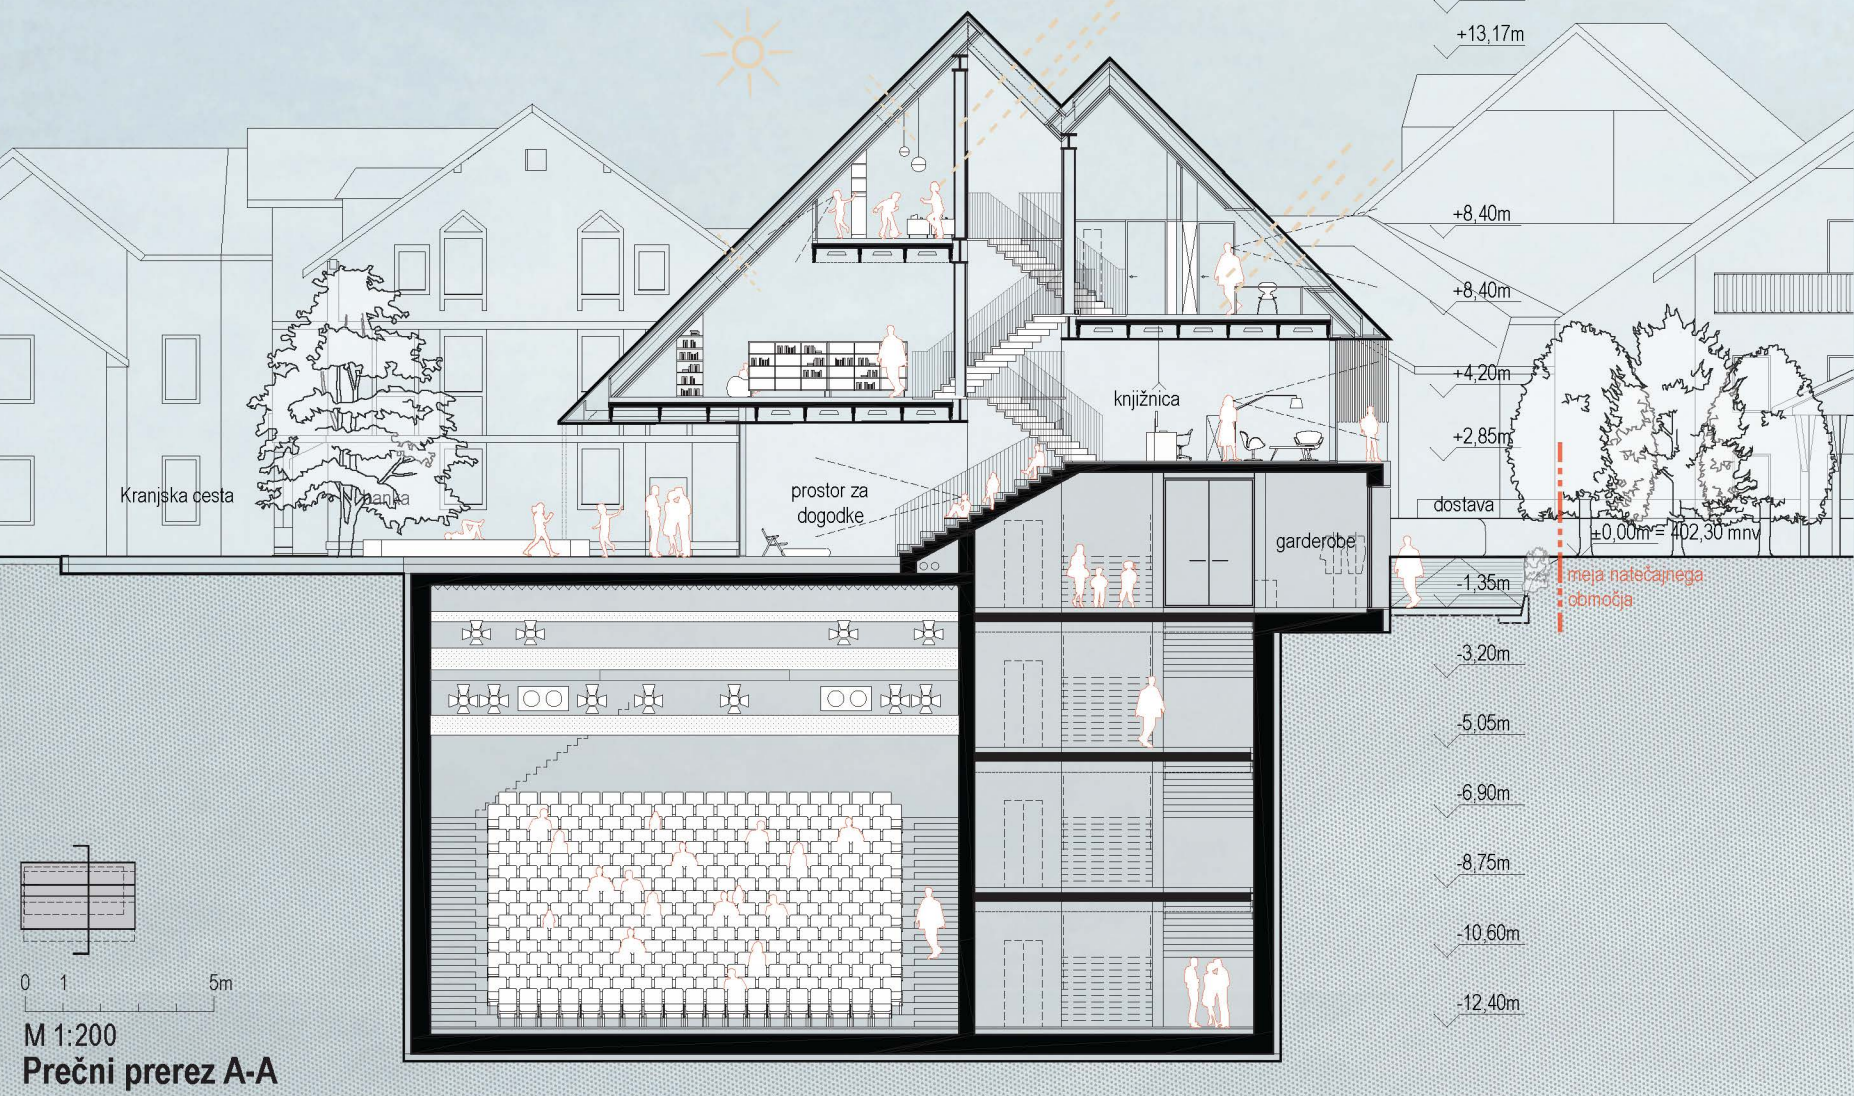

M 1:200
Prečni prerez A-A

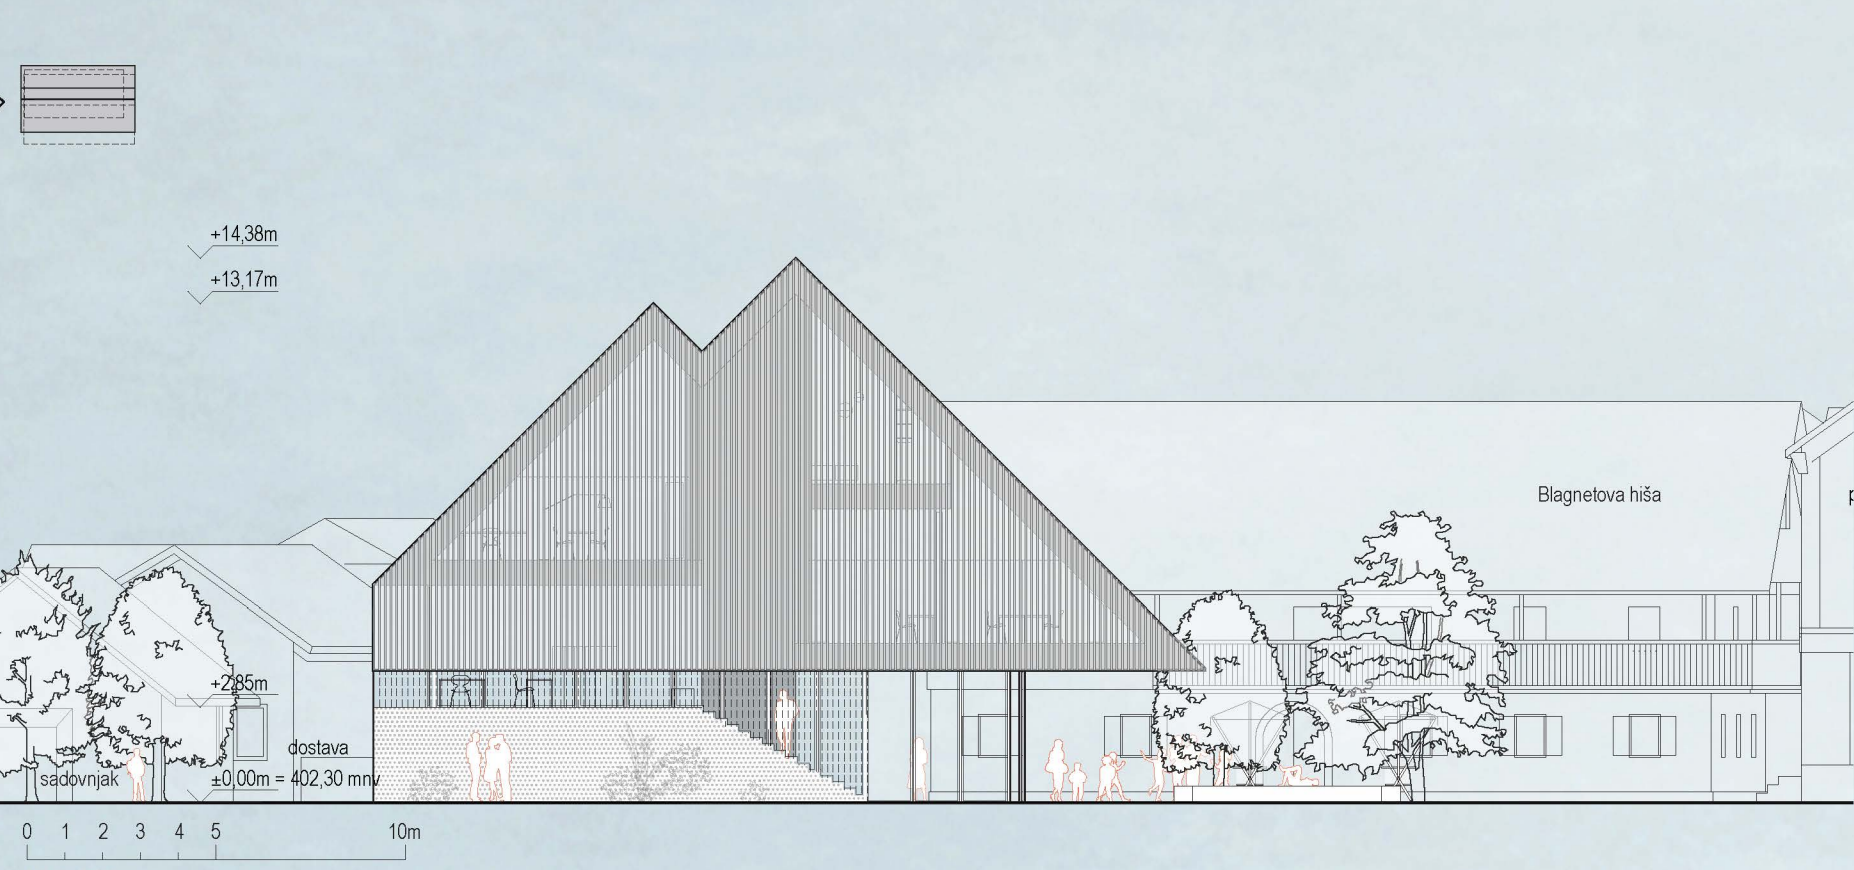

M 1:200
Zahodna fasada

Št. pr.	Ime prostora	Šifra	Površina
1m01	Tehnični prostor	D-1	6,9 m ²
1m02	Tehnični prostor	D-2	14,0 m ²
1m03	Požarno evak. Stopnišče	E-1	30,8 m ²
1m04	Garderoba	A-3	28,7 m ²
1m05	Tehnični prostor	D-1	14,8 m ²
1m06	Tehnični prostor	D-1	33,8 m ²
1m07	Predprostor za dostavo	D-1	10,8 m ²
1m08	Požarno evak. stopnišče	E-1	30,8 m ²
1m09	Vhodna avla	A-1	97,9 m ²
1m10	Sanitarje M	A-2	8,9 m ²
1m11	Sanitarje Ž	A-2	7,1 m ²
1m12	Sanitarje globalno ovrani	A-2	4,0 m ²
Skupaj prva medetaža neto			287,2 m ²
Skupaj prva medetaža bruto			377,9 m ²

Št. pr.	Ime prostora	Šifra	Površina
2m01	Požarno evak. stopnišče	E-1	52,2 m ²
2m02	Tehnični prostor	D-1	22,2 m ²
2m03	Vadnica za nastopajoče	C-2	48,1 m ²
2m04	Požarno evak. stopnišče	E-1	52,2 m ²
2m05	Delavnica	C-7	30,0 m ²
2m06	Skladšče	B-6	64,8 m ²
2m07	Tehnična kabina	B-5	23,7 m ²
Skupaj druga medetaža neto			293,2 m ²
Skupaj druga medetaža bruto			402,2 m ²

Št. pr.	Ime prostora	Šifra	Površina
3m01	Požarno evak. stopnišče	E-1	52,2 m ²
3m02	Hodnik	E-1	12,7 m ²
3m03	Garderobe nastopajoči moški	C-3	17,3 m ²
3m04	Sanitarje nastopajoči Ž	C-5	10,4 m ²
3m05	Garderobe nastopajoči M	C-4	17,3 m ²
3m06	Požarno evak. stopnišče	E-1	52,2 m ²
3m07	Terzentska soba	D-3	21,5 m ²
3m08	Hodnik	E-1	15,0 m ²
3m09	Arhiv	K4-3	30,8 m ²
3m10	Štečnikova soba	K4-2	25,2 m ²
3m11	Balkon	B-2	86,6 m ²
3m12	Sanitarje nastopajoči M	C-5	10,4 m ²
Skupaj tretja medetaža neto			354,6 m ²

Št. pr.	Ime prostora	Šifra	Površina
K01	Požarno evak. stopnišče	E-1	45,2 m ²
K02	Jašek dvigalca	E-1	5,0 m ²
K03	Hodnik	E-1	31,1 m ²
K04	Čistila	D-4	4,0 m ²
K05	Zenske sanitarje	A-2	10,3 m ²
K06	Moške sanitarje	A-2	10,2 m ²
K07	Tehnični prostor	D-1	8,4 m ²
K08	Požarno evak. stopnišče	E-1	52,2 m ²
K09	Jašek dvigalca	E-1	5,0 m ²
K10	Skupna soba za nastopajoče	C-1	30,0 m ²
K11	Jašek dvigalca	E-1	21,2 m ²
K12	Zaodje	B-4	64,8 m ²
K13	Oder	B-3	140,0 m ²
K14	Dvorana - parter	B-1	232,4 m ²
K15	Skladšče	C-8	60,9 m ²
K16	Sanitarje globalno ovrani	A-2	4,0 m ²
Skupaj kleti neto			724,7 m ²



Pogled v vstopnemsko avlo - dnevno sobo Šenčurja