





PROGRAMI LAHKO DELUJEJO POPOLNOMA SAMOSTOJNO IN SE ISTOČASNO MEDSEBOJNO VIZUALNO POVEZUJEJO NA POTI UPORABNIKA.

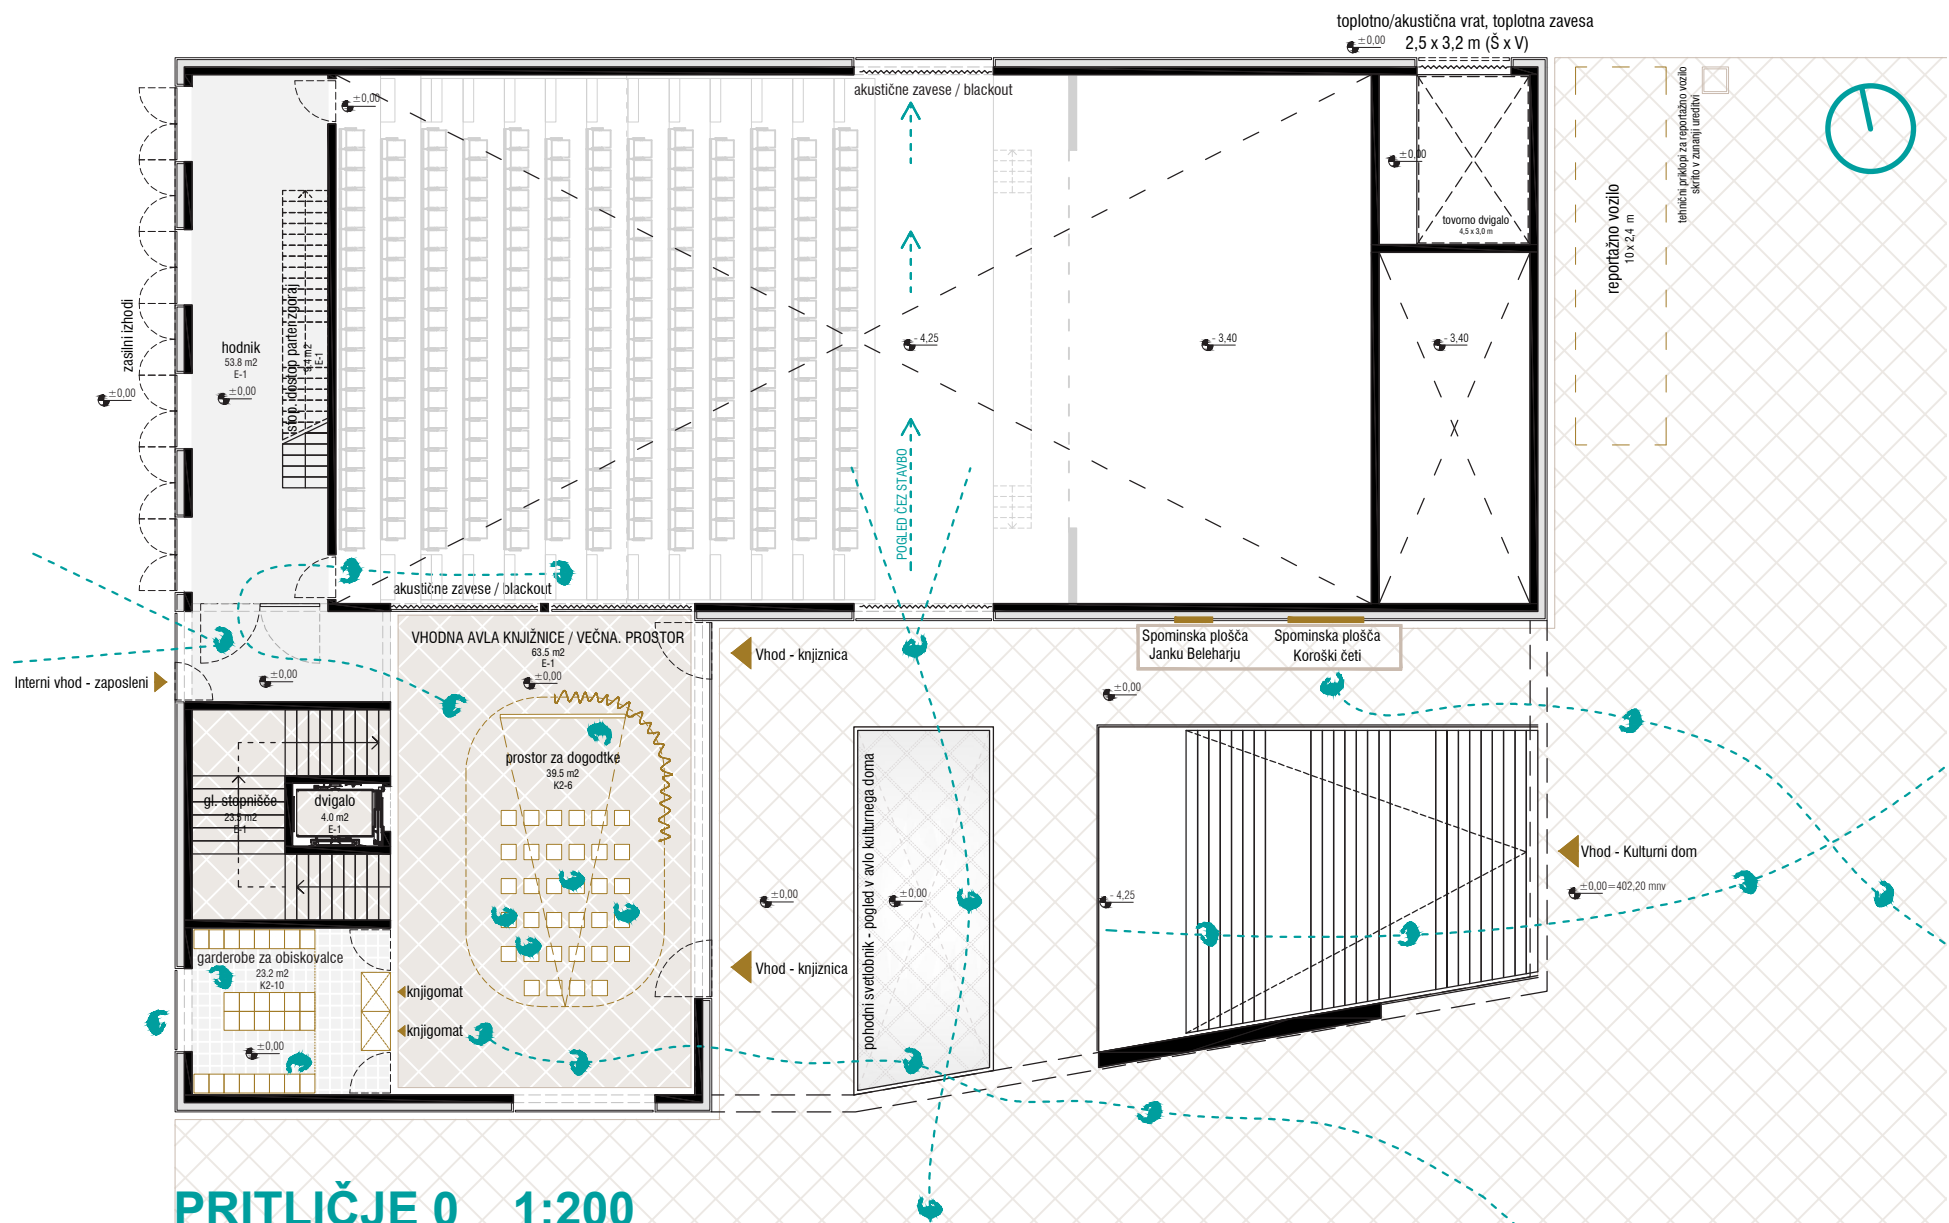


PRITLIČJE 0 _ 1:200




KLET -2 _ 1:200

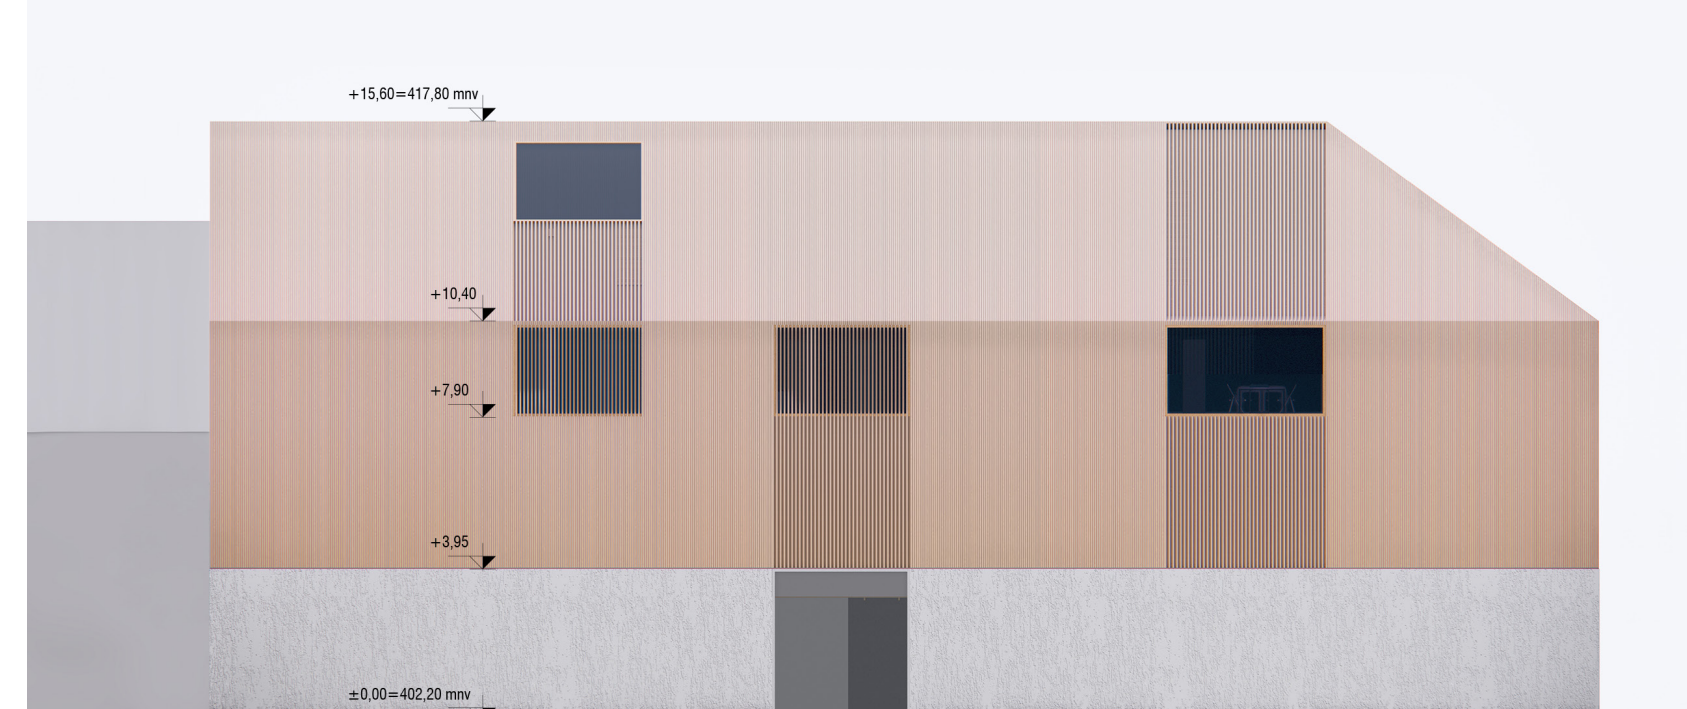

SEVERNA FASADA _ 1:200

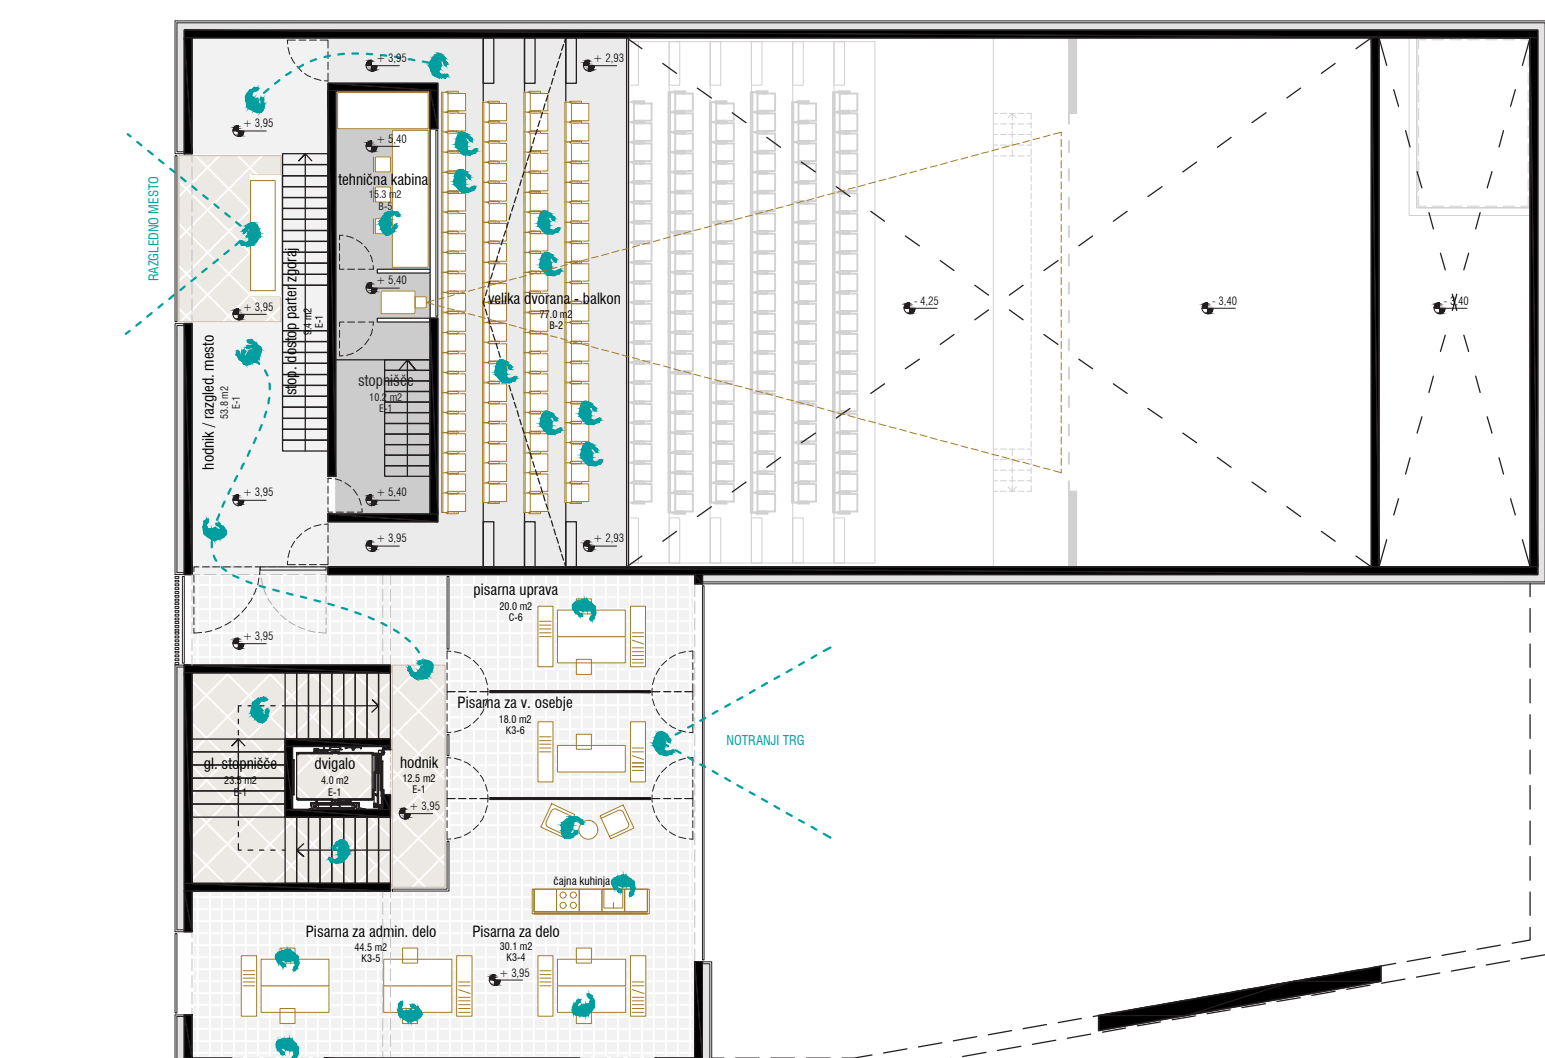


NADSTROPJE 1 _ 1:200

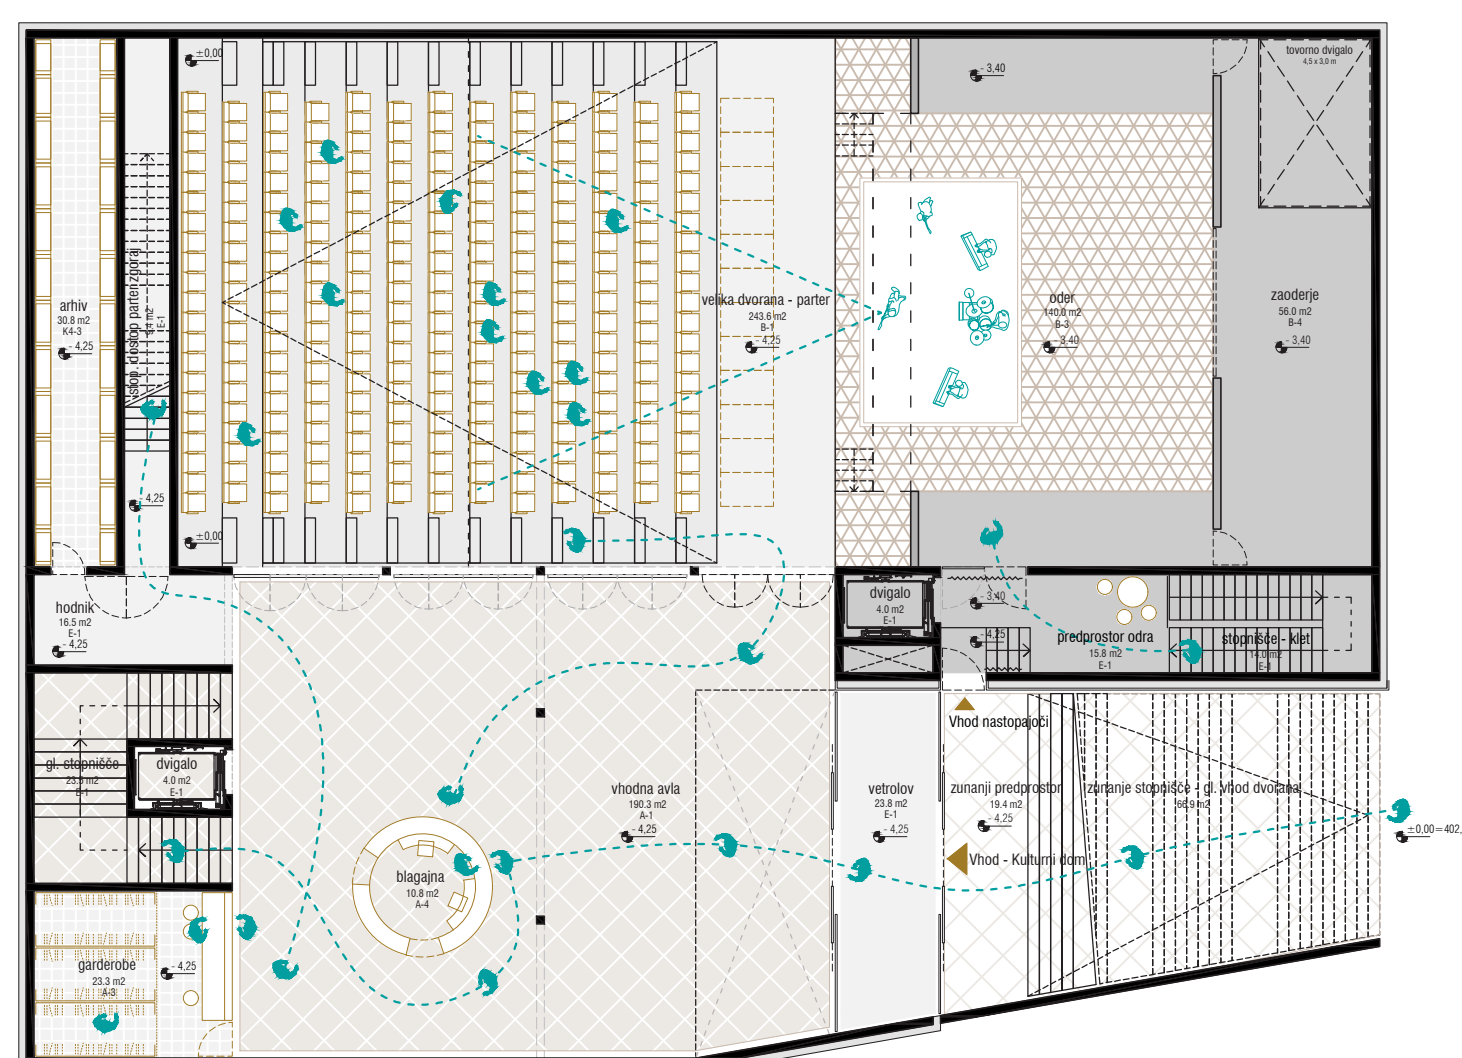

KLET -1 _ AVLA + DVORANA _ 1:200




VZHODNA FASADA _ 1:200

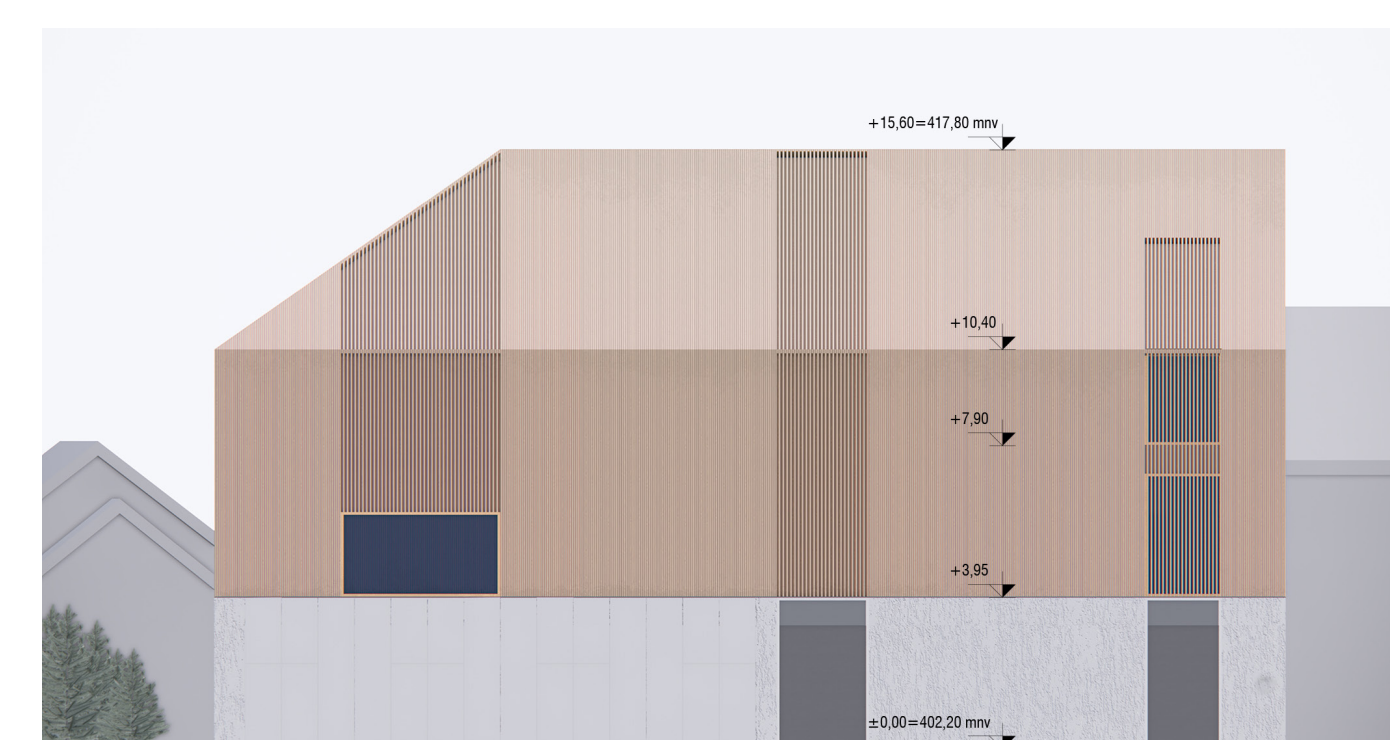


ZAHODNA FASADA _ 1:200




VHODNA AVLA KNJIŽNICE IN DVORANA.

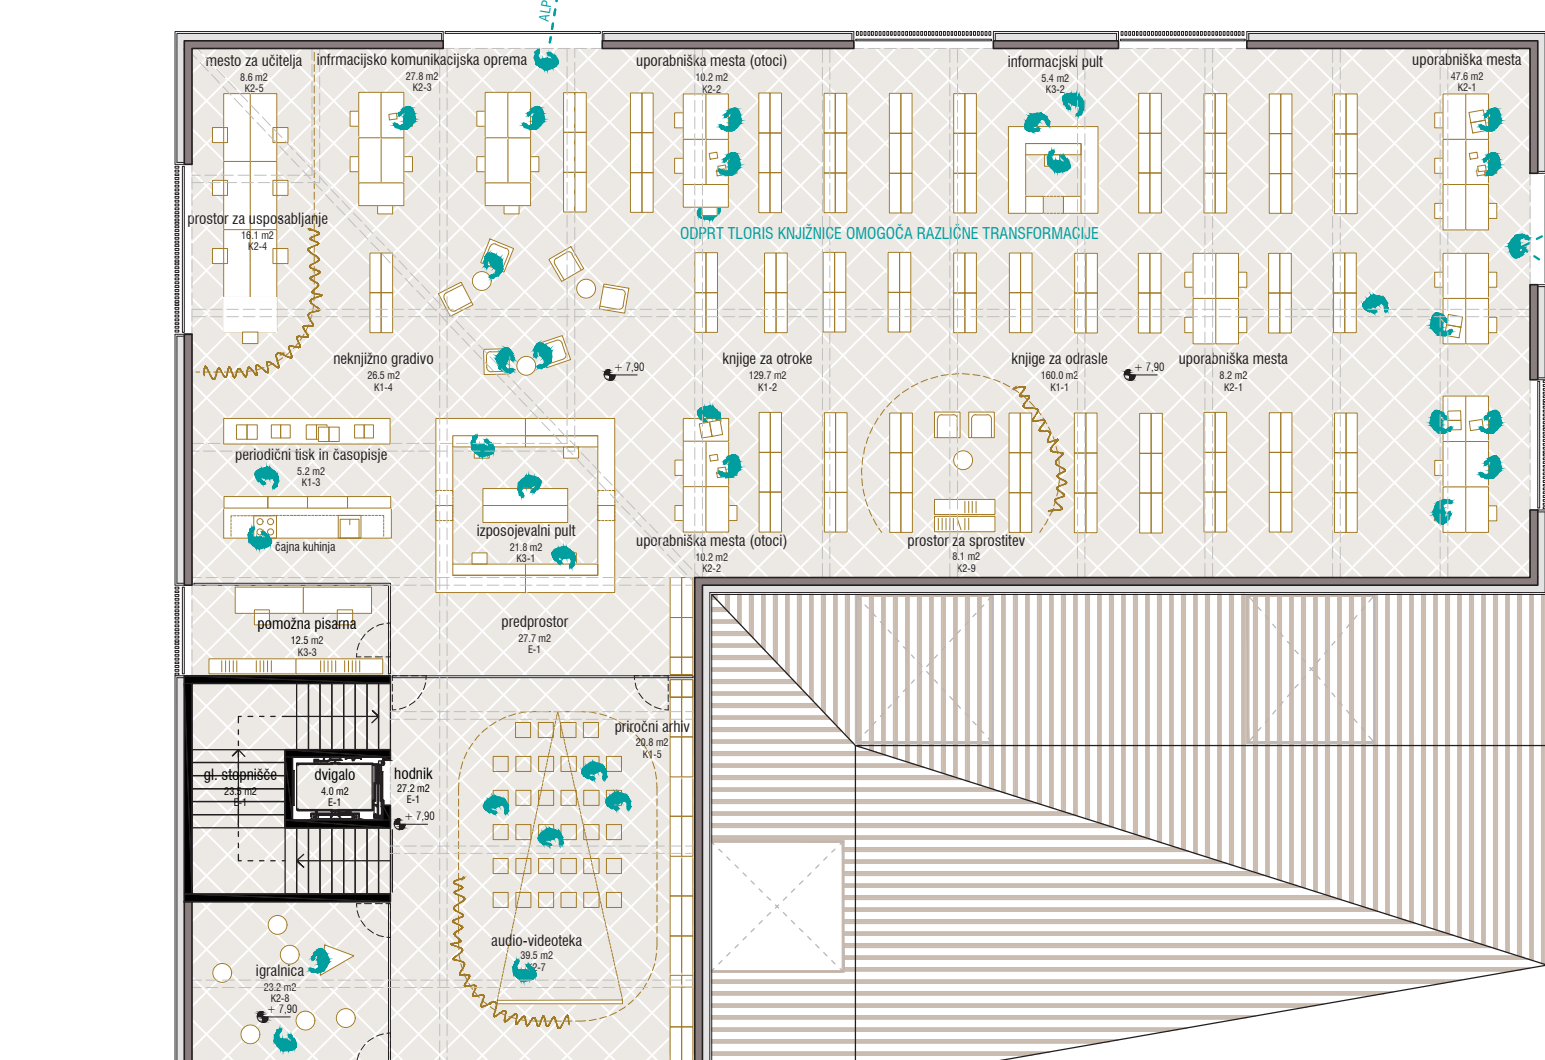

MANSARDA 2 _ 1:200

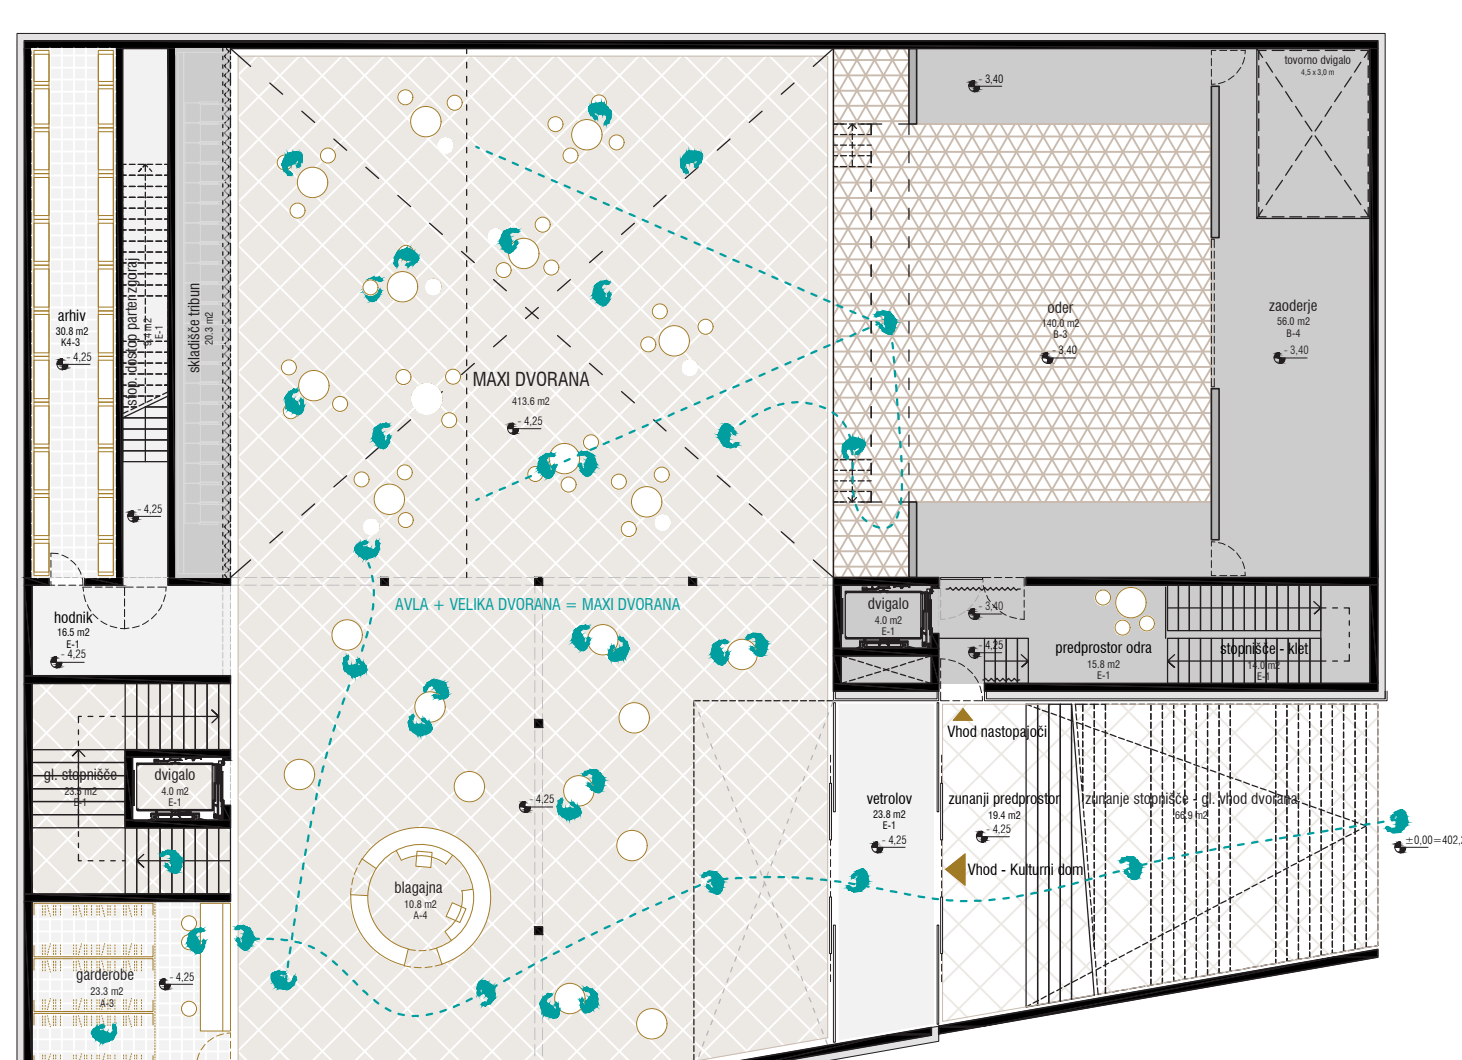


KLET -1 _ MAXI DVORANA _ 1:200

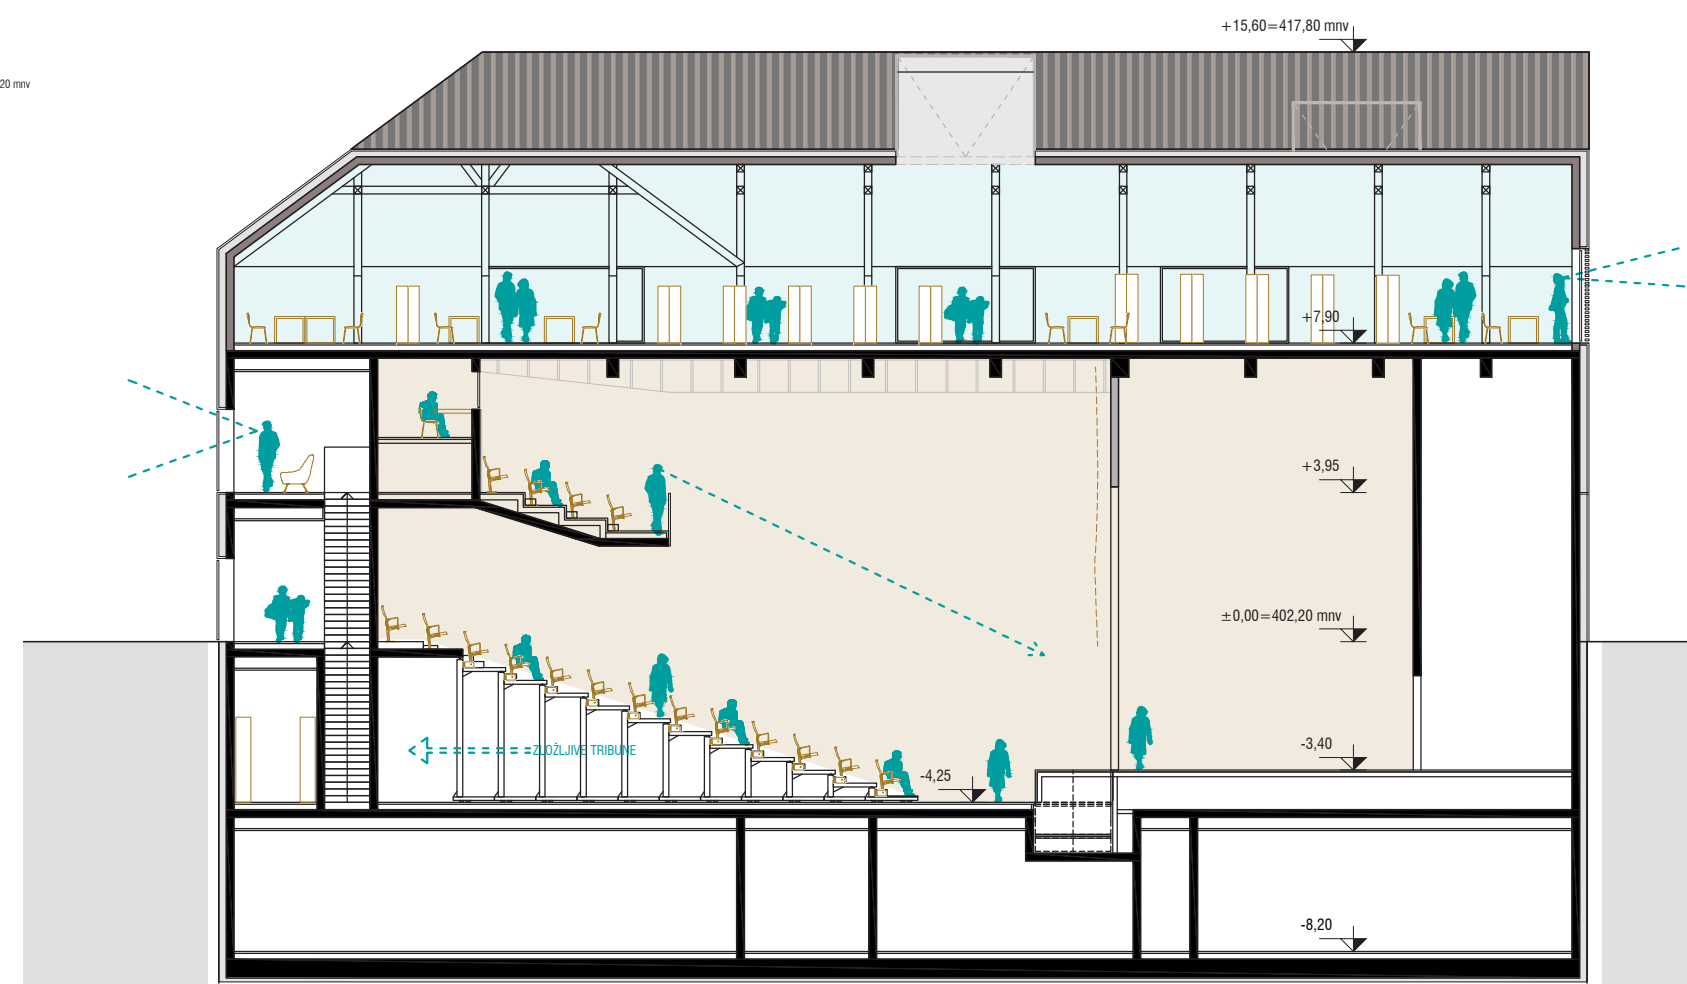

PREREZ A _ 1:200



ODPRT TLORIS KNJIŽNICE OMOGOČA RAZLIČNE TRANSFORMACIJE.

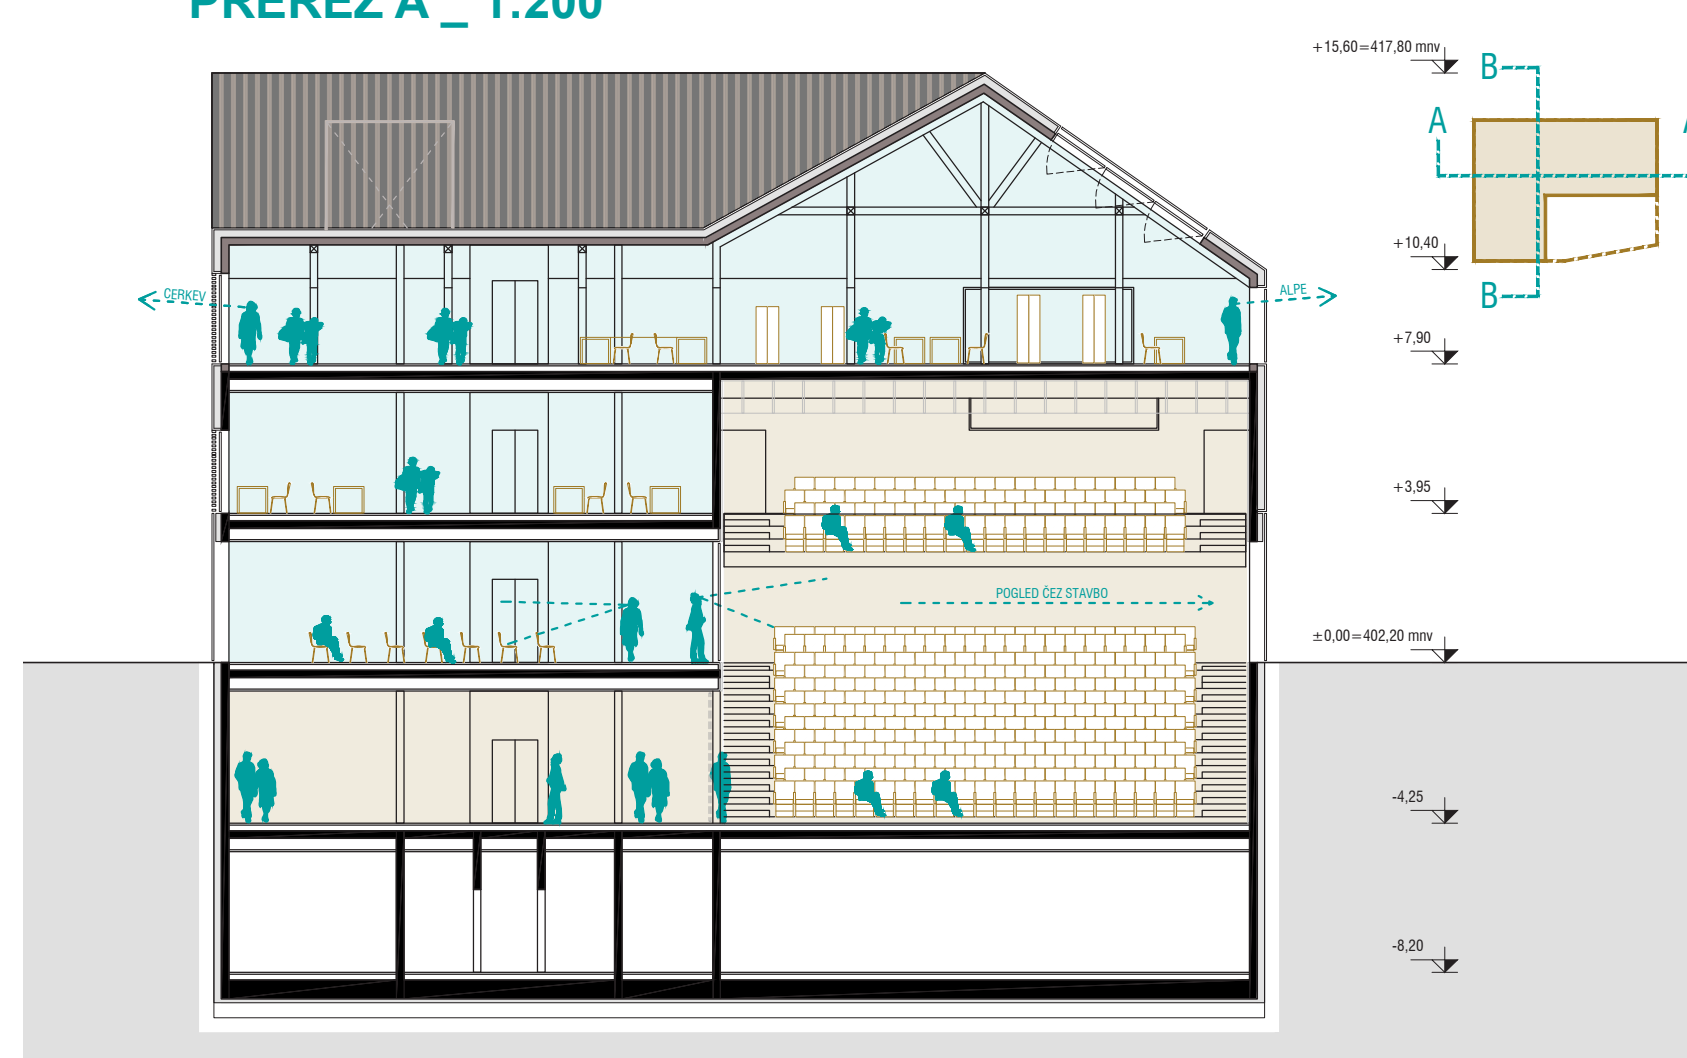

PREREZ B _ 1:200

TRANSFORMACIJA AVLE IN DVORANE V MAXI DVORANO