

- RAZVOJ STAVBNEGA VOLUMNA**
- 1 OSNOVA**
osnova s predpisano dvokapno strešino
 - 2 DELITEV**
delitev volumnov in strešin
 - 3 SVETLOBA**
svetlobnik vzdolž objekta loči volumna stavbe
 - 4 KONTEKST**
dodan volumen v gabaritu obstoječega niza stavb
 - 5 ODMIK**
odmik volumna za znižanje višine in stik z naravo
 - 6 PODSTAVEK**
podstavek komunicira s parterjem naselja
 - 7 OVOJ**
enoten ovoj stavbnega volumna

situacija m 1:250 razvoj stavbnega volumna

NOVO KULTURNO SREDIŠČE KONČNO PROSTORSKO ZAKLJUČI OSREDNJI DEL NASELJA, S SVOJO VSEBINO PA POSTANE NOVO KULTURNO SRCE OBČINE ŠENČUR



dovršilna avla postane stičišče naselja, prostor za dogodek, razstave in druženja




odprta knjižnica, odmik v branje s pogledom na Alpe



pogled na objekt z jugovzhodne strani, z žepnim parkom in spomenikom




pogled na vhod z glavnega trga

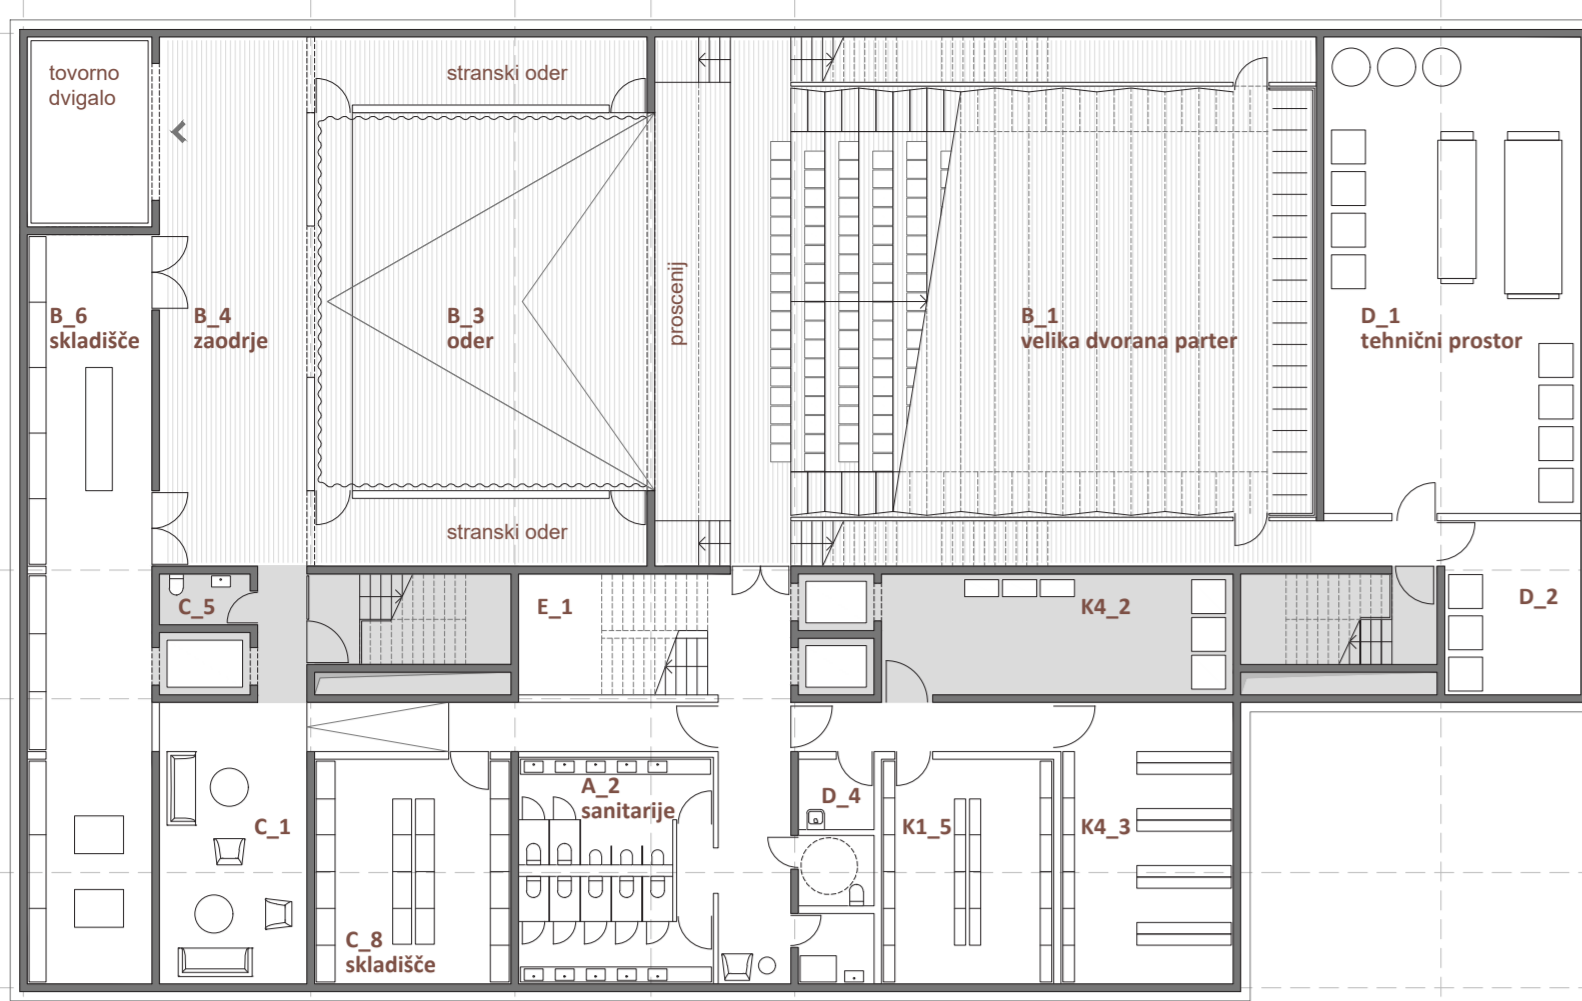

TLORIS KLETI


POVRŠINE	m2		
A			
A_1	sanitarje m+1	34	
B	ODRSKI PROSTOR		
B_1	velika dvorana - parter	240	
B_3	oder	154	
B_4	zaodrije	56	
B_6	skladišče	65	
C	C.1	skupna soba za nastopajoče	29
C_5	sanitarje osebje m+2	3	
C_8	skladišče	31	
D	TEHNIČNI PROSTORI		
D_1	tehnični prostori	86	
D_2	agrigitni prostor za čistila	17	
D_4		4	
E	KOMUNIKACIJE		
E_1	stopnišče, dvigala, hodniki	80	
K	KNJIŽNICA		
K1_5	priložni arhiv	27	
K4_2	strojniška soba	30	
K4_3	arhiv	34	

merilo 1:200

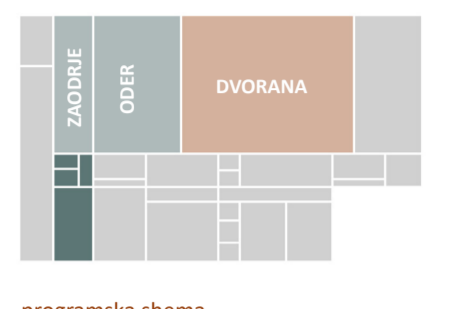



LEGENDA

dvorana
oder
zaposleni
servisi

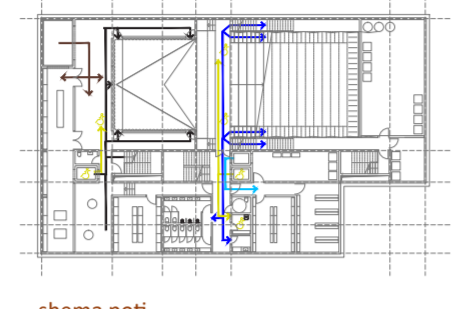

LEGENDA


poti do dvorane
poti do knjižnice
dostopi na globalno ovrane
dostopi za zaposlene
dostopi za nastopajoče

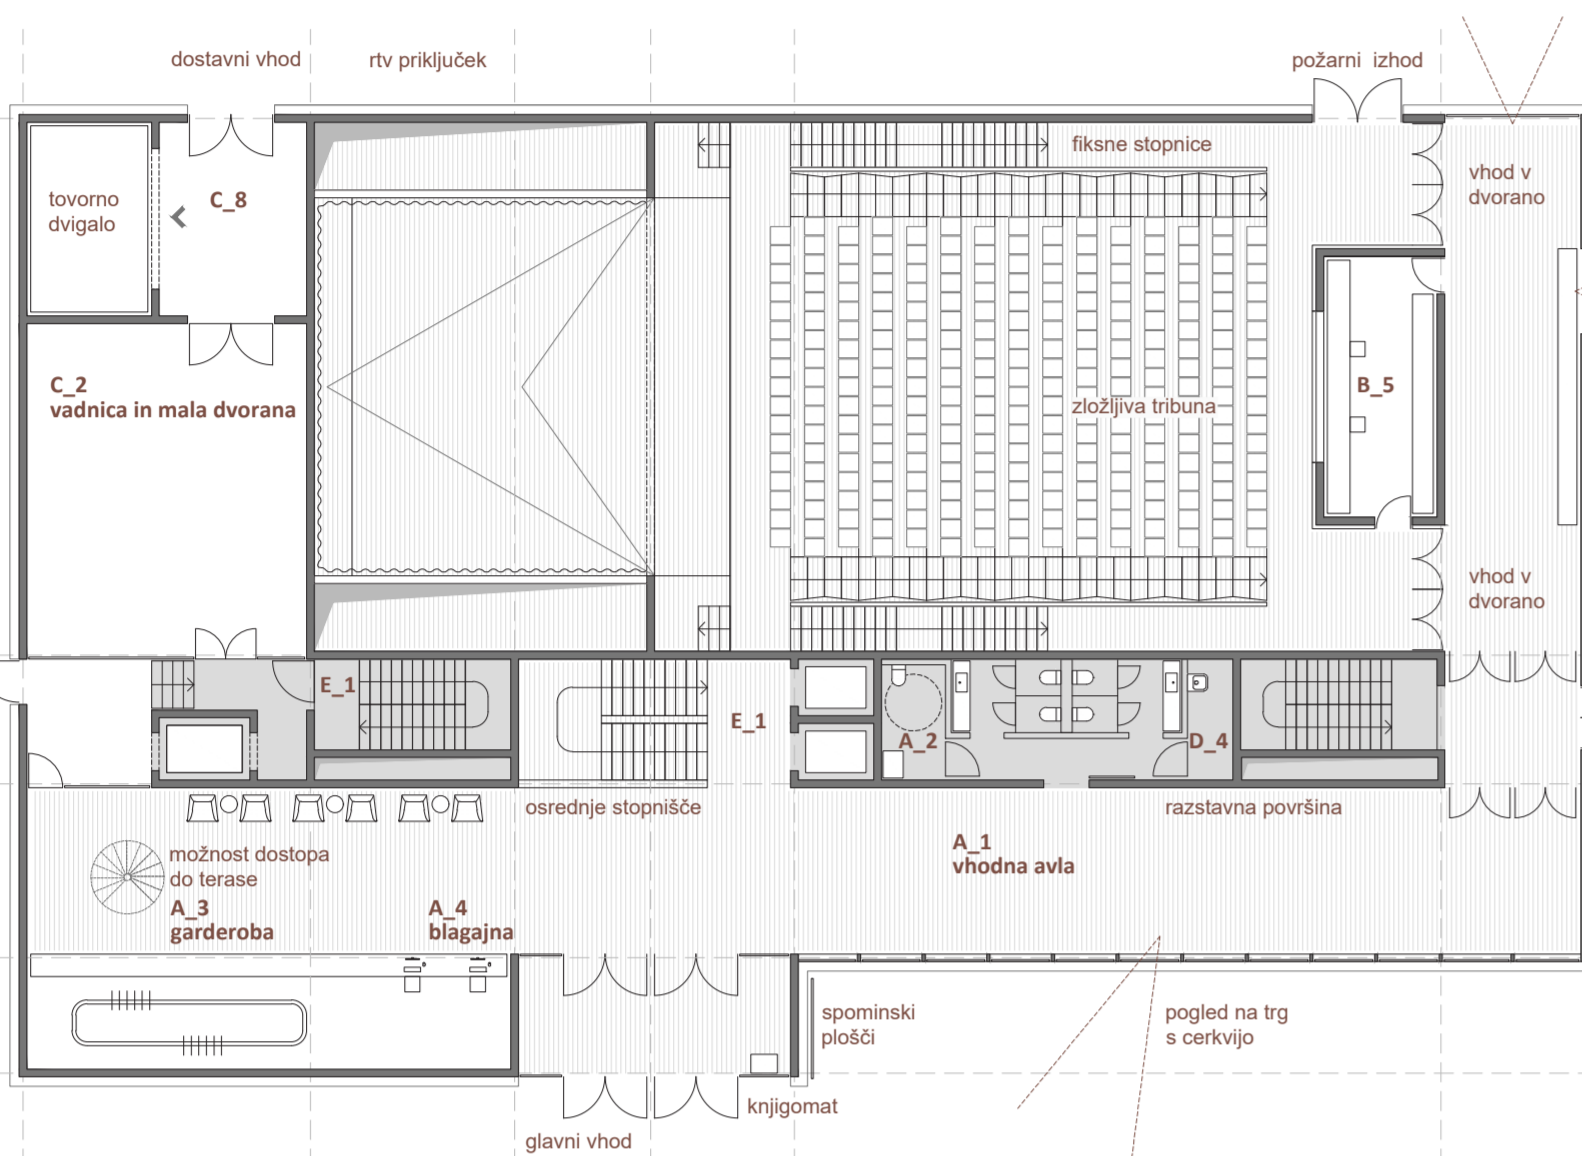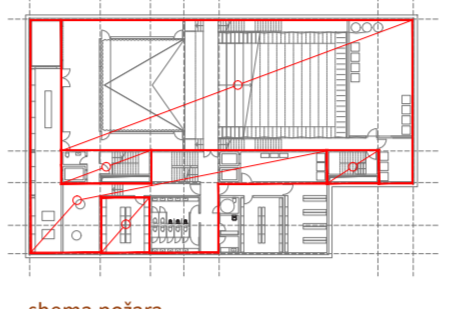

TLORIS PRITLIČJA


POVRŠINE	m2	
A	VHODNI PROSTOR	
A_1	vhodna avla	180
A_2	sanitarje m+2, wc invalidi	17
A_3	garderobe	30
A_4	blagajna	10
B	ODRSKI PROSTOR	
B_5	tehnična kabina	20
C	ZAOODRIJE	
C_2	vadnica za nastopajoče	64
C_8	skladišče	20
D	TEHNIČNI PROSTORI	
D_4	prostor za čistila	4
E	KOMUNIKACIJE	
E_1	stopnišče, dvigala, hodniki	159

merilo 1:200

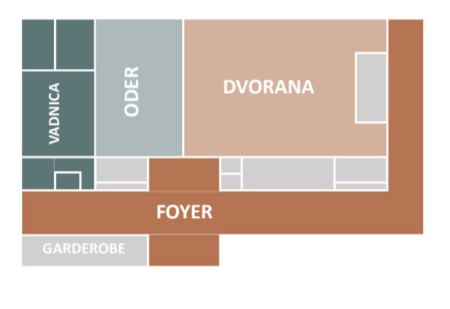



LEGENDA

javno
dvorana
oder
zaposleni
servisi

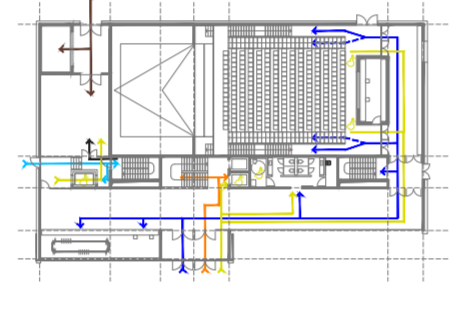

LEGENDA


poti do dvorane
poti do knjižnice
dostopi na globalno ovrane
dostopi za zaposlene
dostopi za nastopajoče

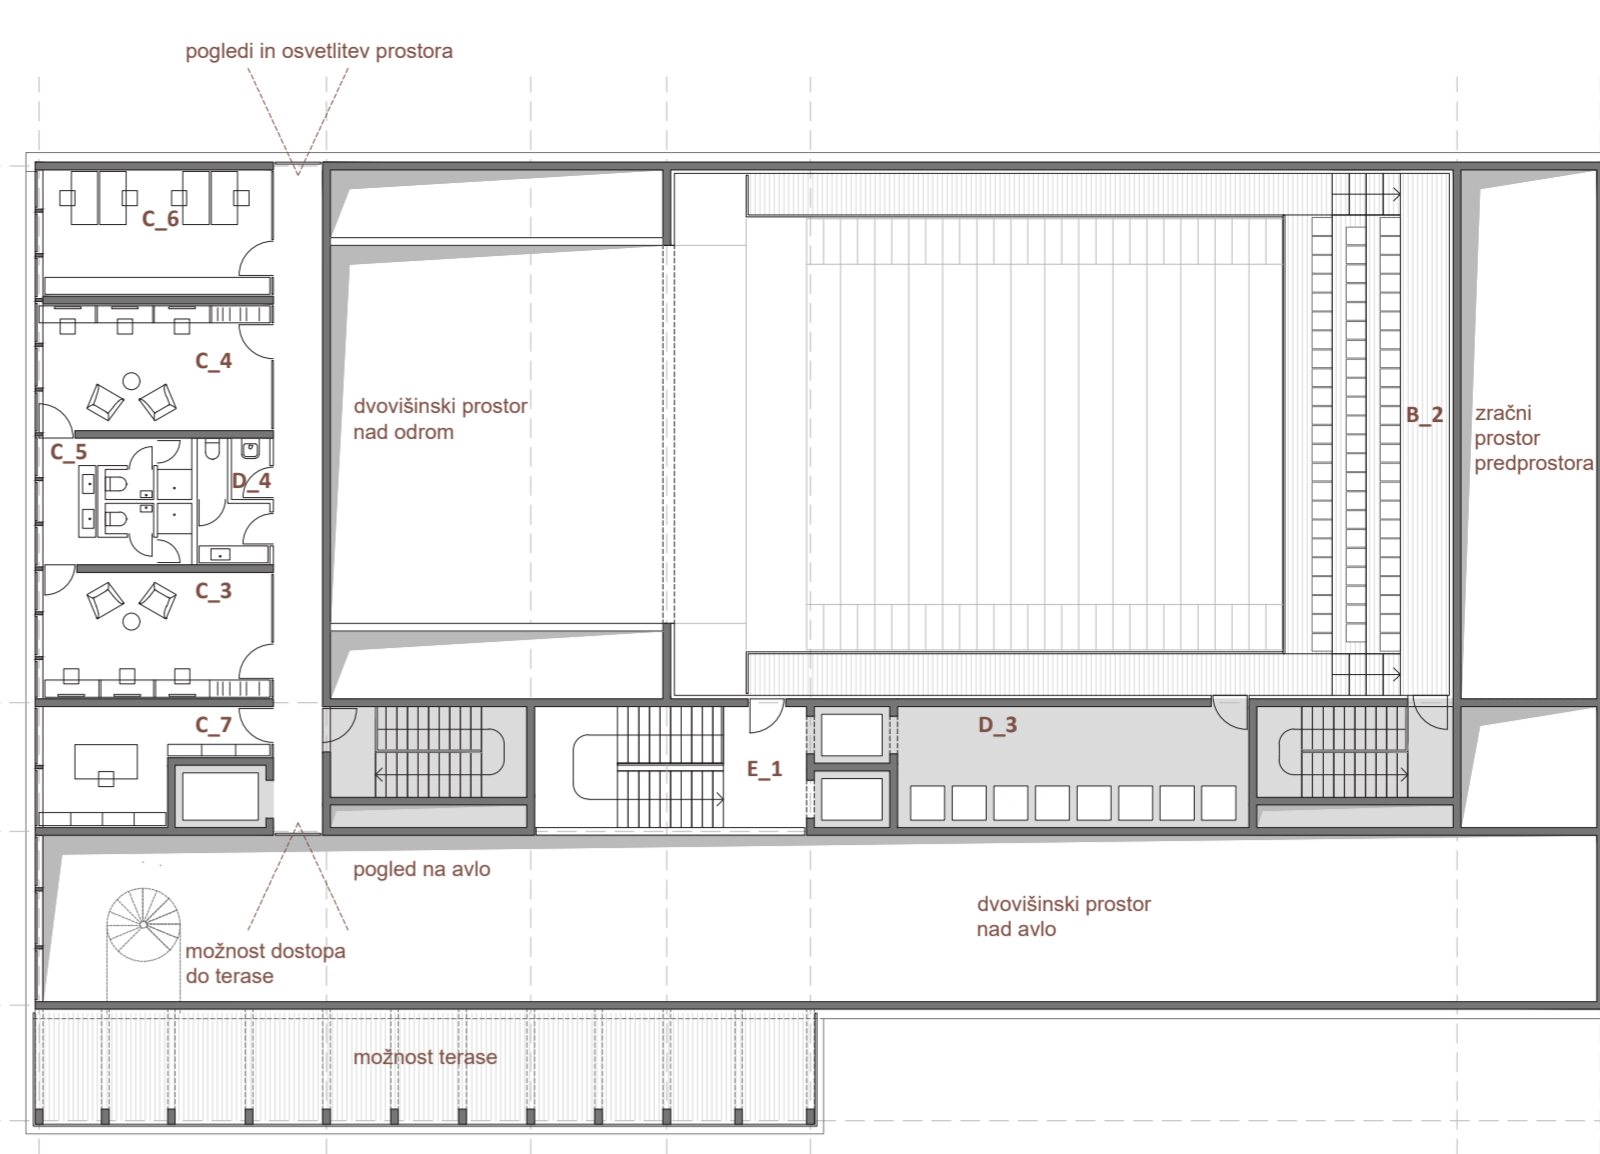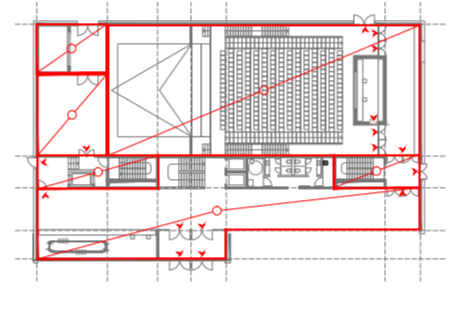

TLORIS 1. NADSTROPJA


POVRŠINE	m2	
B	ODRSKI PROSTOR	
B_2	velika dvorana - balkon	92
C	ZAOODRIJE	
C_3	garderobe nastopajoči I	20
C_4	garderobe nastopajoči m	20
C_5	sanitarje osebje m+2	17
C_6	pisarna uprave	20
C_7	delaavnica	15
D	TEHNIČNI PROSTORI	
D_3	teritoriska soba	30
D_4	prostor za čistila	2
E	KOMUNIKACIJE	
E_1	stopnišče, dvigala, hodniki	71

merilo 1:200

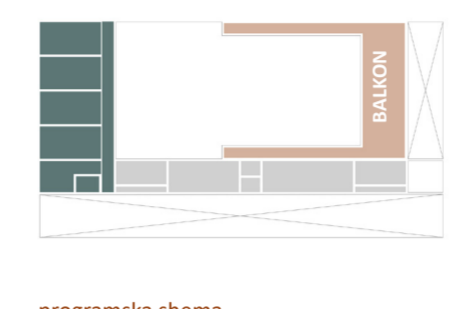



LEGENDA

dvorana
zaposleni
servisi

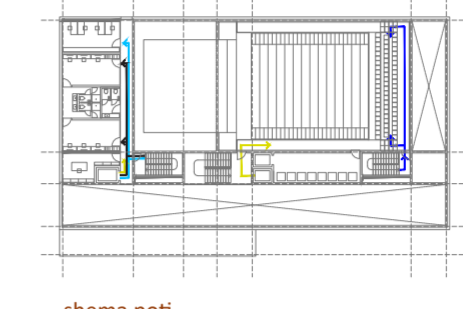

LEGENDA


poti do dvorane
poti do knjižnice
dostopi na globalno ovrane
dostopi za zaposlene
dostopi za nastopajoče

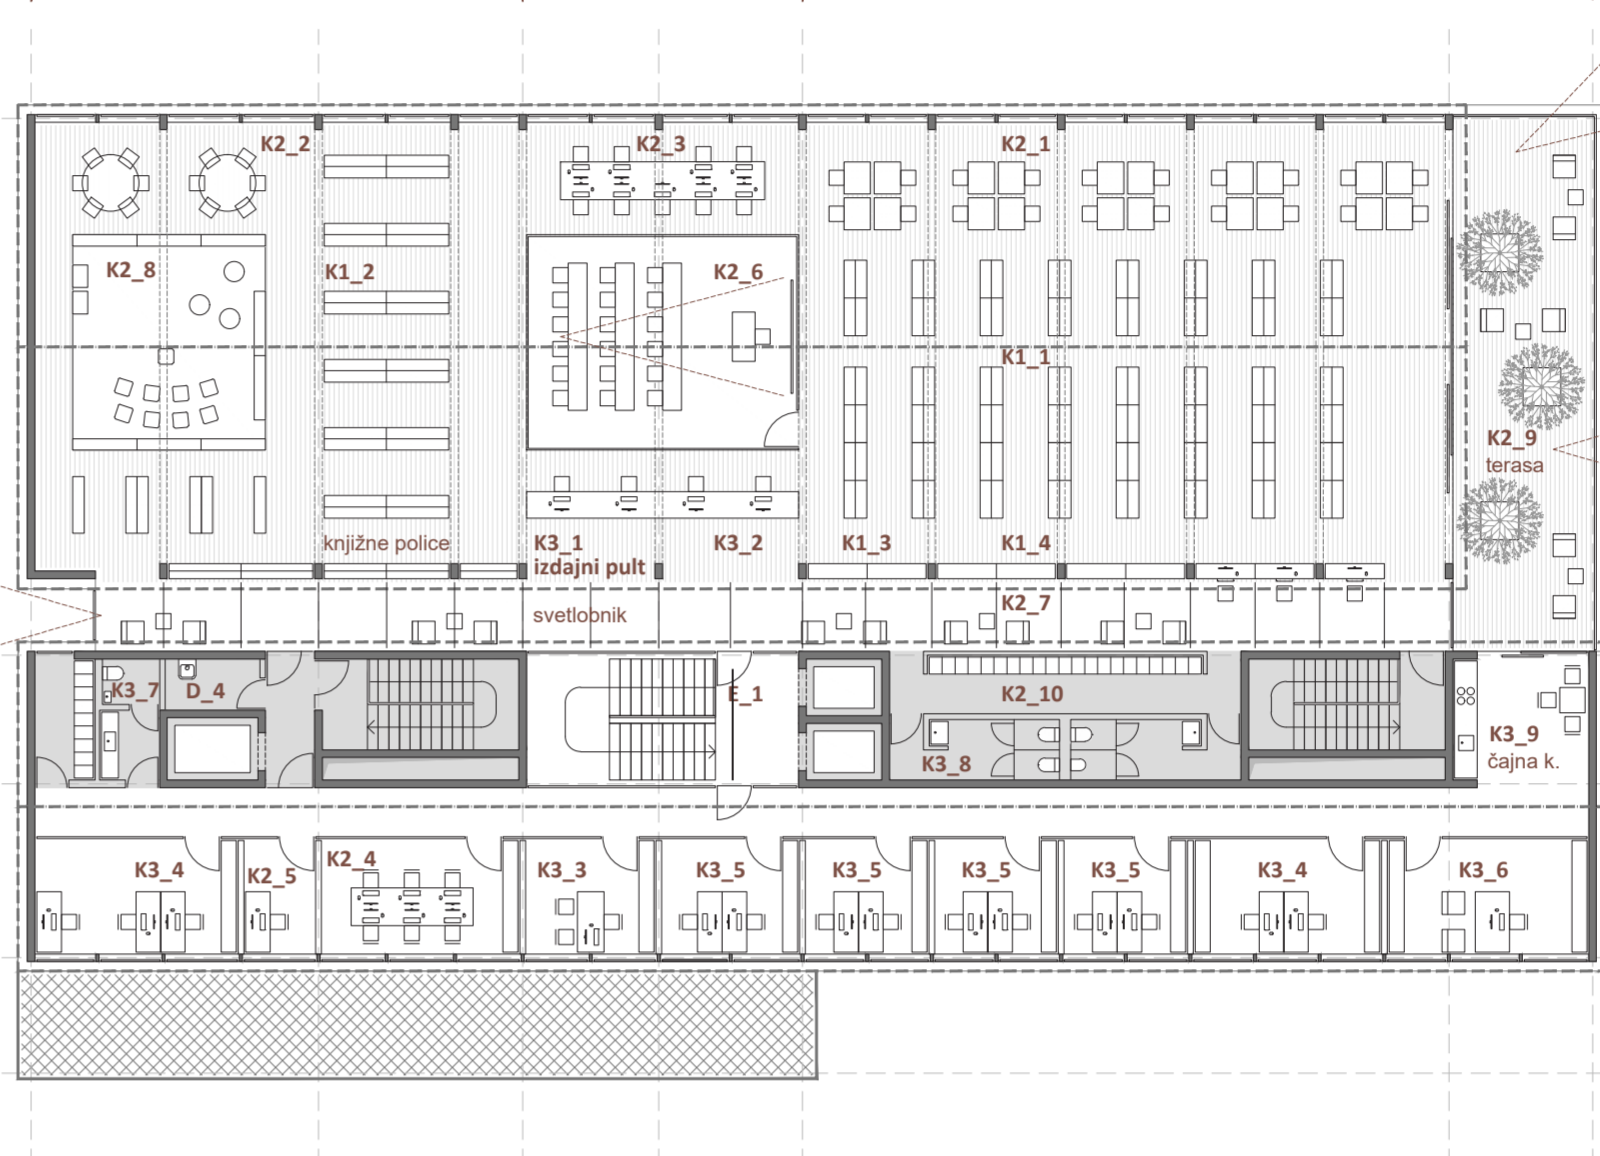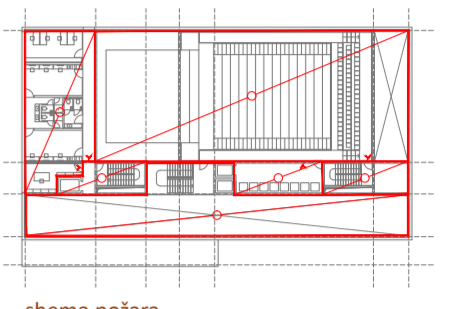

TLORIS 2. NADSTROPJA


POVRŠINE	m2	
D	TEHNIČNI PROSTORI	
D_4	prostor za čistila	3
E	KOMUNIKACIJE	
E_1	stopnišče, dvigala, hodniki	107
K	KNJIŽNICA	
K1_3	knjige za odrasle	150
K1_2	knjige za otroke	130
K1_3	periodični tisk in časopisi	4
K1_4	neknjižno gradivo (DVD)	20
K2_1	uporabniška mesta odrasli	48
K2_2	uporabniška mesta otroci	17
K2_3	uporab. m. kom. - info. gradivo	24
K2_4	prostor za usposabljanje	16
K2_5	prostor za učitelje	6
K2_6	velikomerna dvorana	39
K2_7	avdio - videozala	37
K2_8	igralnica	29
K2_9	prostor za gostitve - terasa	8
K2_10	garderobe za obiskovalce	15
K3_1	izposojniški pult	20
K3_2	informacijski pult	5
K3_3	pisarna za delo uporabniki	11
K3_4	pisarna za nabavo	31
K3_5	pisarna za administracijo	41
K3_6	pisarna za vodjo	16
K3_7	garderobe in sanitarnje osebje	10
K3_8	sanitarje obiskovalci	14
K3_9	čajna kuhinja	12

merilo 1:200

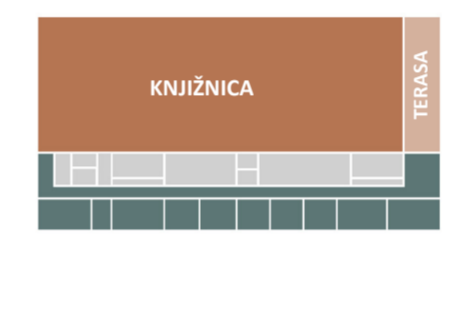


LEGENDA

knjižnica
uprava
servisi

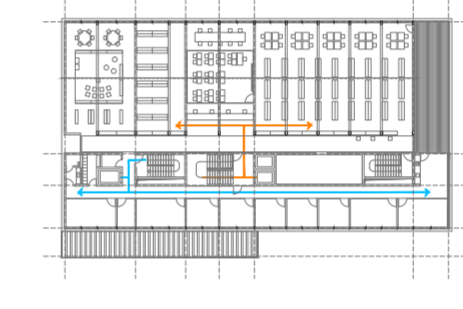


LEGENDA


poti do dvorane
poti do knjižnice
dostopi na globalno ovrane
dostopi za zaposlene
dostopi za nastopajoče

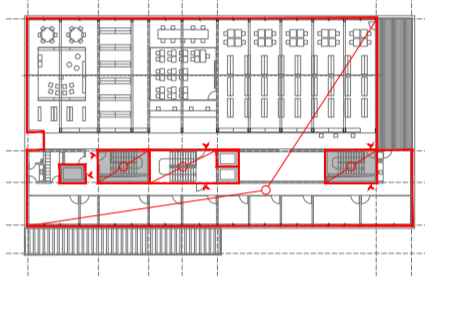


aksonometrija

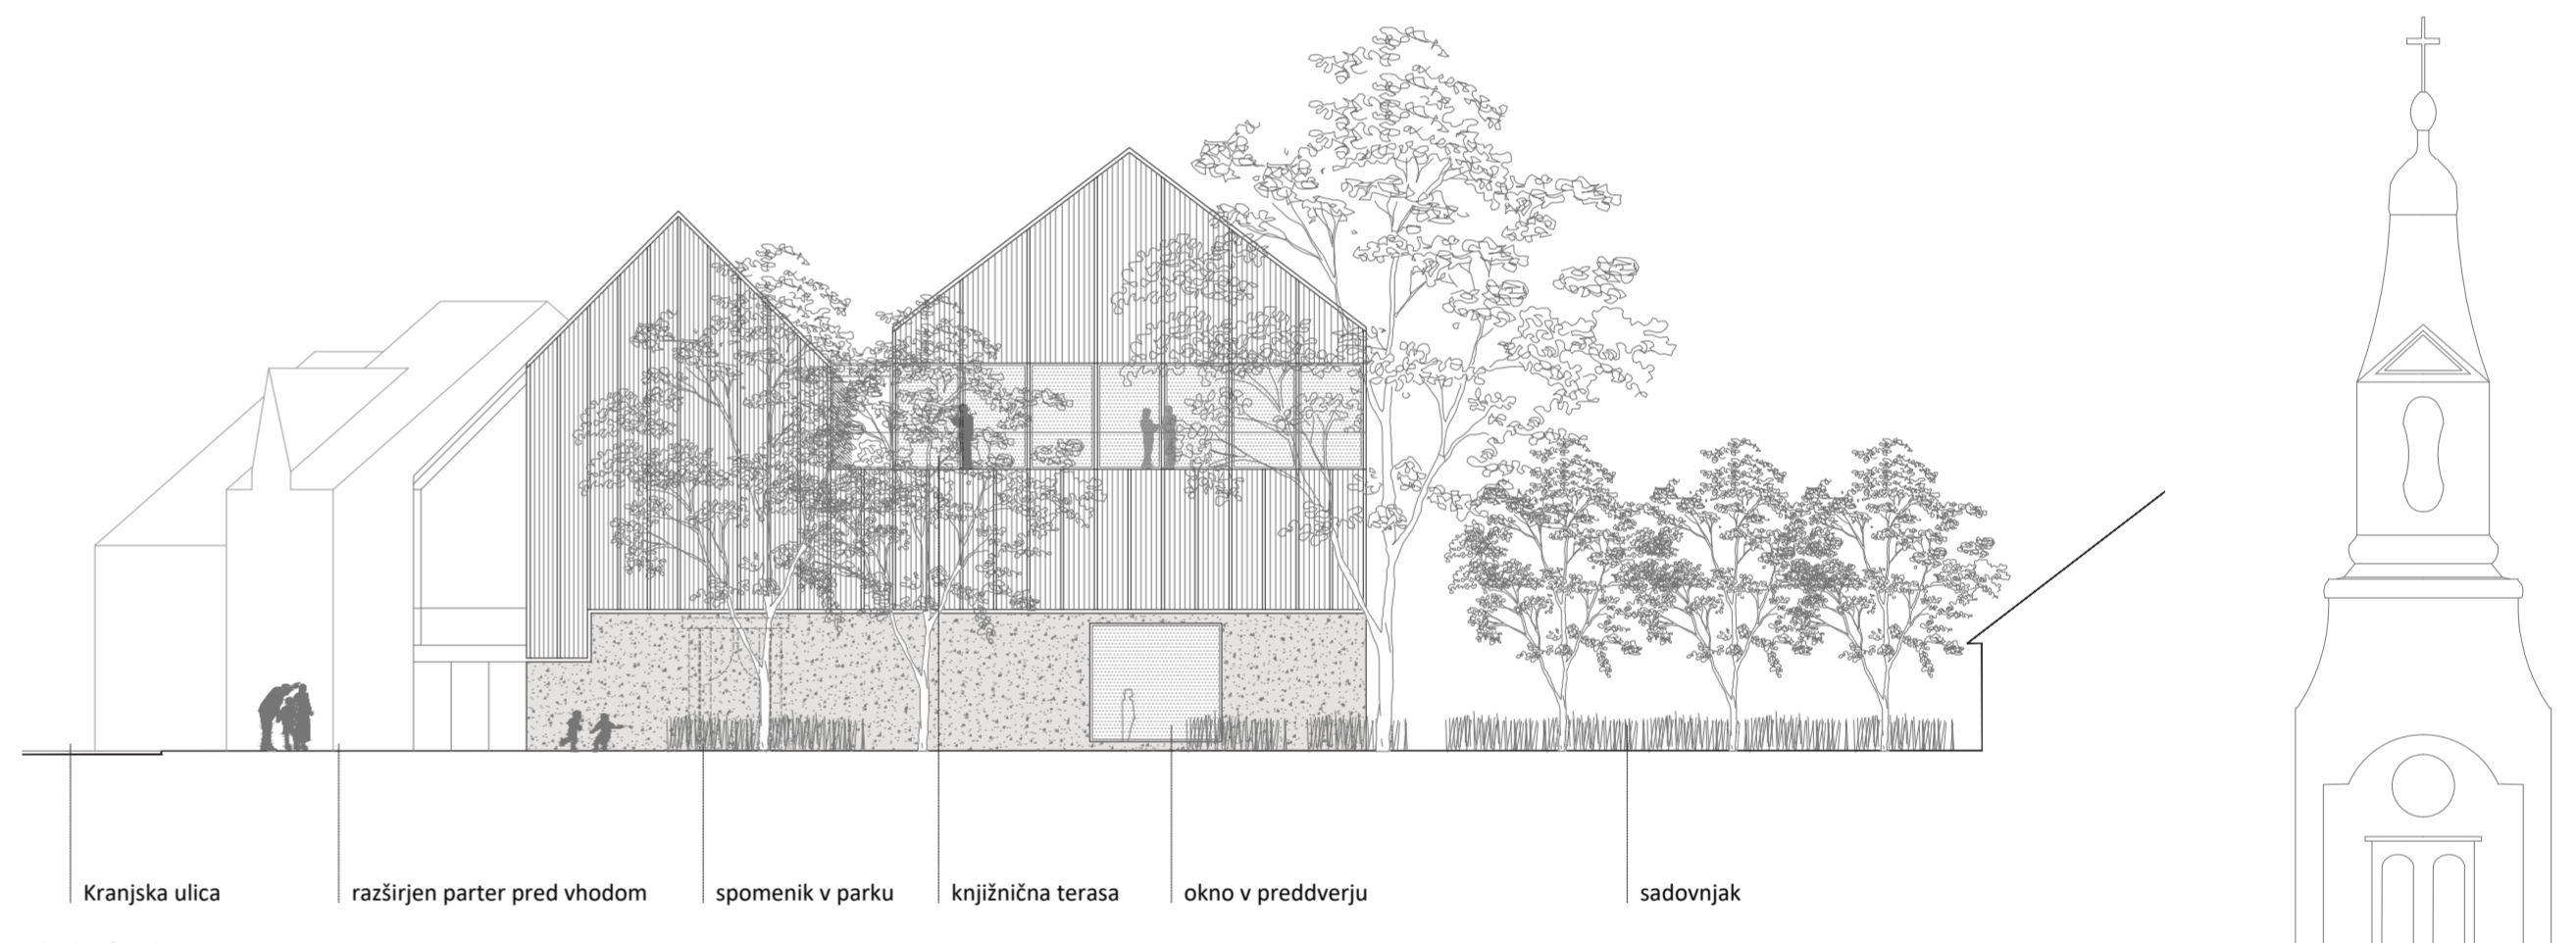

vzhodna fasada m 1:200

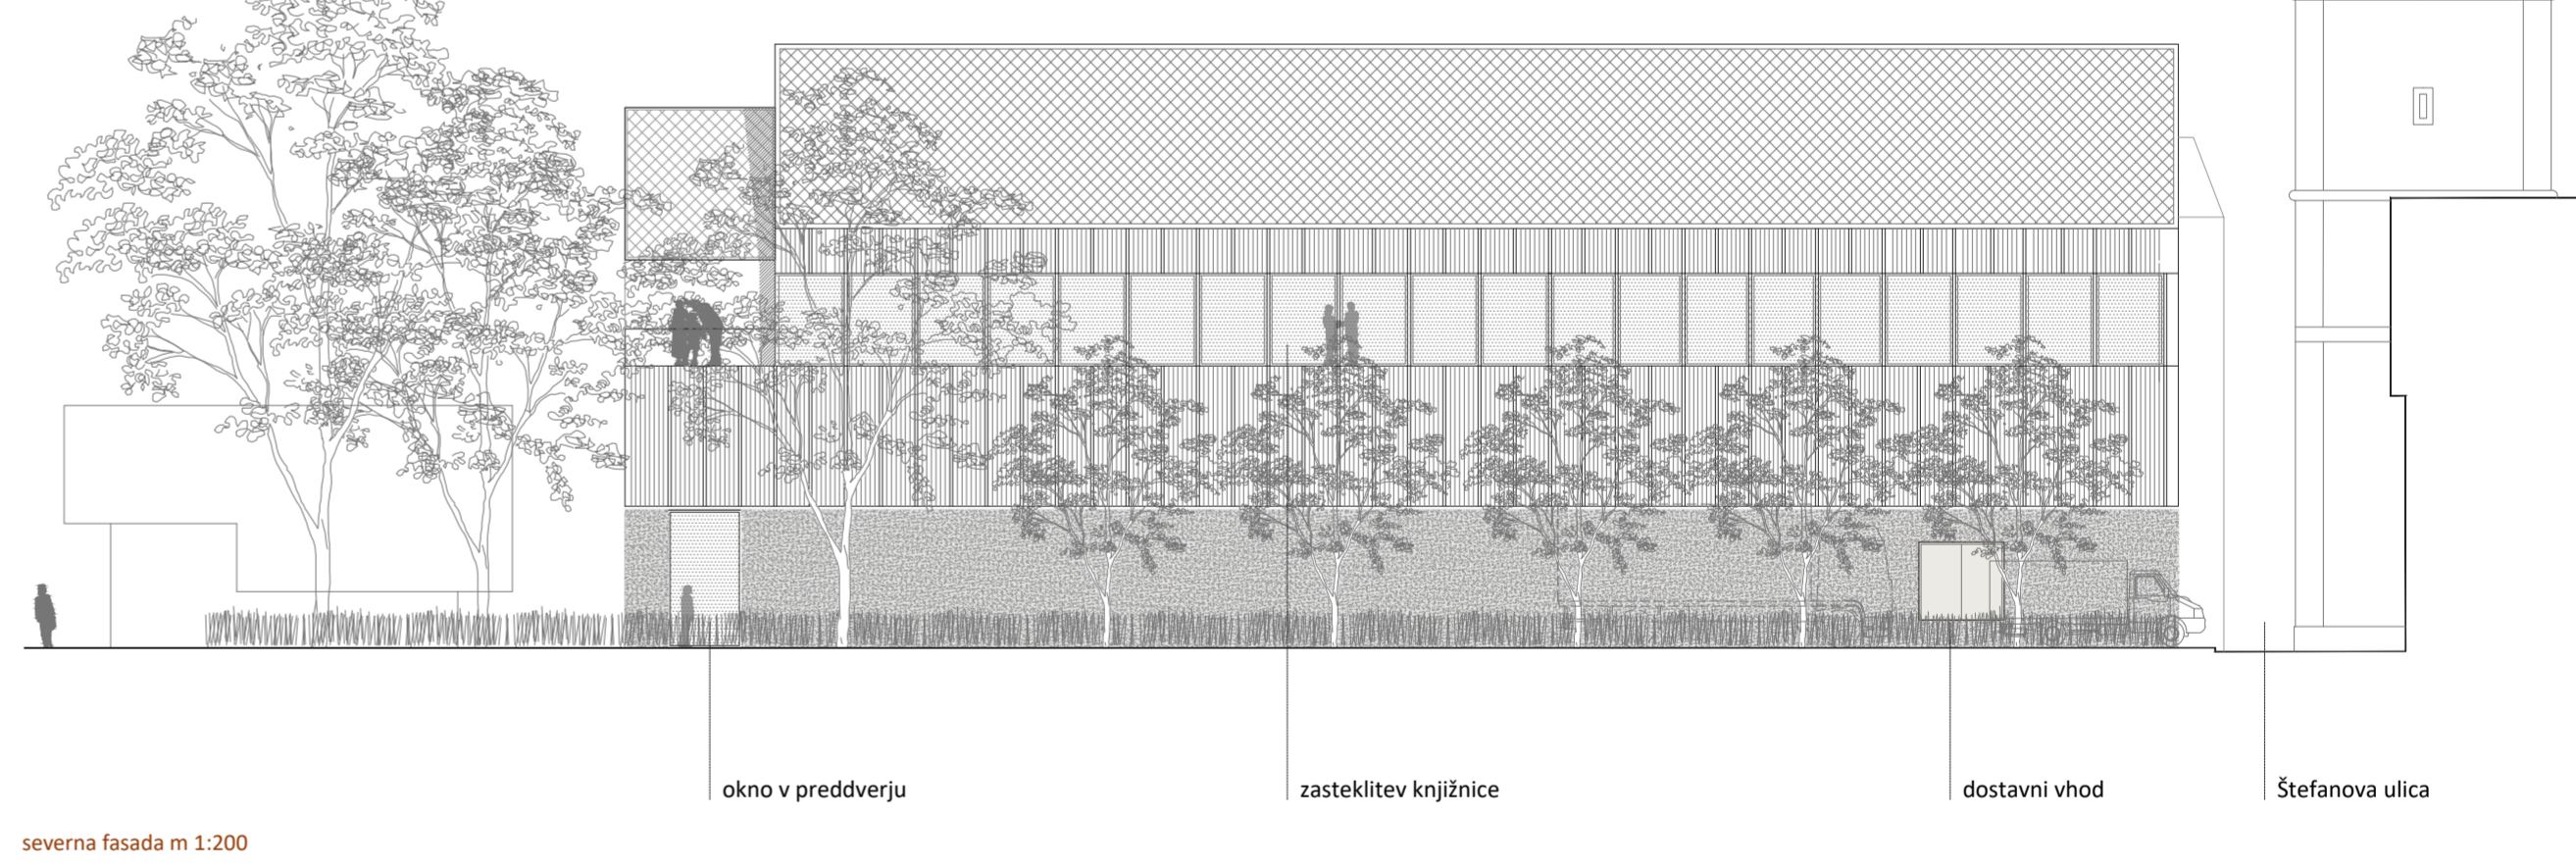


severna fasada m 1:200

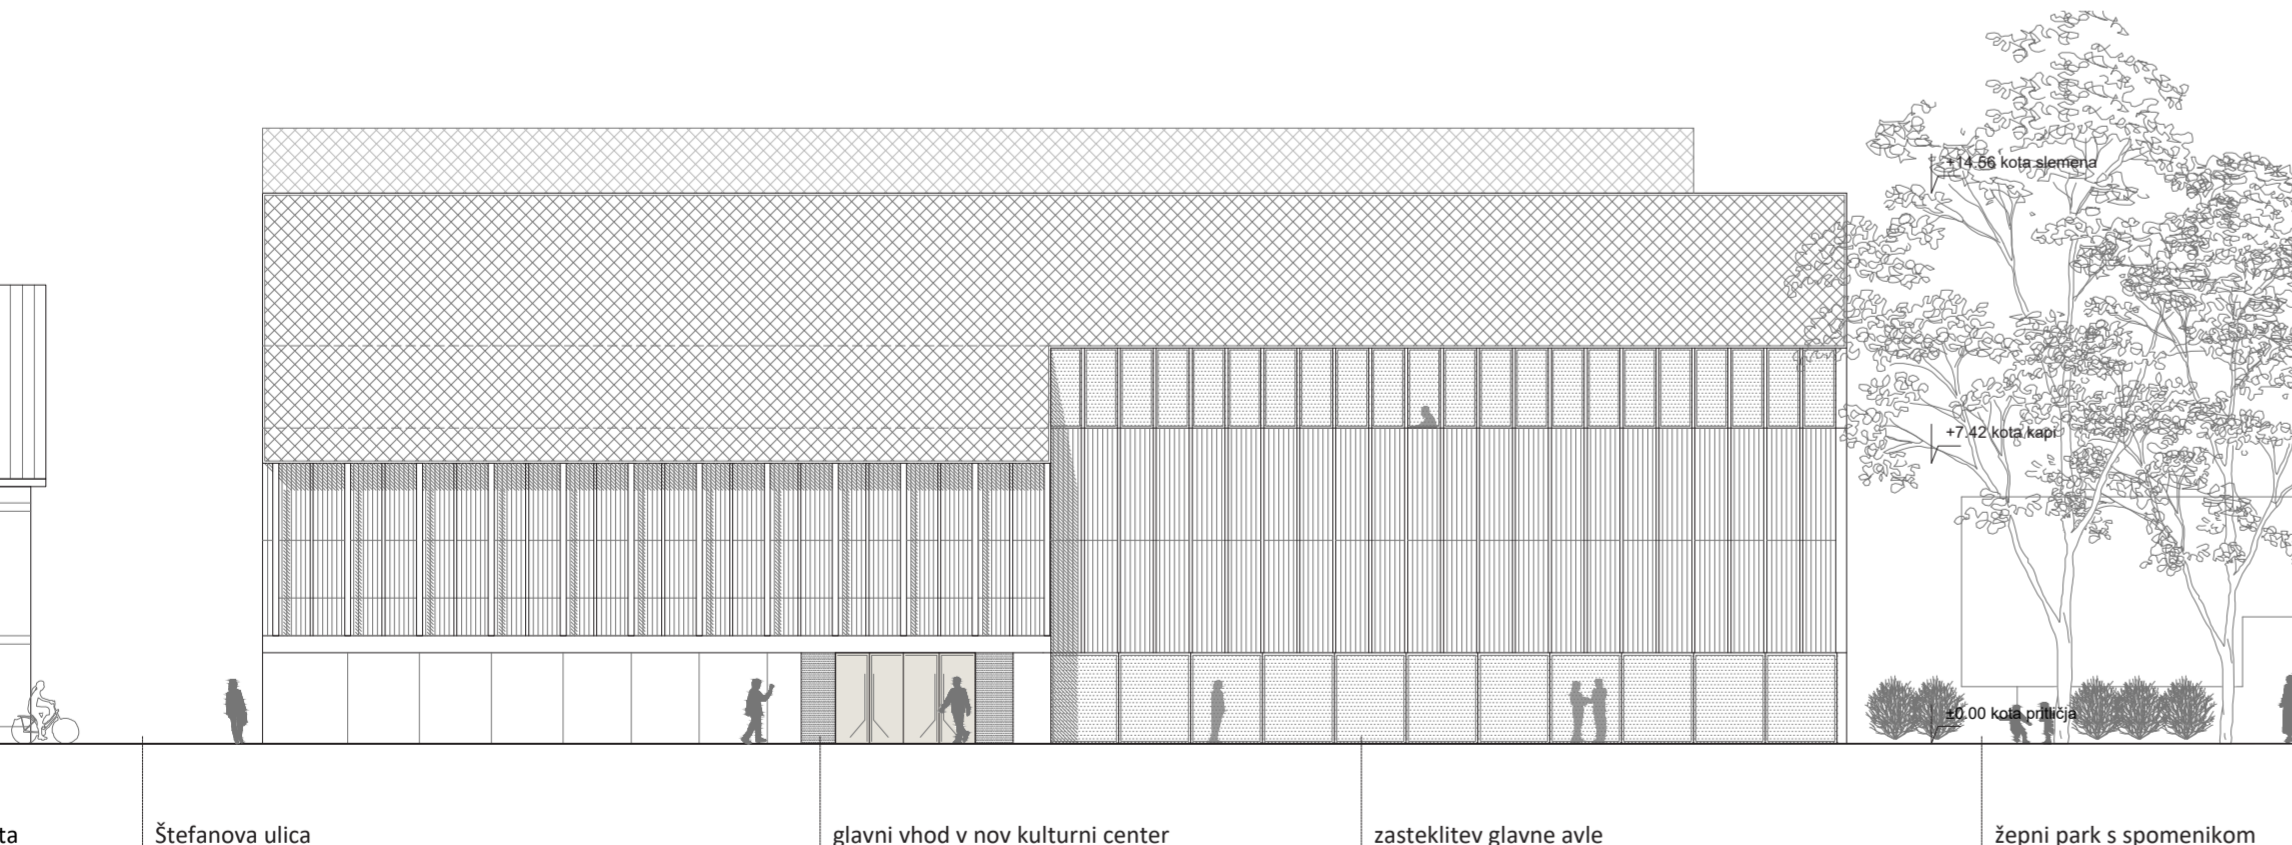


južna fasada m 1:200



zahodna fasada m 1:200

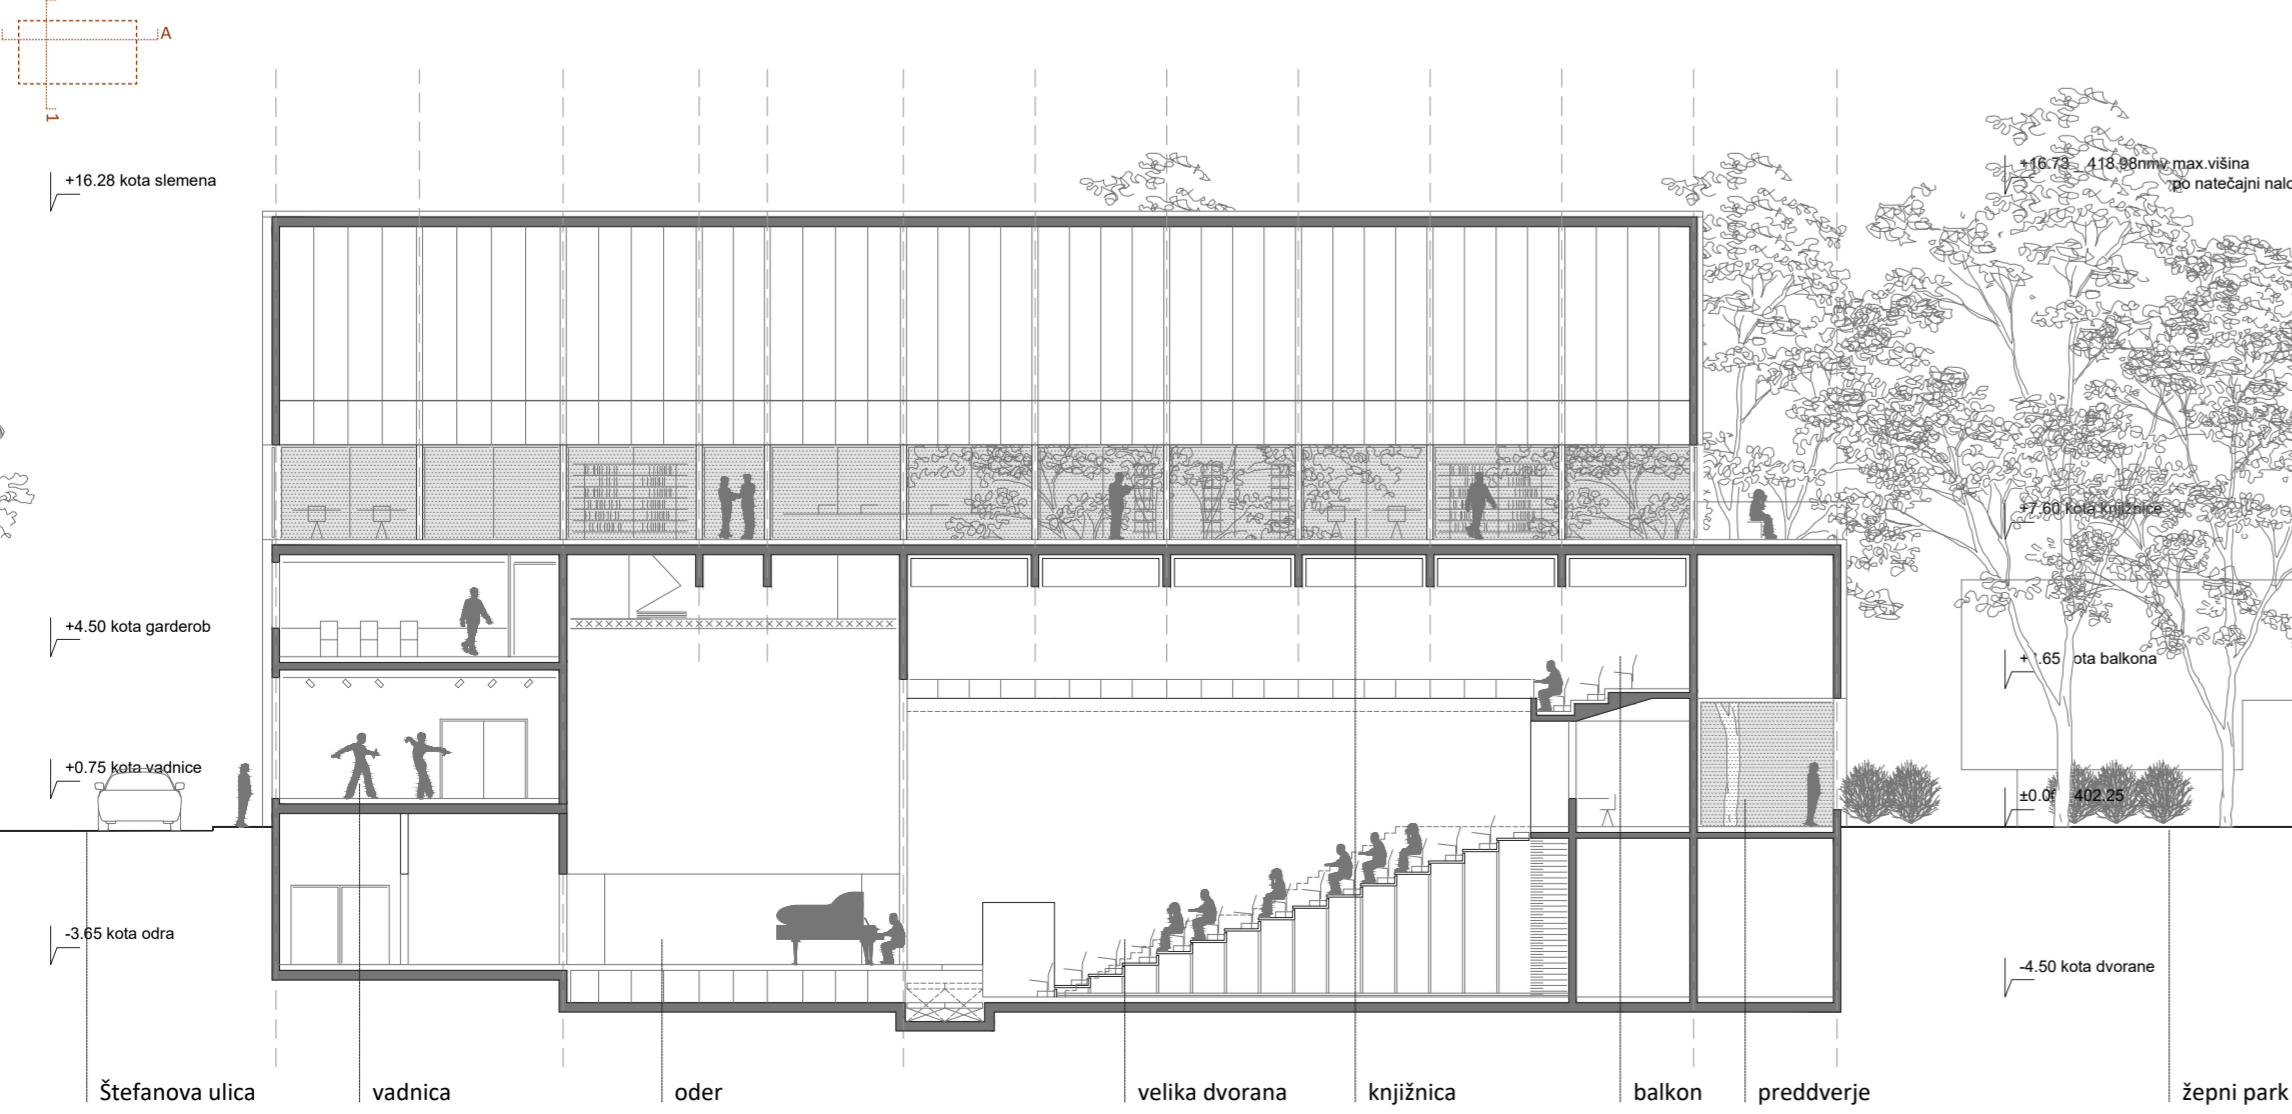

vzdoljni prežez A-A m 1:200

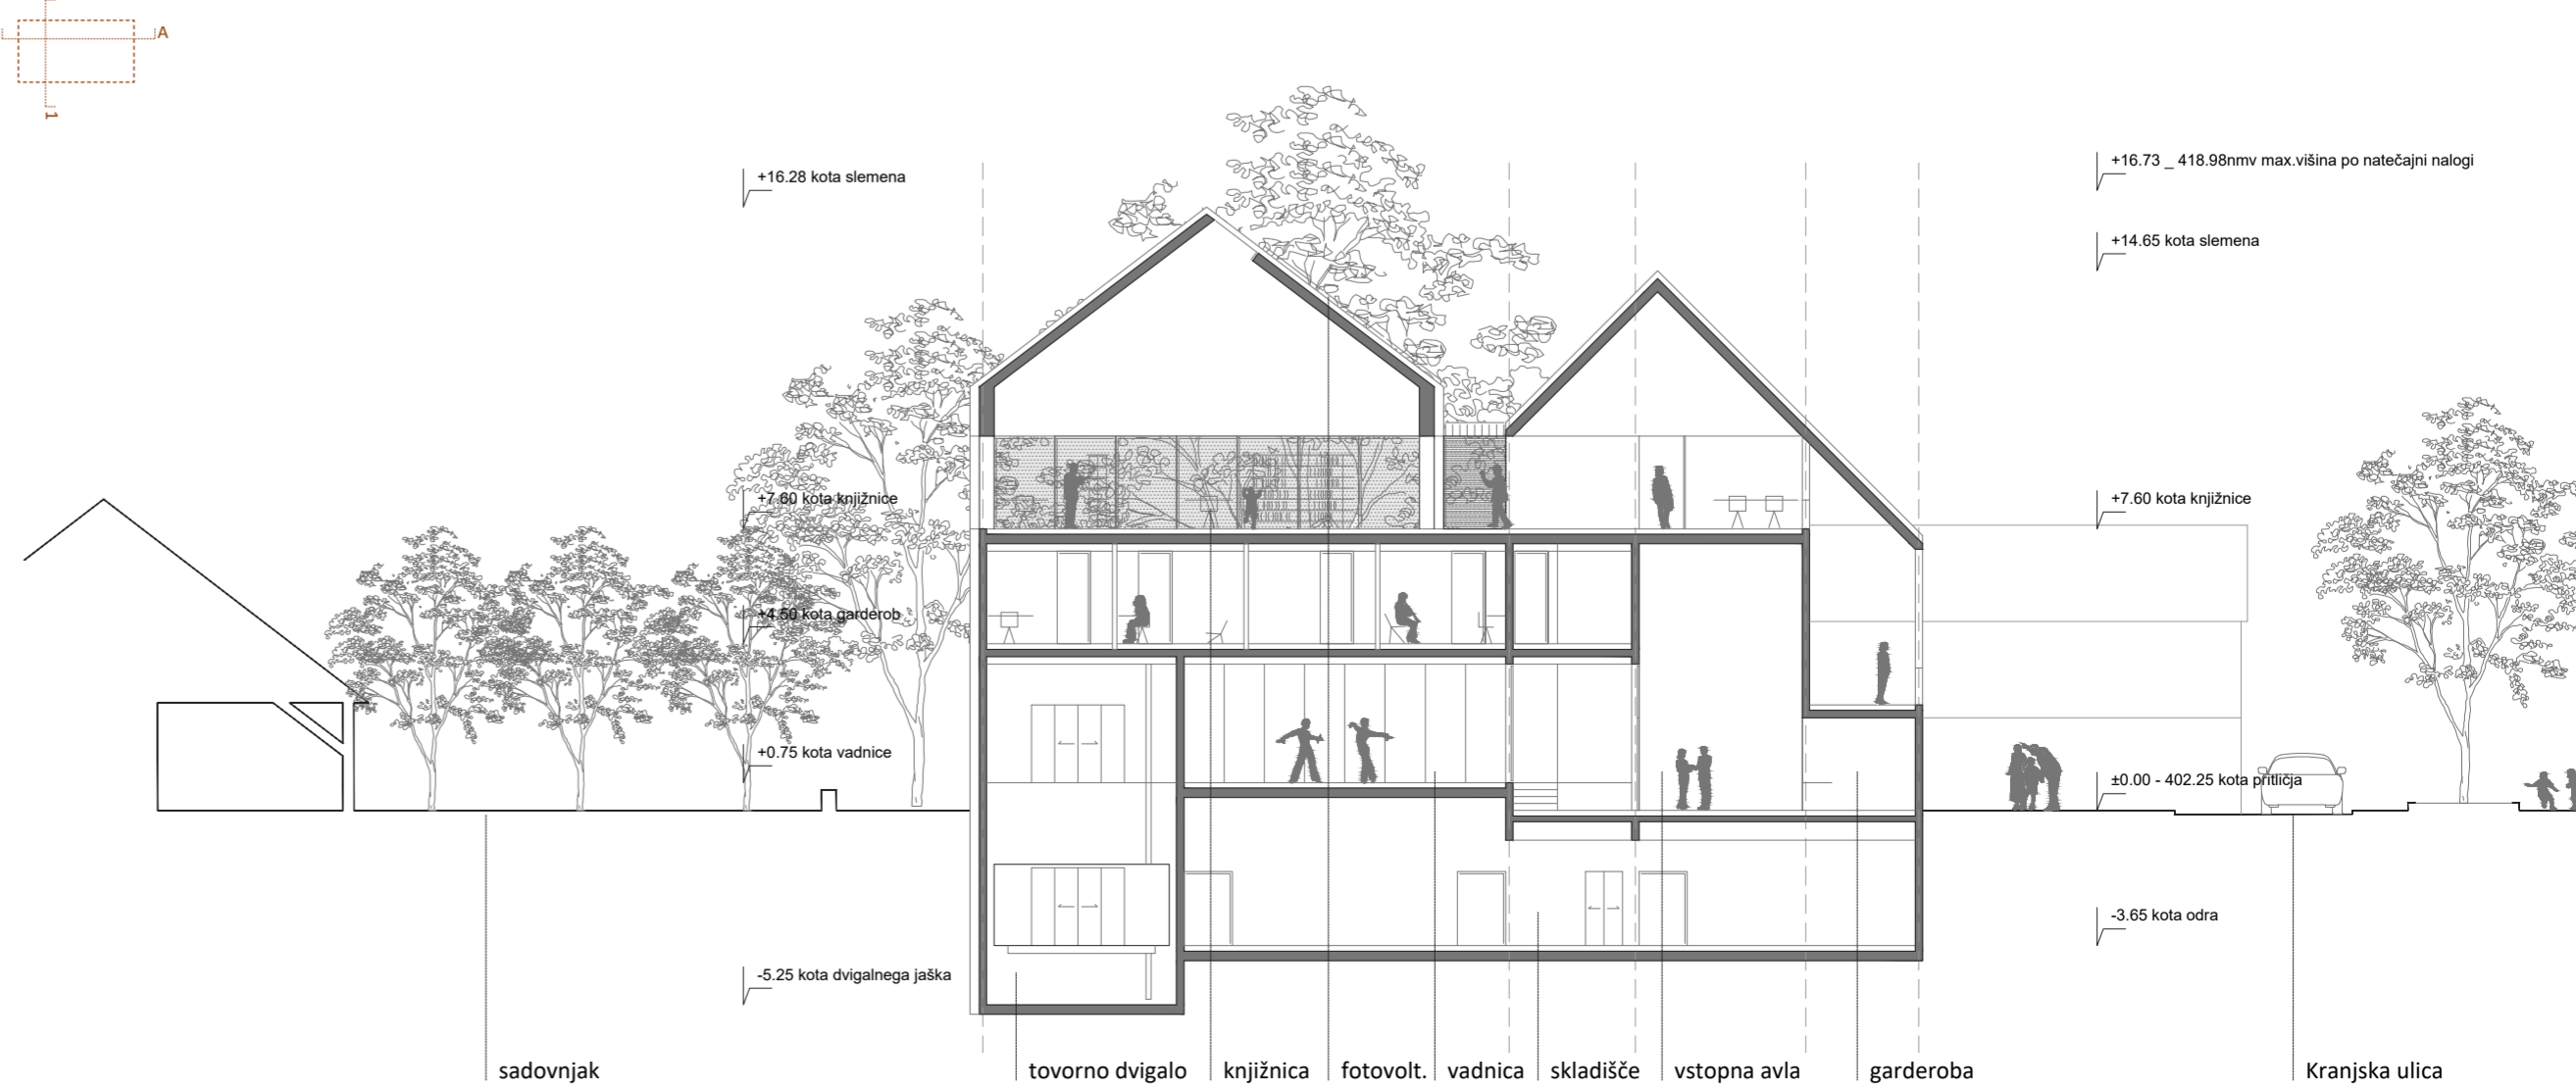

prečni prežez 1-1 m 1:200