

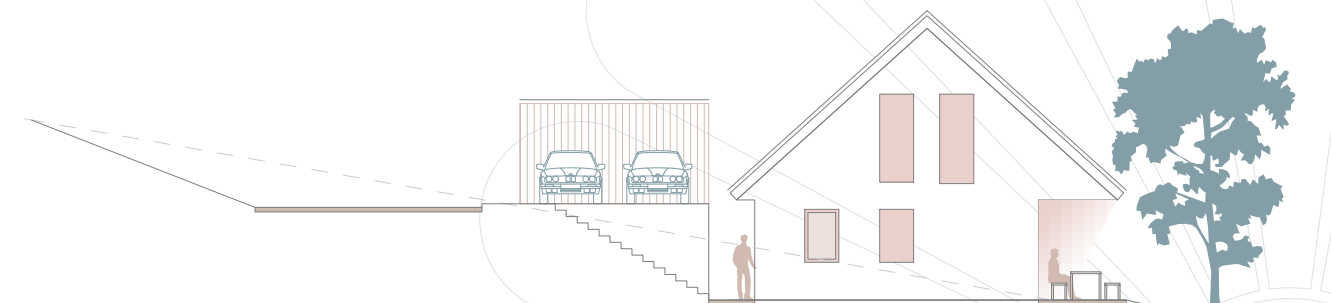
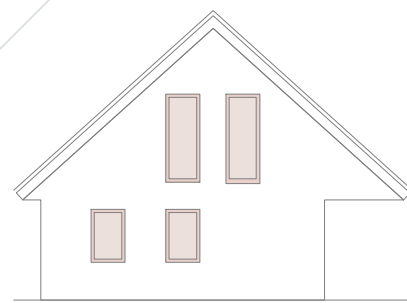
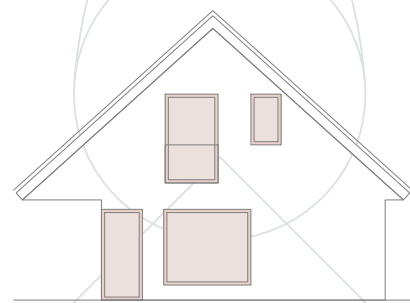
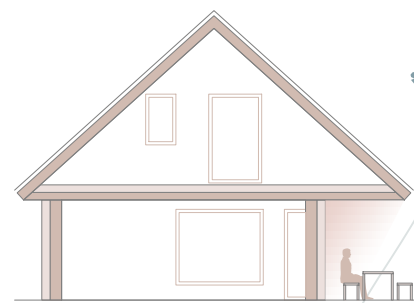
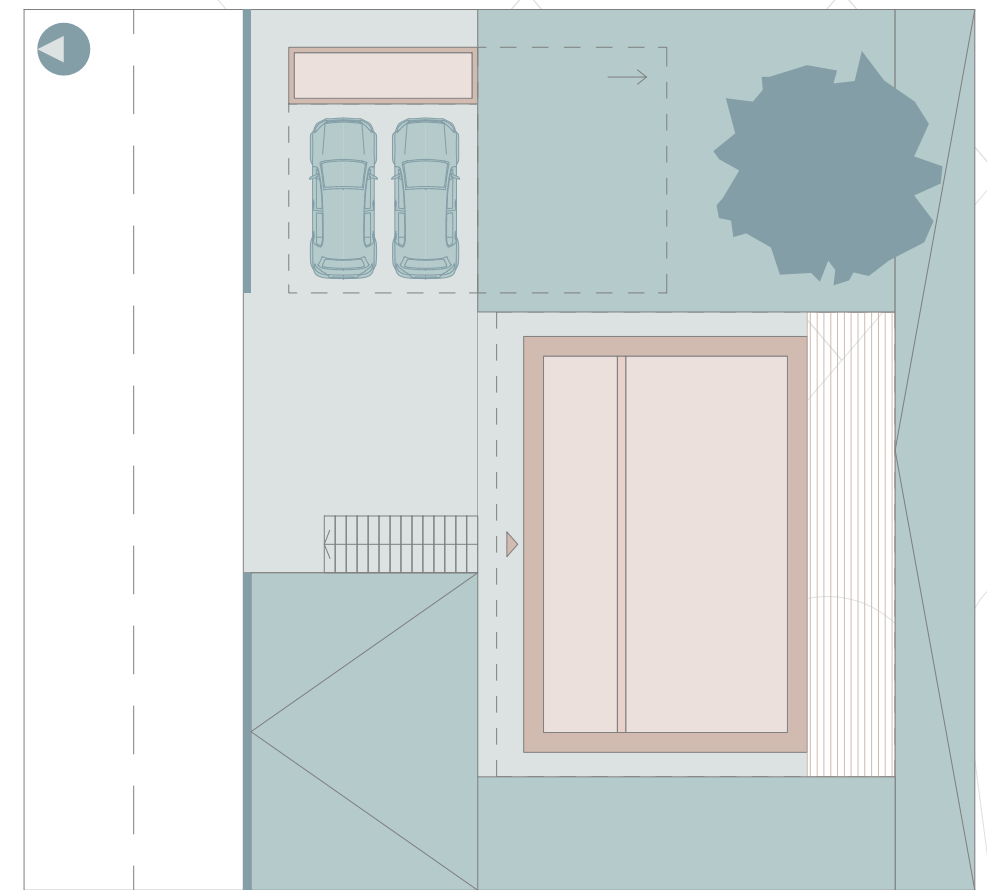
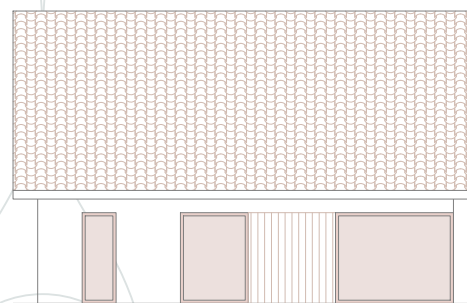
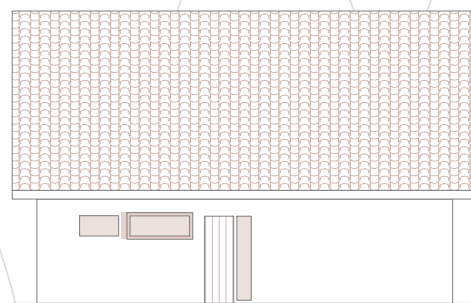
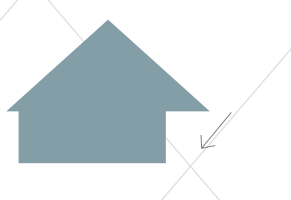
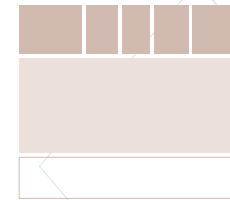
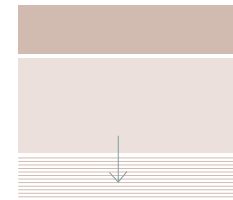


# ENOSTANOVANJSKA STAVBA


## savinjska regijska tipologija

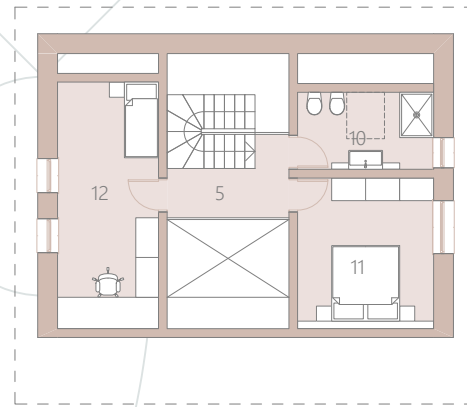

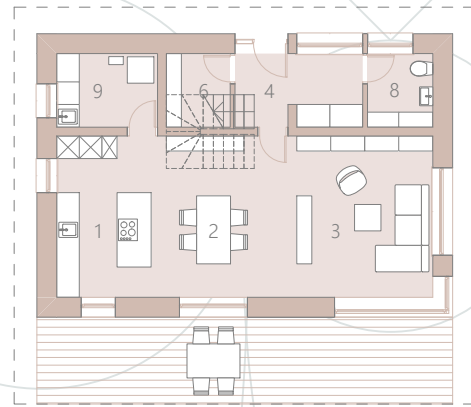


# ENOSTANOVANJSKA STAVBA


## škofjeloška regijska tipologija

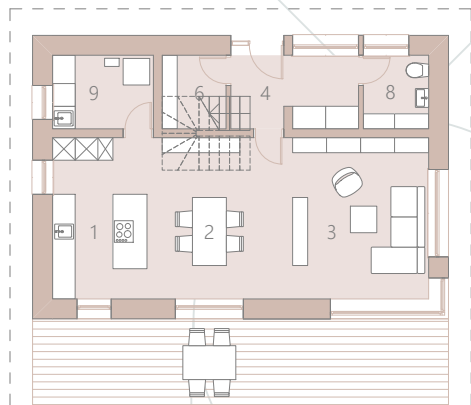


tloris pritličja

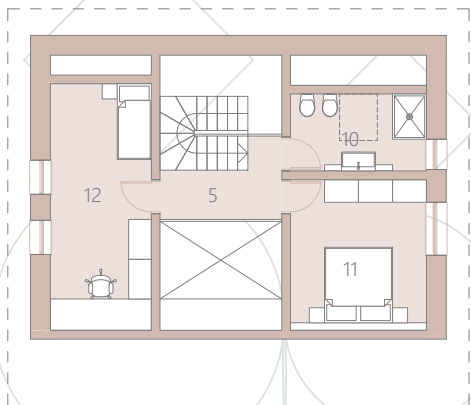


tloris mansarde

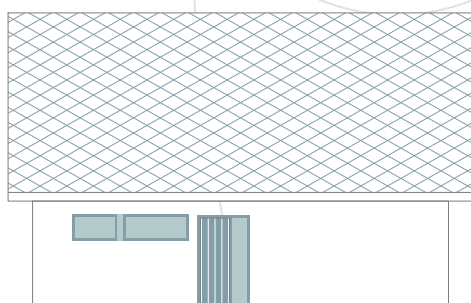

severna fasada

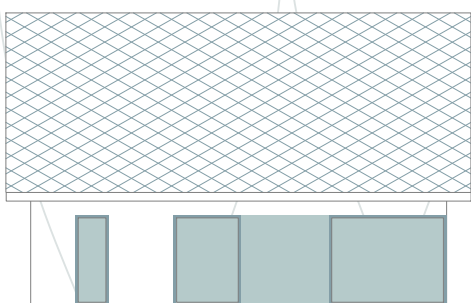


južna fasada

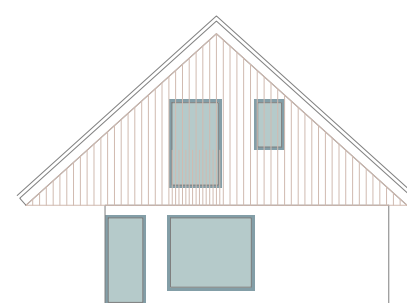


vzhodna fasada




zahodna fasada

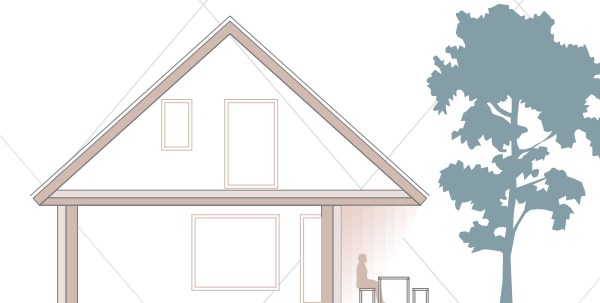


prerez

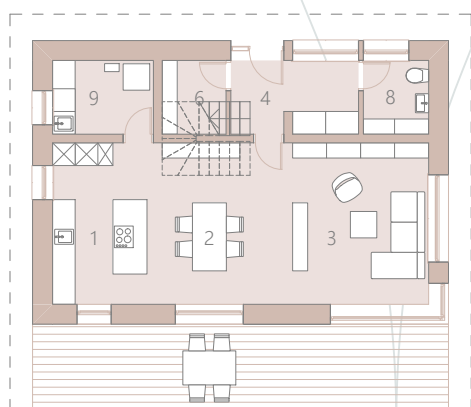


tloris pritličja

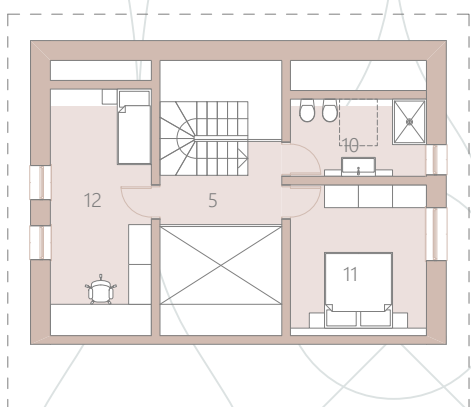


tloris mansarde

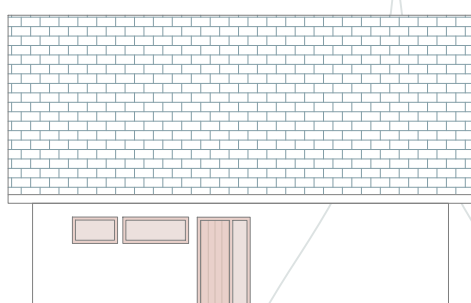


severna fasada

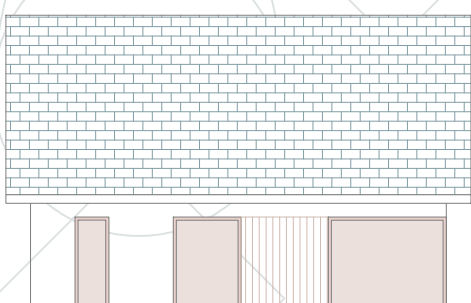


južna fasada

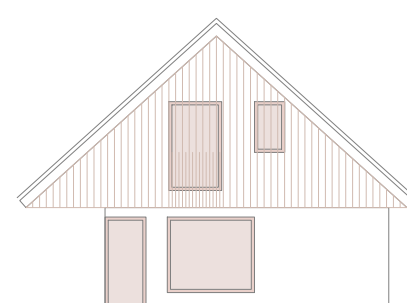

vzhodna fasada

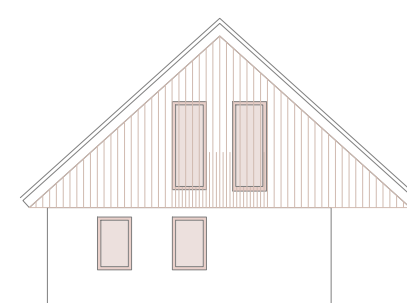

zahodna fasada

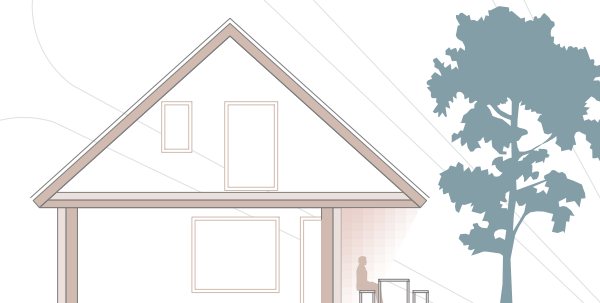


prerez




# ENOSTANOVANJSKA STAVBA

## koroška regijska tipologija


**ENOSTANOVANJSKA STAVBA**  
savinjska regijska tipologija

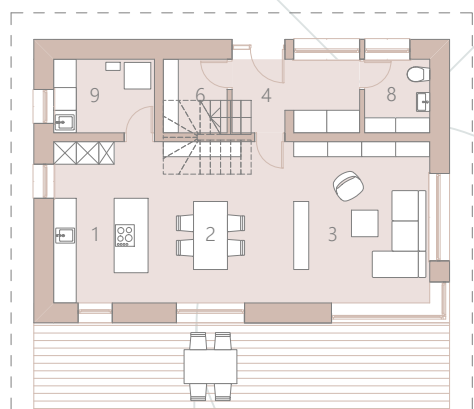


tloris pritličja

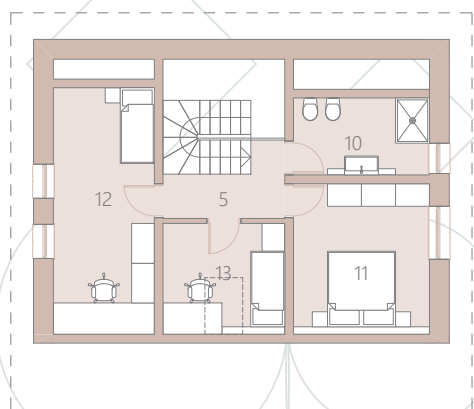


tloris mansarde

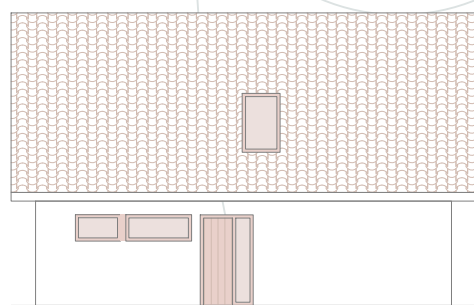


severna fasada

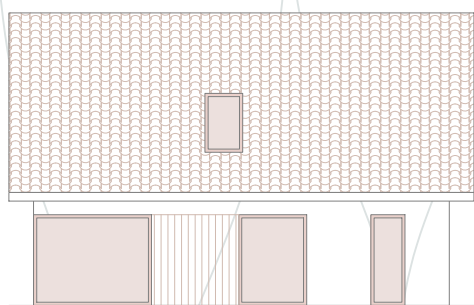


južna fasada

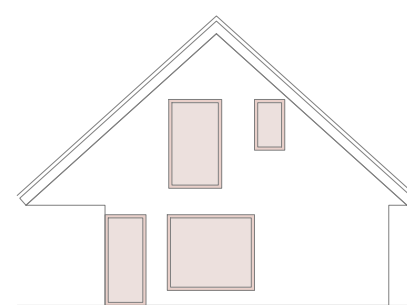


vzhodna fasada

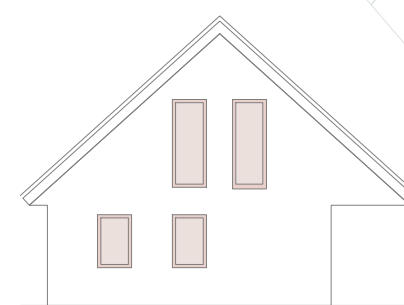


zahodna fasada

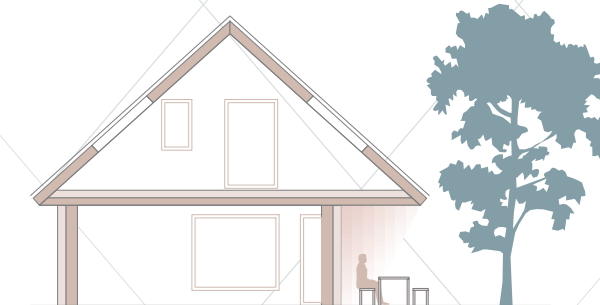


prerez

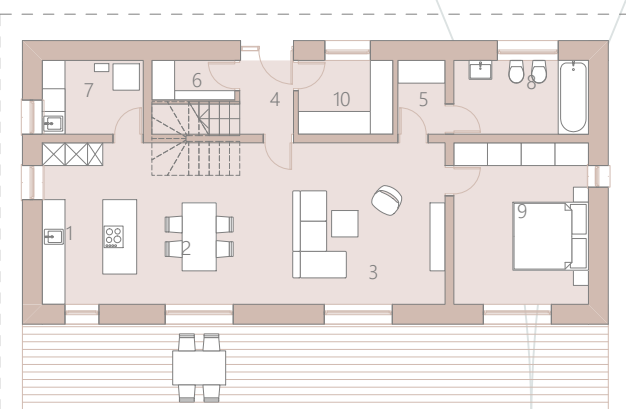


tloris pritličja

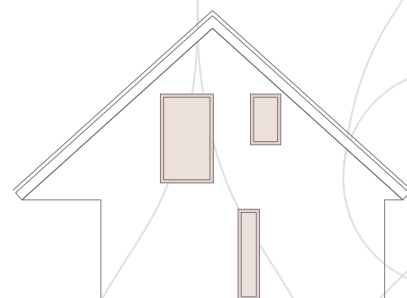

vzhodna fasada

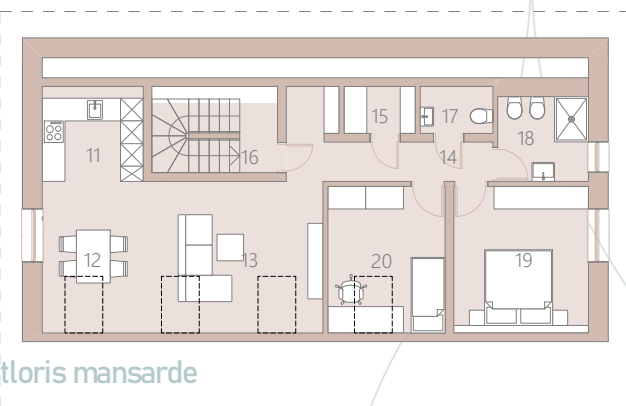


tloris mansarde

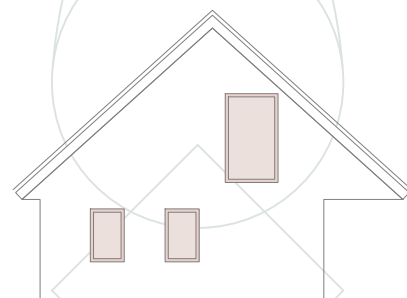


zahodna fasada



prerez

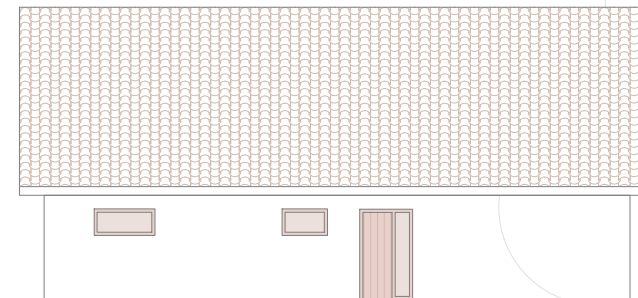

severna fasada

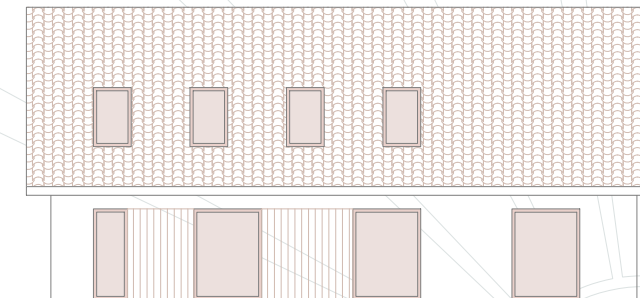


južna fasada

**DVOSTANOVANJSKA STAVBA**  
savinjska regijska tipologija

# PRIKAZI

## regionalne tipologije

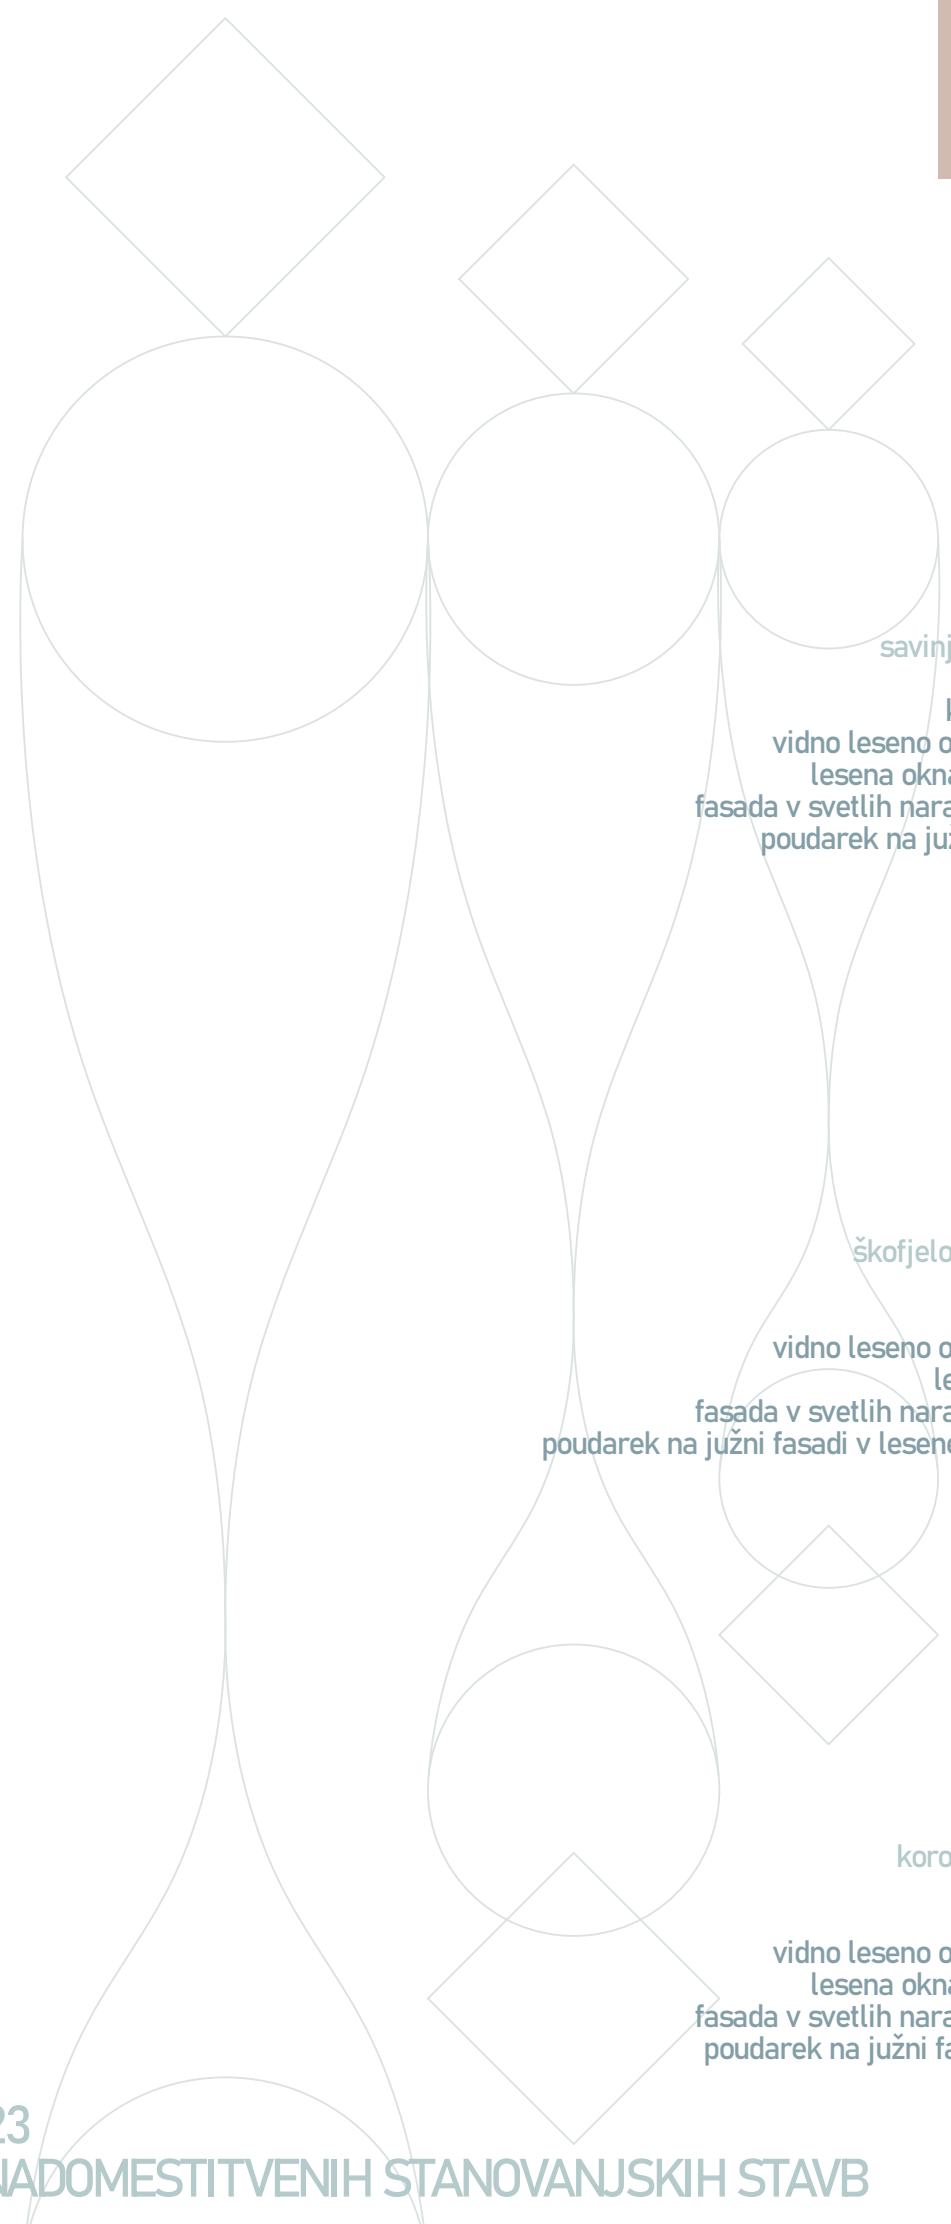

savinjska regijska tipologija

kritina opečnate barve  
vidno leseno ostrešje na čelni fasadi  
lesena okna v barvi svetlega lesa  
fasada v svetlih naravnih barvnih odtenkih  
poudarek na južni fasadi v barvi oken  
ometan zatrep



škofjeloška regijska tipologija

kritina sive barve  
vidno leseno ostrešje na čelni fasadi  
lesena okna v sivi barvi  
fasada v svetlih naravnih barvnih odtenkih  
poudarek na južni fasadi v lesenem opažu v barvi oken  
lesen opaž na zatrepu



koroška regijska tipologija


kritina sive barve  
vidno leseno ostrešje na čelni fasadi  
lesena okna v barvi svetlega lesa  
fasada v svetlih naravnih barvnih odtenkih  
poudarek na južni fasadi v lesenem opažu  
lesen opaž na zatrepu






# DVOJČEK


## savinjska regijska tipologija

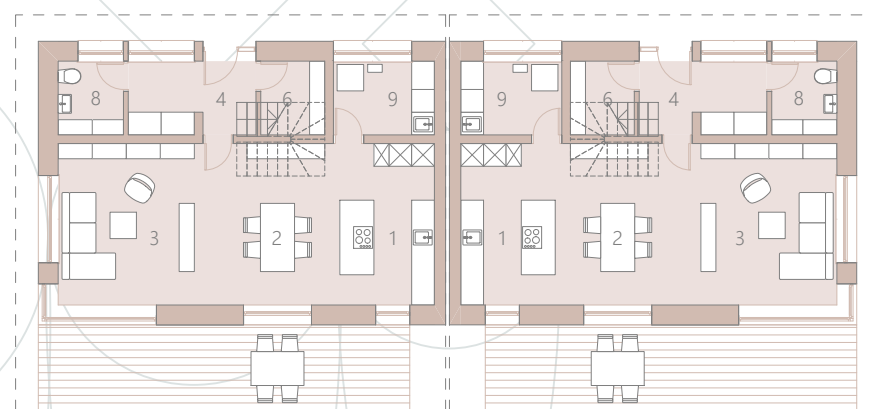


tloris priljučja

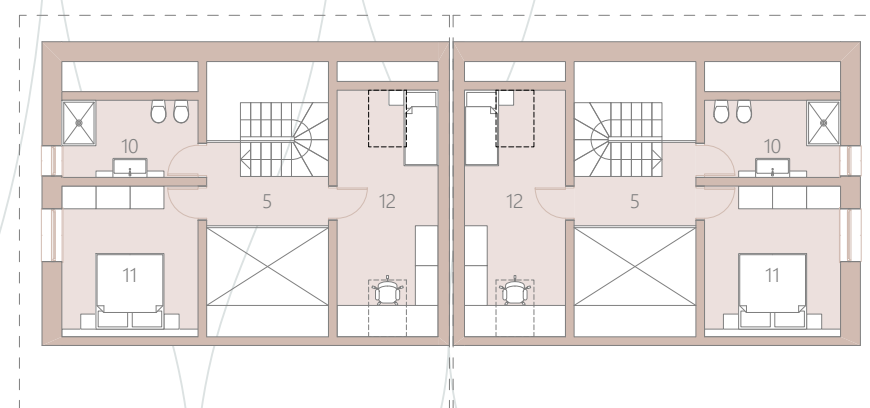


tloris mansarde

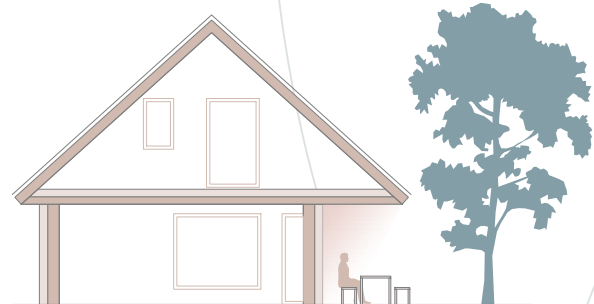


prerez

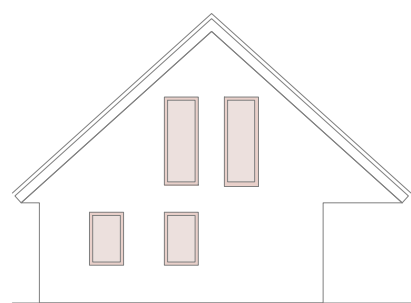


zahodna fasada

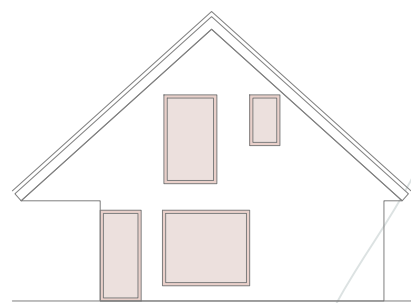


vzhodna fasada

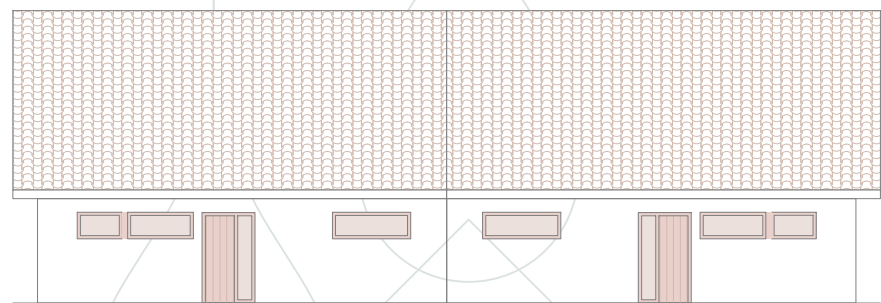


severna fasada

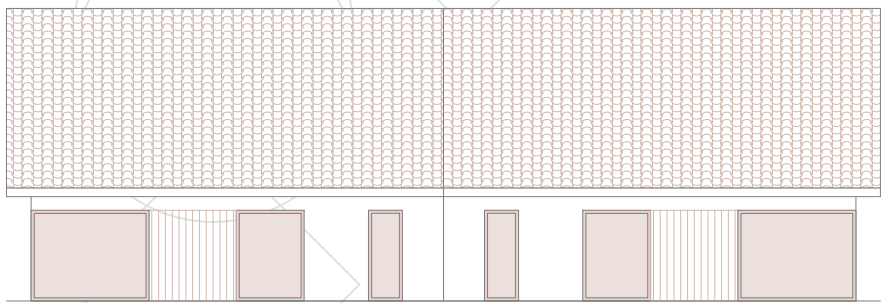

južna fasada

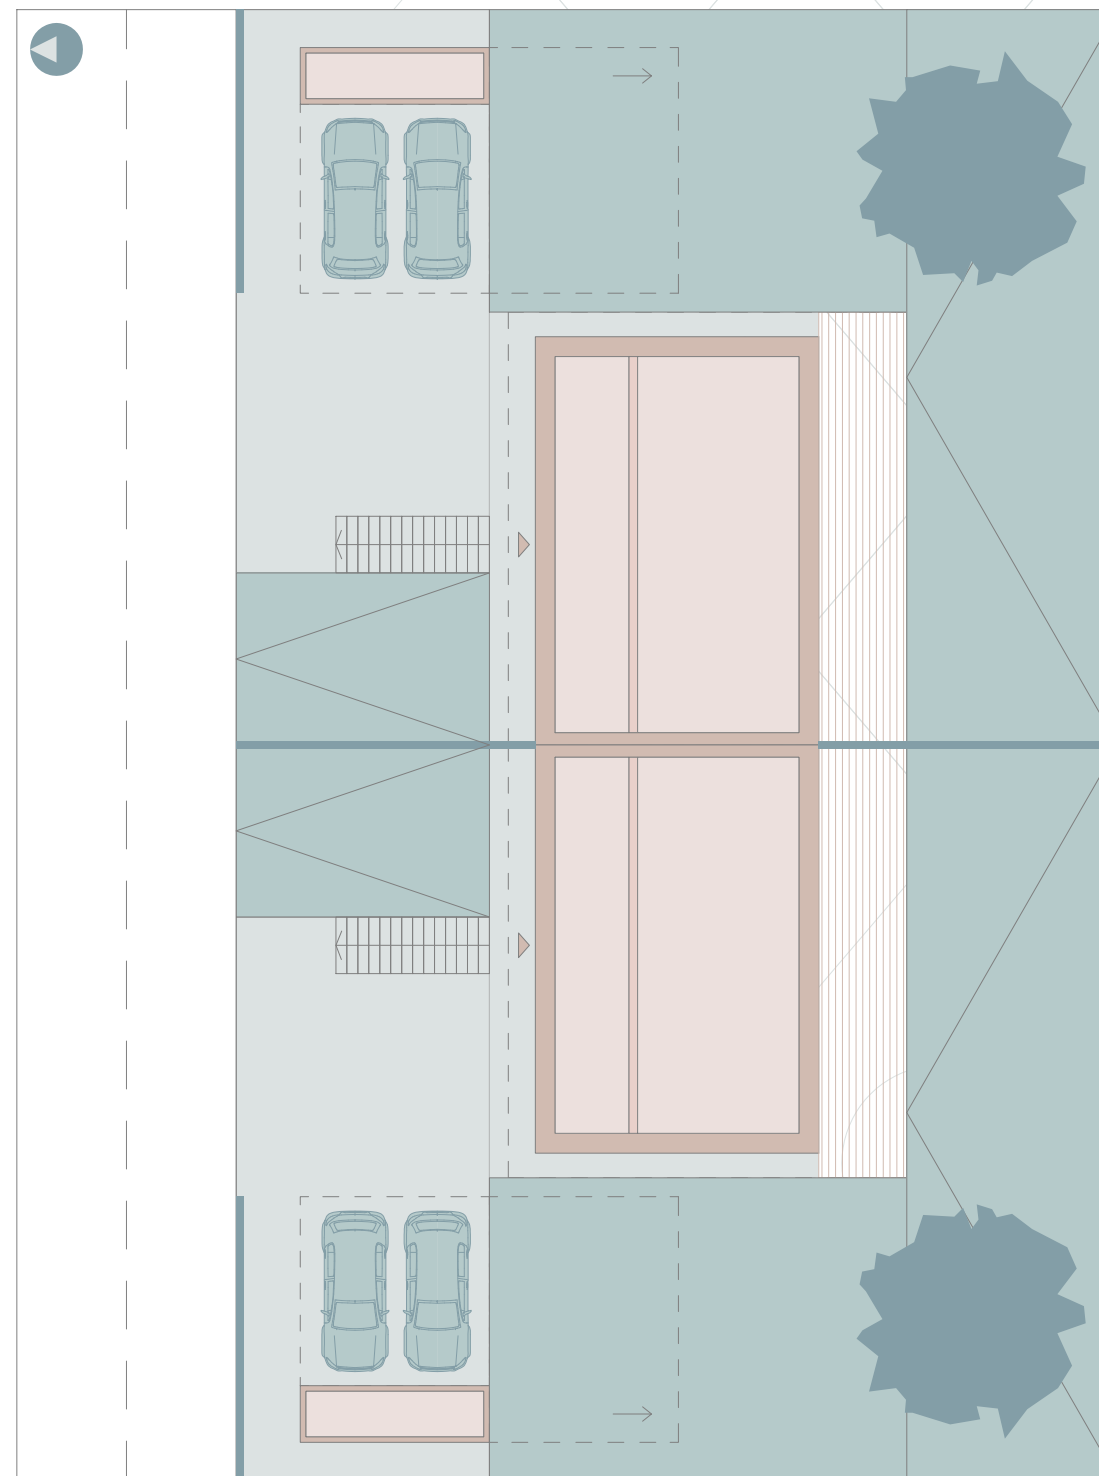


shematski prikaz organizacije parcele (450 m2)

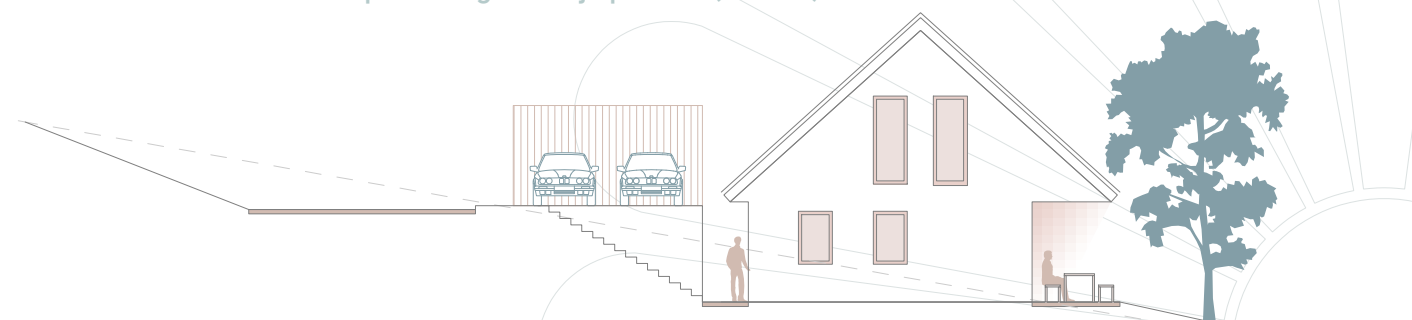


shematski prikaz prereza srednje nagnjenega terena

# HIŠA V NIZU


## savinjska regijska tipologija

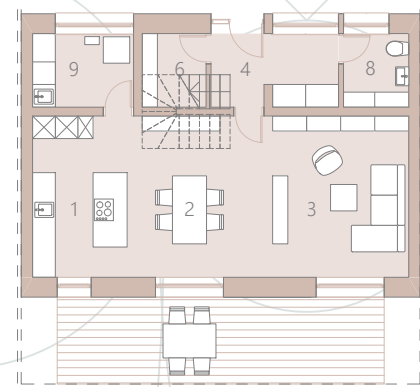


tloris pritličja

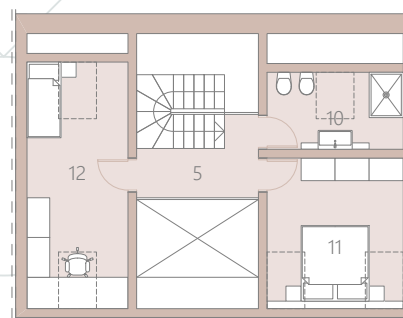


tloris mansarde

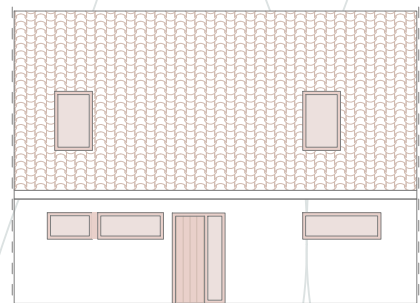

severna fasada

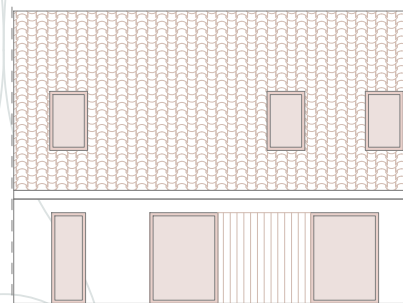


južna fasada

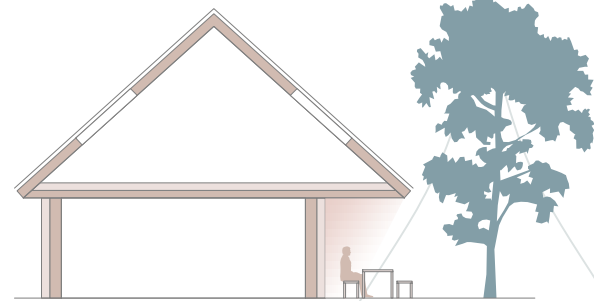


prerez




vzhodna fasada

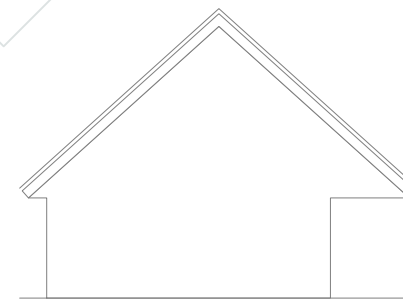

zahodna fasada

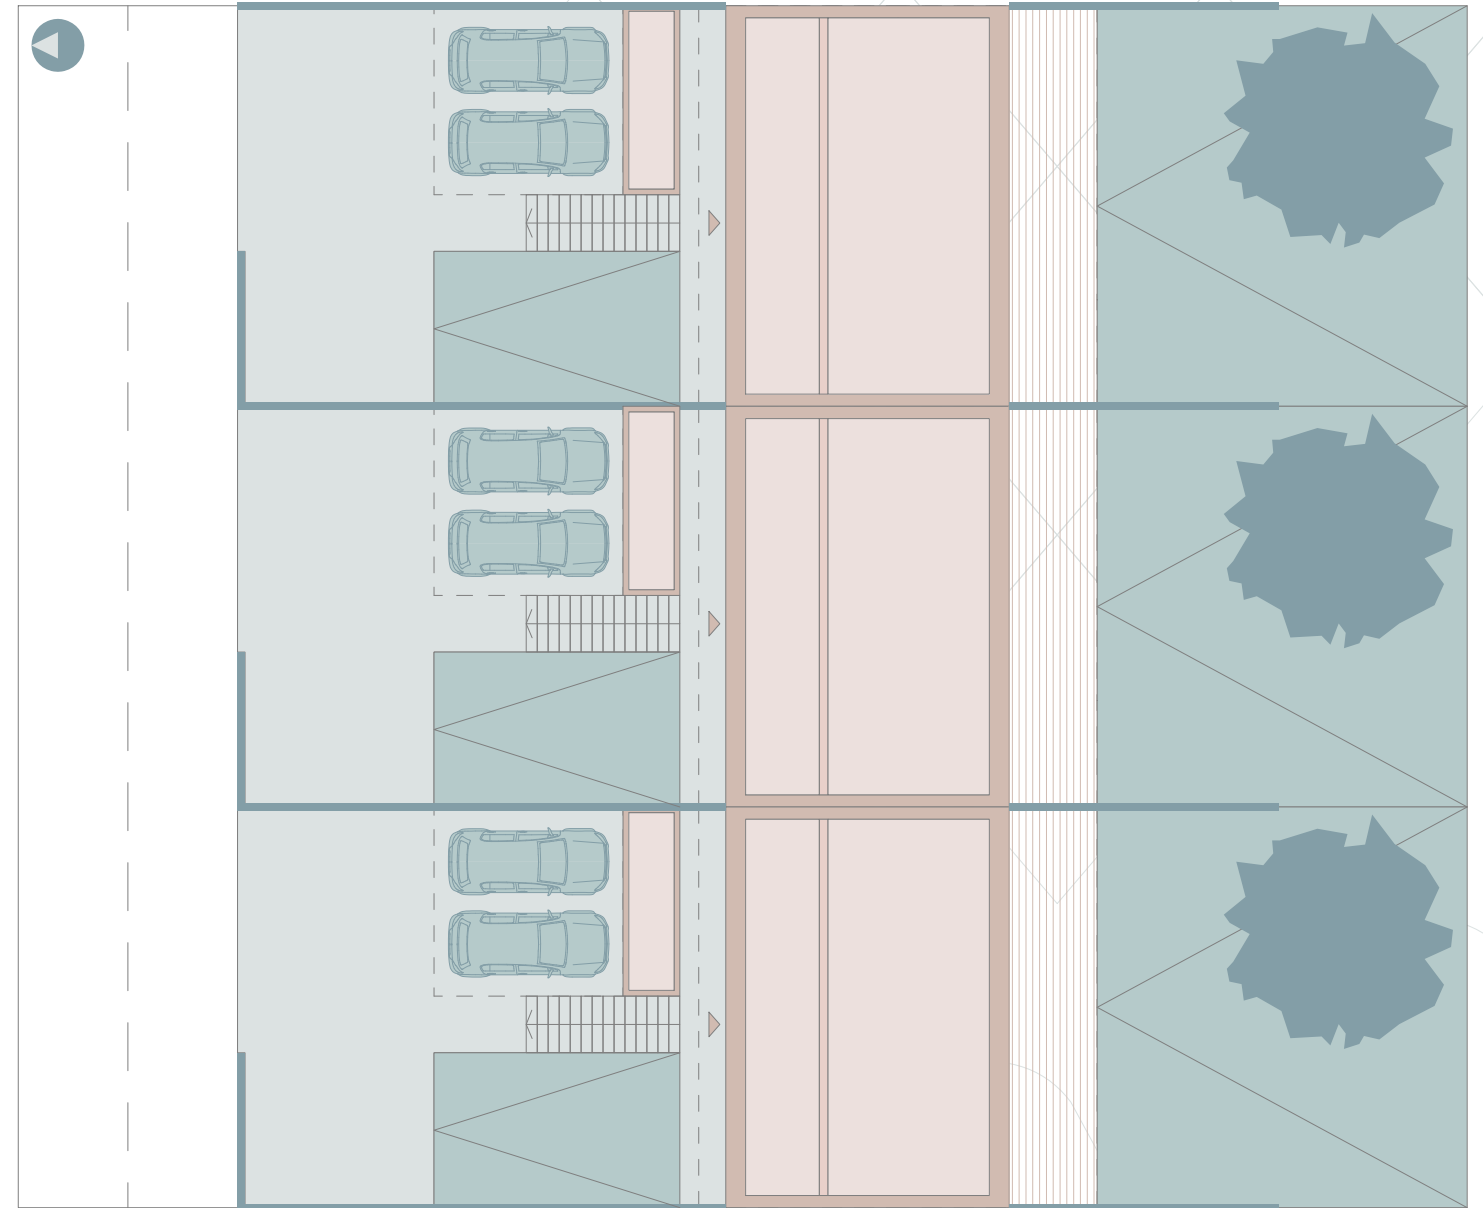

shematski prikaz organizacije parcele (350 m<sup>2</sup>)

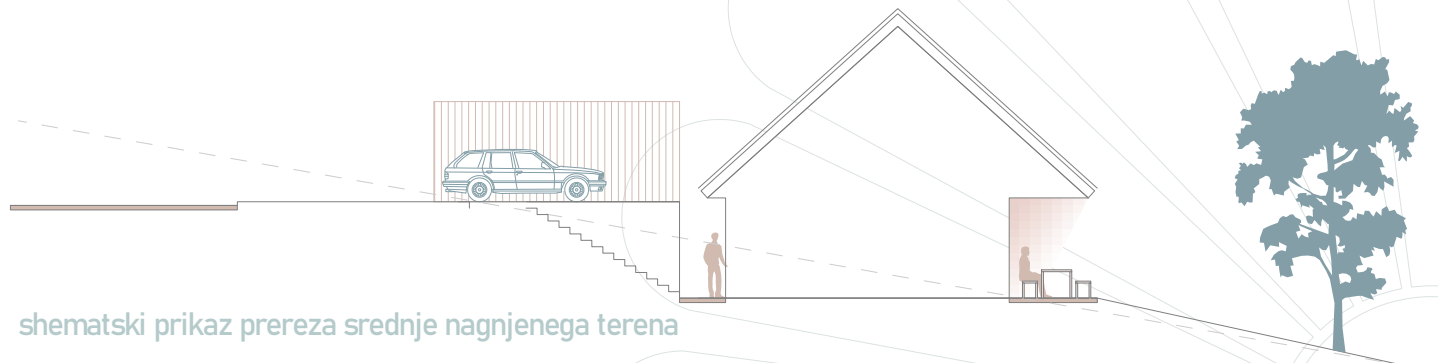

shematski prikaz prereza srednje nagnjenega terena