



UREĐITVENA SITUACIJA NATEČAJNEGA IN RAZŠIRJENEGA OBMOČJA S PRIKAZOM TLOORISA PRITILČJA M 1:200

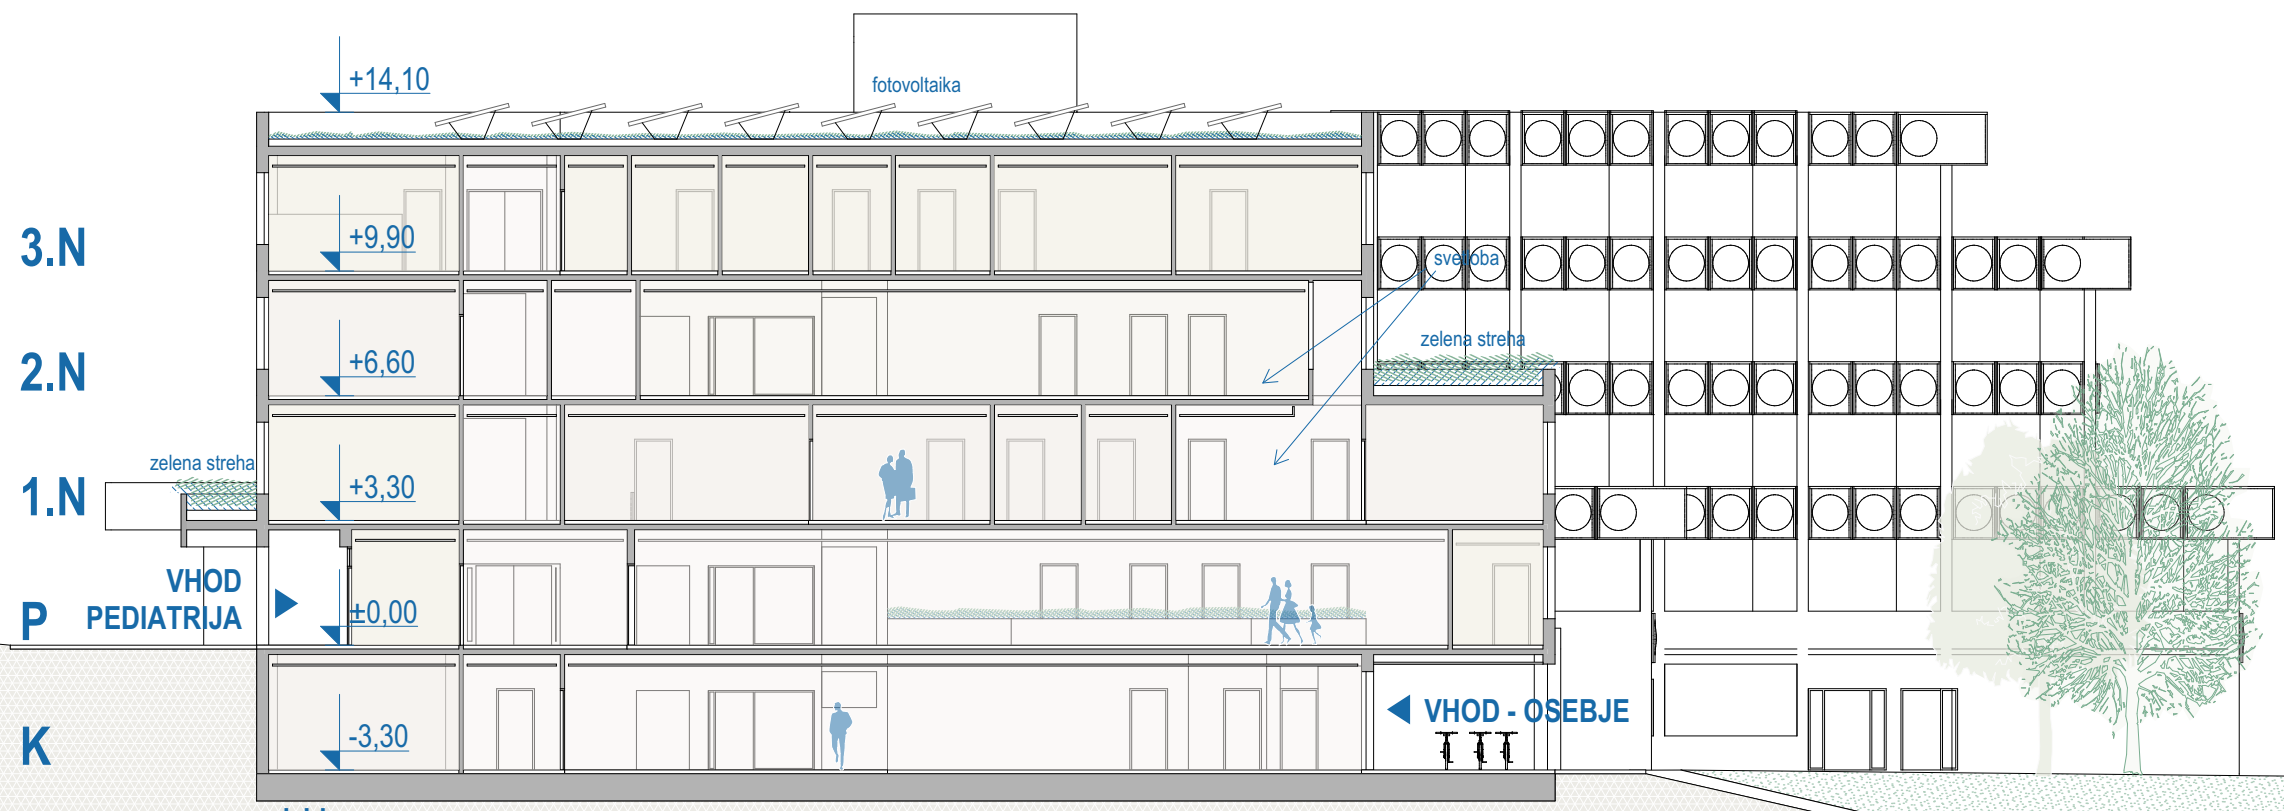


PREČNI PREREZ OBJEKTA IN TERENA 2-2 M 1:200

Seznam prostorov PRITILČJA		Površina (m ²)		
7.1.8. ZDRAVSTVENO VARSTVO PREDŠOLSkih OTROK IN MLADINE - PREDŠOLSki OTROCI - KURATIVA				
7.1.1.	ordinacija 1	12,87	7.2.1. ordinacija 1	14,17
7.1.2.	prostor za medicinsko seost 1	12,87	7.2.2. prostor za medicinsko seost 1	11,71
7.1.3.	prostor za posega za vse tri ordinacije	12,87	7.2.3. prostor za posega za vse tri ordinacije	13,83
7.1.4.	ordinacija 2	13,35	7.2.4. ordinacija 2	13,83
7.1.5.	prostor za medicinsko seost 2	12,87	7.2.5. prostor za medicinsko seost 2	11,71
7.1.6.	ordinacija 3	13,35	7.2.6. ordinacija 3	13,40
7.1.7.	prostor za medicinsko seost 3	12,31	7.2.7. prostor za medicinsko seost 3	12,11
7.1.8.	čakalnica	19,90	7.2.8. čakalnica	19,98
7.1.9.	predprostor (filter za bolnika)	3,26		110,73 m ²
7.1.10.	sanitarno toaletni prostor (WC + umivalnik)	3,33	7.2.0.0 IZOLACIJA	
7.1.11/7.2.12	filter za osebe	3,43	7.2.9. prostor za izolacijo - šolski otroci	6,61
7.1.12/7.2.13	nečisti delovni prostor - dezinfekcija	5,06	7.2.10. predprostor (filter za bolnika)	3,26
7.1.13	prostor za izolacijo - predšolski otroci	6,81	7.2.11. sanitarno toal. prost. (WC + umivalnik)	3,15
		131,90 m ²		13,03 m ²
7.3.8. ZDRAVSTVENO VARSTVO PREDŠOLSkih OTROK IN MLADINE - OTROCI - PREVENTIVA				
7.3.1.	ordinacija 1	12,93	7.3.1. ordinacija 1	12,93
7.3.2.	prostor za medicinsko seost 1	12,89	7.3.2. prostor za medicinsko seost 1	12,89
7.3.3.	ordinacija 2	13,83	7.3.3. ordinacija 2	12,89
7.3.4.	prostor za medicinsko seost 2	12,89	7.3.4. prostor za medicinsko seost 2	13,95
7.3.5.	ordinacija 3	12,89	7.3.5. ordinacija 3	12,89
7.3.6.	prostor za medicinsko seost 3	60,61	7.3.6. prostor za medicinsko seost 3	60,61
7.3.7.	Prostor za predavanja (prostor za biometrijo za 3 x 20 m ² = 60 m ²)	26,31	7.3.7. Prostor za predavanja (prostor za biometrijo za 3 x 20 m ² = 60 m ²)	26,31
7.3.8.	čakalnica	164,16	7.3.8. čakalnica	26,31
		164,16 m ²		164,16 m ²
7.4.8. ZDRAVSTVENO VARSTVO PREDŠOLSkih OTROK IN MLADINE - KON SKUPNIH POVRŠNI VHODA IN SPREJEMA				
7.4.1.	vetroliv	7,02	7.4.1. vetroliv	7,02
7.4.2.	prostor za vozilce	13,67	7.4.2. prostor za vozilce	13,67
7.4.3.	sprejem	12,54	7.4.3. sprejem	12,54
7.4.4.	trilaza	11,72	7.4.4. trilaza	11,72
		44,95 m ²		44,95 m ²
8.0.8. SKUPNI POMOŽNI PROSTORI		8.2.0. dvigalo	4,38	4,38 m ²
11.0.8. DODATNI PROSTORI		AP	navsezava	21,30
	CP	stopniše	15,88	15,88
	DP	pomožni prostor	10,01	10,01
	EP	načrtniški prostor	23,08	23,08
12.0.8. KOMUNIKACIJE		BP	komunikacije	164,16
				164,16 m ²
		skupaj prtiličje:		704,80 m ²

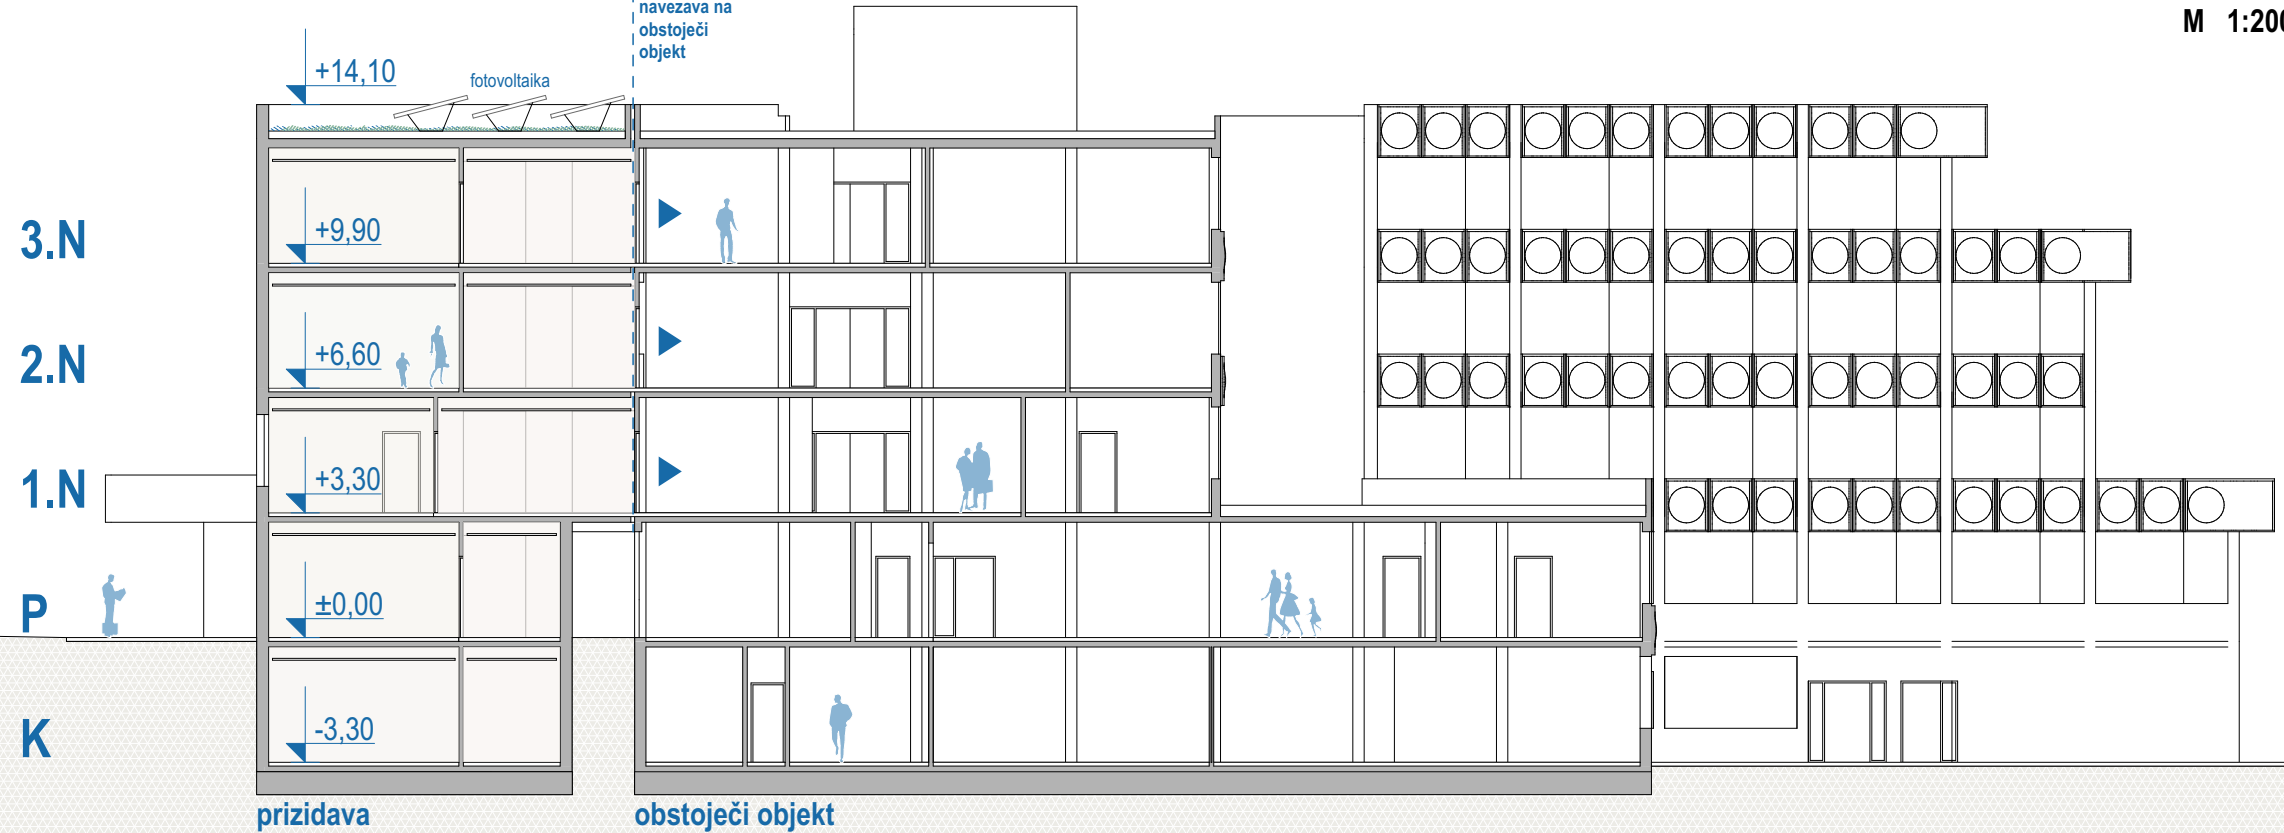


PREČNI PREREZ OBJEKTA IN TERENA Z NAVEZAVO NA OBSTOJEČI OBJEKT 1-1 M 1:200

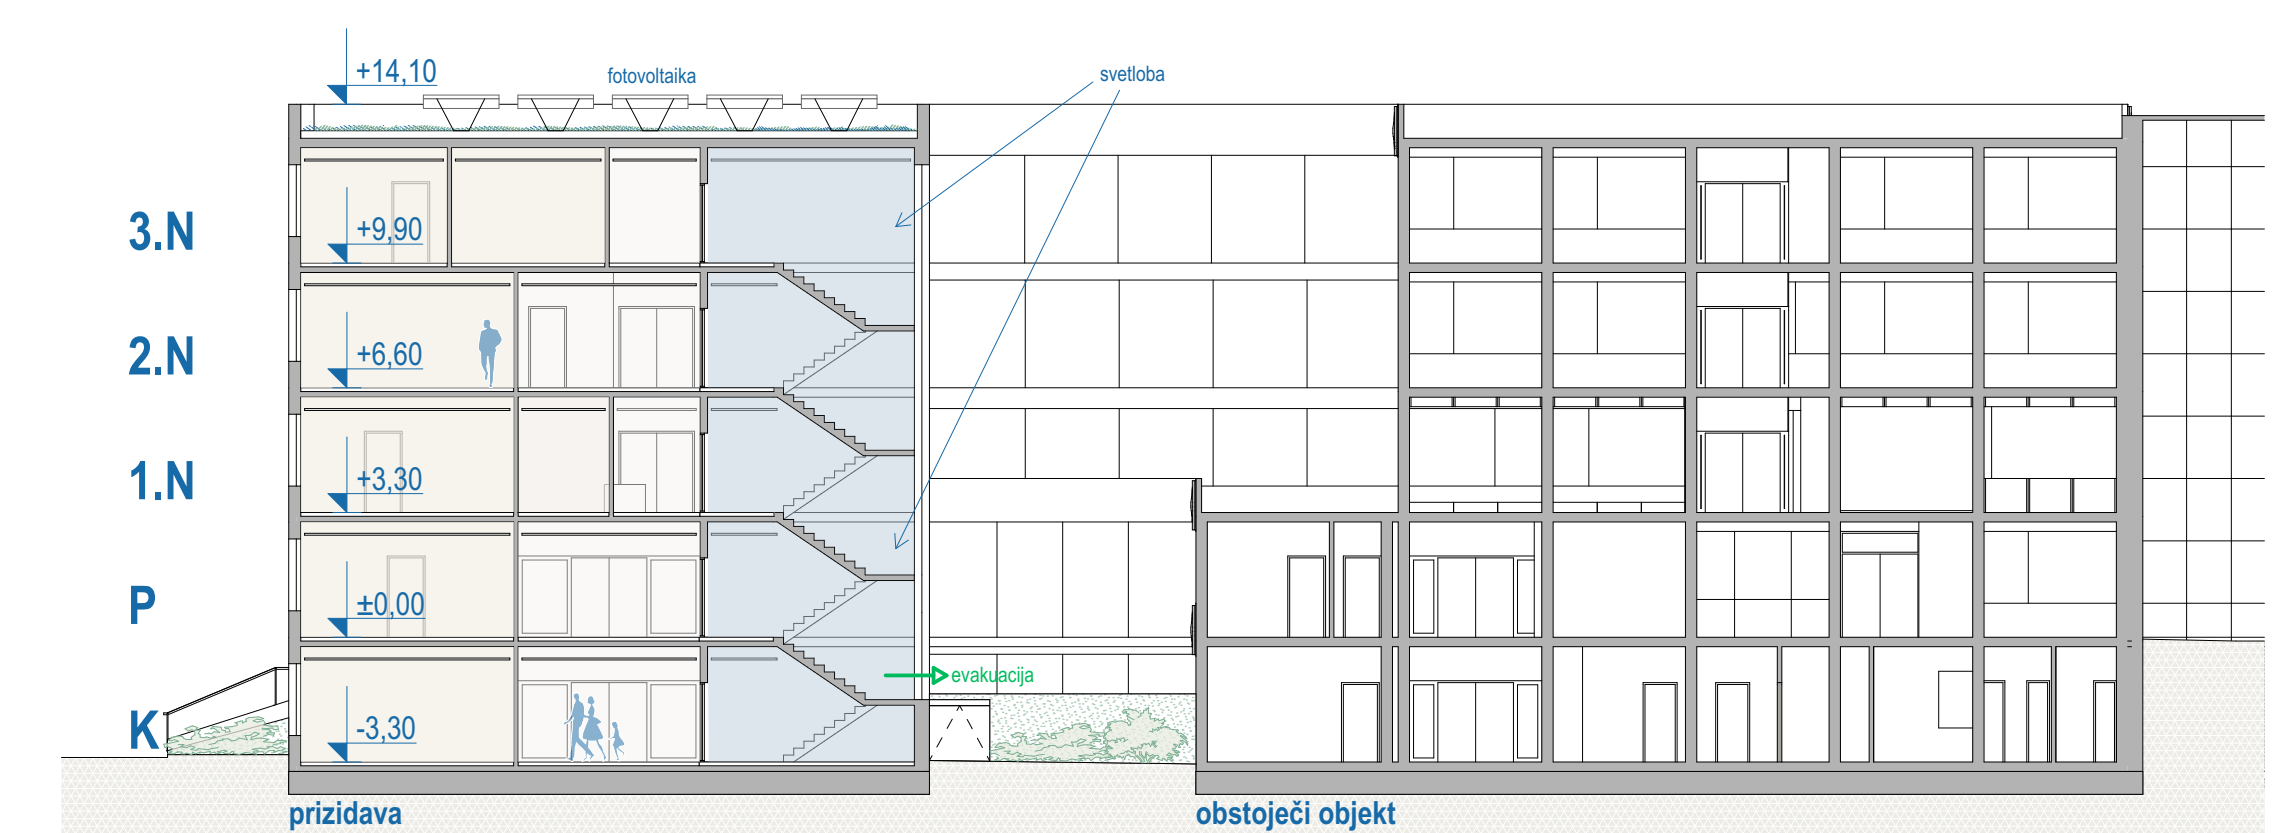


SEVERNA FASADA Z VZDOLŽNIM PREREZOM OBJEKTA IN TERENA A-A M 1:200



POGLLED Z OČIŠČA PEŠČA S KANDIJSKE CESTE

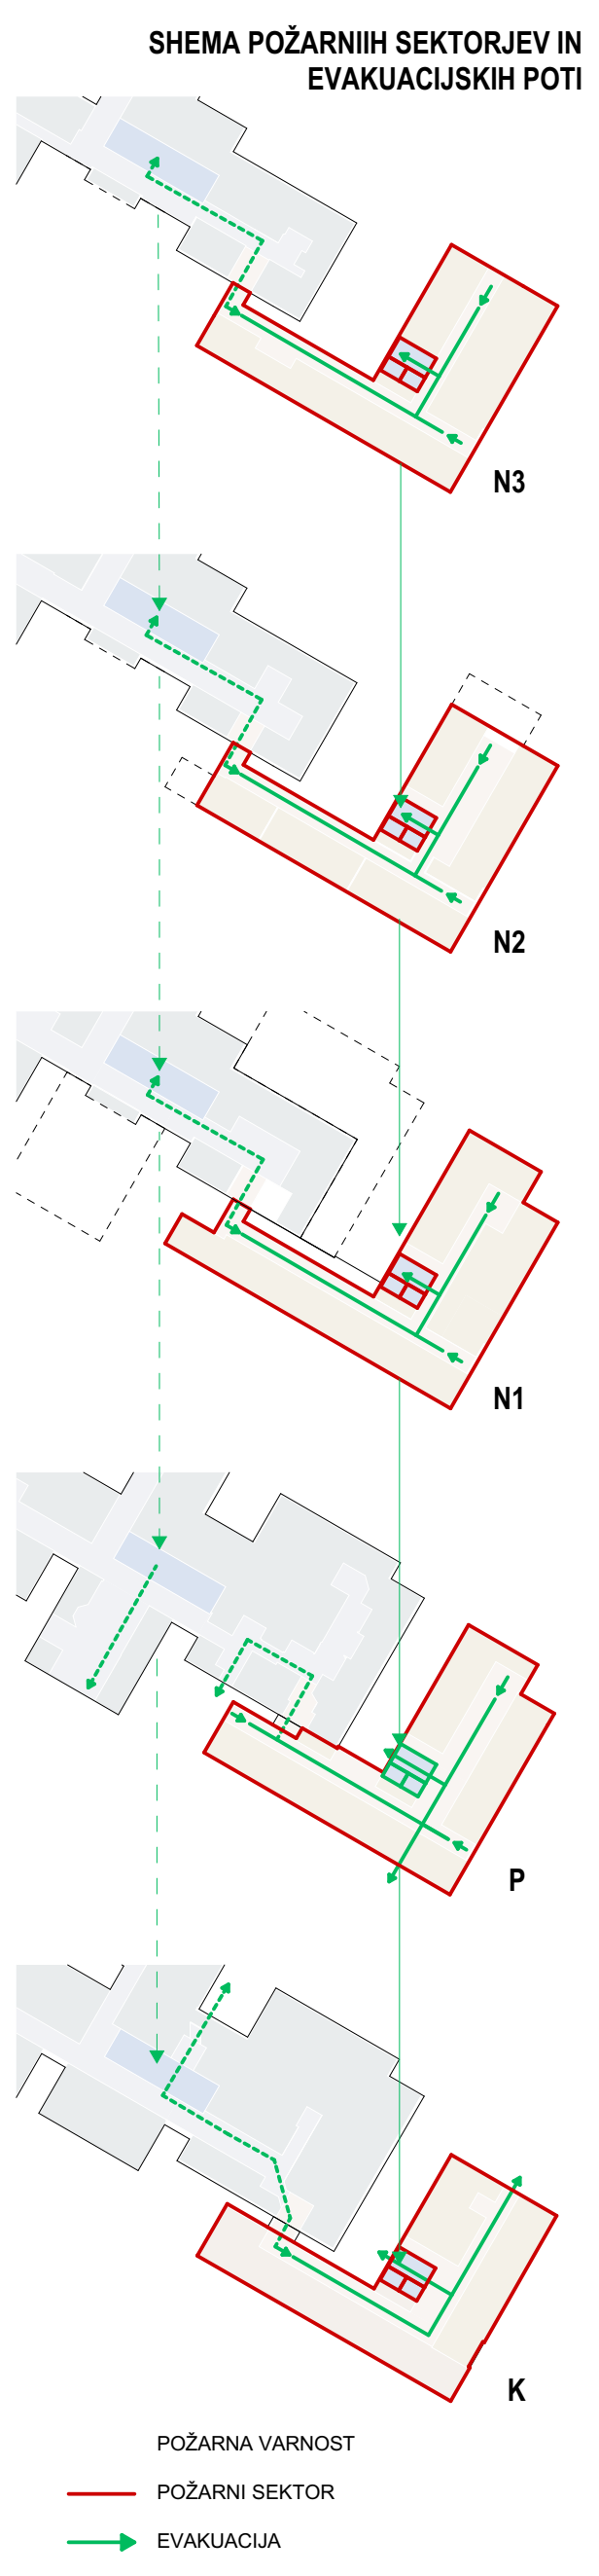

POŽARNA VARNOST
POŽARNI SEKTOR
EVAKUACIJA

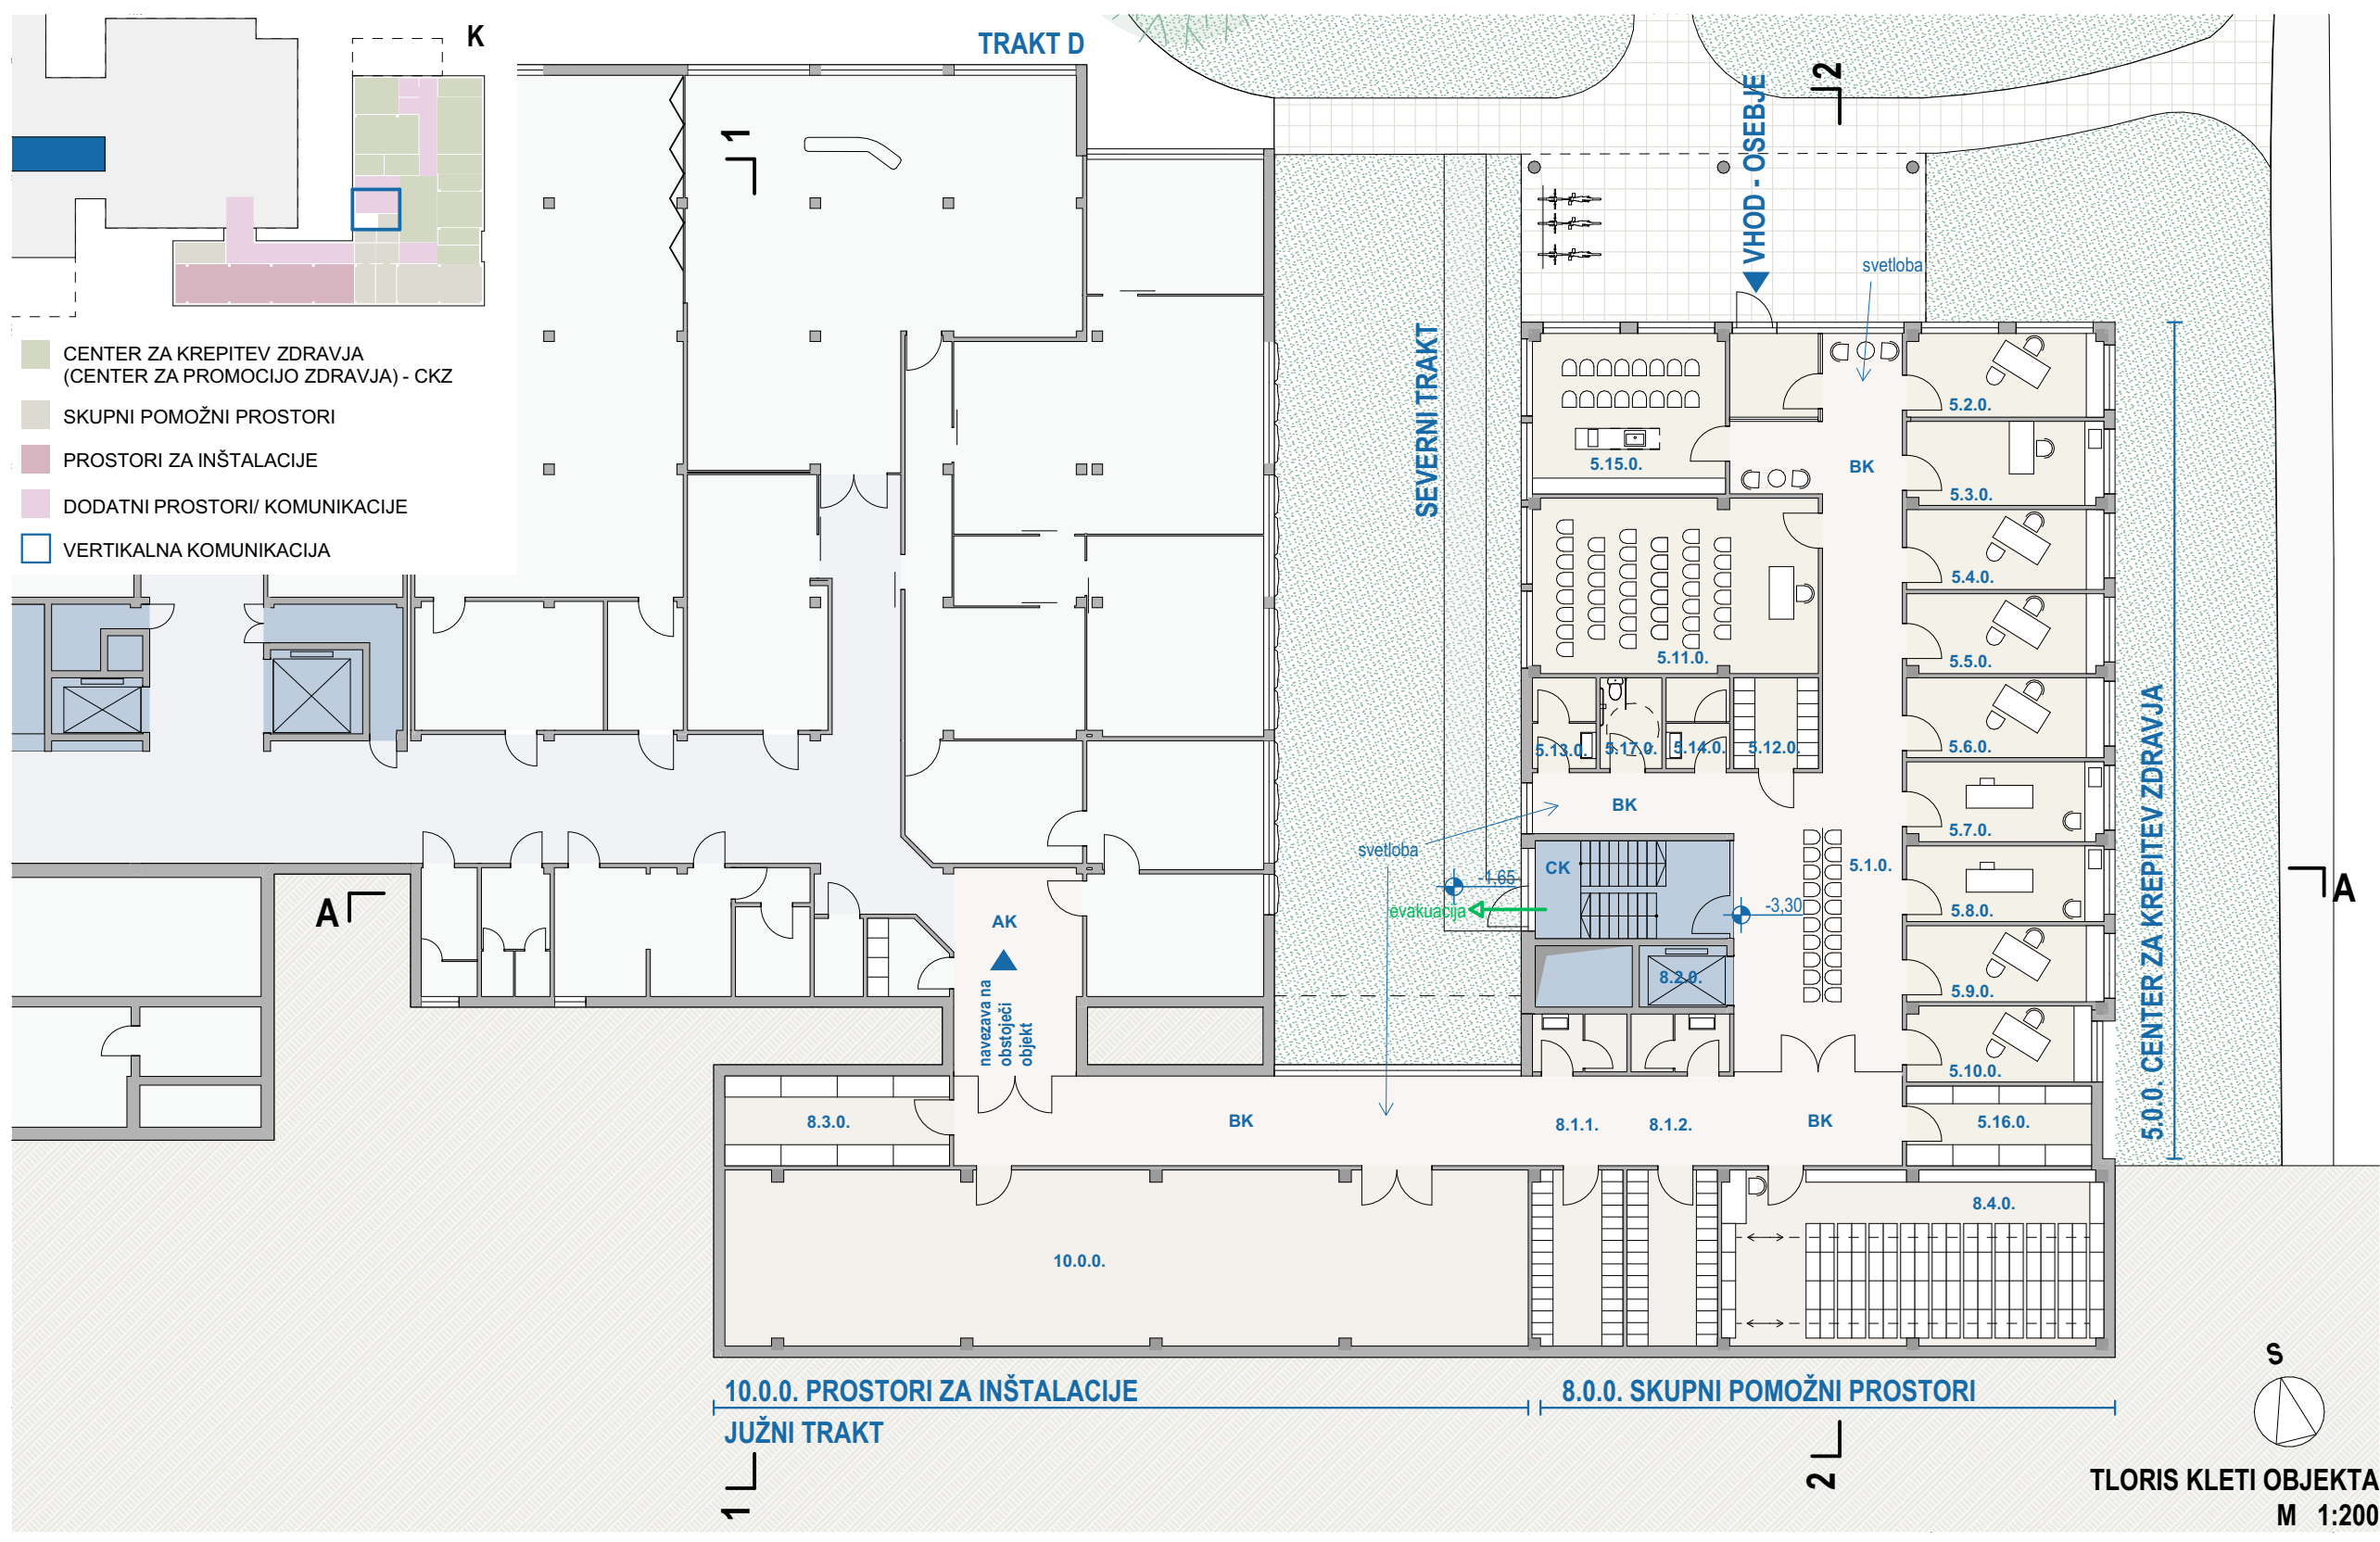

Seznam prostorov - Klet		Površina [m ²]			
Št.	Prostor				
5.0.0. CENTER ZA KREPITEV ZDRAVJA (CENTER ZA PROMOCIJU ZDRAVJA) - CKZ					
5.1.0.	čakalnica	41,08	5.9.0.	kabineti dpt. psihologa 1	12,22
5.2.0.	vođa osebja - prostor za individualne razgovore	13,46	5.10.0.	kabineti dpt. psihologa 2	11,35
5.3.0.	prostor za izvajanje meritev	13,51	5.11.0.	večnamenski prostor	40,69
5.4.0.	delovni prostor za izvajanje Programov svetovanja zdravja	12,84	5.12.0.	gardenboza obiskovalca	6,24
5.5.0.	delovni prostor za izvajanje Programov svetovanja zdravja 1	12,84	5.13.0.	sanitarno toaletni prostor - pacienti M	4,70
5.6.0.	delovni prostor za izvajanje Programov svetovanja zdravja 2	12,84	5.14.0.	sanitarno toaletni prostor - pacienti Ž	4,70
5.7.0.	kabineti fizioterapevta 1	12,70	5.15.0.	demonstracijska in edukacijska kuhinja	25,24
5.8.0.	kabineti fizioterapevta 2	12,16	5.16.0.	arhiv	11,99
			5.17.0.	sanitarno toaletni prostor - invalidi	4,56
				253,13 m²	
8.0.0. SKUPNI POMOŽNI PROSTORI			8.1.1.	gardenboza za osebje - 2 (25 oseb) s toaletnim prostorom (WC, umivalnik, tuš)	24,42
			8.1.2.	gardenboza za osebje - M (25 oseb) s toaletnim prostorom (WC, umivalnik, tuš)	25,24
			8.2.0.	divjalo	4,38
			8.3.0.	skladšče	16,41
			8.4.0.	arhiv	54,41
				124,85 m²	
10.0.0. PROSTORI ZA INŠTALACIJE			10.0.0.	prostori za inštalacije in inštalacijski jaški - ooprejena površina	114,53
				114,53 m²	
11.0.0. DODATNI PROSTORI			AK	navezava	13,93
			CK	stopnišče	15,88
				29,81 m²	
12.0.0. KOMUNIKACIJE			BK	komunikacije	111,51
				111,51 m²	
				633,83 m²	




Seznam prostorov 1. NADSTROPJE		Površina [m ²]			
Št.	Prostor				
1.0.0. RAZVOJNA AMBULANTA					
1.1.0.	zdravnik specialist	12,70	1.14.0.	prostor za sušilek osebja (čajna kuhinja)	15,48
1.2.0.	specialisti klinične psihologije	12,84	1.15.0.	čakalnica (v zaljubljeni hodniku)	24,21
1.3.0.	klinični logoped 1	13,39	1.16.0.	sanitarno toaletni prostor - osebje M	4,45
1.4.0.	fizioterapevt (nevrofiziolog) 1	13,08	1.17.0.	sanitarno toaletni prostor - osebje Ž	4,64
1.5.0.	fizioterapevt (nevrofiziolog) 2	18,50	1.18.0.	sanitarno toaletni prostor - pacienti M	4,70
1.6.0.	fizioterapevt (nevrofiziolog) 3	18,53	1.19.0.	sanitarno toaletni prostor - pacienti M	4,70
1.7.0.	delovni terapevt 1	13,22	1.20.0.	sanitarno toaletni prostor - invalidi	4,56
1.8.0.	delovni terapevt 2	11,79		265,43 m²	
1.9.0.	specialisti pedagoški	13,31	6.0.0. SPLOŠNE AMBULANTE		
1.10.0.	socialni delavec	13,78	6.1.0.	splošna ambulanta 1	15,42
1.11.0.	diplomirana medicinska sestra	11,79	6.2.0.	medicinska sestra 1	11,77
1.12.0.	skrajni (2 delovni mesti)	12,76	6.3.0.	splošna ambulanta 2	13,42
1.13.0.	brskni delovni prostor	30,01	6.4.0.	medicinska sestra 2	12,07
			6.5.0.	splošna ambulanta 3	13,42
			6.6.0.	medicinska sestra 3	12,07
			6.7.0.	splošna ambulanta 4	13,88
			6.8.0.	medicinska sestra 4	11,94
			6.9.0.	splošna ambulanta 5	13,42
			6.10.0.	medicinska sestra 5	12,07
			6.11.0.	splošna ambulanta 6	14,91
			6.12.0.	medicinska sestra 6	11,94
			6.13.0.	prostor za posege 1	15,70
			6.14.0.	prostor za posege 2	13,42
			6.15.0.	prostor za referenčno ambulanto 1	13,75
			6.16.0.	prostor za referenčno ambulanto 2	12,73
			6.17.0.	prostor za referenčno ambulanto 3	12,73
			6.18.0.	čakalnica v sklopu / zaljubljeni hodnik in pred ambulanto	24,37
				249,62 m²	
8.0.0. SKUPNI POMOŽNI PROSTORI			8.2.0.	divjalo	4,38
				4,38 m²	
11.0.0. DODATNI PROSTORI			A1	navezava	16,93
			C1	stopnišče	15,88
			D1	medicinska sestra	16,07
				splošna ambulanta	18,75
				67,62 m²	
12.0.0. KOMUNIKACIJE			B1	komunikacije	128,48
				128,48 m²	
				714,93 m²	



Seznam prostorov 2. NADSTROPJE		Površina [m ²]			
Št.	Prostor				
11.0.0. DODATNI PROSTORI					
A2	navezava	14,72	2.6.0.	logoped	12,84
C2	stopnišče	15,88	2.7.0.	klinični logoped	12,70
D2	odmor osebja	15,94	2.8.0.	socialni delavec	11,71
D2	ordinacija	15,14	2.9.0.	diplomirana medicinska sestra 1	12,84
D2	posoj	15,39	2.10.0.	diplomirana medicinska sestra 2	12,84
D2	sestra	15,34	2.11.0.	administrator (2 delovni mesti)	12,67
		91,51 m ²	2.12.0.	večnamenski prostor (tiskalni prostor, notranje, postaja osebja)	27,38
12.0.0. KOMUNIKACIJE			2.13.0.	čakalnica (v zaljubljeni hodniku)	38,27
B2	komunikacije	121,78	2.14.0.	sanitarno toaletni prostor - osebje M	4,64
		121,78 m²	2.15.0.	sanitarno toaletni prostor - osebje Ž	4,64
			2.16.0.	sanitarno toaletni prostor - pacienti M	4,70
			2.17.0.	sanitarno toaletni prostor - pacienti M	4,70
			2.18.0.	sanitarno toaletni prostor - invalidi	4,56
				234,04 m²	
2.0.0. CENTER ZA DUŠEVNO ZDRAVJE OTROK IN MLADOSTNIKOV - CZDM			3.0.0.	AMBULANTA OBRAVNAVA V OKVIRU CENTROV ZA DUŠEVNO ZDRAVJE ODRASLIH - SPO	
2.1.0.	specialisti otroške in mladostniške psihologije	13,94	3.1.0.	zdravnik specialist psihologije	13,75
2.2.0.	specialisti klinične psihologije 1	12,76	3.2.0.	specialisti klinične psihologije 1	12,84
			3.3.0.	specialisti klinične psihologije 2	12,84
			3.4.0.	psiholog	13,00
			3.5.0.	socialni delavec	24,36
			3.6.0.	diplomirana medicinska sestra	12,07
			3.7.0.	čakalnica (v zaljubljeni hodniku)	17,50
				94,99 m²	
4.0.0. SKUPNOSTNA PSIHIATRIČNA OBRAVNAVA			4.1.0.	zdravnik specialist psihologije	13,75
			4.2.0.	diplomirana medicinska sestra 1	12,40
			4.3.0.	diplomirana medicinska sestra 2	12,40
			4.4.0.	diplomirana medicinska sestra 3	11,94
			4.5.0.	čakalnica (v zaljubljeni hodniku)	17,50
				75,05 m²	
8.0.0. SKUPNI POMOŽNI PROSTORI			8.2.0.	divjalo	4,38
				4,38 m²	
				621,74 m²	



Seznam prostorov 3. NADSTROPJE		Površina [m ²]			
Št.	Prostor				
8.0.0. SKUPNI POMOŽNI PROSTORI					
8.2.0.	divjalo	4,38	9.11.0.	pravnik 2	12,11
		4,38 m²	9.12.0.	računalništvo 1 (vodja)	13,53
			9.13.0.	računalništvo 2	8,96
			9.14.0.	računalništvo 3	9,14
			9.15.0.	računalništvo 4	9,01
			9.16.0.	računalništvo 5	9,14
			9.17.0.	računalništvo 6	9,14
			9.18.0.	računalništvo 7	8,07
			9.19.1.	arhiv računalništva	3,23
			9.20.0.	prostor za glavno sestro	12,21
			9.21.0.	prostor za vođa informatike	14,97
			9.22.0.	prostor za informatiko	9,52
			9.23.0.	prostor za strobnike	9,15
				493,16 m²	
9.0.0. PROSTORI UPRAVE			9.24.0.	tehniški prostor za UPS	3,25
			9.25.0.	blegajna	12,42
			9.26.0.	pošta	6,08
			9.27.0.	kadrovska služba 1 (vodja)	13,45
			9.28.0.	kadrovska služba 2	12,37
			9.29.0.	nabavna služba 1 (vodja)	13,45
			9.30.0.	nabavna služba 2	12,37
			9.31.0.	pisarna 1	12,22
			9.32.0.	pisarna 2	15,14
			9.33.0.	pisarna 3	6,08
			9.34.0.	pisarna 4	6,08
				164,48 m²	
11.0.0. DODATNI PROSTORI			A3	navezava	18,50
			C3	stopnišče	15,88
			D3	radomestni prostor	17,91
			E3	radomestni prostor	9,10
				61,38 m²	
12.0.0. KOMUNIKACIJE			B3	komunikacije	164,48
				164,48 m²	
				633,39 m²	

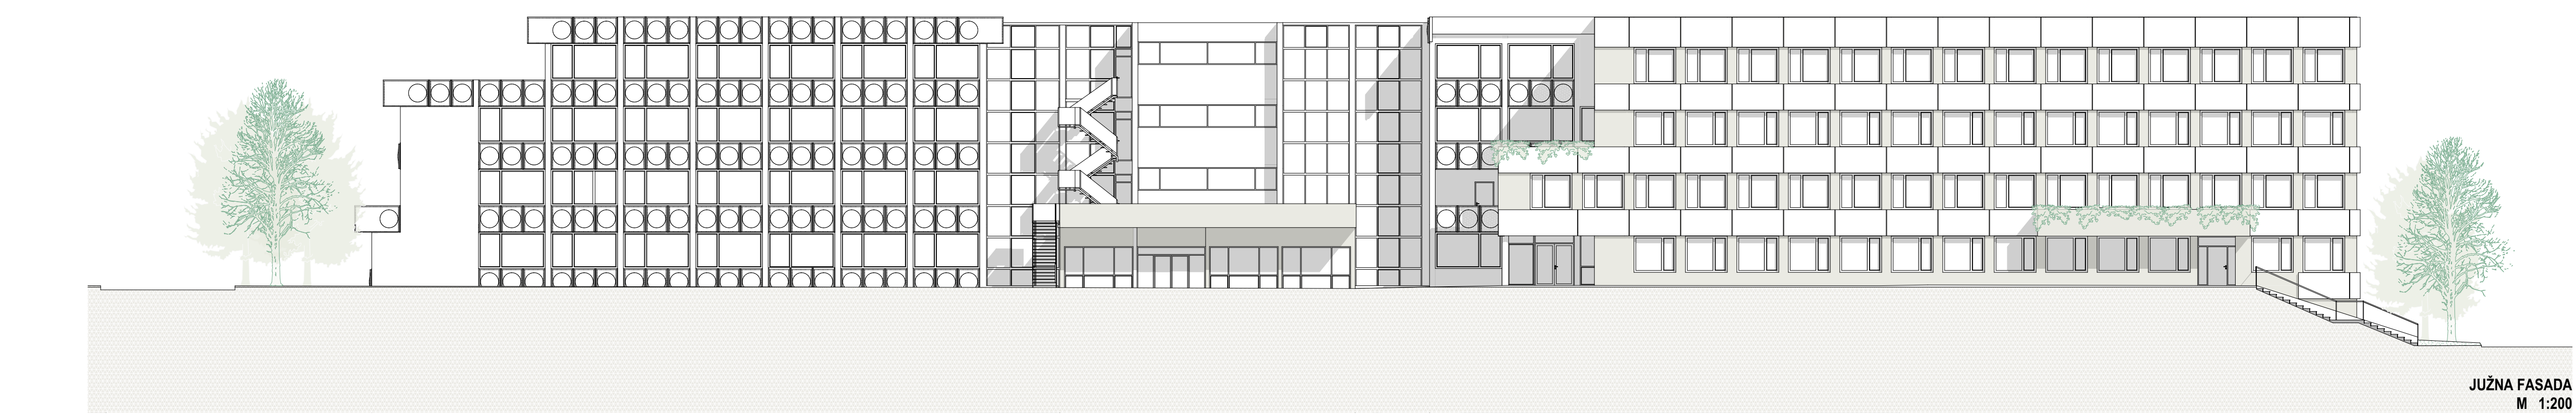

JUŽNA FASADA M 1:200



POGLLED S PARKIRIŠČA PROTI GLAVNIM VHODOM



VZHODNA FASADA M 1:200



POGLLED NA JUGOZHODNI VOGAL