



PRIZIDAVA ZDRAVSTVENEGA DOMA NOVO MESTO

Nov, prizidani del razumemo kot enakovreden člen zdravstvenega doma, ki sooblikuje novo-staro celoto. Dograjevanje zasnove arh. Cibica iz leta 1977, ki zaradi novih prostorskih potreb po starih desetletjih od izgradnje potrebuje razširitev, z umestitvijo novega volumna razumemo kot organsko rast izhodiščne ideje s strukturalističnimi prvimi.


Kompaktno in racionalno zasnovan volumen je obdan z obročem zelenja v razmaku do okoljskih cest in poti, od obstoječega objekta pa se rahlo odmakne s cezuro. Nov stavbni volumen se na obstoječega prostorsko in programsko priključi z minimalnimi posegi v obstoječo zasnovo. Prilagodljiva tlorisna zasnova gradi na prostorskem ključu obstoječih traktov, ki ga ponovno premisli in z nekaj ključnimi spremembami prevede v sodobno oblikovan, pregleden, fleksibilen, naravno osvetljen prostor, z mislijo tako na paciente kot zaposlene.

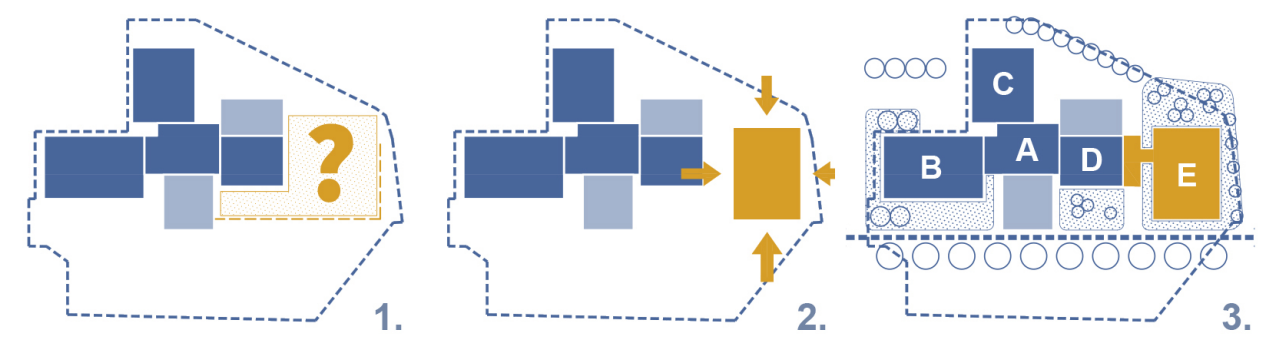


1. ČLENJENA ZASNOVA OBSTOJEČEGA ZDRAVSTVENEGA DOMA
2. KOMPAKTEN PRIZIDEK NADALJUJE OBSTOJEČO STRUKTURO
3. IN OBLIKUJE NOVO ZAKLJUČENO CELOTO ZDNM

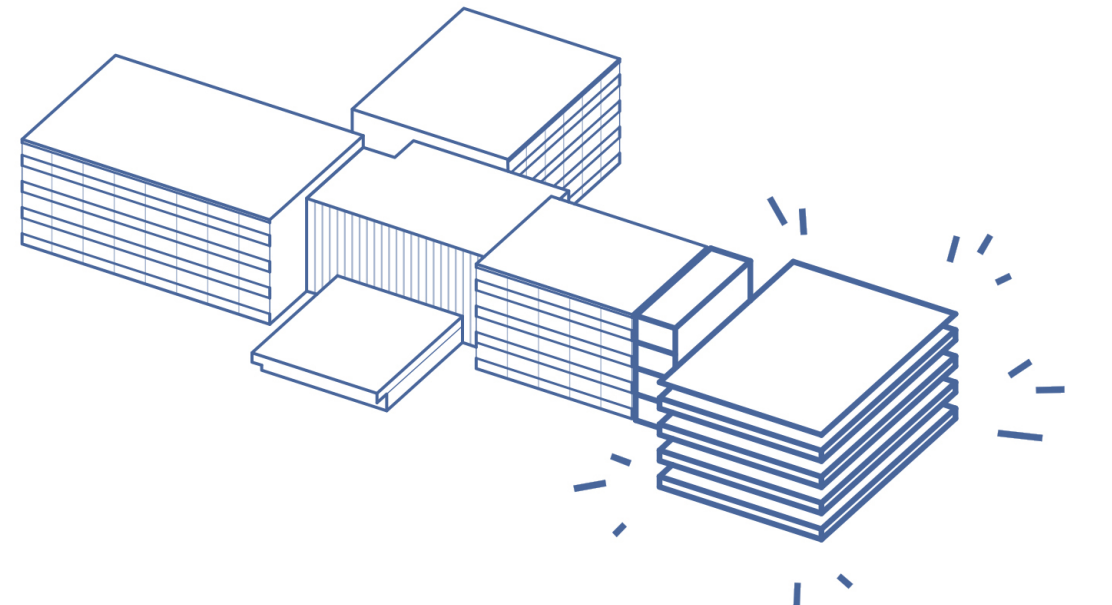

NOV, PRIZIDANI DEL ORGANSKO DOPOLNJUJE OBSTOJEČO VOLUMENSKO ČLENITEV

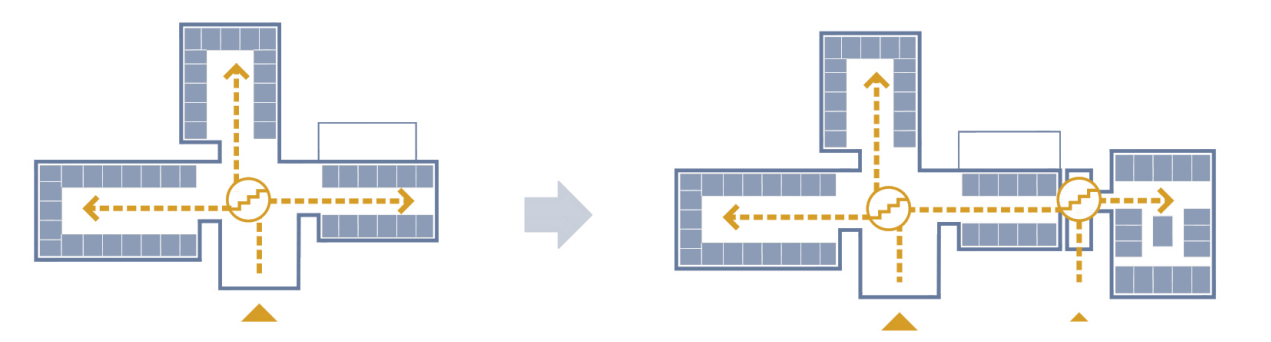

KOMUNIKACIJSKA OS SE NADALJUJE V SMERI VZHODA IN VZPOSTAVI SEKUNDARNO VOZLIŠČE MED OBSTOJEČIM IN NOVIM DELOM

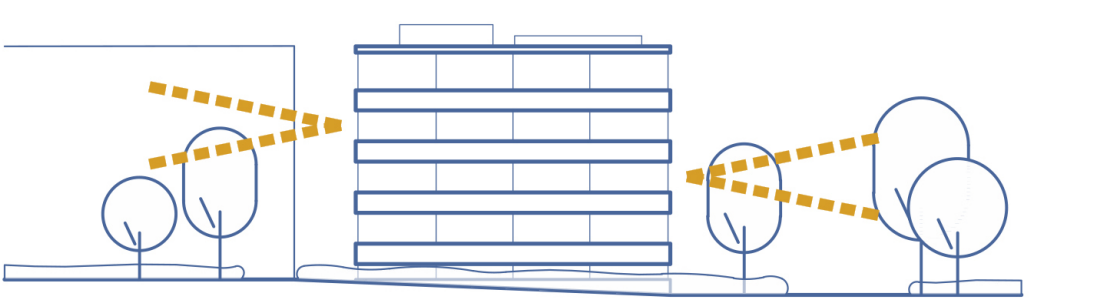

KOMPAKTEN VOLUMEN ZAGOTAVLJA DOBRO OSVETLITEV PROSTOROV IN JE Z VSEH STRANI OBDAN Z ZELENJEM





oblikovanje prizidave povzema in reinterpretira značilnosti obstoječe stavbe

K TLORIS KLETI

SPO - SKUP PSIH. O.	5.3.0 - Prostor za menibe	21,2 m ²	5.15.0 - Demonstr. kuhinja	18,0 m ²	PROSTORI UPRAVE	x - Nove komunik. v obst. obj.	30,6 m ²	
4.1.0 - Dpl. del. terapevt	5.4.0 - Dpl. m. sestra ZV otrok	18,0 m ²	5.16.0 - Arhiv	12,0 m ²	9.23.0 - Prostor za stržbi	14,0 m ²	x - Komunikacije v prizidavi	46,1 m ²
4.2.0 - Dpl. med. sestra 1	5.5.0 - Izvajalca PSZ 1	15,0 m ²	SKUPNI POMOŽNI P		9.24.0 - Prostor za UPS	9,6 m ²	neto kvadratura klet	829,4 m ²
4.3.0 - Dpl. med. sestra 2	5.6.0 - Izvajalca PSZ 2	15,0 m ²	SANITARIE		11.1.0 - Sanit. za gib. ovrane	4,2 m ²	bruto kvadratura klet	906,1 m ²
4.4.0 - Dpl. med. sestra 3	5.7.0 - Fizioterapevt 1	18,0 m ²	8.1.1 - Garderobe osebje - Z	27,0 m ²	11.1.1 - Sanit. pacienti - Z	3,3 m ²		
4.5.0 - Čakalnica	5.8.0 - Fizioterapevt 2	18,0 m ²	8.1.2 - Garderobe osebje - M	27,0 m ²	11.1.2 - Sanit. pacienti - M	3,3 m ²		
5.1.0 - Čakalnica	5.9.0 - Dpl. psiholog 1	15,0 m ²	8.2.0 - Dvigalo	4,2 m ²	11.1.3 - Sanit. zaposleni - Z	3,3 m ²		
5.2.0 - Voda centra	5.10.0 - Dpl. psiholog 2	15,0 m ²	8.3.0 - Skladišče	31,5 m ²	11.1.4 - Sanit. zaposleni - M	3,3 m ²		
	5.11.0 - Predelavnica	60,0 m ²	8.4.0 - Arhiv	100,0 m ²				
	5.12.0 - Garderoba za obisk	18,0 m ²	10.0.0 - Strojnica	152,2 m ²				

1N TLORIS 1. NADSTROPJA m=1:200

2.12.0 - Temski prostor	37,6 m ²	SPOSNE AMBULANTE	6.1.0 - Splošna ambulanta 1	15,4 m ²	6.10.0 - Medicinska sestra 5	11,0 m ²	SANITARIE	11.3.0 - Sanitarje za gib. ovrane	4,2 m ²
3.1.0 - Zdravnik spec. psihiatr	16,0 m ²	6.2.0 - Medicinska sestra 1	11,0 m ²	6.11.0 - Splošna ambulanta 6	14,3 m ²	11.3.1 - Sanitarje pacient - Z	3,3 m ²		
3.2.0 - Spec. klin. psihologije 1	16,0 m ²	6.3.0 - Splošna ambulanta 2	16,3 m ²	6.12.0 - Medicinska sestra 6	11,0 m ²	11.3.2 - Sanitarje pacient - M	3,3 m ²		
3.3.0 - Spec. klin. psihologije 2	14,0 m ²	6.4.0 - Medicinska sestra 2	11,0 m ²	6.13.0 - Prostor za posoge 1	15,0 m ²	11.3.3 - Sanitarje zaposleni - Z	3,3 m ²		
3.4.0 - Psiholog	12,0 m ²	6.5.0 - Splošna ambulanta 3	14,3 m ²	6.14.0 - Prostor za posoge 2	15,0 m ²	11.3.4 - Sanitarje zaposleni - M	3,3 m ²		
3.5.0 - Socialni delavec	12,0 m ²	6.6.0 - Medicinska sestra 3	11,0 m ²	6.15.0 - Referenčna ambulanta 1	14,3 m ²	x - Komunikacije	99,6 m ²		
3.6.0 - Dpl. med. sestra	12,0 m ²	6.7.0 - Splošna ambulanta 4	14,3 m ²	6.16.0 - Referenčna ambulanta 2	14,3 m ²	neto kvadratura 1. nadstropja	583,3 m ²		
3.7.0 - Čakalnica	30,0 m ²	6.8.0 - Medicinska sestra 4	12,1 m ²	6.17.0 - Referenčna ambulanta 3	14,3 m ²	bruto kvadratura 1. nadstropja	666,1 m ²		
		6.9.0 - Splošna ambulanta 5	15,3 m ²	6.18.0 - Čakalnica	82,0 m ²				
				6.x.1 - Prostor za EKG	11,0 m ²				


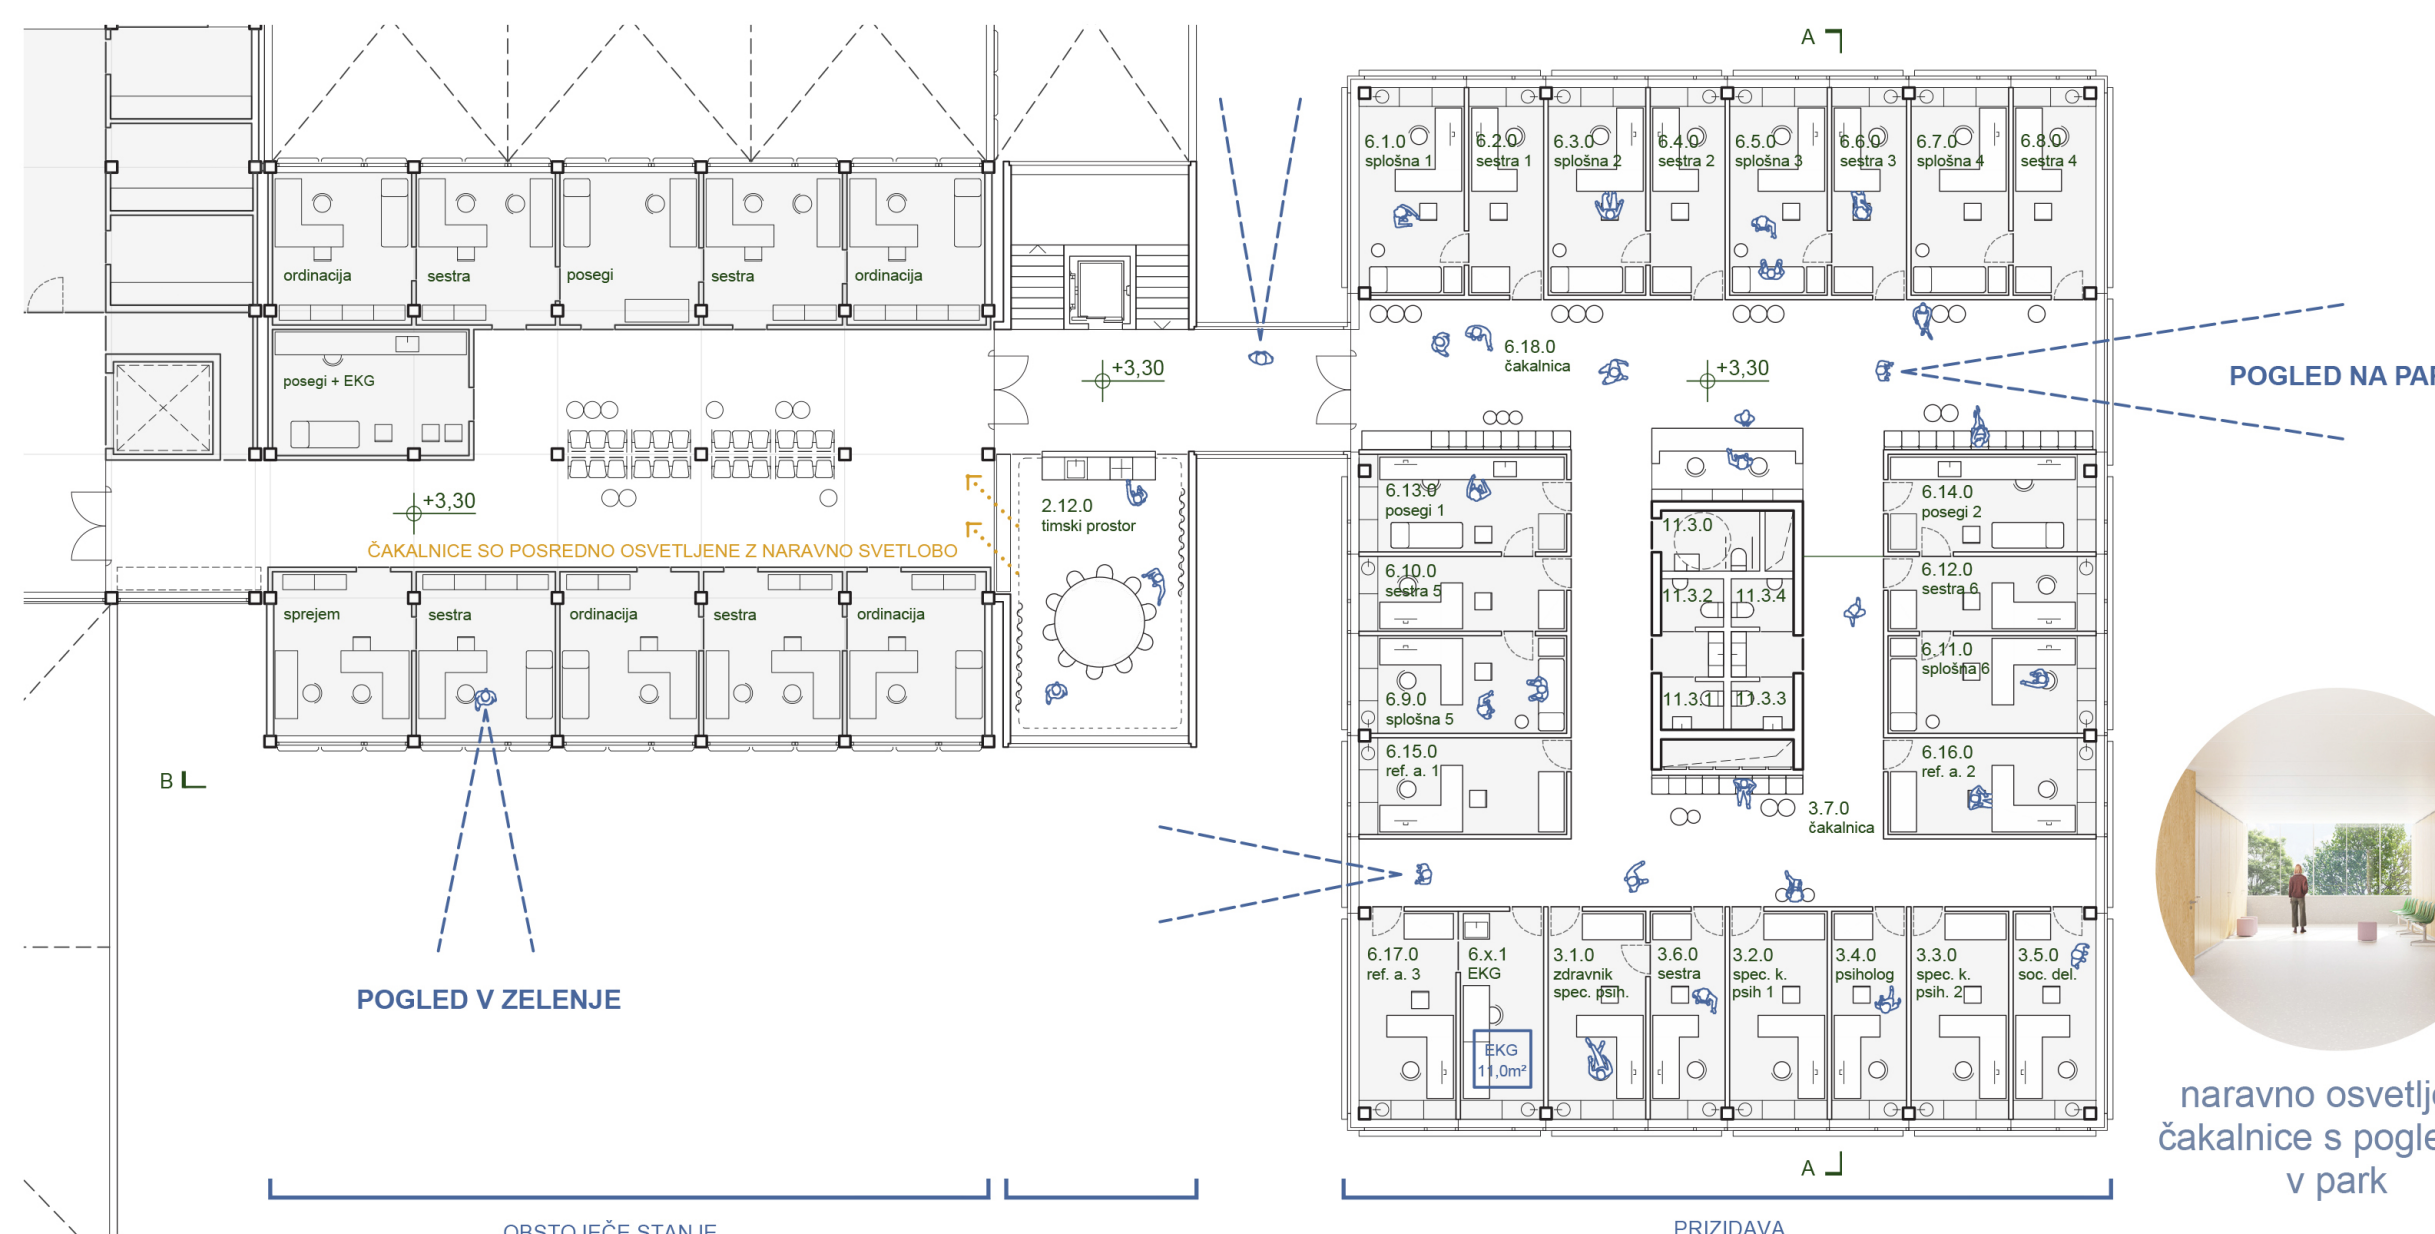
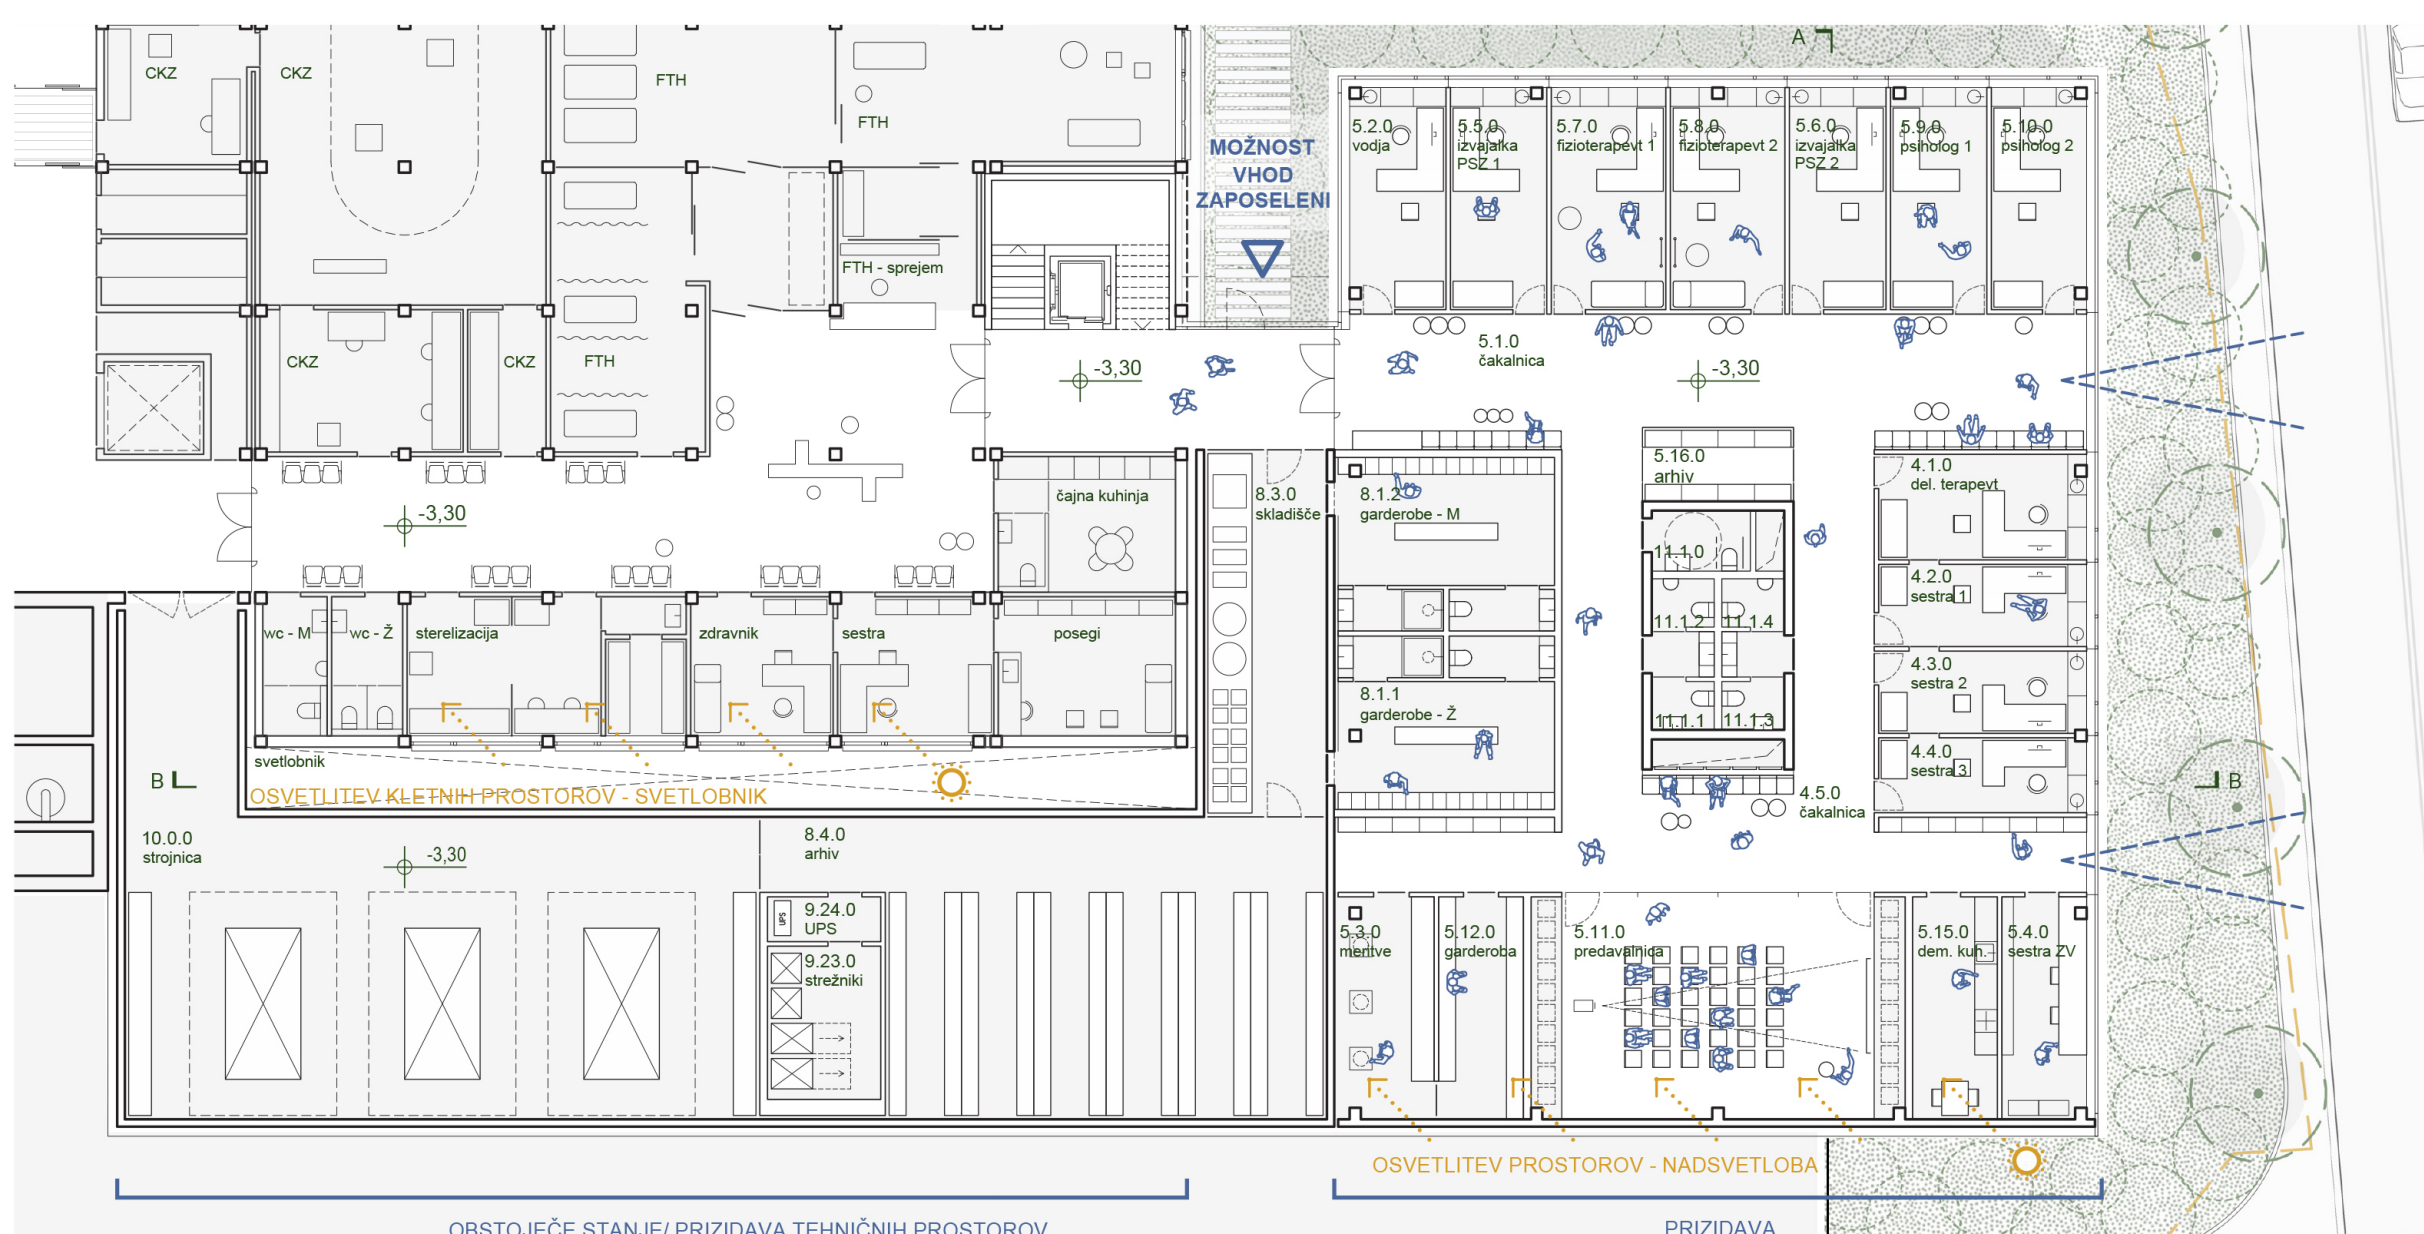


2N TLORIS 2. NADSTROPJA m=1:200

RAZVOJNA AMBULANTA	1.1.0 - Zdravnik specialist	14,3 m ²	1.1.0.0 - Socialni delavec	14,0 m ²	2.4.0 - Psiholog 1	12,2 m ²	SANITARIE	11.4.0 - Sanitarje za gib. ovrane	4,2 m ²
1.2.0 - Spec. klin. psihologije	14,3 m ²	1.1.1.0 - Dpl. med. sestra	14,3 m ²	2.5.0 - Delovni terapevt	15,5 m ²	11.4.1 - Sanitarje pacient - Z	3,3 m ²		
1.3.0 - Klinični logoped 1	12,1 m ²	1.1.2.0 - Sprejem	15,0 m ²	2.6.0 - Logoped	12,0 m ²	11.4.2 - Sanitarje pacient - M	3,3 m ²		
1.4.0 - Fizioterapevt 1	18,2 m ²	1.1.3.0 - Temski prostor	37,6 m ²	2.7.0 - Klinični logoped	12,0 m ²	11.4.3 - Sanitarje zaposleni - Z	3,3 m ²		
1.5.0 - Fizioterapevt 2	18,2 m ²	1.1.5.0 - Čakalnica	69,4 m ²	2.8.0 - Socialni delavec	12,0 m ²	11.4.4 - Sanitarje zaposleni - M	3,3 m ²		
1.6.0 - Fizioterapevt 3	18,2 m ²	CDZOM - DUŠ. ZDRAV. O. IN M.		2.9.0 - Dpl. med. sestra 1	12,0 m ²	x - Komunikacije	99,6 m ²		
1.7.0 - Delovni terapevt 1	17,5 m ²	2.1.0 - Spec. o. in m. psihiatrije	14,3 m ²	2.10.0 - Dpl. med. sestra 2	11,2 m ²	neto kvadratura 2. nadstropja	581,1 m ²		
1.8.0 - Delovni terapevt 2	17,5 m ²	2.2.0 - Spec. klin. psihologije 1	14,3 m ²	2.11.0 - Administrator	15,0 m ²	bruto kvadratura 2. nadstropja	666,1 m ²		
1.9.0 - Specialni pedagog	15,0 m ²	2.3.0 - Spec. klin. psihologije 2	14,3 m ²	2.13.0 - Čakalnica	30,0 m ²				

3N TLORIS 3. NADSTROPJA m=1:200

PROSTORI UPRAVE	9.1.0 - Direktor	25,1 m ²	9.11.0 - Pravnik 2	15,5 m ²	9.22.0 - Informatik	11,5 m ²	9.x.1 - Sprejemni klob	63,7 m ²
9.2.0 - Tajništvo in sprejemna d.	18,0 m ²	9.12.0 - Računovodstvo 1 (voda)	12,0 m ²	9.25.0 - Blagajna	11,0 m ²	SANITARIE	11.5.0 - Sanitarje za gib. ovrane	4,2 m ²
9.3.0 - Pomodnik direktorja 1	16,0 m ²	9.13.0 - Računovodstvo 2	8,0 m ²	9.26.0 - Pošta	8,0 m ²	11.5.1 - Sanitarje zaposleni - Z	6,6 m ²	
9.4.0 - Pomodnik direktorja 2	16,0 m ²	9.14.0 - Računovodstvo 3	8,0 m ²	9.27.0 - Kadrovska služ. 1 (voda)	11,0 m ²	11.5.2 - Sanitarje zaposleni - M	6,6 m ²	
9.5.0 - Sejna soba 1	27,8 m ²	9.15.0 - Računovodstvo 4	8,0 m ²	9.28.0 - Kadrovska služ. 2	8,0 m ²	x - Komunikacije	50,0 m ²	
9.6.0 - Sejna soba 2	25,1 m ²	9.16.0 - Računovodstvo 5	8,0 m ²	9.29.0 - Nabavna služ. 1 (voda)	11,0 m ²	neto kvadratura 3. nadstropja	574,8 m ²	
9.7.0 - Arhiv uprave	28,5 m ²	9.17.0 - Računovodstvo 6	8,0 m ²	9.30.0 - Nabavna služ. 2	8,0 m ²	bruto kvadratura 3. nadstropja	658,1 m ²	
9.8.0 - Kopirnica, skenerica	13,1 m ²	9.18.0 - Računovodstvo 7	8,0 m ²	9.31.0 - Pisarna 1	15,0 m ²			
9.9.0 - Čajna kuhinja	7,5 m ²	9.19.0 - Arhiv računovodstva	18,0 m ²	9.32.0 - Pisarna 2	18,0 m ²			
		9.20.0 - Glavna sestra	15,0 m ²	9.33.0 - Pisarna 3	8,0 m ²			
		9.10.0 - Pravnik 1	15,5 m ²	9.34.0 - Pisarna 4	14,0 m ²			

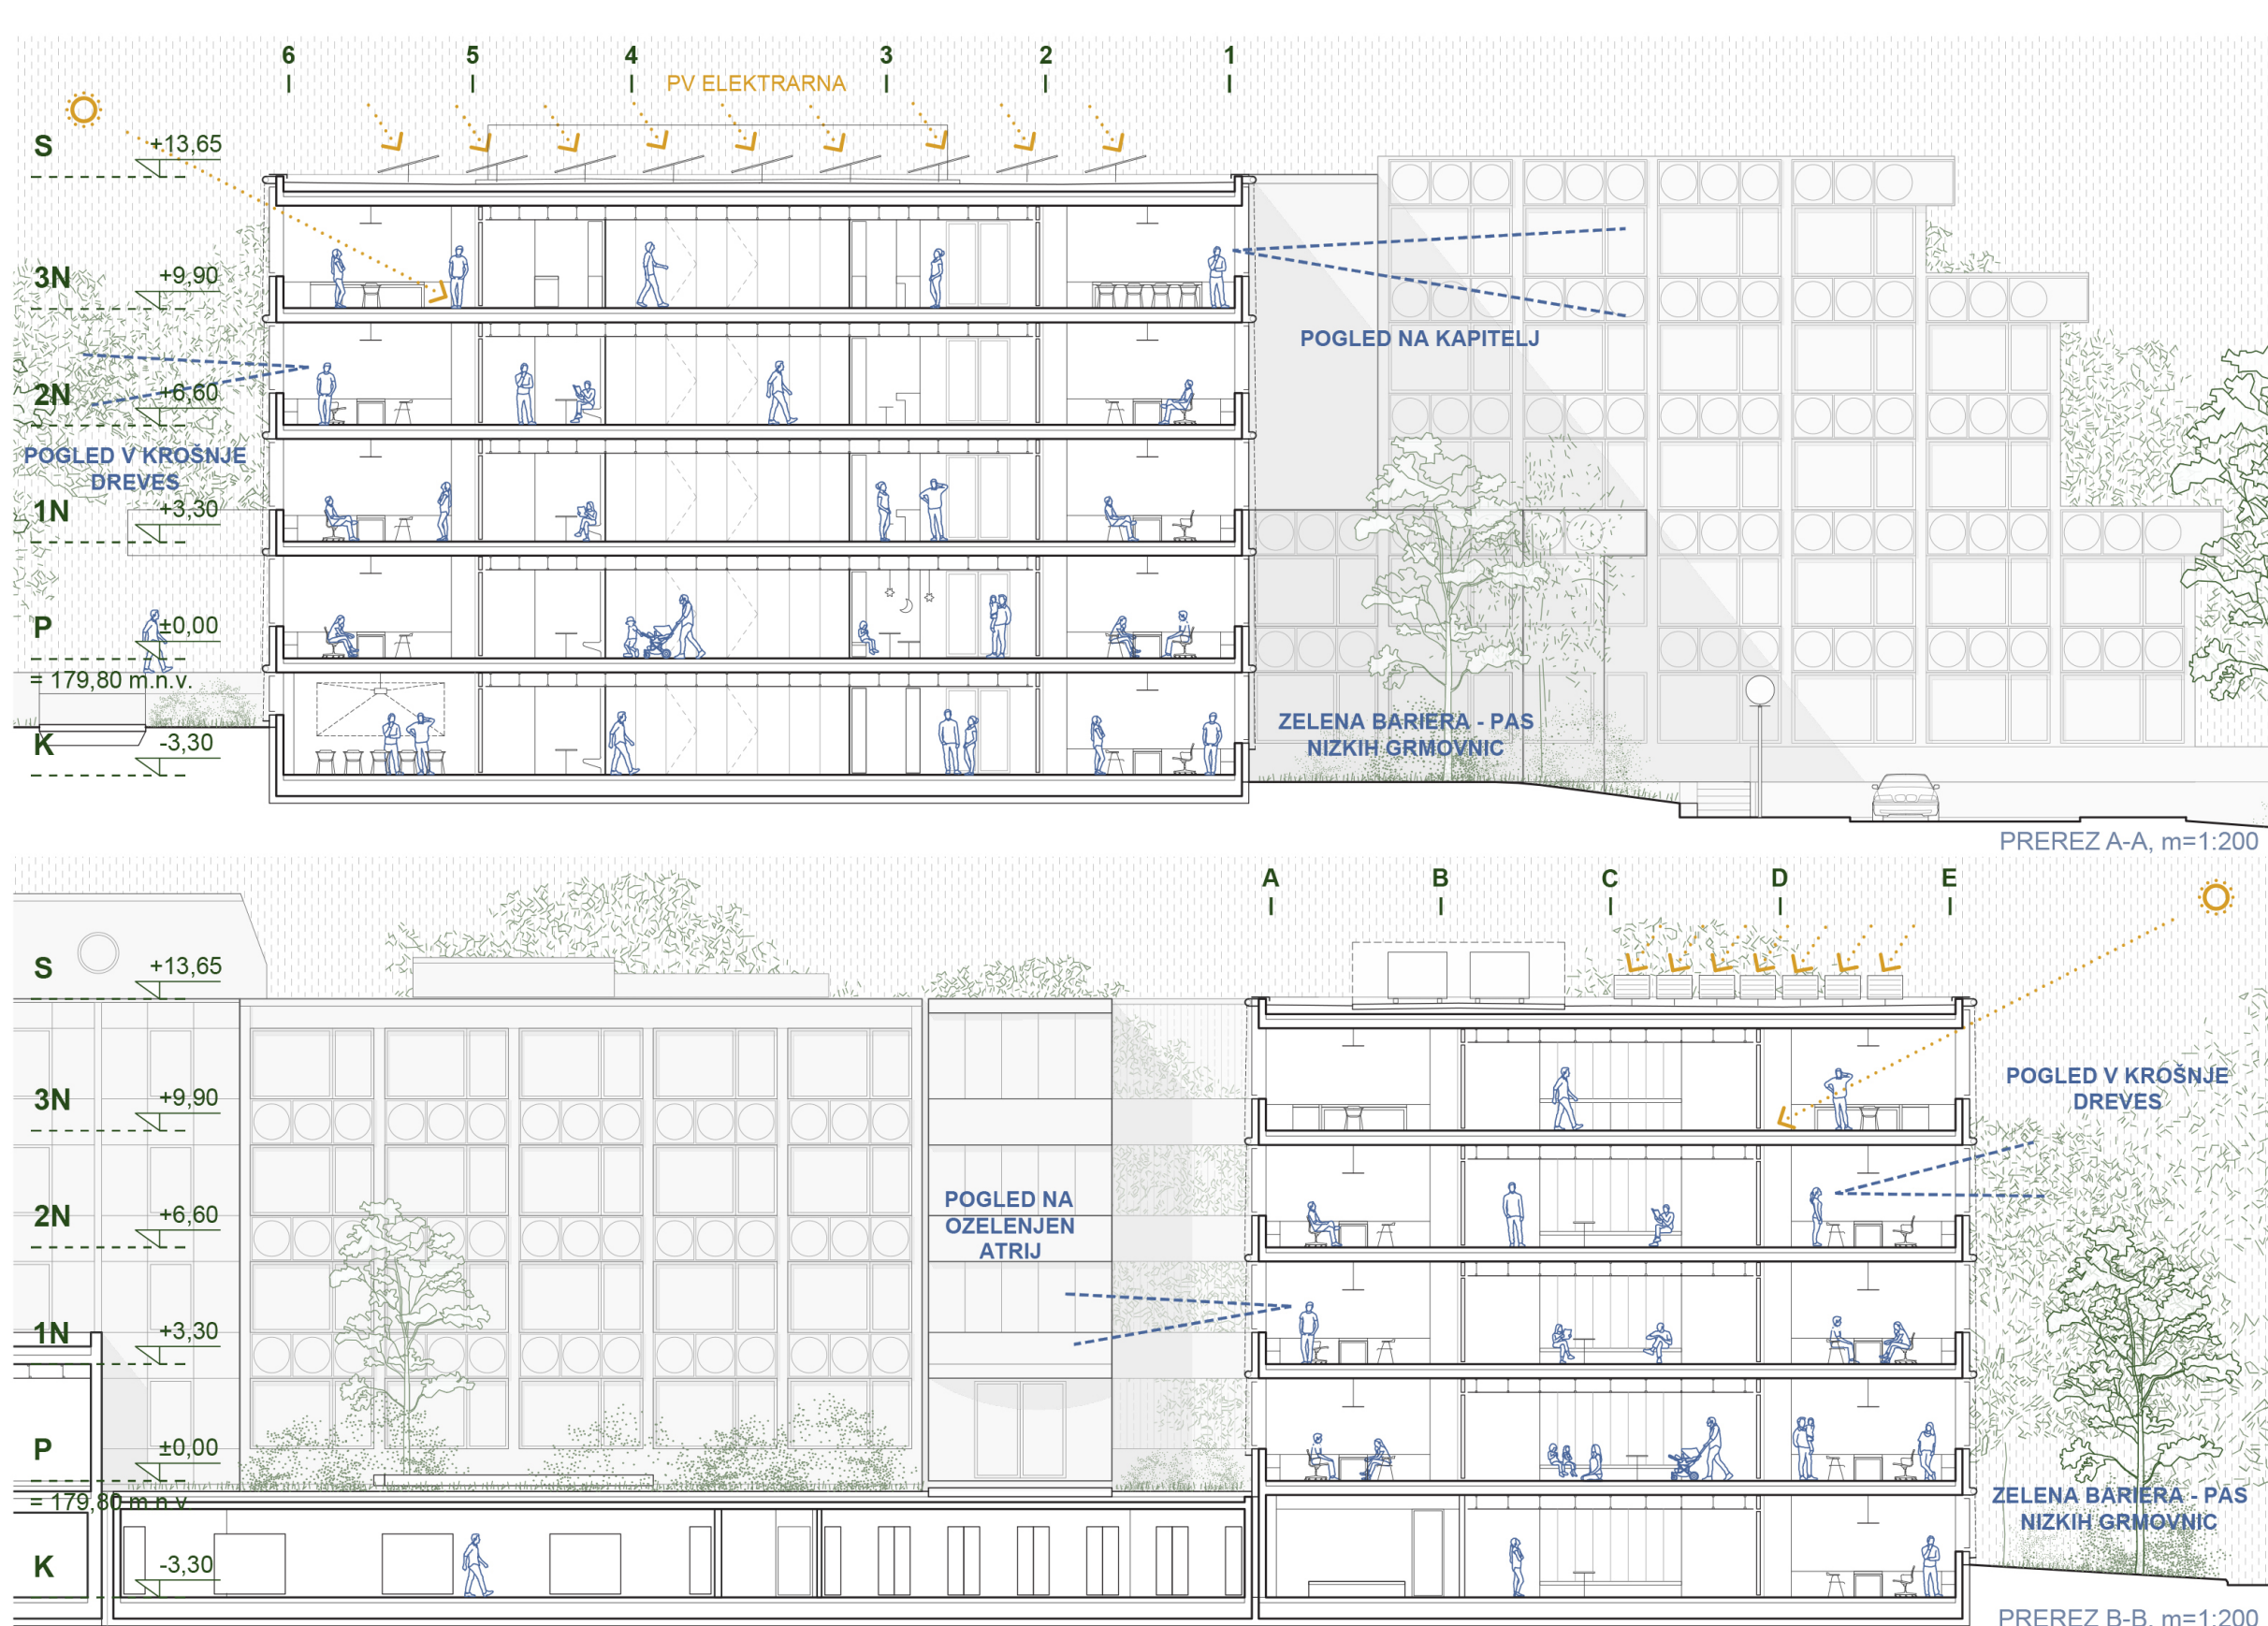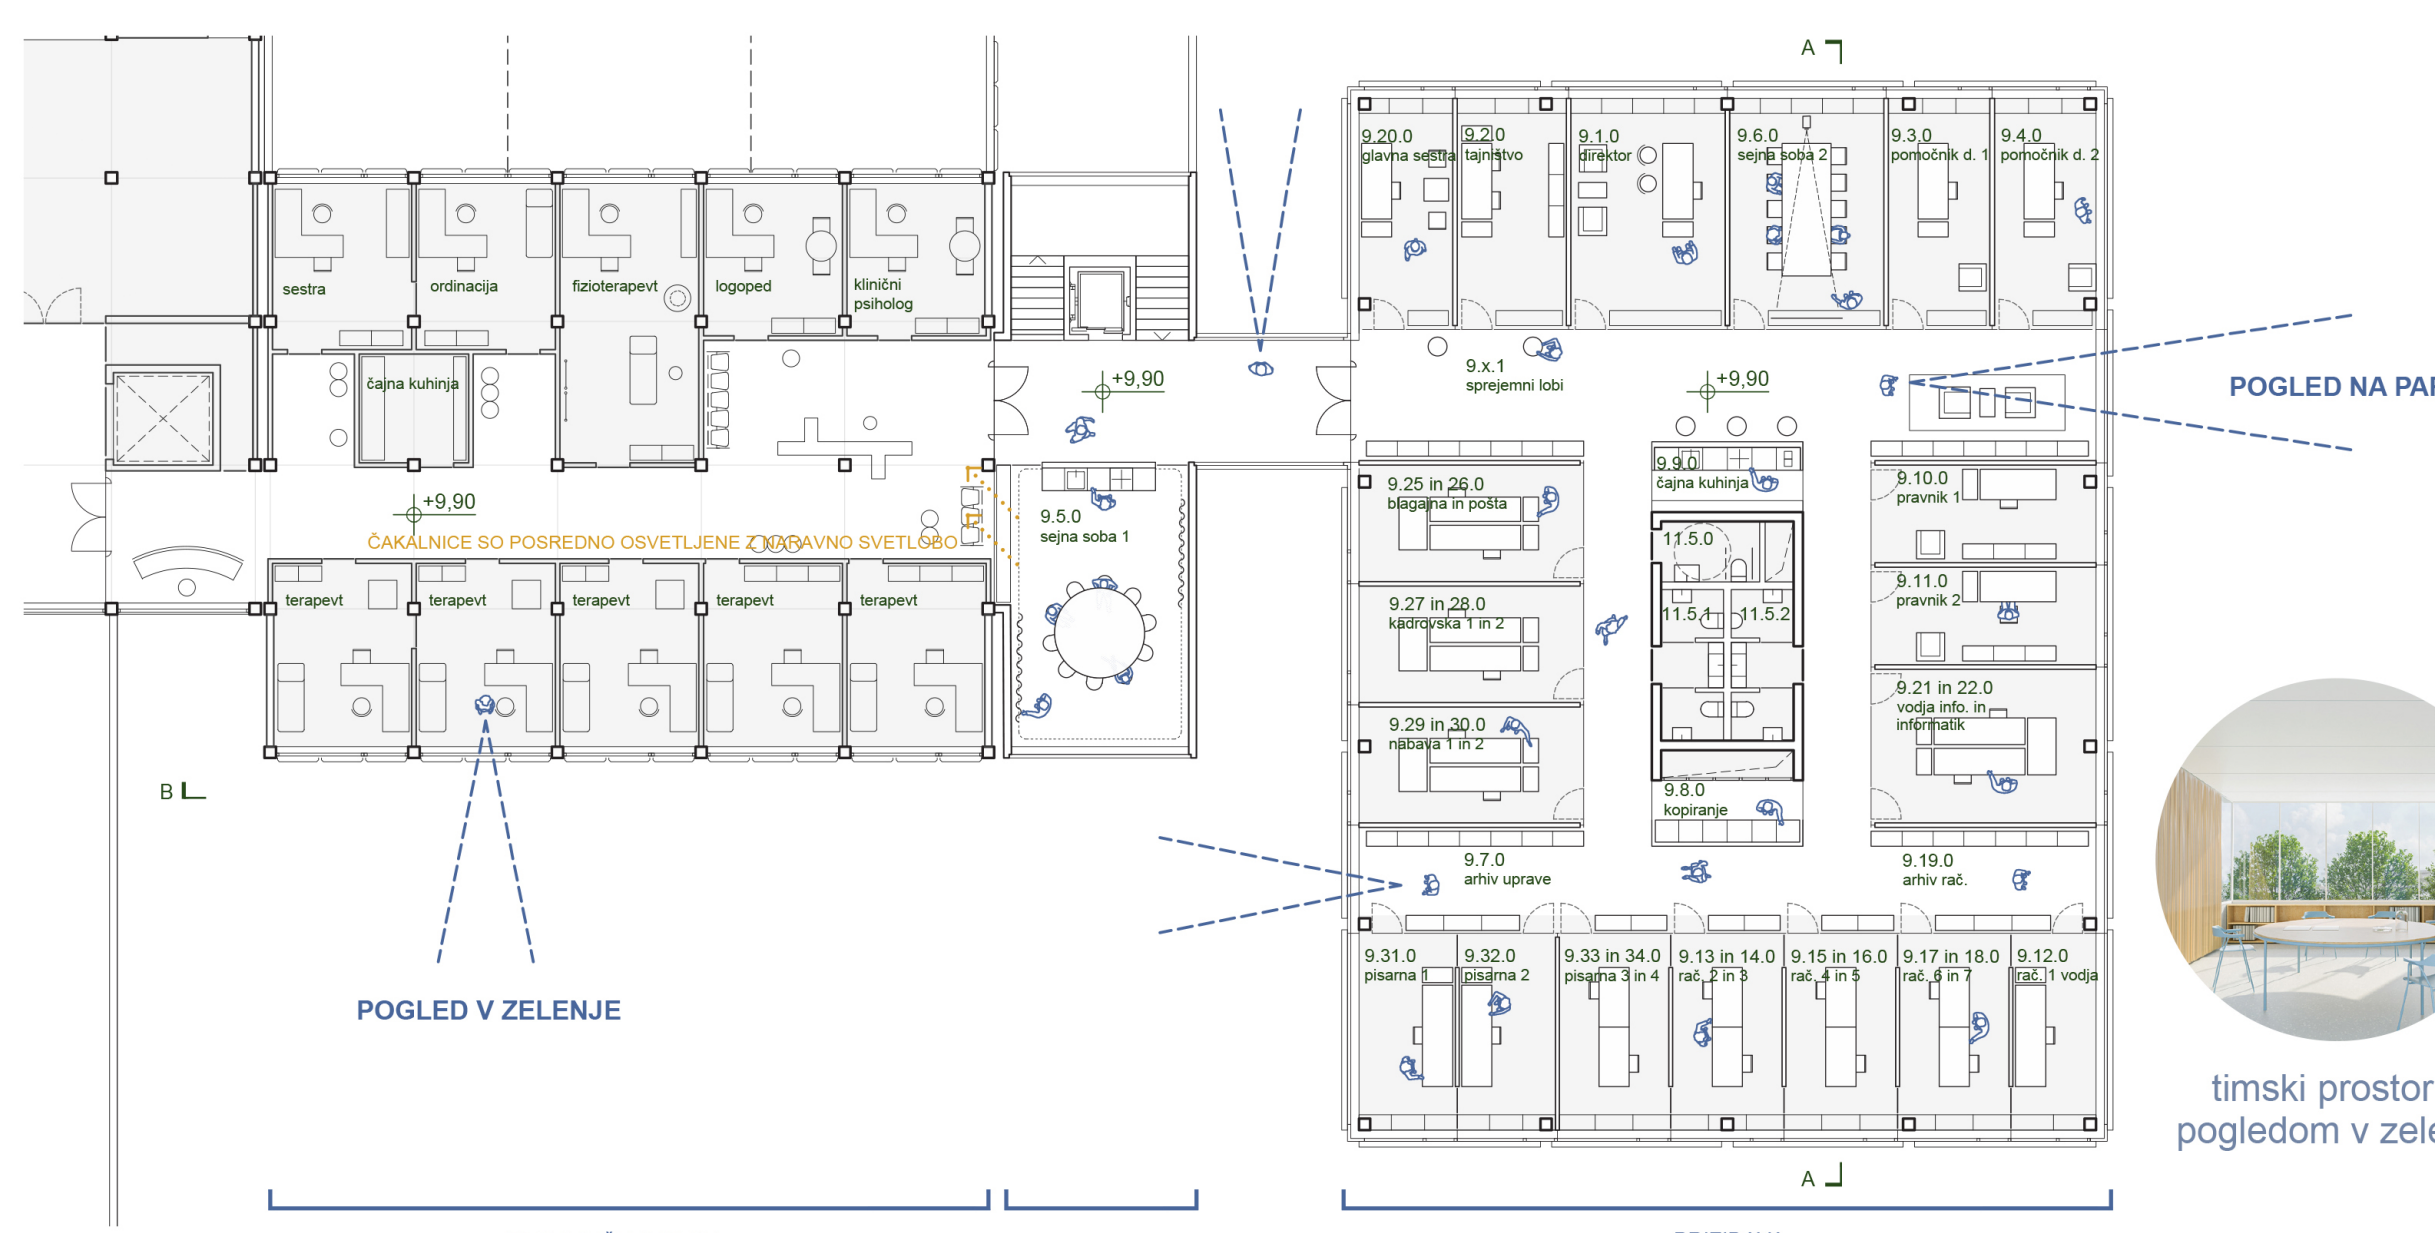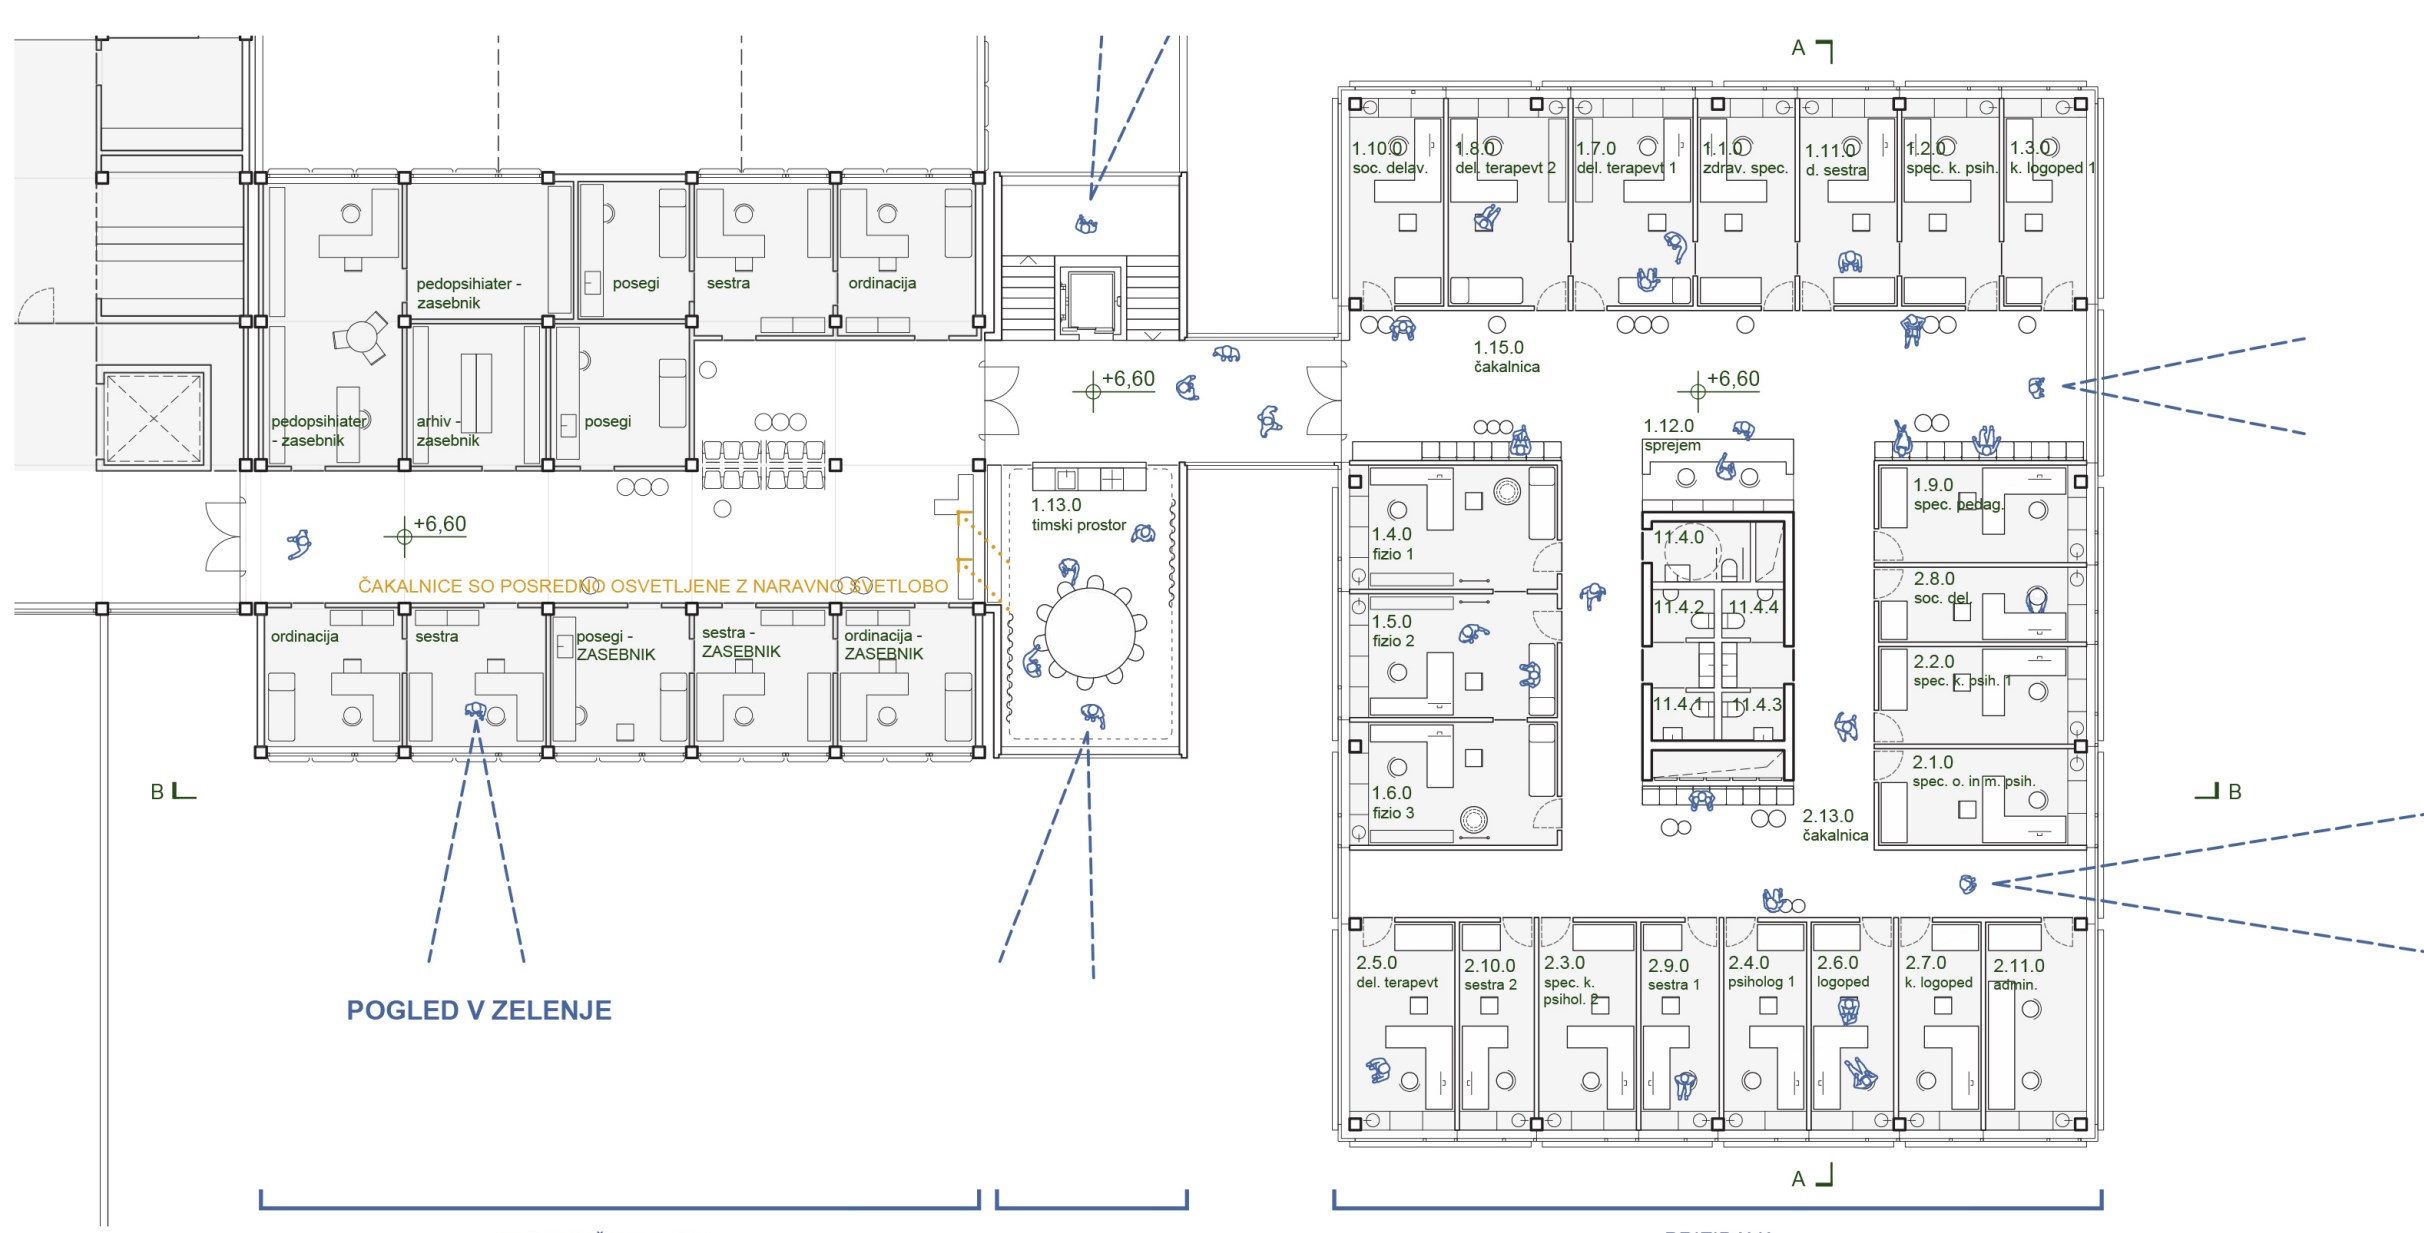

pogled s Kandijske ceste