




TLORIS PRITLIČJA M 1:200

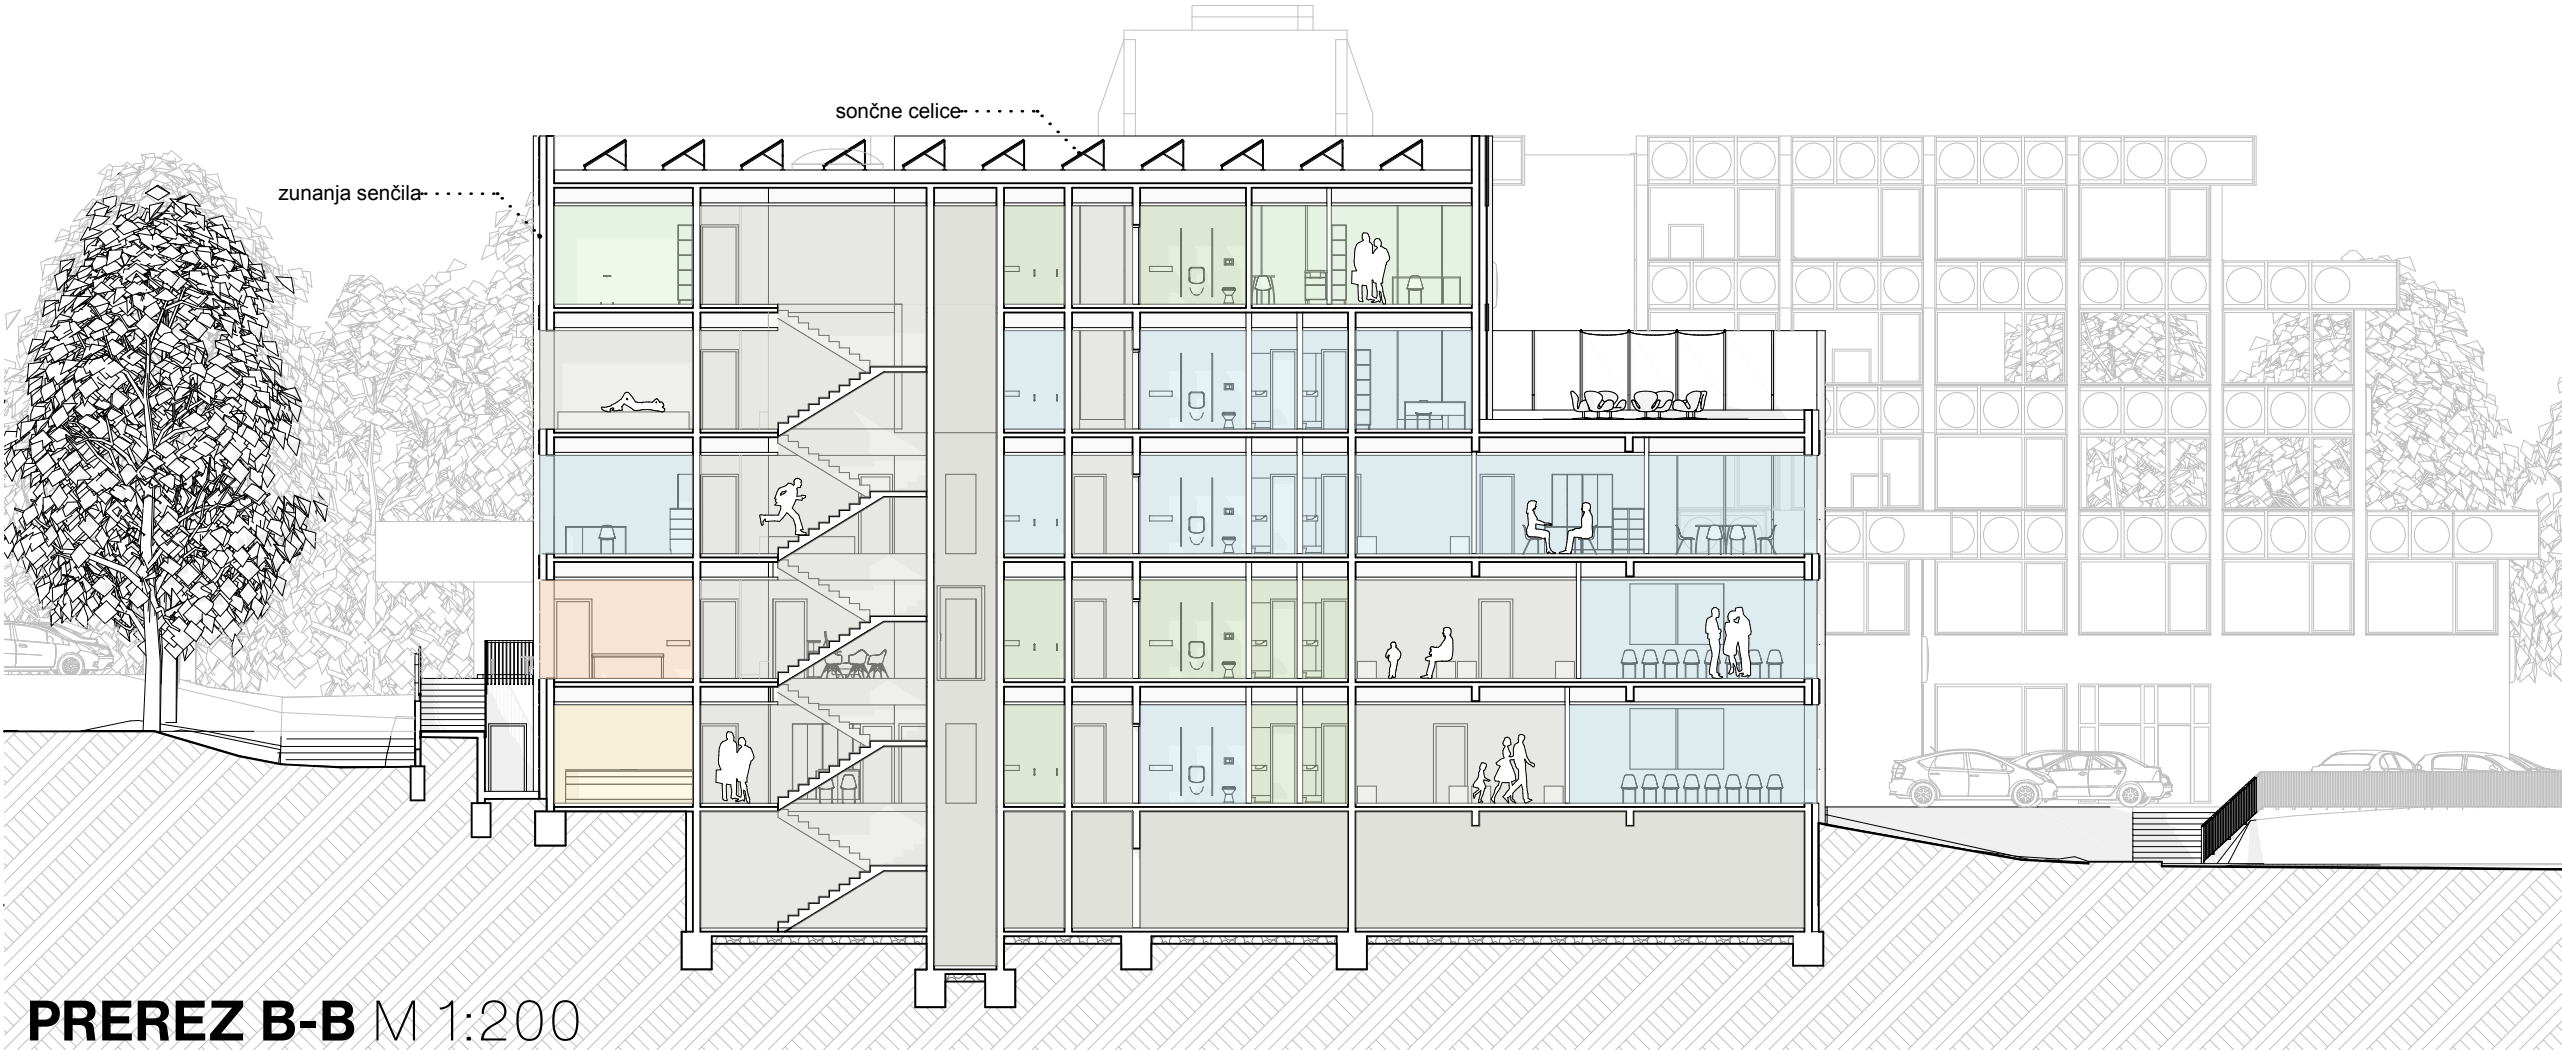

POGLED S KANDIJSKE CESTE

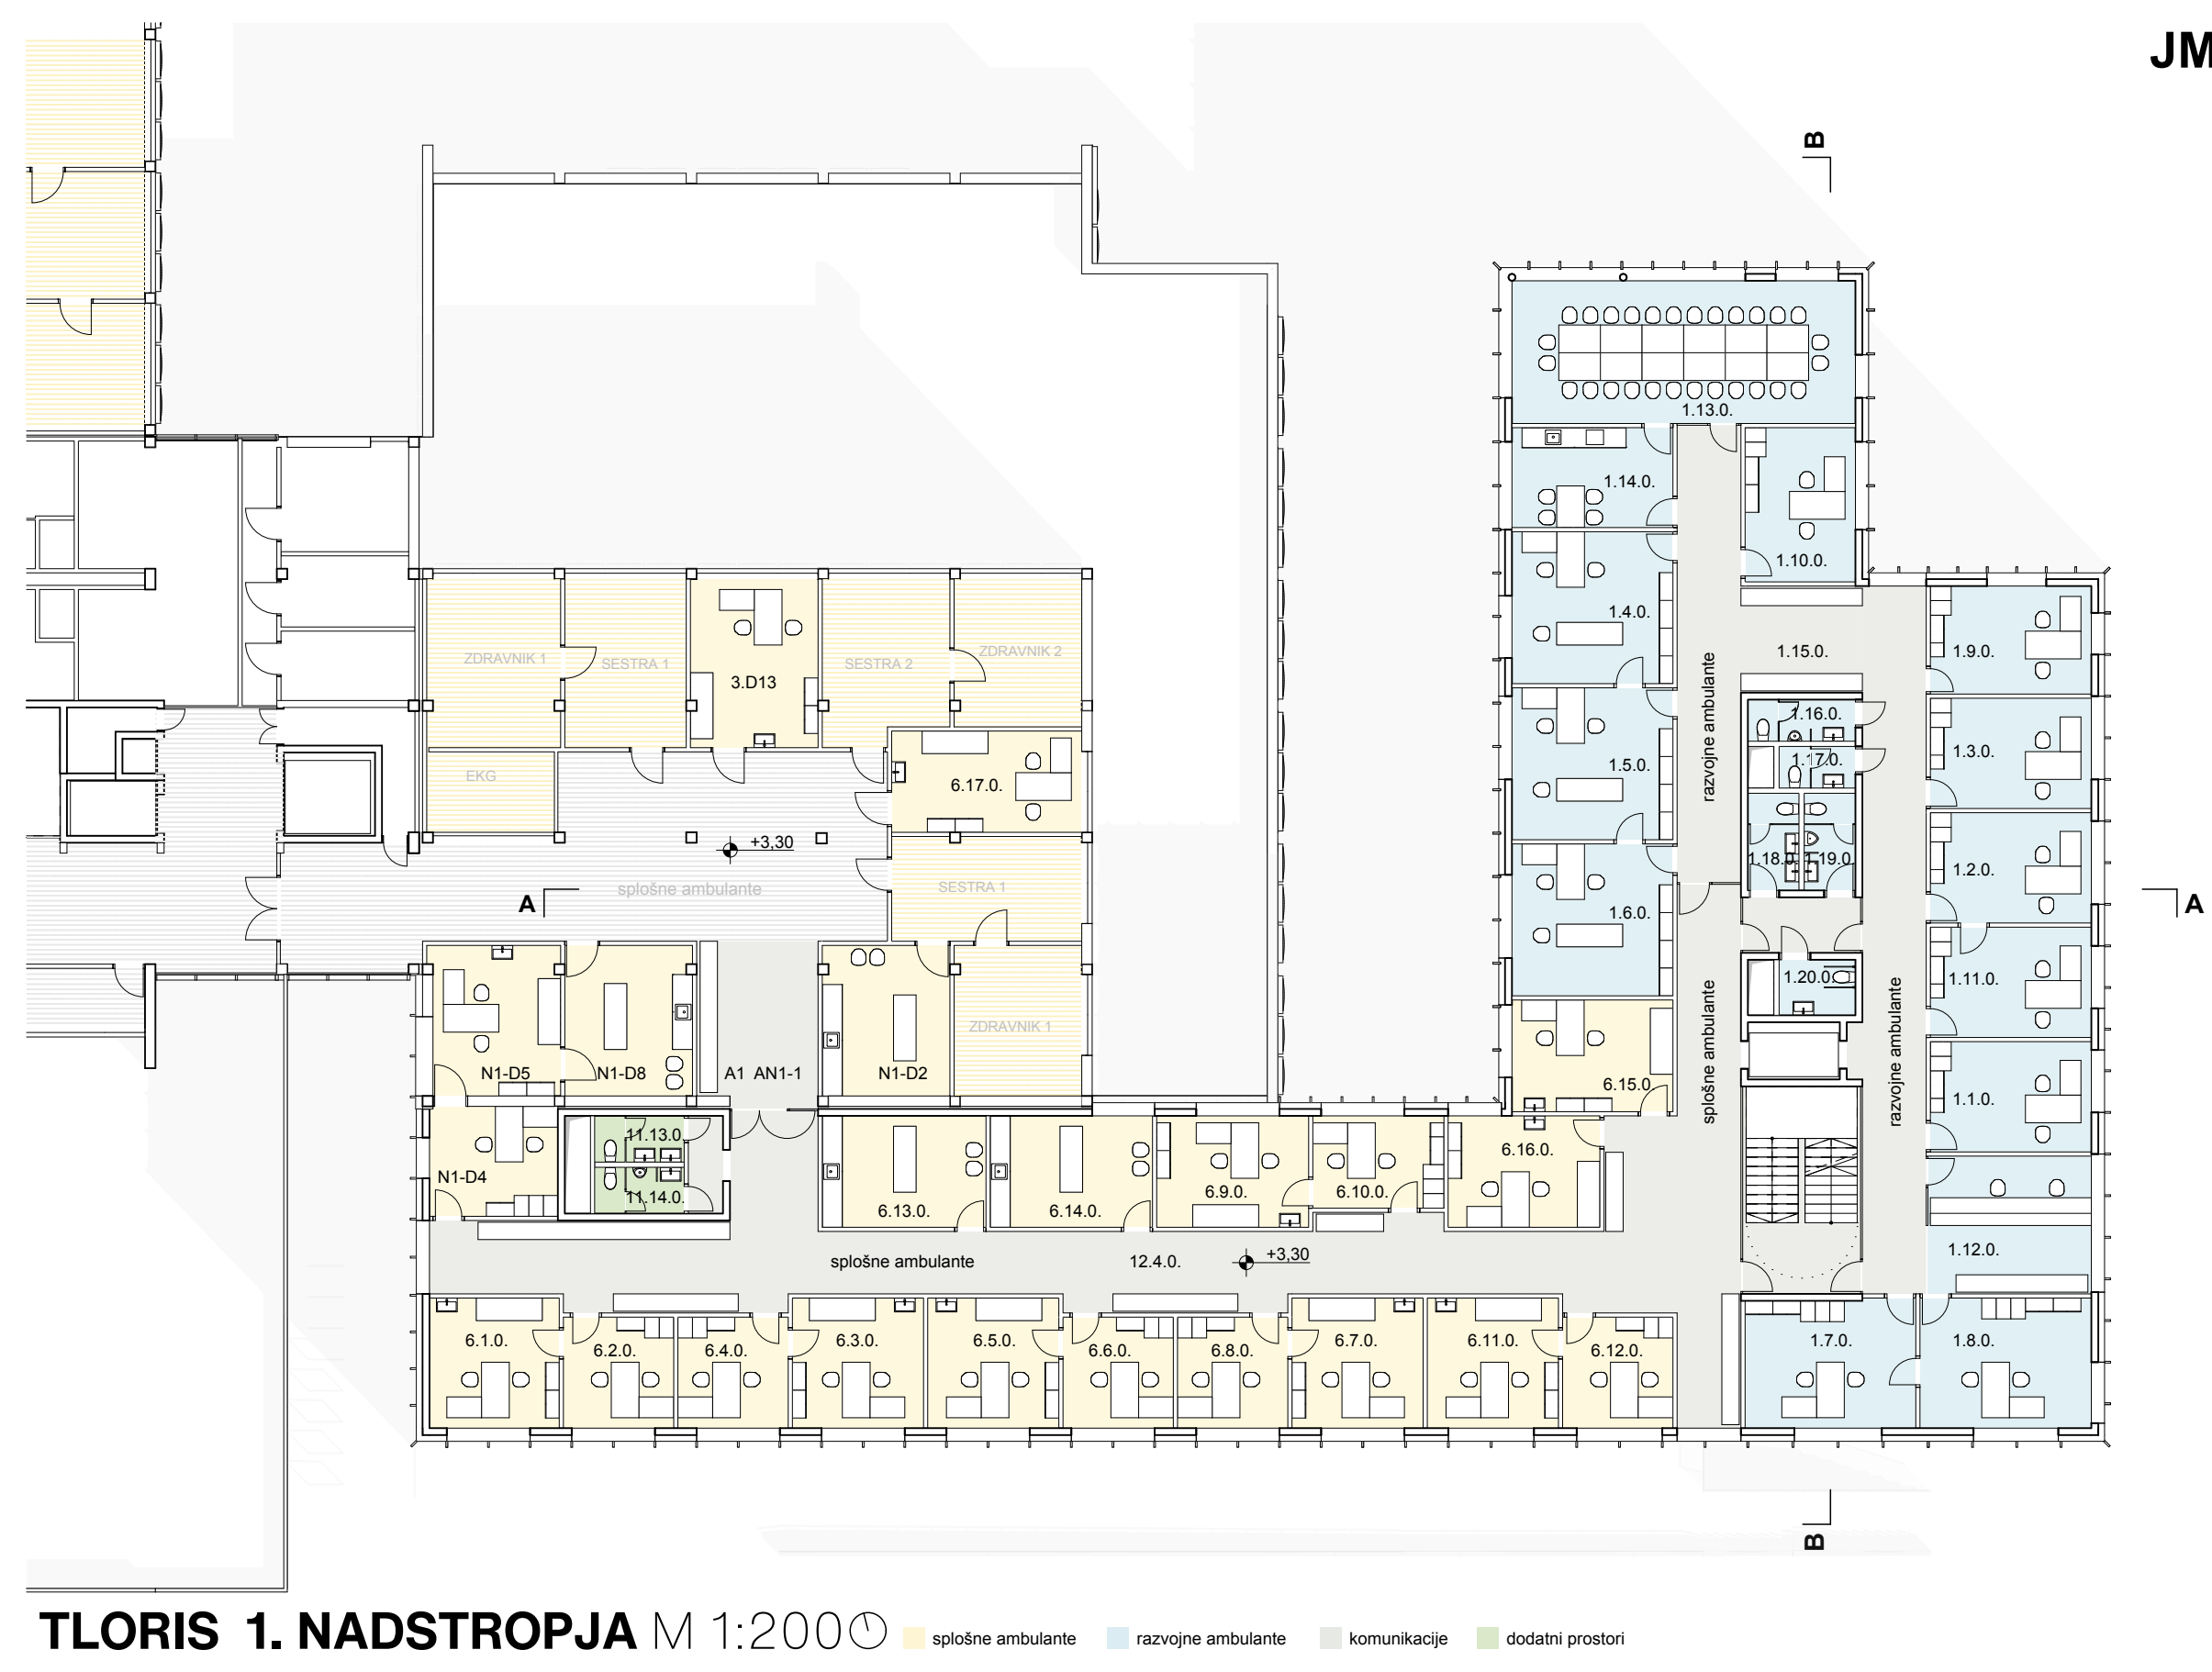

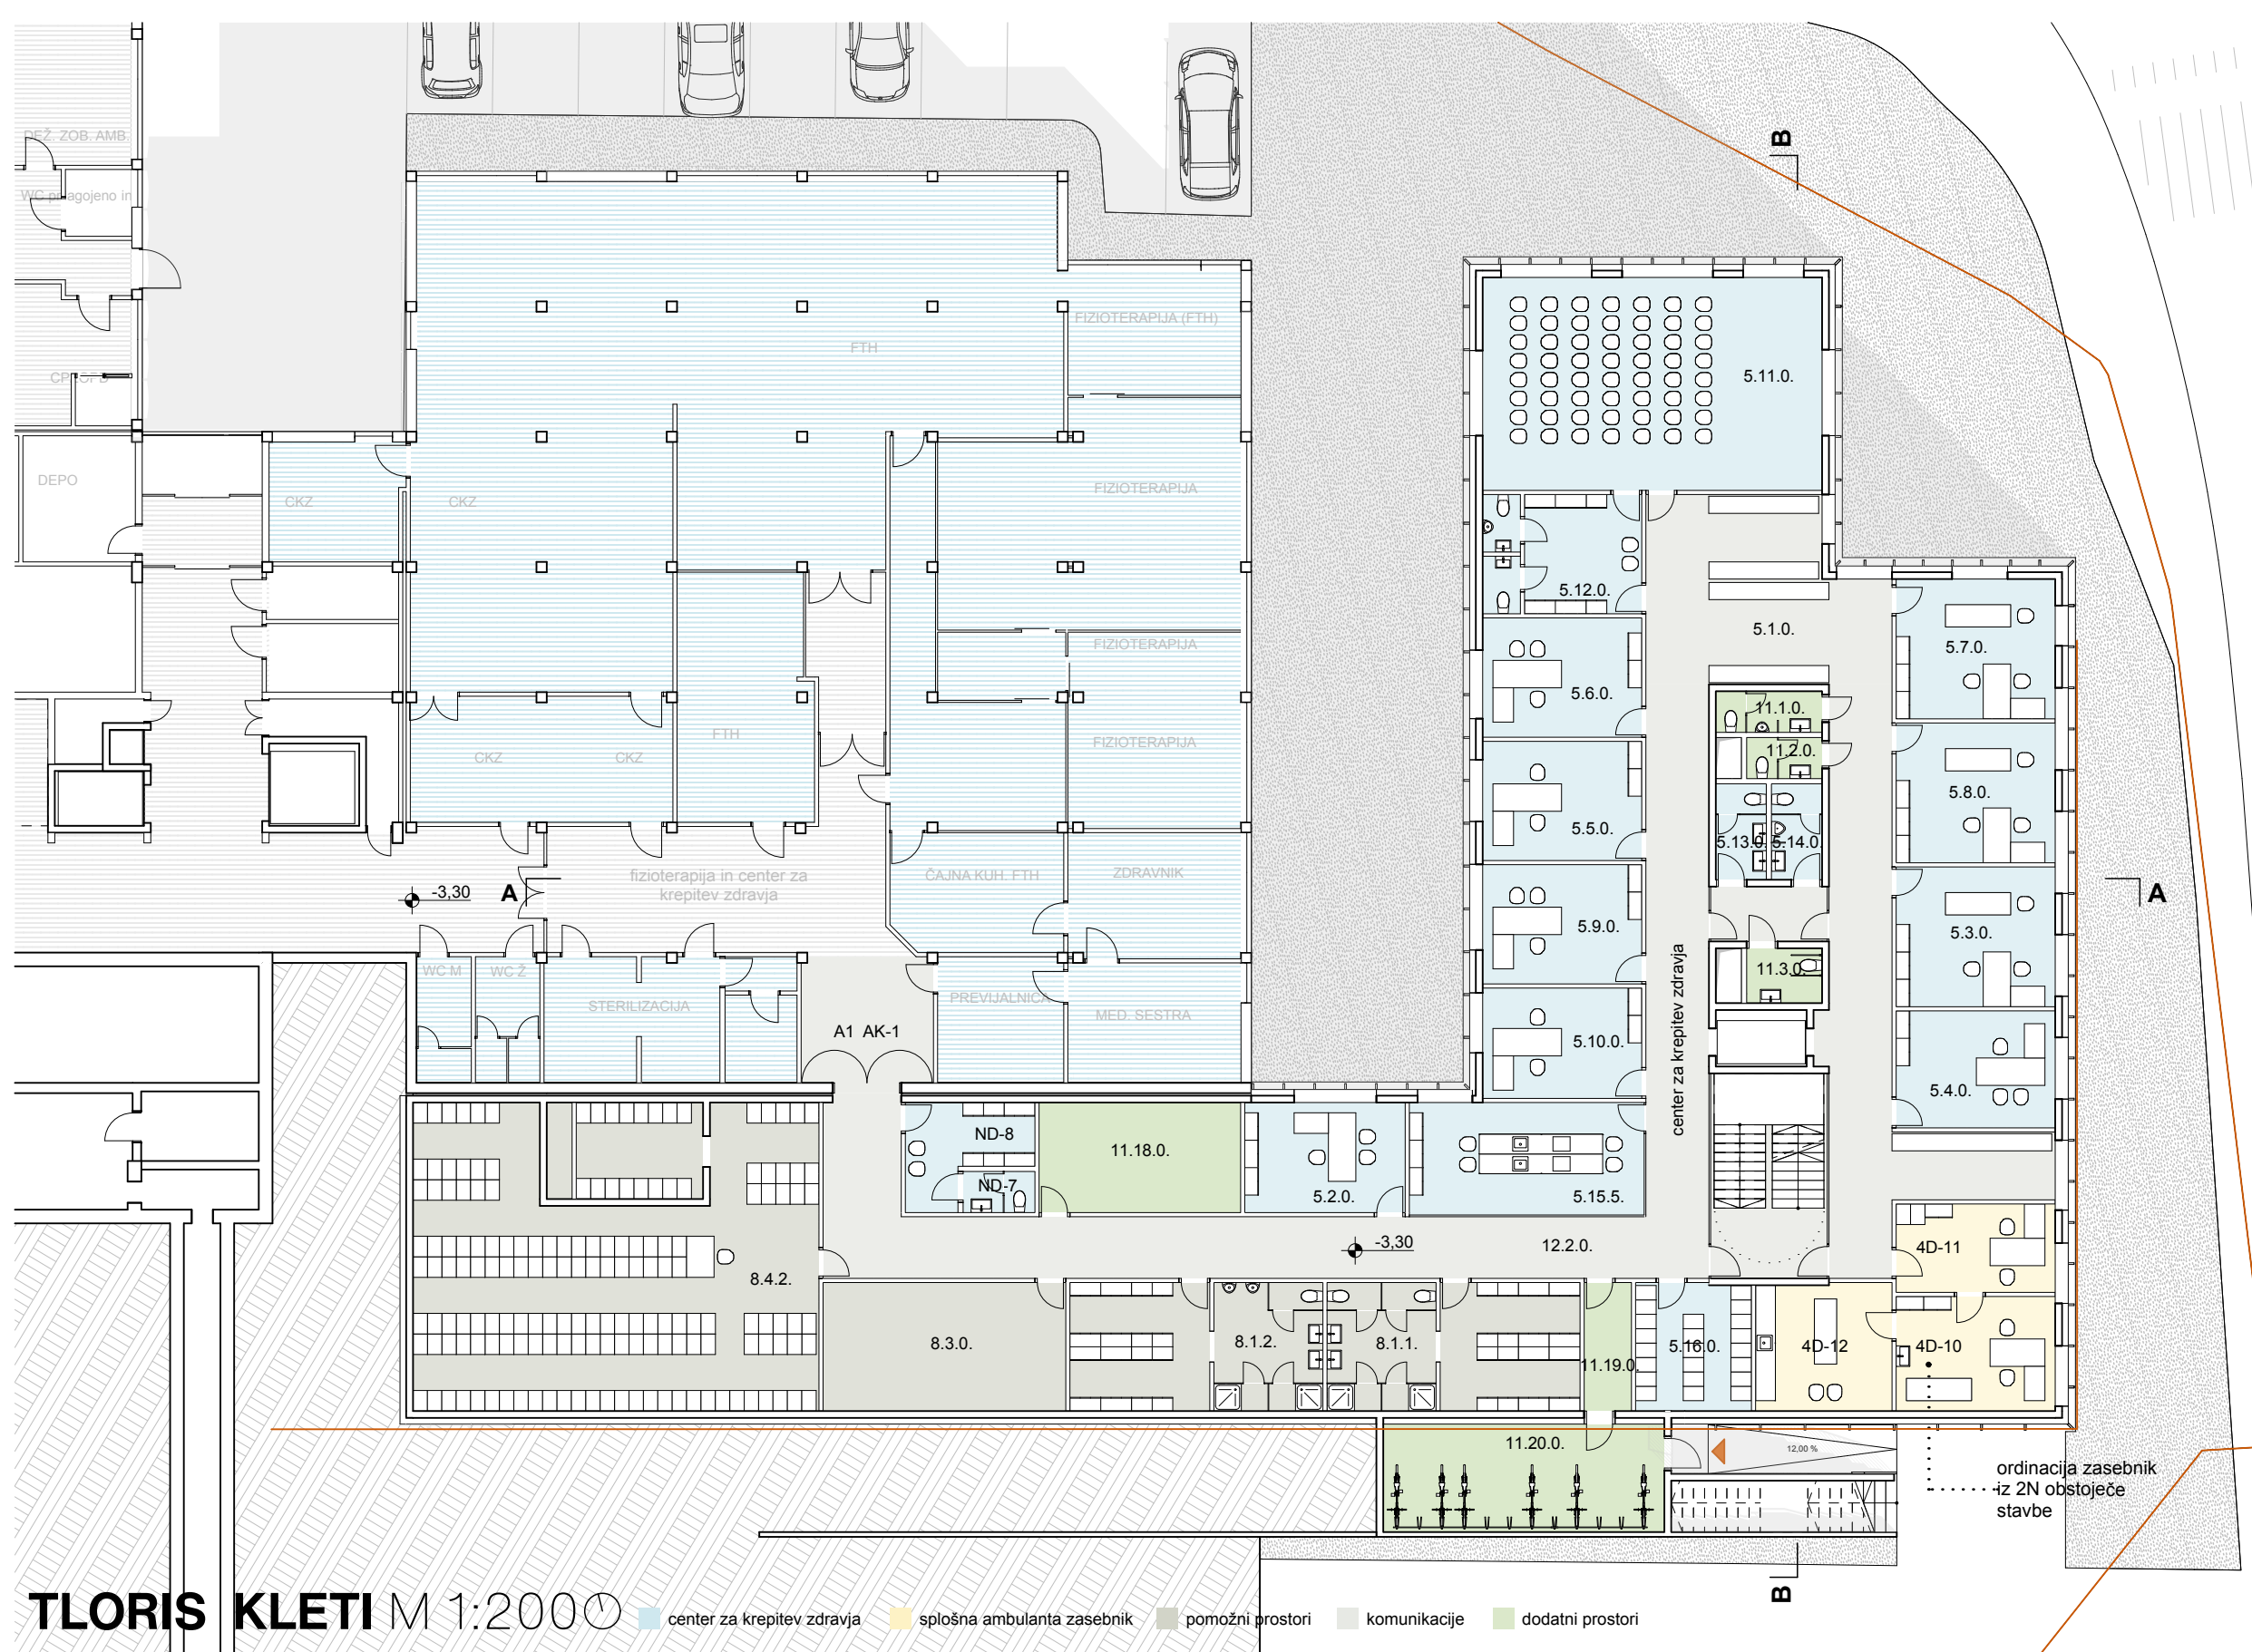

SEZNAM PROSTOROV 2. KLET

8.2.0	divigato	4,5
10.1.0	instalacije	284,9
12.1.0	komunikacije 2. klet	10,1
		308,5 m²

SEZNAM PROSTOROV 1. KLET

4D-10	zdravnik zasebna ambulanta	15,5
4D-11	sestra zasebna ambulanta	12,0
4D-12	posajgi zasebna ambulanta	14,8
5.1.0	čakalnica	34,8
5.2.0	vodja centra	15,0
5.3.0	izvajanje meritev	18,9
5.4.0	ZV otrok in mladostnikov	15,8
5.5.0	svetovanje zdravja 1	16,1
5.6.0	svetovanje zdravja 2	16,2
5.7.0	fizioterapevt 1	18,9
5.8.0	fizioterapevt 2	18,9
5.9.0	psiholog 1	16,1
5.10.0	psiholog 2	14,9
5.11.0	predavavnica 40 oseb	61,5
5.12.0	garderoba za obiskovalce	16,1
5.13.0	WC pacienti - 2	4,1
5.14.0	WC pacienti - M	4,1
5.15.5	demonstracijska kuhinja	22,5
5.16.0	arhiv CKZ	12,6
8.1.1	garderoba osebje - 2	27,7
8.1.2	garderoba osebje - M	27,7
8.3.0	skladišče	26,6
8.4.2	arhiv	106,6
11.1.0	WC osebje - M	3,7
11.2.0	WC osebje - 2	2,6
11.3.0	WC invalidi	3,5
11.18.0	čistila	19,2
11.19.0	klonov	5,2
11.20.0	Kolesarnica osebje	27,3
11.21.0	komunikacije 1. klet	151,8
A1 AK-1	A1 komunikacije klet	14,7
ND-7	santarje	2,6
ND-8	garderoba	9,1
		777,3 m²

SEZNAM PROSTOROV 1. NADSTROPJE

1.1.0	zdravnik specialist	14,8
1.2.0	klinični psiholog	14,8
1.3.0	klinični logoped	14,8
1.4.0	fizioterapevt 1	20,3
1.5.0	fizioterapevt 2	20,3
1.6.0	fizioterapevt 3	20,3
1.7.0	otročni terapevt 1	18,2
1.8.0	otročni terapevt 2	18,5
1.9.0	specialni pedagog	14,4
1.10.0	socialni delavec	14,1
1.11.0	diplomirana sestra	14,8
1.12.0	sprijem	18,7
1.13.0	timski delovni prostor	54,9
1.14.0	čajna kuhinja	13,4
1.15.0	čakalnica	10,6
1.16.0	WC osebje - M	3,7
1.17.0	WC osebje - 2	2,6
1.18.0	WC pacienti - 2	4,1
1.19.0	WC pacienti - M	4,1
1.20.0	WC invalidi	3,5
3.013	referenčna ambulanta 1	17,9
6.1.0	splošna ambulanta 1	14,0
6.2.0	sestra 1	10,2
6.3.0	splošna ambulanta 2	14,2
6.4.0	sestra 2	10,2
6.5.0	splošna ambulanta 3	14,2
6.6.0	sestra 3	10,2
6.7.0	splošna ambulanta 4	14,2
6.8.0	sestra 4	10,2
6.9.0	splošna ambulanta 5	14,1
6.10.0	sestra 5	10,3
6.11.0	splošna ambulanta 6	14,2
6.12.0	sestra 6	10,2
6.13.0	posajgi 1	15,0
6.14.0	posajgi 2	15,0
6.15.0	referenčna ambulanta 2	14,9
6.16.0	referenčna ambulanta 1	14,1
6.17.0	referenčna ambulanta 3	16,0
11.13.0	WC pacienti - 2	3,4
11.14.0	WC pacienti - M	3,4
12.4.0	komunikacije 1 nadstropje	215,5
A1 AN-1	A1 komunikacije 1N	16,6
N1-D2	prejavnica	16,0
N1-D4	sestra 2	11,7
N1-D5	zdravnik 2	16,8
N1-D6	prejavnica	15,9
		638,9 m²



SEZNAM PROSTOROV 2. NADSTROPJE

2.1.0	spec.otr. ml. psihiranje	15,9
2.2.0	spec. klin. psih. 1	14,2
2.3.0	spec. klin. psih. 2	14,1
2.4.0	psiholog 1	12,1
2.5.0	otročni terapevt	18,9
2.6.0	logoped	12,1
2.7.0	klinični logoped	11,8
2.8.0	socialni delavec	12,0
2.9.0	dijal. med. sestra 1	12,0
2.10.0	dijal. med. sestra 2	12,2
2.11.0	administracija	15,1
2.12.0	večnamenski prostor	20,5
2.14.0	WC osebje - M	3,7
2.15.0	WC osebje - 2	2,6
2.18.0	WC pacienti - 2	4,1
2.17.0	WC pacienti - M	4,1
2.18.0	WC invalidi	3,5
3.1.0	zdr. spec. psihiranje	14,2
3.2.0	spec. klin. psih. 1	15,8
3.3.0	spec. klin. psih. 2	14,2
3.4.0	psiholog	12,0
3.5.0	socialni delavec	12,0
3.6.0	dijal. med. sestra	12,9
3.9.0	WC pacienti - M	3,4
3.10.0	WC pacienti - 2	3,4
4.1.0	delovni terapevt	15,3
4.2.0	sestra 1	12,9
4.3.0	sestra 2	12,0
4.4.0	sestra 3	12,0
4D-7	čajna kuhinja	6,6
4D-13	posajgi	13,5
4D-14	sestra	11,7
4D-15	ordinacija	13,5
5D-10	terapevt	18,9
5D-11	terapevt	18,9
5D-12	terapevt	18,9
5D-13	terapevt	18,1
5D-14	terapevt	17,7
12.5.0	komunikacije 2 nadstropje	153,6
A1 AN-1	A1 komunikacije 2N	7,7
		626,1 m²

SEZNAM PROSTOROV 3. NADSTROPJE

9.1.0	direktor	22,8
9.2.0	lajtniško	18,1
9.3.0	pomožnik dir. 1	16,1
9.4.0	pomožnik dir. 2	16,1
9.5.0	prostor za sešanje 1	30,8
9.6.0	prostor za sešanje 2	26,6
9.7.0	arhiv uprave	13,9
9.7.0 A1	arhiv uprave	17,8
9.8.1	kopirnica	12,4
9.8.2	strelnik	5,8
9.8.3	čajna kuhinja	6,5
9.10.0	pravniki 1	13,1
9.11.0	pravniki 2	13,6
9.12.0	računovodstvo 1	11,9
9.13.0	računovodstvo 2	8,6
9.14.0	računovodstvo 3	8,6
9.15.0	računovodstvo 4	8,6
9.16.0	računovodstvo 5	8,6
9.17.0	računovodstvo 6	8,6
9.18.0	računovodstvo 7	10,7
9.19.0	arhiv računovodstva	17,8
9.20.0	glavna sestra	12,6
9.21.0	vodja informatika	14,1
9.22.0	informatik	12,1
9.23.0	strelnik	12,6
9.24.0	UPS	4,4
9.25.0	blagajna	12,3
9.26.0	pošta	11,5
9.27.0	kadrovski 1	11,9
9.28.0	kadrovski 2	8,6
9.29.0	rajava 1	13,7
9.30.0	rajava 2	10,8
9.31.0	psasma 1	15,3
9.32.0	psasma 2	13,6
9.33.0	psasma 3	8,6
9.34.0	psasma 4	8,6
11.15.0	WC uprava - 2	4,1
11.16.0	WC uprava - M	4,1
11.17.0	WC invalidi	3,5
12.6.0	komunikacije 3 nadstropje	135,6
A1 AN-3	A1 komunikacije 3N	14,4
		628,7 m²

