


1. Klet 1:200



1. Nadstropje 1:200

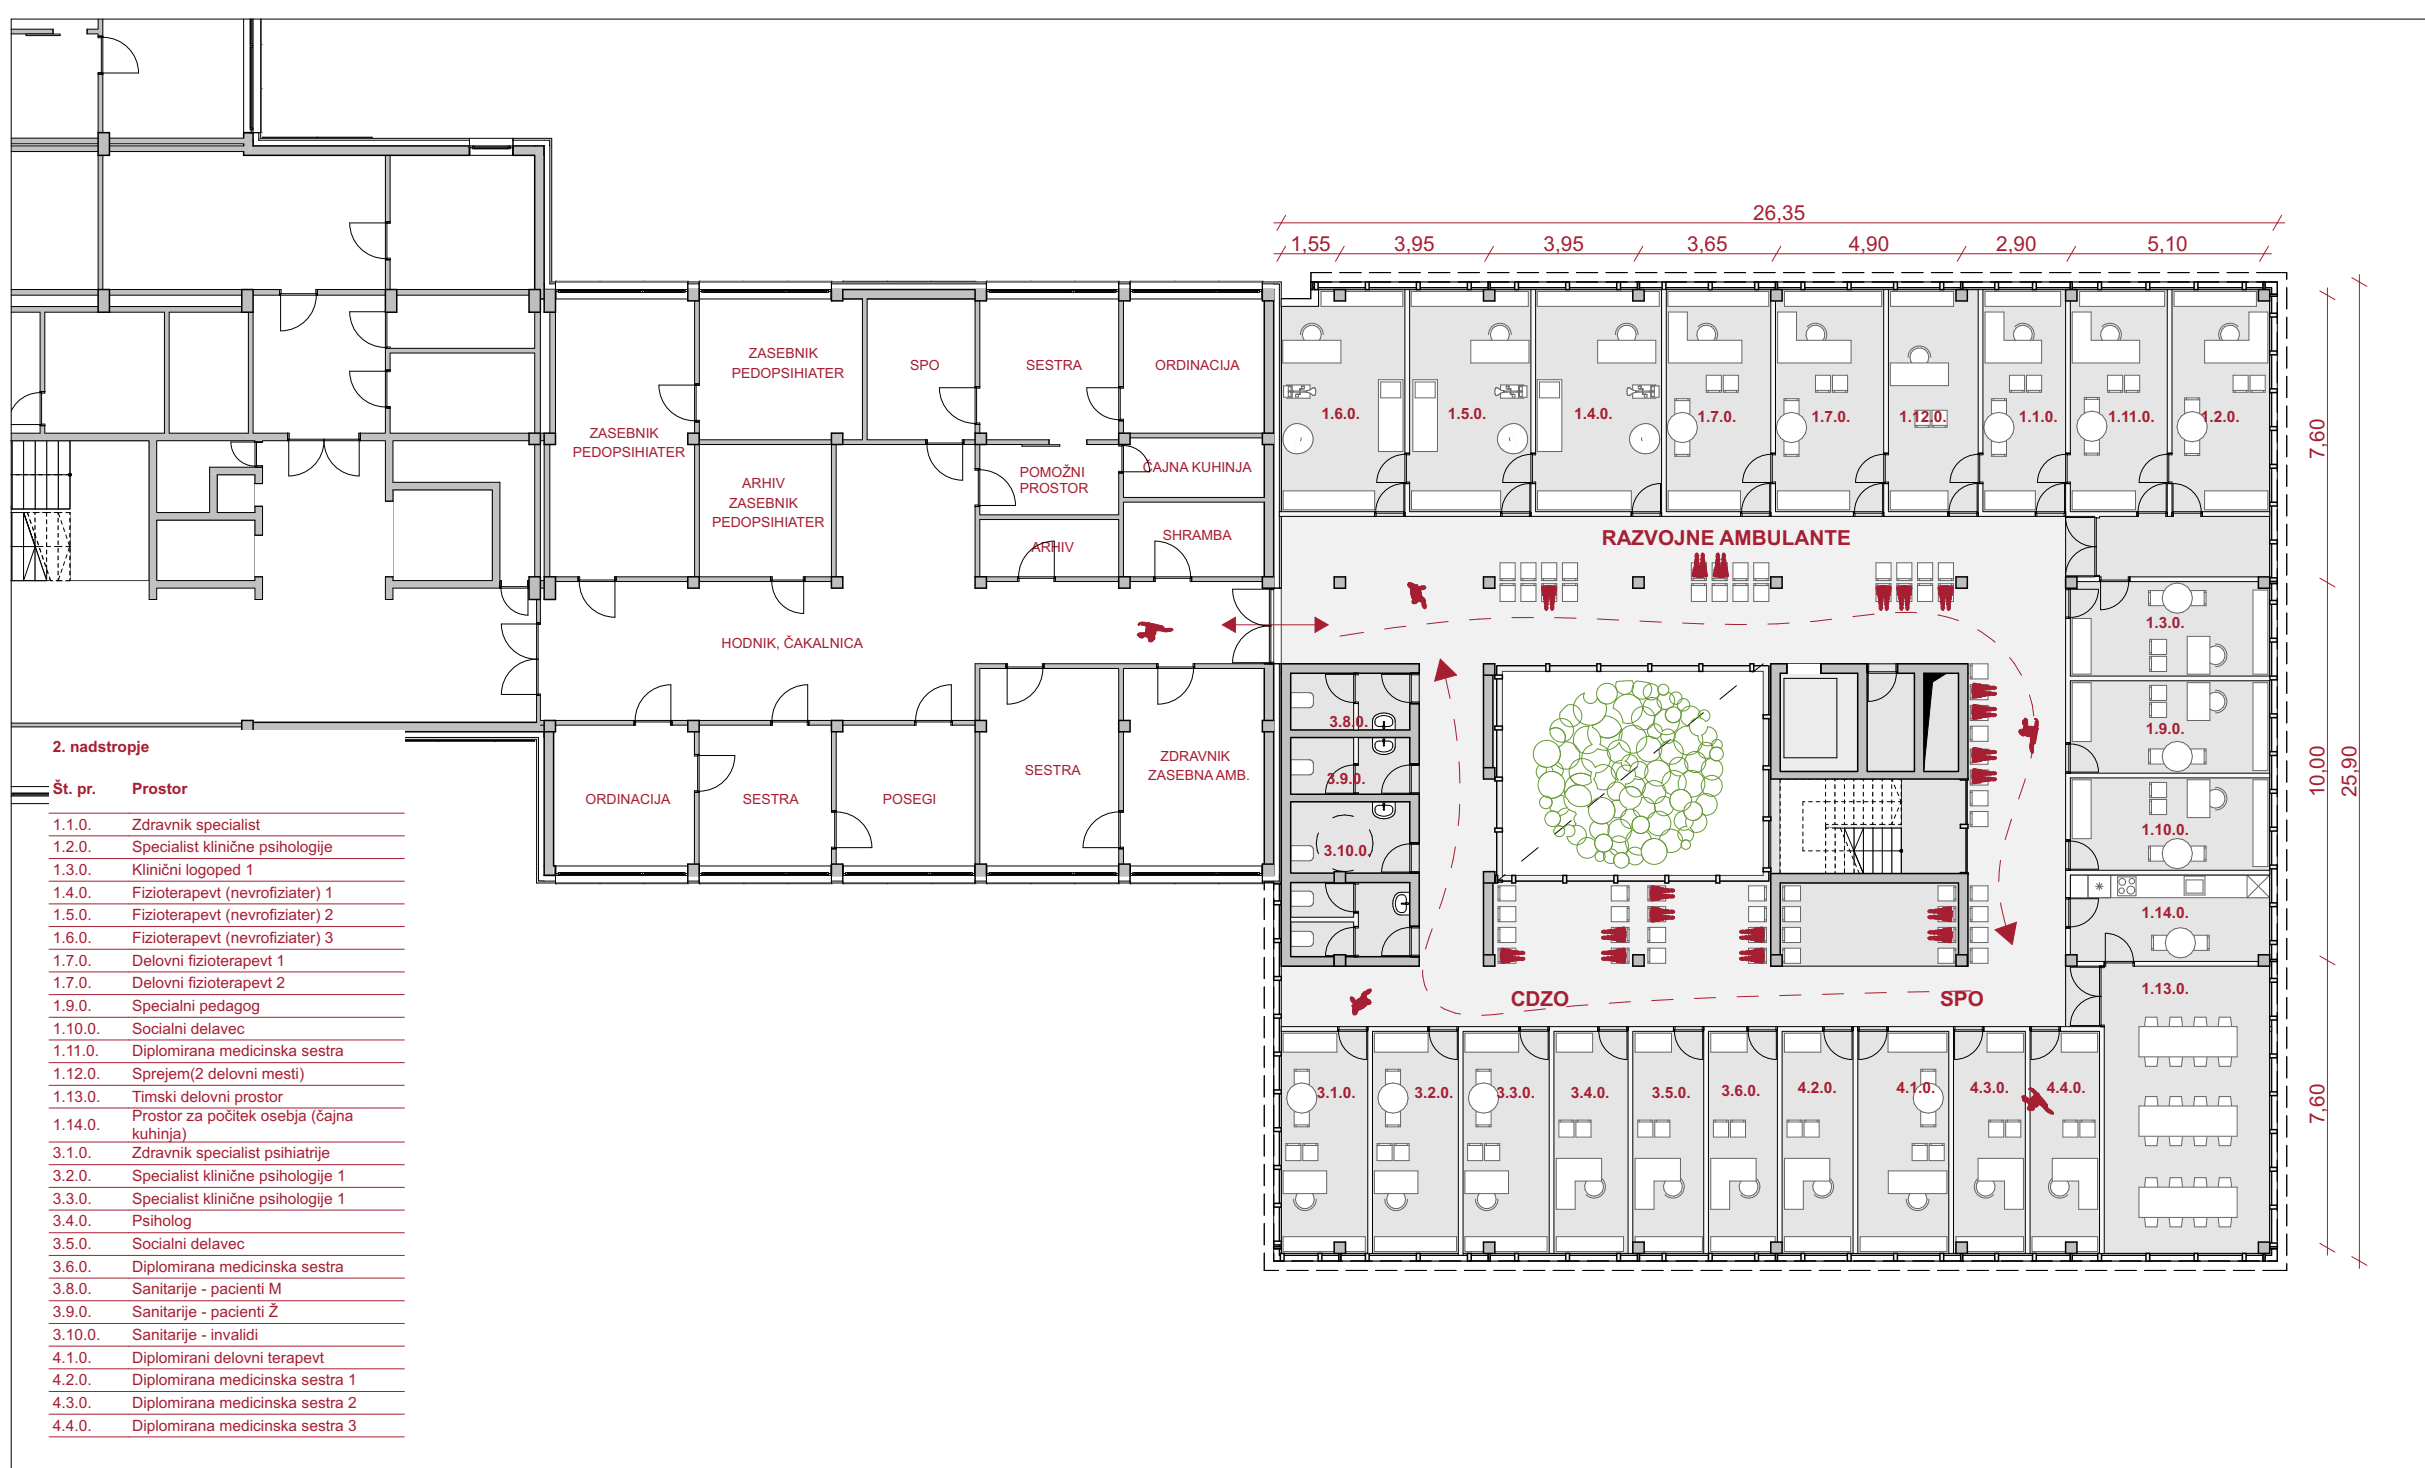


2. Nadstropje 1:200




3. Nadstropje 1:200



V Vzhodna fasada 1:200

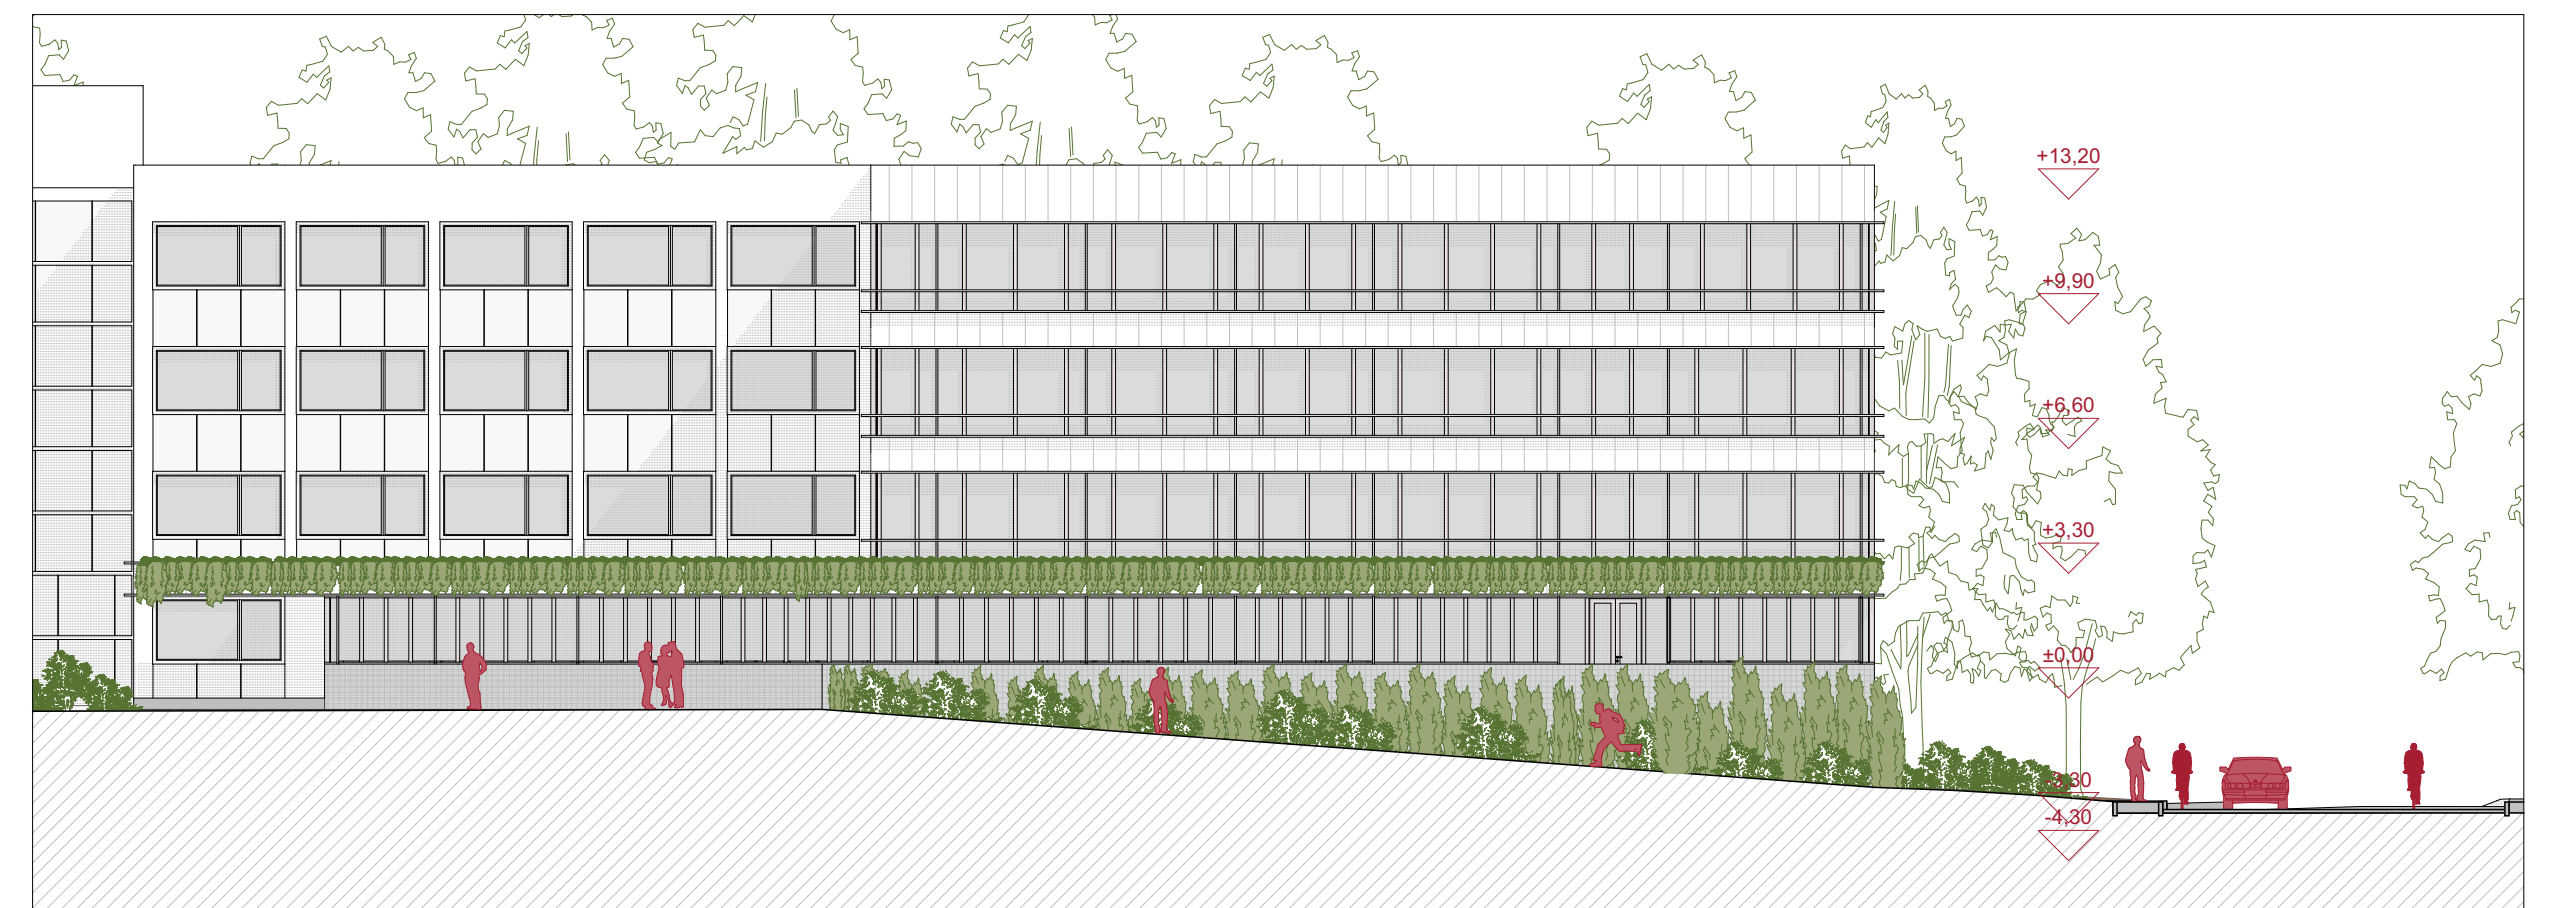

J Južna fasada 1:200

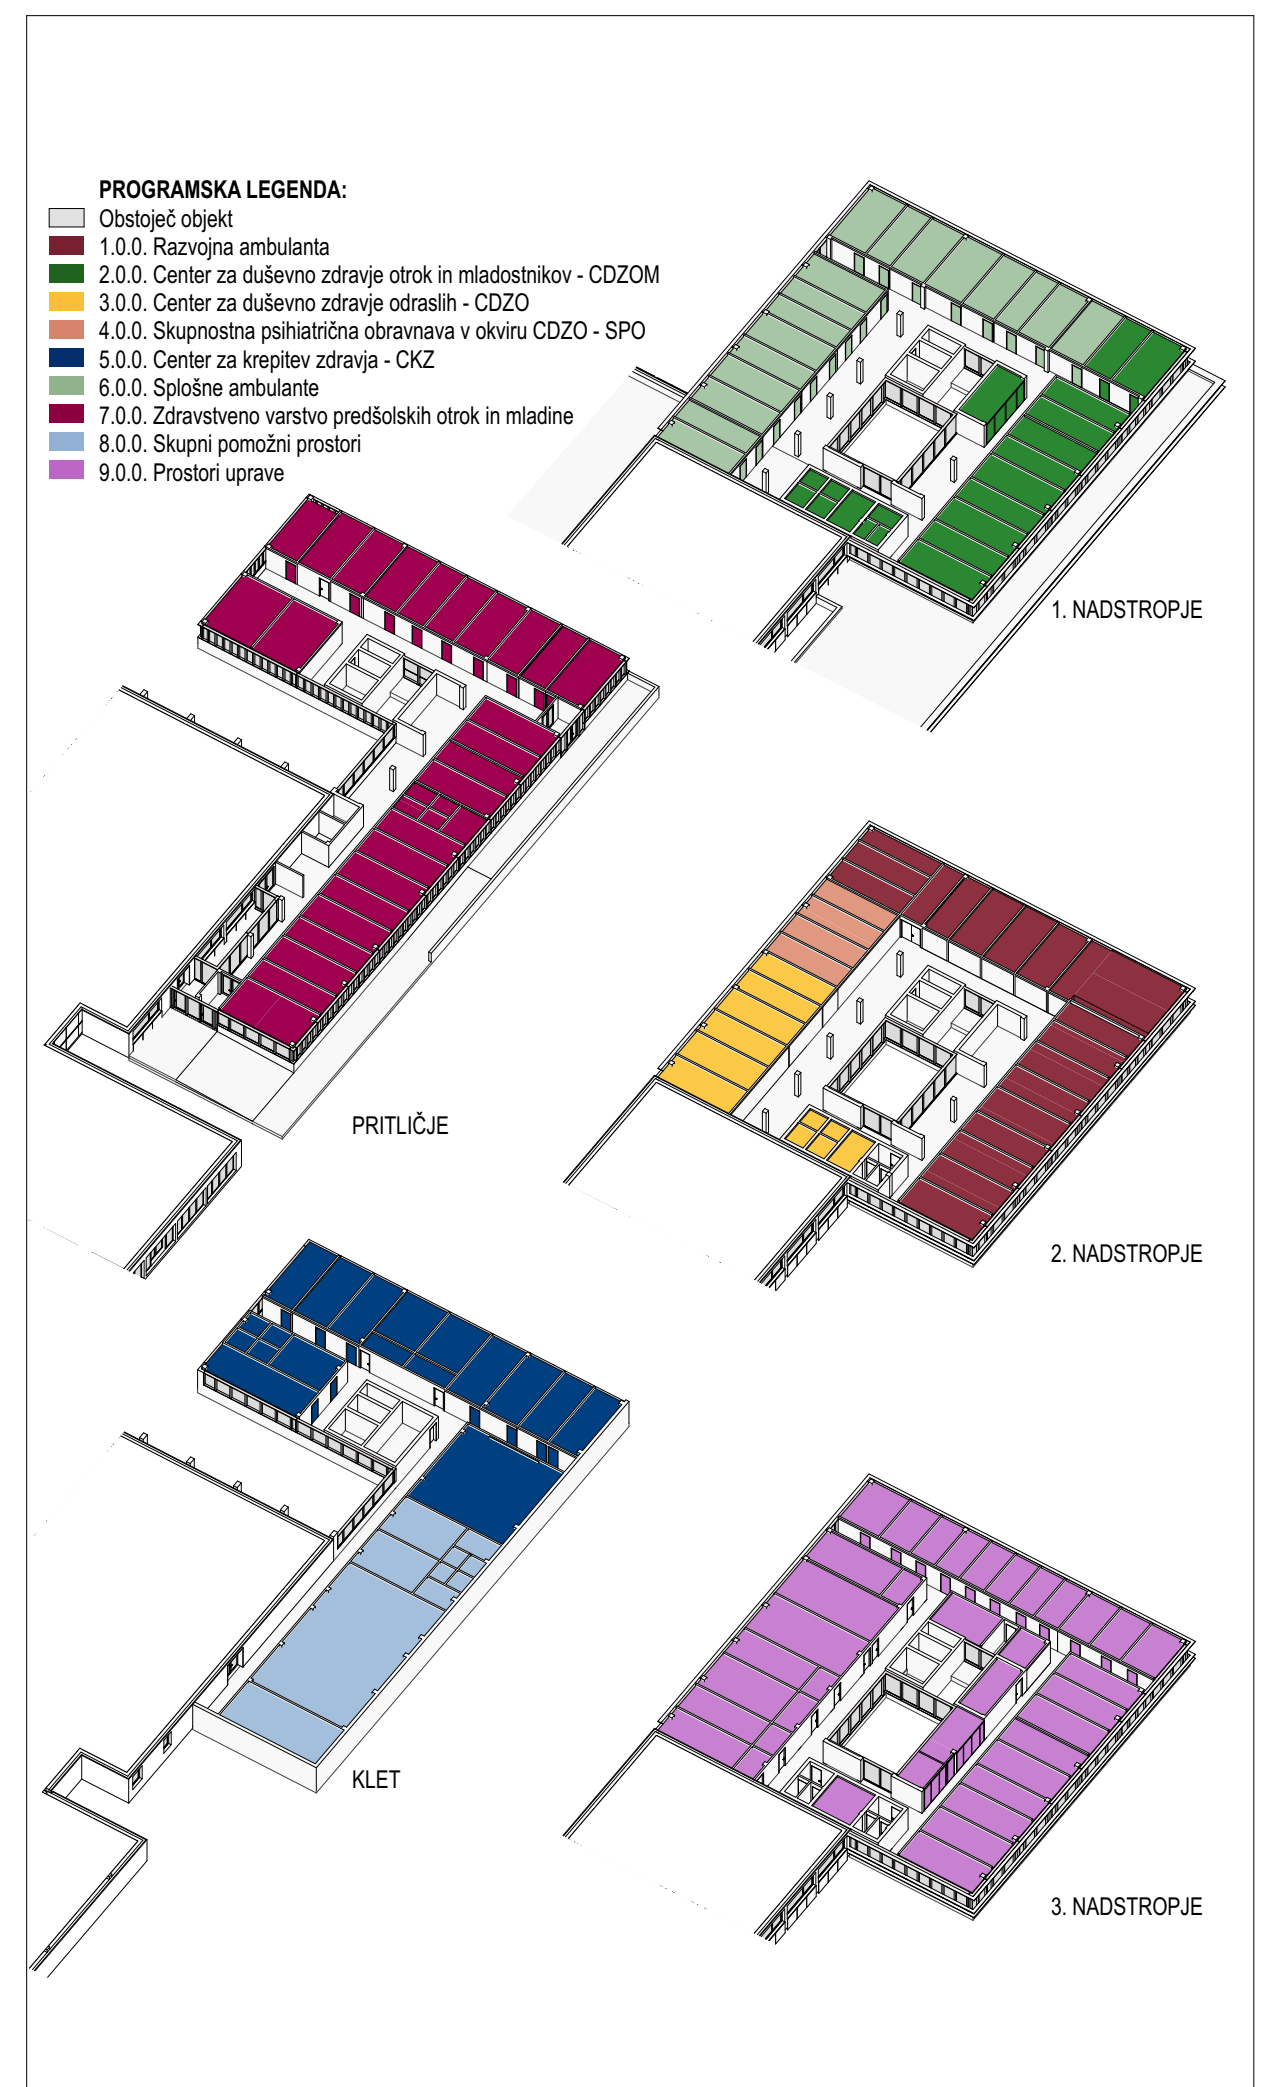

Programska shema