

NOVA PRIZIDAVA NADALJUJE ZASNOVO OBSTOJEČEGA ZDRAVSTVENEGA DOMA, KI SE IZ ENEGA CENTRA ŠIRI V RAZLIČNE PROGRAMSKE TRAKTE. SVETLI PROSTORI, IZ KATERIH SE ODPIRAJO POGLEDI NA ZELENO OKLICO, NUDIJO PRIJETEN IN SODOBEN PROSTOR PACIENTOM IN ZAPOSLENIM.



pogled s križišča Kandijške in Šmihelske ceste



prerez 1-1 m 1:200



pogled na vzhodno fasado





prerez A-A m 1:200



TLORIS KLETI


5.0.0 CZK	8.0.0 POMOŽNI PROSTORI	10.0.0 INSTALACIJE	
5.1.0	44.0m ²	8.1.1	28.9m ²
5.2.0	15.0m ²	8.1.2	28.9m ²
5.3.0	18.0m ²	8.2.0	4.2m ²
5.4.0	15.0m ²	8.3.0	28.5m ²
5.5.0	15.0m ²	8.4.0	88.7m ²
5.6.0	15.0m ²		
5.7.0	18.9m ²		
5.8.0	18.9m ²		
5.9.0	15.7m ²		
5.10.0	15.7m ²		
5.11.0	58.6m ²		
5.12.0	17.2m ²		
5.13.0	5.8m ²		
5.14.0	5.8m ²		
5.15.0	19.3m ²		
5.16.0	14.2m ²		

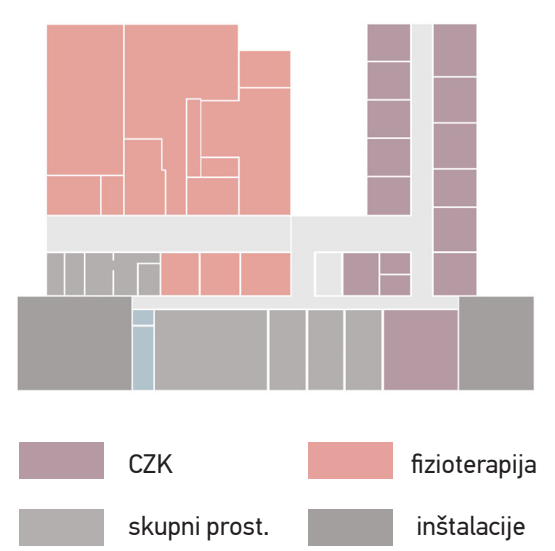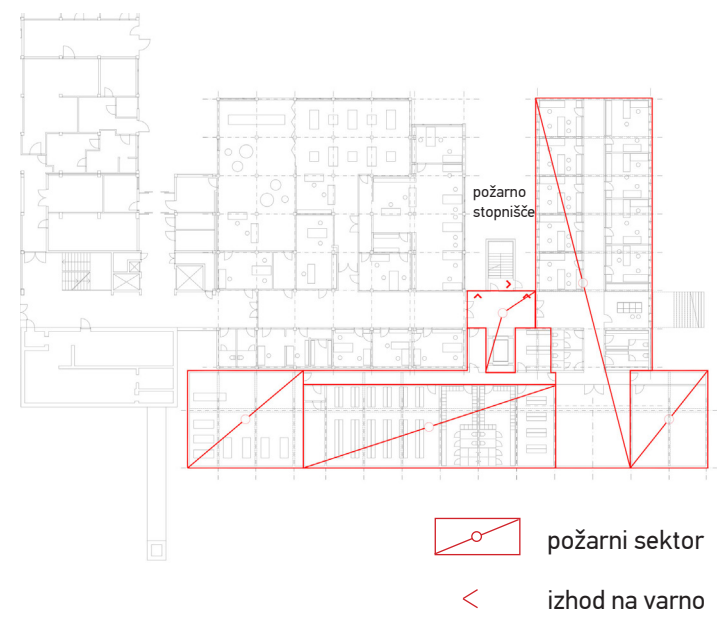

tloris kleti m 1:200



požarna shema

programska shema

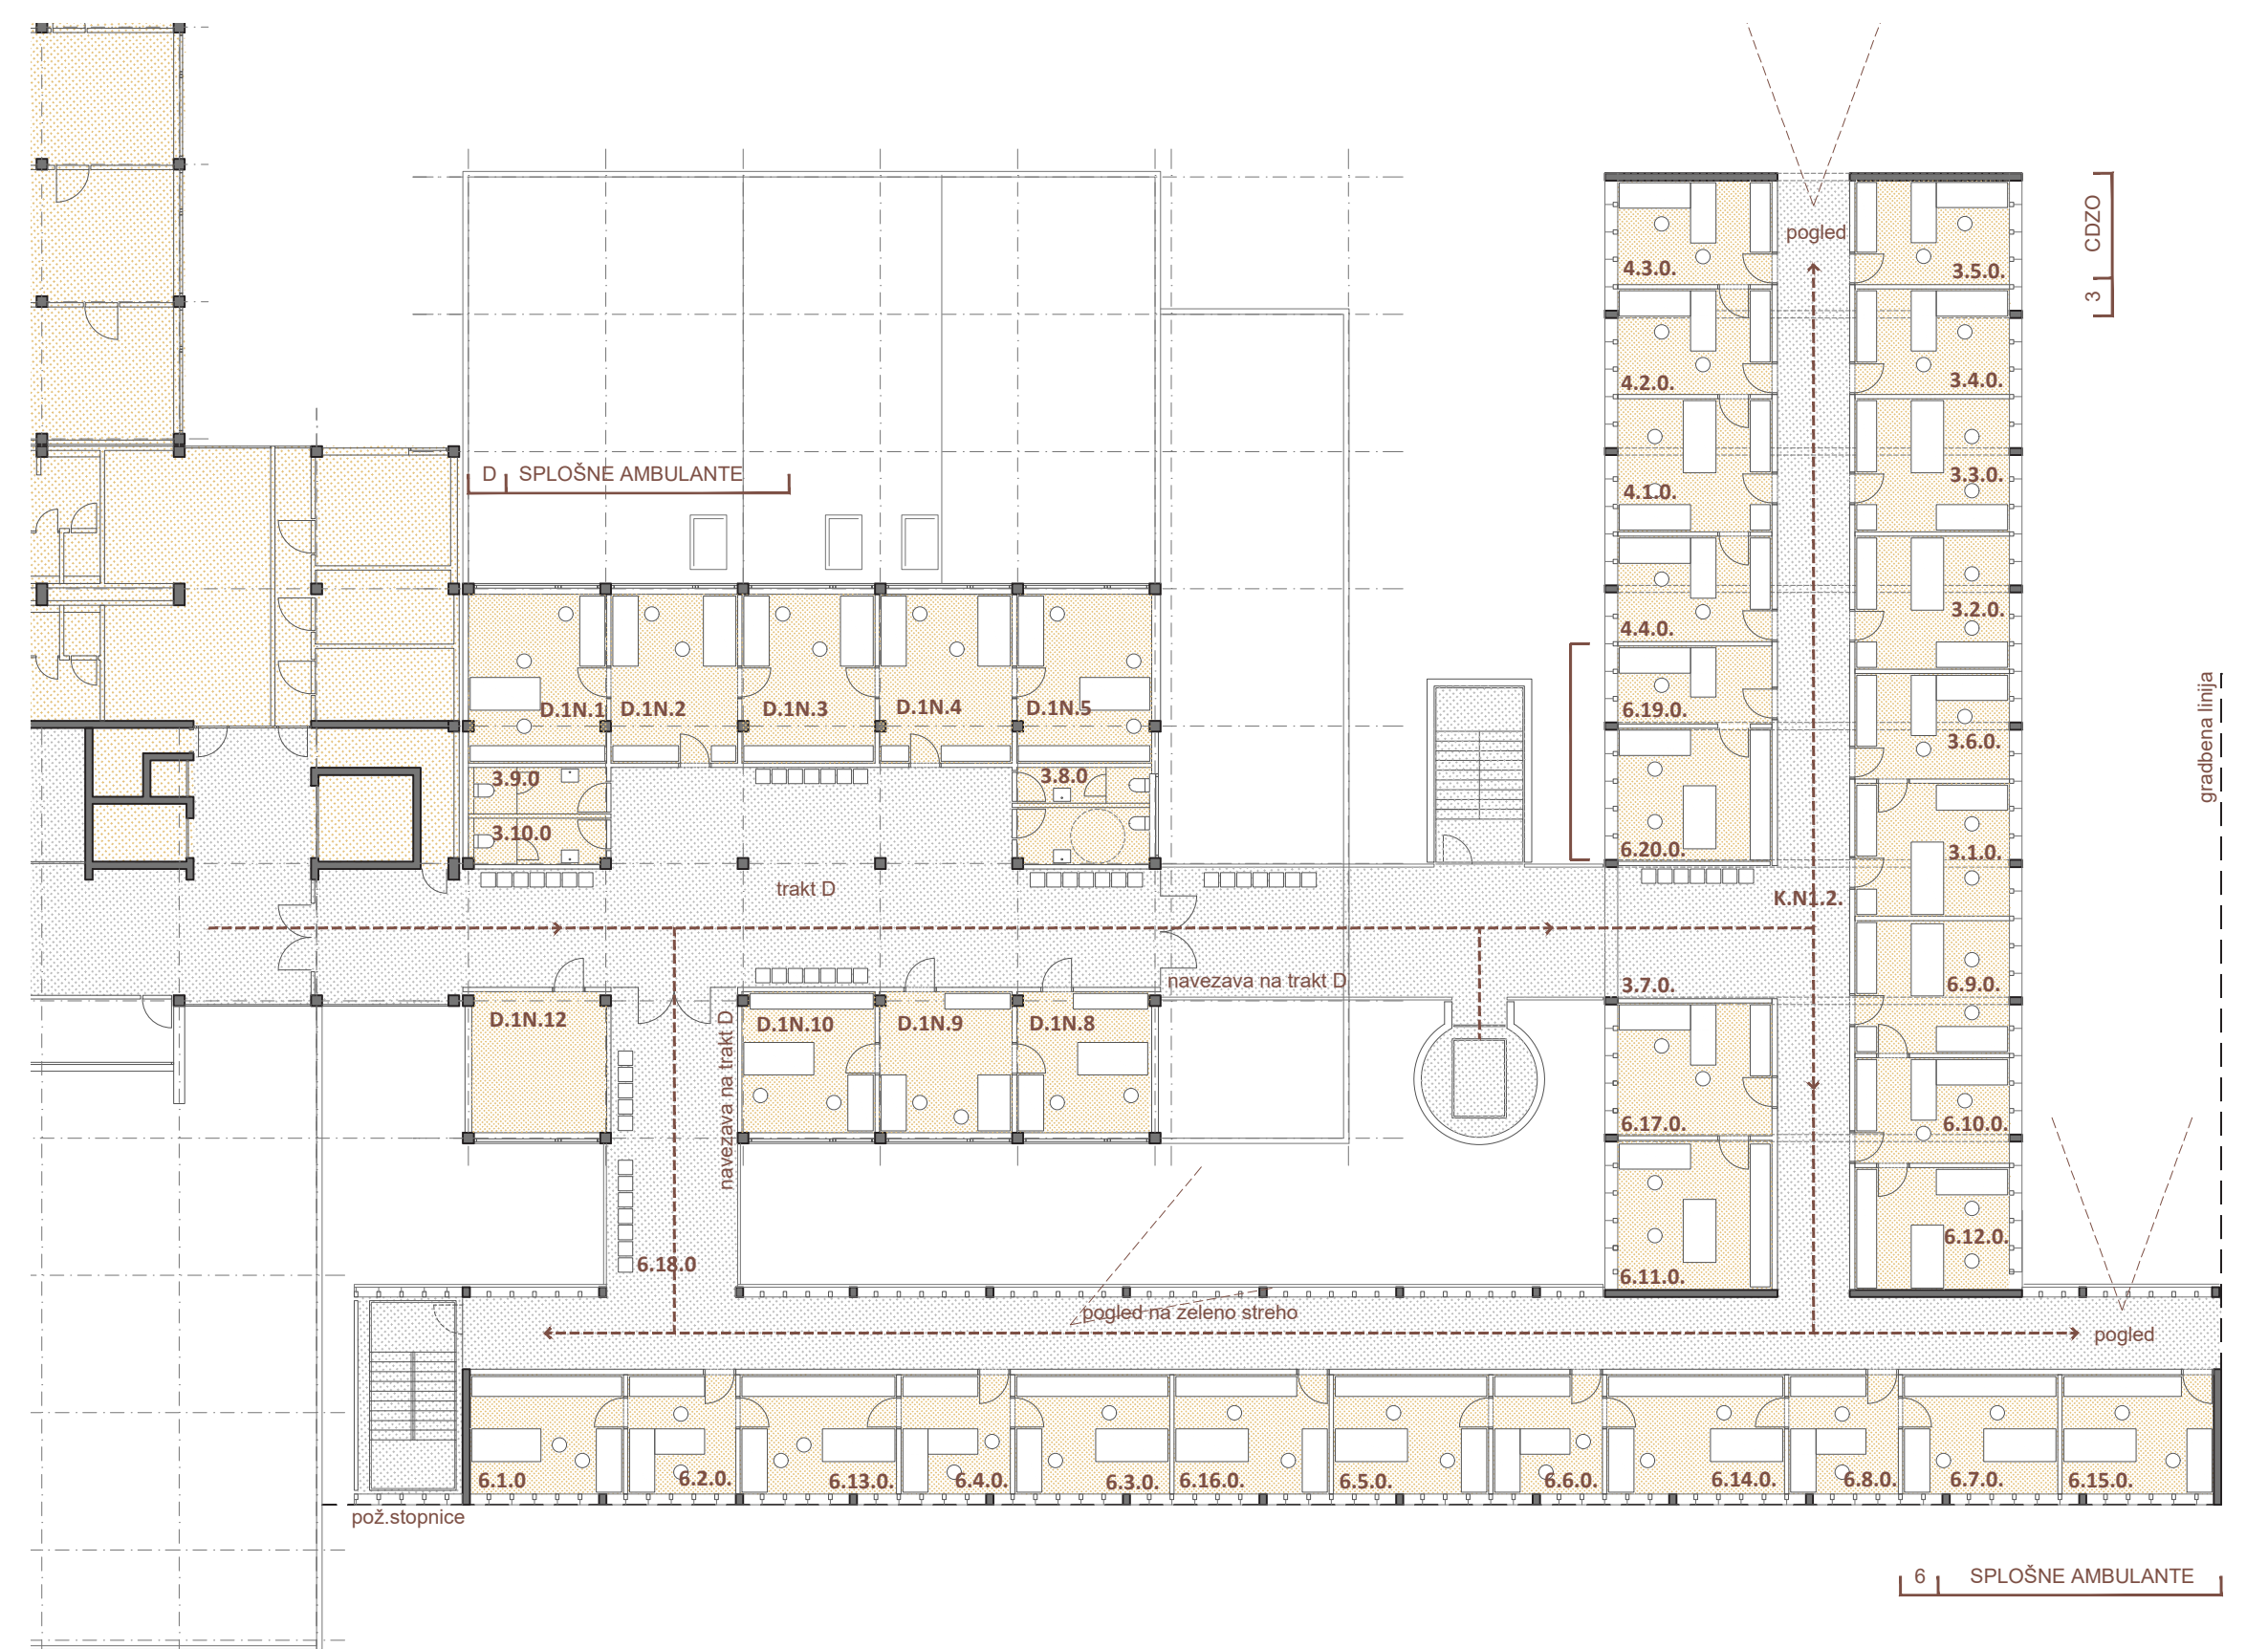

TLORIS 1. NADSTROPIJA


6.0.0 SPLOŠNE AMBULANTE	3.0.0 CDZO		
6.1.0	14.0m ²	3.1.0	15.7m ²
6.2.0	9.9m ²	3.2.0	15.7m ²
6.3.0	14.2m ²	3.3.0	15.7m ²
6.4.0	10.0m ²	3.4.0	12.5m ²
6.5.0	14.2m ²	3.5.0	12.3m ²
6.6.0	10.0m ²	3.6.0	12.5m ²
6.7.0	14.2m ²	3.7.0	61.8m ²
6.8.0	10.0m ²	3.8.0	9.9m ²
6.9.0	15.7m ²	3.9.0	4.9m ²
6.10.0	12.5m ²	3.10.0	4.9m ²
6.11.0	17.7m ²		
6.12.0	14.6m ²	4.0.0 SPO	
6.13.0	14.2m ²	4.1.0	15.7m ²
6.14.0	13.9m ²	4.2.0	12.5m ²
6.15.0	14.2m ²	4.3.0	12.3m ²
6.16.0	14.2m ²	4.4.0	12.3m ²
6.17.0	15.7m ²	4.5.0	12.5m ²
6.18.0	15.4m ²		

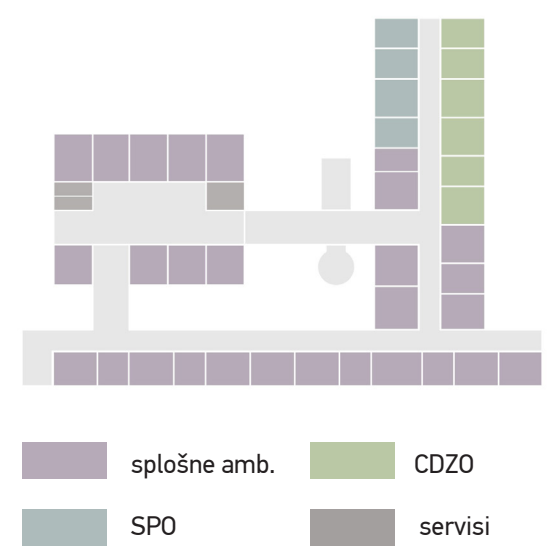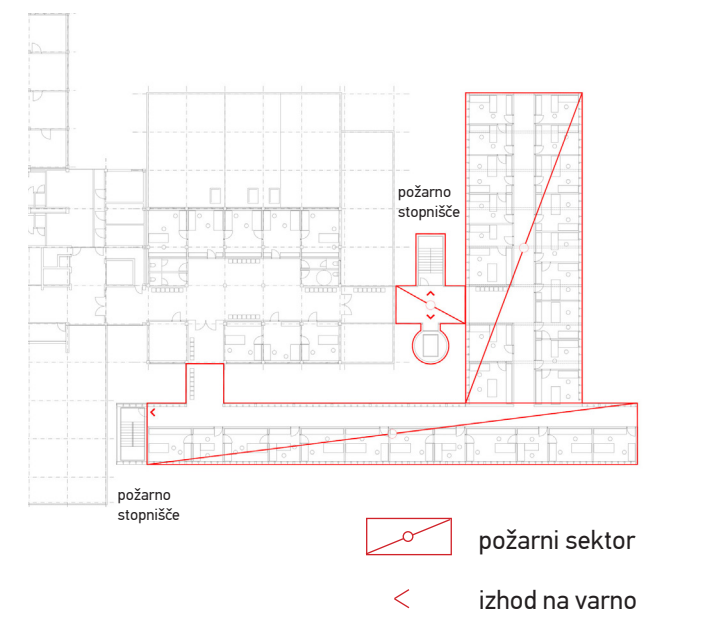

tloris 1. nadstropja m 1:200



požarna shema

programska shema

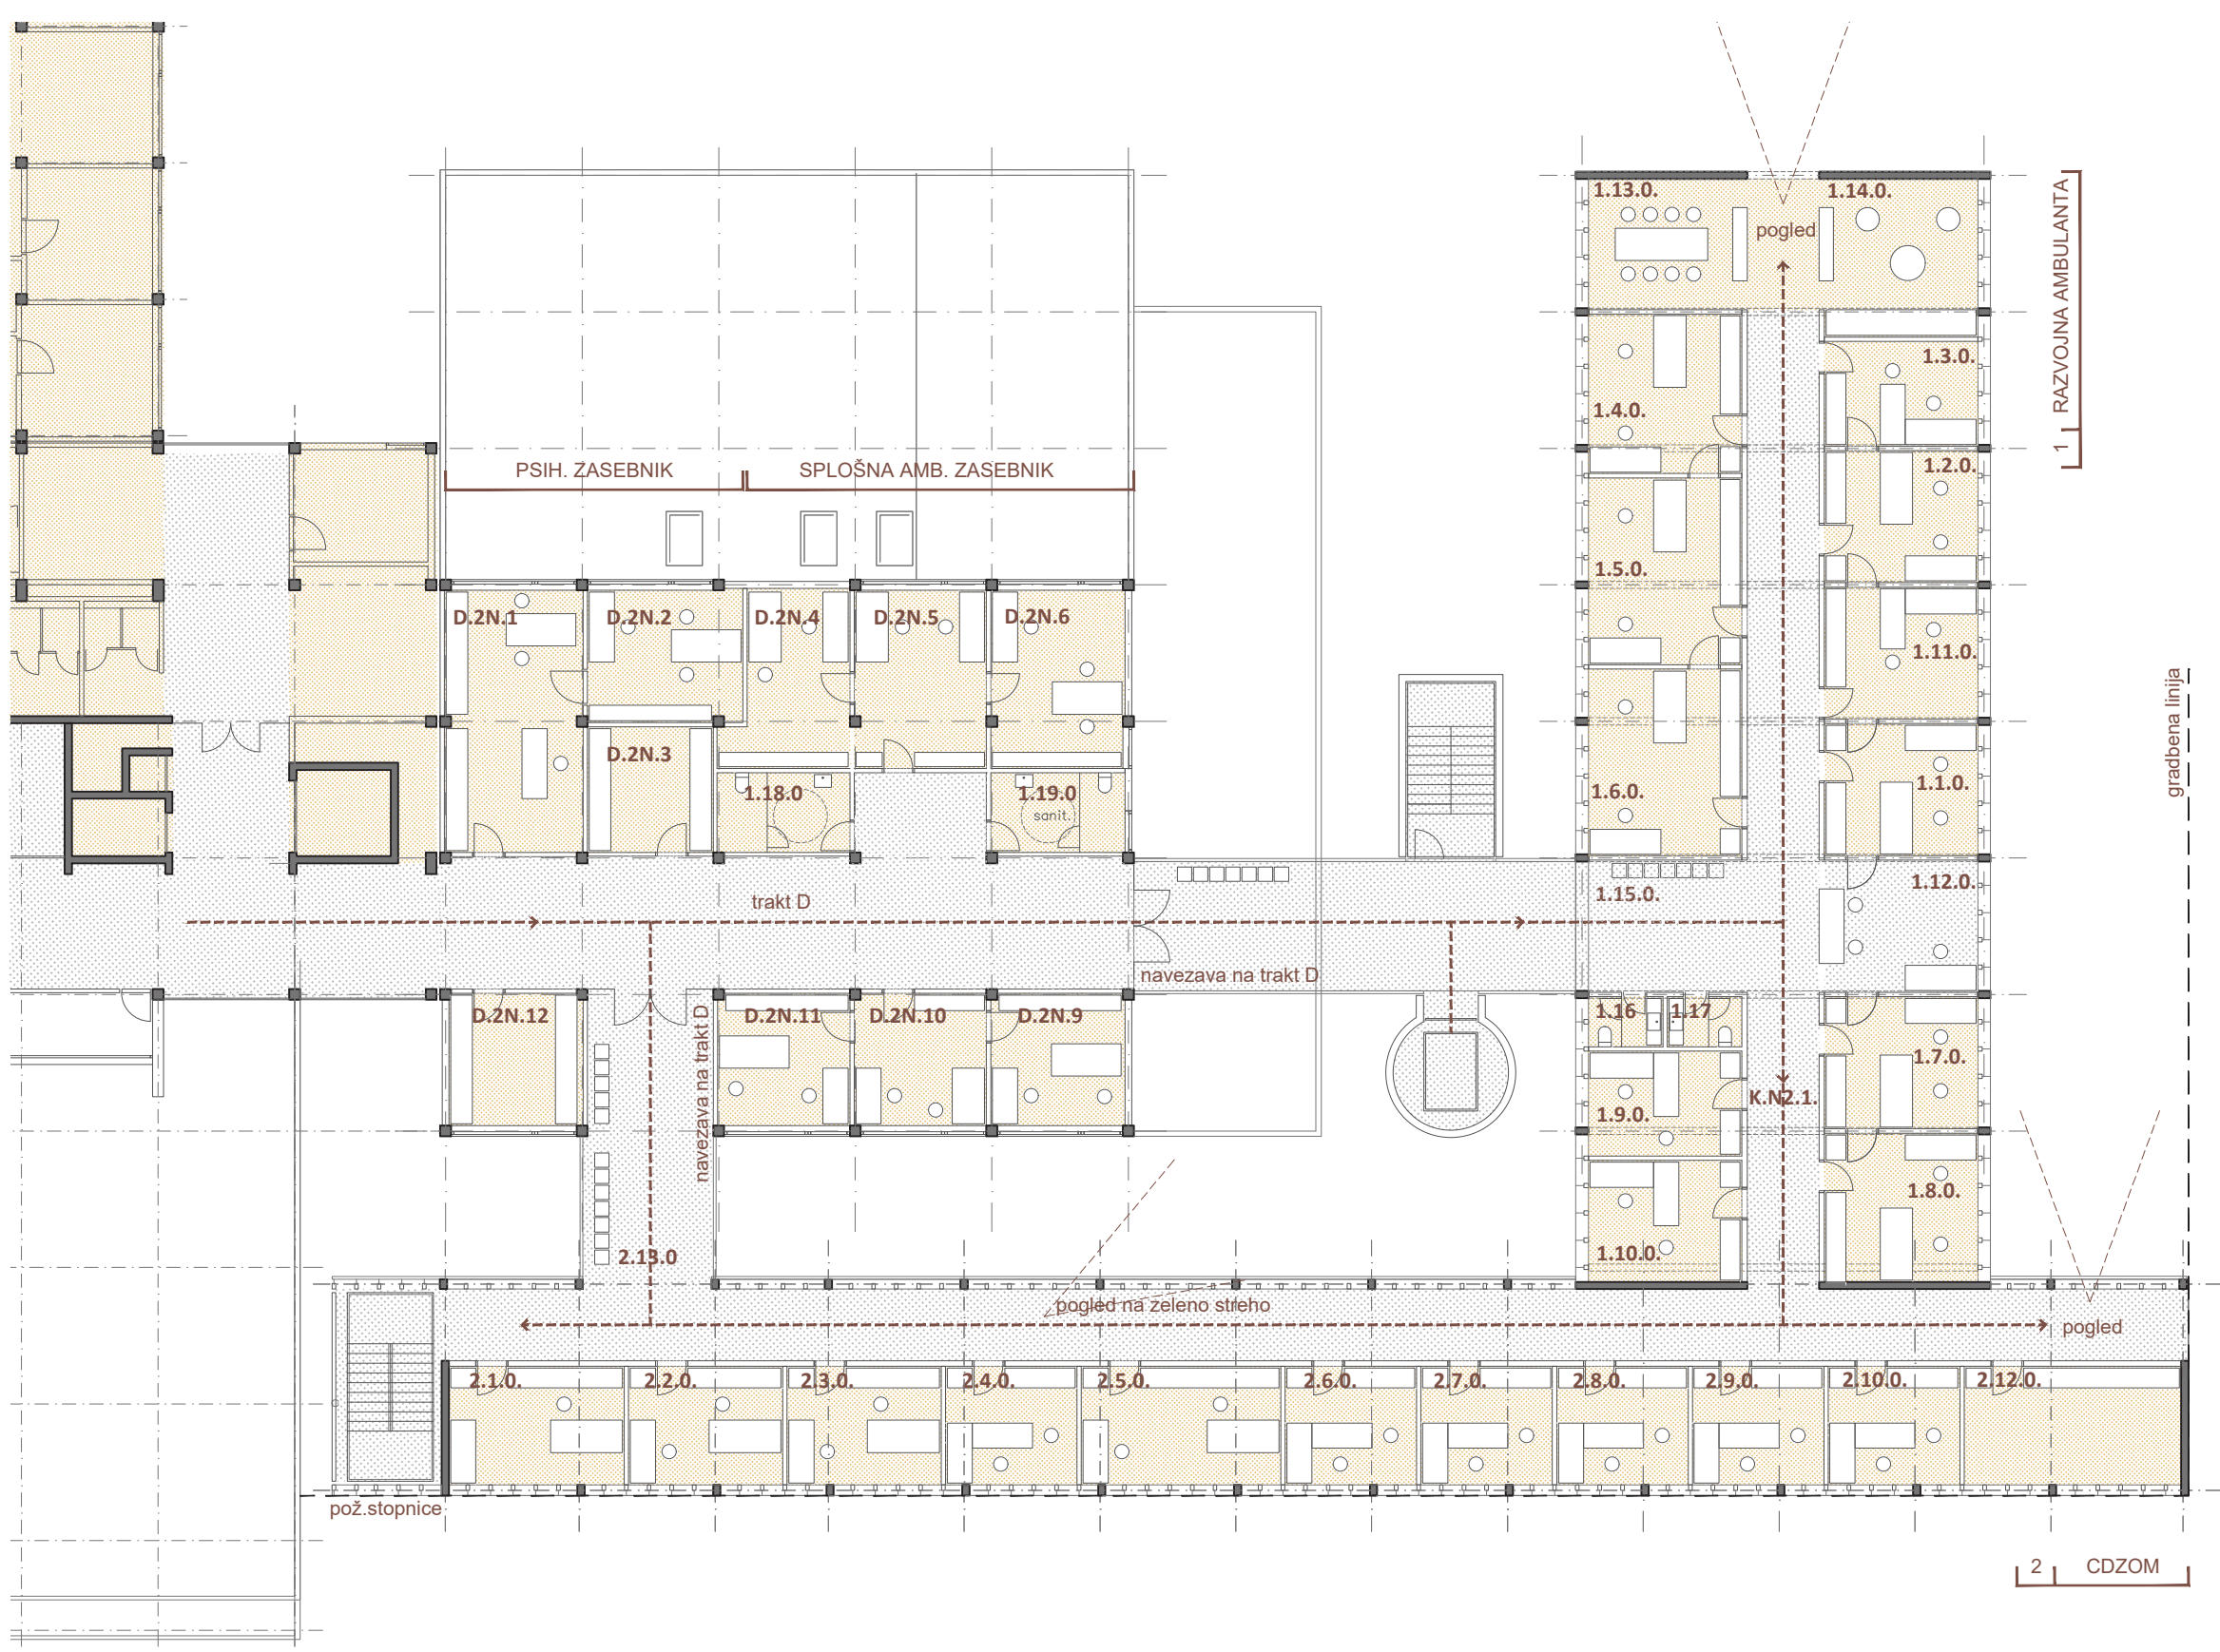

TLORIS 2. NADSTROPIJA


1.0.0 RAZVOJNA AMBULANTA	2.0.0 CDZOM		
1.1.0	15.7m ²	2.1.0	18.1m ²
1.2.0	15.7m ²	2.2.0	14.2m ²
1.3.0	12.5m ²	2.3.0	14.2m ²
1.4.0	19.0m ²	2.4.0	12.1m ²
1.5.0	22.2m ²	2.5.0	18.3m ²
1.6.0	22.2m ²	2.6.0	12.1m ²
1.7.0	15.7m ²	2.7.0	12.1m ²
1.8.0	17.7m ²	2.8.0	12.1m ²
1.9.0	12.5m ²	2.9.0	12.1m ²
1.10.0	14.6m ²	2.10.0	12.1m ²
1.11.0	15.7m ²	2.11.0	19.9m ²
1.12.0	15.7m ²	2.12.0	15.2m ²
1.13.0	29.9m ²	2.13.0	15.2m ²
1.14.0	12.0m ²	2.14.0	trakt D
1.15.0	41.5m ²	2.15.0	trakt D
1.16.0	2.9m ²	2.16.0	trakt D
1.17.0	2.9m ²	2.17.0	trakt D
1.18.0	5.9m ²	2.18.0	trakt D
1.19.0	5.9m ²		
1.20.0	5.9m ²		

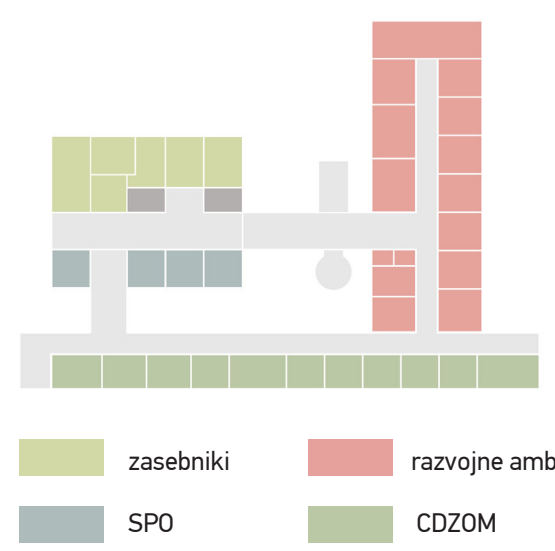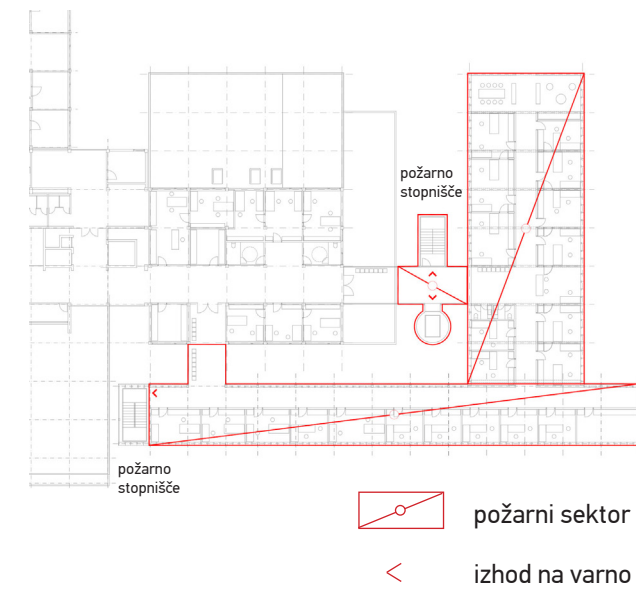

tloris 2. nadstropja m 1:200



požarna shema

programska shema

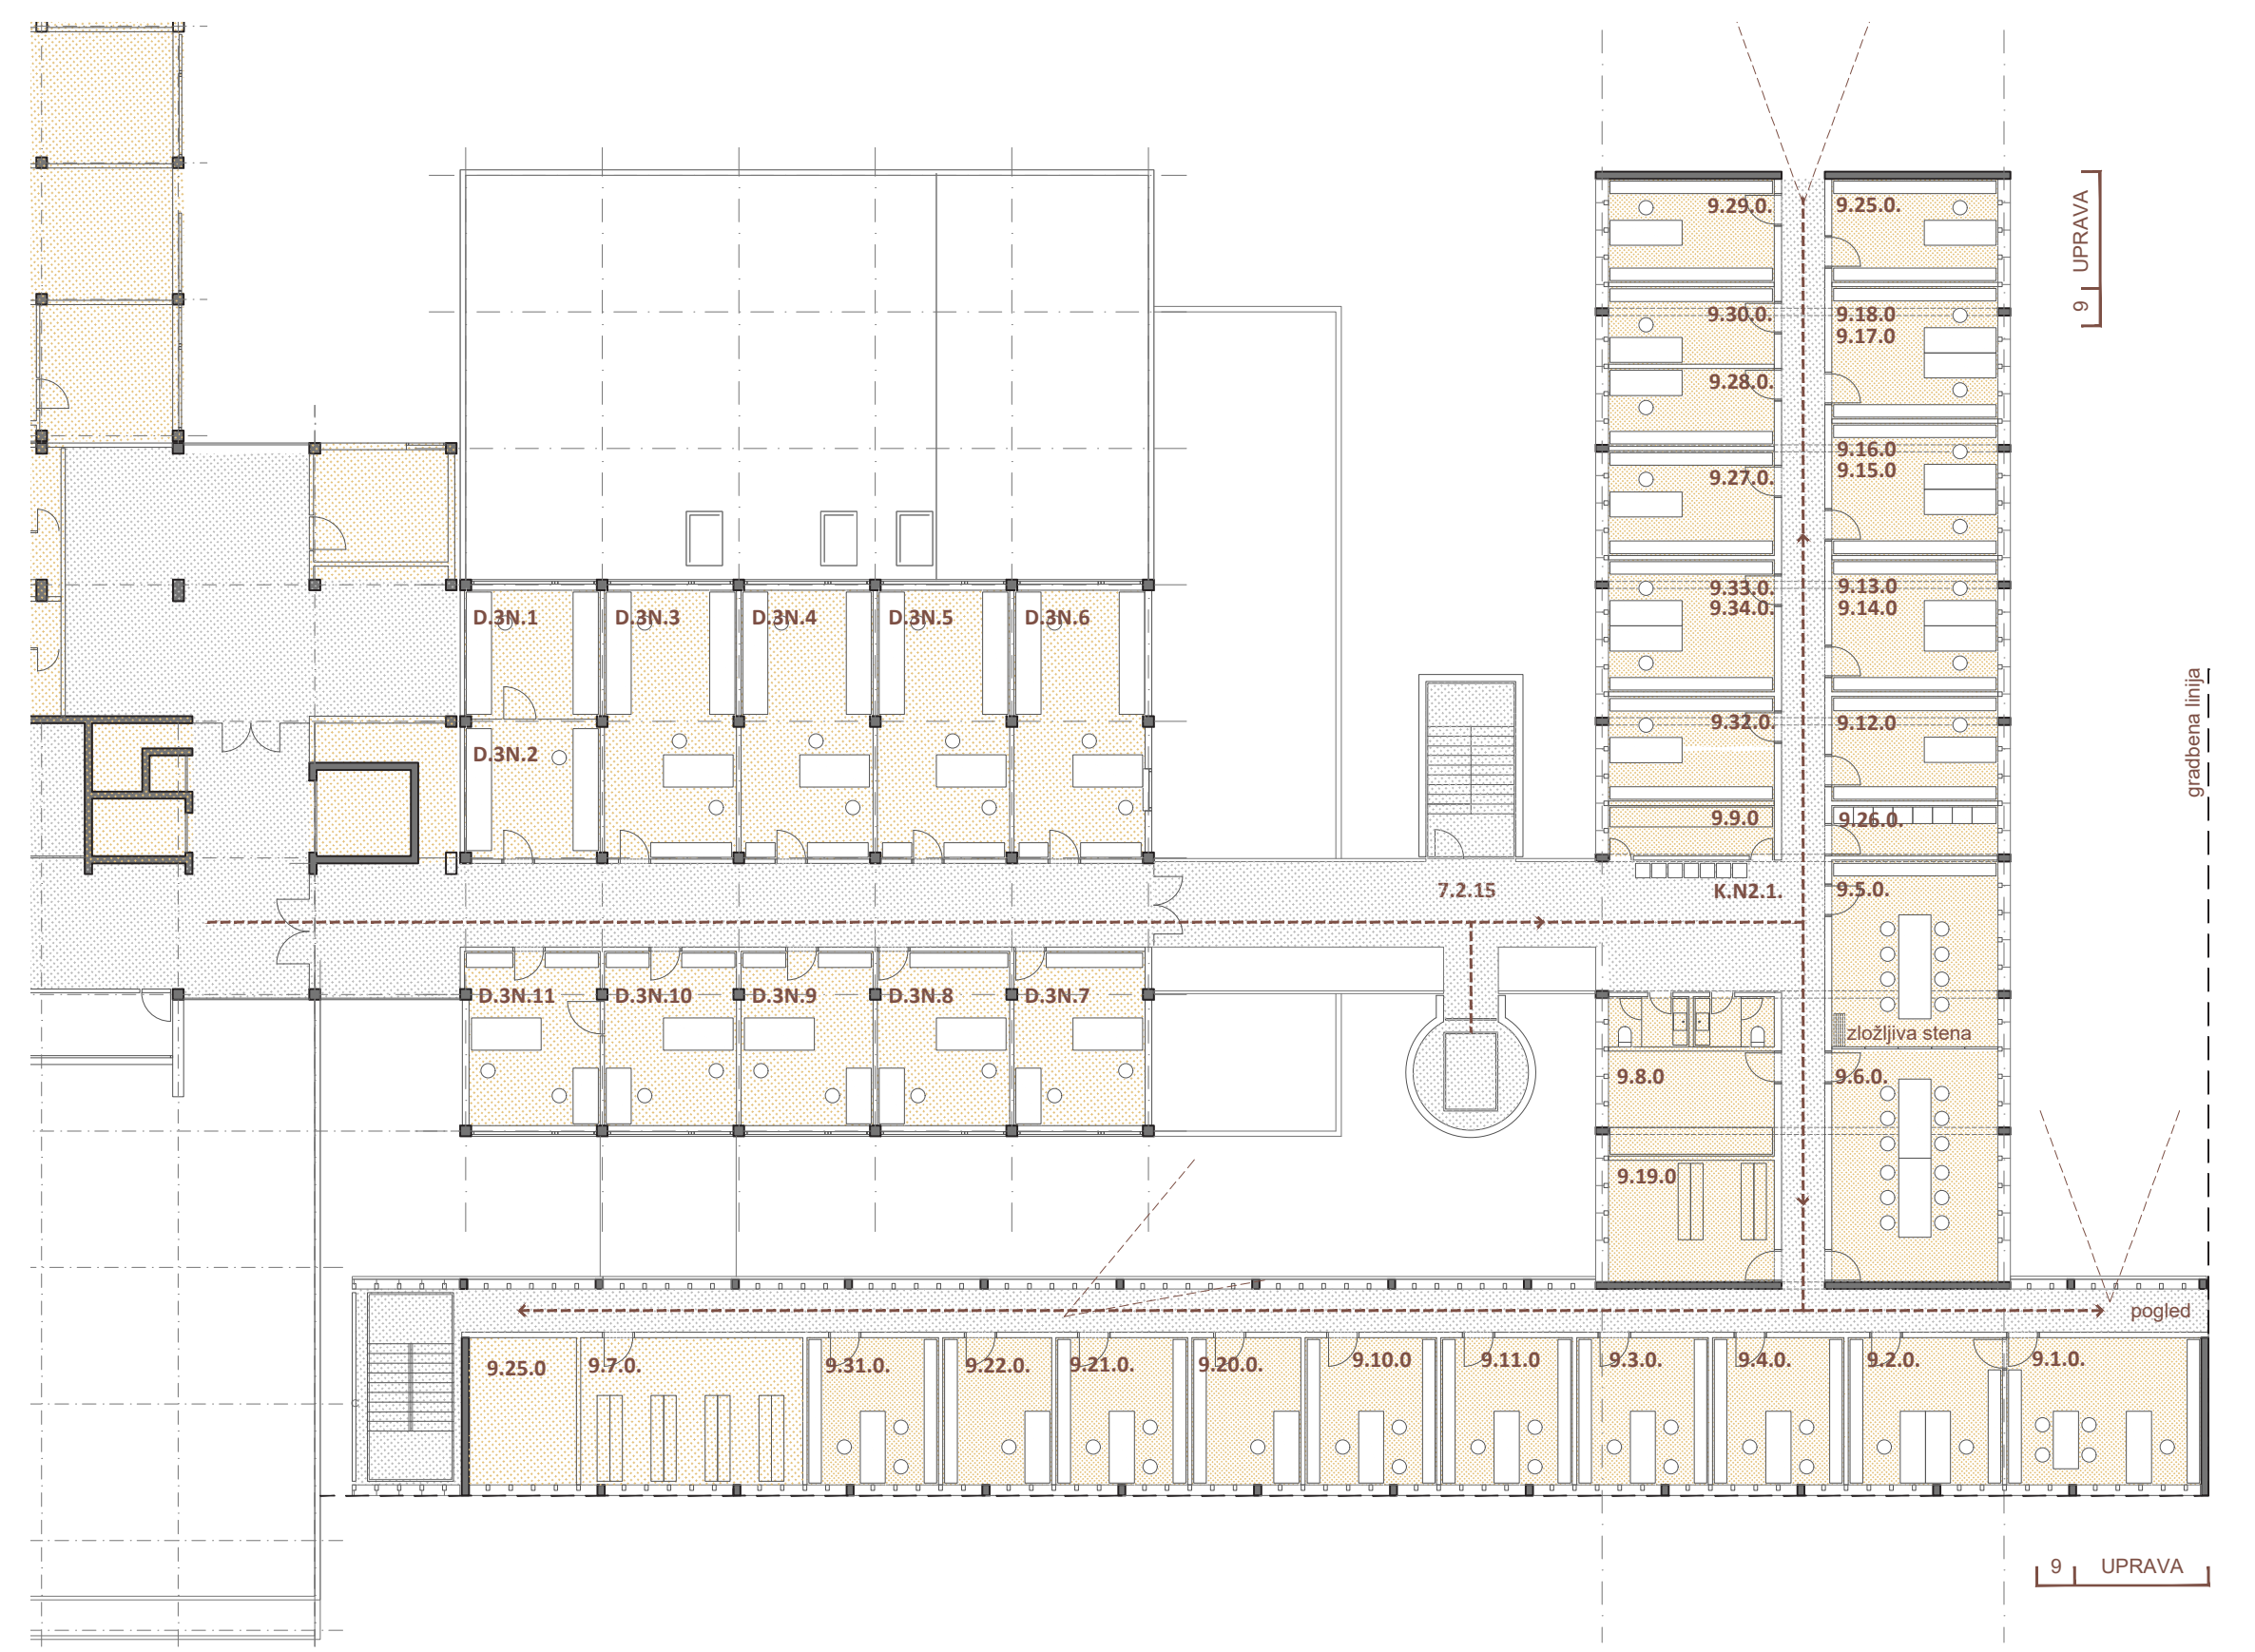

TLORIS 3. NADSTROPIJA


9.0.0 UPRAVA			
9.1.0	22.2m ²	9.18.0	8.5m ²
9.2.0	17.6m ²	9.19.0	15.2m ²
9.3.0	15.0m ²	9.20.0	12.4m ²
9.4.0	15.0m ²	9.21.0	15.2m ²
9.5.0	29.7m ²	9.22.0	12.4m ²
9.6.0	24.0m ²	9.23.0	12.7m ²
9.7.0	25.3m ²	9.24.0	3.0m ²
9.8.0	13.5m ²	9.25.0	12.3m ²
9.9.0	4.5m ²	9.26.0	4.5m ²
9.10.0	15.0m ²	9.27.0	13.5m ²
9.11.0	15.0m ²	9.28.0	10.0m ²
9.12.0	13.5m ²	9.29.0	13.3m ²
9.13.0	8.5m ²	9.30.0	10.0m ²
9.14.0	8.5m ²	9.31.0	15.0m ²
9.15.0	8.5m ²	9.32.0	13.5m ²
9.16.0	8.5m ²	9.33.0	8.5m ²
9.17.0	8.5m ²	9.34.0	8.5m ²

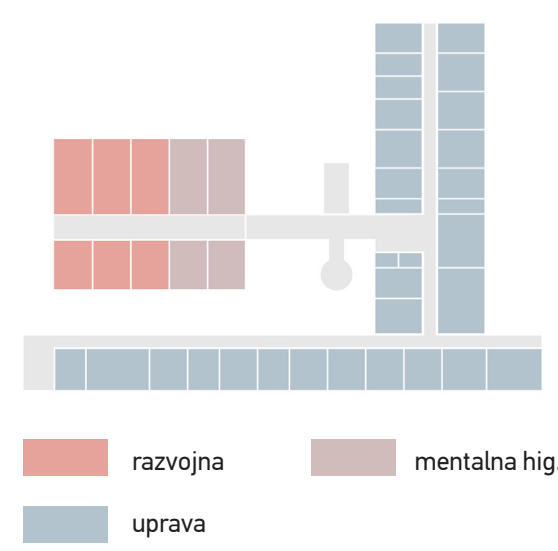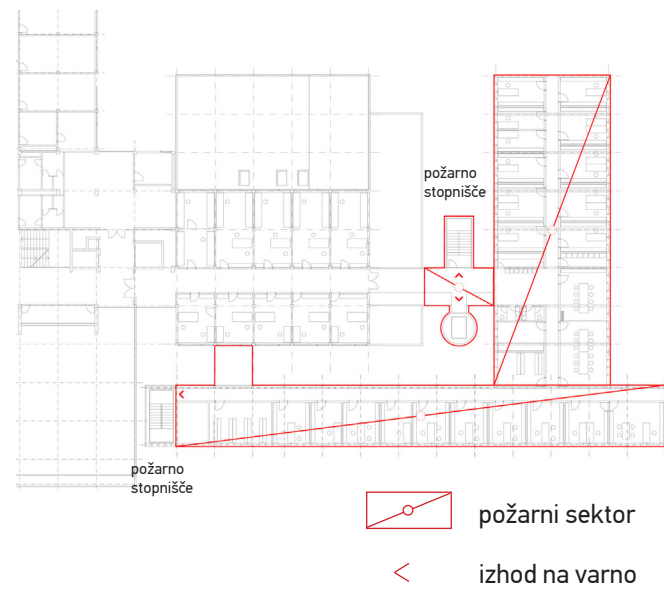


tloris 3. nadstropja m 1:200

požarna shema


programska shema

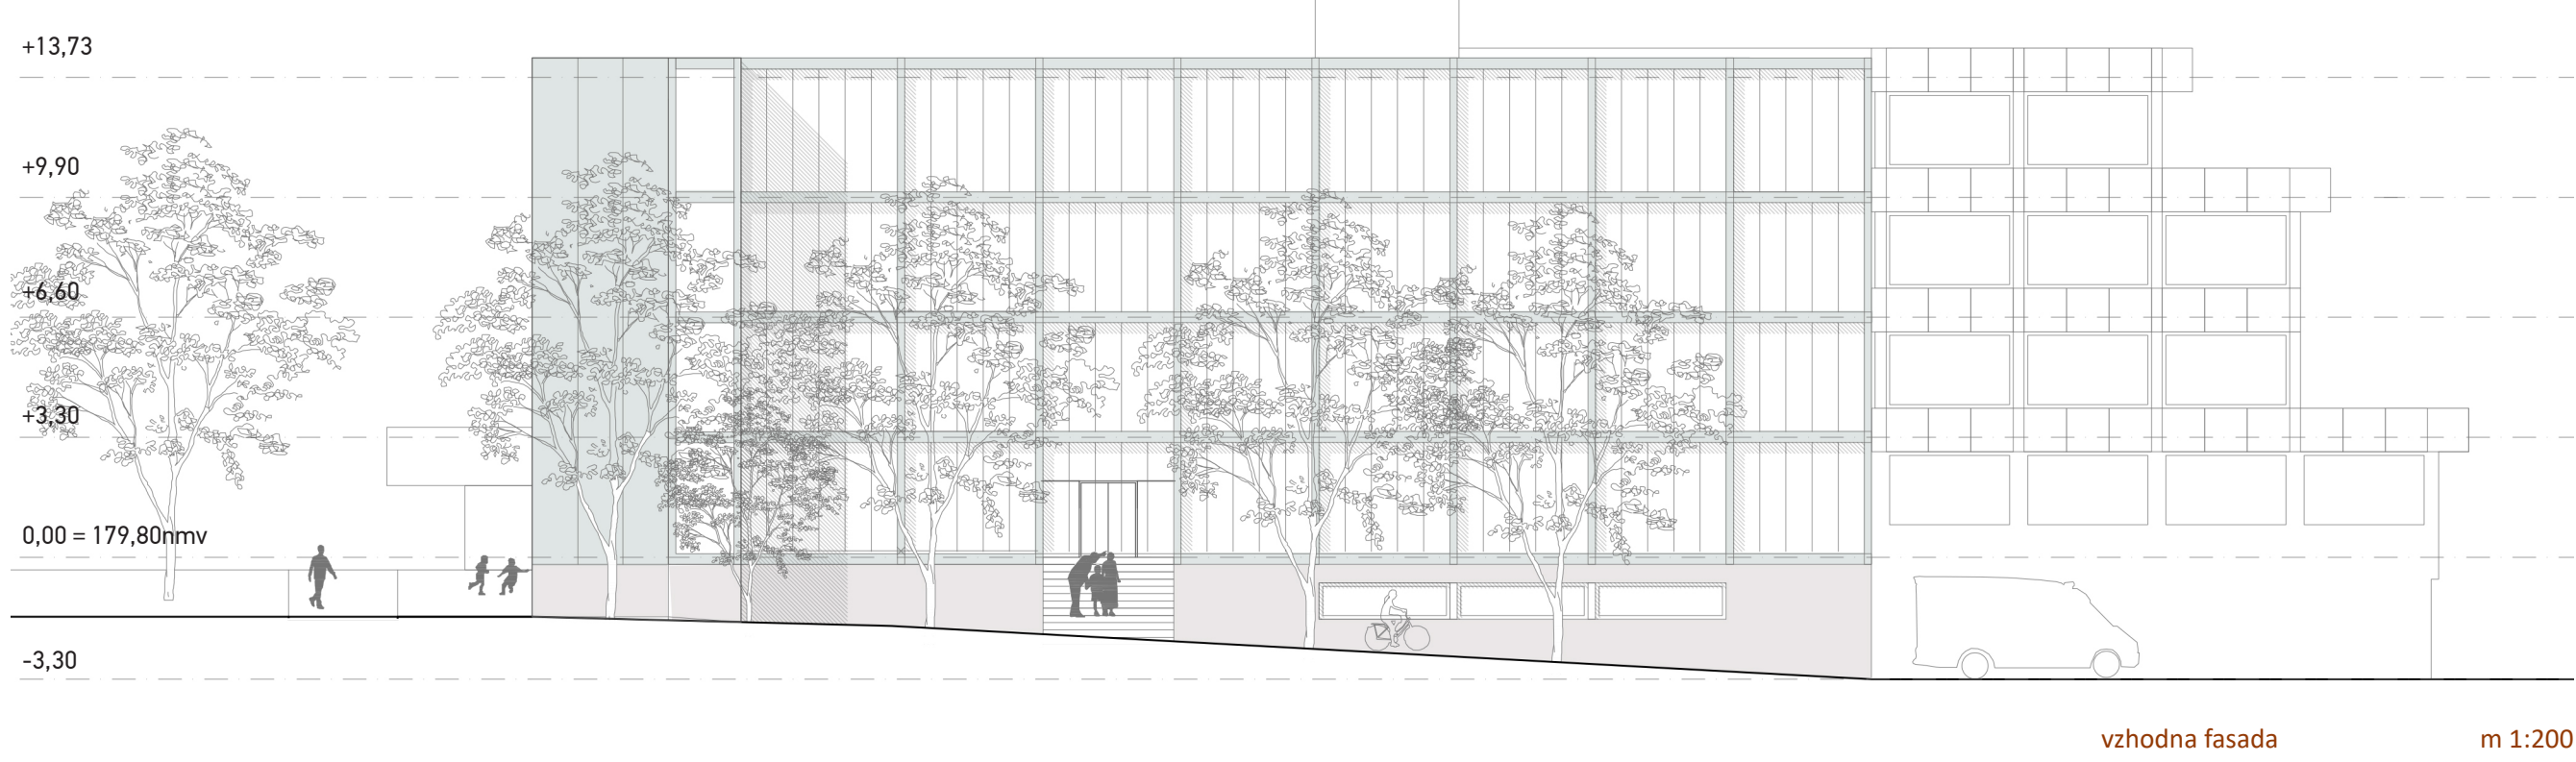

vzhodna fasada m 1:200

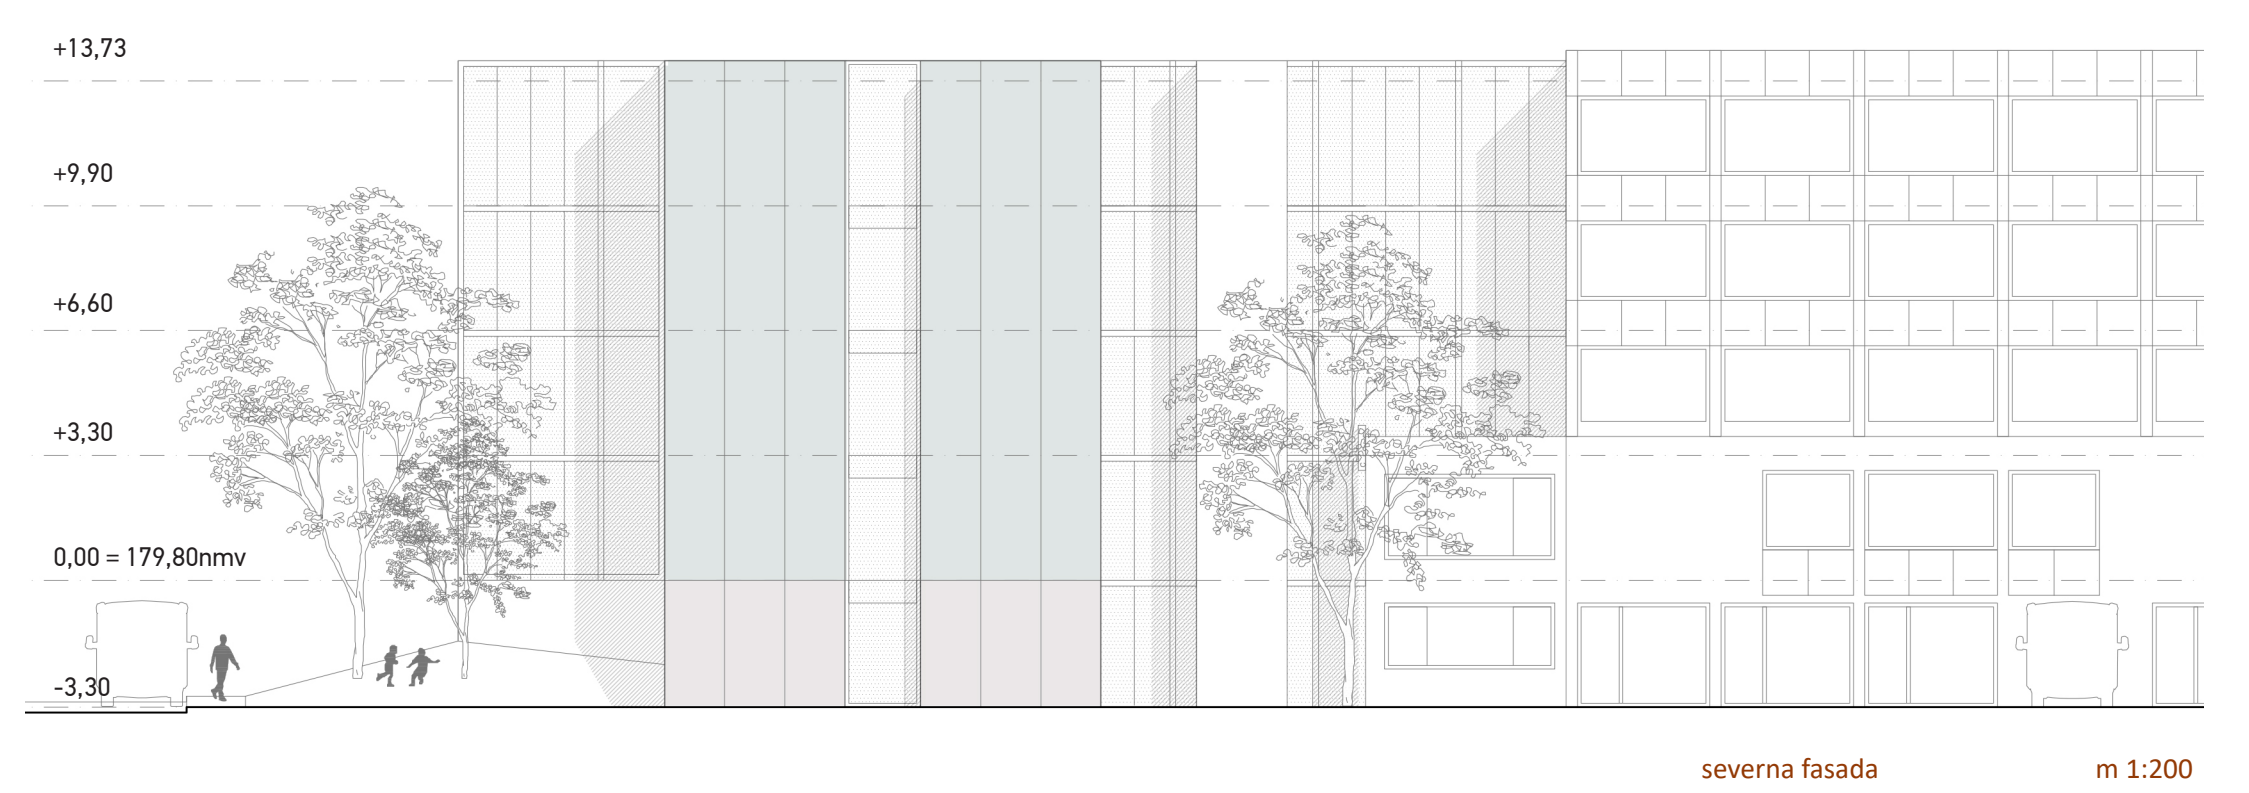

severna fasada m 1:200

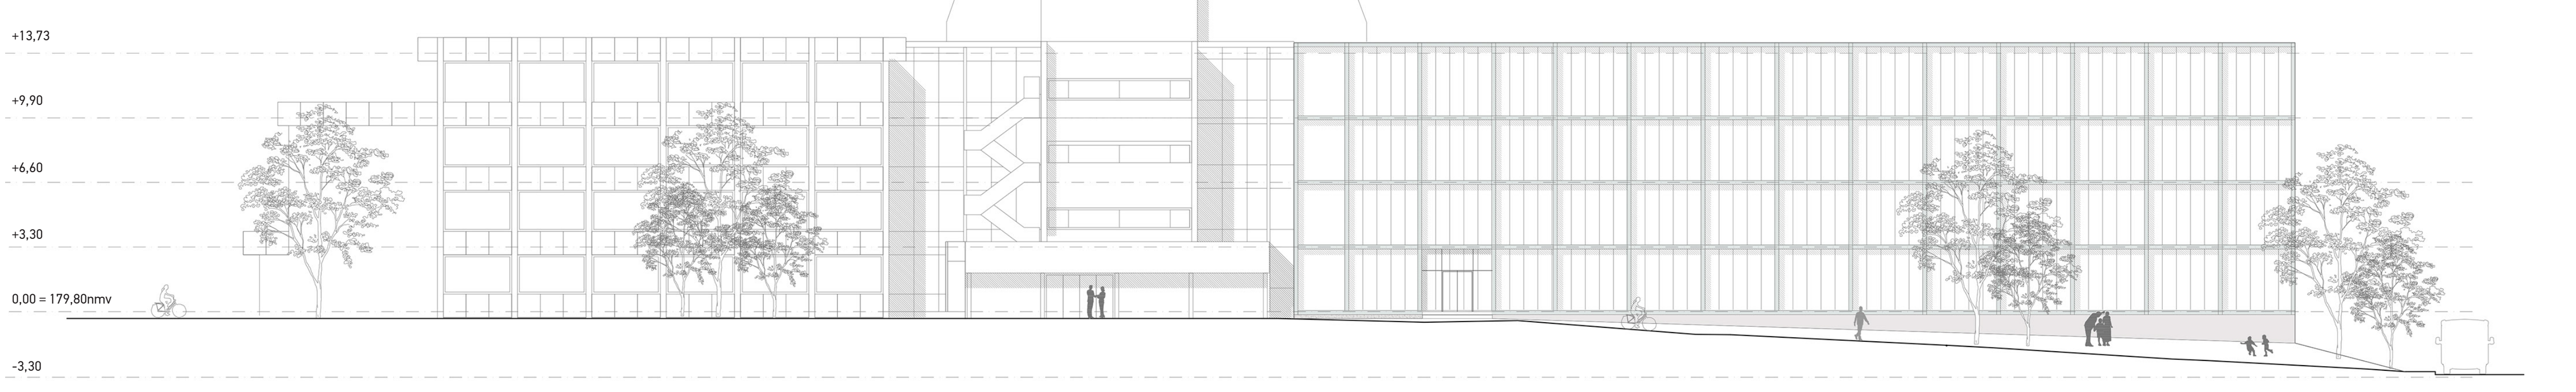

južna fasada m 1:200