






URBANISTIČNA SCHEMA

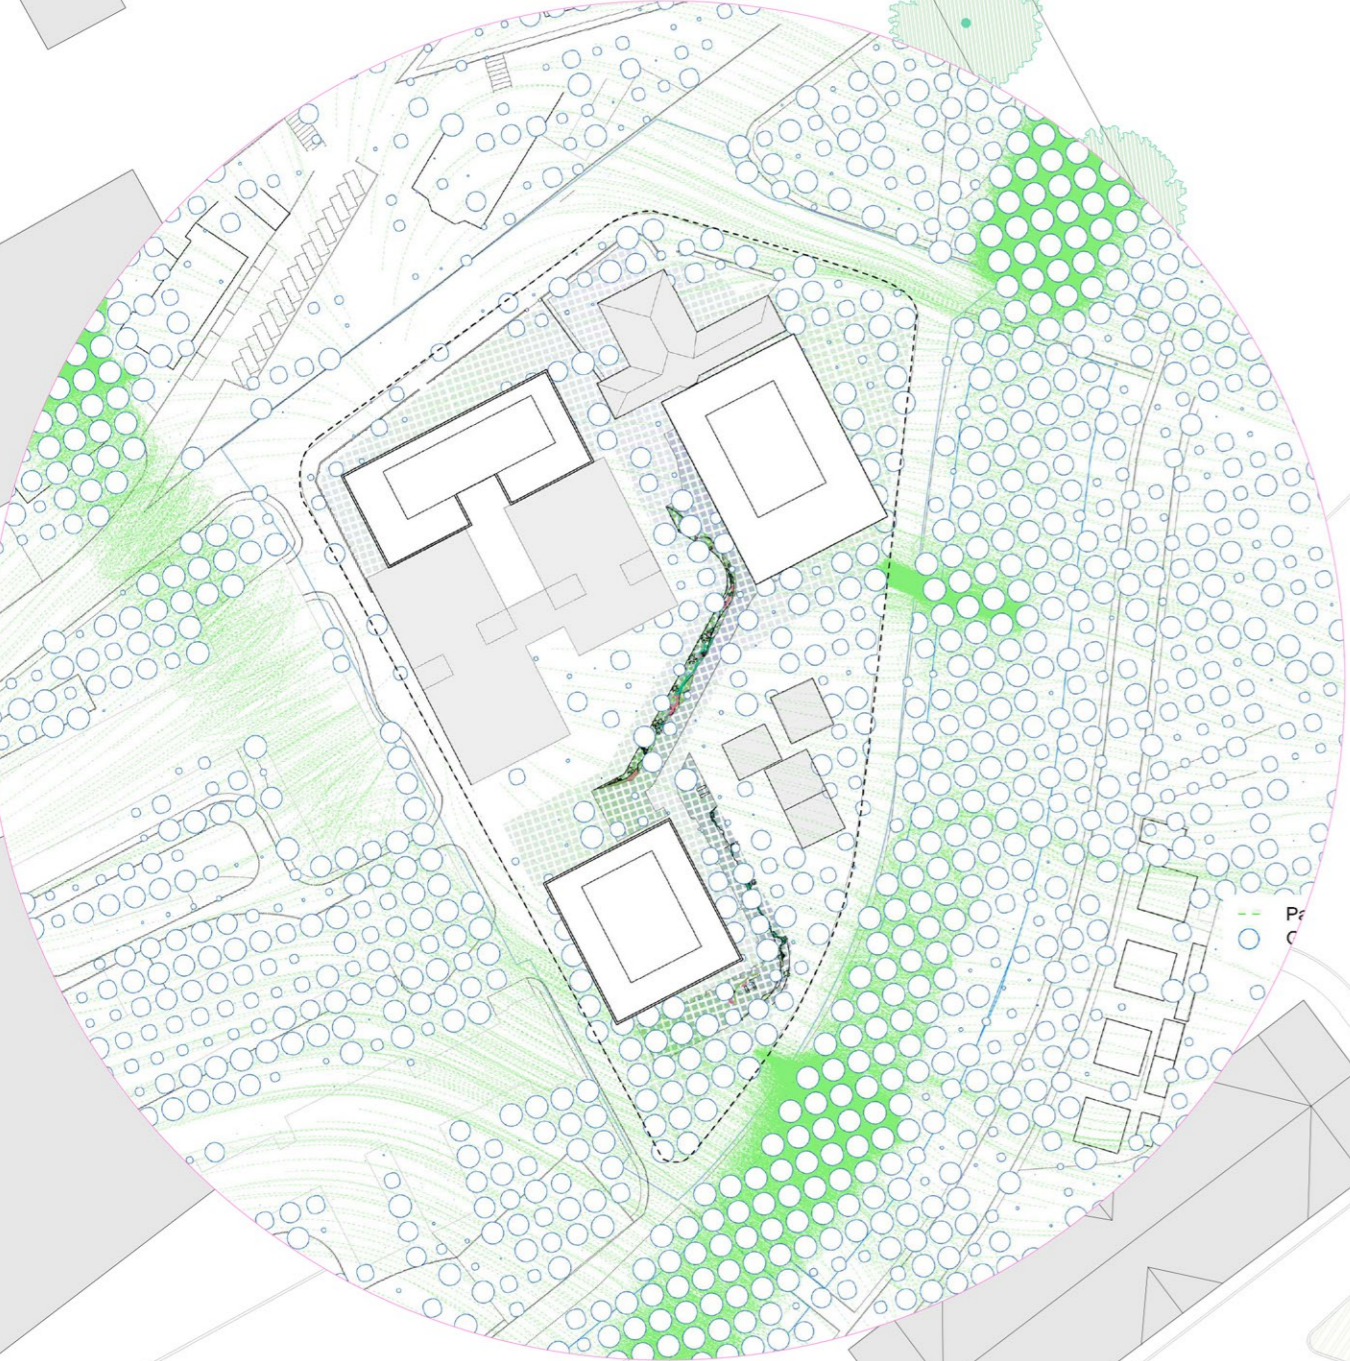



ZELENJE

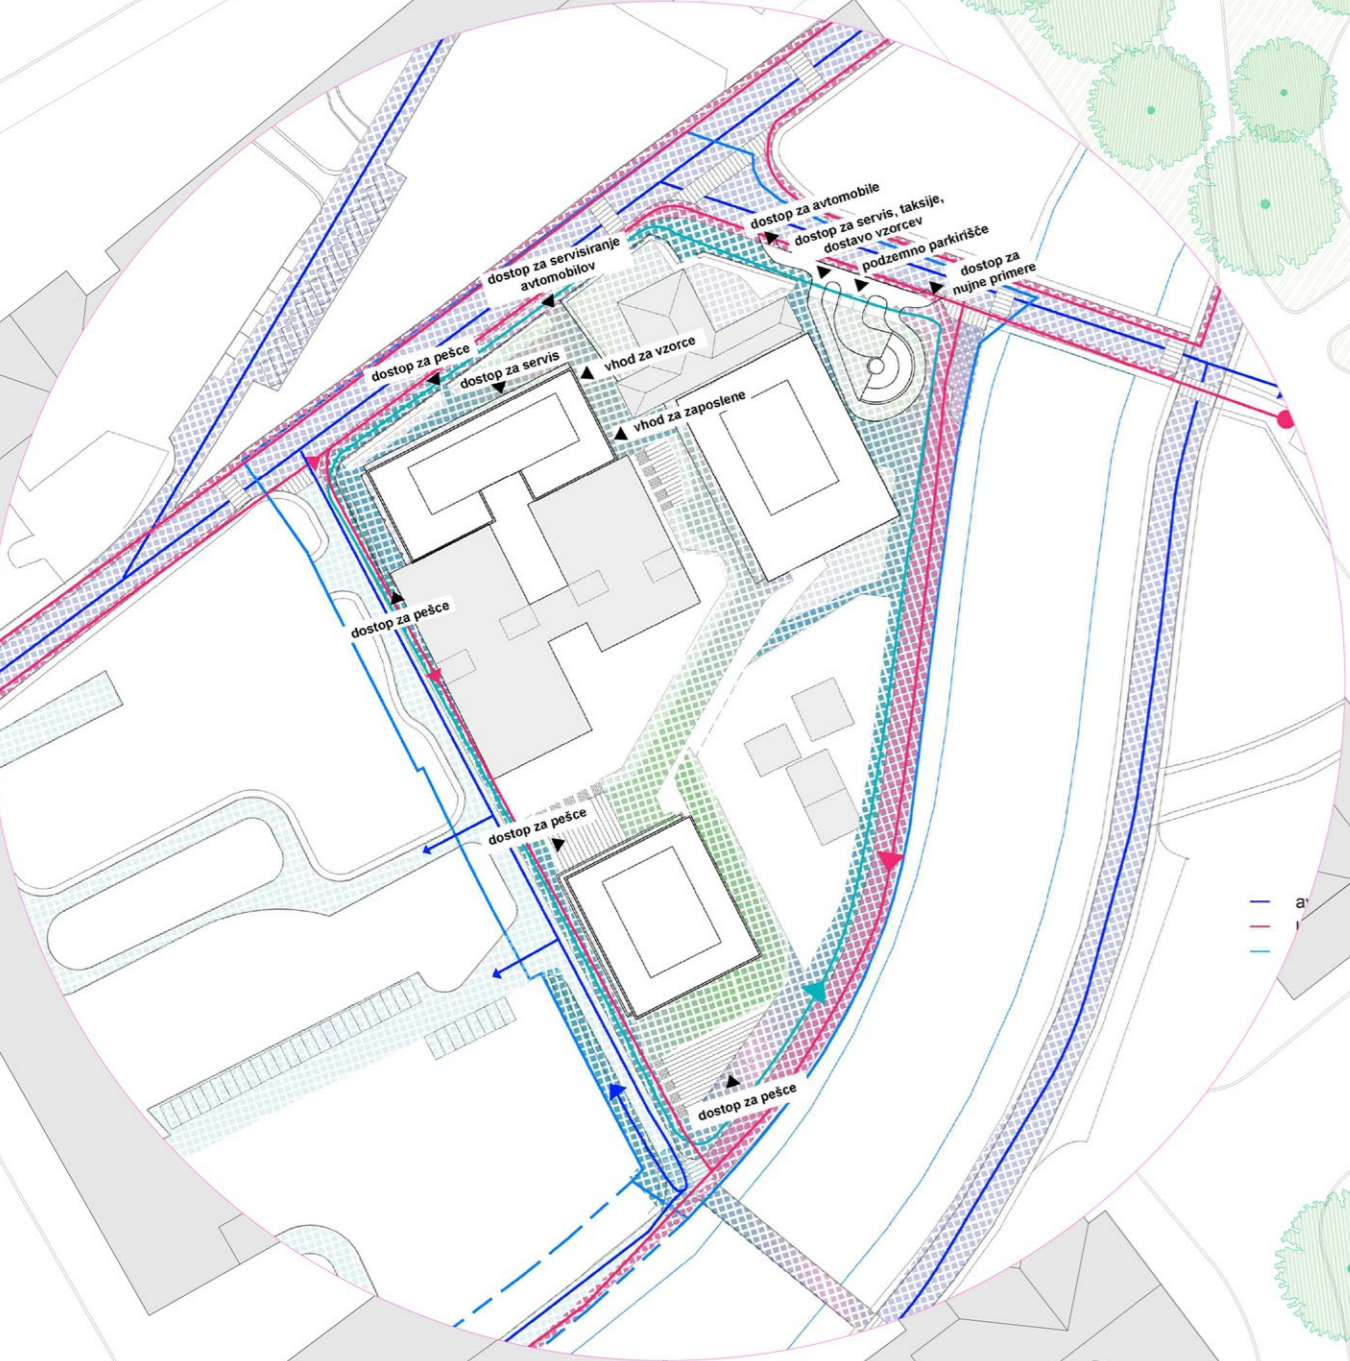

PROMET

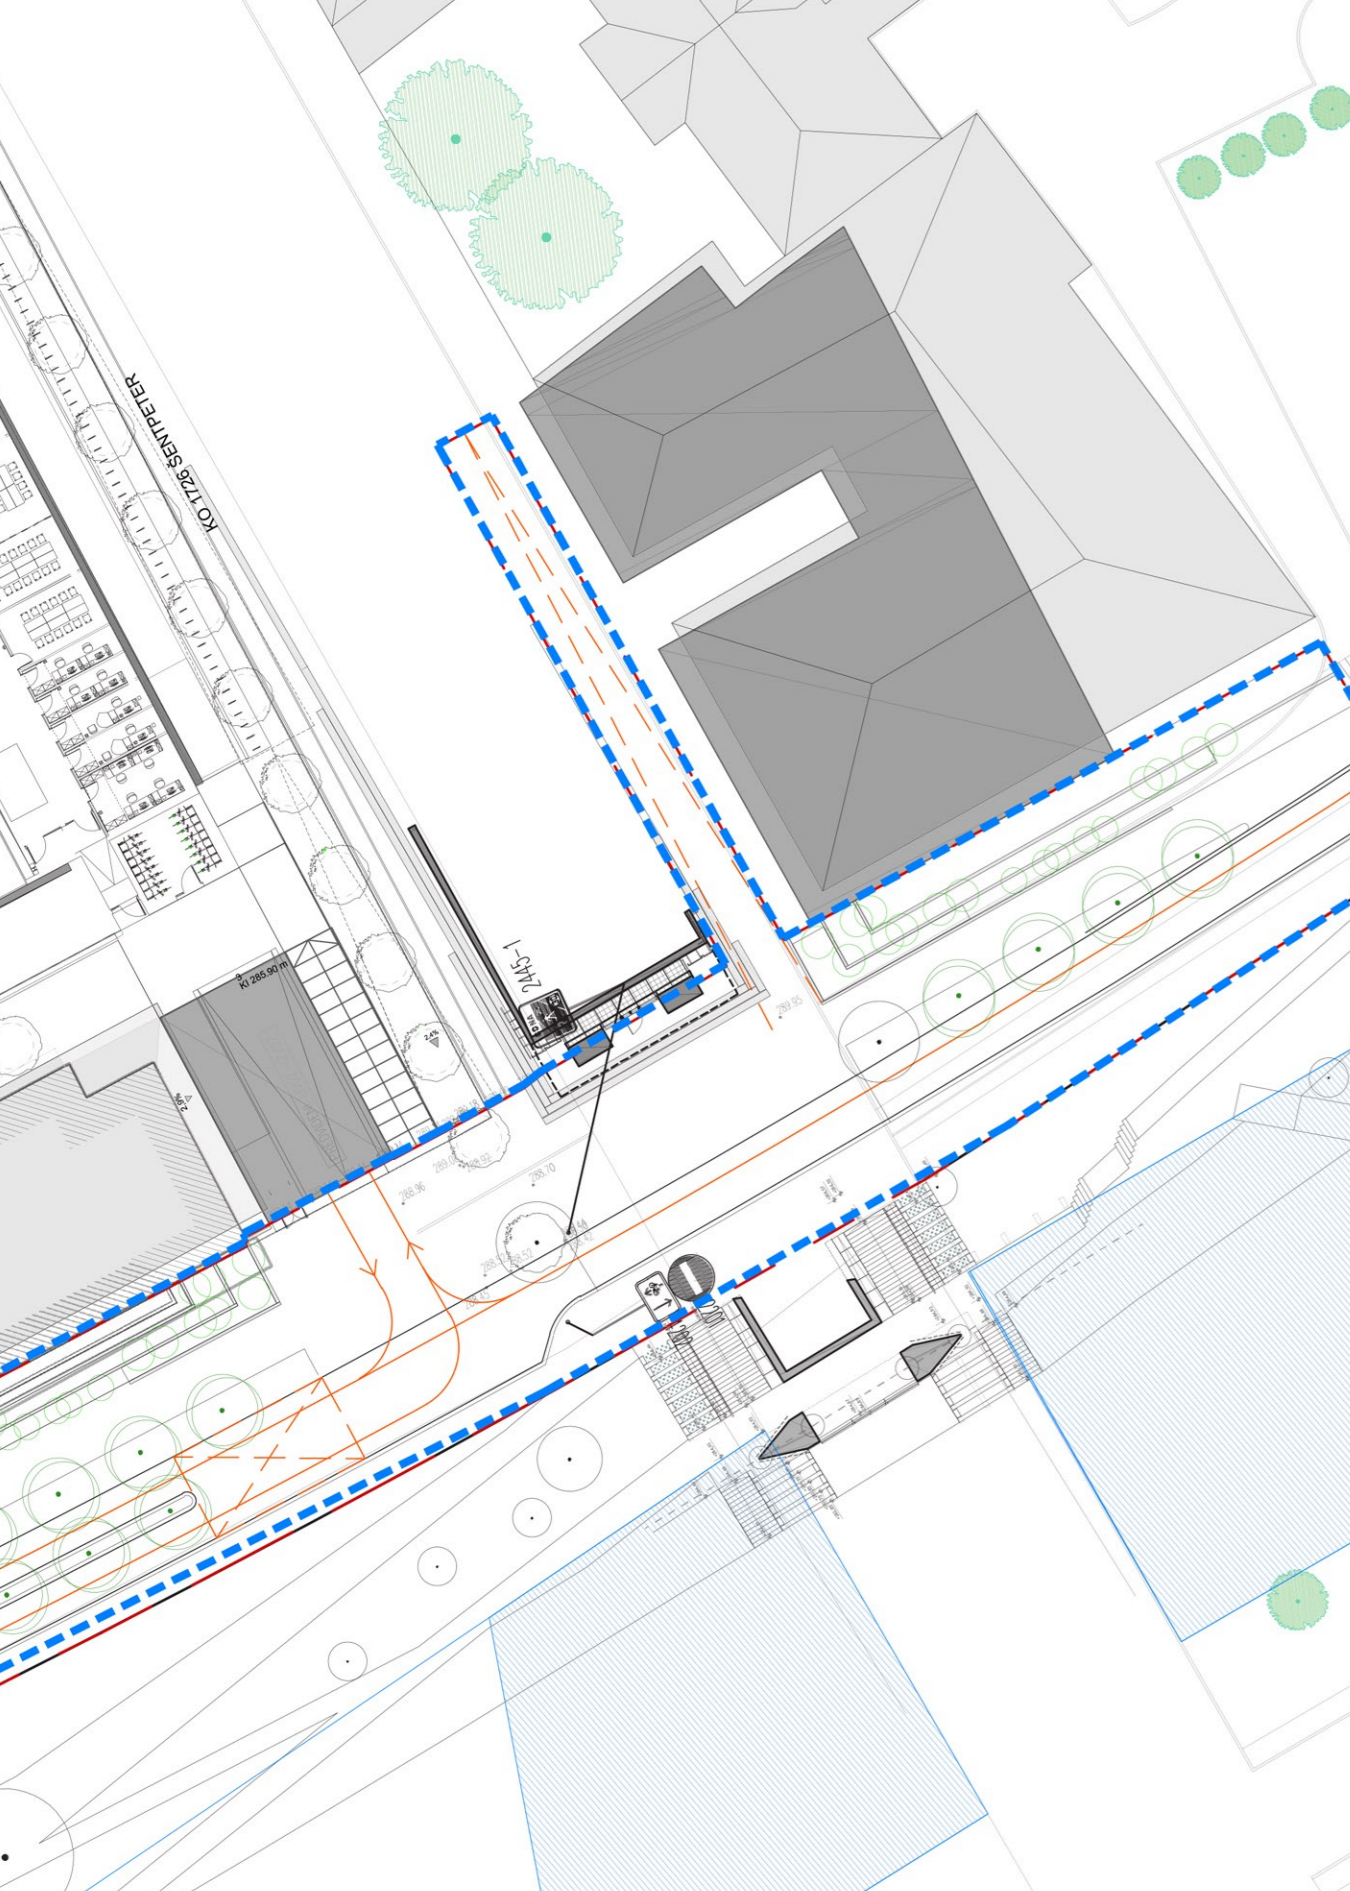


POGLED NA PTICE








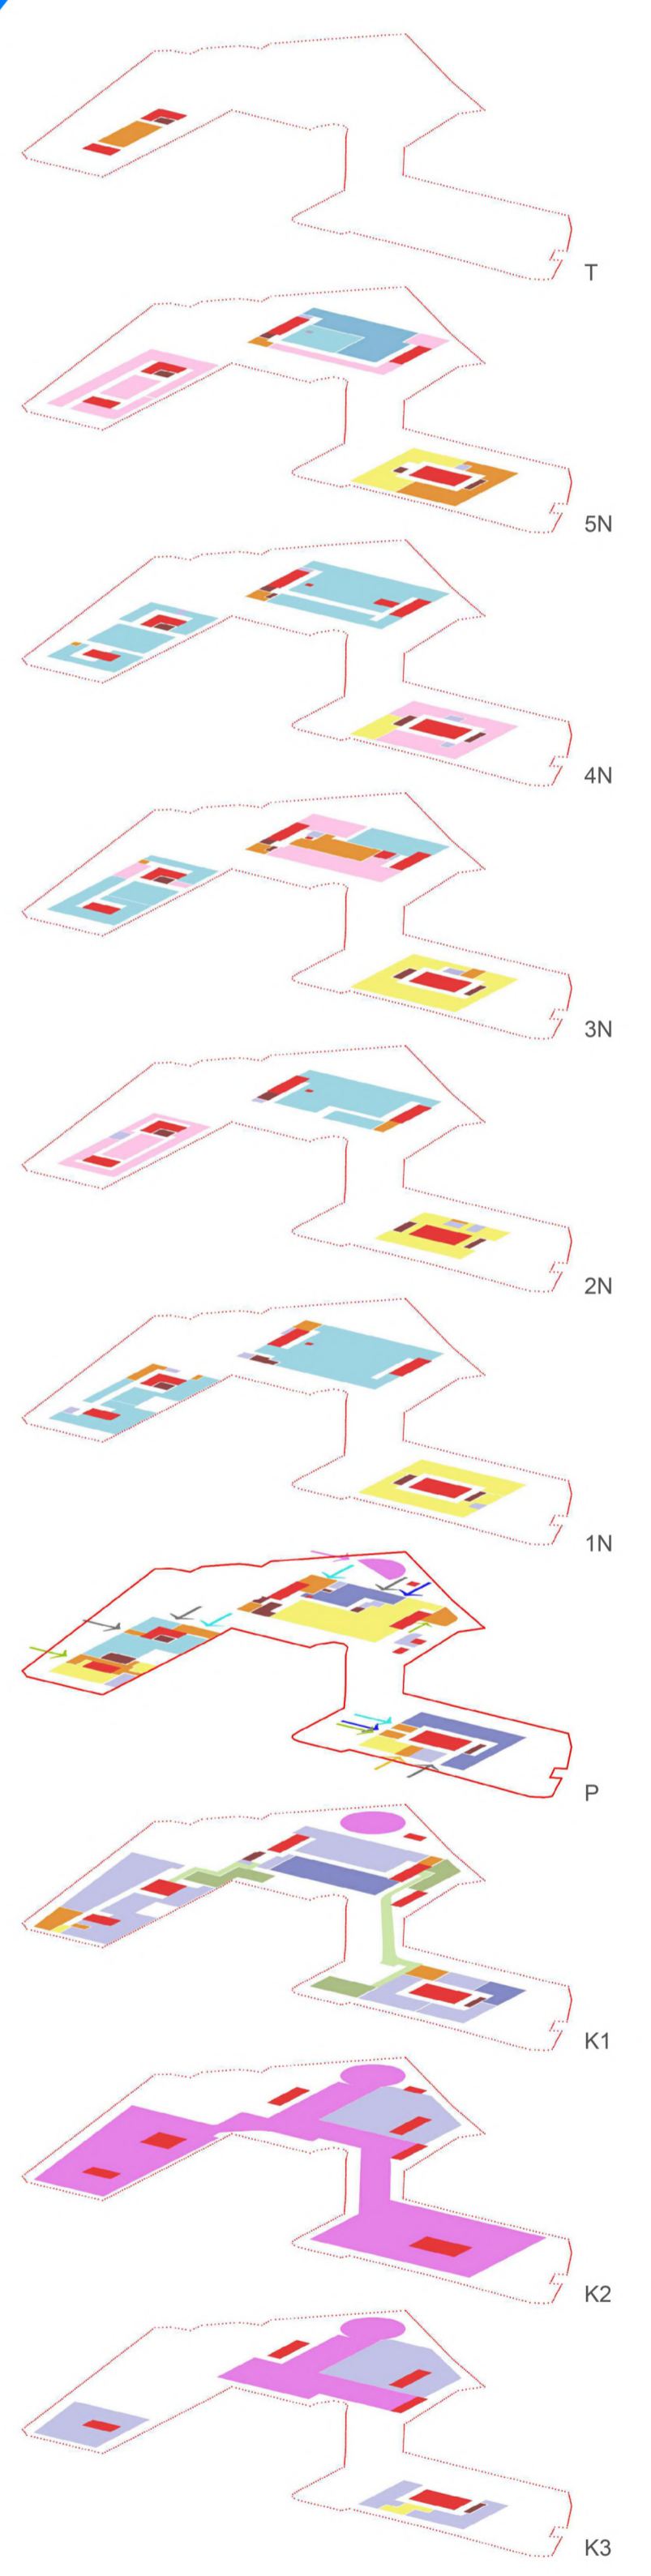
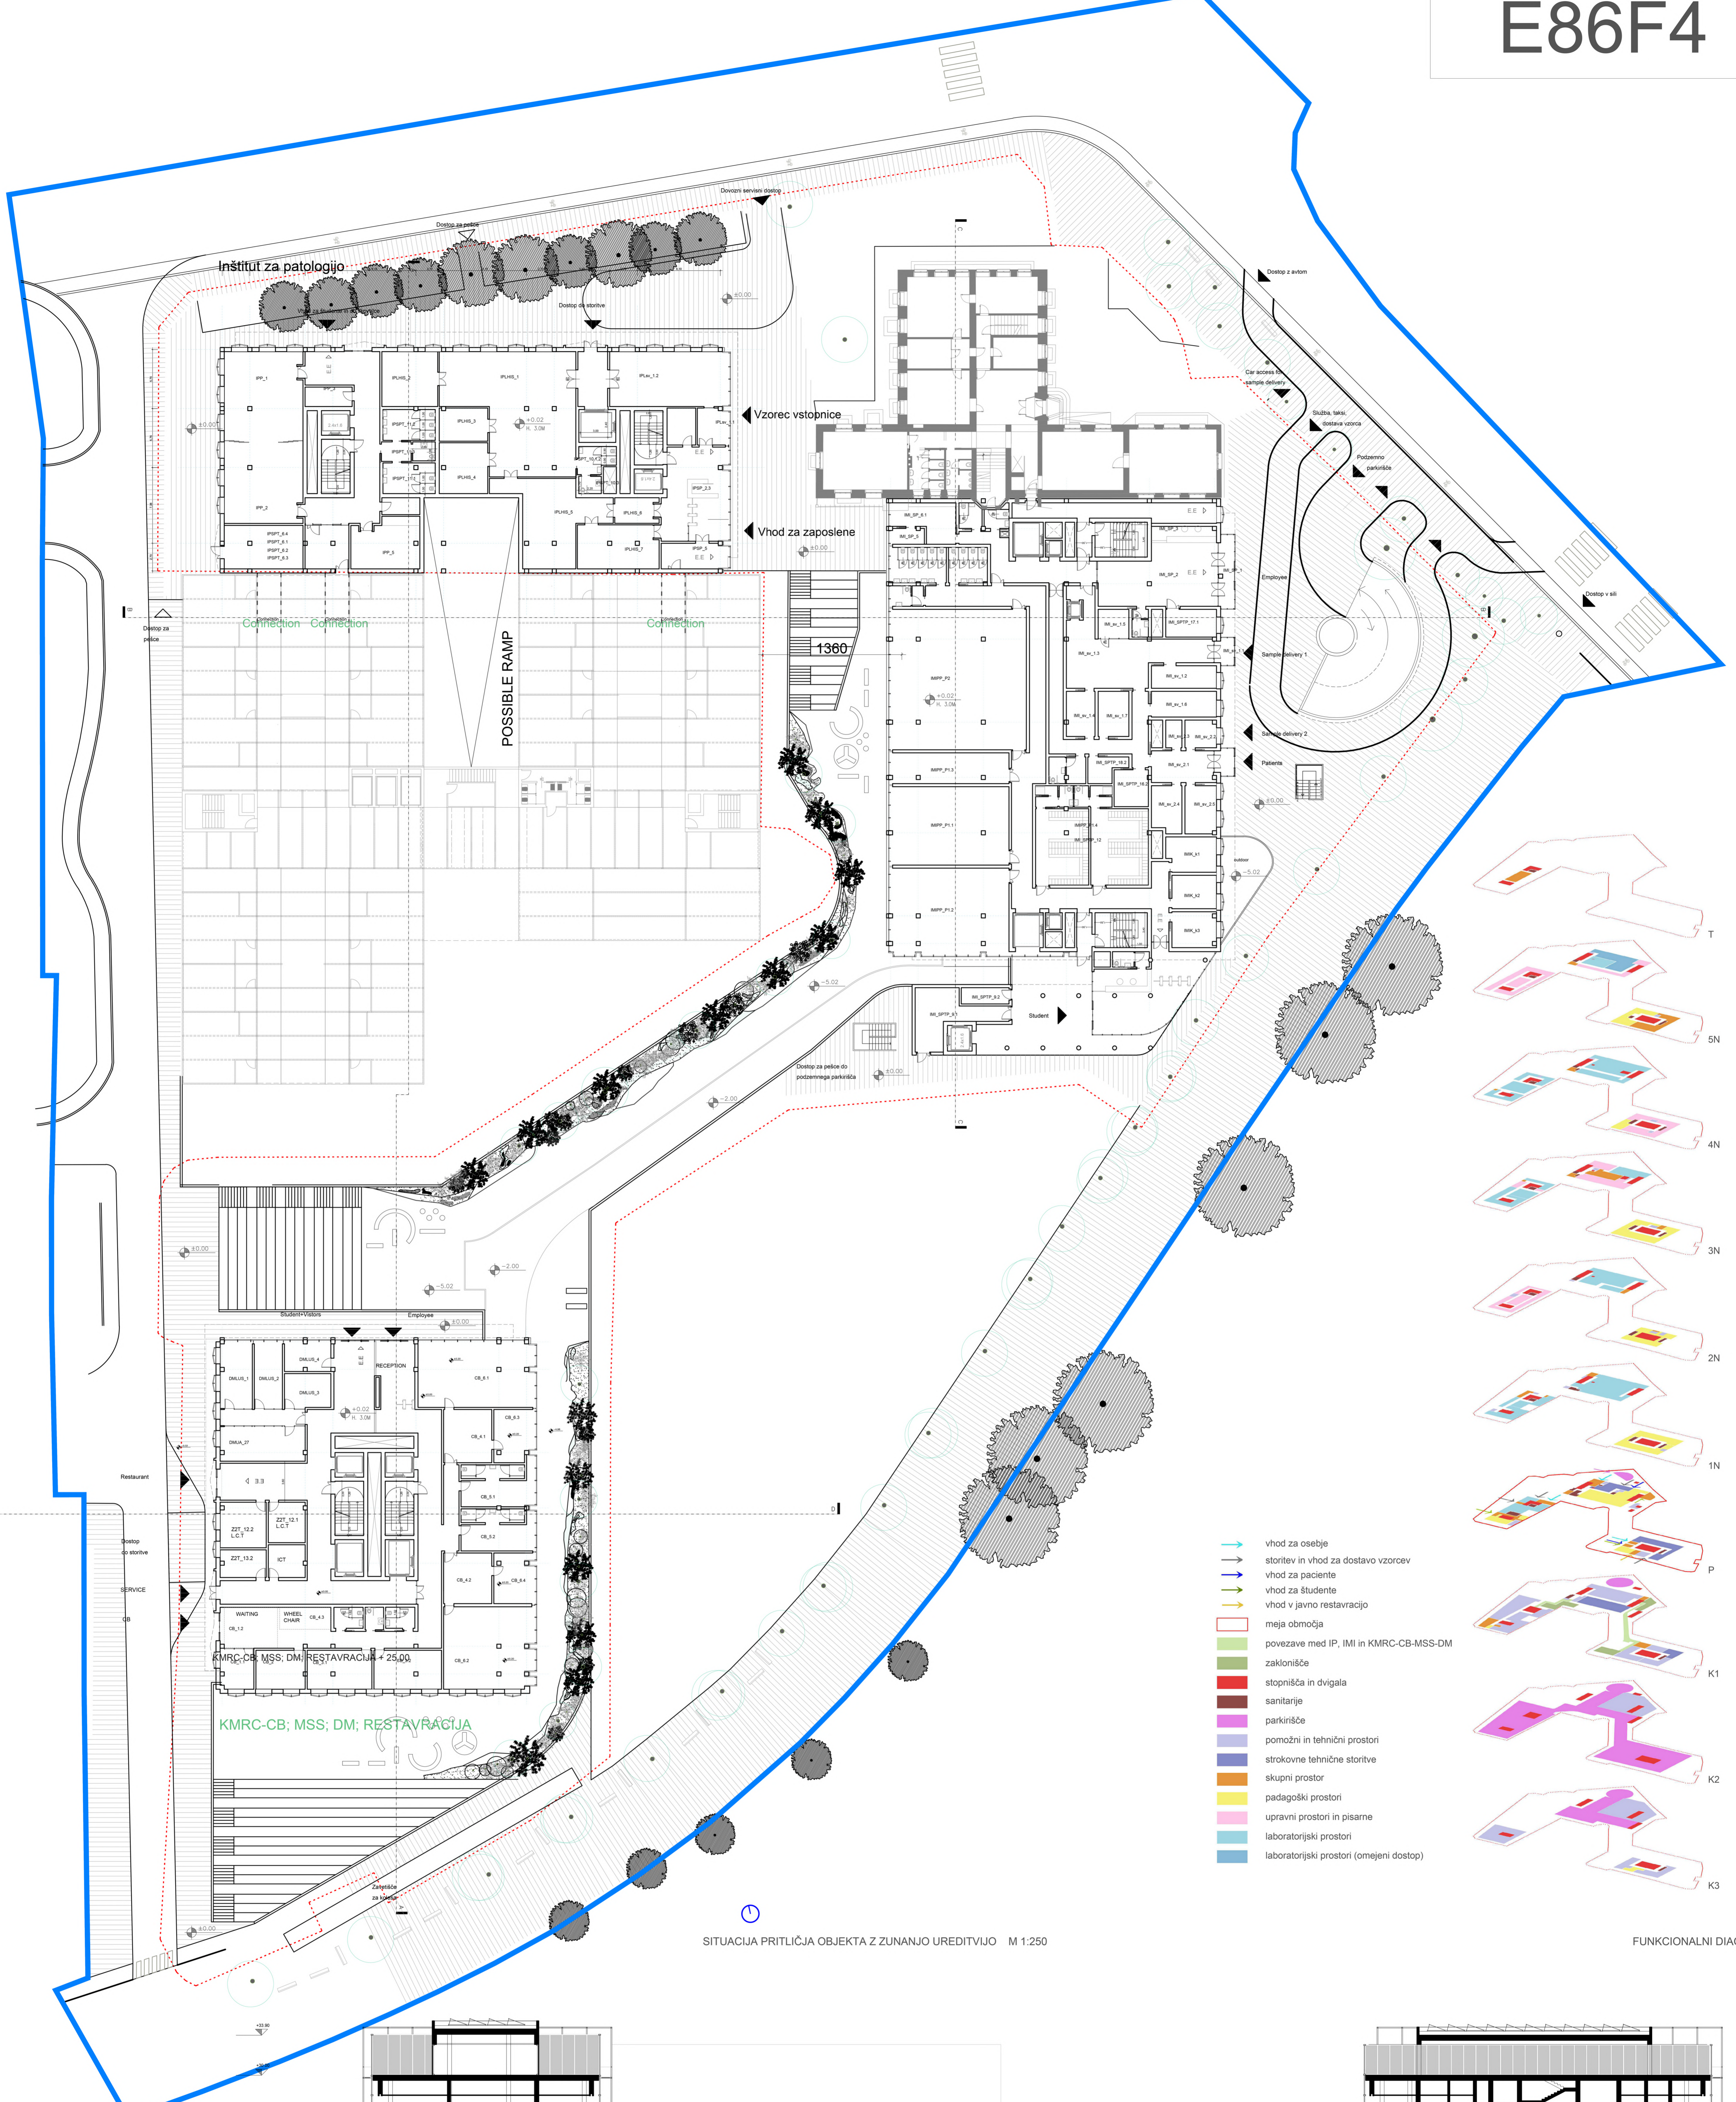


- vhod za osebje
- storitev in vhod za dostavo vzorcev
- vhod za paciente
- vhod za študente
- vhod v javno restavracijo
- meja območja
- povezave med IP, IMI in KMRC-CB-MSS-DM
- zaklonišče
- stopnišča in dvigala
- sanitarije
- parkirišče
- pomožni in tehnični prostori
- strokovne tehnične storitve
- skupni prostor
- pedagoški prostori
- upravni prostori in pisarne
- laboratorijski prostori
- laboratorijski prostori (omejeni dostop)

SITUACIJA PRITLIČJA OBJEKTA Z ZUNANJO UREDITVIJO M 1:250




FUNKCIONALNI DIAGRAM

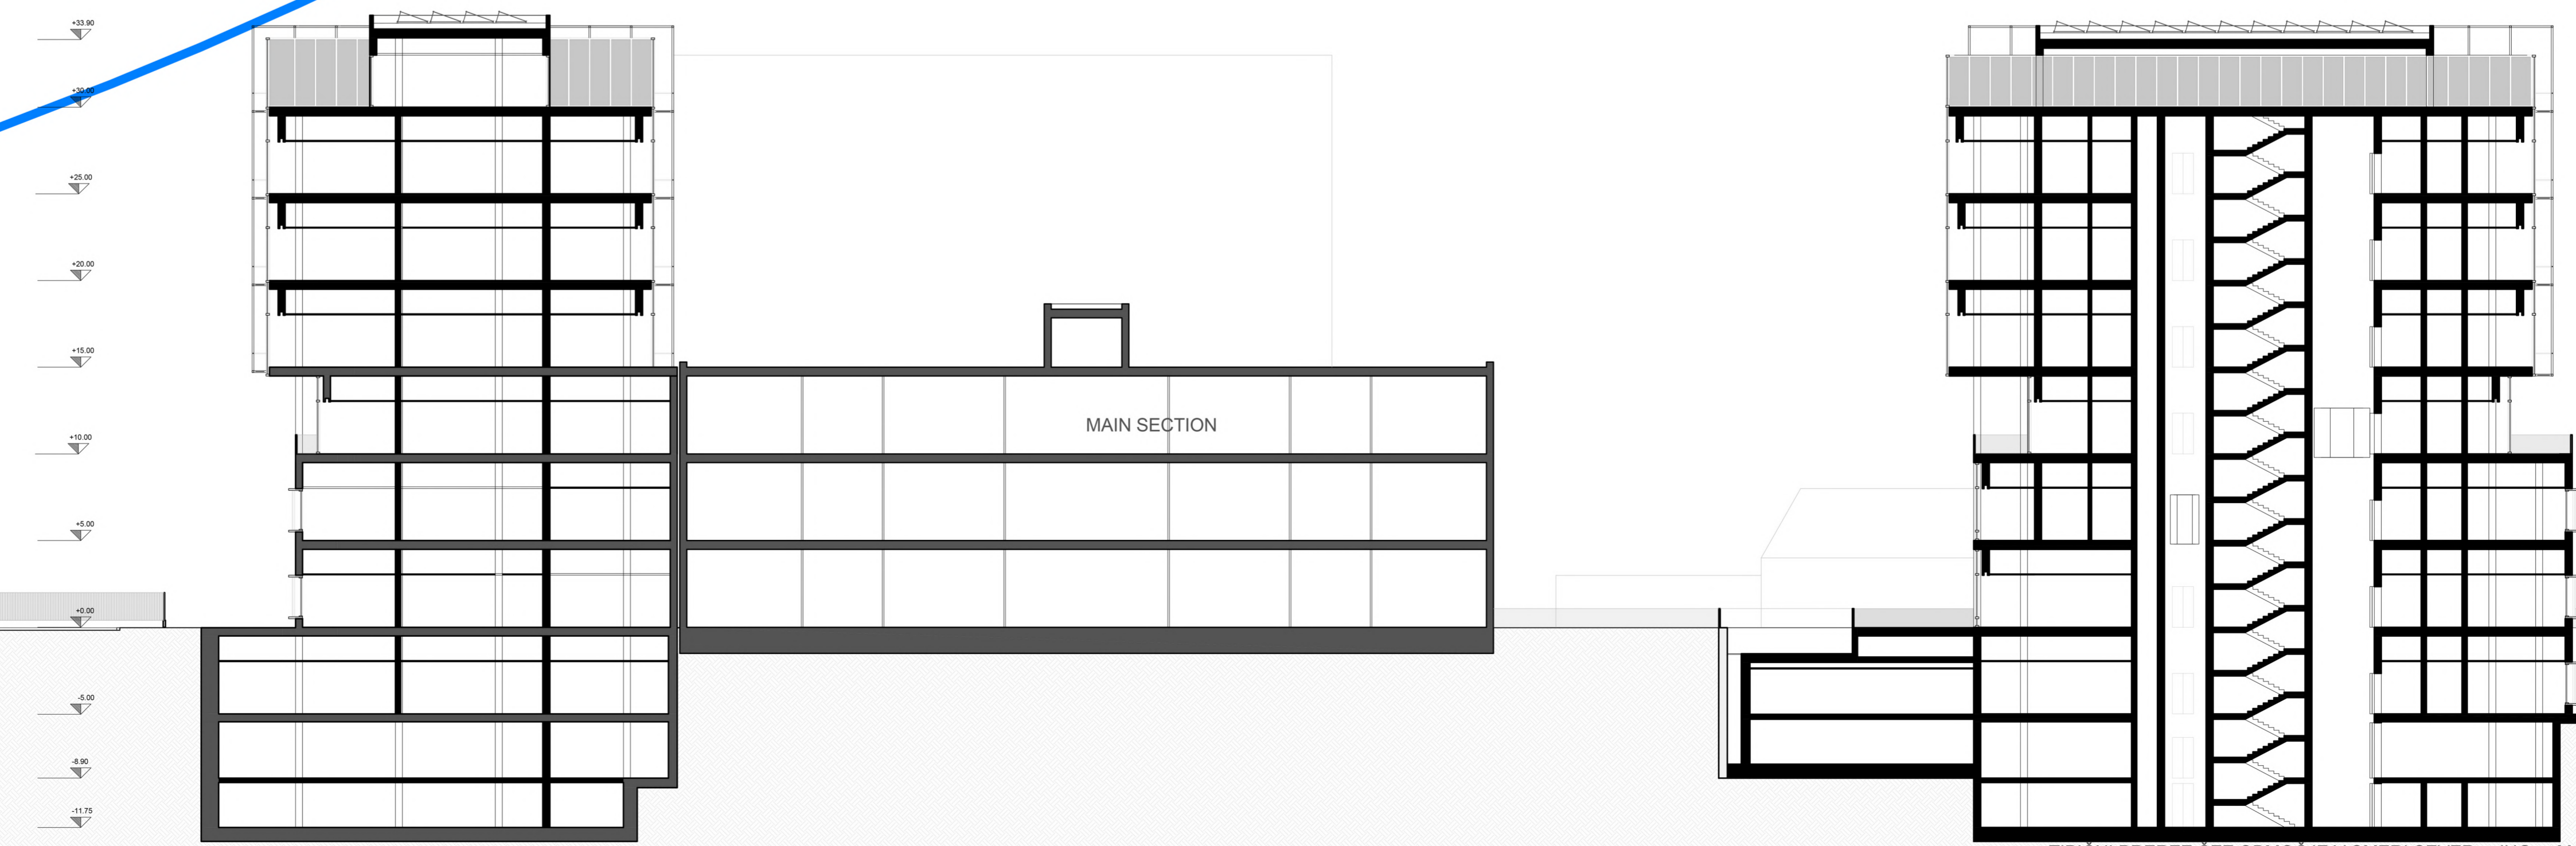

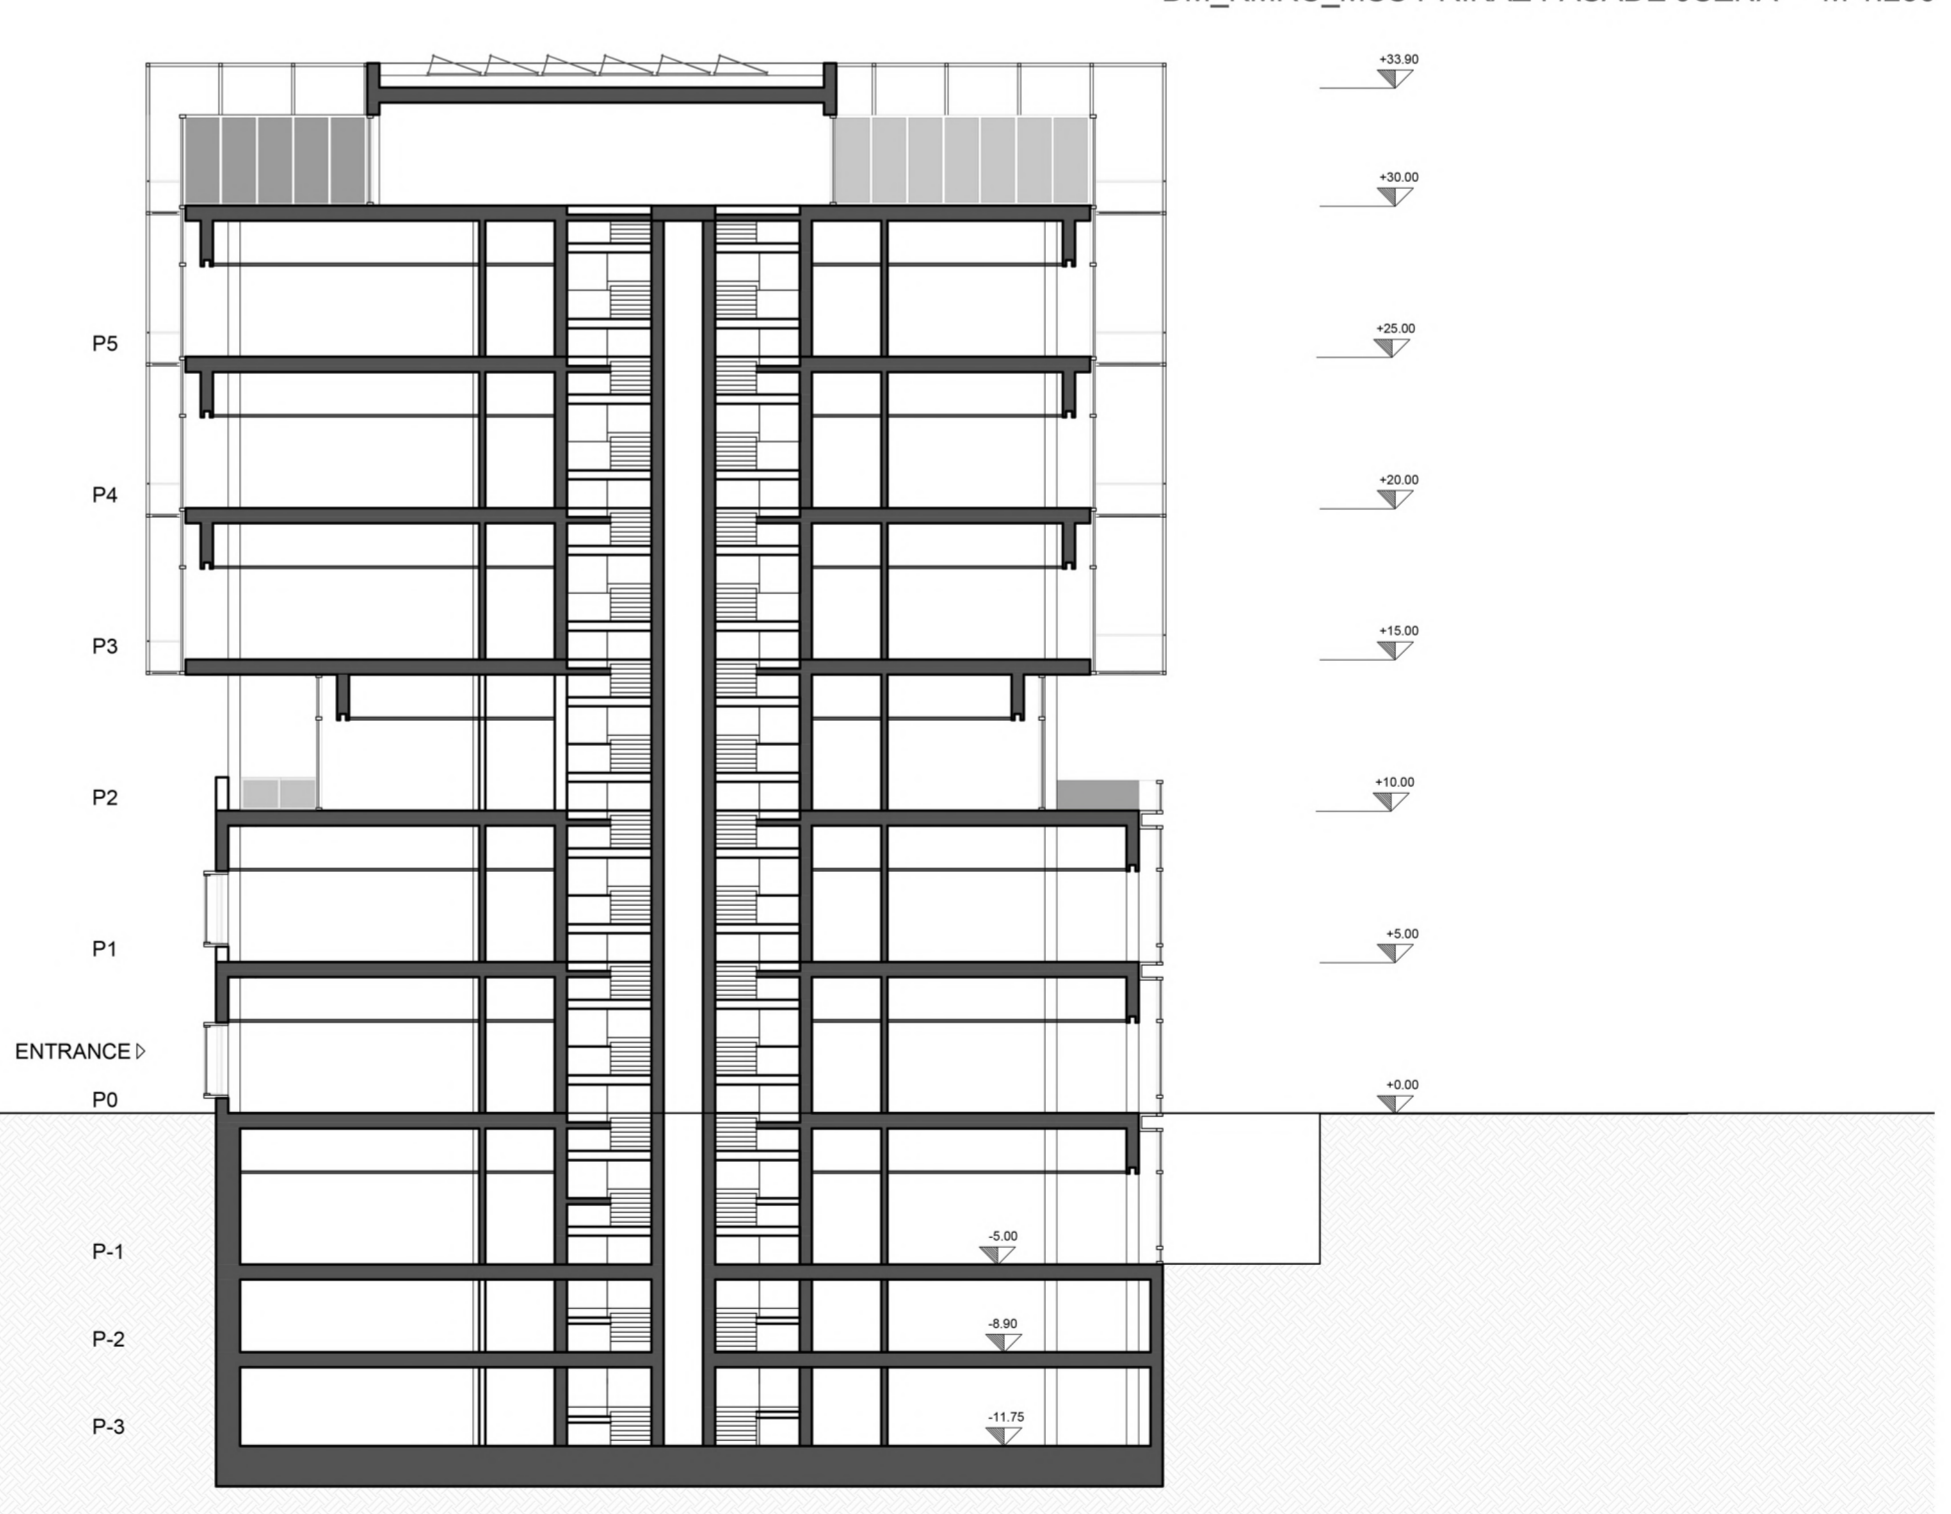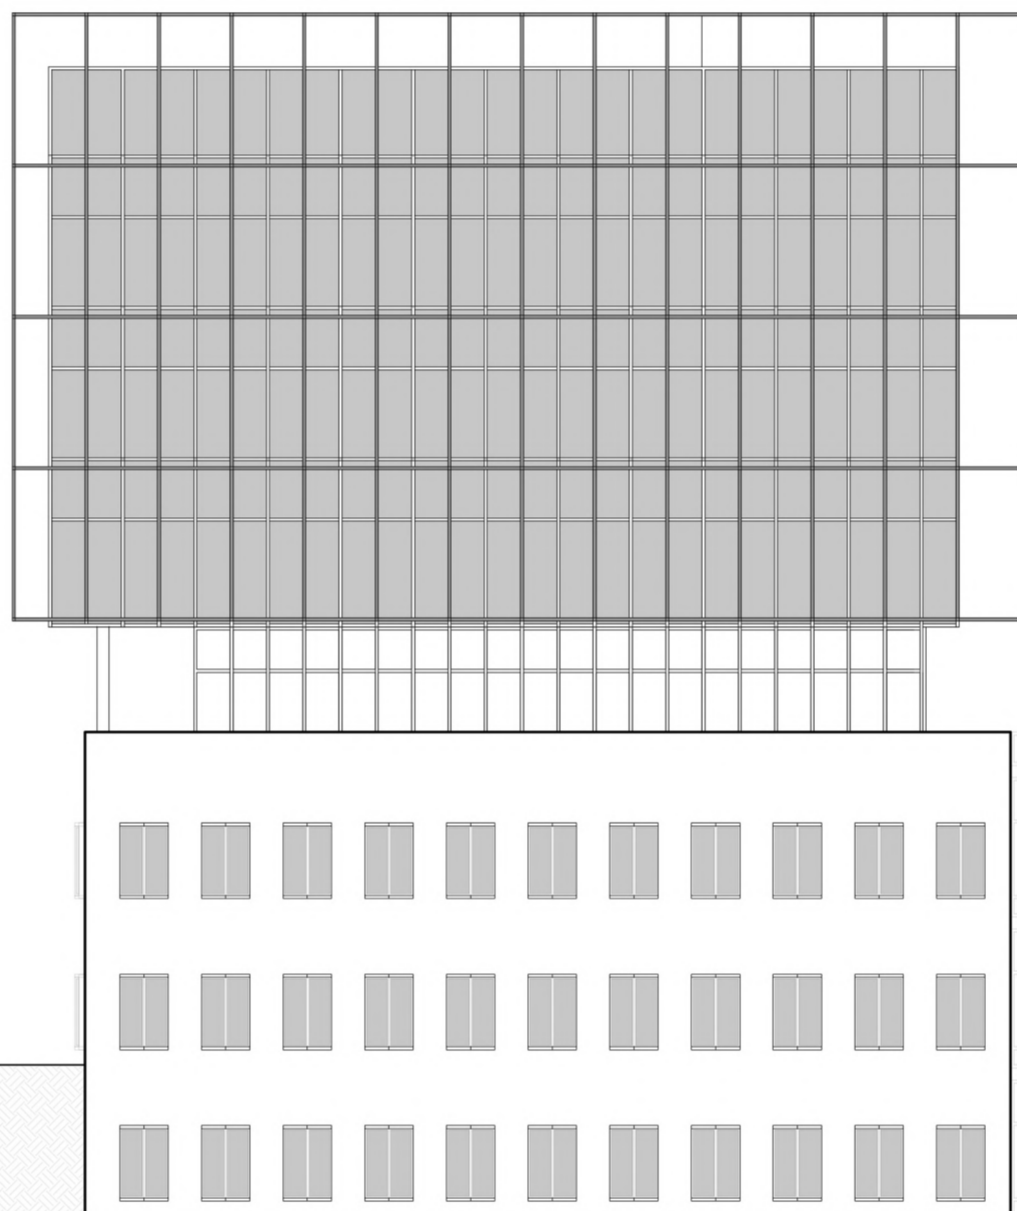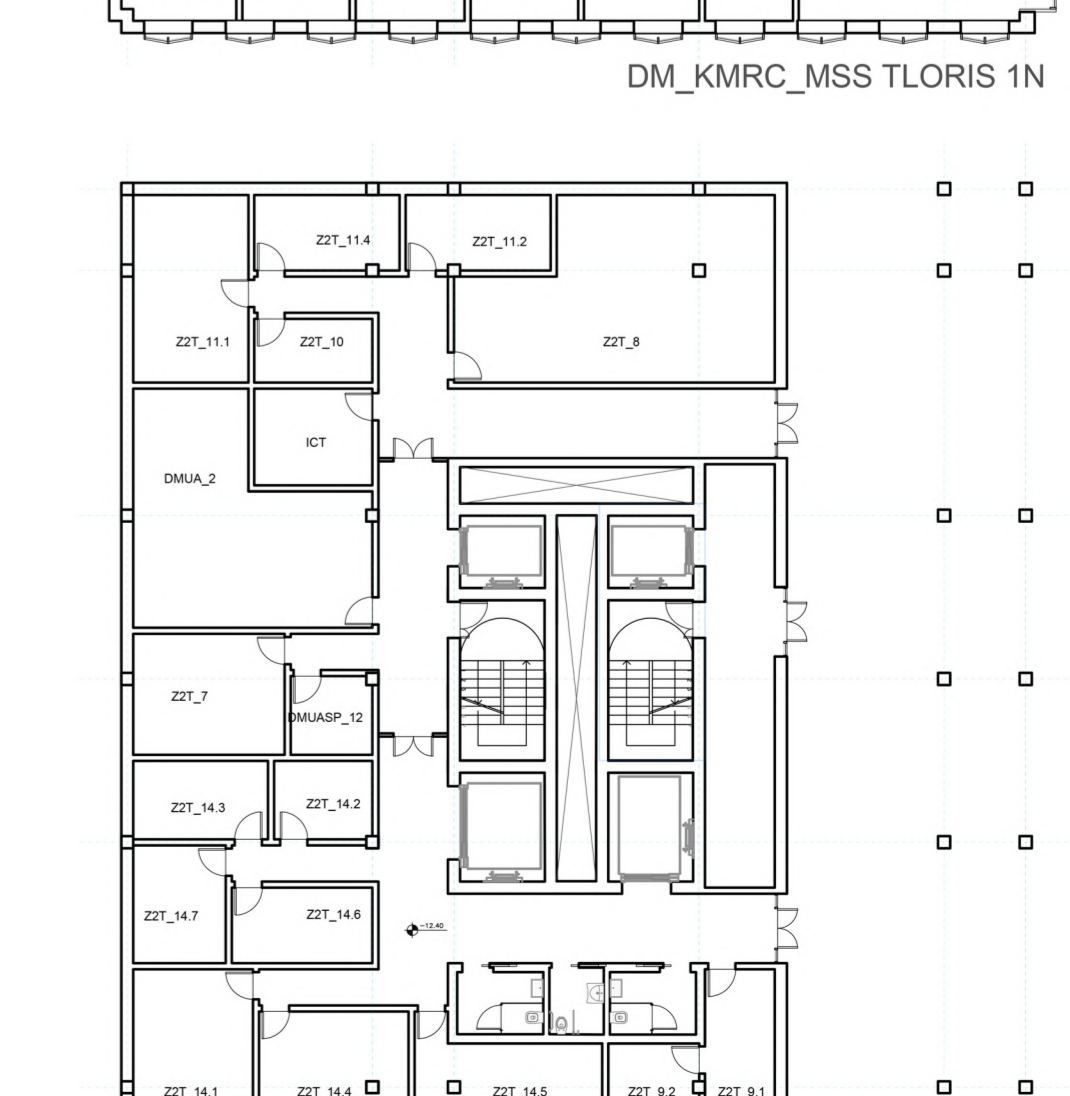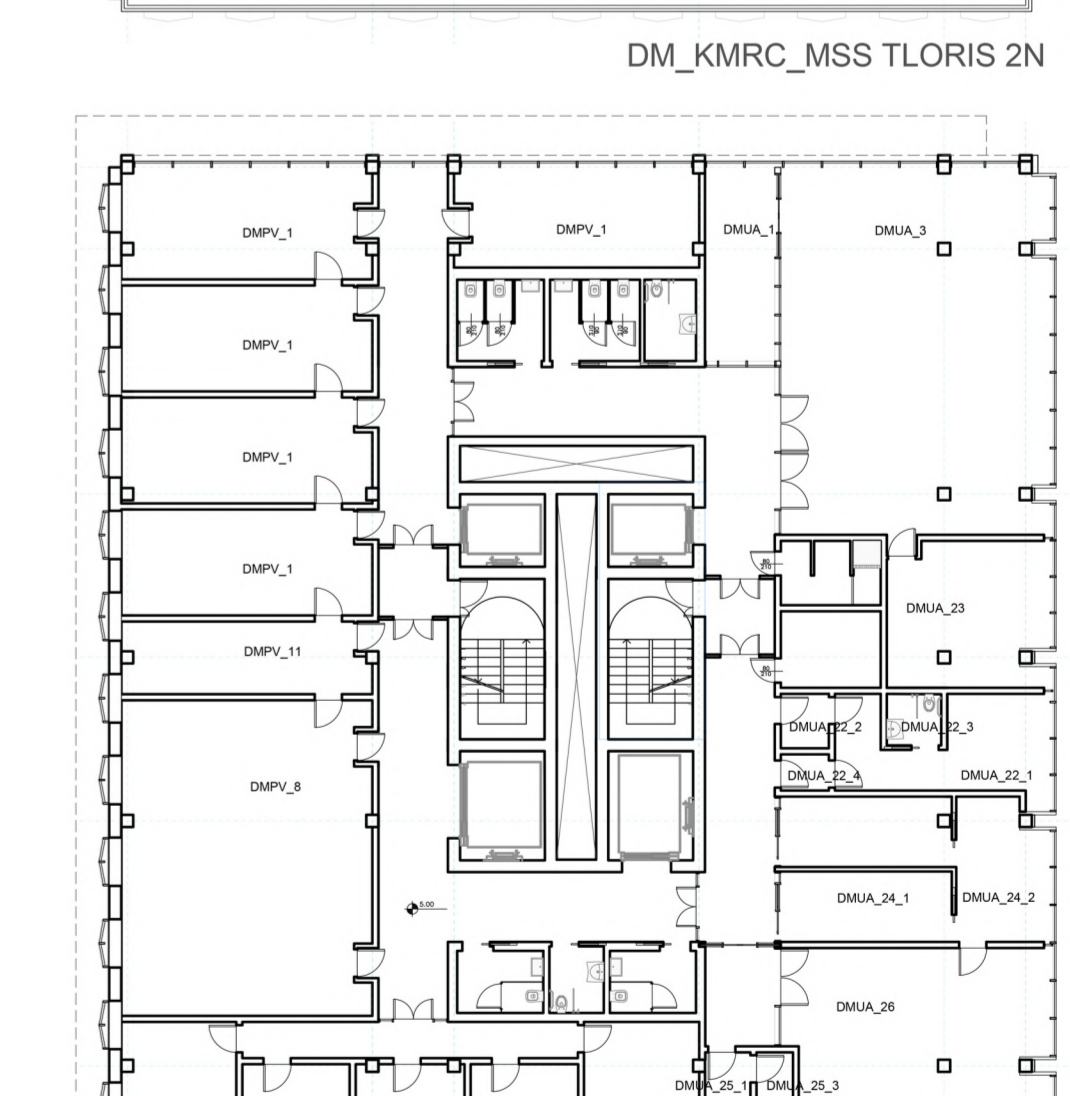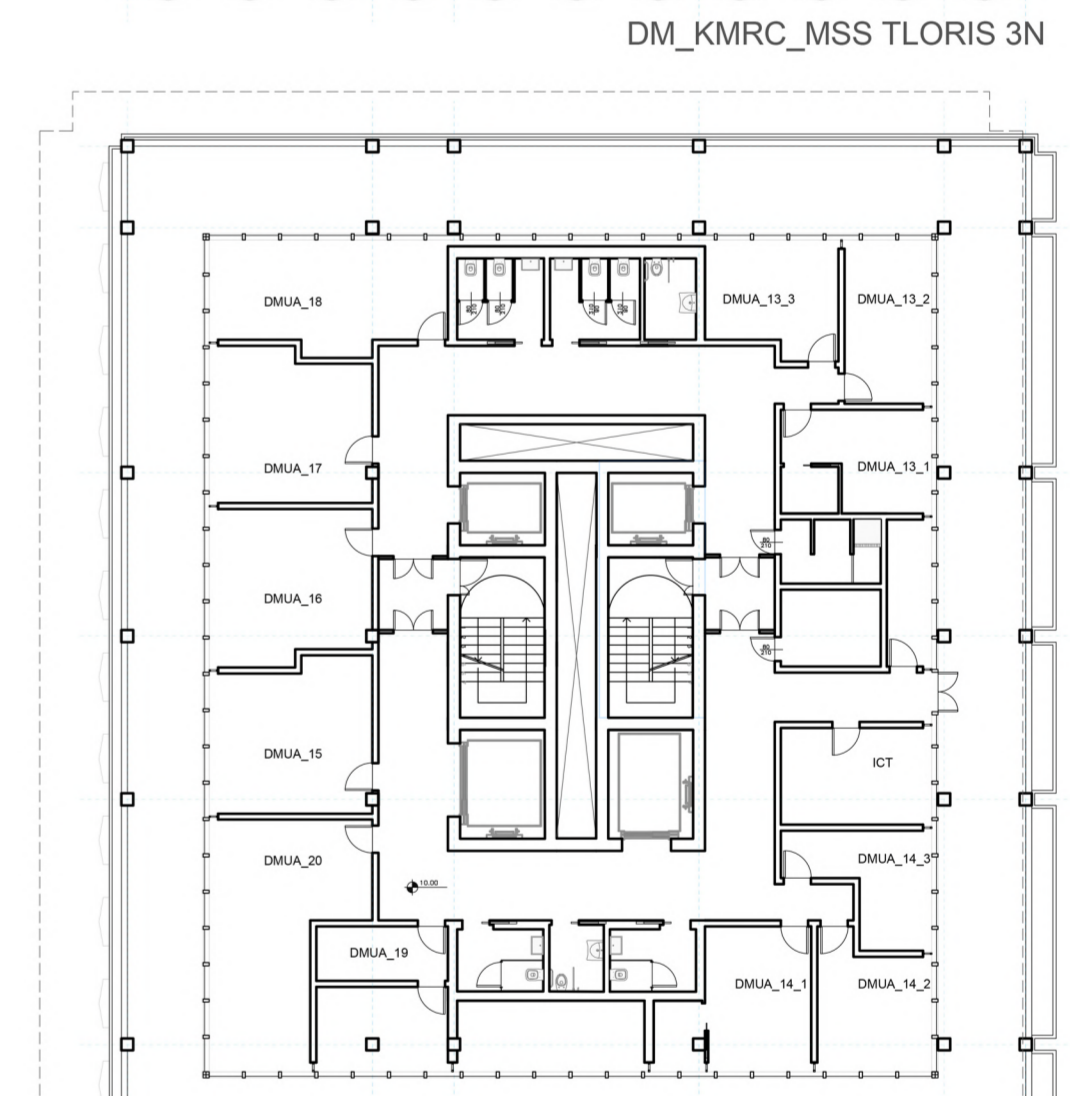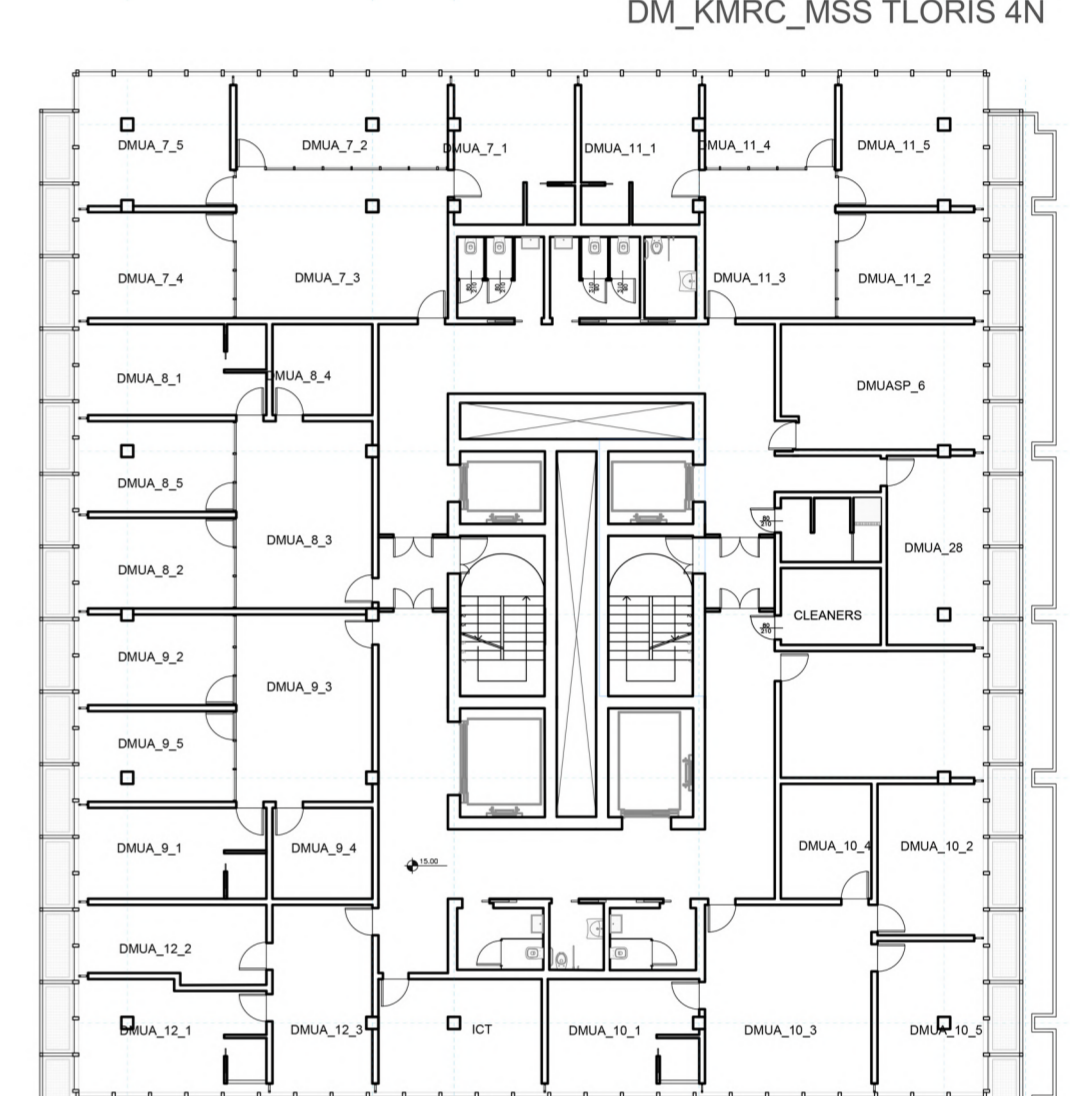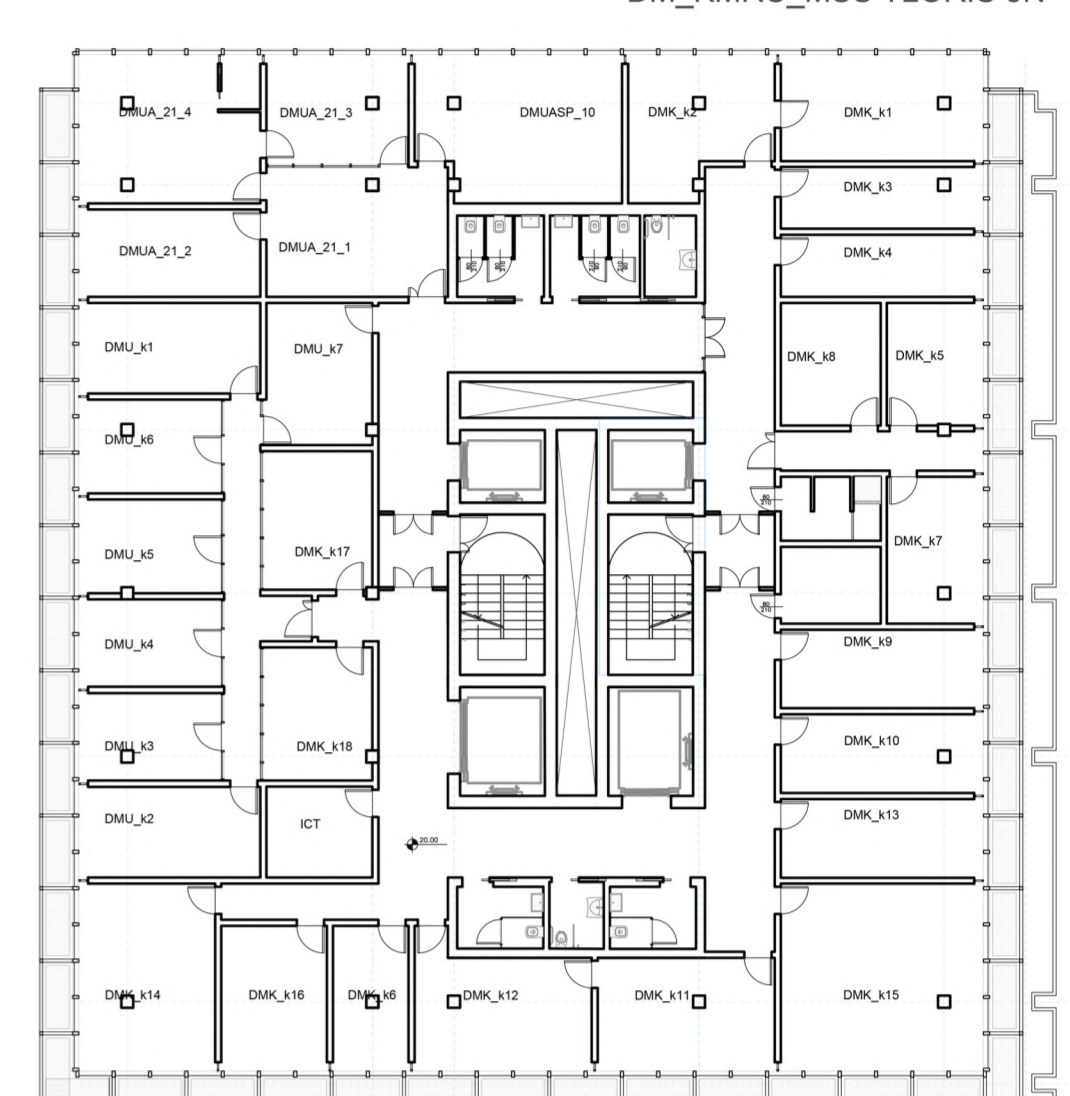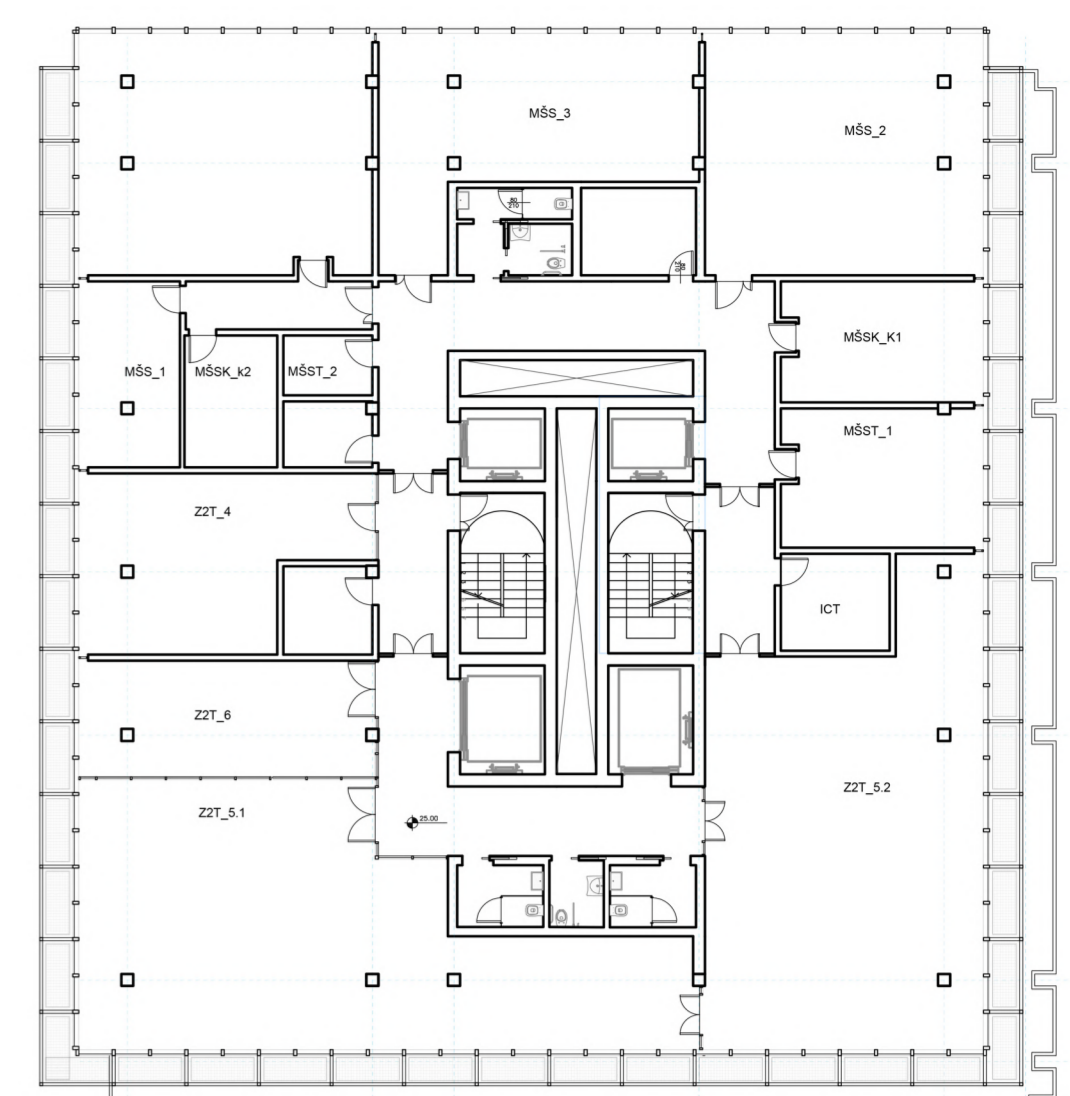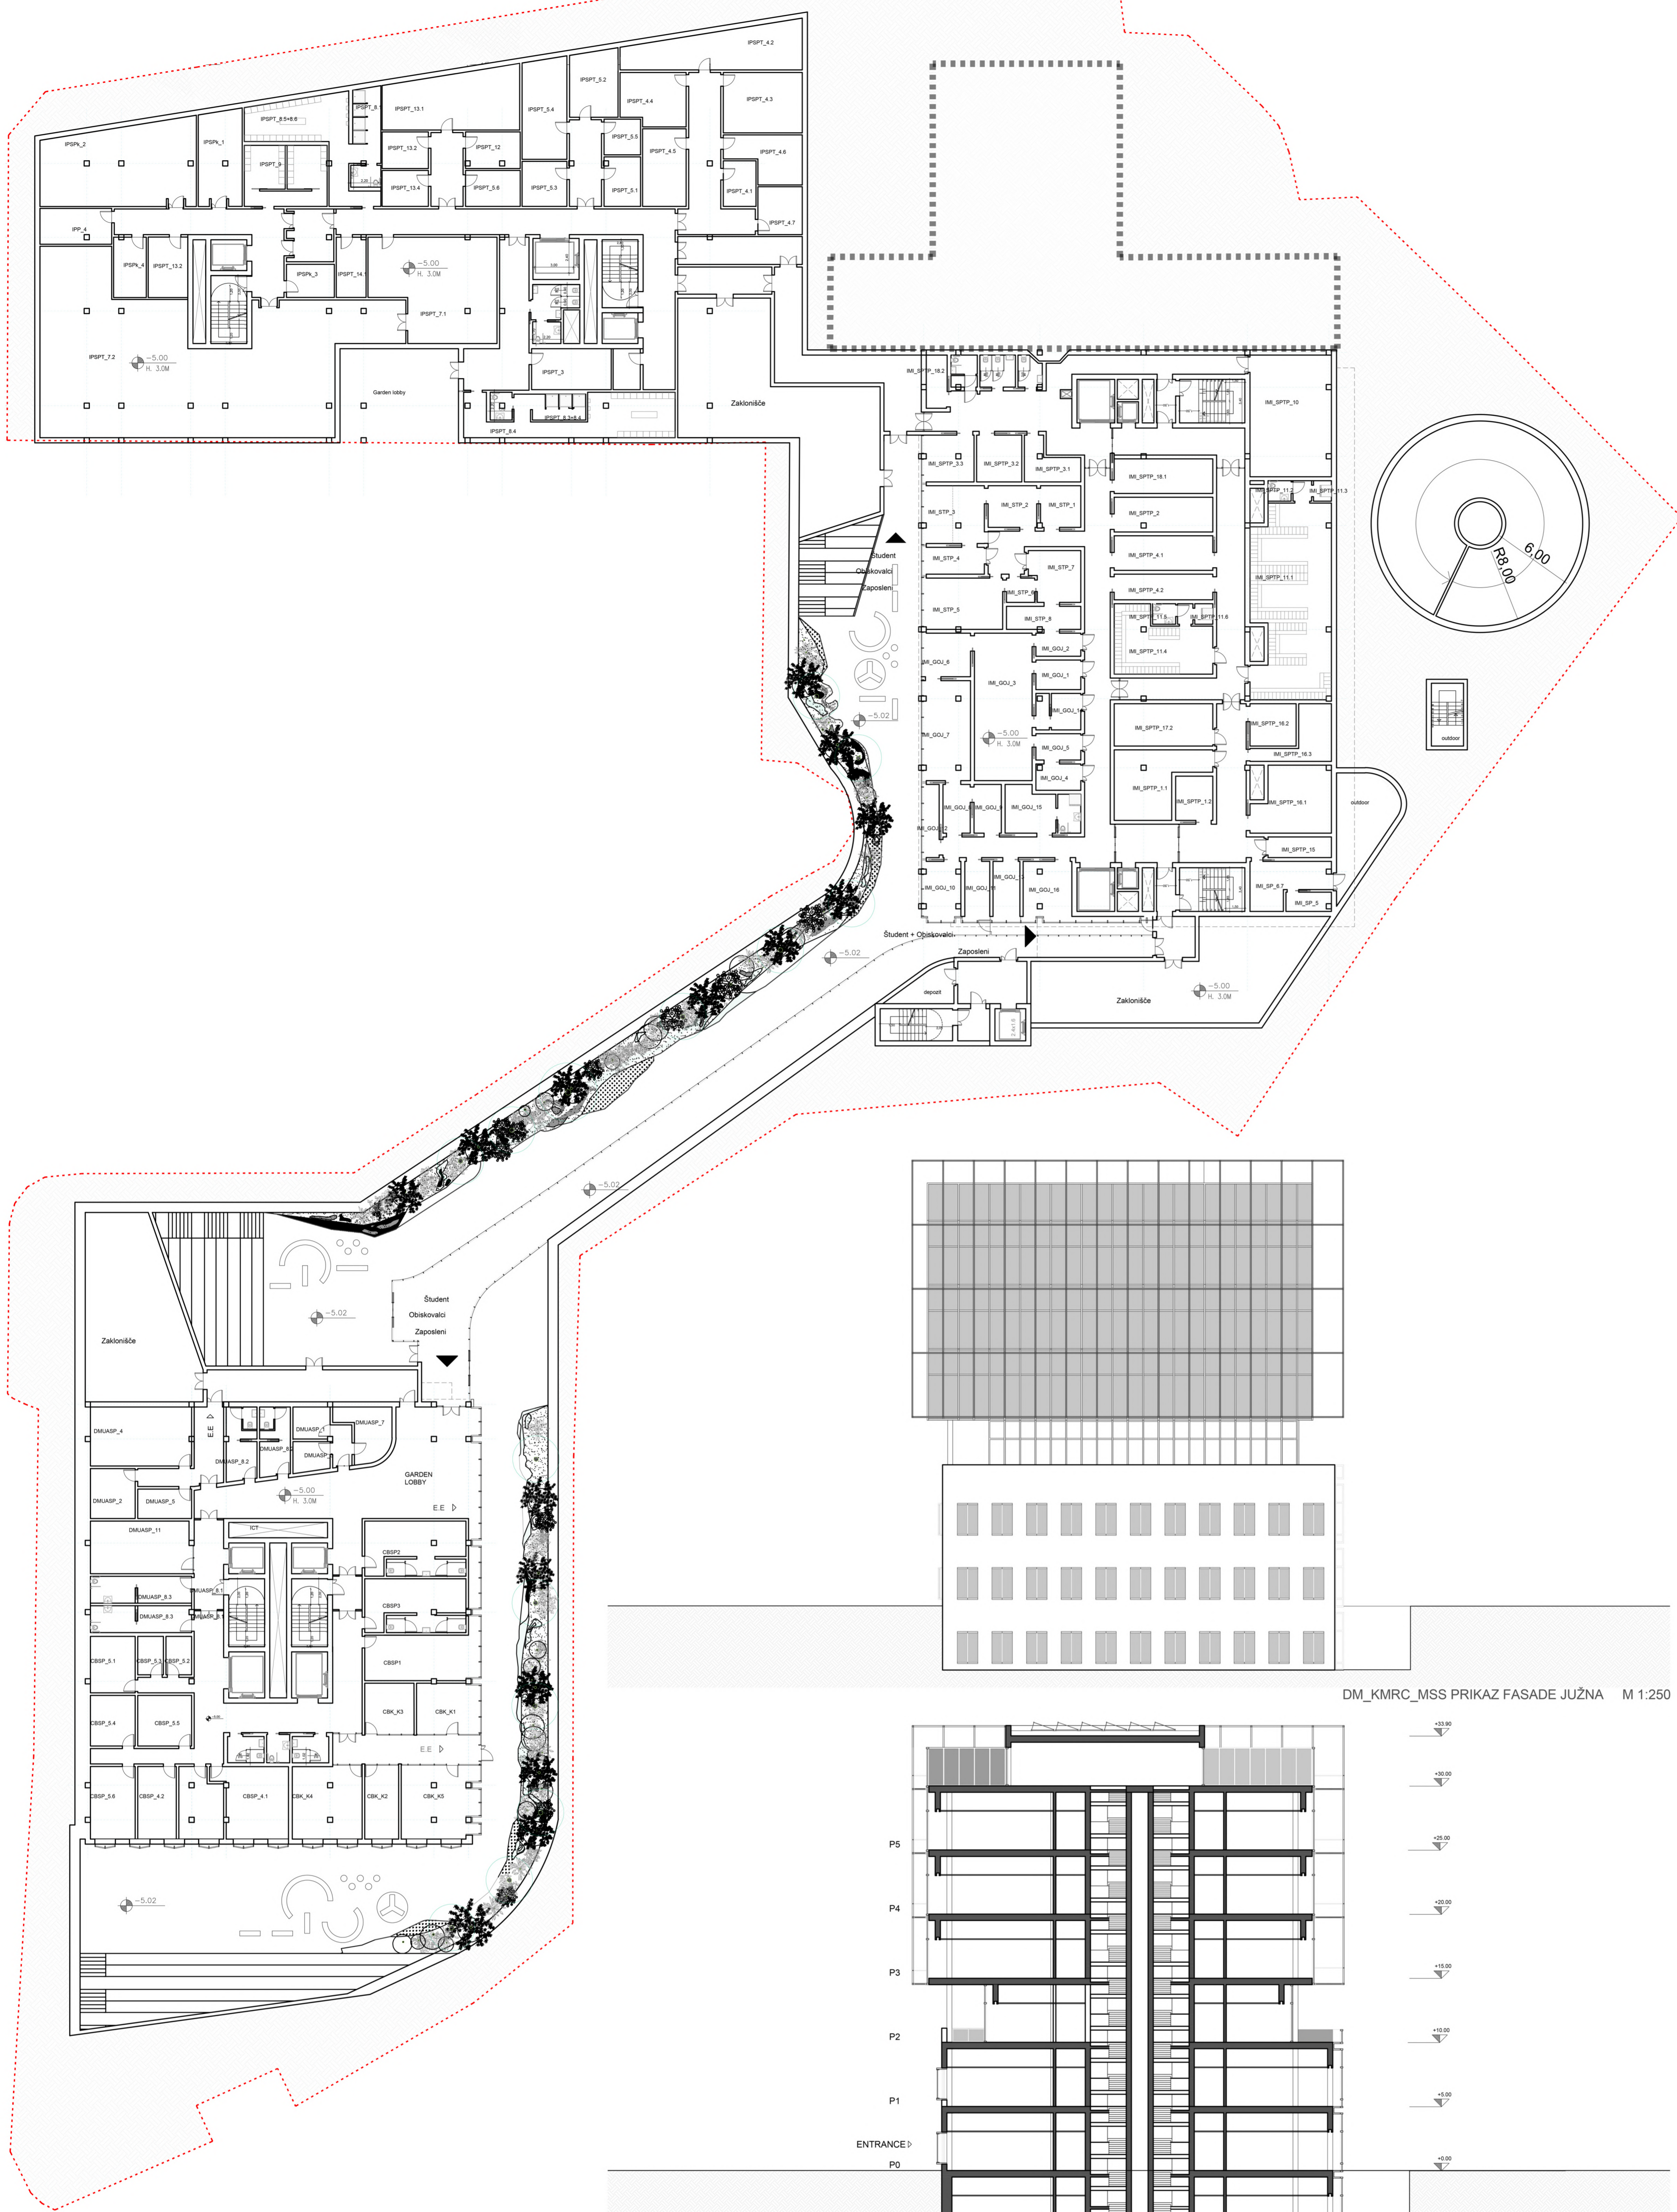


TLORIS PODZEMNIH K1 M 1:250




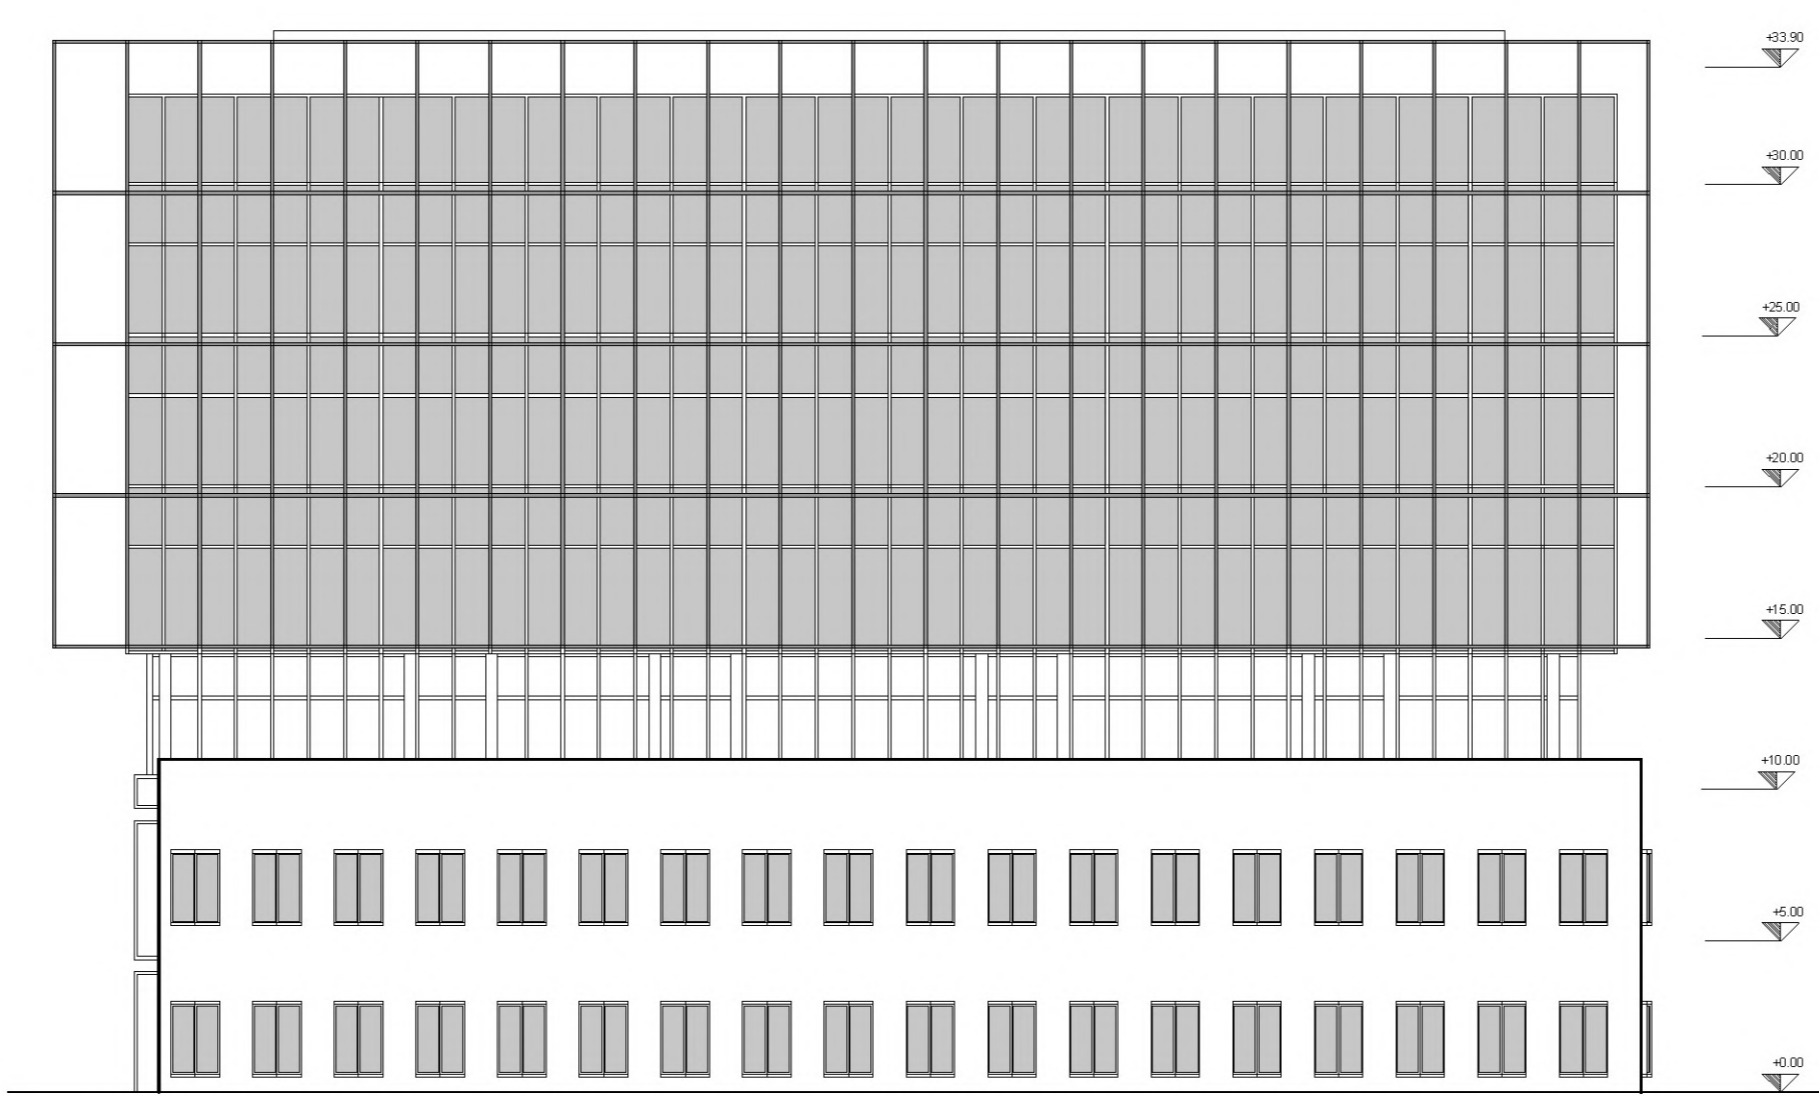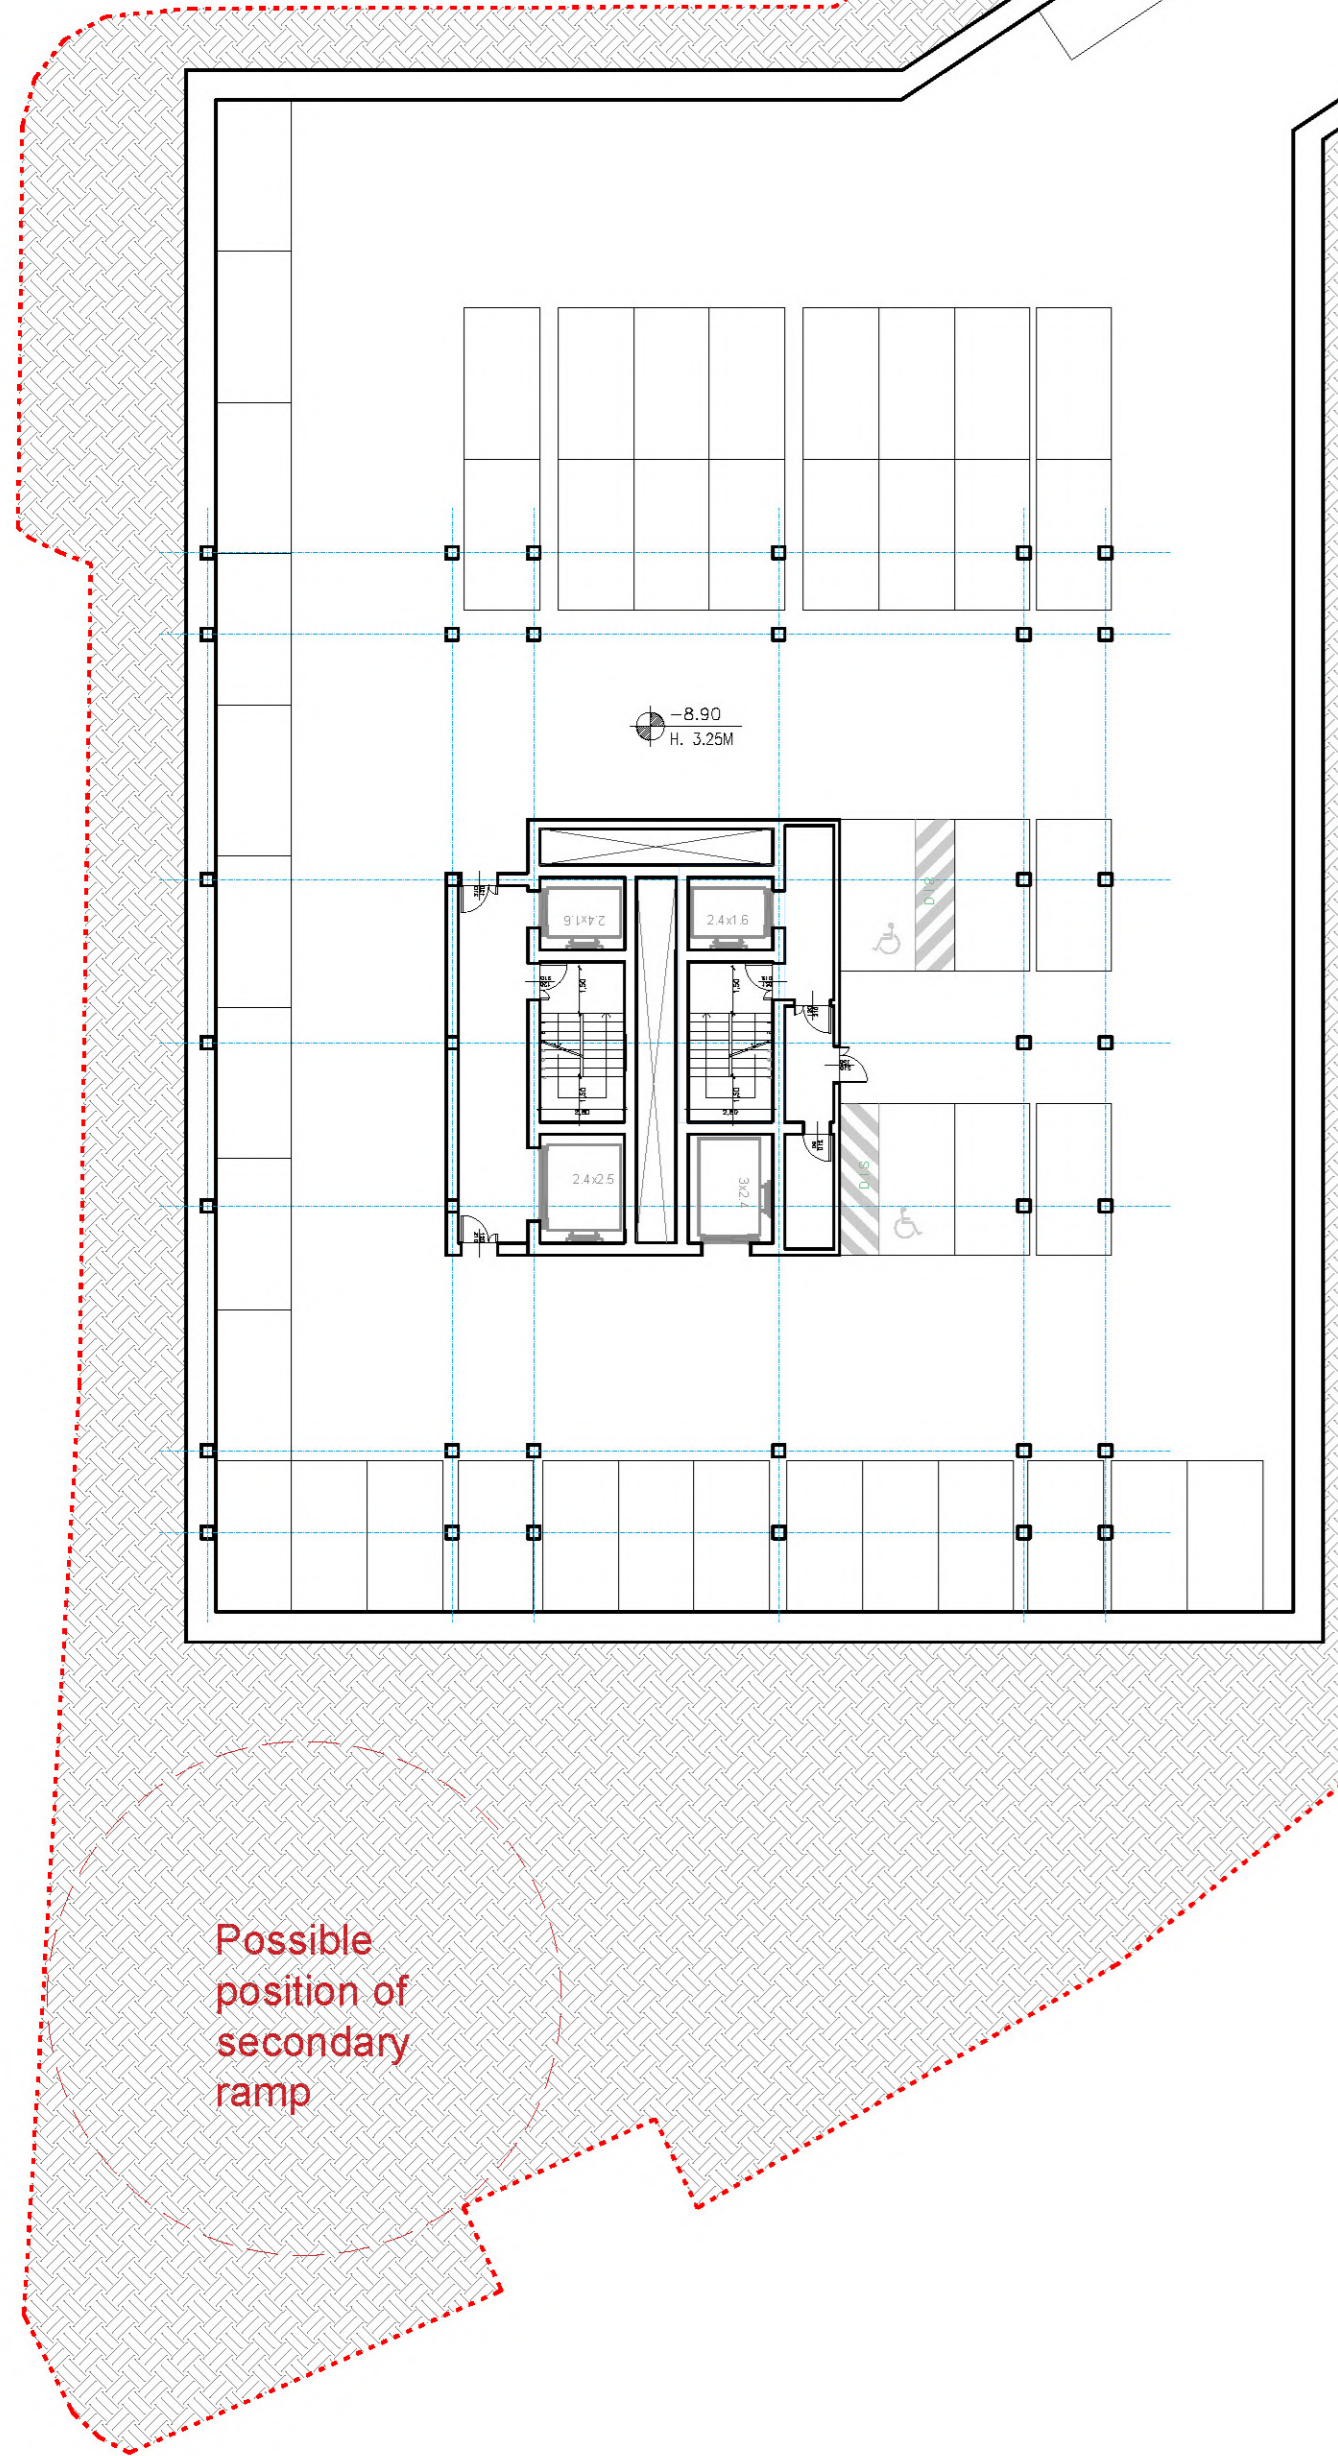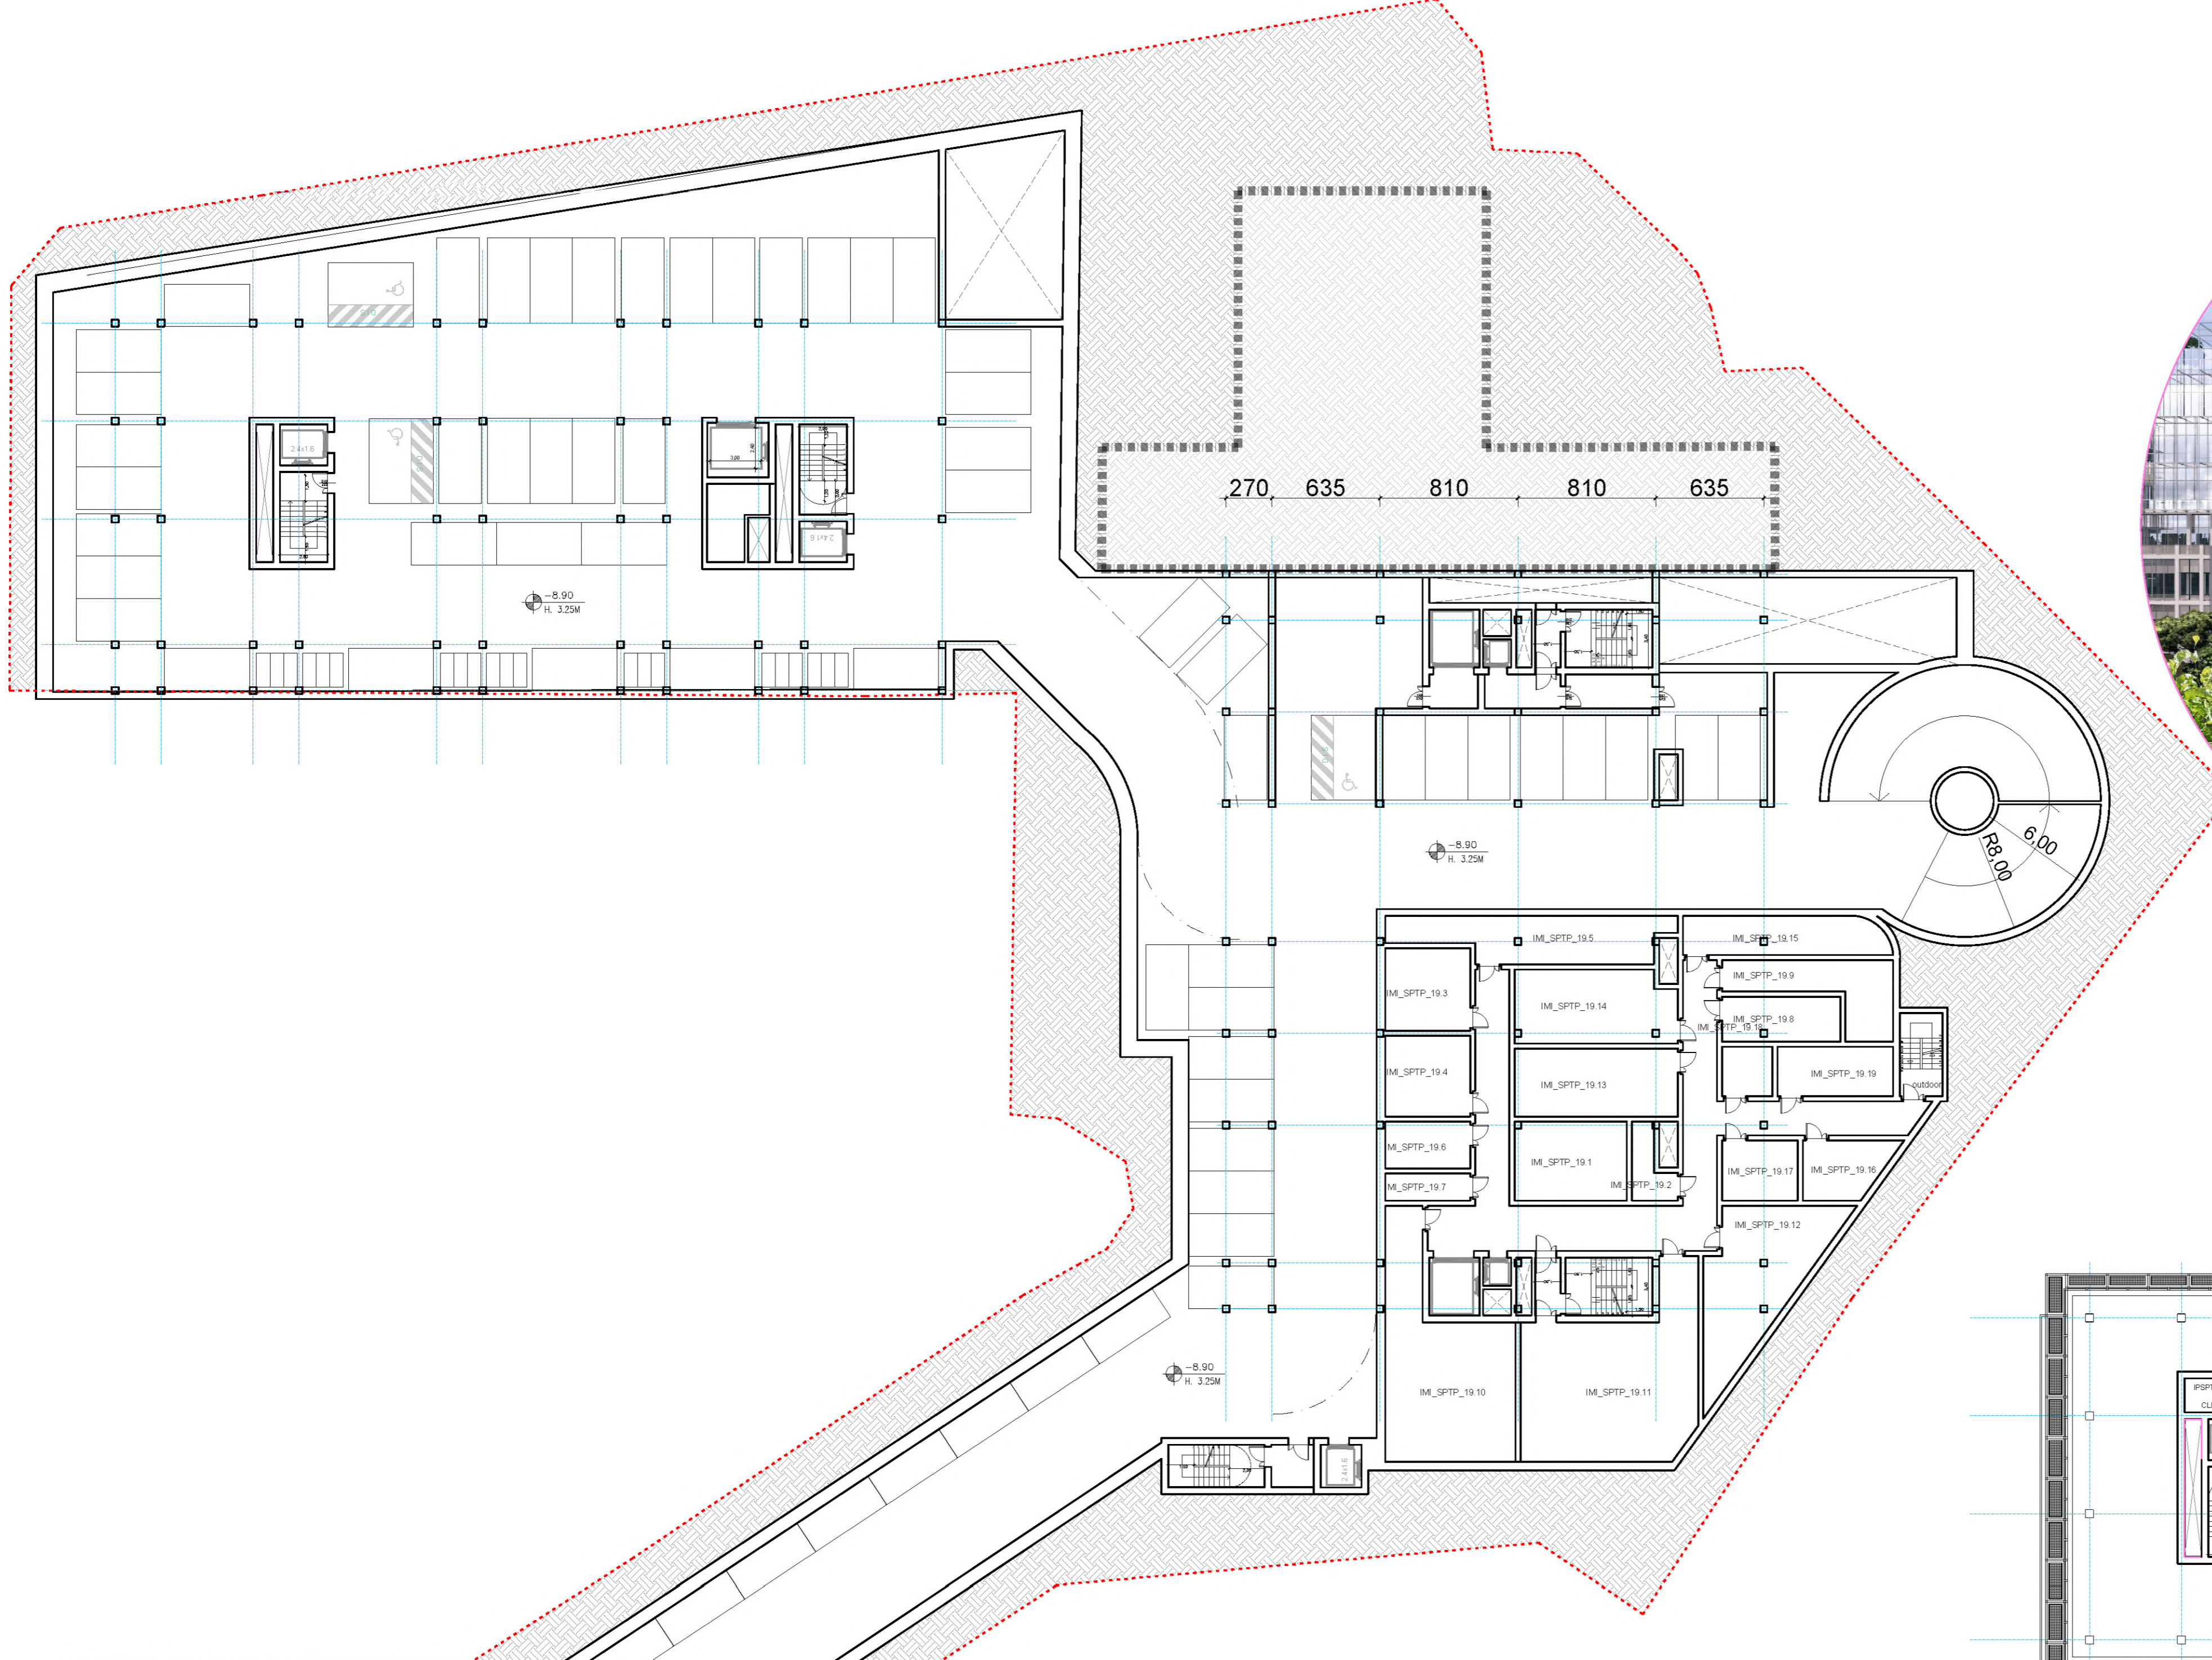


IP PRIKAZ FASADE SEVERNO M 1:250

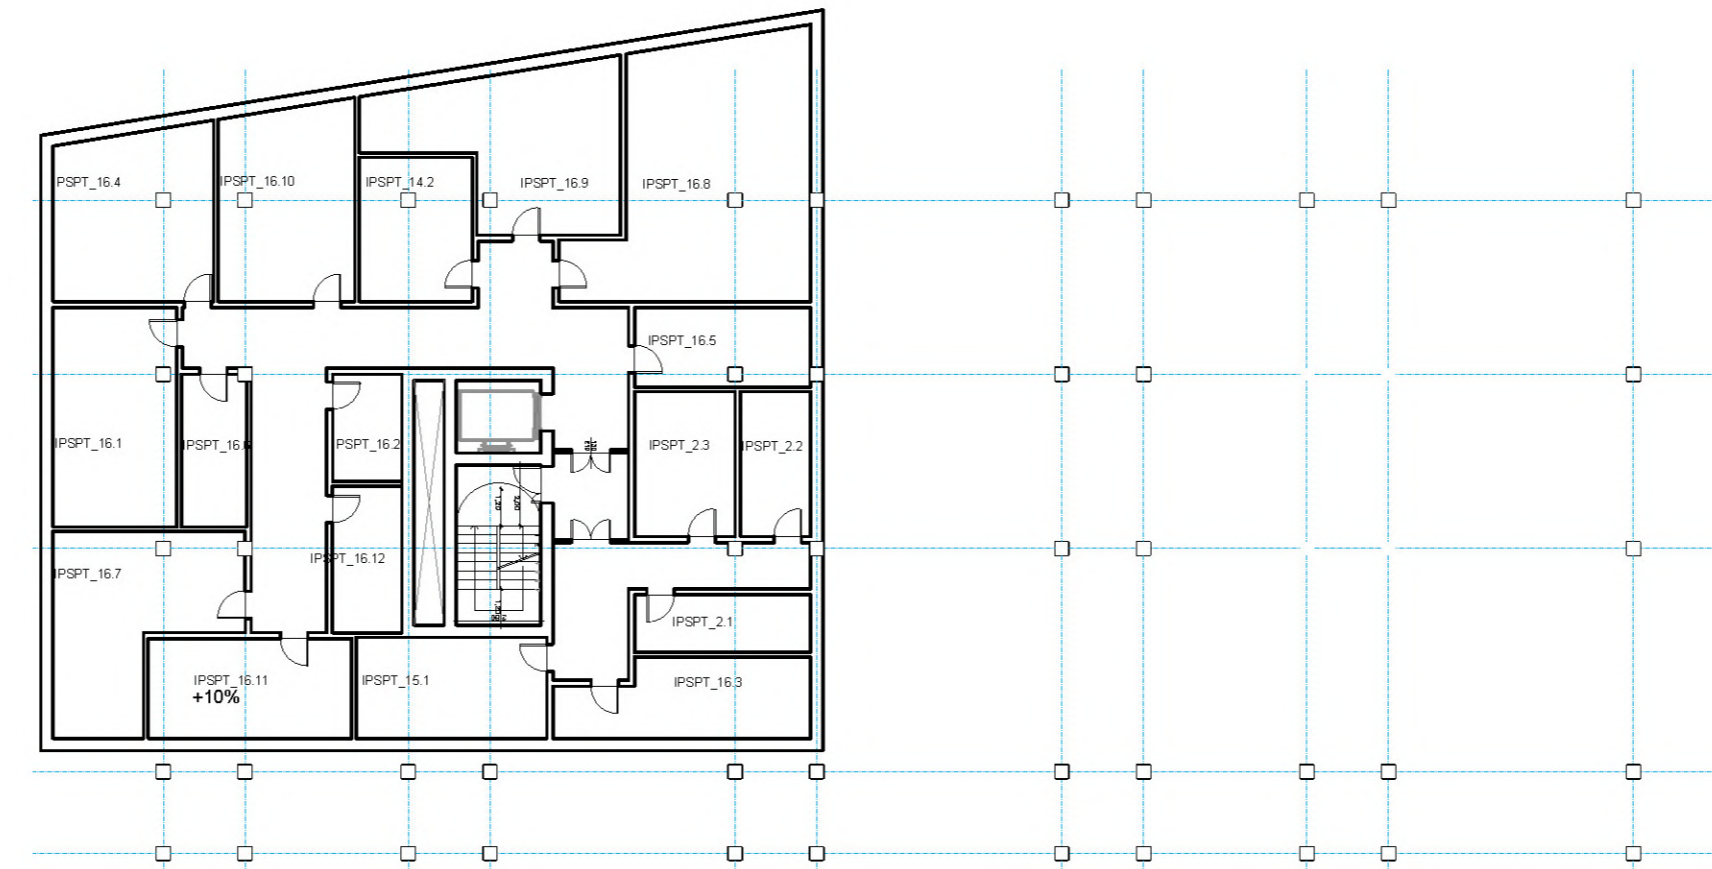


IP TLORIS K3 M 1:250

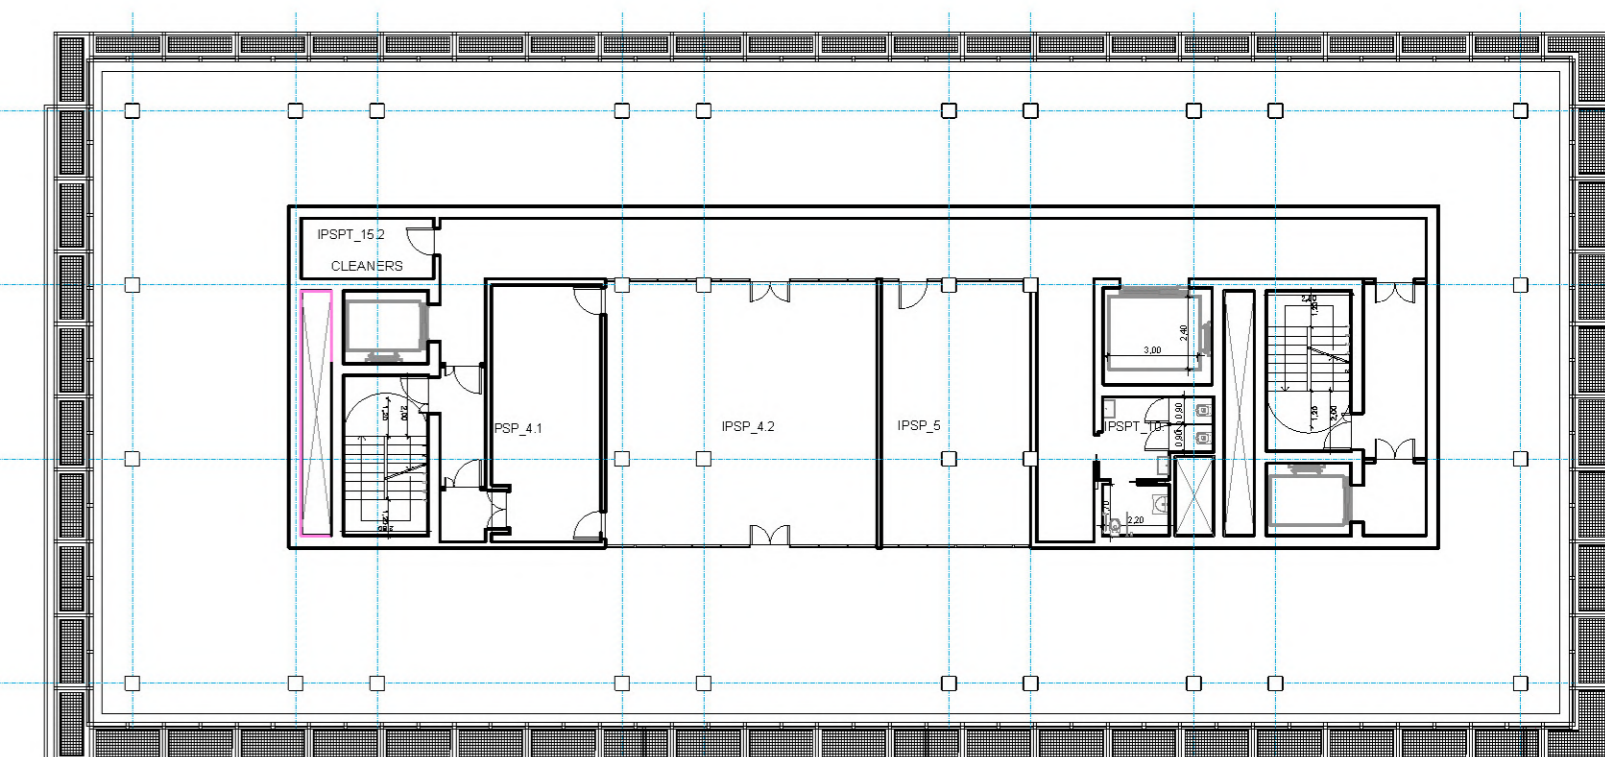


IP TLORIS 6N M 1:250

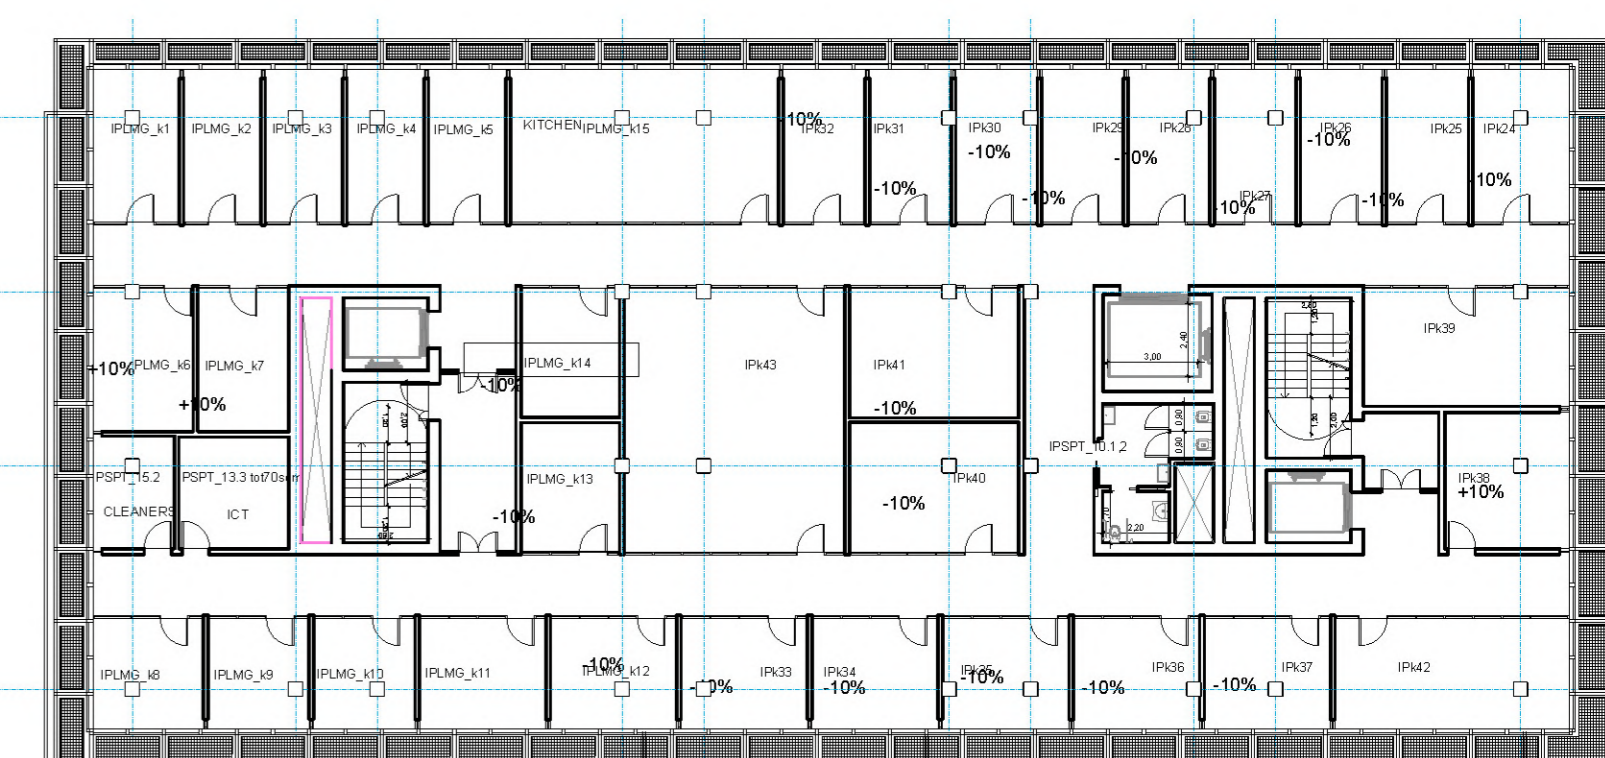


IP TLORIS 5N M 1:250

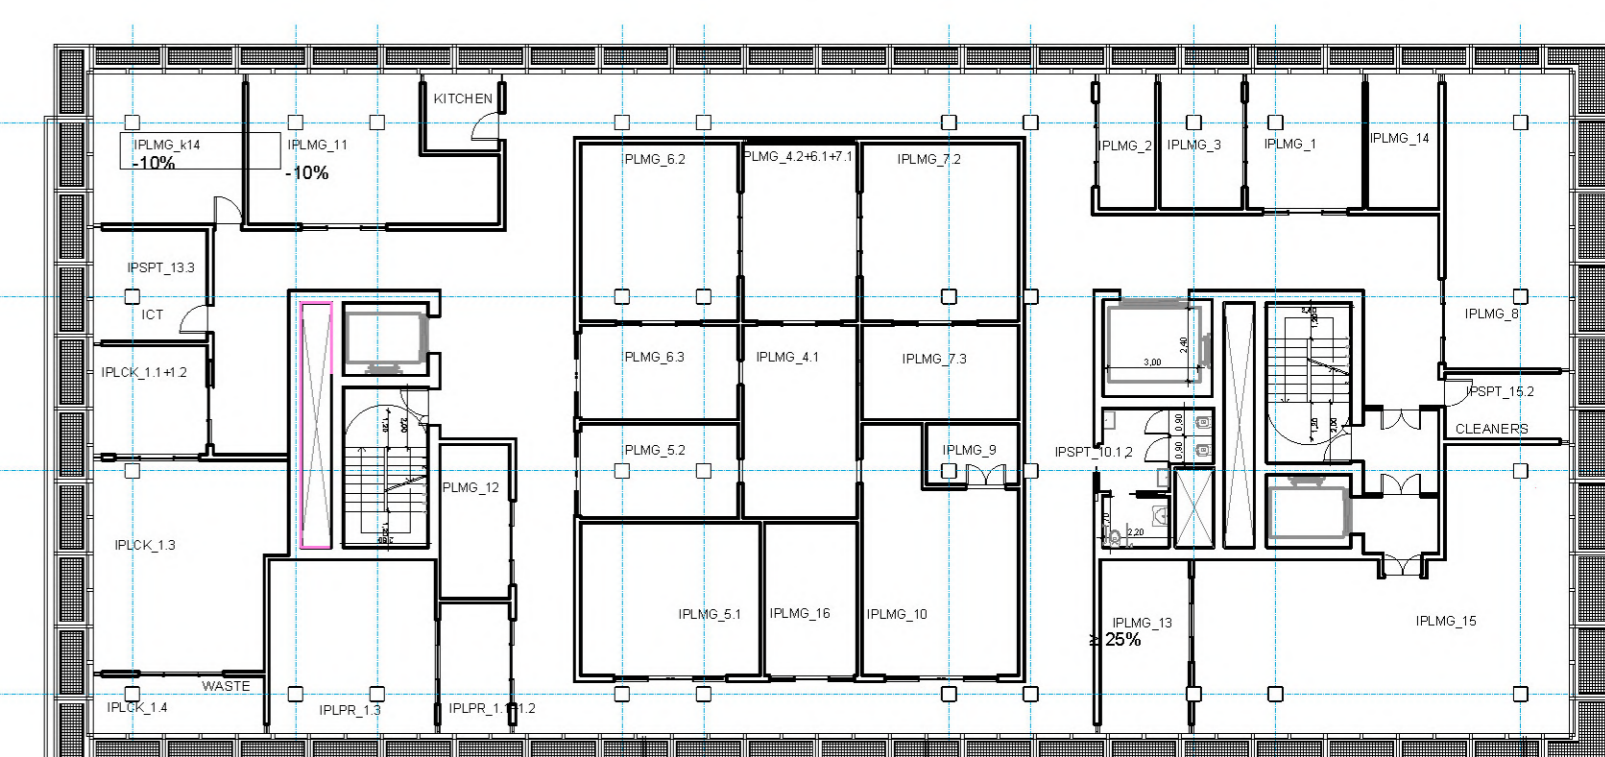


IP TLORIS 4N M 1:250

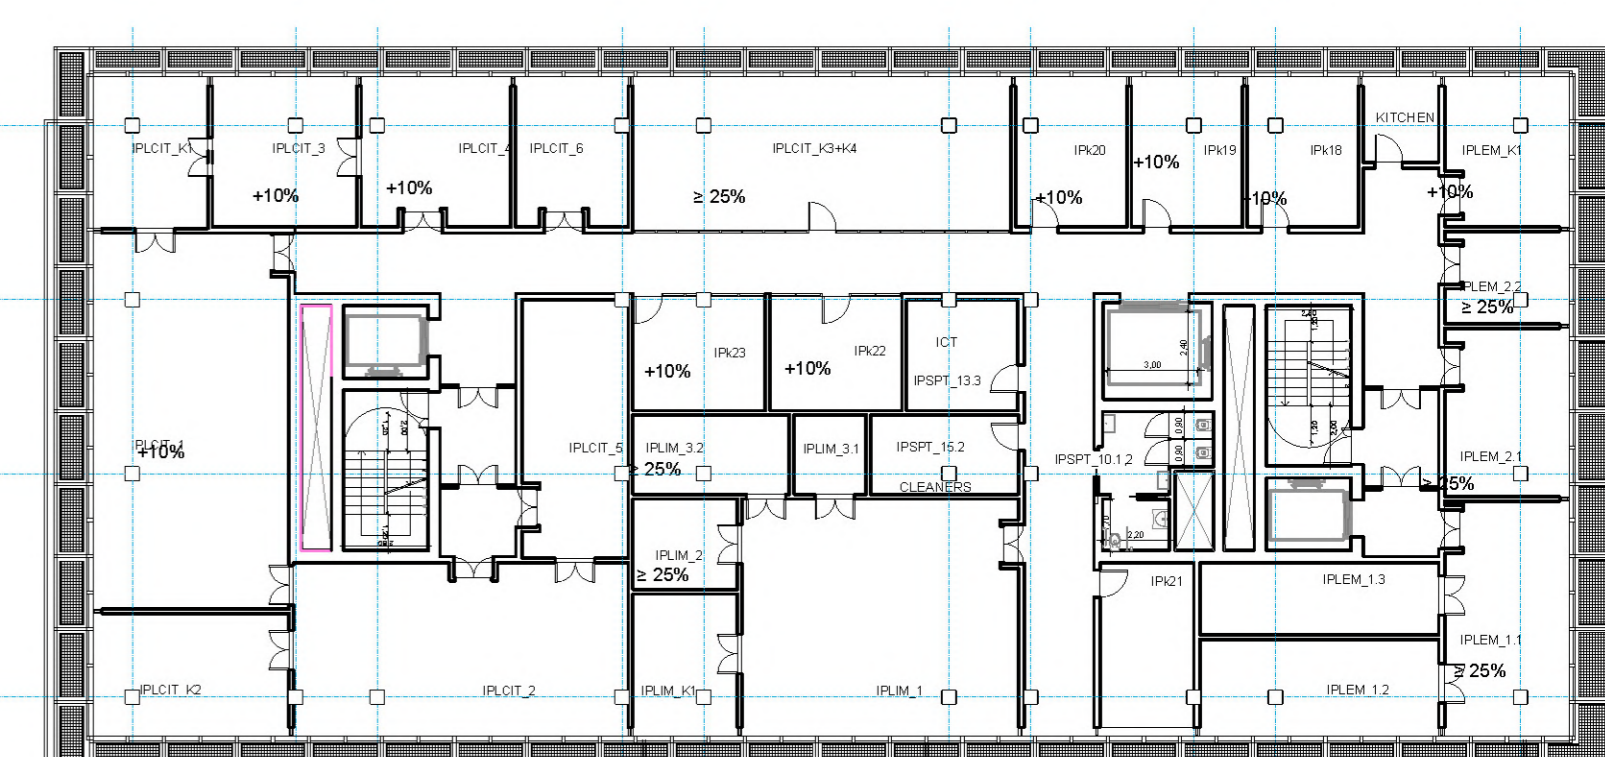

IP TLORIS 3N M 1:250

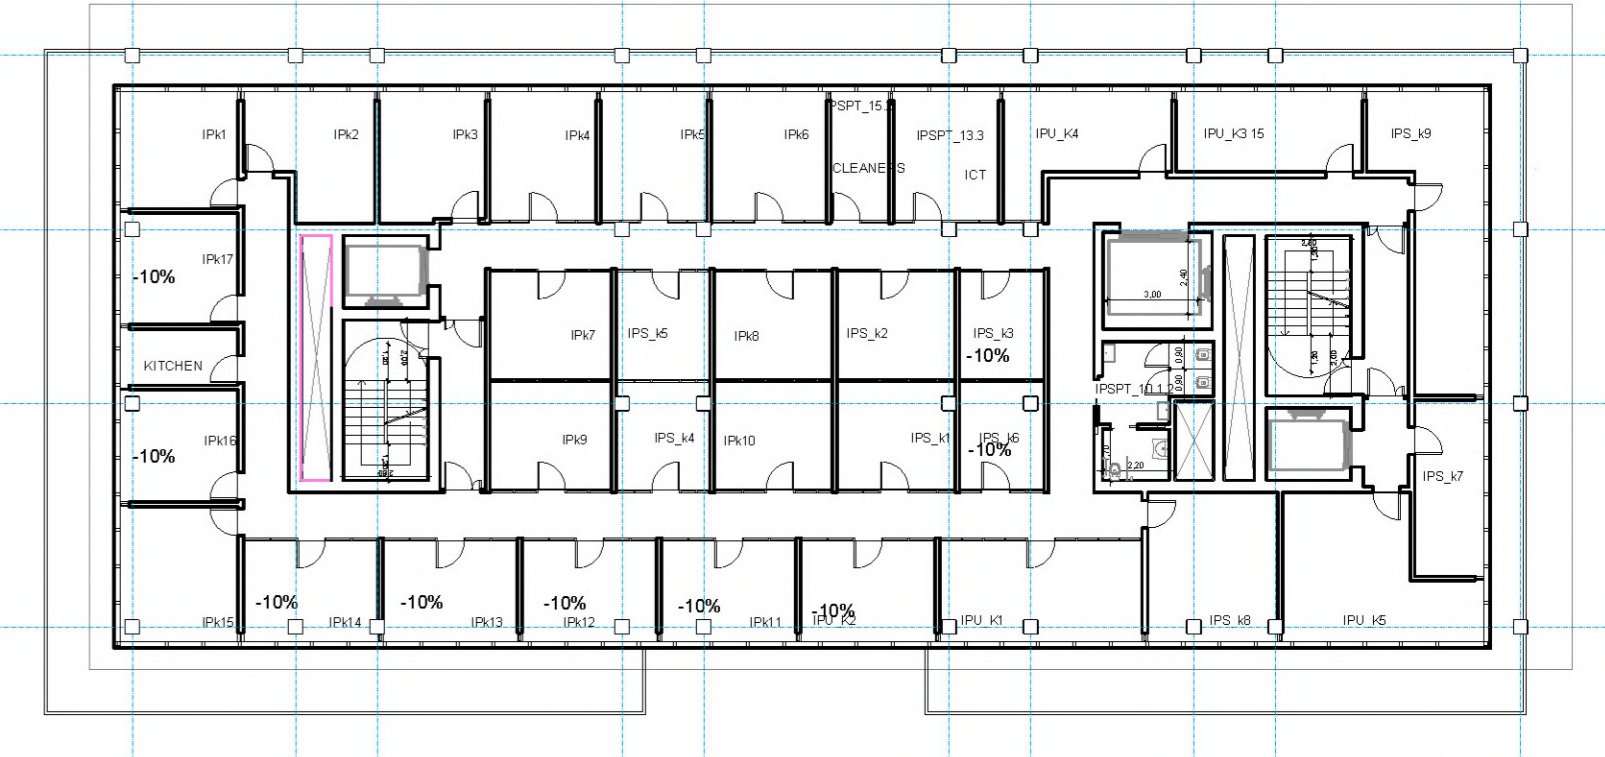

IP TLORIS 2N M 1:250

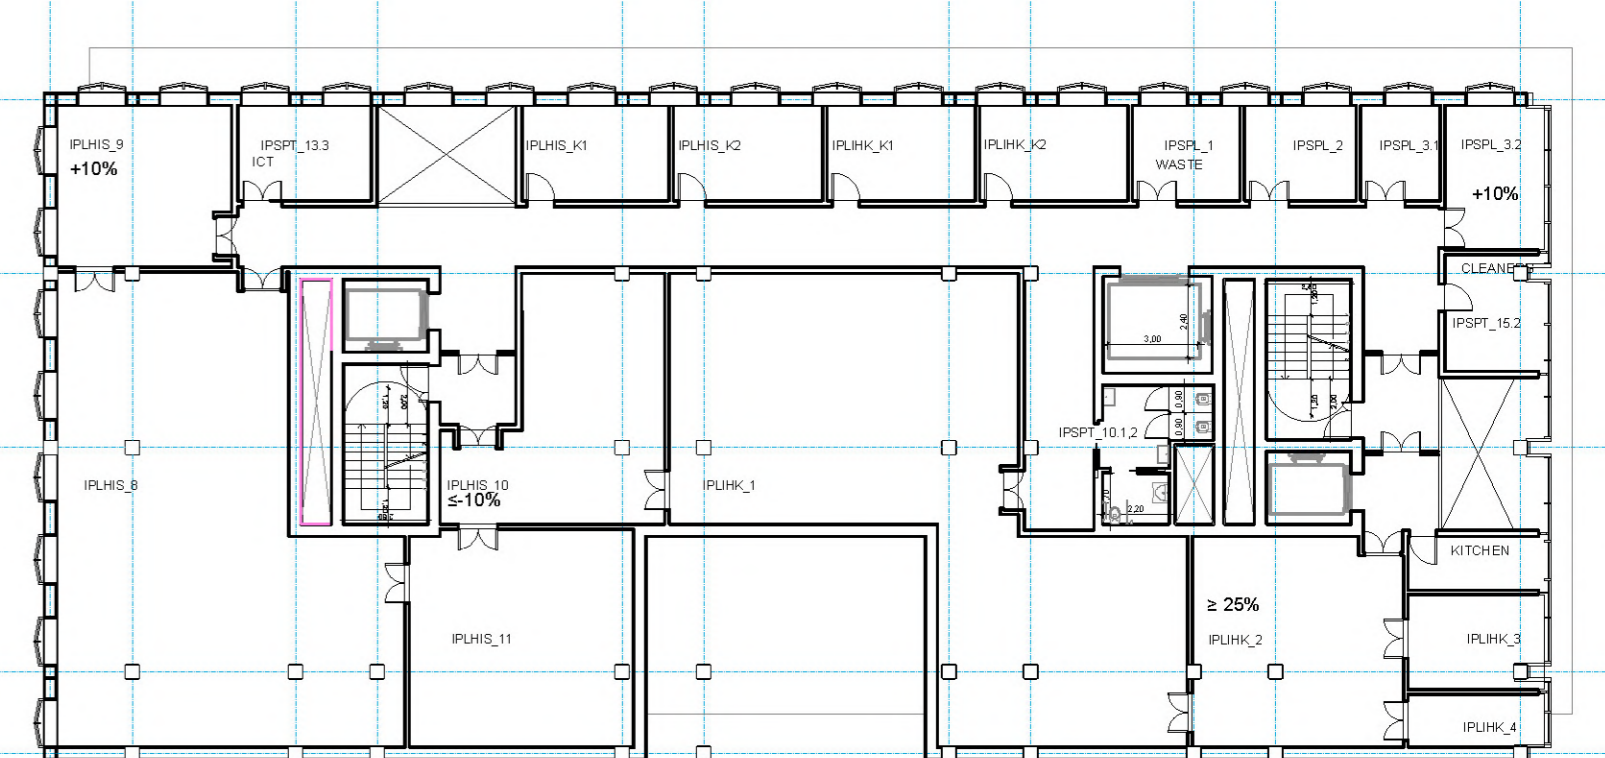


IP TLORIS 1N M 1:250

TLORIS PODZEMNIH K2 M 1:250






IMI VZHODNA FASADA M 1:250

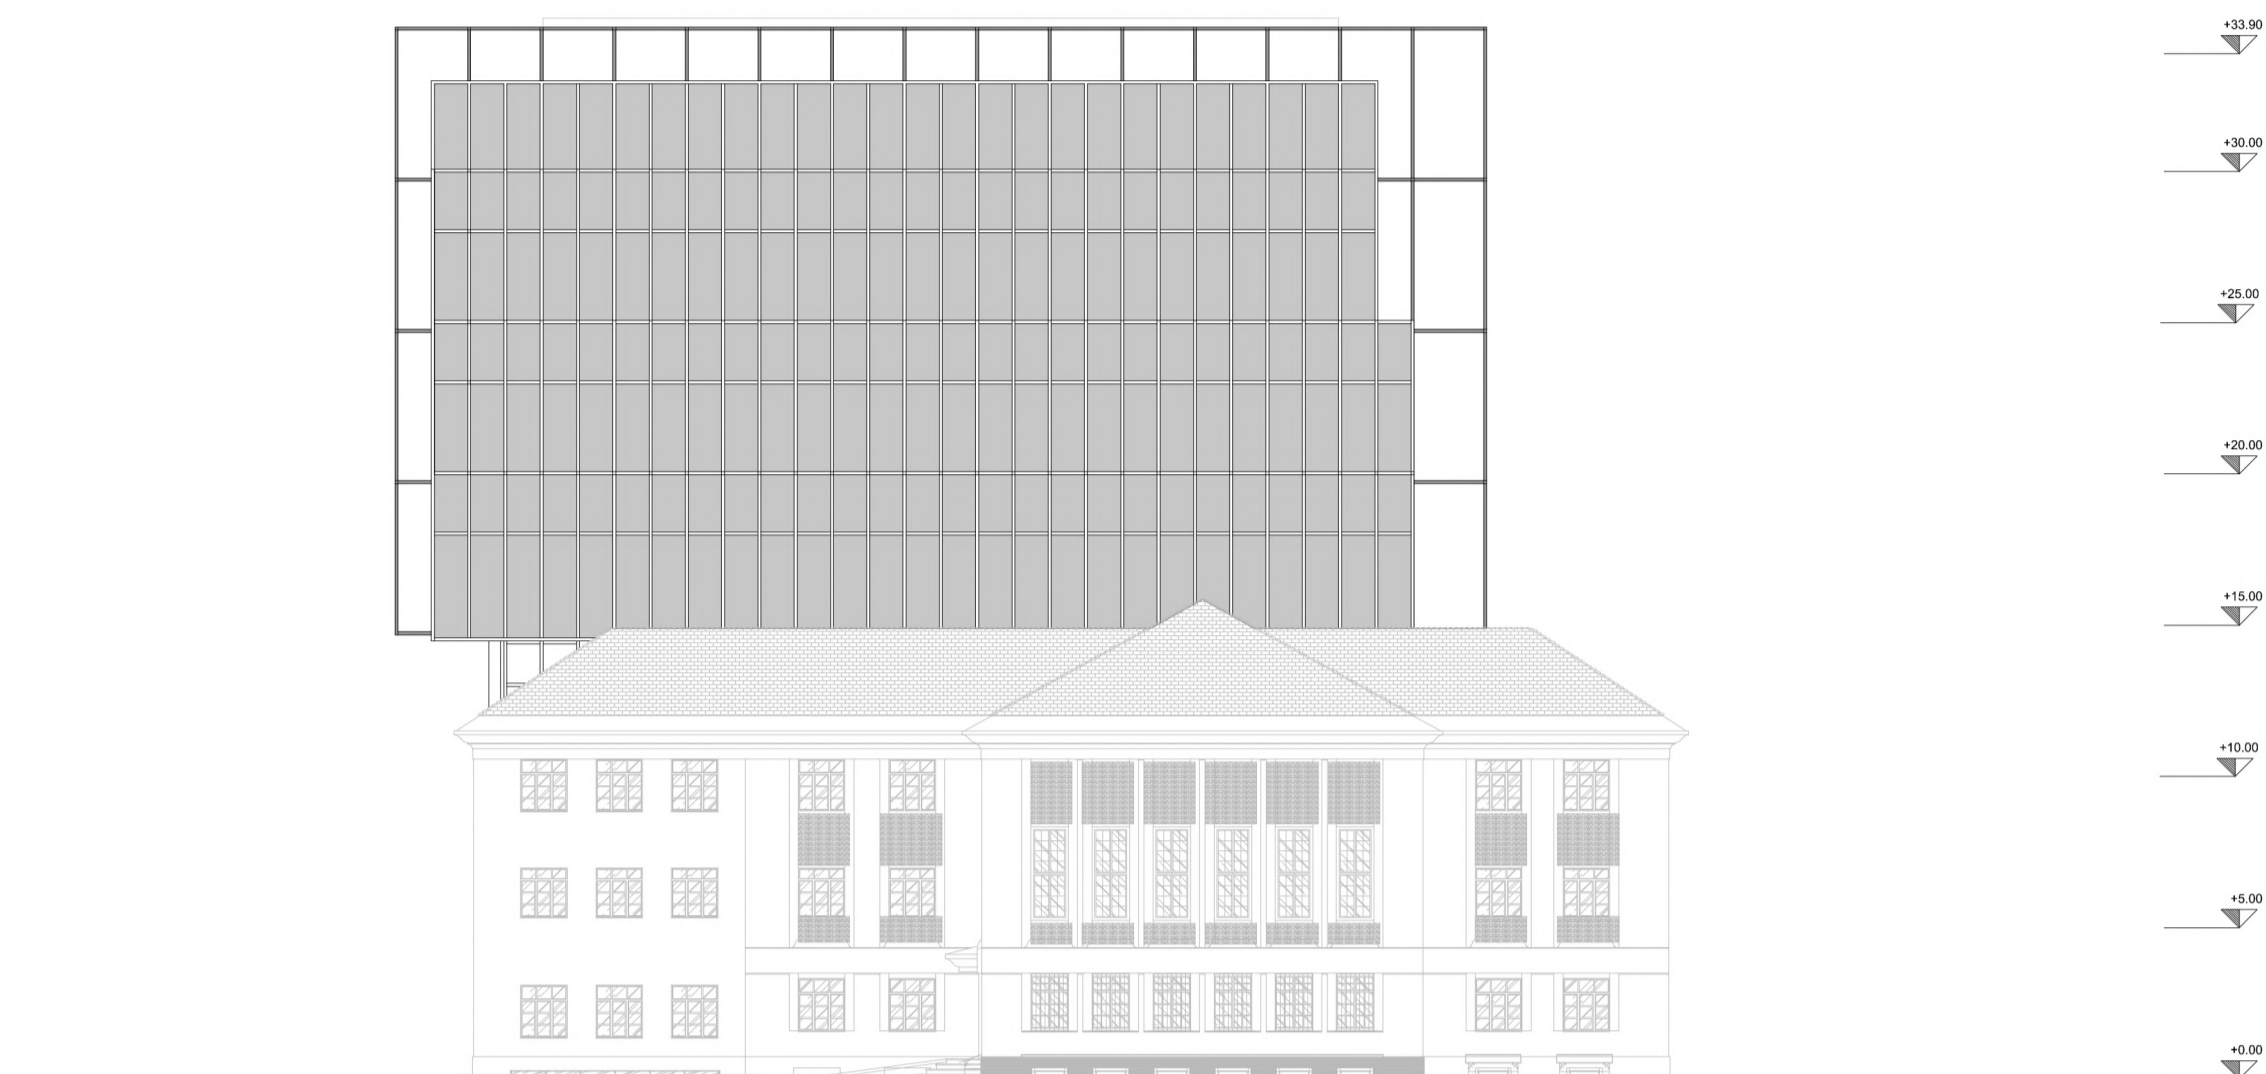


IMI SEVERNA FASADA M 1:250




IMI PREREZ CC' M 1:250

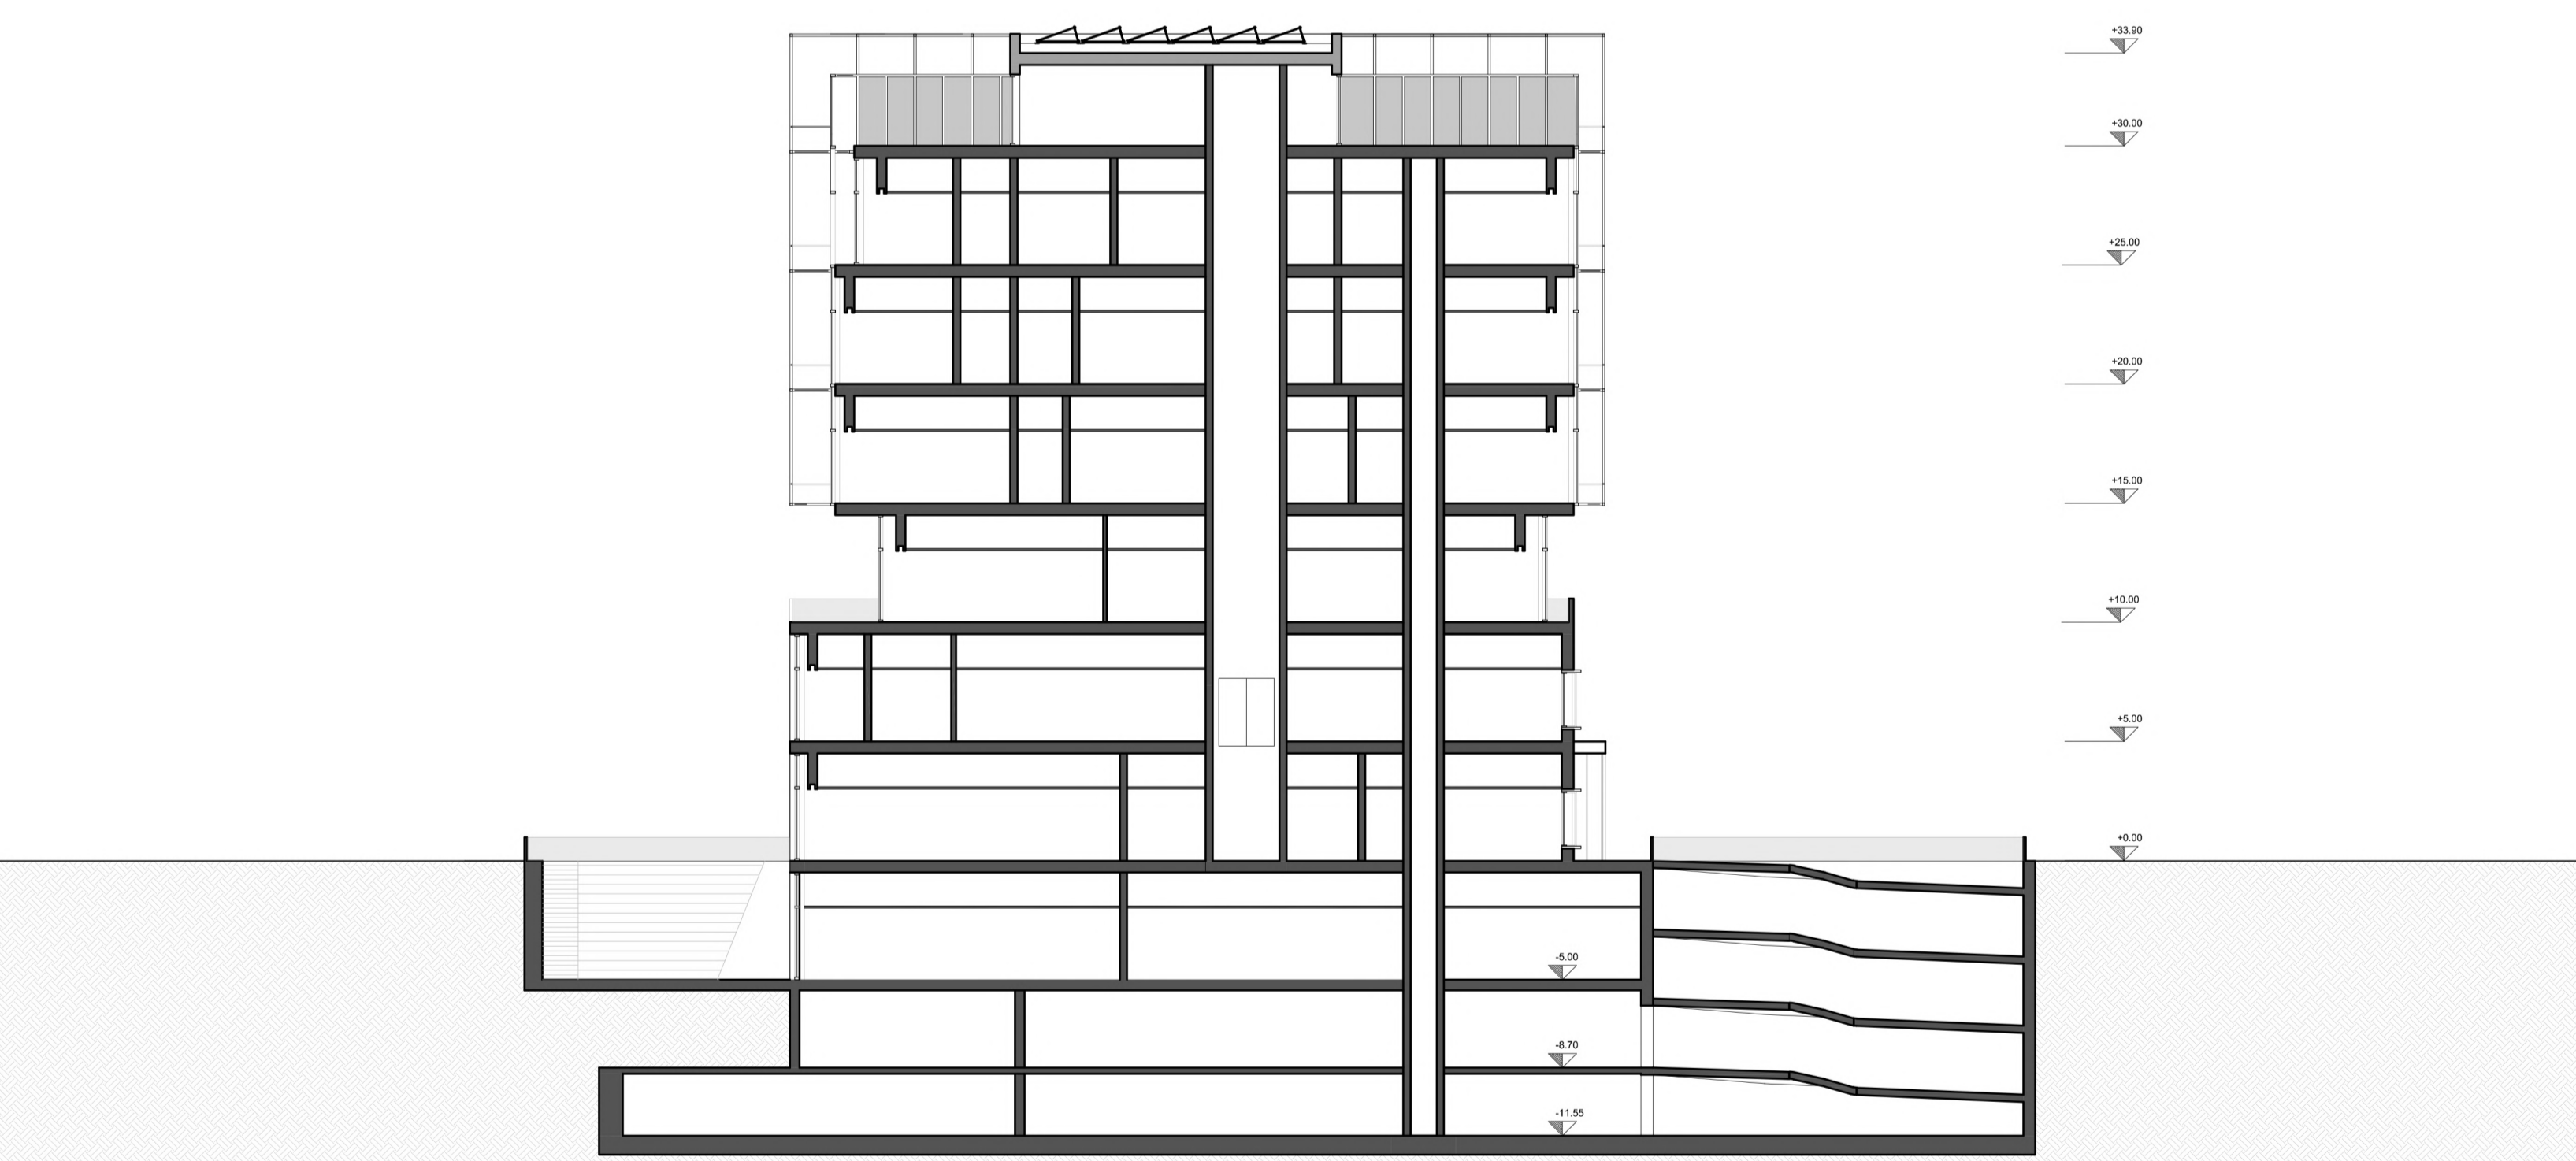


IMI PREREZ BB' M 1:250

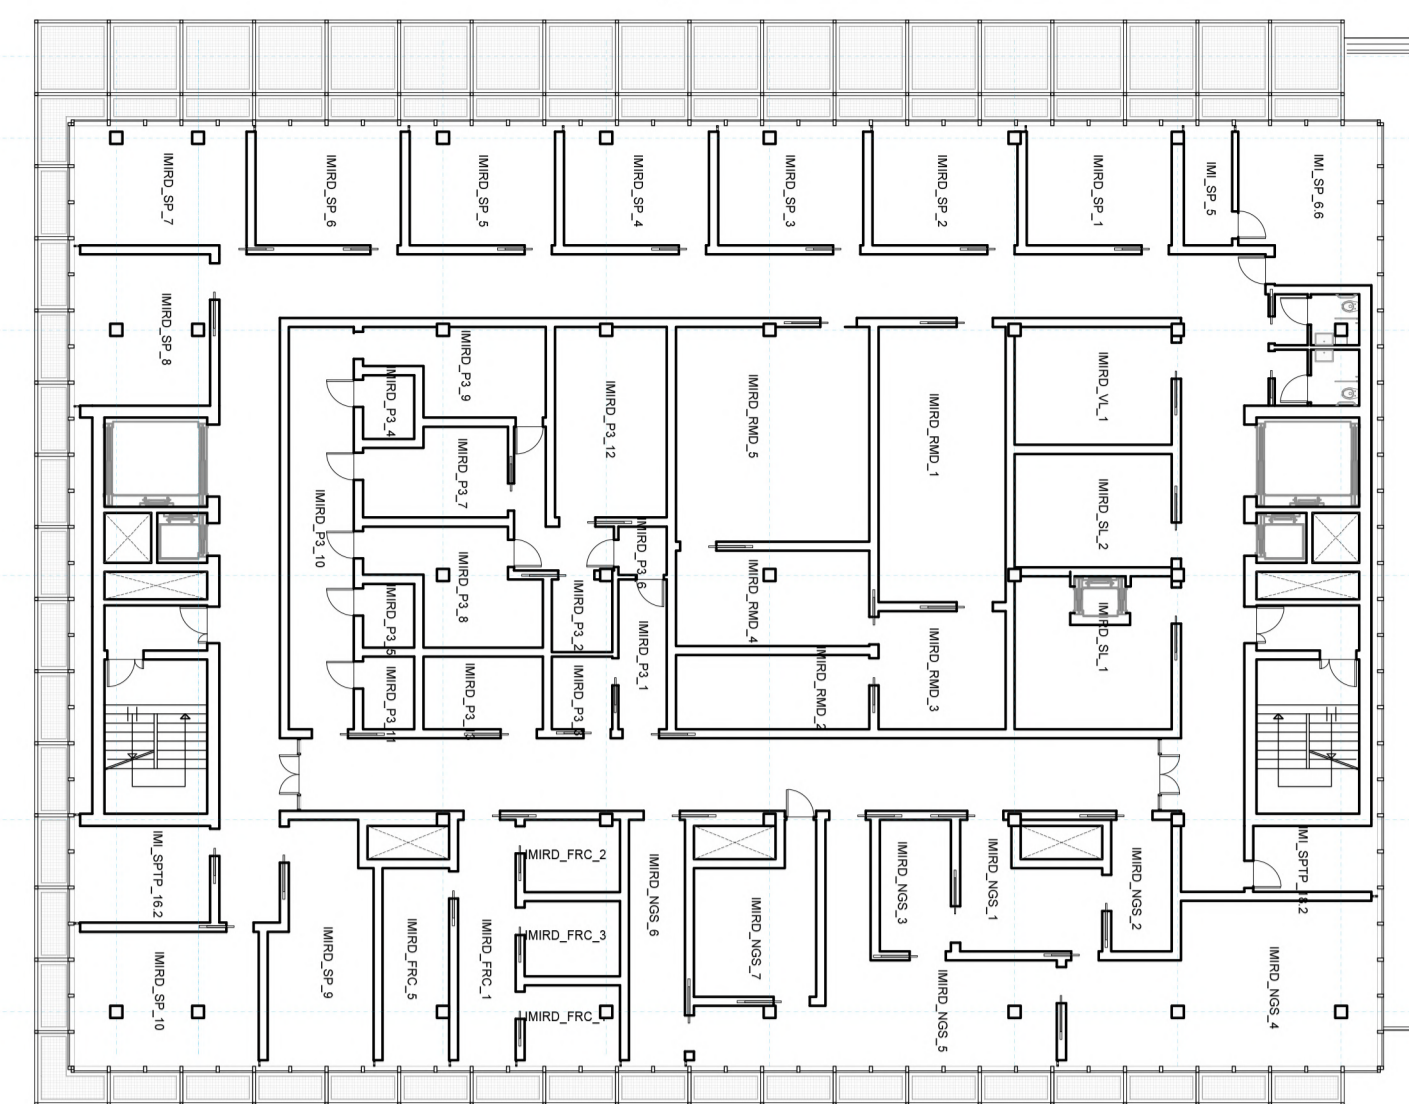


IMI TLORIS 5N M1:250

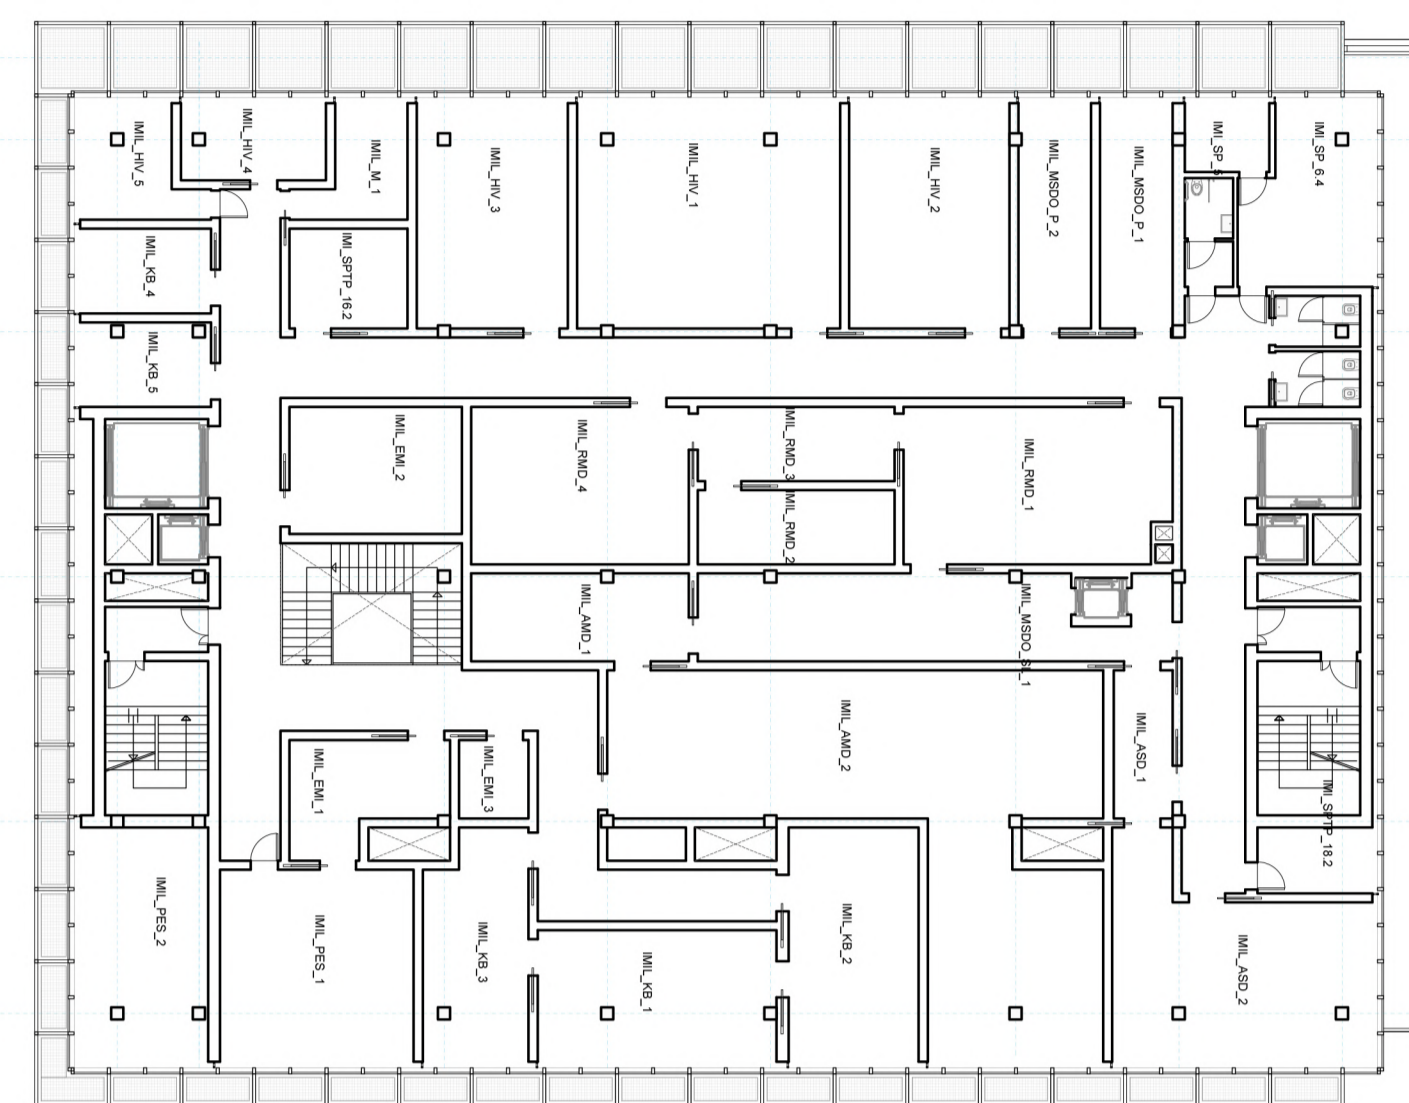


IMI TLORIS 4N M1:250

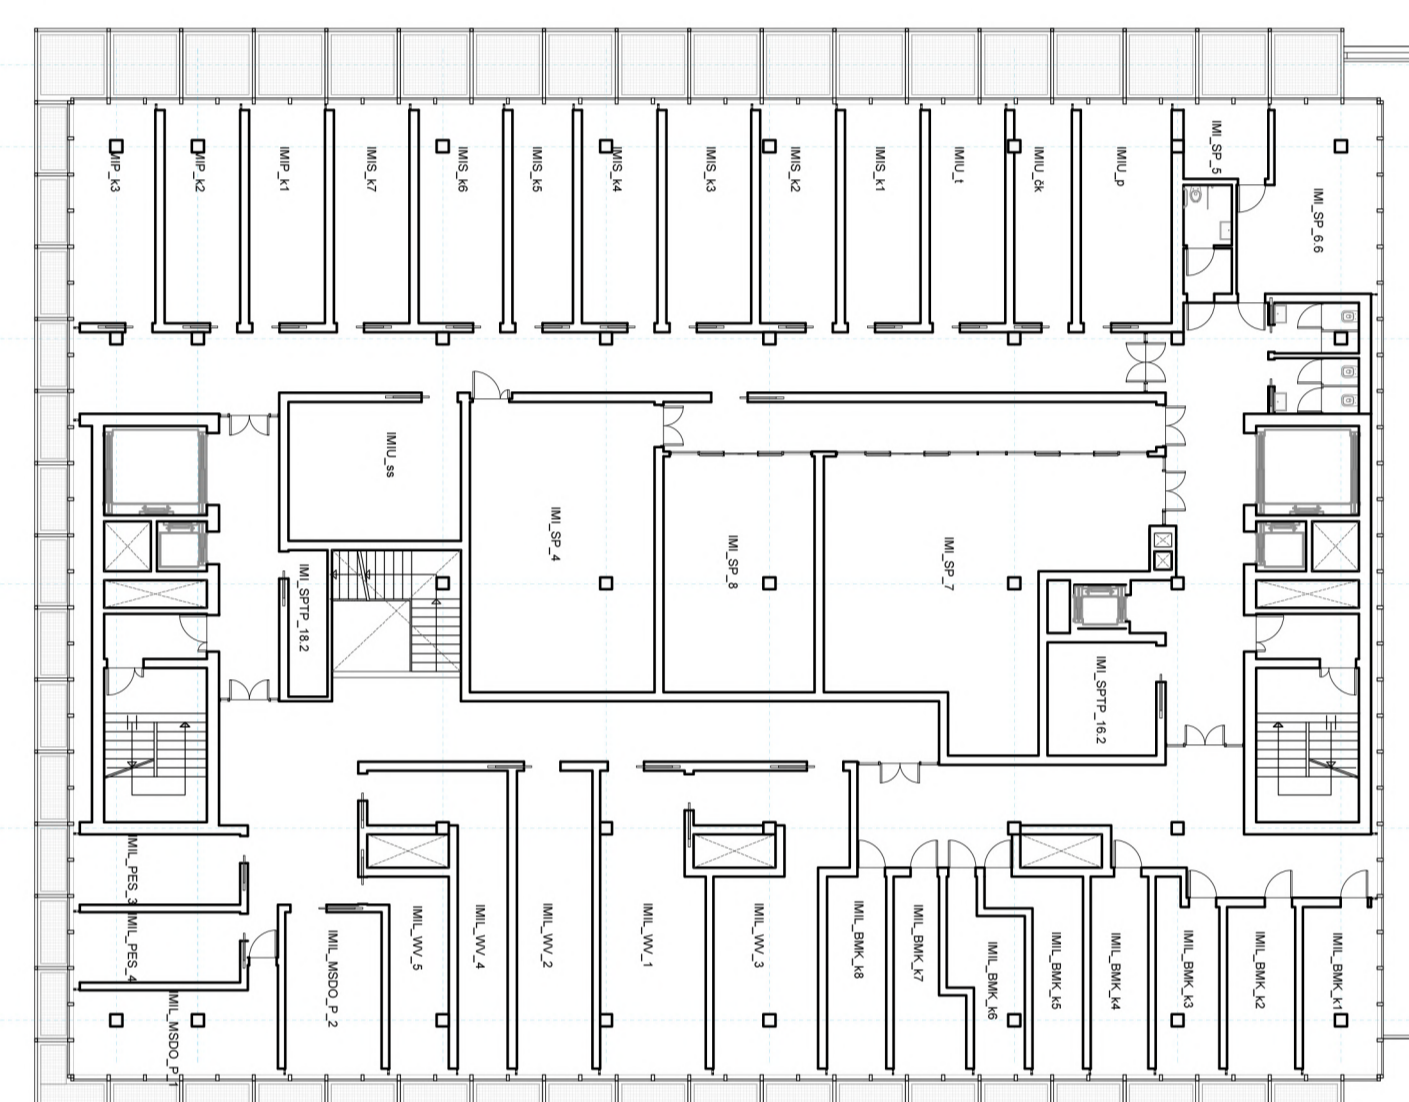


IMI TLORIS 3N M1:250

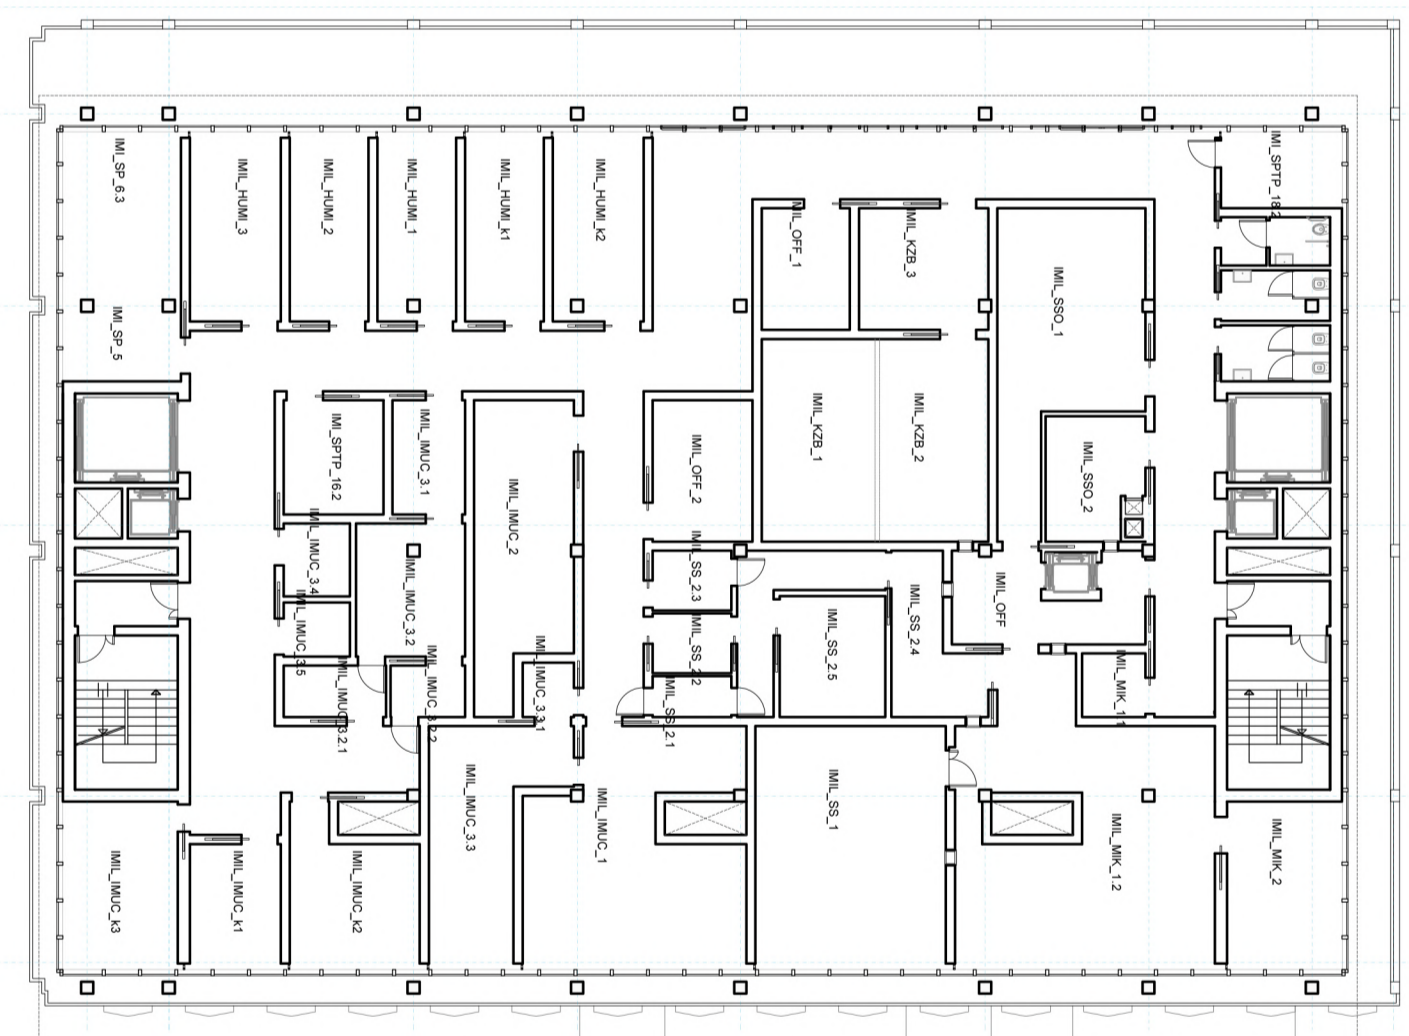

IMI TLORIS 2N M1:250

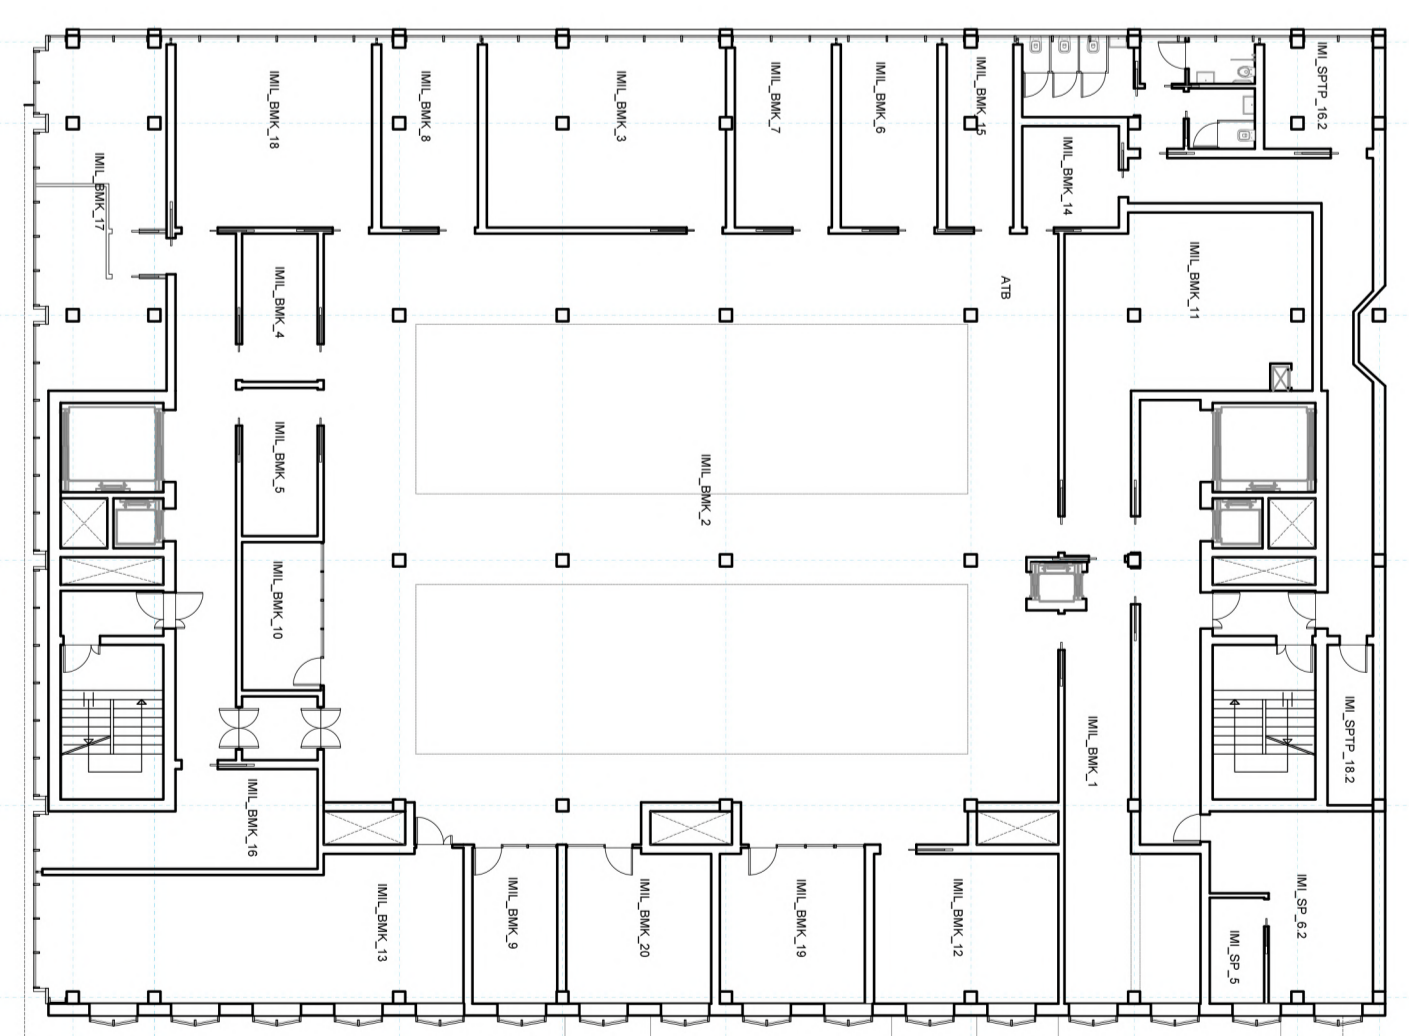


IMI TLORIS 1N M1:250


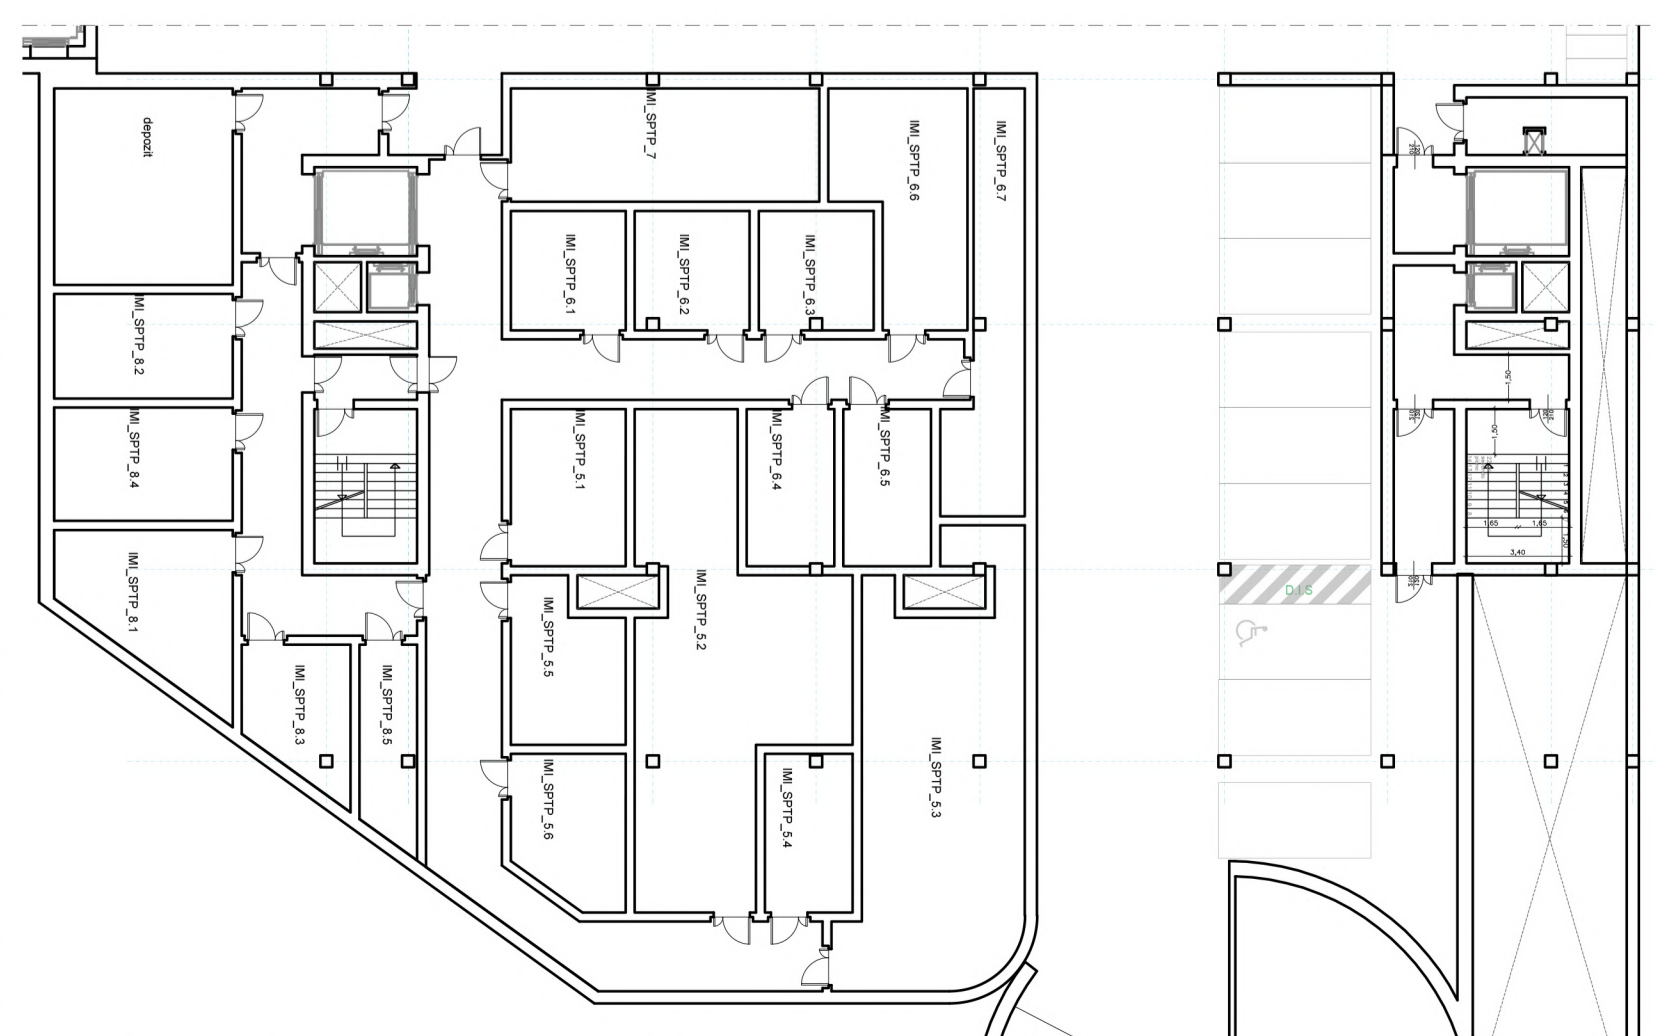


IMI TLORIS K3 M1:250




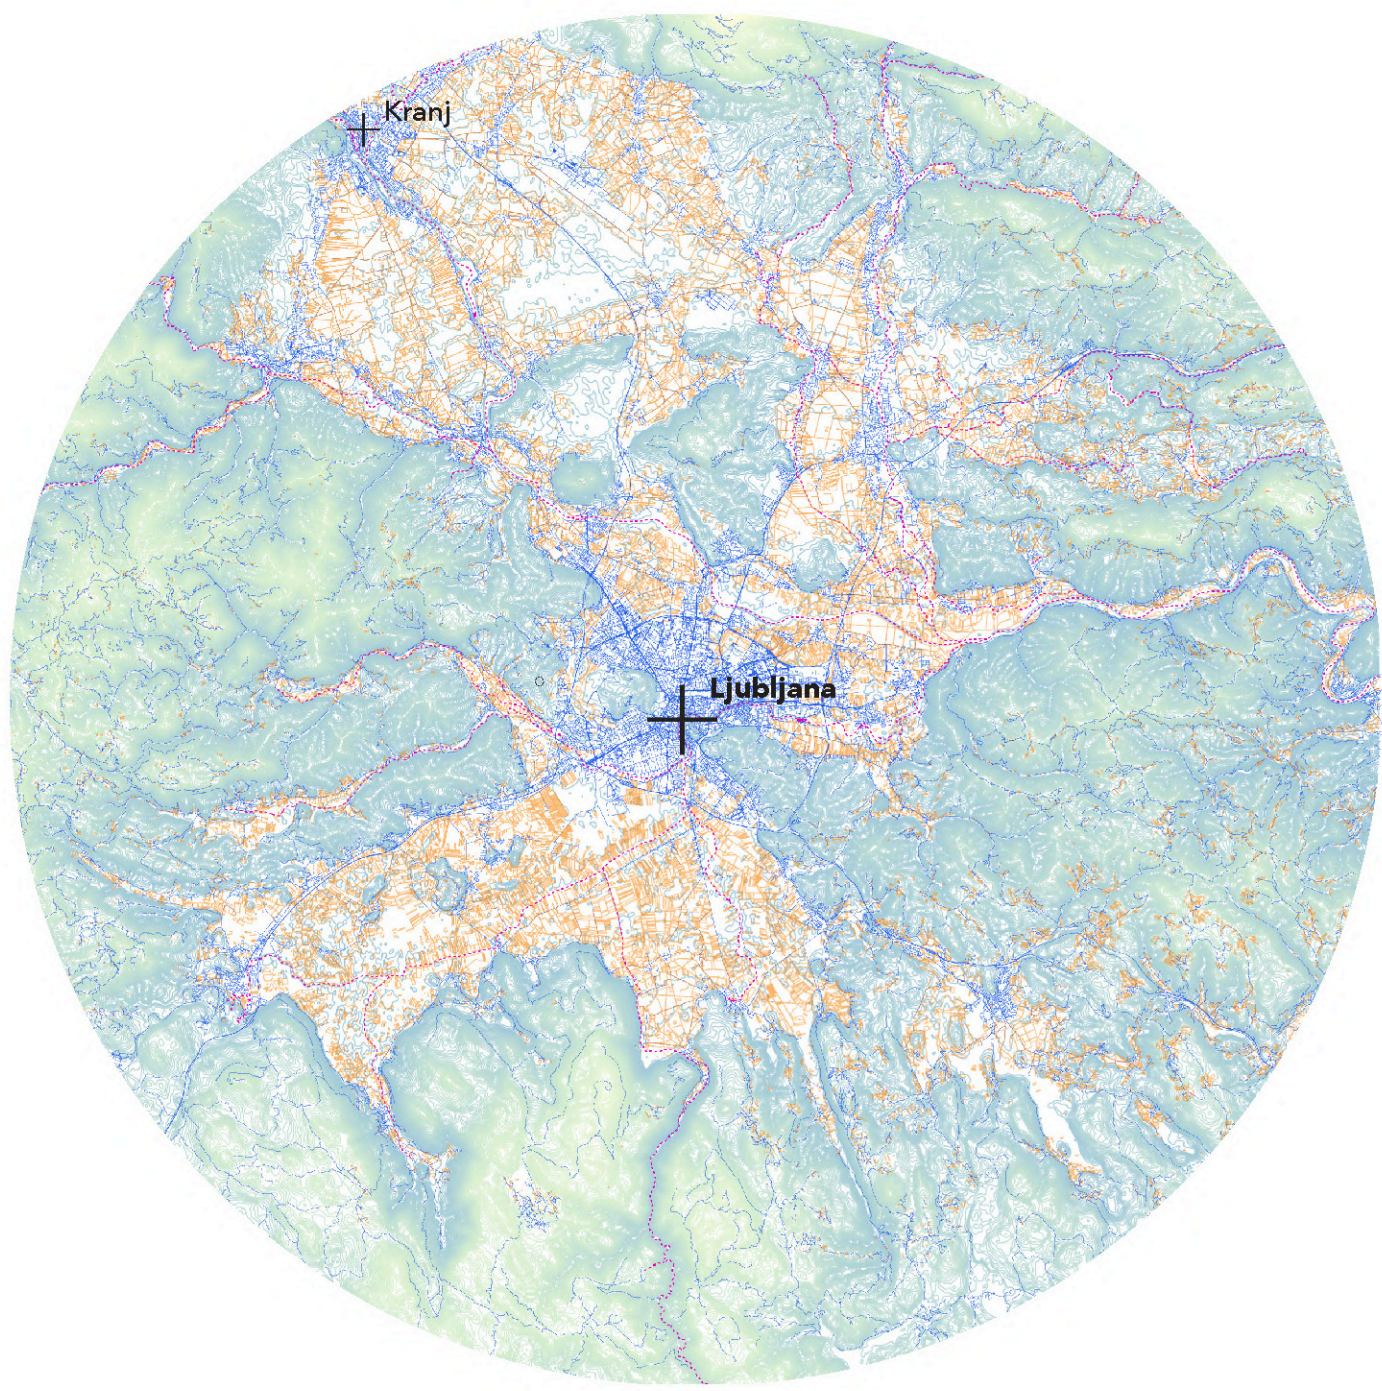



Geografija

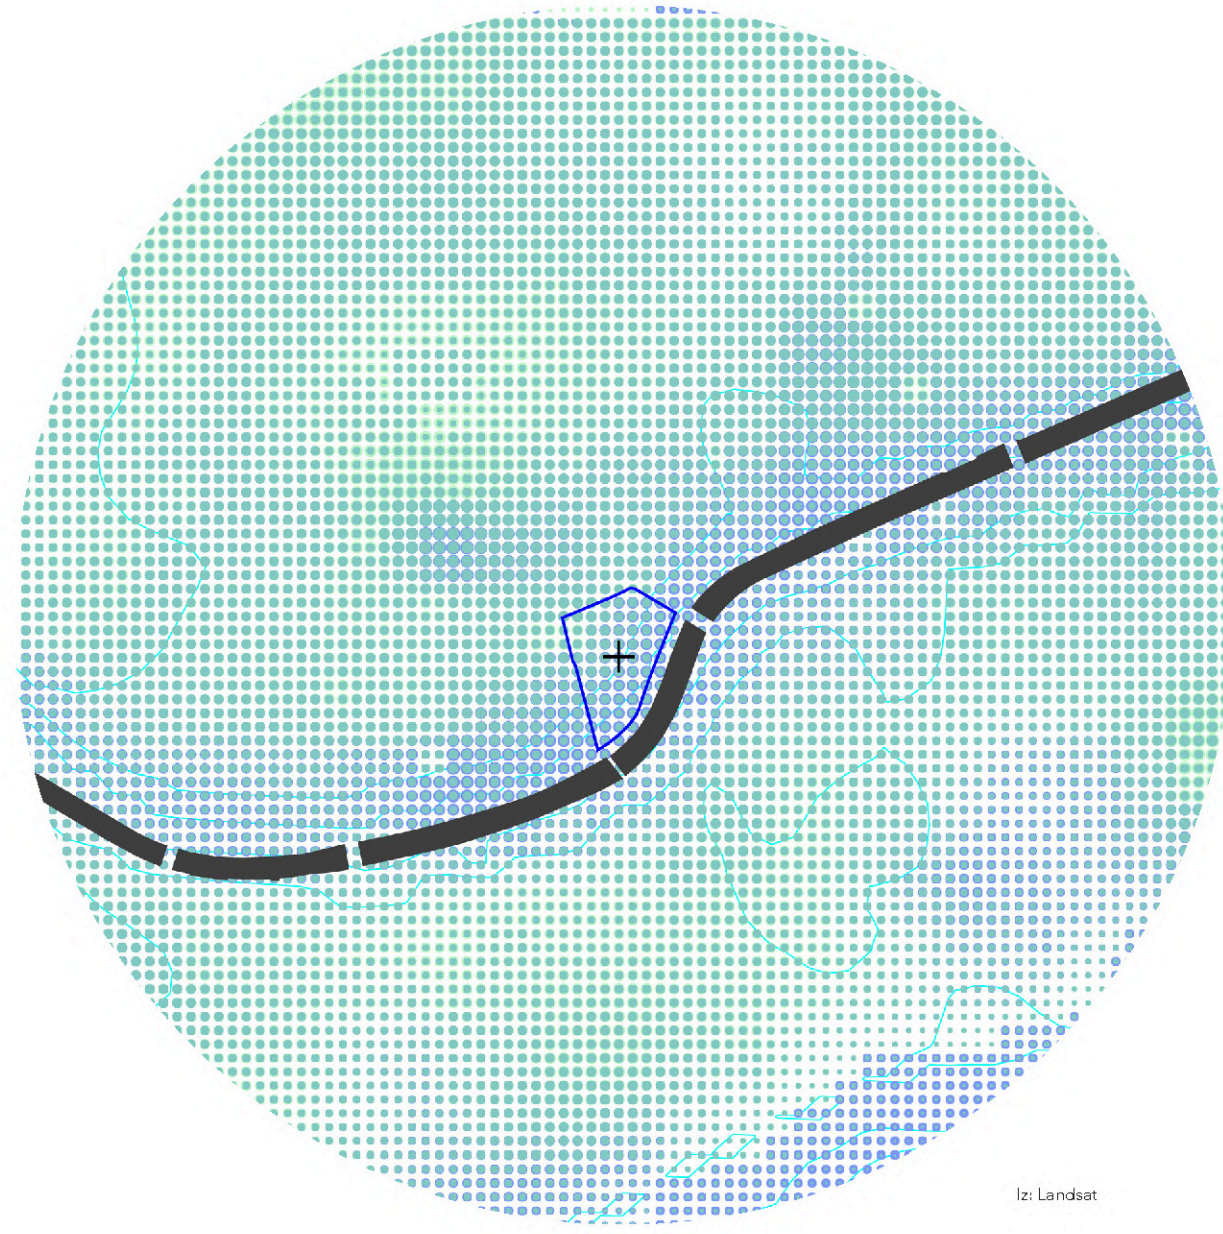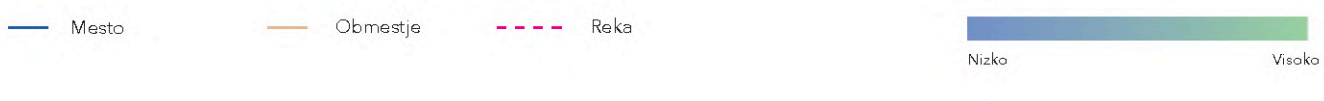

Temperatura

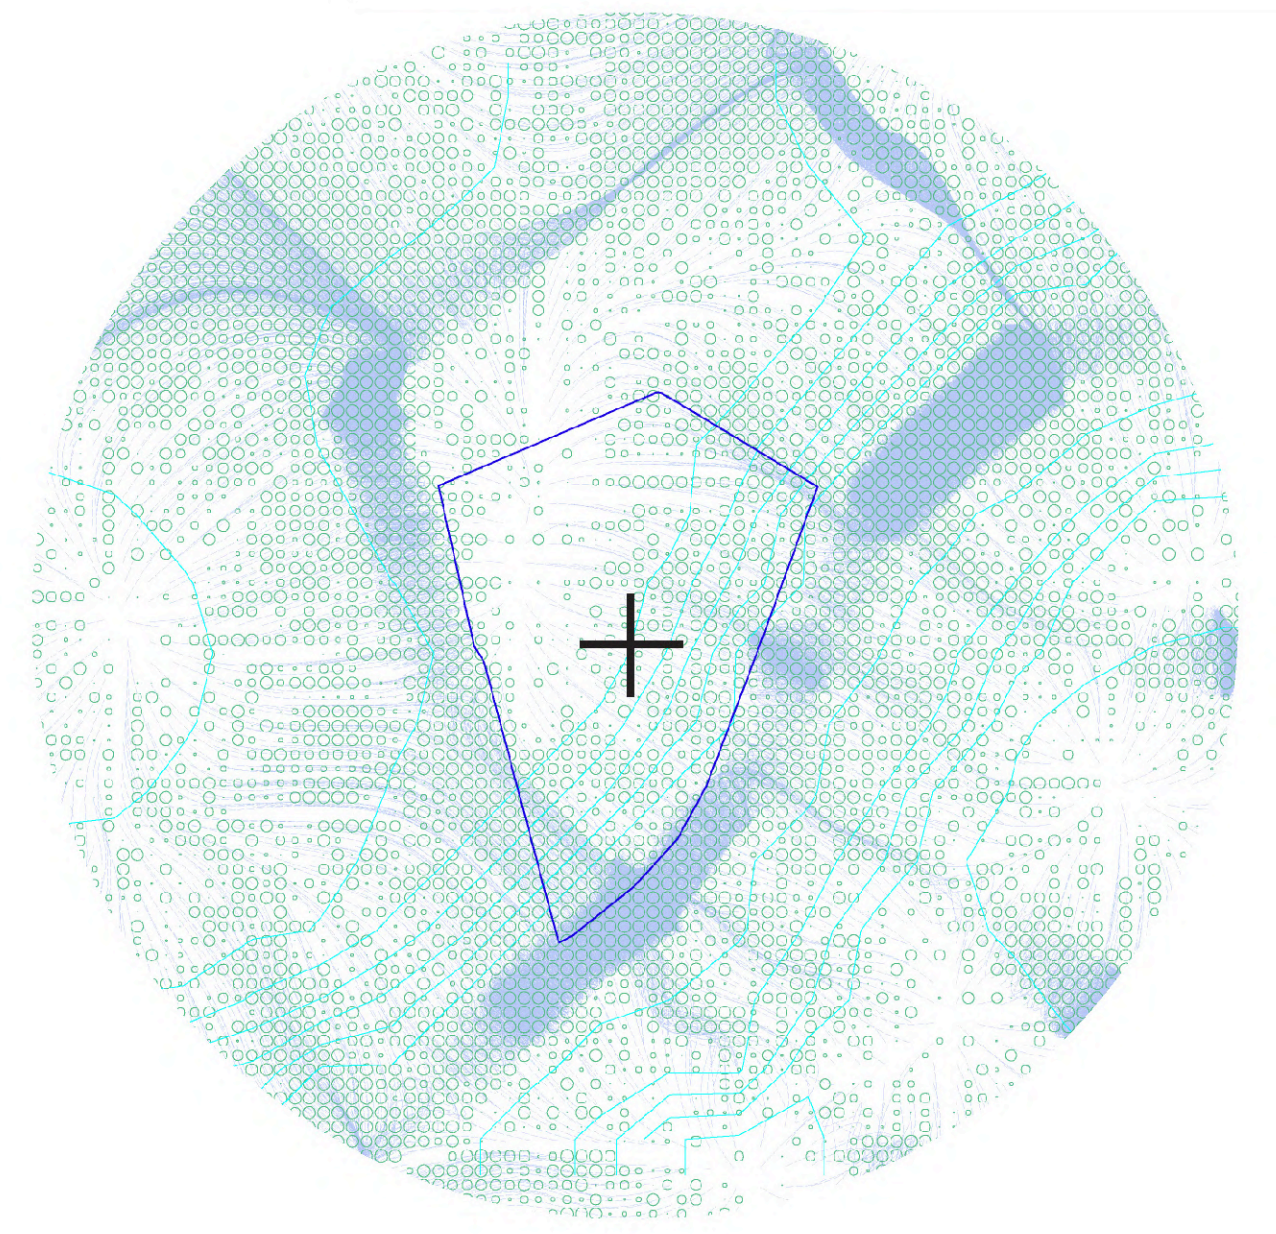



Gostota padavin

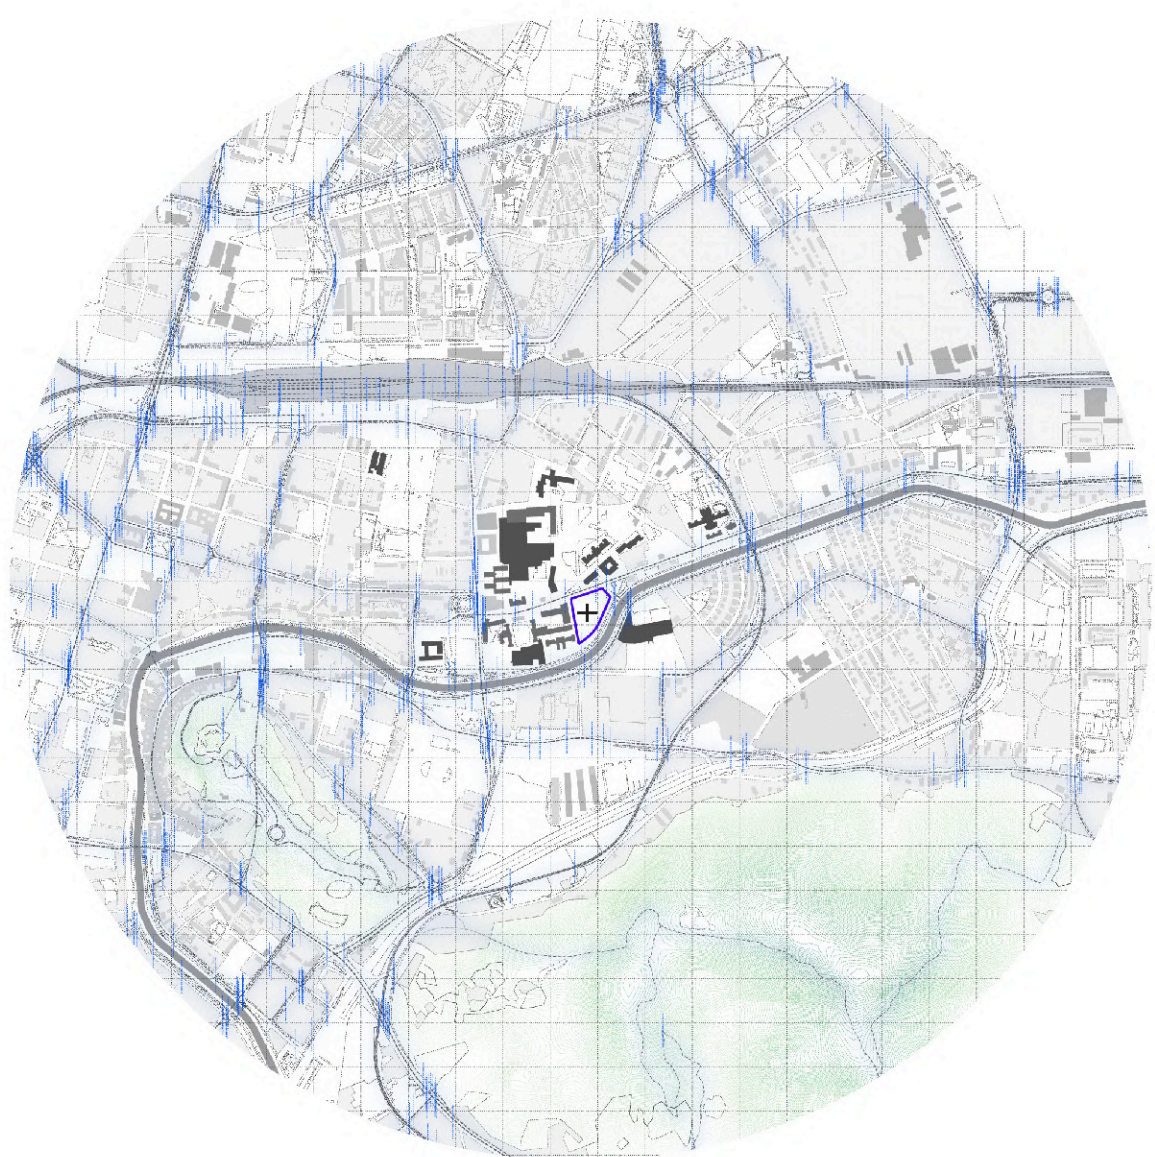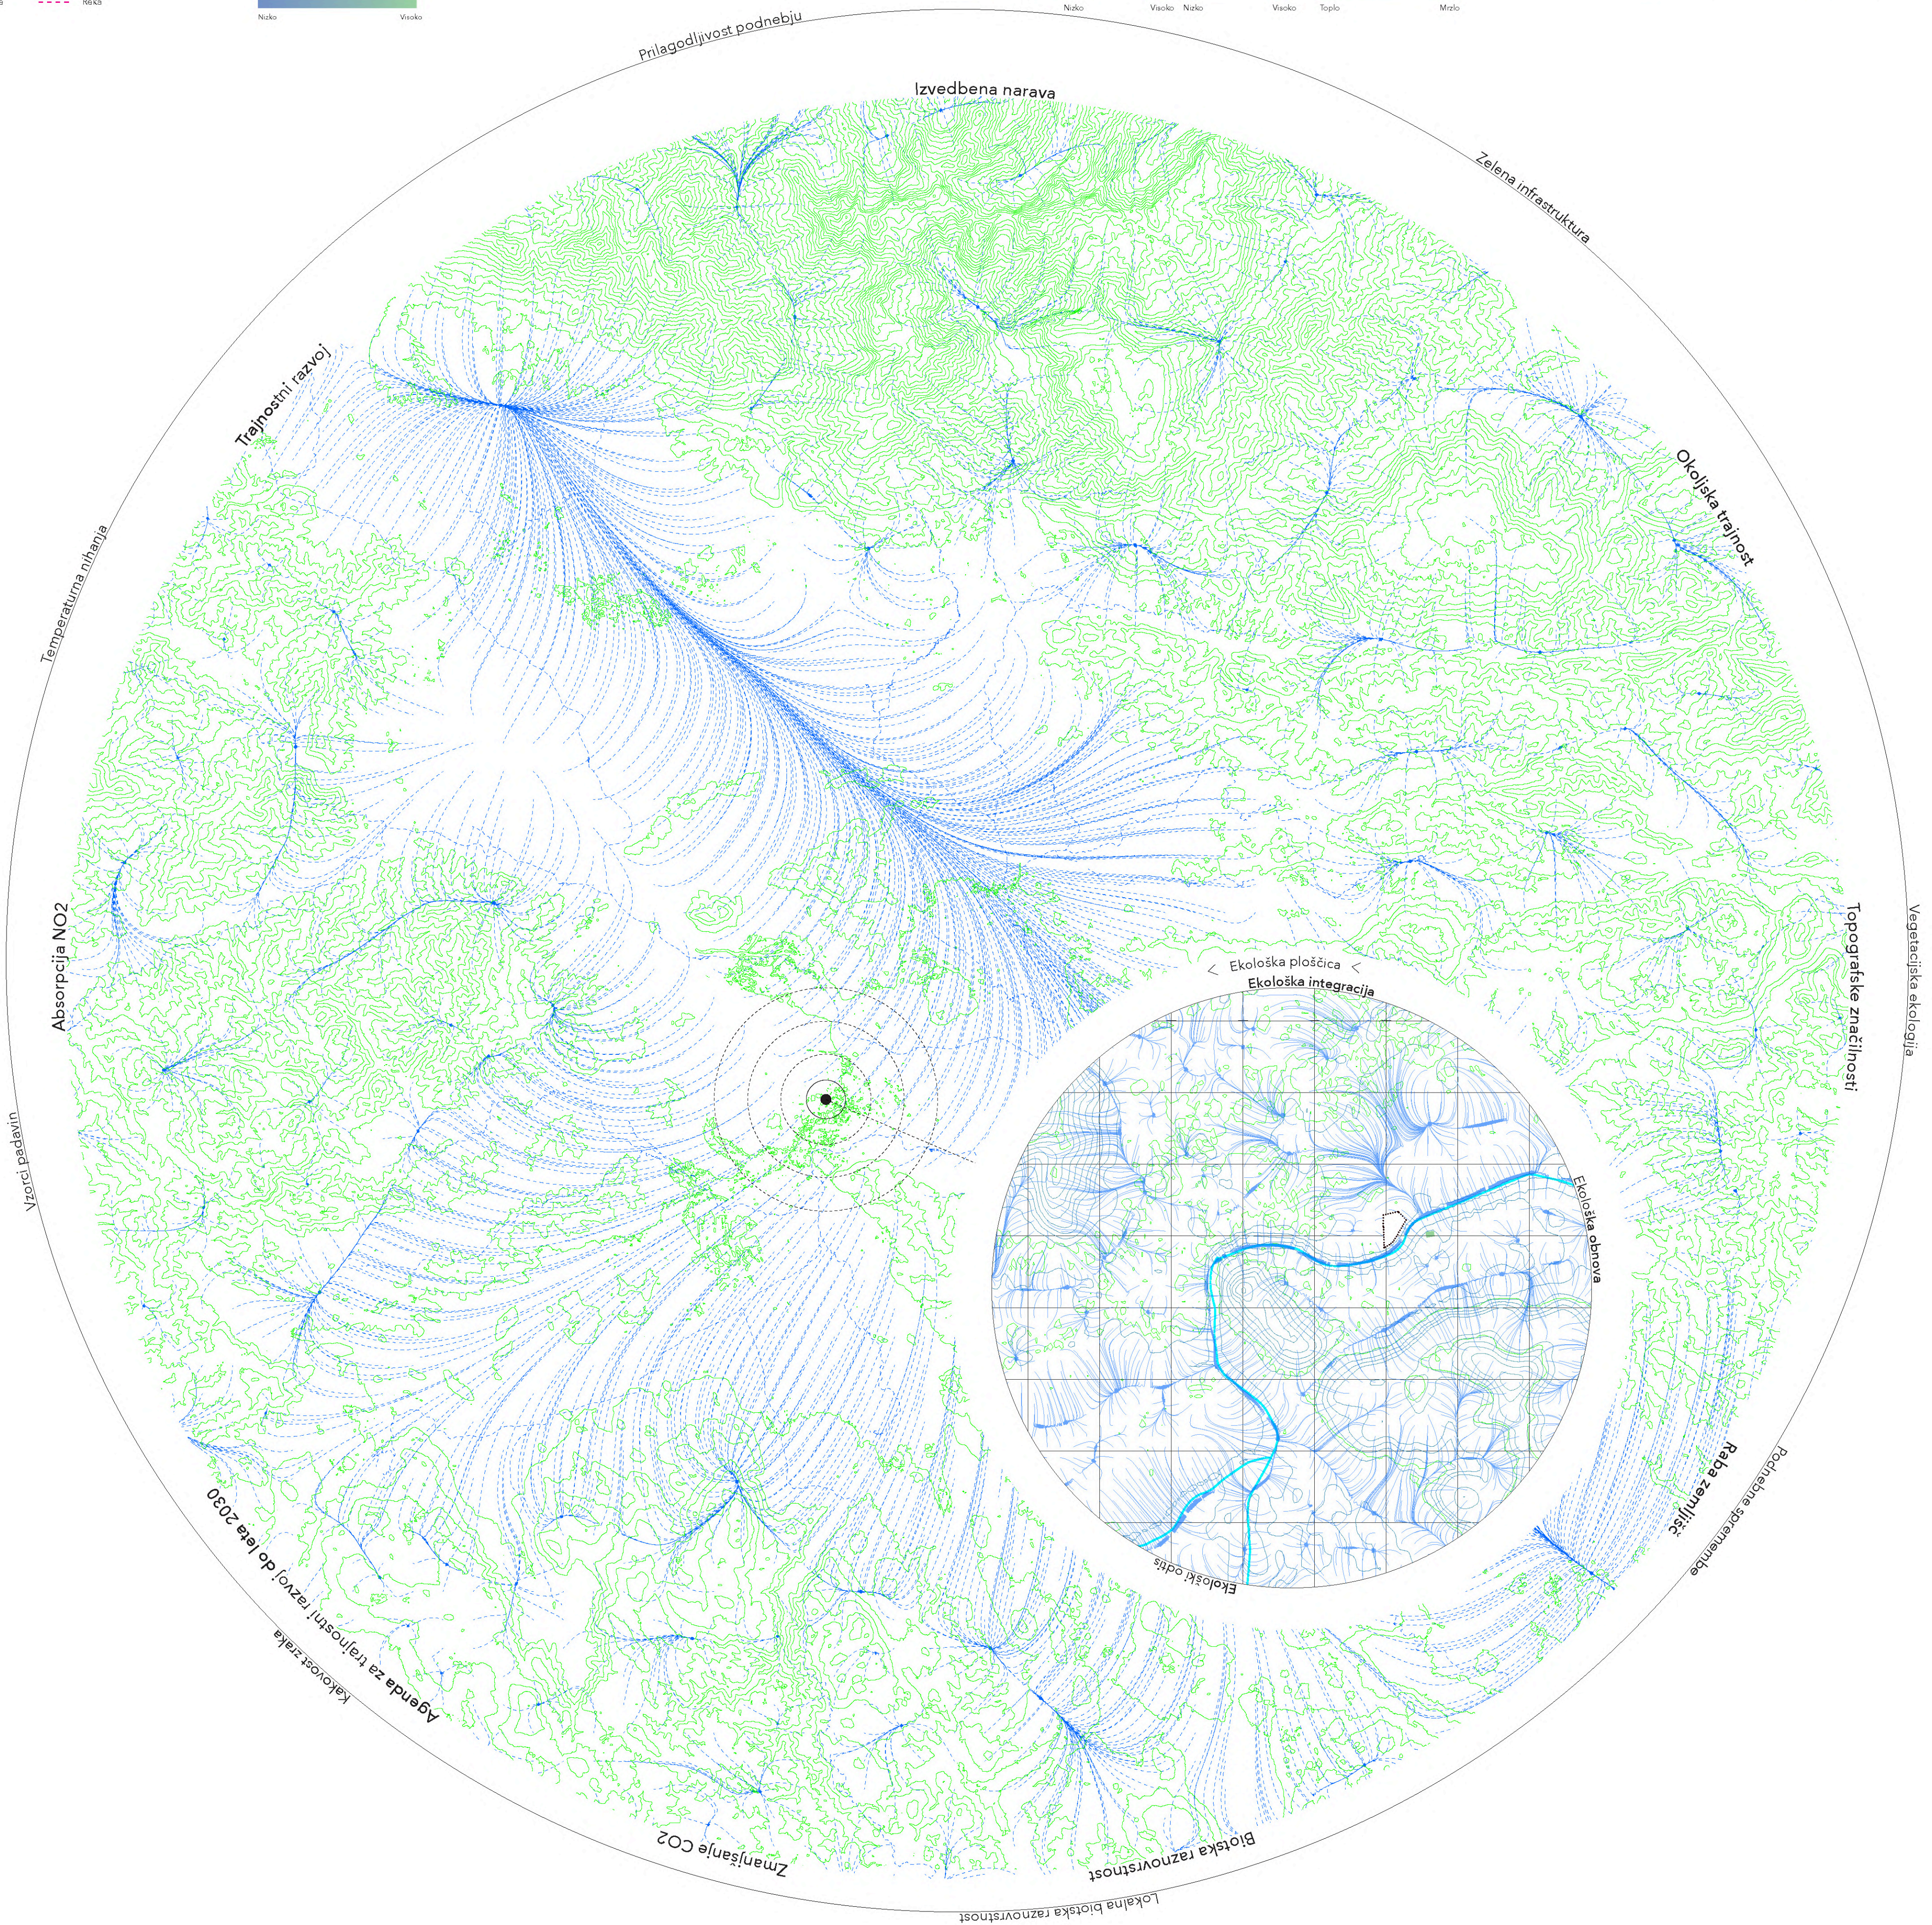

Povezava



Infrastruktura

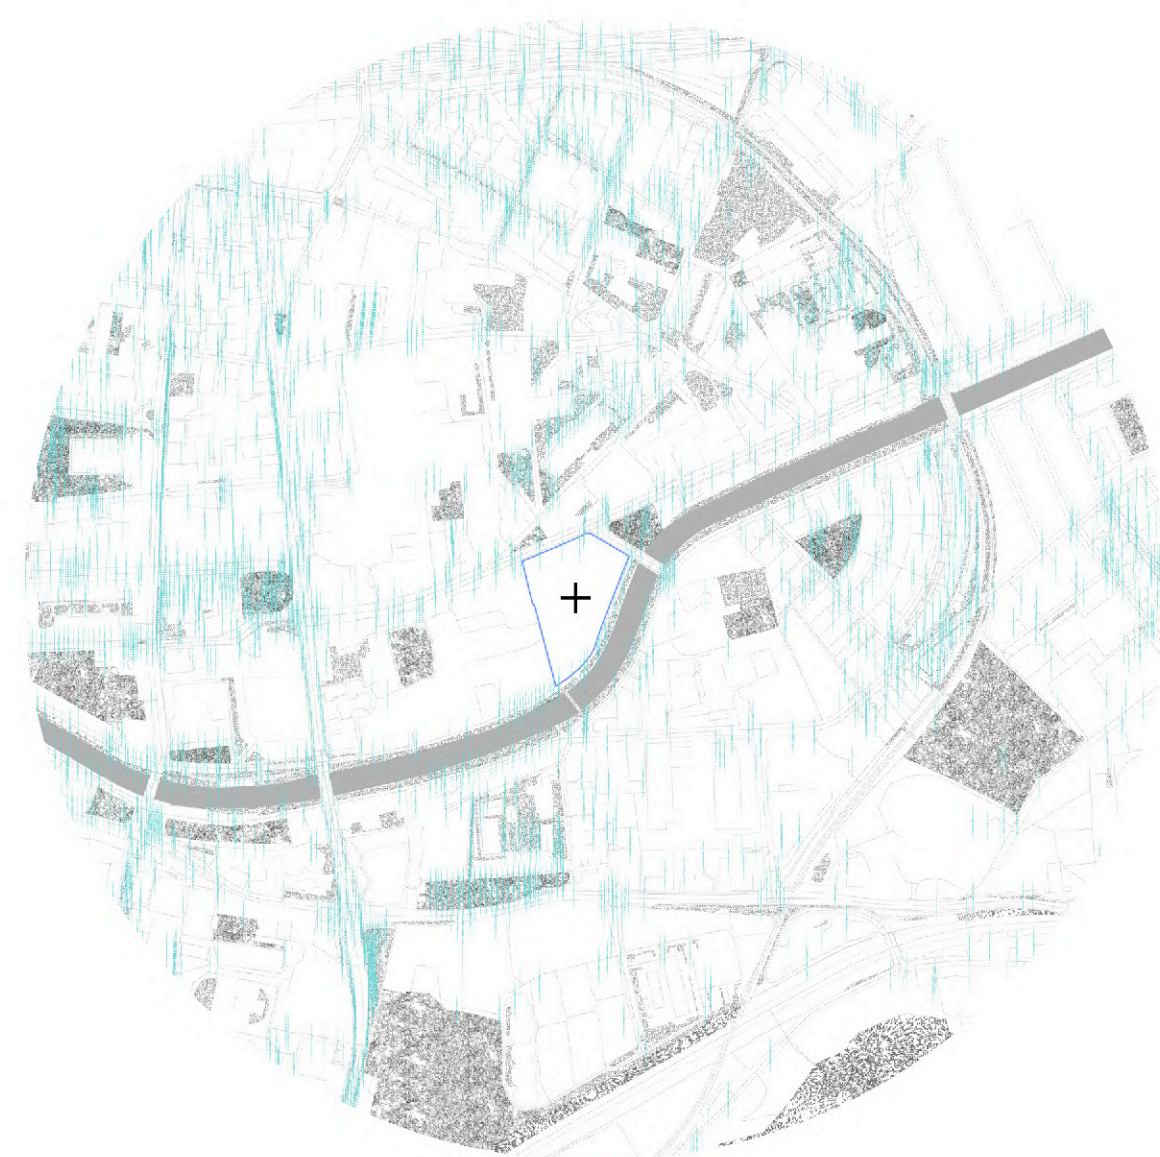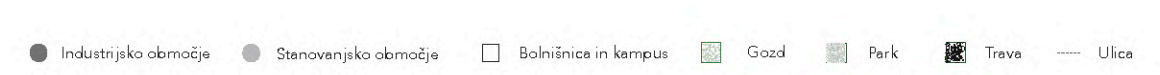

Vegetacija



Storitve

