KAMPUS ZALOŠKA

KONCEPT

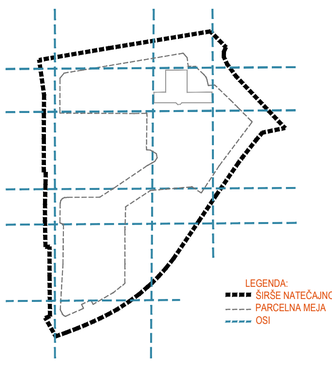

LEGENDA:
- ŠIRŠE NATEČAJNO OBMOČJE
- PARCELNA MEJA
- OSI

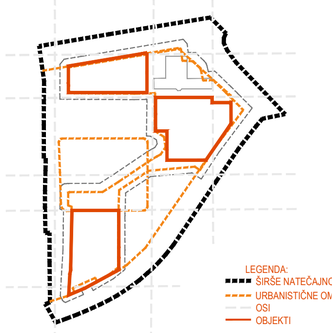

LEGENDA:
- ŠIRŠE NATEČAJNO OBMOČJE
- URBANISTIČNE OMEJITVE
- OSI
- OBJEKTI

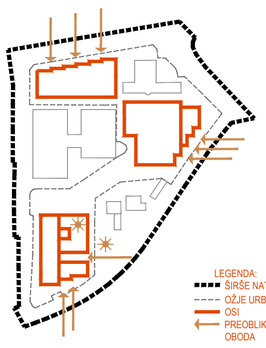

LEGENDA:
- ŠIRŠE NATEČAJNO OBMOČJE
- OŽJE URBANISTIČNO OBMOČJE
- OSI
- PREOBLIKOVANJE FASADNEGA OBODA

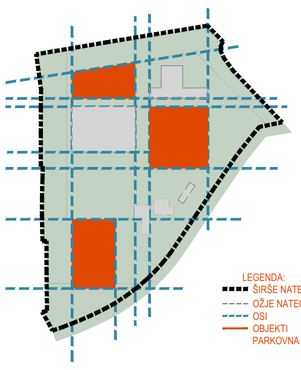

LEGENDA:
- ŠIRŠE NATEČAJNO OBMOČJE
- OŽJE NATEČAJNO OBMOČJE
- OSI
- OBJEKTI
- PARKOVNA UREDITEV

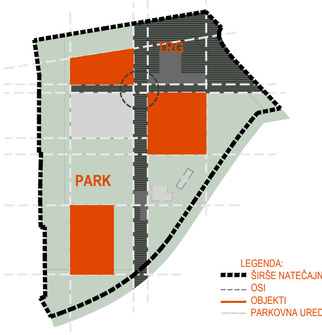

LEGENDA:
- ŠIRŠE NATEČAJNO OBMOČJE
- OSI
- OBJEKTI
- PARKOVNA UREDITEV

UREDITVENA SITUACIJA 1:500

X I 1 5 1

AKSONOMETRIJA

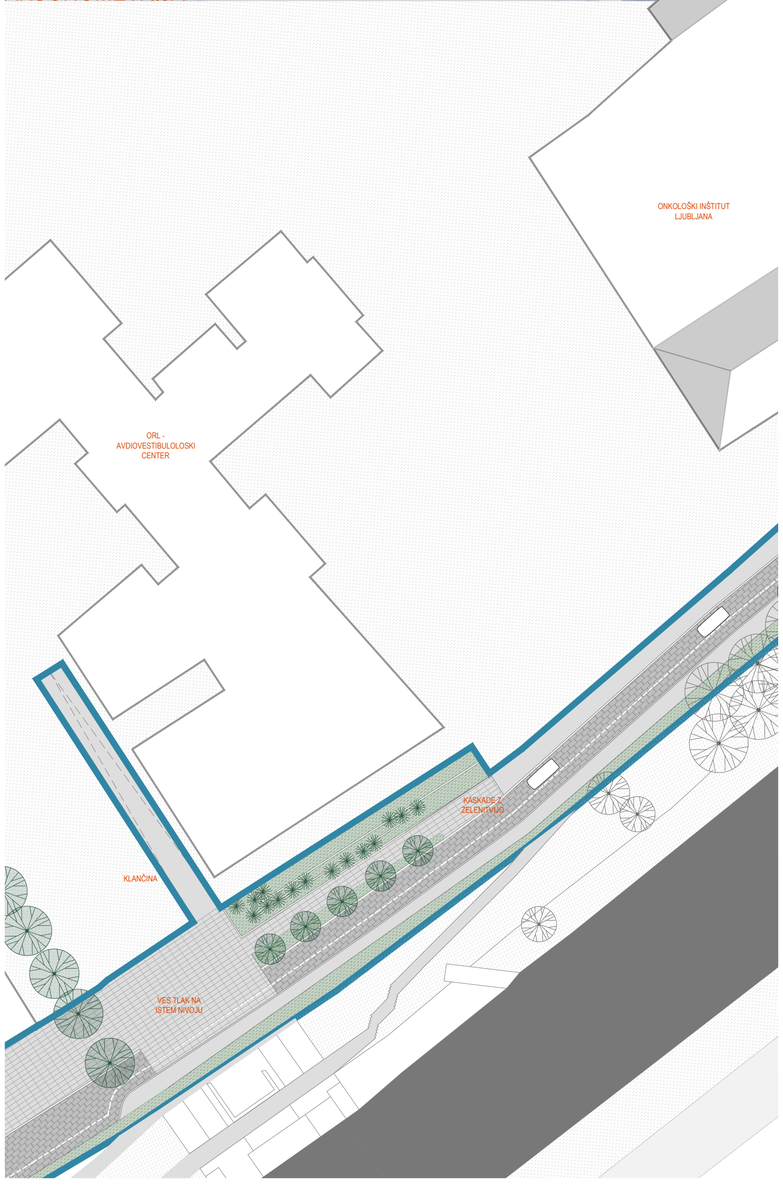

POGLED IZ JV SMERI

TLORIS PRITLIČJA Z ZUNANJO UREDITVIJO 1:250

X1151

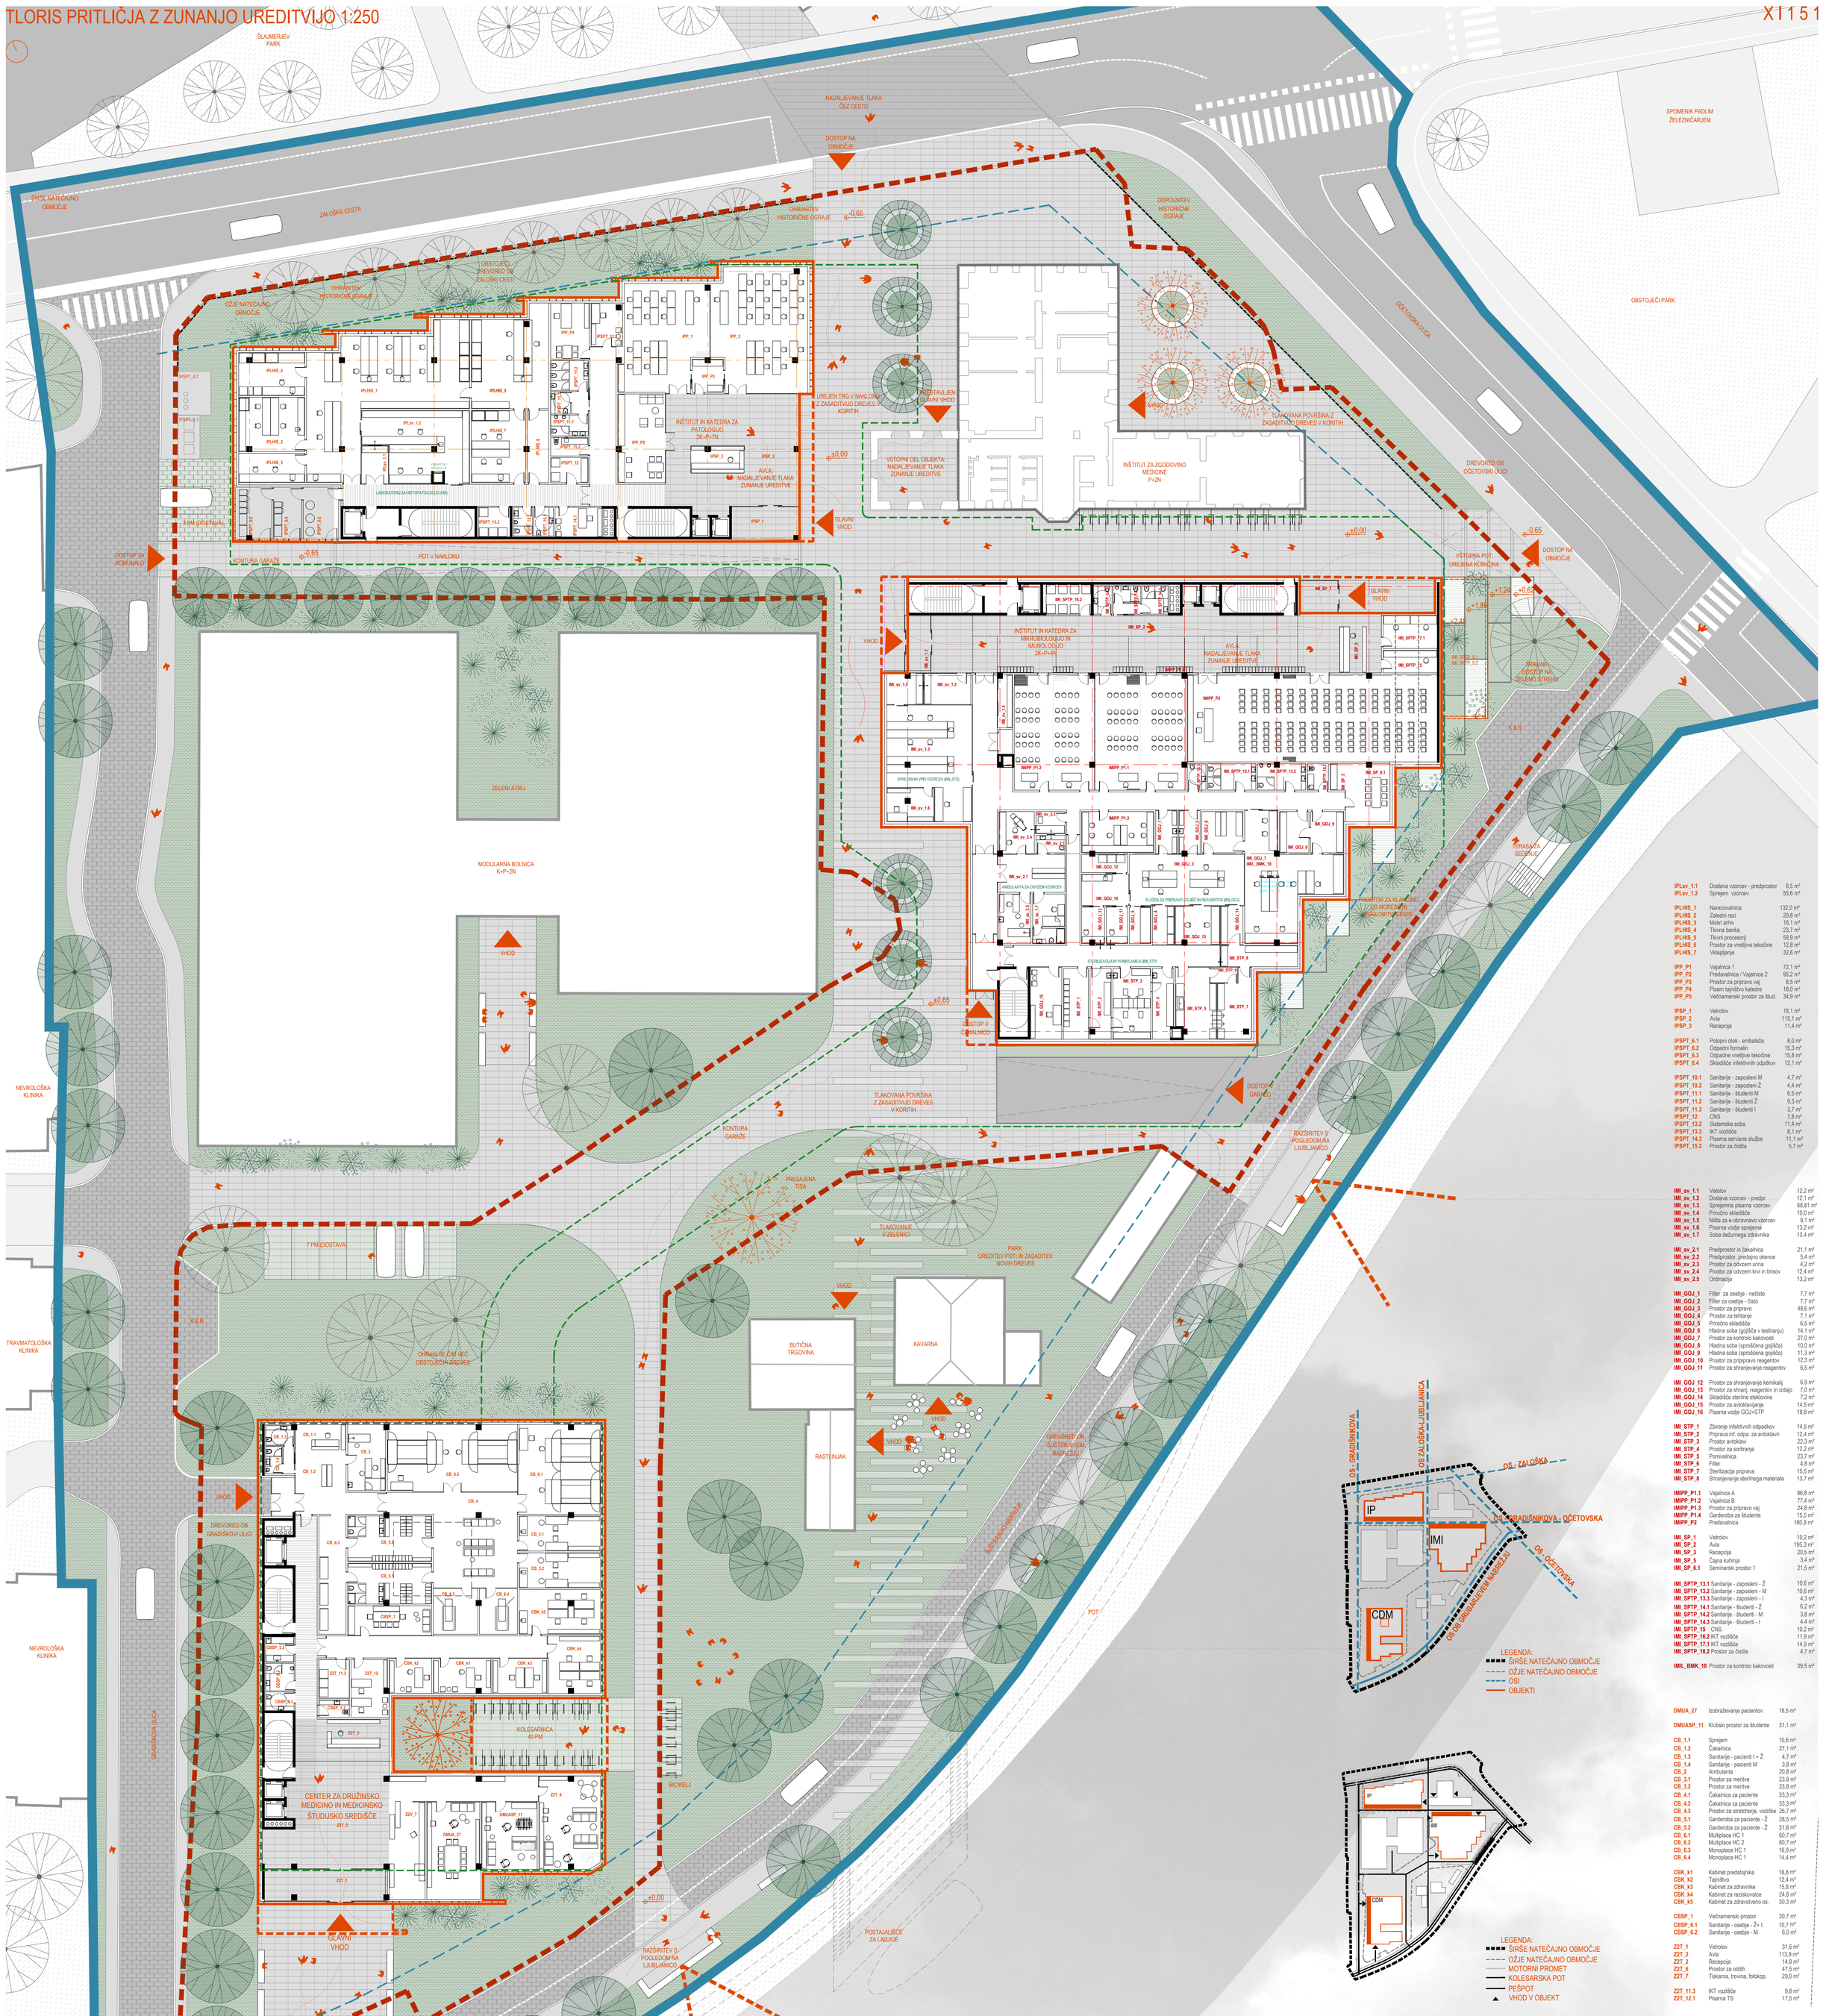

IPLsv_1.1	Dostava vzorcev - predprostor	8,5 m²
IPLsv_1.2	Sprejem vzorcev	55,6 m²
IPLHIS_1	Narezovalnica	132,0 m²
IPLHIS_2	Zaledni rezi	29,8 m²
IPLHIS_3	Mokri arhiv	16,1 m²
IPLHIS_4	Tkivna banka	23,7 m²
IPLHIS_5	Tkivni procesorji	59,9 m²
IPLHIS_6	Prostor za vnetljive tekočine	12,8 m²
IPLHIS_7	Vklapljanje	32,6 m²
IPP_P1	Vajalnica 1	72,1 m²
IPP_P2	Predavalnica / Vajalnica 2	95,2 m²
IPP_P3	Prostor za pripravo vaj	8,5 m²
IPP_P4	Pisarn tajništvo katedre	18,0 m²
IPP_P5	Večnamenski prostor za študt.	34,9 m²
IPSP_1	Vetrolov	18,1 m²
IPSP_2	Avla	115,1 m²
IPSP_3	Recepcija	11,4 m²
IPSPT_6.1	Potopni otok - embalaža	8,0 m²
IPSPT_6.2	Odpadni formalin	15,3 m²
IPSPT_6.3	Odpadne vnetljive tekočine	15,8 m²
IPSPT_6.4	Skladišče infektivnih odpdkov	12,1 m²
IPSPT_10.1	Sanitarije - zaposleni M	4,7 m²
IPSPT_10.2	Sanitarije - zaposleni Ž	4,4 m²
IPSPT_11.1	Sanitarije - študenti M	6,5 m²
IPSPT_11.2	Sanitarije - študenti Ž	9,3 m²
IPSPT_11.3	Sanitarije - študenti I	3,7 m²
IPSPT_12	CNS	7,8 m²
IPSPT_13.2	Sistemska soba	11,4 m²
IPSPT_13.3	IKT vozlišče	8,1 m²
IPSPT_14.3	Pisarna servisne službe	11,1 m²
IPSPT_15.2	Prostor za čistila	5,7 m²

IMI_sv_1.1	Vetrolov	12,2 m²
IMI_sv_1.2	Dostava vzorcev - predpr.	12,1 m²
IMI_sv_1.3	Sprejemna pisarna vzorcev	68,81 m²
IMI_sv_1.4	Priročno skladišče	10,0 m²
IMI_sv_1.5	Nišča za e-obravnavo vzorcev	9,1 m²
IMI_sv_1.6	Pisarna vodje sprejema	13,2 m²
IMI_sv_1.7	Soba dežurnega zdravnika	13,4 m²
IMI_sv_2.1	Predprostor in čakalnica	21,1 m²
IMI_sv_2.2	Predprostor, predajno okence	5,4 m²
IMI_sv_2.3	Prostor za odvzem urina	4,2 m²
IMI_sv_2.4	Prostor za odvzem krvi in brisov	12,4 m²
IMI_sv_2.5	Ordinacija	13,2 m²
IMI_GOJ_1	Filter za osebje - nečisto	7,7 m²
IMI_GOJ_2	Filter za osebje - čisto	7,7 m²
IMI_GOJ_3	Prostor za pripravo	48,6 m²
IMI_GOJ_4	Prostor za tehtanje	7,1 m²
IMI_GOJ_5	Priročno skladišče	6,5 m²
IMI_GOJ_6	Hladna soba (gojišča v testiranju)	14,1 m²
IMI_GOJ_7	Prostor za kontrolo kakovosti	27,0 m²
IMI_GOJ_8	Hladna soba (sproščena gojišča)	10,0 m²
IMI_GOJ_9	Hladna soba (sproščena gojišča)	11,3 m²
IMI_GOJ_10	Prostor za pripripravo reagentov	12,3 m²
IMI_GOJ_11	Prostor za shranjevanje reagentov	6,5 m²
IMI_GOJ_12	Prostor za shranjevanje kemikalij	6,9 m²
IMI_GOJ_13	Prostor za shranj. reagentov in izdajo	7,0 m²
IMI_GOJ_14	Skladišče sterilne steklovine	7,2 m²
IMI_GOJ_15	Prostor za avtoklaviranje	14,5 m²
IMI_GOJ_16	Pisarna vodje GOJ+STP	18,8 m²
IMI_STP_1	Zbiranje infektivnih odpadkov	14,5 m²
IMI_STP_2	Priprava inf. odpa. za avtoklavir.	12,4 m²
IMI_STP_3	Prostor avtoklavi	22,3 m²
IMI_STP_4	Prostor za sortiranje	12,2 m²
IMI_STP_5	Pomivalnica	23,7 m²
IMI_STP_6	Filter	4,8 m²
IMI_STP_7	Sterilizacija priprava	15,5 m²
IMI_STP_8	Shranjevanje sterilnega materiala	13,7 m²
IMIPP_P1.1	Vajalnica A	86,8 m²
IMIPP_P1.2	Vajalnica B	77,4 m²
IMIPP_P1.3	Prostor za pripravo vaj	24,8 m²
IMIPP_P1.4	Garderoba za študente	15,5 m²
IMIPP_P2	Predavalnica	180,9 m²
IMI_SP_1	Vetrolov	10,2 m²
IMI_SP_2	Avla	195,3 m²
IMI_SP_3	Recepcija	20,5 m²
IMI_SP_5	Čajna kuhinja	3,4 m²
IMI_SP_6.1	Seminarski prostor 1	21,5 m²
IMI_SPTP_13.1	Sanitarije - zaposleni - Ž	10,6 m²
IMI_SPTP_13.2	Sanitarije - zaposleni - M	10,6 m²
IMI_SPTP_13.3	Sanitarije - zaposleni - I	4,3 m²
IMI_SPTP_14.1	Sanitarije - študenti - Ž	6,2 m²
IMI_SPTP_14.2	Sanitarije - študenti - M	3,8 m²
IMI_SPTP_14.3	Sanitarije - študenti - I	4,4 m²
IMI_SPTP_15	CNS	10,2 m²
IMI_SPTP_16.2	IKT vozlišče	11,9 m²
IMI_SPTP_17.1	IKT vozlišče	14,9 m²
IMI_SPTP_18.2	Prostor za čistila	4,7 m²
IMIL_BMK_18	Prostor za kontrolo kakovosti	39,5 m²

DMUA_27	Izobraževanje pacientov	18,5 m²
DMUASP_11	Klubski prostor za študente	31,1 m²
CB_1.1	Sprejem	10,6 m²
CB_1.2	Čakalnica	27,1 m²
CB_1.3	Sanitarije - pacienti I + Ž	4,7 m²
CB_1.4	Sanitarije - pacienti M	3,8 m²
CB_2	Ambulanta	20,8 m²
CB_3.1	Prostor za meritve	23,8 m²
CB_3.2	Prostor za meritve	23,8 m²
CB_4.1	Čakalnica za paciente	33,3 m²
CB_4.2	Čakalnica za paciente	33,3 m²
CB_4.3	Prostor za stretcherje, vozičke	26,7 m²
CB_5.1	Garderoba za paciente - Ž	28,5 m²
CB_5.2	Garderoba za paciente - Ž	31,8 m²
CB_6.1	Multiplace HC 1	60,7 m²
CB_6.2	Multiplace HC 2	60,7 m²
CB_6.3	Monoplace HC 1	16,9 m²
CB_6.4	Monoplace HC 1	14,4 m²
CBK_k1	Kabinet predstojnika	16,8 m²
CBK_k2	Tajništvo	12,4 m²
CBK_k3	Kabinet za zdravnike	15,8 m²
CBK_k4	Kabinet za raziskovalce	24,8 m²
CBK_k5	Kabinet za zdravstveno os.	30,3 m²
CBSP_1	Večnamenski prostor	20,7 m²
CBSP_6.1	Sanitarije - osebje - Ž+ I	10,7 m²
CBSP_6.2	Sanitarije - osebje - M	6,0 m²
Z2T_1	Vetrolov	31,6 m²
Z2T_2	Avla	113,9 m²
Z2T_2	Recepcija	14,8 m²
Z2T_6	Prostor za oddih	47,5 m²
Z2T_7	Tiskarna, trovina, fotokop.	29,0 m²
Z2T_11.3	IKT vozlišče	9,8 m²
Z2T_12.1	Pisarna TS	17,5 m²

PREREZ ČEZ OBMOČJE S-J 1:250

TLORIS PODZEMNIH ETAŽ OBJEKTOV 1:250

IPSPT_2.1	Perilo (umazano)	12,3 m²
IPSPT_2.2	Perilo (sortiranje, čisto)	16,5 m²
IPSPT_2.3	Pralnica in sušilnica	12,3 m²
IPSPT_3	Centralni sprejem/zdaja blaga	19,5 m²
IPSPT_4.1	Skladišče pisar. materiala	11,0 m²
IPSPT_4.2	Skladišče potr. materiala	28,7 m²
IPSPT_4.3	Skladišče lab. materiala	28,7 m²
IPSPT_4.4	Skladišče za kemikalije	21,6 m²
IPSPT_4.5	Skladišče opreme	21,6 m²
IPSPT_4.6	Skladišče za odpisano opremo	21,6 m²
IPSPT_5.1	Skladišča odpadnih kemikalij	14,5 m²
IPSPT_5.2	Skladišče in zbiralnica infektivnih odpadkov	16,6 m²
IPSPT_5.3	Skladišče in zbiralnica neinfektivnih odpadkov	15,7 m²
IPSPT_5.4	Skladišče odpadkov	28,4 m²
IPSPT_5.5	Skladišče odpadkov	11,5 m²
IPSPT_5.6	Začasna hramba odpadkov	16,2 m²
IPSPT_7.1	Dokumentni arhiv	96,6 m²
IPSPT_7.2	Arhiv blokov in stekelc	204,3 m²
IPSPT_8.1	Garderoba za zaposlene - Ž	43,2 m²
IPSPT_8.2	WC	5,3 m²
IPSPT_8.3	Tuš	4,6 m²
IPSPT_8.4	Garderoba za zaposlene - M	16,4 m²
IPSPT_8.5	WC	1,5 m²
IPSPT_8.6	Tuš	1,5 m²
IPSPT_9	Garderobe - študenti	26,9 m²
IPSPT_13.4	Tehnični prostor IKT - UPS	13,5 m²
IPSPT_14.2	Tehnična služba - delavnica	16,7 m²
IPSPT_15.1	Prostor za čistilke	21,8 m²
IPSPT_16.2	Tehnični prostor - el. prostor	8,2 m²
IPSPT_16.3	Tehnični prostor - TP	19,1 m²
IPSPT_16.4	Tehnični prostor - DEA 1, 2	27,7 m²
IPSPT_16.5	Tehnični prostor - kompresor	14,1 m²
IPSPT_16.6	Tehnični prostor - DEMI voda	9,0 m²
IPSPT_16.7	Tehnični prostor - str. klimati 1	35,2 m²
IPSPT_16.8	Tehnični prostor - str. klimati 2	39,4 m²
IPSPT_16.10	Tehnični prostor - klimati 4	32,5 m²
IPSPT_16.11	Tehnični prostor - str. klimati 4	21,9 m²
IPSPT_16.12	Hidroforna postaja	9,1 m²

IMI_SPTP_2	Pomivalnica in avtoklavi	16,0 m²
IMI_SPTP_3.1	Perilo (umazano)	14,0 m²
IMI_SPTP_3.2	Perilo (sortiranje, čisto)	14,0 m²
IMI_SPTP_3.3	Pralnica in sušilnica	19,6 m²
IMI_SPTP_4.1	Sprejem materiala	19,1 m²
IMI_SPTP_4.2	Izdaja potrošnega materiala	17,4 m²
IMI_SPTP_5.1	Skladišče pisa. materiala	20,7 m²
IMI_SPTP_5.2	Skladišče potr. materiala	76,3 m²
IMI_SPTP_5.3	Skladišče lab. materiala	76,3 m²
IMI_SPTP_5.4	Skladišče za kemikalije	16,9 m²
IMI_SPTP_5.5	Skladišče opreme	18,7 m²
IMI_SPTP_5.6	Skladišče opreme	20,9 m²
IMI_SPTP_6.1	Hladilna komora 1	13,9 m²
IMI_SPTP_6.2	Hladilna komora 2	14,3 m²
IMI_SPTP_6.3	Hladilna komora 3	17,0 m²
IMI_SPTP_6.4	Hladilna komora 4	14,4 m²
IMI_SPTP_6.5	Hladilna komora 5	14,4 m²
IMI_SPTP_6.6	Hladilna komora 6	29,2 m²
IMI_SPTP_6.7	Hladilna komora 7	30,3 m²
IMI_SPTP_7.1	Prostor za zamrzovalnike	35,2 m²
IMI_SPTP_8.1	Skladišče odpadnih kemikalij	21,1 m²
IMI_SPTP_8.2	Skladišče in zbiralnica infektivnih odpadkov	24,0 m²
IMI_SPTP_8.3	Skladišče in zbiralnica neinfektivnih odpadkov	16,5 m²
IMI_SPTP_8.4	Skladišče odpadkov	24,1 m²
IMI_SPTP_8.5	Začasna hramba odpadkov	17,6 m²
IMI_SPTP_11.1	Garderoba za zaposlene - Ž	87,4 m²
IMI_SPTP_11.2	WC	12,5 m²
IMI_SPTP_11.3	Tuš	2,7 m²
IMI_SPTP_11.4	Garderoba za zaposlene - M	27,6 m²
IMI_SPTP_11.5	WC	6,9 m²
IMI_SPTP_11.6	Tuš	1,4 m²
IMI_SPTP_12	Garderobe - študenti	201,4 m²
IMI_SPTP_16.1	Serverski prostor	30,7 m²
IMI_SPTP_16.3	Tehnični prostor IKT - UPS	12,6 m²
IMI_SPTP_17.2	Tehnična služba	28,9 m²
IMI_SPTP_18.1	Prostor za čistilke	16,1 m²
IMI_SPTP_19.1	Tehnični prostor - glavna toplotna postaja	27,3 m²
IMI_SPTP_19.2	Tehnični prostor - glavni elektro prostor	13,0 m²
IMI_SPTP_19.3	Tehnični prostor - SN+NN	26,4 m²
IMI_SPTP_19.4	Tehnični prostor - TP	25,6 m²
IMI_SPTP_19.5	Tehnični prostor - DEA	49,7 m²
IMI_SPTP_19.6	Tehnični prostor - UPS	14,6 m²
IMI_SPTP_19.7	Tehnični prosto - kompresorska postaja	9,3 m²
IMI_SPTP_19.8	Tehnični prostor - DEMI voda	17,5 m²
IMI_SPTP_19.9	Tehnični prostor - prostor za razvod plinov	27,0 m²
IMI_SPTP_19.11	Tehnični prostor - klimati 2	74,67 m²
IMI_SPTP_19.14	Tehnični prostor - klimati 4	37,6 m²
IMI_SPTP_19.15	Tehnični prostor - klimati (IKT)	28,9 m²
IMI_SPTP_19.17	Hidroforna postaja	12,6 m²
IMI_SPTP_19.18	Tehnični prostor - gasilci za celoten kampus	13,6 m²

DMUA_2	Prostor za kartoteke,arhiv	41,4 m²
DMUASP_4	Priročno skladišče	30,8 m²
DMUASP_7	Prostor za sterilizacijo	16,6 m²
DMUASP_8.1	Garderobe za študente	12,3 m²
DMUASP_8.2	Garderobe za zaposlene	26,0 m²
DMUASP_8.3	Sanitarije/tuš ob garderobah	4,3 m²
DMUASP_8.4	Sanitarije/tuš ob garderobah	5,6 m²
CBSP_2	Garderoba za osebje - Ž	23,6 m²
CBSP_3	Garderoba za osebje - M	25,2 m²
CBSP_4.1	Prostor za kompressorje	21,6 m²
CBSP_4.2	Prostor za O2, Nitrox, Heliox	16,0 m²
CBSP_5.1	Skladišče materiala	14,6 m²
CBSP_5.4	Zračna banka	16,0 m²
CBSP_5.5	Skladišče	42,9 m²
CBSP_5.6	Prostor za delovanje barokomor	17,0 m²
Z2T_5.2	Centralna kuhinja (skladišče)	31,4 m²
Z2T_8.1	Dokumentarni arhiv	54,0 m²
Z2T_9.1	Odpadna embalaža	13,9 m²
Z2T_9.2	Skladišče nfektivnih odpadkov	13,6 m²
Z2T_10	CNS	10,9 m²
Z2T_11.1	Serverski prostor	23,1 m²
Z2T_11.4	Tehnični prostor IKT - UPS	9,9 m²
Z2T_12.2	Tehnična služba - delavnica	18,1 m²
Z2T_13.1	Prostor za čistilk	17,7 m²
Z2T_14.1	Tehnični prostor -podpostaja	42,9 m²
Z2T_14.2	Tehnični prostor - el. prostor	10,9 m²
Z2T_14.3	Tehnični prostor - DEA 1	15,5 m²
Z2T_14.6	Hidroforna postaja	10,3 m²

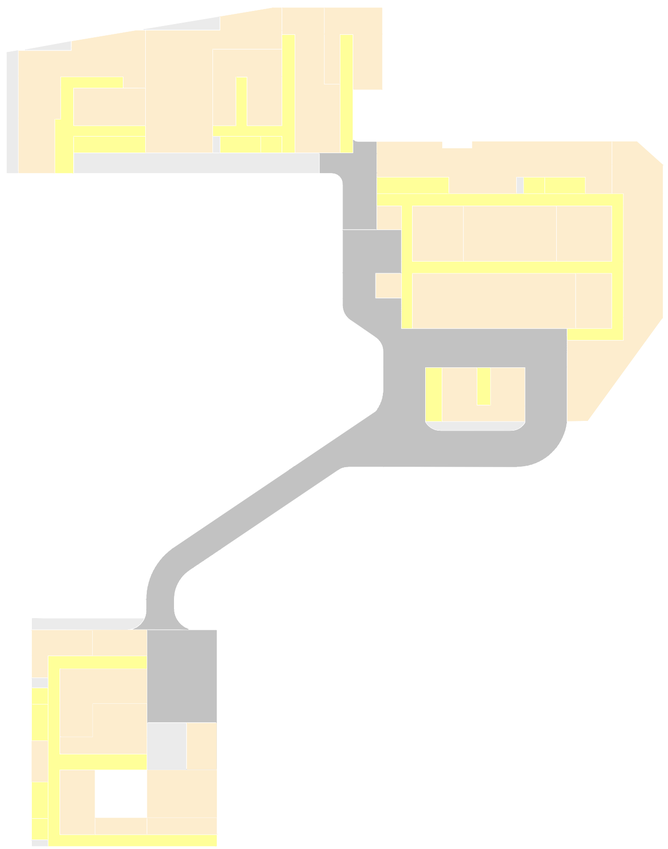

TLORIS 1. KLETI

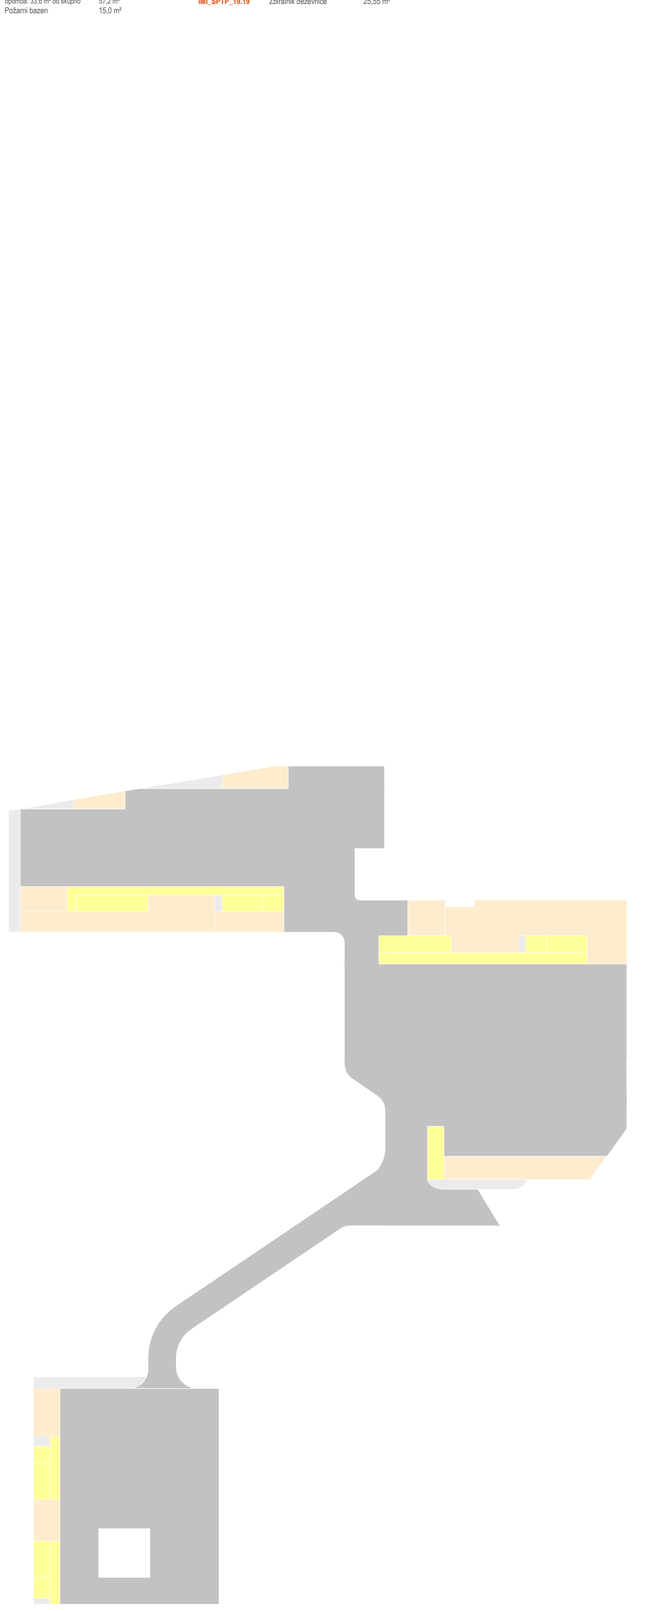

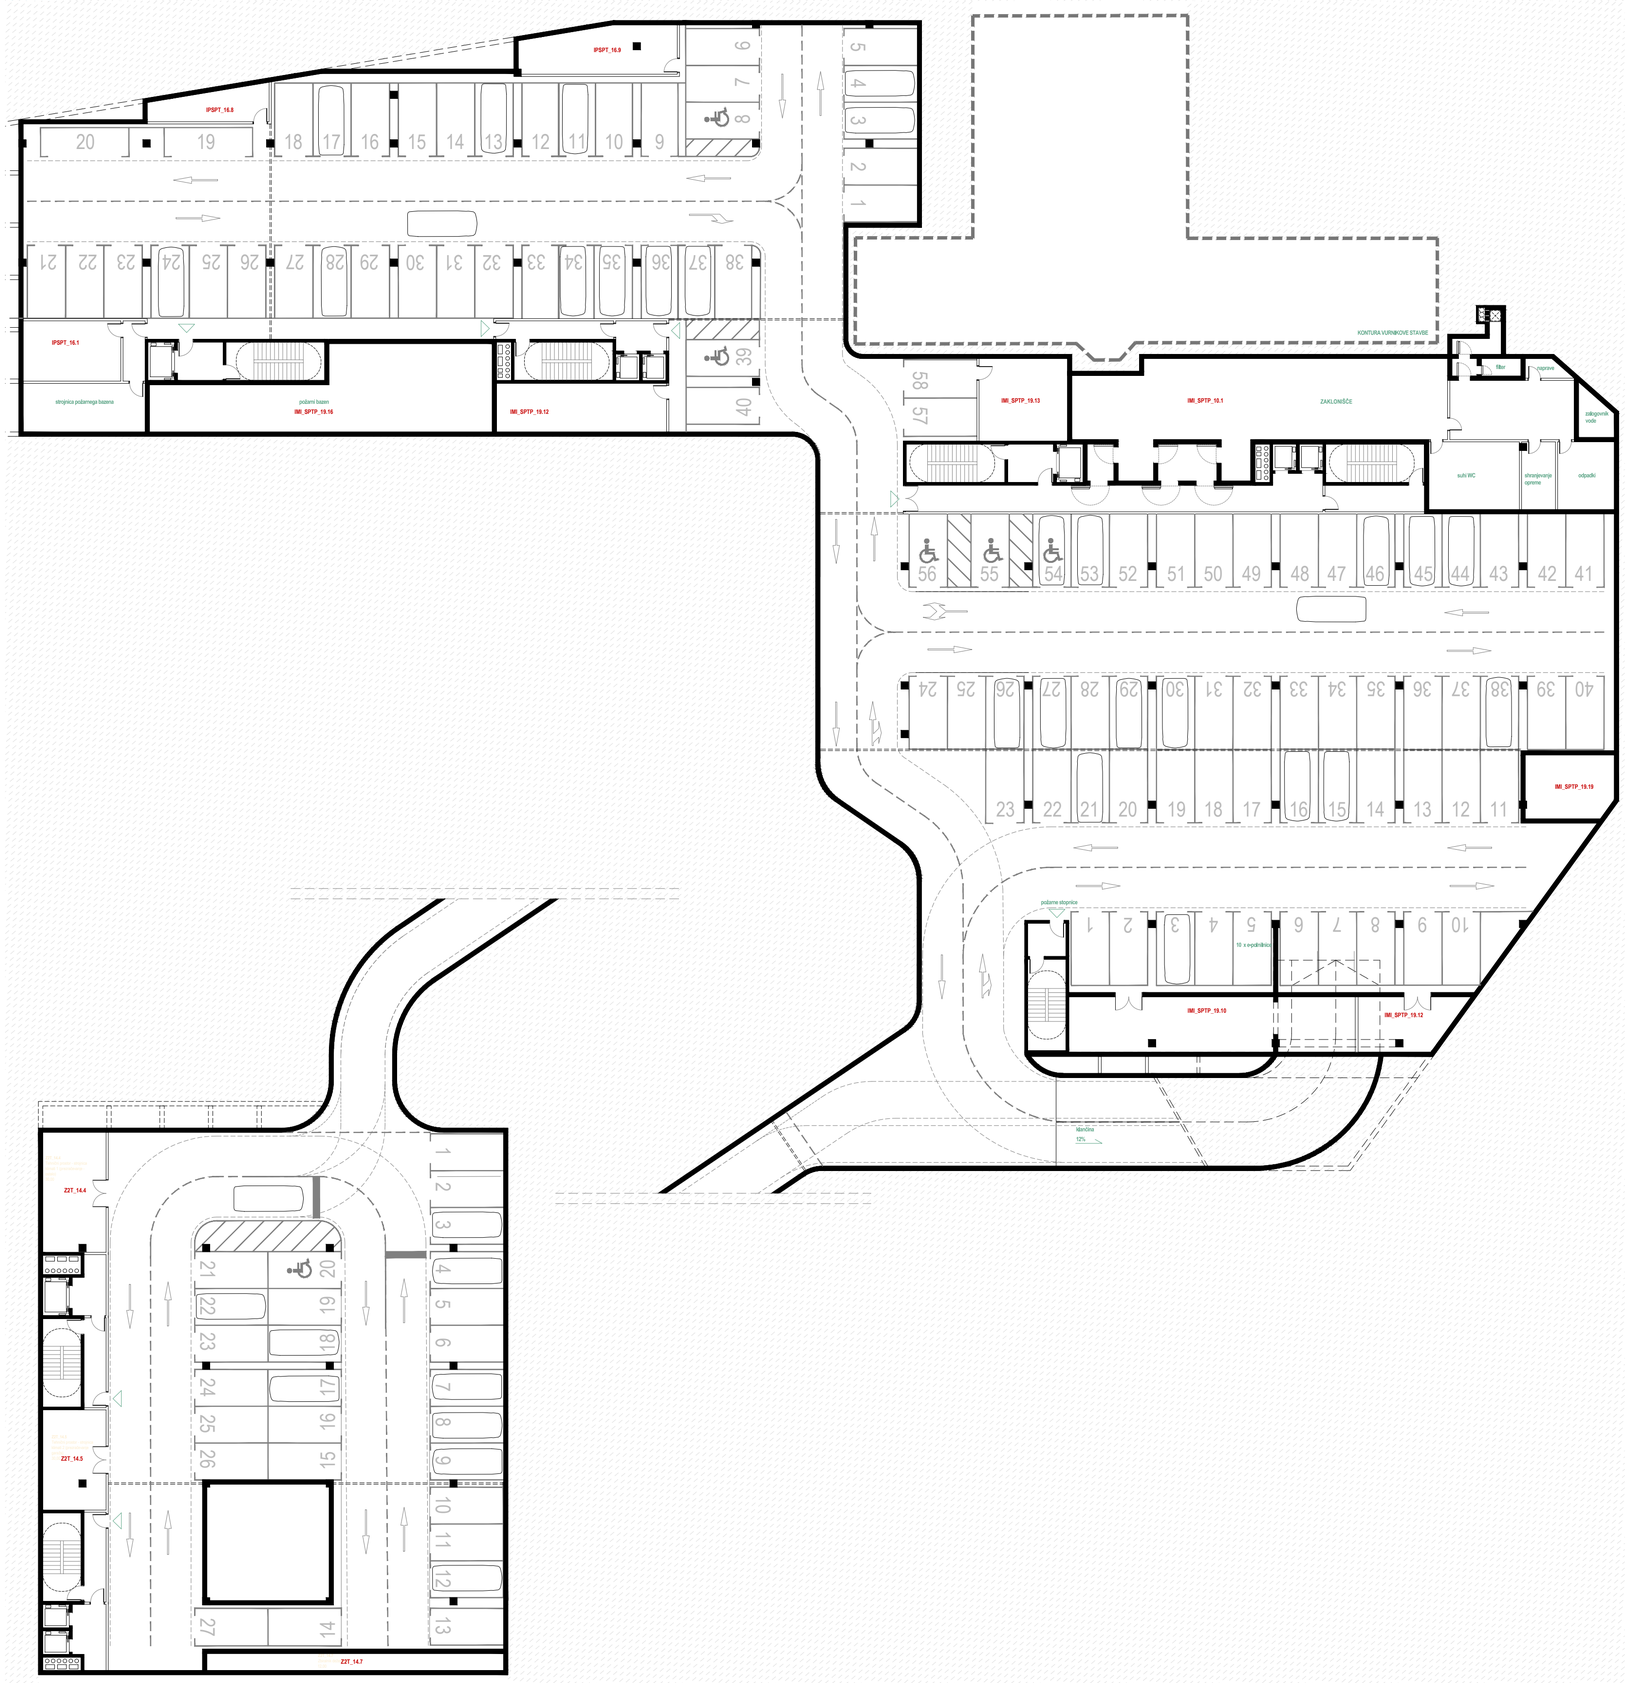

TLORIS 2. KLETI

IPSPT_16.1	Tehnični prostor	27,2 m²
IPSPT_16.8	Tehnični prostor - str. klimati 2	18,3 m²
IPSPT_16.9	Tehnični prostor - str. klimati 3	32,7 m²
IMI_SPTP_19.12	Tehnični prostor - klimati 3	33,6 m²
	opomba: 33,6 m² od skupno	57,2 m²
IMI_SPTP_19.16	Požarni bazen	15,0 m²

IMI_SPTP_10.1	Dokumentni arhiv	129,1 m²
IMI_SPTP_19.10	Tehnični prostor - klimati 1	82,7 m²
IMI_SPTP_19.13	Tehnični prostor - klimati 4	33,6 m²
IMI_SPTP_19.19	Zbiralnik deževnice	25,55 m²

Z2T_14.4	Tehnični prostor - str. klimati 1	35,1 m²
Z2T_14.5	Tehnični prostor - str. klimati 2	29,2 m²
Z2T_14.7	Zbiralnik deževnice	23,2 m²

INŠTITUT IN KATEDRA ZA PATOLOGIJO 1:250

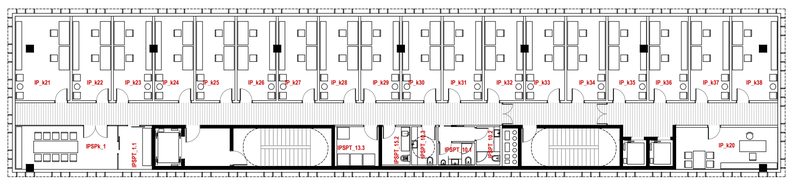

TLORIS 5. NADSTROPJA

IP_k20	Kabinet specialist učitelj	19,7 m²
IP_k21	Kabinet specialist	21,3 m²
IP_k22	Kabinet specialist	15,2 m²
IP_k23	Kabinet specialist	15,2 m²
IP_k24	Kabinet specialist	15,2 m²
IP_k25	Kabinet specialist	15,2 m²
IP_k26	Kabinet specialist	15,2 m²
IP_k27	Kabinet specialist	15,2 m²
IP_k28	Kabinet specialist	15,2 m²
IP_k29	Kabinet specialist	15,2 m²
IP_k30	Kabinet specialist	15,2 m²
IP_k31	Kabinet specialist	15,2 m²
IP_k32	Kabinet specialist	15,2 m²
IP_k33	Kabinet specialist	15,2 m²
IP_k34	Kabinet specialist	15,2 m²
IP_k35	Kabinet specialist	15,2 m²
IP_k36	Kabinet specialist	15,2 m²
IP_k37	Kabinet specialist	15,2 m²
IP_k38	Kabinet specialist	17,9 m²
IPSPk_1	Seminarski prostor 1	20,5 m²

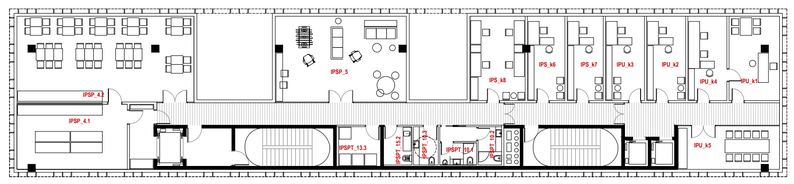

TLORIS 7. NADSTROPJA

IPU_k1	Pisarna predstojnika	19,6 m²
IPU_k2	Pisarna vodje PU služb	15,2 m²
IPU_k3	Pisarna vodje PU službe	15,2 m²
IPU_k4	Tajništvo	15,2 m²
IPU_k5	Sejna soba	20,4 m²
IPS_k6	Kabinet - vzdrževanje	14,6 m²
IPS_k7	Kabinet - kakovost	14,0 m²
IPS_k8	Kabinet - IT	21,5 m²
IPSP_4.1	Prostor za pripravo hrane	42,1 m²
IPSP_4.2	Jedilnica	68,8 m²
IPSP_4.3	Prostor za oddih	51,8 m²
IPSPT_1.2	Kuhinjska niša 2	11,0 m²
IPSPT_10.1	Sanitarije - zaposleni M	3,8 m²
IPSPT_10.2	Sanitarije - zaposleni Ž	4,2 m²
IPSPT_10.3	Sanitarije - zaposleni I	4,4 m²
IPSPT_13.3	IKT vozlišče	8,1 m²
IPSPT_15.2	Prostor za čistila	5,0 m²

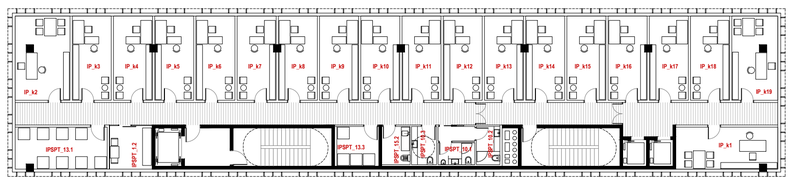

TLORIS 4. NADSTROPJA

IP_k1	Kabinet specialist učitelj	19,7 m²
IP_k2	Kabinet specialist učitelj	21,3 m²
IP_k3	Kabinet specialist učitelj	15,2 m²
IP_k4	Kabinet specialist učitelj	15,2 m²
IP_k5	Kabinet specialist učitelj	15,2 m²
IP_k6	Kabinet specialist učitelj	15,2 m²
IP_k7	Kabinet specialist učitelj	15,2 m²
IP_k8	Kabinet specialist učitelj	15,2 m²
IP_k9	Kabinet specialist učitelj	15,2 m²
IP_k10	Kabinet specialist učitelj	15,2 m²
IP_k11	Kabinet specialist učitelj	15,2 m²
IP_k12	Kabinet specialist učitelj	15,2 m²
IP_k13	Kabinet specialist učitelj	15,2 m²
IP_k14	Kabinet specialist učitelj	15,2 m²
IP_k15	Kabinet specialist učitelj	15,2 m²
IP_k16	Kabinet specialist učitelj	15,2 m²
IP_k17	Kabinet specialist učitelj	15,2 m²
IP_k18	Kabinet specialist učitelj	15,2 m²
IP_k19	Kabinet specialist učitelj	17,9 m²
IPSPT_1.2	Kuhinjska niša 2	8,6 m²
IPSPT_10.1	Sanitarije - zaposleni M	3,8 m²
IPSPT_10.2	Sanitarije - zaposleni Ž	4,2 m²
IPSPT_10.3	Sanitarije - zaposleni I	4,4 m²
IPSPT_13.1	Serverski prostor	17,8 m²
IPSPT_13.3	IKT vozlišče	8,1 m²
IPSPT_15.2	Prostor za čistila	5,0 m²

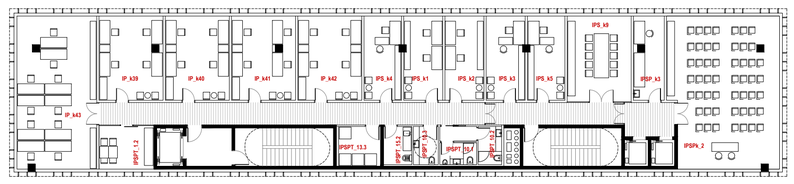

TLORIS 6. NADSTROPJA

IP_k39	Kabinet specializanti	24,9 m²
IP_k40	Kabinet specializanti	24,9 m²
IP_k41	Kabinet specializanti	24,9 m²
IP_k42	Kabinet specializanti	24,9 m²
IP_k43	Zdravstvena administracija	56,4 m²
IPS_k1	Kabinet - prodaja / kadri	15,2 m²
IPS_k2	Kabinet	15,2 m²
IPS_k3	Kabinet	15,2 m²
IPS_k4	Kabinet	14,6 m²
IPS_k5	Kabinet - nabava	14,6 m²
IPS_k9	Prostor za sestanke	25,3 m²
IPSPk_2	Seminarski prostor 2	76,3 m²
IPSPk_3	Prostor za IF preiskave	12,0 m²
IPSPT_1.2	Kuhinjska niša 2	11,0 m²
IPSPT_10.1	Sanitarije - zaposleni M	3,8 m²
IPSPT_10.2	Sanitarije - zaposleni Ž	4,2 m²
IPSPT_10.3	Sanitarije - zaposleni I	4,4 m²
IPSPT_13.3	IKT vozlišče	8,1 m²
IPSPT_15.2	Prostor za čistila	5,0 m²

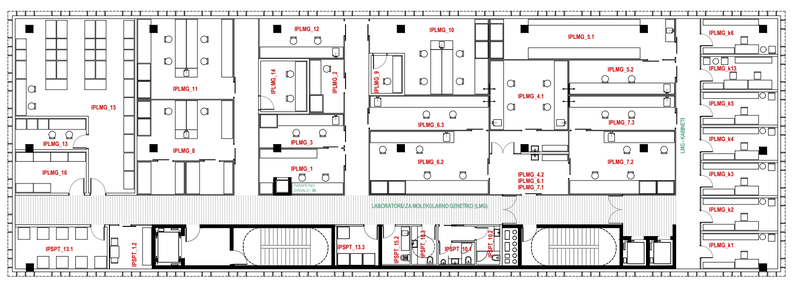

TLORIS 3. NADSTROPJA

IPLMG_1	Sprejem	16,6 m²
IPLMG_2	Prostor za dekontaminacijo	8,6 m²
IPLMG_3	Predizolacijski postopki	13,2 m²
IPLMG_4.1	Lab. - priprava reakc. mešanic	25,4 m²
IPLMG_4.2	Filter pred prostorom prePCR	7,6 m²
IPLMG_5.1	Laboratorij DNA-1	35,0 m²
IPLMG_5.2	Laboratorij DNA-2	16,9 m²
IPLMG_6.1	Predprostor RNA-1 in RNA-2	7,7 m²
IPLMG_6.2	Laboratorij RNA-1	35,0 m²
IPLMG_6.3	Laboratorij RNA-2	19,0 m²
IPLMG_7.1	Predprostor cRNA-1 in cRNA-2	7,7 m²
IPLMG_7.2	Laboratorij cRNA-1	31,1 m²
IPLMG_7.3	Laboratorij cRNA-2	16,9 m²
IPLMG_8	Laboratorij - aparati	42,1 m²
IPLMG_9	Elektroforeznica	5,5 m²
IPLMG_10	Laboratorij - postPCR	35,2 m²
IPLMG_11	Laboratorij za proteine	35,9 m²
IPLMG_12	Prostor za mastno SFM	15,4 m²
IPLMG_13	Hladna soba	10,3 m²
IPLMG_14	FISH mikroskop z mostom	10,9 m²
IPLMG_15	Prostor za hladilnike in skrinje	70,3 m²
IPLMG_16	Priročno skladišče	13,5 m²
IPLMG_k1	Kabinet	12,7 m²
IPLMG_k2	Kabinet	11,8 m²
IPLMG_k3	Kabinet	11,8 m²
IPLMG_k4	Kabinet	11,8 m²
IPLMG_k5	Kabinet	11,8 m²
IPLMG_k6	Kabinet	12,7 m²
IPSPT_1.2	Kuhinjska niša 2	8,6 m²
IPSPT_10.1	Sanitarije - zaposleni M	3,8 m²
IPSPT_10.2	Sanitarije - zaposleni Ž	4,2 m²
IPSPT_10.3	Sanitarije - zaposleni I	4,4 m²
IPSPT_13.1	Serverski prostor	17,8 m²
IPSPT_13.3	IKT vozlišče	8,1 m²
IPSPT_15.2	Prostor za čistila	5,0 m²

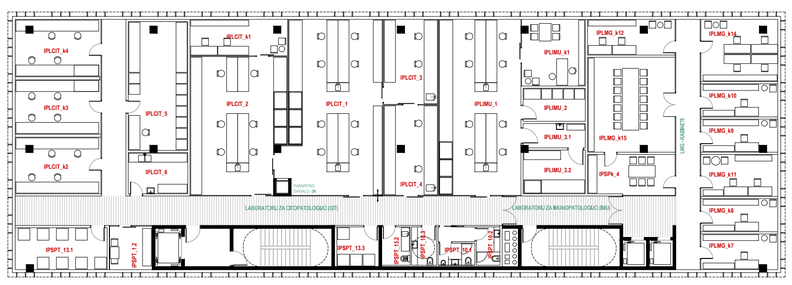

TLORIS 2. NADSTROPJA

IPLCIT_1	Laboratorij - osrednji	78,4 m²
IPLCIT_2	Laboratorij - tekočinska cit.	59,2 m²
IPLCIT_3	Laboratorij - FCM	21,4 m²
IPLCIT_4	Prostor za FCM	22,7 m²
IPLCIT_5	Začasni arhiv za tek. vzorce	35,4 m²
IPLCIT_6	Prostor za pom. lab. posode	11,3 m²
IPLCIT_k1	Pisarna vodje laboratorija	16,4 m²
IPLCIT_k2	Kabinet - presajalci	22,4 m²
IPLCIT_k3	Kabinet - presajalci	21,6 m²
IPLCIT_k4	Kabinet - presajalci	22,7 m²
IPLIMU_1	Laboratorij za DIF	66,6 m²
IPLIMU_2	Hladilniki	9,5 m²
IPLIMU_3.1	Predprostor tkivne banke	7,0 m²
IPLIMU_3.2	Tkivna banka v tekočem dušiku	12,6 m²
IPLIMU_k1	Pisarna vodje laboratorija	19,6 m²
IPLMG_k7	Kabinet	12,7 m²
IPLMG_k8	Kabinet	11,8 m²
IPLMG_k9	Kabinet	11,8 m²
IPLMG_k10	Kabinet	11,8 m²
IPLMG_k11	Kabinet	14,9 m²
IPLMG_k12	Kabinet	14,2 m²
IPLMG_k13	Kabinet	11,8 m²
IPLMG_k14	Kabinet	22,1 m²
IPLMG_k15	Kabinet	38,4 m²
IPSPk_1	Čajna kuhinja	15,9 m²
IPSPT_1.2	Kuhinjska niša 2	8,6 m²
IPSPT_10.1	Sanitarije - zaposleni M	3,8 m²
IPSPT_10.2	Sanitarije - zaposleni Ž	4,2 m²
IPSPT_10.3	Sanitarije - zaposleni I	4,4 m²
IPSPT_13.1	Serverski prostor	17,8 m²
IPSPT_13.3	IKT vozlišče	8,1 m²
IPSPT_15.2	Prostor za čistila	5,0 m²

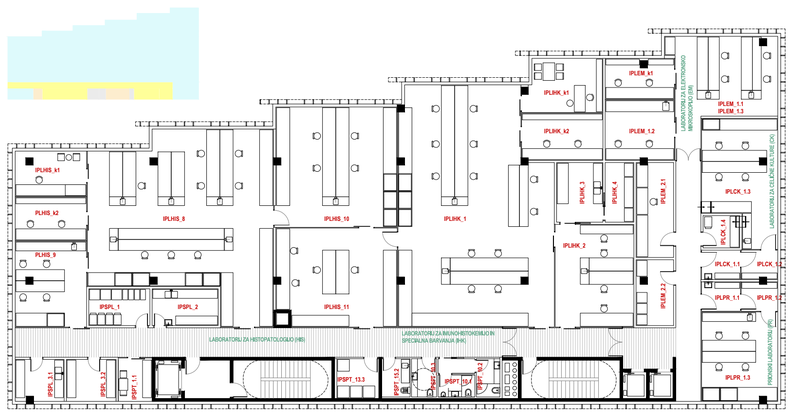

TLORIS 1. NADSTROPJA

IPLHIS_8	Mikrotomija 1	138,7 m²
IPLHIS_9	Mikrotomija 2	28,3 m²
IPLHIS_10	Barvanje - aparati	67,4 m²
IPLHIS_11	Odčajanje in arhiviranje	54,3 m²
IPLHIS_k1	Pisarna vodje laboratorija	14,9 m²
IPLHIS_k2	Pisarna analitiki / inženiriji	14,3 m²
IPLIHK_1	Laboratorij IHK	161,9 m²
IPLIHK_2	Laboratorij ročna spec. barv.	37,3 m²
IPLIHK_3	Priprava kemikalij	12,8 m²
IPLIHK_4	Prostor za tehtanje	7,9 m²
IPLIHK_k1	Pisarna vodje laboratorija	18,8 m²
IPLIHK_k2	Pisarna analitiki / inženiriji	17,7 m²
IPLEM_1.1	Priprava kemikalij	24,0 m²
IPLEM_1.3	Barvanje, arhiv	19,3 m²
IPLEM_1.4	Razrezje	20,0 m²
IPLEM_2.1	Elektronski mikroskop	16,5 m²
IPLEM_2.2	Tehnični pipostor	11,4 m²
IPLEM_k1	Kabinet	13,0 m²
IPLPR_1.1	Vhodni čisti predprostor	5,3 m²
IPLPR_1.2	Vmesni pridprostor	5,0 m²
IPLPR_1.3	Laboratorij	31,4 m²
IPLCK_1.1	Vhodni čisti predprostor	5,3 m²
IPLCK_1.2	Vhodni in izhodni filter	5,0 m²
IPLCK_1.3	Laboratorij - čista soba	39,4 m²
IPLCK_1.4	Prostor za odpad	15,5 m²
IPSPL_1	Zbiranje odpadkov	10,4 m²
IPSPL_2	Prostor za pom. lab. posod	11,2 m²
IPSPL_3.1	Nečisto	9,5 m²
IPSPL_3.2	Čisto	9,6 m²

PREREZ S-J 1:250

INŠTITUT IN KATEDRA ZA MIKROBIOLOGIJO IN IMUNOLOGIJO 1:250

TLORIS 3. NADSTROPJA

IMIRD_SL_1	Laboratorij - sprejem vzorcev	28,8 m²
IMIRD_SL_2	Večnamenski prostor za IMRD	22,1 m²
IMIRD_VL_1	Laboratorij	23,4 m²
IMIRD_RMD_1	Laboratorij za izolacijo NK za pip.	37,0 m²
IMIRD_RMD_2	Laboratorij za MMX	13,4 m²
IMIRD_RMD_3	Laboratorij za load	12,8 m²
IMIRD_RMD_4	Laboratorij s PCR aparati	18,8 m²
IMIRD_RMD_5	Laboratorij Post PCR	40,8 m²
IMIRD_NGS_1	Laboratorij prePCR	17,2 m²
IMIRD_NGS_2	Laboratorij za MMX	10,5 m²
IMIRD_NGS_3	Laboratorij PCR enrichment	11,1 m²
IMIRD_NGS_4	Laboratorij library prep	42,8 m²
IMIRD_NGS_5	Laboratorij Post PCR	40,4 m²
IMIRD_NGS_6	Laboratorij sekventorij	13,7 m²
IMIRD_NGS_7	Laboratorij sekventorij	19,3 m²
IMIRD_CL_1	Predprostor	9,1 m²
IMIRD_CL_2	Laboratorij	27,2 m²
IMIRD_P3_1	Garderobni filter za osebje - vhod	5,3 m²
IMIRD_P3_2	Gard. filter za osebje - čisti vhod	5,3 m²
IMIRD_P3_3	Gard. filter za osebje - nečisto	4,9 m²
IMIRD_P3_4	Prostor za predajo materiala	4,1 m²
IMIRD_P3_5	Prostor za iznos materiala	4,1 m²
IMIRD_P3_6	Tuš - prehodni	3,5 m²
IMIRD_P3_7	Laboratorij 1	16,0 m²
IMIRD_P3_8	Laboratorij 2	22,0 m²
IMIRD_P3_9	Laboratorij 3	17,3 m²
IMIRD_P3_10	Nečisti hodnik	31,3 m²
IMIRD_P3_11	Iznos steriliziranih infekt. odpadkov	5,0 m²
IMIRD_P3_12	Servisni del BSL3, dostop CO2	21,1 m²
IMIRD_P3_13	Nadzorna soba	11,2 m²
IMIRD_FRC_1	Obhodni hodnik okog prostorov	9,8 m²
IMIRD_FRC_2	Prostor 1	9,9 m²
IMIRD_FRC_3	Prostor 2	7,7 m²
IMIRD_FRC_4	Prostor 3	8,2 m²
IMIRD_FRC_5	Pomivalnica, shramba	16,6 m²
IMIRD_SP_1	Pisarna 1	18,6 m²
IMIRD_SP_2	Pisarna 2	17,9 m²
IMIRD_SP_3	Pisarna 3	17,9 m²
IMIRD_SP_4	Pisarna 4	17,9 m²
IMIRD_SP_5	Pisarna 5	19,1 m²
IMIRD_SP_6	Pisarna 6	20,1 m²
IMIRD_SP_7	Pisarna 7	19,3 m²
IMIRD_SP_8	Pisarna 8	19,0 m²
IMIRD_SP_9	Pisarna 9	28,7 m²
IMIRD_SP_10	Pisarna 10	39,2 m²
IMI_SP_5	Čajna kuhinja	5,4 m²
IMI_SP_6.4	Seminarski prostor 4	19,6 m²
IMI_SPTP_13.1	Sanitarije - zaposleni - Ž	6,3 m²
IMI_SPTP_13.2	Sanitarije - zaposleni - M	3,8 m²
IMI_SPTP_13.3	Sanitarije - zaposleni - I	4,4 m²
IMI_SPTP_16.2	IKT vozlišče	11,9 m²
IMI_SPTP_18.2	Prostor za čistila	4,2 m²

TLORIS 5. NADSTROPJA

IMIU_p	Pisarna predstojnika	19,6 m²
IMIU_t	Tajništvo	15,1 m²
IMIU_čk	Čajna kuhinja ob upravi	6,0 m²
IMIU_ss	Sejna soba	21,6 m²
IMIS_k1	Kadrovska služba	14,3 m²
IMIS_k2	Skupne urjavne službe - vodja	14,3 m²
IMIS_k3	Ekonomska služba - nabava in prodaja	19,6 m²
IMIS_k4	Ekon. sl. - e-naročanje in pogodbe	15,8 m²
IMIS_k5	Služba IT - vodja	12,6 m²
IMIS_k6	Služba IT	17,3 m²
IMIS_k7	Služba za kakovost	18,2 m²
IMIP_k1	Pisarna 1	14,3 m²
IMIP_k2	Pisarna 2	13,8 m²
IMIP_k3	Pisarna 3	13,8 m²
IMIK_k1	Pisarna - tajništvo katedre	20,0 m²
IMIK_k2	Pisarna	15,8 m²
IMK_k3	Pisarna - vabljeni predavatelj	15,8 m²
IMI_SP_4	Konferenčna soba	51,0 m²
IMI_SP_6.6	Seminarski prostor 6	6,8 m²
IMI_SP_7	Jedilnica - restavracija	78,8 m²
IMI_SP_8	Prostor za oddih	35,6 m²
IMI_SPTP_1.1	Kuhinja	24,0 m²
IMI_SPTP_1.2	Shramba	8,5 m²
IMI_SPTP_13.1	Sanitarije - zaposleni - Ž	6,3 m²
IMI_SPTP_13.2	Sanitarije - zaposleni - M	3,8 m²
IMI_SPTP_13.3	Sanitarije - zaposleni - I	4,4 m²
IMI_SPTP_16.2	IKT vozlišče	11,9 m²
IMI_SPTP_18.2	Prostor za čistila	4,2 m²

TLORIS 2. NADSTROPJA

IMIL_MSDO_SL_1	Laboratorij s predajnimi hladilniki	40,0 m²
IMIL_AMD_1	Laboratorij za pipetiranje	25,5 m²
IMIL_AMD_2	Lab. z avtomatiz. molekul. sistemi	89,3 m²
IMIL_RMD_1	Lab.za izolacijo NK za pip.	45,7 m²
IMIL_RMD_2	Laboratorij za MMX	12,3 m²
IMIL_RMD_3	Laboratorij za load	13,4 m²
IMIL_RMD_4	Laboratorij s PCR aparati	32,5 m²
IMIL_ASD_1	Laboratorij za pipetiranje	9,4 m²
IMIL_ASD_2	Lab. za avtomatizirano serologijo	44,7 m²
IMIL_PES_1	Večnamenski laboratorij	29,3 m²
IMIL_PES_2	Pisarniško tehnični del PRZ	19,3 m²
IMIL_PES_3	Pisarna vodje laboratorija PRZ	10,4 m²
IMIL_PES_4	Pisarna vodje laboratorija SMB	10,0 m²
IMIL_HIV_1	Večnamenski laboratorij	65,5 m²
IMIL_HIV_2	Pisarniško tehnični del HIV	40,2 m²
IMIL_HIV_3	Pisarniško tehnični del IMU	33,1 m²
IMIL_HIV_4	Pisarna vodje laboratorija HIV	10,2 m²
IMIL_HIV_5	Pisarna vodje laboratorija IMU	10,6 m²
IMIL_WV_1	Večnamenski laboratorij	39,0 m²
IMIL_WV_2	Pisarniško tehnični del WHO	27,6 m²
IMIL_WV_3	Pisarniško tehnični del VIN	40,3 m²
IMIL_WV_4	Pisarna vodje laboratorija WHO	11,9 m²
IMIL_WV_5	Pisarna vodje laboratorija VIN	11,9 m²
IMIL_KB_1	Večnamenski laboratorij	32,2 m²
IMIL_KB_2	Pisarniško tehnični del ŠMB	29,6 m²
IMIL_KB_3	Pisarniško tehnični del KLM	19,5 m²
IMIL_KB_4	Pisarna vodje laboratorija KLMO	8,8 m²
IMIL_KB_5	Pisarna vodje laboratorija BOR	12,6 m²
IMIL_EMI_1	EMI	9,5 m²
IMIL_EMI_2	Vklapljanje	18,0 m²
IMIL_EMI_3	Tehnični prostor	4,1 m²
IMIL_M_1	Mikroskopi	9,9 m²
IMIL_MSDO_P_1	Pisarna 1	17,9 m²
IMIL_MSDO_P_2	Pisarna 2	20,0 m²
IMI_SP_5	Čajna kuhinja	6,9 m²
IMI_SP_6.3	Seminarski prostor 3	21,5 m²
IMI_SPTP_13.1	Sanitarije - zaposleni - Ž	6,3 m²
IMI_SPTP_13.2	Sanitarije - zaposleni - M	3,8 m²
IMI_SPTP_13.3	Sanitarije - zaposleni - I	4,4 m²
IMI_SPTP_16.2	IKT vozlišče	11,9 m²
IMI_SPTP_18.2	Prostor za čistila	4,2 m²

TLORIS 4. NADSTROPJA

IMIL_BMK_k1	Pisarna izven TLA, vodja HEM	17,2 m²
IMIL_BMK_k2	Pisarna izven TLA, vodja ARR	15,4 m²
IMIL_BMK_k3	Pisarna izven TLA, vodja ENT	15,4 m²
IMIL_BMK_k4	Pisarna izven TLA, vodja URI	15,4 m²
IMIL_BMK_k5	Pisarna izven TLA, vodja BOL	15,4 m²
IMIL_BMK_k6	Pisarna izven TLA, vodja RSP	16,2 m²
IMIL_BMK_k7	Pisarna izven TLA, rezerva	12,4 m²
IMIL_BMK_k8	Pisarna izven TLA, vodja DEŽ	13,2 m²
IMIL_IMUc_1	Laboratorij priprava + lab. R&D	51,4 m²
IMIL_IMUc_2	Laboratorij pretočna citometrija	32,8 m²
IMIL_IMUc_3.1	Predprostor	11,5 m²
IMIL_IMUc_3.2	Laboratorij - čista soba (cel. kul.)	23,9 m²
IMIL_IMUc_3.2.1	Filter - vstopni	5,2 m²
IMIL_IMUc_3.2.2	Filter - izstop	3,0 m²
IMIL_IMUc_3.3	Laboratorij GSO	33,3 m²
IMIL_IMUc_3.3.1	Filter	3,1 m²
IMIL_IMUc_3.4	Izolacija	5,5 m²
IMIL_IMUc_3.5	Prostor za kompresor	3,6 m²
IMIL_IMUc_k1	Pisarna vodje laboratorija CEL	14,2 m²
IMIL_IMUc_k2	Pisarna	17,9 m²
IMIL_IMUc_k3	Pisarna	17,9 m²
IMIL_OFF	Nadstropni sprejemni laboratorij	45,6 m²
IMIL_BMK_k1	Pisarna izven TLA, vodja GLI	17,2 m²
IMIL_BMK_k2	Pisarna izven TLA, rezerva	15,4 m²
IMIL_SS_1	Laboratorij za snažnost	48,3 m²
IMIL_SS_2.1	Filter - airlock 1	4,0 m²
IMIL_SS_2.2	Filter - airlock 1	4,4 m²
IMIL_SS_2.3	Filter - airlock 1	4,6 m²
IMIL_SS_2.4	Prostor za pripravo	16,1 m²
IMIL_SS_2.5	Čista soba	14,1 m²
IMIL_KZB_1	Prostor BOR	23,5 m²
IMIL_KZB_2	Prostor KLM	26,4 m²
IMIL_KZB_3	Pisarna BOR	18,6 m²
IMIL_SSO_1	Laboratorij	45,7 m²
IMIL_SSO_2	EF (BOR+SSO)	22,3 m²
IMIL_MIK_1.1	Predprostor - vhod v laboratorij	6,2 m²
IMIL_MIK_1.2	Lab. za diagnostiko glivnih okužb	70,8 m²
IMIL_MIK_2	Prostor za lab. sestanke	15,8 m²
IMIL_HUMI_1	Laboratorij 1 - glivni antigeni	24,8 m²
IMIL_HUMI_2	Laboratorij 2 - glivni antigeni	22,6 m²
IMIL_HUMI_3	Kabinet - analitiki	15,0 m²
IMIL_HUMI_k1	Kabinet	19,5 m²
IMIL_HUMI_k2	Kabinet - analitiki	17,9 m²
IMIL_OFF_1	Tehnični prostor	12,0 m²
IMIL_OFF_2	Temna soba	15,0 m²
IMI_SP_5	Čajna kuhinja	6,9 m²
IMI_SP_6.5	Seminarski prostor 5	21,5 m²
IMI_SPTP_13.1	Sanitarije - zaposleni - Ž	6,3 m²
IMI_SPTP_13.2	Sanitarije - zaposleni - M	3,8 m²
IMI_SPTP_13.3	Sanitarije - zaposleni - I	4,4 m²
IMI_SPTP_16.2	IKT vozlišče	11,9 m²
IMI_SPTP_18.2	Prostor za čistila	4,2 m²

TLORIS 1. NADSTROPJA

IMIL_BMK_1	Priprava vzorcev	32,2 m²
IMIL_BMK_2	TLA	481,7 m²
IMIL_BMK_3	Reading room	50,8 m²
IMIL_BMK_4	Hladna soba	15,1 m²
IMIL_BMK_5	Hladna soba	16,2 m²
IMIL_BMK_6	Topla soba	20,9 m²
IMIL_BMK_7	Topla soba	17,1 m²
IMIL_BMK_8	Pisarna - dežurni zdravnik	15,3 m²
IMIL_BMK_9	Pisarna - specializanti	16,4 m²
IMIL_BMK_10	Pisarna - vodja TLA	14,2 m²
IMIL_BMK_11	OFF pozicije, mikroskopiranje	47,0 m²
IMIL_BMK_12	Prostor za aparate HK	23,8 m²
IMIL_BMK_13	Prostor za obdelavo anaerobov	72,0 m²
IMIL_BMK_14	Hladna soba	9,6 m²
IMIL_BMK_15	Topla soba	13,8 m²
IMIL_BMK_16	Prostor za shran. potroš. mat.	24,0 m²
IMIL_BMK_17	Prostor za validacije / razvoj	40,0 m²
IMIL_BMK_19	Pisarna za 5 analitikov	24,3 m²
IMIL_BMK_20	Pisarna za 5 anal.(v sklopu TLA)	24,3 m²
IMI_SP_5	Čajna kuhinja	5,4 m²
IMI_SP_6.2	Seminarski prostor 2	19,6 m²
IMI_SPTP_13.1	Sanitarije - zaposleni - Ž	6,3 m²
IMI_SPTP_13.2	Sanitarije - zaposleni - M	3,8 m²
IMI_SPTP_13.3	Sanitarije - zaposleni - I	4,4 m²
IMI_SPTP_16.2	IKT vozlišče	11,9 m²
IMI_SPTP_18.2	Prostor za čistila	4,2 m²

PREREZ V-Z 1:250

CENTER ZA DRUŽINSKO MEDICINO IN MEDICINSKO ŠTUDIJSKO SREDIŠČE 1:250

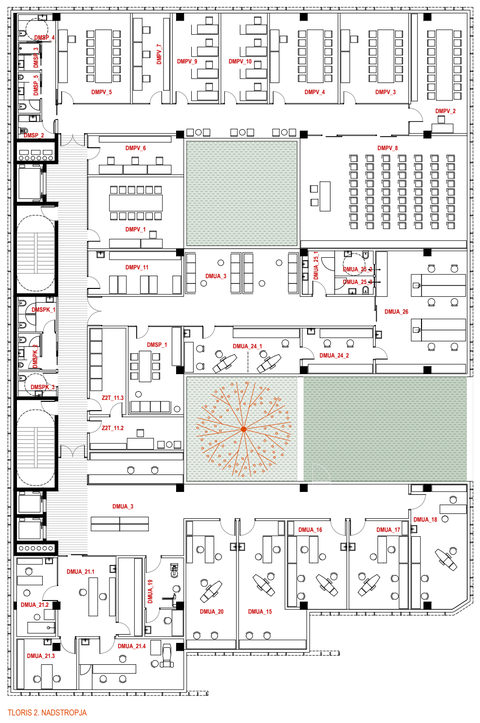

DMPV_1	Seminarski prostor 1	31,7 m²
DMPV_2	Seminarski prostor 2	31,3 m²
DMPV_3	Seminarski prostor 3	28,5 m²
DMPV_4	Seminarski prostor 4	28,5 m²
DMPV_5	Seminarski prostor 5	30,2 m²
DMPV_6	Pripravljalnica 1	17,2 m²
DMPV_7	Pripravljalnica 2	15,6 m²
DMPV_8	Predavalnica	87,1 m²
DMPV_9	Tihi prostor za učenje 1	19,3 m²
DMPV_10	Tihi prostor za učenje 2	19,3 m²
DMPV_11	Garderoba - študenti	18,7 m²
DMUA_3	Čakalnica	62,8 m²
DMUA_15	Učna zobna ambulanta 1	31,6 m²
DMUA_16	Učna zobna ambulanta 2	24,2 m²
DMUA_17	Učna zobna ambulanta 3	24,4 m²
DMUA_18	Učna zobna ambulanta 4	32,2 m²
DMUA_19	Zobni rentgen + sprejem	14,2 m²
DMUA_20	Učni zobotehnični laboratorij	30,0 m²
DMUA_21_1	Med. sestra + priročni arhiv	30,8 m²
DMUA_21_2	Prostor za CTG	14,2 m²
DMUA_21_3	Individualno svetovanje	14,1 m²
DMUA_21_4	Ambulanta za zdravnika	24,6 m²
DMUA_24_1	Prostor za odvzem krvi	24,5 m²
DMUA_24_2	Zbiranje vzorcev in POCT	15,0 m²
DMUA_25_1	Predprostor	6,5 m²
DMUA_25_2	WC za odvzem urina - INV	4,3 m²
DMUA_25_3	WC za odvzem urina	3,2 m²
DMUA_26	Laboratorij	52,0 m²
DMSP_1	Čajna kuhinja + jedilnica	22,1 m²
DMSP_2	Prostor za čistila	3,7 m²
DMSP_3	TUŠ - zaposleni	2,9 m²
DMSP_4	Sanitarije za osebje - Ž + INV	4,6 m²
DMSP_5	Sanitarije za osebje - M	4,2 m²
DMSPK_1	Sanitarije za študente - Ž	6,3 m²
DMSPK_2	Sanitarije za študente - M	3,8 m²
DMSPK_3	Sanitarije invalidi	4,4 m²
ZZT_11.2	Sistem. soba - IKT vzdrž.	14,4 m²
ZZT_11.3	IKT vozlišče	14,6 m²

TLORIS 2. NADSTROPJA

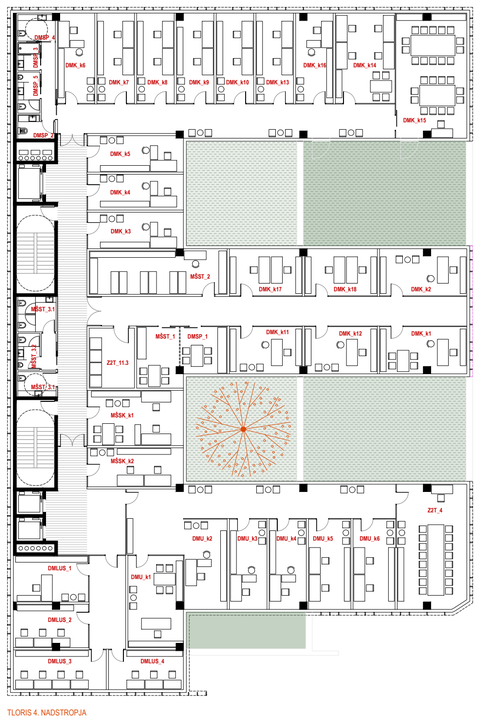

DMLUS_1	Lab. sporazumevanje - snemalnica 1	16,1 m²
DMLUS_2	Lab. sporazumevanje - snemalnica 2	15,1 m²
DMLUS_3	Lab. sporazumevanje - snemalnica 3	17,0 m²
DMLUS_4	Pisarna tehničnega sodelavca	13,7 m²
DMK_k1	Pisarna predstojnika	19,0 m²
DMK_k2	Tajništvo	19,0 m²
DMK_k3	Pisarna VŠ učitelja 1	16,1 m²
DMK_k4	Pisarna VŠ učitelja 2	15,8 m²
DMK_k5	Pisarna VŠ učitelja 3	16,1 m²
DMK_k6	Pisarna VŠ učitelja 4	15,5 m²
DMK_k7	Kabinet asistenta 1	15,6 m²
DMK_k8	Kabinet asistenta 2	15,6 m²
DMK_k9	Kabinet asistenta 3	15,6 m²
DMK_k10	Kabinet asistenta 4	15,6 m²
DMK_k11	Kabinet emeritus	15,8 m²
DMK_k12	Kabinet emeritus	15,8 m²
DMK_k13	Vodja raiskovalne skupine	15,6 m²
DMK_k14	Kabinet mladih raziskovalcev	24,8 m²
DMK_k15	Prostor za razaiskovalne skupine	41,0 m²
DMK_k16	Kabinet raziskovalcev seniorjev	15,6 m²
DMK_k17	Tajništvo mednarodnih projektov	15,8 m²
DMK_k18	Koordinator mednarodnih projektov	15,8 m²
DMU_k1	Direktor / predstojnik	23,6 m²
DMU_k2	Tajništvo	17,9 m²
DMU_k3	Pisarna uprava 1	15,6 m²
DMU_k4	Pisarna uprava 2	15,5 m²
DMU_k5	Pisarna uprava 3	17,6 m²
DMU_k6	Pisarna uprava 4	17,5 m²
DMSP_1	Čajna kuhinja + jedilnica	10,2 m²
DMSP_2	Prostor za čistila	3,7 m²
DMSP_3	TUŠ - zaposleni	2,9 m²
DMSP_4	Sanitarije za osebje - Ž + INV	4,6 m²
DMSP_5	Sanitarije za osebje - M	4,2 m²
MŠSK_k1	Kabinet vodja, skrbnik	24,4 m²
MŠSK_k1	Kabinet 2	17,2 m²
MŠST_1	Čajna kuhinja in prostor za zaposlene	12,3 m²
MŠST_2	Priročni arhiv	27,7 m²
MŠST_3.1	Sanitarije za osebje - Ž+I	10,7 m²
MŠST_3.2	Sanitarije za osebje - M	3,8 m²
ZZT_4	Konferenčna soba	39,8 m²
ZZT_11.3	IKT vozlišče	12,5 m²

TLORIS 4. NADSTROPJA

DMSPK_1	Sanitarije za študente - Ž	6,3 m²
DMSPK_2	Sanitarije za študente - M	3,8 m²
DMSPK_3	Sanitarije invalidi	4,4 m²
MŠS_1	Stojala, periodika	16,6 m²
MŠS_2	Čitalnica	55,5 m²
MŠS_3	Učna delovna mesta	40,0 m²
MŠS_4	Multimedija, večnamenski pr.	75,6 m²
ZZT_5.1	Restavracija z jedilnico	155,9 m²
ZZT_5.2	Centralna kuhinja	85,7 m²
ZZT_13.2	Prostor za čistila	3,9 m²

TLORIS 5. NADSTROPJA

DMUA_1	Sprejemna pisarna	16,7 m²
DMUA_3	Čakalnica	111,9 m²
DMUA_4	Sanitarije - pacienti - I	4,4 m²
DMUA_5	Sanitarije - pacienti - Ž	6,2 m²
DMUA_6	Sanitarije - pacienti - M	3,8 m²
DMUA_7_1	Ambulanta z garderobo 1	20,8 m²
DMUA_7_2	Ambulanta - študent 1	14,7 m²
DMUA_7_3	Prostor za medicinsko sestro 1	17,9 m²
DMUA_7_4	Prevezovalnica 1	10,1 m²
DMUA_7_5	Ambulanta DMS 1	16,0 m²
DMUA_8_1	Ambulanta z garderobo 2	18,4 m²
DMUA_8_2	Ambulanta - študent 2	15,4 m²
DMUA_8_3	Prostor za medicinsko sestro 2	28,9 m²
DMUA_8_4	Prevezovalnica 2	12,1 m²
DMUA_8_5	Ambulanta DMS 2	14,7 m²
DMUA_9_1	Ambulanta z garderobo 3	18,4 m²
DMUA_9_2	Ambulanta - študent 3	15,4 m²
DMUA_9_3	Prostor za medicinsko sestro 3	28,8 m²
DMUA_9_4	Prevezovalnica 3	12,3 m²
DMUA_9_5	Ambulanta DMS 3	14,7 m²
DMUA_10_1	Ambulanta z garderobo 4	20,8 m²
DMUA_10_2	Ambulanta - študent 4	15,6 m²
DMUA_10_3	Prostor za medicinsko sestro 4	17,9 m²
DMUA_10_4	Prevezovalnica 4	10,1 m²
DMUA_10_5	Ambulanta DMS 4	14,7 m²
DMUA_11_1	Ambulanta z garderobo 5	23,9 m²
DMUA_11_2	Ambulanta - študent 5	14,9 m²
DMUA_11_3	Prostor za medicinsko sestro 5	32,7 m²
DMUA_11_4	Prevezovalnica 5	12,6 m²
DMUA_11_5	Ambulanta DMS 5	15,0 m²
DMUA_12_1	Ambulanta z garderobo 6	17,9 m²
DMUA_12_2	Ambulanta - študent 6	19,4 m²
DMUA_12_3	Prostor za medicinsko sestro 6	16,2 m²
DMUA_13_1	Ambulanta z garderobo 7	17,9 m²
DMUA_13_2	Ambulanta - študent 7	19,4 m²
DMUA_13_3	Prostor za medicinsko sestro 7	16,2 m²
DMUA_14_1	Ambulanta z garderobo 8	14,1 m²
DMUA_14_2	Ambulanta - študent 8	14,1 m²
DMUA_14_3	Prostor za medicinsko sestro 8	19,7 m²
DMUA_22_1	Prostor za izolacijo	17,6 m²
DMUA_22_2	Filter - vhod za pacienta	2,6 m²
DMUA_22_3	Sanitarije	3,4 m²
DMUA_22_4	Filter za osebje	3,0 m²
DMUA_23	Prostor za male posege in infuz.	21,3 m²
DMUA_28	Higienska oskrba pacientov	18,5 m²
DMU_k7	Pisarna glavne sestre	17,4 m²
DMUASP_1	Prostor nečisto - izliv	7,3 m²
DMUASP_2	Prostor za zbiranje odpadkov	6,9 m²
DMUASP_3	Prostor za čistila	6,3 m²
DMUASP_5	Prostor za čisto perilo	8,1 m²
DMUASP_6	Večnamenski prostor	32,0 m²
DMUASP_9.1	Sanitarije - pacienti - Ž+ I	10,7 m²
DMUASP_9.2	Sanitarije - pacienti - M	3,8 m²
DMUASP_9.3	Sanitarije - osebje - Ž+ I	4,6 m²
DMUASP_9.4	Sanitarije - osebje - M	4,2 m²
DMUASP_10	Večnamenski prost. za študente	48,2 m²
DMUASP_10	Fotokopiranje	2,6 m²
DMSP_3	TUŠ - zaposleni	2,9 m²
ZZT_11.3	IKT vozlišče	14,6 m²
ZZT_13.2	Prostor za čistila	7,4 m²

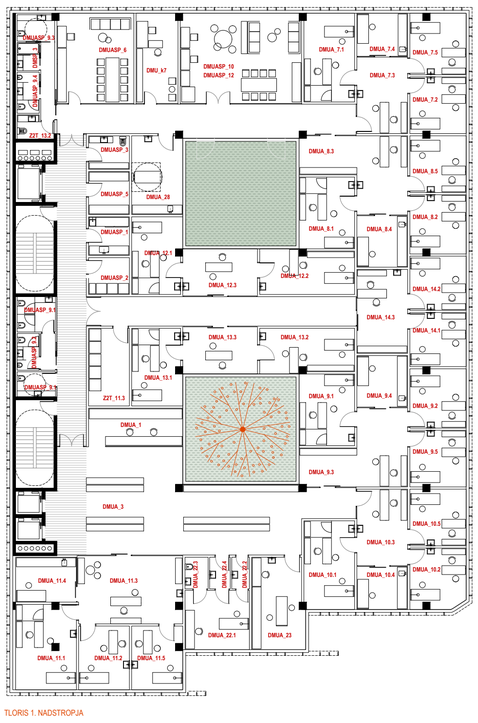

TLORIS 1. NADSTROPJA

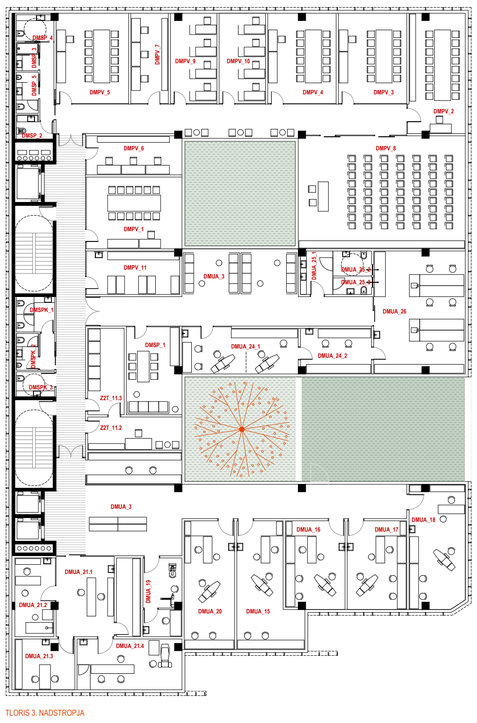

TLORIS 3. NADSTROPJA

DMPV_1	Seminarski prostor 1	31,7 m²
DMPV_2	Seminarski prostor 2	31,3 m²
DMPV_3	Seminarski prostor 3	28,5 m²
DMPV_4	Seminarski prostor 4	28,5 m²
DMPV_5	Seminarski prostor 5	30,2 m²
DMPV_6	Pripravljalnica 1	17,2 m²
DMPV_7	Pripravljalnica 2	15,6 m²
DMPV_8	Predavalnica	87,1 m²
DMPV_9	Tihi prostor za učenje 1	19,3 m²
DMPV_10	Tihi prostor za učenje 2	19,3 m²
DMPV_11	Garderoba - študenti	18,7 m²
DMUA_3	Čakalnica	62,8 m²
DMUA_15	Učna zobna ambulanta 1	31,6 m²
DMUA_16	Učna zobna ambulanta 2	24,2 m²
DMUA_17	Učna zobna ambulanta 3	24,4 m²
DMUA_18	Učna zobna ambulanta 4	32,2 m²
DMUA_19	Zobni rentgen + sprejem	14,2 m²
DMUA_20	Učni zobotehnični laboratorij	30,0 m²
DMUA_21_1	Med. sestra + priročni arhiv	30,8 m²
DMUA_21_2	Prostor za CTG	14,2 m²
DMUA_21_3	Individualno svetovanje	14,1 m²
DMUA_21_4	Ambulanta za zdravnika	24,6 m²
DMUA_24_1	Prostor za odvzem krvi	24,5 m²
DMUA_24_2	Zbiranje vzorcev in POCT	15,0 m²
DMUA_25_1	Predprostor	6,5 m²
DMUA_25_2	WC za odvzem urina - INV	4,3 m²
DMUA_25_3	WC za odvzem urina	3,2 m²
DMUA_26	Laboratorij	52,0 m²
DMSP_1	Čajna kuhinja + jedilnica	22,1 m²
DMSP_2	Prostor za čistila	3,7 m²
DMSP_3	TUŠ - zaposleni	2,9 m²
DMSP_4	Sanitarije za osebje - Ž + INV	4,6 m²
DMSP_5	Sanitarije za osebje - M	4,2 m²
DMSPK_1	Sanitarije za študente - Ž	6,3 m²
DMSPK_2	Sanitarije za študente - M	3,8 m²
DMSPK_3	Sanitarije invalidi	4,4 m²
ZZT_11.2	Sistem. soba - IKT vzdrž.	14,4 m²
ZZT_11.3	IKT vozlišče	14,6 m²

PREREZ V-Z 1:250

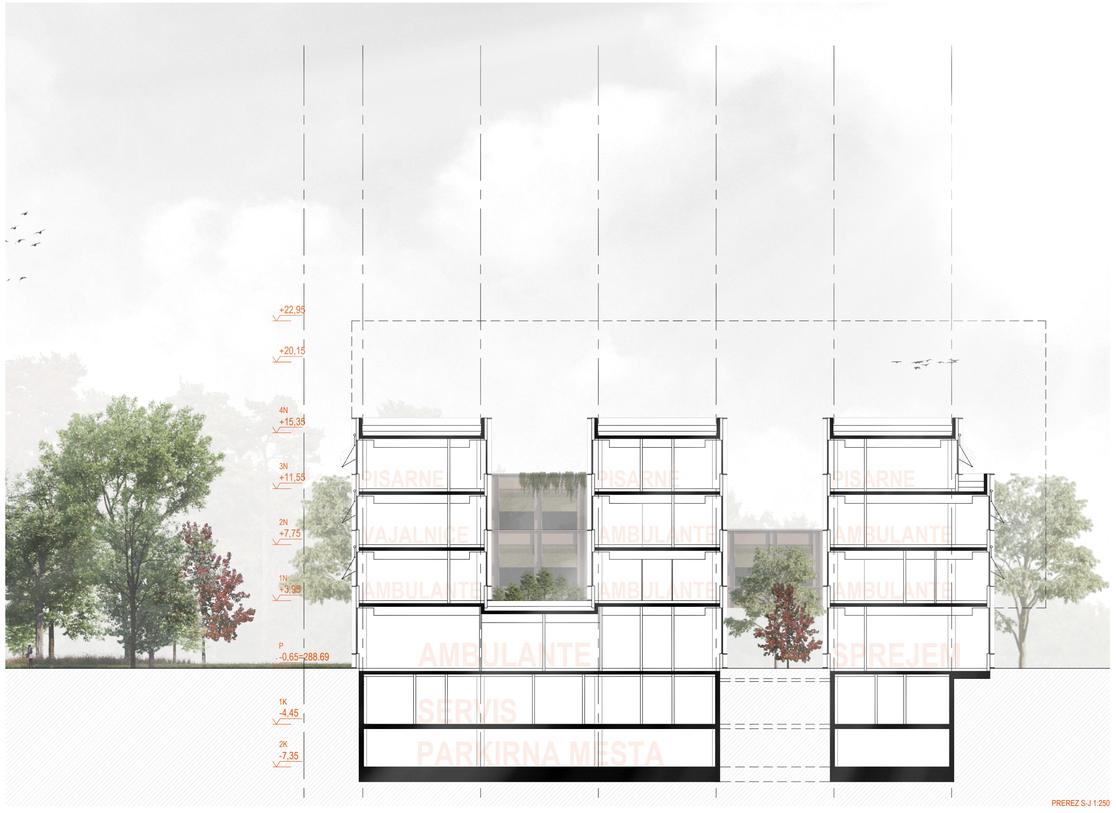

PREREZ S-J 1:250