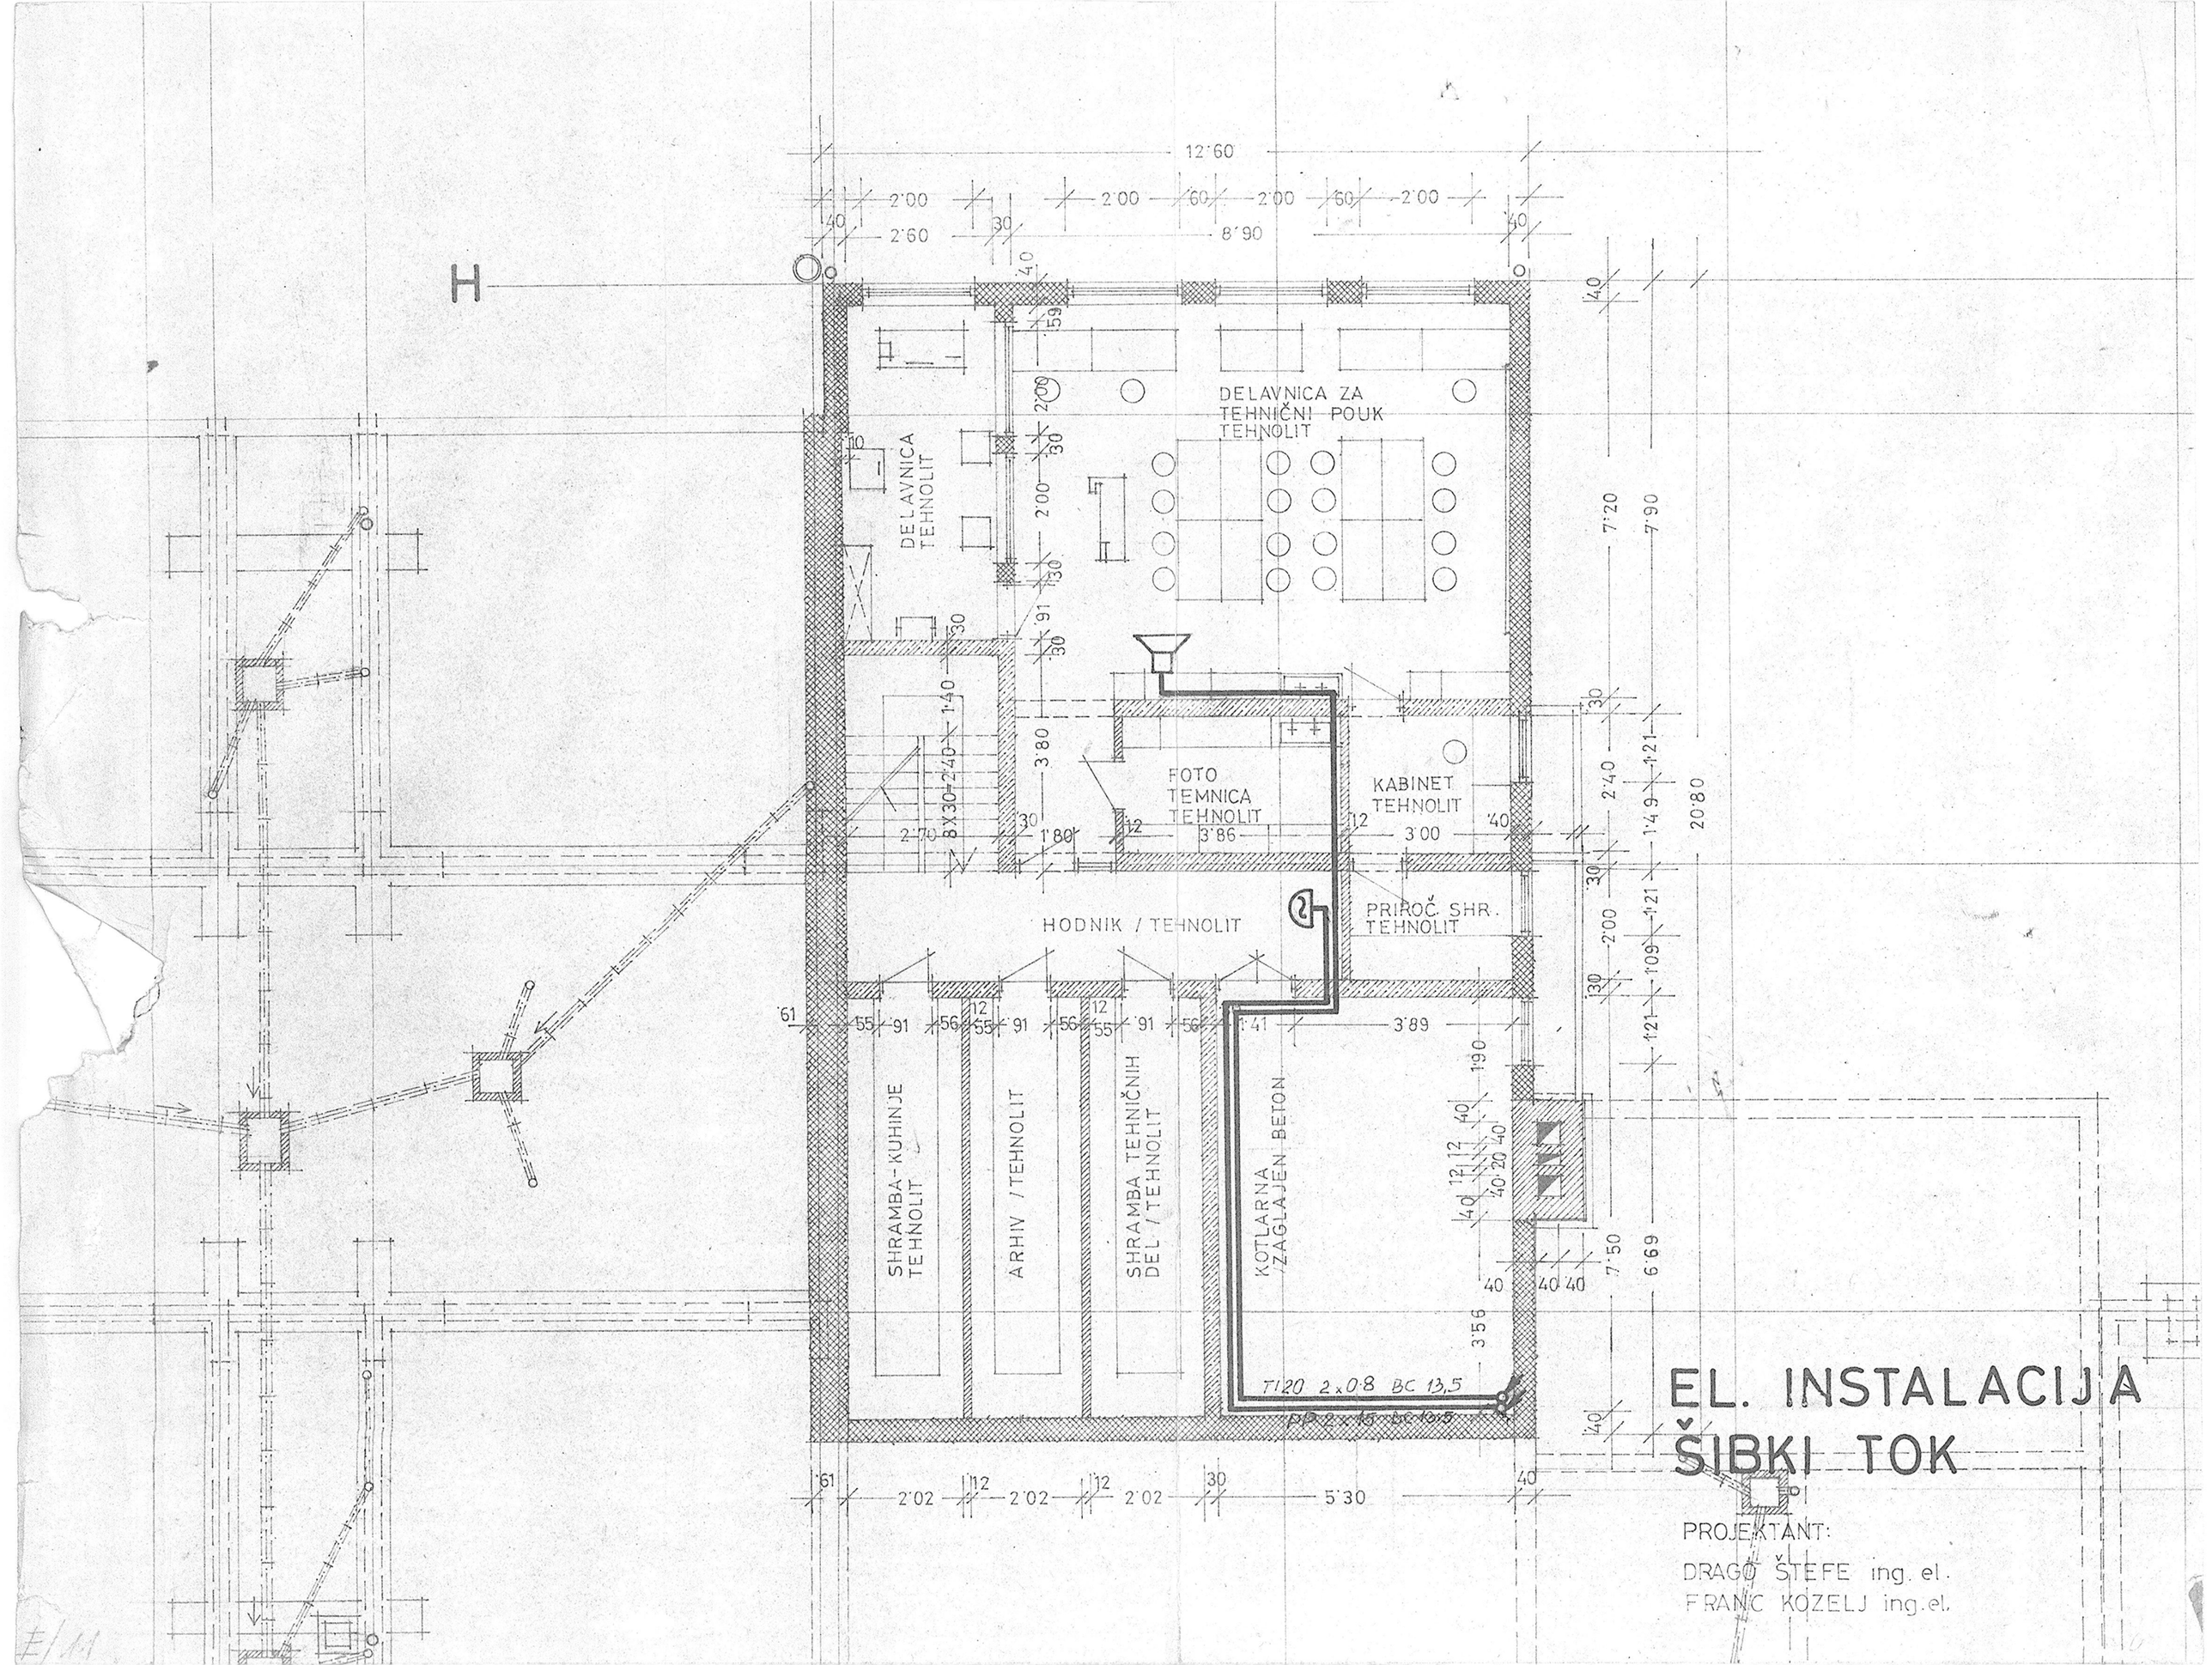
H
12'60
2'00
2'60
2'00
8'90
2'00
2'00
DELAVNICA ZA TEHNIČNI POUK TEHNOLIT
DELAVNICA TEHNOLIT
FOTO TEMNICA TEHNOLIT
3'86
KABINET TEHNOLIT
3'00
PRIROČ. SHR. TEHNOLIT
HODNIK / TEHNOLIT
SHRAMBA-KUHINJE TEHNOLIT
ARHIV / TEHNOLIT
SHRAMBA TEHNIČNIH DEL / TEHNOLIT
KOTLARNA ZAGLAJEN BETON
3'89
T120 2x0·8 BC 13,5
PP 2x1,5 BC 10,5
2'02
2'02
2'02
5'30
7'20
7'90
20'80
6'69
7'50
EL. INSTALACIJA
ŠIBKI TOK
PROJEKTANT:
DRAGO ŠTEFE ing. el.
FRANC KOZELJ ing. el.