


# PRIZIDAVA III. GIMNAZIJE MARIBOR


4R5M3

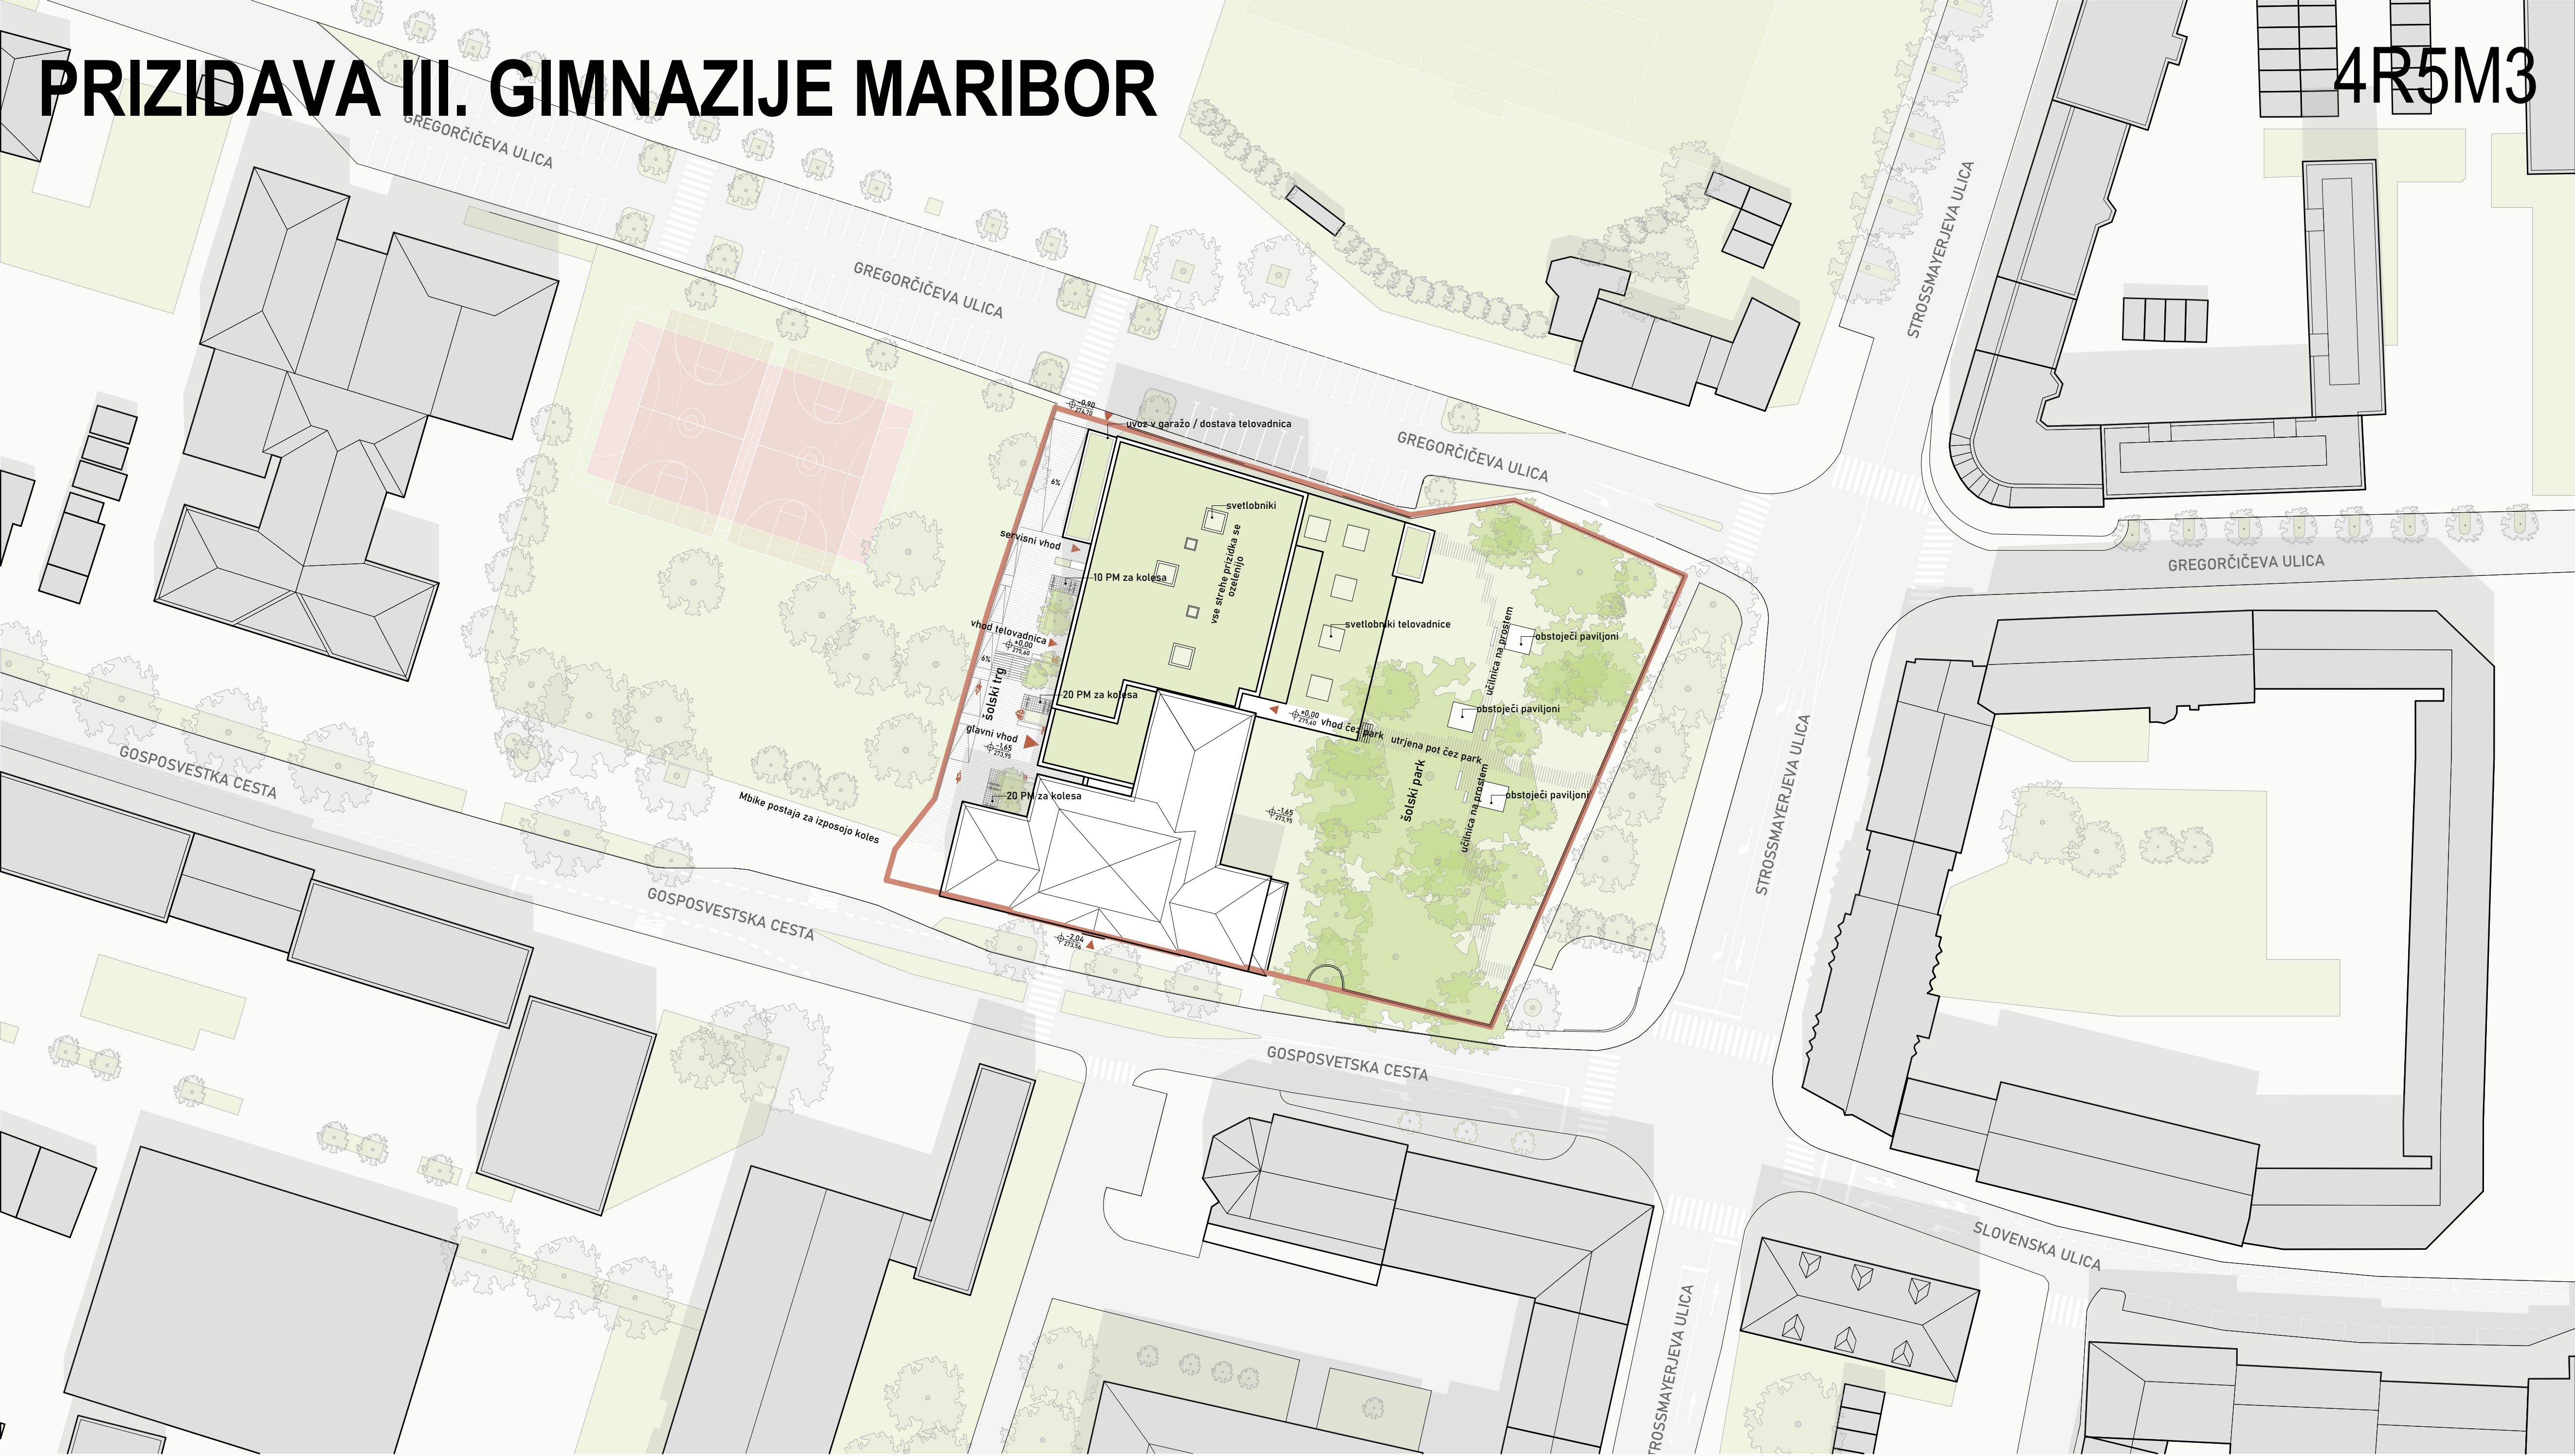

## UREDITVENA SITUACIJA S PRIKAZOM TLOORISA STREH

M 1:500

### PROMETNA UREDITEV

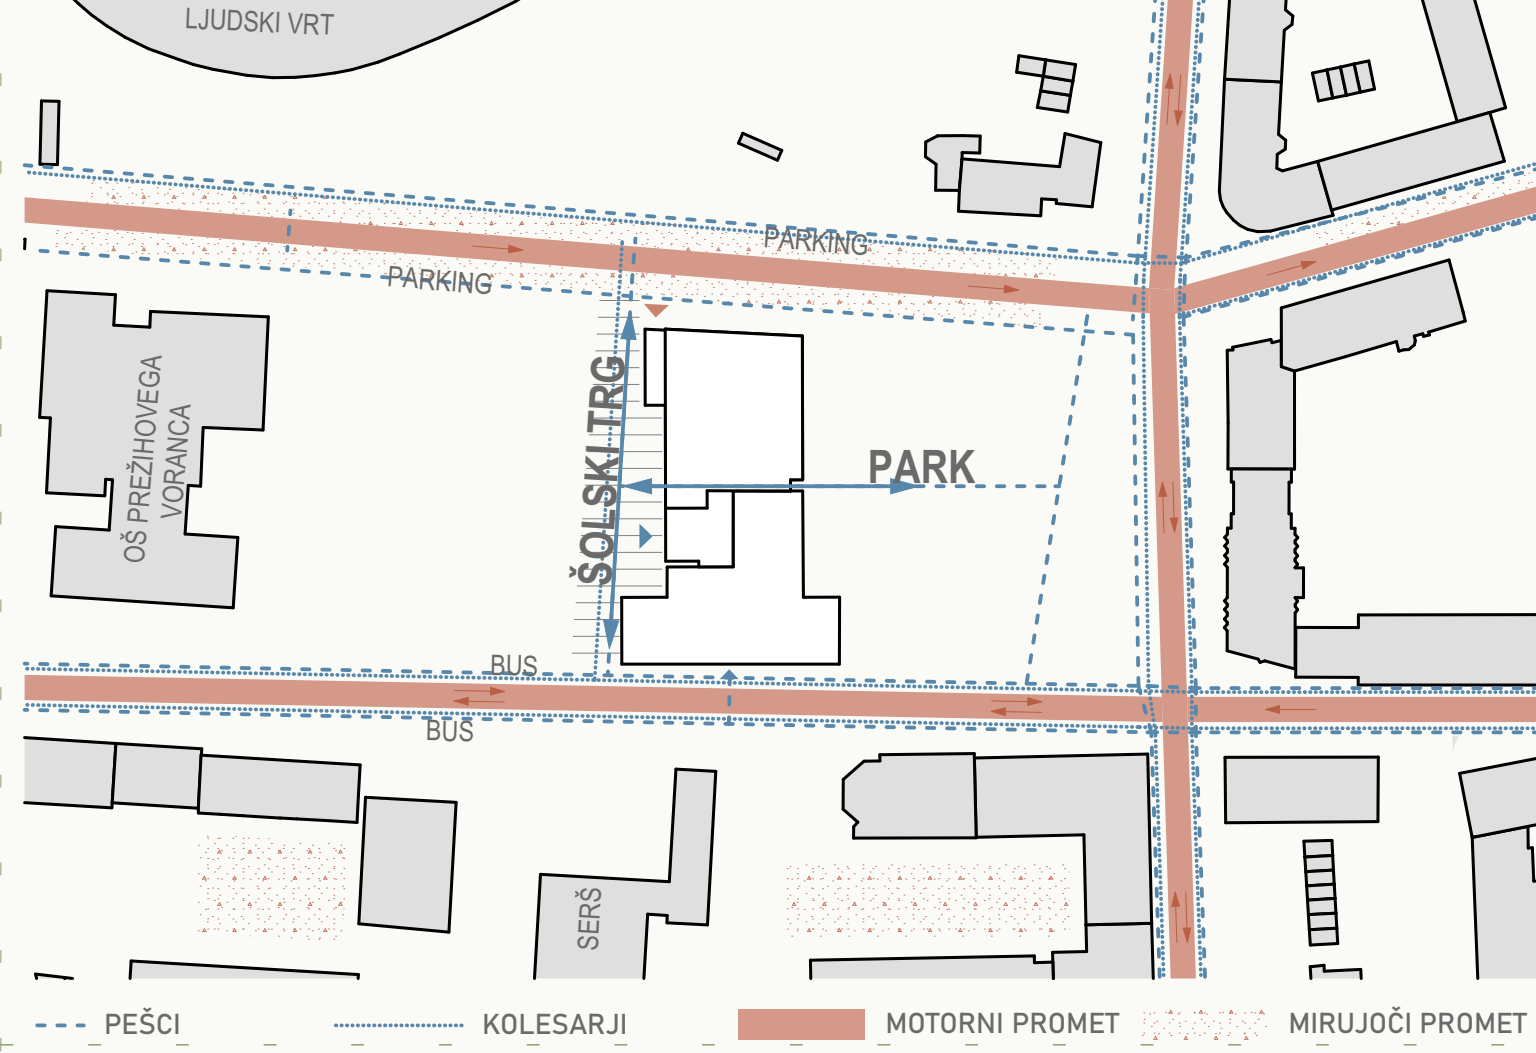


### ZELENI SISTEM




### ODPIRANJE POGLEDOV



### UMESTITEV PROGRAMA

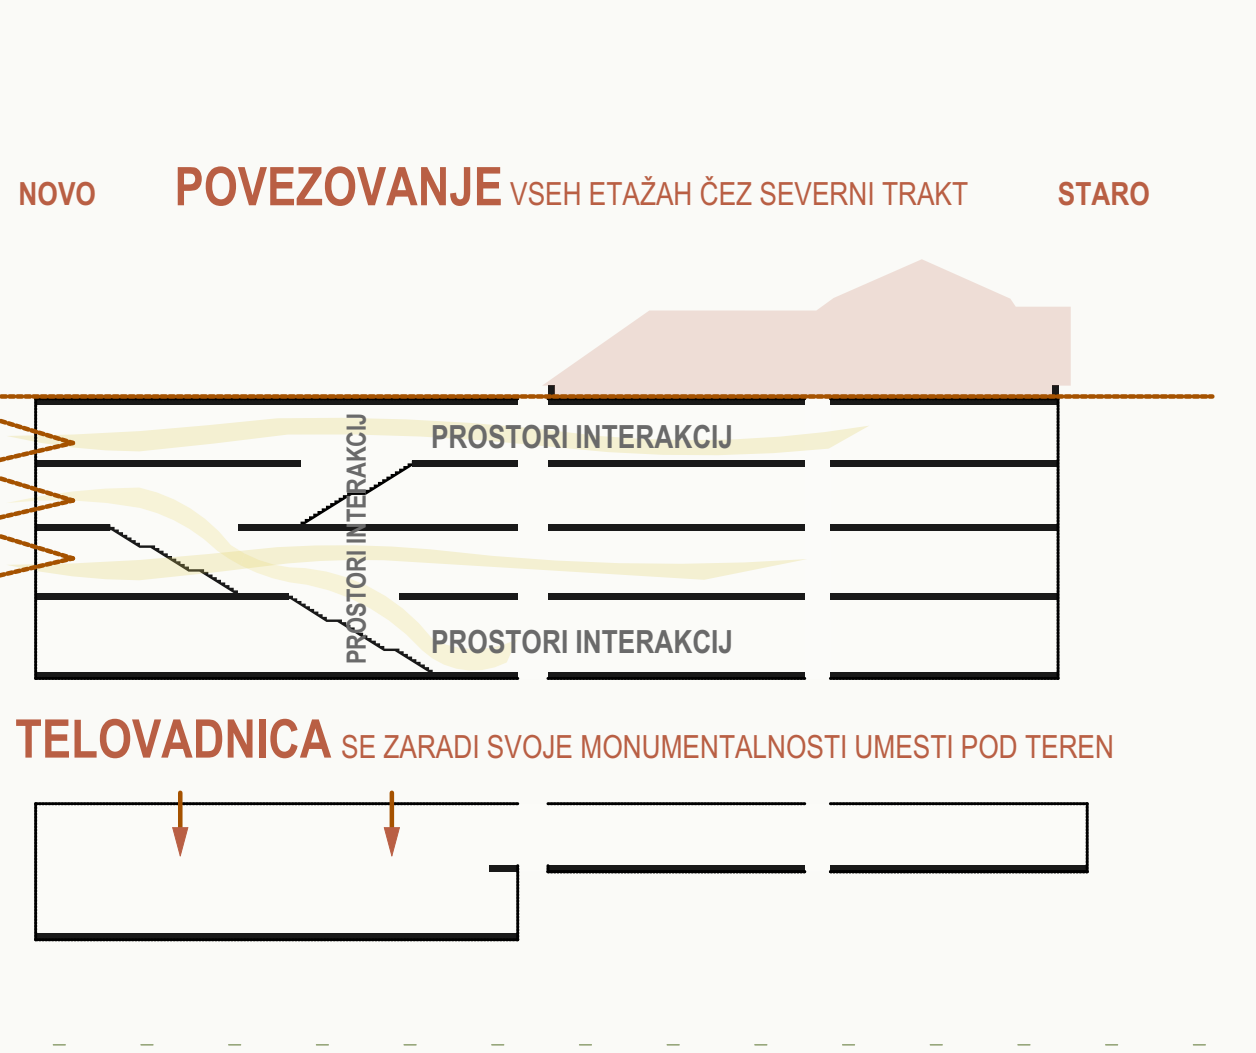

## PROGRAMSKA SCHEMA

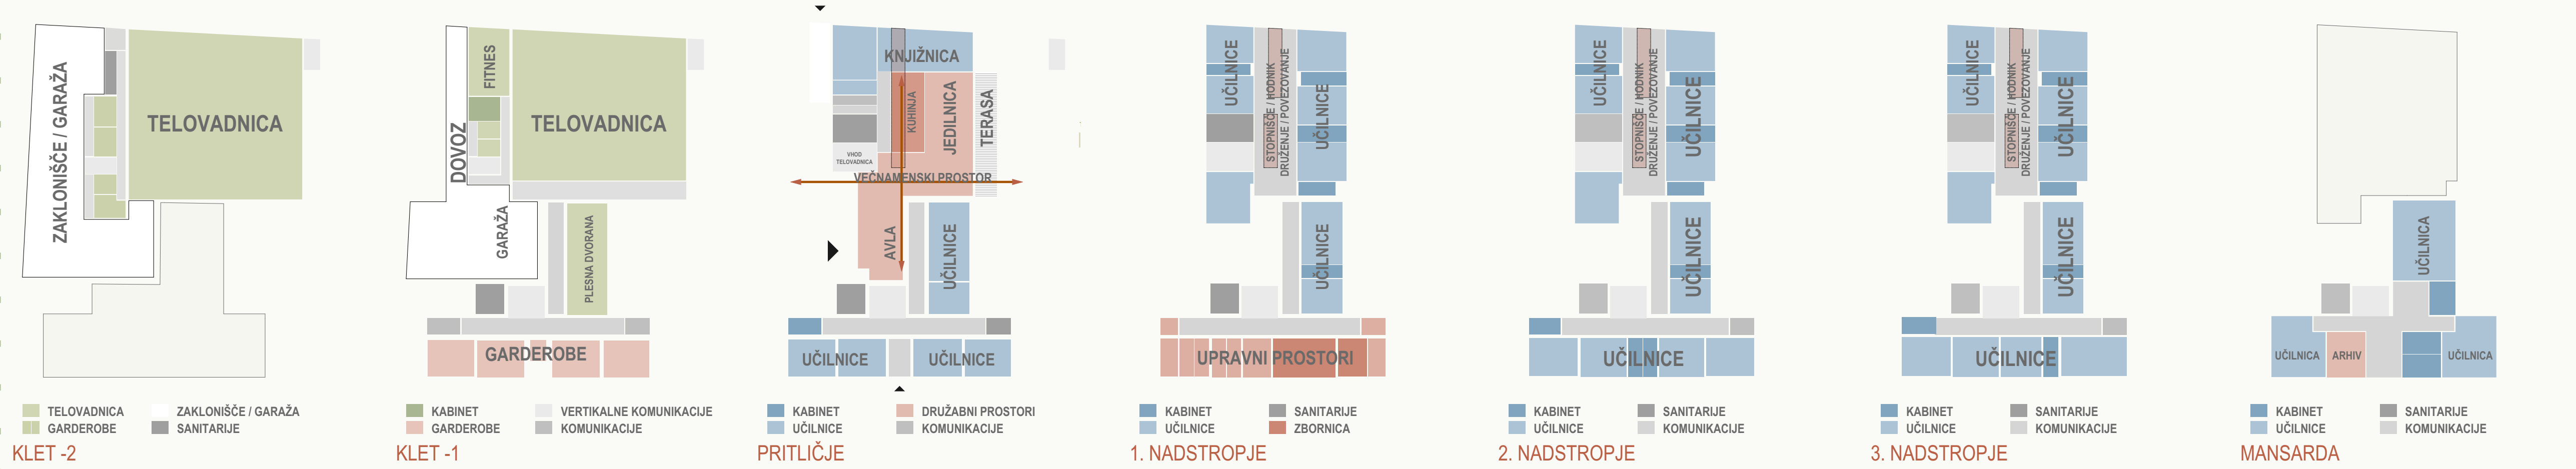

## PROSTORSKI PRIKAZ

pogled iz zahodne strani







NOV PRIZDEK - PRITLIČJE		
C.3	Vhodna avla	10,5 m <sup>2</sup>
B.1	Večnamenski prostor	202,7 m <sup>2</sup>
F.1	Vertikalni vhod telovadnice	15,8 m <sup>2</sup>
F.2	Požarno stopnišče in dvigalo	40,7 m <sup>2</sup>
S.1	Sanitarje m. z invalidi	38,8 m <sup>2</sup>
C.1	Hodnik gospodarski del	11,3 m <sup>2</sup>
C.1	Hodnik	41,8 m <sup>2</sup>
E.S.2	Tehnični prostor	13,0 m <sup>2</sup>
B.3	Delilna kuhinja	86,8 m <sup>2</sup>
B.3	Jedilnica	177,3 m <sup>2</sup>
K.N.1	Knjižnica knjige in katalogi	40,2 m <sup>2</sup>
K.N.2	Čitalnica	48,7 m <sup>2</sup>
K.N.3	Plazarna vodje knjižnice	14,9 m <sup>2</sup>
K.N.4	Delovni prostor knjižničarja	28,7 m <sup>2</sup>
U.6	Multimedijska učilnica	78,9 m <sup>2</sup>
K.6	Kabinet multimidije	18,8 m <sup>2</sup>
<b>Skupaj</b>		<b>867,8 m<sup>2</sup></b>

OBSTOJEČA ŠOLA - PRITLIČJE		
C.1	Stropnišče	29,2 m <sup>2</sup>
C.1	Hodnik	89,1 m <sup>2</sup>
S.1	Sanitarje m. z invalidi	21,9 m <sup>2</sup>
K.2.1	Kabinet manjši	18,1 m <sup>2</sup>
U.3.1	Učilnica	41,5 m <sup>2</sup>
U.3.2	Učilnica	60,1 m <sup>2</sup>
C.1	Stropnišče	27,2 m <sup>2</sup>
U.3.3	Učilnica	41,5 m <sup>2</sup>
U.3.4	Učilnica	57,9 m <sup>2</sup>
U.7	Učilnica amfiteatralna	108,4 m <sup>2</sup>
S.1	Sanitarje in profesorji	12,5 m <sup>2</sup>
C.1	Hodnik	57,7 m <sup>2</sup>
<b>Skupaj</b>		<b>646,5 m<sup>2</sup></b>

TLORIS PRITLIČJA Z ZUNANJO UREDITVIJO


M 1:200



TLORIS 1. NADSTROPJA M 1:200



TLORIS 2. NADSTROPJA M 1:200

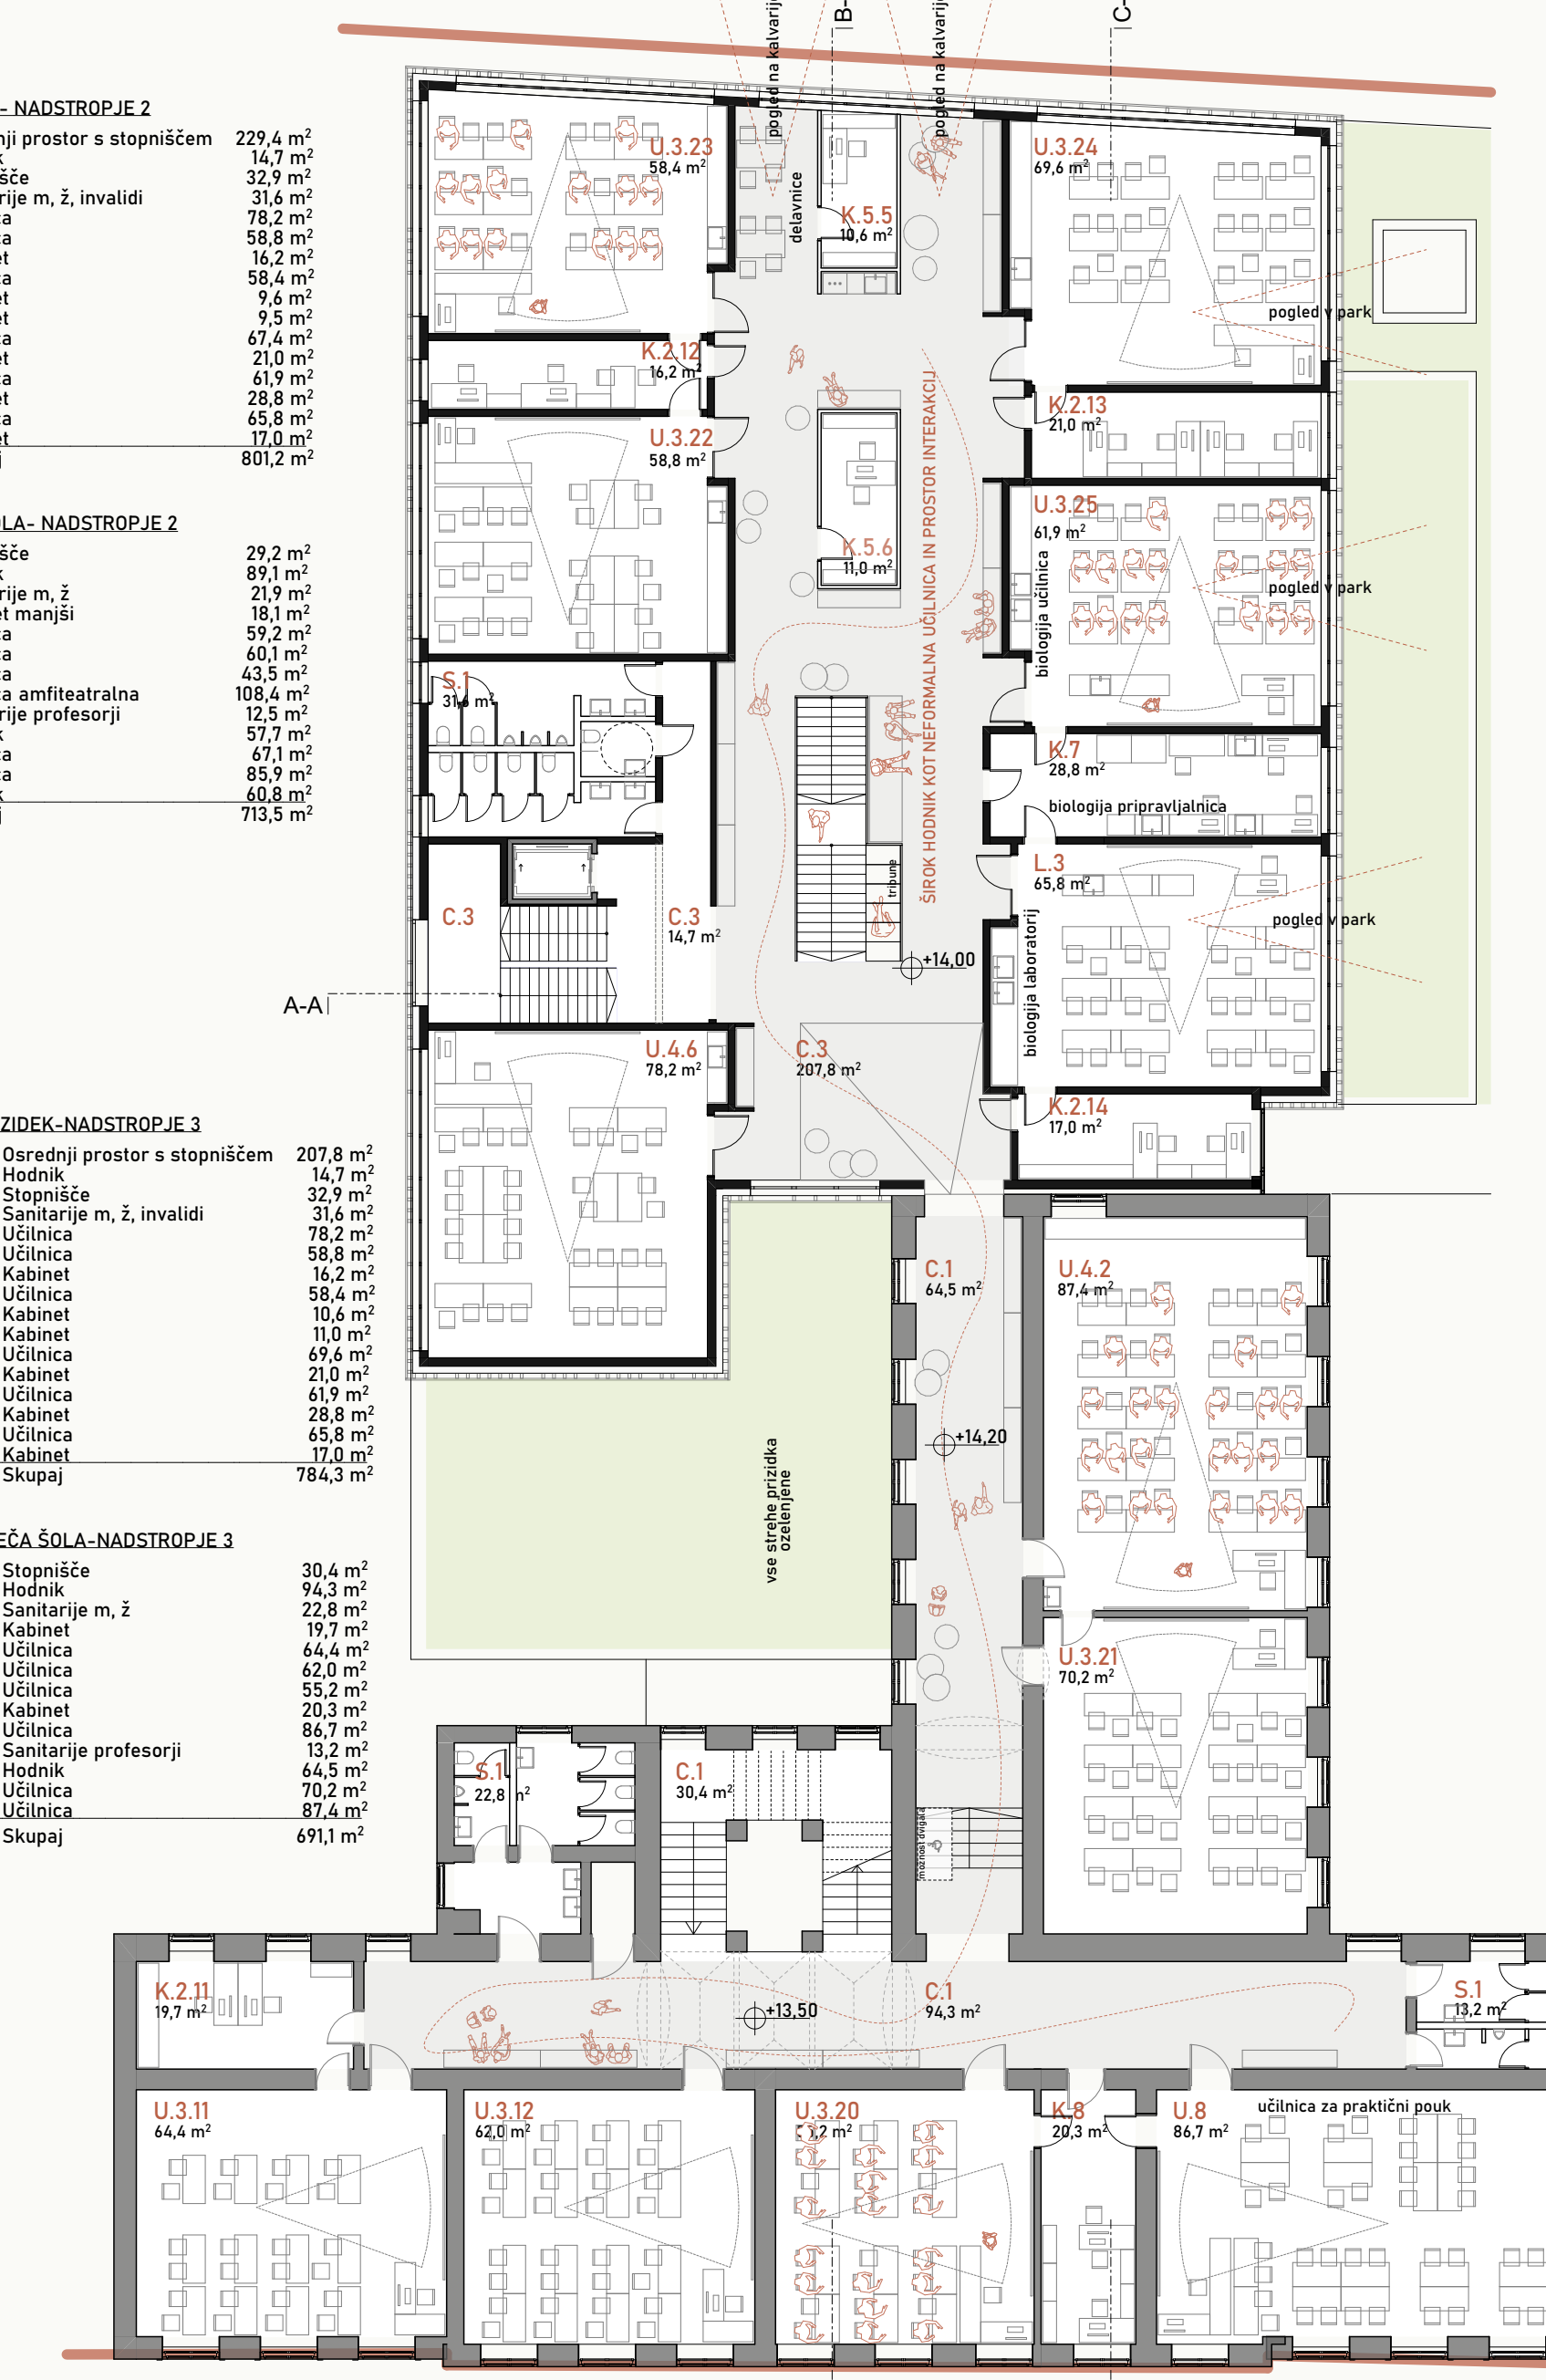

TLORIS 3. NADSTROPJA M 1:200




TLORIS 4. NADSTROPJA / MANSARDE M 1:200



PROSTORSKI PRIKAZ pogled na šolski trg



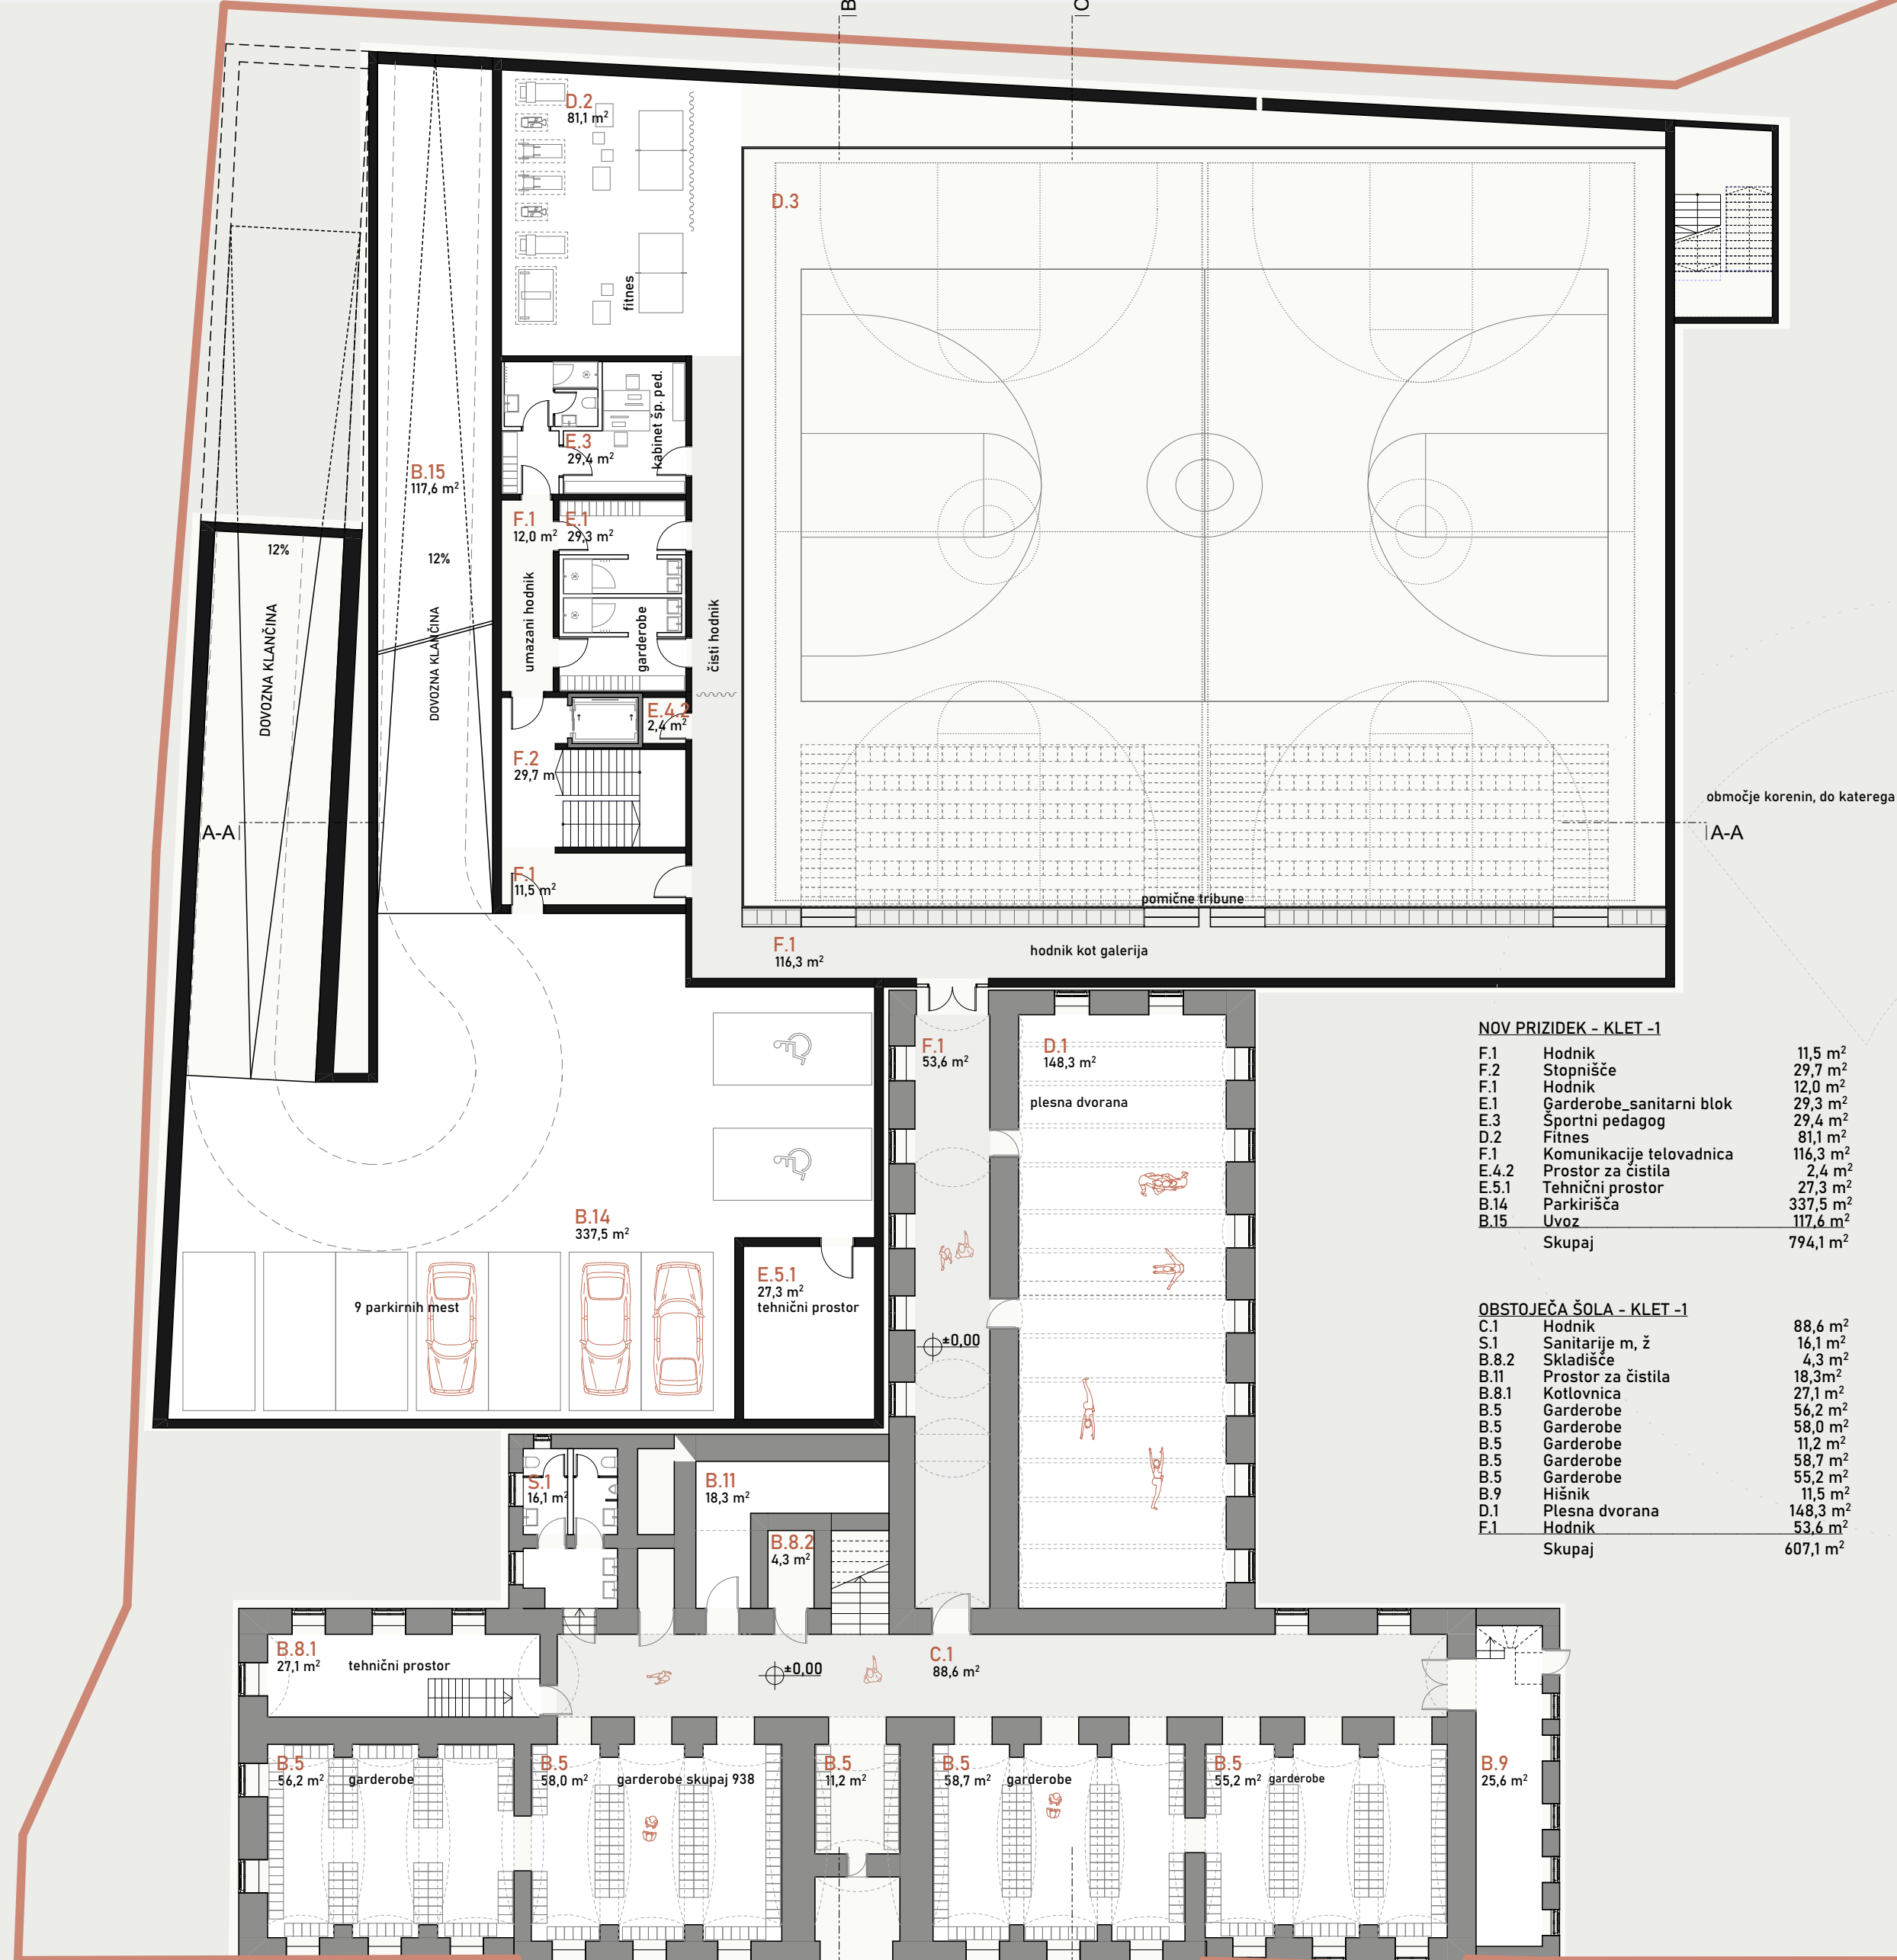

**NOV PRIZIDEK - KLETI -1**


F.1	Hodnik	11,5 m <sup>2</sup>
F.2	Stopnišče	29,7 m <sup>2</sup>
F.1	Hodnik	32,0 m <sup>2</sup>
E.1	Garderobe_sanitarni blok	29,3 m <sup>2</sup>
E.3	Sportni pedagog	29,4 m <sup>2</sup>
D.2	Finisa	81,1 m <sup>2</sup>
F.1	Komunikacije_telovadnica	116,3 m <sup>2</sup>
E.4.2	Prostor_za_čistila	2,4 m <sup>2</sup>
E.5.1	Tehnični prostor	27,3 m <sup>2</sup>
B.14	Parkirnica	337,5 m <sup>2</sup>
B.15	Uvoz	117,6 m <sup>2</sup>
	Skupaj	794,1 m <sup>2</sup>

**OBSTOJEČA SOLA - KLETI -1**

C.1	Hodnik	88,6 m <sup>2</sup>
S.1	Sanitarje_m_2	16,1 m <sup>2</sup>
B.8.2	Skladnica	4,2 m <sup>2</sup>
B.11	Prostor_za_čistila	18,3m <sup>2</sup>
B.8.1	Kotlovnica	271 m <sup>2</sup>
B.5	Garderobe	56,2 m <sup>2</sup>
B.5	Garderobe	58,0 m <sup>2</sup>
B.5	Garderobe	11,2 m <sup>2</sup>
B.5	Garderobe	58,9 m <sup>2</sup>
B.5	Garderobe	55,2 m <sup>2</sup>
B.9	Hilani	11,5 m <sup>2</sup>
D.1	Plesna dvorana	148,3 m <sup>2</sup>
F.1	Hodnik	33,8 m <sup>2</sup>
	Skupaj	607,1 m <sup>2</sup>

TLORIS KLETI -1

M 1:200

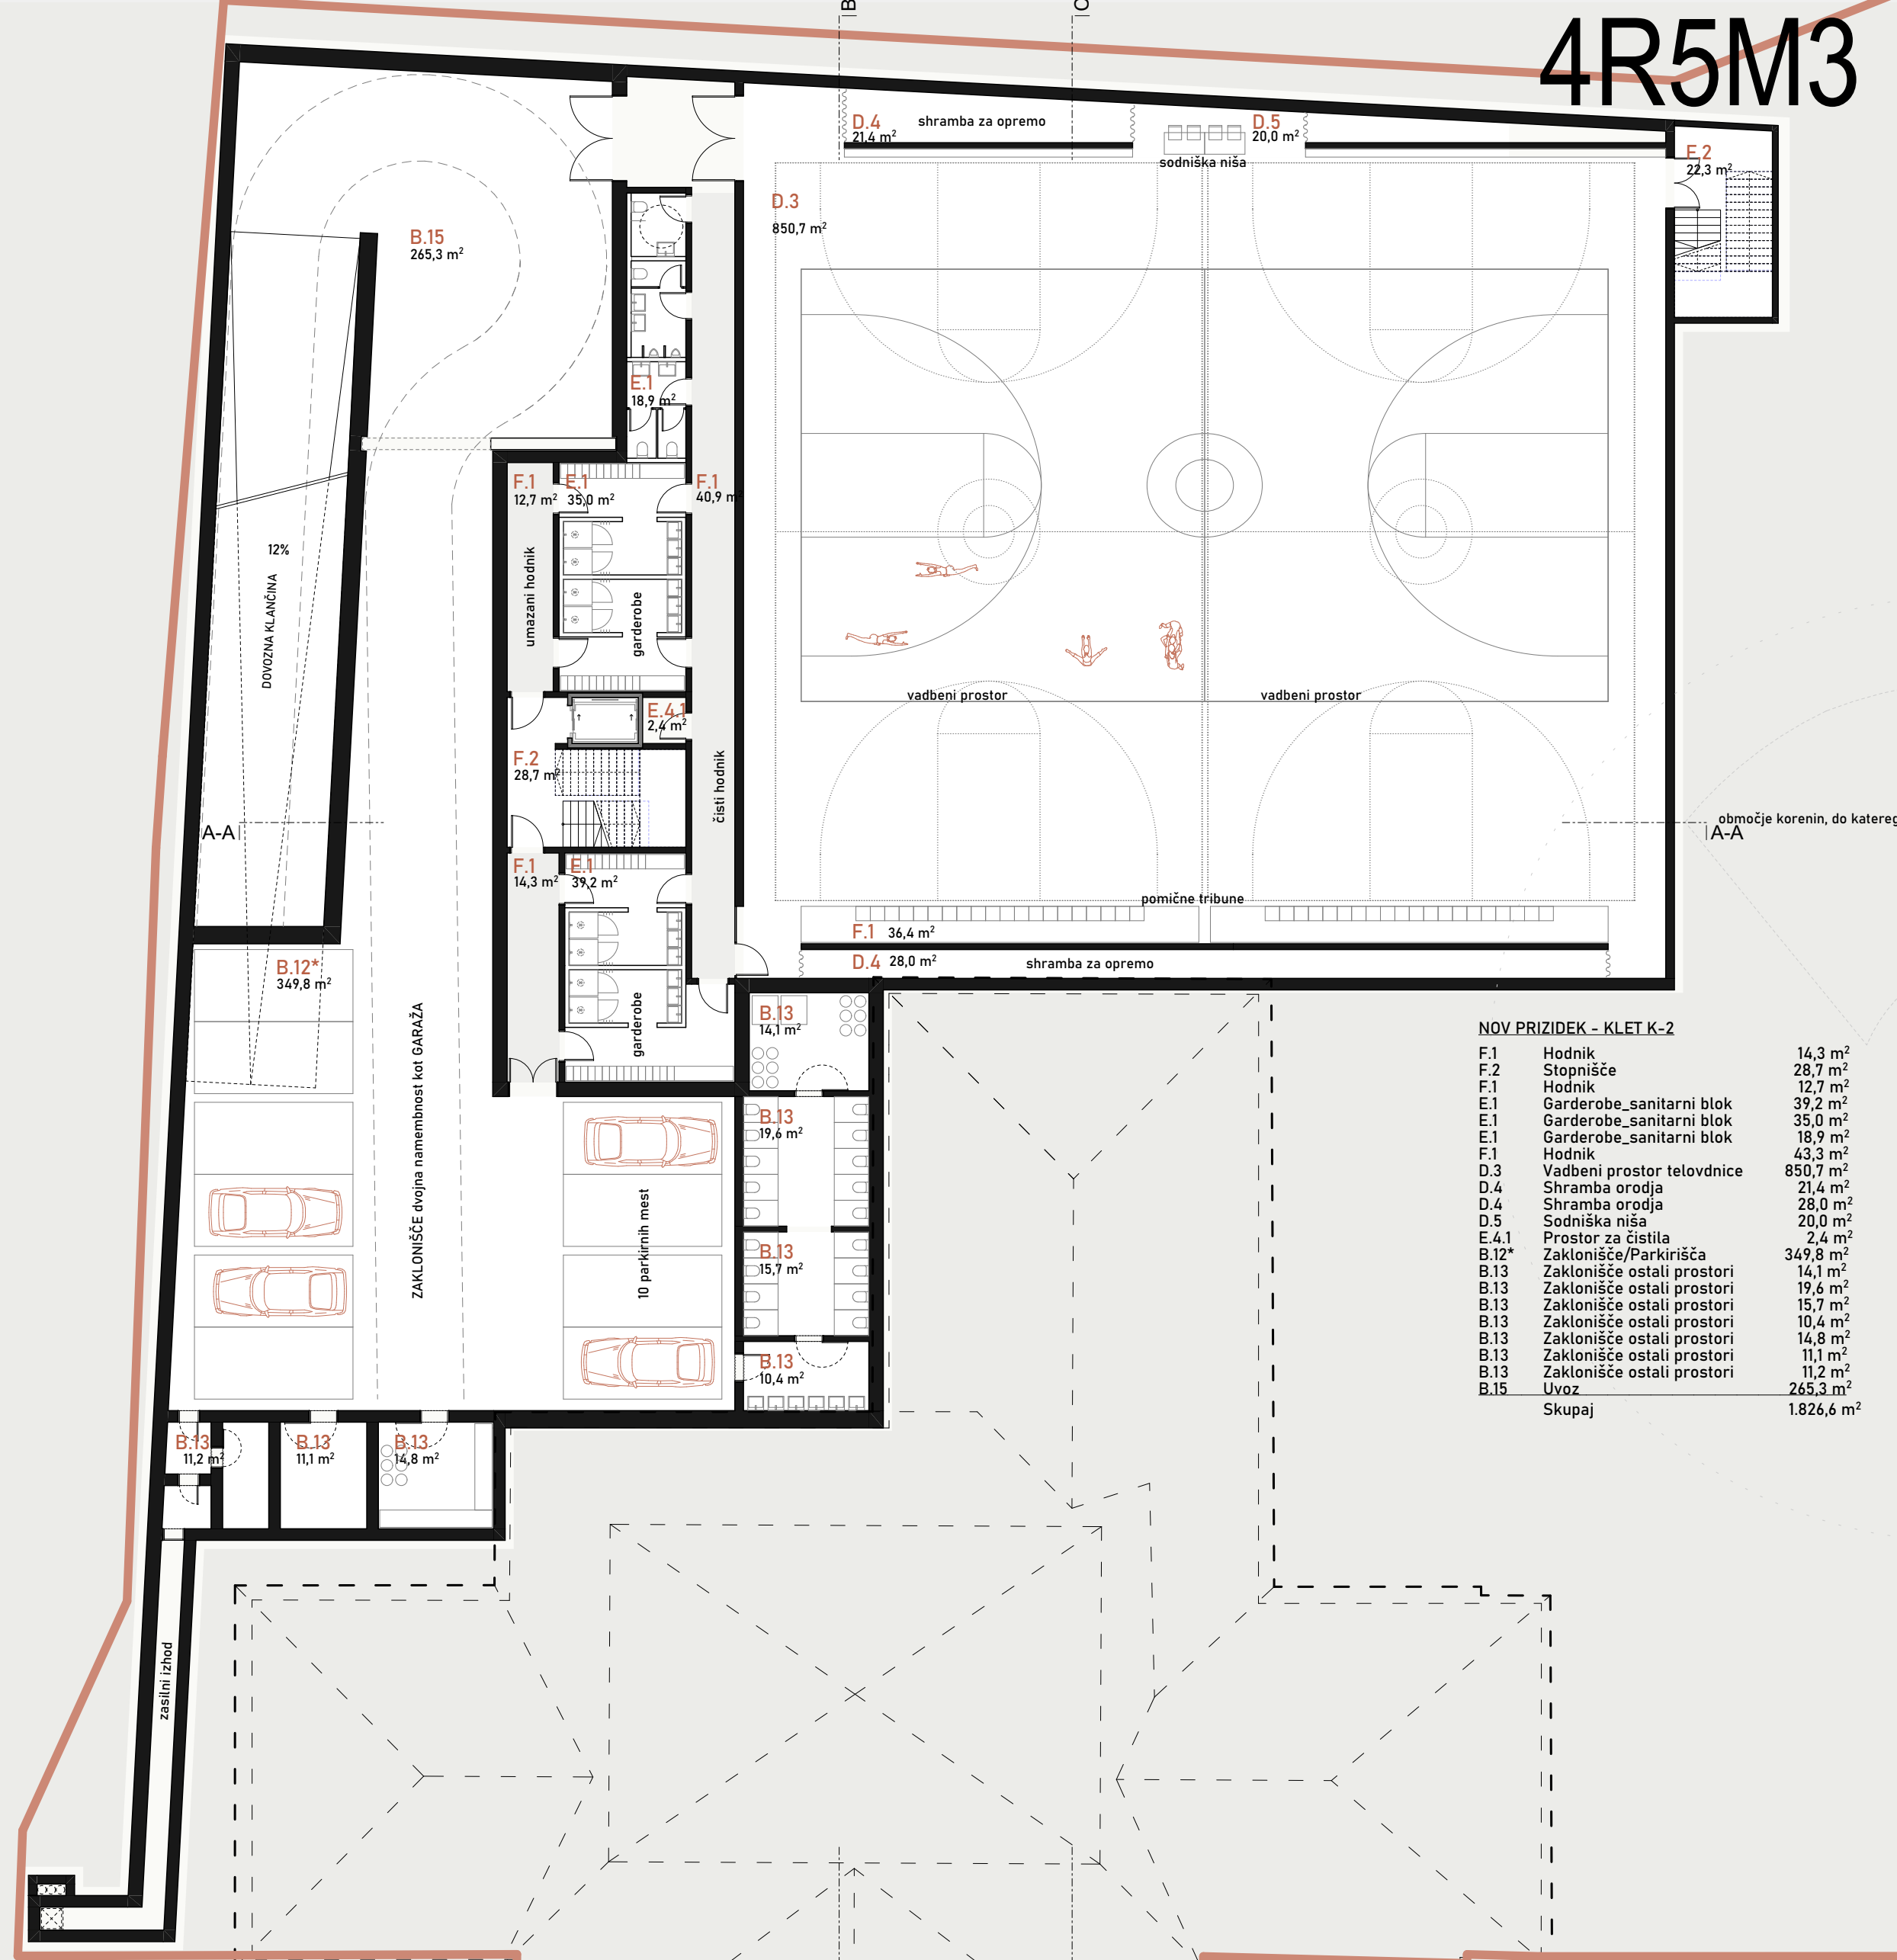


**NOV PRIZIDEK - KLETI -2**

F.1	Hodnik	14,3 m <sup>2</sup>
F.2	Stopnišče	28,7 m <sup>2</sup>
F.1	Hodnik	12,7 m <sup>2</sup>
E.1	Garderobe_sanitarni blok	39,2 m <sup>2</sup>
E.1	Garderobe_sanitarni blok	35,0 m <sup>2</sup>
E.1	Garderobe_sanitarni blok	18,9 m <sup>2</sup>
F.1	Hodnik	43,3 m <sup>2</sup>
D.3	Vadbeni prostor_telovadnice	850,7 m <sup>2</sup>
D.4	Shramba_orožja	21,4 m <sup>2</sup>
D.4	Shramba_orožja	28,8 m <sup>2</sup>
D.5	Sodniška niša	20,0 m <sup>2</sup>
E.4.1	Prostor_za_čistila	2,4 m <sup>2</sup>
B.12*	Zaklonišče/Parkirnišča	349,8 m <sup>2</sup>
B.13	Zaklonišče_ostali prostori	161 m <sup>2</sup>
B.13	Zaklonišče_ostali prostori	19,6 m <sup>2</sup>
B.13	Zaklonišče_ostali prostori	15,7 m <sup>2</sup>
B.13	Zaklonišče_ostali prostori	10,4 m <sup>2</sup>
B.13	Zaklonišče_ostali prostori	14,8 m <sup>2</sup>
B.13	Zaklonišče_ostali prostori	11,1 m <sup>2</sup>
B.13	Zaklonišče_ostali prostori	11,2 m <sup>2</sup>
B.13	Zaklonišče_ostali prostori	265,3 m <sup>2</sup>
B.15	Uvoz	182,6 m <sup>2</sup>
	Skupaj	1826,6 m <sup>2</sup>


TLORIS KLETI -2

M 1:200

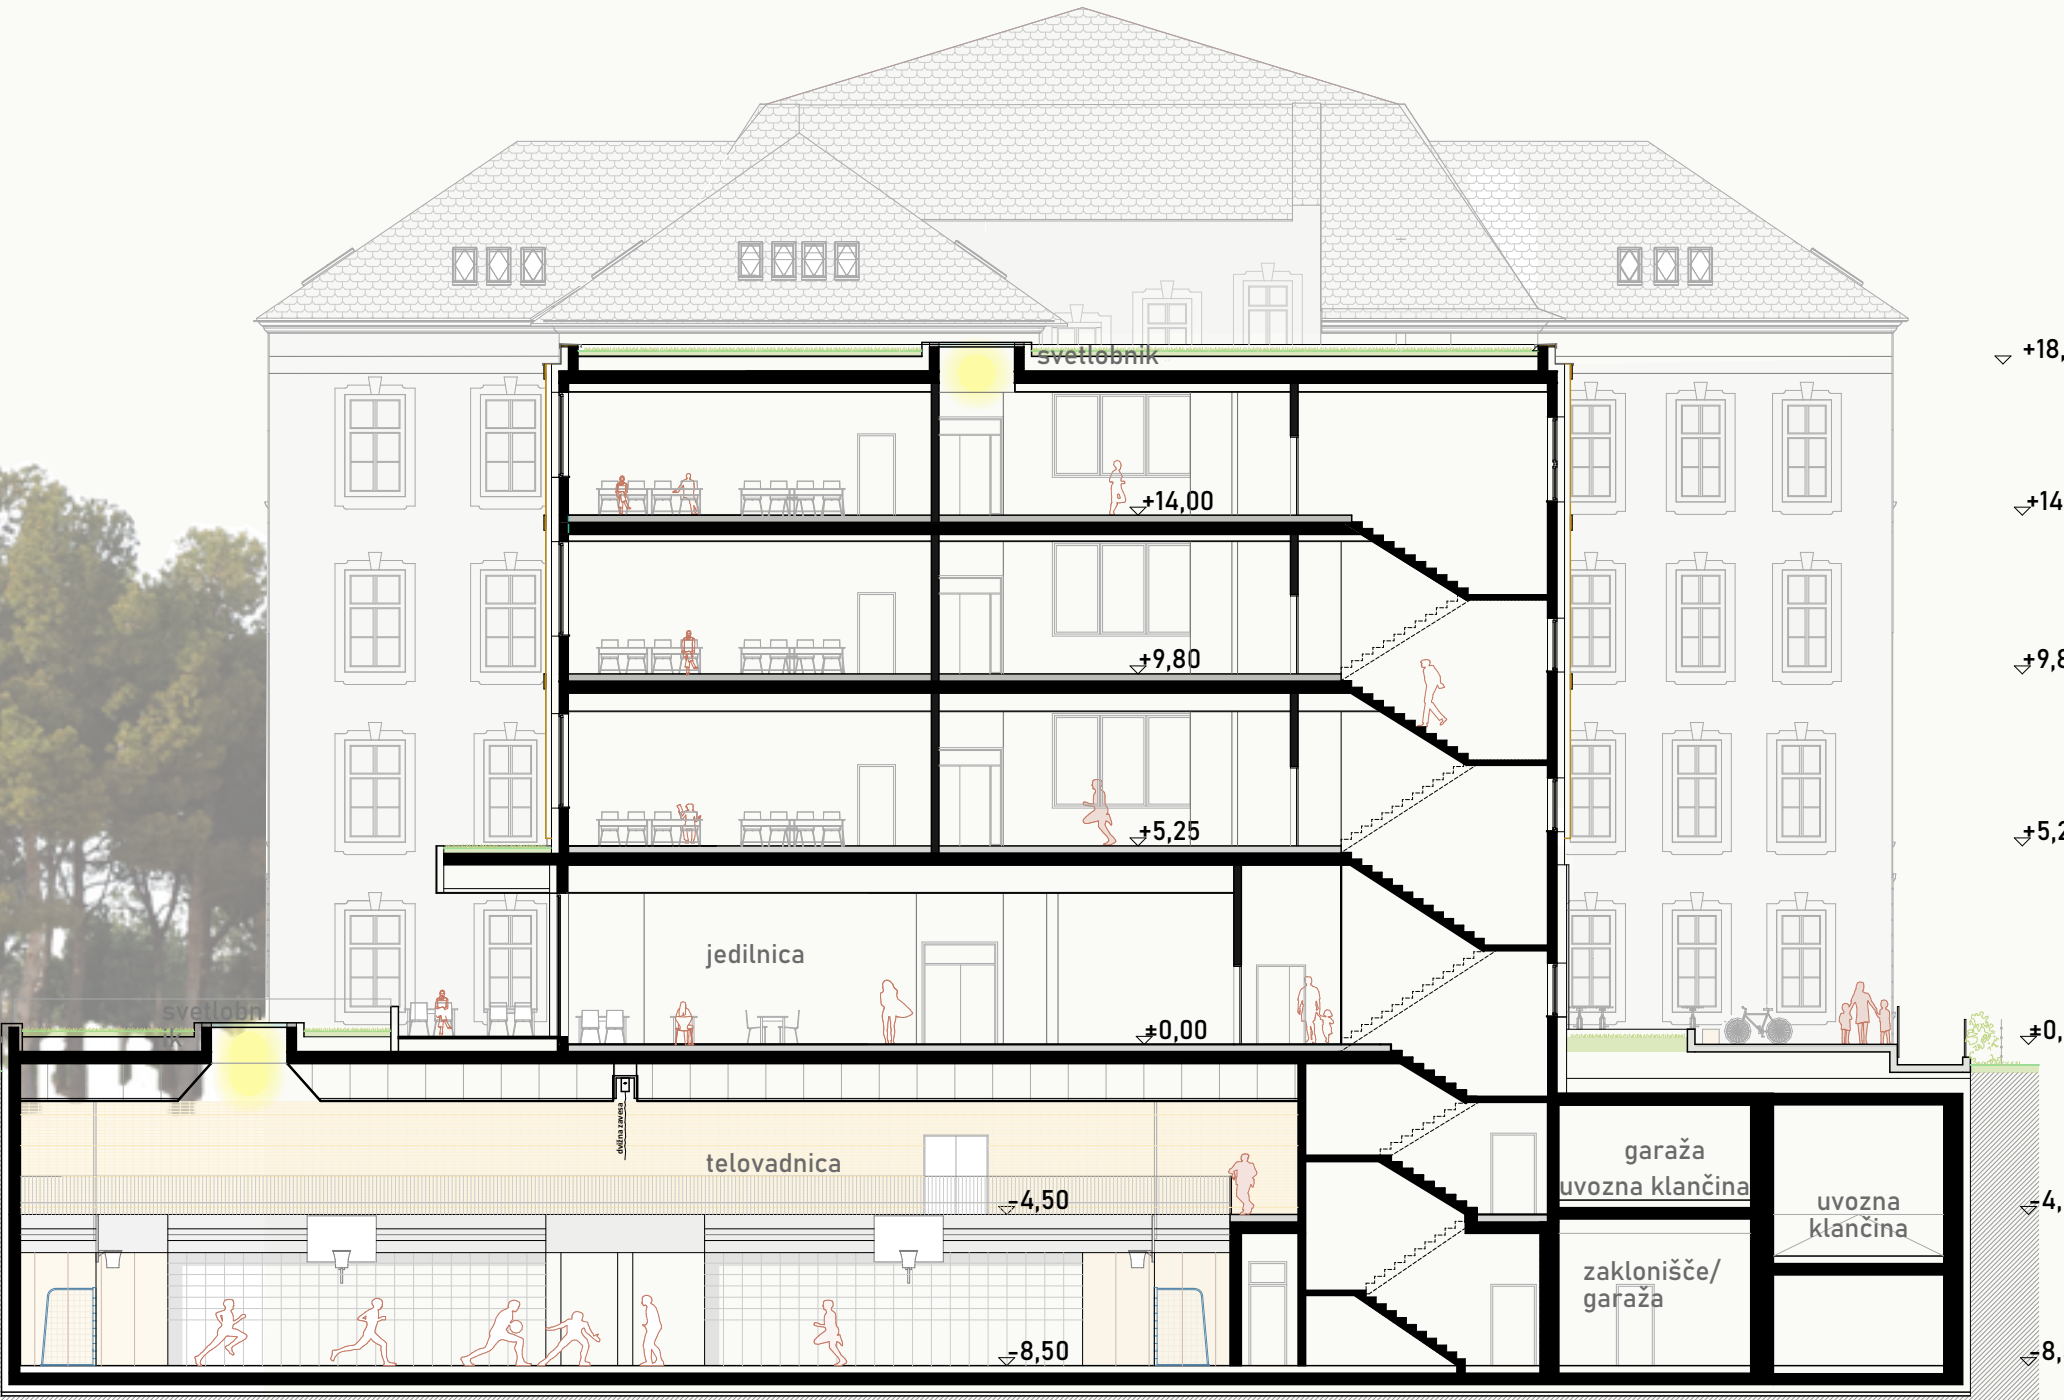

PREREZ B-B

M 1:200

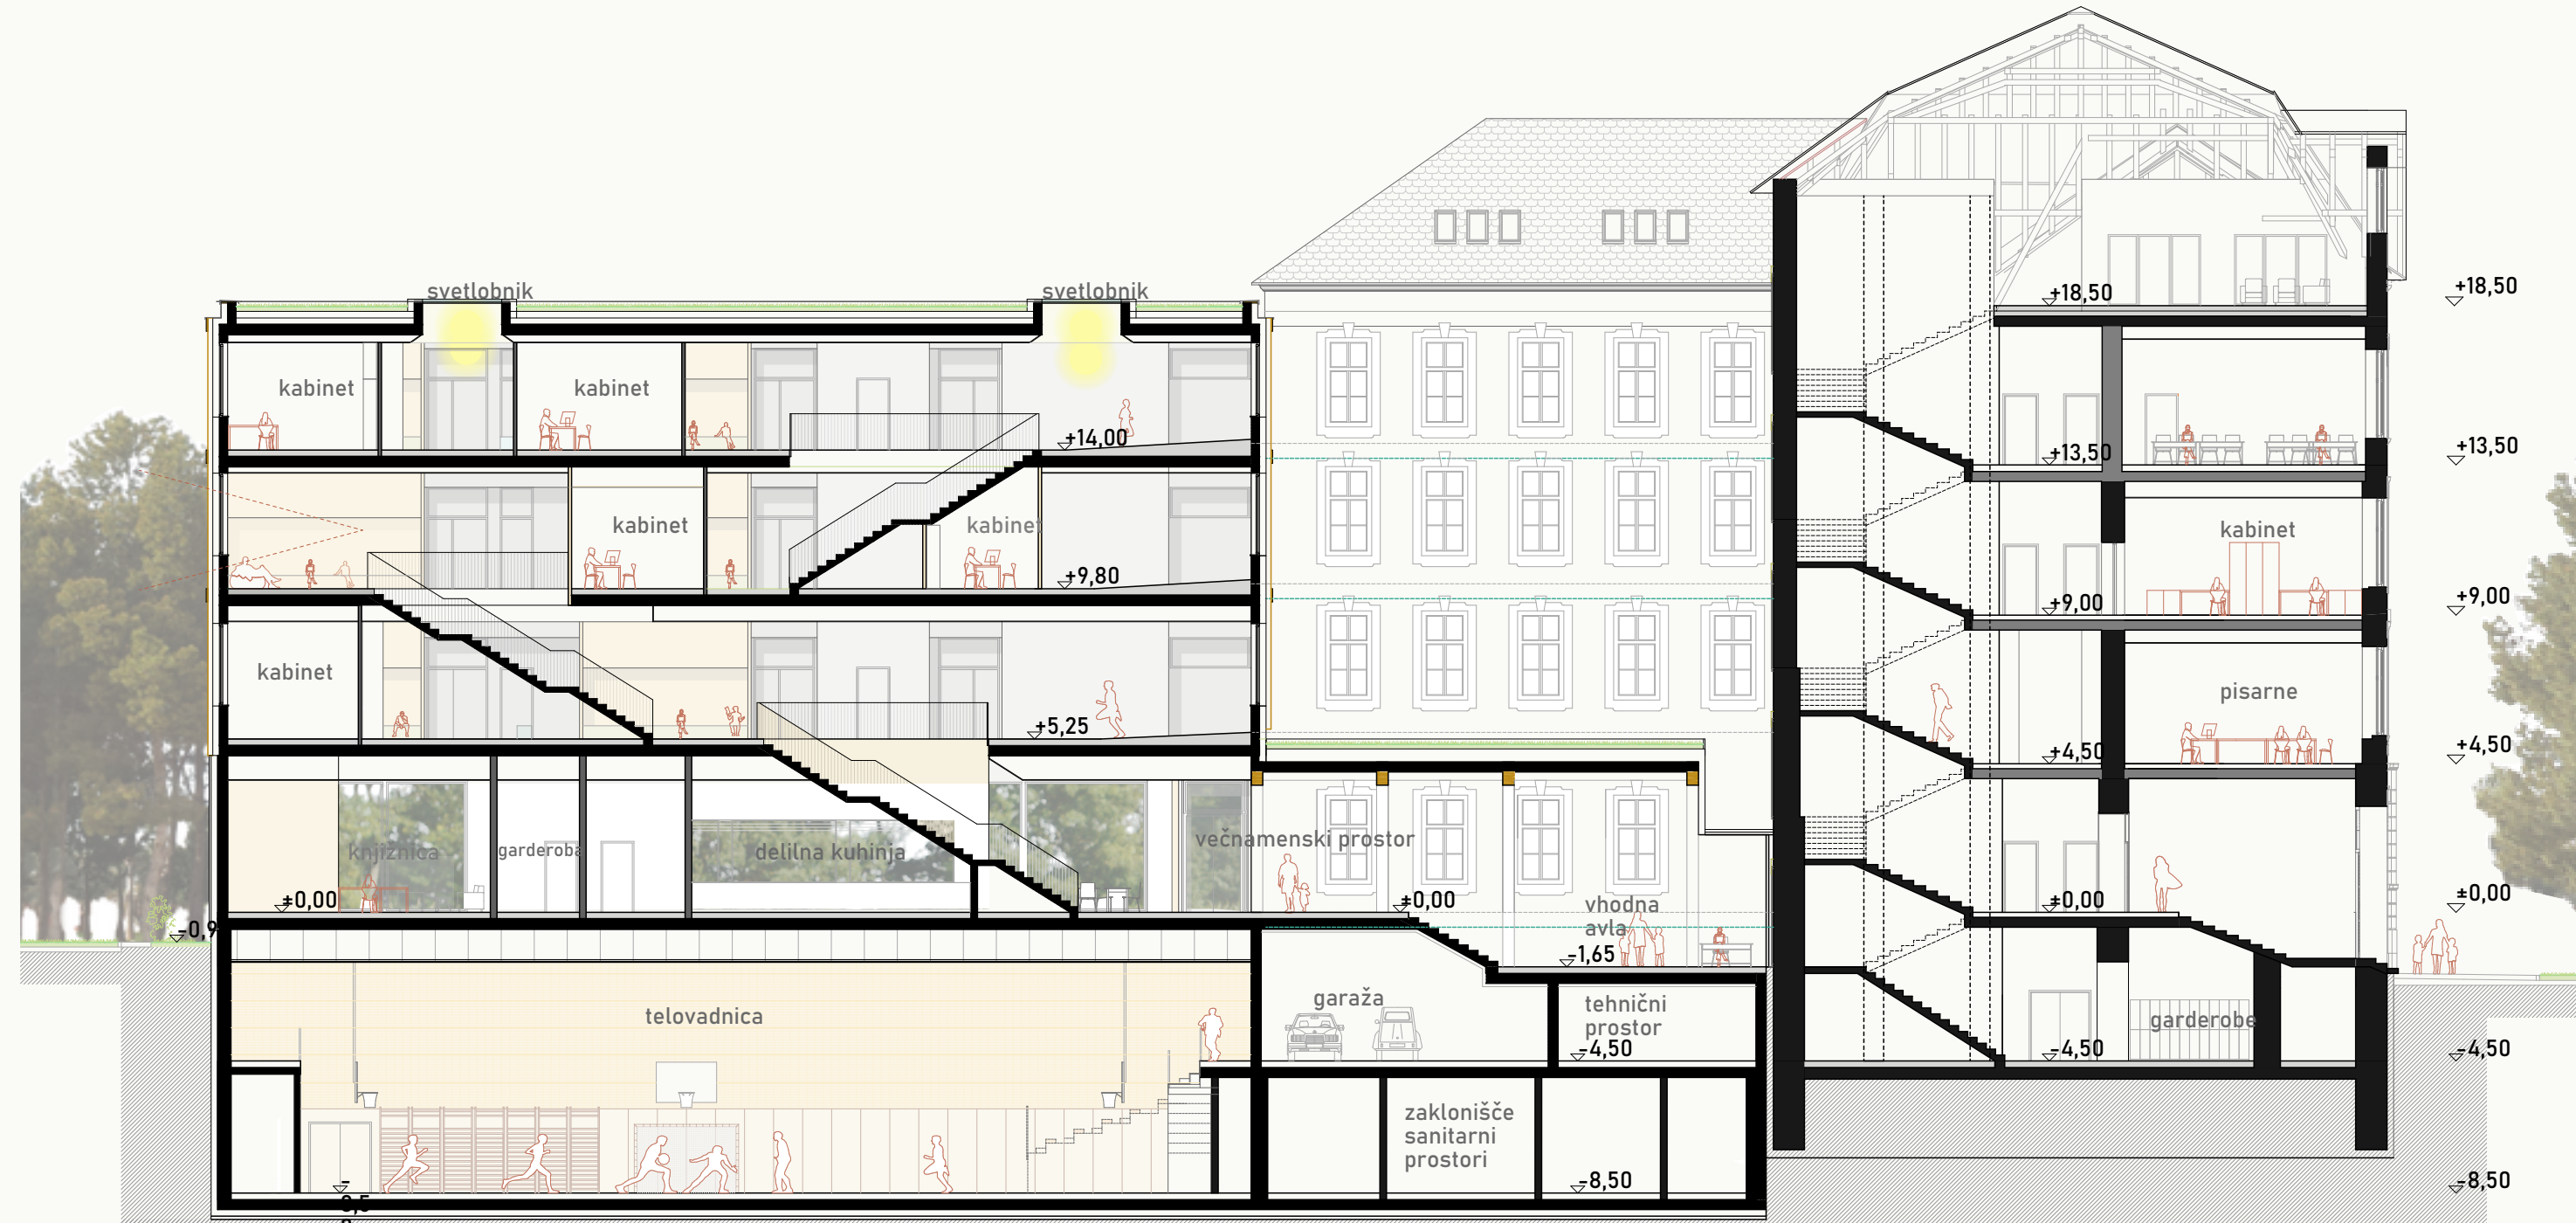

PREREZ A-A

M 1:200



SEVERNA FASADA



PREREZ C-C

M 1:200



PROSTORSKI PRIKAZ

VZHODNA FASADA