





Situacija 1:500

Urbanistične sheme

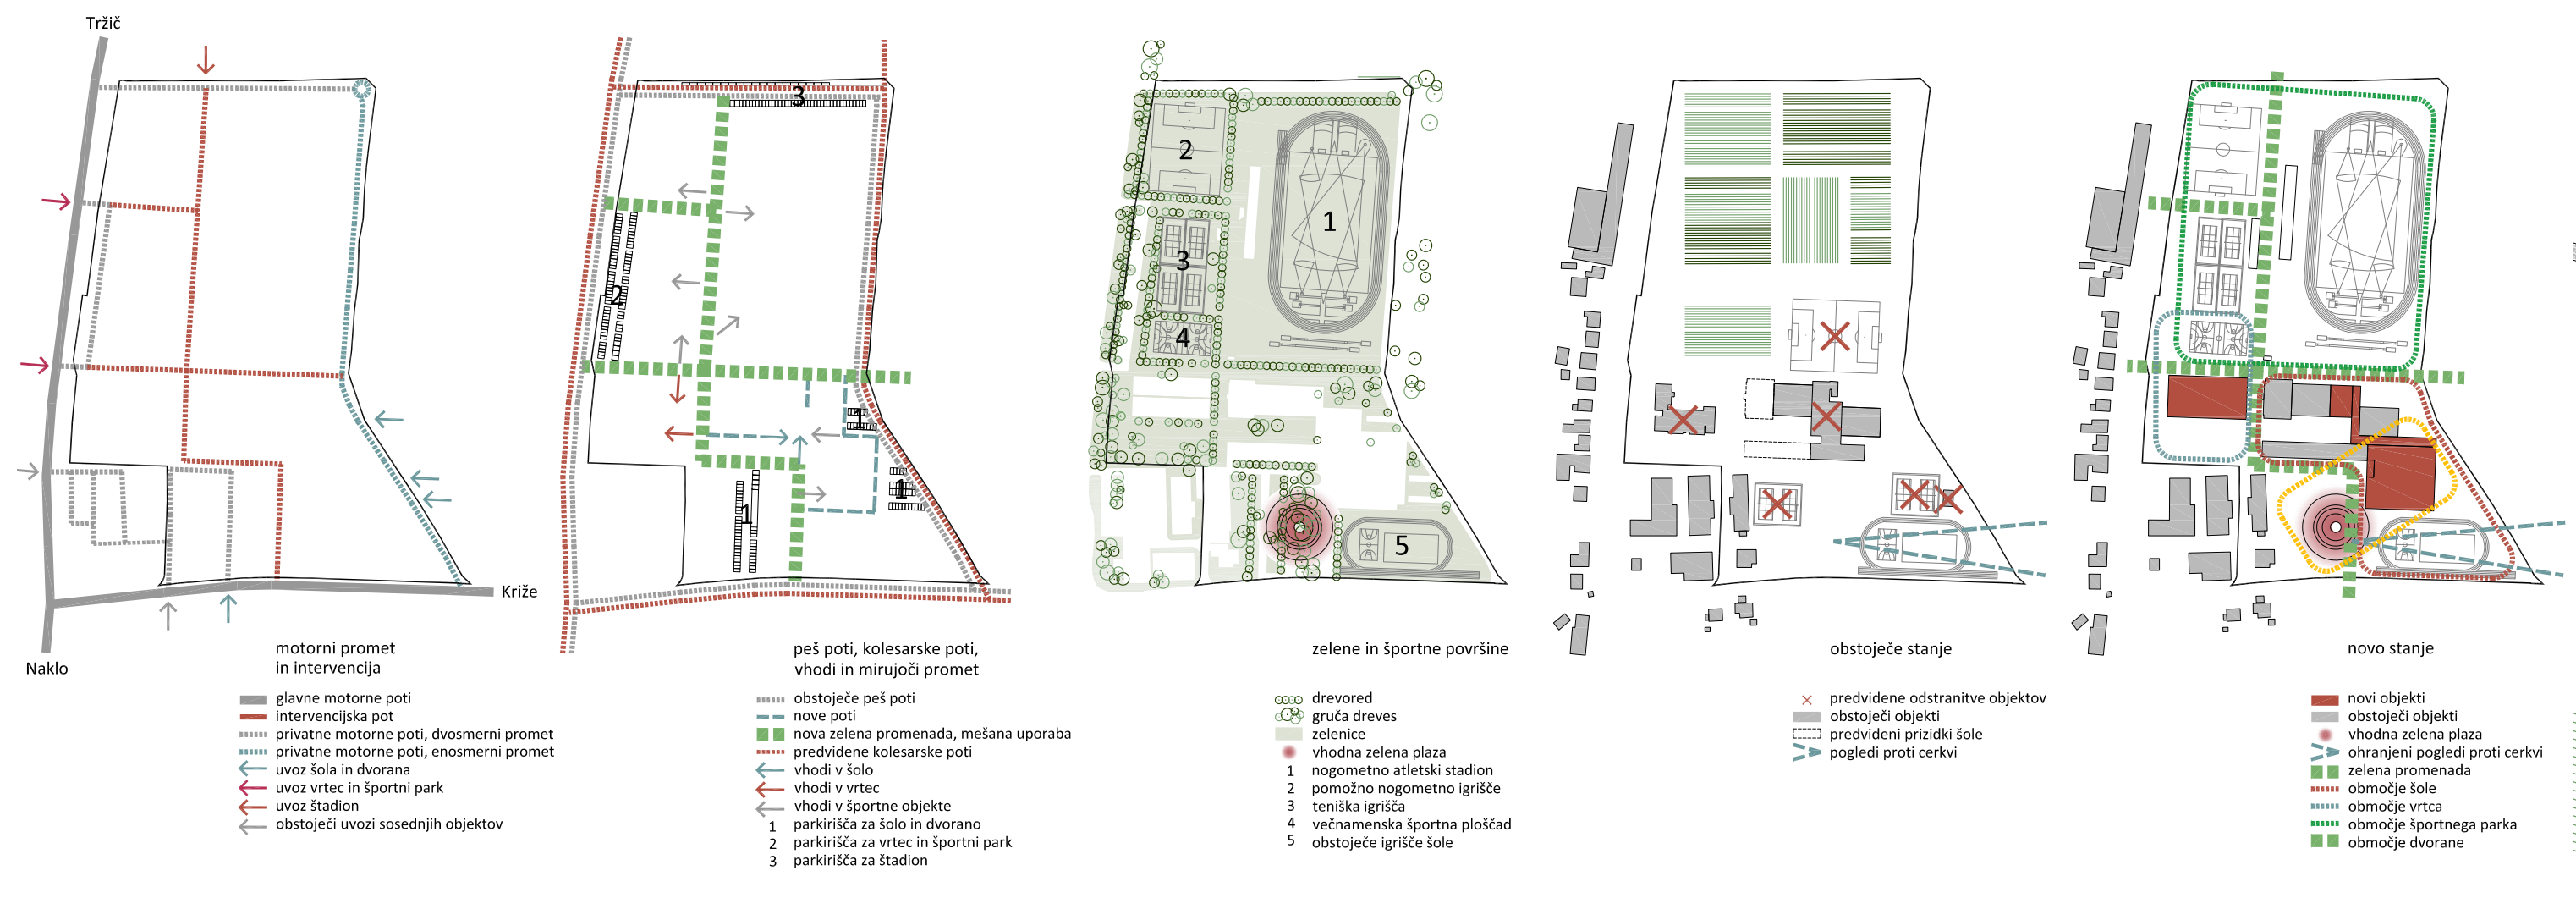


Aksonometrija

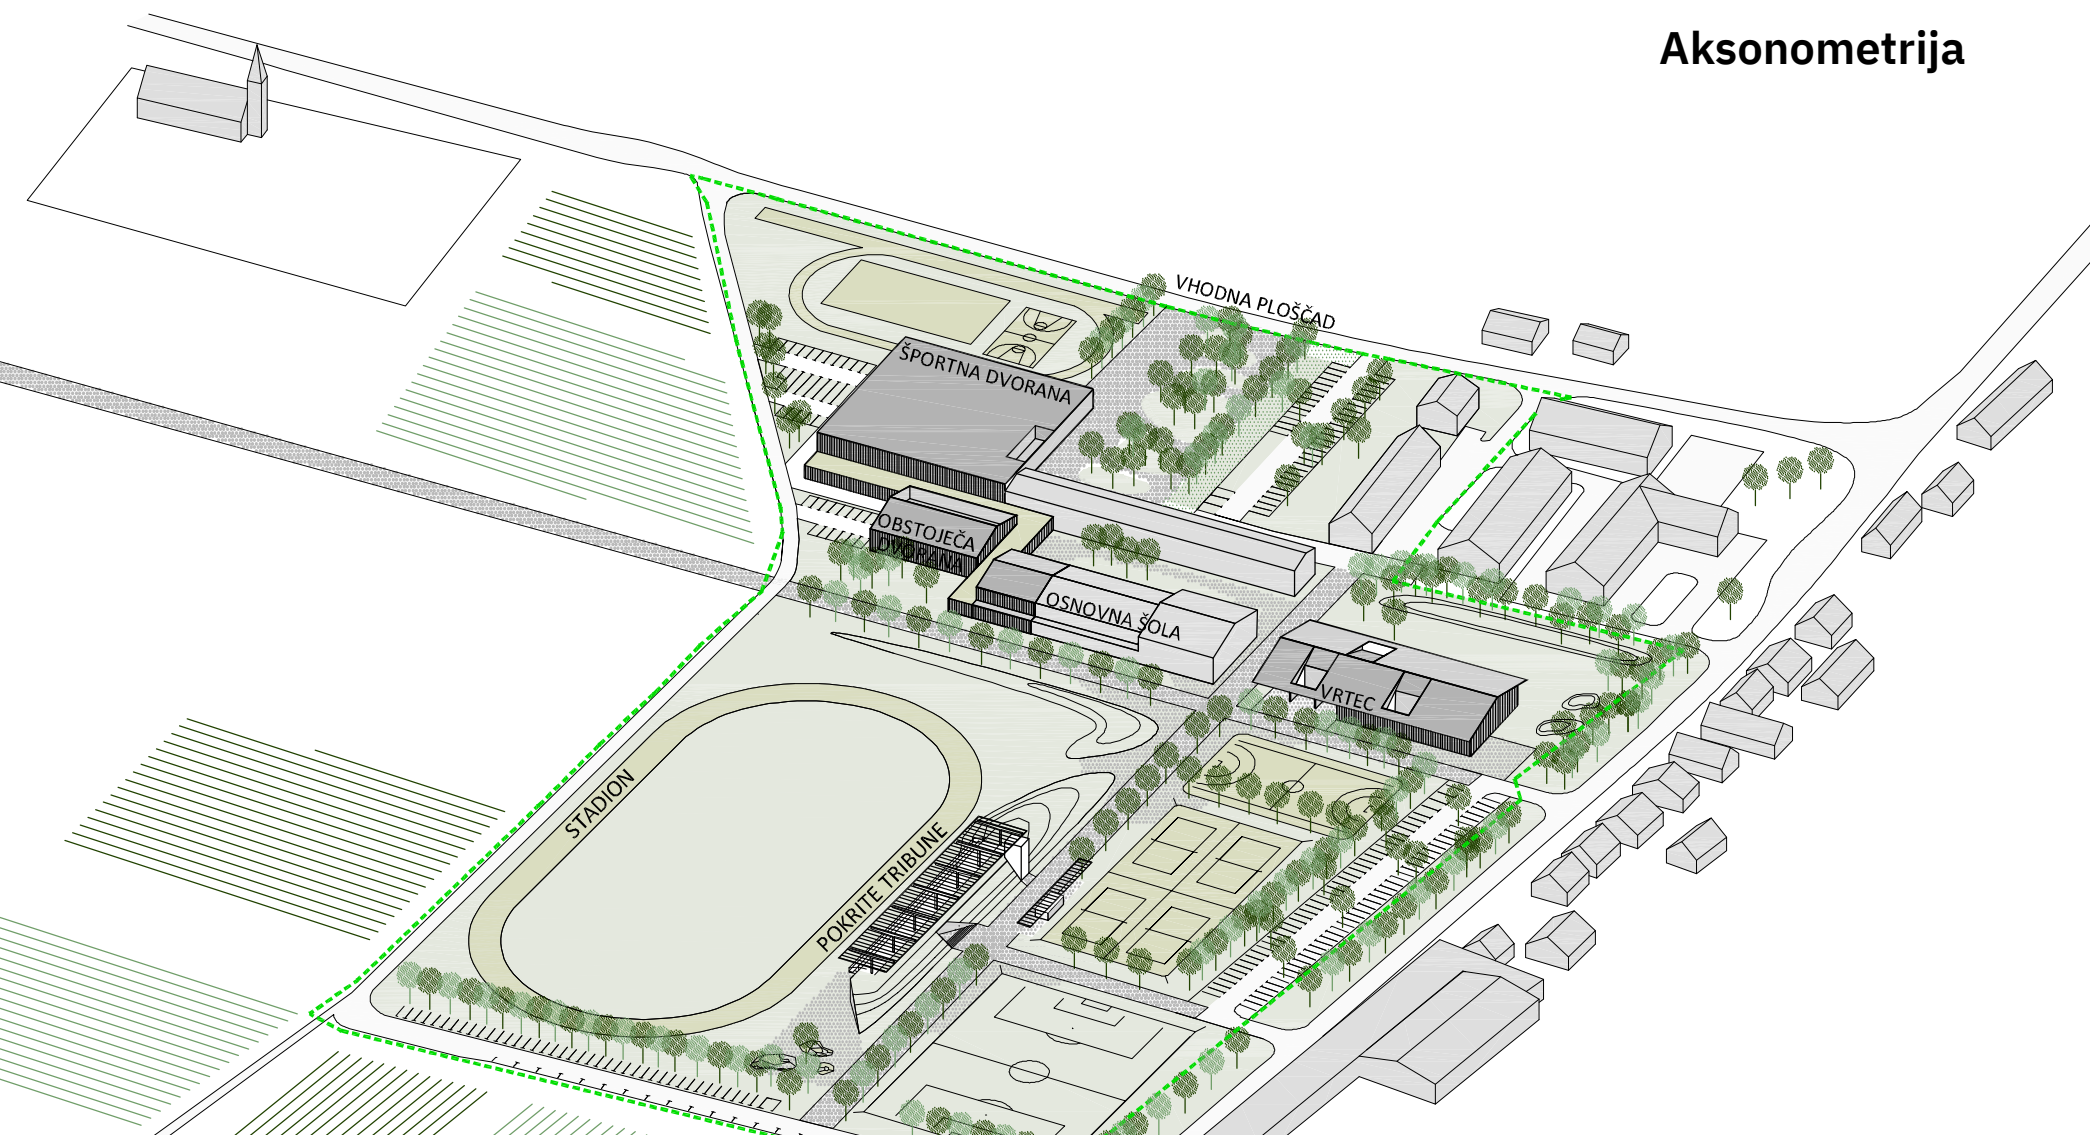





Pogled na pokrite tribune staiona in športna igrišča

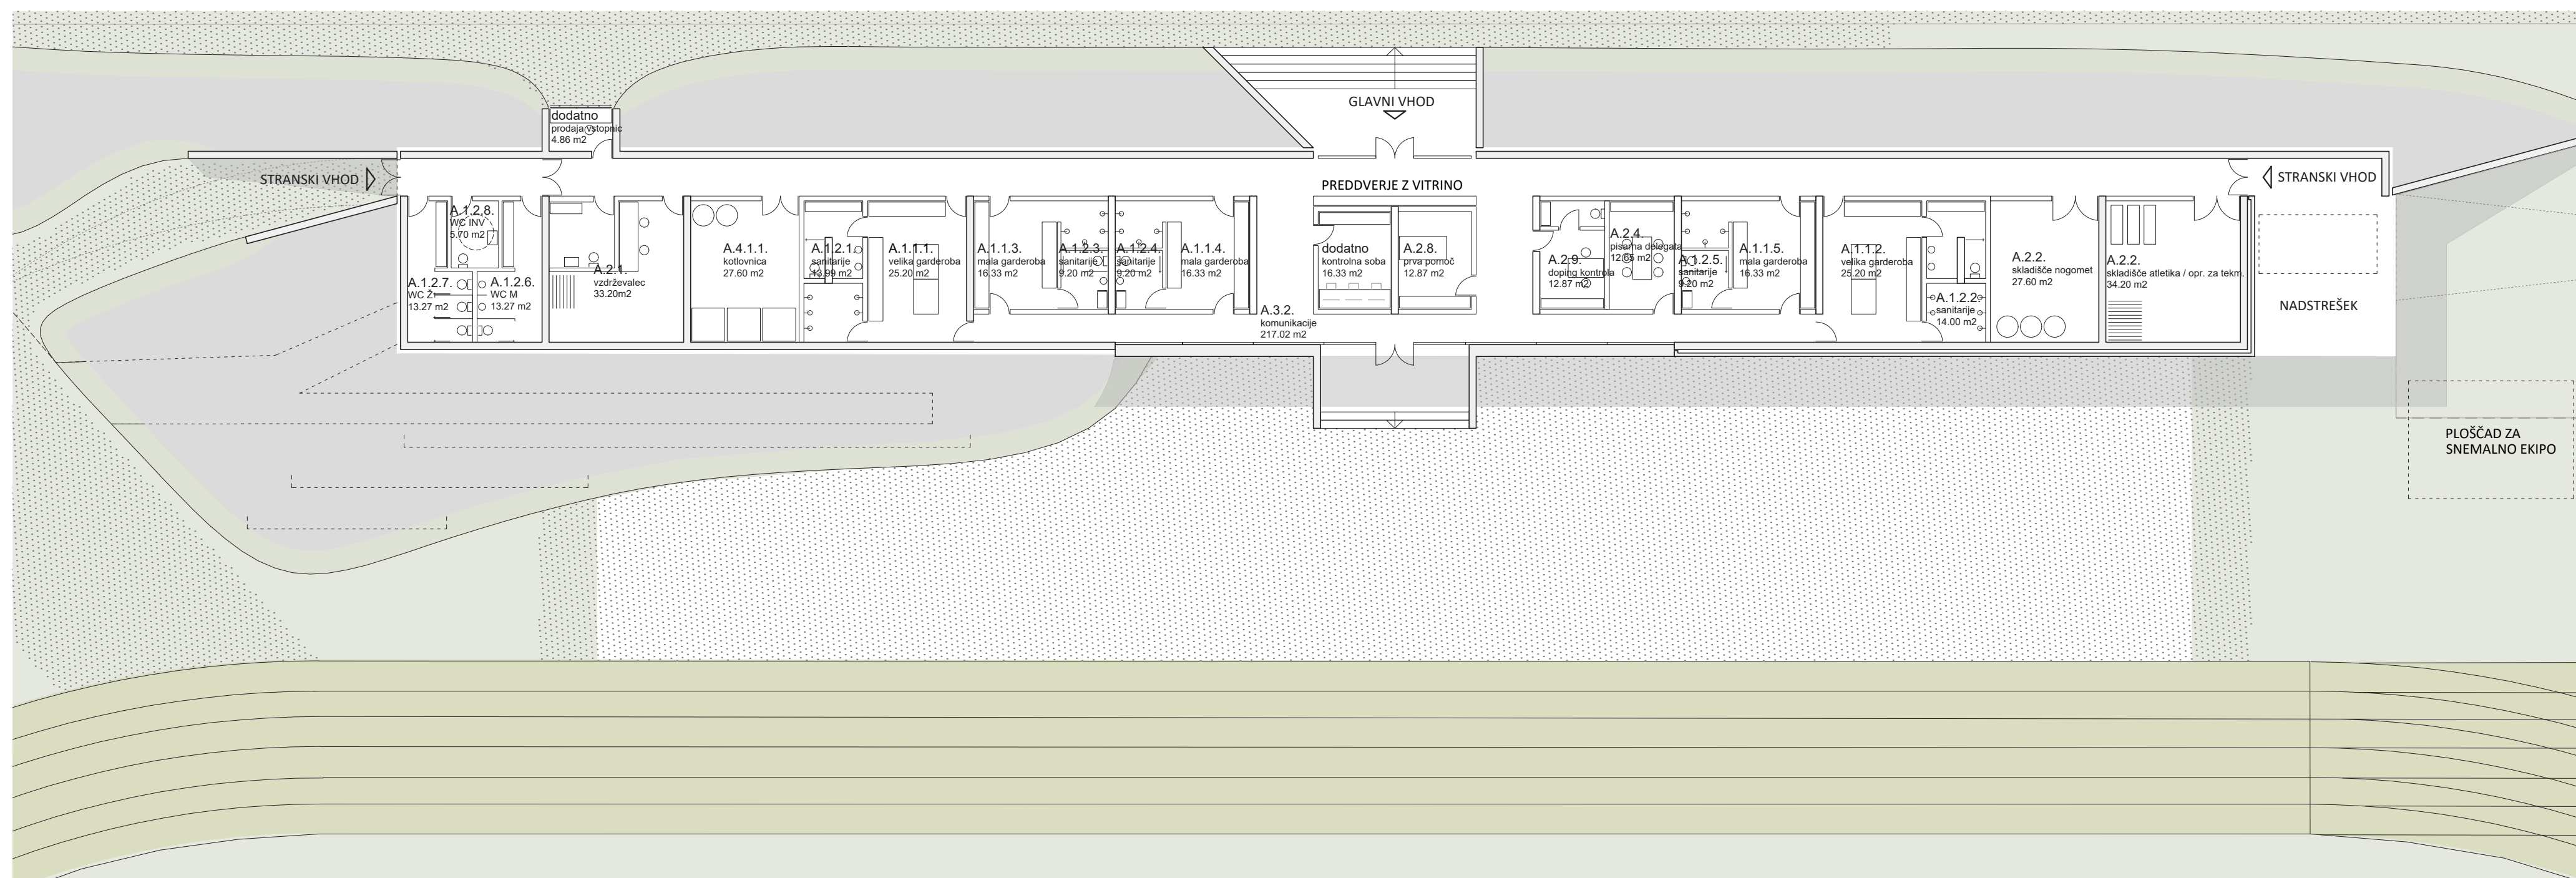

Tloris pritličja 1:200

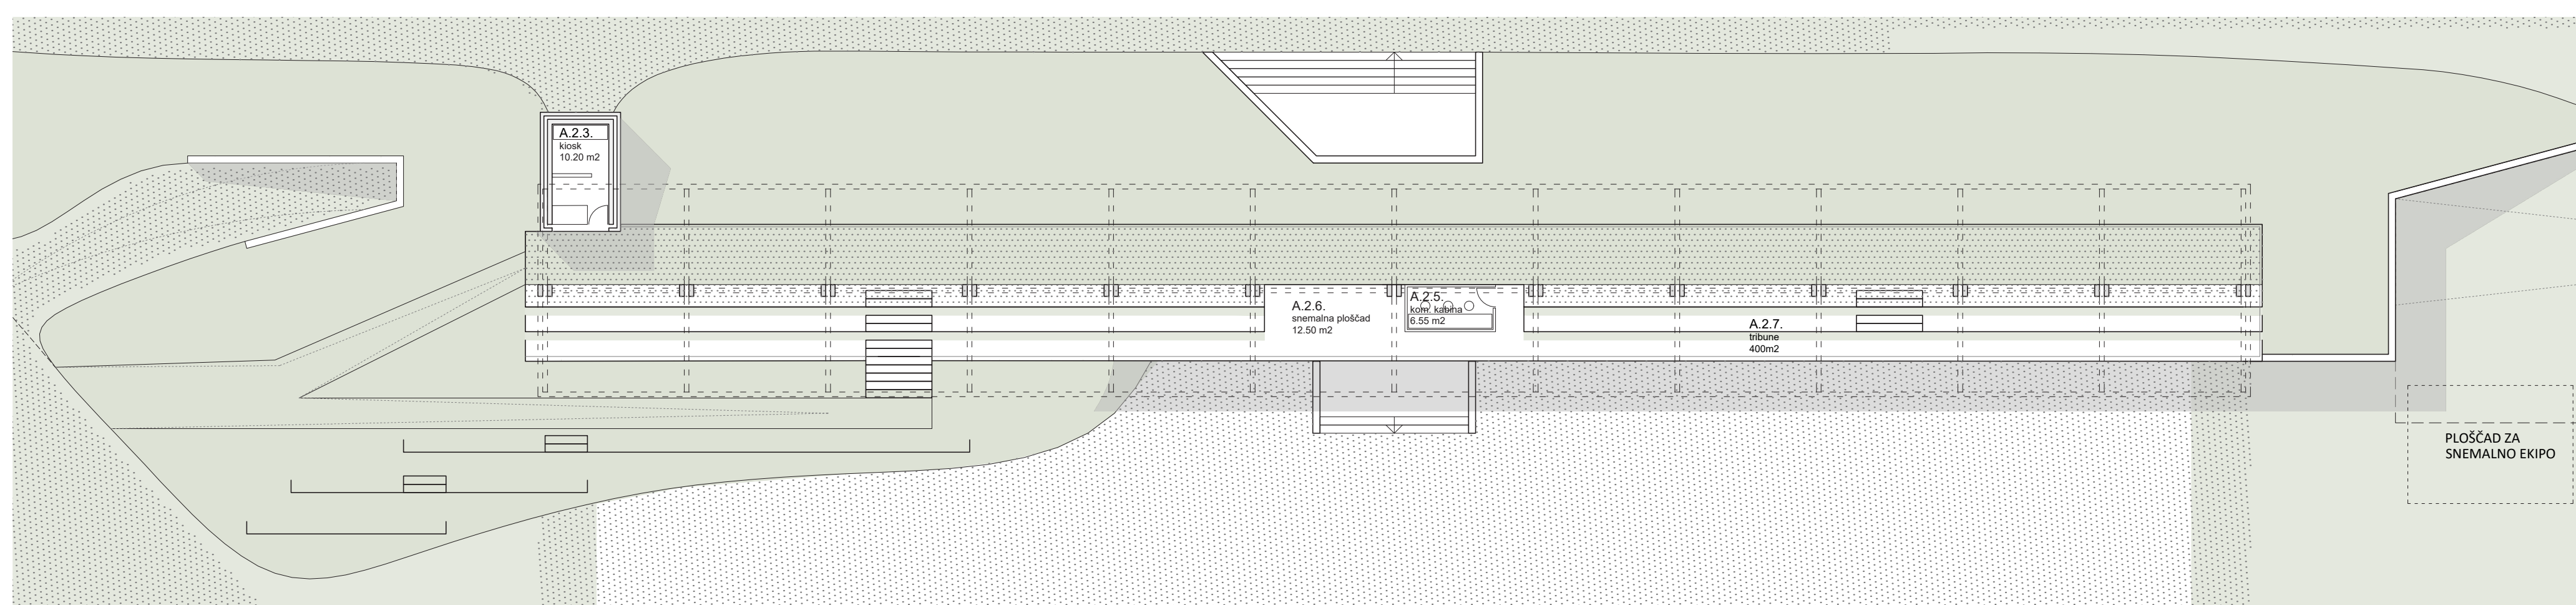


Tloris nadstropja 1:200

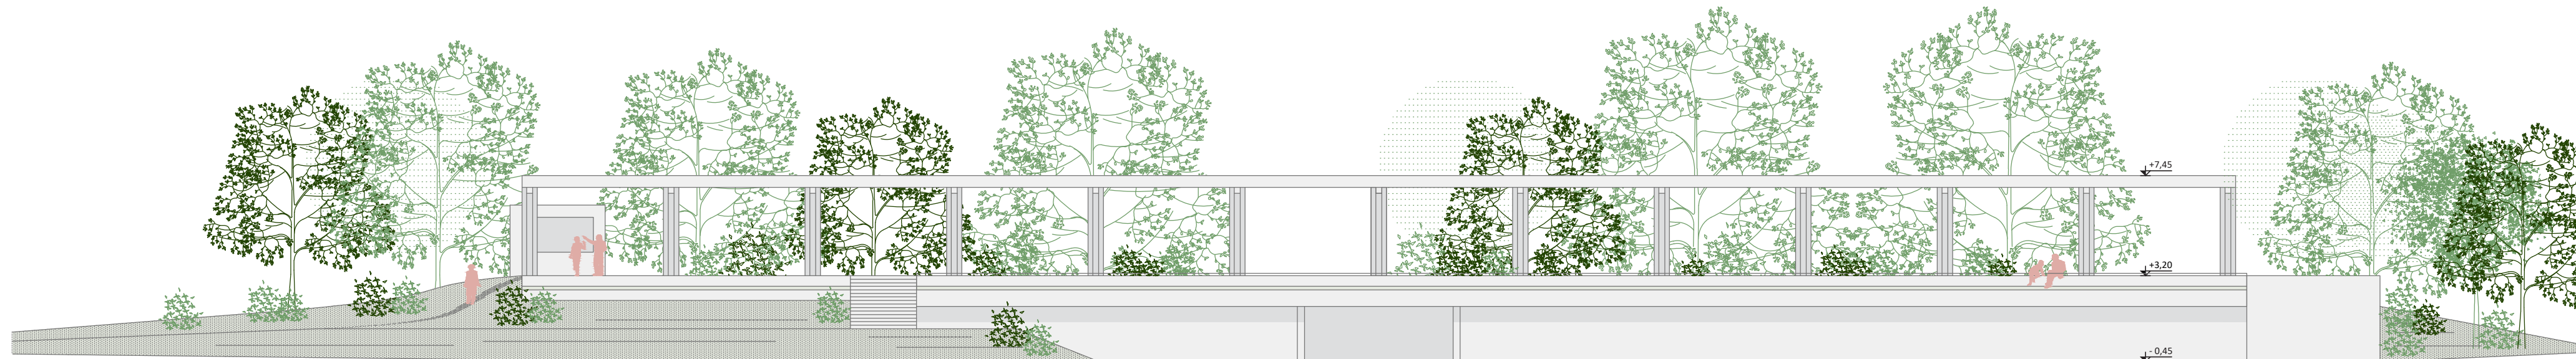

Vzhodna fasada 1:200

Shemi koncepta

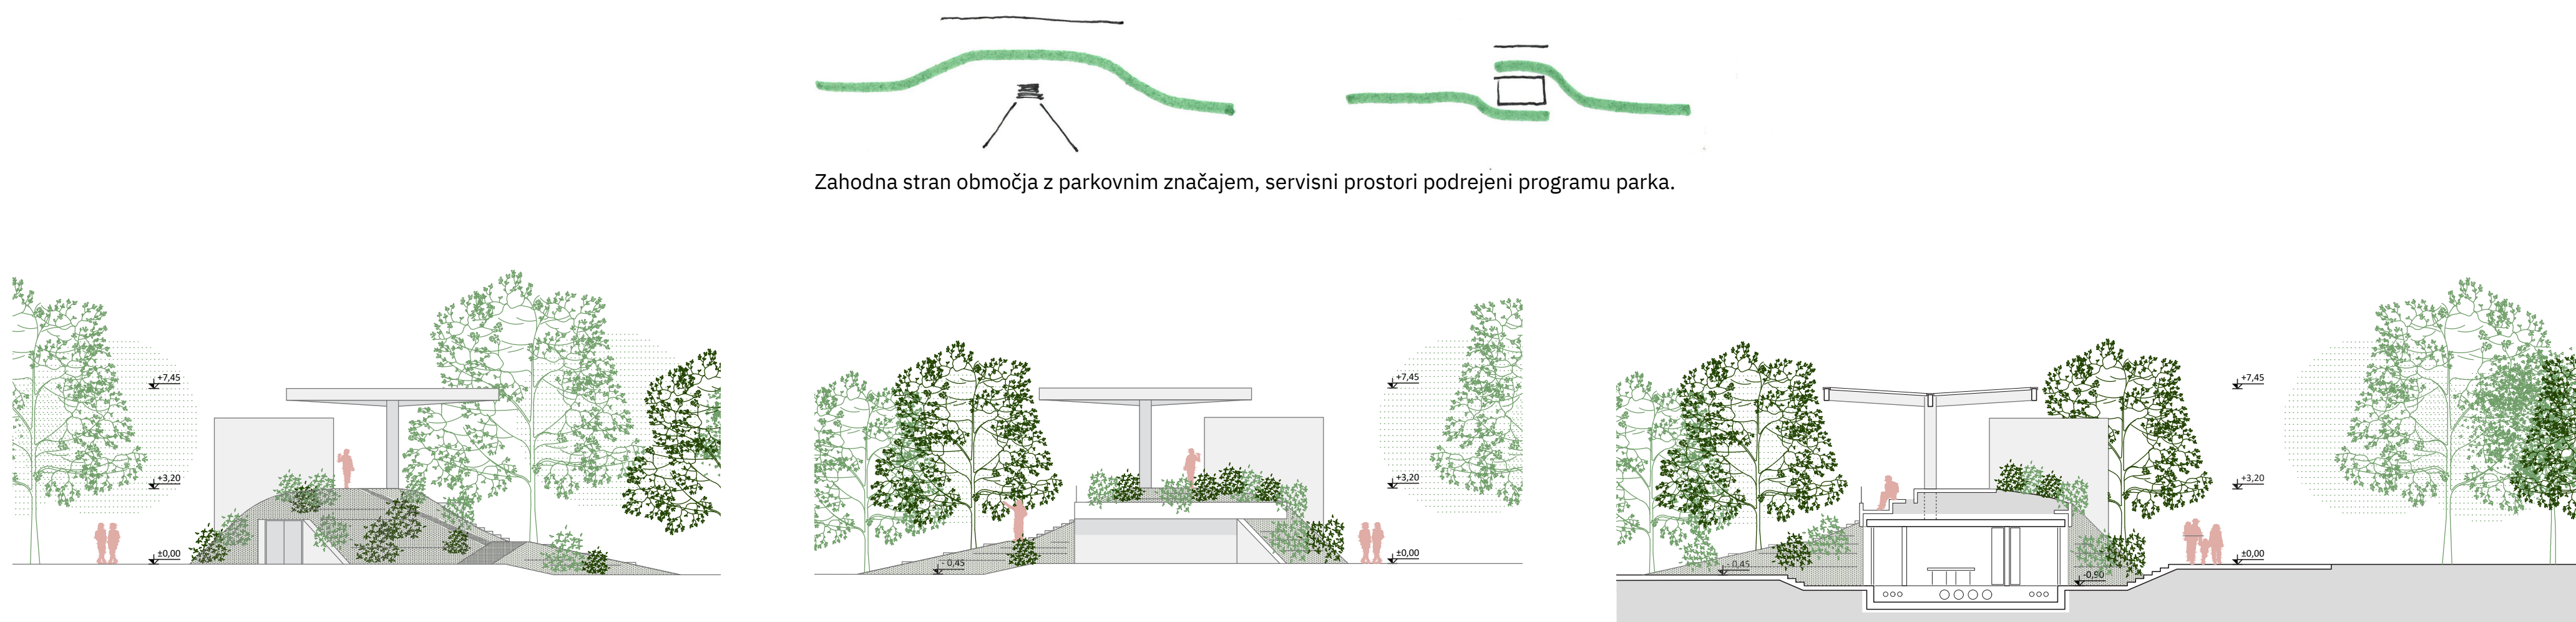


Južna fasada 1:200


Severna fasada 1:200

Prečni prežez 1:200


B. IGRALNI PROSTORI			
B.1.1.1	Igralnica 1.starostno obdobje A01	1	62,8
B.1.1.2	Igralnica 1.starostno obdobje A02	1	62,8
B.1.1.3	Igralnica 1.starostno obdobje A03	1	62,8
B.1.1.4	Igralnica 1.starostno obdobje A04	1	62,8
B.1.1.5	Igralnica 1.starostno obdobje A05	1	62,8
B.1.1.6	Igralnica 1.starostno obdobje A06	1	62,8
B.1.1.7	Igralnica 2.starostno obdobje A07	1	62,8
B.1.1.8	Igralnica 2.starostno obdobje A08	1	62,8
B.1.2.1	Igralnica 2.starostno obdobje A09	1	62,8
B.1.2.2	Igralnica 2.starostno obdobje A10	1	62,8
B.1.2.3	Igralnica 2.starostno obdobje A11	1	62,8
B.1.2.4	Igralnica 2.starostno obdobje A12	1	62,8
B.1.3	Večnamenski skupni prostor A13	1	379,7
Večnamenski prostor A13.1 (le se A13 deli)		1	0,0
Skupaj B.1.		1133,2	1.133,2
B.2. OSTALI PROSTORI IN PROSTORI ZA STROKOVNE DELAVCE			
B.2.2.1	Garderobe B01 /Igralnica A01/	1	12,3
B.2.2.2	Garderobe B02 /Igralnica A02/	1	12,3
B.2.2.3	Garderobe B03 /Igralnica A03/	1	12,3
B.2.2.4	Garderobe B04 /Igralnica A04/	1	12,3
B.2.2.5	Garderobe B05 /Igralnica A05/	1	12,3
B.2.2.6	Garderobe B06 /Igralnica A06/	1	12,3
B.2.2.7	Garderobe B07 /Igralnica A07/	1	12,3
B.2.2.8	Garderobe B08 /Igralnica A08/	1	12,3
B.2.3.1	Garderobe B09 /Igralnica A09/	1	12,3
B.2.3.2	Garderobe B10 /Igralnica A10/	1	12,3
B.2.3.3	Garderobe B11 /Igralnica A11/	1	12,3
B.2.3.4	Garderobe B12 /Igralnica A12/	1	12,3
B.2.4.1	Sanitarje B13 /Igralnica A01/	1	11,4
B.2.4.2	Sanitarje B14 /Igralnica A02/	1	11,4
B.2.4.3	Sanitarje B15 /Igralnica A03/	1	11,4
B.2.4.4	Sanitarje B16 /Igralnica A04/	1	11,4
B.2.4.5	Sanitarje B17 /Igralnica A05/	1	11,4
B.2.4.6	Sanitarje B18 /Igralnica A06/	1	11,4
B.2.4.7	Sanitarje B19 /Igralnica A07/	1	11,4
B.2.4.8	Sanitarje B20 /Igralnica A08/	1	11,4
B.2.4.9	Sanitarje B21 /Igralnica A09/	1	11,4
B.2.4.10	Sanitarje B22 /Igralnica A10/	1	11,4
B.2.5.1	Sanitarje B23 /Igralnica A11/	1	11,4
B.2.5.2	Sanitarje B24 /Igralnica A12/	1	11,4
B.2.5.3	Sanitarje za otroke na igrišču B25 /sanitarje na ločenem igrišču	0	8,4
B.2.6	Prostor za individualno delo z otroki B26	1	16,9
B.2.7	Prostor za individualno delo z otroki B27	1	16,9
B.2.8.1	Skupni prostor za strokovne delavce B28	1	65,3
B.2.8.2	Garderoba za strokovne delavce B29	1	23,0
B.2.8.3	Sanitarje za strokovne delavce B30	1	16,5
B.2.8	Kabinet za vagajna sredstva in pripomočke B31	1	19,9
B.2.10	Shramba za vrtna igrala B32	1	10,9
Skupaj B.2.		442,73	442,73
B.3. UPRAVNI PROSTORI			
B.3.1	Pisarna vodje enote	1	11,2
B.3.2	Pisarna pomočnika vodje enote	1	11,2
B.3.3	Sanitarje zaposleni	0	0,0
dodatno	Dodatna pisarna	1	11,2
dodatno	Tehnični prostor	1	5,2
Skupaj B.3.		38,7	38,7
B.4. GOSPODARSKI PROSTORI			
B.4.1	Prostor za čistila s trokaderom	1	8,3
B.4.2	Prostor za vzdrževalca / delavnica	1	18,6
B.4.3	Pralnica, shramba čistega perila	1	17,1
B.4.4	Garderobe in sanitarje za tehnično osebje	1	11,1
B.4.5	Kotlovnica	1	30,9
Skupaj B.4.		86,1	86,1
SKUPAJ (B1+B2+B3+B4)		1.700,8	1.700,8
B.5. KOMUNIKACIJE			
B.5.1	B.5. skupaj komunikacije in vhodi z vetrovni + inštalacijski jaza	1	334,3
Skupaj B.5.		334,3	334,3
B.6. KUHINJA			
B.6.1	centralna kuhinja	1	221,6
B.6.2	dietna kuhinja - ločen prostor za pripravo dietnih obrobov	1	47,1
B.6.3	Sanitarje kuhinja	1	11,1
Skupaj B.6.		279,7	279,7
SKUPAJ PROSTORI B1 + B2 + B3 + B4 + B5 + B6		2.314,8	2.314,8
SKUPAJ BTP PROSTORI VRTEC		2.940,0	2.940,0
C.1. ZEMLJIŠČE			
Gospodarsko dvorišče (najmanj 100 m ²) + parkirišči za 3 službena vozila, od tega 2 kombinirani vozila			
C.1.1		100,0	100,0
C.1.2	Igrišče	3.678,0	3.678,0
C.1.3	Zunanje terase ob igralnicah vrtec*		
	Igralnica A01	26,0	26,0
	Igralnica A02	26,0	26,0
	Igralnica A03	26,0	26,0
	Igralnica A04	26,0	26,0
	Igralnica A05	26,0	26,0
	Igralnica A06	26,0	26,0
	Igralnica A12	26,0	26,0
	ostale Igralnice	35,6	35,6
C.1.4	Tukovane površine, ki niso del igrišča	414,0	414,0
C.1. skupaj		4.409,6	4.409,6
C.1.5	Parkirišče / 24 PM	0,0	0,0

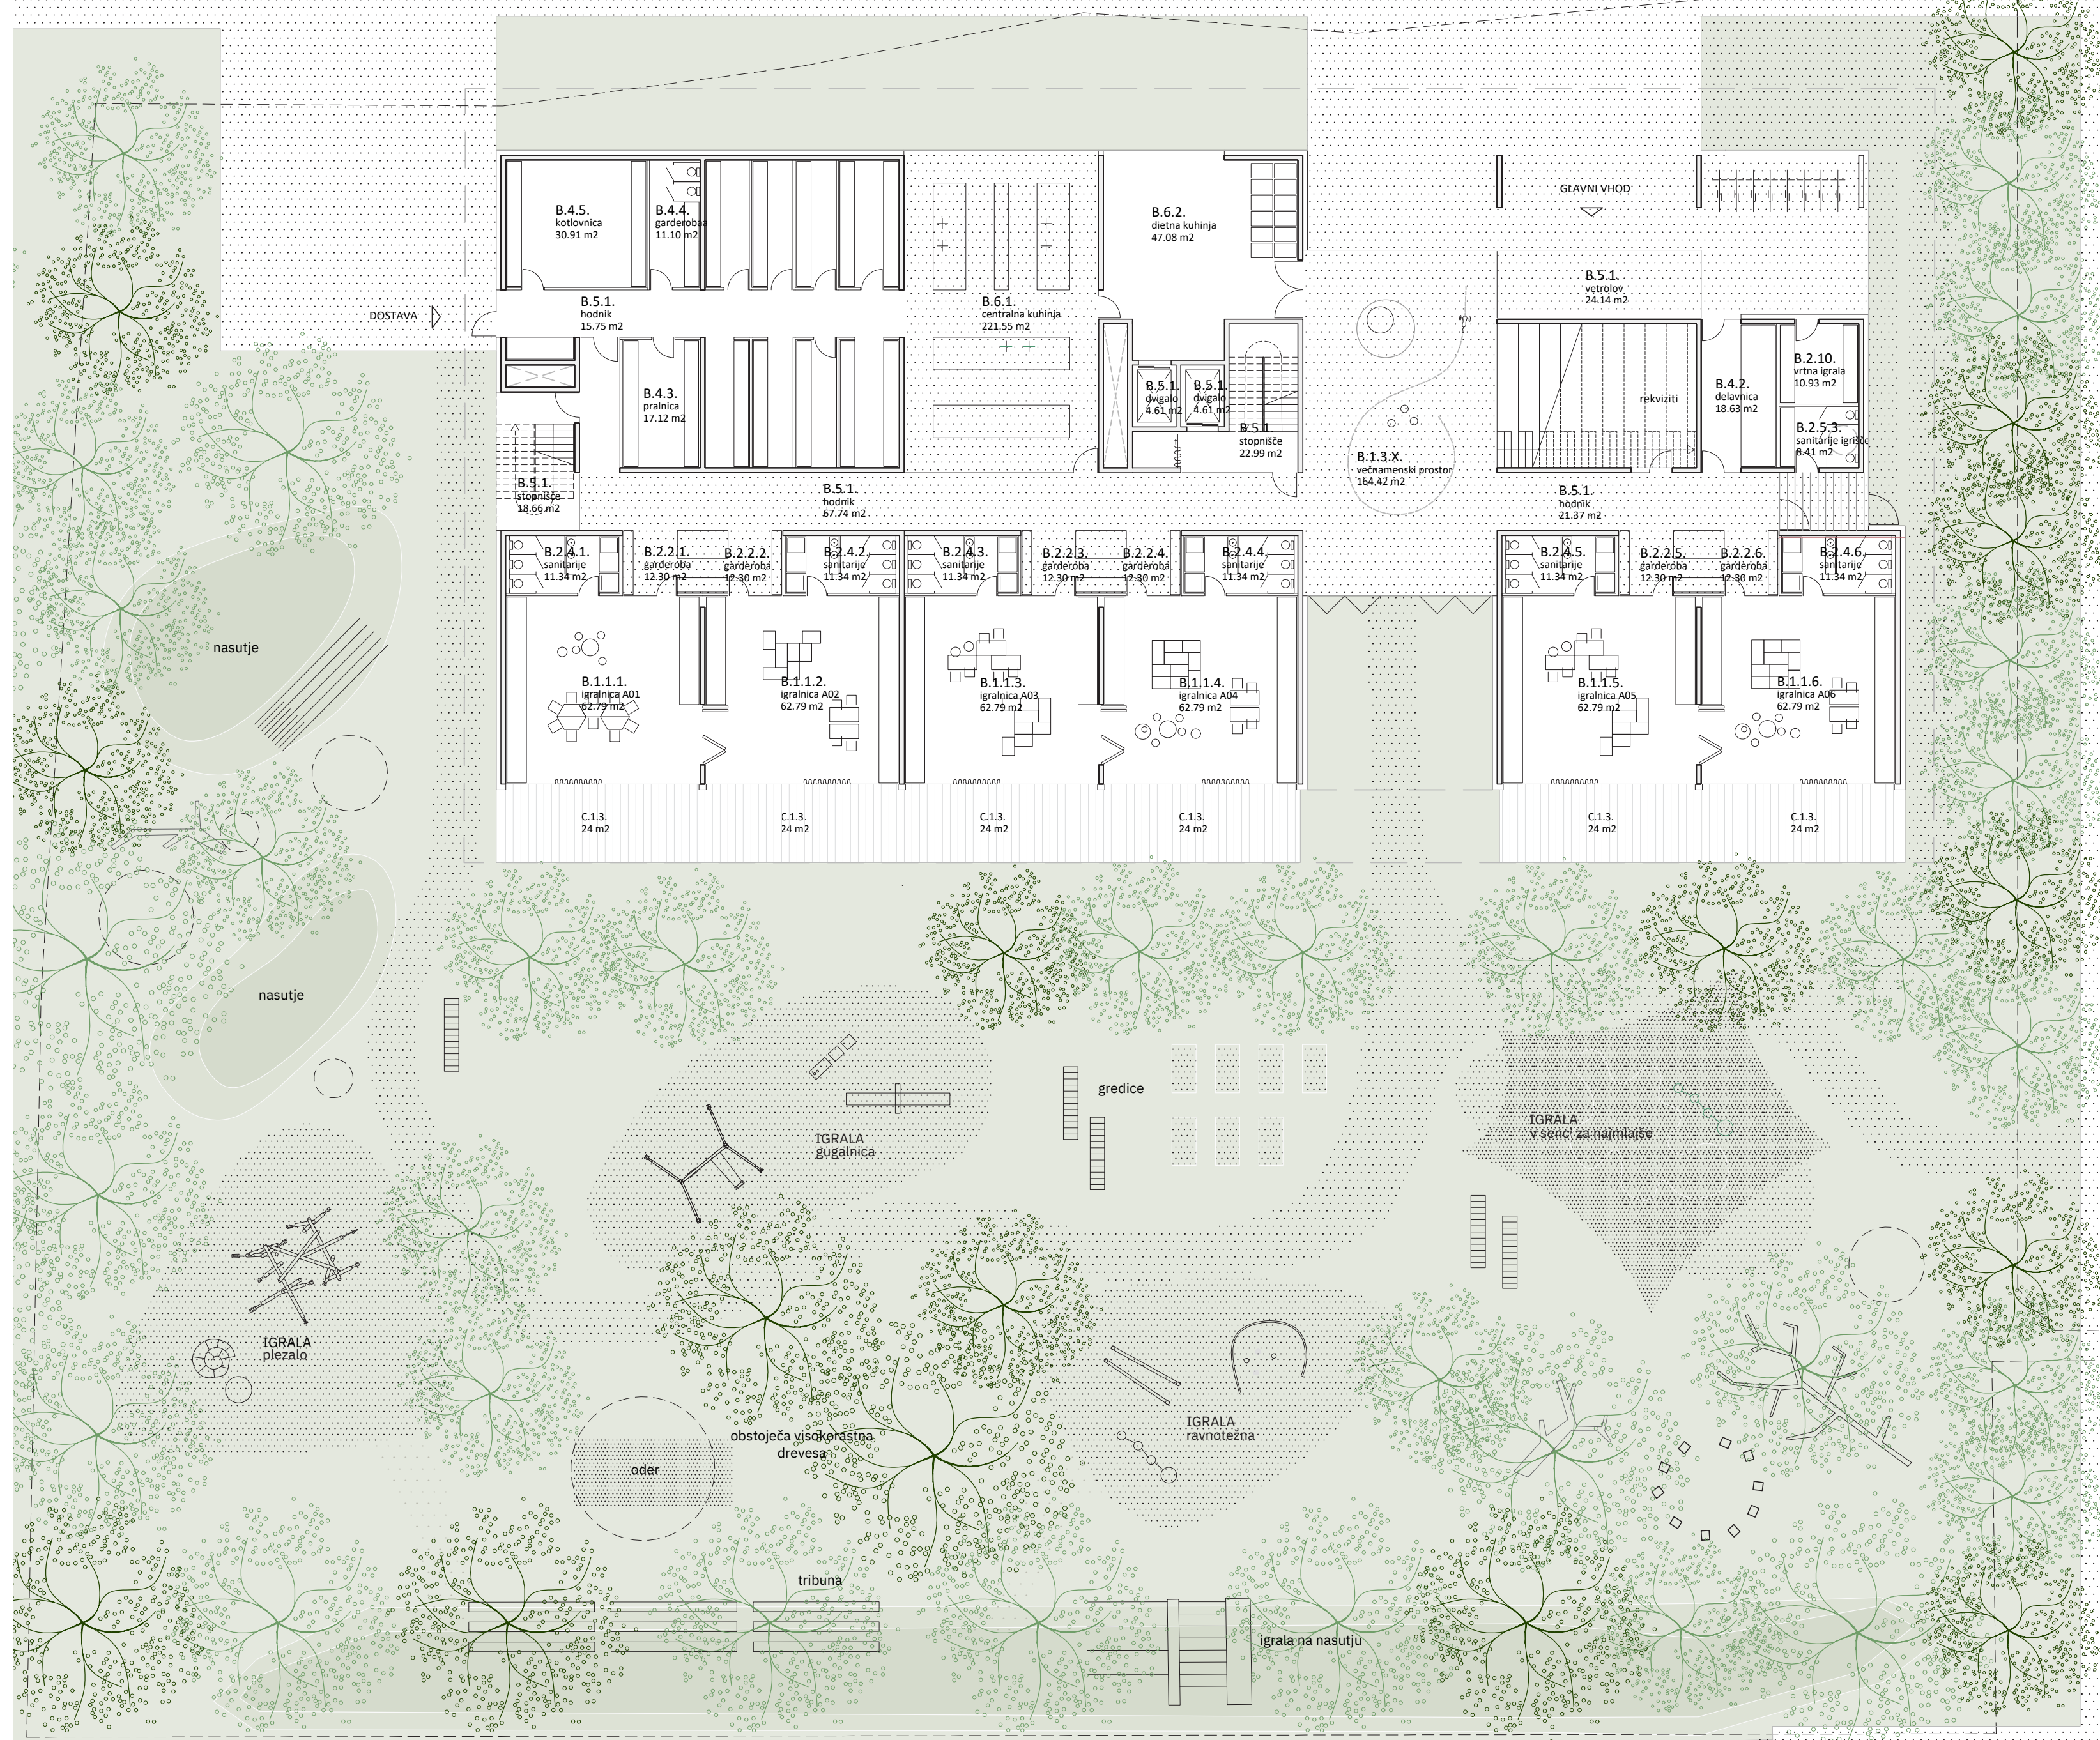


Tloris pritličja 1:200

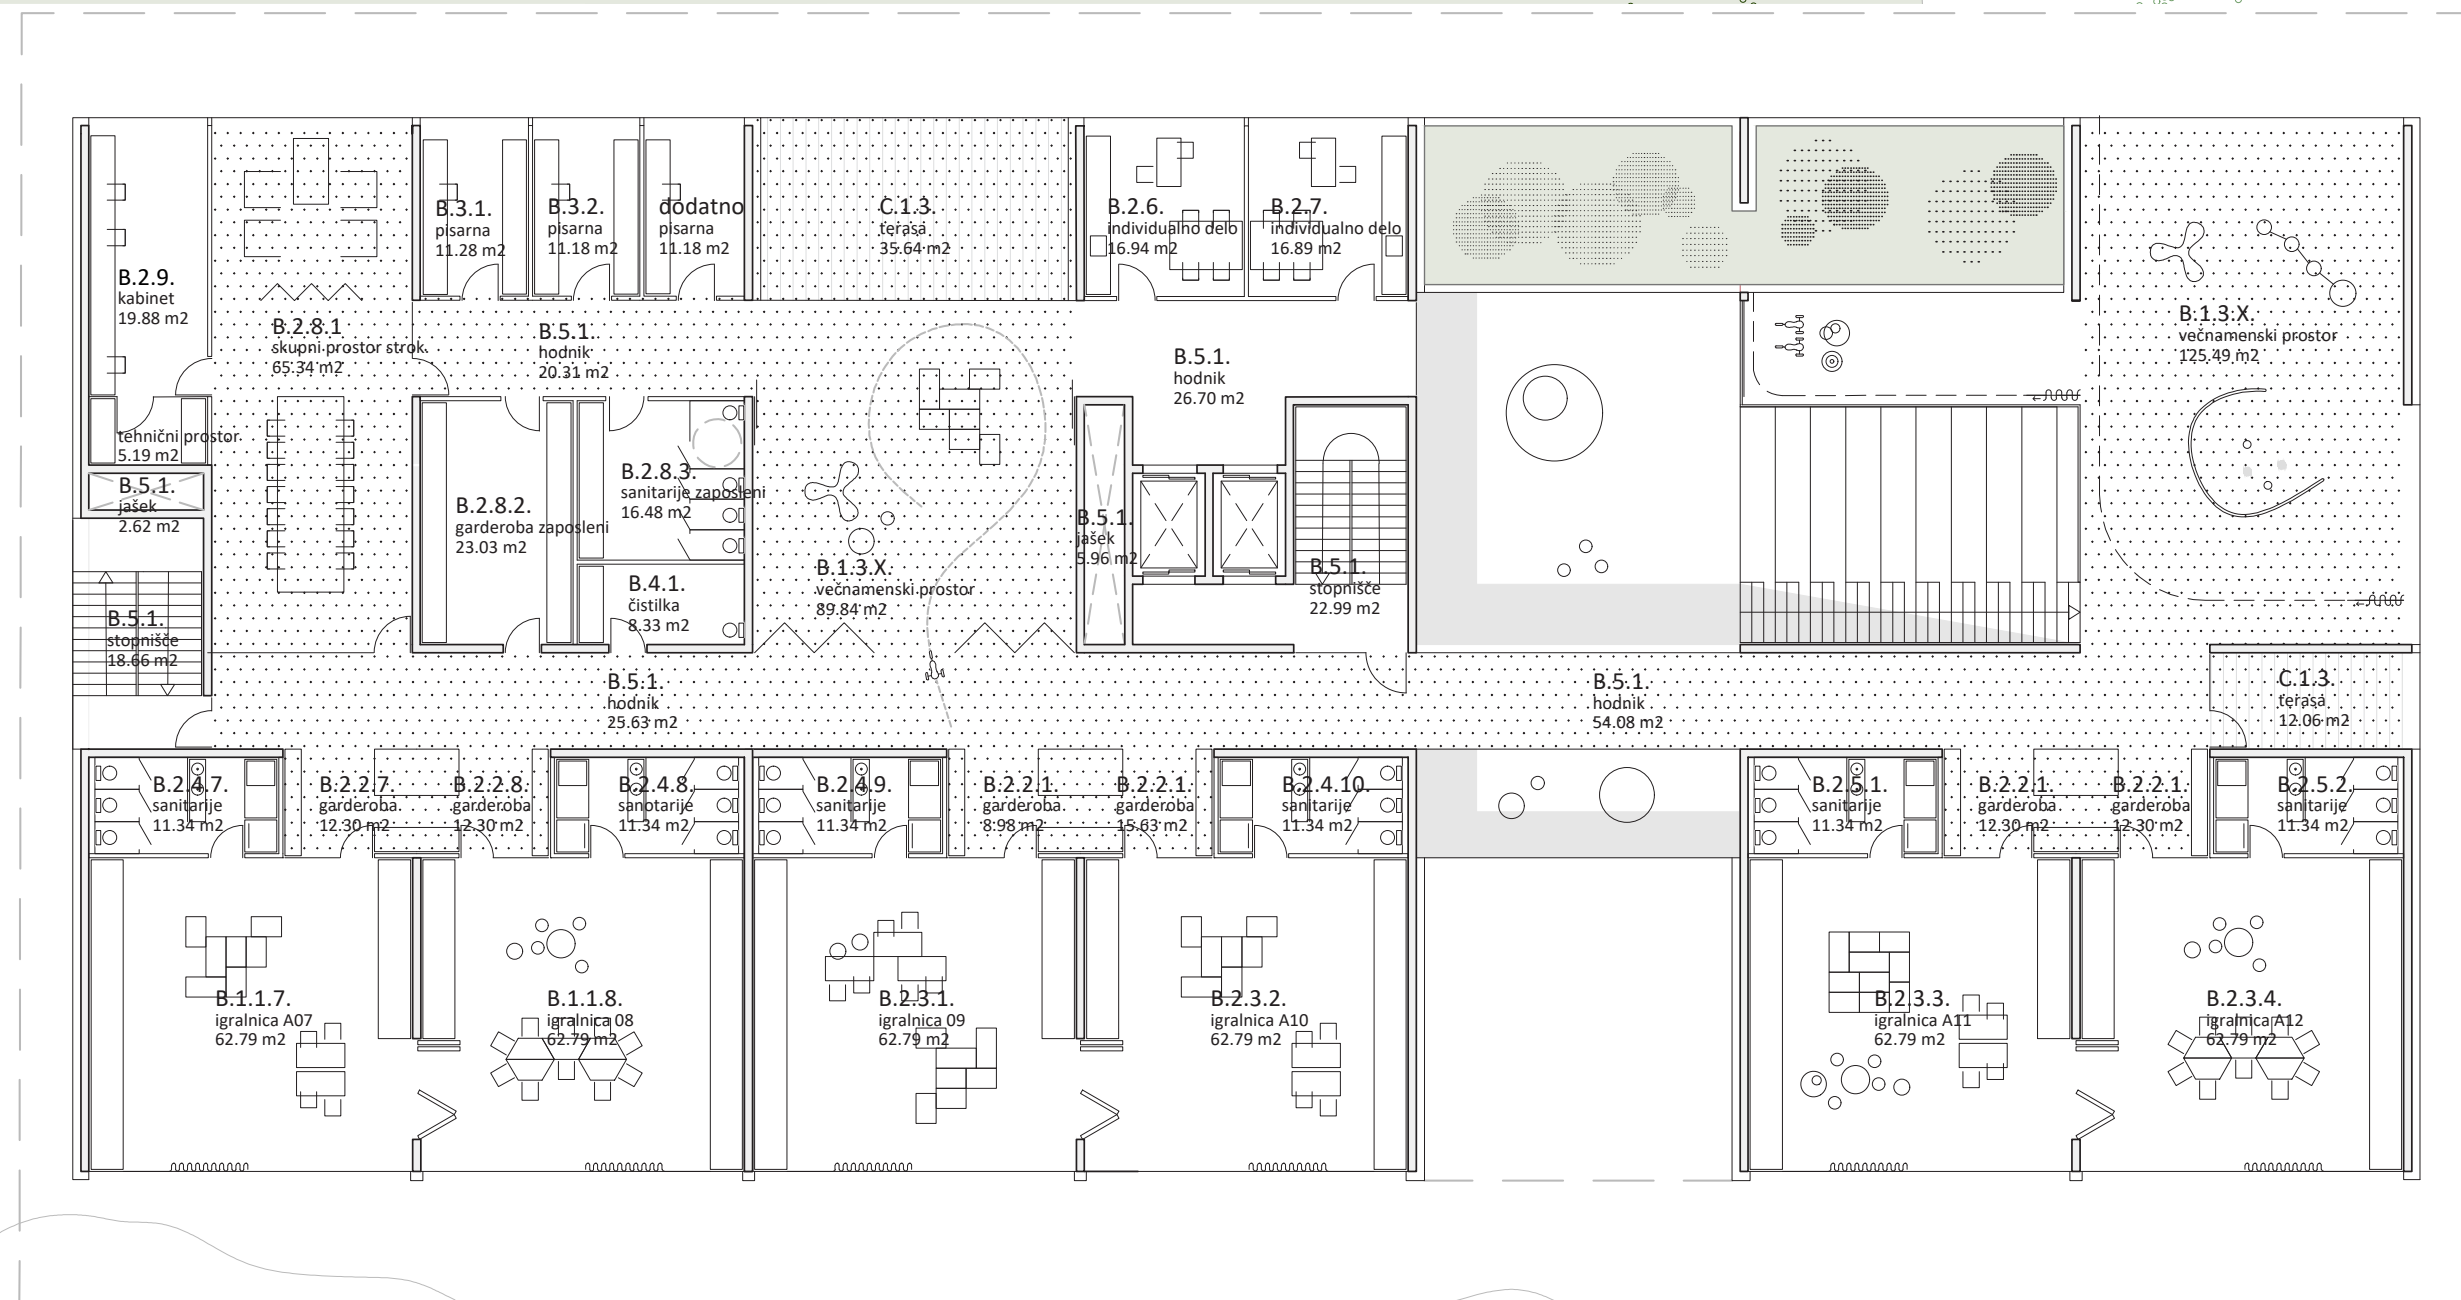

Tloris nadstropja 1:200

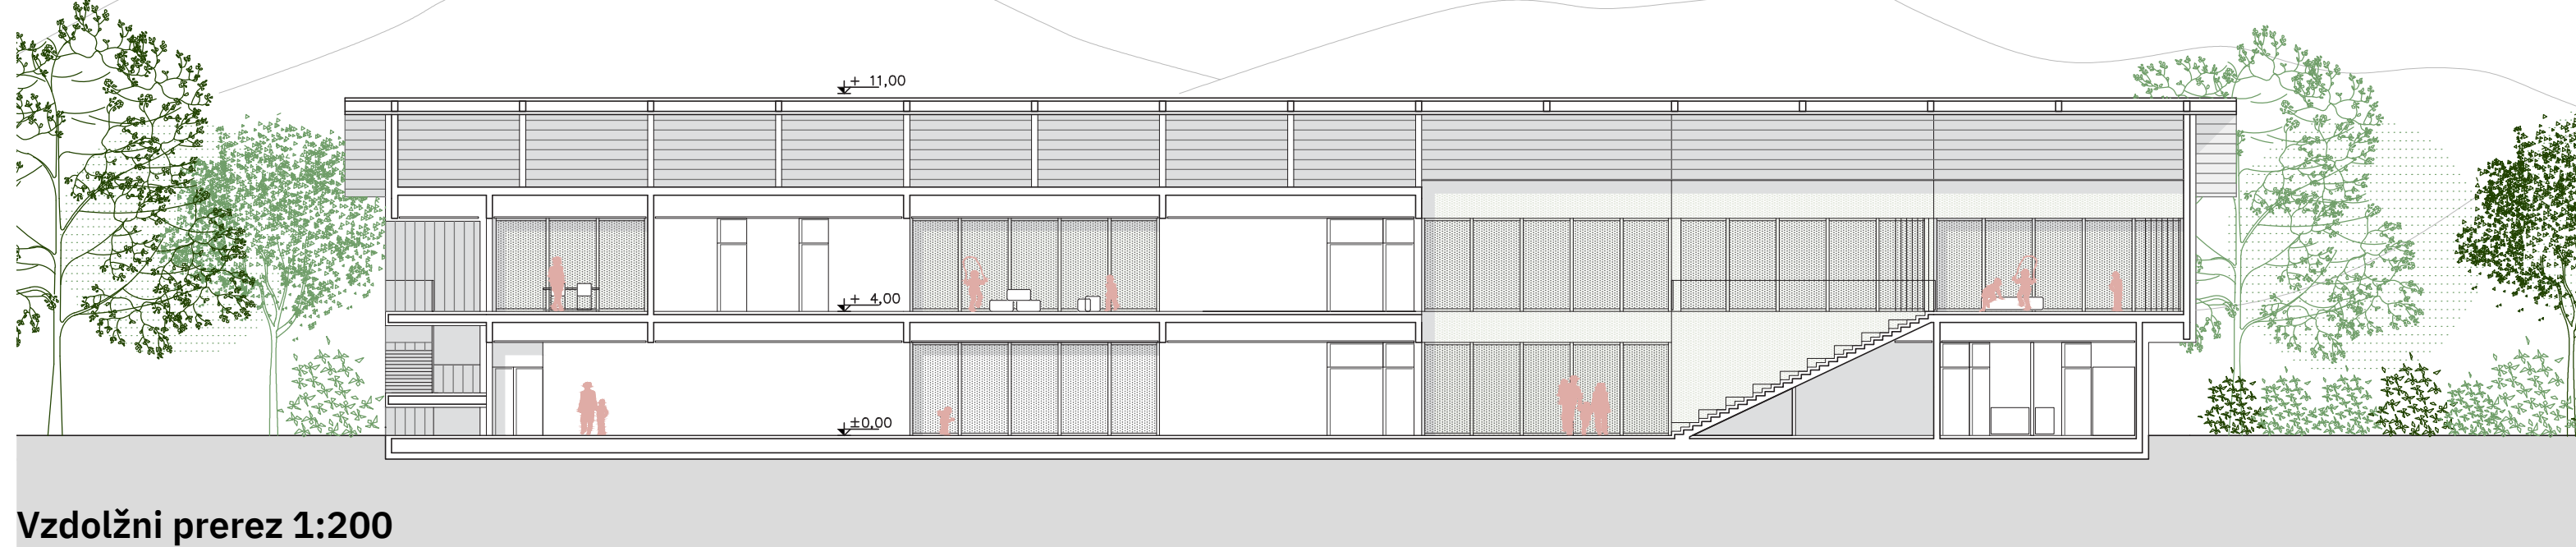

Vzdolžni prerez 1:200

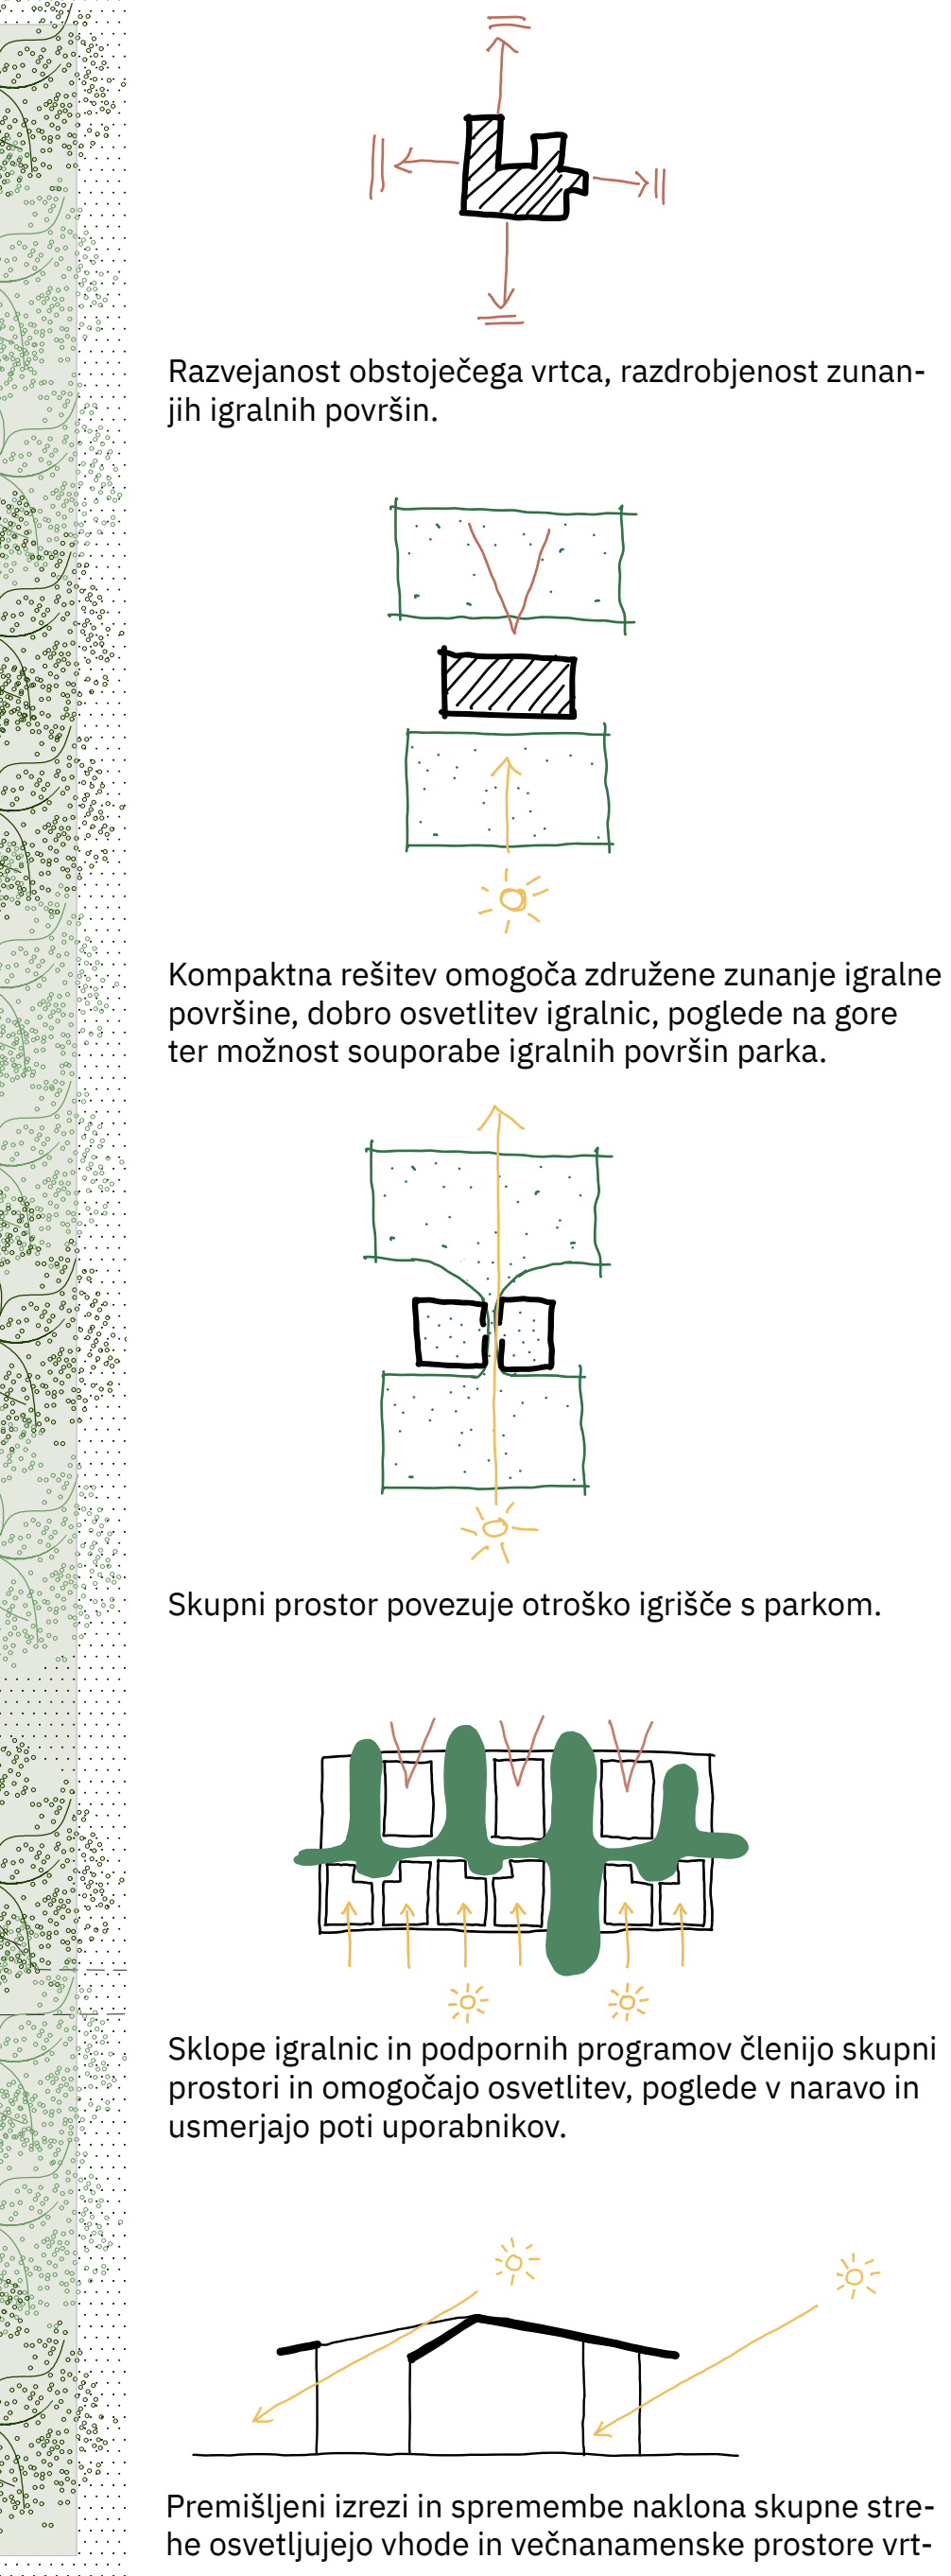

Razvejanost obstoječega vrta, razdrobenost zunanjih igralnih površin.

Kompaktna rešitev omogoča združene zunanje igralne površine, dobro osvetlitev igralnic, poglede na gore ter možnost souporabe igralnih površin parka.

Skupni prostor povezuje otroško igrišče s parkom.

Sklope igralnic in podpornih programov členijo skupni prostori in omogočajo osvetlitev, poglede v naravo in usmerjajo poti uporabnikov.


Premišljeni izrezi in spremembe naklona skupne stře osvetljujejo vhode in večnamenske prostore vrta.

Sheme koncepta


B. IGRALNI PROSTORI			
B.1.1.1.	Igralnica 1.starostno obdobje A01	1	62,8 62,8
B.1.1.2.	Igralnica 1.starostno obdobje A02	1	62,8 62,8
B.1.1.3.	Igralnica 1.starostno obdobje A03	1	62,8 62,8
B.1.1.4.	Igralnica 1.starostno obdobje A04	1	62,8 62,8
B.1.1.5.	Igralnica 1.starostno obdobje A05	1	62,8 62,8
B.1.1.6.	Igralnica 1.starostno obdobje A06	1	62,8 62,8
B.1.1.7.	Igralnica 2.starostno obdobje A07	1	62,8 62,8
B.1.1.8.	Igralnica 2.starostno obdobje A08	1	62,8 62,8
B.1.1.9.	Igralnica 2.starostno obdobje A09	1	62,8 62,8
B.1.2.1.	Igralnica 2.starostno obdobje A10	1	62,8 62,8
B.1.2.2.	Igralnica 2.starostno obdobje A11	1	62,8 62,8
B.1.2.3.	Igralnica 2.starostno obdobje A12	1	62,8 62,8
B.1.3.	Večnamenski skupni prostor A13	1	379,7 379,7
Večnamenski prostor A13-1 (še se A13 deli)		1	0,0 0,0
skupaj B.1.		1333,2	1.133,2
B.2. OSTALI PROSTORI IN PROSTORI ZA STROKOVNE DELAVCE			
B.2.1.	Garderobe B01 /igralnica A01/	1	12,3 12,3
B.2.2.	Garderobe B02 /igralnica A02/	1	12,3 12,3
B.2.3.	Garderobe B03 /igralnica A03/	1	12,3 12,3
B.2.4.	Garderobe B04 /igralnica A04/	1	12,3 12,3
B.2.5.	Garderobe B05 /igralnica A05/	1	12,3 12,3
B.2.6.	Garderobe B06 /igralnica A06/	1	12,3 12,3
B.2.7.	Garderobe B07 /igralnica A07/	1	12,3 12,3
B.2.8.	Garderobe B08 /igralnica A08/	1	12,3 12,3
B.2.9.	Garderobe B09 /igralnica A09/	1	12,3 12,3
B.2.10.	Garderobe B10 /igralnica A10/	1	12,3 12,3
B.2.11.	Garderobe B11 /igralnica A11/	1	12,3 12,3
B.2.12.	Garderobe B12 /igralnica A12/	1	12,3 12,3
B.2.13.	Sanitarje B13 /igralnica A01/	1	11,4 11,4
B.2.14.	Sanitarje B14 /igralnica A02/	1	11,4 11,4
B.2.15.	Sanitarje B15 /igralnica A03/	1	11,4 11,4
B.2.16.	Sanitarje B16 /igralnica A04/	1	11,4 11,4
B.2.17.	Sanitarje B17 /igralnica A05/	1	11,4 11,4
B.2.18.	Sanitarje B18 /igralnica A06/	1	11,4 11,4
B.2.19.	Sanitarje B19 /igralnica A07/	1	11,4 11,4
B.2.20.	Sanitarje B20 /igralnica A08/	1	11,4 11,4
B.2.21.	Sanitarje B21 /igralnica A09/	1	11,4 11,4
B.2.22.	Sanitarje B22 /igralnica A10/	1	11,4 11,4
B.2.23.	Sanitarje B23 /igralnica A11/	1	11,4 11,4
B.2.24.	Sanitarje B24 /igralnica A12/	1	11,4 11,4
B.2.25.	Sanitarje za otroke na igrišču B25 /sanitarje na ločenem igrišču	0	8,4 0,0
B.2.6.	Prostor za individualno delo z otroki B26	1	16,9 16,9
B.2.7.	Prostor za individualno delo z otroki B27	1	16,9 16,9
B.2.8.	Skupni prostor za strokovne delavce B28	1	65,3 65,3
B.2.8.1.	Garderoba za strokovne delavce B29	1	23,0 23,0
B.2.8.2.	Sanitarje za strokovne delavce B30	1	16,5 16,5
B.2.9.	Kabinet za vzgojna srečanja in pripravo B31	1	19,9 19,9
B.2.10.	Shramba za vrtna igrišča B32	1	10,9 10,9
skupaj B.2.			442,78
B.3. UPRAVNI PROSTORI			
B.3.1.	Pisarna vodja enote	1	11,2 11,2
B.3.2.	Pisarna pomožnika vodje enote	1	11,2 11,2
B.3.3.	Sanitarje zaposleni	0	0,0 0,0
dodatno: Dodatna pisarna		1	11,2 11,2
dodatno: Tehnični prostor		1	5,2 5,2
skupaj B.3.			38,7
B.4. GOSPODARSKI PROSTORI			
B.4.1.	Prostor za čistila s trokaderom	1	8,3 8,3
B.4.2.	Prostor za vodovodna / delavnica	1	18,6 18,6
B.4.3.	Pralnica, shramba čistega perila	1	17,1 17,1
B.4.4.	Garderobe in sanitarje za tehnične osebe	1	11,1 11,1
B.4.5.	Kotlovnica	1	30,9 30,9
skupaj B.4.			86,1
SKUPAJ (B1+B2+B3+B4)			
			1.700,8
B.5. KOMUNIKACIJE			
B.5.1.	B.5. skupni komunikacije in vhodi z vetrovni + instalacije jaski	1	334,3 334,3
B.6. KUHNJA			
B.6.1.	centralna kuhinja	1	221,6 221,6
B.6.2.	dietna kuhinja - ločen prostor za pripravo dietnih obrokov	1	47,1 47,1
B.6.3.	Sanitarje kuhinja	1	11,1 11,1
B.6. skupaj			279,7
SKUPAJ PROSTORI B1 + B2 + B3 + B4 + B5 + B6			2.314,8
SKUPAJ BTP PROSTORI VRTEC			2.940,0
C.1. ZEMLJIŠČE			
Gospodarsko dvorišče (najmanj 100 m ²) + s parkirišči za 3 službena vozila, od tega 2 kombinirani vozi			
C.1.1.	Parkirišče	100,0	100,0
C.1.2.	Igrišče	3.678,0	3.678,0
C.1.3.	Zunanje terase ob igralnicah vrtec*	26,0	26,0
	igralnica A01	26,0	26,0
	igralnica A02	26,0	26,0
	igralnica A03	26,0	26,0
	igralnica A04	26,0	26,0
	igralnica A05	26,0	26,0
	igralnica A06	26,0	26,0
	igralnica A12	26,0	26,0
	ostale igralnice	35,6	35,6
C.1.4.	Tlakovane površine, ki niso del igrišča	414,0	414,0
C.1 skupaj		4.409,6	4.409,6
C.1.5.	Parkirišče / 24 PM	0,0	0,0

Južna fasada 1:200



Zahodna fasada 1:200

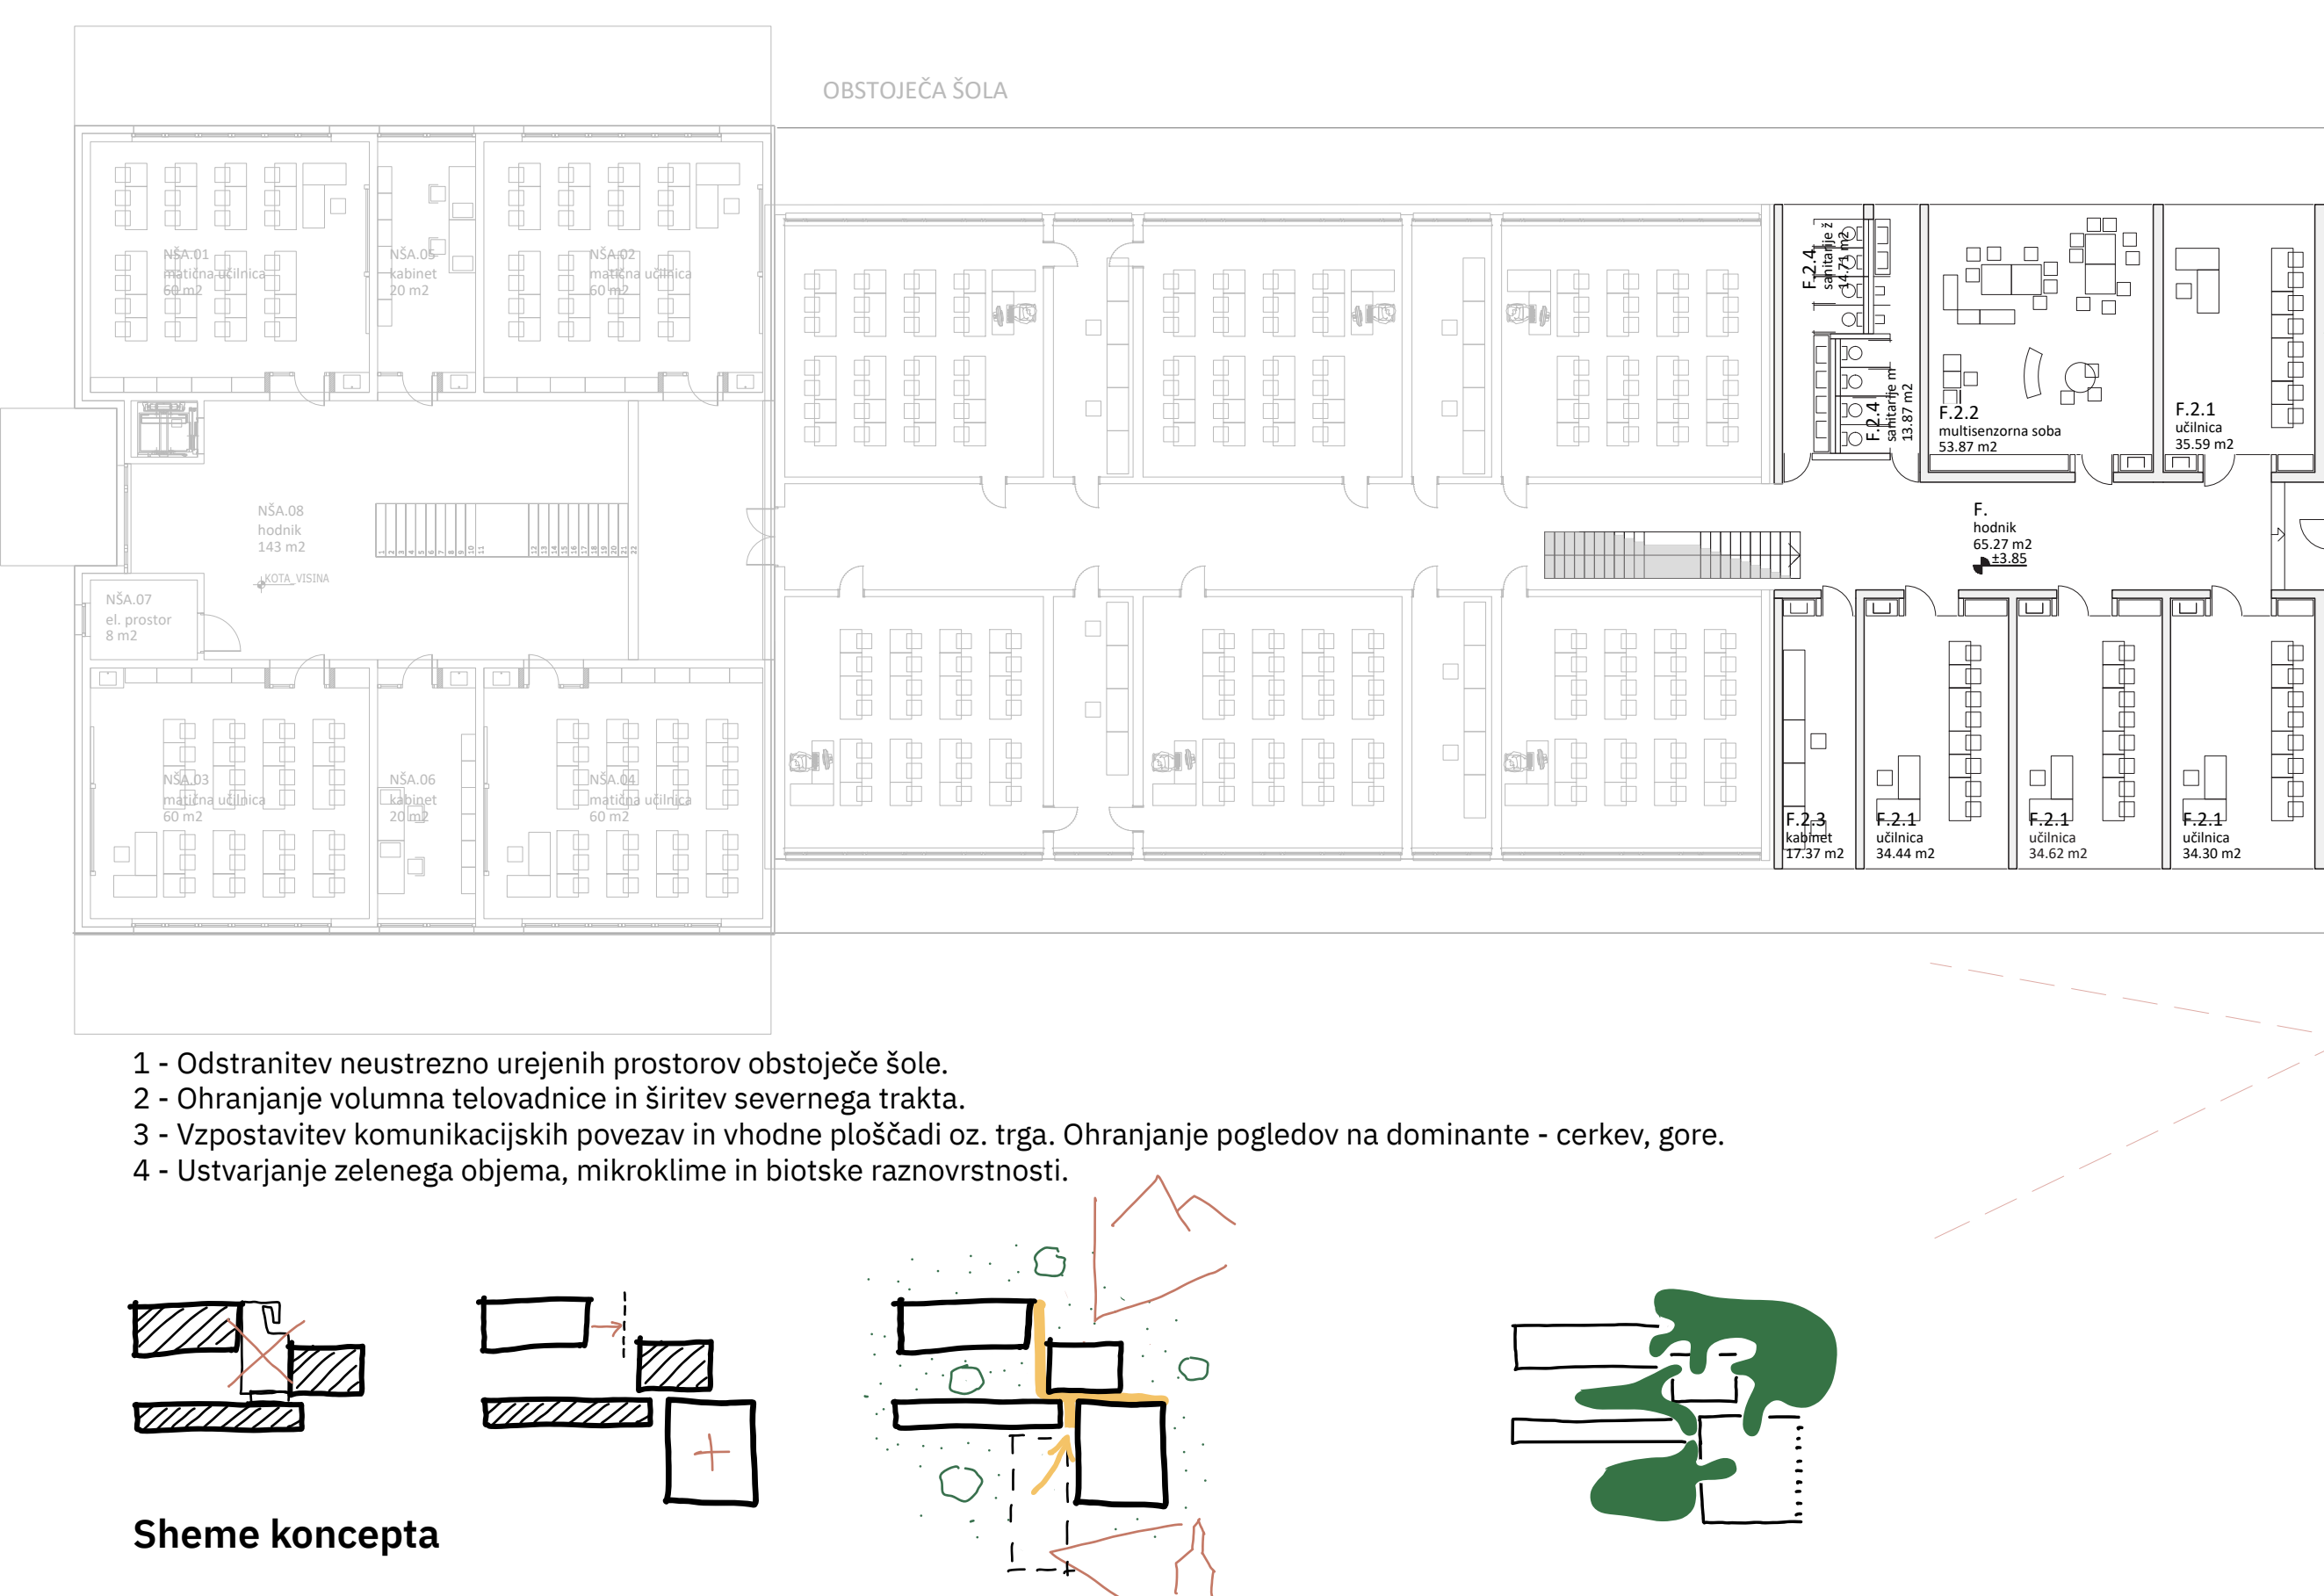

- 1 - Odstranitev neustrezno urejenih prostorov obstoječe šole.
- 2 - Ohranjanje volumna telovadnice in širitev severnega trakta.
- 3 - Vzpostavitev komunikacijskih povezav in vhodne ploščadi oz. trga. Ohranjanje pogledov na dominante - cerkev, gore.
- 4 - Ustvarjanje zelenega objekta, mikroklima in biotske raznovrstnosti.

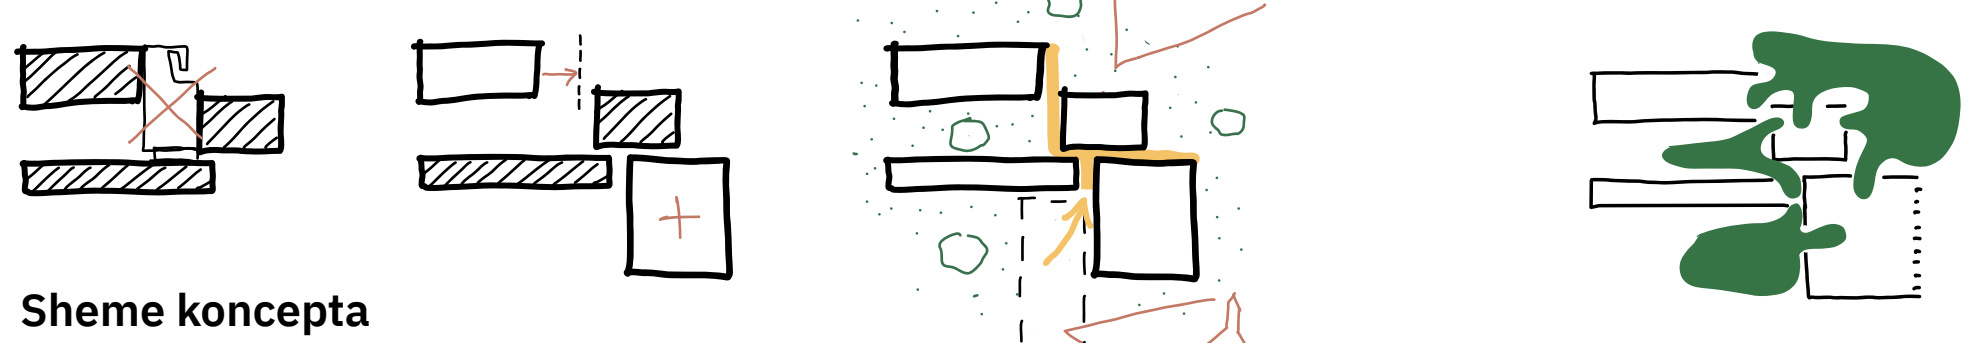

Sheme koncepta

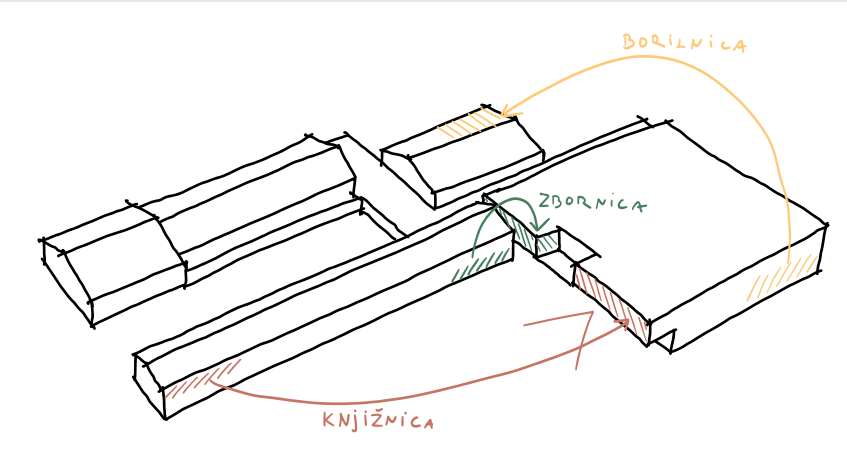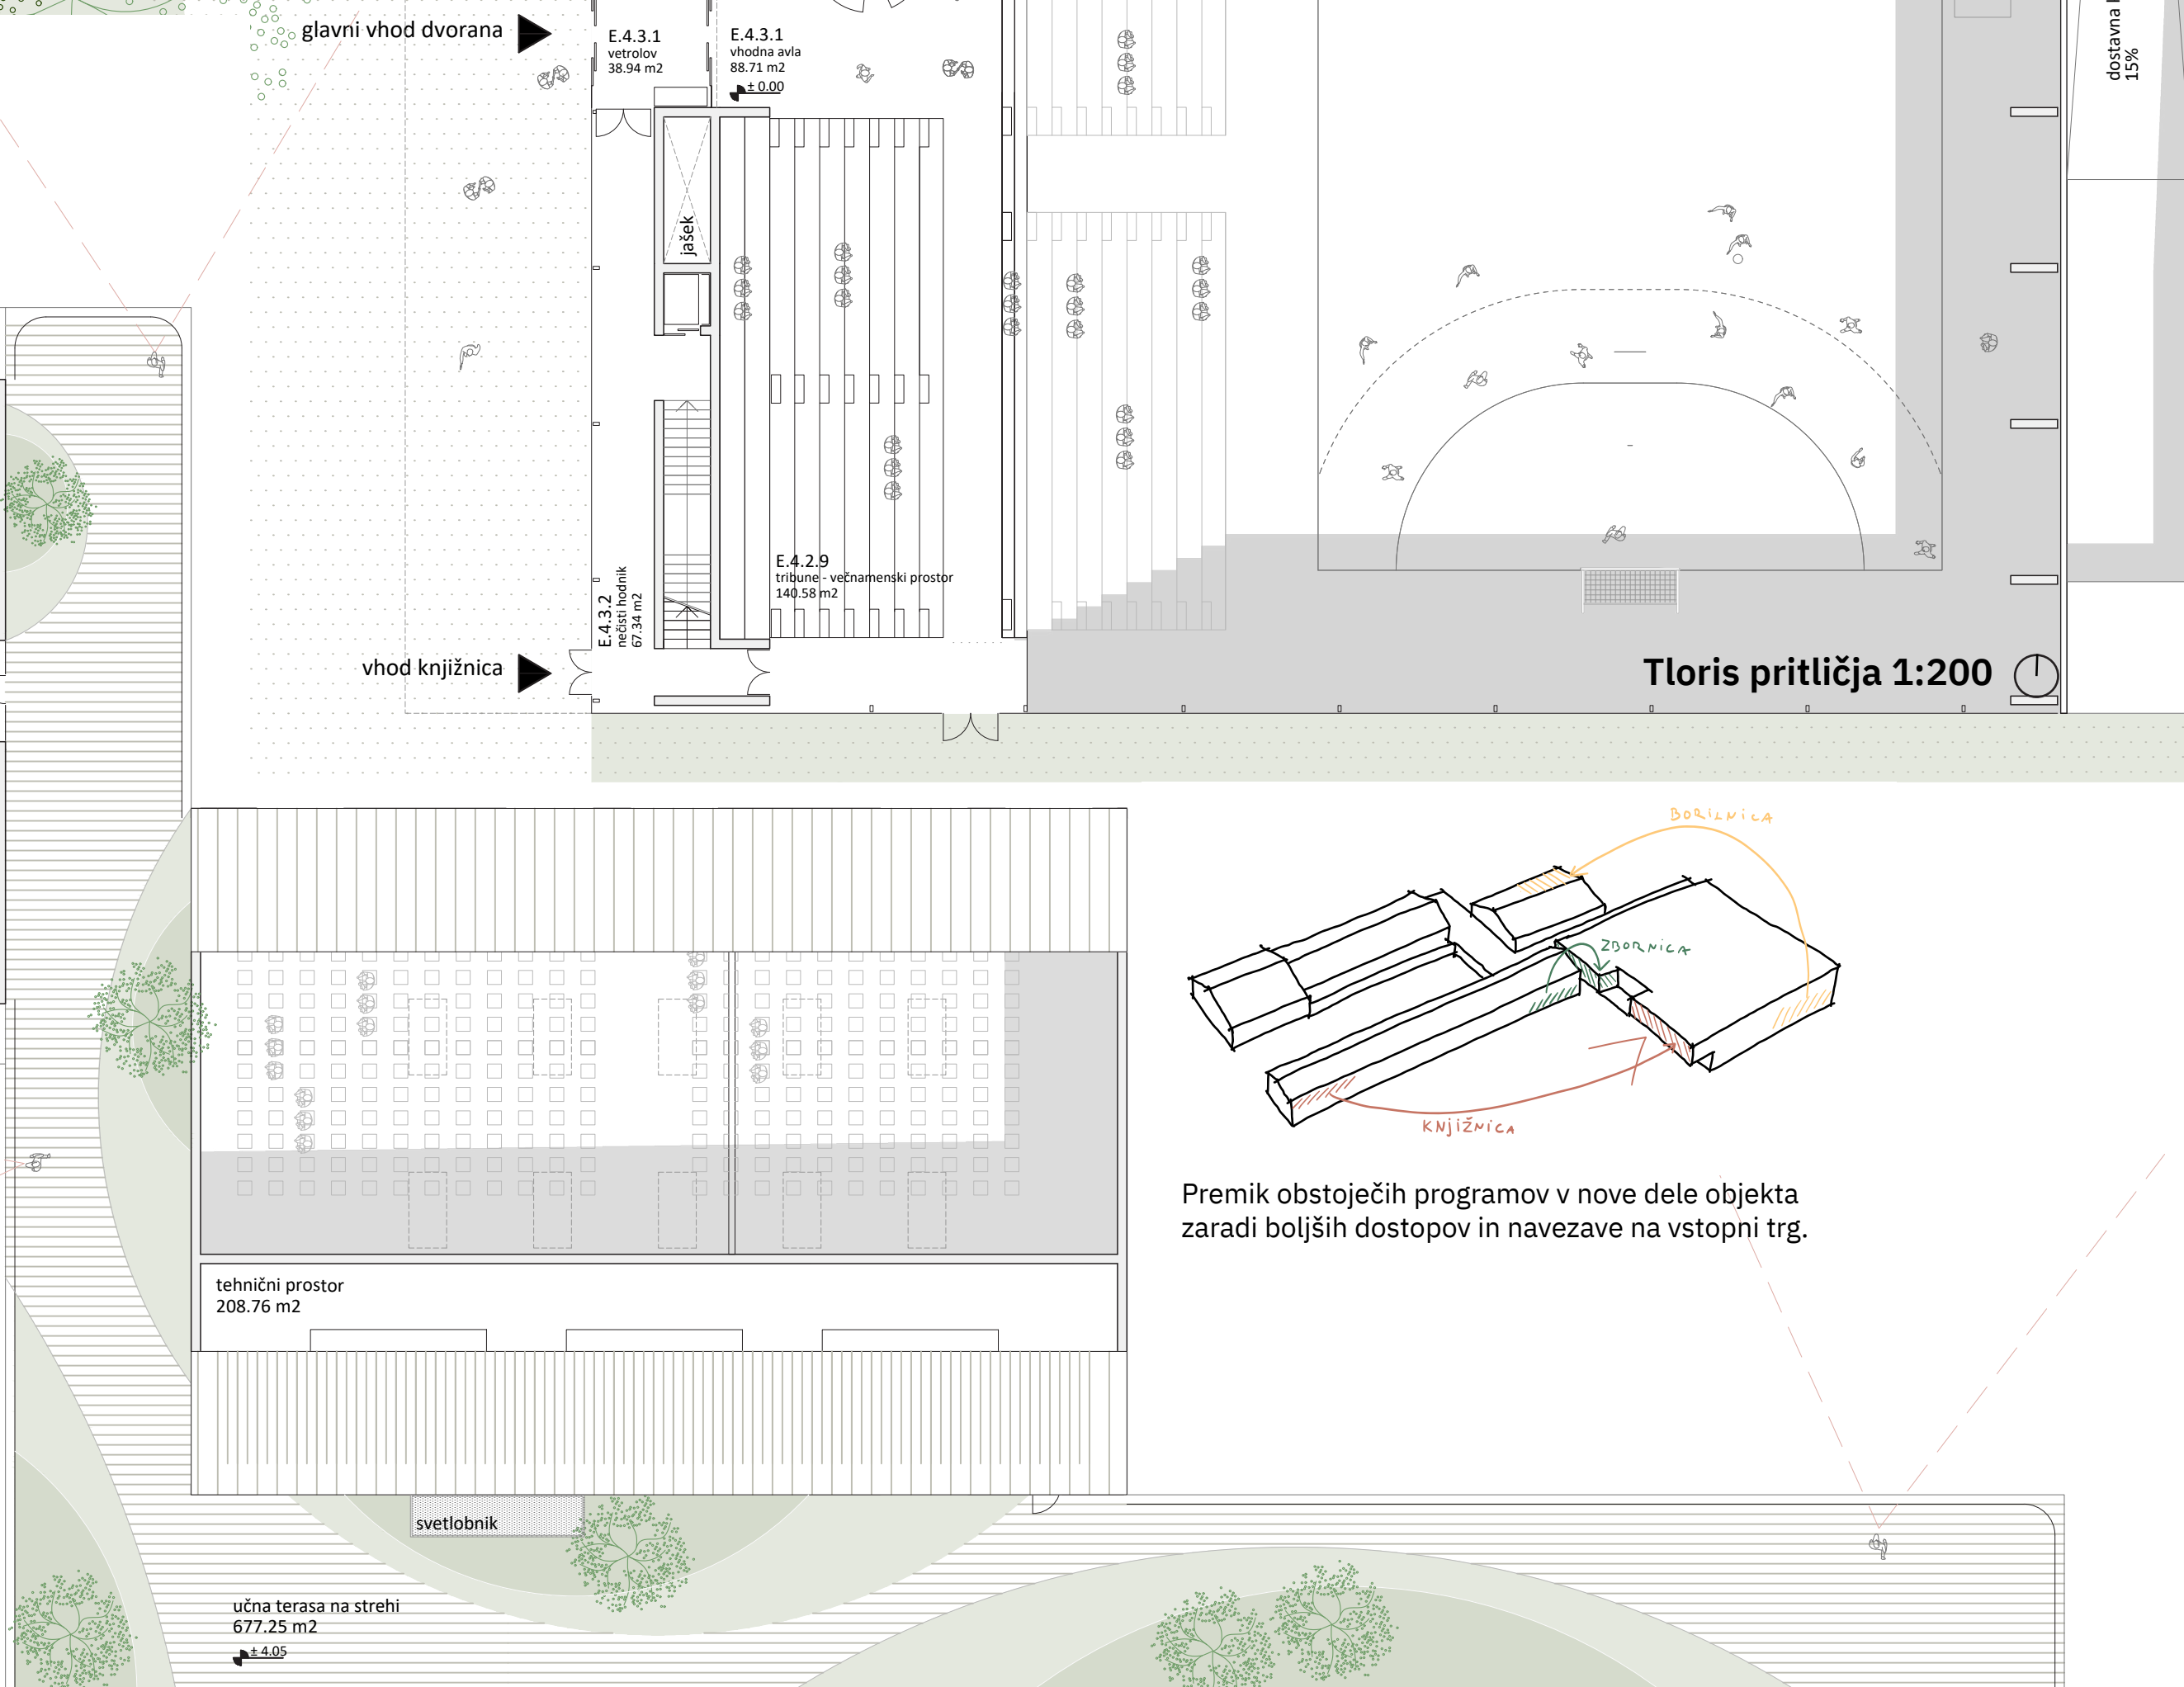

Premik obstoječih programov v nove dele objekta zaradi boljših dostopov in navezave na vstopni trg.

Tloris kleti 1:200

Tloris nadstropja 1:200

B. IGRALNI PROSTORI			
B.1.1.1.	Igralnica 1 starostno obdobje A01	1	62,8
B.1.1.2.	Igralnica 1 starostno obdobje A02	1	62,8
B.1.1.3.	Igralnica 1 starostno obdobje A03	1	62,8
B.1.1.4.	Igralnica 1 starostno obdobje A04	1	62,8
B.1.1.5.	Igralnica 1 starostno obdobje A05	1	62,8
B.1.1.6.	Igralnica 1 starostno obdobje A06	1	62,8
B.1.1.7.	Igralnica 2 starostno obdobje A07	1	62,8
B.1.1.8.	Igralnica 2 starostno obdobje A08	1	62,8
B.1.2.1.	Igralnica 2 starostno obdobje A09	1	62,8
B.1.2.2.	Igralnica 2 starostno obdobje A10	1	62,8
B.1.2.3.	Igralnica 2 starostno obdobje A11	1	62,8
B.1.2.4.	Igralnica 2 starostno obdobje A12	1	62,8
B.1.3.	Večnamenski skupni prostor A13	1	379,7
	Večnamenski prostor A13-1 (0e-se A13 del)	1	0,0
skupaj B.1.		1133,2	1.133,2

B.2. OSTALI PROSTORI IN PROSTORI ZA STROKOVNE DELAVCE			
B.2.2.1.	Garderobe B01 / Igralnica A01/	1	12,3
B.2.2.2.	Garderobe B02 / Igralnica A02/	1	12,3
B.2.2.3.	Garderobe B03 / Igralnica A03/	1	12,3
B.2.2.4.	Garderobe B04 / Igralnica A04/	1	12,3
B.2.2.5.	Garderobe B05 / Igralnica A05/	1	12,3
B.2.2.6.	Garderobe B06 / Igralnica A06/	1	12,3
B.2.2.7.	Garderobe B07 / Igralnica A07/	1	12,3
B.2.2.8.	Garderobe B08 / Igralnica A08/	1	12,3
B.2.3.1.	Garderobe B09 / Igralnica A09/	1	12,3
B.2.3.2.	Garderobe B10 / Igralnica A10/	1	12,3
B.2.3.3.	Garderobe B11 / Igralnica A11/	1	12,3
B.2.3.4.	Garderobe B12 / Igralnica A12/	1	12,3
B.2.4.1.	Sanitarije B13 / Igralnica A01/	1	11,4
B.2.4.2.	Sanitarije B14 / Igralnica A02/	1	11,4
B.2.4.3.	Sanitarije B15 / Igralnica A03/	1	11,4
B.2.4.4.	Sanitarije B16 / Igralnica A04/	1	11,4
B.2.4.5.	Sanitarije B17 / Igralnica A05/	1	11,4
B.2.4.6.	Sanitarije B18 / Igralnica A06/	1	11,4
B.2.4.7.	Sanitarije B19 / Igralnica A07/	1	11,4
B.2.4.8.	Sanitarije B20 / Igralnica A08/	1	11,4
B.2.4.9.	Sanitarije B21 / Igralnica A09/	1	11,4
B.2.4.10.	Sanitarije B22 / Igralnica A10/	1	11,4
B.2.5.1.	Sanitarije B23 / Igralnica A11/	1	11,4
B.2.5.2.	Sanitarije B24 / Igralnica A12/	1	11,4
B.2.5.3.	Sanitarije za otroka na igrišču B25 / sanitarije na ločenem igrišču	0	8,4
B.2.6.	Prostor za individualno delo / otroci B26	1	16,9
B.2.7.	Prostor za individualno delo / otroci B27	1	16,9
B.2.8.1.	Skupni prostor za strokovne delavce B28	1	65,3
B.2.8.2.	Garderoba za strokovne delavce B29	1	23,0
B.2.8.3.	Sanitarije za strokovne delavce B30	1	16,5
B.2.9.	Kabineti za vzgojna sredstva in pripomočke B31	1	19,9
B.2.10.	Shramba za vrtna orodja B32	1	10,9
skupaj B.2.		442,73	


B.3. UPRAVNI PROSTORI			
B.3.1.	Pisarna vodja enote	1	11,2
B.3.2.	Pisarna pomožnika vodje enote	1	11,2
B.3.3.	Sanitarije zaposleni	0	0,0
	dodatno: Dodatna pisarna	1	11,2
	dodatno: Tehnični prostor	1	5,2
skupaj B.3.		26,7	

B.4. GOSPODARSKI PROSTORI			
B.4.1.	Prostor za čiščenje / trokoderom	1	8,3
B.4.2.	Prostor za vzdrževanje / delavnica	1	18,6
B.4.3.	Pralnica, shramba čistega perila	1	17,1
B.4.4.	Garderobe in sanitarije za tehnično osebje	1	11,1
B.4.5.	Kotlovnica	1	30,9
skupaj B.4.		86,1	
SKUPAJ (B1+B2+B3+B4)		1.700,8	


B.5. KOMUNIKACIJE			
B.5.1.	B.5. Skupaj komunikacije in vhodi z vetrovni + instalacijski sili	1	334,3

B.6. KUHINJA			
B.6.1.	centralna kuhinja	1	221,6
B.6.2.	odpisna kuhinja - hišen prostor za pripravo dietešnih obrokov	1	47,1
B.6.3.	Sanitarije kuhinja	1	11,1
B.6.4.	skupaj	279,7	
SKUPAJ PROSTORI B1 + B2 + B3 + B4 + B5 + B6		2.314,8	
SKUPAJ BTP PROSTORI VRTIČ		2.940,0	


C.1. ZEMLJIŠČE			
Gospodarsko dvorišče (najmanj 100 m ²) - s parkiriščem za 8 kličbena vozila, od tega 2 kličbena vozila			
C.1.1.	100,0	100,0	
C.1.2.	Igrišče	3.678,0	3.678,0
C.1.3.	Zunanje terase ob igralnicah vrtci**		
	igralnica A01	26,0	26,0
	igralnica A02	26,0	26,0
	igralnica A03	26,0	26,0
	igralnica A04	26,0	26,0
	igralnica A05	26,0	26,0
	igralnica A06	26,0	26,0
	igralnica A12	26,0	26,0
	ostale igralnice	35,6	35,6
C.1.4.	Tiskovne površine, ki niso del igrišča	414,0	414,0
C.1 skupaj		4.909,6	4.909,6
C.1.5.	Parkirišče / 24 PM	7,0	7,0

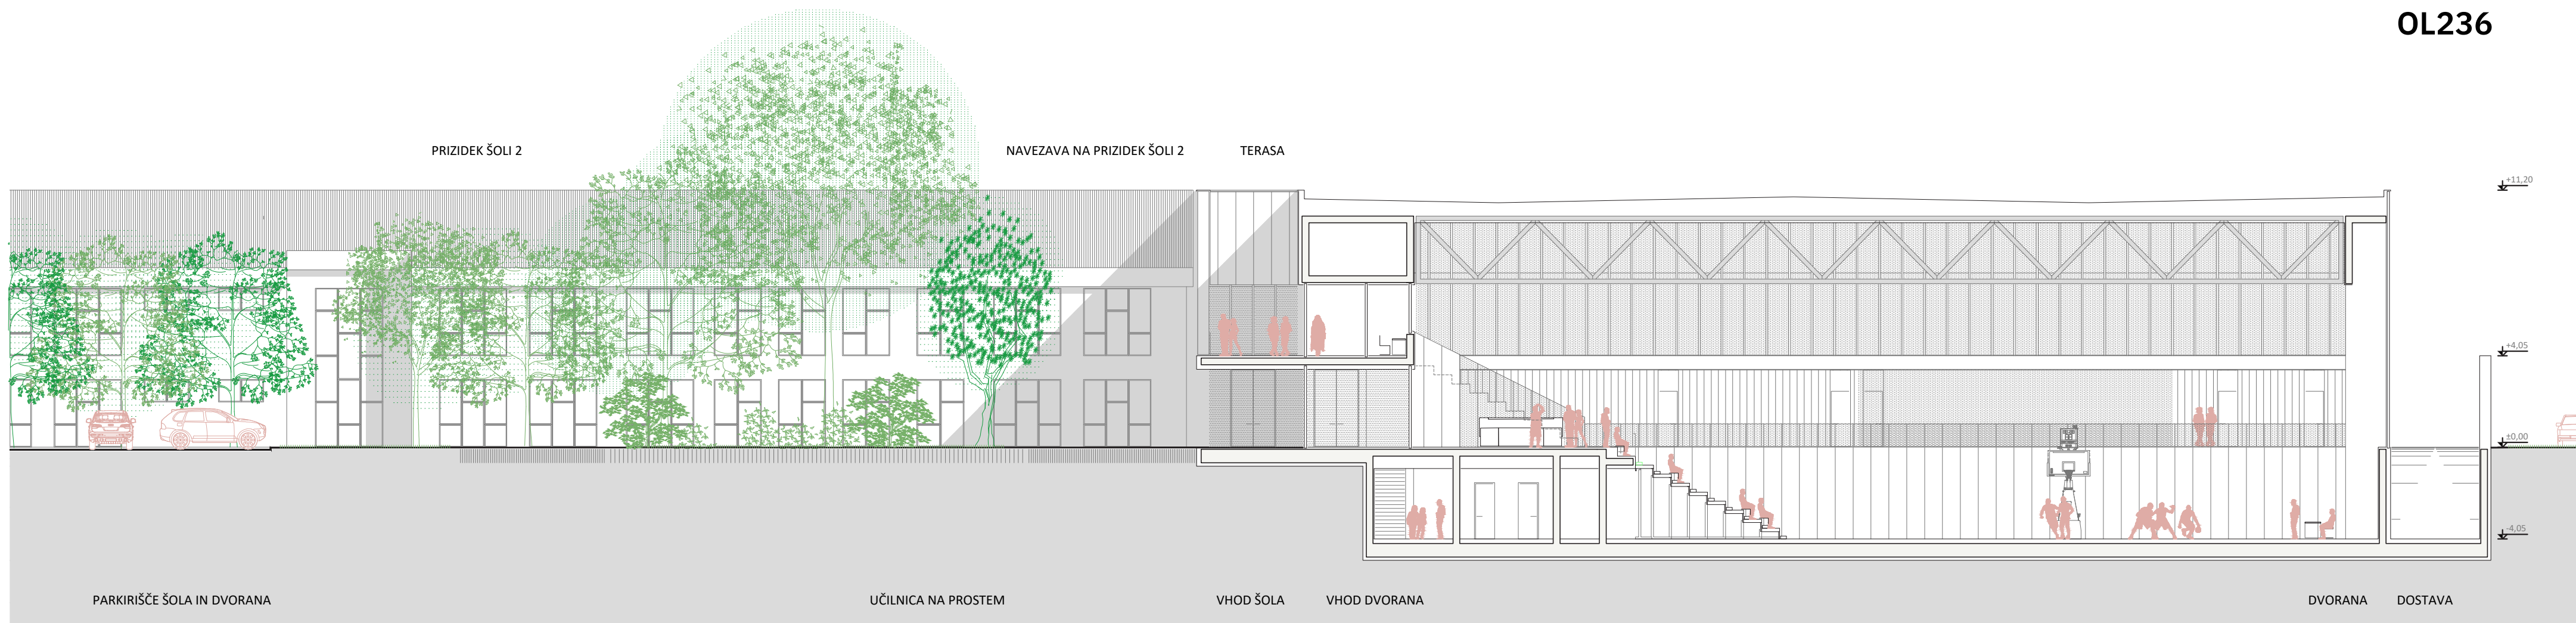


Prečni prerez dvorane 1:200

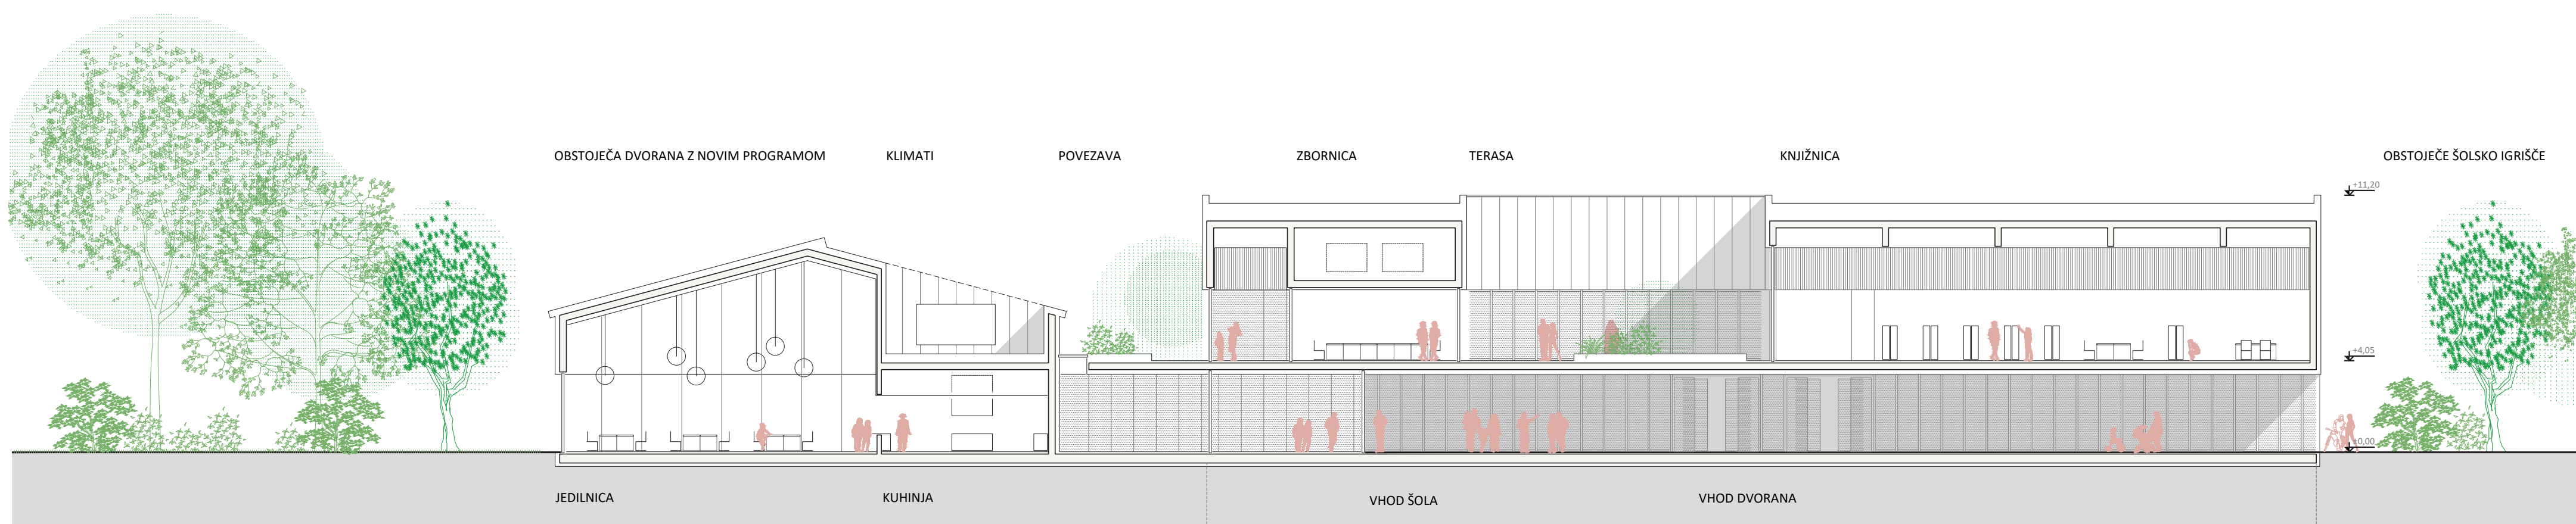

Prezrez skozi šolo in obstoječo dvorano 1:200

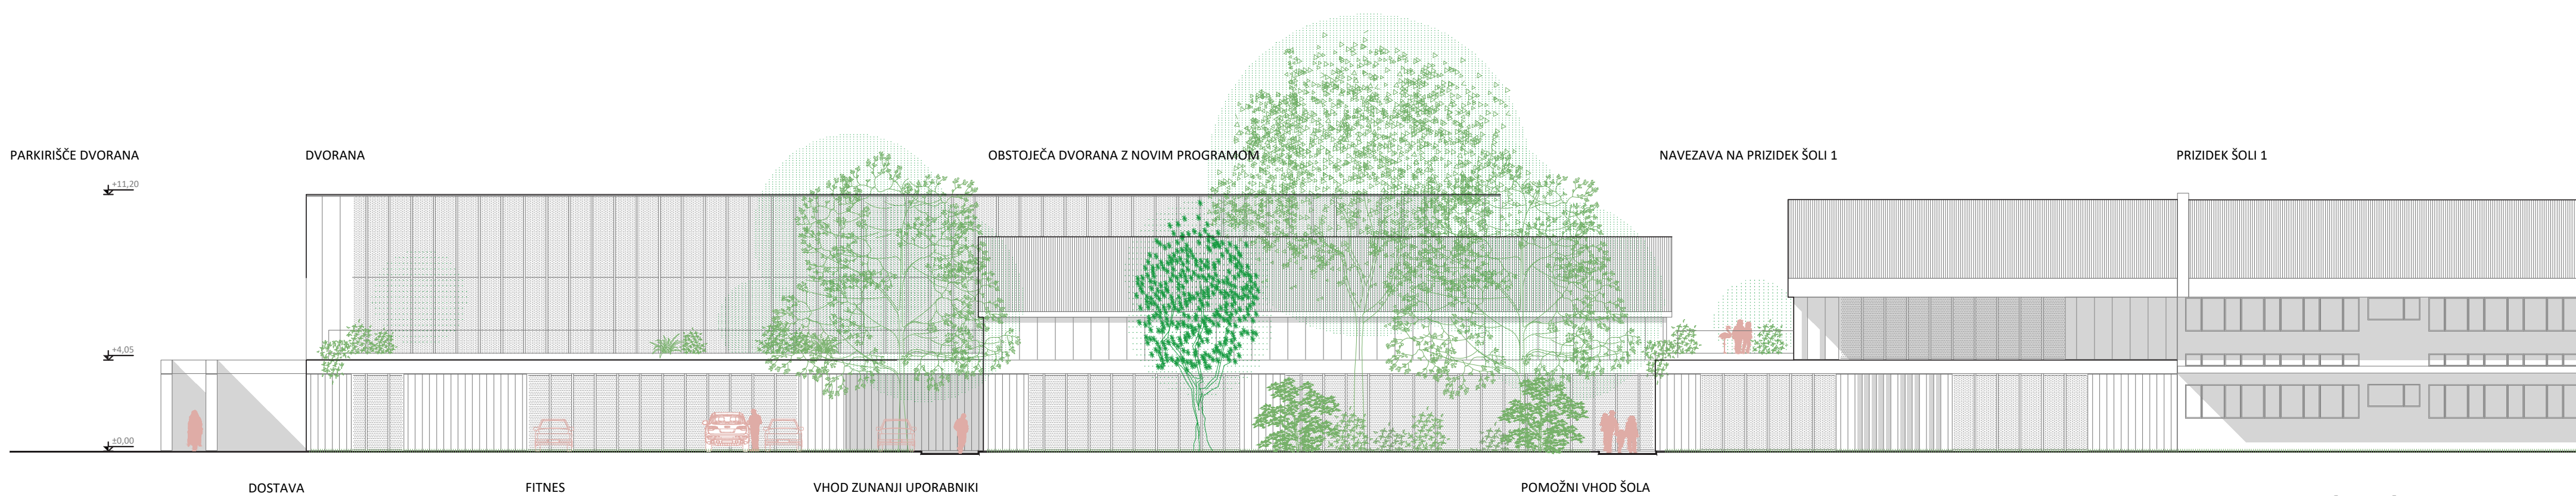

Severna fasada 1:200

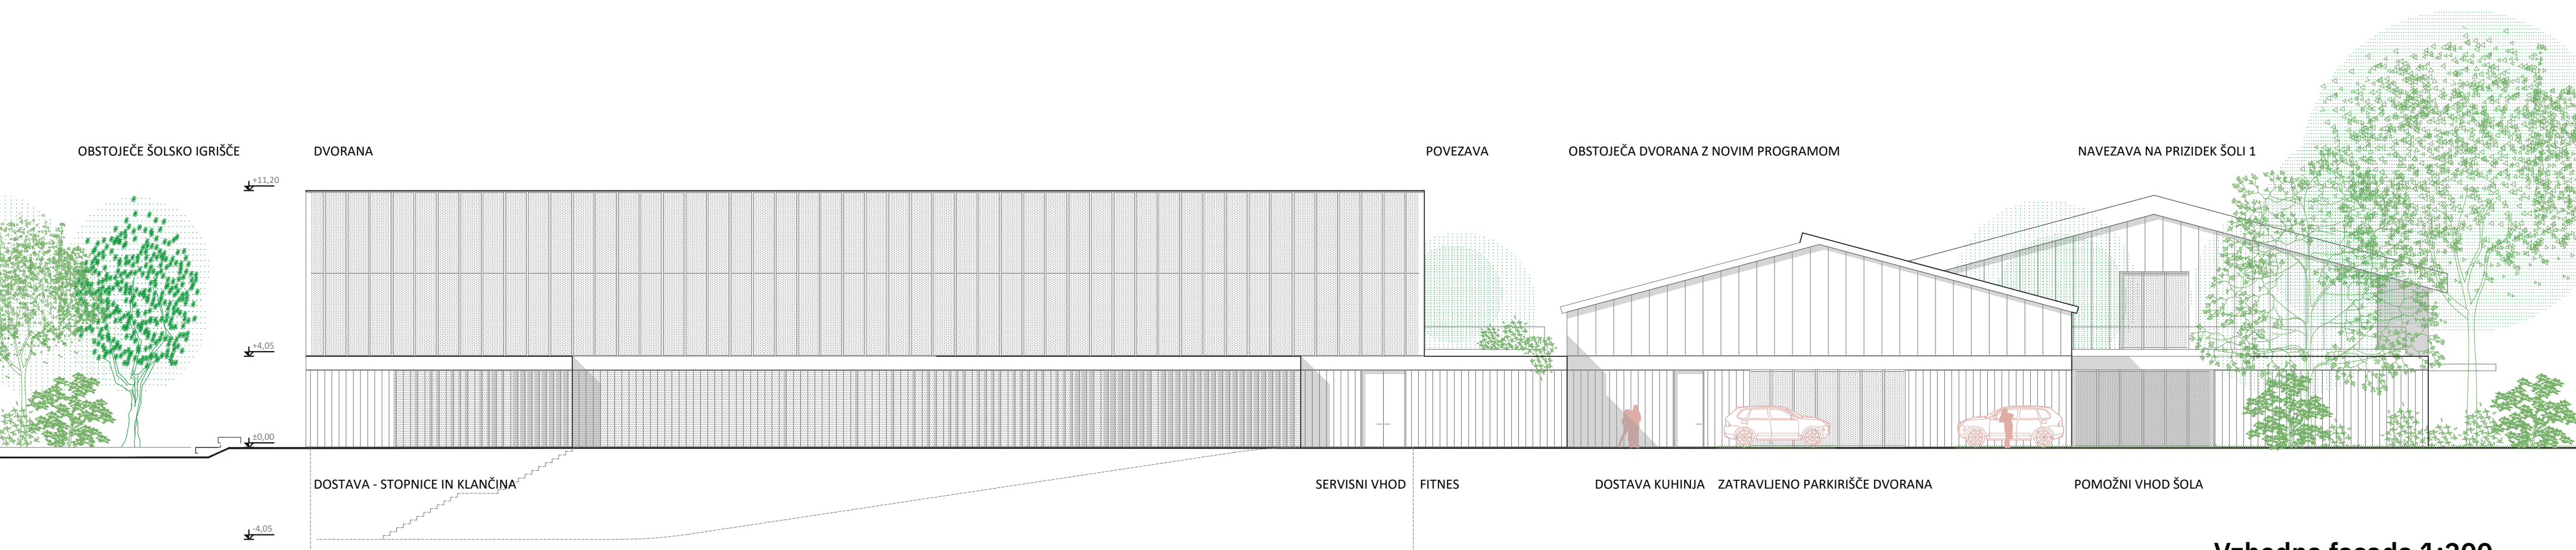

Vzhodna fasada 1:200

Vhodna ploščad z glavnim vhodom v šolo in športno dvorano

