

NASELJE KRIŽE

CERKEV, ŽUPNIŠČE IN POKOPALIŠČE

SERVISNI DOSTOP DO ŠOLE IN ŠPORTNE DVORANE. INTERVENCIJA, DOSTOP DO POLJ


ŠOLSKA POMOŽNA IGRISČA S ŠOLSKIM SAĐOVNJAKOM KOT BARIERO PROTI PROMETNI CESTI

ODPIRANJE POGLEDV PROTI CERKVI IN NASELJU KRIŽE S KRIŠKO GORO V OZADJU

REKONSTRUKCIJA IN PRIZIDAVA OBSTOJEČE ŠOLE KRIŽE (K+P+1N), II. FAZA

TLAKOVANA PREČNA POVEZOVALNA OS Z VSTOPNIMI TRGI V VRTEC, ŠOLO IN ŠPORTNO DVORANO

NOGOMETNO ATLETSKI STADIJON

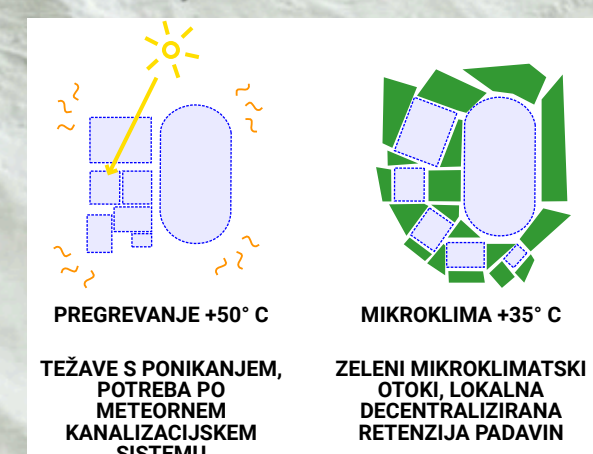

SHEMA ROTACIJE IGRISČ

OBJEKT NOGOMETNO ATLETSKEGA STADIJONA (P+1N) DELUJE KOT SREDIŠČE OBMOČJA ŠPORTA

REKREATIVNA KROŽNA POT DOLŽINE 1400 M

NOVO AVTOBUSNO POSTAJALIŠČE (2X BUS)

VSTOPNA PLOŠČAD, JUŽNI GLAVNI VHOD V ŠOLO
OBSTOJEČE PARKIRIŠČE ZA ZAPOSLENE 22PM

PARK OB VSTOPU NA OBMOČJE, MEJA MED STORITVAMI IN ŠOLO

NOV ŠOLSKI ATRIJ OB VZHODNEM VHODU V ŠOLO


NA VSEH PROMETNIH CESTAH PREDLAGAMO UREDITEV PLOČNIKA IN KOLESARSKE STEZE

NOV VRTEC KRIŽE (P+1N), I. FAZA


DOSTOP NA OBMOČJE, NOVO AVTOBUSNO POSTAJALIŠČE

GLAVNO PARKIRIŠČE 78PM + 2PM BUS

TENIS IGRISČA SE V III. FAZI PREMAKNEJO NA OBMOČJE ŠPORTA

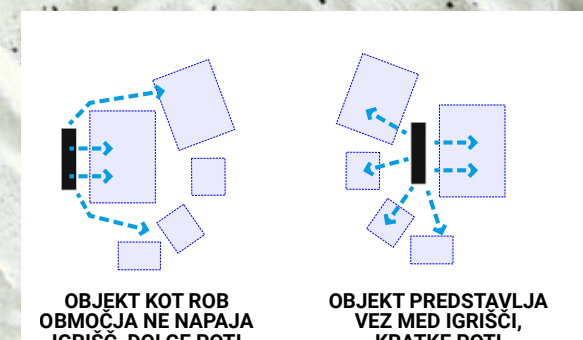

SHEMA KOMUNIKACIJE OBJEKTA S ŠPORTNIM PARKOM

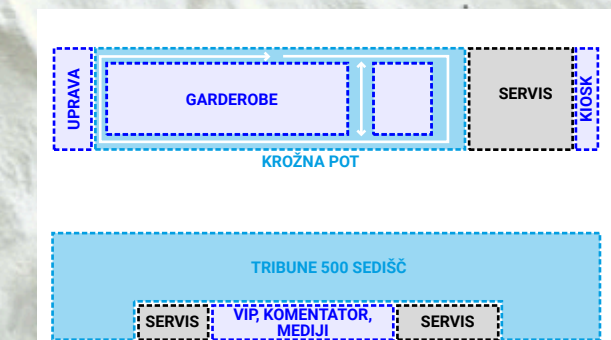


PROGRAMSKA ZASNOVA




IZHODIŠČE ZA KONSTRUKCIJSKO ZASNOVO IN POJAVNOST STADIJONA

MAKETNI AKSONOMETRIČNI POGLED IZ SZ SMERI

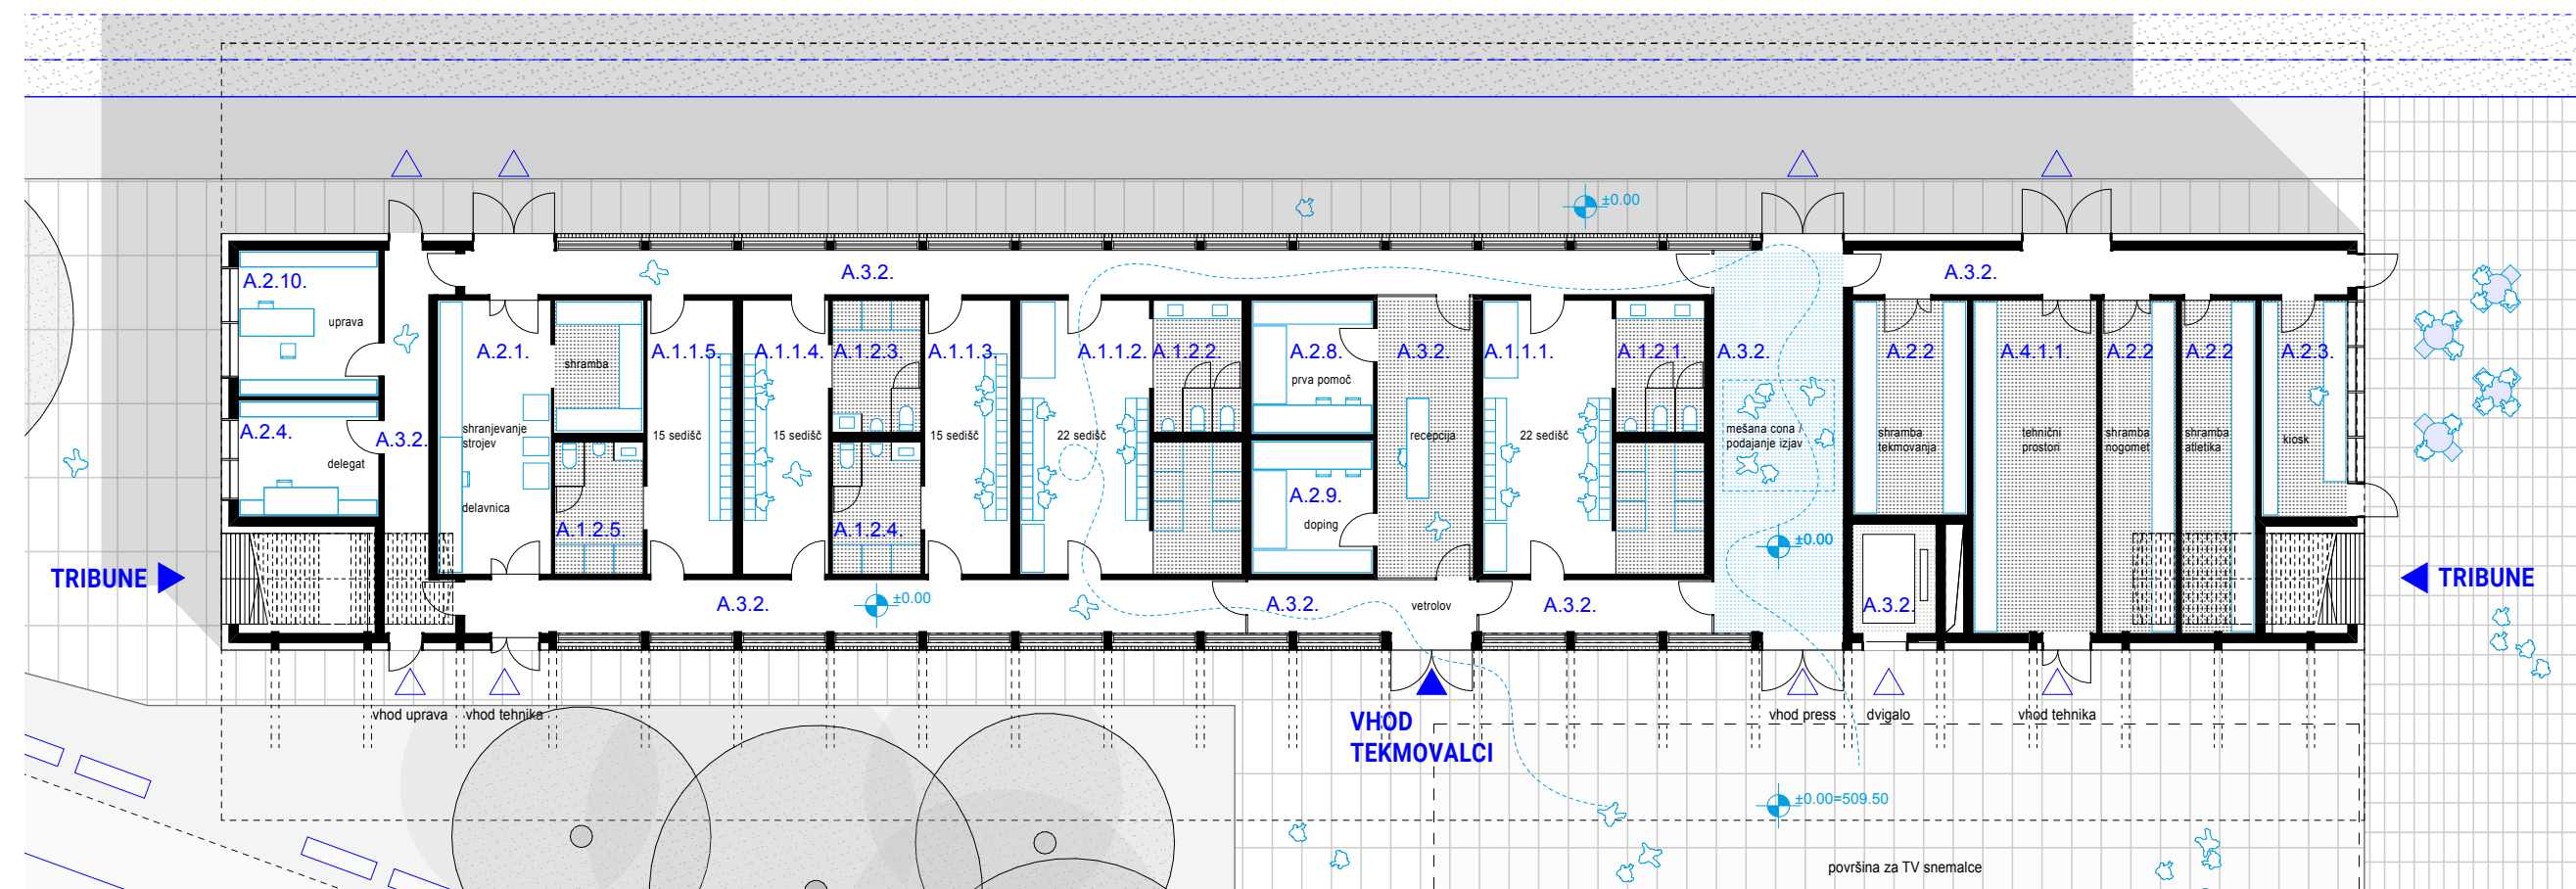


TLORIS PRITLIČJA M 1:200


PRITLIČJE		
A.1.1.1.	GARDEROBA A	25,9 m ²
A.1.1.2.	GARDEROBA B	25,9 m ²
A.1.1.3.	GARDEROBA C	17,2 m ²
A.1.1.4.	GARDEROBA D	17,2 m ²
A.1.1.5.	GARDEROBA E	17,2 m ²
A.1.2.1.	SANITARJE GARDEROBA A	17,2 m ²
A.1.2.2.	SANITARJE GARDEROBA B	17,2 m ²
A.1.2.3.	SANITARJE GARDEROBA C	8,6 m ²
A.1.2.4.	SANITARJE GARDEROBA D	8,6 m ²
A.1.2.5.	SANITARJE GARDEROBA E	8,6 m ²
A.2.1.	PROSTOR VZDRZEVALCA	31,2 m ²
A.2.2.	SKLADIŠČA	54,0 m ²
A.2.3.	PREHRAMBENI KIOSK	13,7 m ²
A.2.4.	PISARNA DELEGATA	12,0 m ²
A.2.8.	SOBA ZA PRVO POMOČ	12,0 m ²
A.2.9.	SOBA ZA DOPING KONTROLO	12,0 m ²
A.2.10.	PISARNA UPRAVE	15,0 m ²
A.3.2.	AVLA, HODNIKI	85,9 m ²
A.4.1.1.	TEHNIČNI PROSTORI	30,0 m ²

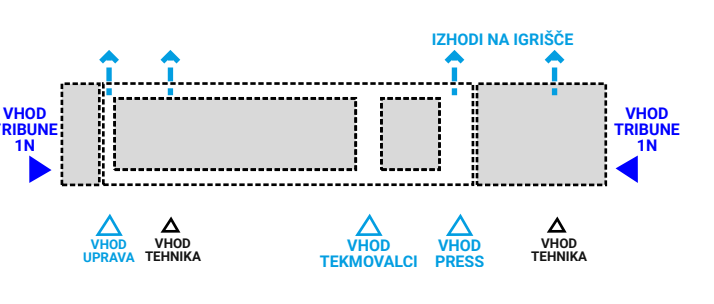


SHEMA DOSTOPOV

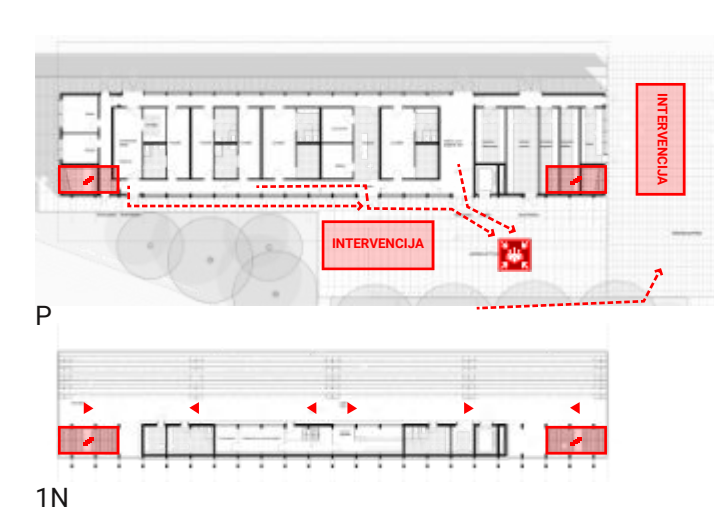


SHEMA POŽARNE ZASNOVE

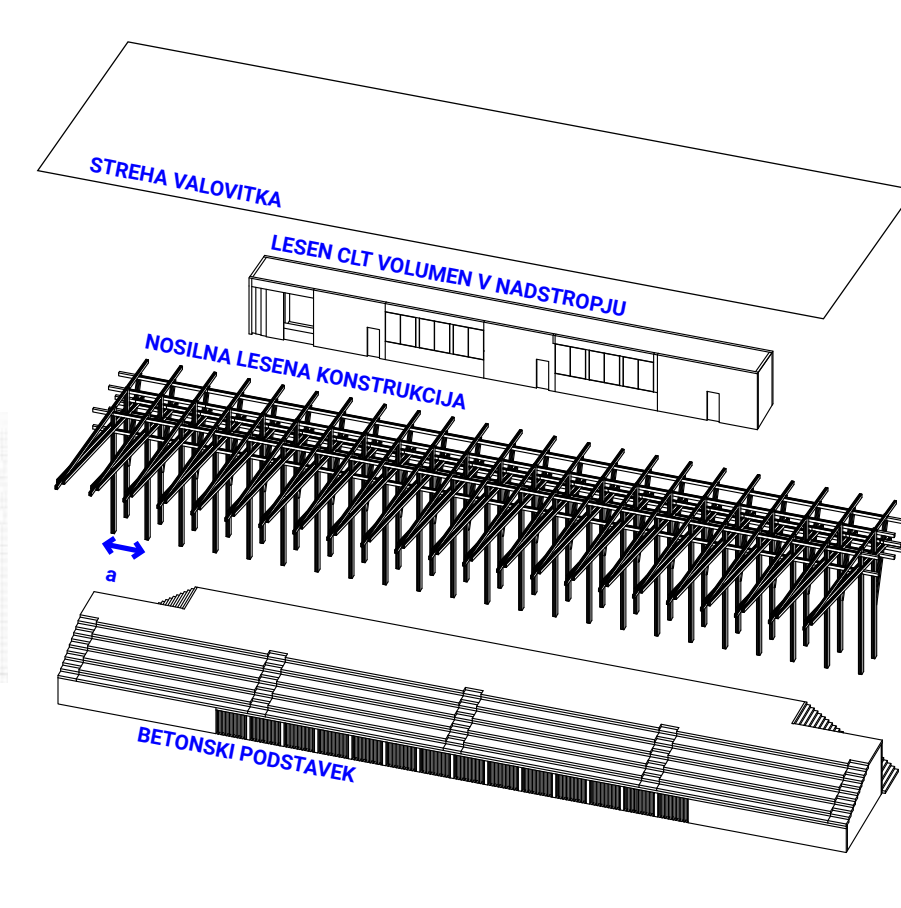


SHEMA KONSTRUKCIJSKE ZASNOVE

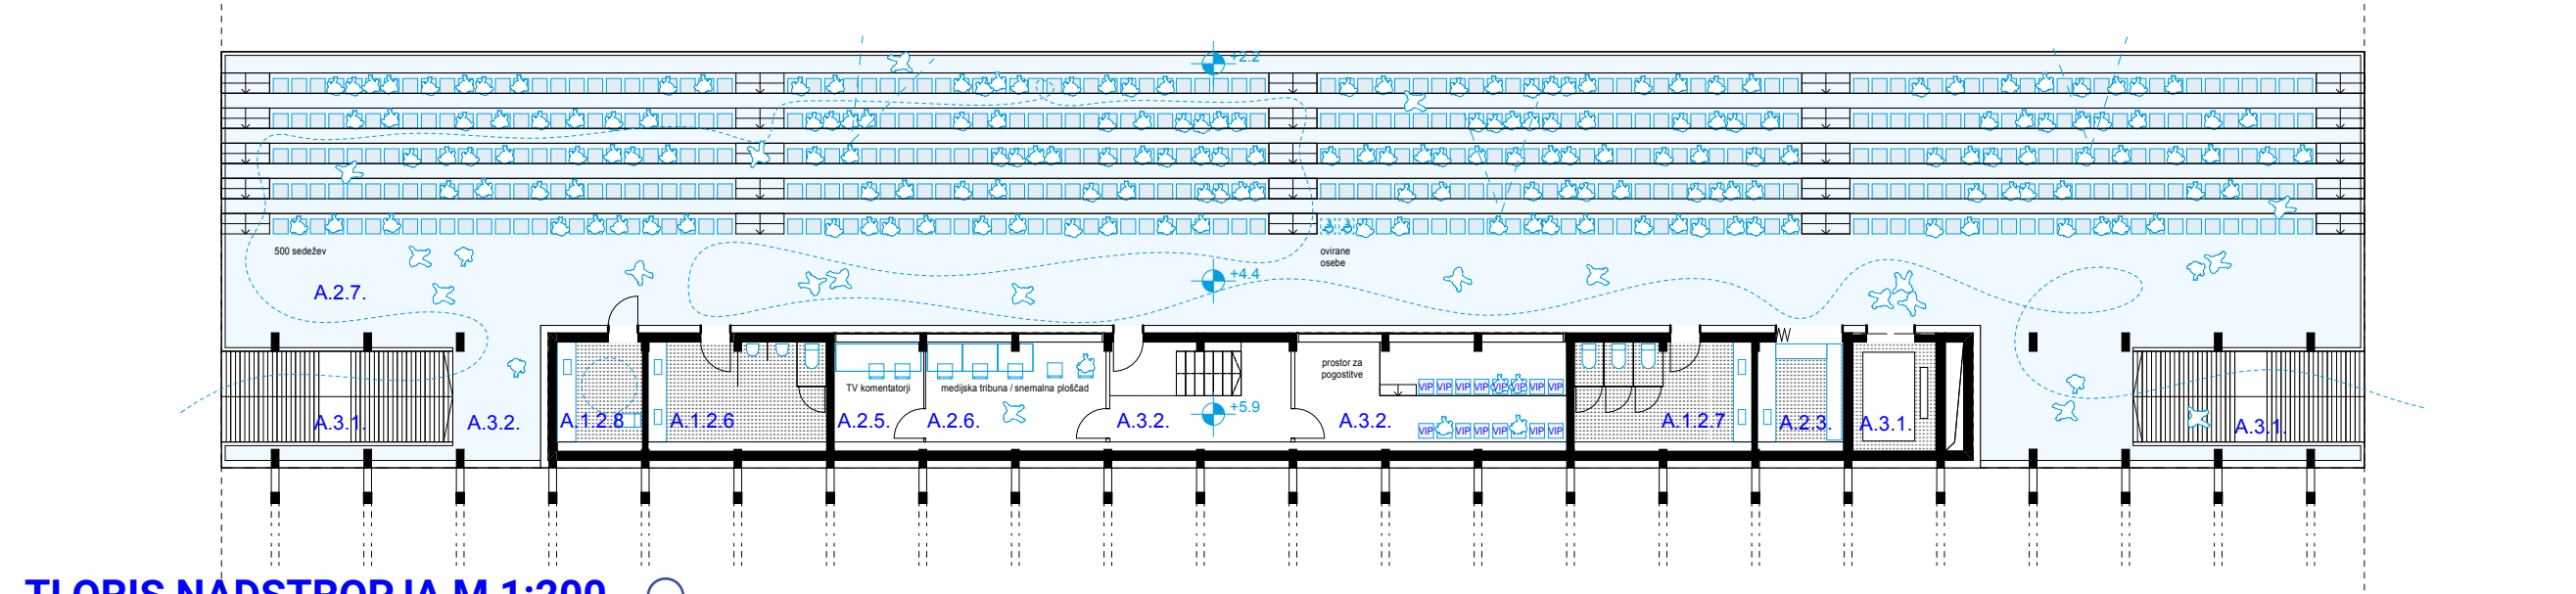

TLORIS NADSTROPJA M 1:200

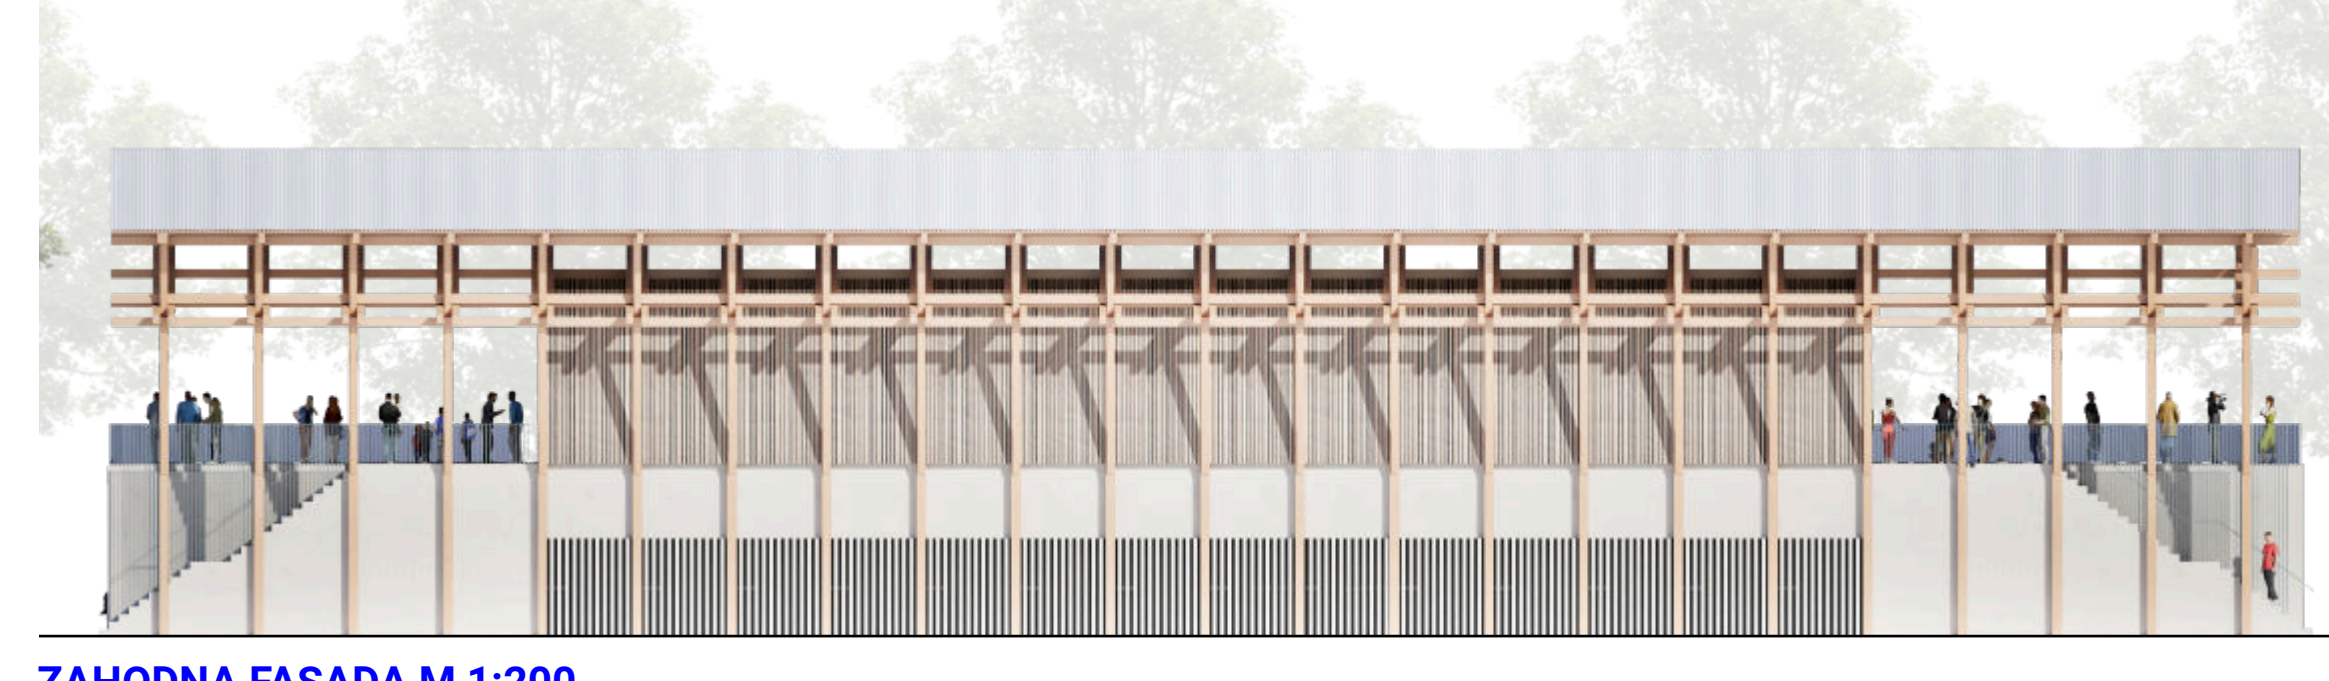

ZAHODNA FASADA M 1:200

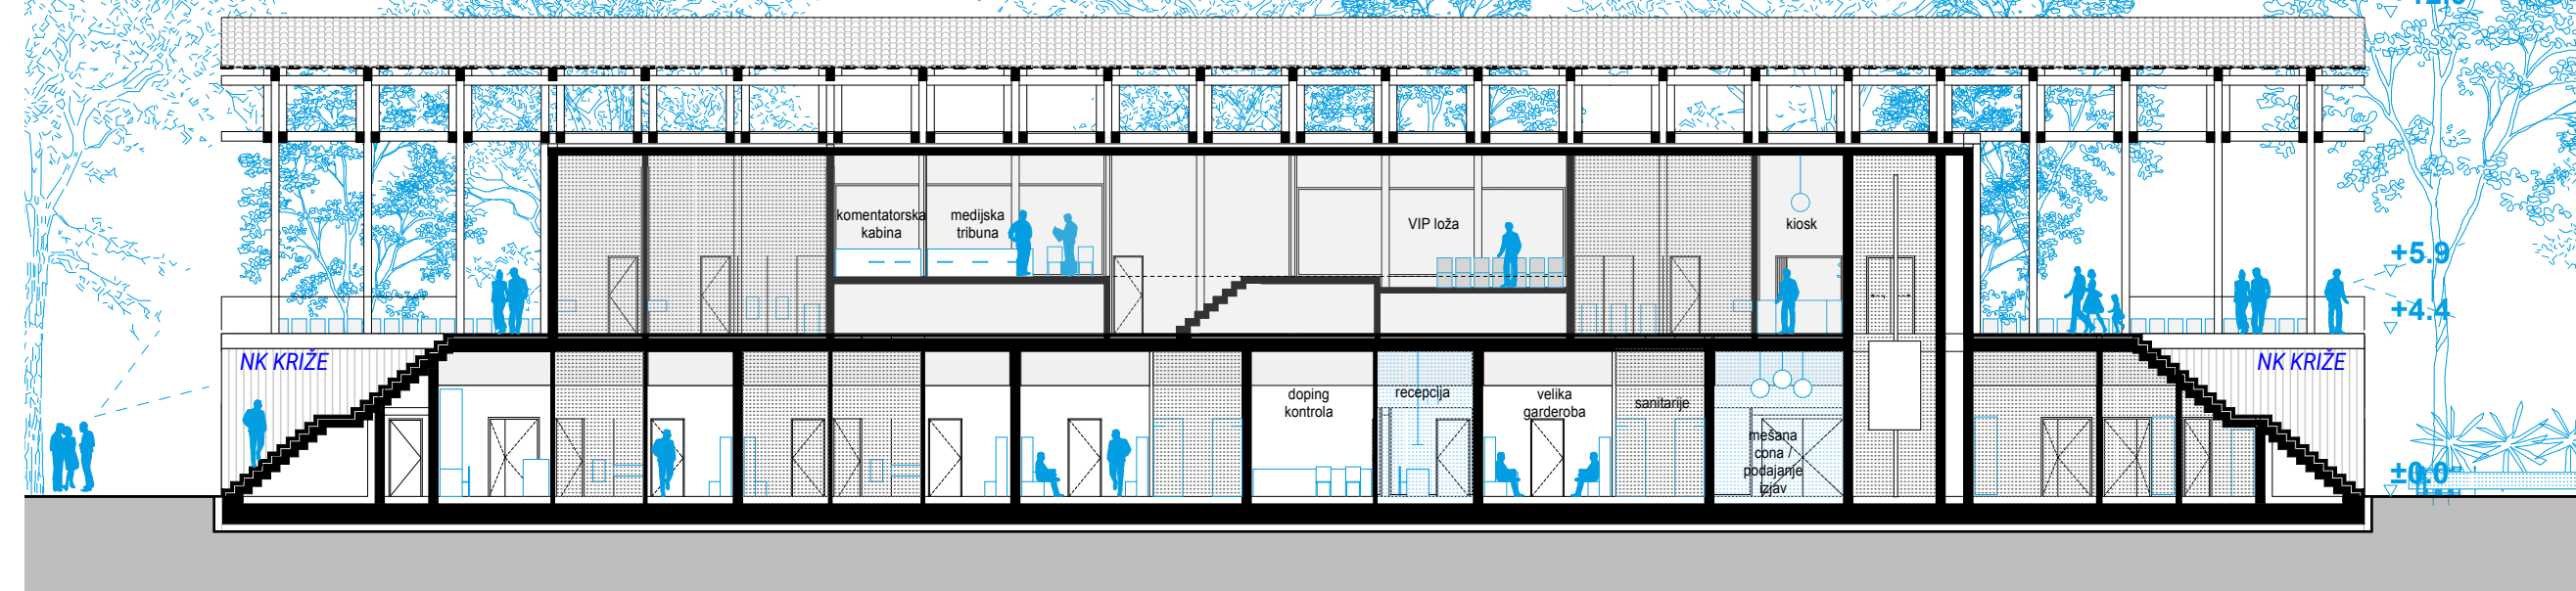

PREČNI PREREZ B-B M 1:200




JUŽNA FASADA M 1:200

VZDOLŽNI PREREZ A-A M 1:200



POGLED NA ATLETSKI CENTER S ŠPORTNIM PARKOM IN REKREACIJSKO KROŽNO POTJO

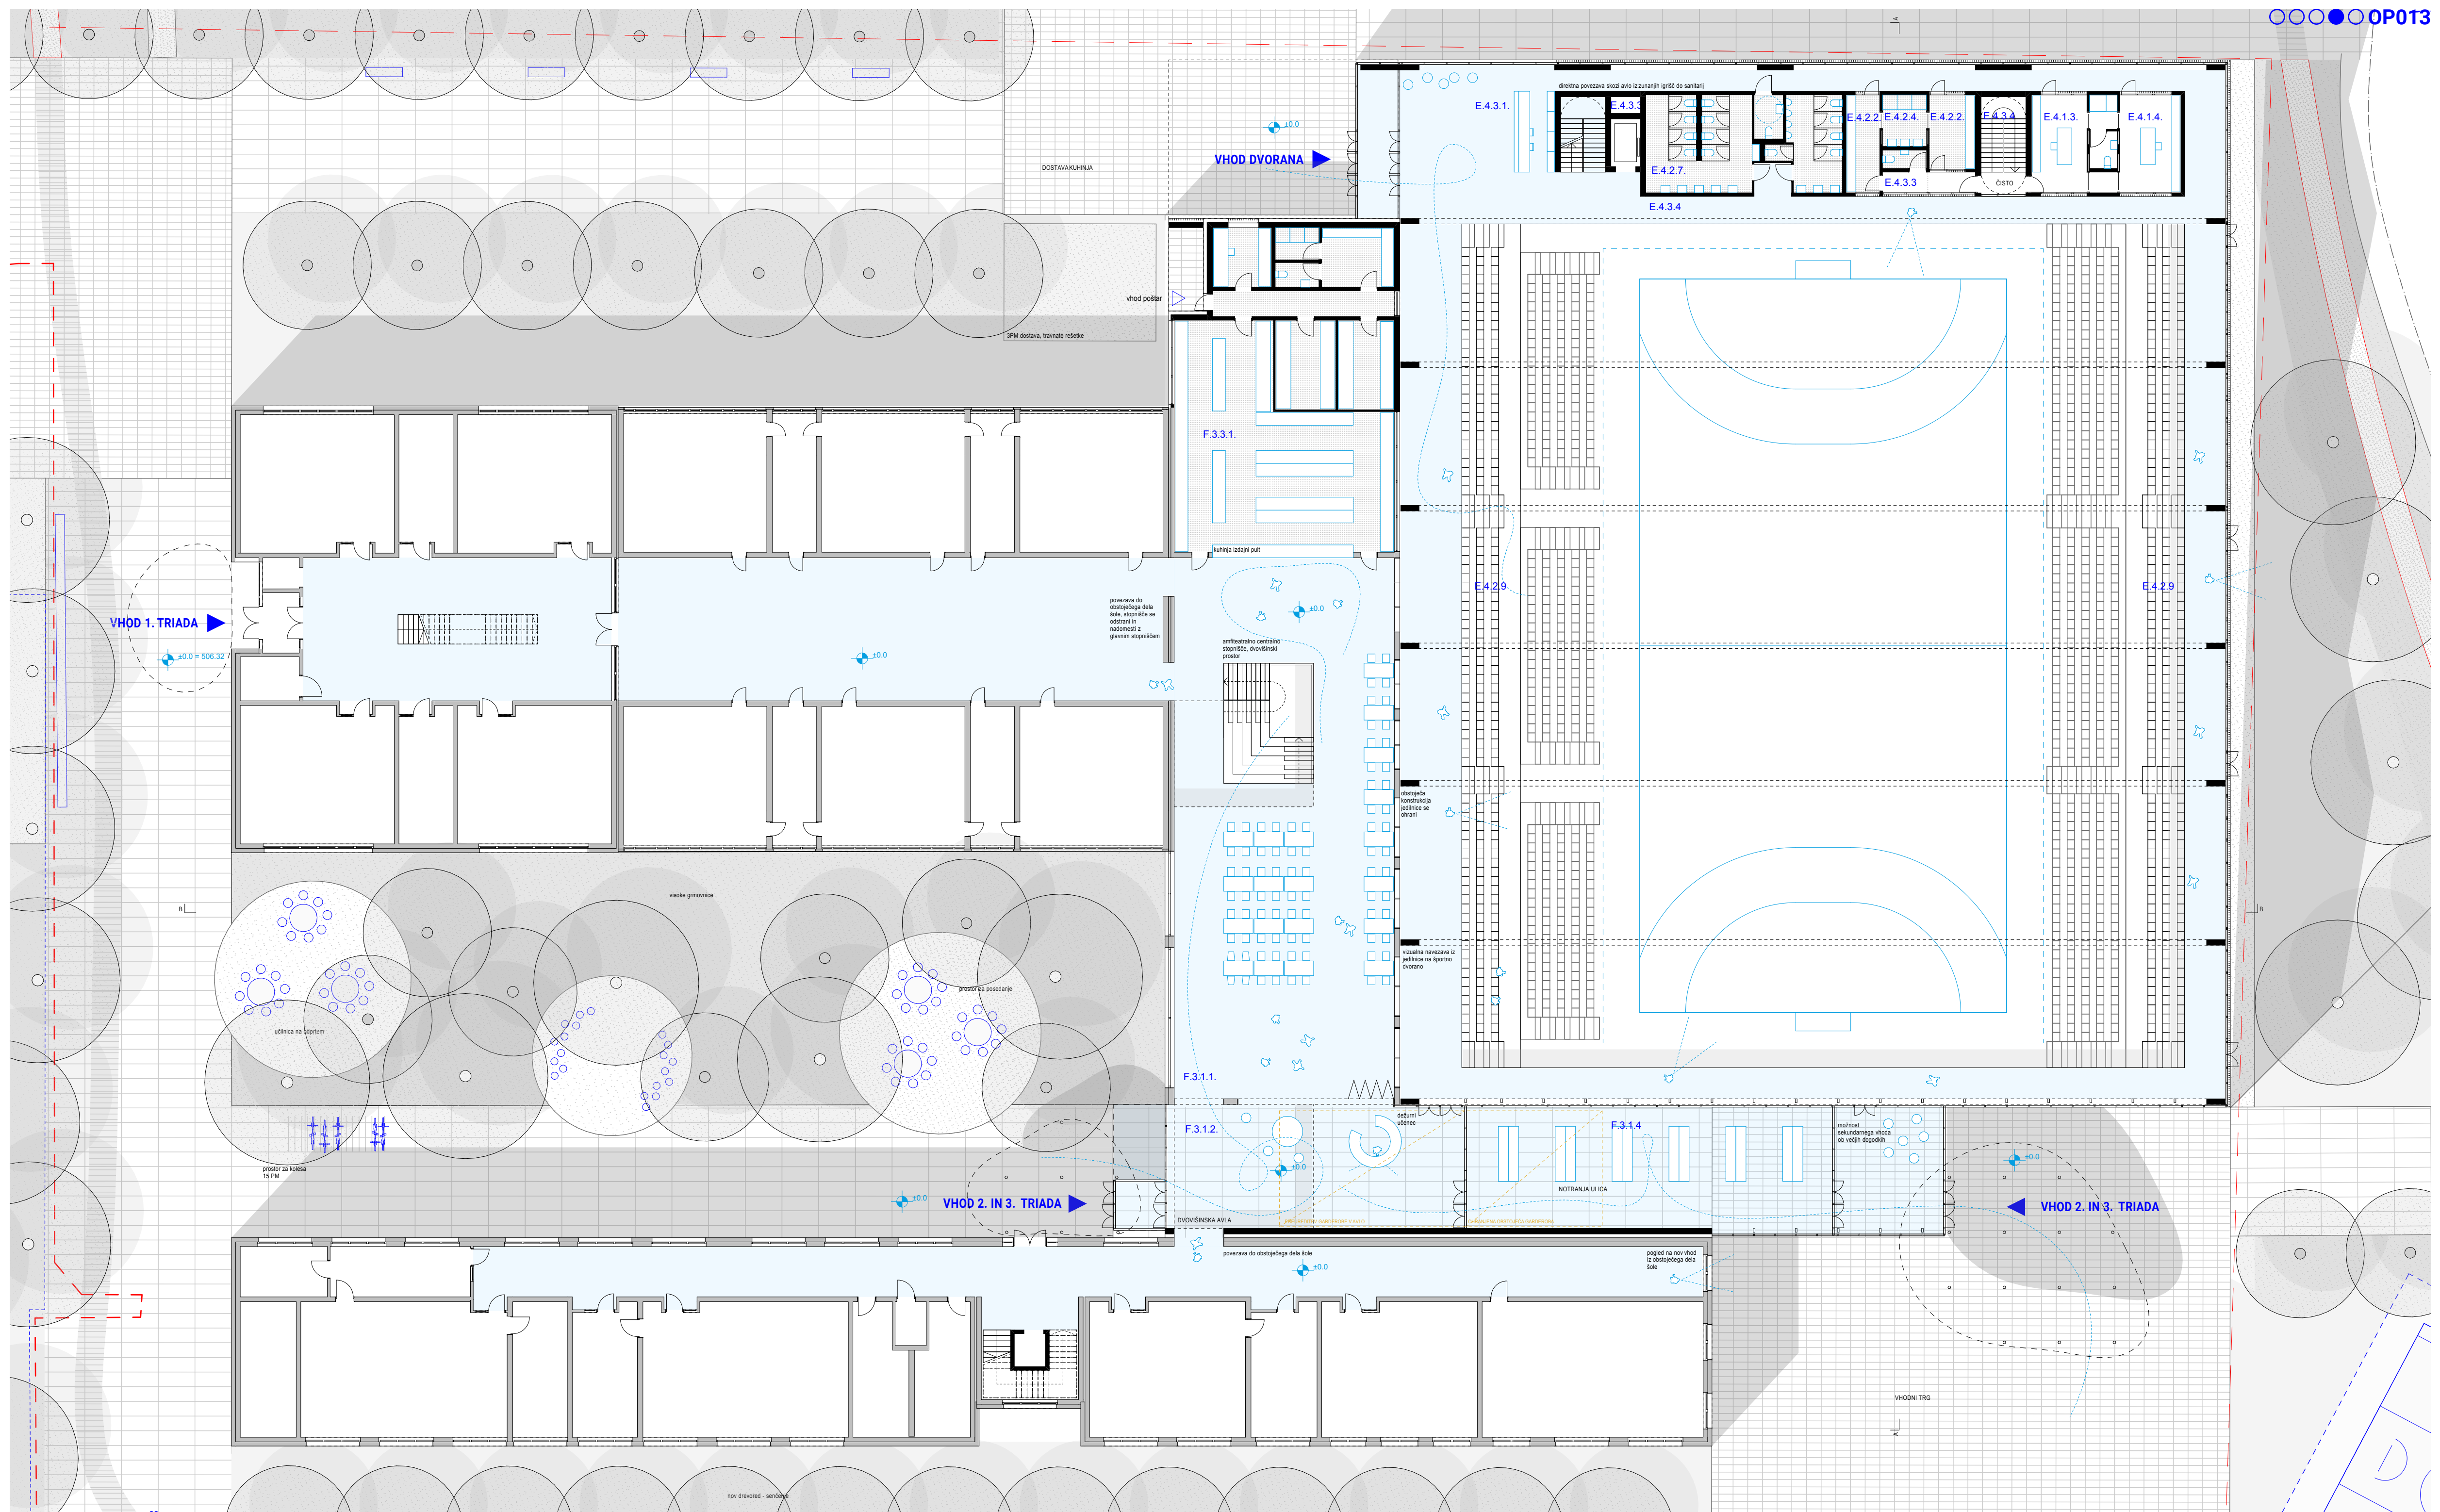

TLORIS PRITLIČJA M 1:200

ŠPORTNA DVORANA		
E.4.1.3.	PEDAGOGSKI KABINET	20,3 m ²
E.4.1.4.	PEDAGOGSKI KABINET	21,5 m ²
E.4.2.2.	GARDEROBE	20,4 m ²
E.4.2.4.	SANITARJE	6,3 m ²
E.4.2.7.	SANITARJE ZA OBISKOVALCE	50,7 m ²
E.4.2.9.	TRIBUNE	278,1 m ²
E.4.3.1.	VHODNA AVLA	90,3 m ²
E.4.3.3.	CISTI HODNIK, INŠTALACIJSKI JAŠKI	10,3 m ²
E.4.3.4.	HODNIK	482,3 m ²

REKONSTRUKCIJA OSREDNJEGA DELA OŠ		
F.3.1.1.	VEČNAMENSKI PROSTOR	354,0 m ²
F.3.1.2.	VHODNA AVLA	110,9 m ²
F.3.1.4.	GARDEROBE	188,4 m ²
F.3.3.1.	KUHINJA	184,3 m ²


SHEMA POSEGOV V OBSTOJEČI ŠOLI

SHEMA NOTRANJEGA JAVNEGA PROSTORA SHEMA POTI UPORABNIKOV

STREHA, SONČNA ELEKTRARNA NA JUŽNI STRANI, SVETLOBNIKI NA SEVERNI

VHODNA OS, VHOD IZ V IN Z SMERI, GARDEROBE TER POVEZAVA Z OBSTOJEČIM

POLOVICA TRIBUN PROTI JEDILNICI JE ZLOŽLJIVA

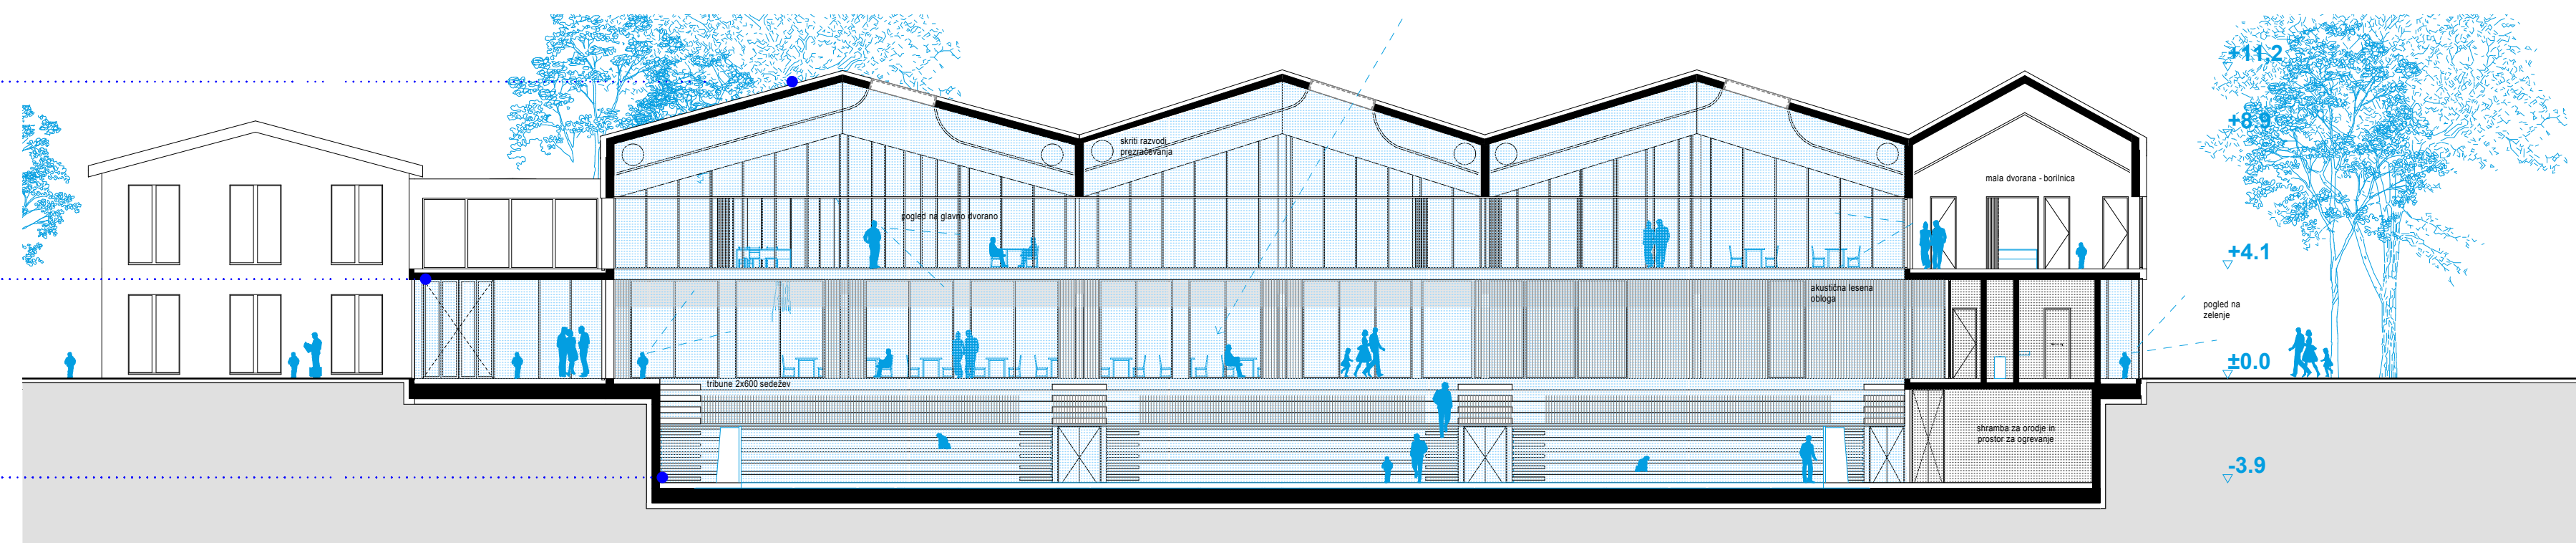


PREČNI PREREZ A-A M 1:200

PROSTOR ZA INSTALACIJE

NOV VHODNI ATRIJ NA Z STRANI

CENTRALNO STOPNIŠČE, DELNO DVOVIŠINSKI PROSTOR

POGLOBLJEN VELIKI VADBENI PROSTOR

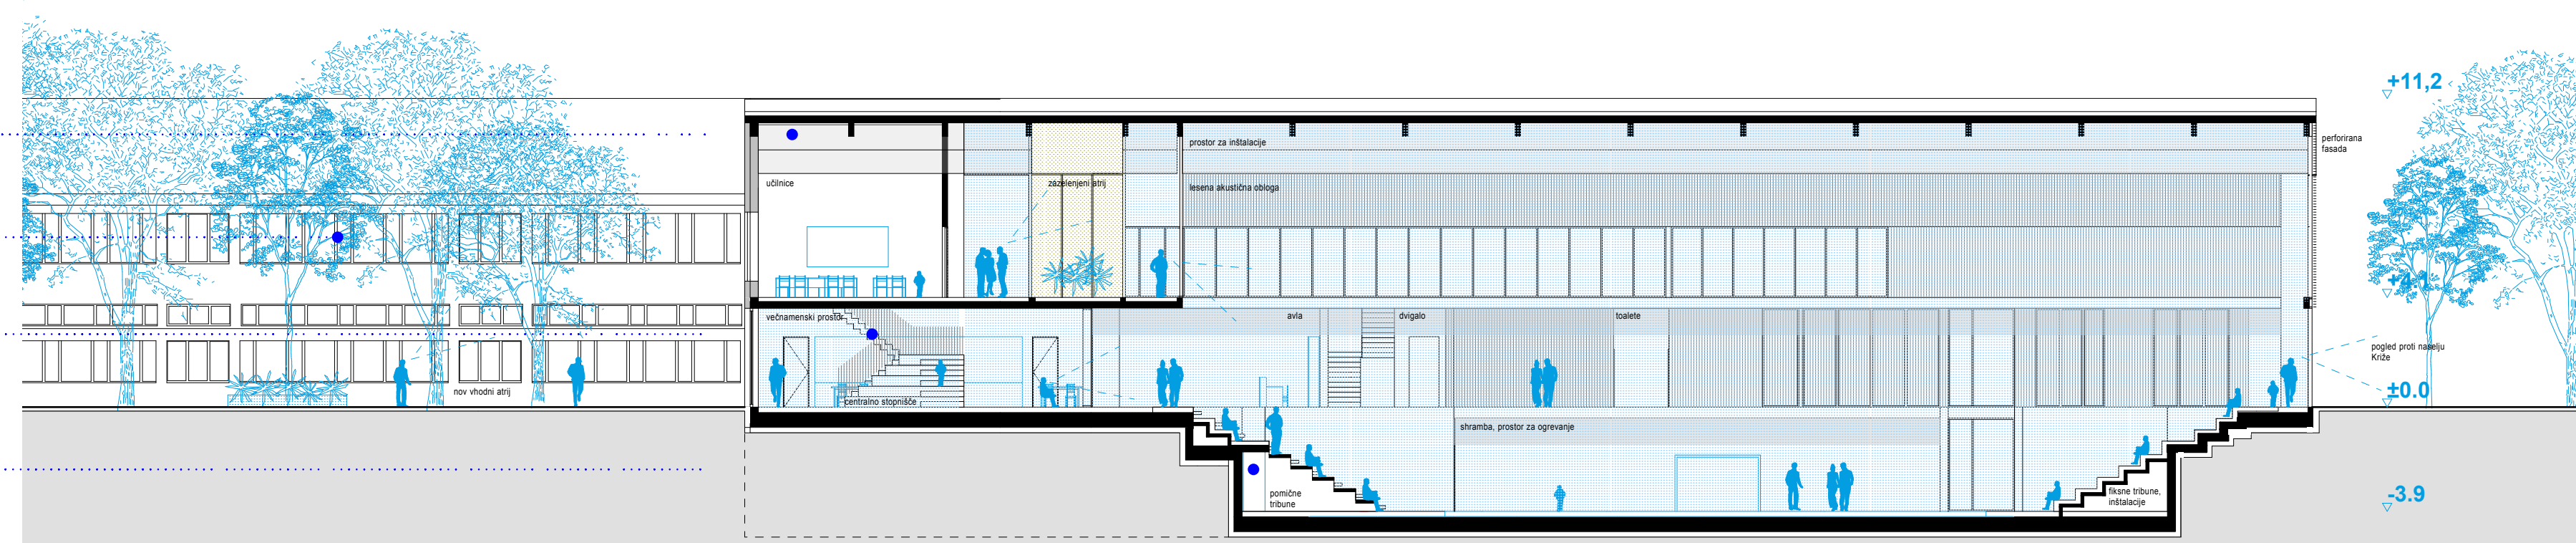

VZDOLŽNI PREREZ B-B M 1:200

OBEŠENA FASADA LEŠENE LETVE, DELUJE TUDI KOT BRISOLEJ

VHODNA AVLA BARVNI POUČINEK, ZASTEKLENO PRITLIČJE DVORANE



ZAHODNA FASADA M 1:200

RAVNA ZELENA STREHA NA POVEZOVALNEM DELU MED NOVIM IN STARIM


VHODNE NADSTREŠNICE ZA ŠOLO SO MEHKIH OBLIK, SPODBUJAJO NA IGRO




VZHODNA FASADA M 1:200




SEVERNA FASADA M 1:200

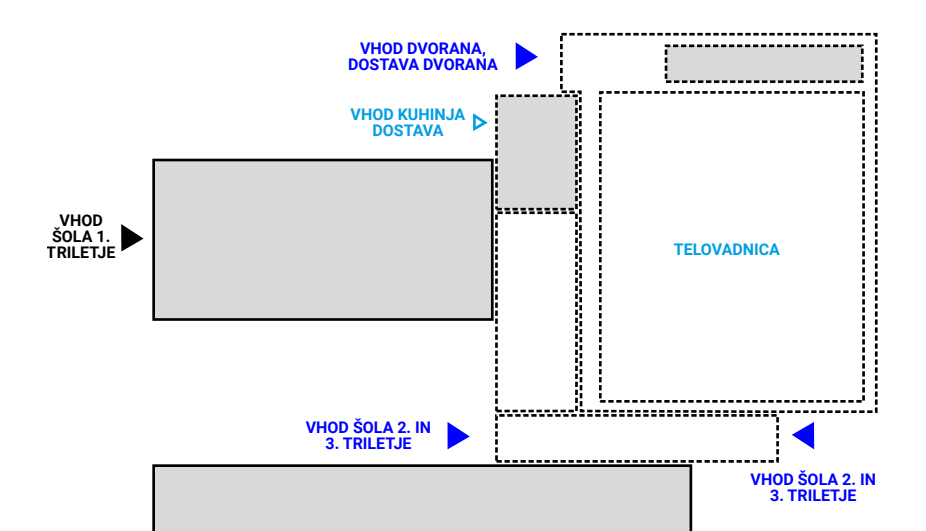



SHEMA DOSTPOVOV

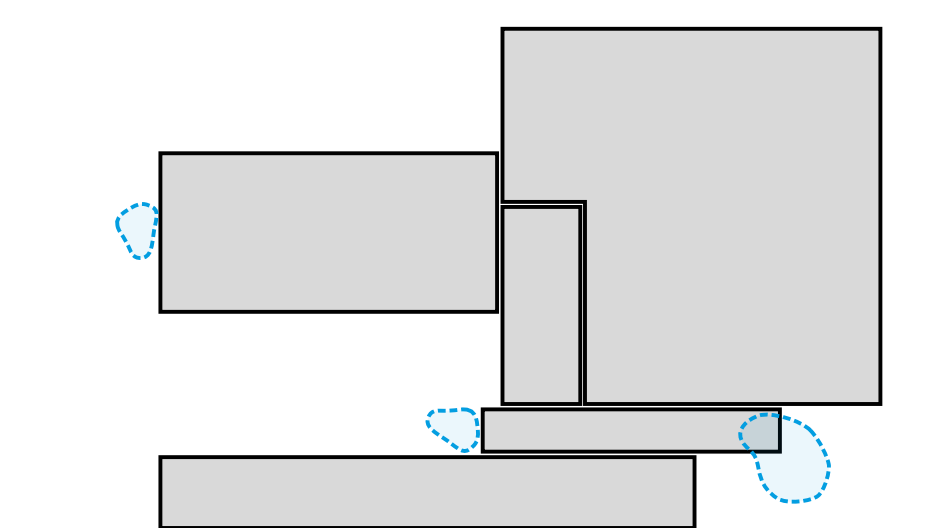

SHEMA VHODNIH NADSTREŠKOV

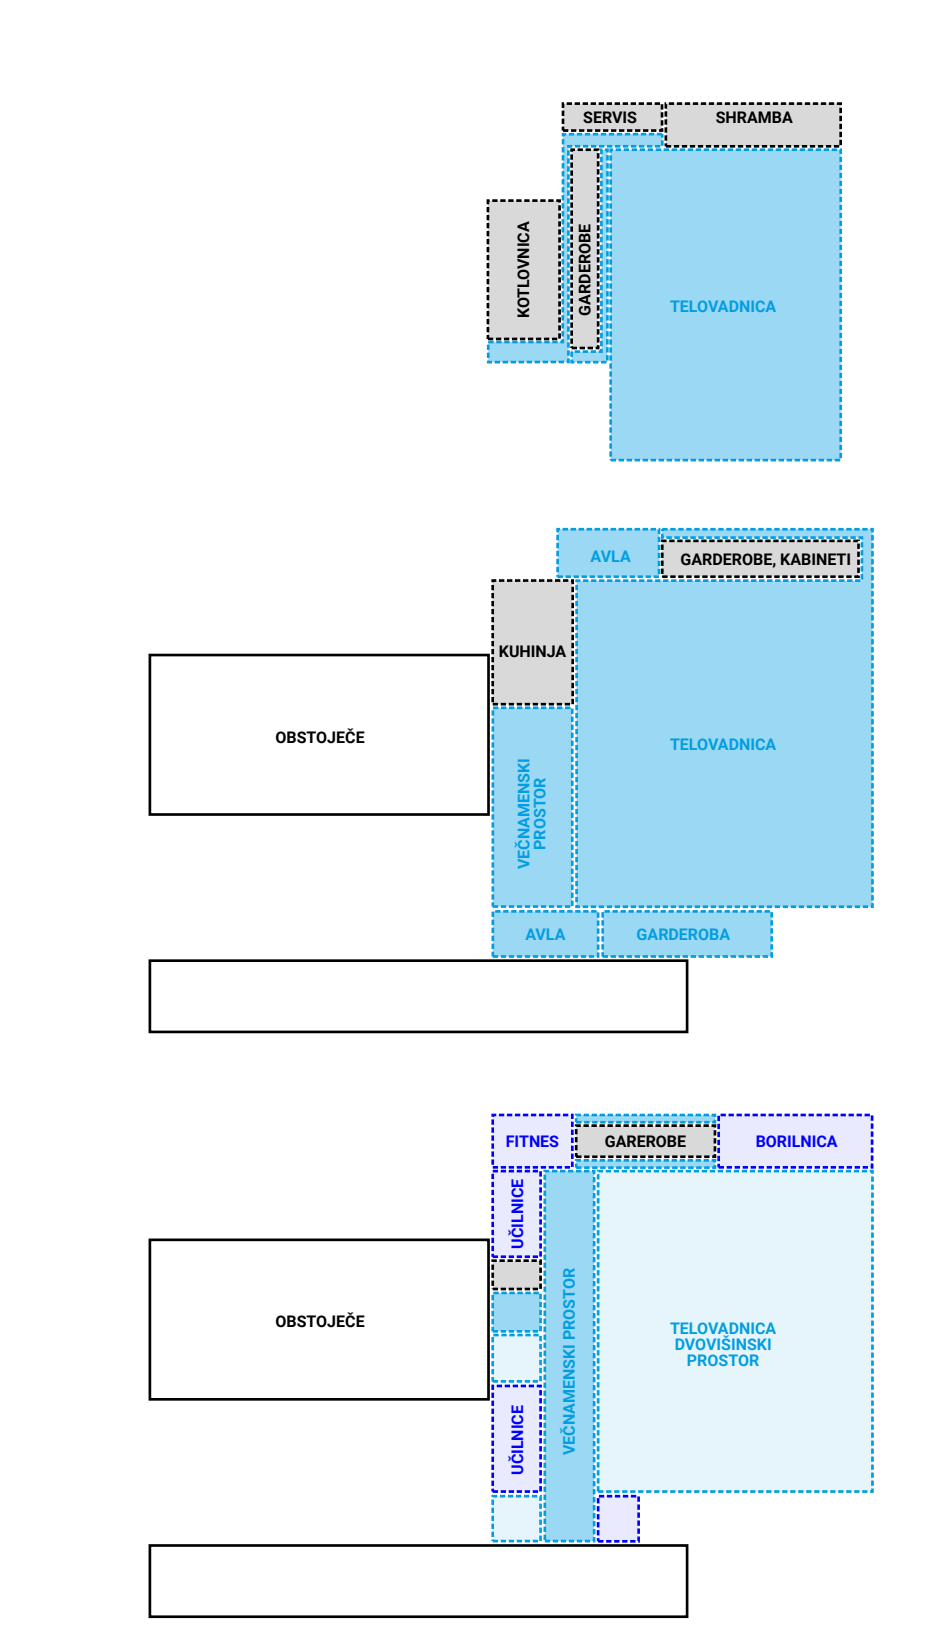

PROGRAMSKA ZASNOVA

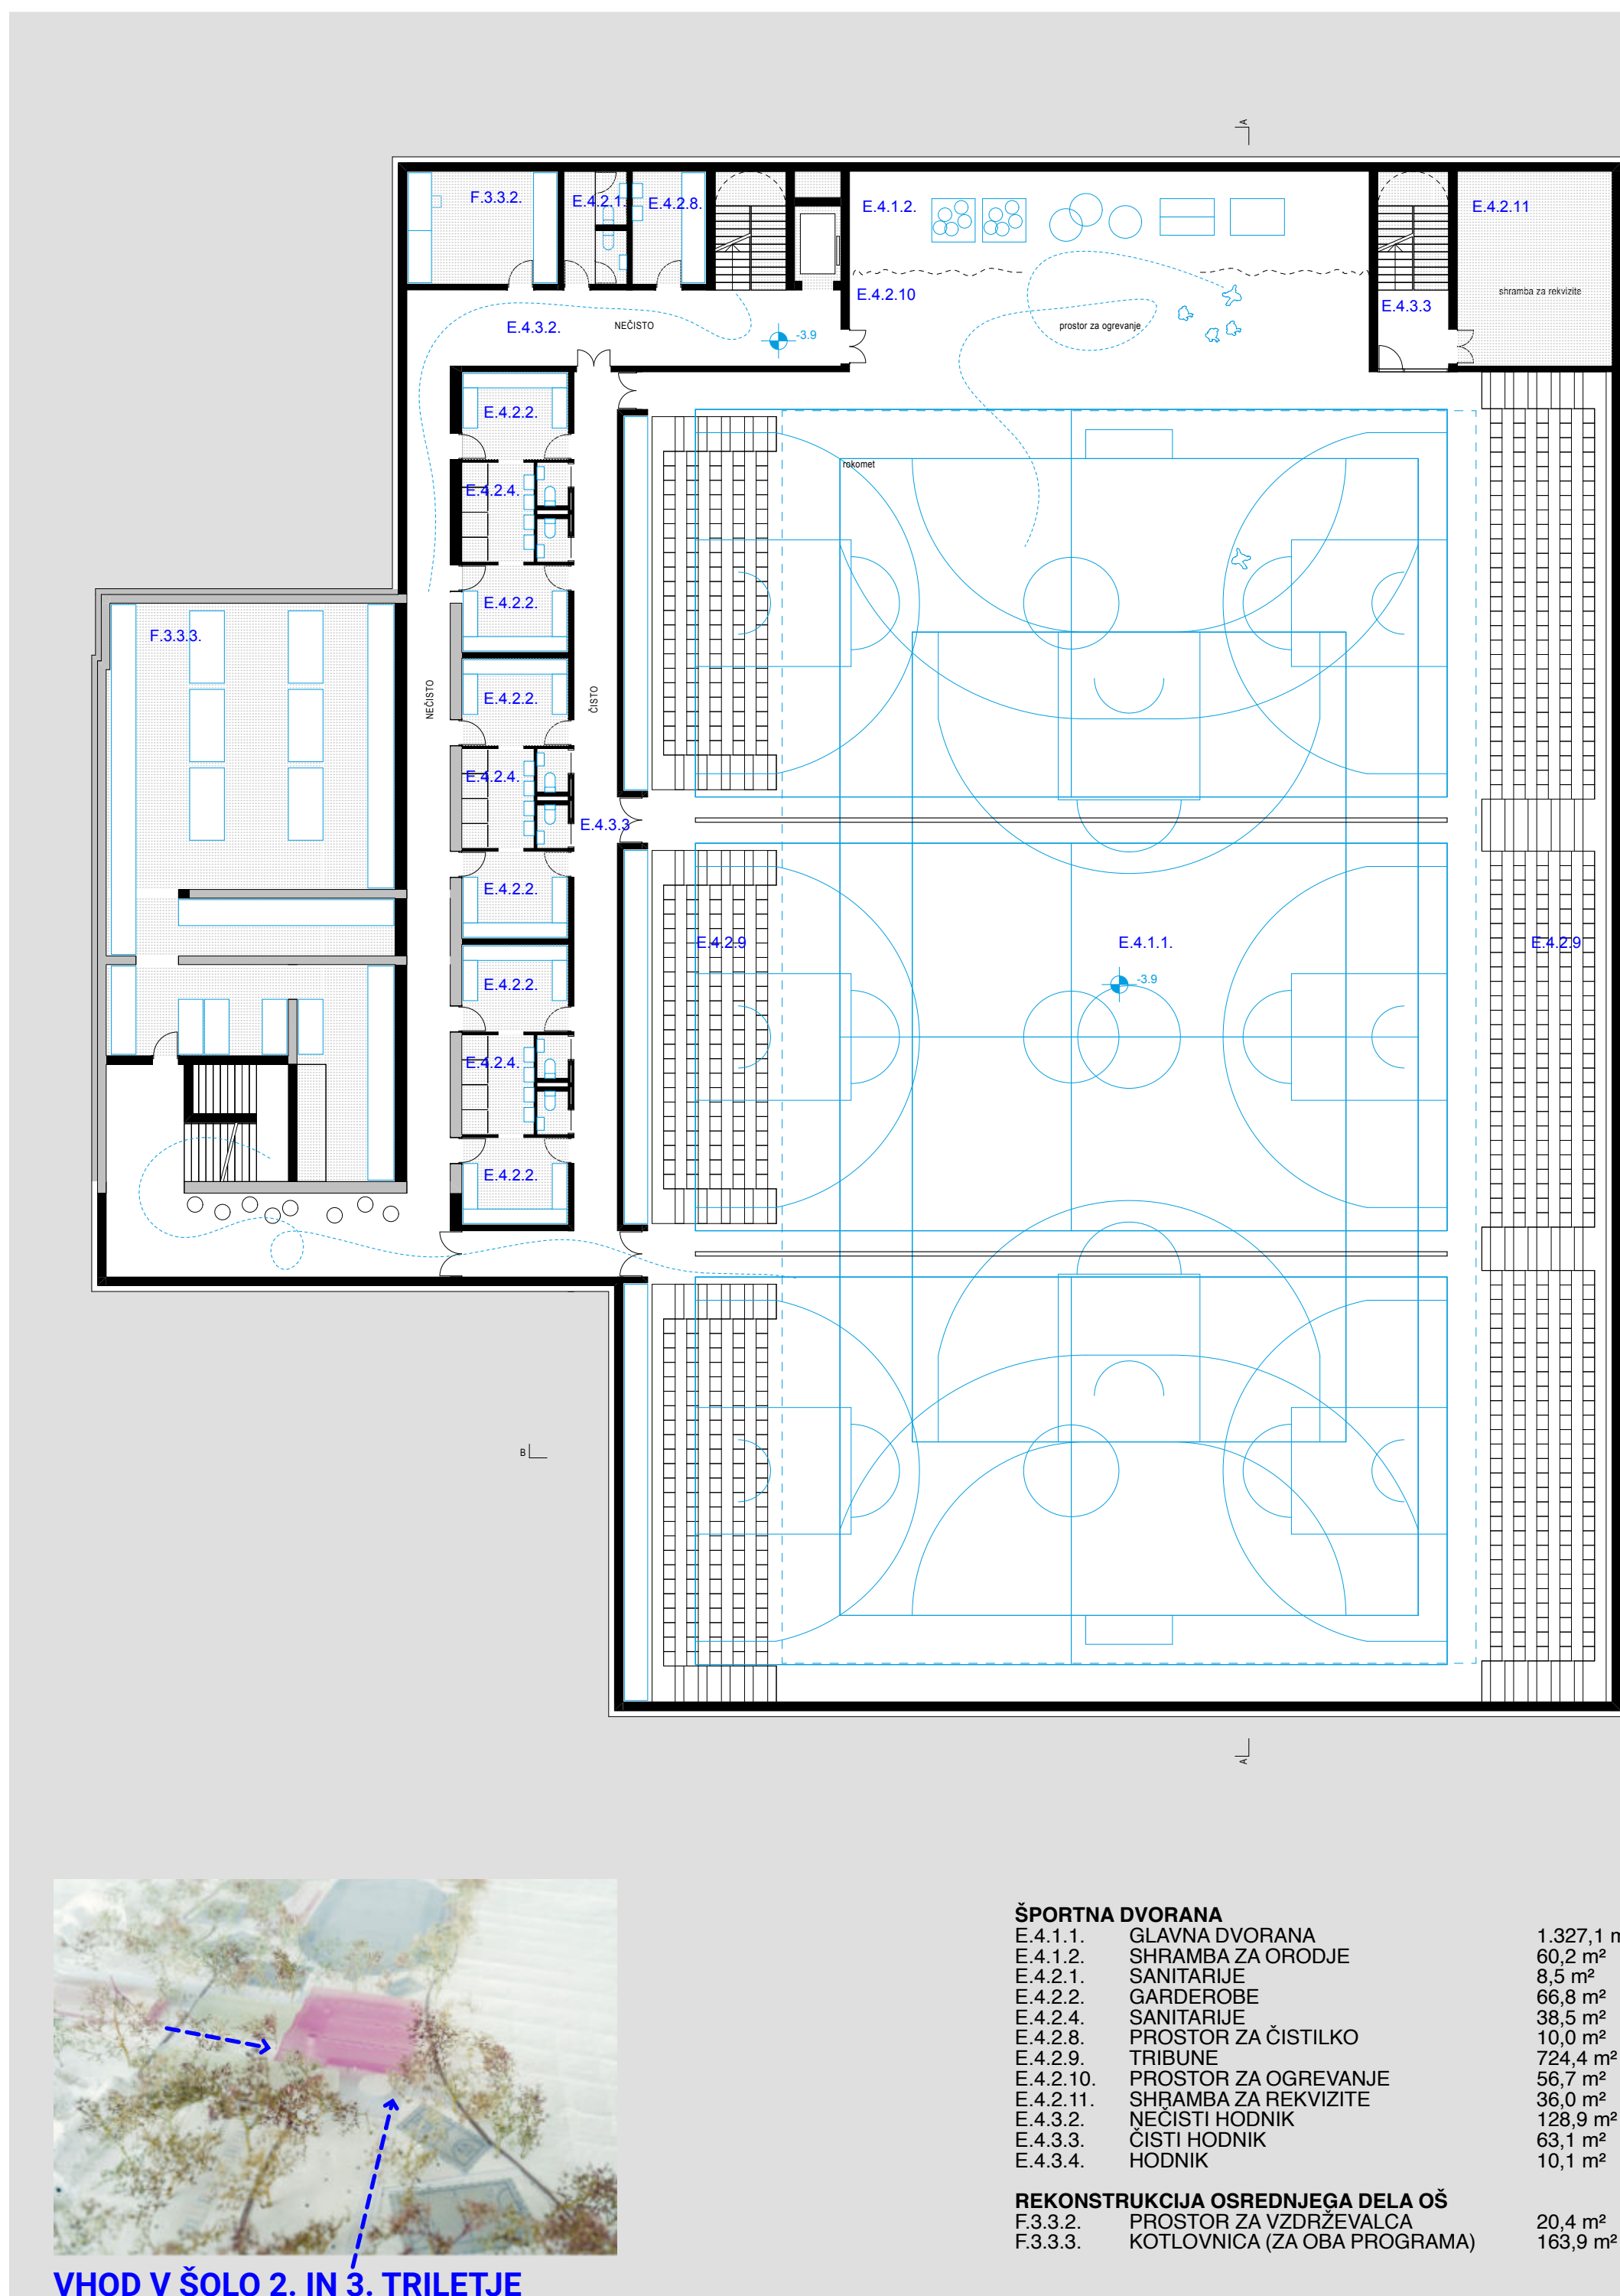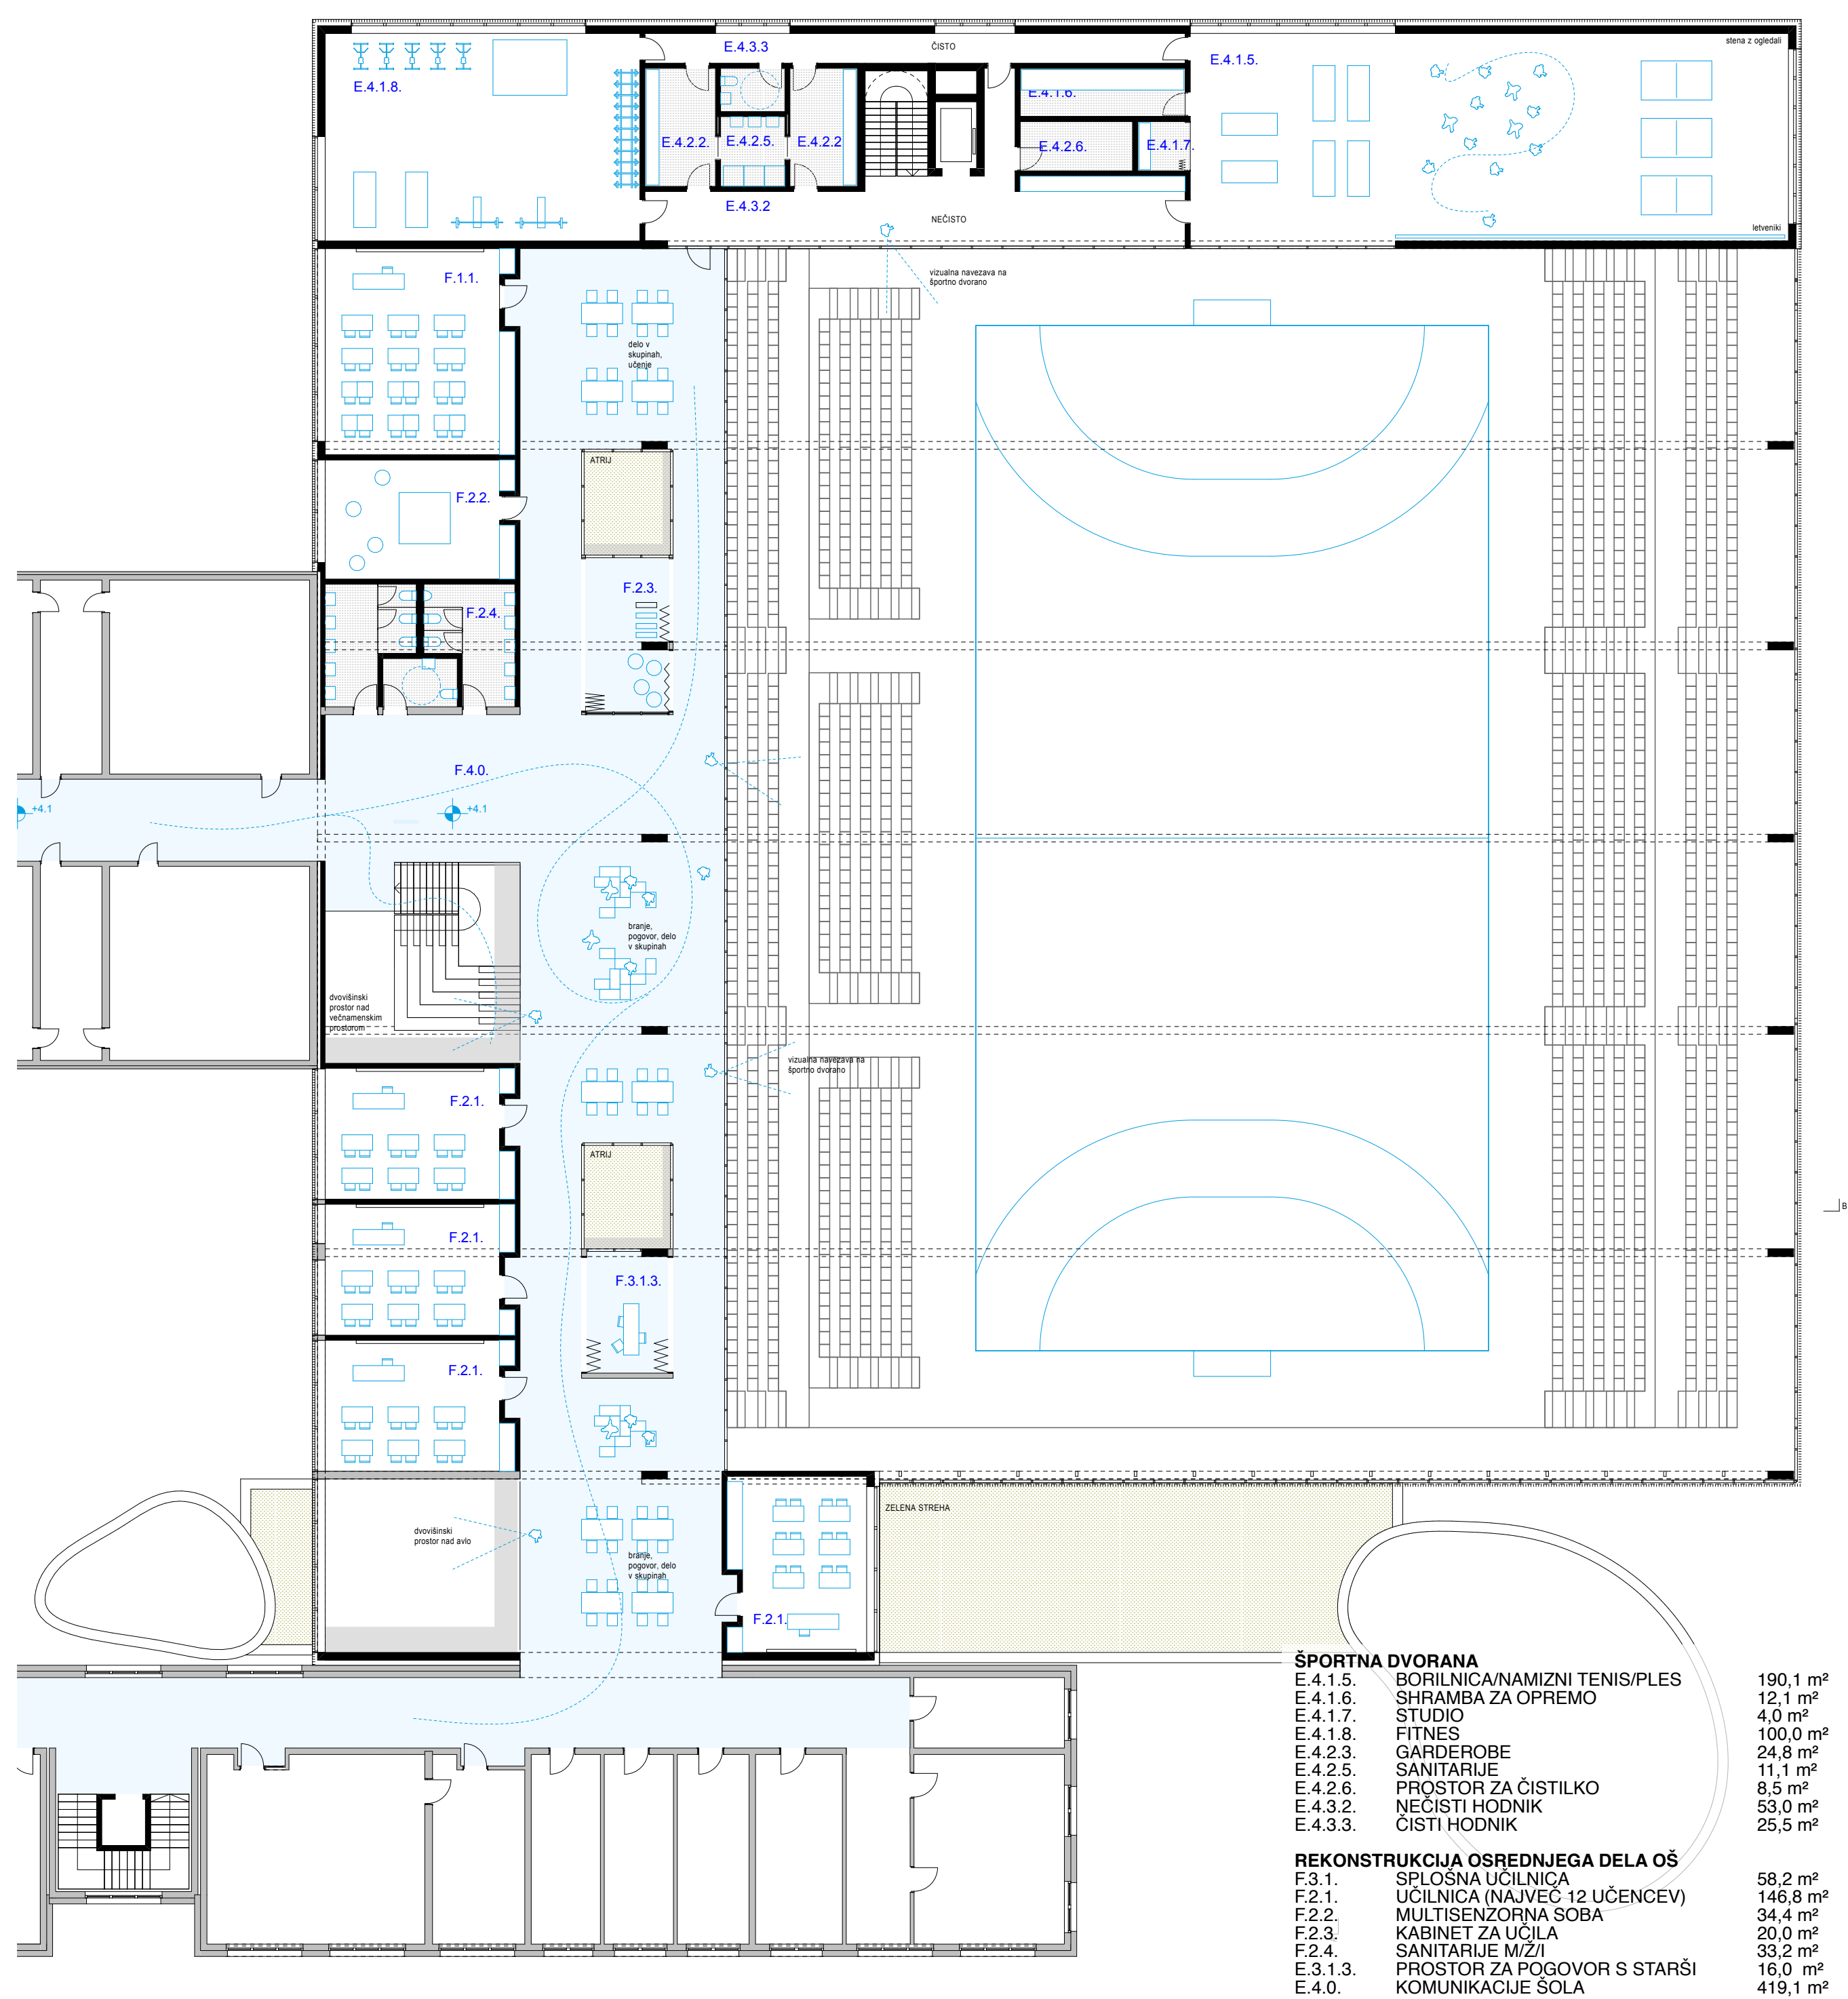

TLORIS NADSTROPJA M 1:200



SHEMA POŽARNE VARNOSTI

TLORIS KLETI M 1:200


NATEČAJNA REŠITEV SLEDI IDEJI NAVINŠKOVIH ŠOL, KJER NAMESTO OZKIH HODNIKOV UMEŠČA PROSTRANE NARAVNO OSVETLJENE IN NARAVNO PREZRAČEVANE VEČNAMENSKE PROSTORE, KI OB KOMUNIKACIJI PREDSTAVLJAJO TUDI DRUŽABEN PROSTOR ŠOLE. PROSTOR POSTANE POPOLNOMA ČITLJIV, POSTANE PODALJŠEK ZUNANJEGA PROSTORA IN POVEŽE ŠOLO V CELOTO.



POGLED NA VELIKI VADBENI PROSTOR TER VEČNAMENSKI PROSTOR ŠOLE V OZADJU



POGLED NA VHOD V ŠOLO - 2. IN 3. TRILETJE, IZ JUŽNE SMERI OBJEKTA, V OZADJU VELIKI VADBENI PROSTOR

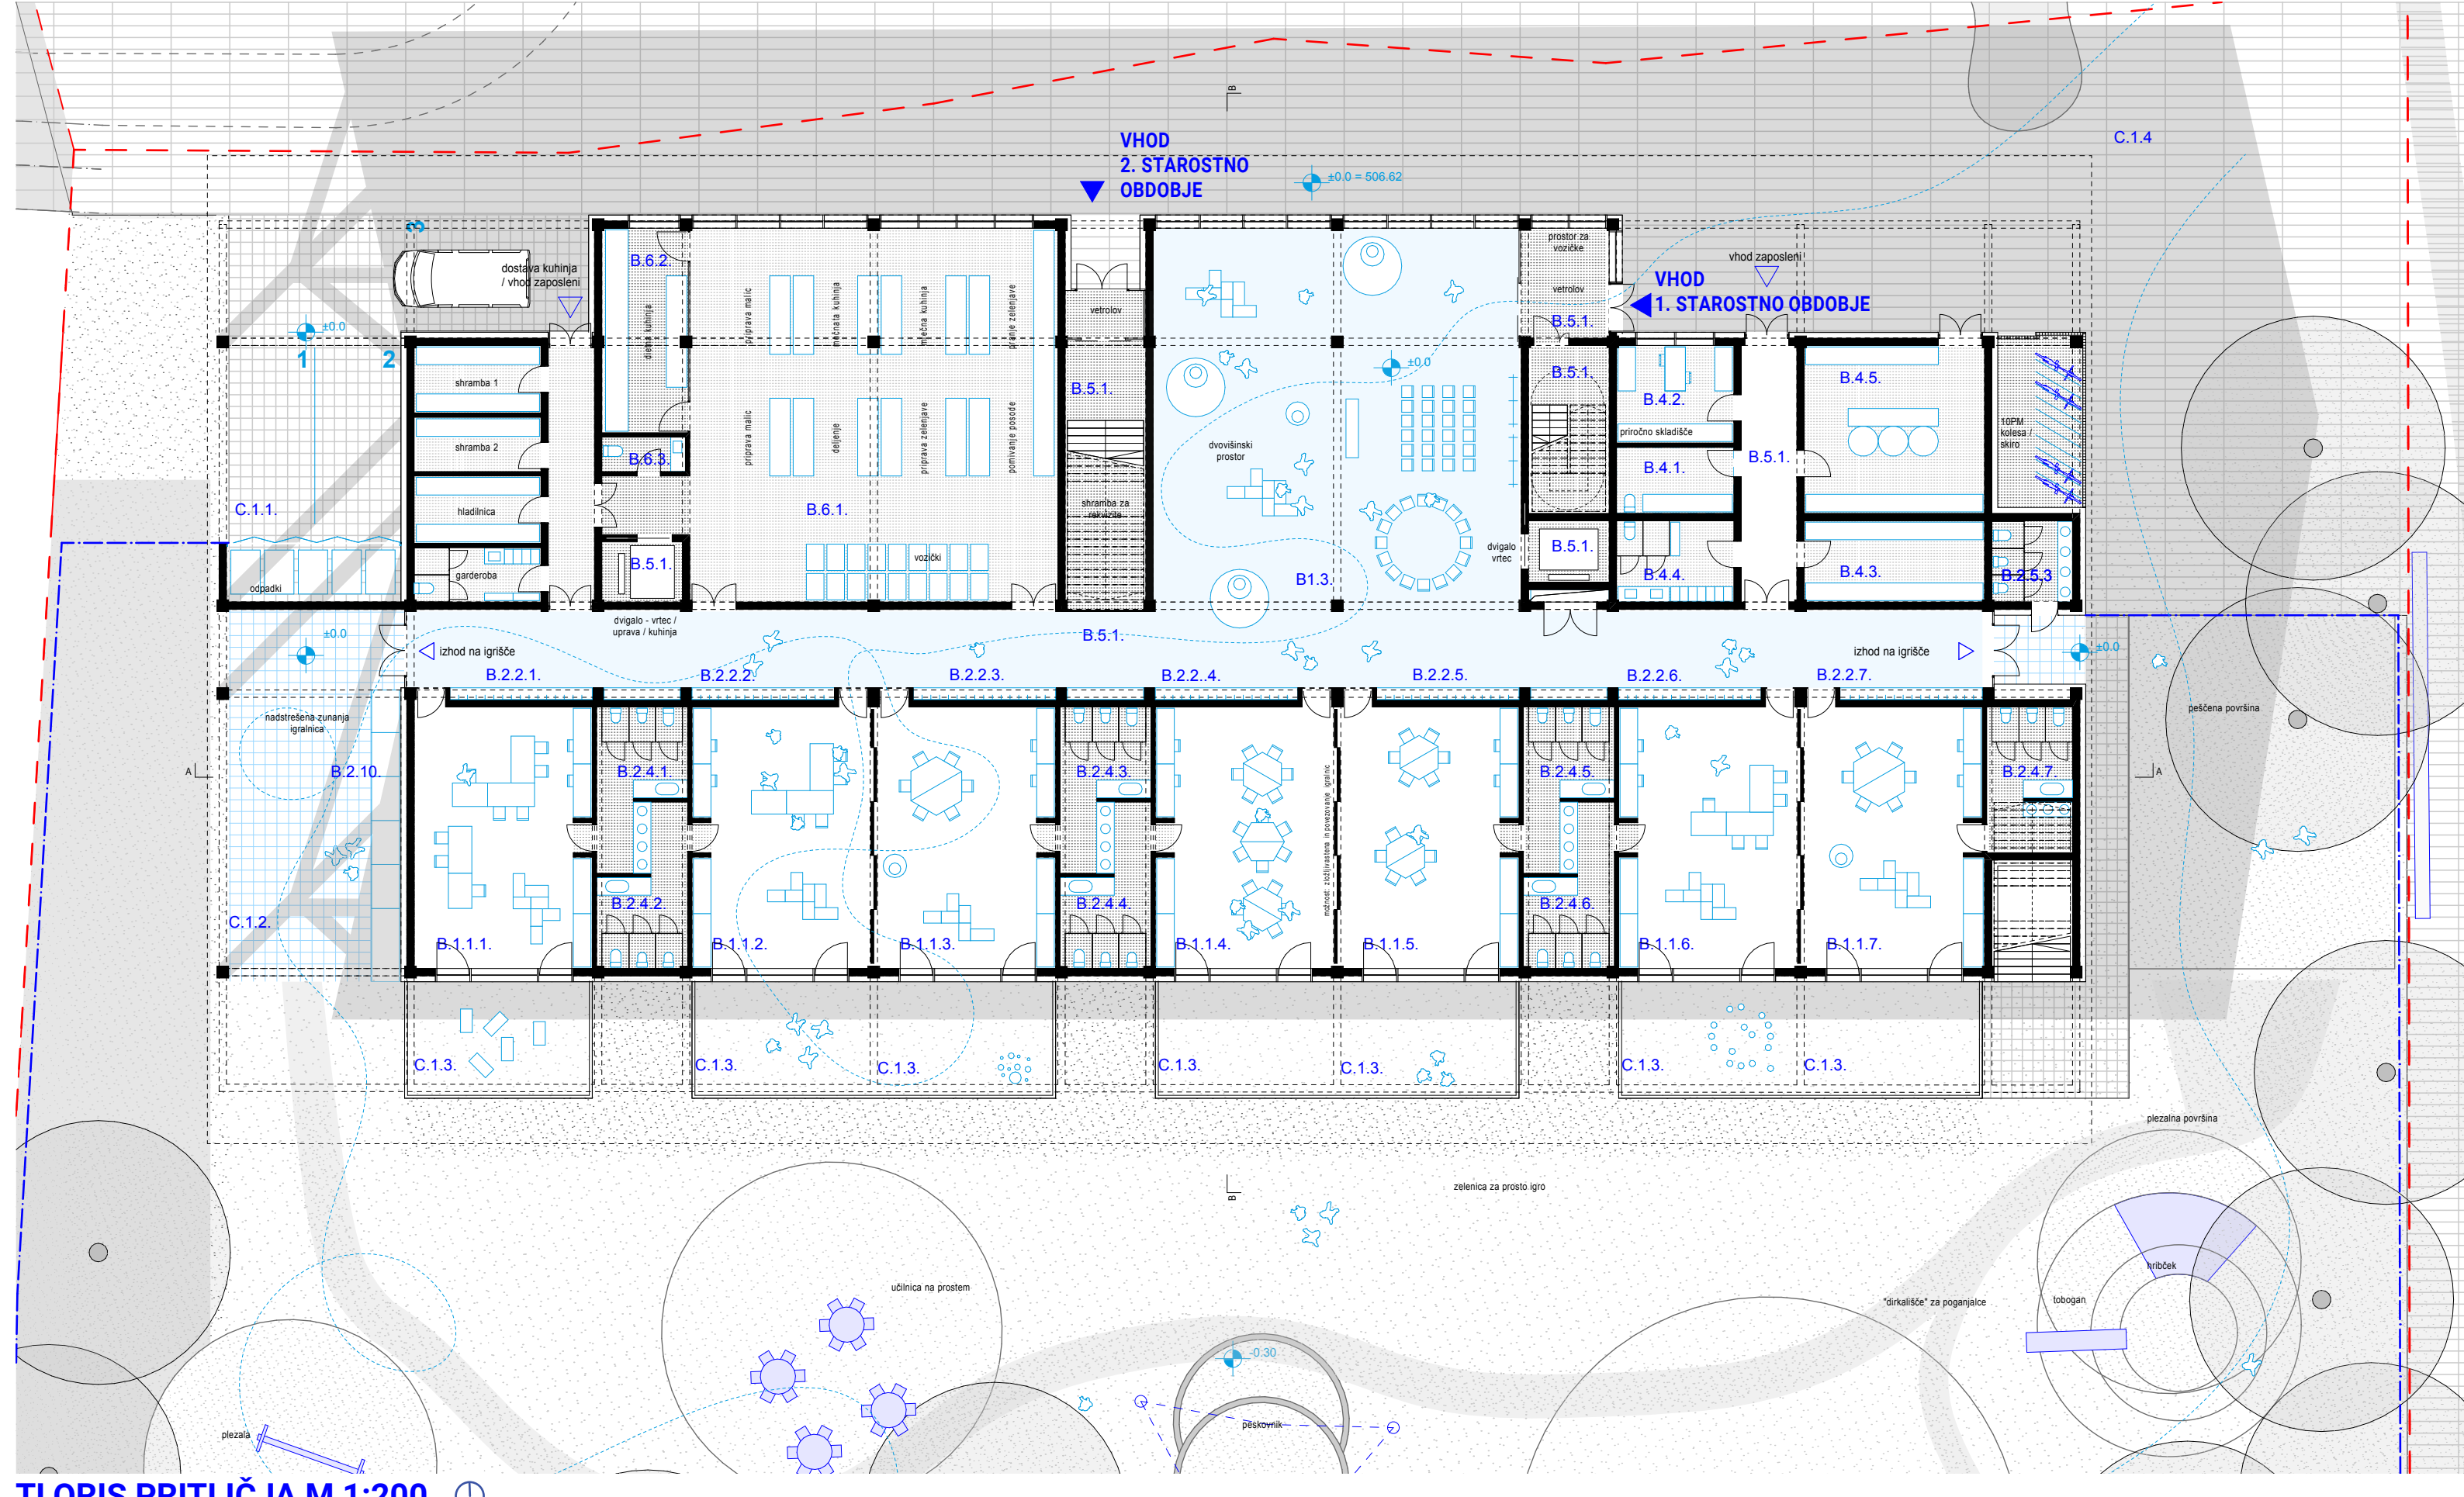



TLORIS PRITLIČJA M 1:200

PRITLIČJE


B.1.1	IGRALNICA A01	54,0 m ²
B.1.2	IGRALNICA A02	54,0 m ²
B.1.3	IGRALNICA A03	54,0 m ²
B.1.4	IGRALNICA A04	54,0 m ²
B.1.5	IGRALNICA A05	54,0 m ²
B.1.6	IGRALNICA A06	54,0 m ²
B.1.7	IGRALNICA A07	54,0 m ²
B.1.3	VEČNAMENSKI SKUPNI PROSTOR	168,0 m ²
B.2.2.1	GARDEROBE B01	8,5 m ²
B.2.2.2	GARDEROBE B02	8,5 m ²
B.2.2.3	GARDEROBE B03	8,5 m ²
B.2.2.4	GARDEROBE B04	8,5 m ²
B.2.2.5	GARDEROBE B05	8,5 m ²
B.2.2.6	GARDEROBE B06	8,5 m ²
B.2.2.7	GARDEROBE B07	8,5 m ²
B.2.4.1	SANITARJE B01	13,6 m ²
B.2.4.2	SANITARJE B02	13,6 m ²
B.2.4.3	SANITARJE B03	13,6 m ²
B.2.4.4	SANITARJE B04	13,6 m ²
B.2.4.5	SANITARJE B05	13,6 m ²
B.2.4.6	SANITARJE B06	13,6 m ²
B.2.4.7	SANITARJE B07	13,6 m ²
B.2.5.3	SANITARJE NA IGRISČU	7,6 m ²
B.2.5.3	SHRAMBA ZA VIRTNA IGRALA B32	14,0 m ²
B.4.1	PROSTOR ZA ČISTILA S TROKADEROM	9,0 m ²
B.4.2	PROSTOR ZA VZDRŽEVALCA	13,0 m ²
B.4.3	FRALNICA, SHRAMBA ČISTEGA PERILA	17,0 m ²
B.4.4	GARDEROBE IN SANITARJE	11,0 m ²
B.4.5	KOTLOVNICA	35,0 m ²
B.4.5	KOMUNIKACIJE IN VHODI	188,7 m ²
B.5.1	CENTRALNA KUHINJA	216,0 m ²
B.5.2	DIETNA KUHINJA	20,0 m ²
B.5.2	SANITARJE KUHINJA	3,5 m ²

1. NADSTROPJE

B.1.1	IGRALNICA A08	54,0 m ²
B.1.2	IGRALNICA A09	54,0 m ²
B.1.2.2	IGRALNICA A10	54,0 m ²
B.1.2.3	IGRALNICA A11	54,0 m ²
B.1.2.4	IGRALNICA A12	54,0 m ²
B.1.1.6	IGRALNICA A13	54,0 m ²
B.1.3	VEČNAMENSKI SKUPNI PROSTOR	68,0 m ²
B.2.2.8	GARDEROBE B08	8,5 m ²
B.2.3.1	GARDEROBE B09	8,5 m ²
B.2.3.2	GARDEROBE B10	8,5 m ²
B.2.3.3	GARDEROBE B11	8,5 m ²
B.2.3.4	GARDEROBE B12	8,5 m ²
B.2.2.6	GARDEROBE B06	8,5 m ²
B.2.2.7	GARDEROBE B07	8,5 m ²
B.2.4.8	SANITARJE B08	13,6 m ²
B.2.4.9	SANITARJE B09	13,6 m ²
B.2.4.10	SANITARJE B10	13,6 m ²
B.2.5.1	SANITARJE B11	13,6 m ²
B.2.5.2	SANITARJE B12	13,6 m ²
B.2.5.3	SANITARJE B13	13,6 m ²
B.2.6	PROSTOR ZA INDIVIDUALNO DELO B26	8,0 m ²
B.2.7	PROSTOR ZA INDIVIDUALNO DELO B27	8,0 m ²
B.2.8.1	SKUPNI PROSTOR ZA STROK. DELAVCE B28	54,0 m ²
B.2.8.2	GARDEROBA ZA STROK. DELAVCE B29	13,6 m ²
B.2.8.3	SANITARJE ZA STROKOVNE DELAVCE B30	13,6 m ²
B.2.9	KABINET ZA VZGOJNA SREDSTVA B31	13,0 m ²
C.1.2	IGRISČE V 1N	337,2 m ²
C.1.3	PISARNA VOJDA ENOTE	55,0 m ²
B.3.1	PISARNA POMOČNIKA VOJDA ENOTE	12,0 m ²
B.3.2	SANITARJE ZAPOSLENI	10,0 m ²
B.3.3	KOMUNIKACIJE IN VHODI	4,0 m ²
B.5.1		122,0 m ²

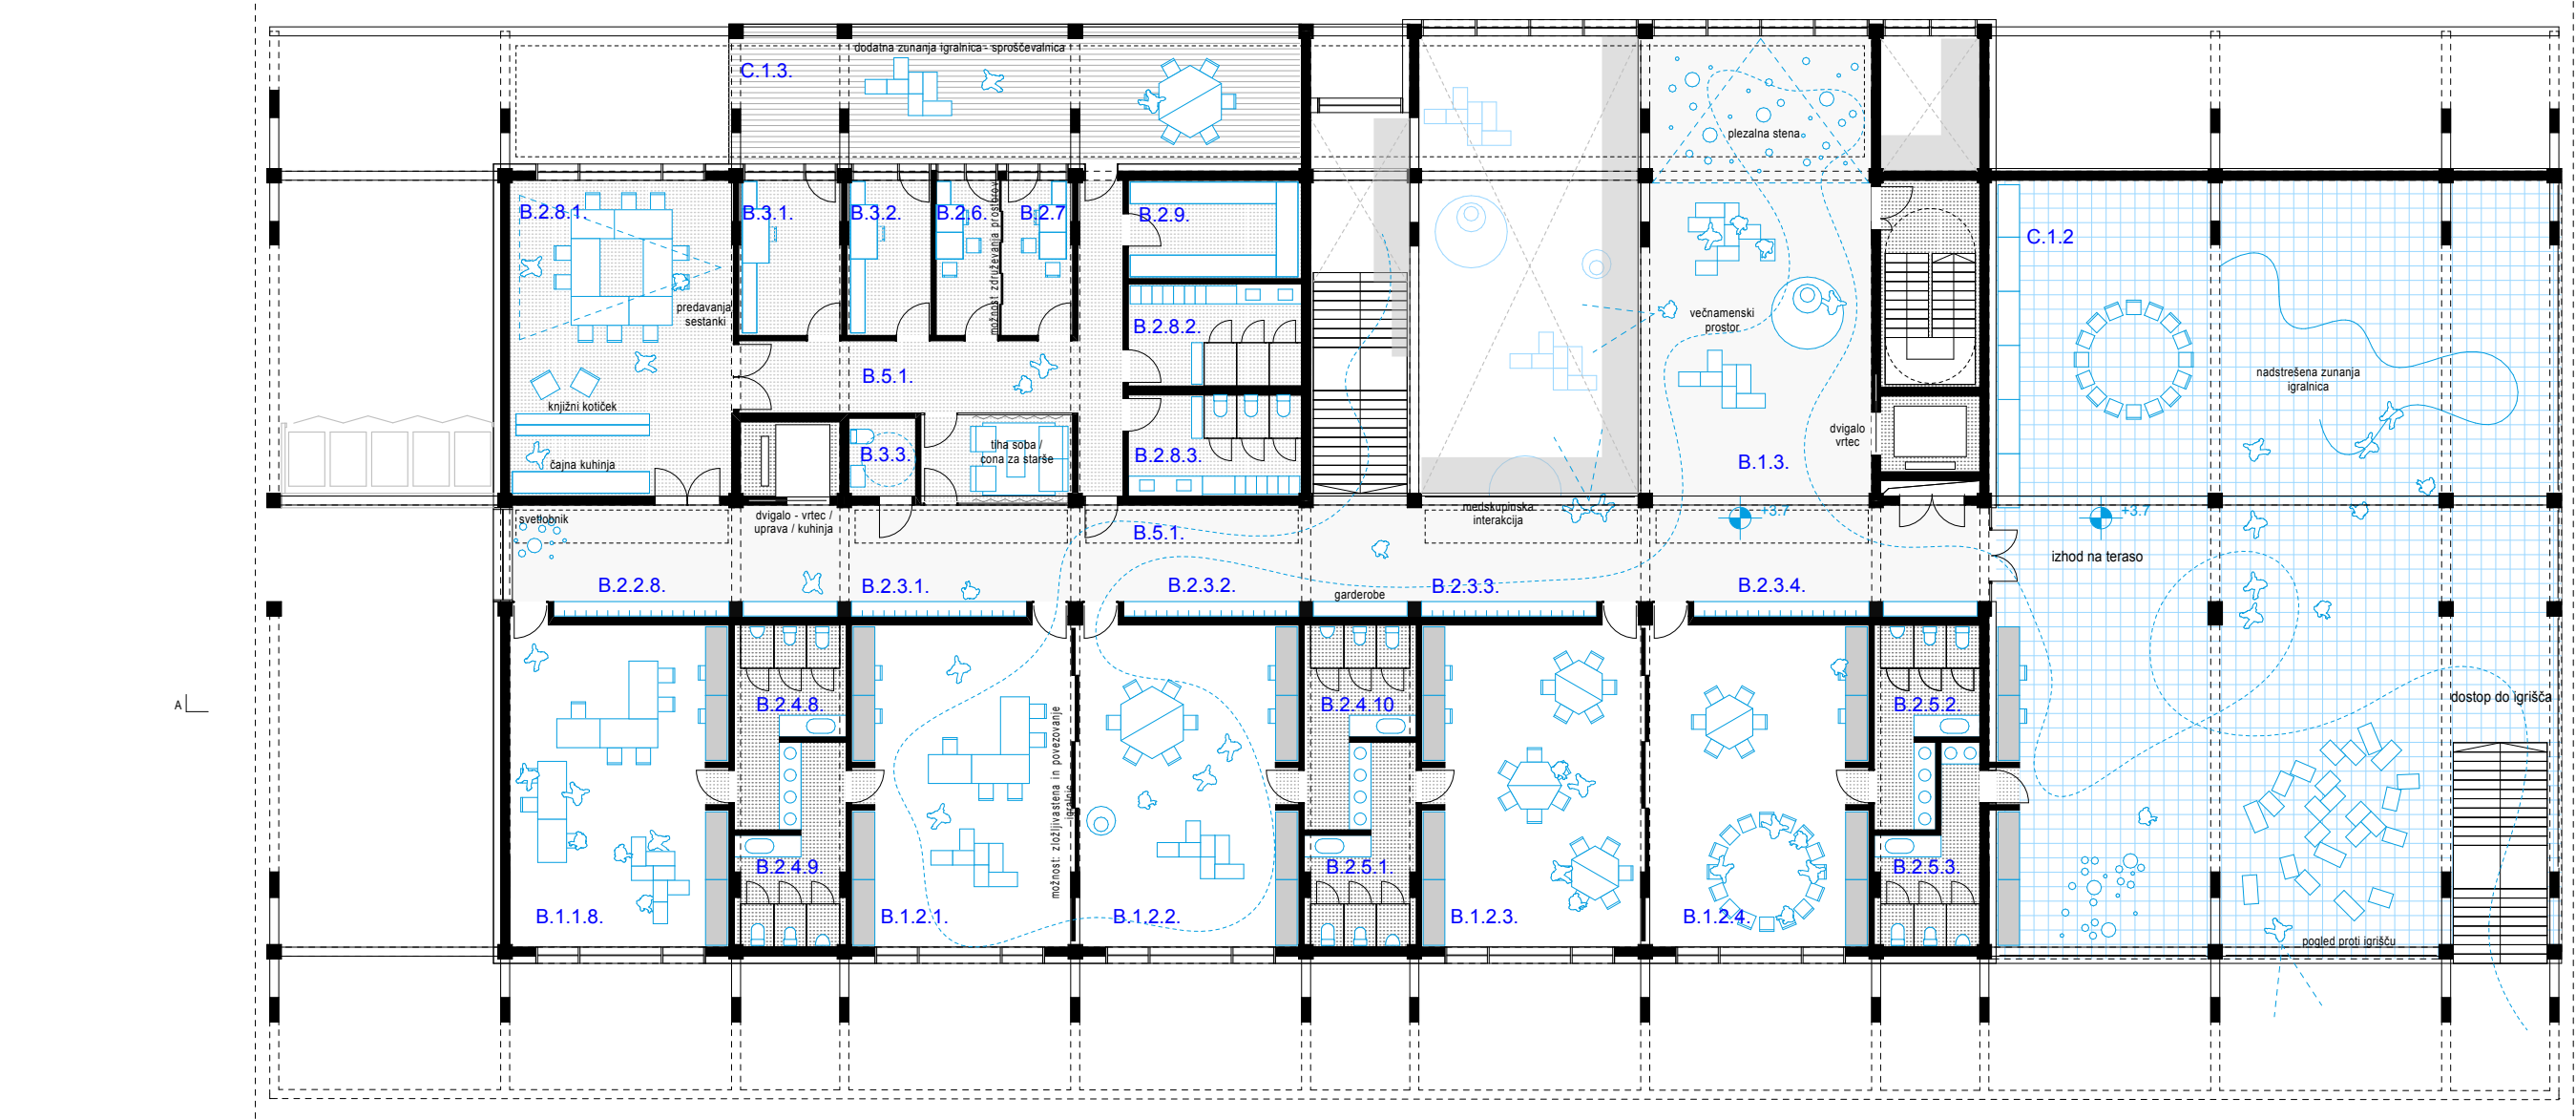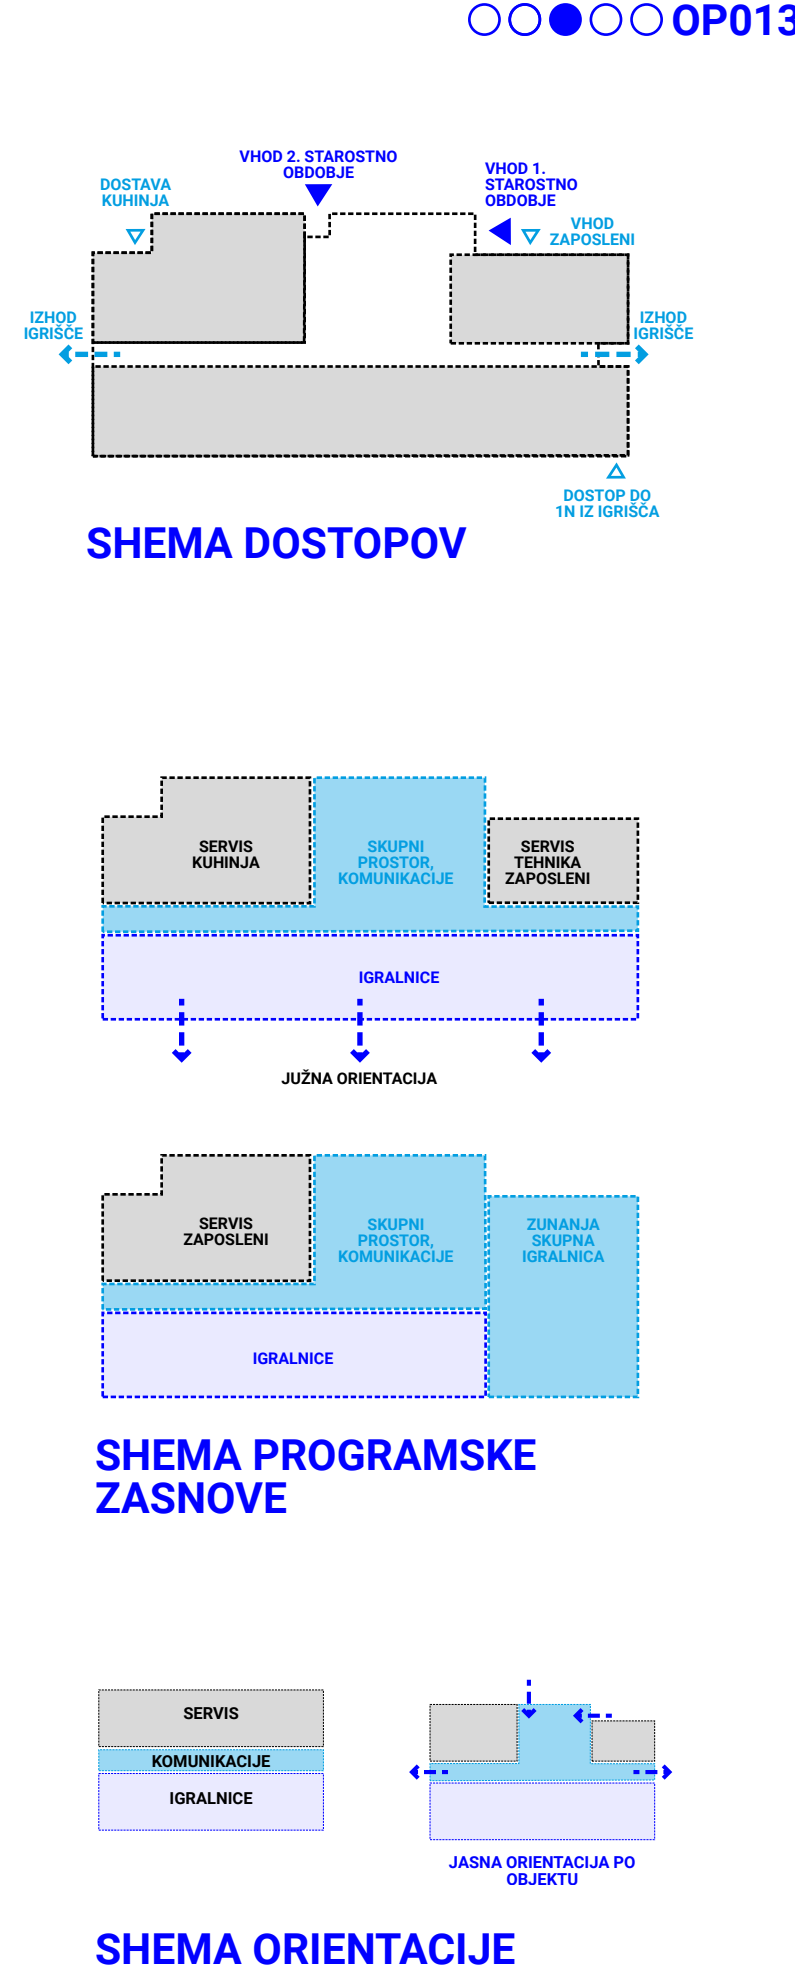


TLORIS NADSTROPJA M 1:200

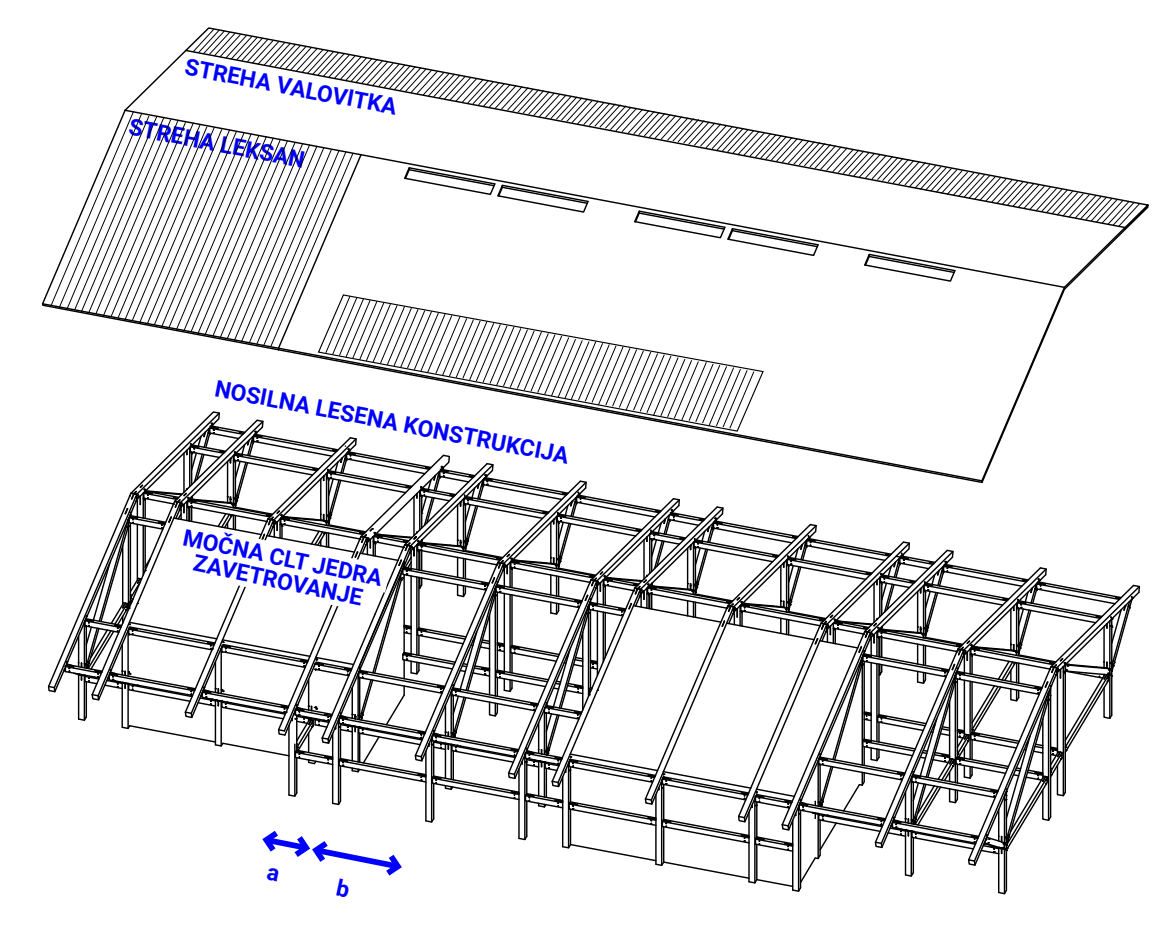


SCHEMA KONSTRUKCIJSKE ZASNOVE



SCHEMA POŽARNE ZASNOVE

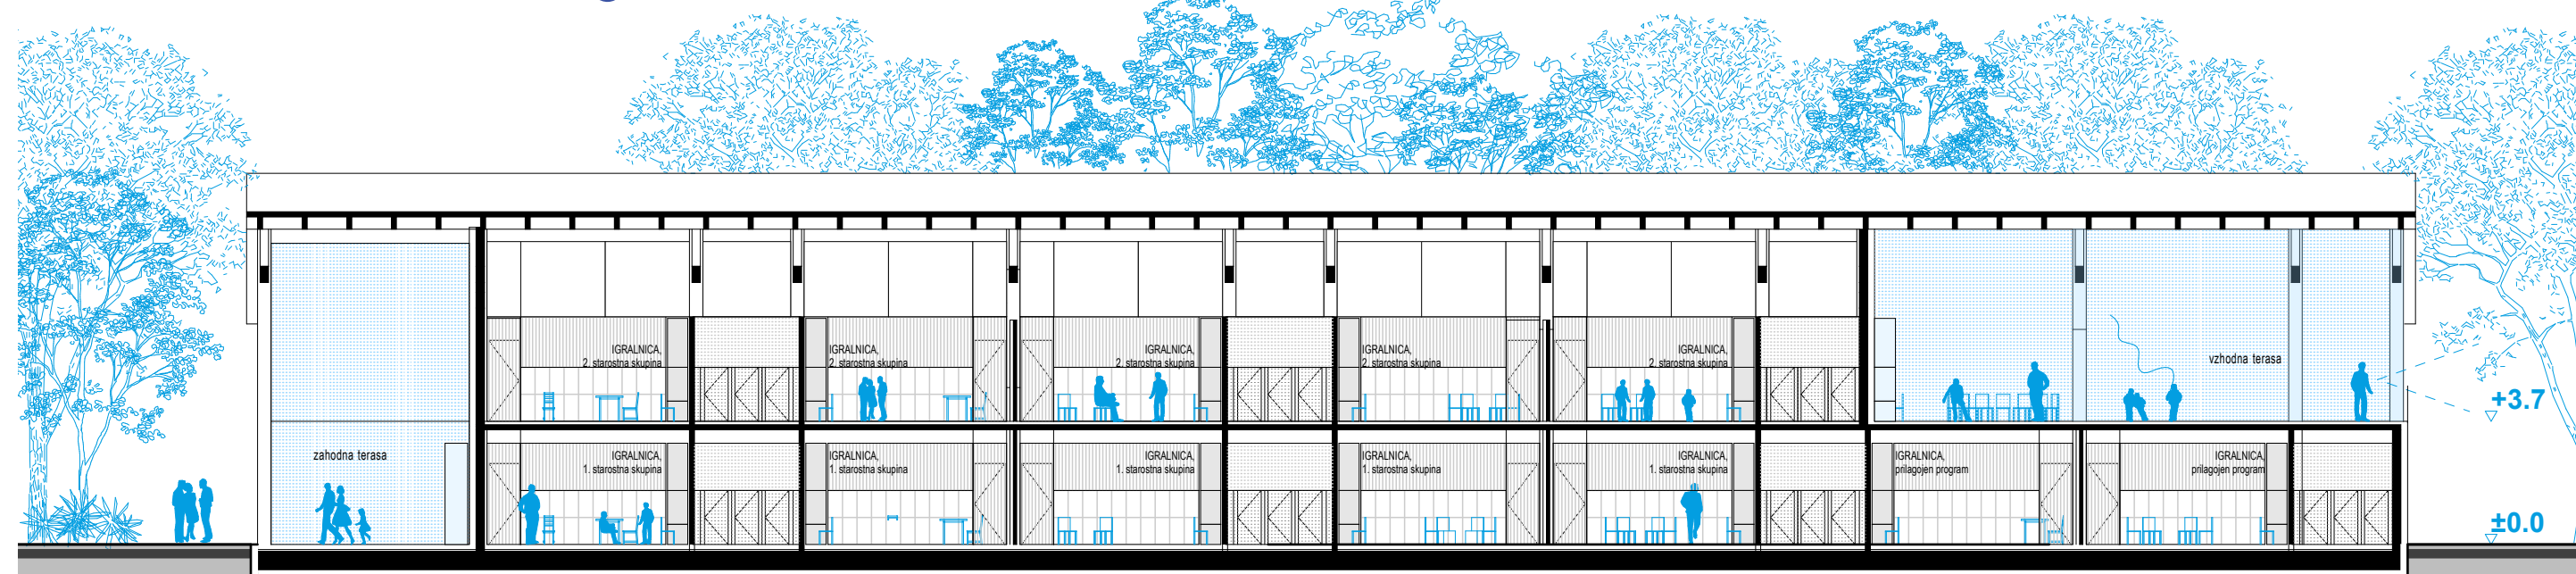

VZDOLŽNI PREREZ A-A M 1:200

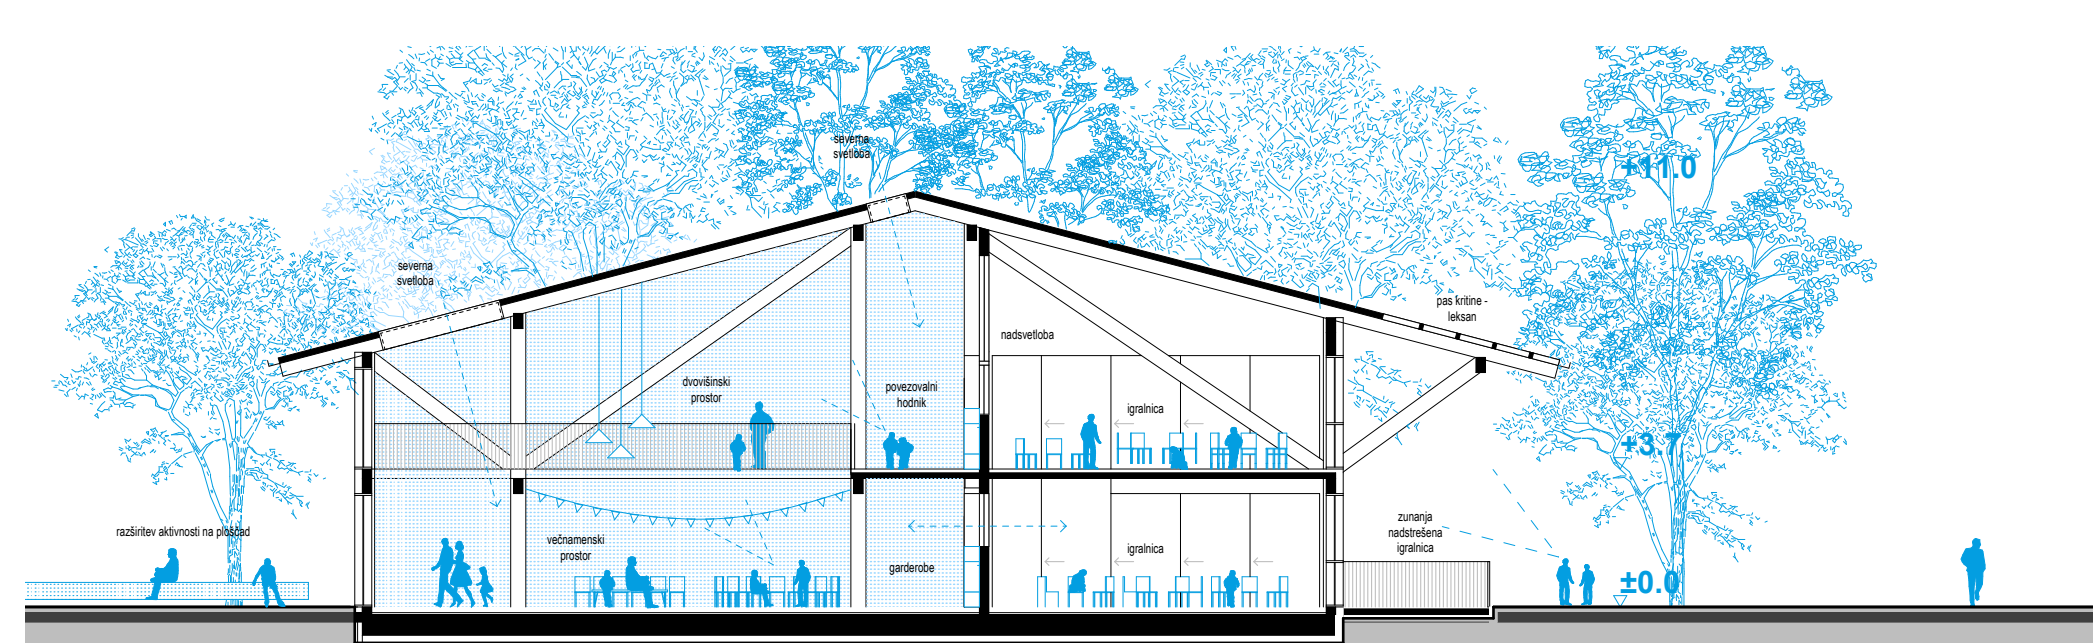

PREČNI PREREZ B-B M 1:200



JUŽNA FASADA M 1:200



ZAHODNA FASADA M 1:200



SEVERNA FASADA M 1:200



VZHODNA FASADA M 1:200



VIZUALIZACIJA VEČNAMENSKEGA PROSTORA S POGLEDOM NA IGRALNICE IN DVOVIŠINSKI PROSTOR