UREDITVENA SITUACIJA M 1:500

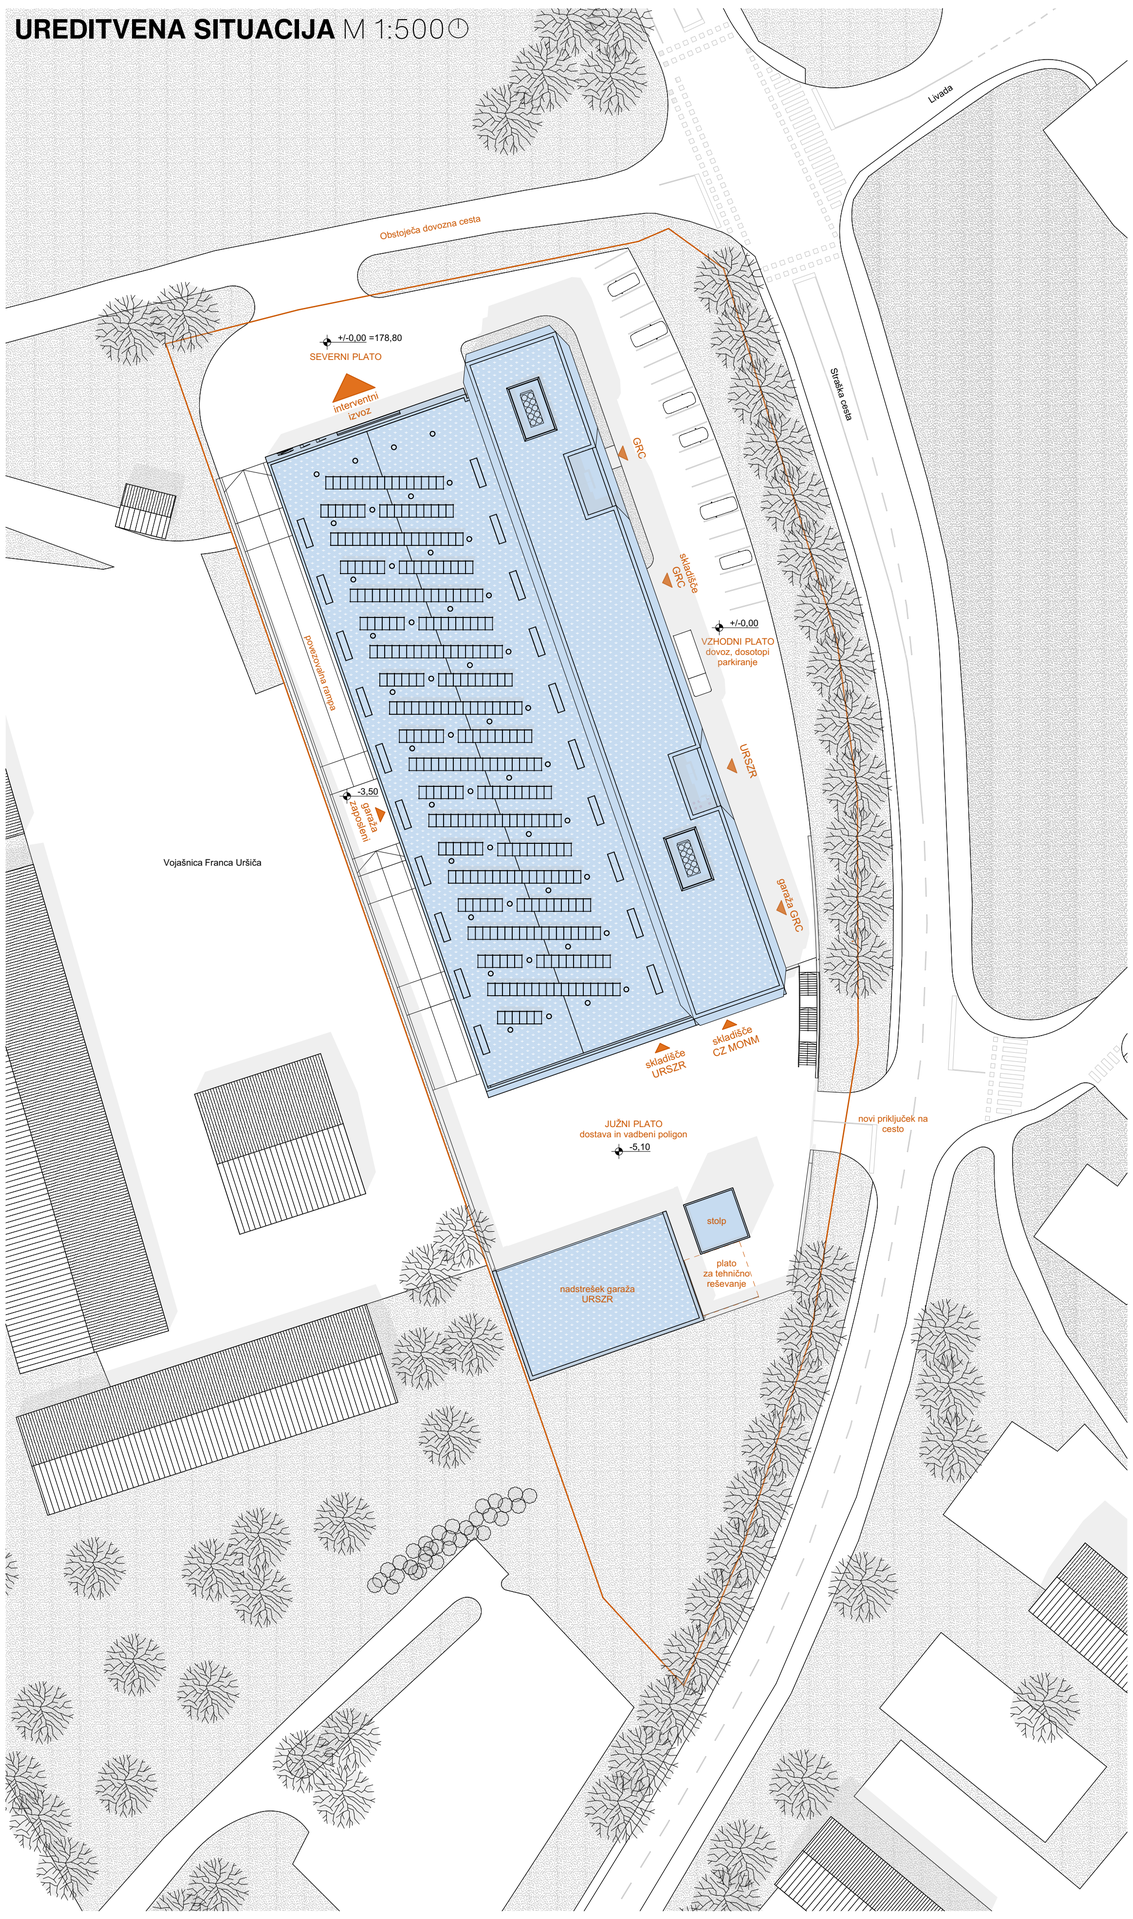

POGLED JV

POGLED SV

PREREZ C-C M 1:250

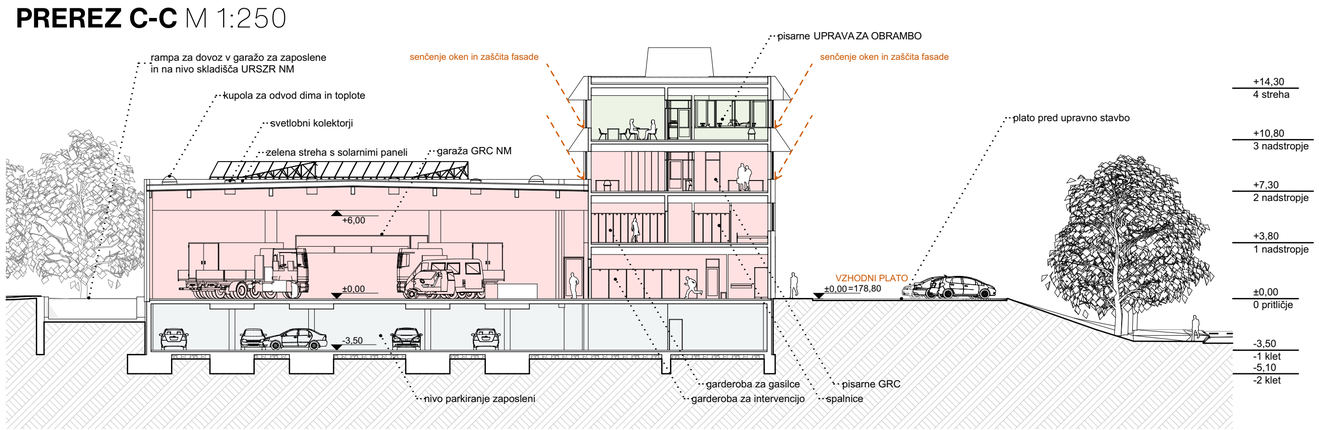

AKSONOMETRIJA JZ

AKSONOMETRIJA SV

PREREZ A-A M 1:250

GASILSKO REŠEVALNI CENTER | UPRAVA RS ZA ZAŠČITO IN REŠEVANJE | REGIJSKI CENTER ZA OBVEŠČANJE | UPRAVA ZA OBRAMBO | INŠPEKTORAT ZA VARSTVO PRED NAR. IDR. NESREČAMI | INŠTALACIJE | NTP | DODATNI PROSTORI

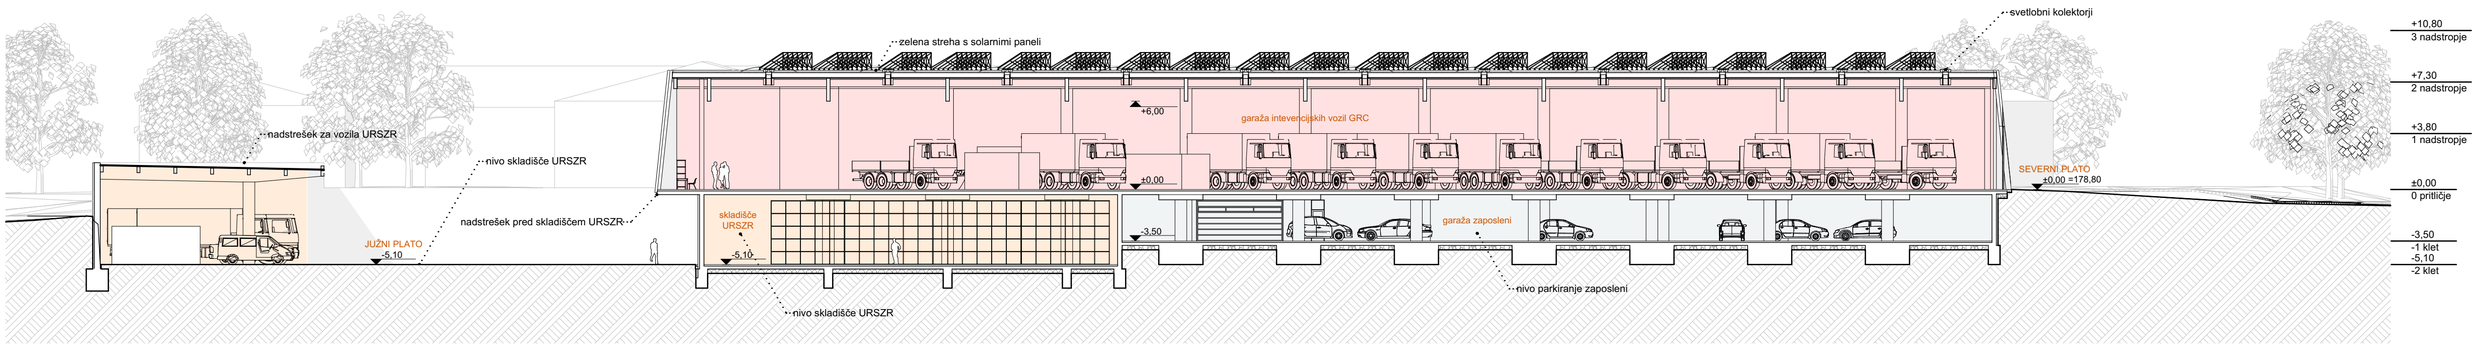

PREREZ B-B M 1:250

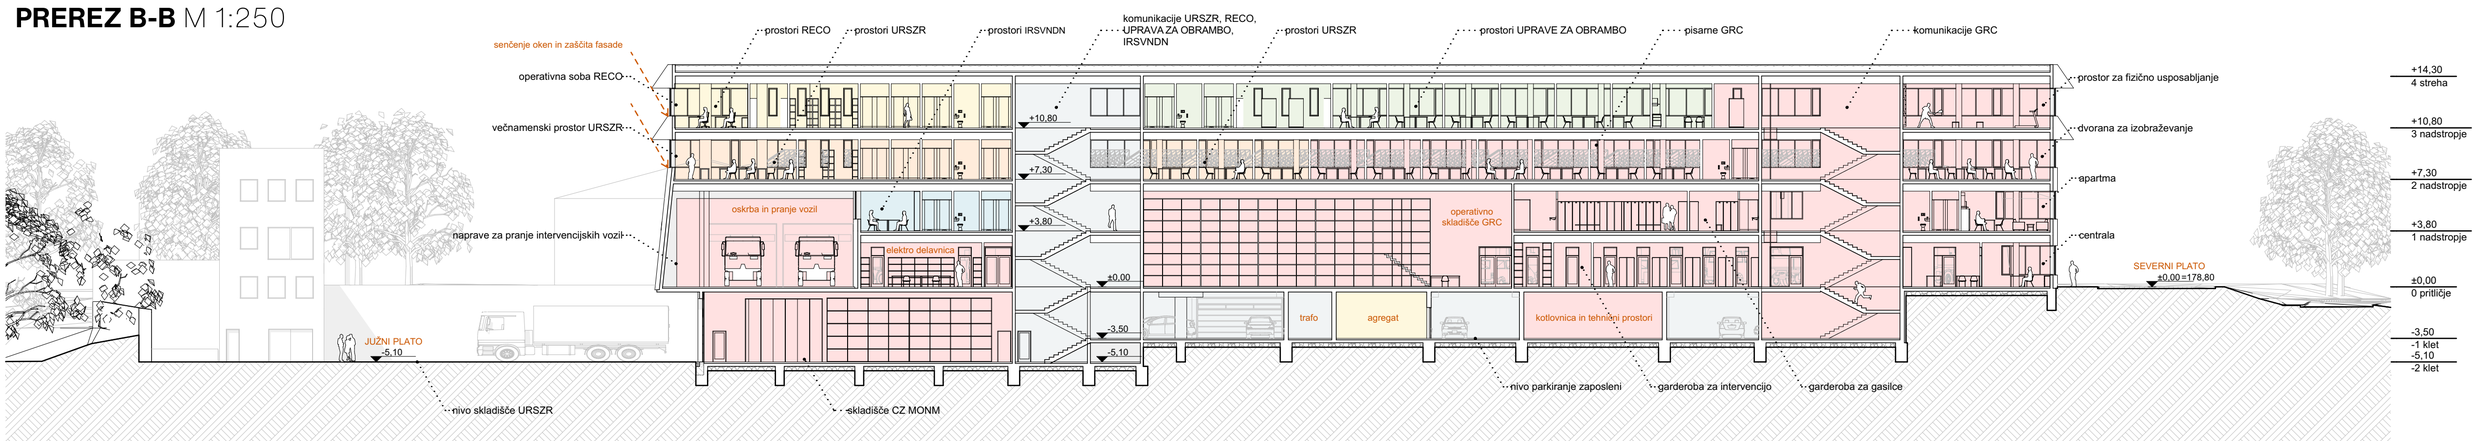

TLORIS PRITLIČJE M 1:250

NM112

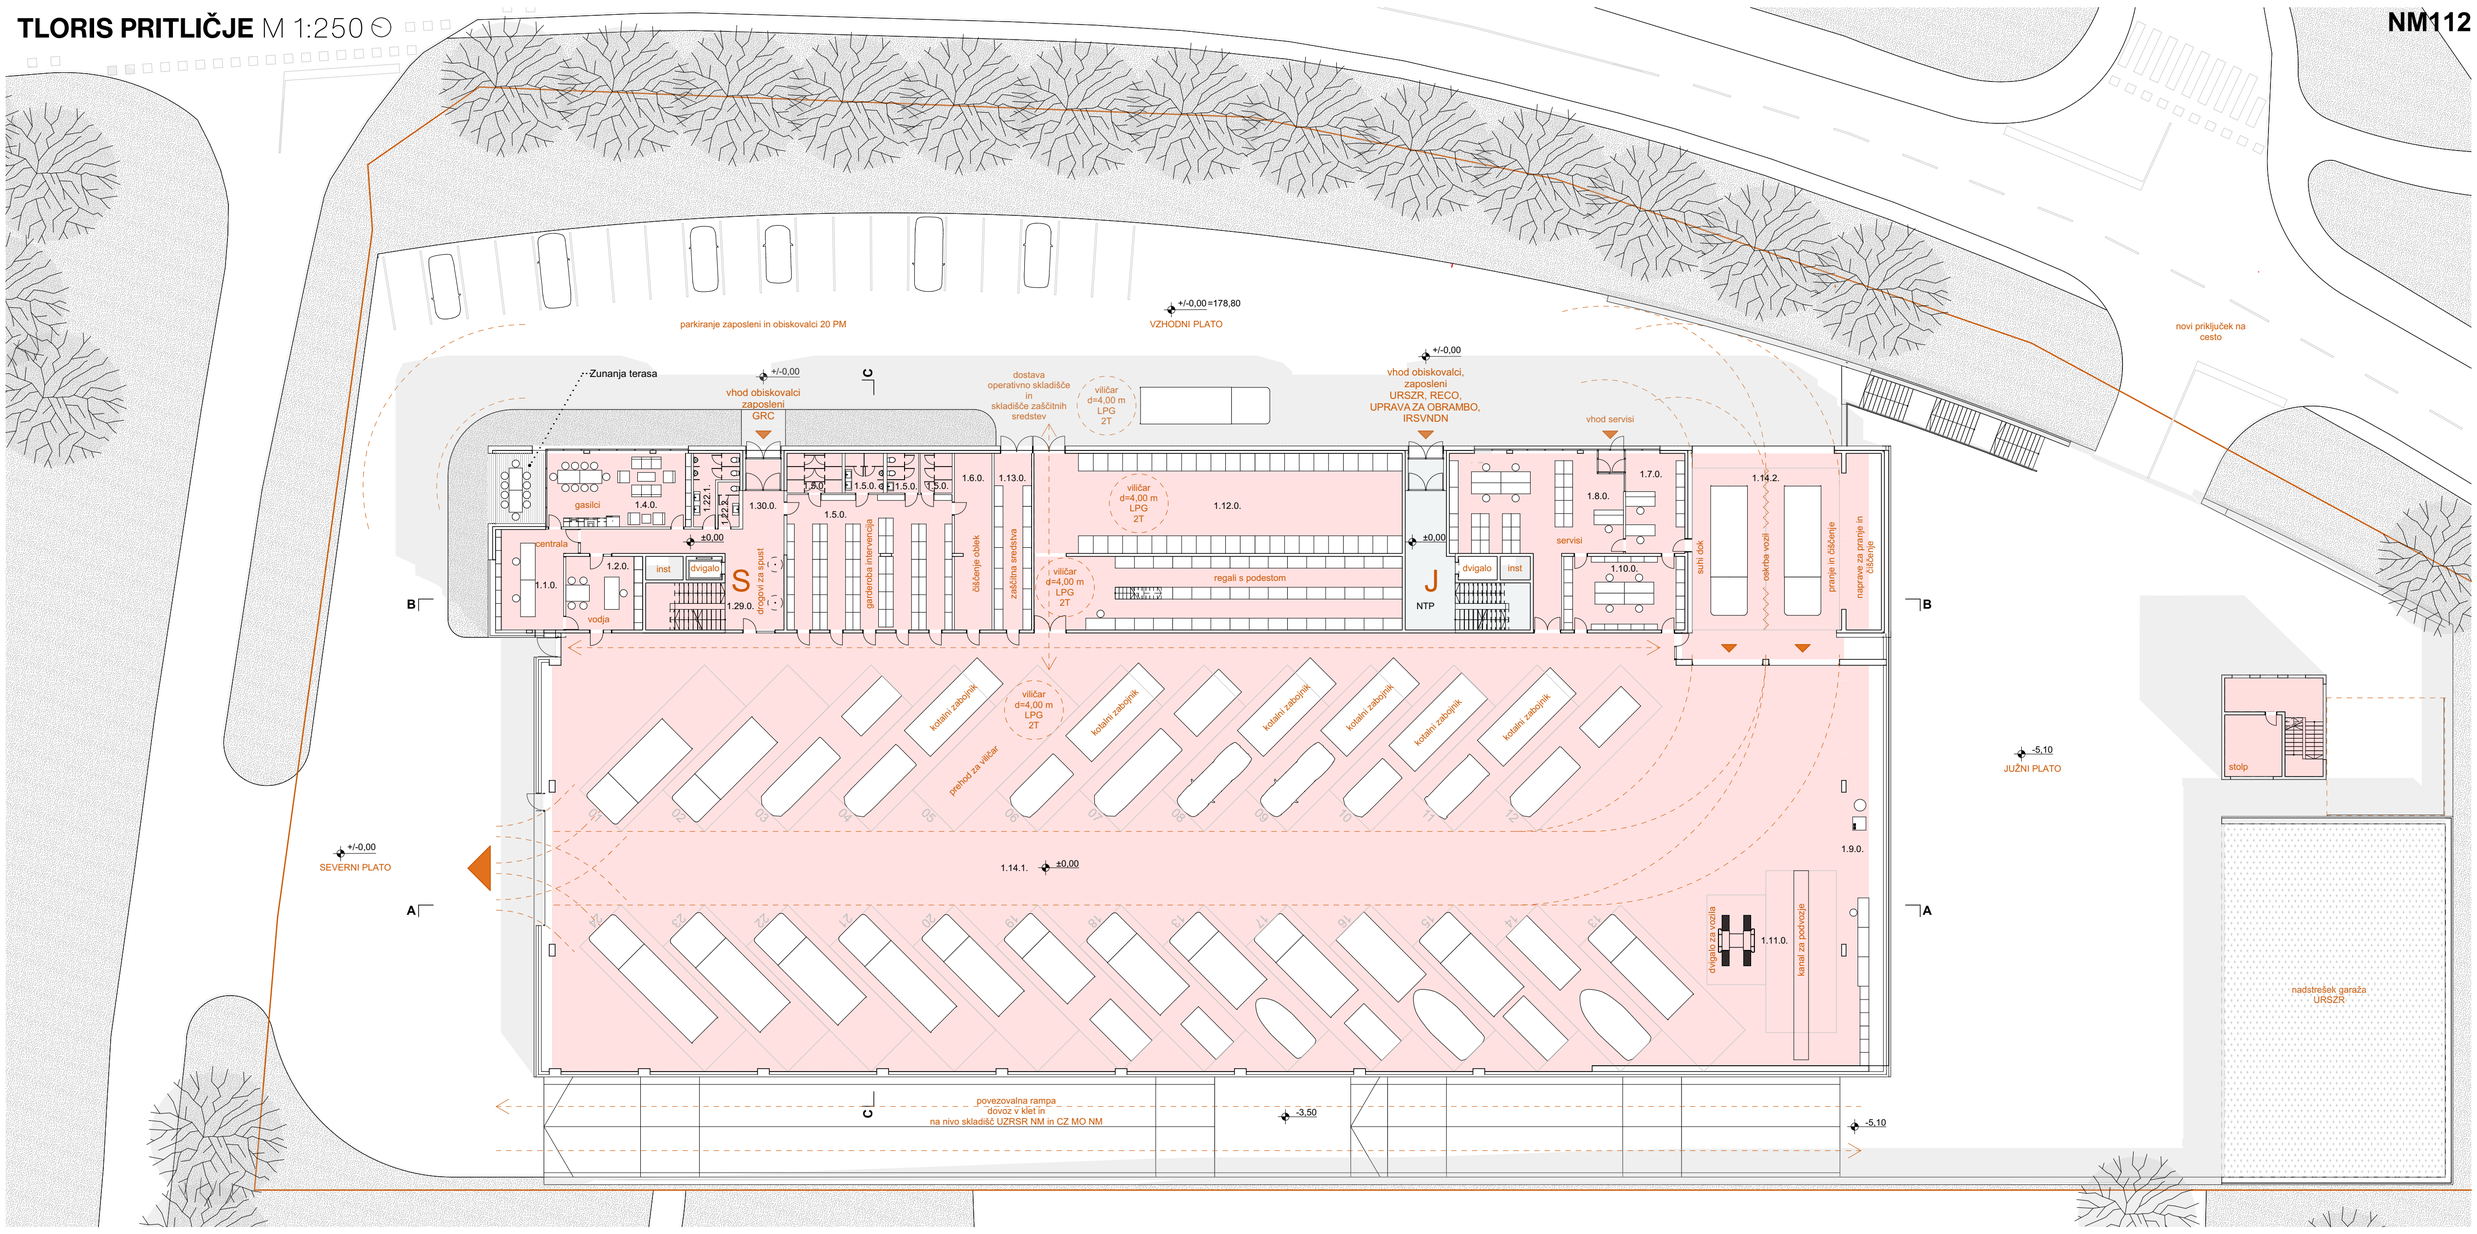

SEZNAM PROSTOROV PRITLIČJE

1.1.0.	centrala	33,33
1.2.0.	pisarna vodje izmene	26,12
1.4.0.	prostor za gasilce	50,94
1.5.0.	garderoba za intervencijske obleke	5,80
1.5.0.	garderoba za intervencijske obleke	5,80
1.5.0.	garderoba za intervencijske obleke	7,02
1.5.0.	garderoba za intervencijske obleke	10,12
1.5.0.	garderoba za intervencijske obleke	103,27
1.6.0.	prostor za čiščenje zaščitnih oblačil s pralnico in sušilnico	30,60
1.7.0.	servis in polnilnica izolimih dihalnih aparatov (IDA)	27,37
1.8.0.	servis ročnih gasilnih aparatov (RGA) s prodajalno	90,42
1.9.0.	kompresorska postaja	11,00
1.10.0.	orodjarna in elektro delavnica s priročnim skladiščem	41,12
1.11.0.	mehanična delavnica v garaži	117,15
1.12.0.	operativno skladišče z logističnimi vozički in opremo na paletah	300,30
1.13.0.	skladišče zaščitnih sredstev	30,60
1.14.1.	garaža	2.499,82
1.14.2.	garaža_čiščenje, pranje, oskrba	165,54
1.22.1.	sanitarije M	10,38
1.22.2.	sanitarije Ž	4,42
1.29.0.	komunikacije - dvigalo, stopnišče inštalacije	38,08
1.30.0.	komunikacije - hodniki	35,15
NTP	komunikacije pritličje	50,96
		3.695,34 m²

- GASILSKO REŠEVALNI CENTER
- UPRAVA RS ZA ZAŠČITO IN REŠEVANJE
- REGIJSKI CENTER ZA OBVEŠČANJE
- UPRAVA ZA OBRAMBO
- INŠPEKTORAT ZA VARSTVO PRED NAR. IDR. NESREČAMI
- INŠTALACIJE
- NTP
- DODATNI PROSTORI

TLORIS KLET M 1:250

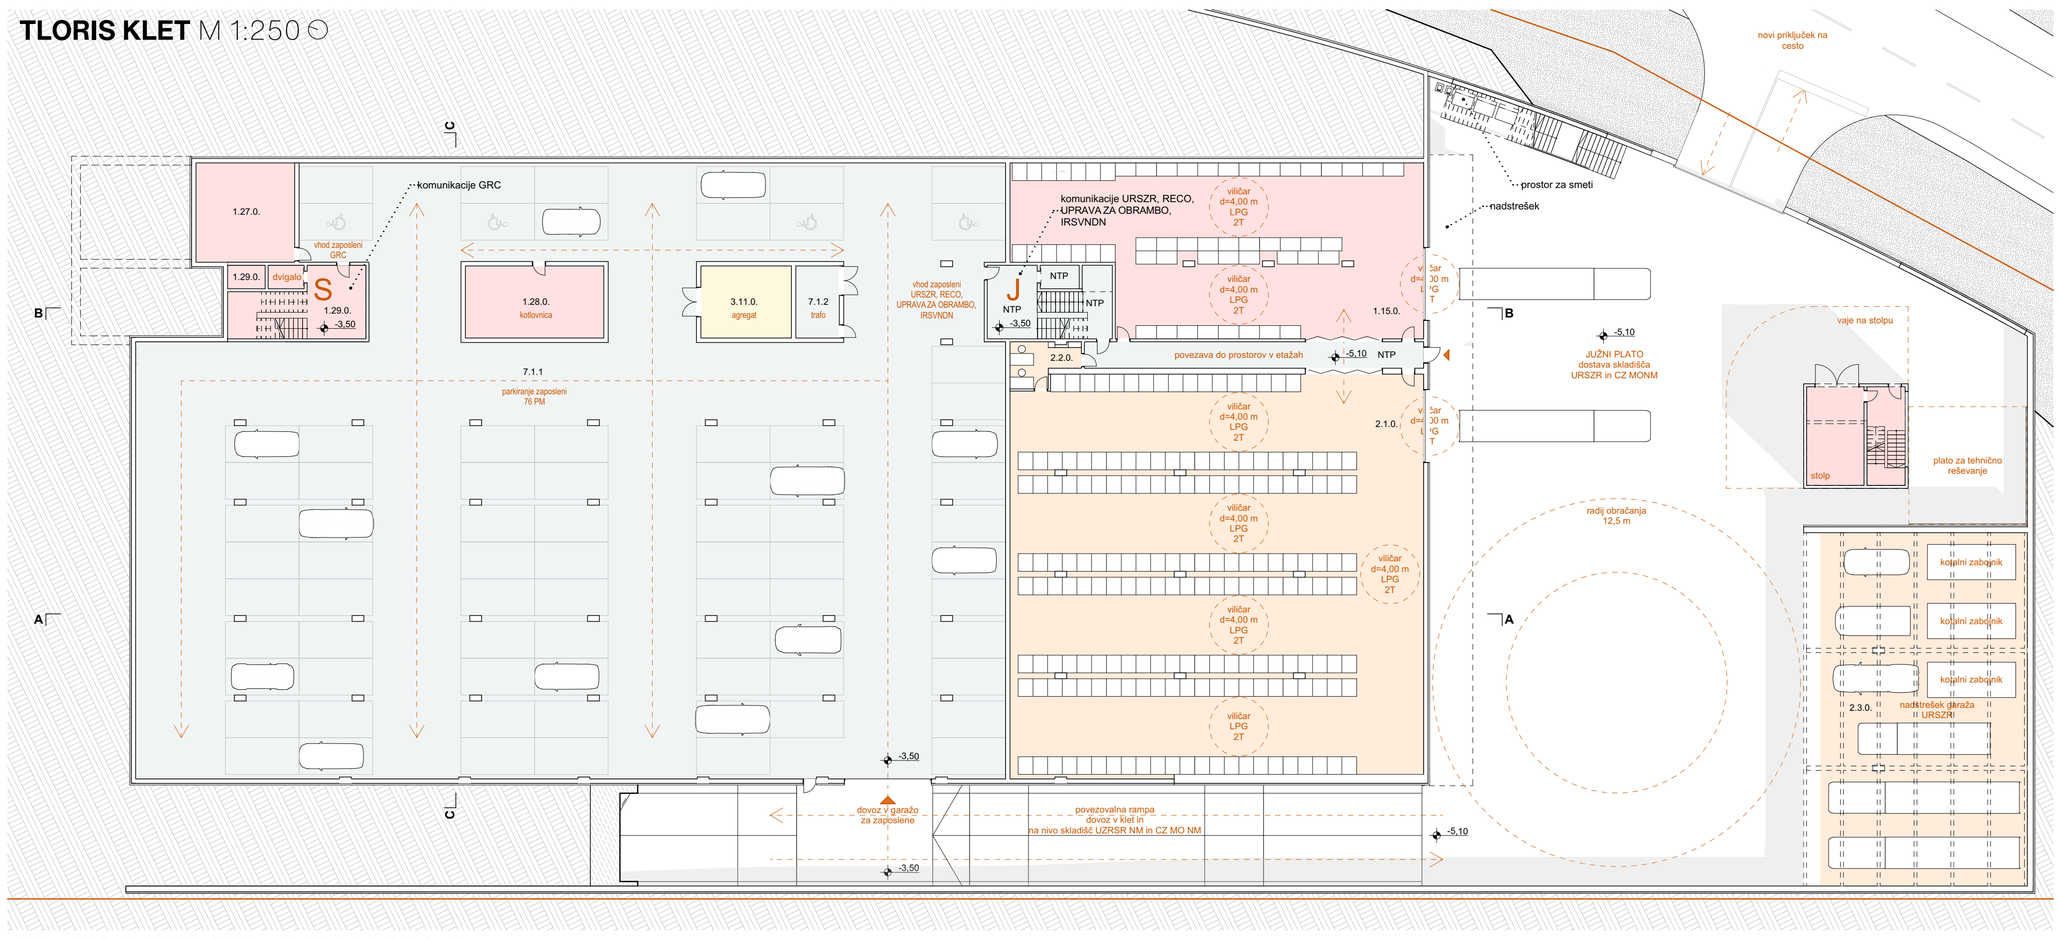

SEZNAM PROSTOROV 1. KLET

1.15.0.	skladišče Civilne zaščite MONM	298,49
1.27.0.	prostor za arhiv	45,22
1.28.0.	kotlovnica in tehnični prostor	46,06
1.29.0.	komunikacije - dvigalo, stopnišče inštalacije	4,08
1.29.0.	komunikacije - dvigalo, stopnišče inštalacije	41,36
2.1.0.	regijsko skladišče URSZR	764,28
2.2.0.	pisarna skladišča	12,37
2.3.0.	garaža ali nadstrešek za priklopnike	336,00
3.11.0.	prostor za agregat	30,14
7.1.1	Parkiranje zaposleni	2.194,98
7.1.2	prostor za transformator	14,46
NTP	komunikacije 1.klet	17,00
NTP	komunikacije 2.klet	4,24
NTP	komunikacije 2.klet	19,37
NTP	komunikacije 2.klet	41,50
		3.869,55 m²

TLORIS 1. NADSTROPJE M 1:250

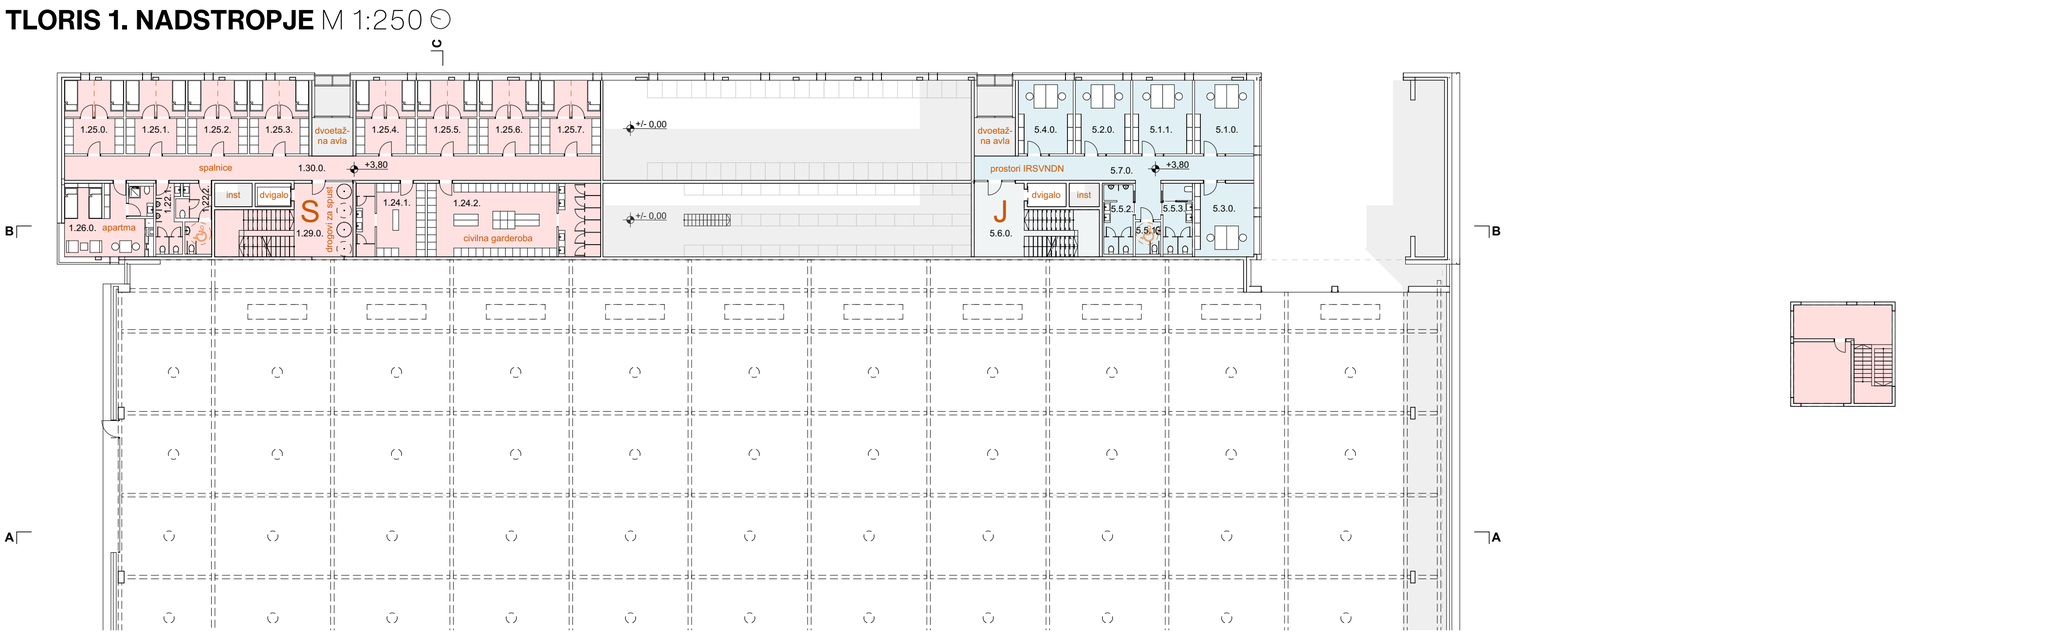

SEZNAM PROSTOROV 1. NADSTROPJE

1.22.1.	sanitarije M	7,69
1.22.2.	sanitarije Ž	9,45
1.24.1.	garderoba za civilna oblačila Ž	23,09
1.24.2.	garderoba za civilna oblačila M	58,47
1.25.0.	sobe za nočni počitek	20,13
1.25.1.	sobe za nočni počitek	20,25
1.25.2.	sobe za nočni počitek	20,25
1.25.3.	sobe za nočni počitek	20,13
1.25.4.	sobe za nočni počitek	20,13
1.25.5.	sobe za nočni počitek	20,25
1.25.6.	sobe za nočni počitek	20,25
1.25.7.	sobe za nočni počitek	20,25
1.26.0.	apartma s kopalnico	29,07
1.29.0.	komunikacije - dvigalo, stopnišče inštalacije	37,28
1.30.0.	komunikacije - hodniki	60,10
5.1.0.	pisarna IRSVNDN	20,12
5.1.1.	pisarna IRSVNDN	20,25
5.2.0.	prostori Jamarske reševalne službe	18,75
5.3.0.	prostori Povodne reševalne službe	20,12
5.4.0.	prostori Radioamaterjev	18,62
5.5.1.	Sanitarije INV	3,79
5.5.2.	Sanitarije M	9,44
5.5.3.	Sanitarije Ž	9,53
5.6.0.	komunikacije - stopnice, dvigalo	33,32
5.7.0.	hodnik	35,96
		576,71 m²

TLORIS 2. NADSTROPJE M 1:250

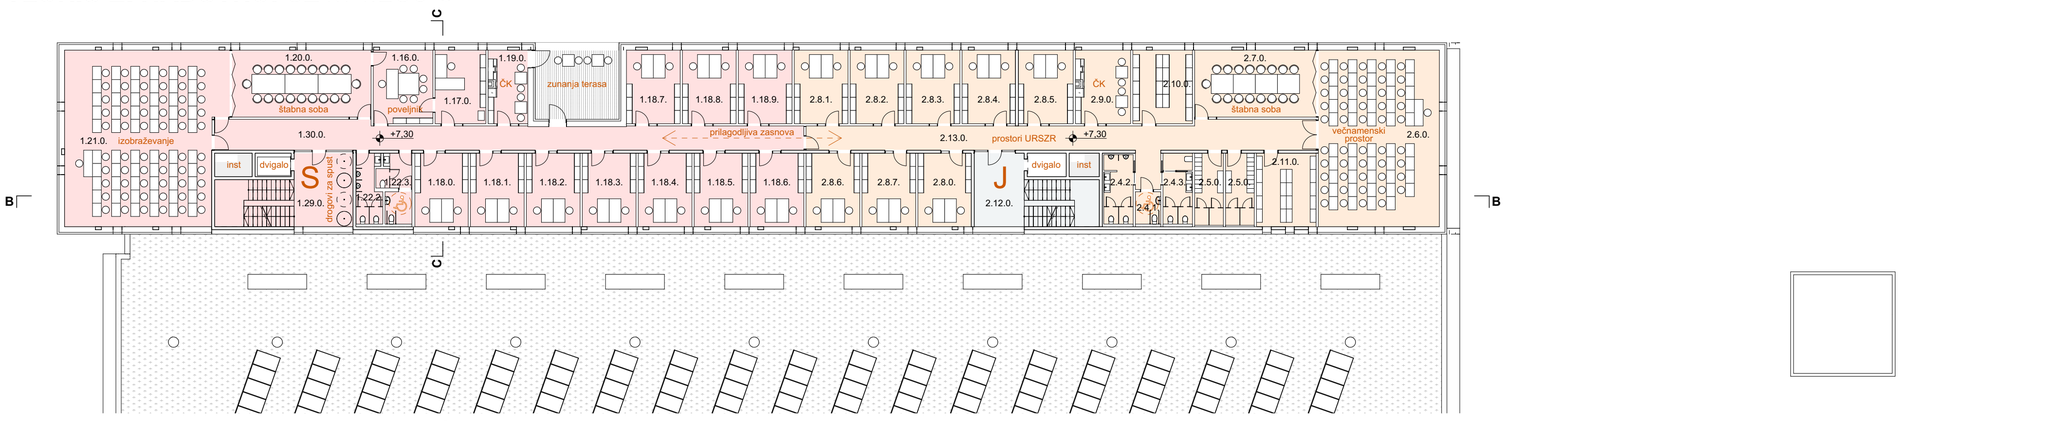

SEZNAM PROSTOROV 2. NADSTROPJE

1.16.0.	pisarna povelnika	20,25
1.17.0.	tajništvo	17,25
1.18.0.	pisarna	18,13
1.18.1.	pisarna	18,25
1.18.2.	pisarna	18,25
1.18.3.	pisarna	18,25
1.18.4.	pisarna	18,25
1.18.5.	pisarna	18,25
1.18.6.	pisarna	18,25
1.18.7.	pisarna	18,25
1.18.8.	pisarna	18,25
1.18.9.	pisarna	18,25
1.19.0.	čajna kuhnija	13,50
1.20.0.	štabna soba	43,00
1.21.0.	dvorana za izobraževanje	125,57
1.22.2.	sanitarije M	7,69
1.22.3.	sanitarije Ž in INV	9,45
1.29.0.	komunikacije - dvigalo, stopnišče inštalacije	37,28
1.30.0.	komunikacije - hodniki	70,87
2.4.1.	sanitarije INV	3,77
2.4.2.	sanitarije M	9,44
2.4.3.	sanitarije Ž	9,53
2.5.0.	garderobe s tuši	9,56
2.5.0.	garderobe s tuši	9,56
2.6.0.	večnamenski prostor	98,70
2.7.0.	štabna soba	37,55
2.8.0.	pisarna	18,12
2.8.1.	pisarna	18,25
2.8.2.	pisarna	18,25
2.8.3.	pisarna	18,25
2.8.4.	pisarna	18,25
2.8.5.	pisarna	18,75
2.8.6.	pisarna	18,25
2.8.7.	pisarna	18,25
2.9.0.	čajna kuhinja	18,75
2.10.0.	arhiv	20,28
2.11.0.	priročno skladišče	20,25
2.12.0.	komunikacije - vhod, stopnice, dvigalo	33,32
2.13.0.	hodnik	65,49
		1.009,82 m²

TLORIS 3. NADSTROPJE M 1:250

SEZNAM PROSTOROV 3. NADSTROPJE

1.3.0.	server soba	15,13
1.23.0.	prostor za fizično usposabljanje	158,07
1.29.0.	komunikacije - dvigalo, stopnišče inštalacije	37,28
1.30.0.	komunikacije - hodniki	10,28
3.1.0.	operativna soba	60,00
3.2.0.	vodja pisarne	26,25
3.3.0.	prostor za počitek	30,63
3.4.0.	kuhinja z jedilnico	21,00
3.5.0.	garderoba s tuši	9,56
3.5.0.	garderoba s tuši	9,56
3.6.0.	TK prostor	20,12
3.7.0.	sanitarje	3,79
3.7.0.	sanitarje	9,35
3.7.0.	sanitarje	9,53
3.8.0.	skladiščni prostori	23,25
3.9.0.	arhiv	12,75
3.12.0.	komunikacije - stopnice, dvigalo	39,52
3.13.0.	hodnik	42,33
4.1.0.	pisarna varnostno območje	12,75
4.2.0.	pisarna	18,25
4.2.1.	pisarna	18,25
4.2.2.	pisarna	18,25
4.2.3.	pisarna	18,25
4.2.4.	pisarna	18,25
4.2.5.	pisarna	17,12
4.2.6.	pisarna	18,25
4.2.7.	pisarna	18,25
4.2.8.	pisarna	18,25
4.2.9.	pisarna	18,25
4.2.10.	pisarna	18,25
4.2.11.	pisarna	18,25
4.2.12.	pisarna	18,25
4.2.13.	pisarna	18,12
4.3.0.	prostor TK in MTS	32,00
4.4.0.	čajna kuhinja	20,25
4.5.0.	sanitarije	3,80
4.5.0.	sanitarije	9,35
4.5.0.	sanitarije	9,53
4.7.0.	hodnik	69,56
		949,88 m²