


Situacija s tlorisom streh merilo 1:1000



Aksonometrični pogled

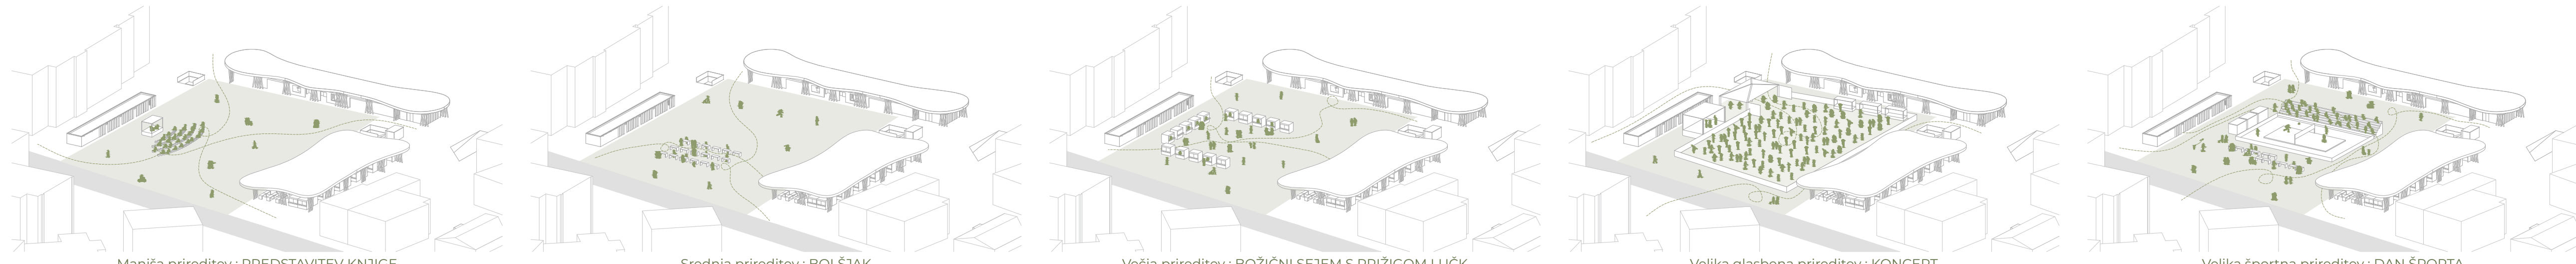

Manjša prireditev: PREDSTAVITEV KNJIGE


Srednja prireditev: BOLŠJAK

Večja prireditev: BOŽIČNI SEJEM S PRIZIGOM LUČK



Velika glasbena prireditev: KONCERT

Velika športna prireditev: DAN ŠPORTA



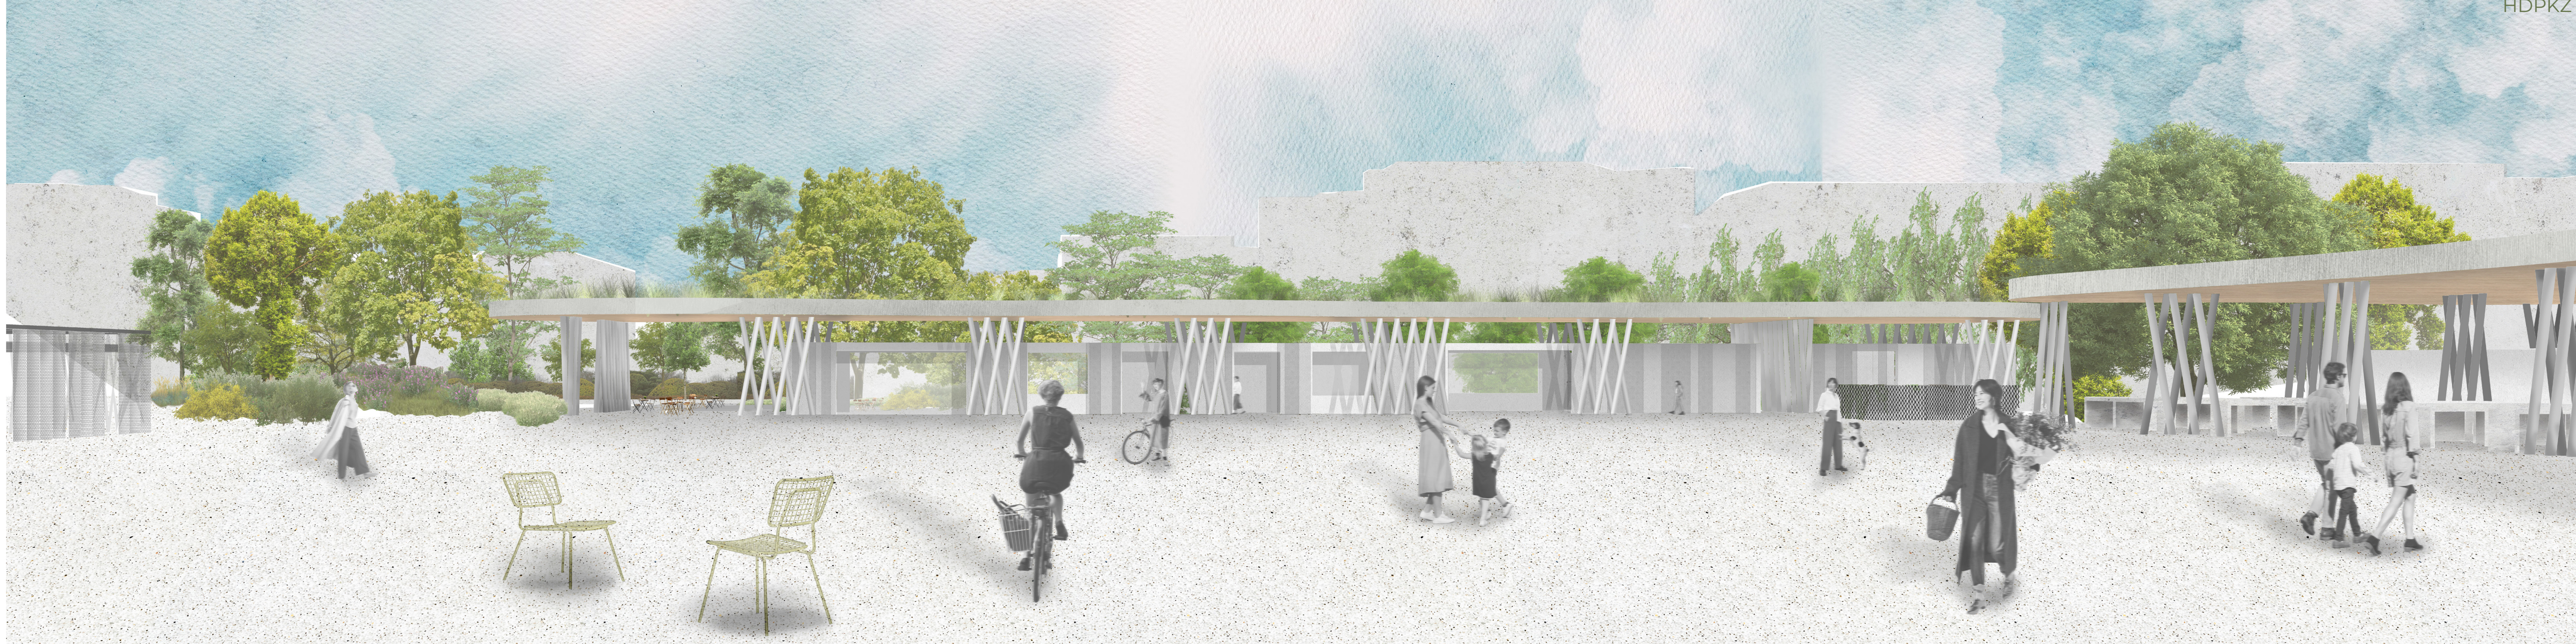



Življenje stkano v prostor

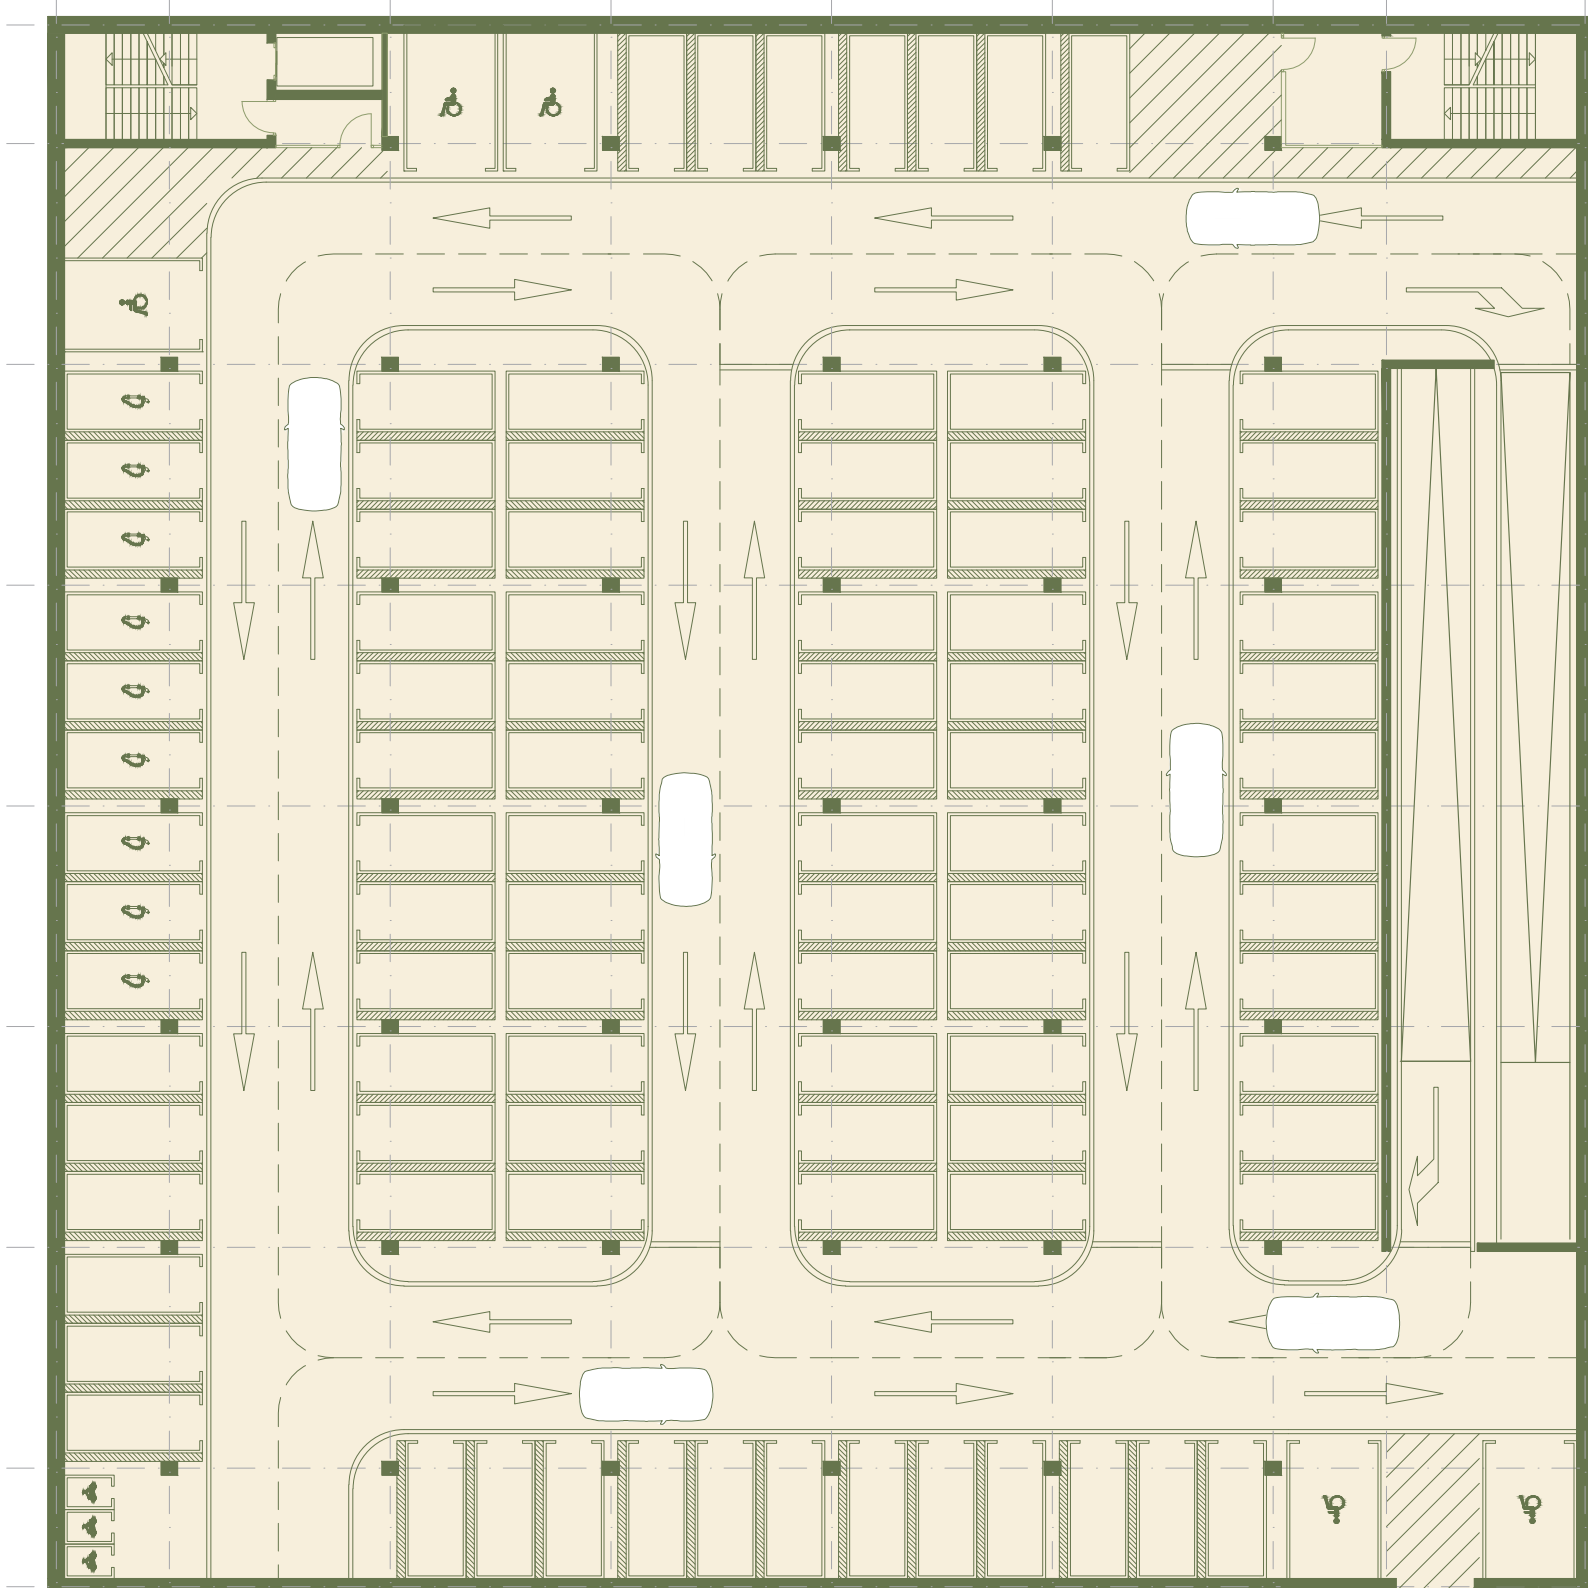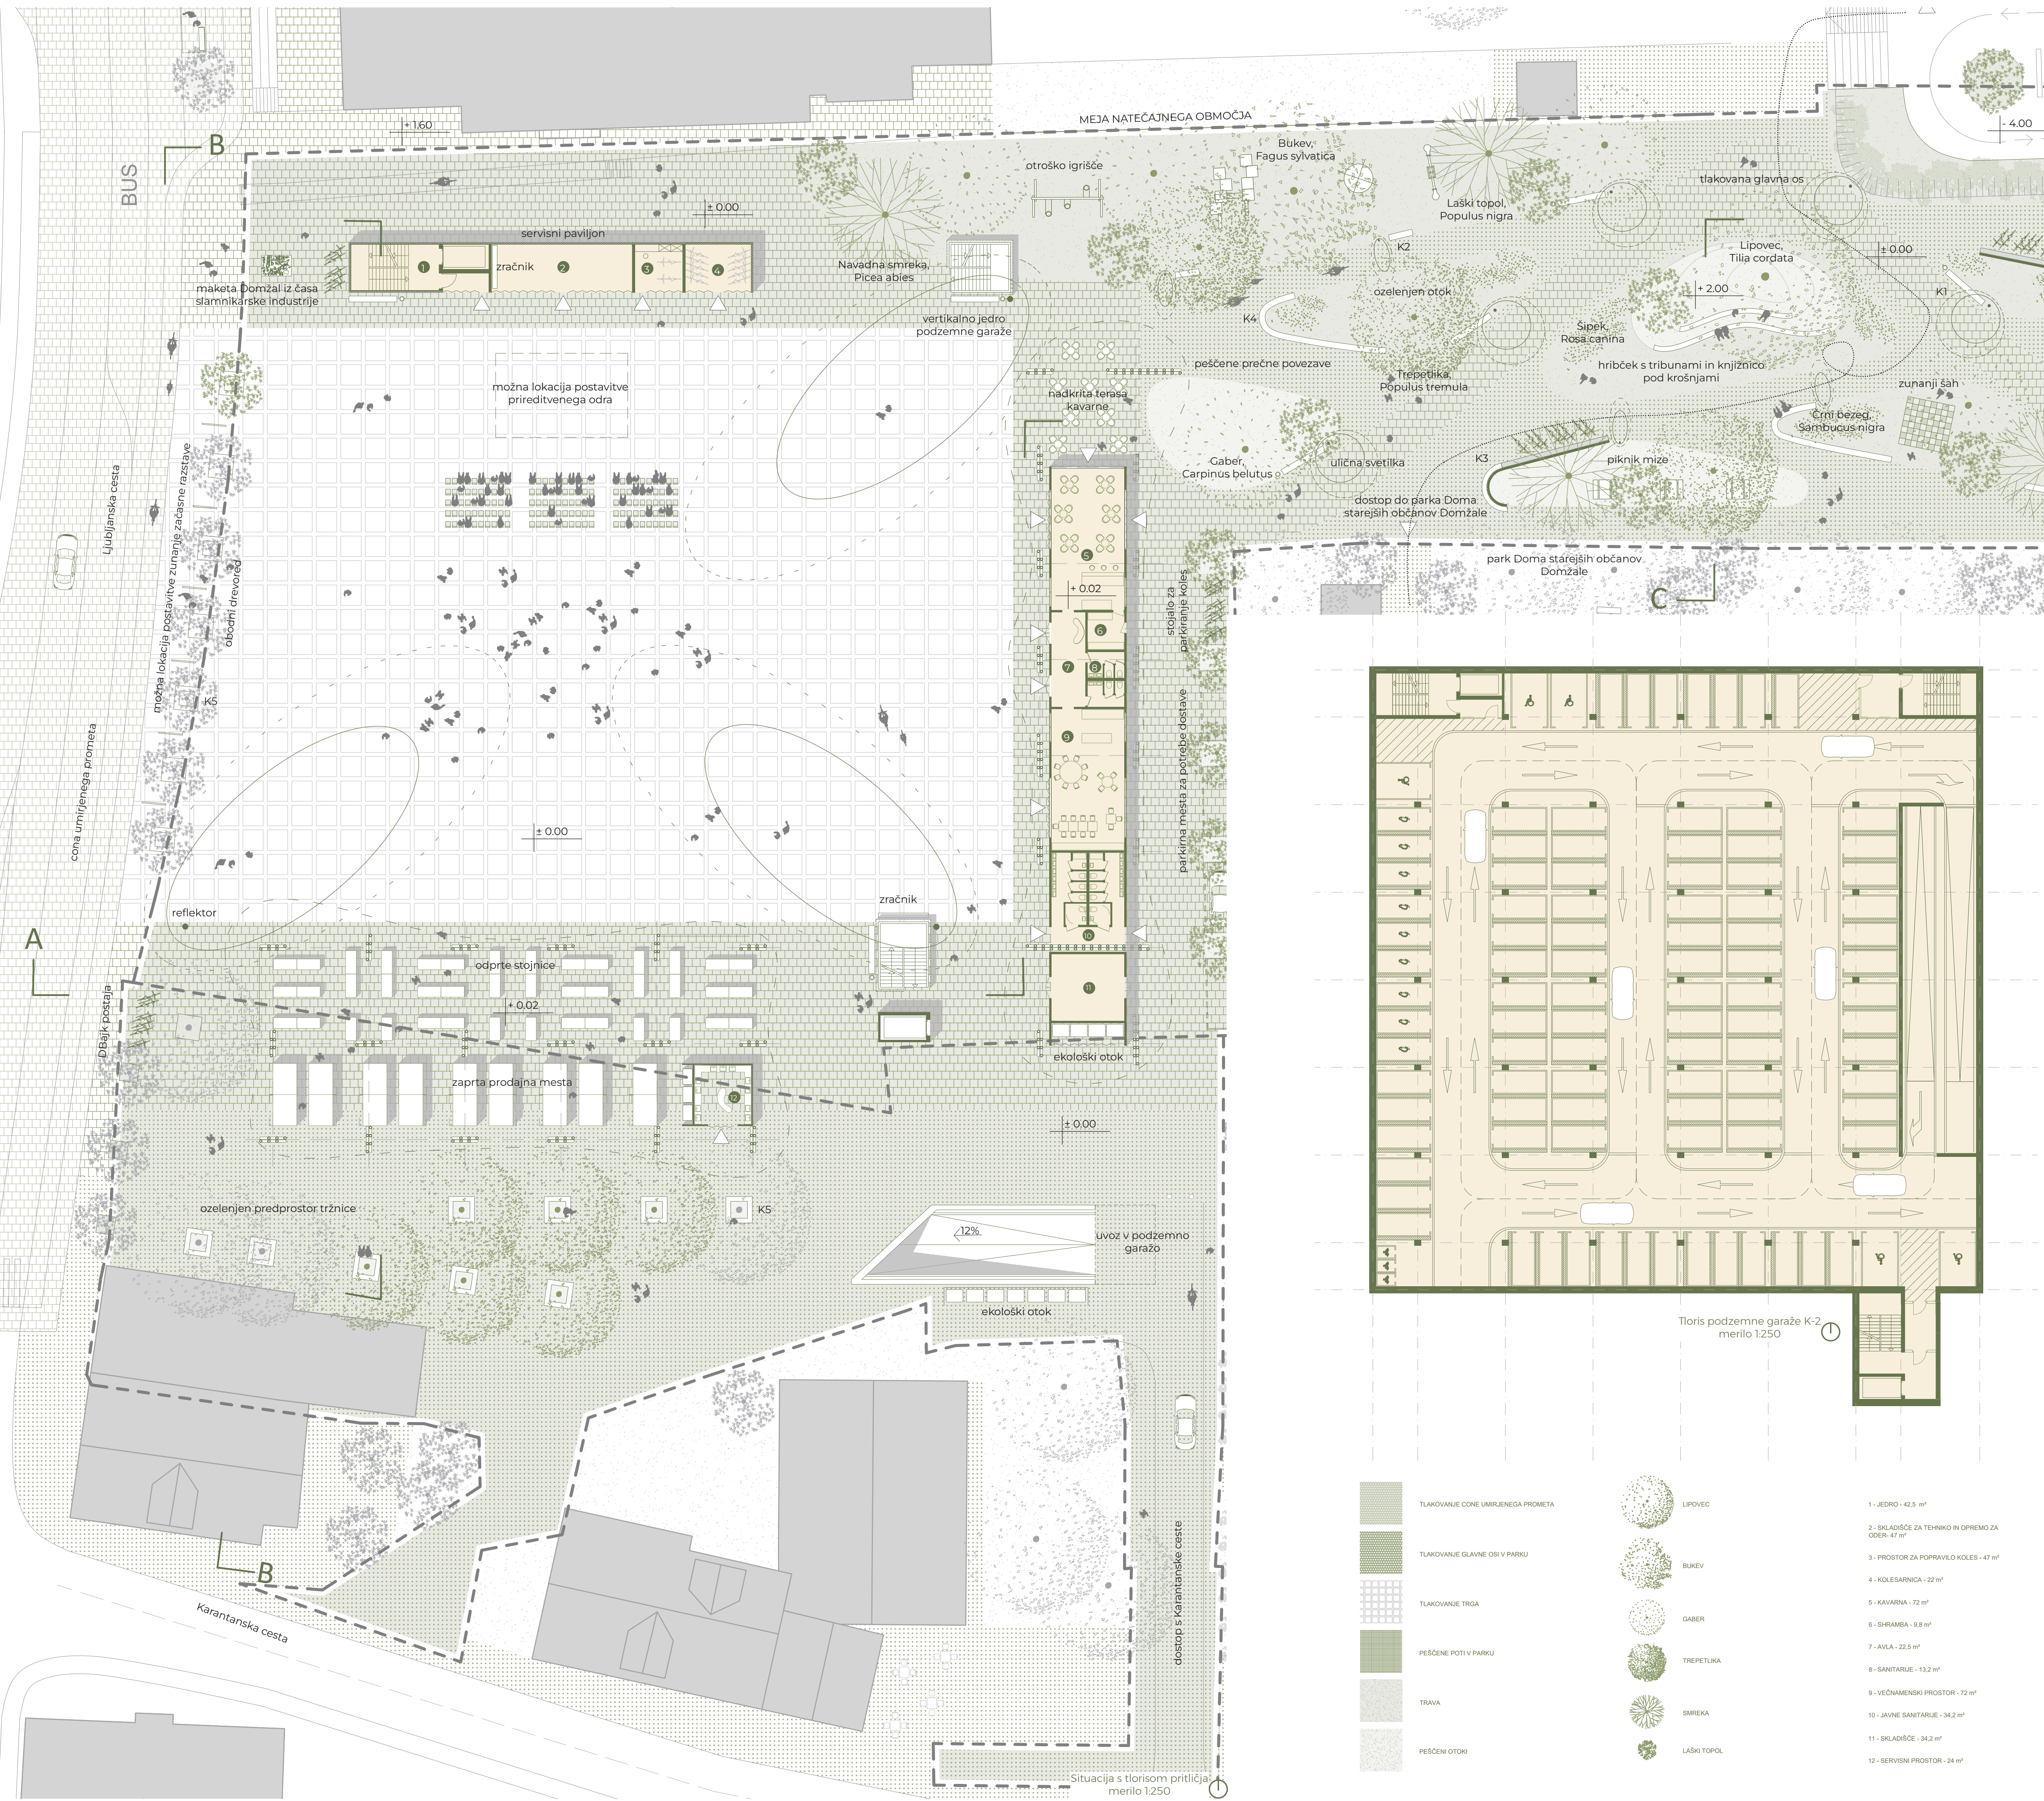

Tloris podzemne garaže K-2
merilo 1:250


[Symbol]	TLAKOVANJE CONE UMIRJENEGA PROMETA	[Symbol]	LIPOVEC	1 - JEDRO - 42,5 m ²
[Symbol]	TLAKOVANJE GLAVNE OSI V PARKU	[Symbol]	BUKEV	2 - SKLADIŠČE ZA TEHNIKO IN OPREMO ZA ODER - 47 m ²
[Symbol]	TLAKOVANJE TRGA	[Symbol]	GABER	3 - PROSTOR ZA POPRAVLO KOLES - 47 m ²
[Symbol]	PEŠČENE POTI V PARKU	[Symbol]	TREPETLIKA	4 - KOLESARNA - 22 m ²
[Symbol]	TRAVA	[Symbol]	SMREKA	5 - KAVARNA - 72 m ²
[Symbol]	PEŠČENI OTOKI	[Symbol]	LAŠKI TOPOL	6 - ŠIRAMBA - 9,9 m ²
				7 - AVLA - 22,8 m ²
				8 - SANITARJE - 13,2 m ²
				9 - VEČNAMENSKI PROSTOR - 72 m ²
				10 - JAVNE SANITARJE - 34,2 m ²
				11 - SKLADIŠČE - 34,2 m ²
				12 - SERVISNI PROSTOR - 24 m ²

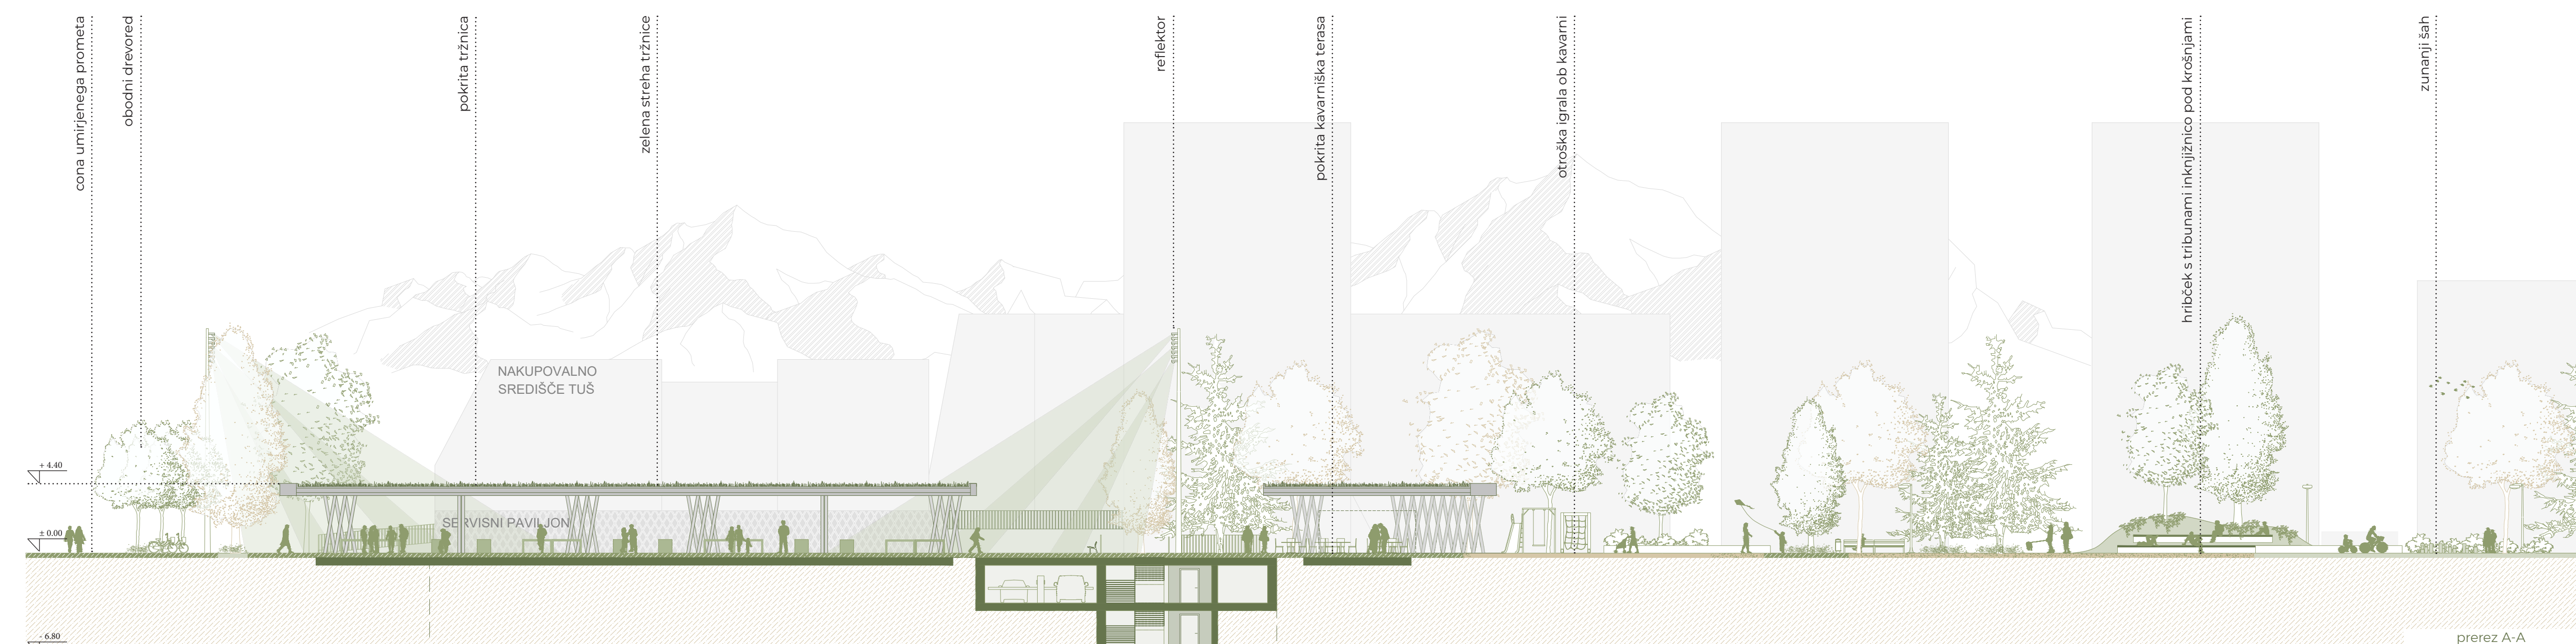

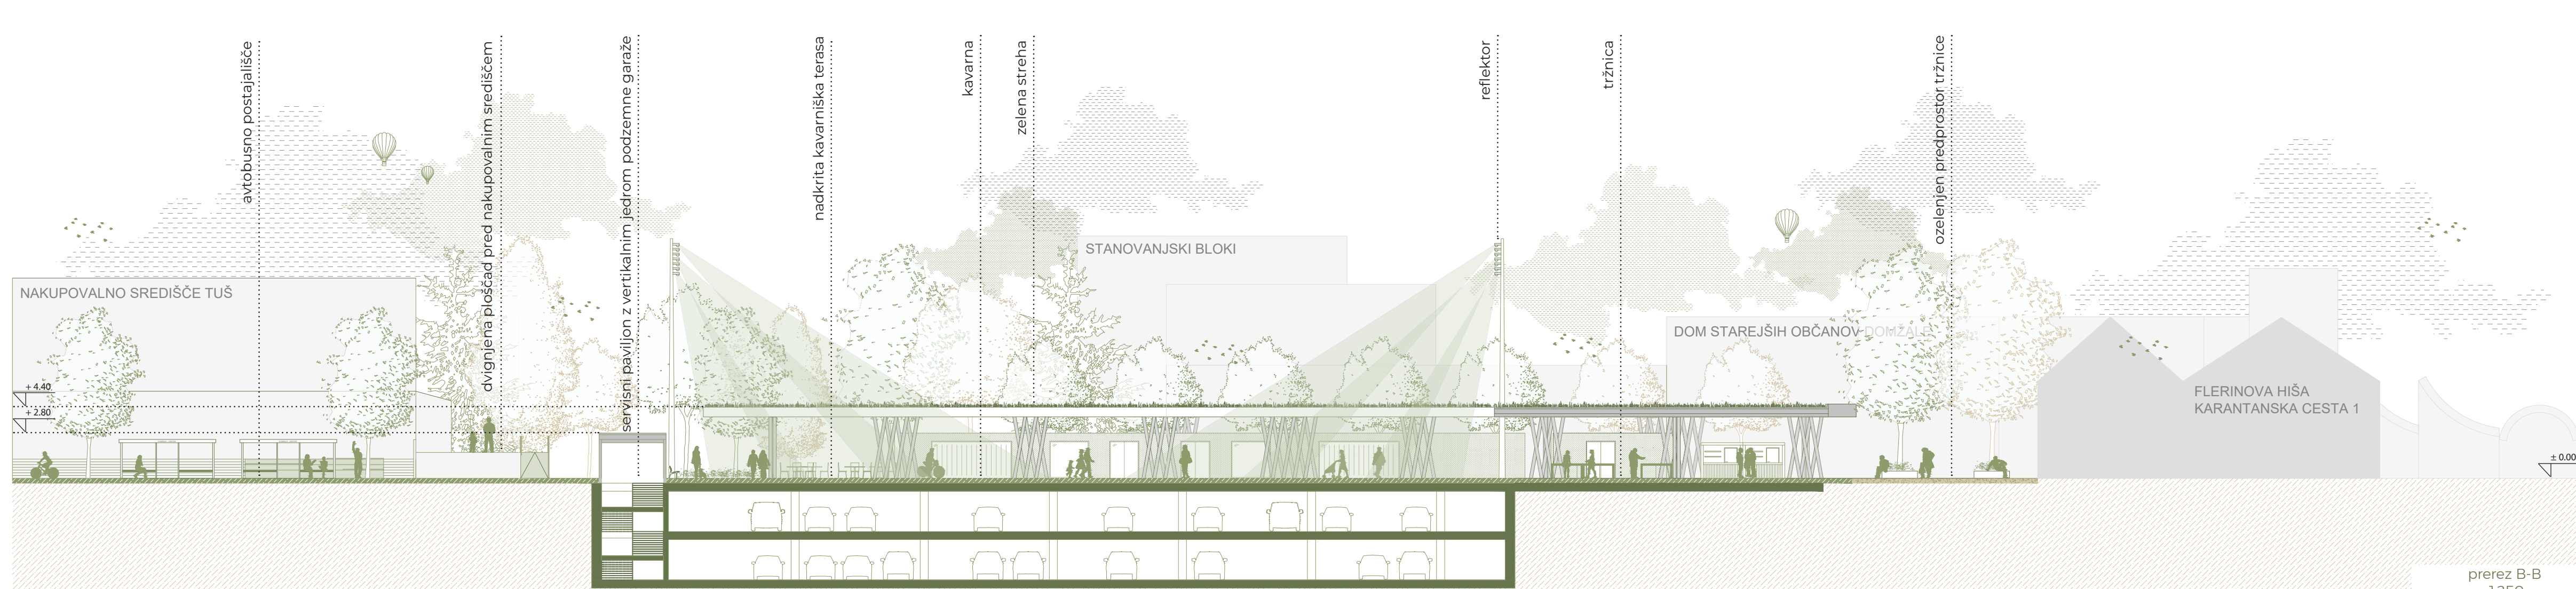


prerez B-B
1:250

NITI PRETEKLOSTI, PREPLET SEDANJOSTI OSREDNJI JAVNI PROSTOR DOMŽAL

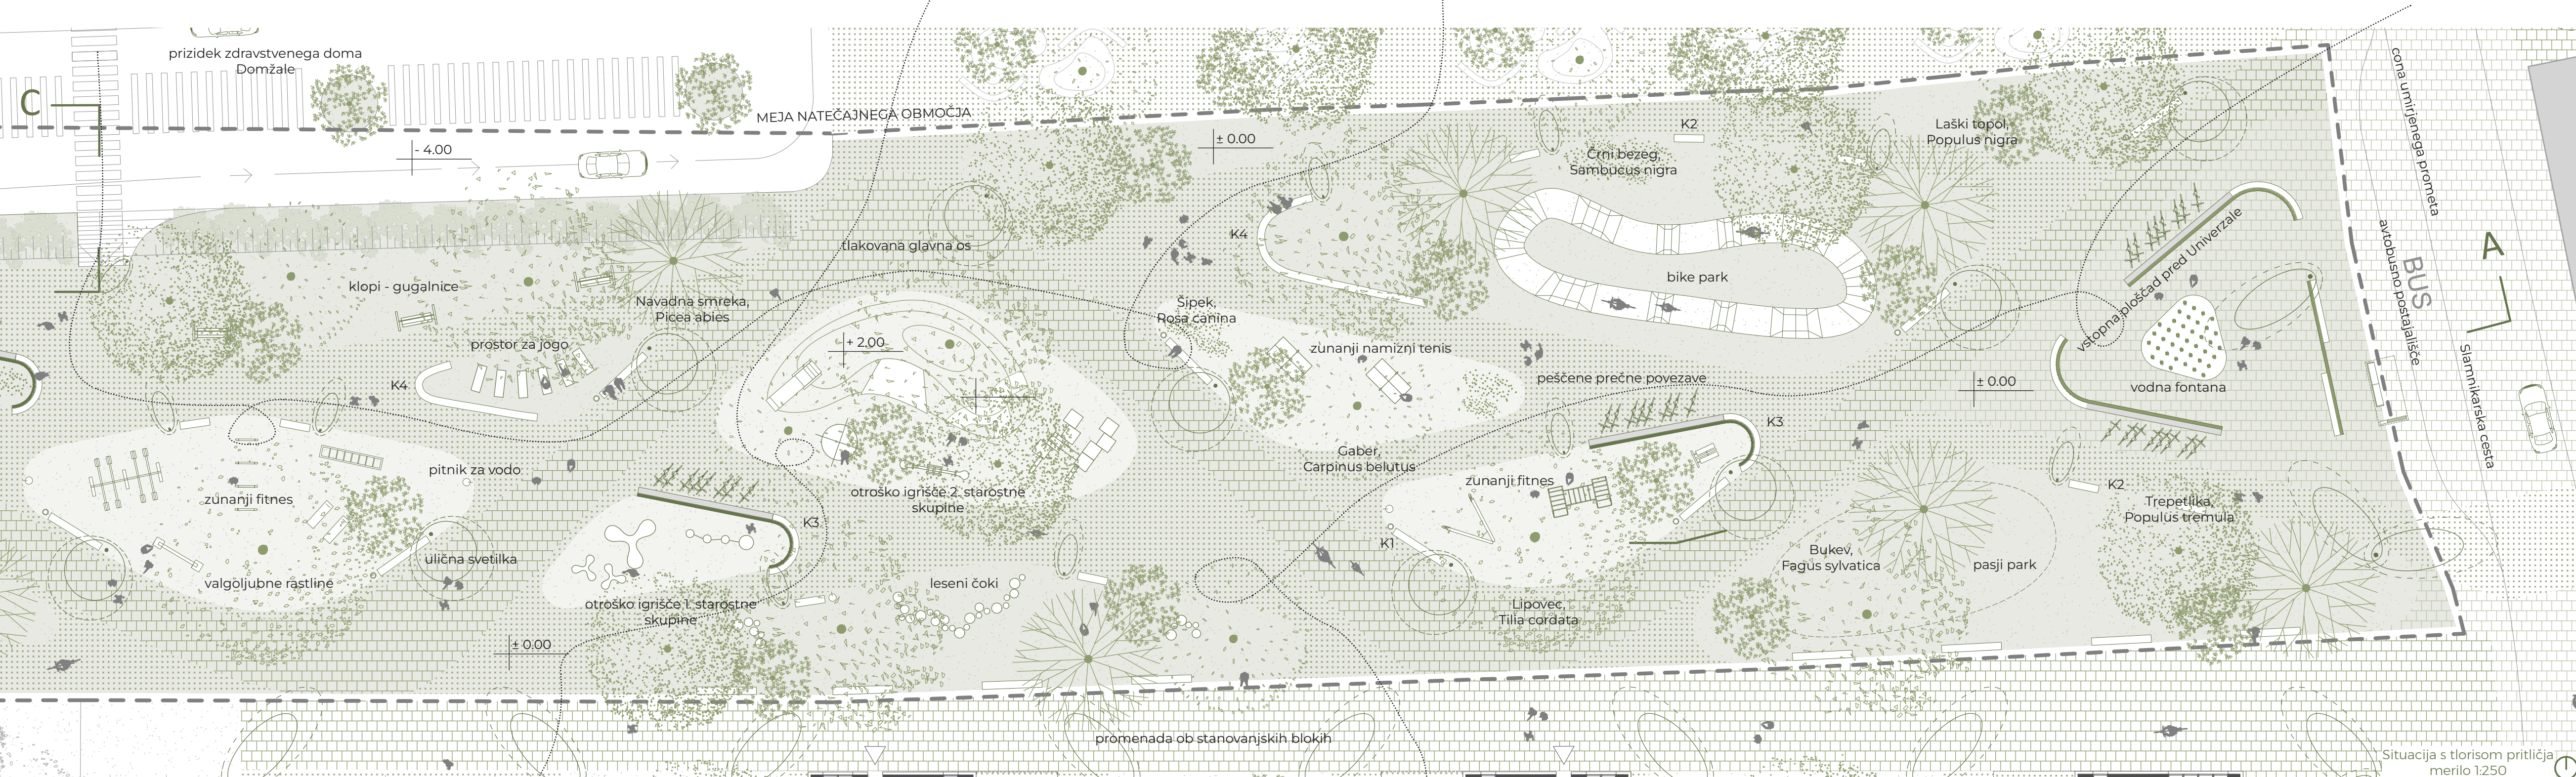


Situacija s tlorisom pritičja
merilo 1:250


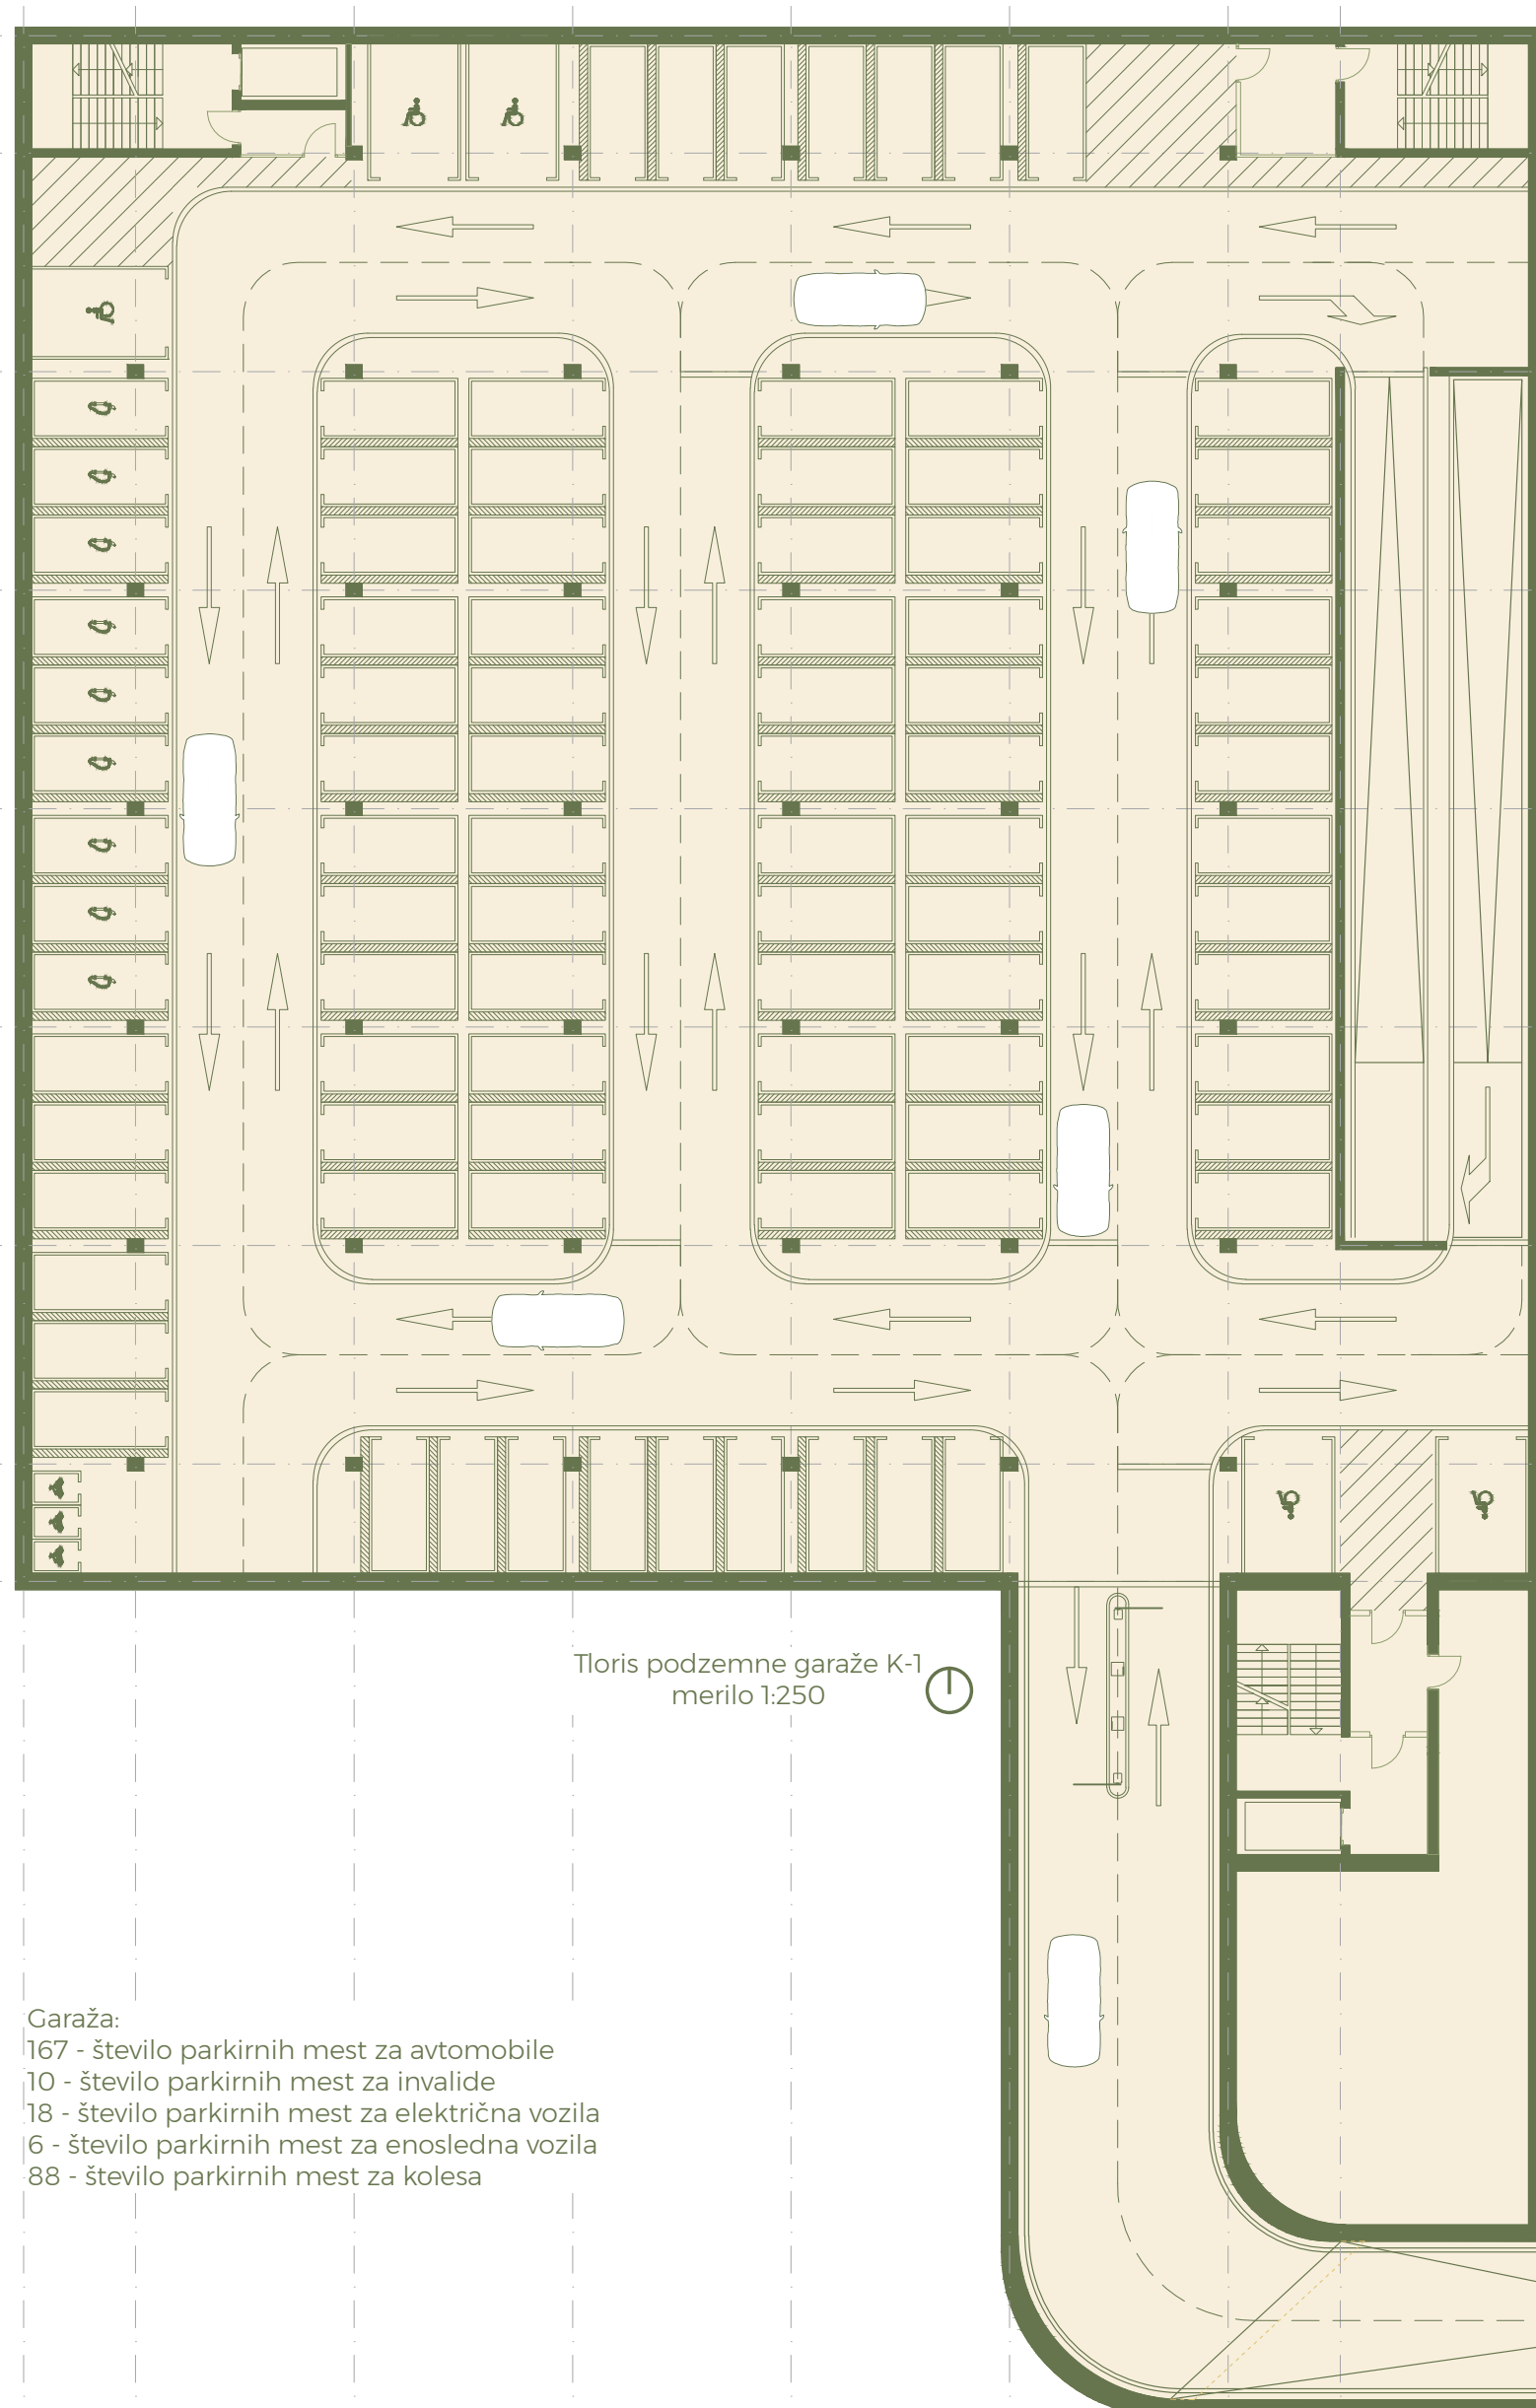


Tloris podzemne garaže K-1
merilo 1:250


Garaža:
167 - število parkirnih mest za avtomobile
10 - število parkirnih mest za invalide
18 - število parkirnih mest za električna vozila
6 - število parkirnih mest za enosledna vozila
88 - število parkirnih mest za kolesa

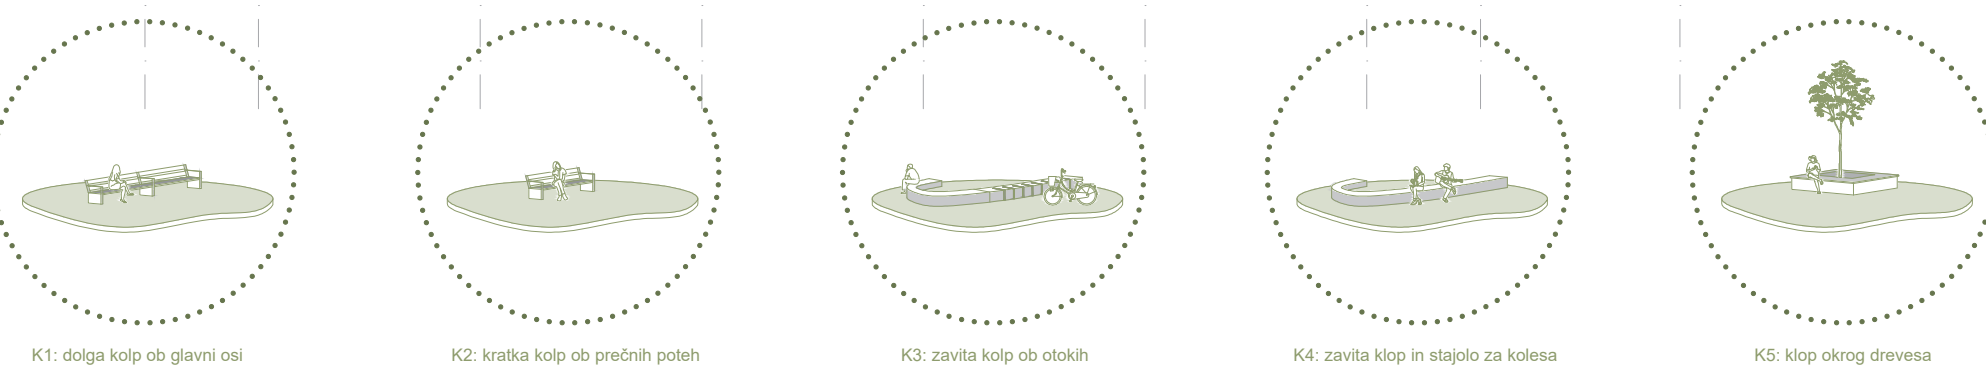

K1: dolga klop ob glavni osi
K2: kratka klop ob prečnih poteh
K3: zavila klop ob otokih
K4: zavila klop in stopajo za kolesa
K5: klop ob gredici

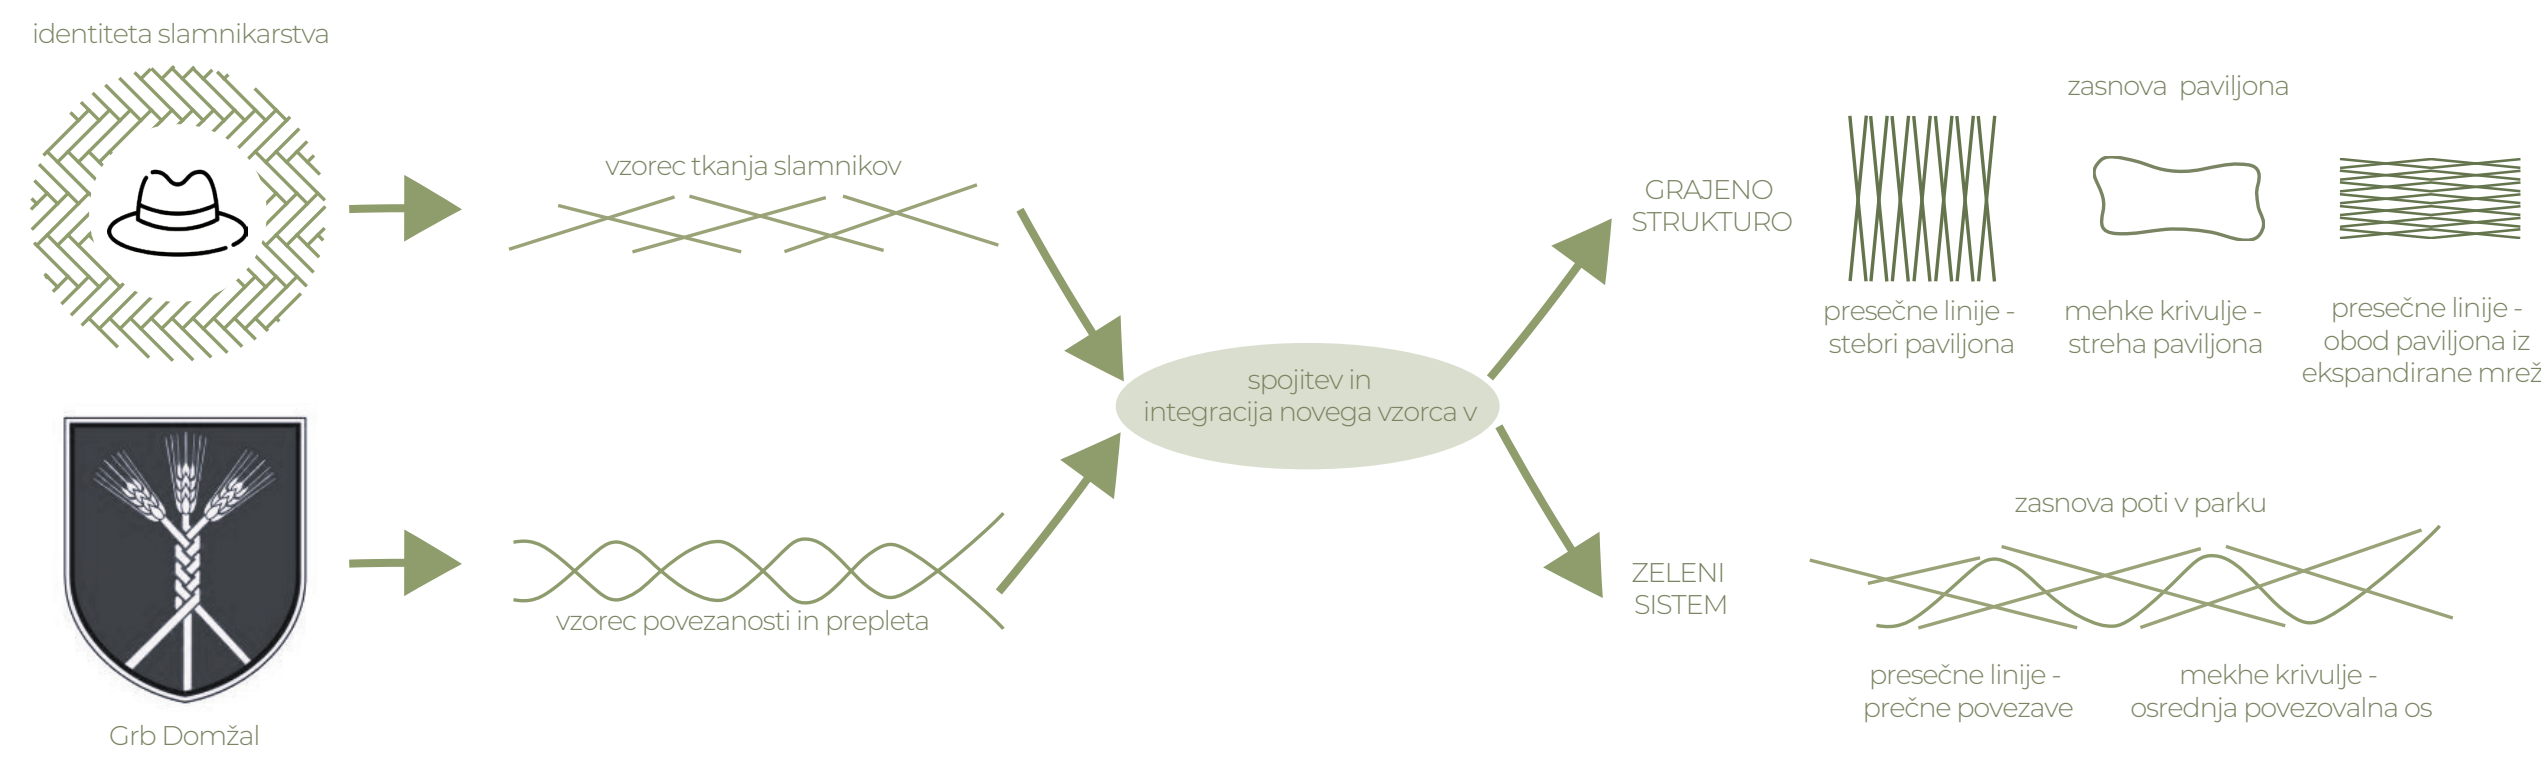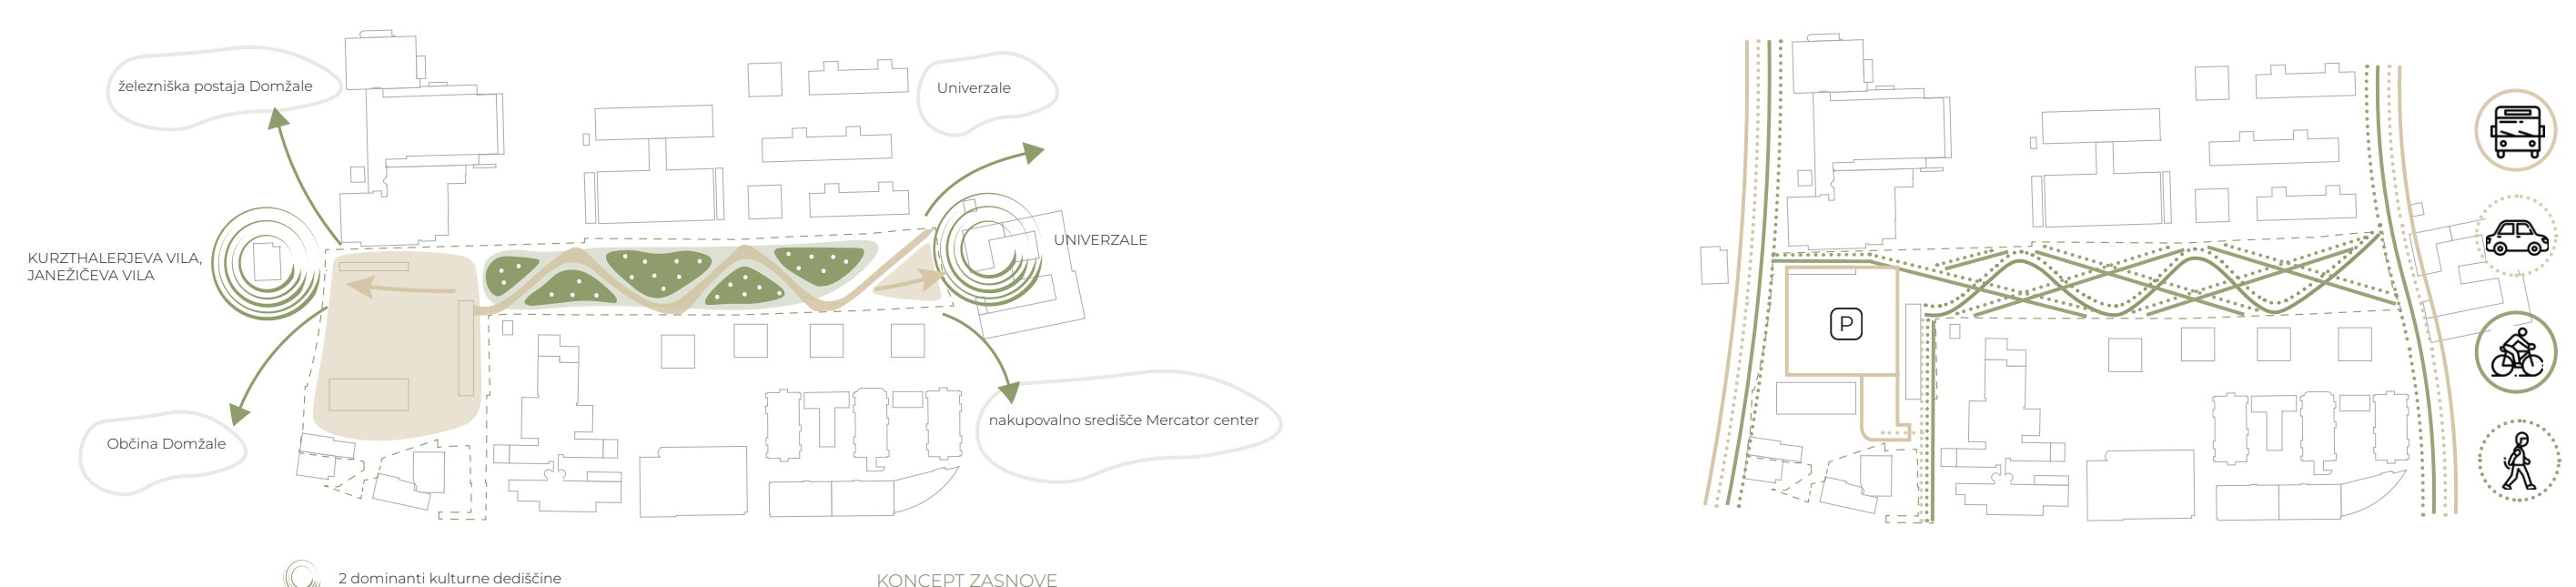

prerez C-C
1:250

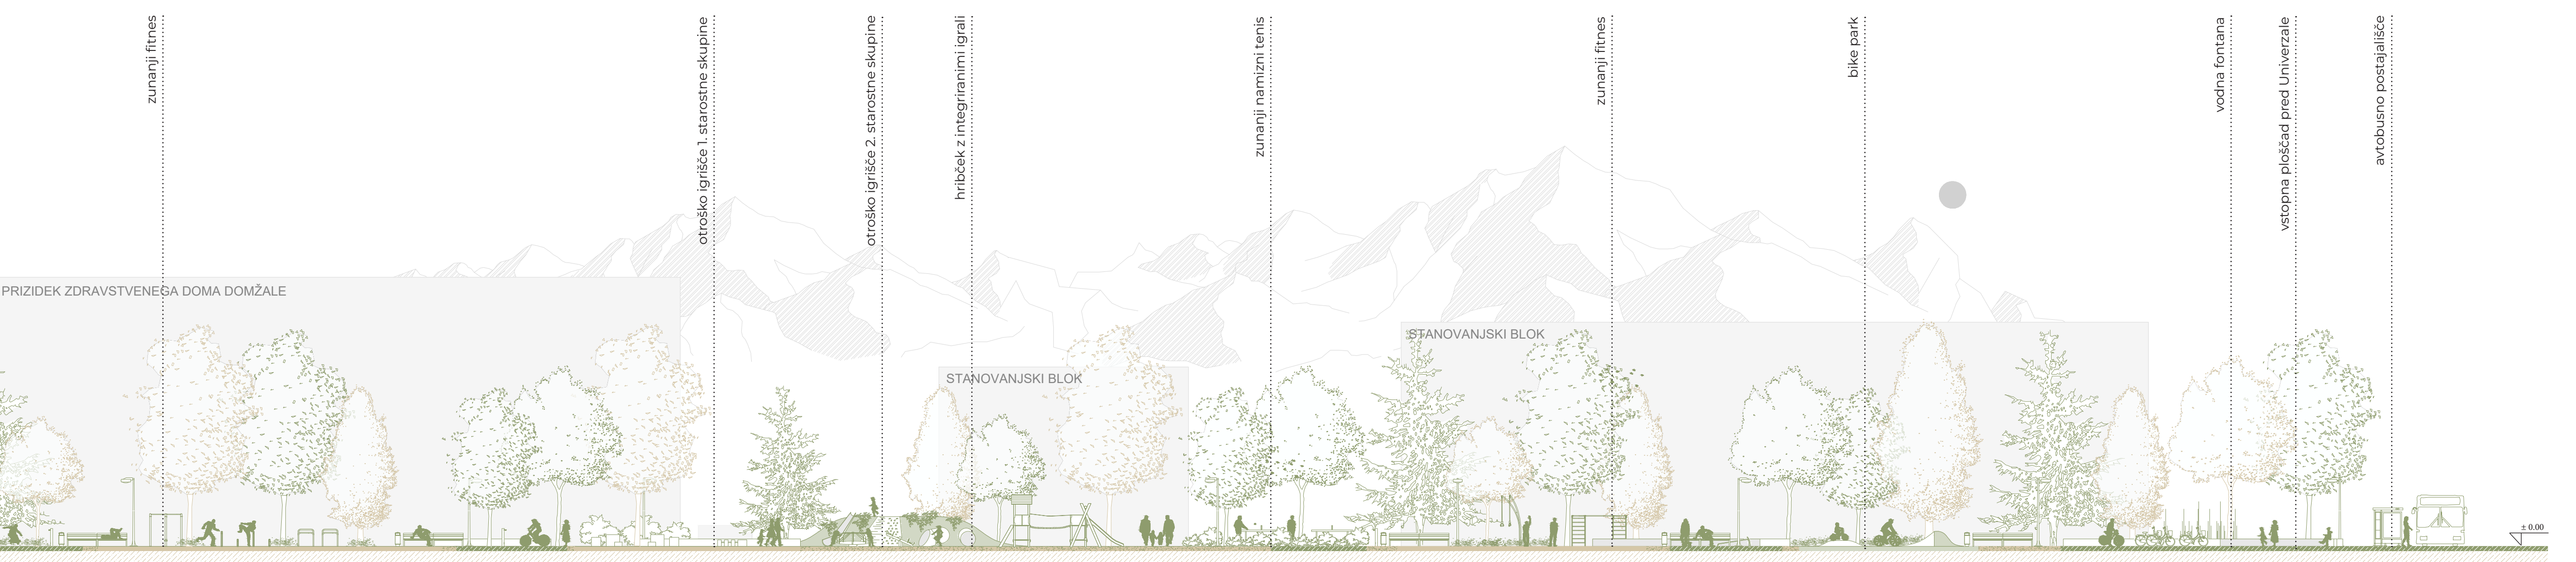

prerez A-A
1:250