



HEMA OSREDNJE OSI Z NAVEZAVO NA KAMNIŠKO BISTRICO IN ŠUMBERK

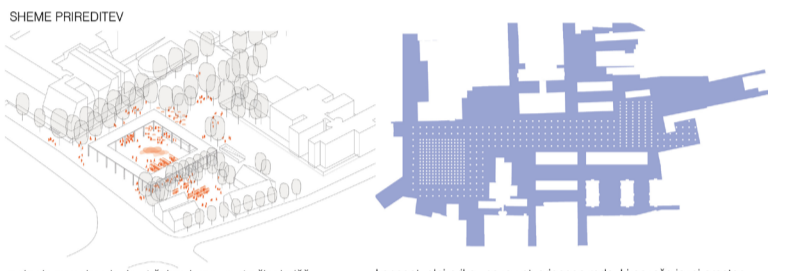


vsakodnevno dogajanje - tržnica, kavarna otroško igrišče

konceptualni prikaz novo ustvarjenega reda, ki poveže javni prostor

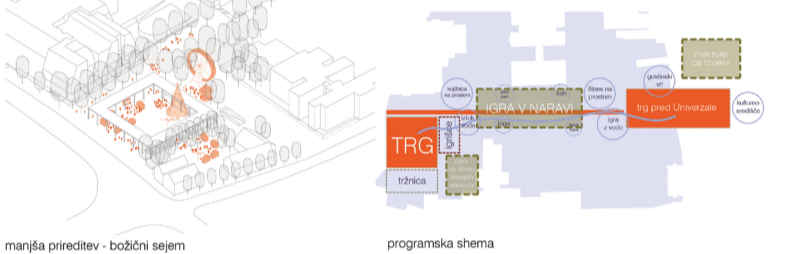


manjša prireditve - božični sejem

programska shema

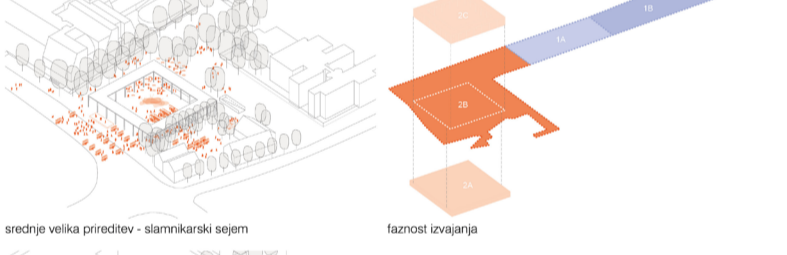


srednje velika prireditve - slamiškarski sejem

faznost izvajanja

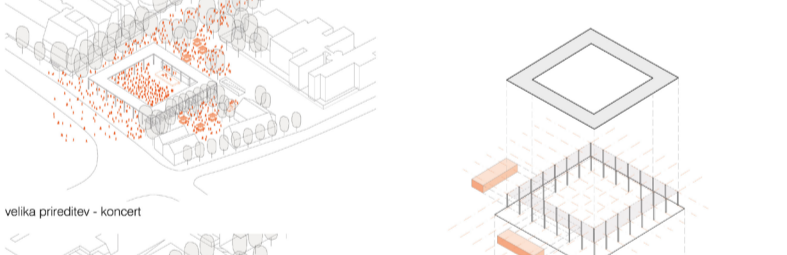

velika prireditve - koncert


konstrukcijska zasnova garaže in nadstrešnice na trgu

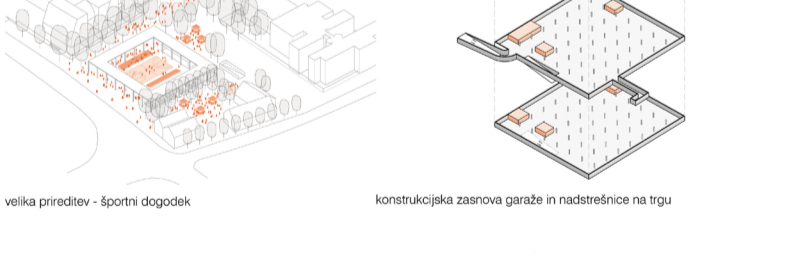


velika prireditve - športni dogodek

konstrukcijska zasnova garaže in nadstrešnice na trgu

Velika pergola opredeli in osredišči osrednji prireditveni prostor v centru Domžal.
Nova nadstrešnica poveže danes prekinjen niz stavb in s tem definira linijo uličnega prostora.

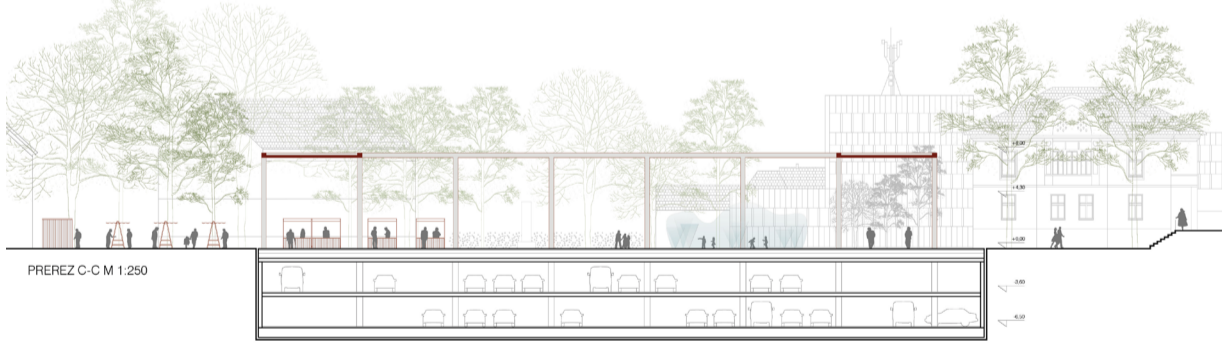


PREREZ C-C M 1:250

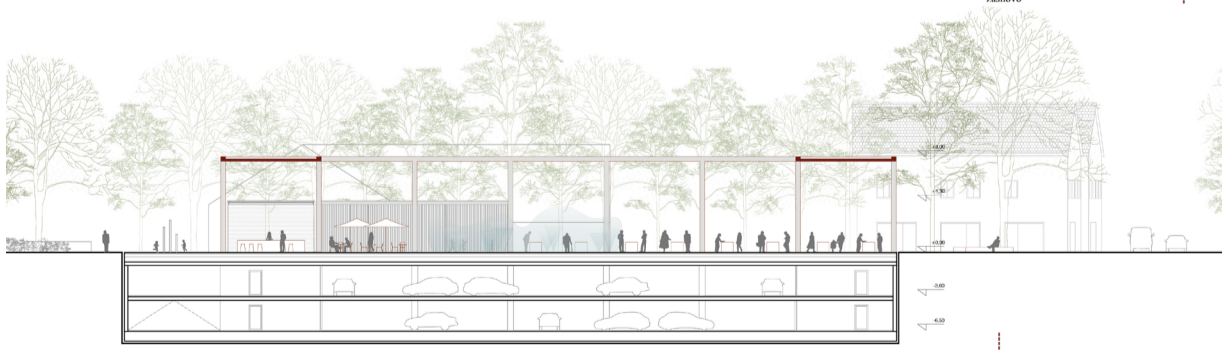

PREREZ B-B M 1:250





PREREZ A-A M 1:250

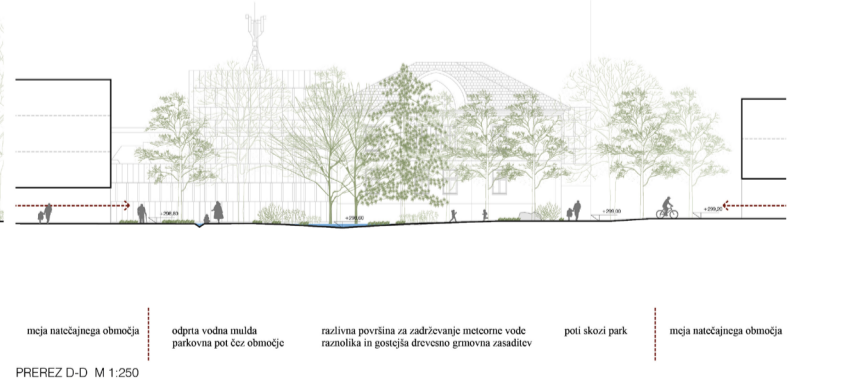

PREREZ D-D M 1:250

meja natečajnega območja TRG z vodnim motivom igrišče parkovna zasaditev različna površina za zadrževanje meteorne vode raznolika in gostejša dreveno-grmovna zasaditev prečna pot skozi park različna površina za zadrževanje meteorne vode raznolika in gostejša dreveno-grmovna zasadiitev preči

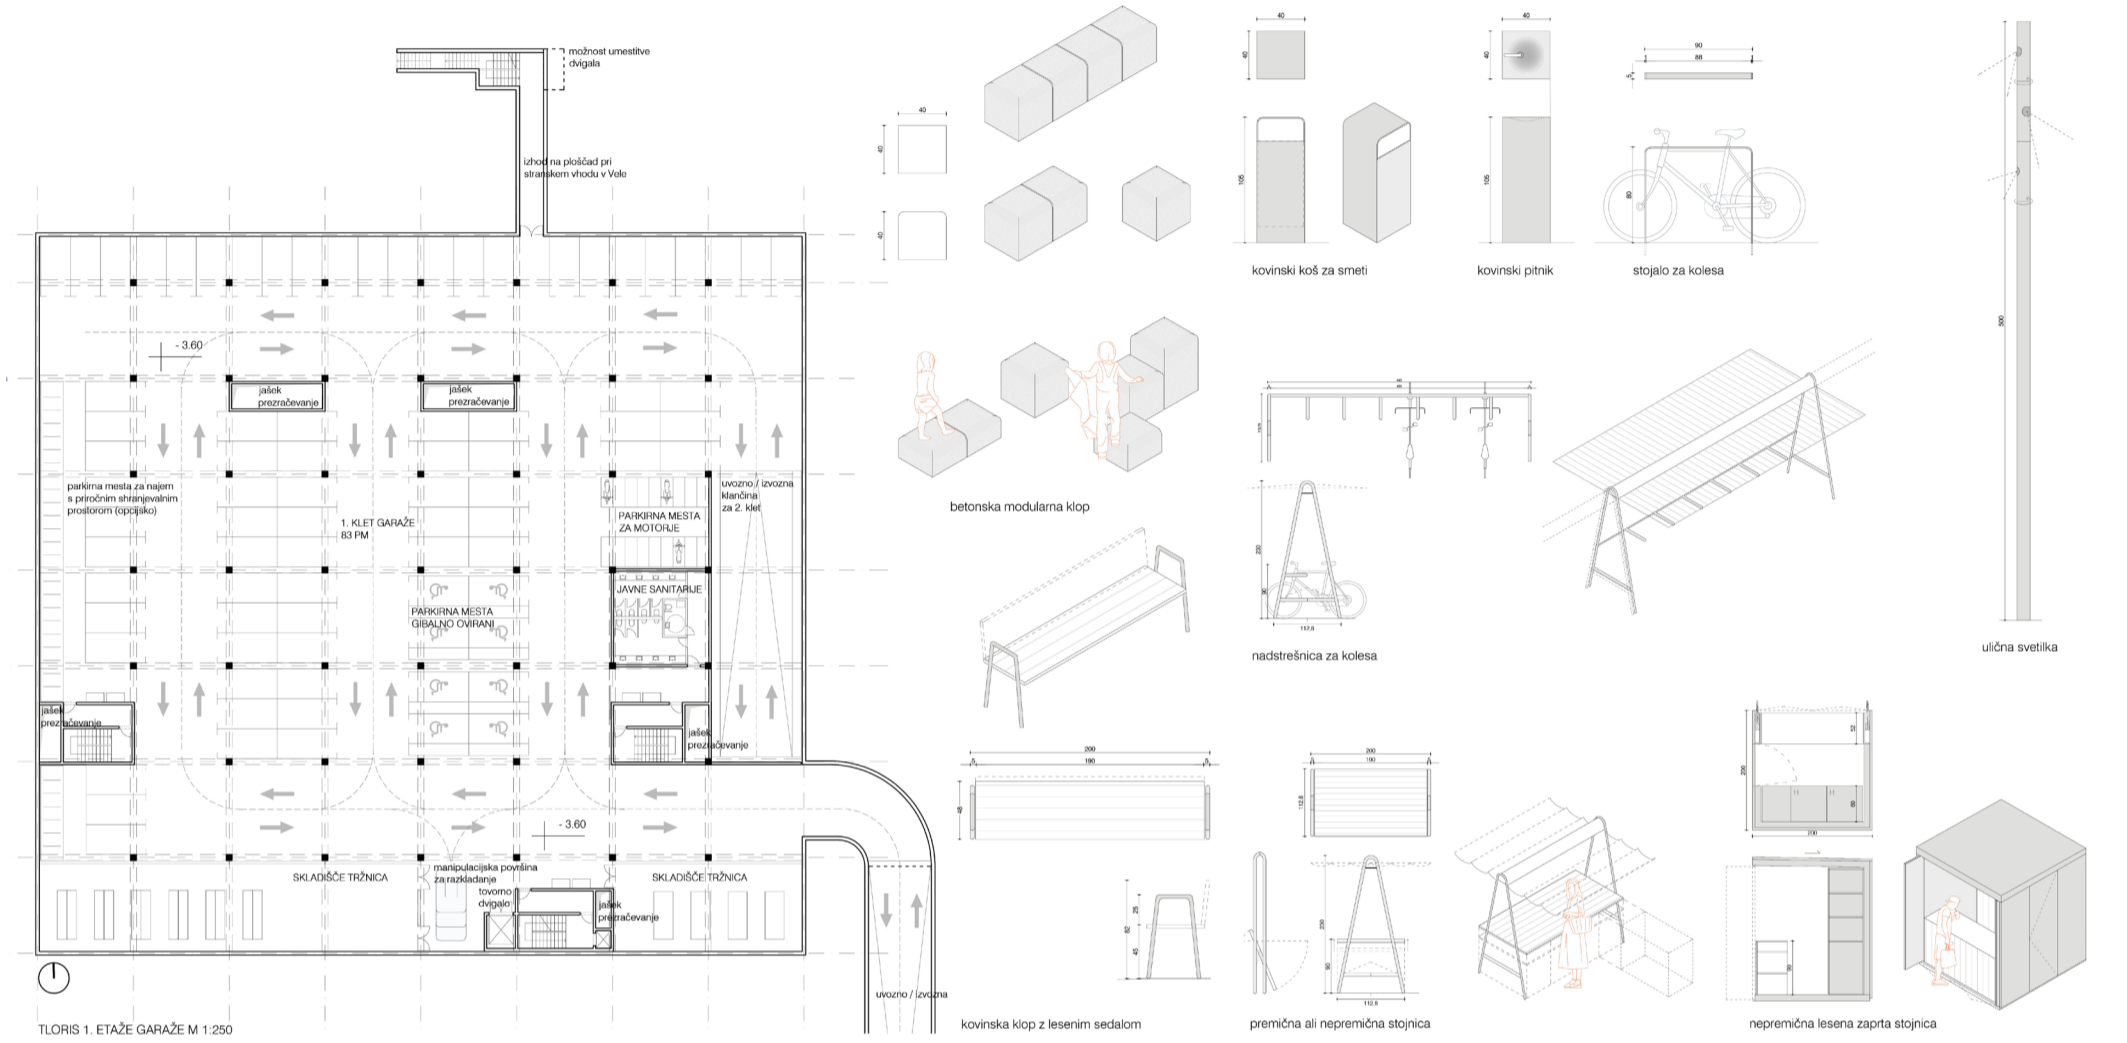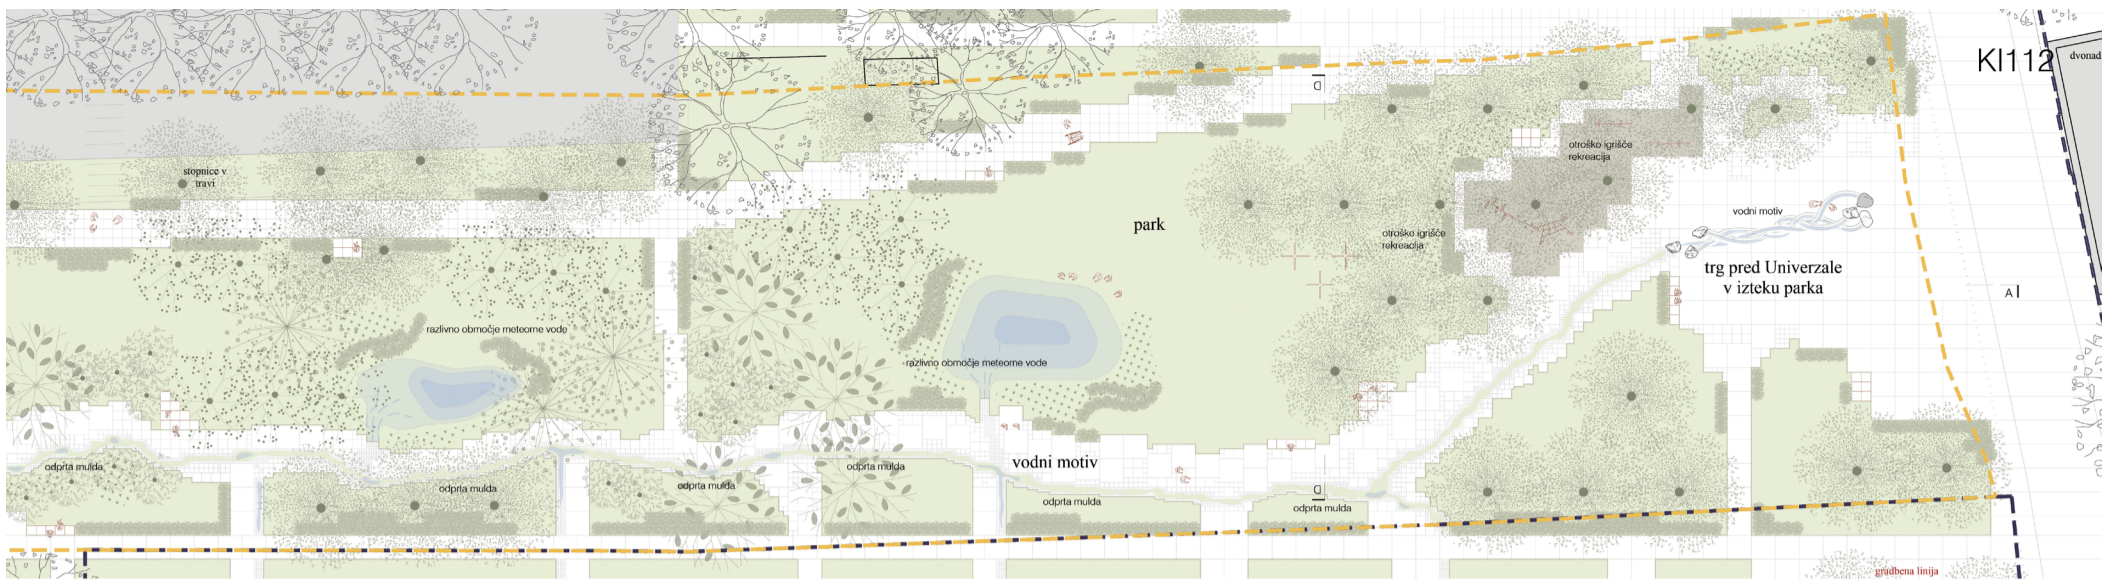

Nova intervencija navkljub dimenziji postaja povezovalni element, mesto srečanja in prehajanja, ki mestu osredišča prostor za prireditve.



pregled na osrednji trg in tržnico

