



Zasaditev 100 klimatsko odpornih dreves v osrčju mesta ne ustvarja le naravnega okolja, ampak simbolizira zavezanost trajnostnemu razvoju. Urbani gozd bo prostor sprostitve, druženja in naravne revitalizacije.



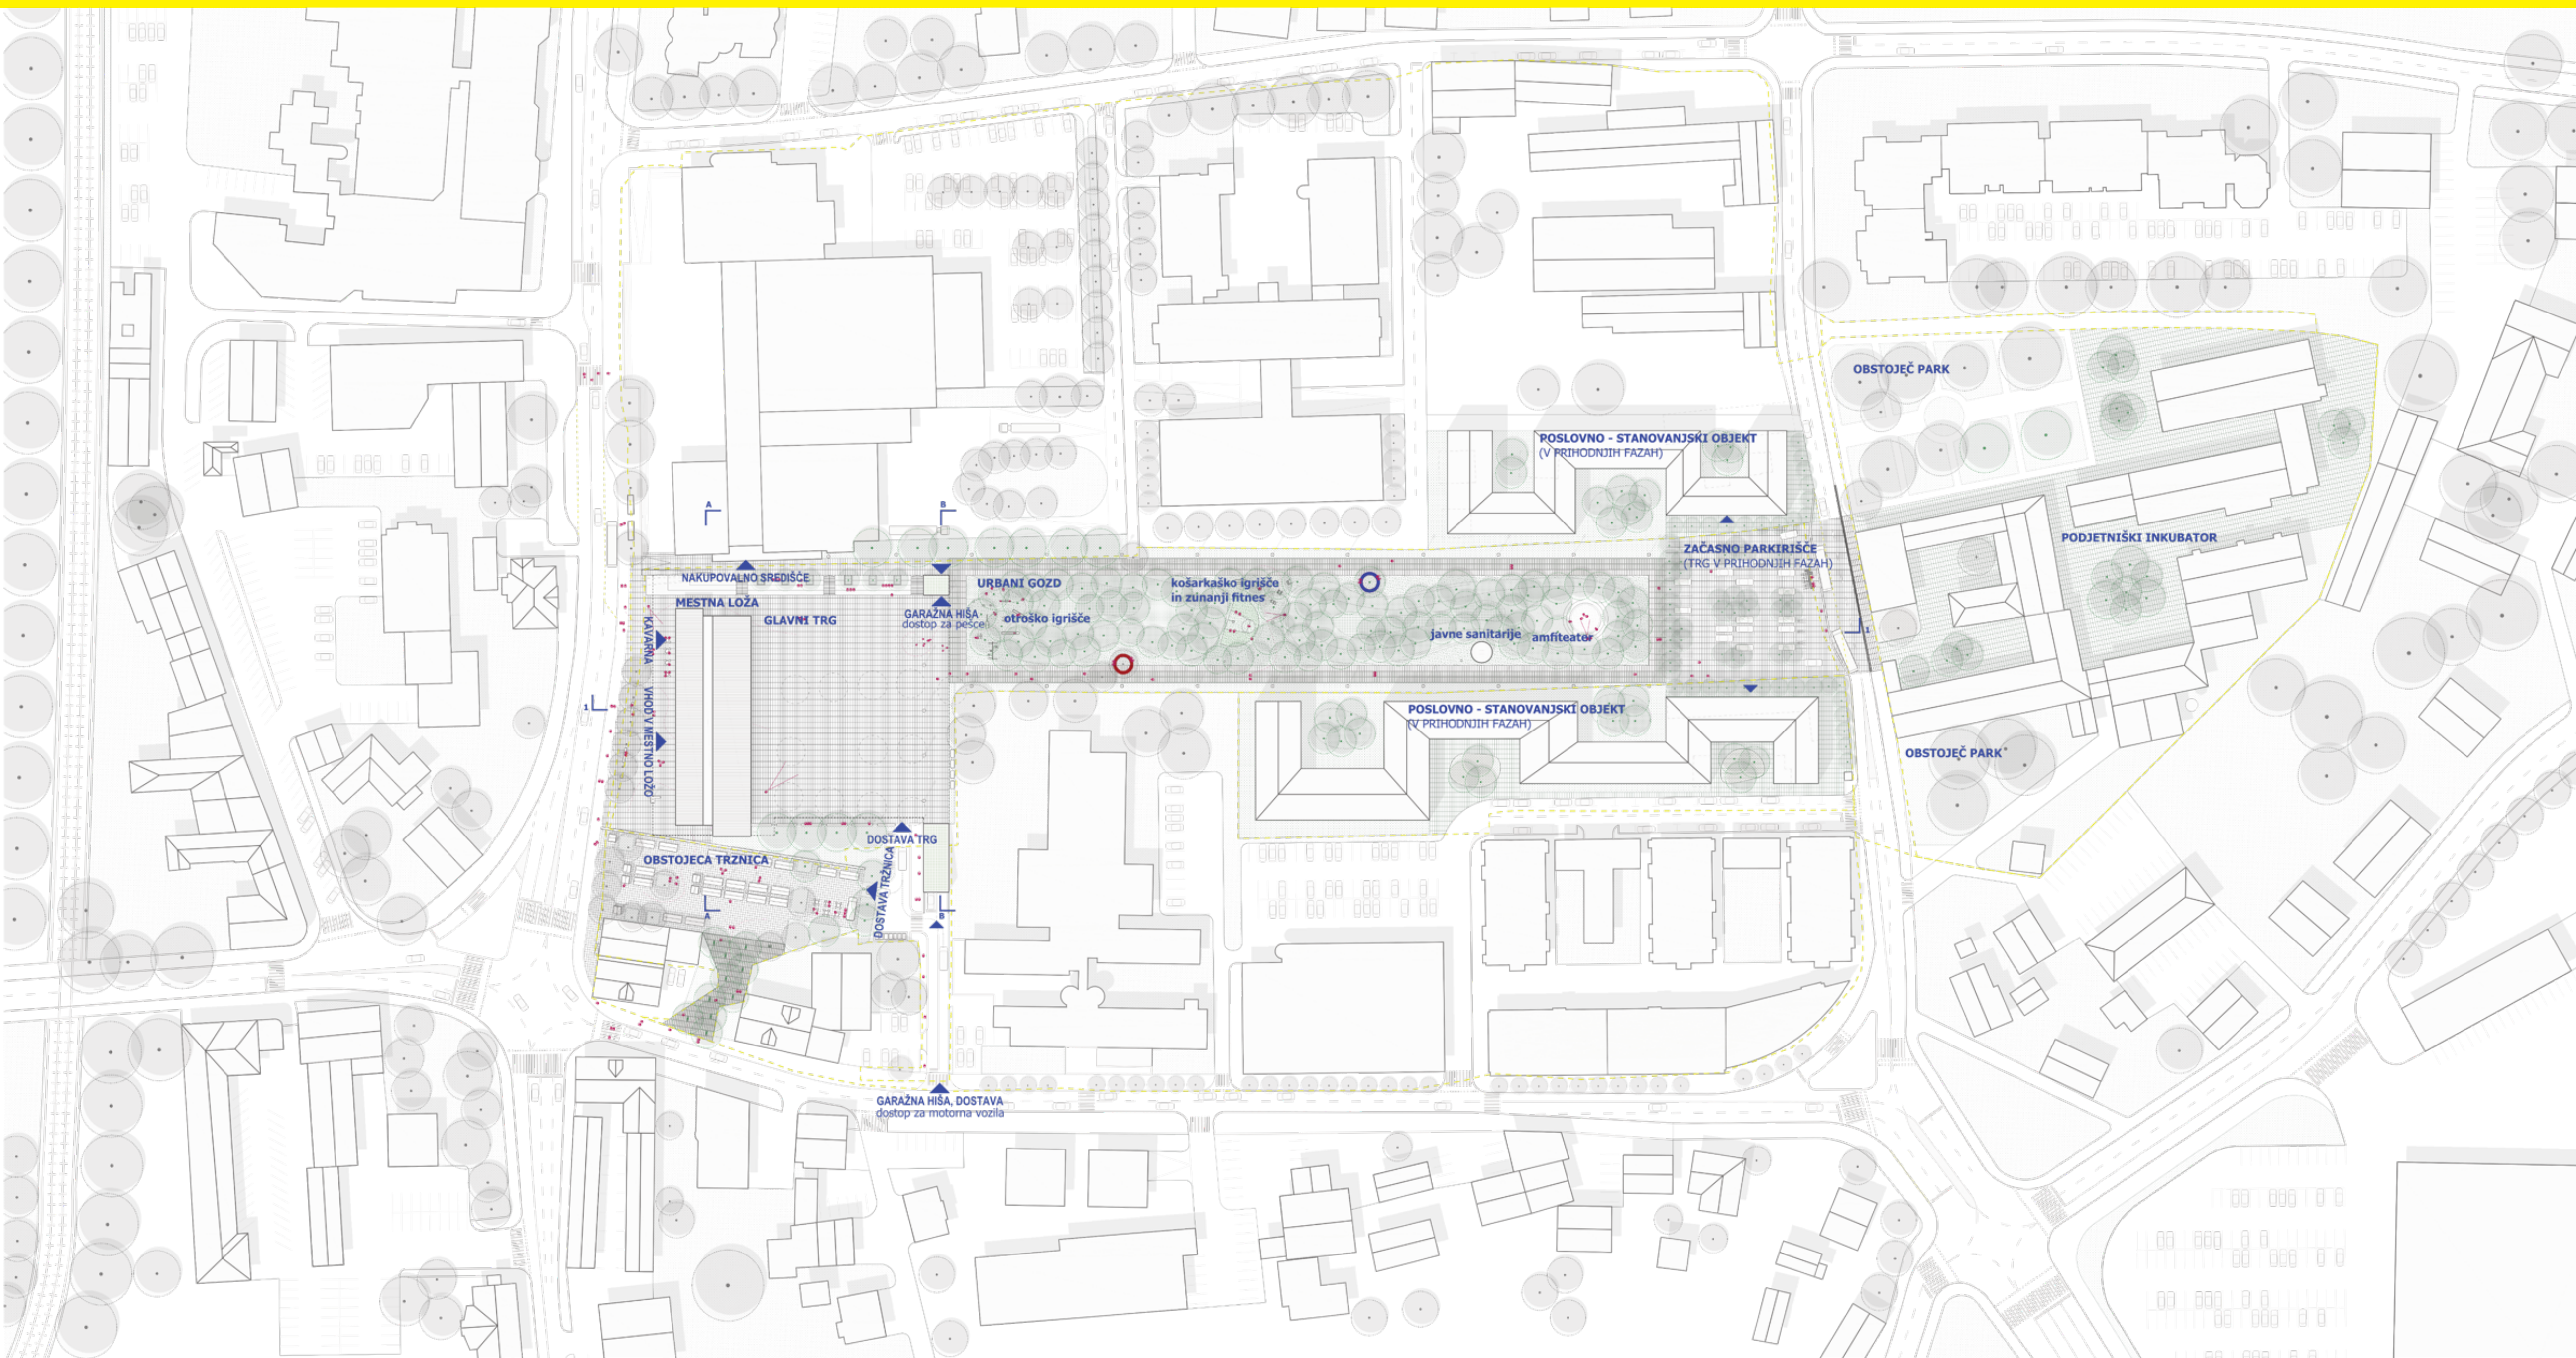


SITUACIJA CELOTE S TILORISOM STREH, M 1:1000

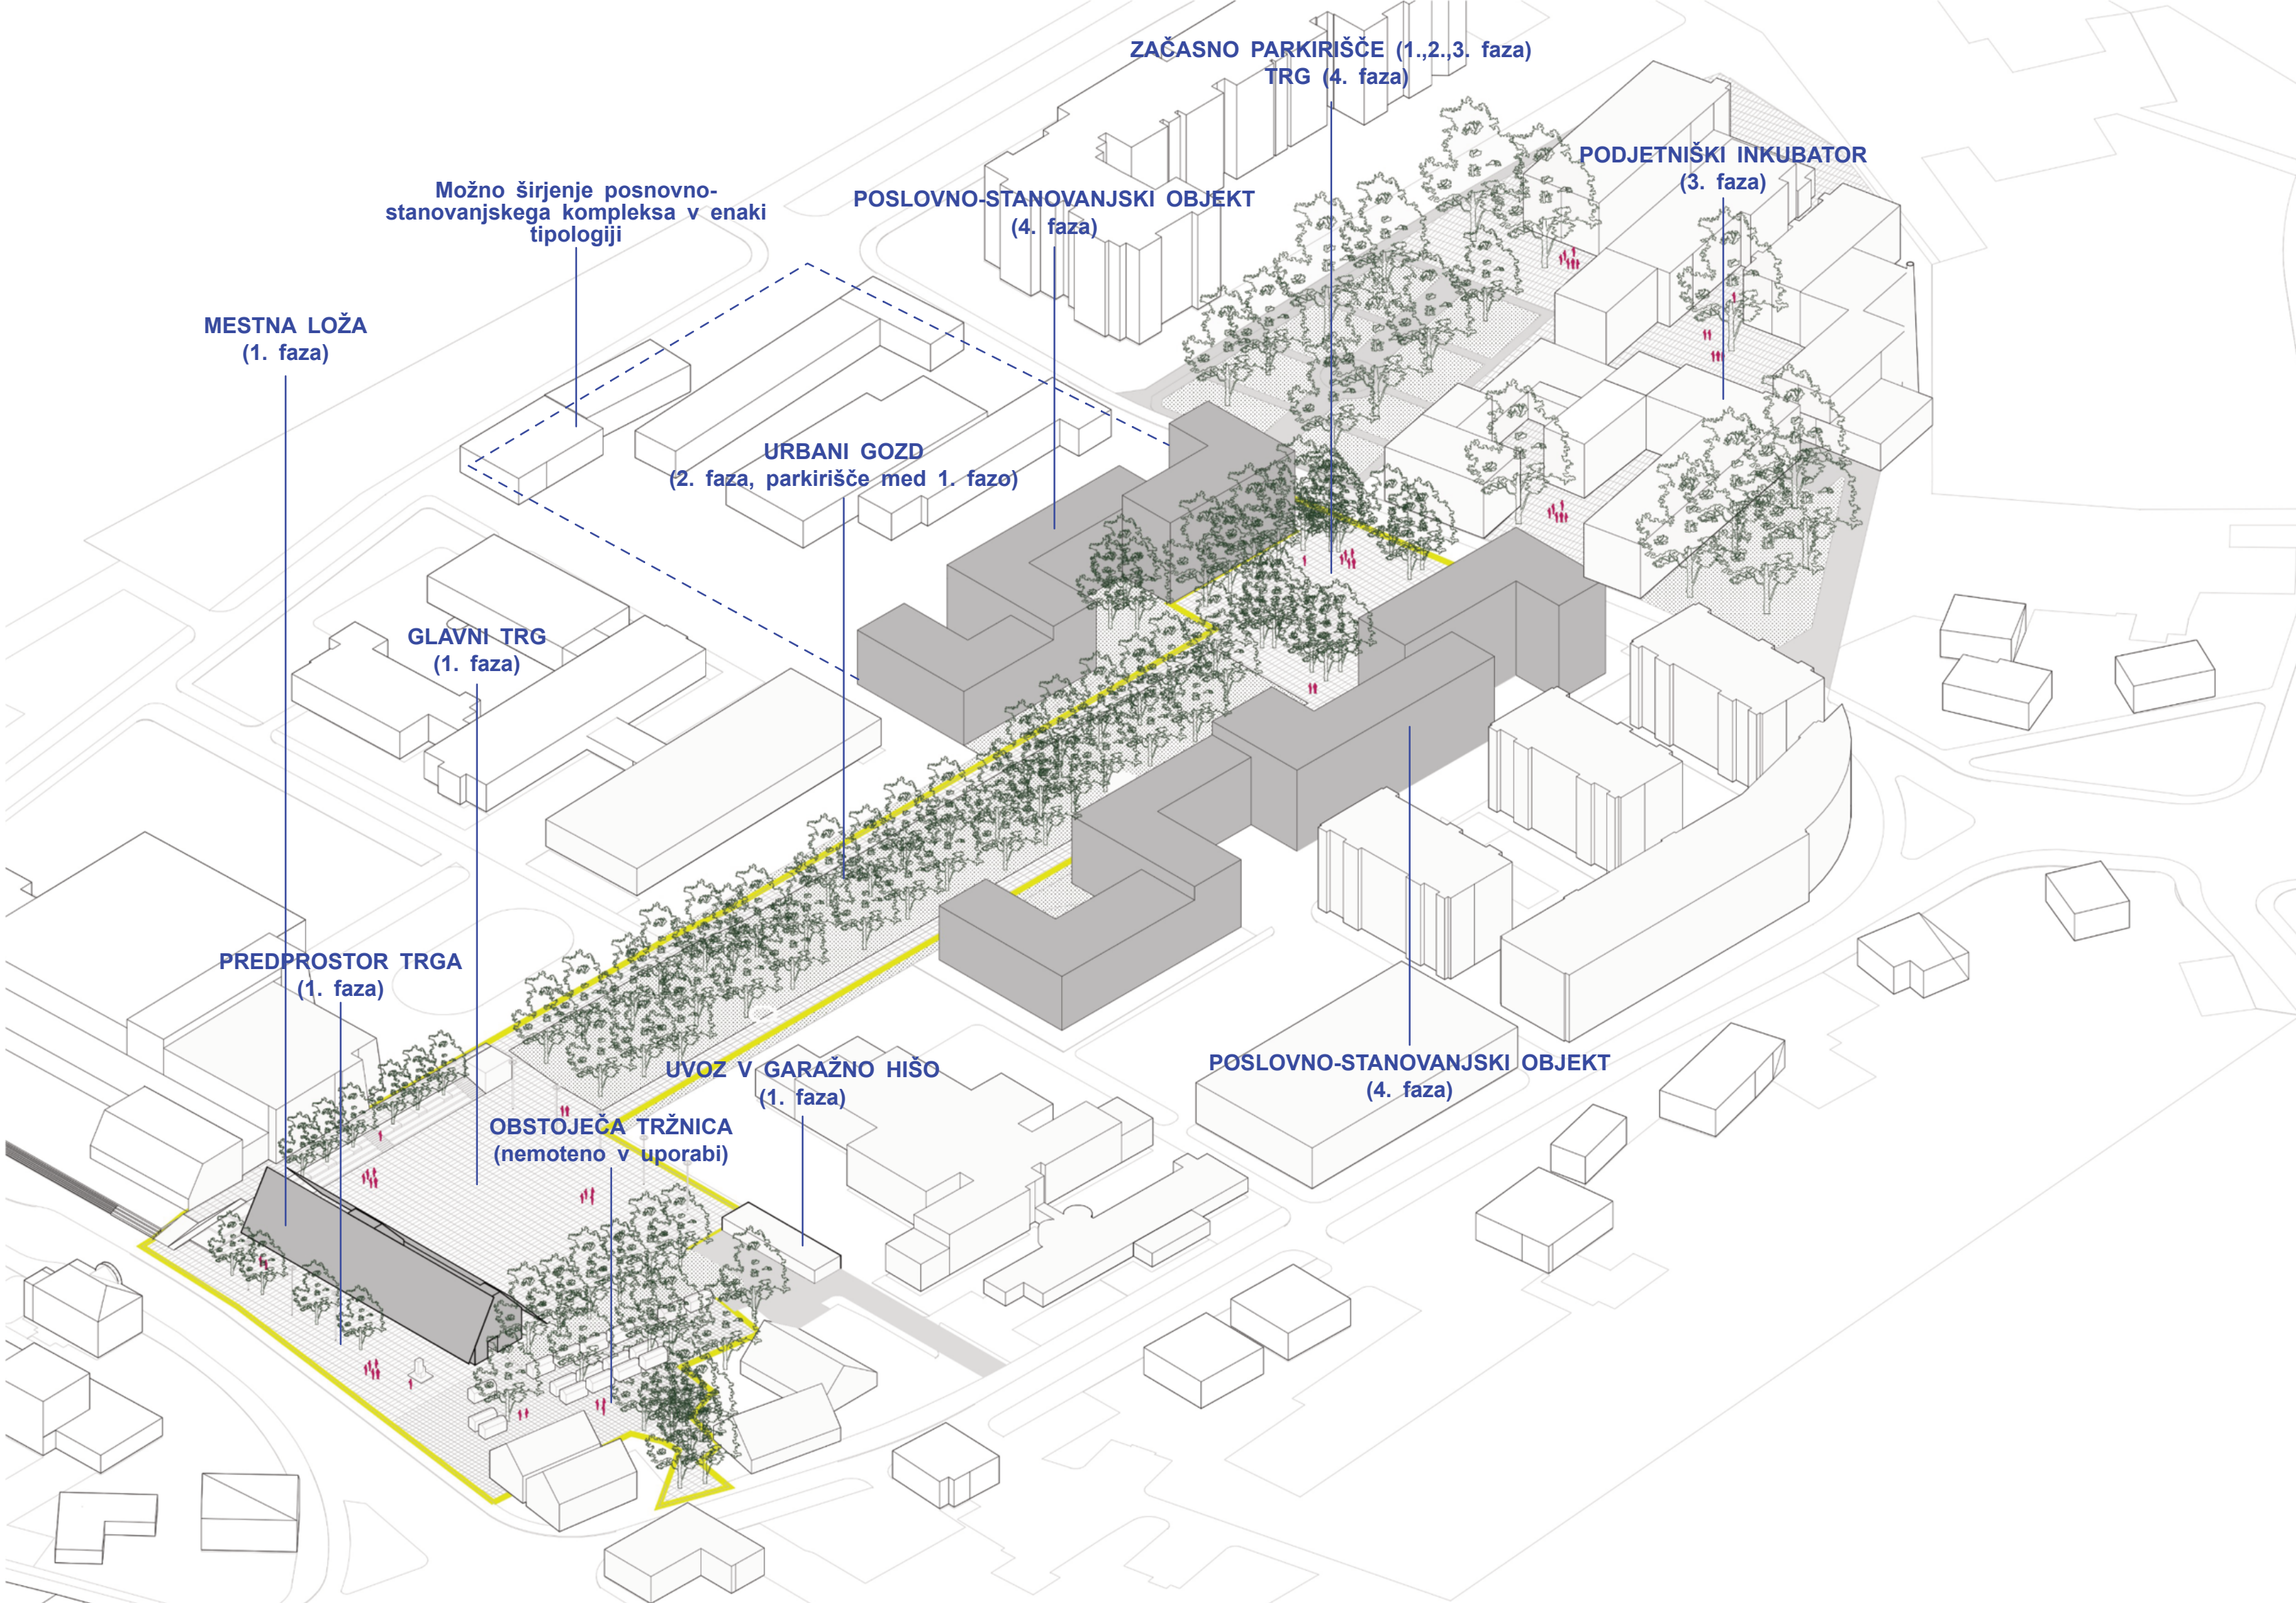


AKSONOMETRIČNI POGLED NA CELOTNO OBMOČJE

GLAVNI TRG  
 NAKUPIVALNO SREDIŠČE  
 ZDRAVSTVENI DOM  
 POSLOVNO-STANOVANJSKI OBJEKT  
 PODJETNIŠKI INKUBATOR  
**URBANI GOZD**  
 TRŽNICA  
 DOM UPOKOJENCEV  
 POSLOVNO-STANOVANJSKI OBJEKT

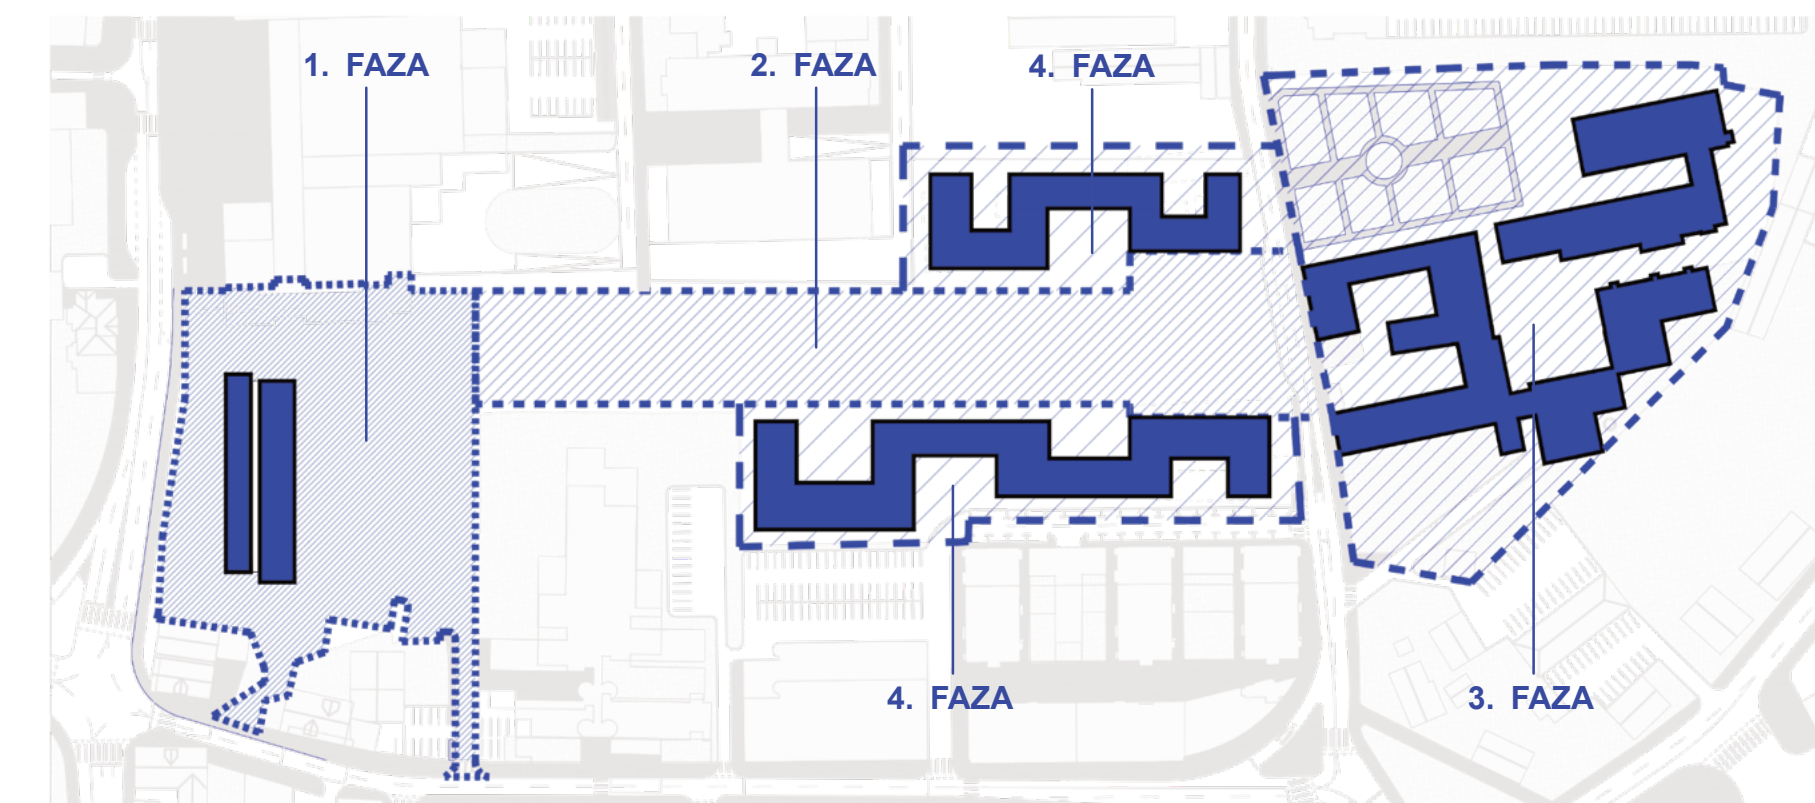


HEMA FAZNOSTI IZVEDBE

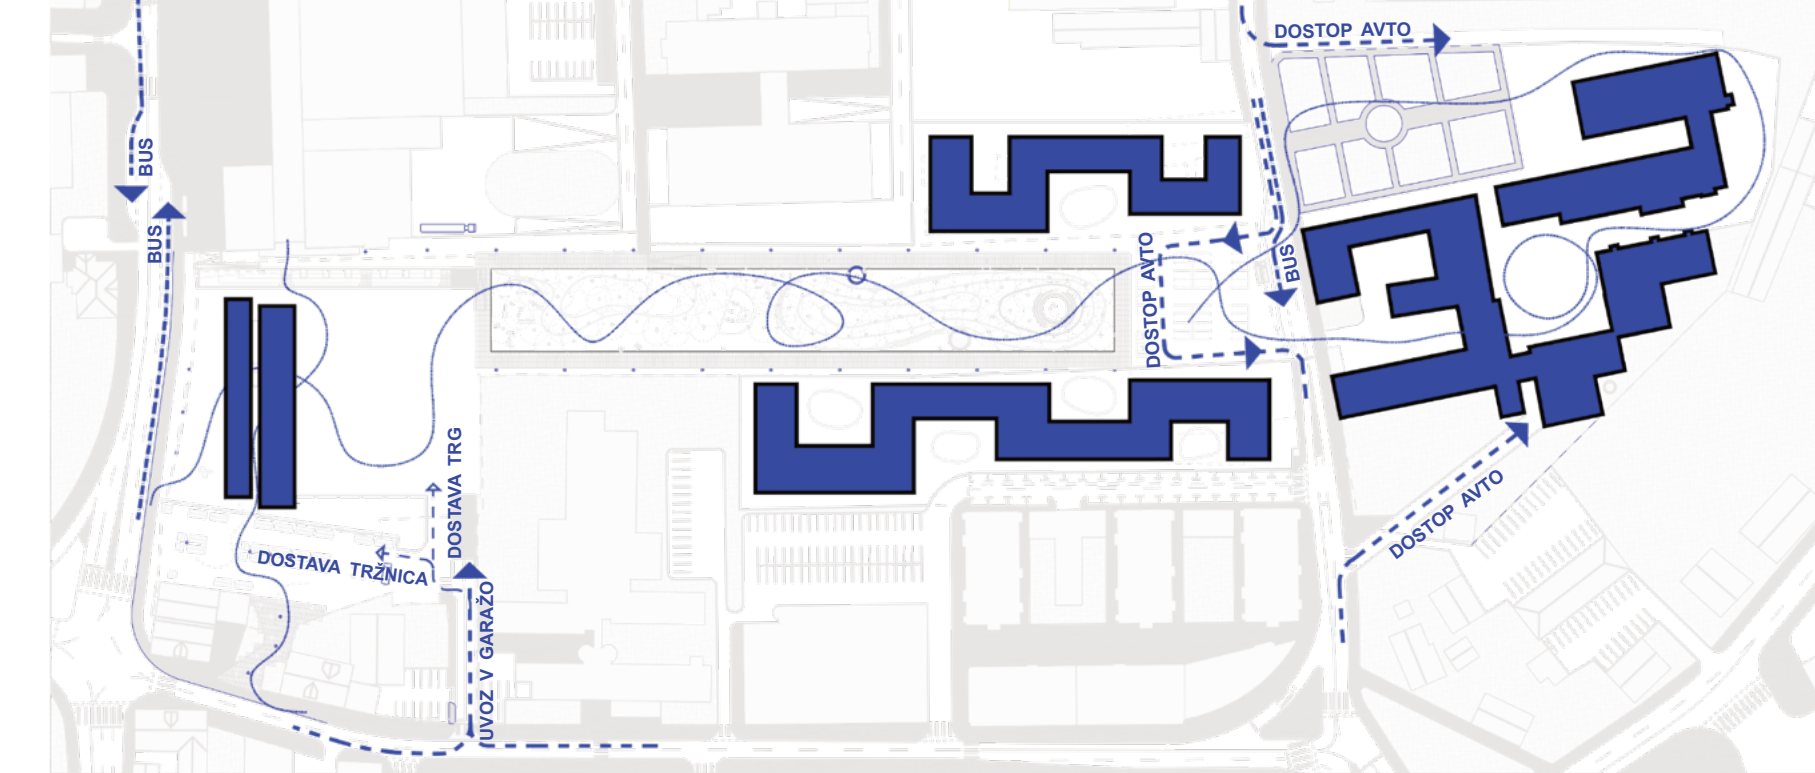

HEMA DOSTOPOV



VIZUALIZACIJA: VEČFUNKCIJSKI PROSTOR MESTNE LOŽE

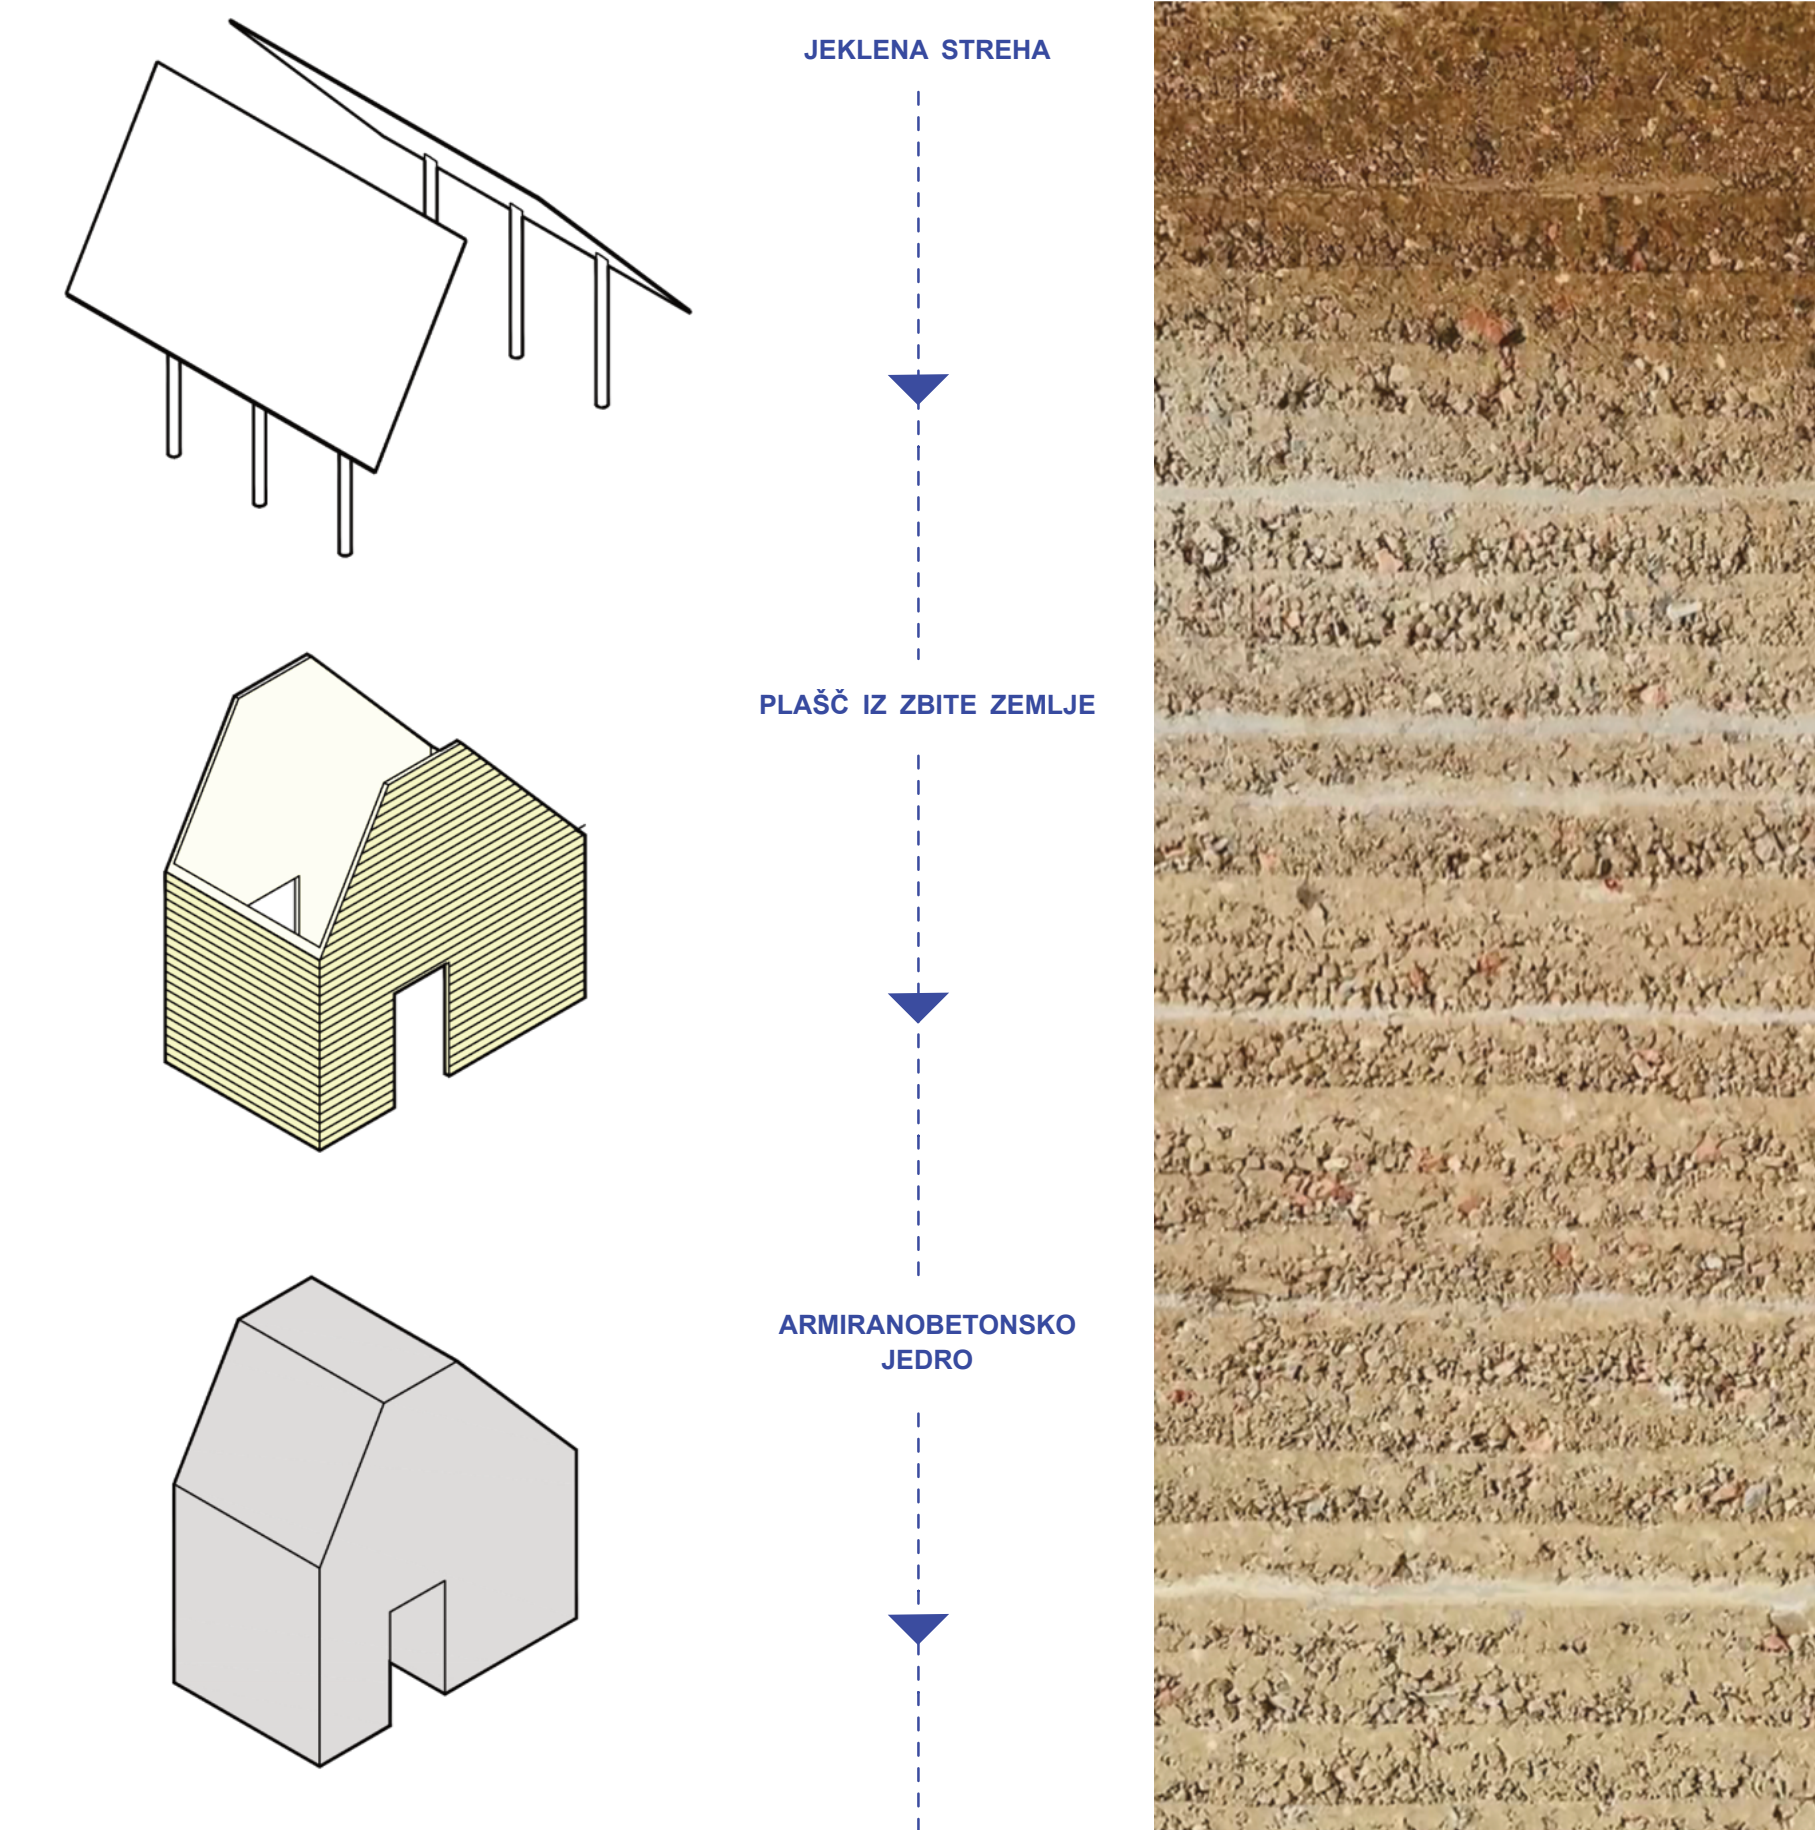

AKSONOMETRIJA KONSTRUKCIJE

Projekt združuje okoljsko, družbeno in ekonomsko trajnost. Od uporabe zbite zemlje in ponovne uporabe izkopanega materiala do participativnega sajenja dreves – vse rešitve so zasnovane z mislijo na prihodnost in skupnost.