

MEJA PROJEKTNEGA NATEČAJNEGA OBMOČJA

PARK 1. FAZA

PARK V OSI DEDIŠČINE  
preplet krajinskih elementov "kit"

URBANA POVRŠINA  
"kite spletene" v enovito površino tlaka

PAVILJON  
umestitev pred stransko fasado Vele


POVEZAVA PARKA  
razmejitev prostora na glavni trg in tržnico

POGLOBITEV PAVILJONA ZA POL ETAŽE  
vzpostavitev živahnega vozlišča med trgom in parkom


## RAZLAGA KONCEPTA

## SHEMATSKI PRIKAZ OBMOČJA 1. FAZE IZVEDBE

UREDITVENA SITUACIJA PROJEKTNEGA OBMOČJA P1, P2 S TLORISOM PRITLIČJA M 1:250

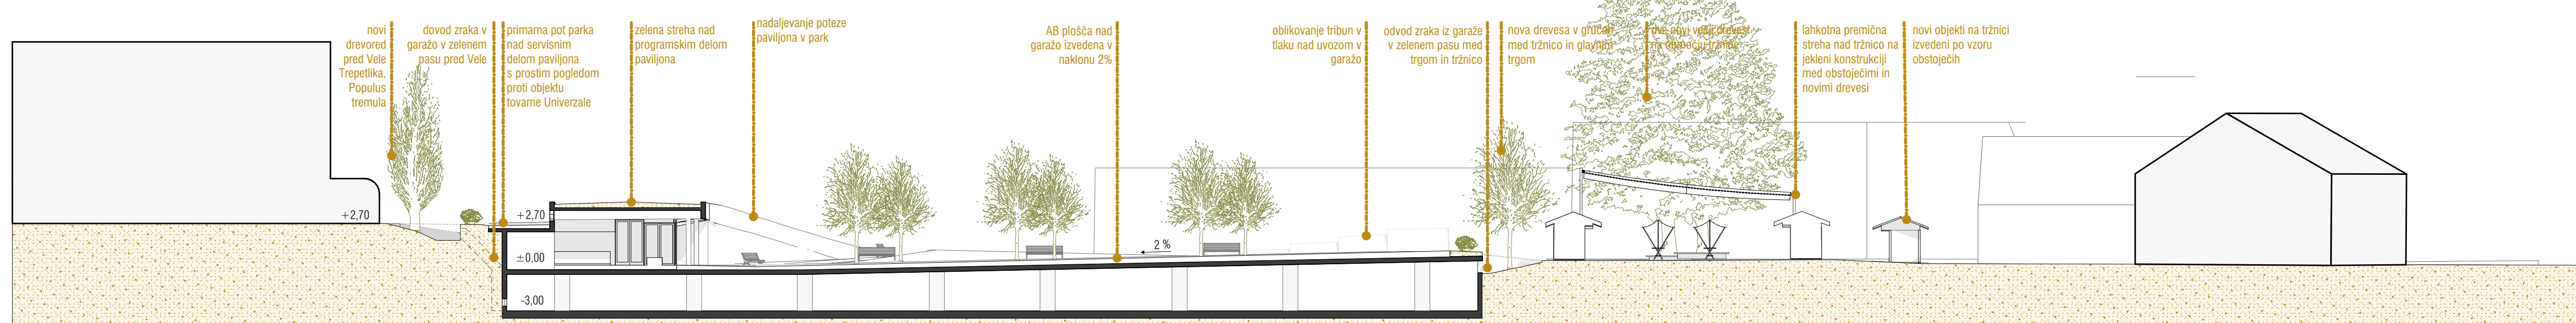


PREČNI PREREZ PREKO GARAŽE, PAVILJONA IN TRGA M 1:250

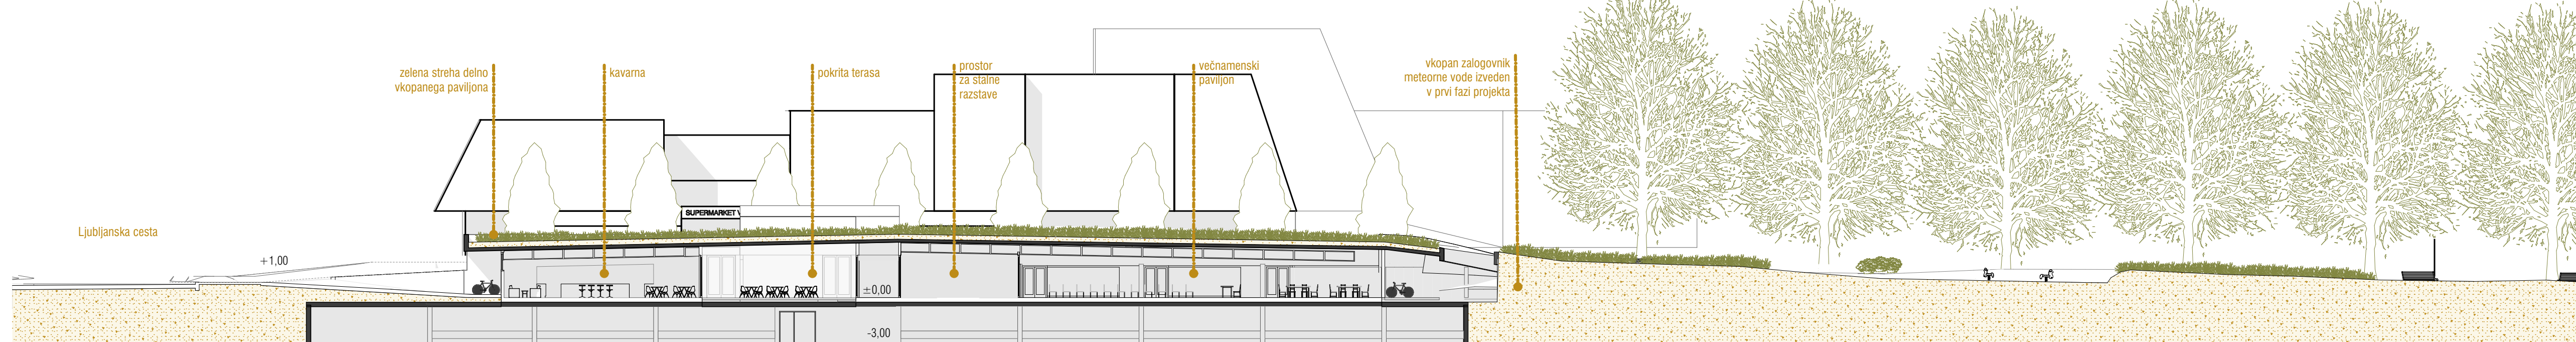


VZDOLŽNI PREREZ M 1:250





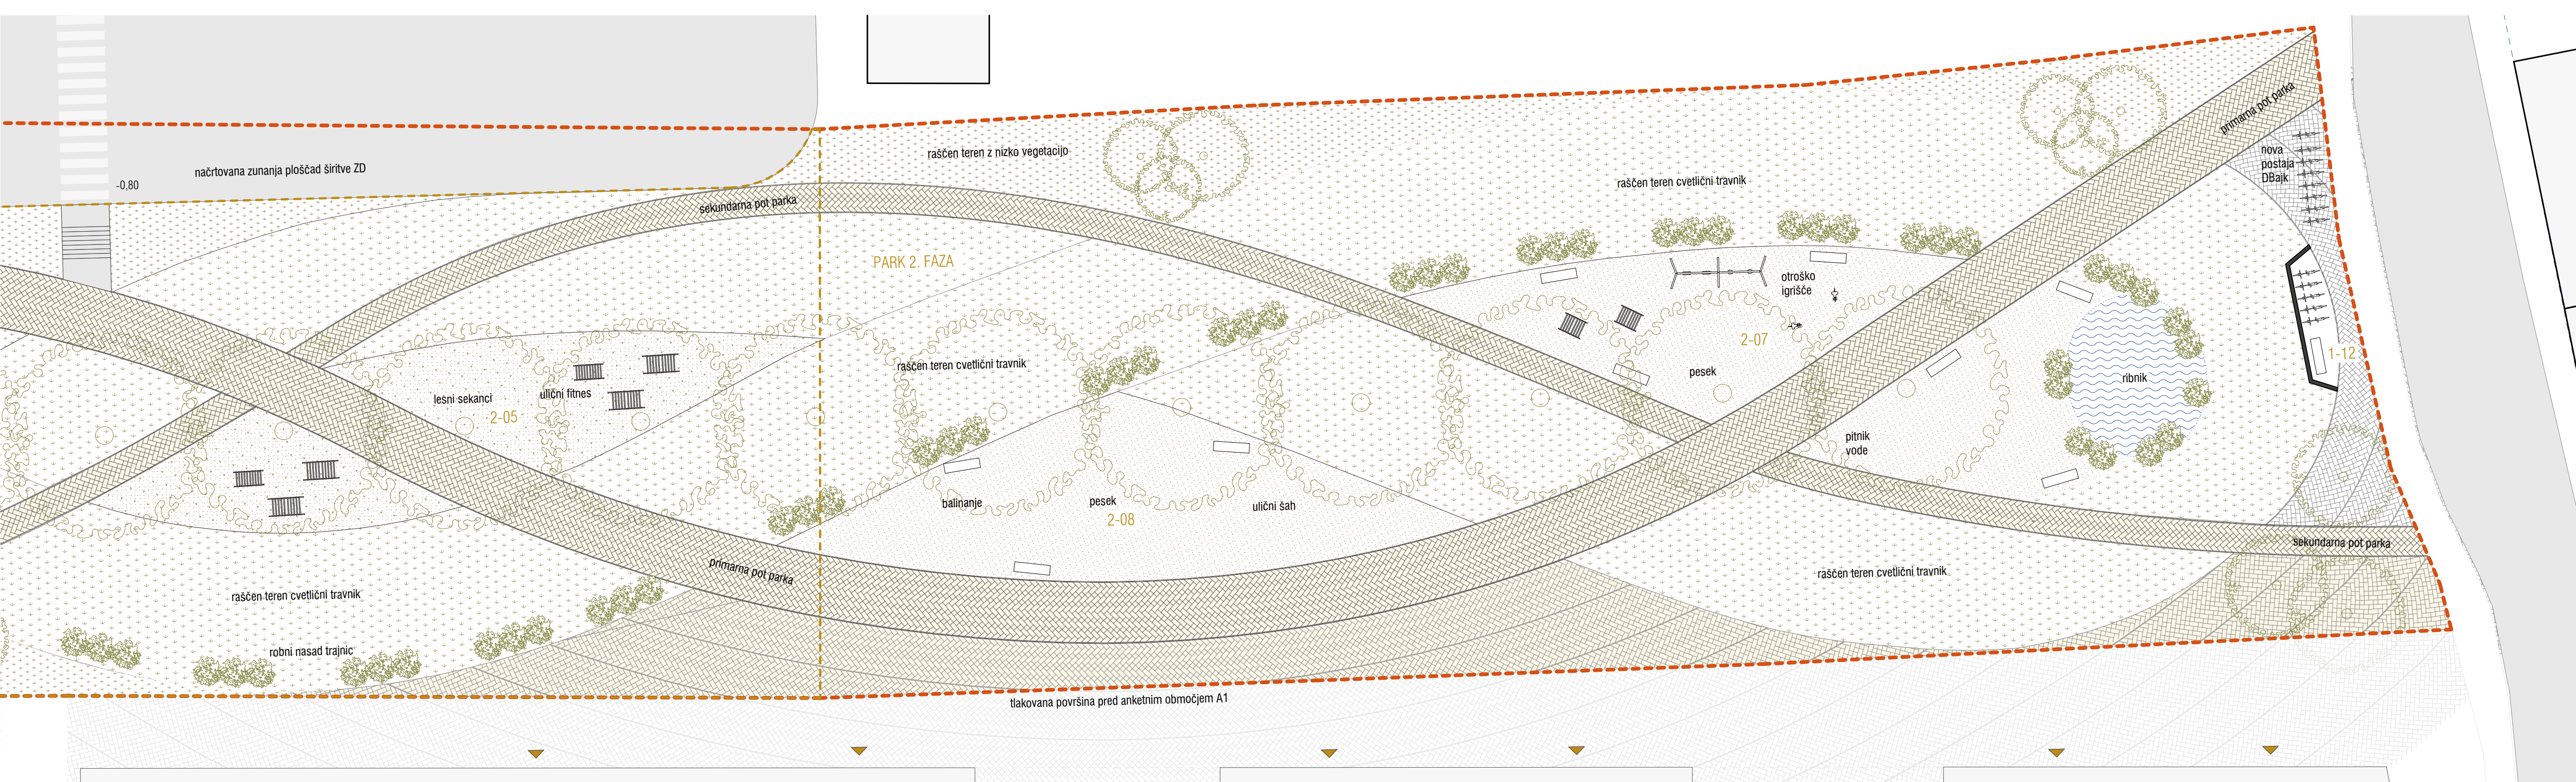

UREĐITVENA SITUACIJA PROJEKTNEGA  
OBMOČJA P1, P2 S TLRISOM PRITLIČJA  
M 1:250

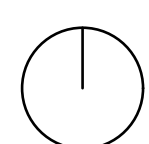

TLRIS PODZEMNE ETAŽE  
M 1:250

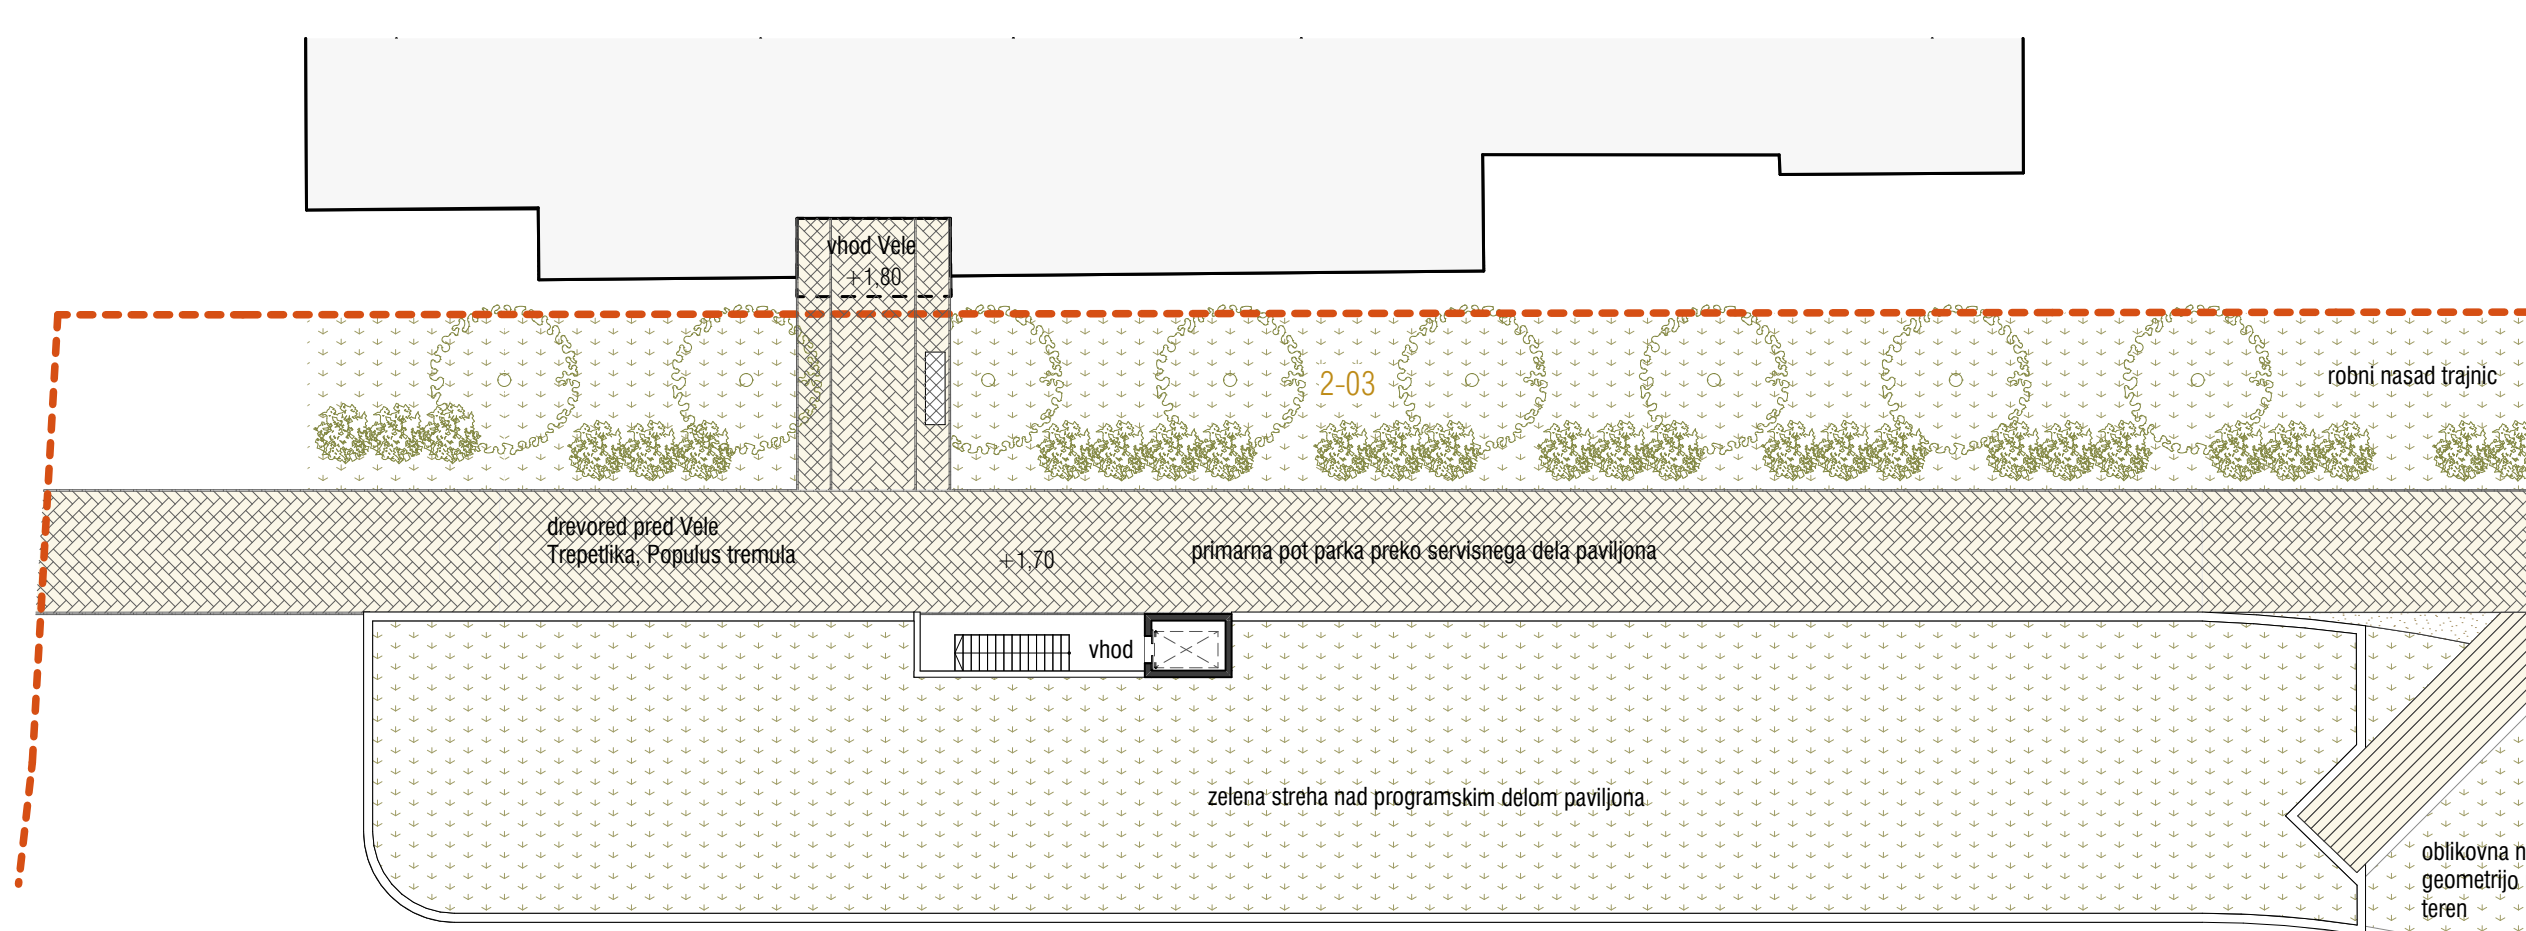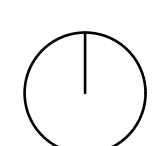


TLRIS PREHODNE STREHE PAVILJONA  
M 1:250




VZDOLŽNI PREREZ  
M 1:250



PREDLOG URBANE OPREME


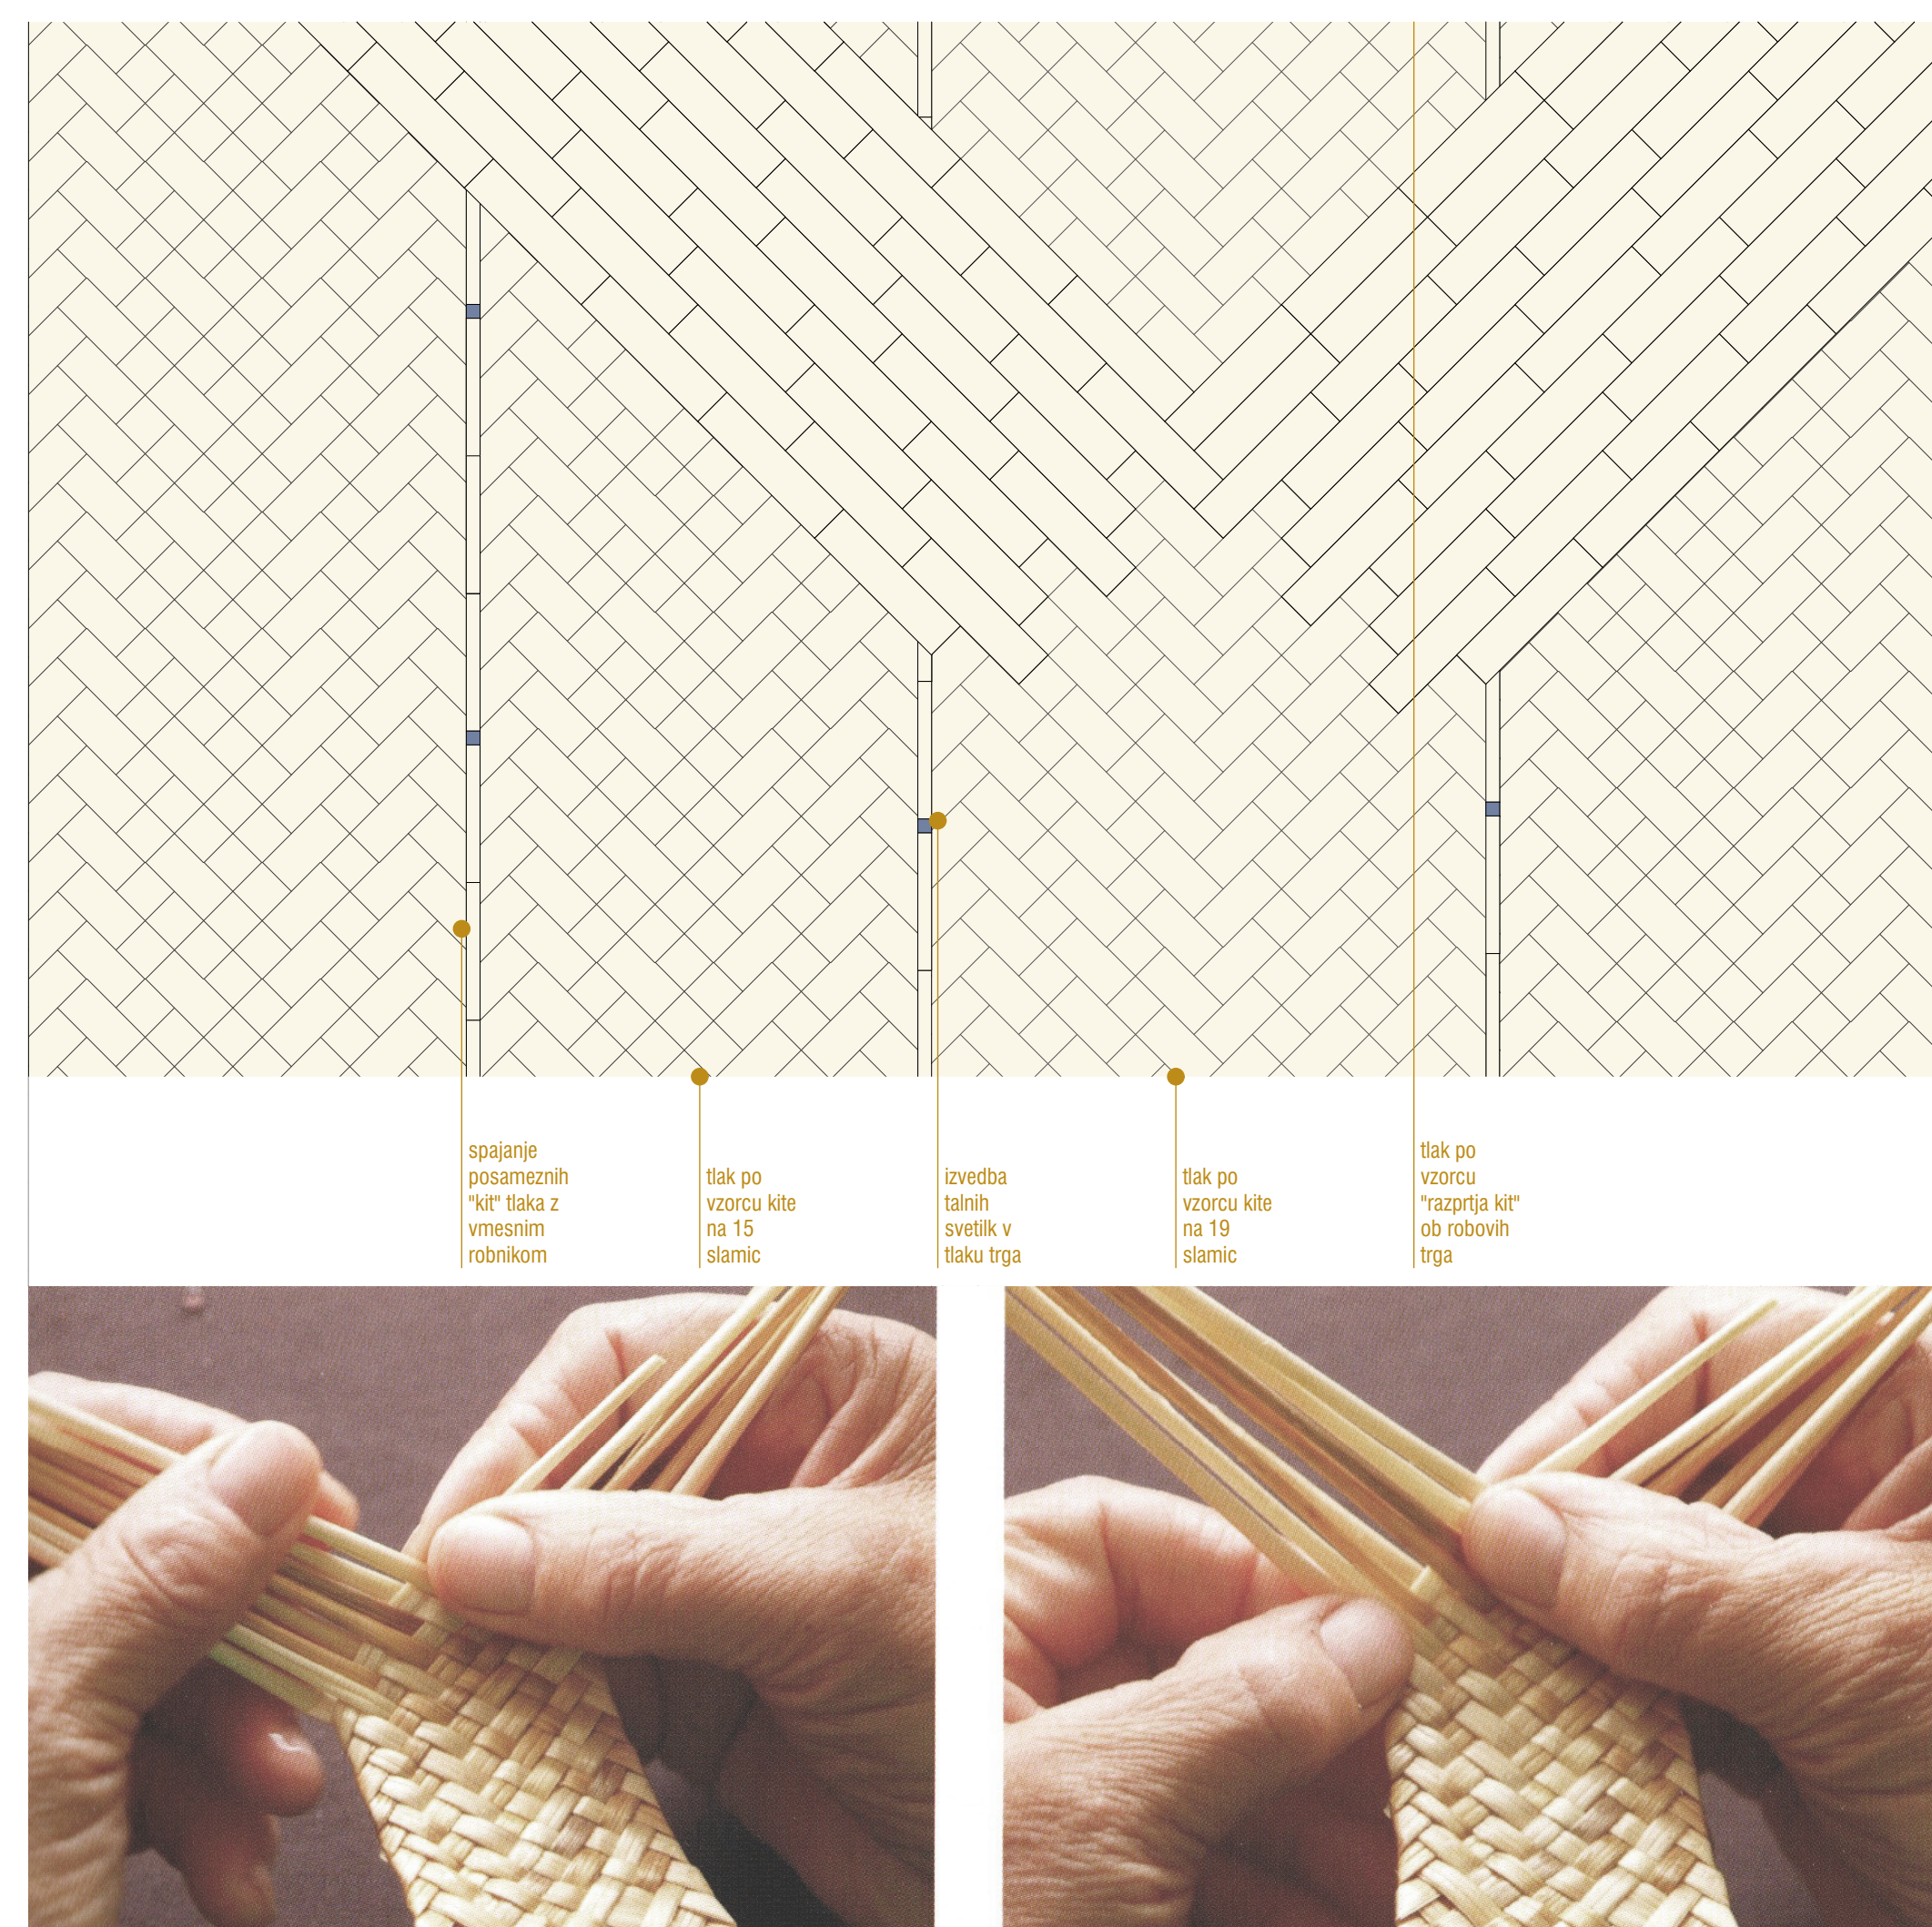


PRIKAZ TLAKOVANJA TRGA PO VZORU  
SLAMNIKARSKEGA MOTIVA  
M 1:50

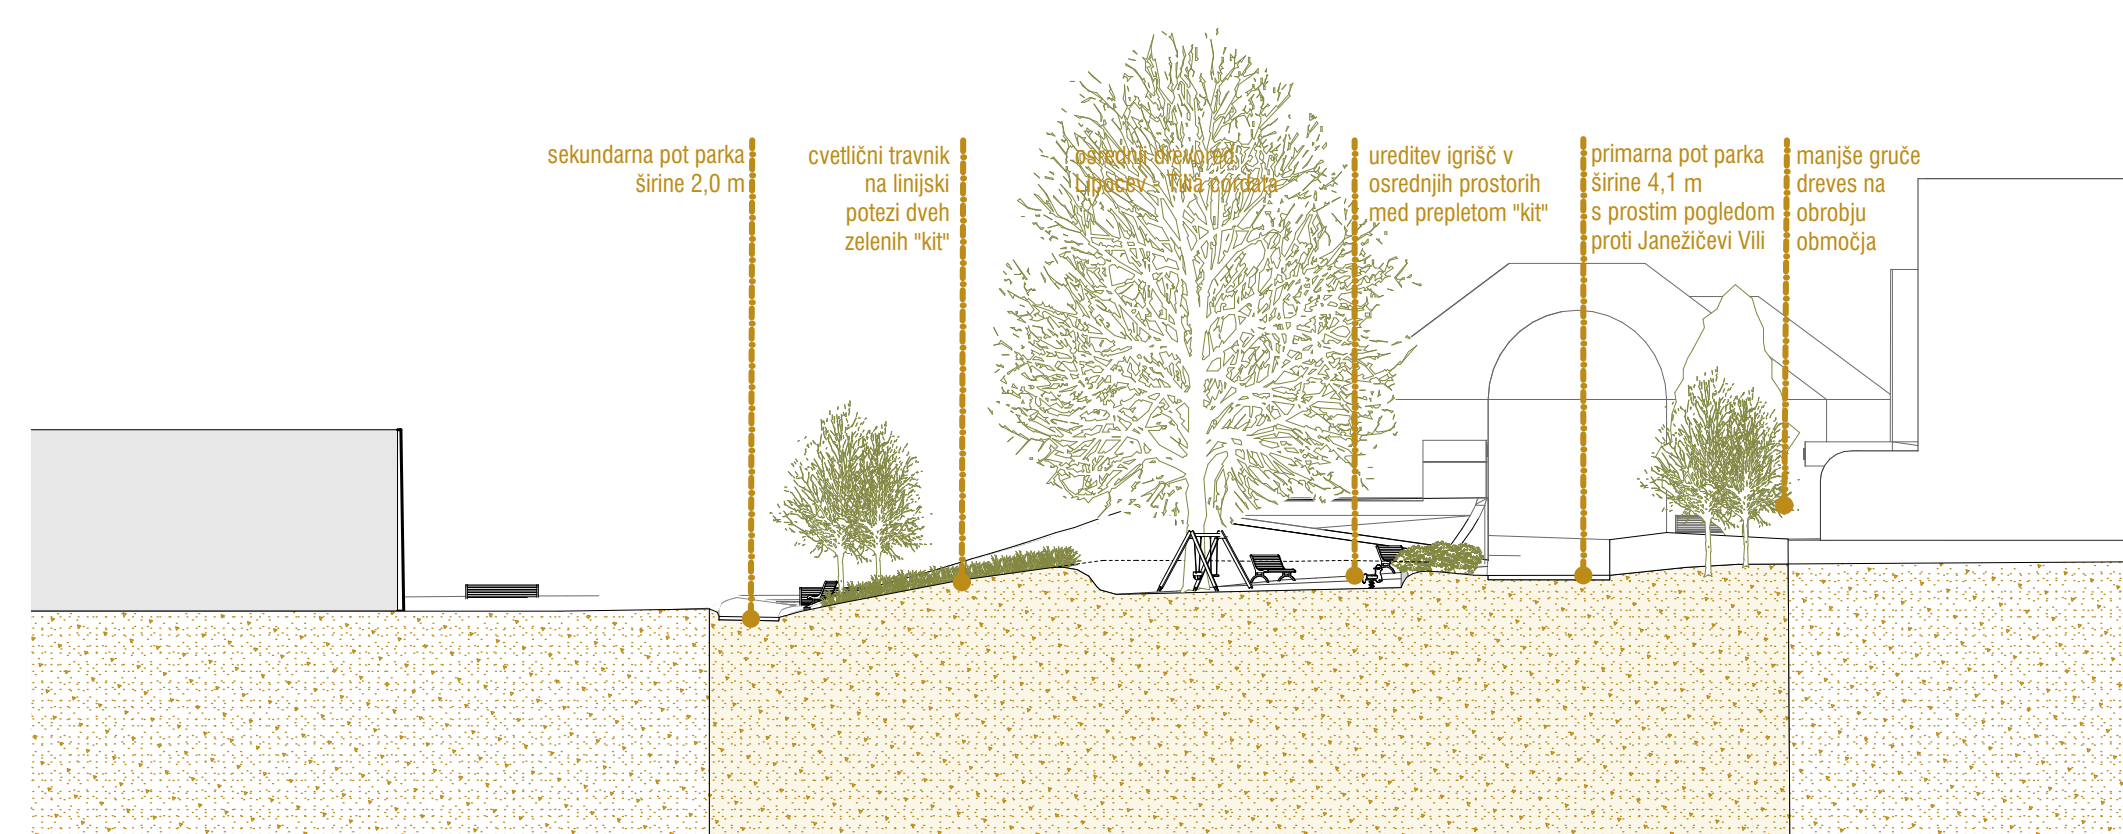

TIPIČNI PREČNI PREREZ PREKO PARKA  
M 1:250



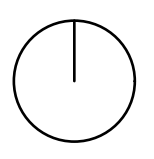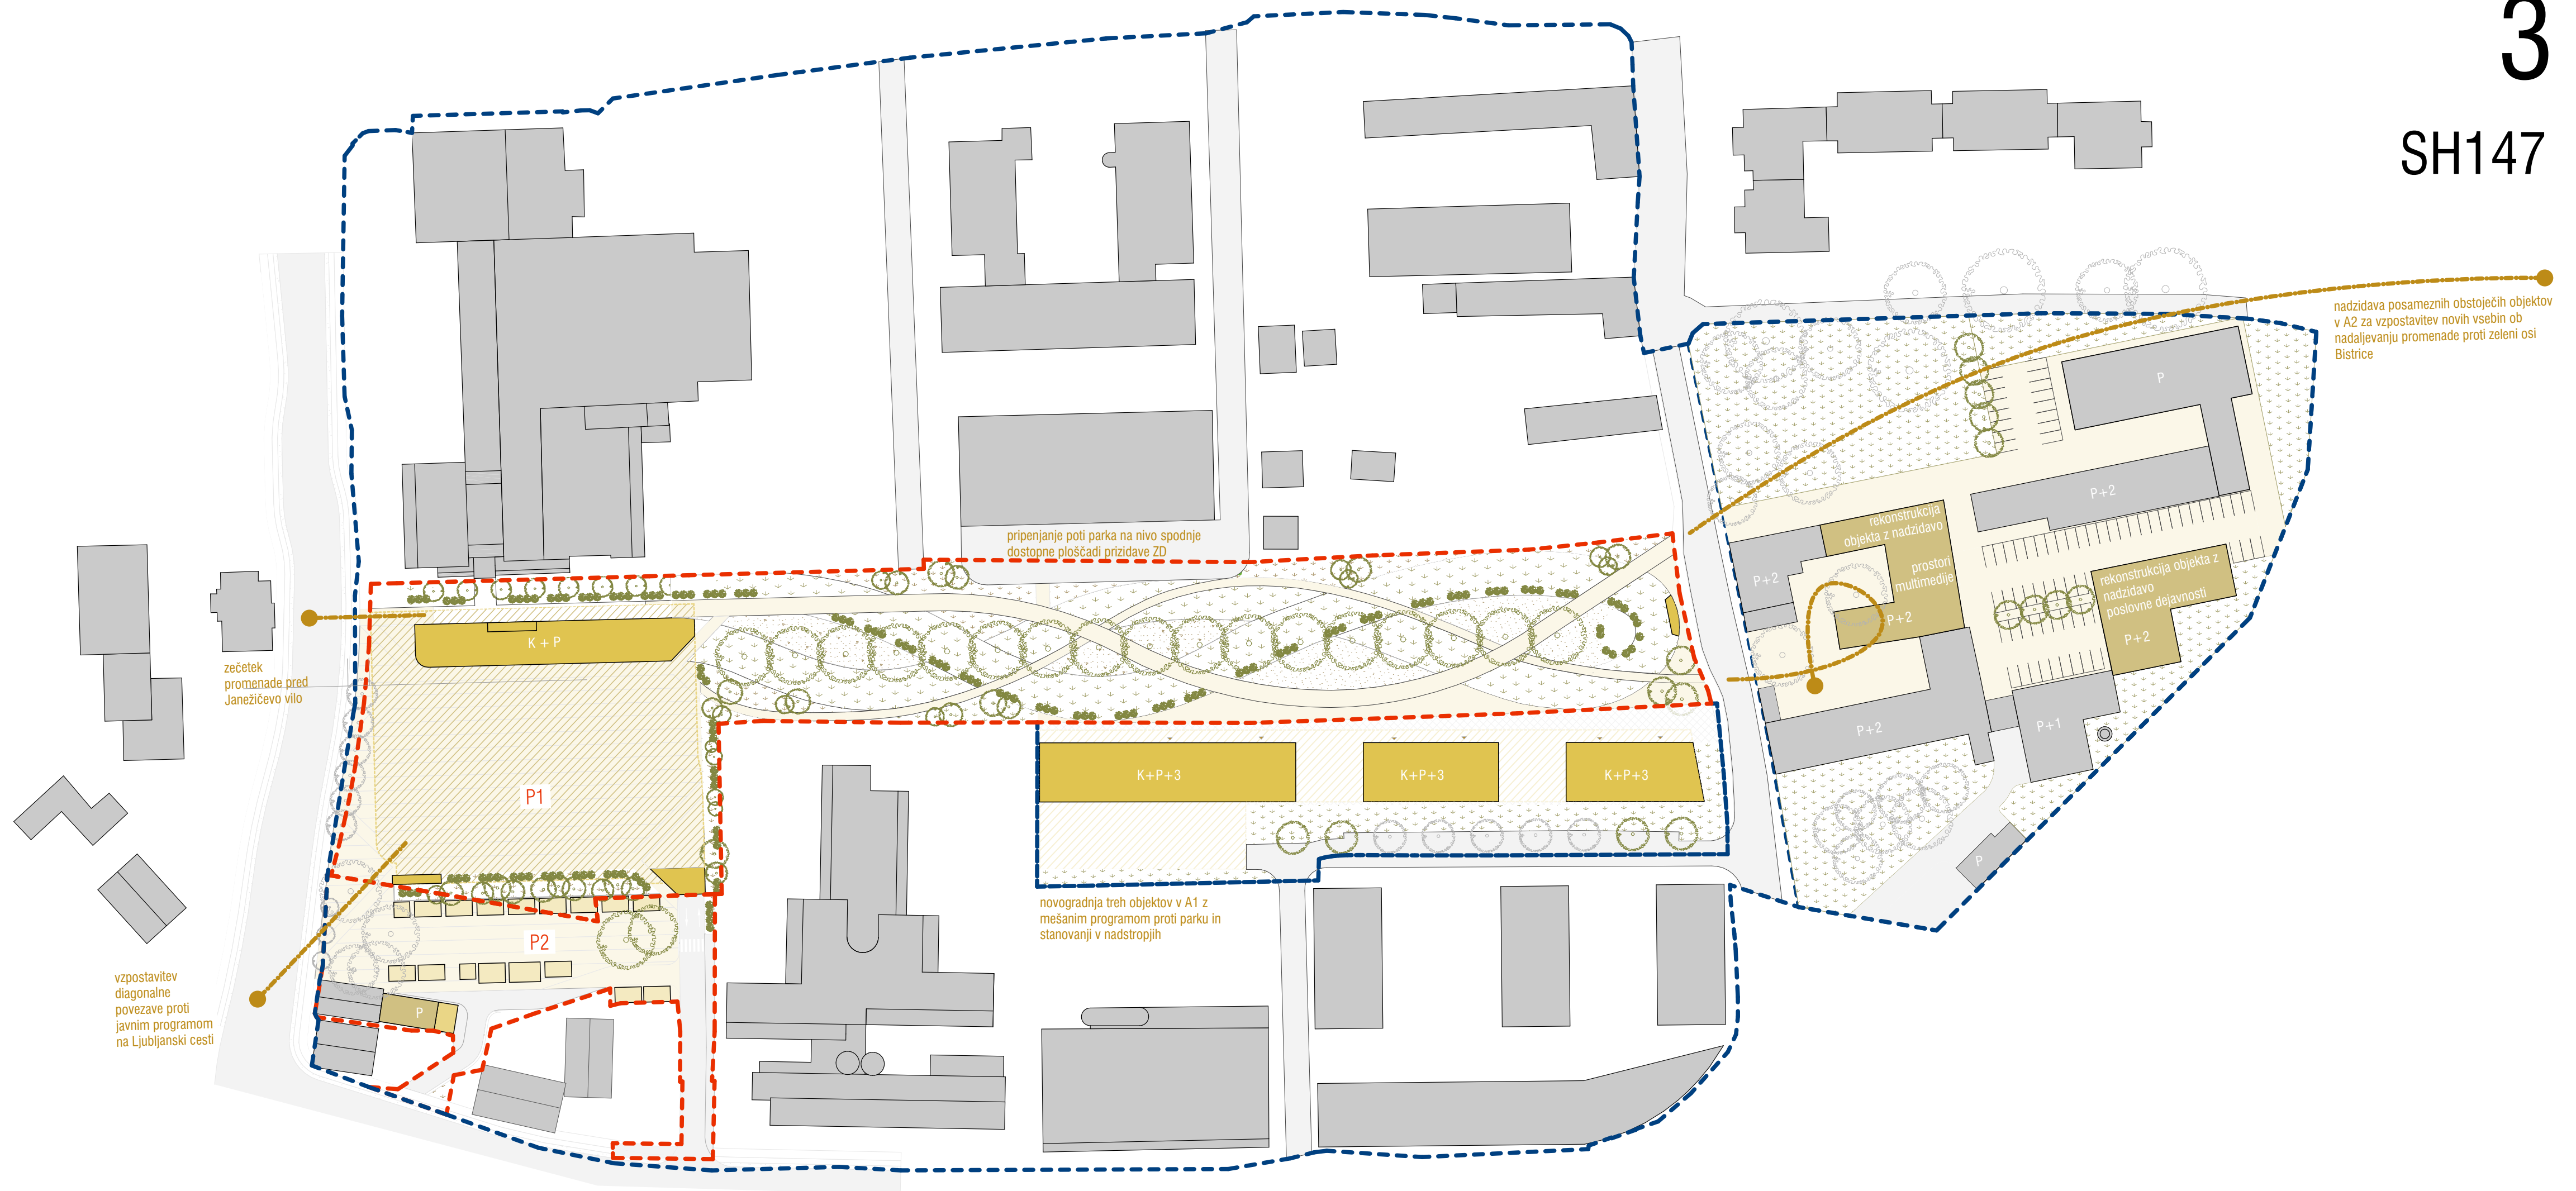

PRIKAZ CELOTE S TLORISOM STREH

M 1:1000



PRIKAZ ZNAČILNIH AMBIENTOV



AKSONOMETRIČNI POGLED NA CELOTNO OBMOČJE