







VRTNI BLOKI OB ULICI TONETA TOMŠIČA Z ZAMIKI DOGRAJUJEJO ULIČNI NIZ IN PRIPIRAJO POGLEDE V OSREDNJI PARK



HEME OSONČENJA

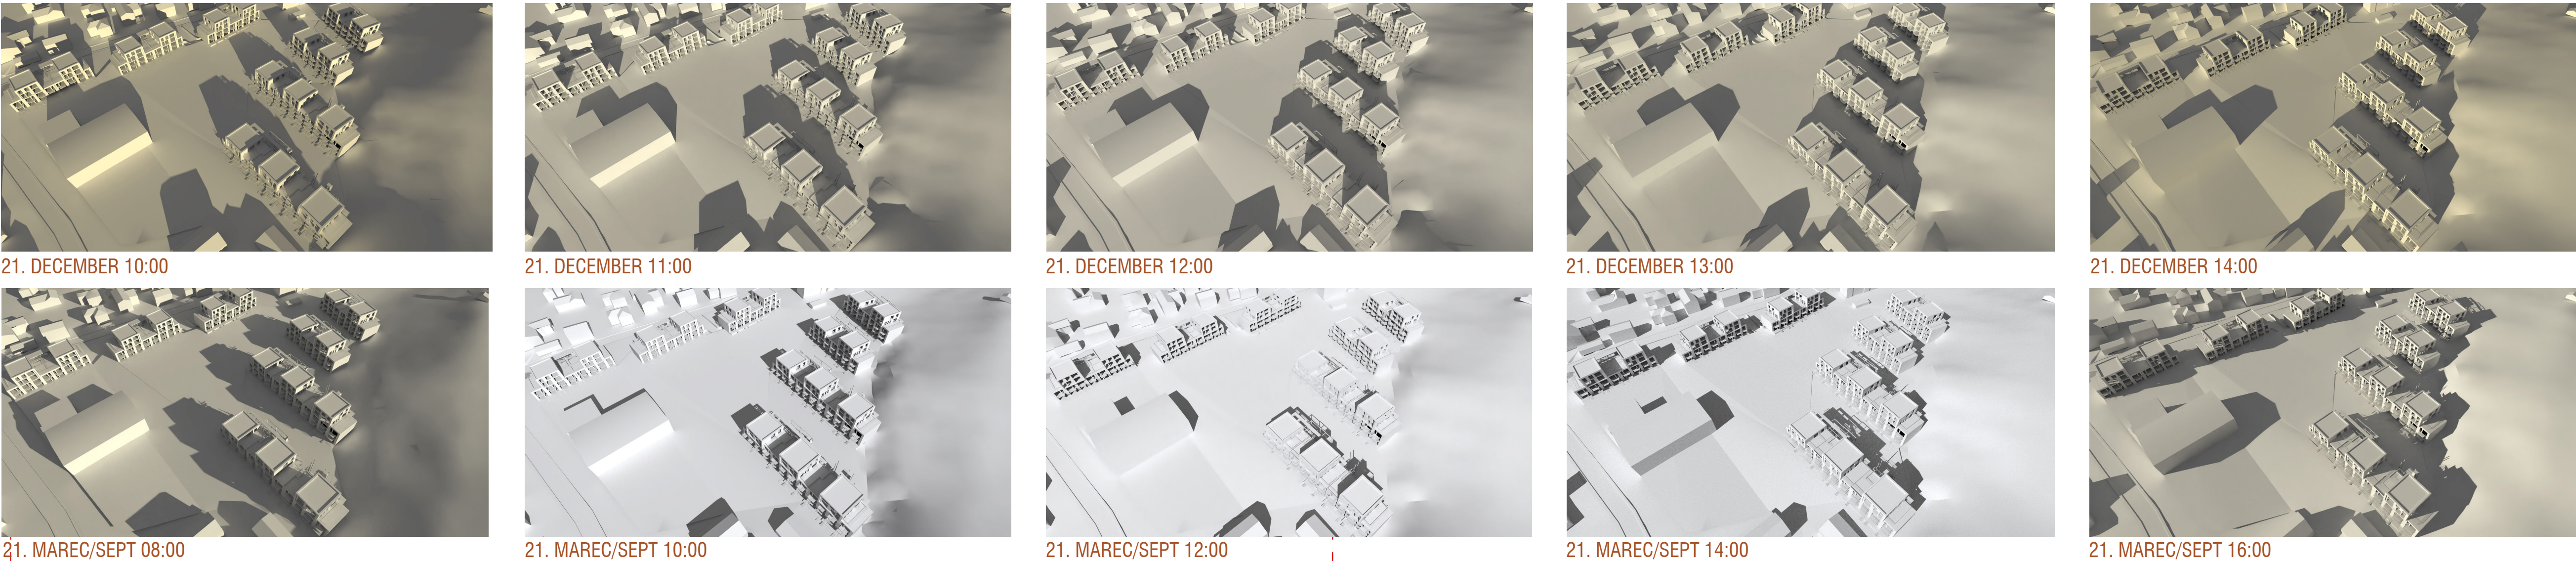

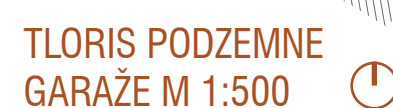

BLOK G:
27 enot


BLOK F:
27 enot

BLOK E
41 enot

BLOK D:
41 enot

SHEMA STANOVANJ 2. FAZE




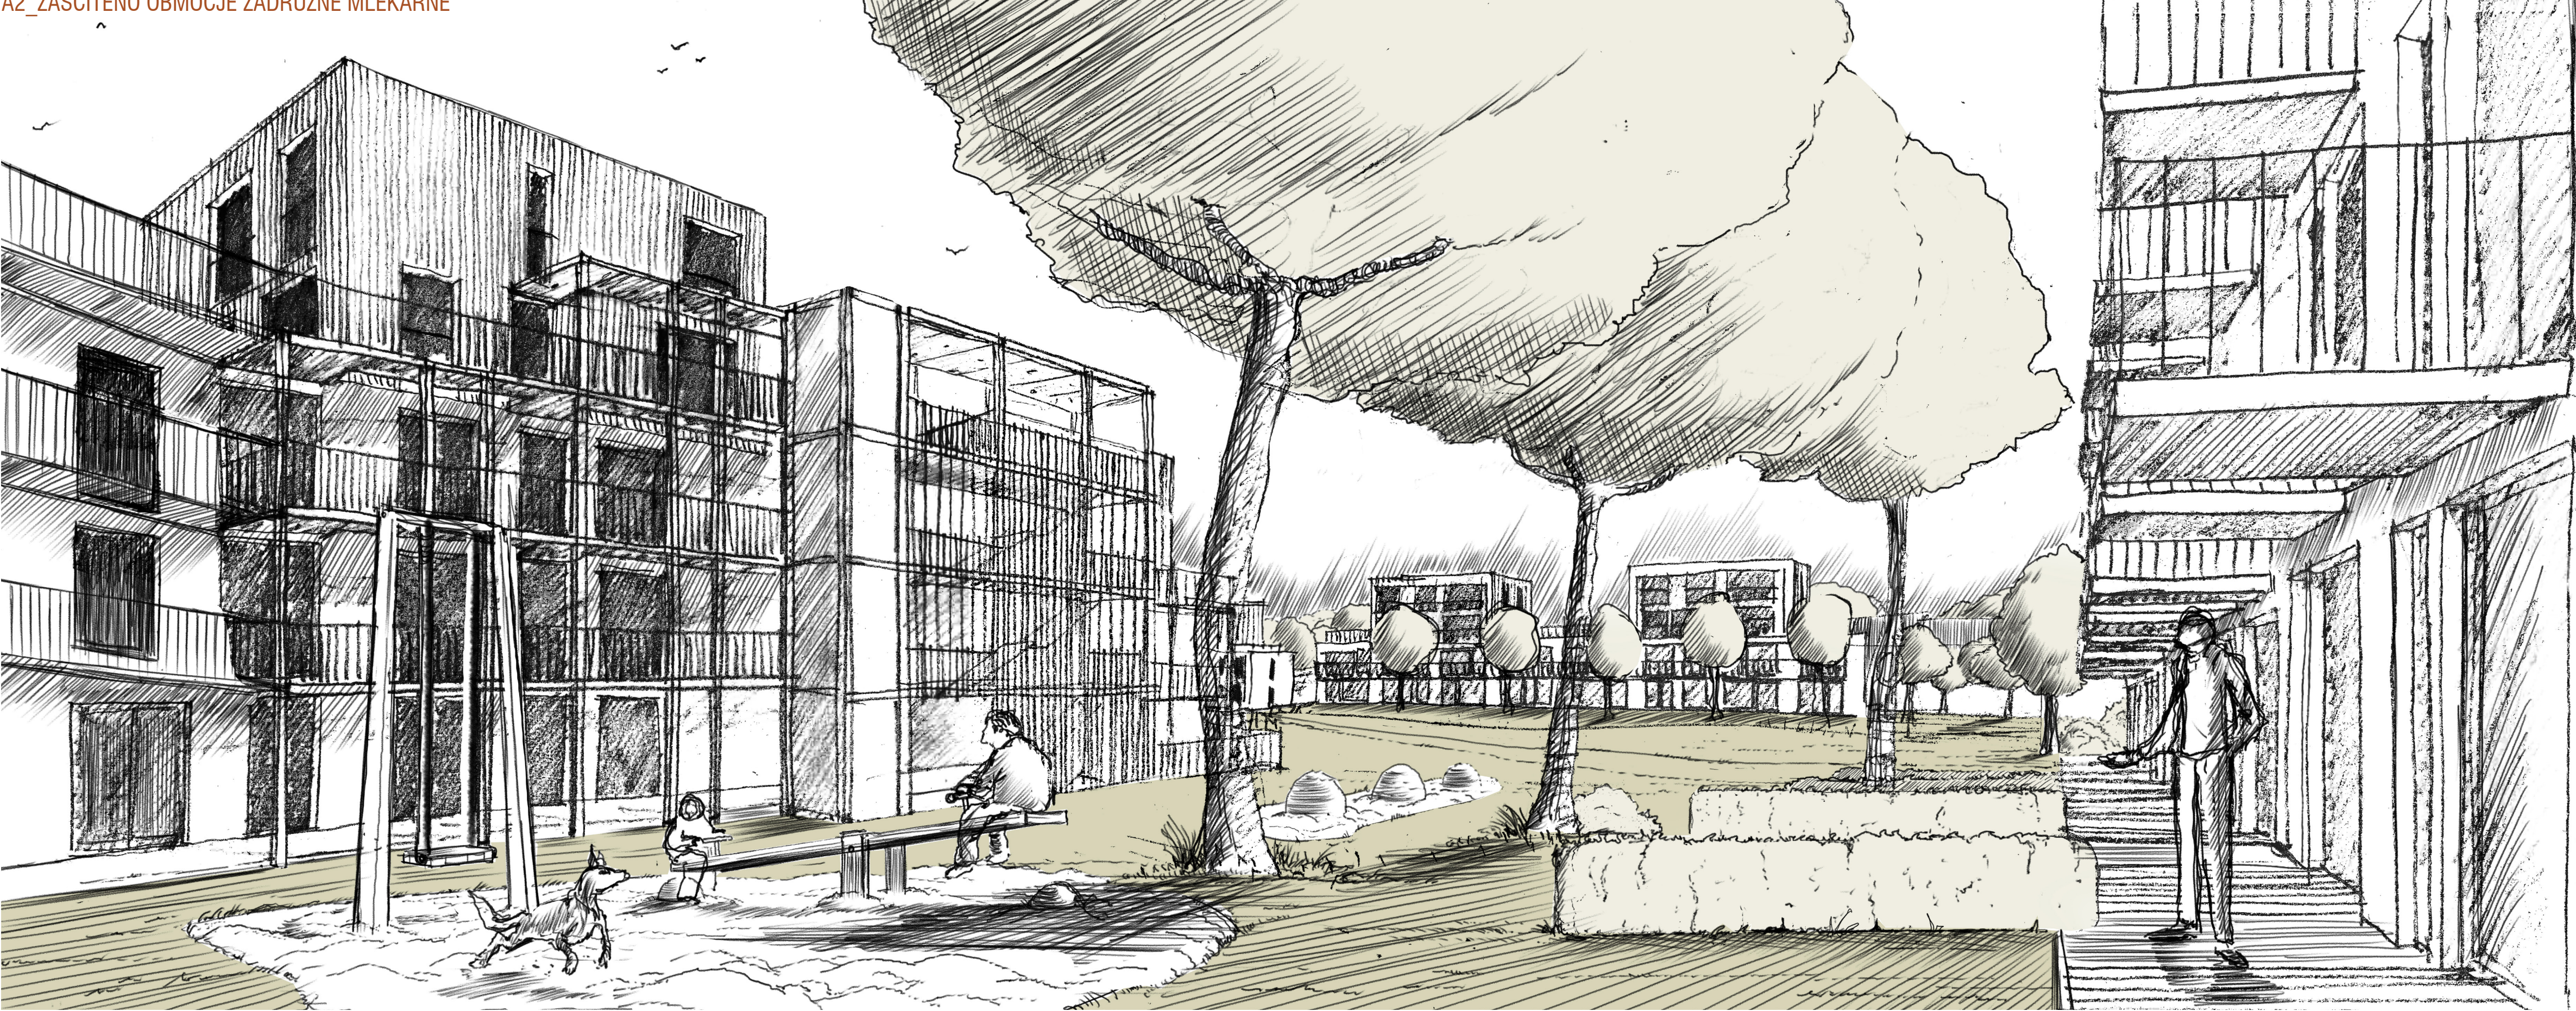


ZUNANJI PROSTORI MED OBJEKTI DVOSTRANSKO OSVETLJENIH STANOVANJ SE POSTOPOMA SPUŠČAJO PROTI PARKU



TLORIS PRITLIČJA UPRAVNE IN OSREDNJE STAVBE M 1:200

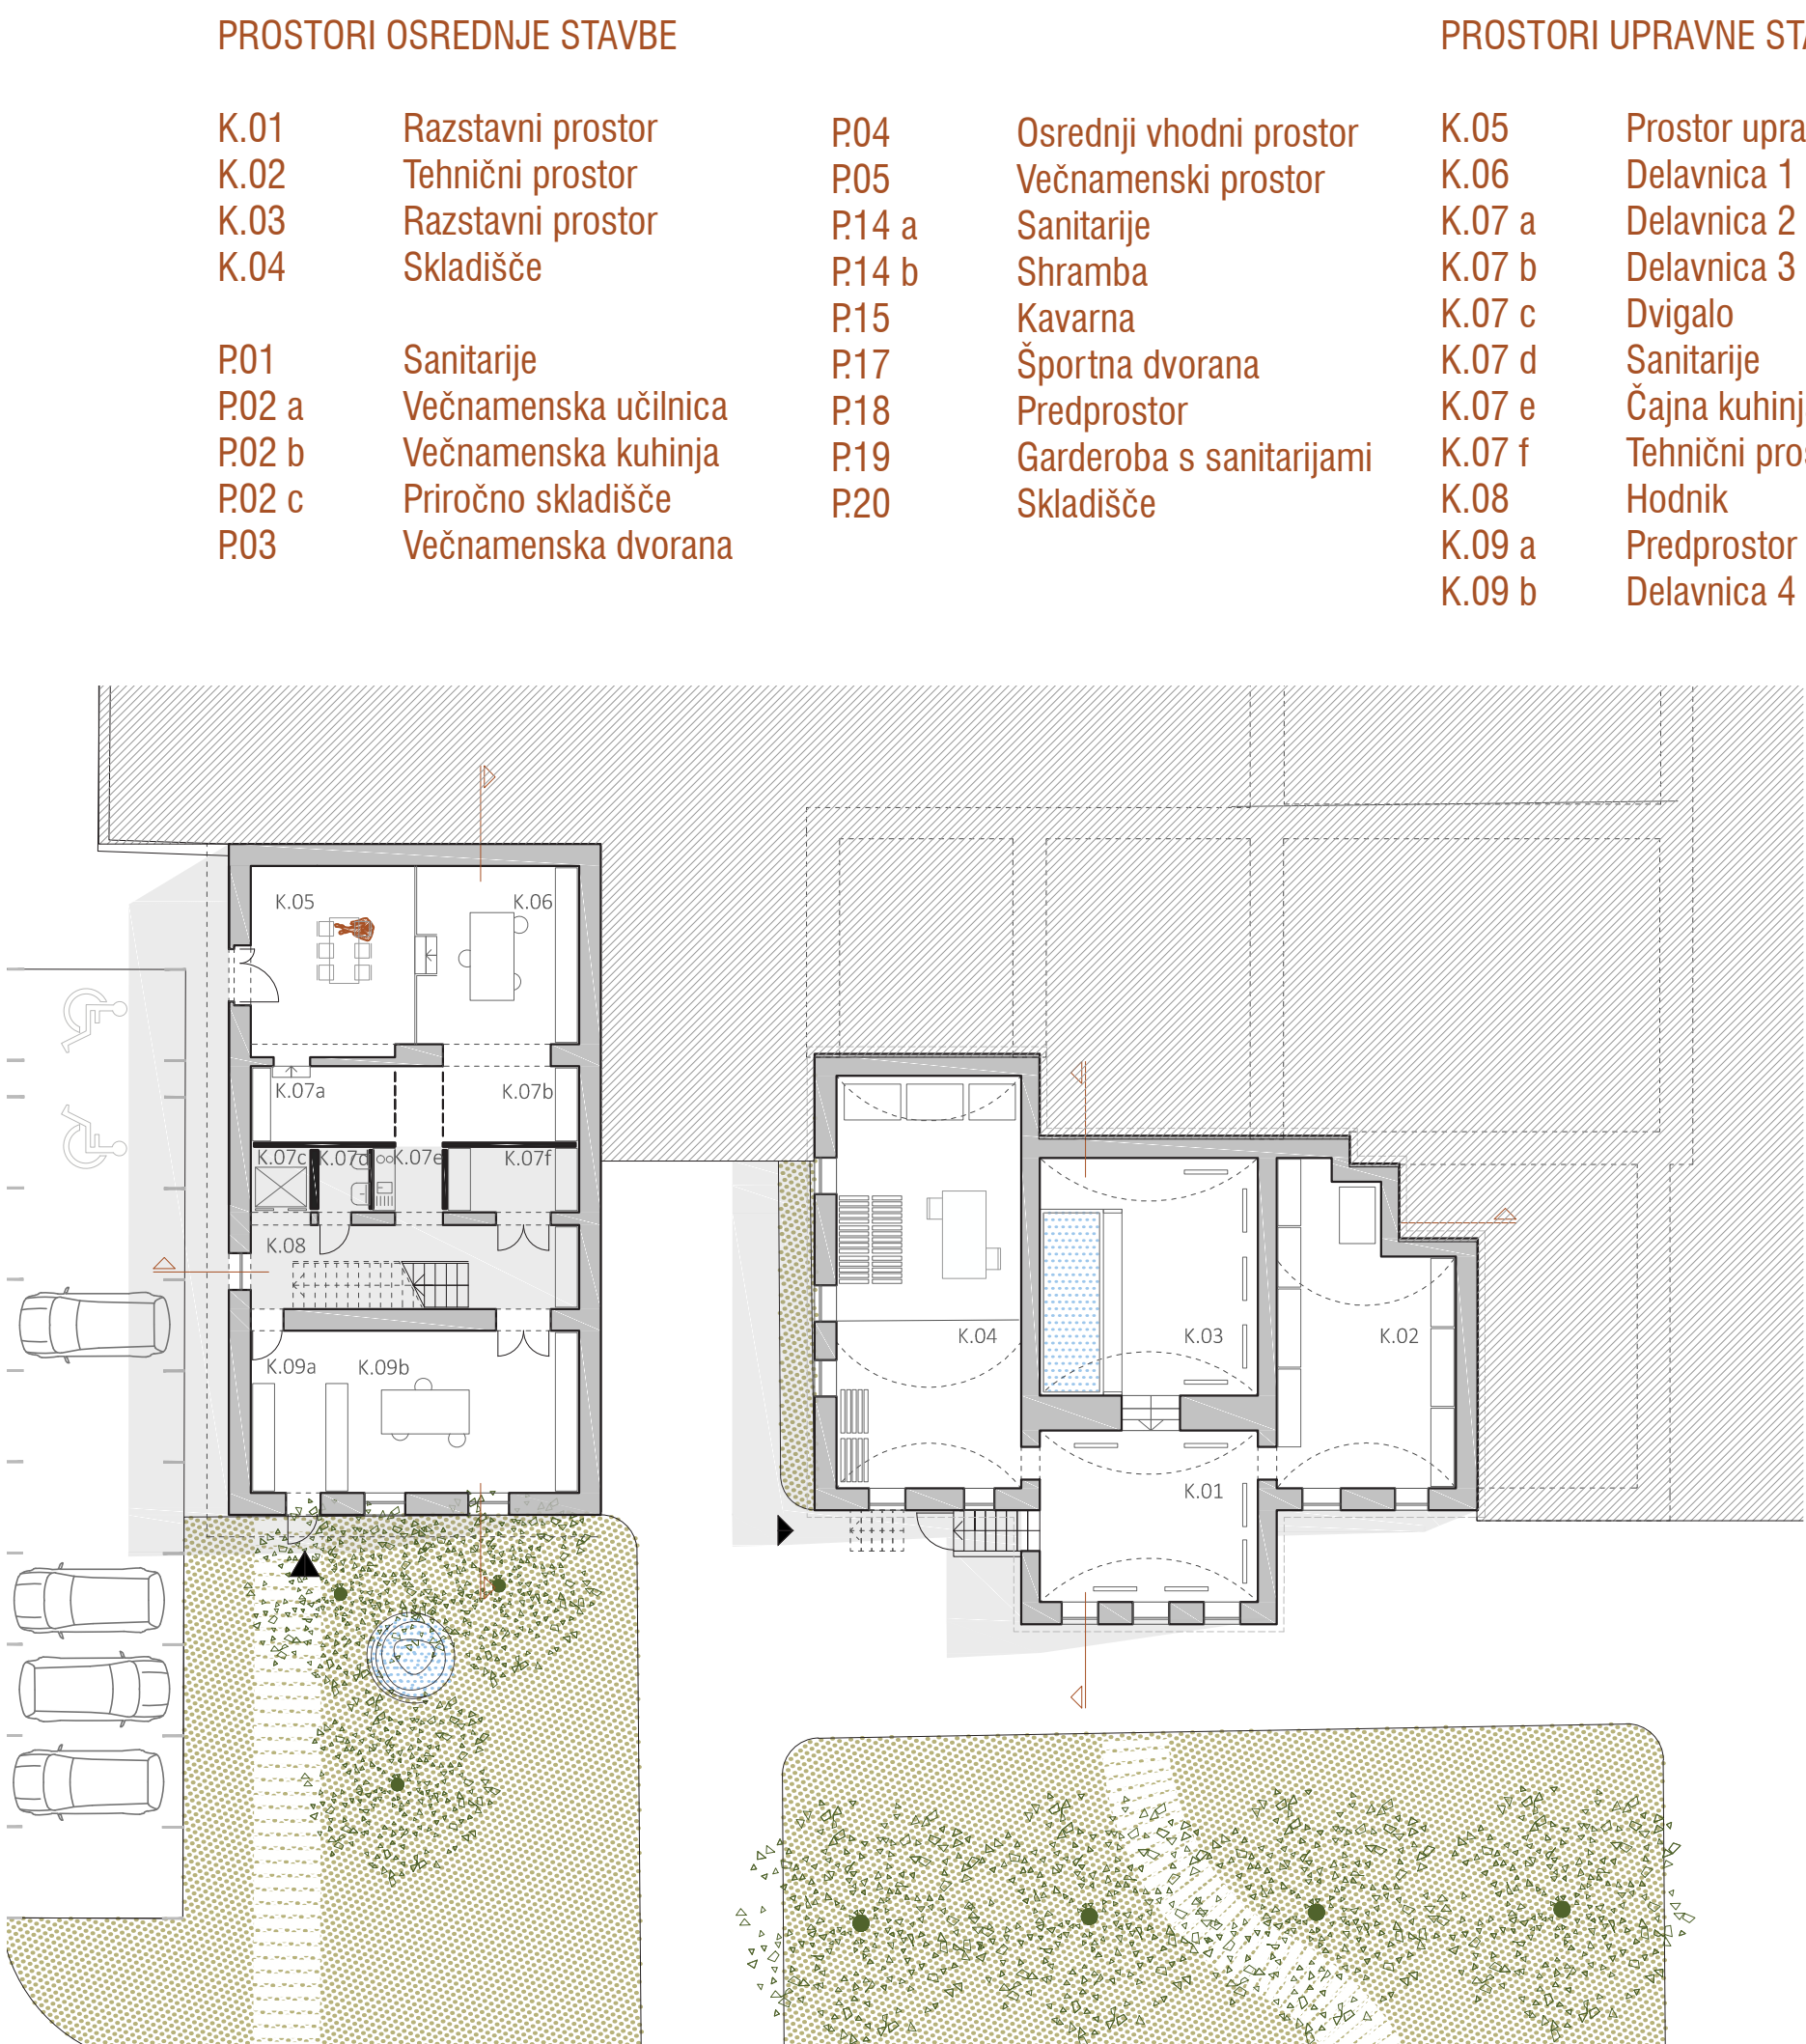

TLORIS KLETI UPRAVNE IN OSREDNJE STAVBE M 1:200

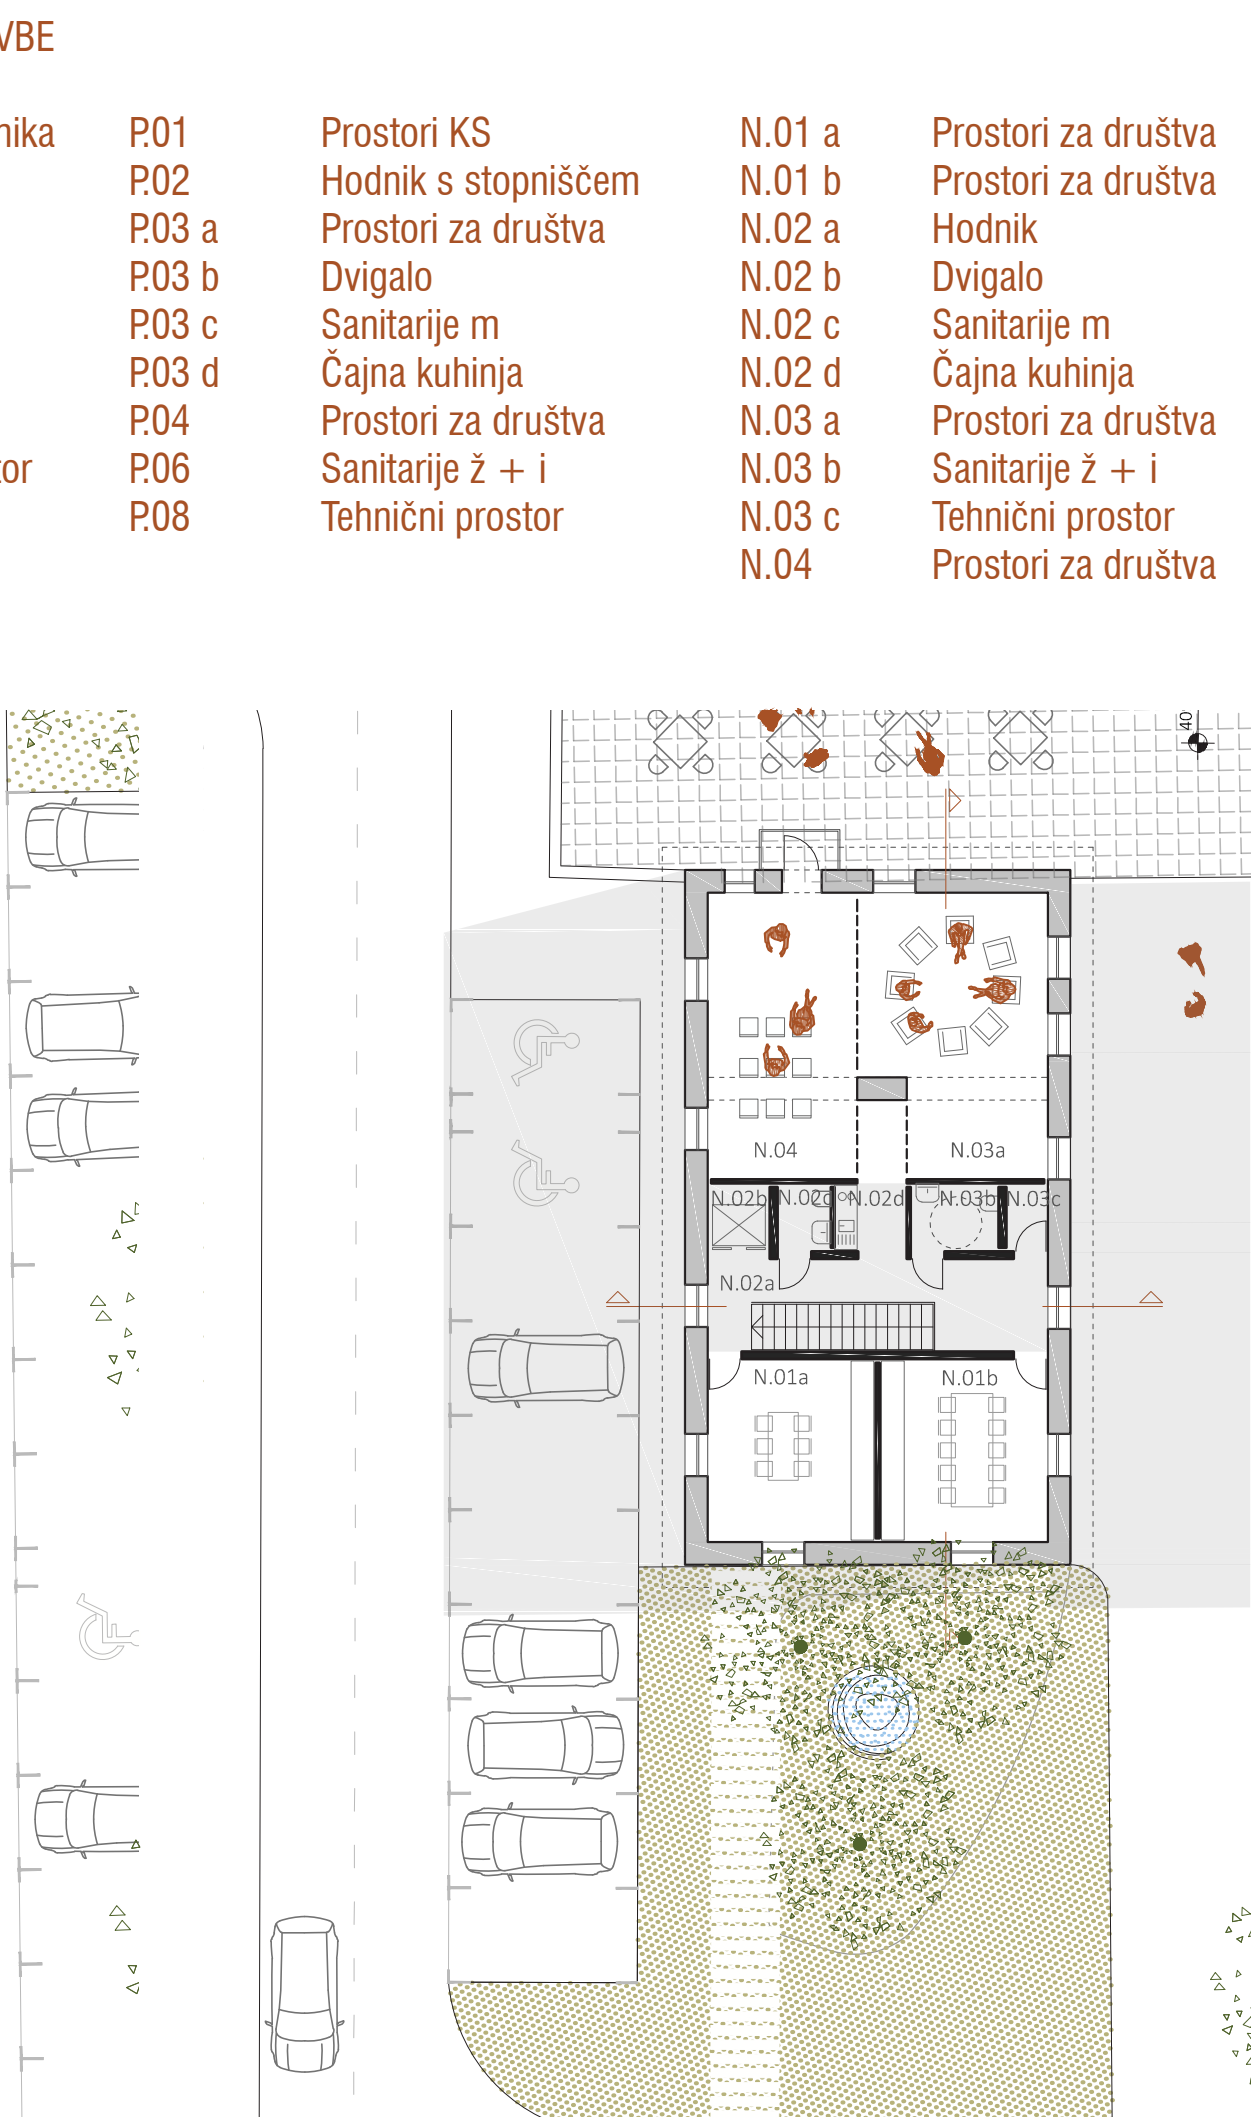

TLORIS 1. NADSTROPJA UPRAVNE STAVBE M 1:200

