






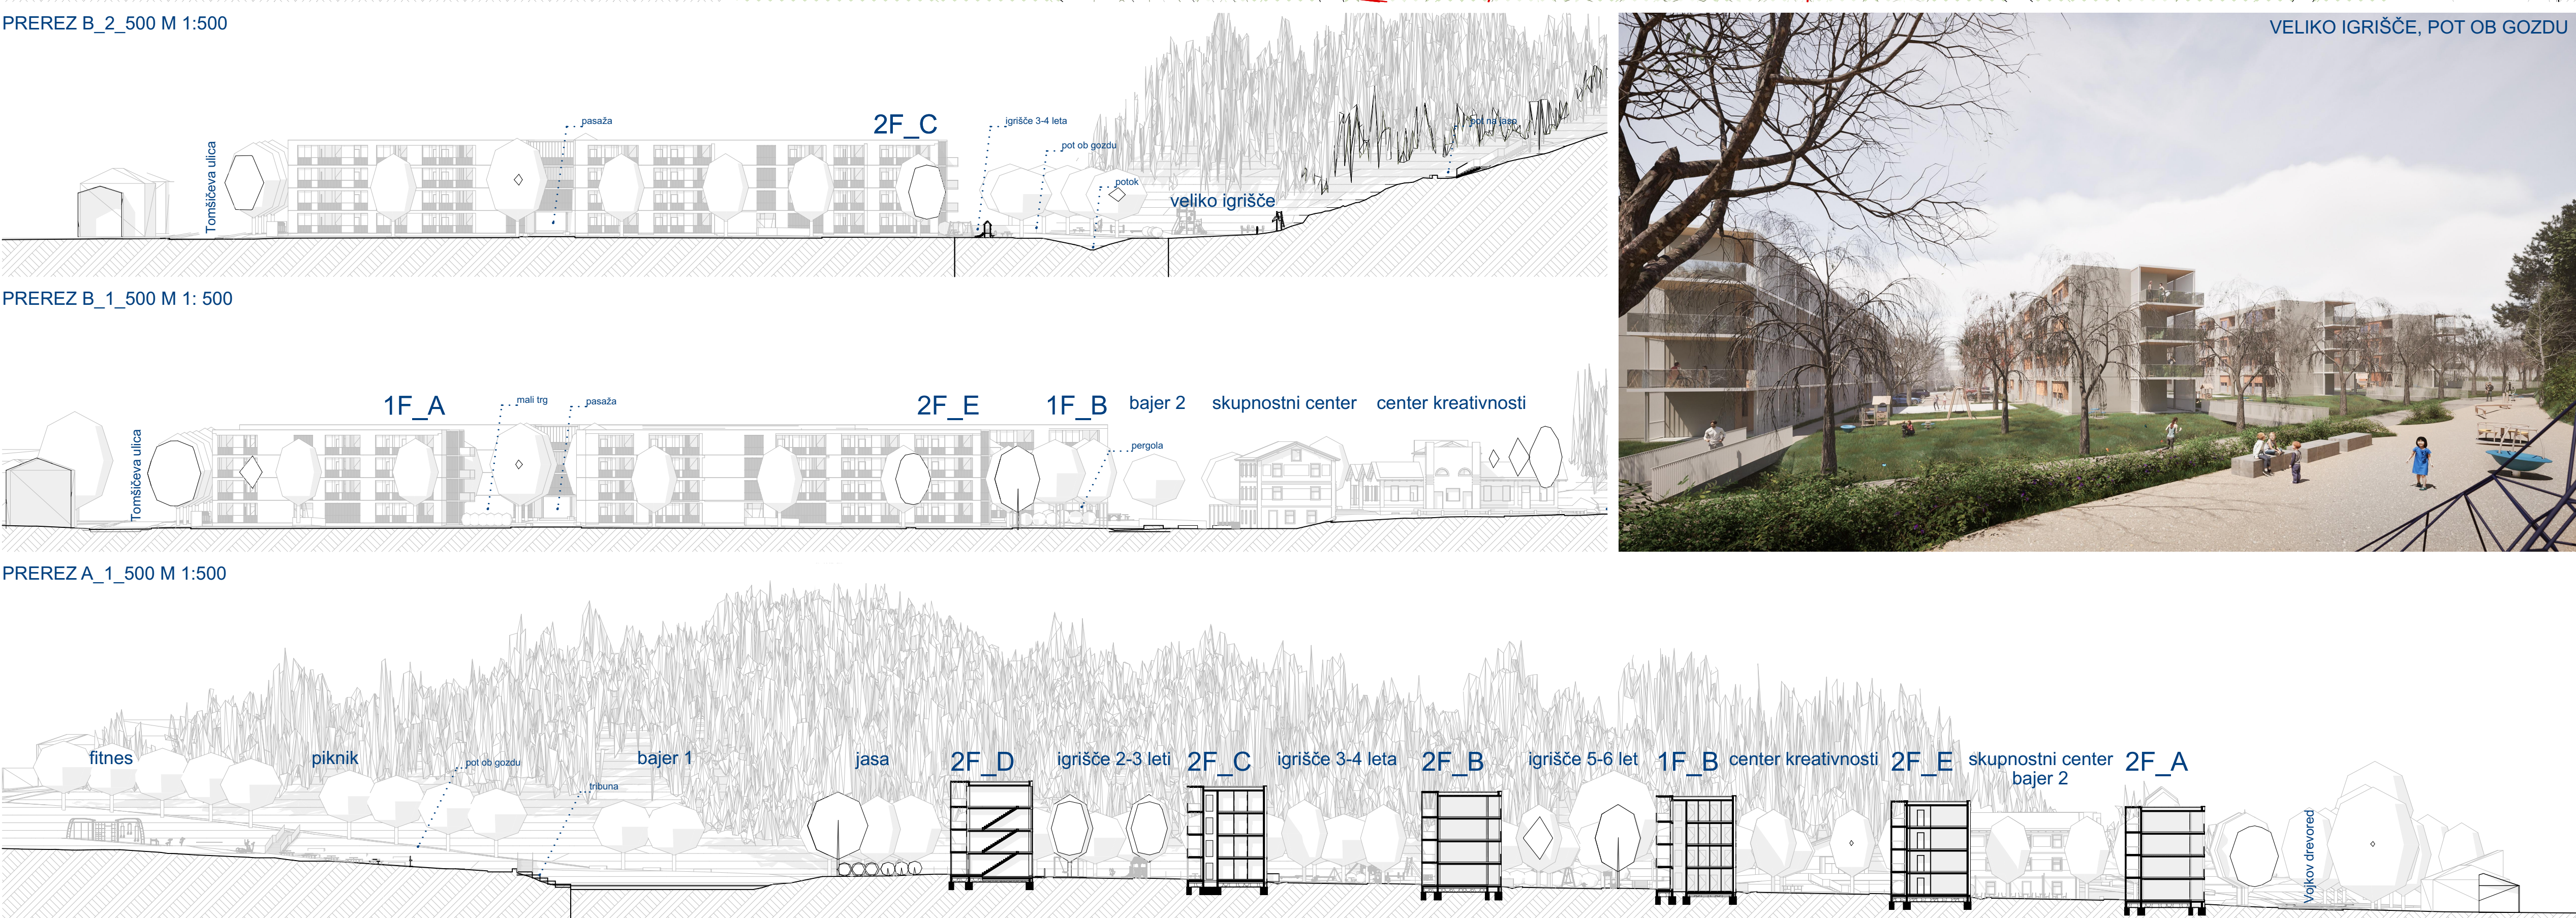

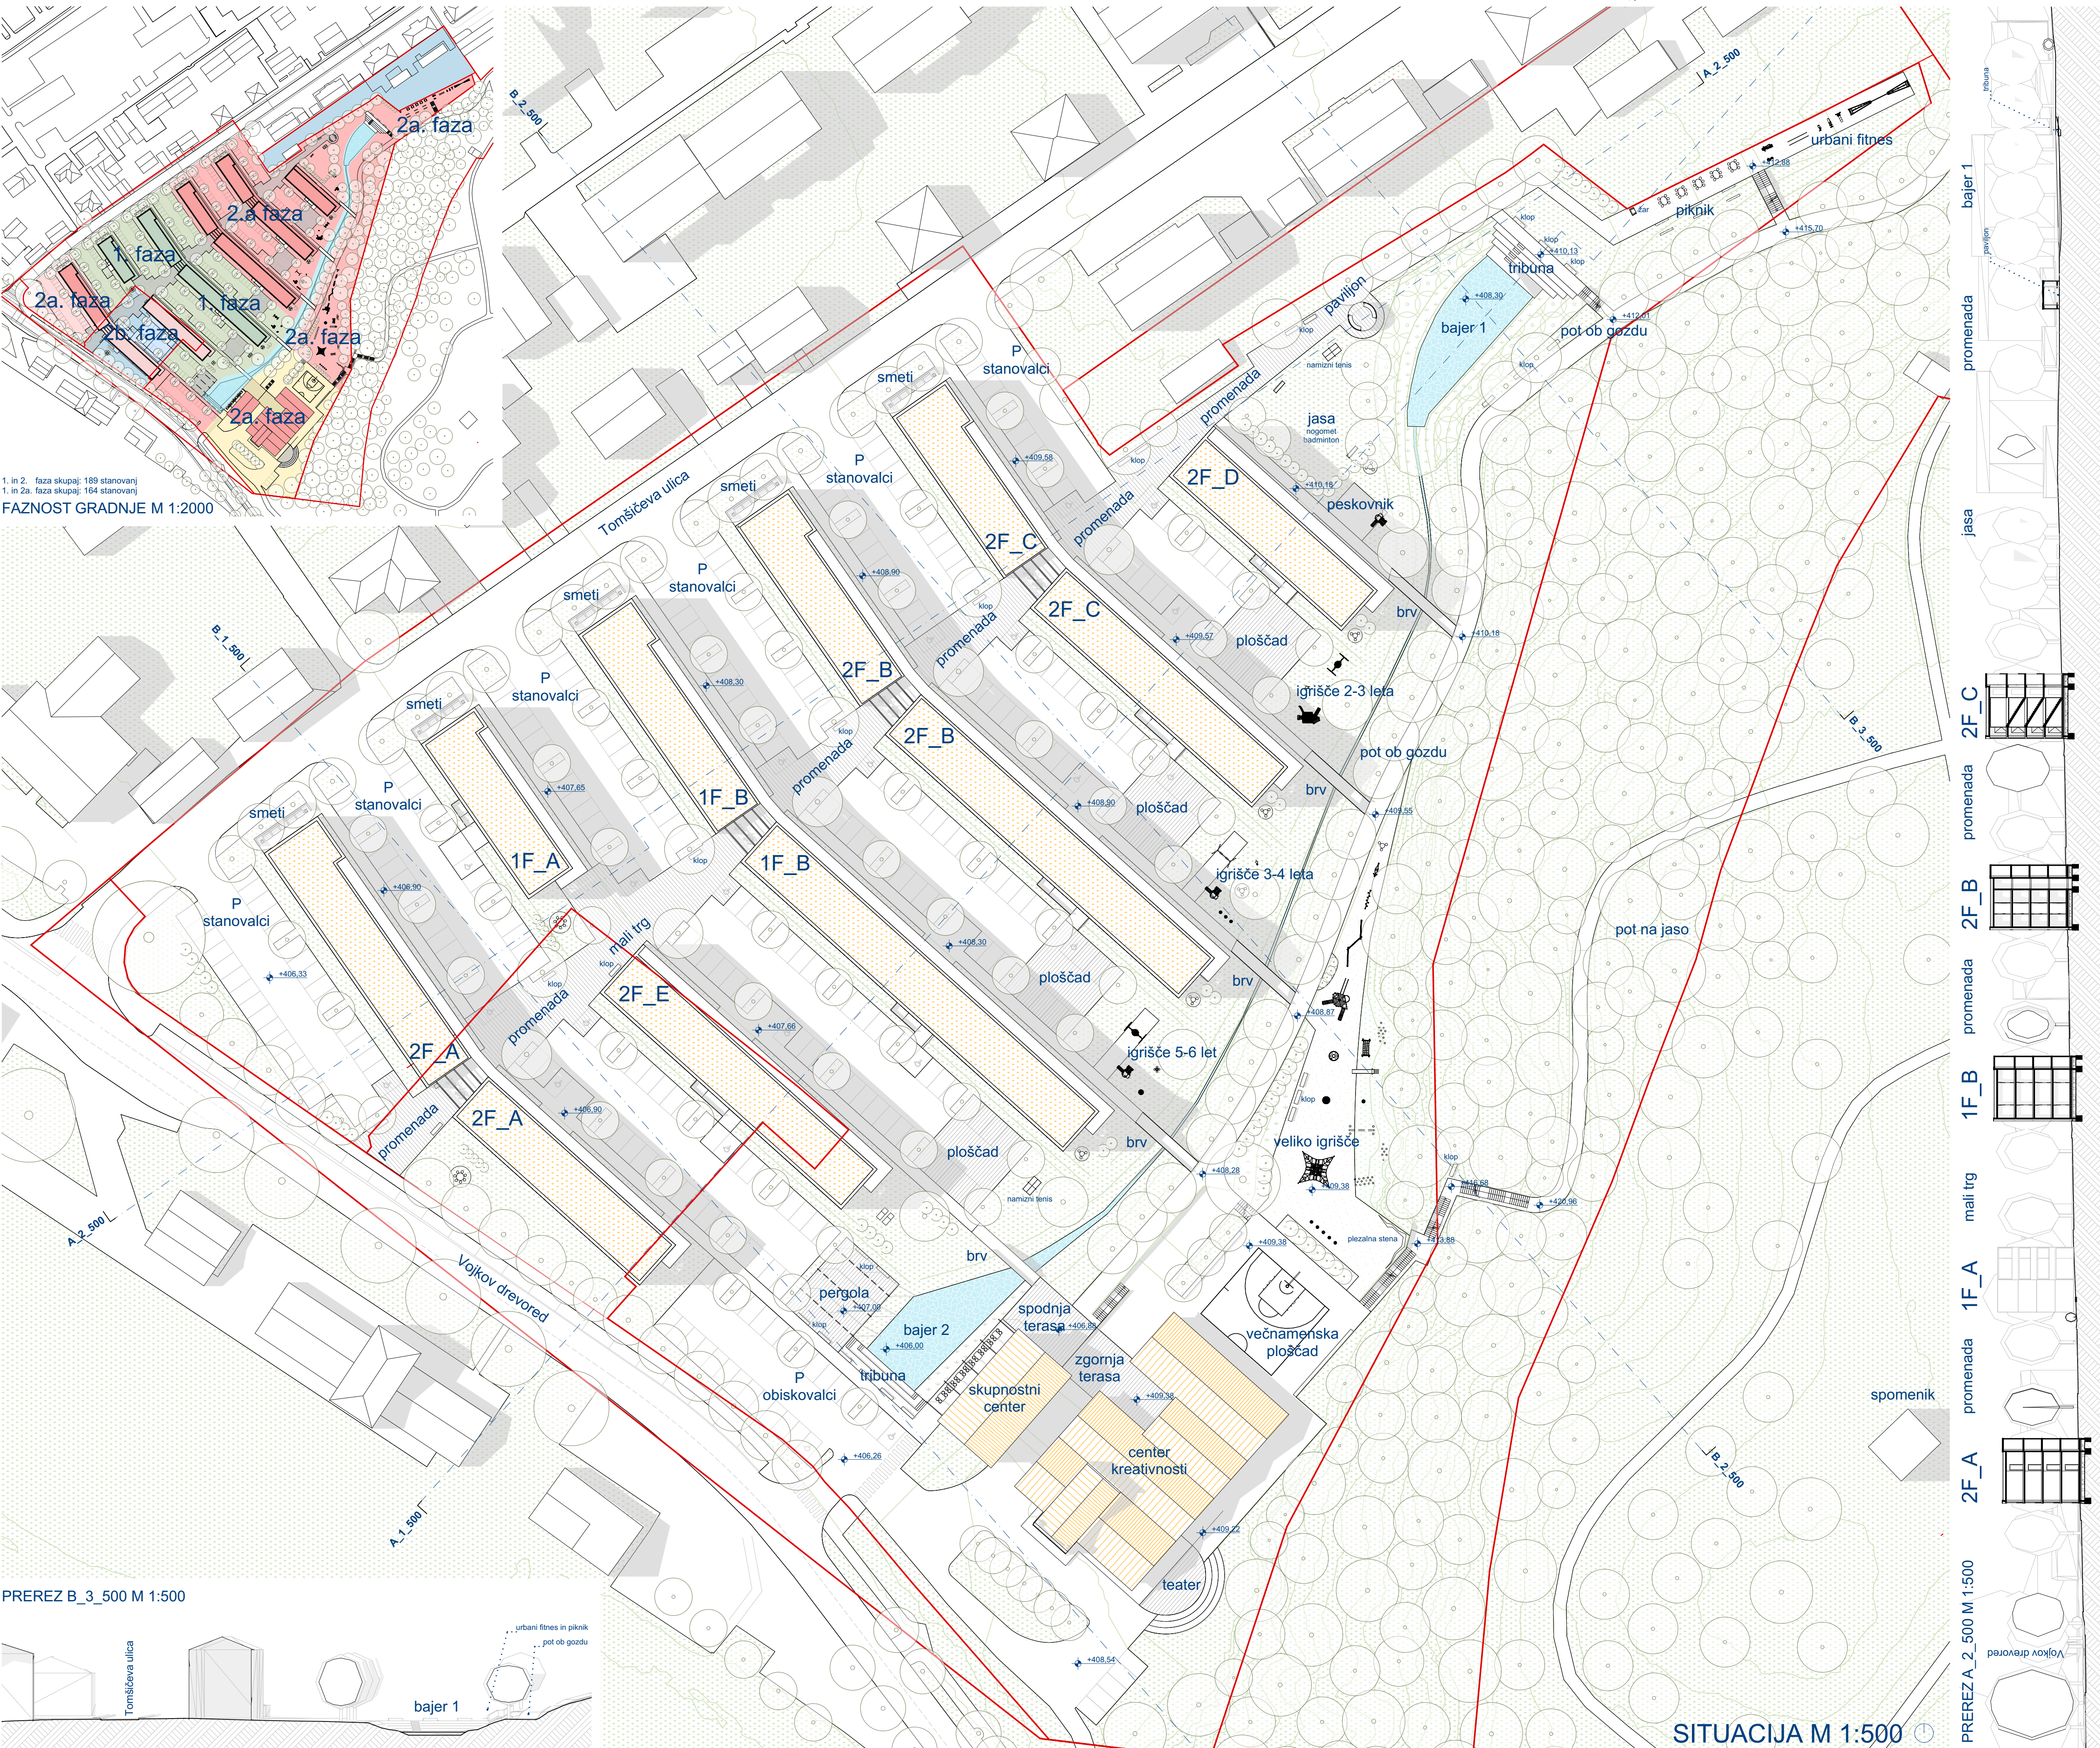


PROMENADA, MALI TRG

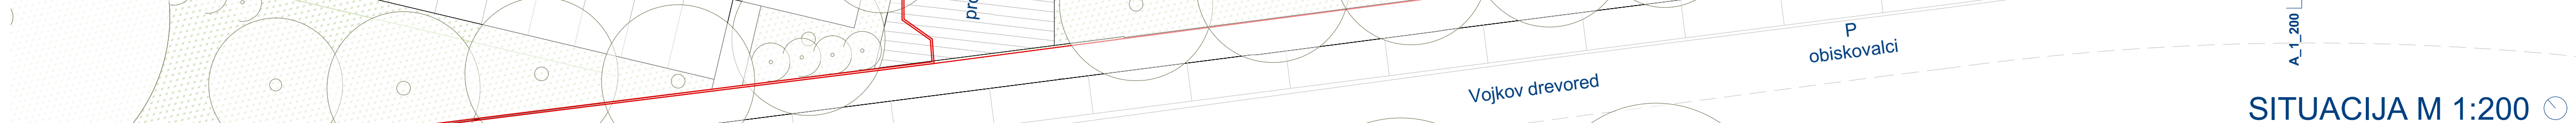








NOTRANJA ULICA




OSONČENOST 21. MARCA IN 21. SEPTEMBRA

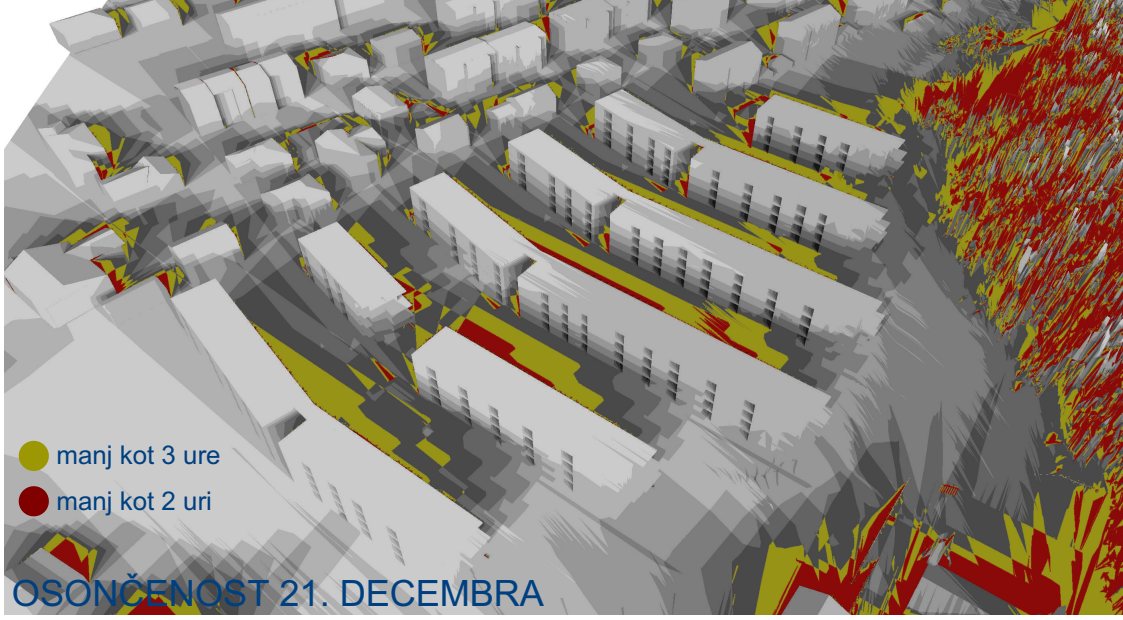

OSONČENOST 21. DECEMBRA

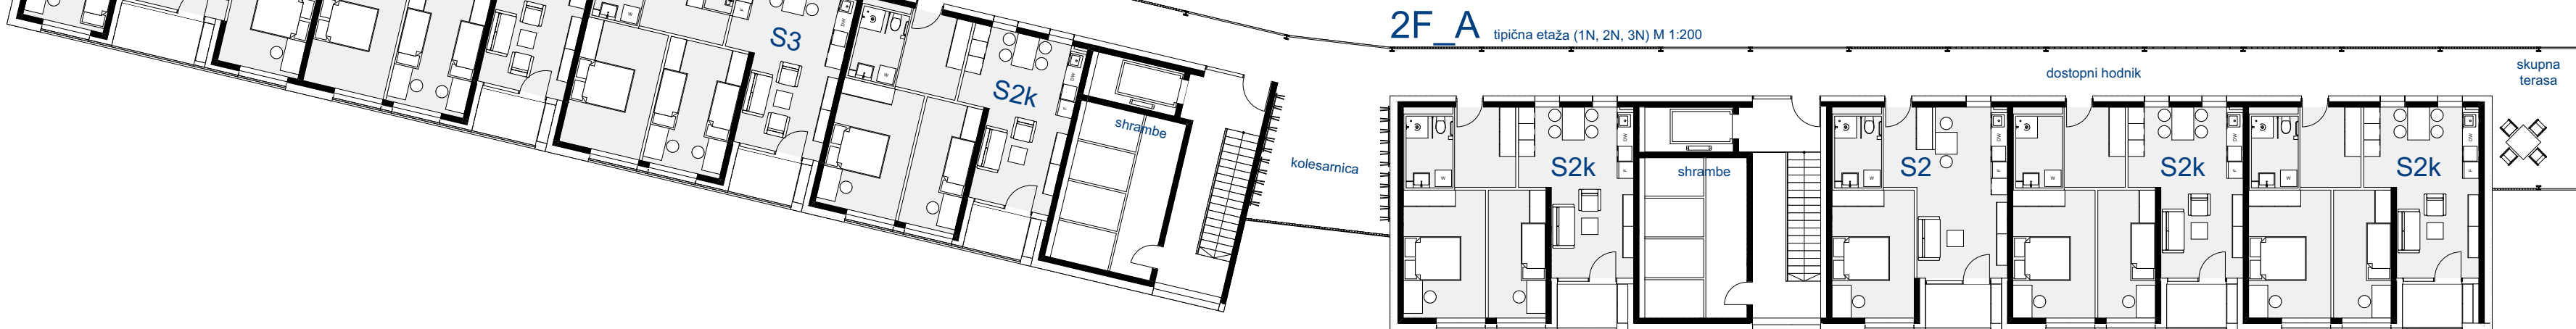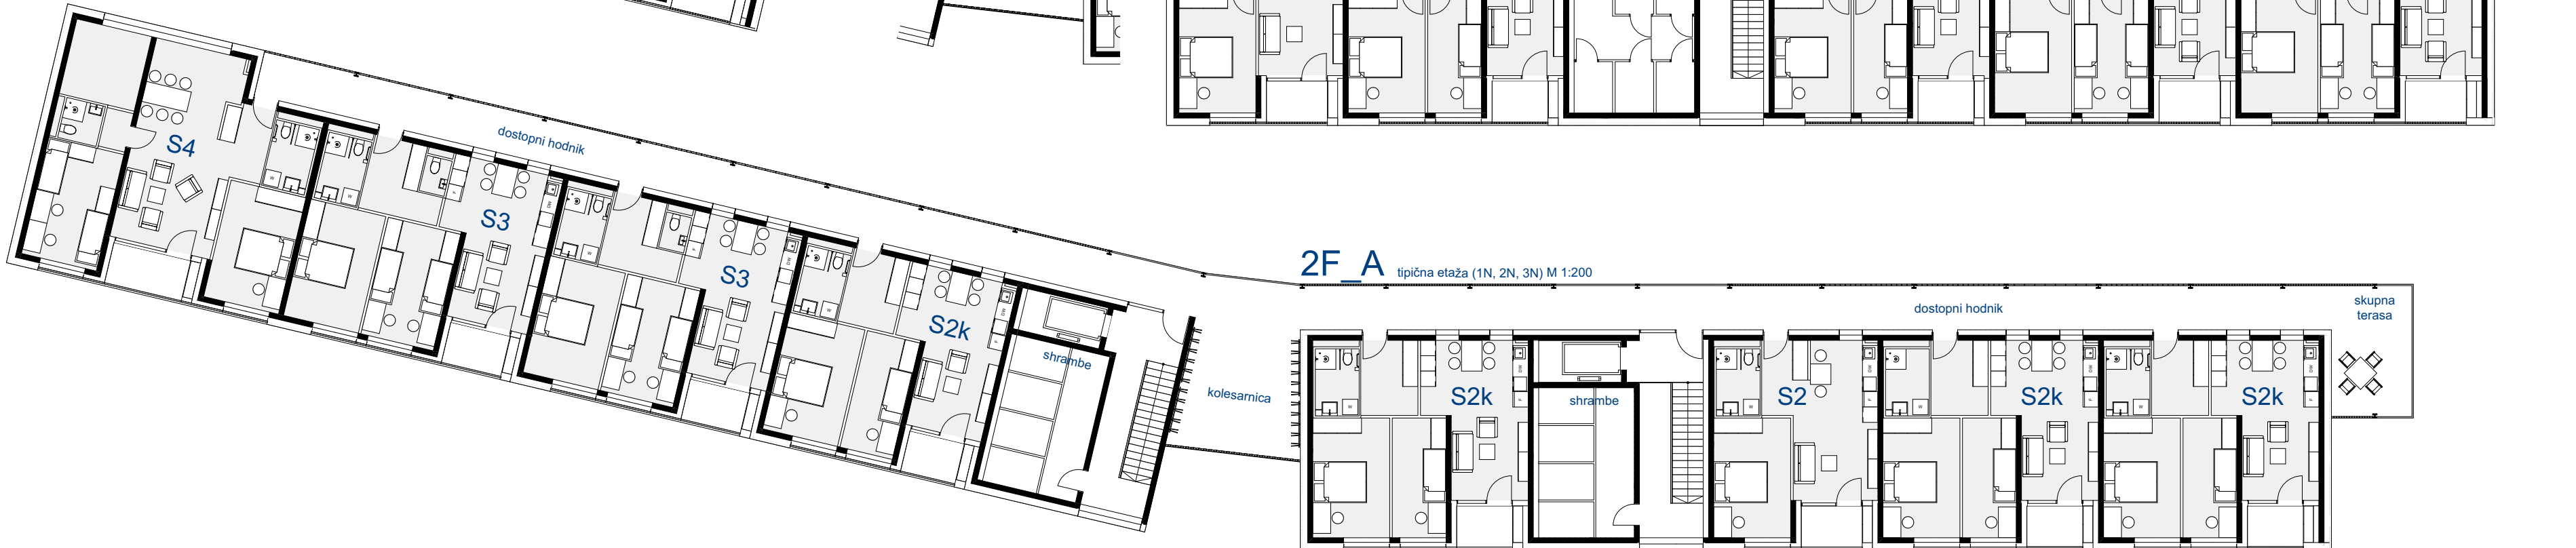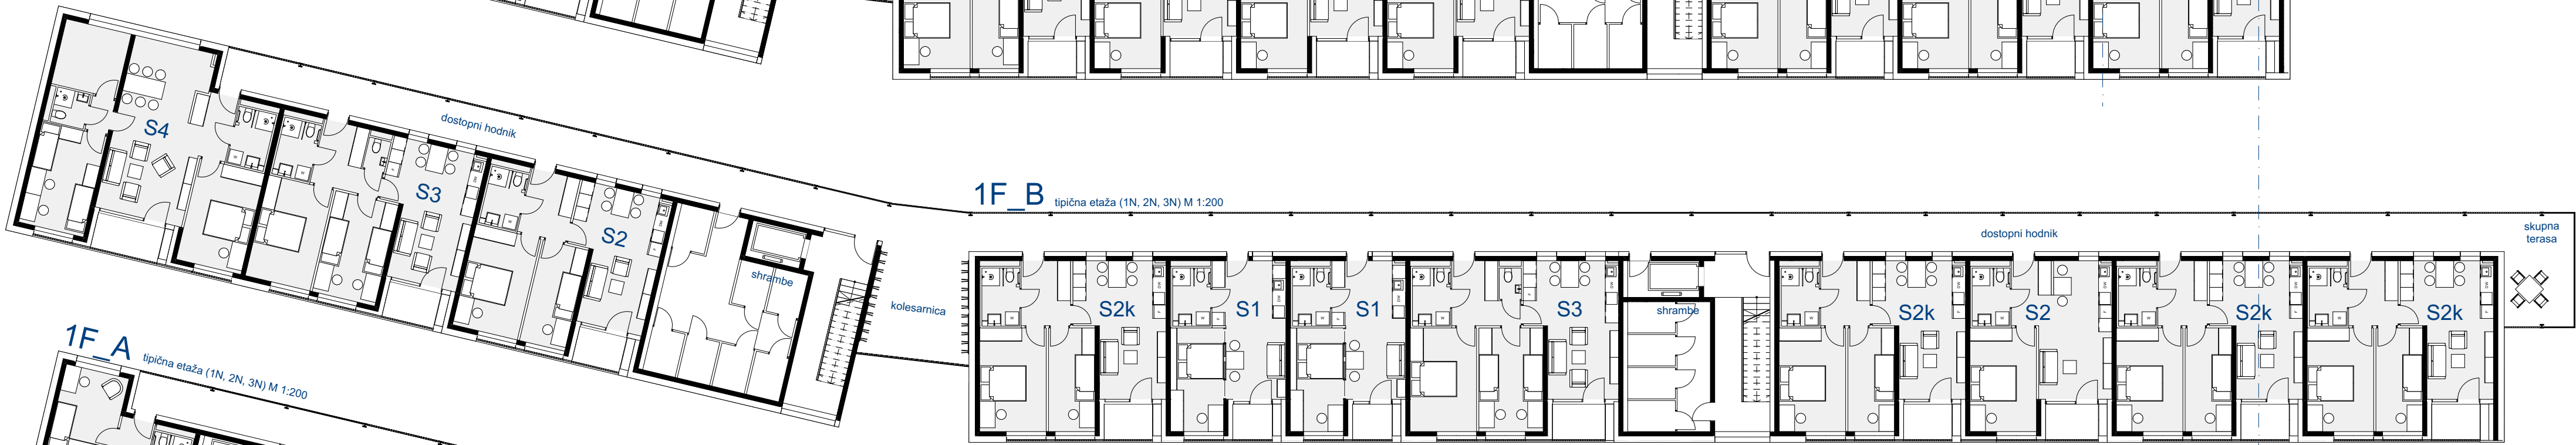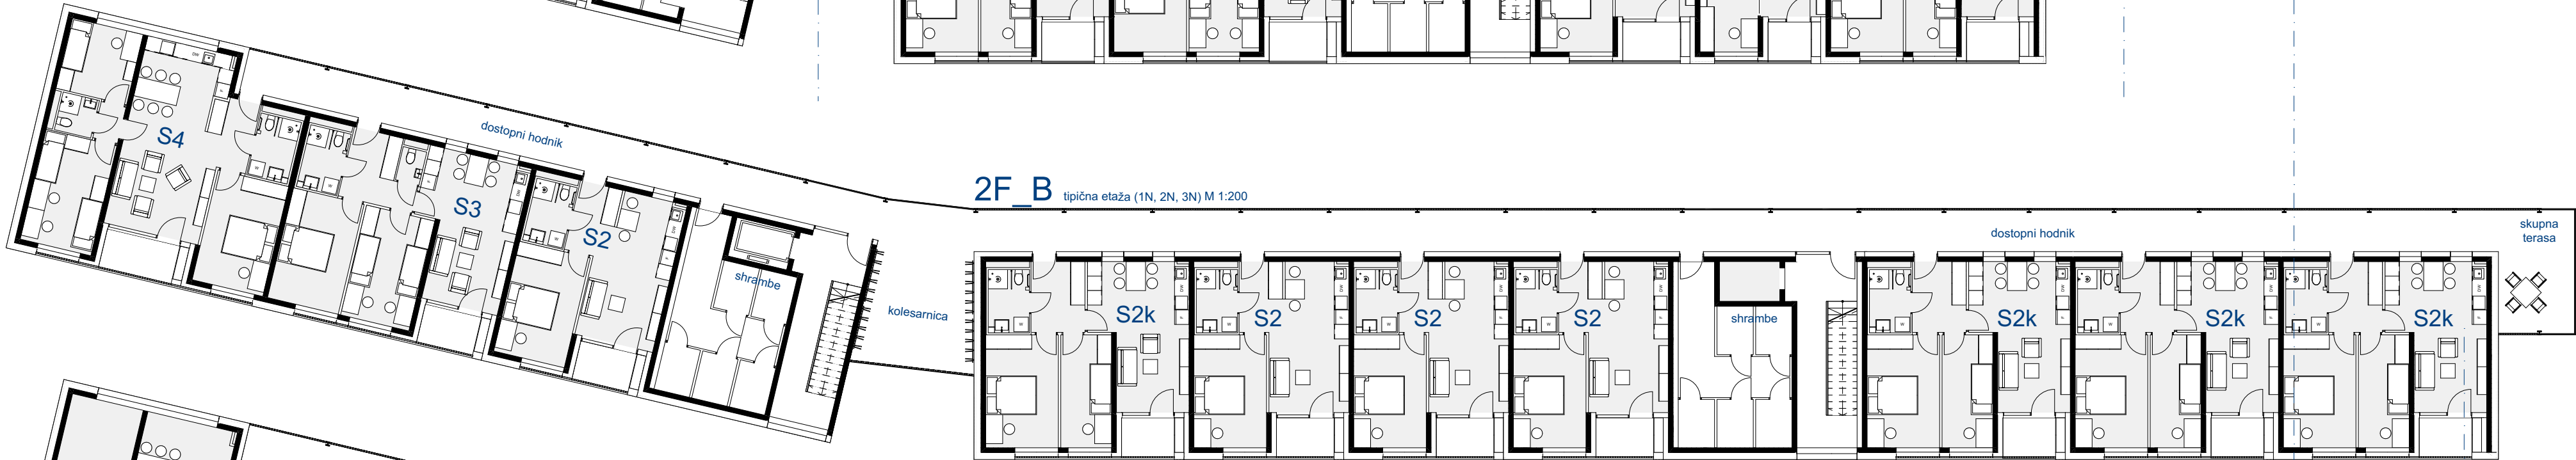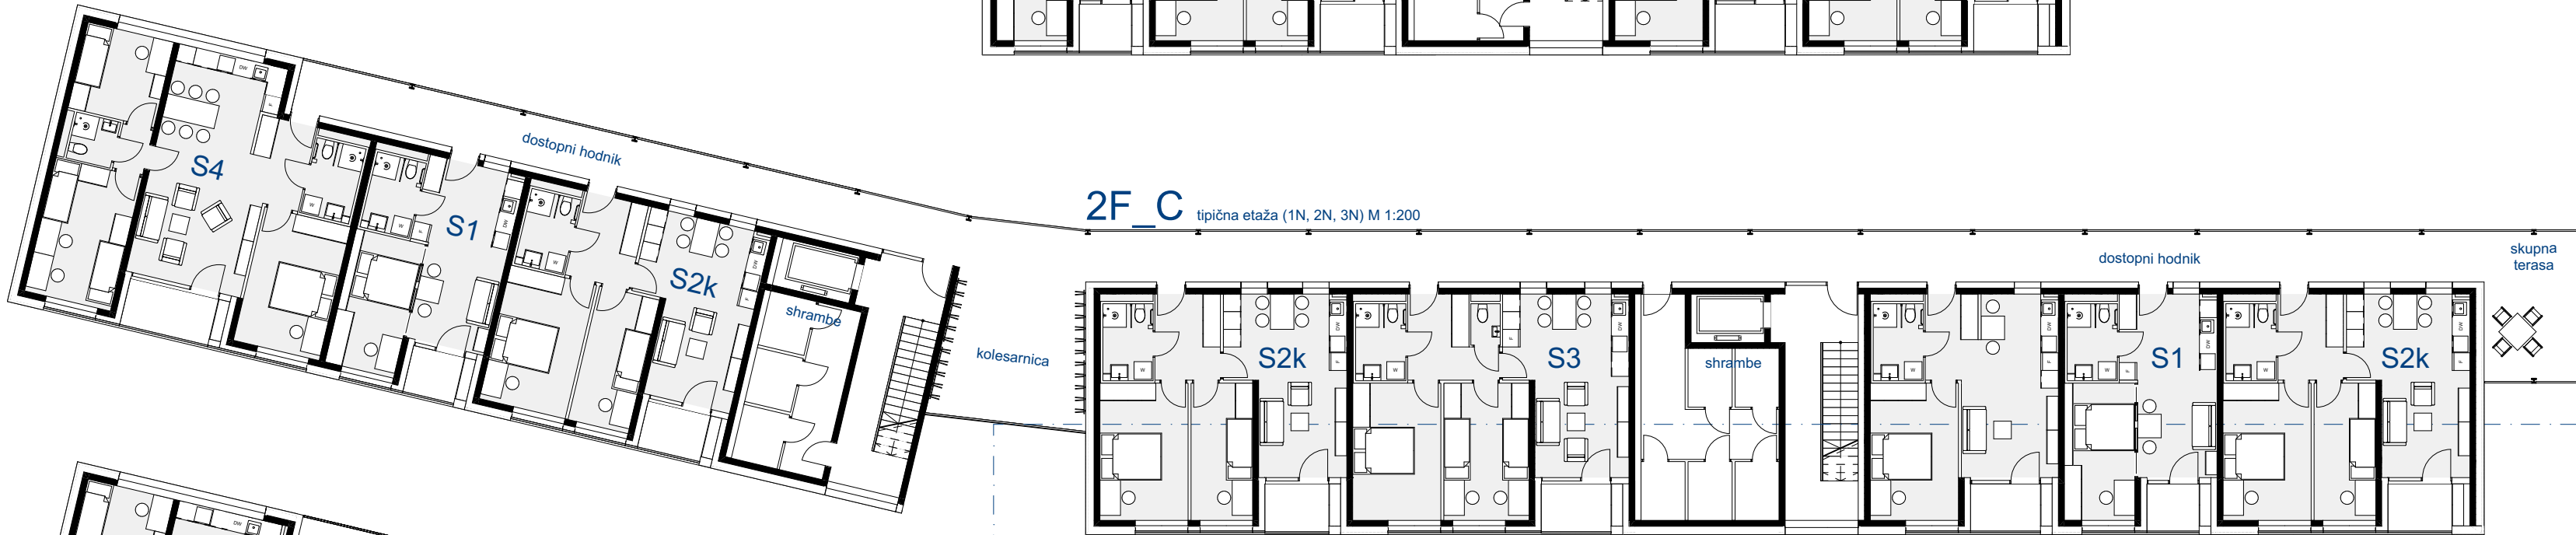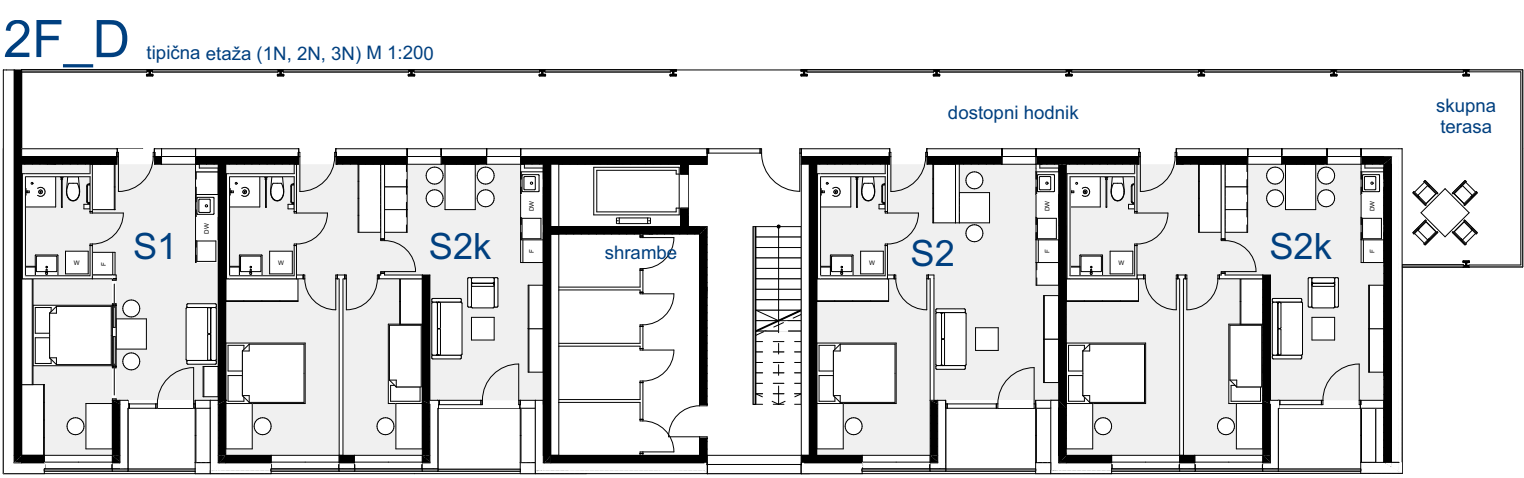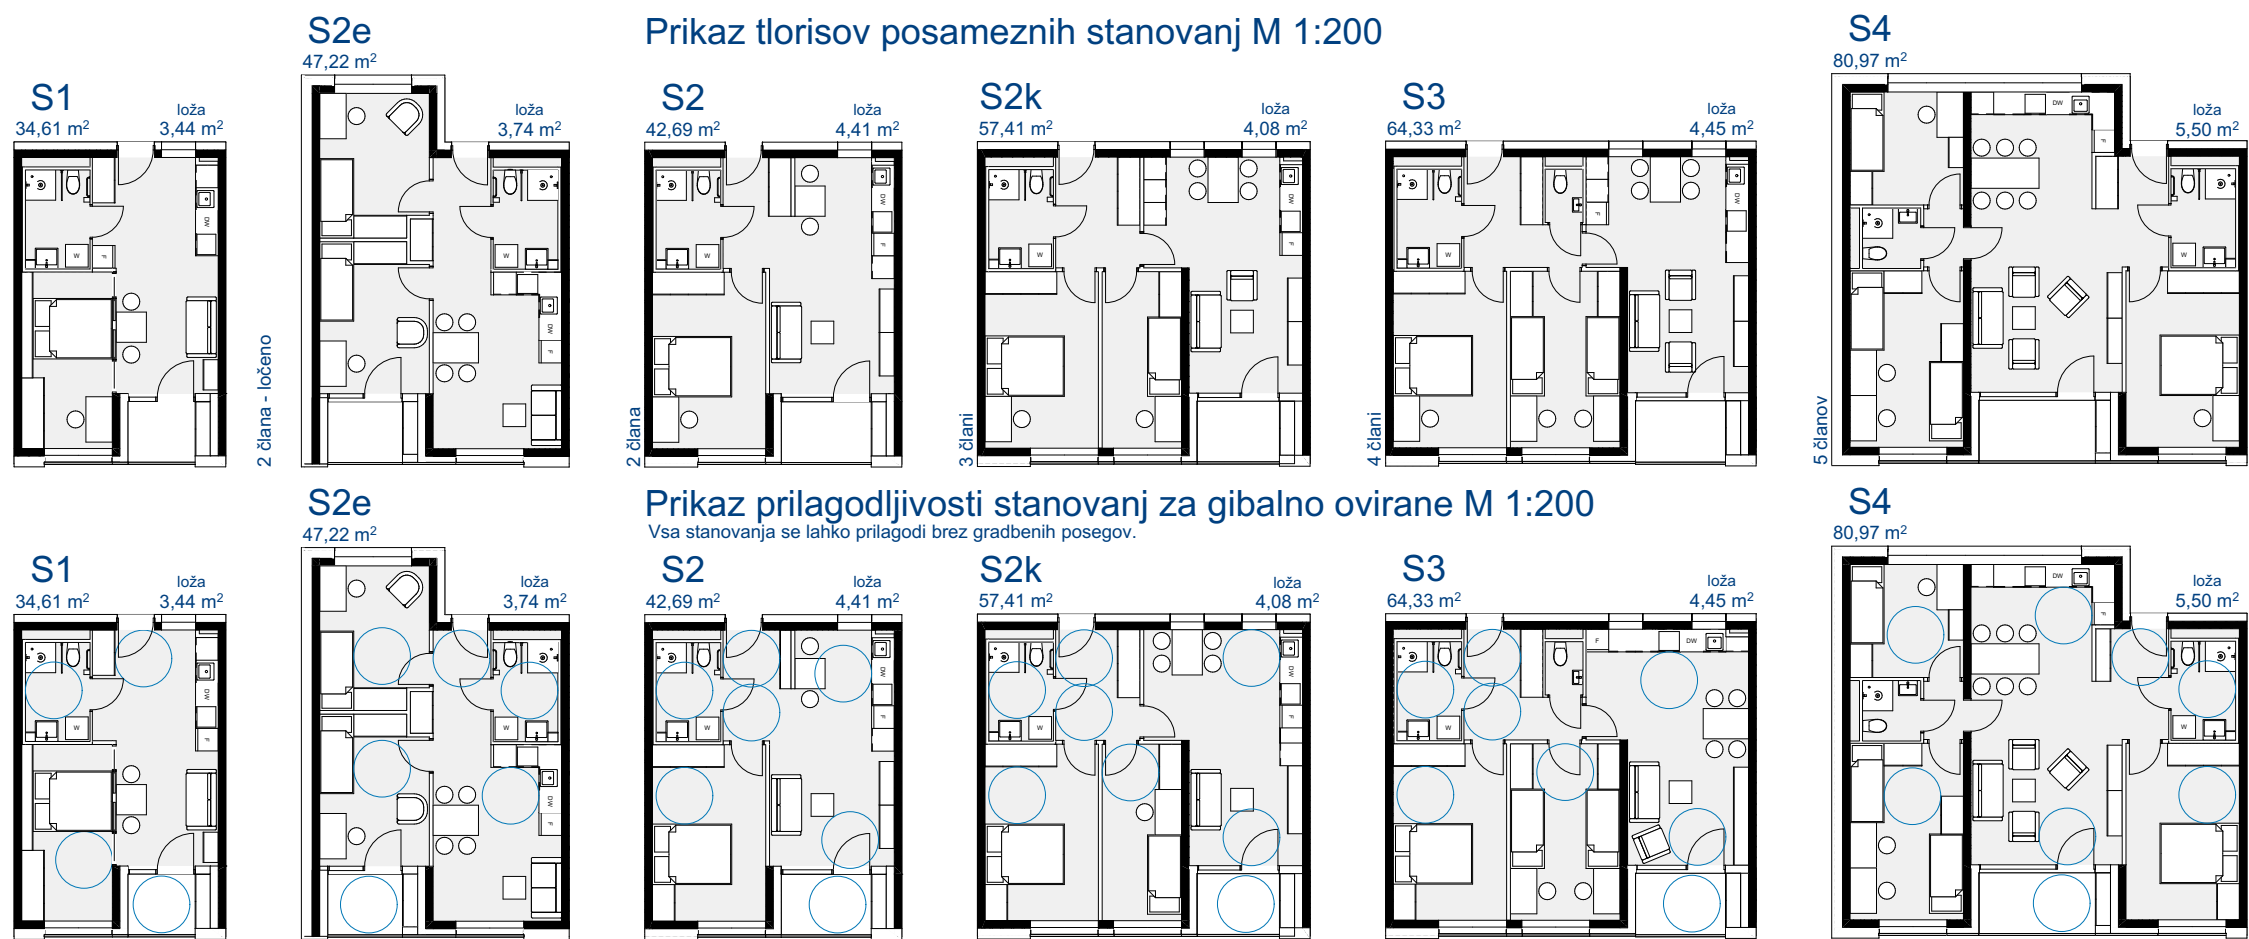

PREREZ B_1_200 IN JUGOZHODNA FASADA 2F_C M 1:200

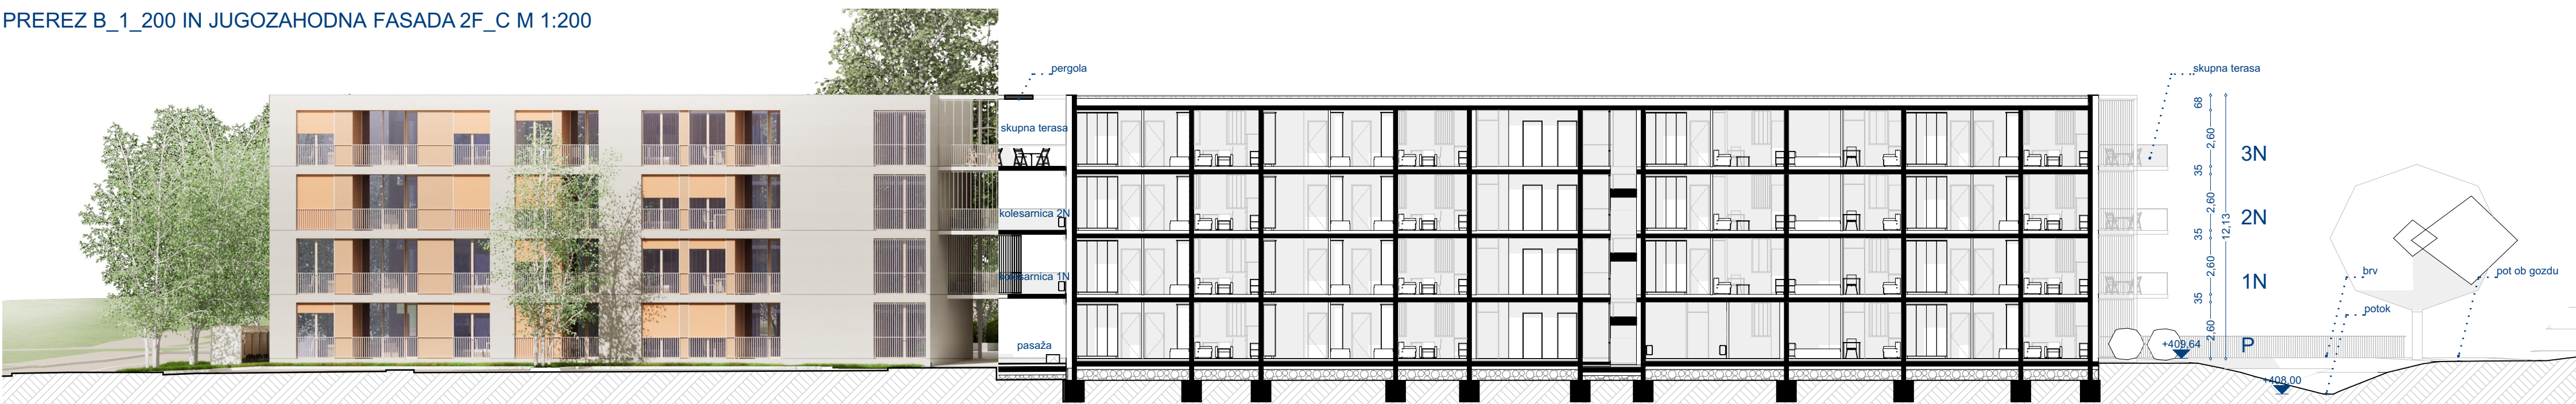

SEVEROVZHODNA FASADA 2F_C M 1:200





BAJER 1



CENTER KREATIVNOSTI - SEVERNA STRAN

GV211




BAJER 2




CENTER KREATIVNOSTI ZAHODNA FASADA M 1:200




CENTER KREATIVNOSTI VZHODNA FASADA M 1:200

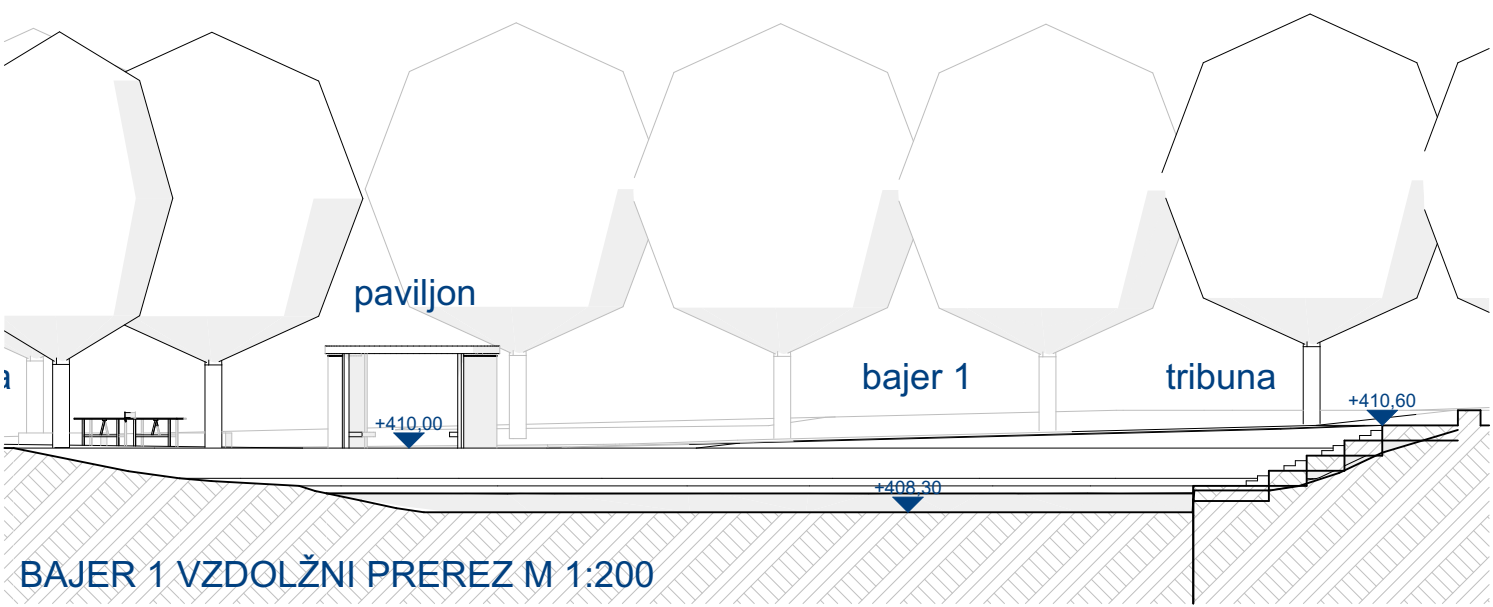


BAJER 1 VZDOLŽNI PREREZ M 1:200

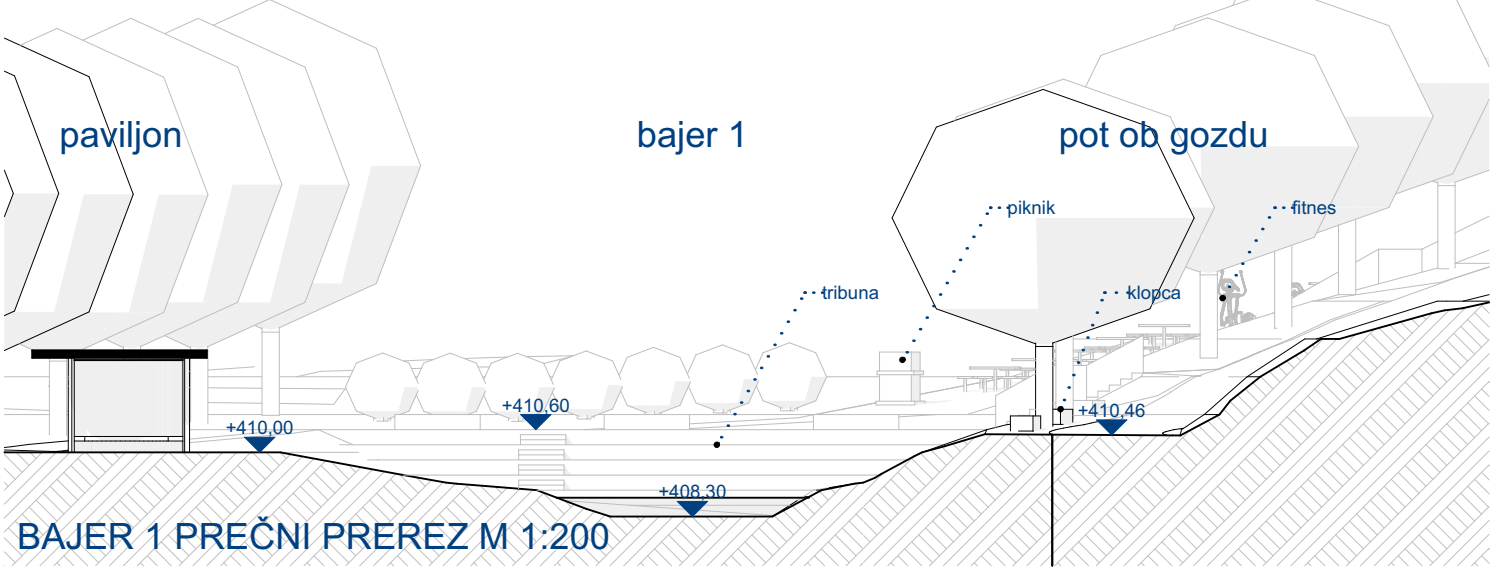

BAJER 1 PREČNI PREREZ M 1:200

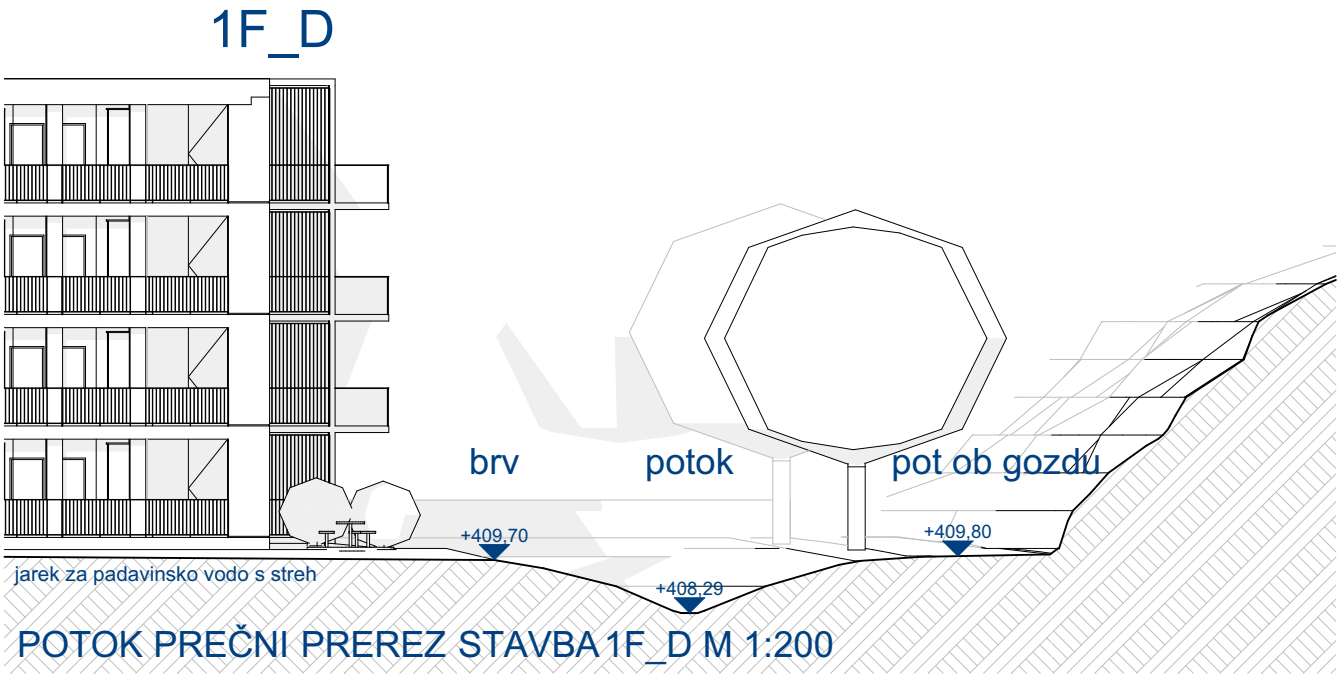


POTOK PREČNI PREREZ STAVBA 1F_D M 1:200

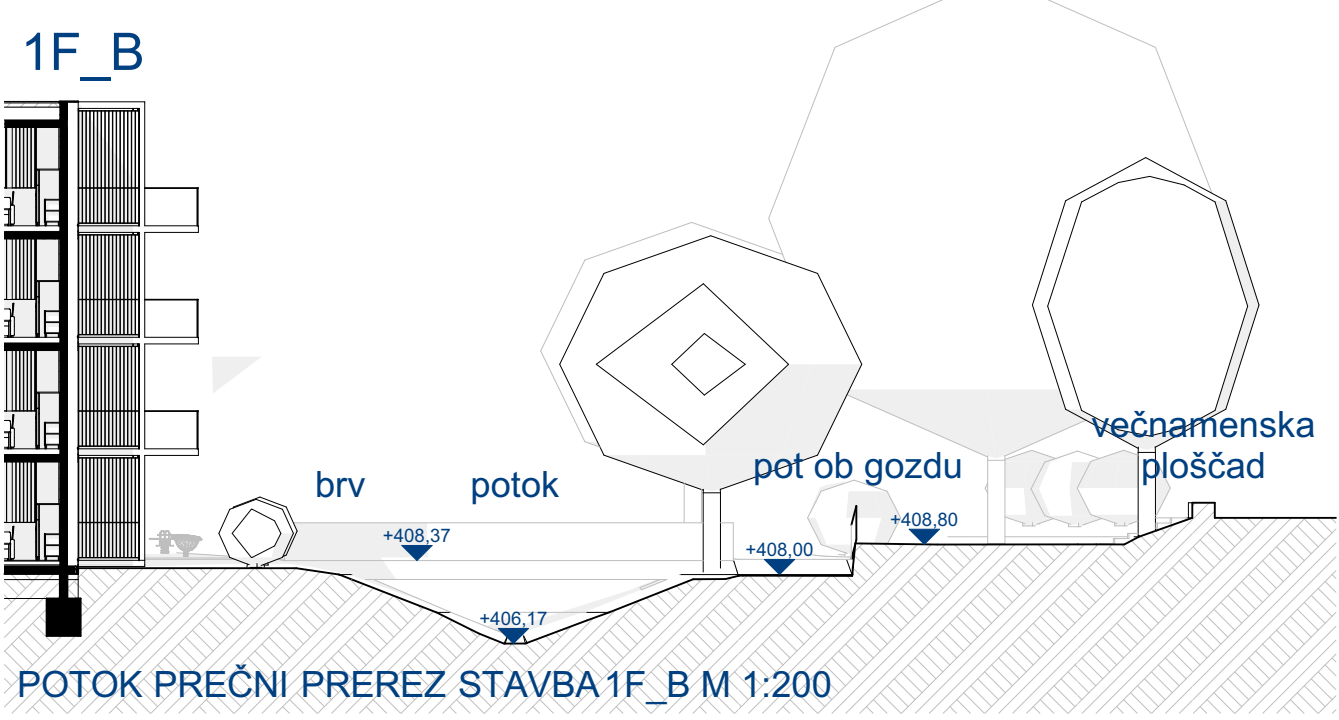


POTOK PREČNI PREREZ STAVBA 1F_B M 1:200



Seznam prostorov KL UPRAVA		Seznam prostorov KL MLEKARNA	
Etaza	Št.	Etaza	Št.
Klet		Klet	
up_K03	Čajna kuhinja	mi_K04	Večnamenska dvorana
up_K04	Veža	mi_K01	Komunikacija in SI
up_K01	Aula in stopnišče	mi_K02	Galerija
up_K02	Dvigalo	mi_K03	Galerija
up_K05	Sanitarje	mi_K04	Galerija
up_K06	Večnamenski prostor	mi_K05	Galerija
up_K07	Aula in stopnišče		
140,11 m²		160,01 m²	
Seznam prostorov PR UPRAVA		Seznam prostorov PR MLEKARNA	
Etaza	Št.	Etaza	Št.
Priloge		Priloge	
up_P01	Večnamenski prostor	mi_P04	Večnamenska dvorana
up_P02	Čajna kuhinja	mi_P01	Večnamenska avla
up_P03	Kuhinja	mi_P02	Vodja
up_P04	Komunikacija	mi_P03	Recepcija
		mi_P05	Muzej
		mi_P06	Muzej
		mi_P07	Likovna delavnica
		mi_P08	Kulturna delavnica
		mi_P09	Komunikacija
		mi_P10	Shramba
		mi_P11	Gostinski lokal
		mi_P12	Nadstropje
		mi_P13	Sanitarje
128,36 m²		765,23 m²	
Seznam prostorov 1N UPRAVA		Seznam prostorov 1N UPRAVA	
Etaza	Št.	Etaza	Št.
Nadstropje		Nadstropje	
up_1N01	Večnamenski prostor	up_1N01	Večnamenski prostor
up_1N02	Kuhinja	up_1N02	Kuhinja
up_1N03	Klobasni prostor	up_1N03	Klobasni prostor
118,41 m²		118,41 m²	

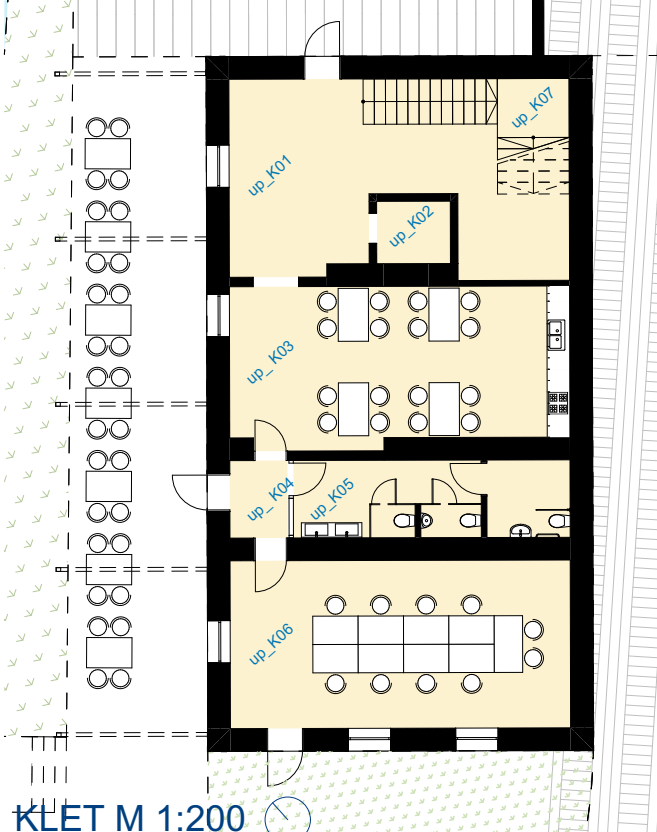



KLET M 1:200

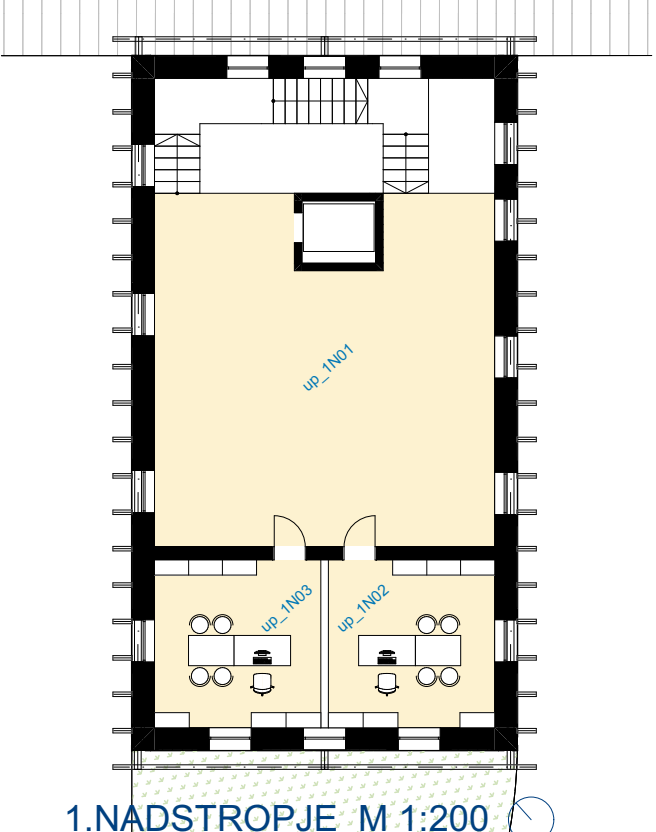

1.NADSTROPJE M 1:200

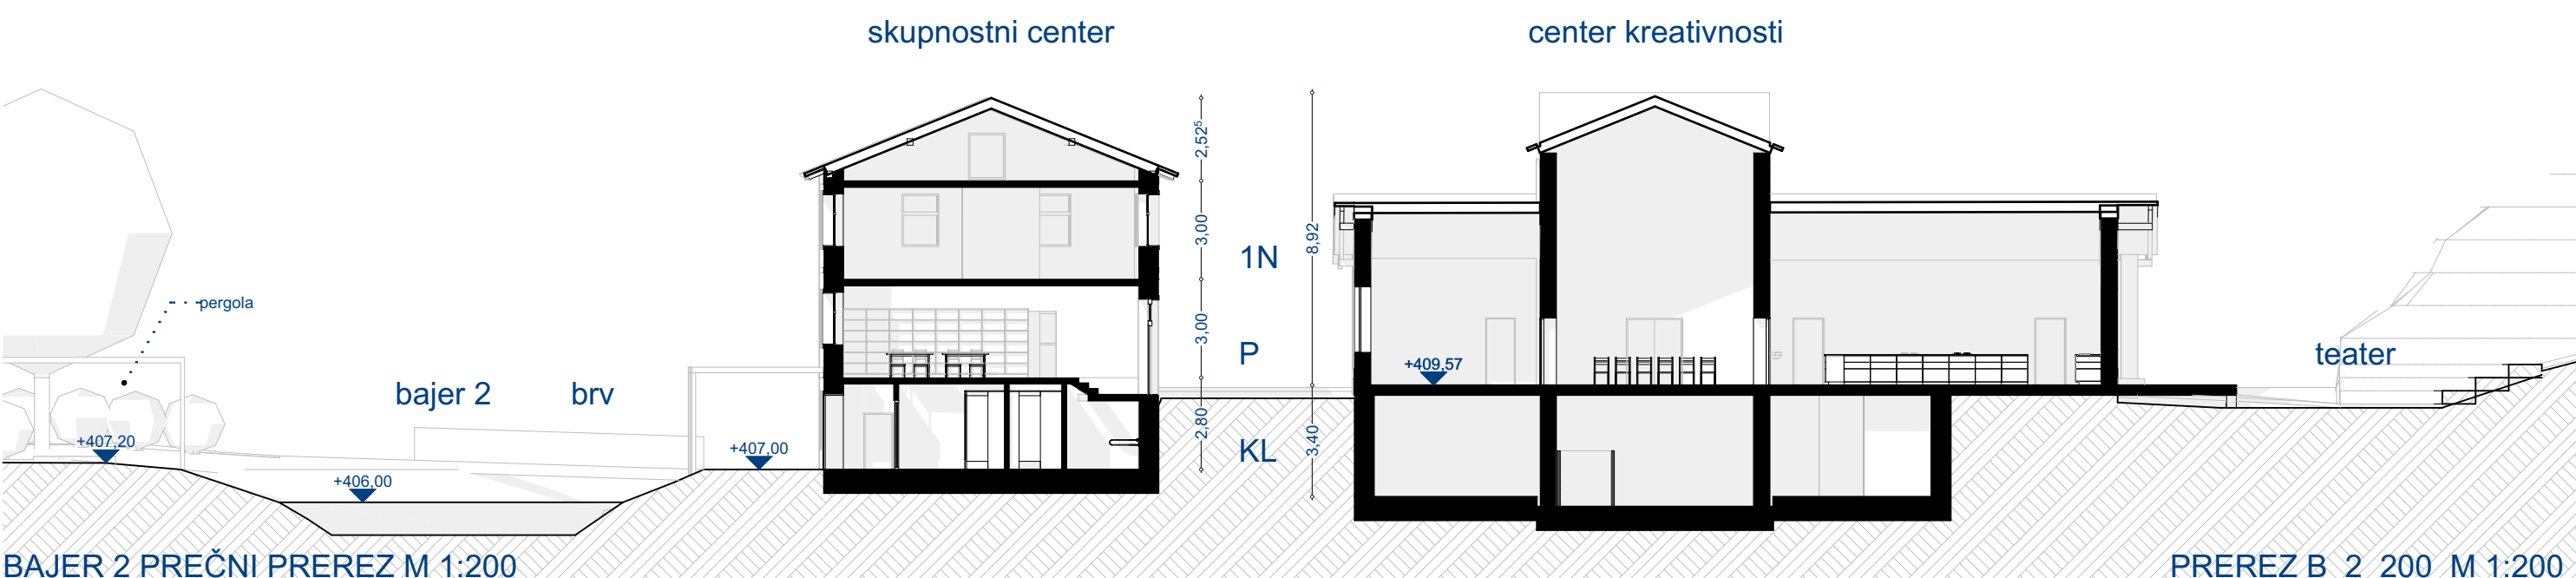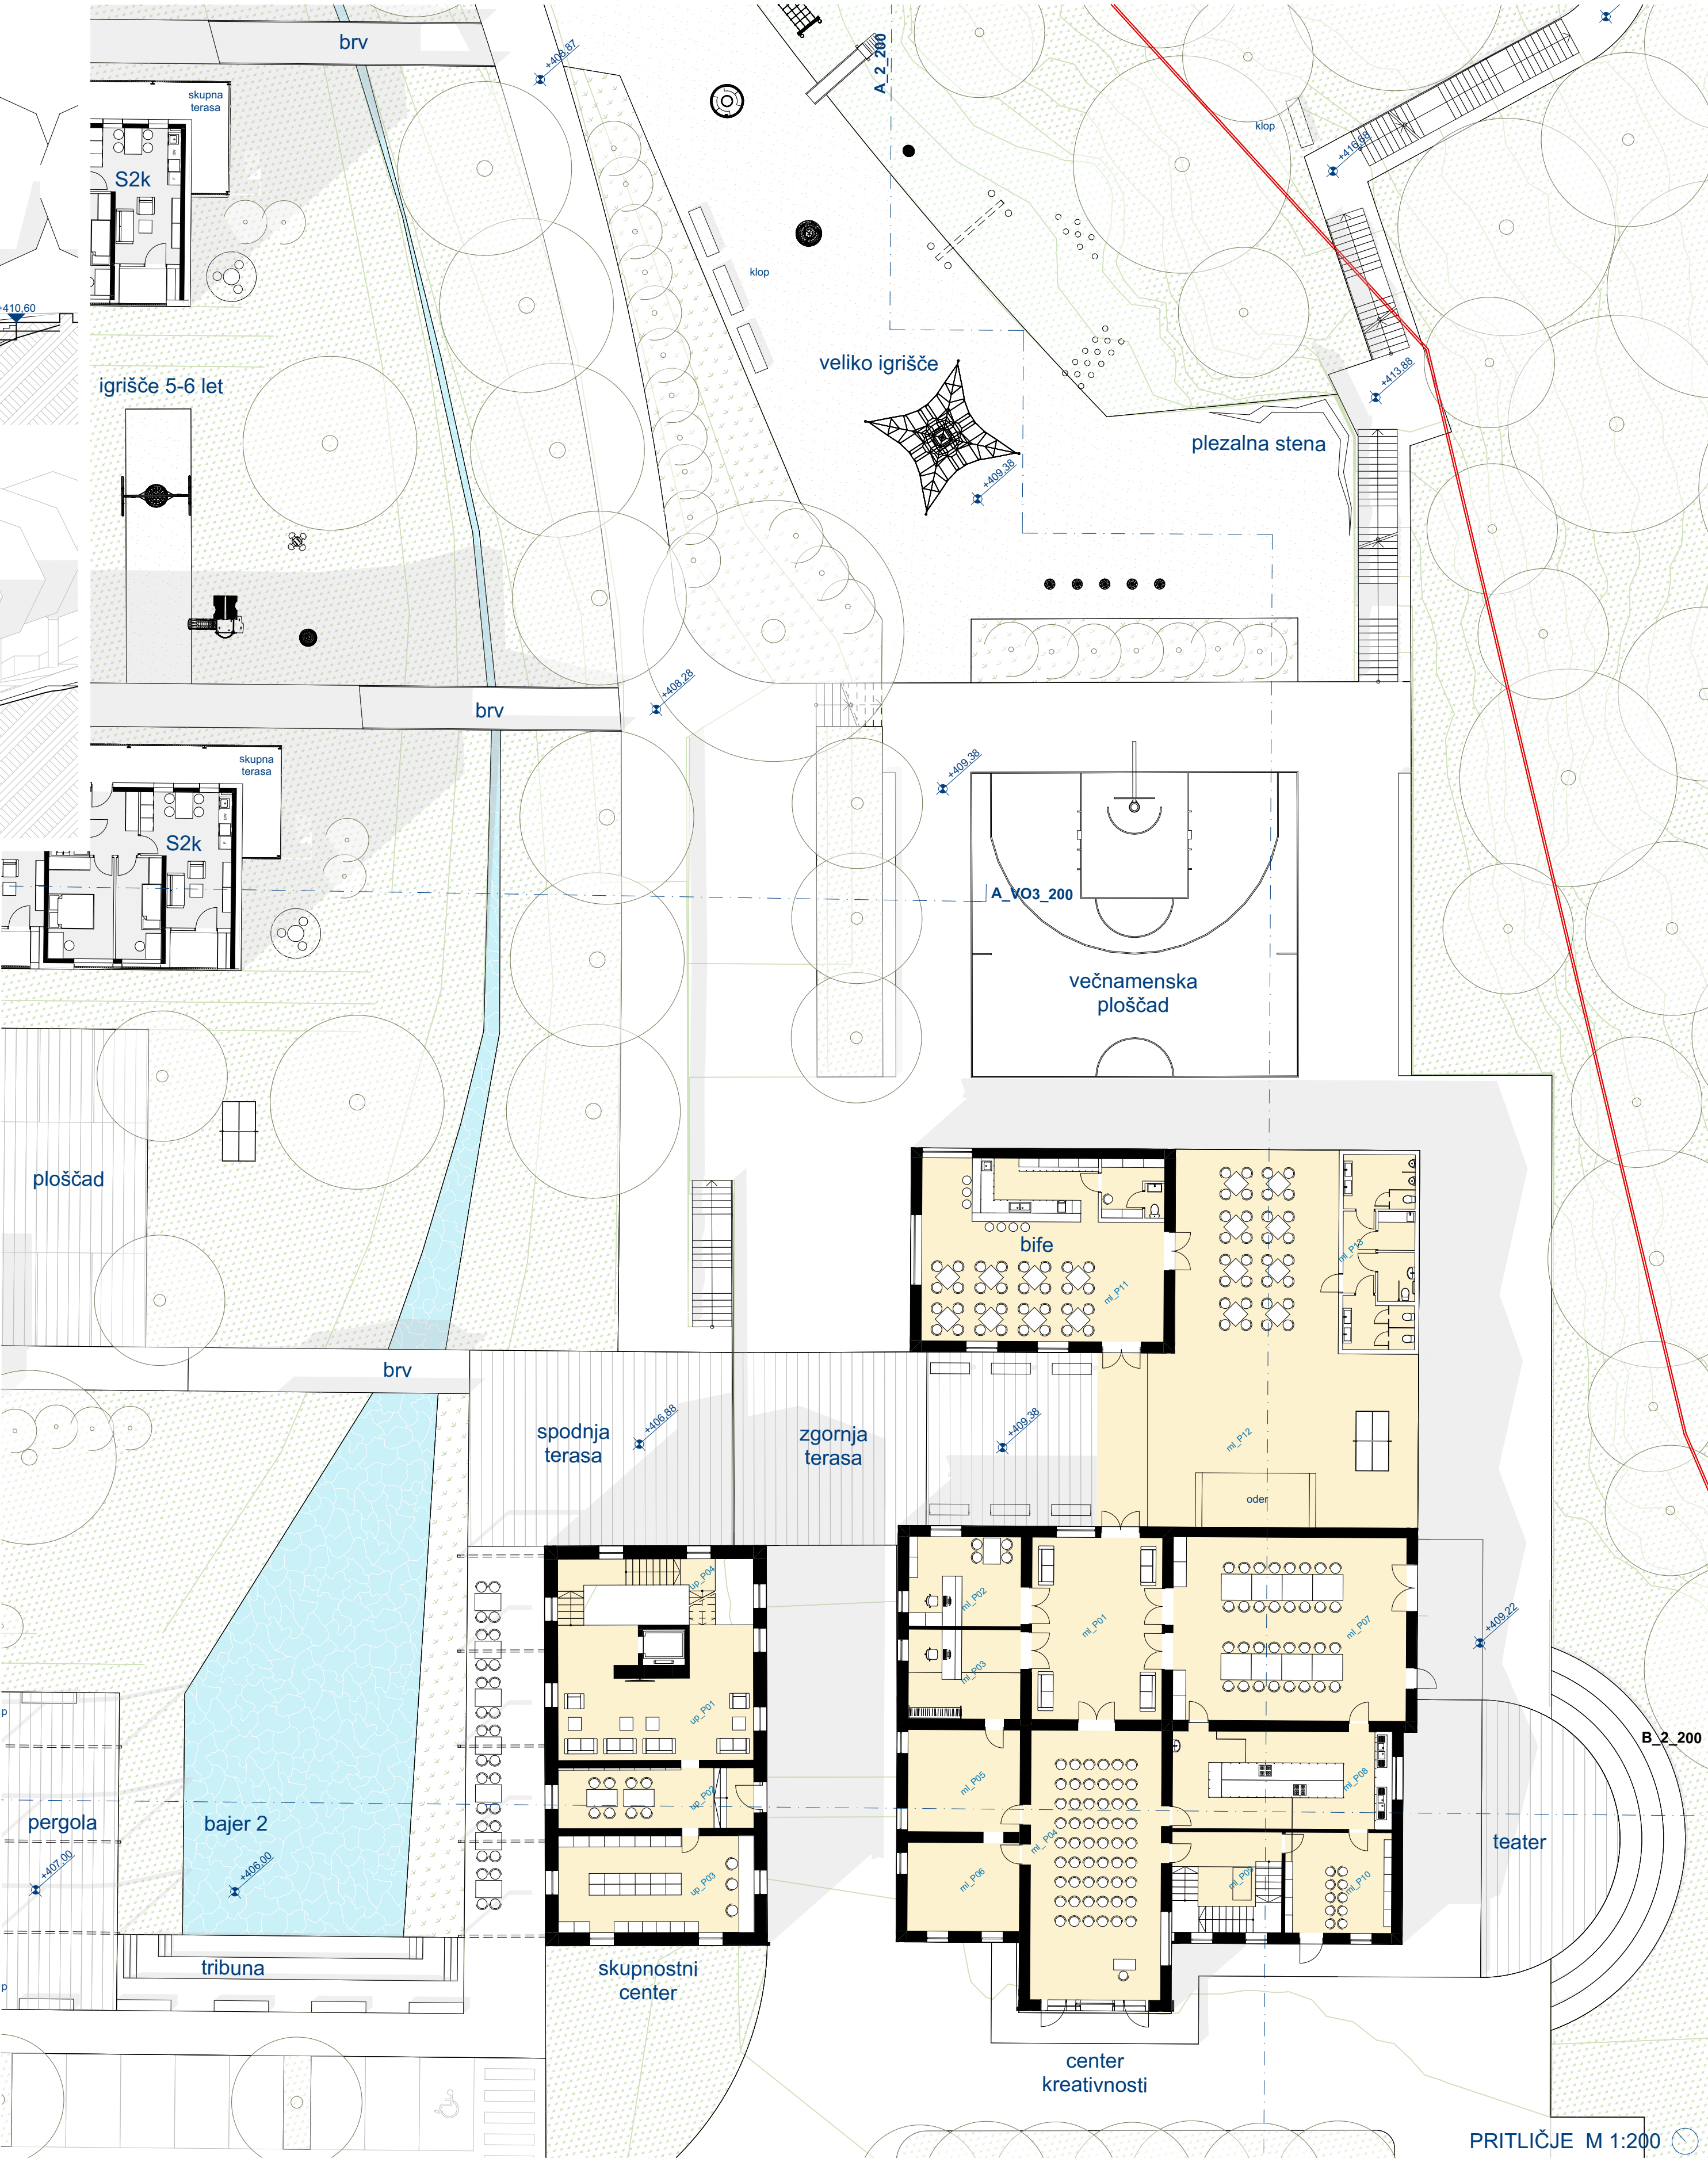

BAJER 2 PREČNI PREREZ M 1:200

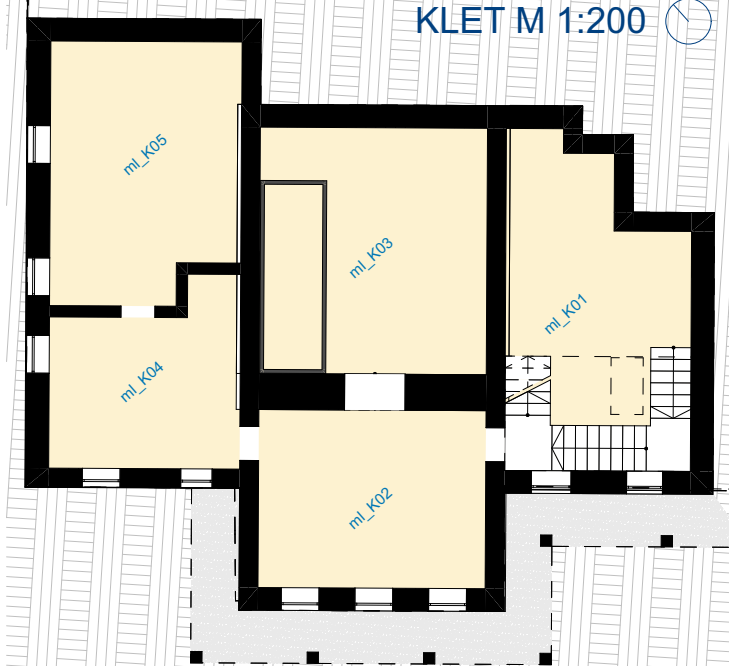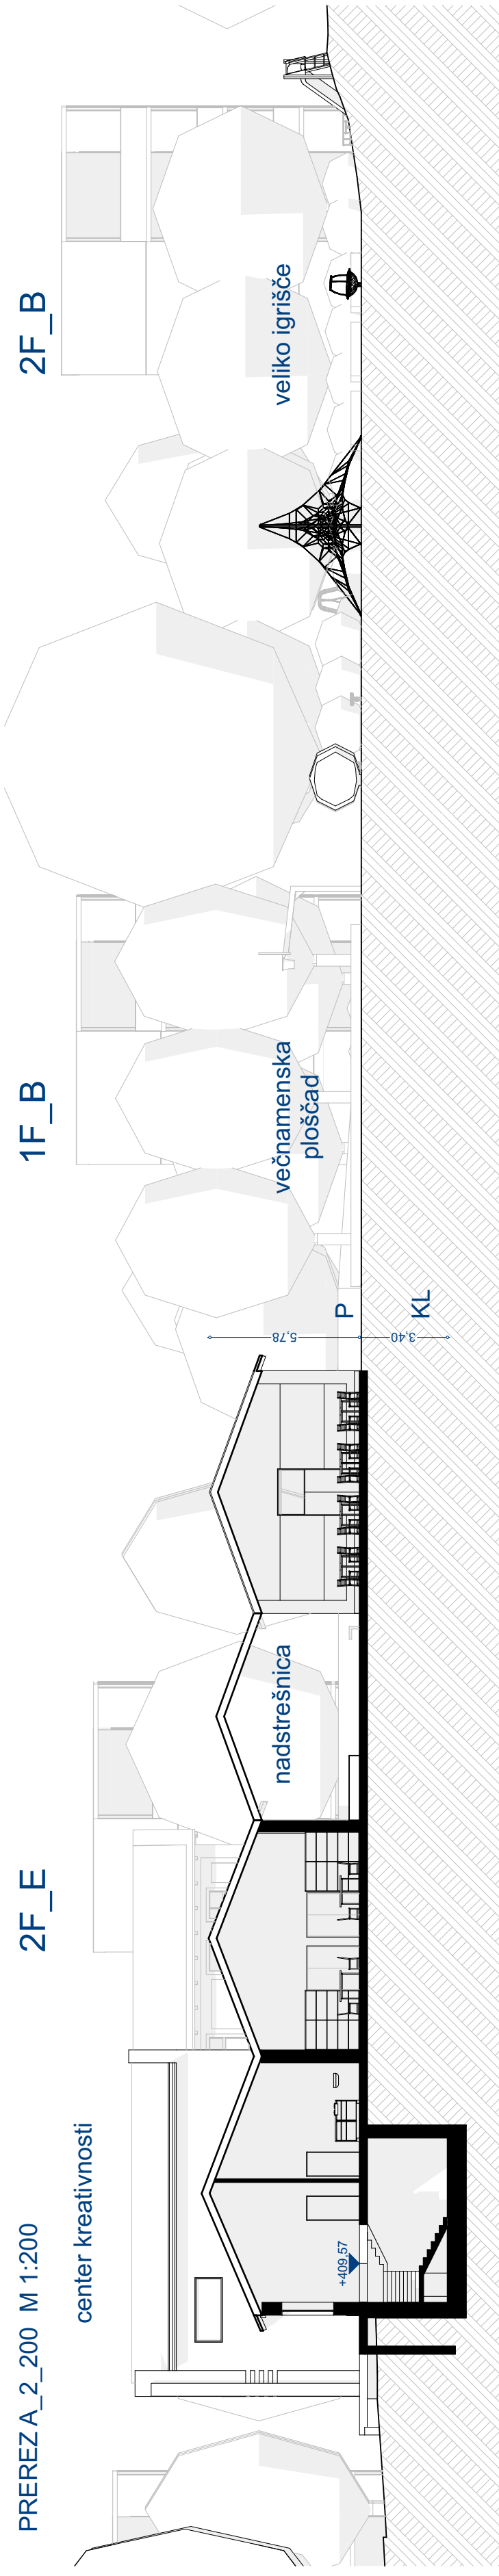

KLET M 1:200