


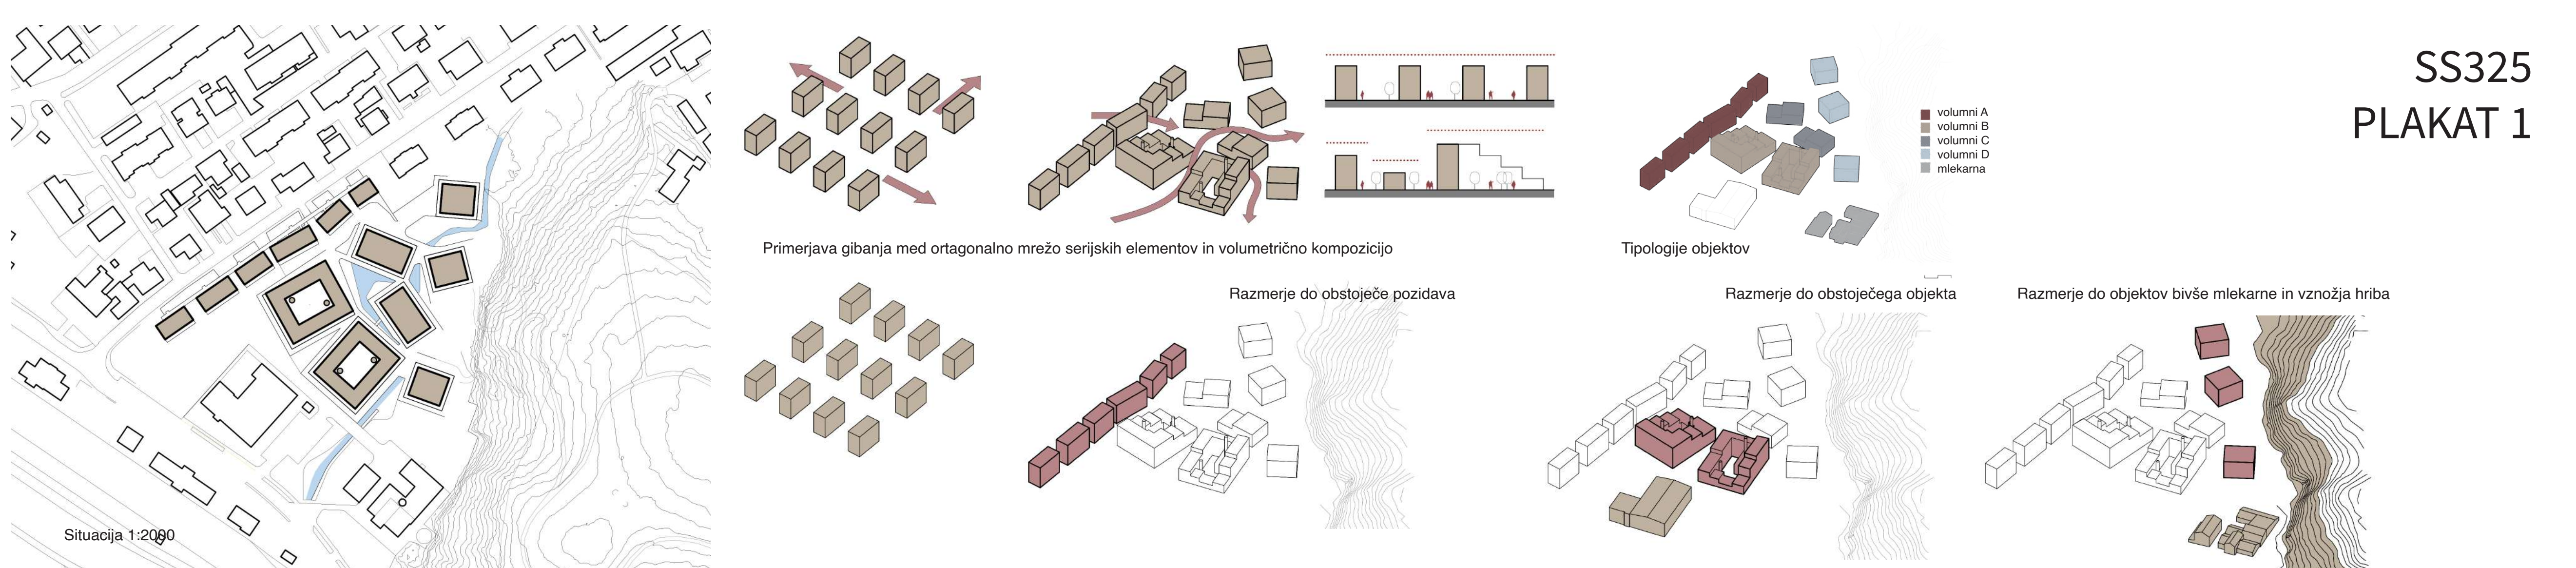

Prerez A-A



Prerez B-B

Prerez C-C



Prerez D-D

Prerez E-E

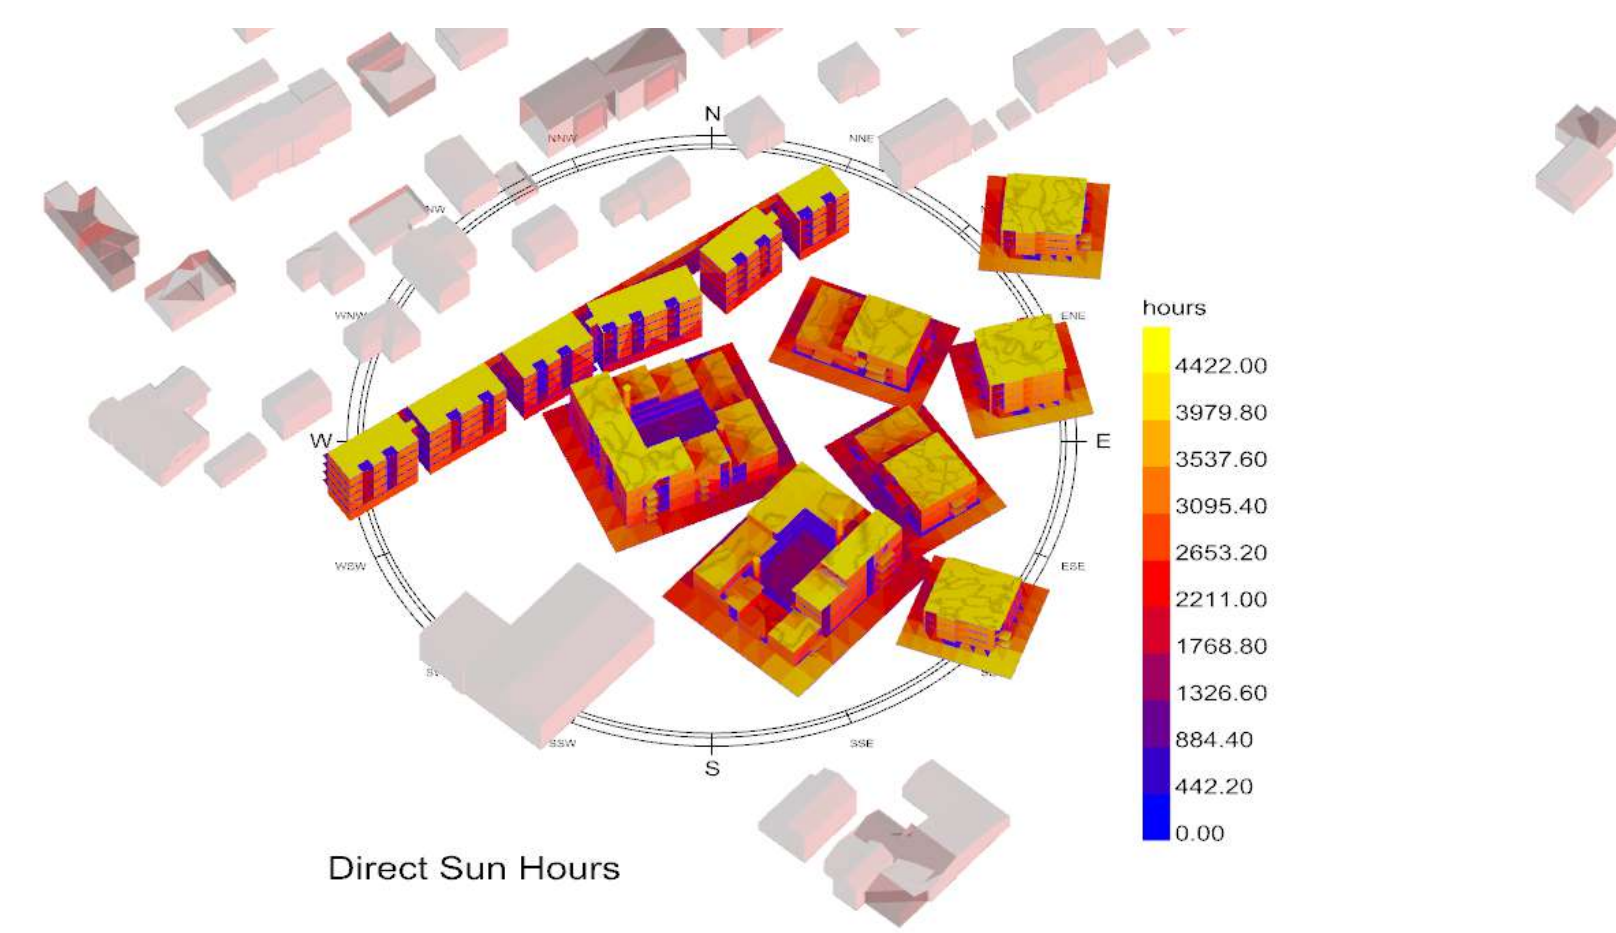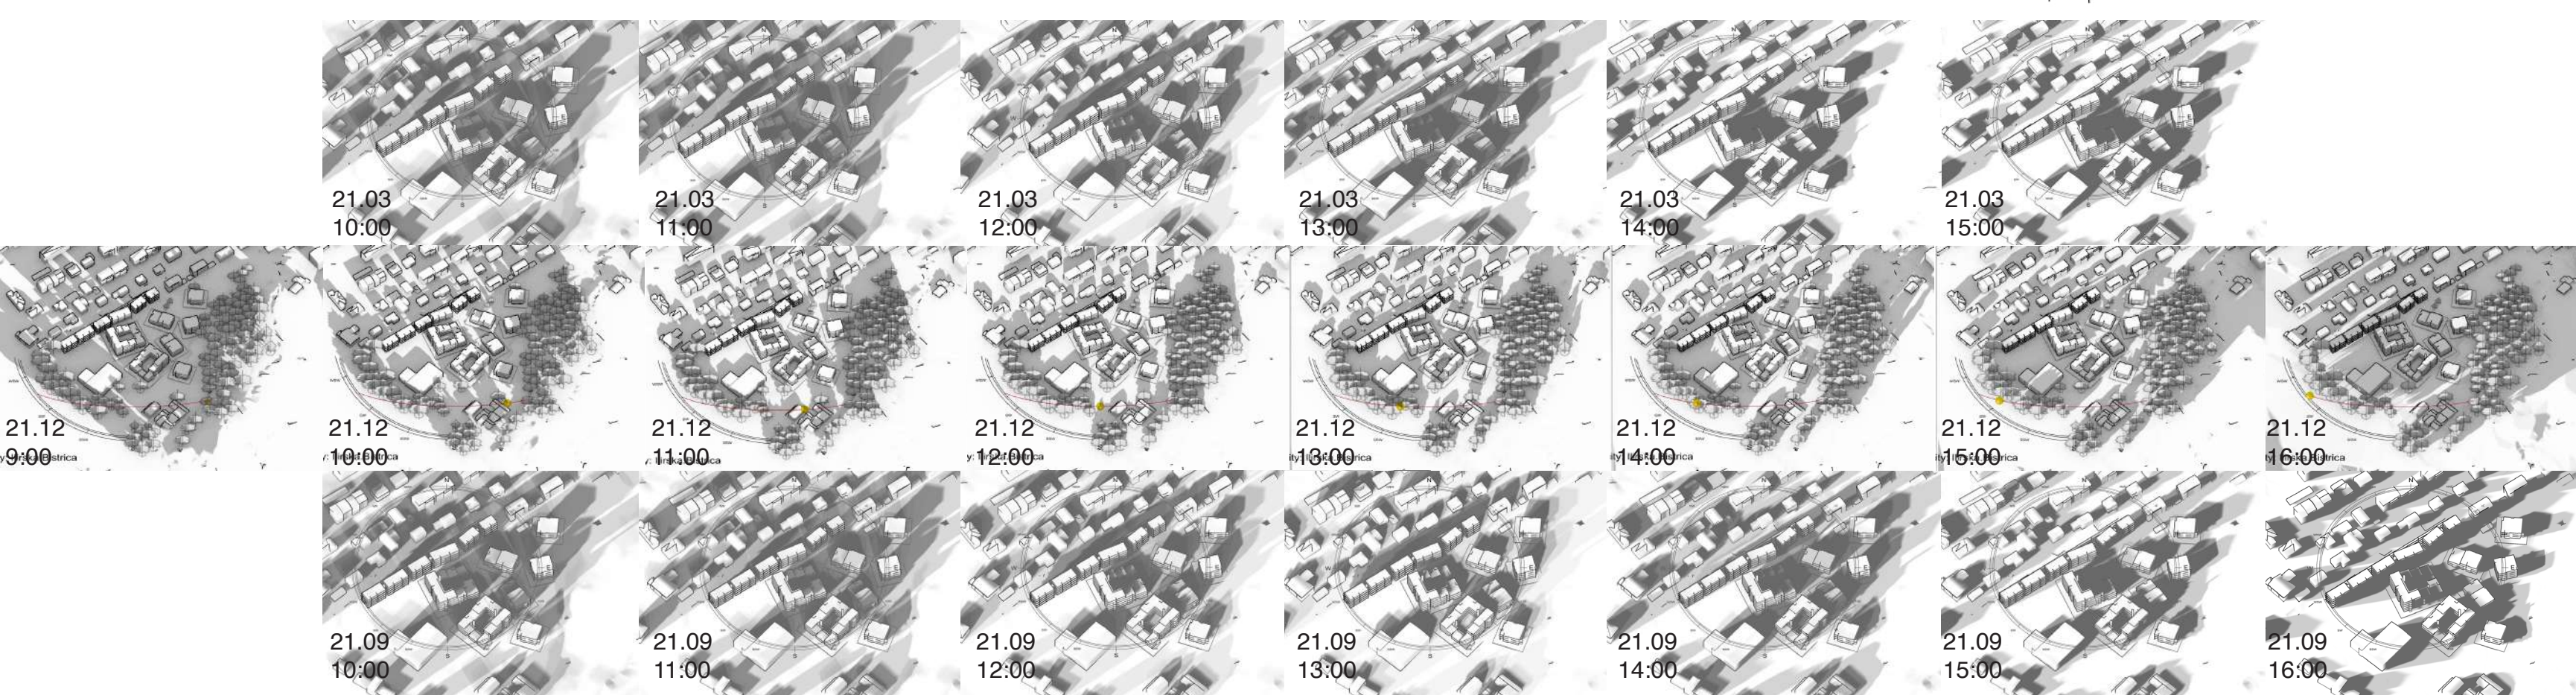






Tloris zgornjih etaž bloka A
(1-2-3-4-5-6)



Tloris prve etaže bloka B1

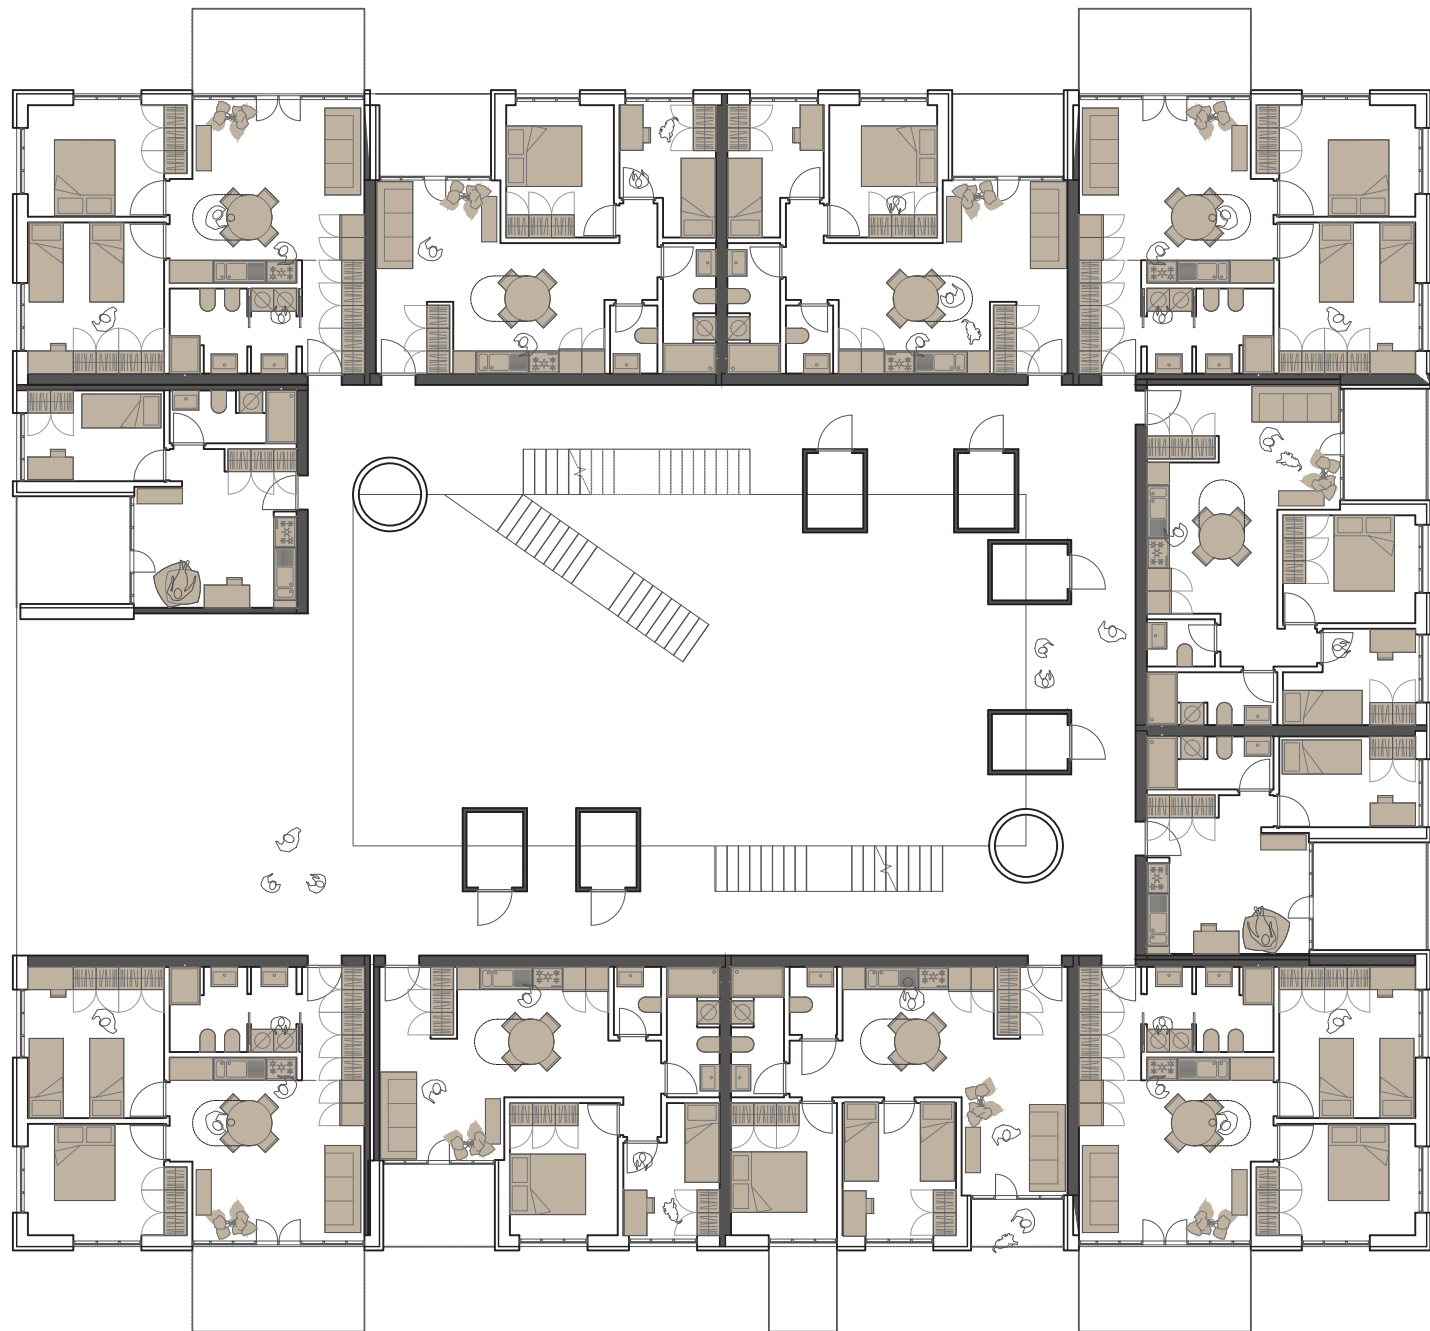


Tloris druge etaže bloka B1




Tloris tretje etaže bloka B1



Tloris četrte etaže bloka B1

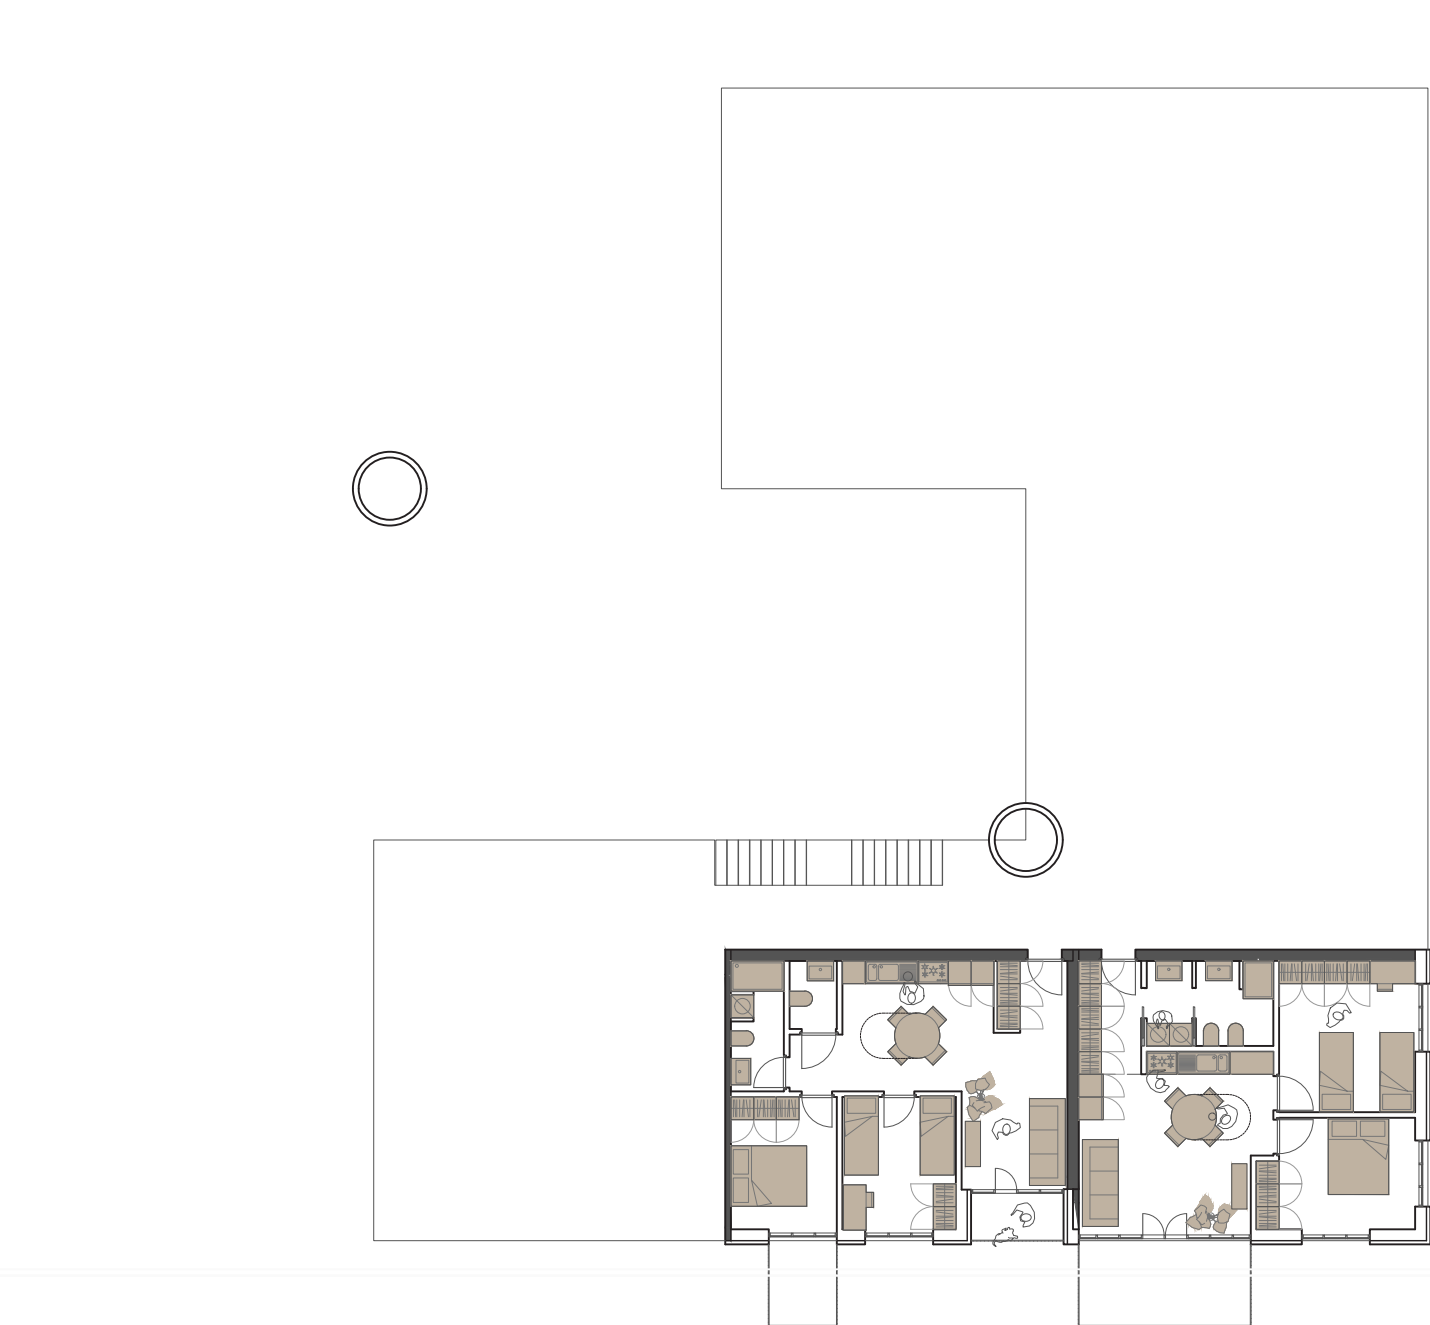

Tloris prve etaže bloka B2

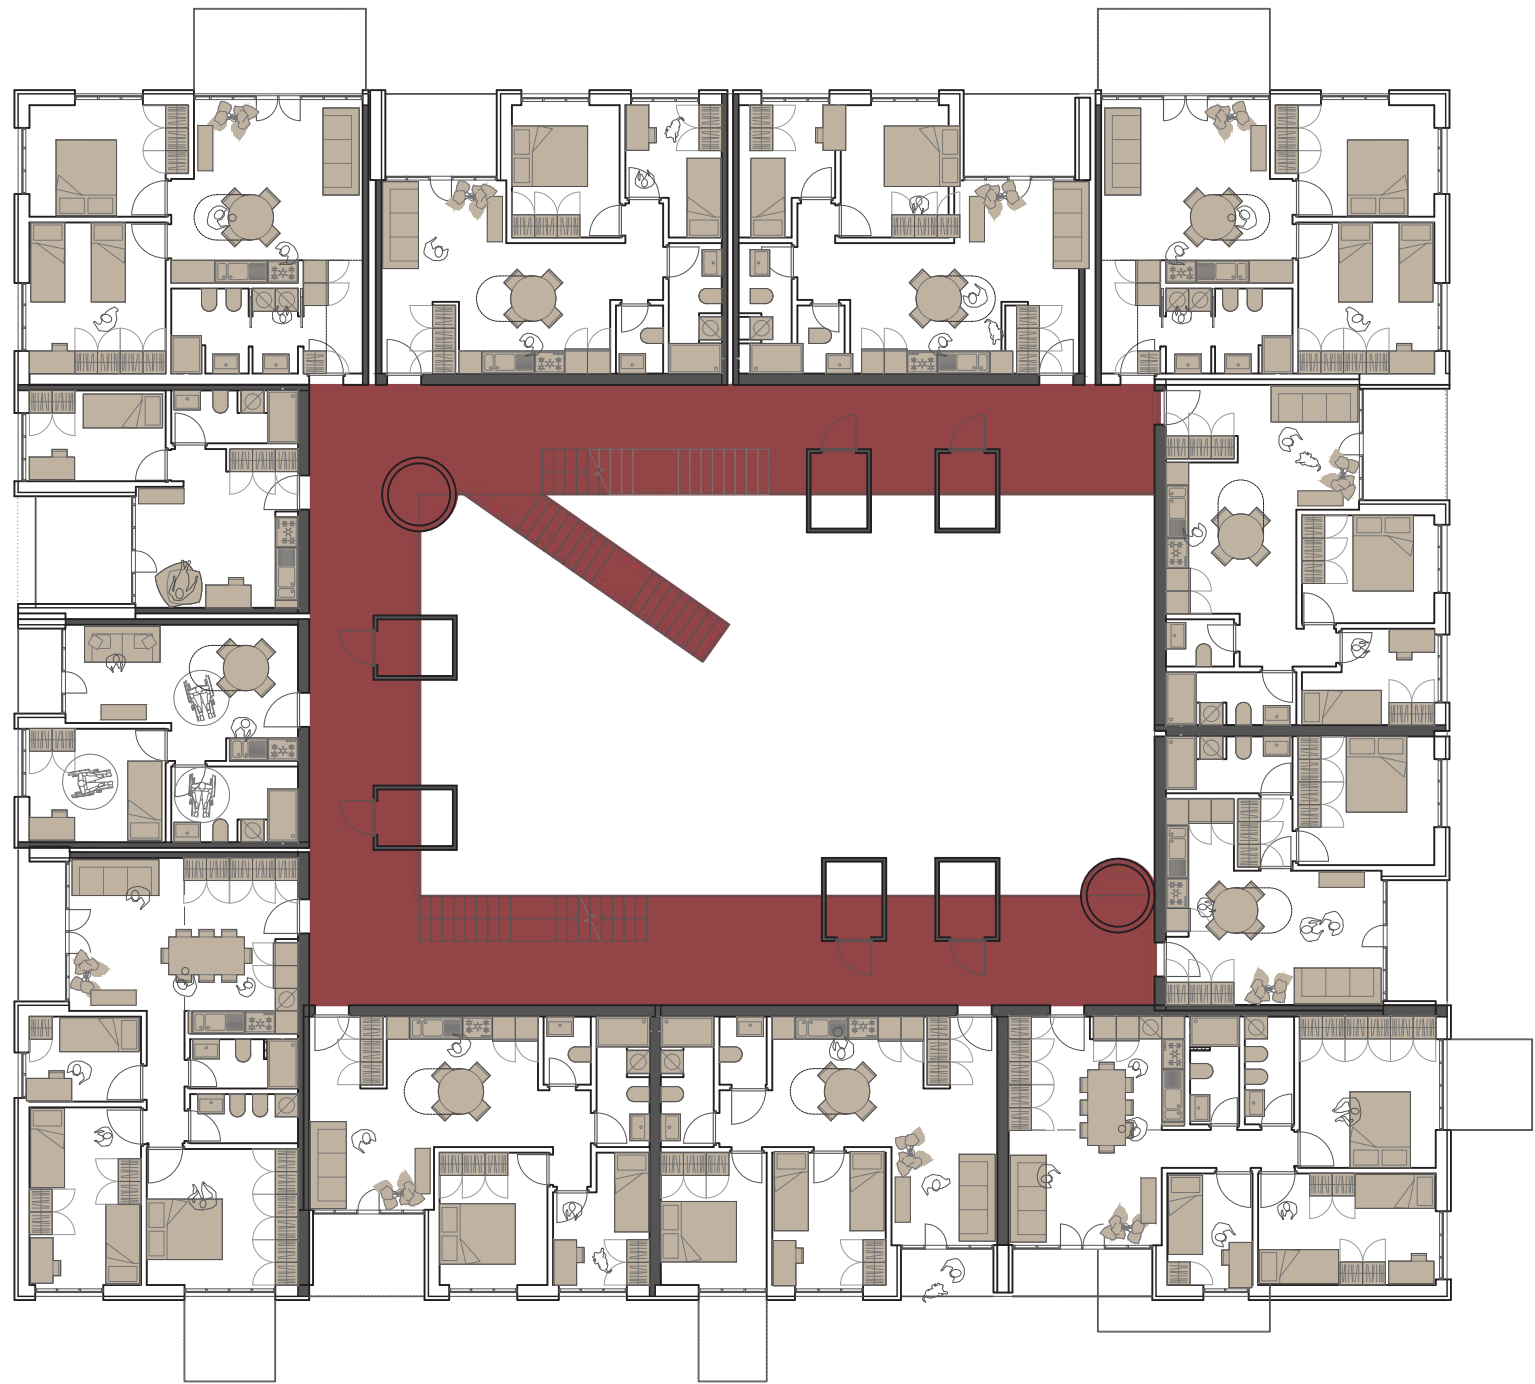


Tloris druge etaže bloka B2




Tloris tretje etaže bloka B2




Tloris četrte etaže bloka B2

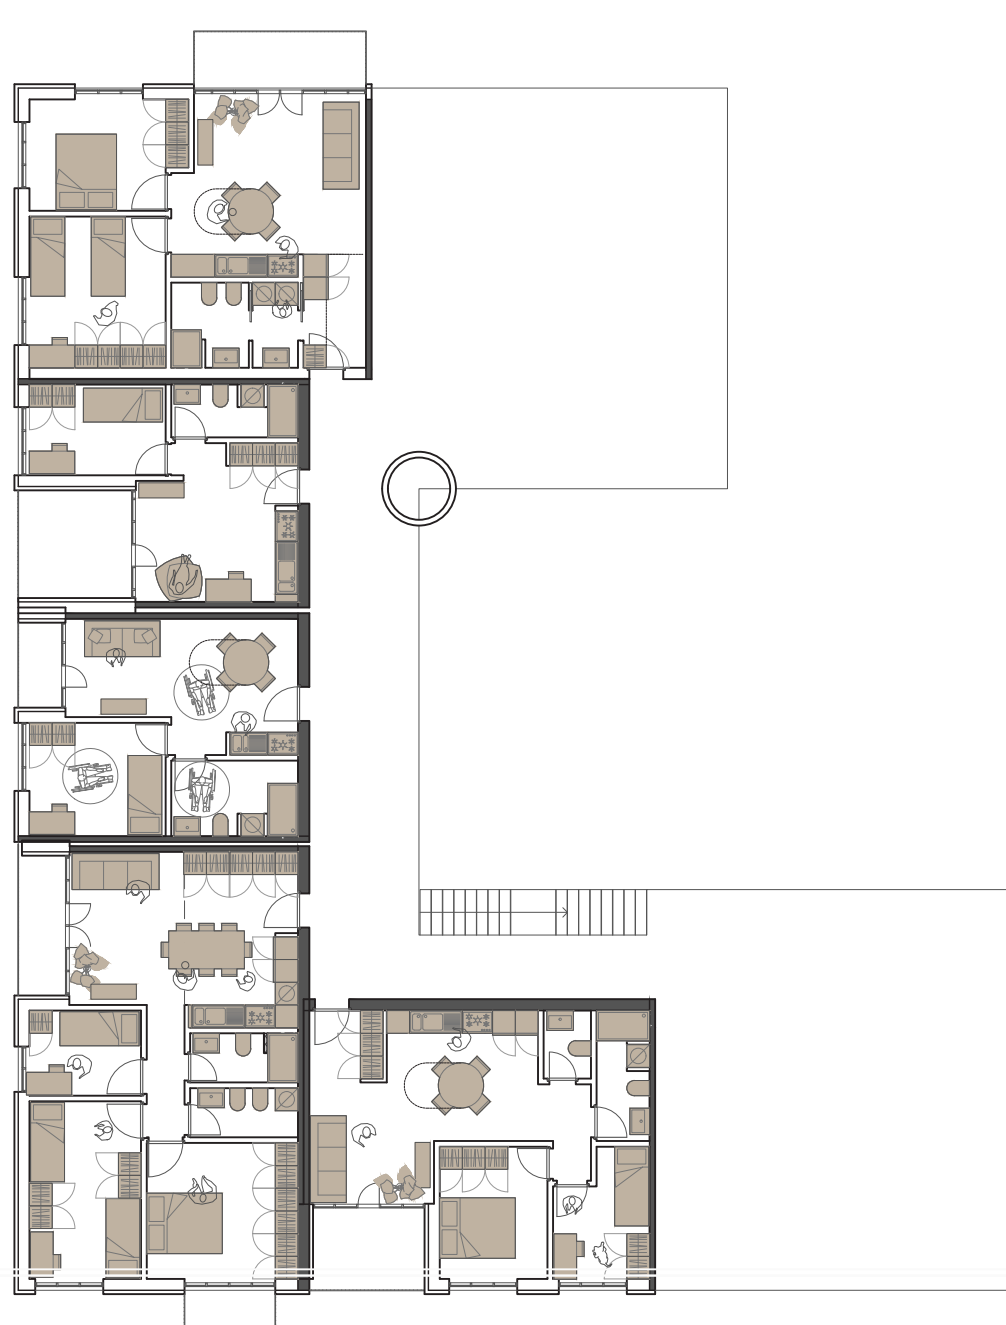


Tloris zgornjih etaž bloka D1

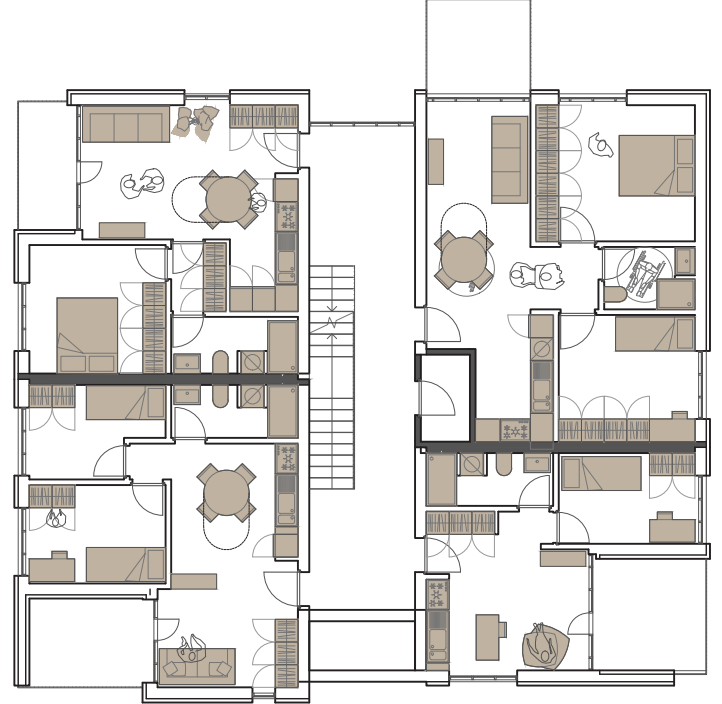



Tloris zgornjih etaž blokov D2 in D2

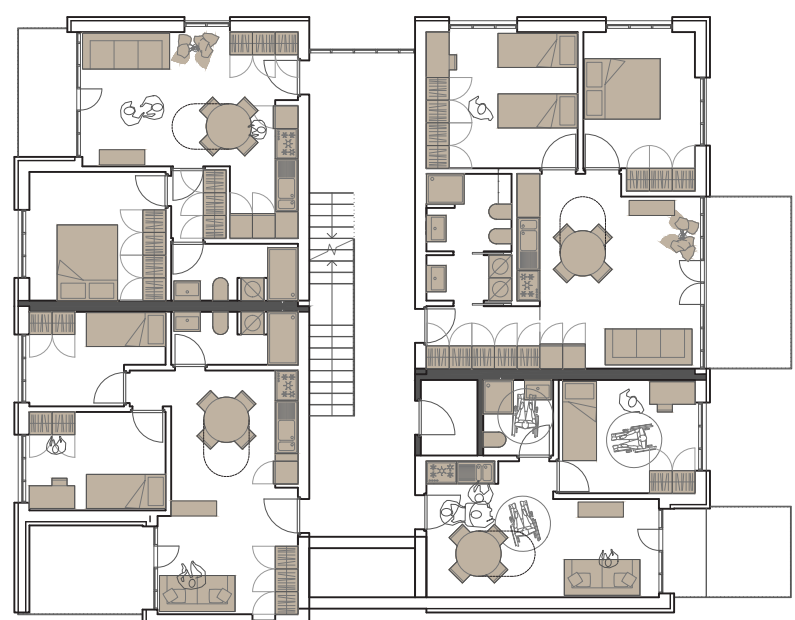

Tloris prve etaže blokov C1 in C2

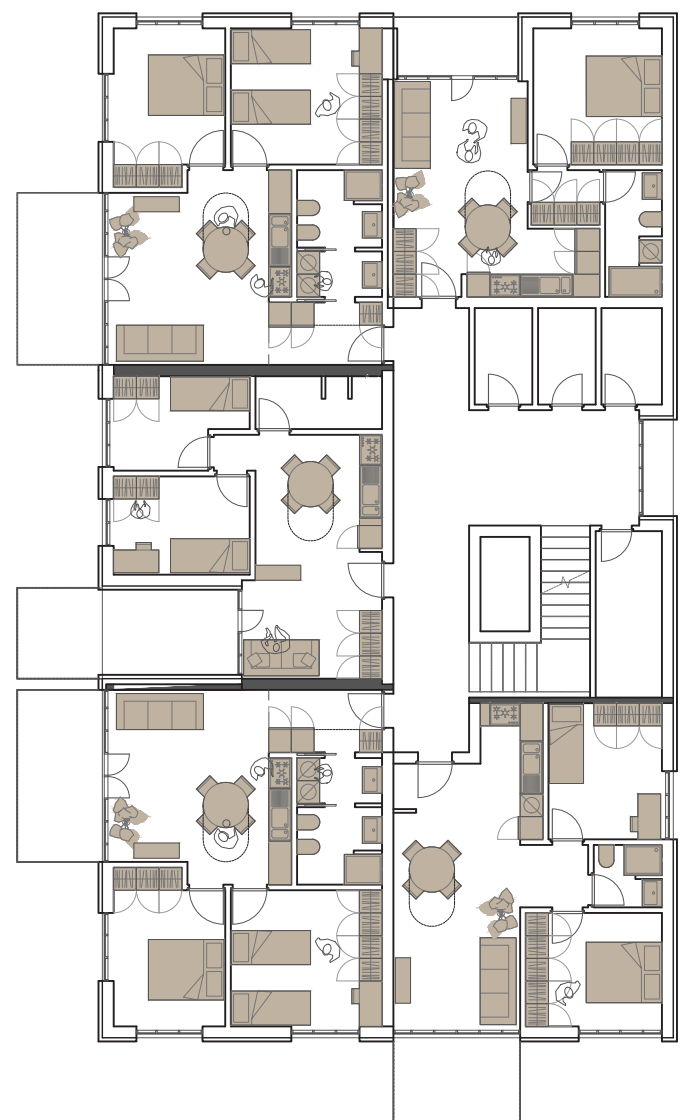

Tloris druge etaže blokov C1 in C2

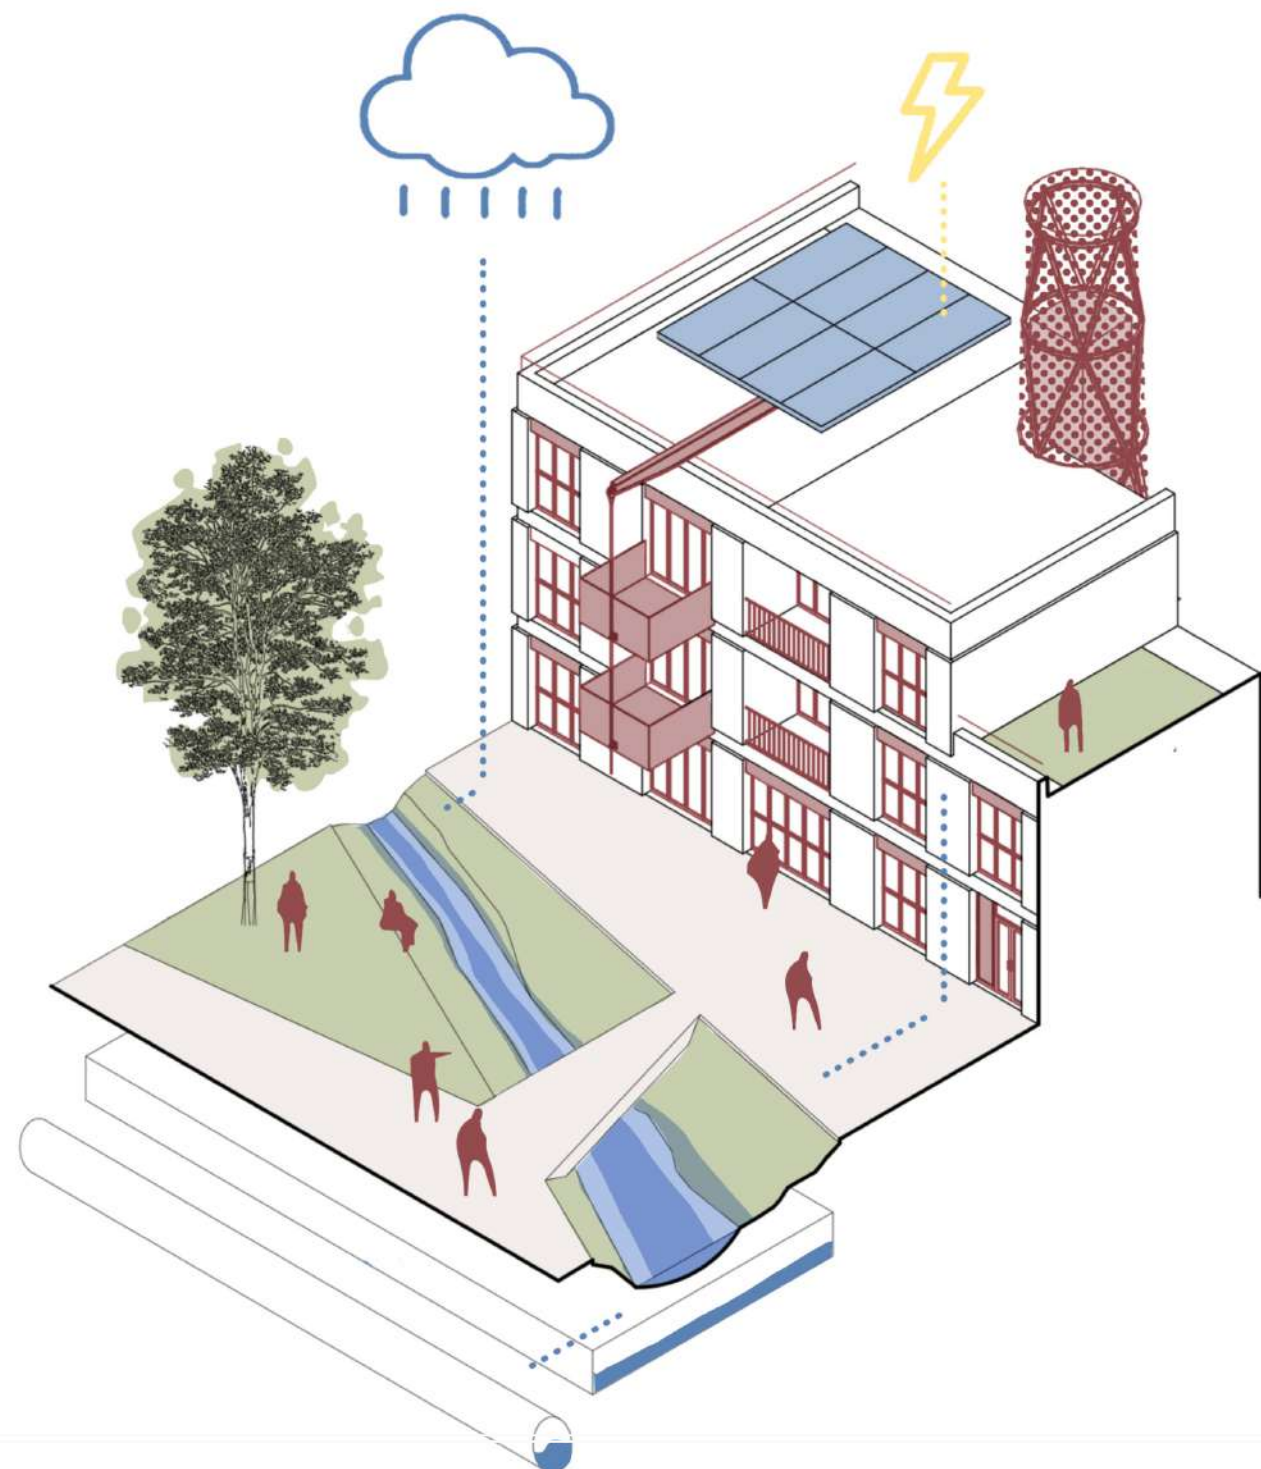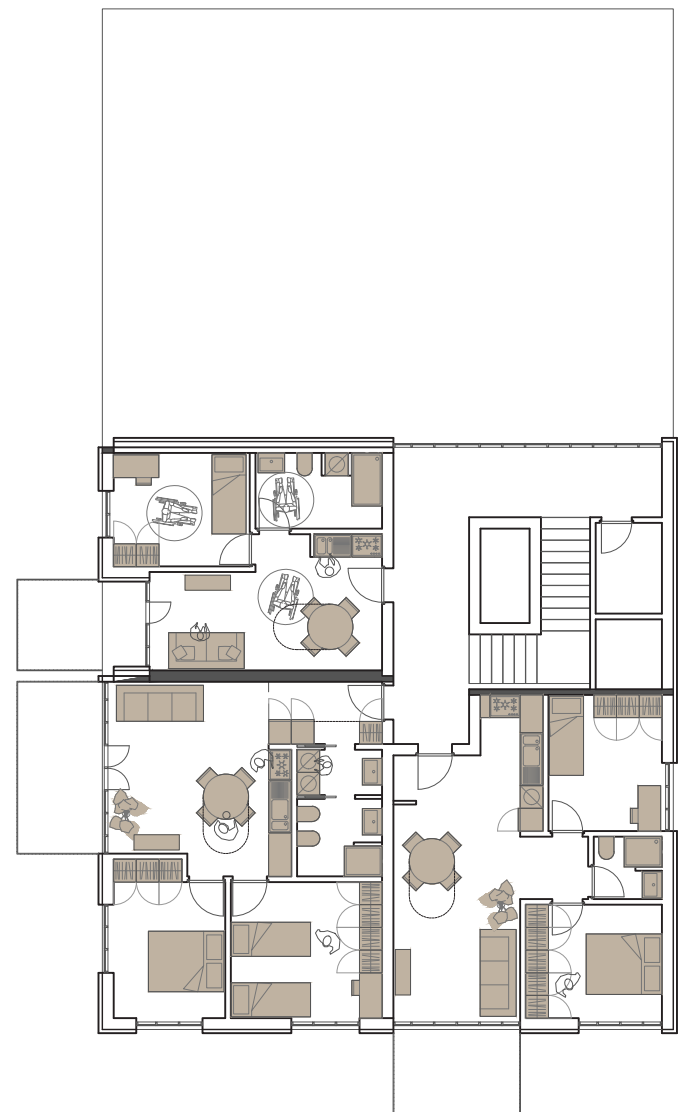



Upravna stavba, ki se nahaja v neposredni bližini bivše mlekarne, bo prav tako obnovljena skladno s smernicami varstva kulturne dediščine. Stavba bo namenjena krajevni skupnosti, znotraj nje bodo urejeni pisarna krajevnne skupnosti, manjši poslovni prostori za neprofitne dejavnosti ter večnamenski skupnostni prostori.

Za zagotavljanje dostopnosti bo vertikalna komunikacija urejena s stopniščem in dvigalom, sanitarije bodo prilagojene vsem uporabnikom, vključno z gibalno oviranimi. V okviru prenove bo odstranjen naknadno dodani nadstrešek, pri čemer se bo zunanja in notranja prenova izvedla skladno z restavratorskimi smernicami, s ciljem ohranjanja in obnove izvirnih arhitekturnih elementov objekta

