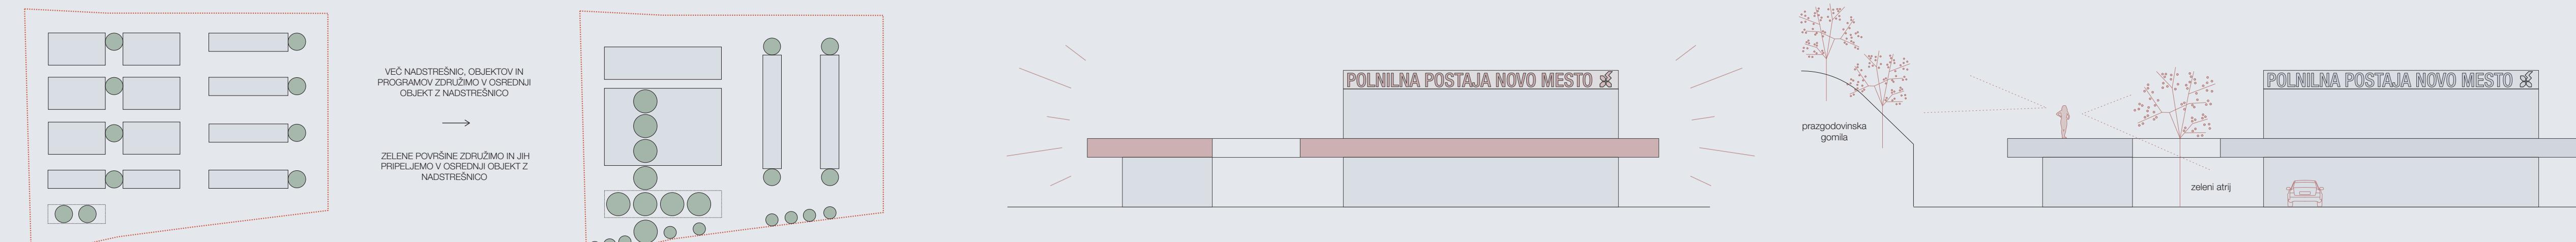
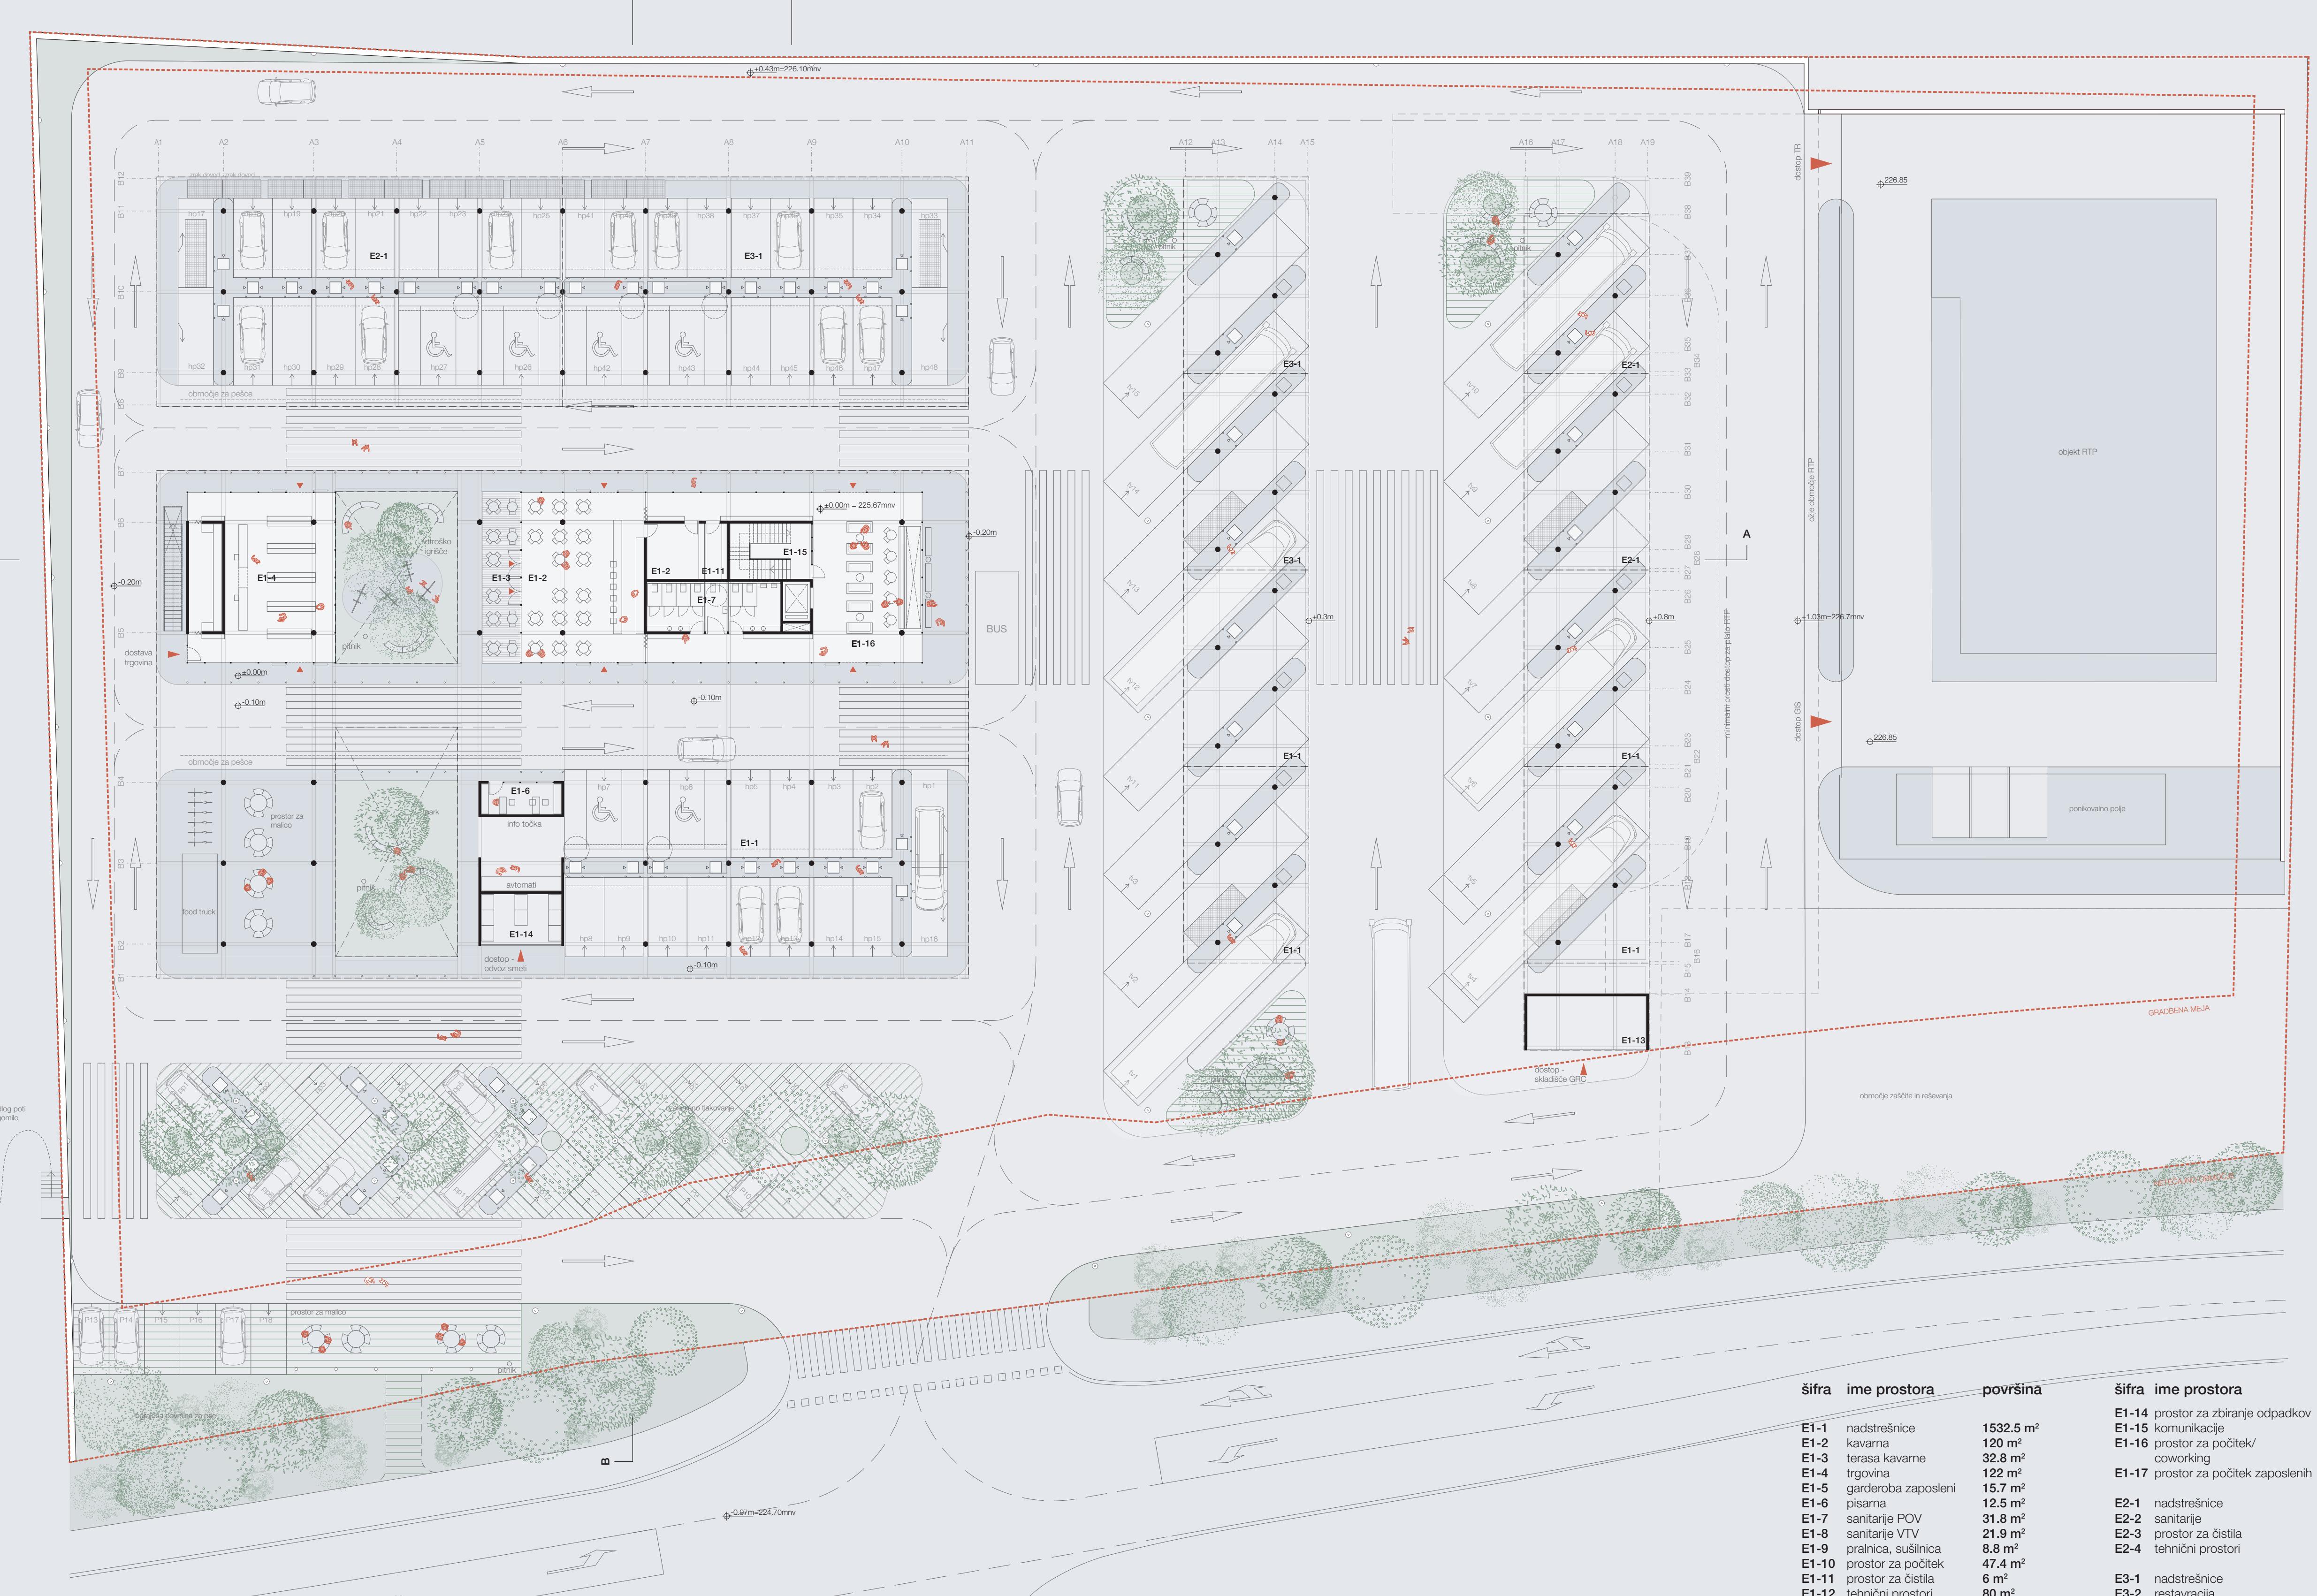


Ureditvena situacija projektnega in anketnega natečajnega območja M 1:750

POSAMIČNE NADSTREŠNICE IN OBJEKTI, OB NJIH ZELENE POVRŠINE
ENOVITE IN POVEZANE POVRŠINE S SPREMLJAJOČIM PROGRAMOM
OSREDNJI OBJEK Z NADSTREŠNICO PREDSTAVLJA PREPOZNAVNI LANDMARK V PROSTORU
NA POHODNI STREHI SE ODPIRajo POGLEDI NAVZVEN PROTI TRŠKI GORI, ZGODOVINSKI GOMILI IN NAVZNOTER PROTI ZELENEMU ATRIJU

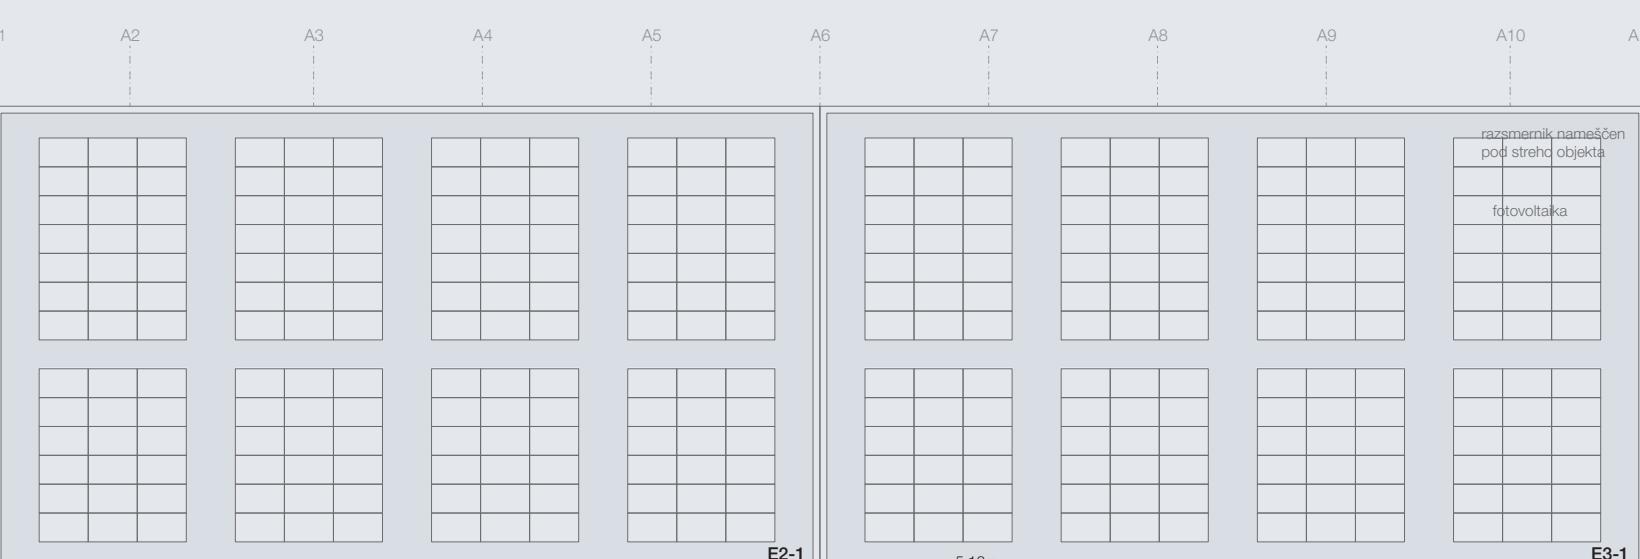
Pogled na polnilni park iz glavne ceste



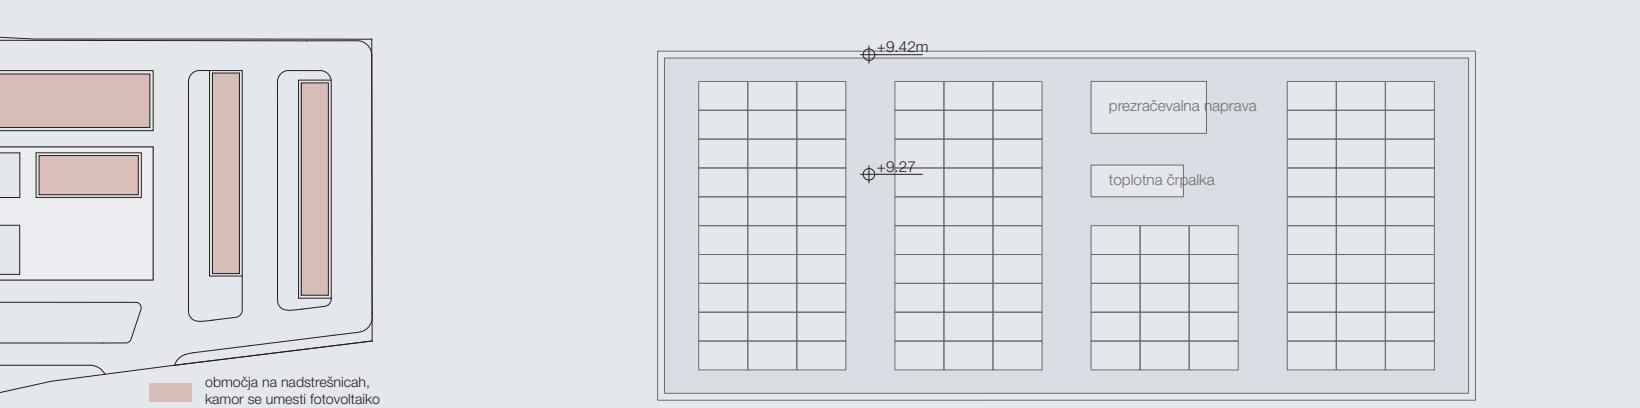
Ureditvena situacija UE2 s tlorisom pritličja M 1:250



Tloris kleti za transformatorske postaje M 1:250



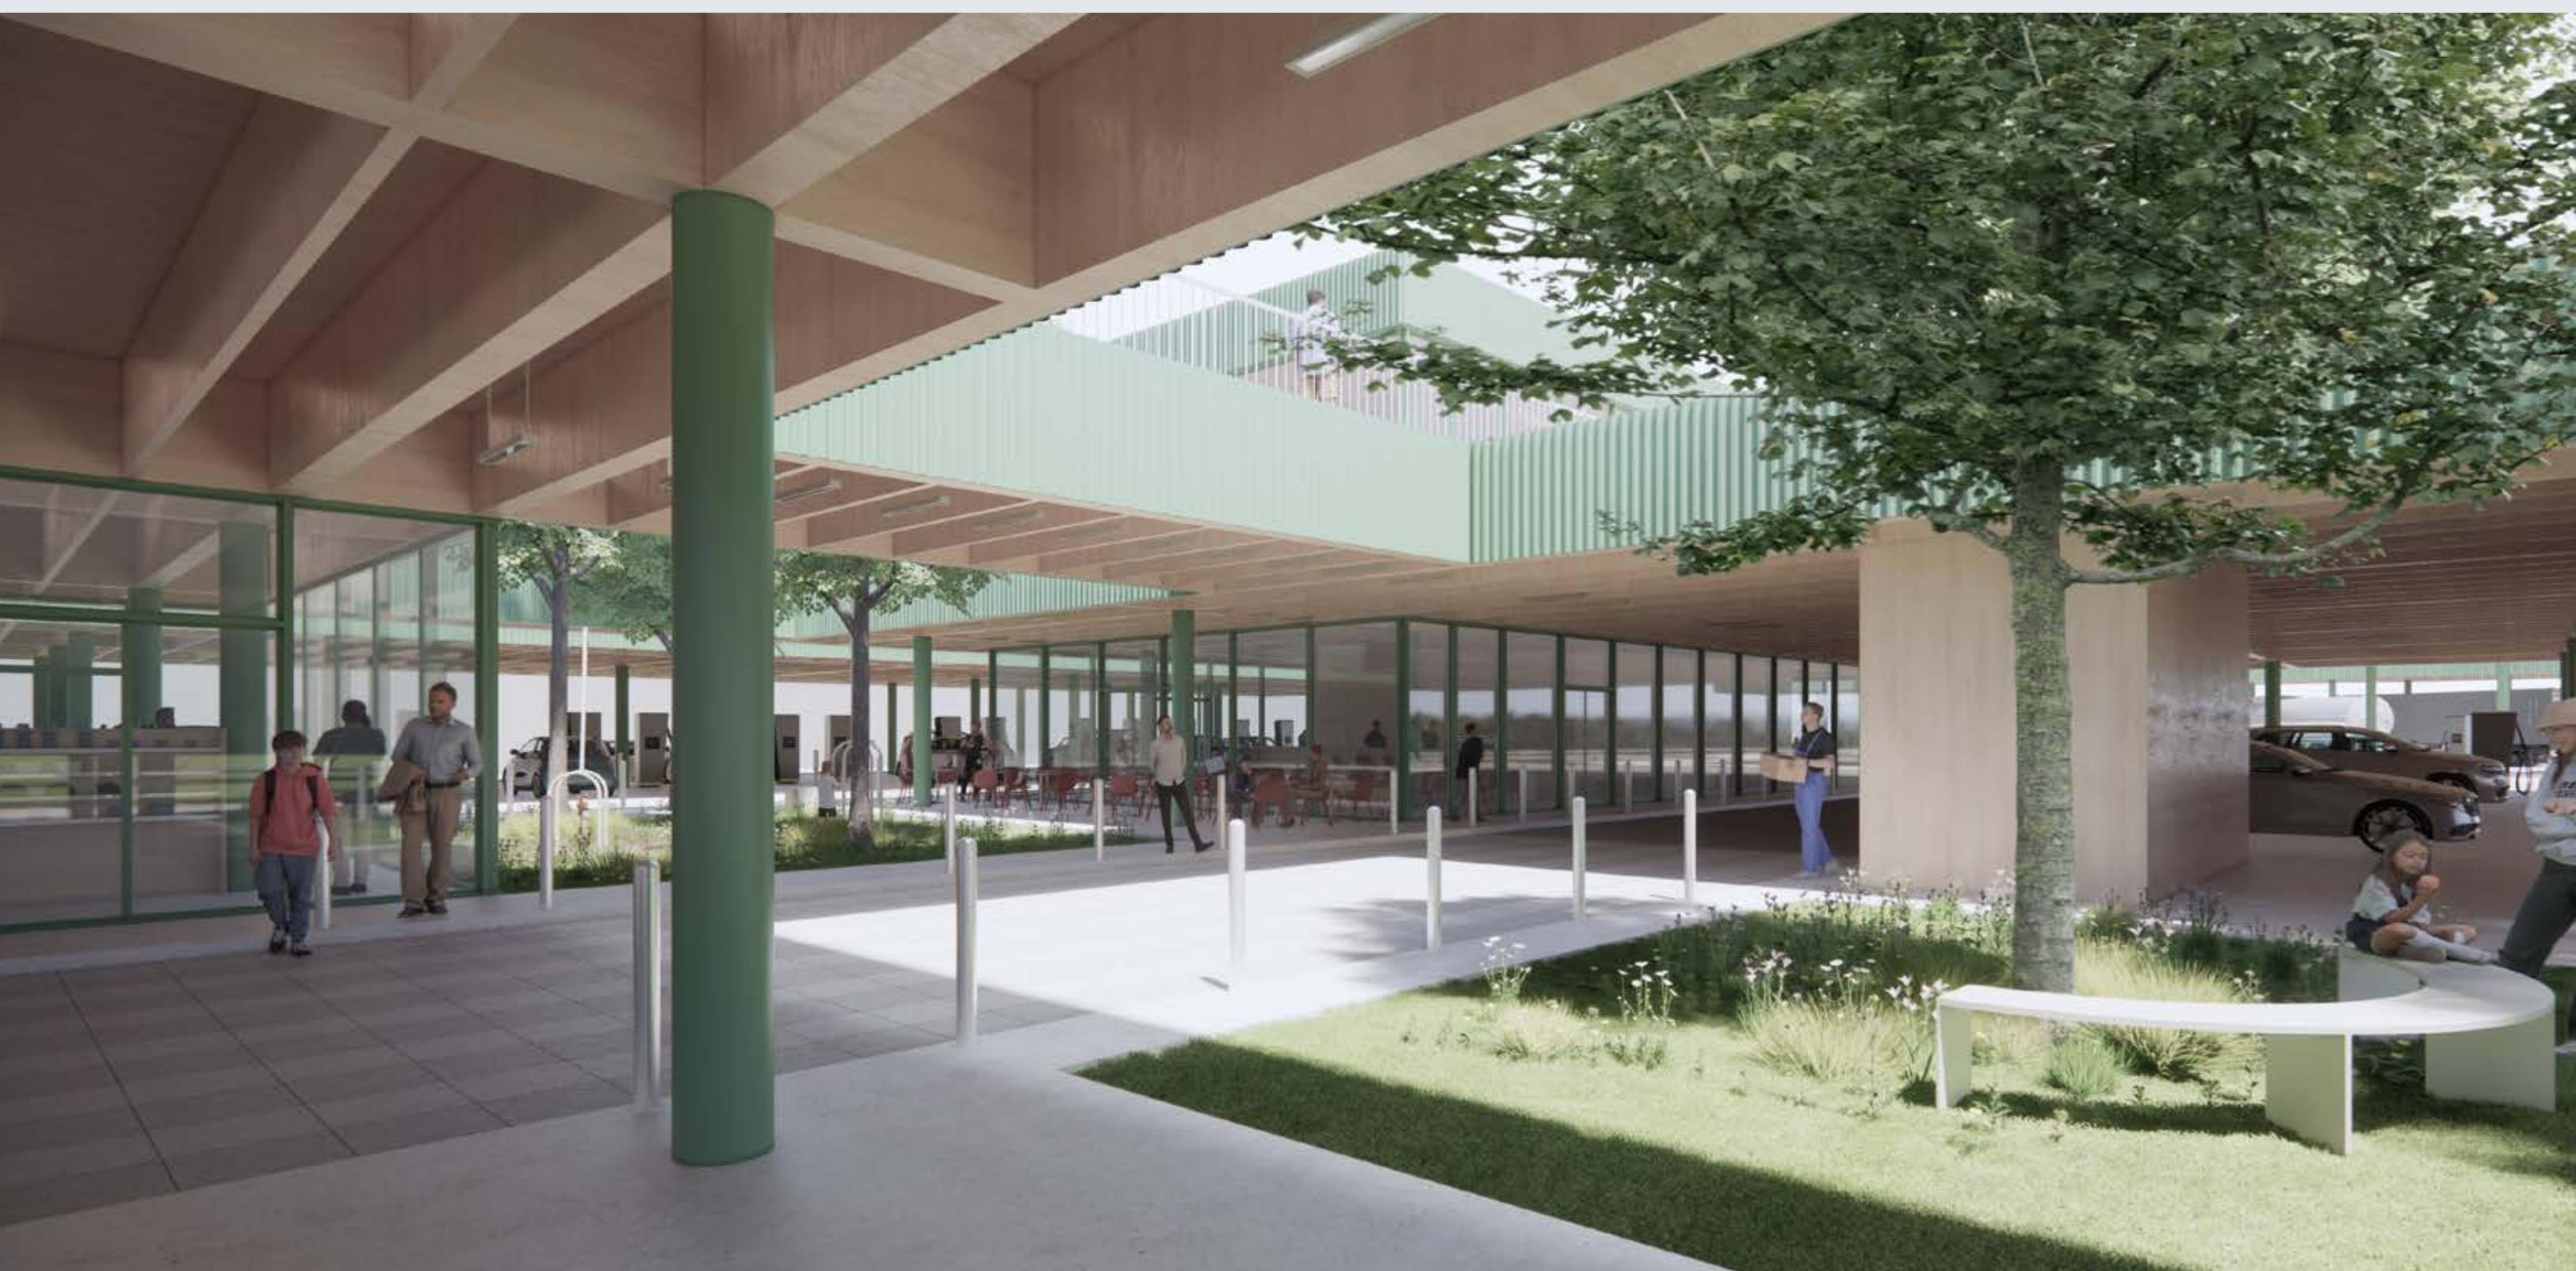
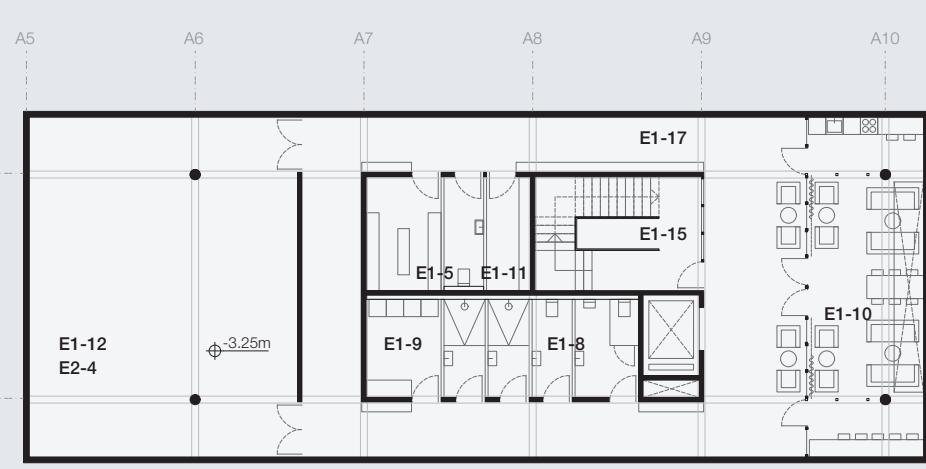
Tloris strehe nadstrešnice M 1:250



šifra

ime prostora
E1-8 sanitarni VTV
E1-9 pralnica, šušljica
E1-10 prostor za počitek
E1-11 prostor za čistila
E1-12 tehnični prostori
E1-17 prostor za počitek zaposlenih
E2-2 sanitarni prostor za čistila
E2-3 sanitarni prostor za čistila

površina
21.9 m²
8.8 m²
47.4 m²
6 m²
80 m²
27.6 m²
17.9 m²
6 m²



Pogled na osrednja atrija iz zahodne strani



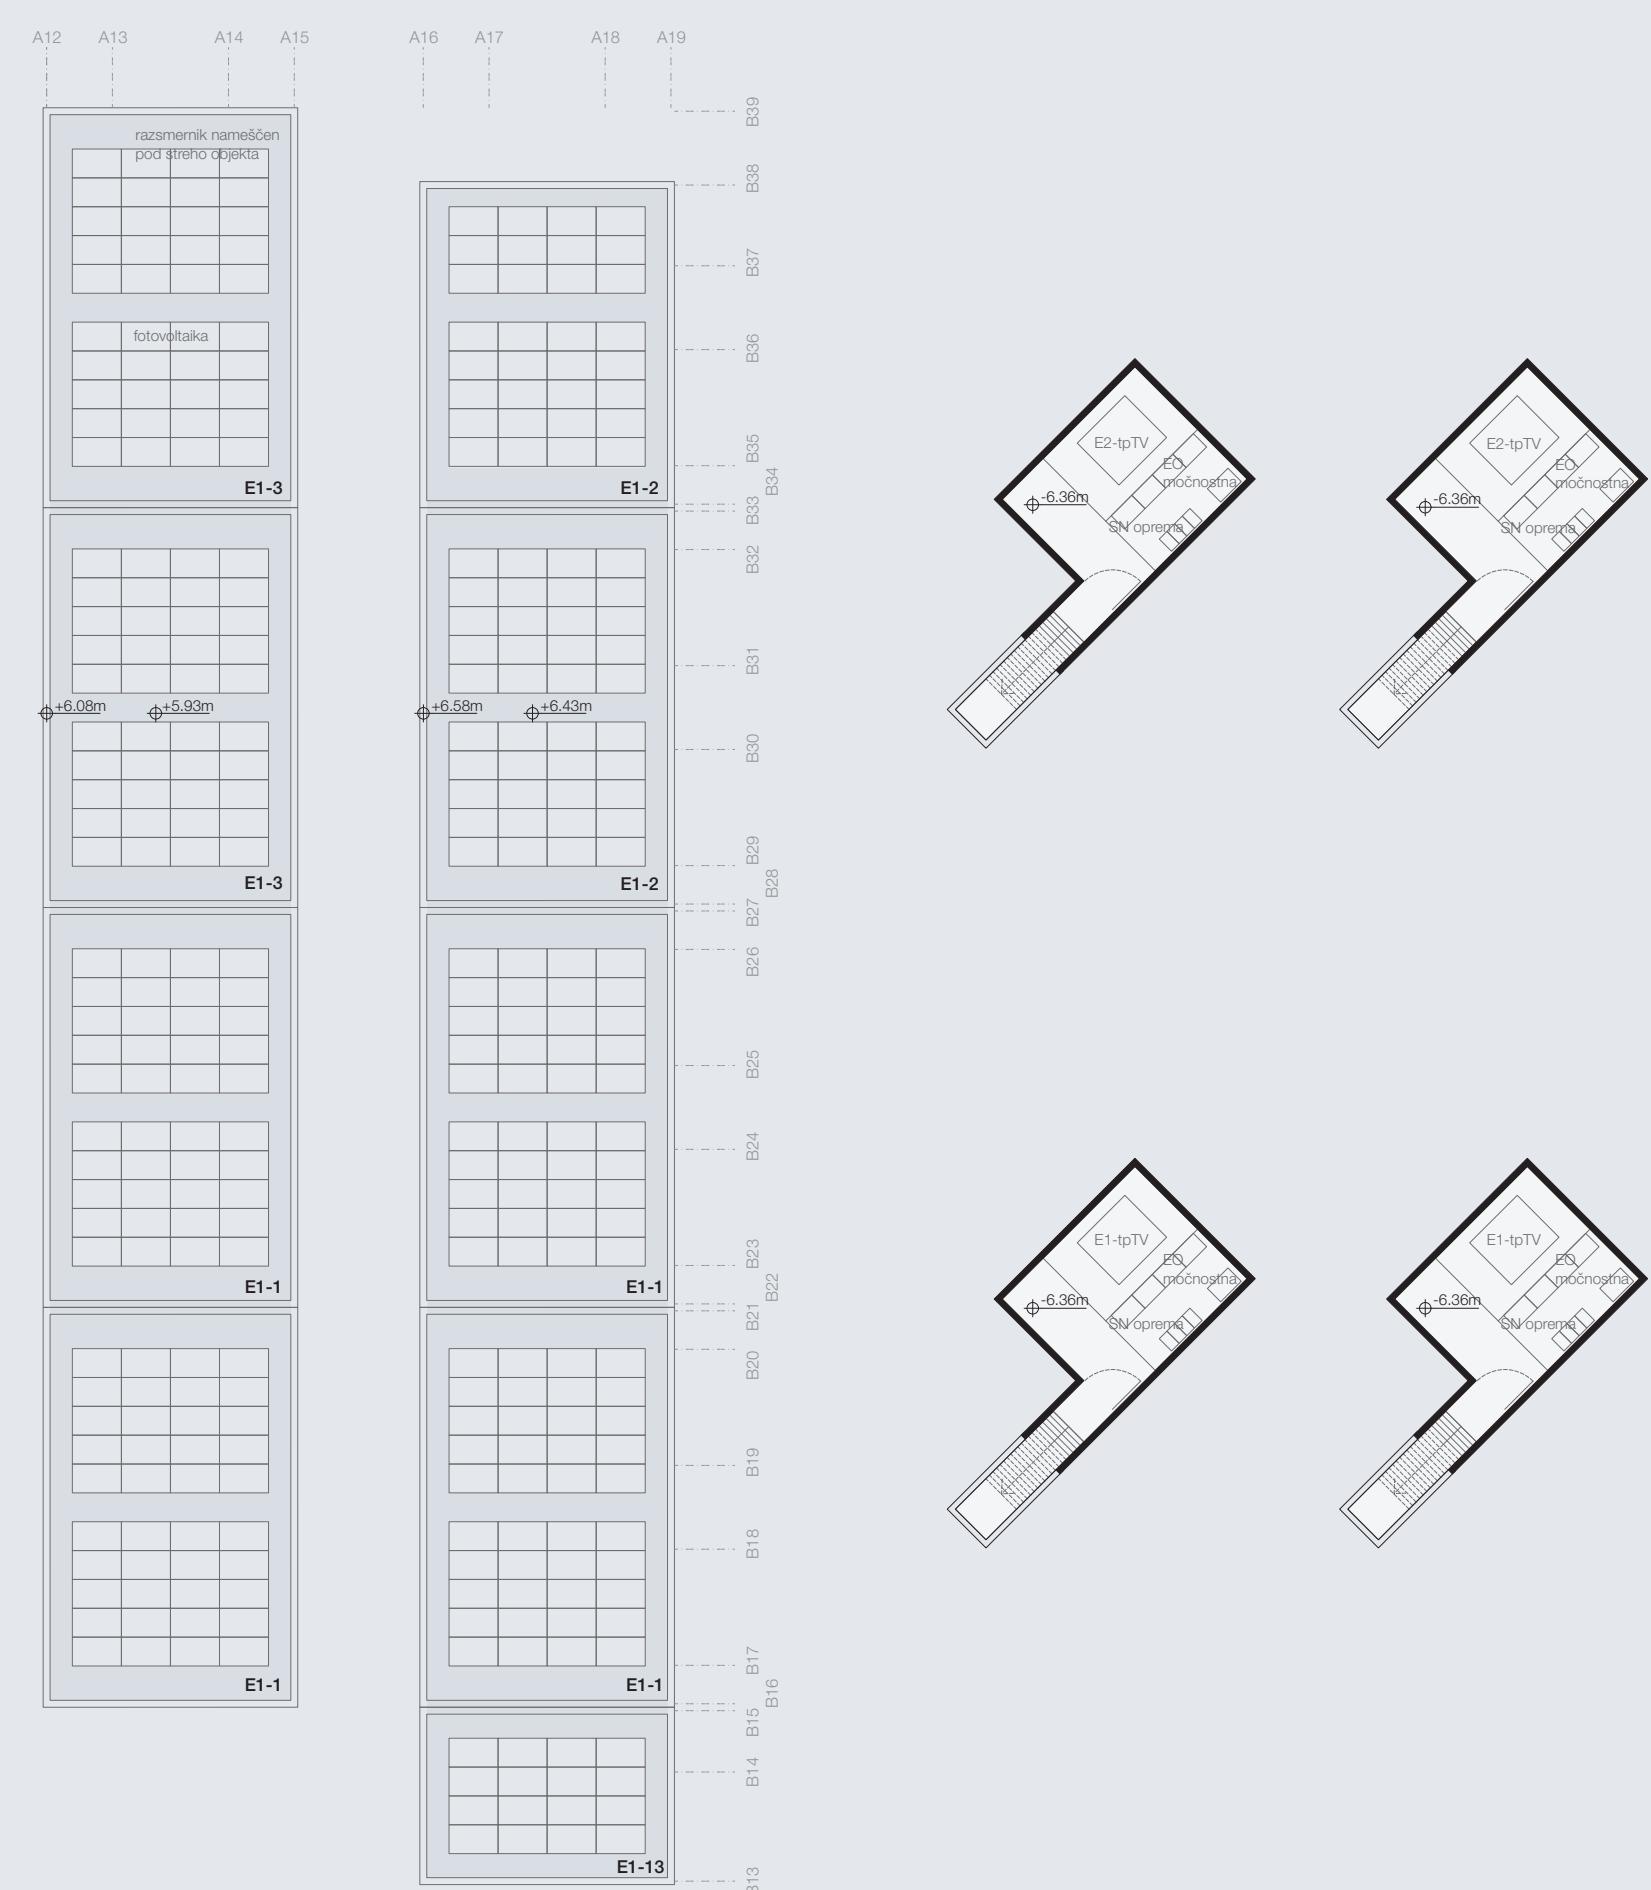
Pogled na atrij z otroškim igriščem in trgovino v ozadju



Pogled na osrednji objekt in hitre polnilnice



Pogled iz pohodne strehe proti gomili



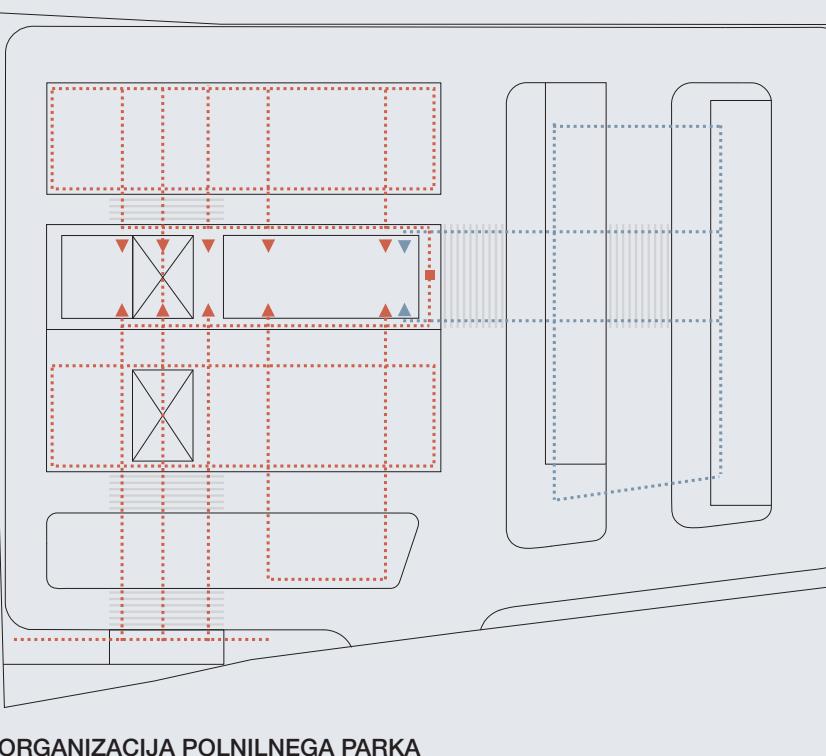
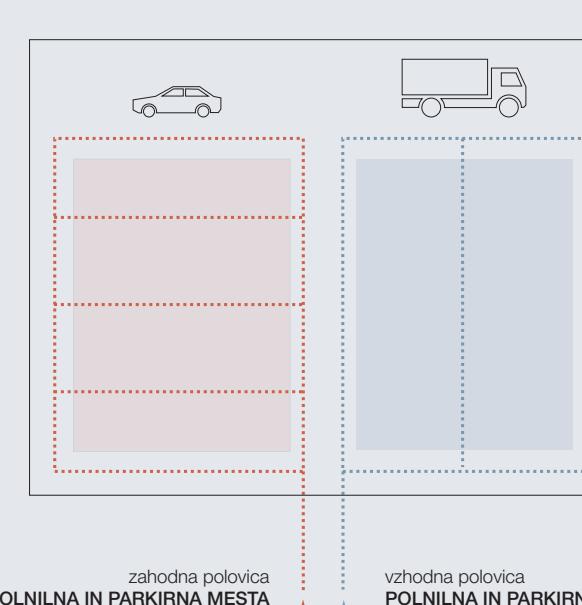
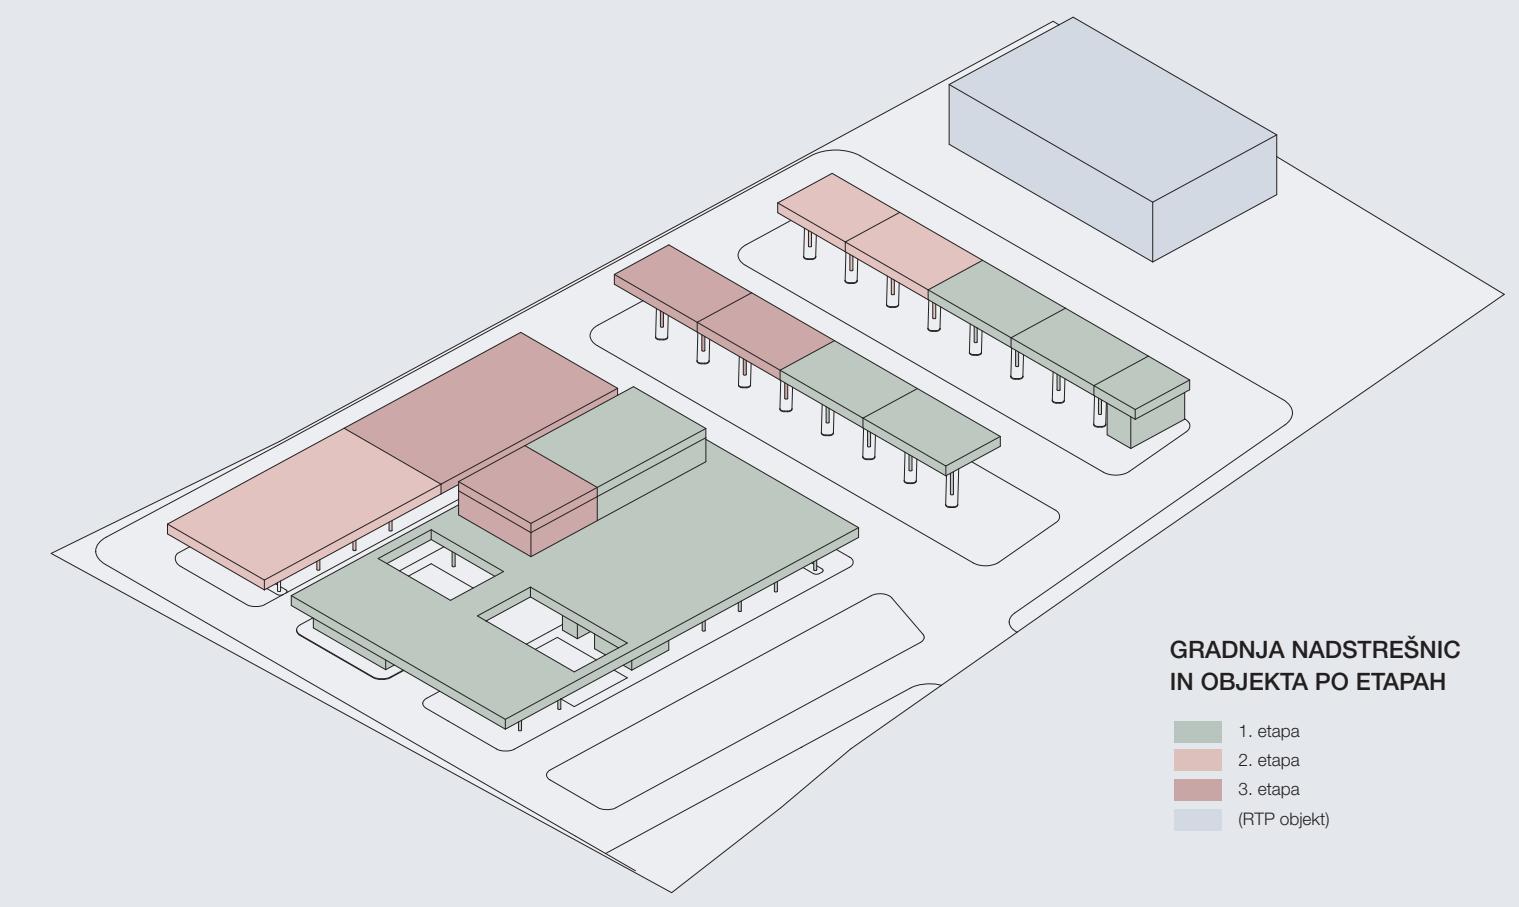
Tloris strehe nadstrešnic TV M 1:250

Tloris kleti za tr. postaje M 1:250

Tloris strehe in kleti objekta M 1:250

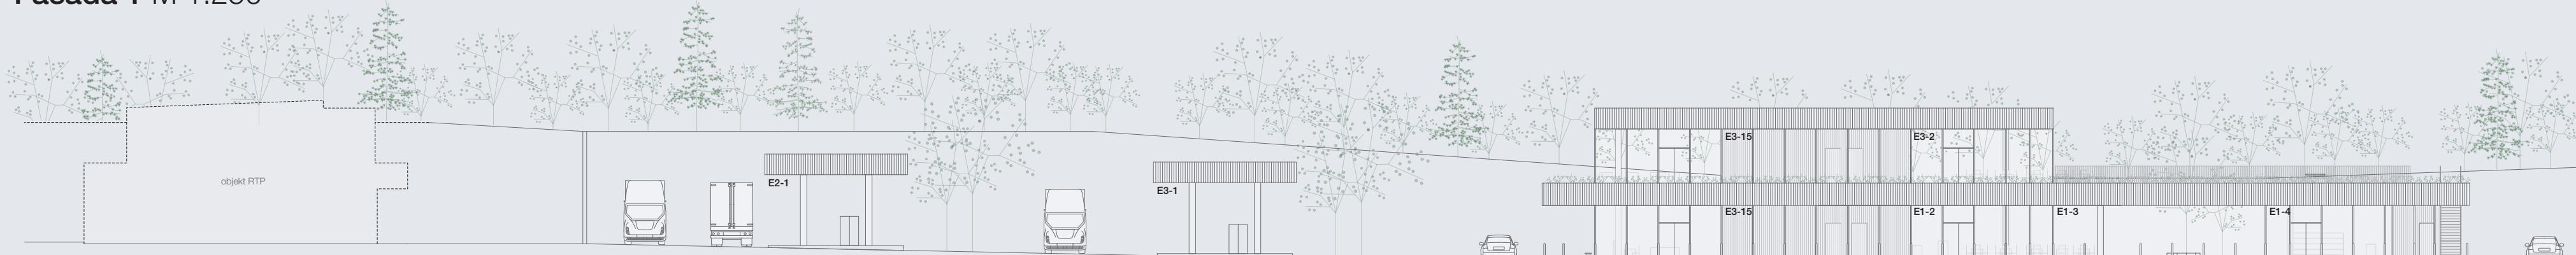


Pogled iz vozišča, ki ločuje osrednji objekt in nadstrešnico na severni strani

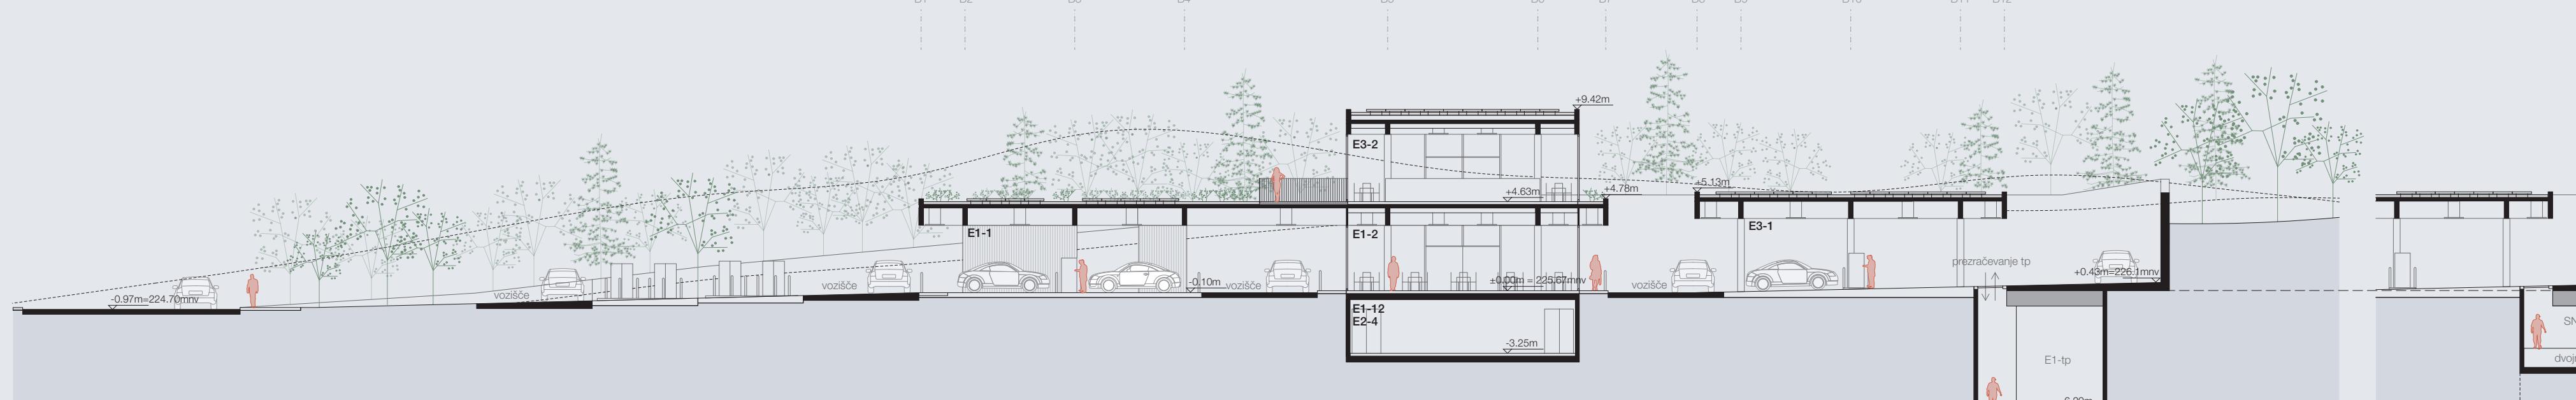
ORGANIZACIJA POLNILNEGA PARKA
funkcionalne povezave in dostopi za različne uporabnikezahodna polnica
POLNILA IN PARKIRNA MESTA ZA OSOBNA VOZILAvhodna polnica
POLNILA IN PARKIRNA MESTA ZA TOVORNA VOZILA IN AVTOBUSEGRADNJA NADSTREŠNIC
IN OBJEKTA PO ETAPAH

stavba (obj) nadstrešnica zelene površine travnik površine hitra polnilna mesta (avtomobili) hp poterna polnilna mesta (avtomobili) pp parkmo mesto P površina za tovorn vozila in avtobuse

Fasada 1 M 1:250



Fasada 2 M 1:250



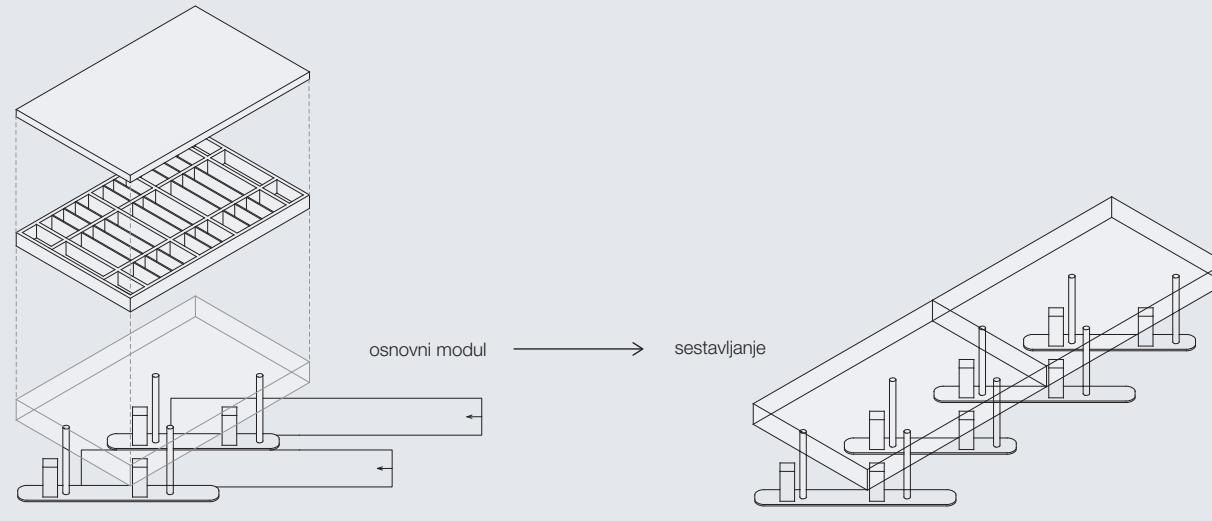
Prerez BB M 1:250



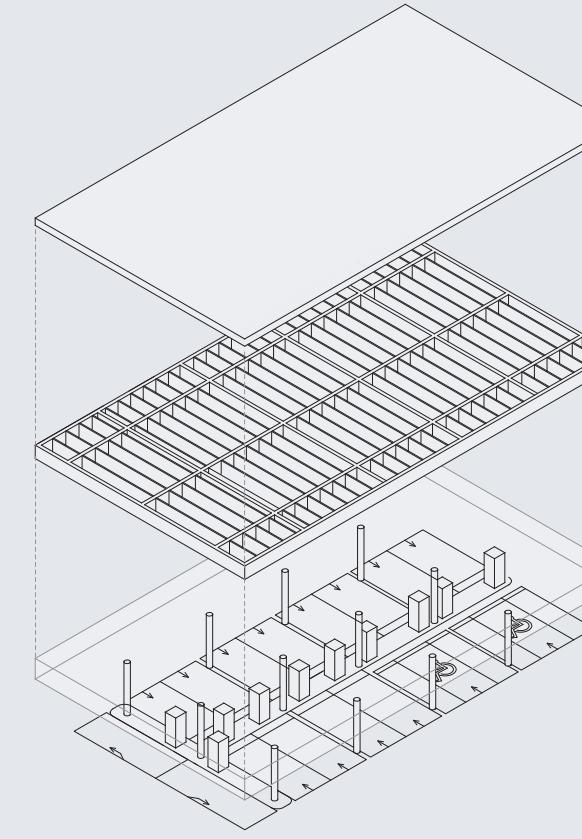
Prerez AA M 1:250



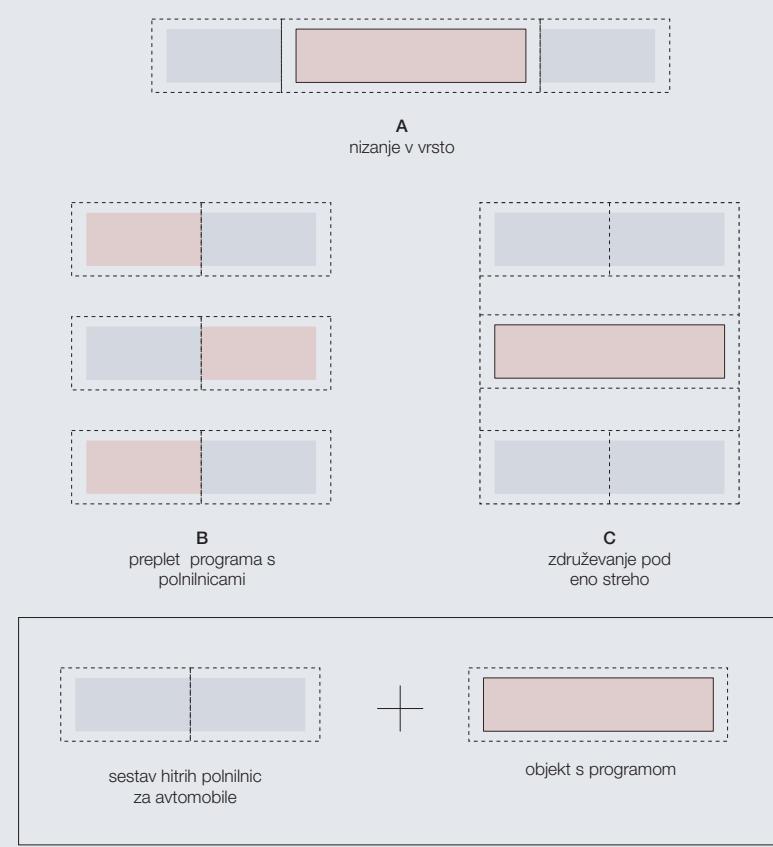
Pogled iz vzhodnega roba parka proti nadstrešnicam za tovorna vozila

MODULARNOST POLNILNIH MEST ZA POČASNO
POLNjenje in parkirišč za osebna vozila1 modul - 4 polnilna mesta (2 tudi za daljše vozila)
(1 modul - 4 parkirna mesta)

MODULARNOST NADSTREŠNICE ZA TOVORNA VOZILA IN AVTOBUSE

1 modul - 2 polnilni mesti
2 modula - 5 polnilnih mest

MODULARNOST NADSTREŠNICE ZA OSEBNA VOZILA

1 modul - 12 klasičnih polnilnih mest +
2 mesti za prednostno polnjenje +
2 mesti z bočnim uvozom (+1 mesto za daljše vozilo)

OSNOVNI ORGANIZACIJSKI SKLOPI

PRINCIPI ZDruževanja HITRih POLNILNIC ZA
OSEBNA VOZILA Z OSREDNJIM OBJEKTOm

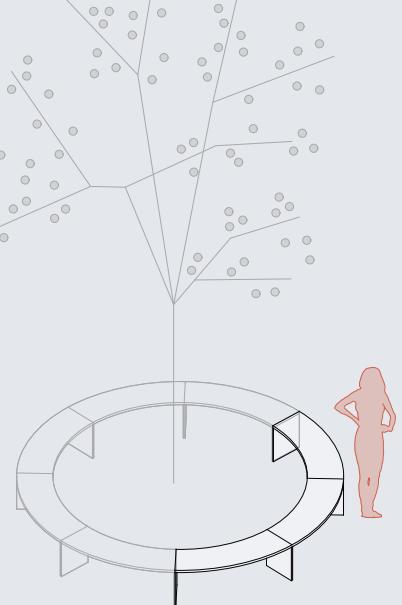
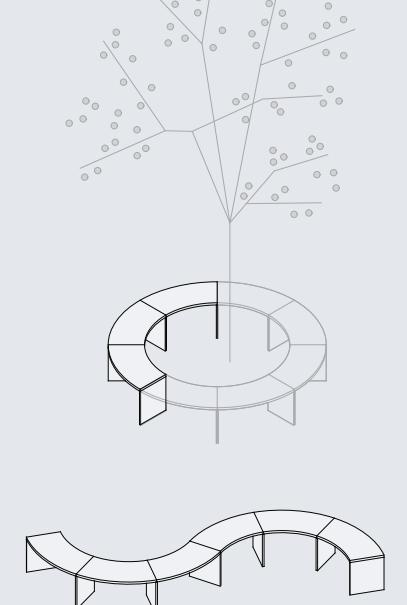
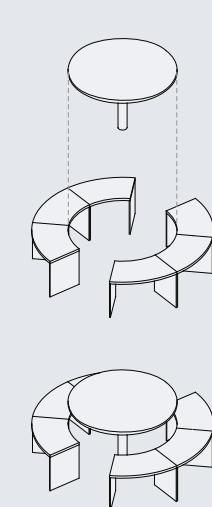
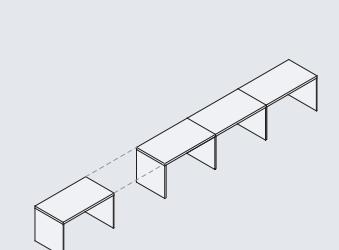
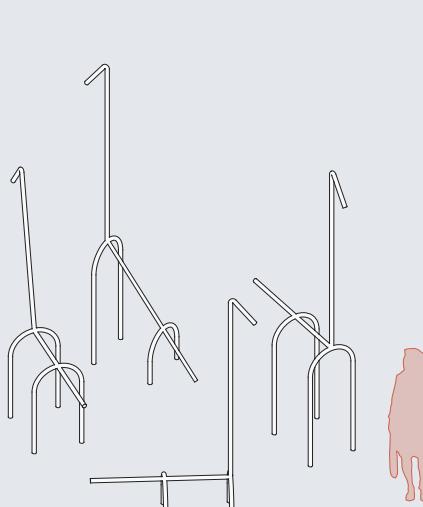
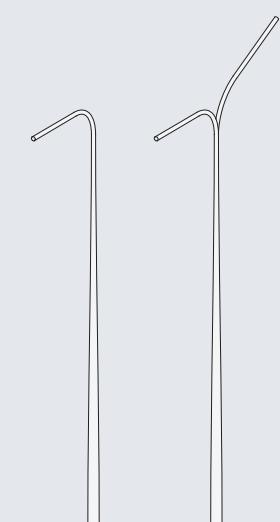
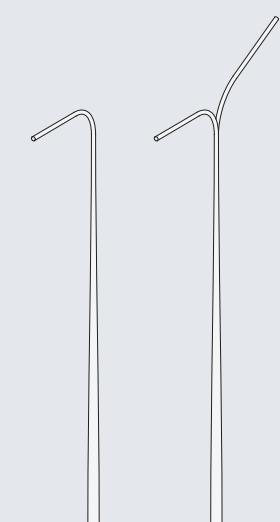
Prostori za počitek s svetlobnikom v ozadju, za voznike tovornih vozil



Sprejemnica osrednjega objekta s prostorom za coworking



Restavracija v nadstropju z razgledom proti naravi

urbana oprema
VELIKA KROŽNA KLOPurbana oprema
MALA KROŽNA KLOPurbana oprema
PIKNIK MIZAurbana in notranja oprema
LINIJSKA KLOPurbana oprema
IGRALAurbana oprema
SMETNJAKurbana oprema
PITNIKurbana oprema
CESTNA RAZSVETLJAVA

Pogled proti osrednjem atriju s kavarno, trgovino in otroškim igriščem