




PROSTORSKI PRIKAZ: POGLED NA CENTER IRIS Z OSREDNJEGA VRTA




UREDITVENA SITUACIJA S PRIKAZOM TILORISA STREH M 1:500

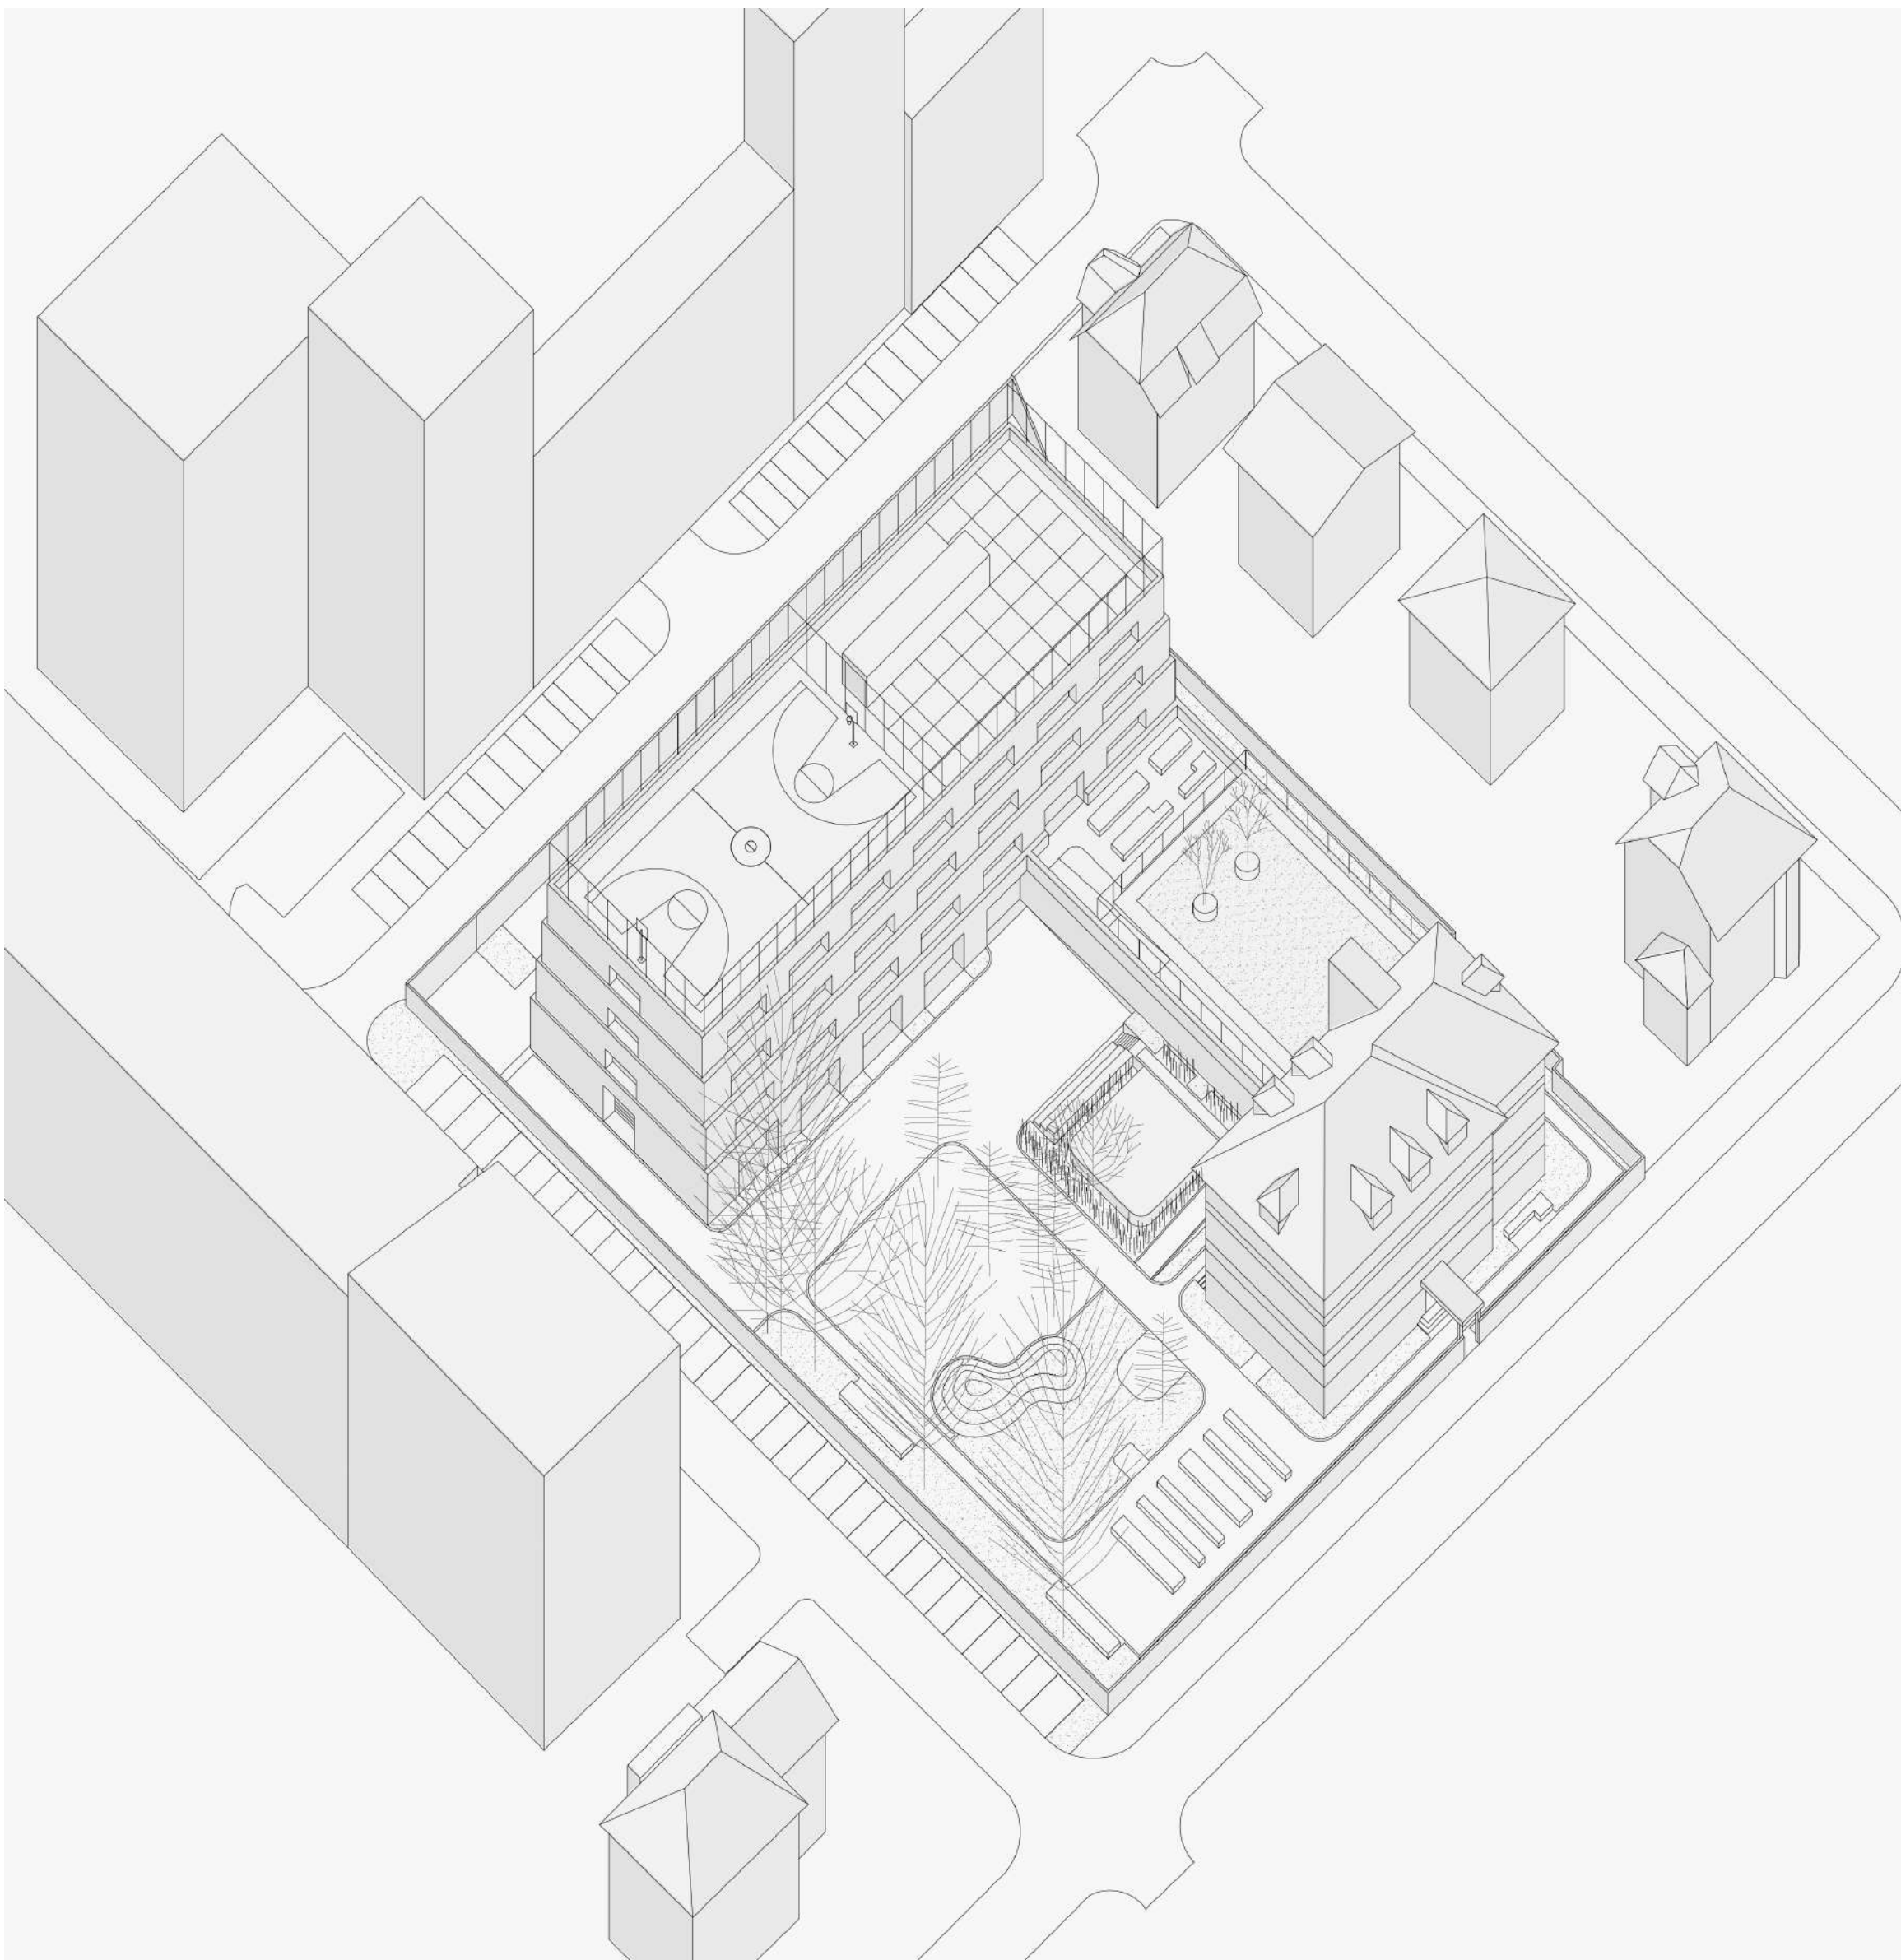


AKSONOMETRIJA Z JZ VOGALA NATEČAJNEGA OBMOČJA

KONCEPT

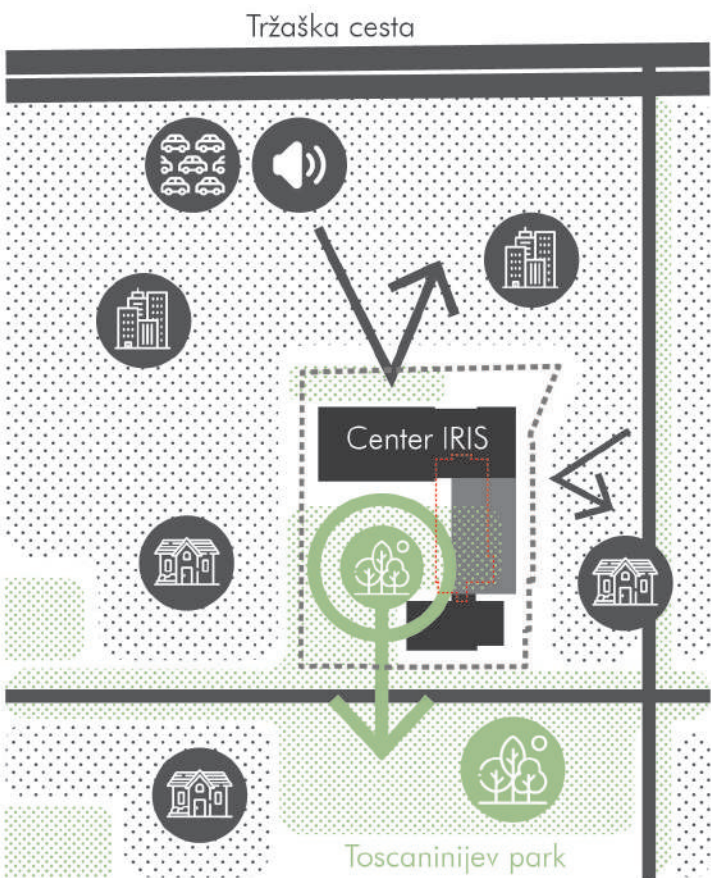

PROMETNA ŠHEMA

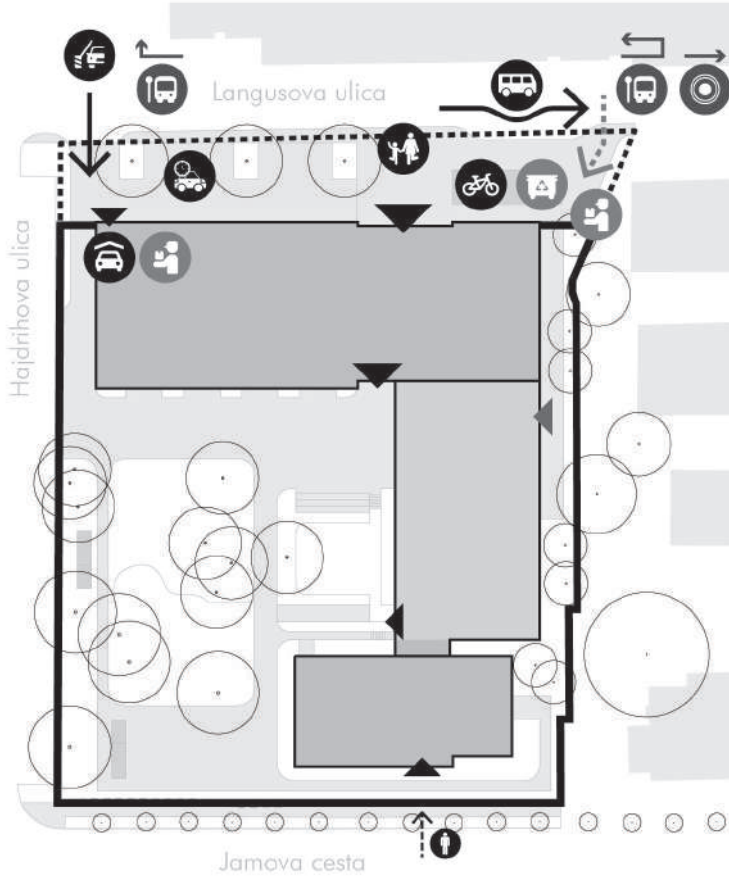

ZELENE POVRŠINE




PROGRAMSKA ŠHEMA




VARIANTA B - SOLARNI PANELI




POŽARNA VARNOST

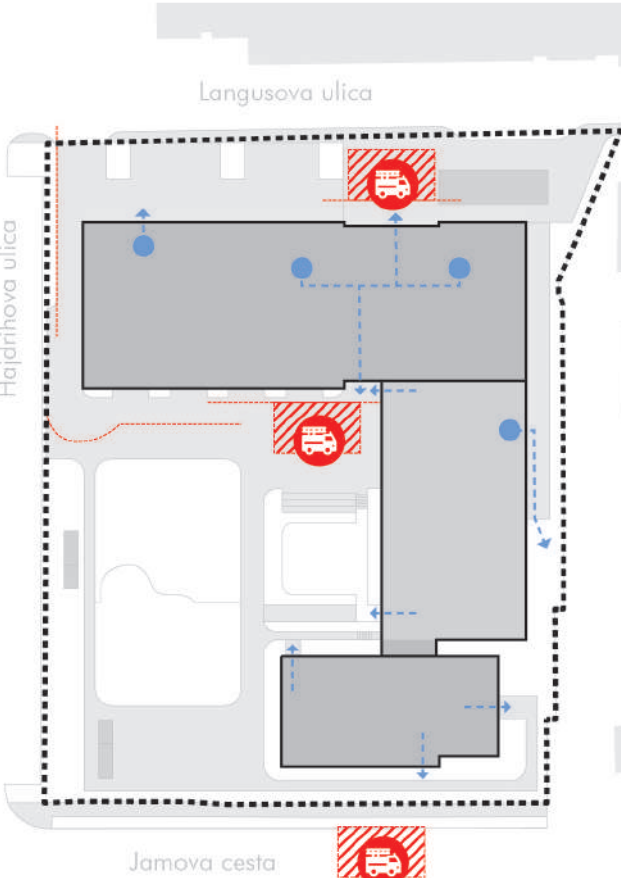



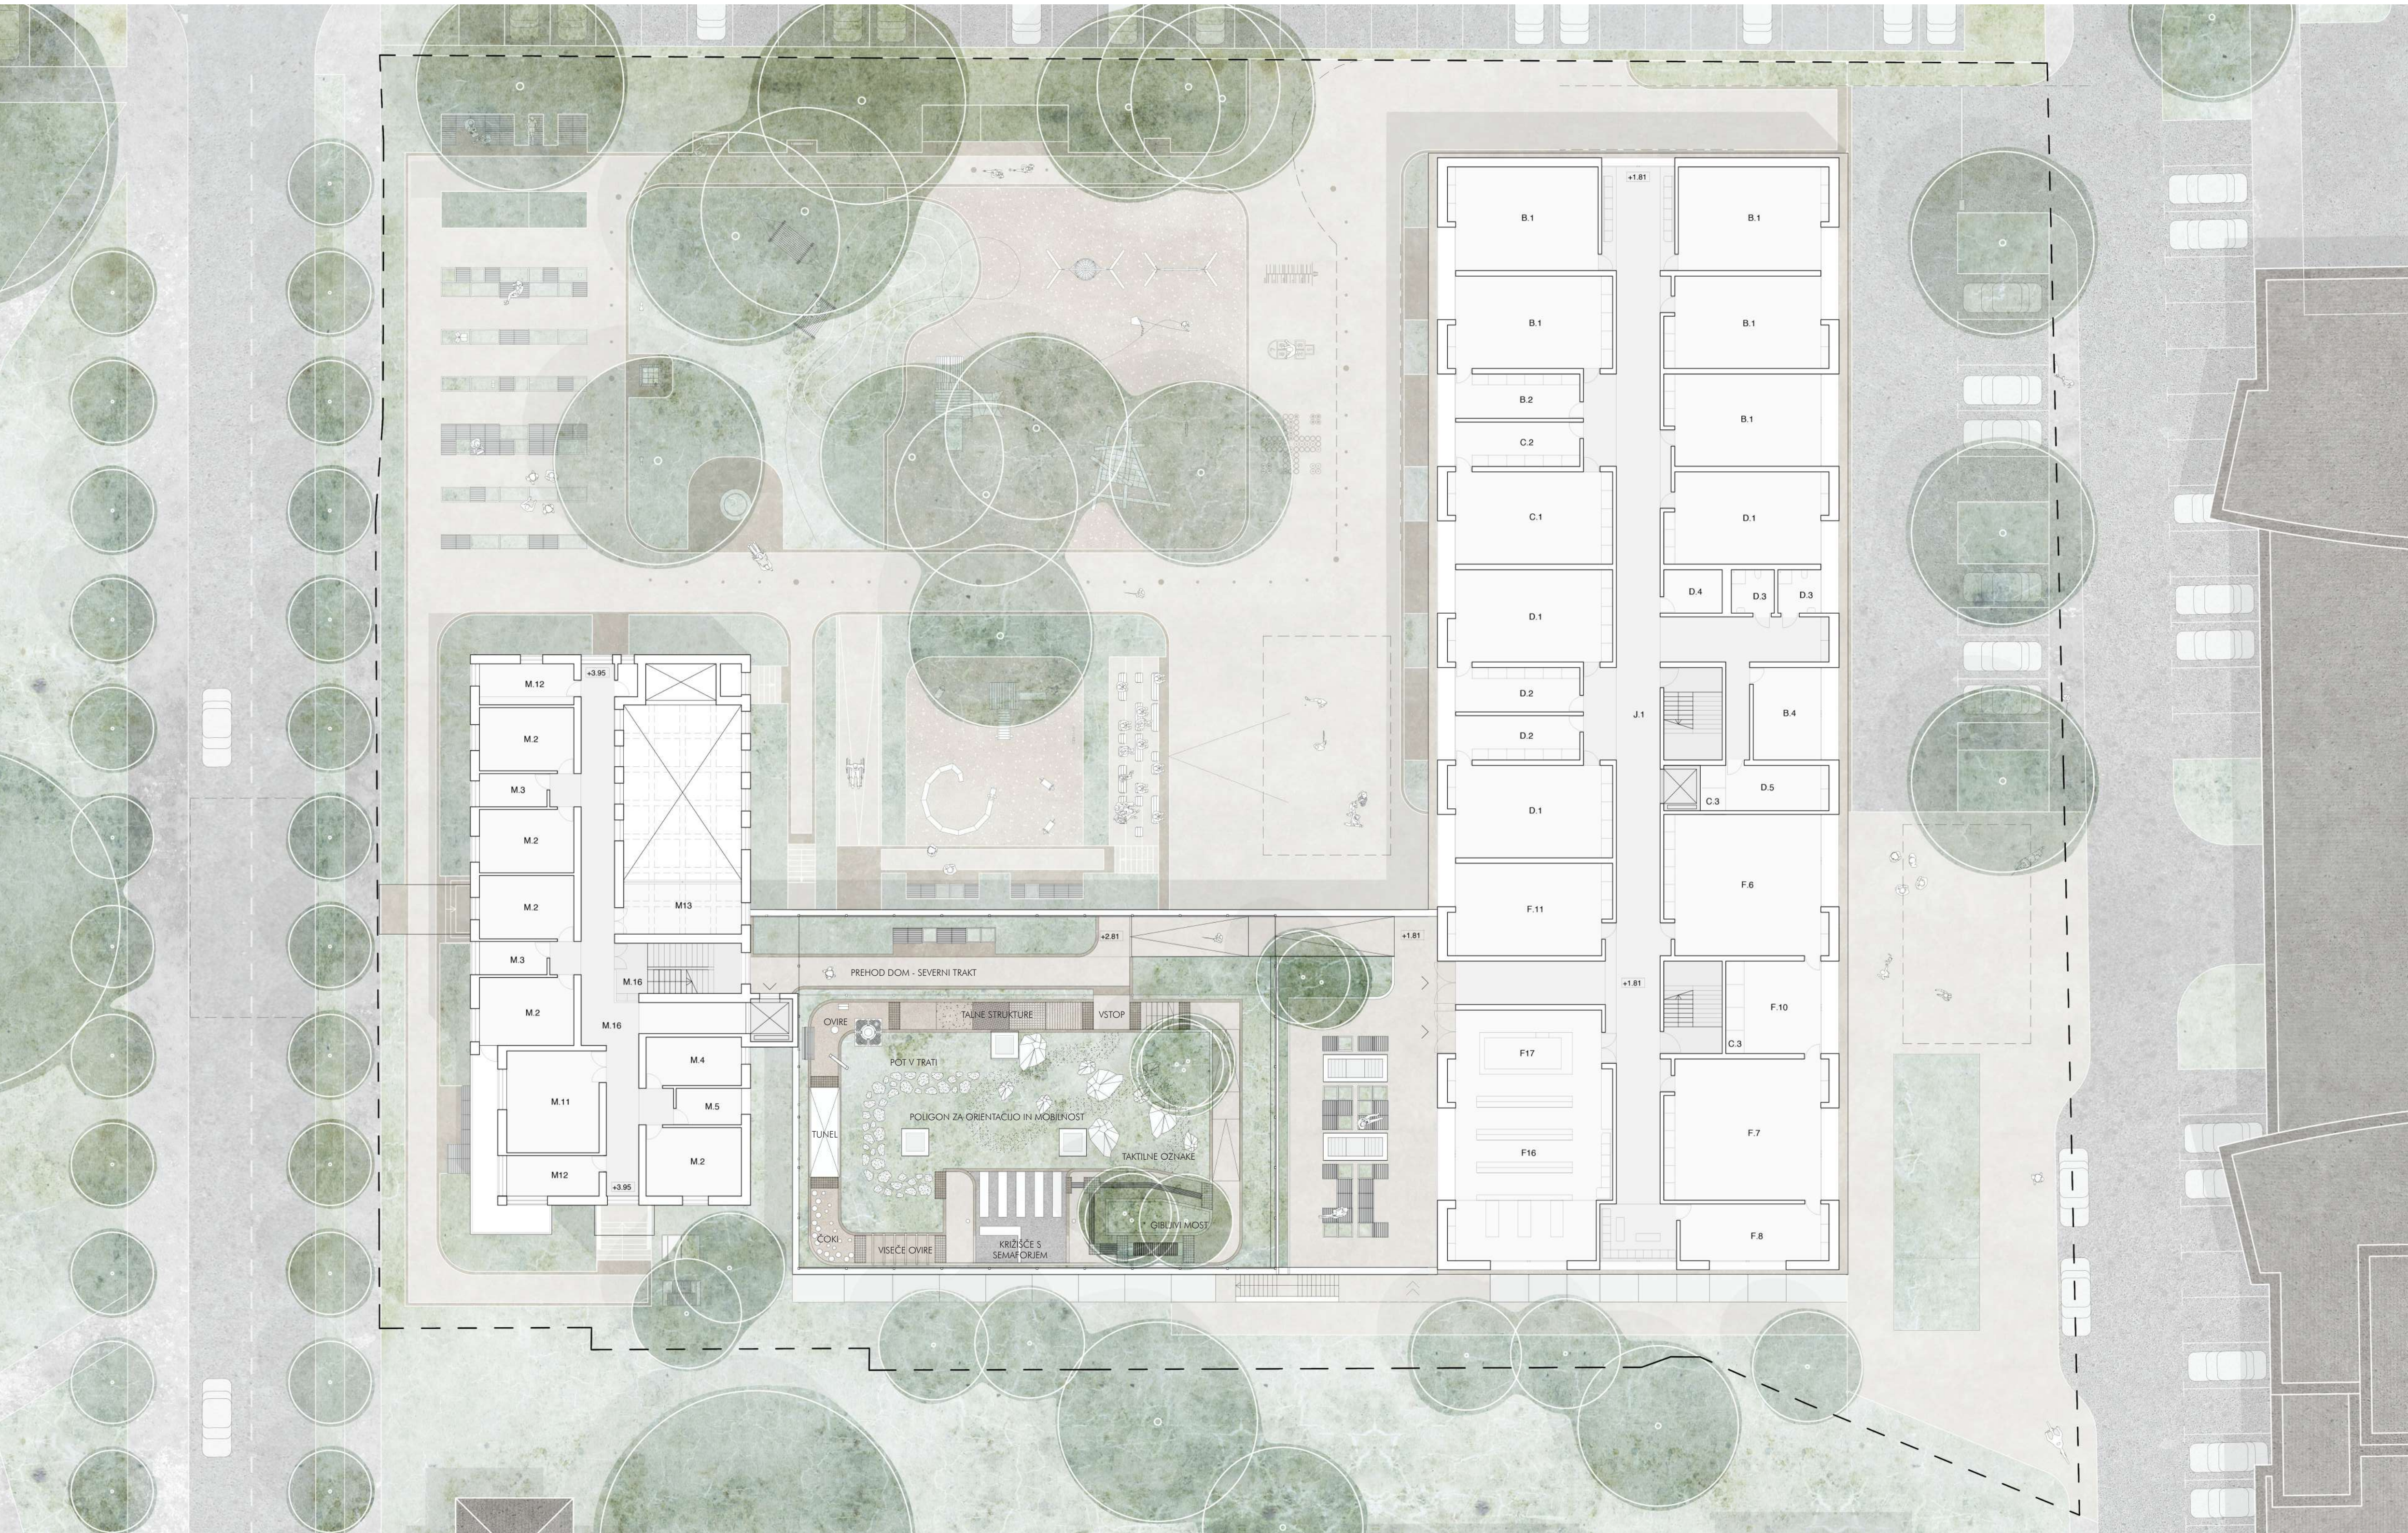

TLORIS 2. ETÁŽE CENTRA IRIS 1:200

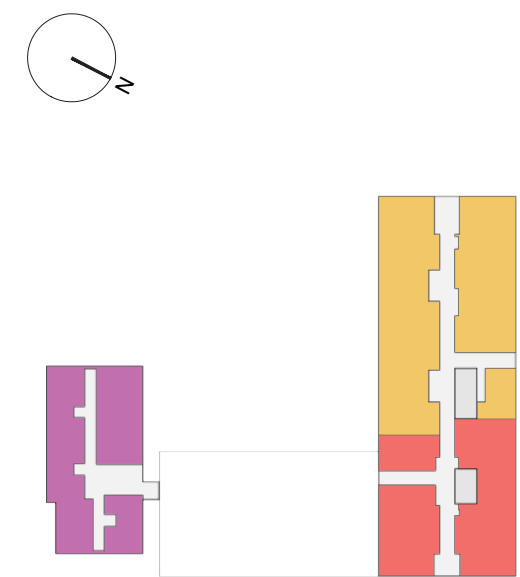

FUNKCIONALNA ŠHEMA KLET 1. NADSTROPJE

- CENTER IRIS
- B.1

matična učilnica
- B.2

kabineta
- B.4

inveniten
- C.1

matična učilnica
- C.2

kabineta
- C.3

shramba
- D.1

matična učilnica
- D.2

kabineta
- D.3

sanitarje Z/Ma s tušem
- D.4

shramba
- D.5

soba za umivanje
- F.6

učilnica za likovno vajo
- F.7

učilnica za teletično vajo
- F.8

avtorji dal ab teletična učilnica
- F.10

prostor za terično delavico
- F.11

učilnica za glasbeno vajo
- F.16

knjižnica
- F.17

kabineta knjižnice
- J.1

Komunikacije

DOM

M.2

2 - poselne sobe

M.3

skupna kopalnica za dve dvoposteljni sobi

M.4

1 - poselne sobe

M.5

skupna kopalnica za 2 enoposteljni sobi

M.6

soba za vajo

M.7

kopalnica za vajo

M.8

opazna s kuh. nlo in kopalnico

M.9

šola kuhinje z jedilnico

M.10

dnevna soba

M.11

gradnica

M.12


utility, shramba

M.13


soba za umivanje

M.16

komunikacije

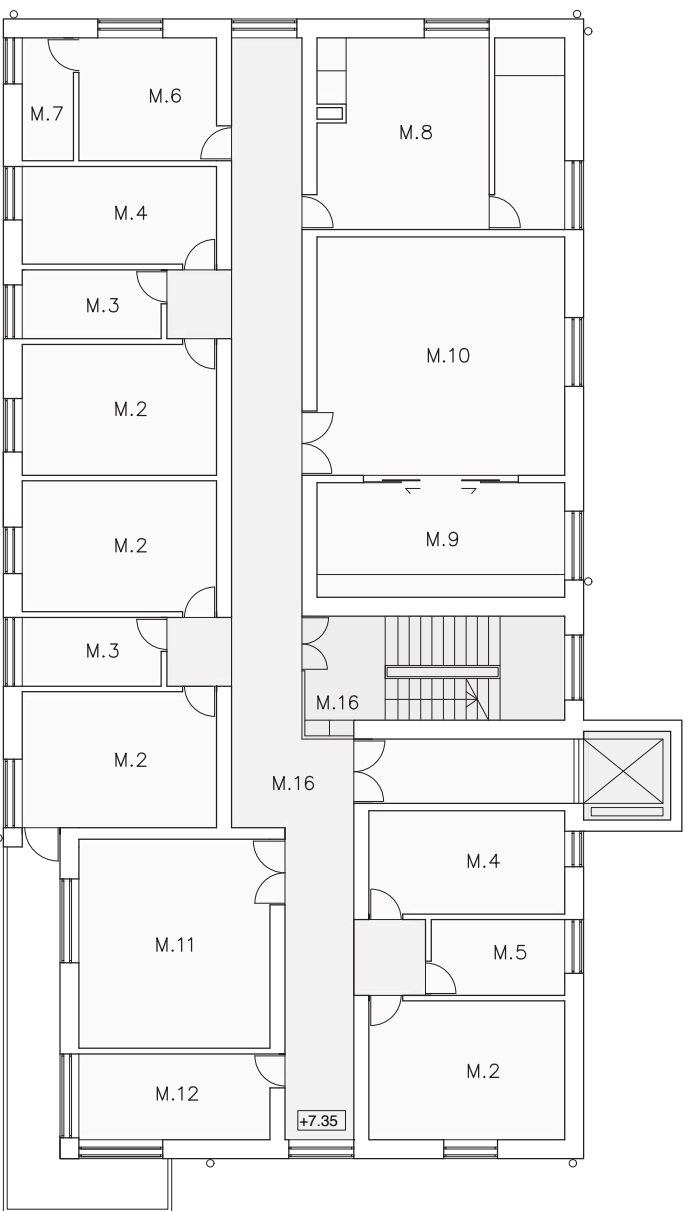

2. NADSTROPJE 1:200

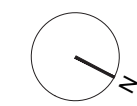

- DOM
- M.2

2 - poselne sobe
- M.3

skupna kopalnica za dve dvoposteljni sobi
- M.4

1 - poselne sobe
- M.5

skupna kopalnica za 2 enoposteljni sobi
- M.6

soba za vajo
- M.7

kopalnica za vajo
- M.8

opazna s kuh. nlo in kopalnico
- M.9

šola kuhinje z jedilnico
- M.10

dnevna soba
- M.11



gradnica
- M.12

utility, shramba
- M.13


soba za umivanje
- M.16

komunikacije

FUNKCIONALNA ŠHEMA KLET 2. NADSTROPJE

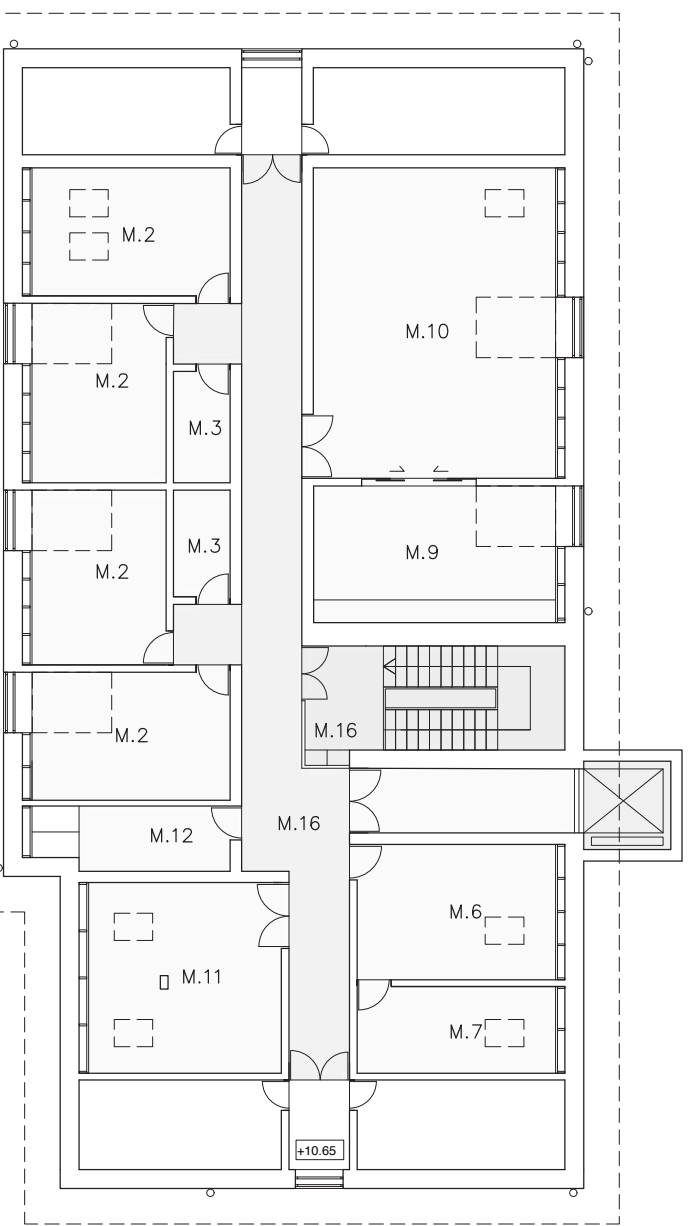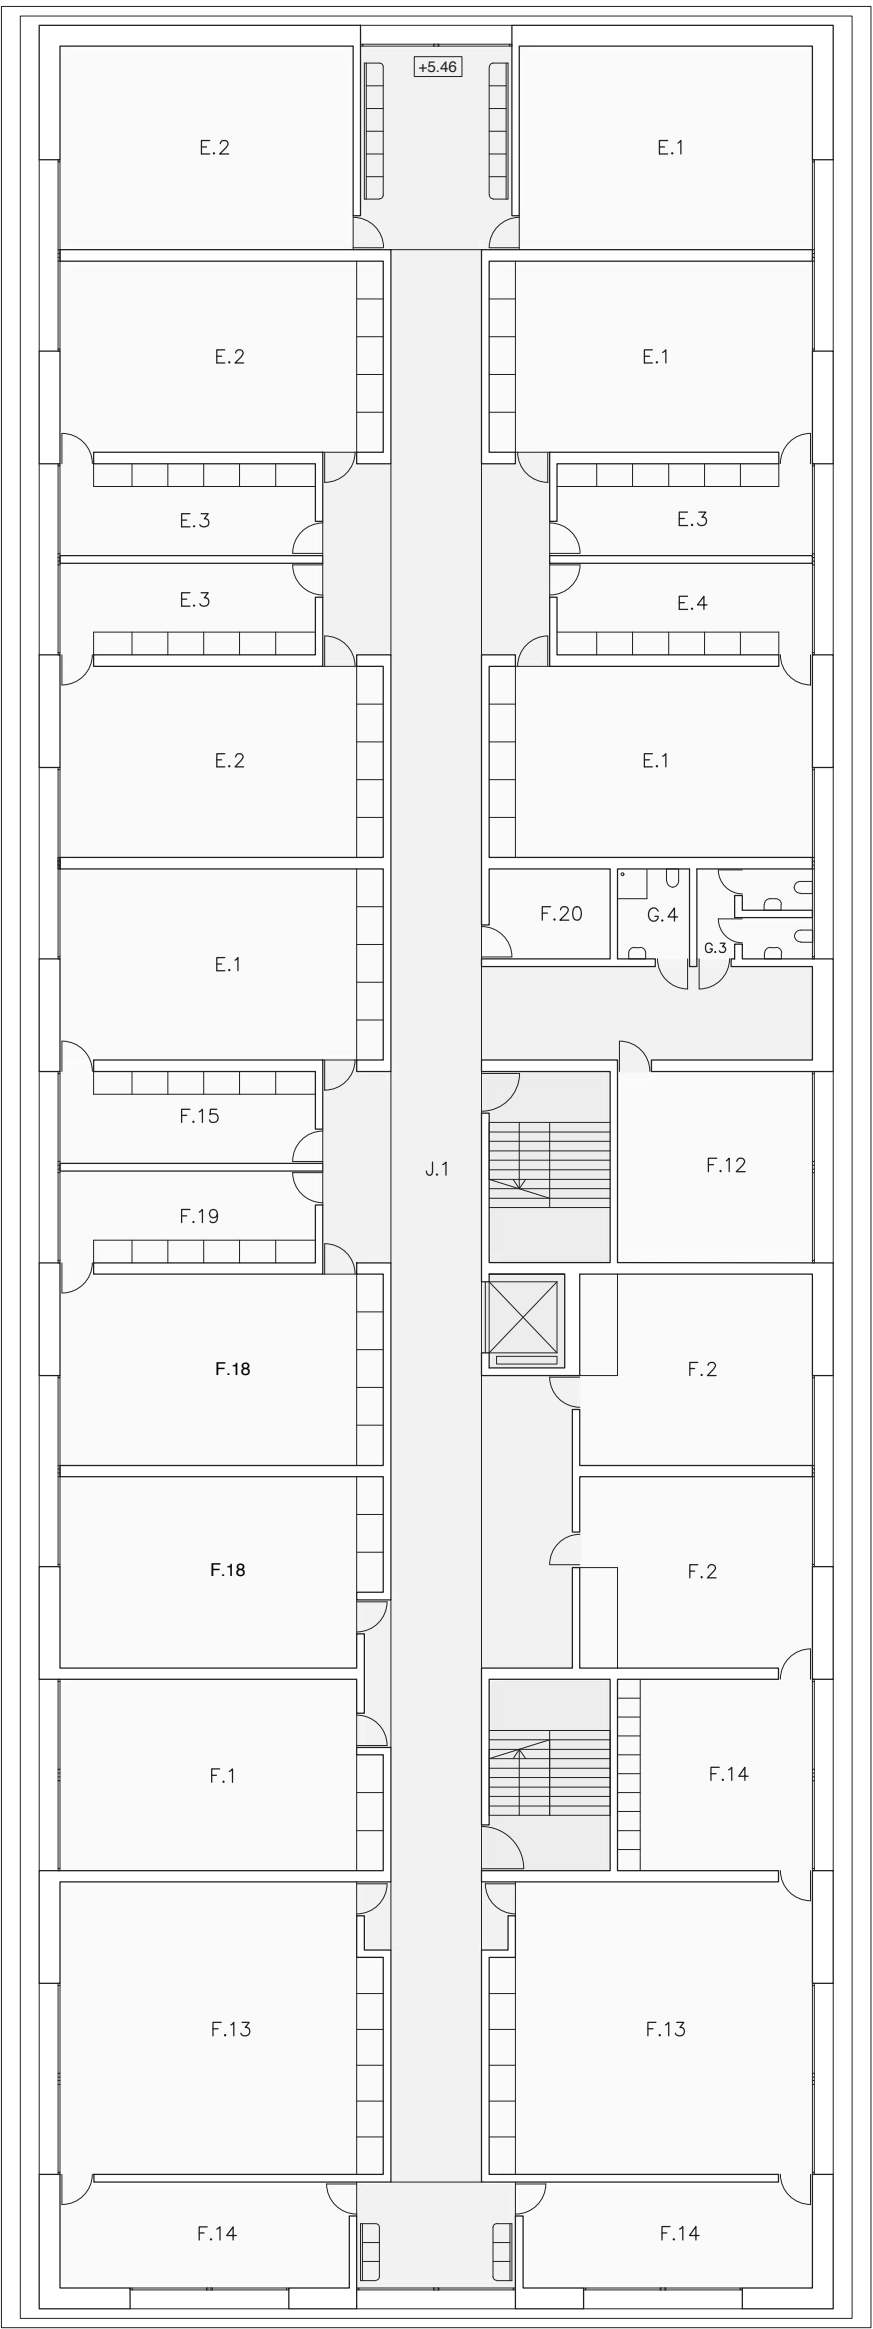

3. NADSTROPJE 1:200

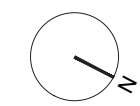

- DOM
- M.2

2 - poselne sobe
- M.3

skupna kopalnica za dve dvoposteljni sobi
- M.4

1 - poselne sobe
- M.5

skupna kopalnica za 2 enoposteljni sobi
- M.6

soba za vajo
- M.7

kopalnica za vajo
- M.8

opazna s kuh. nlo in kopalnico
- M.9


šola kuhinje z jedilnico
- M.10

dnevna soba
- M.12

utility, shramba
- M.16

komunikacije

FUNKCIONALNA ŠHEMA KLET 2. NADSTROPJE

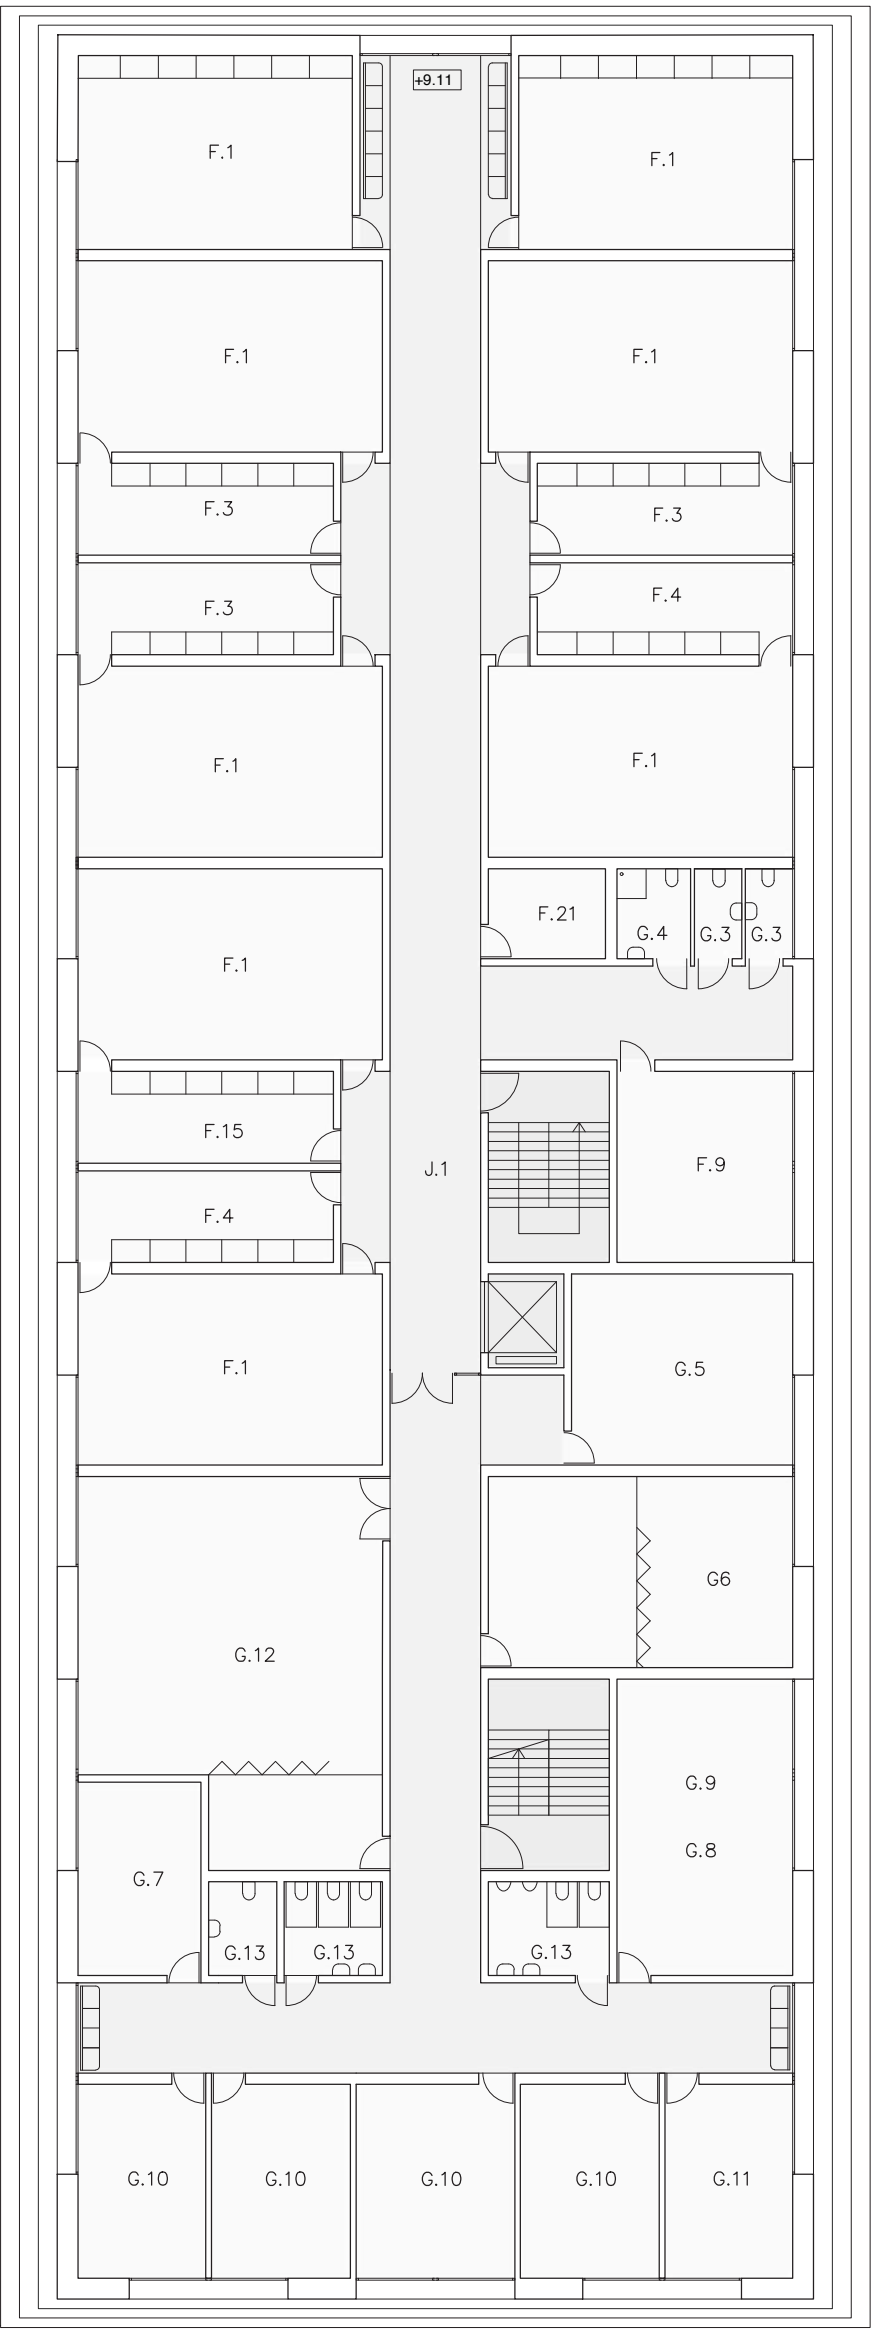

- CENTER IRIS
- F.1

predmetna učilnica, večje
- F.3

kabineta (paži)
- F.4

kabineta (paži)
- F.5

shramba za pripomočke slepih
- F.9

skupna kabineta za ik. in teh. vajo
- F.15

shramba za pripomočke slepih
- F.21

kabineta DTP
- G.3

sanitarje
- G.4

sanitarje za gibalno ovirane
- G.5

bi. Remontni
- G.6

bi. Pomorski remontni
- G.7

bi. Športni
- G.8

bi. računalniški
- G.9

bi. športni
- G.10

bi. svetovni delavci, psiholog...
- G.11

bi. športni
- G.12

bi. športni
- G.13










sanitarje za zapadne
- J.1

Komunikacije

CENTER IRIS

REKONSTRUKCIJA IN NOVOGRADNJA CENTRA ZA IZOBRAŽEVANJE, REHABILITACIJO, INKLUZIJO IN SVETOVANJE ZA SLEPE IN SLABOVIDNE V LJUBLJANI

GV777

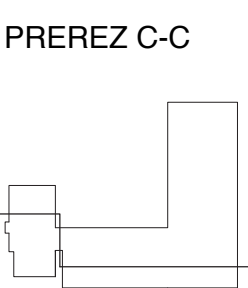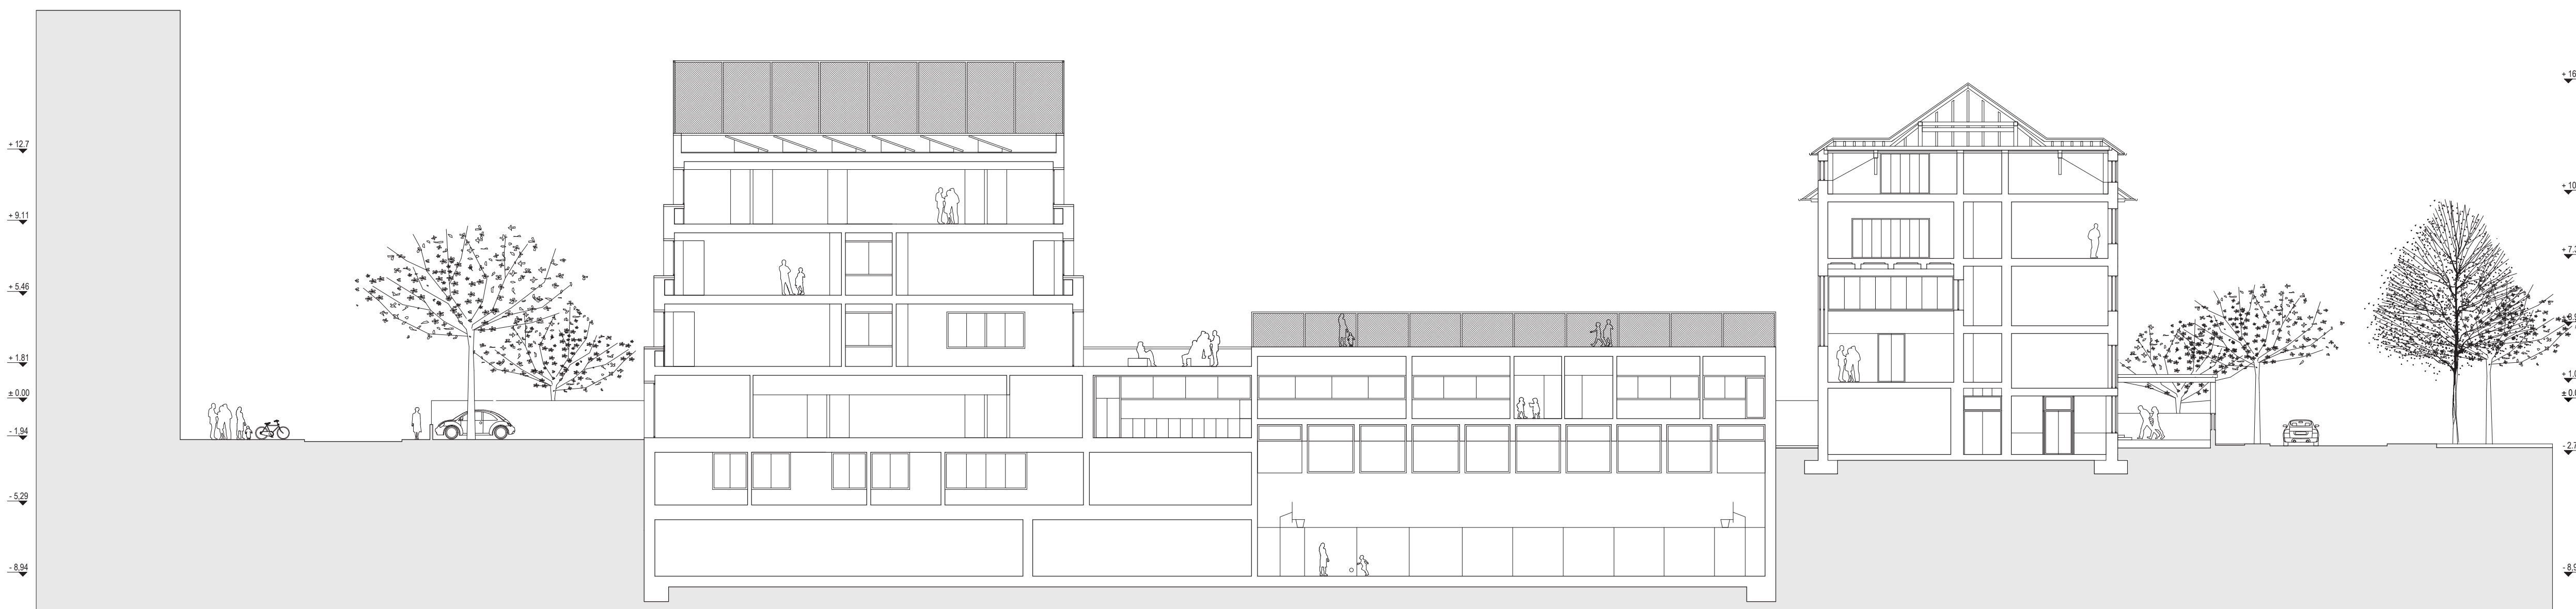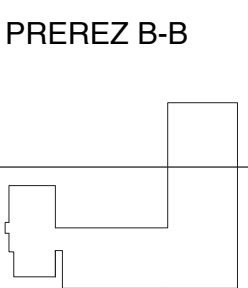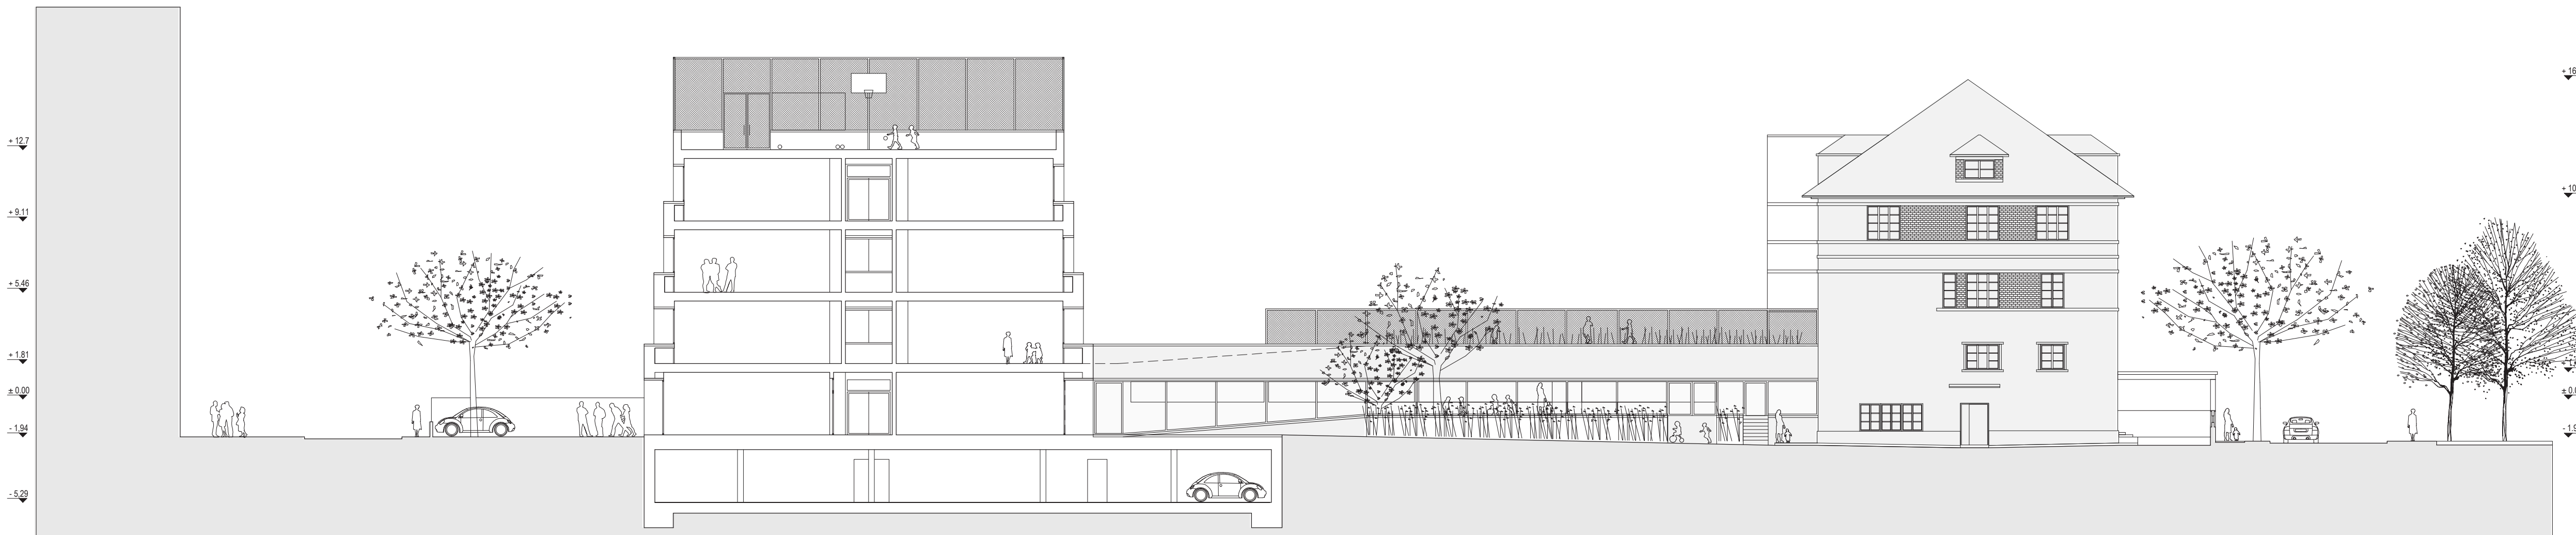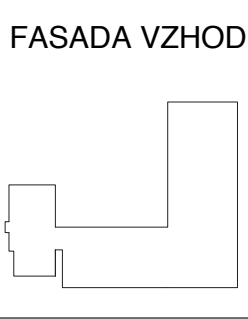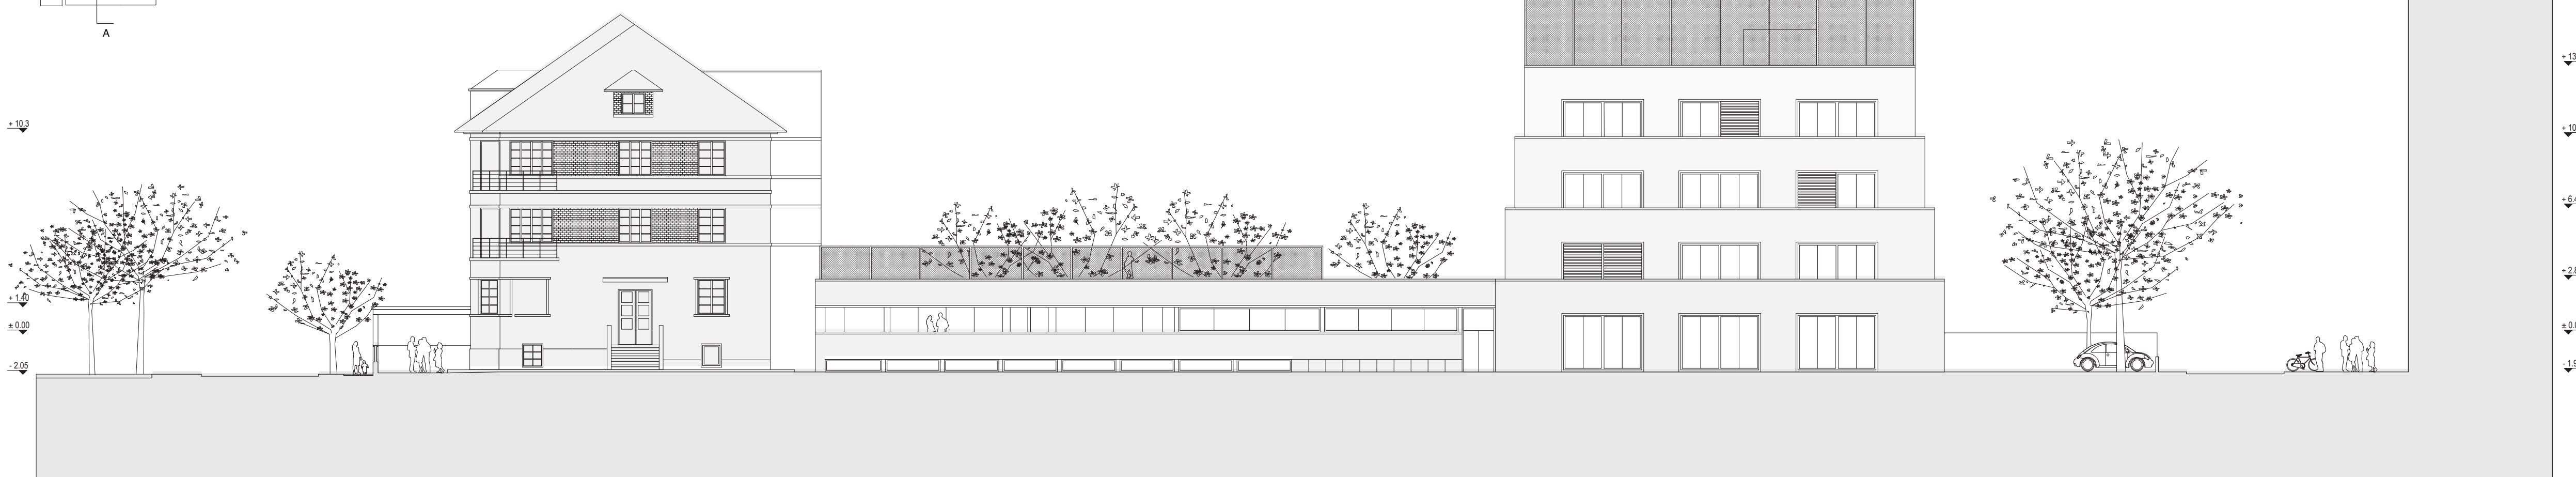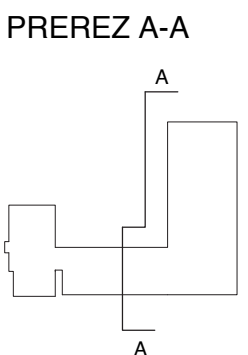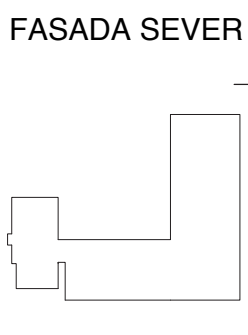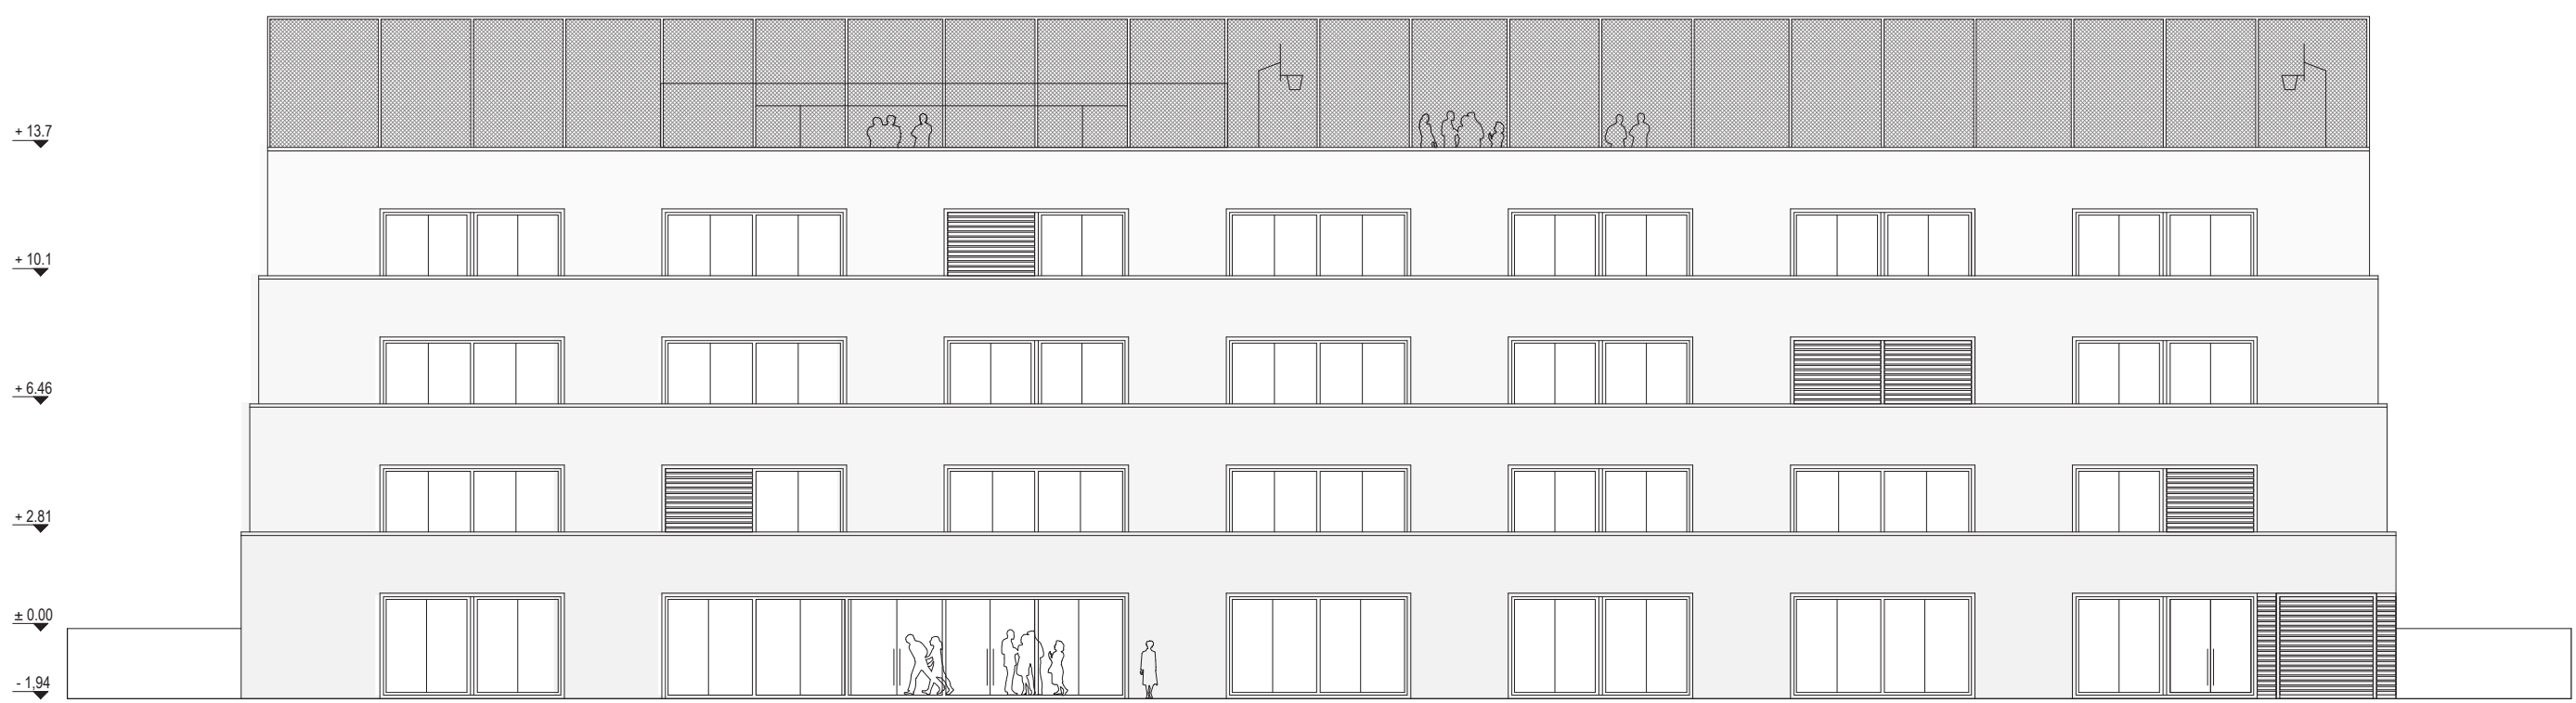

PROSTORSKI PRIKAZ: SEVERNI TRAKT NOVE STAVBE Z VSTOPNO AVLO IN NAVEZAVA NA PRENOVLJENO DOMSKO STAVBO