

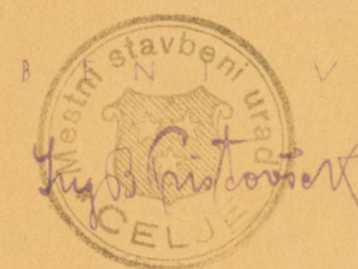
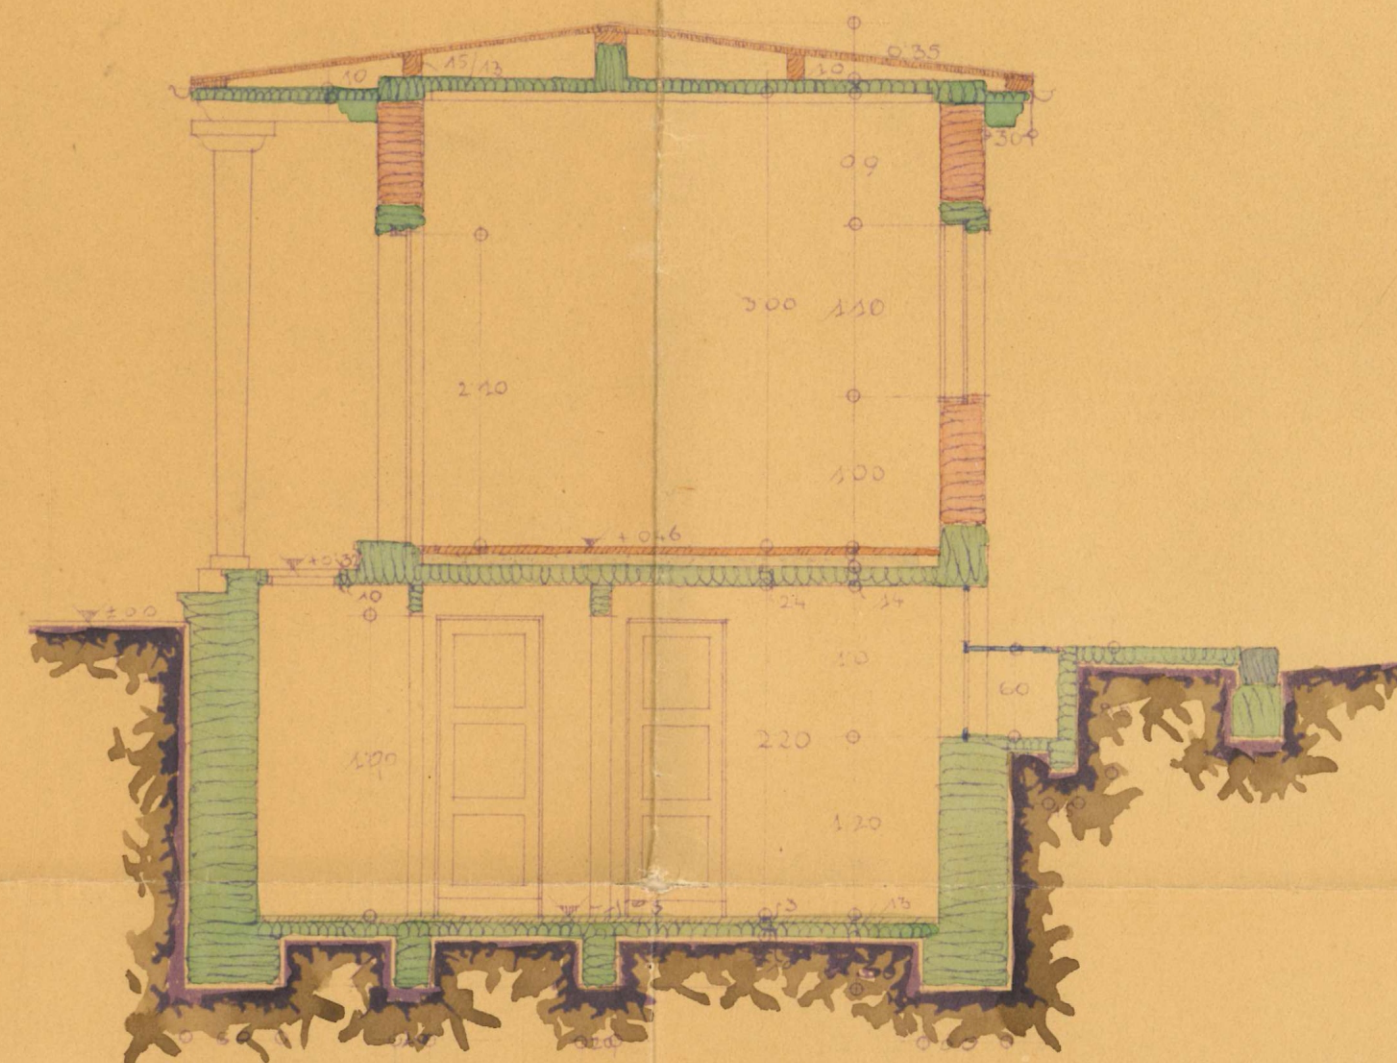


D R E R E Z B - B

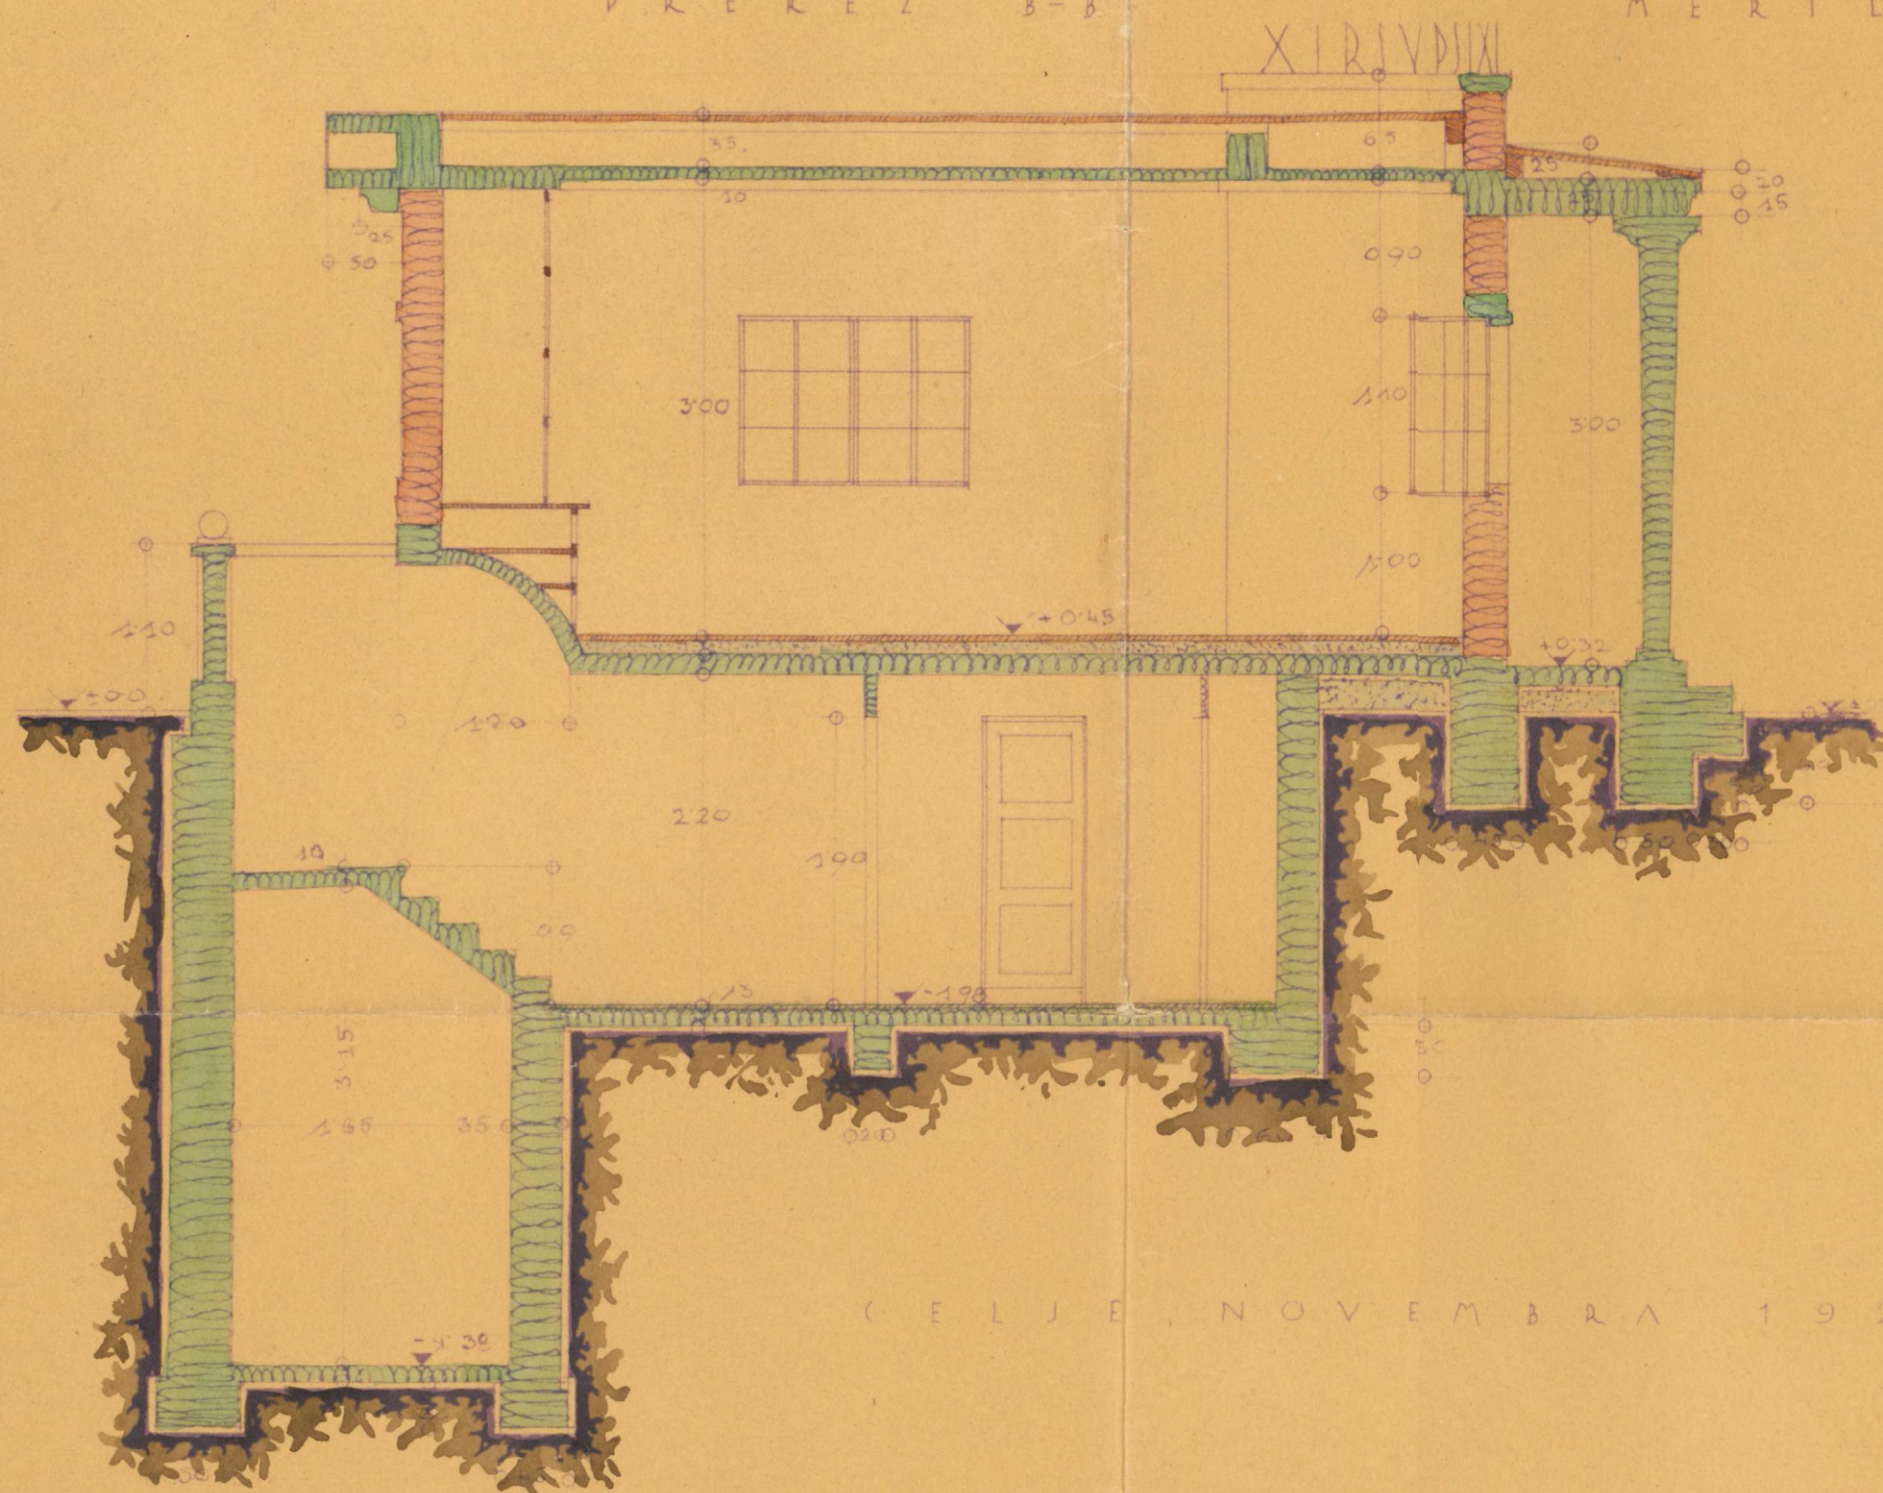

# NAČRT ZA PAVILJON PVTNIKA TER JAVNA STRANIŠČA V CELJV.

LICE PROTI SKLADIŠČU

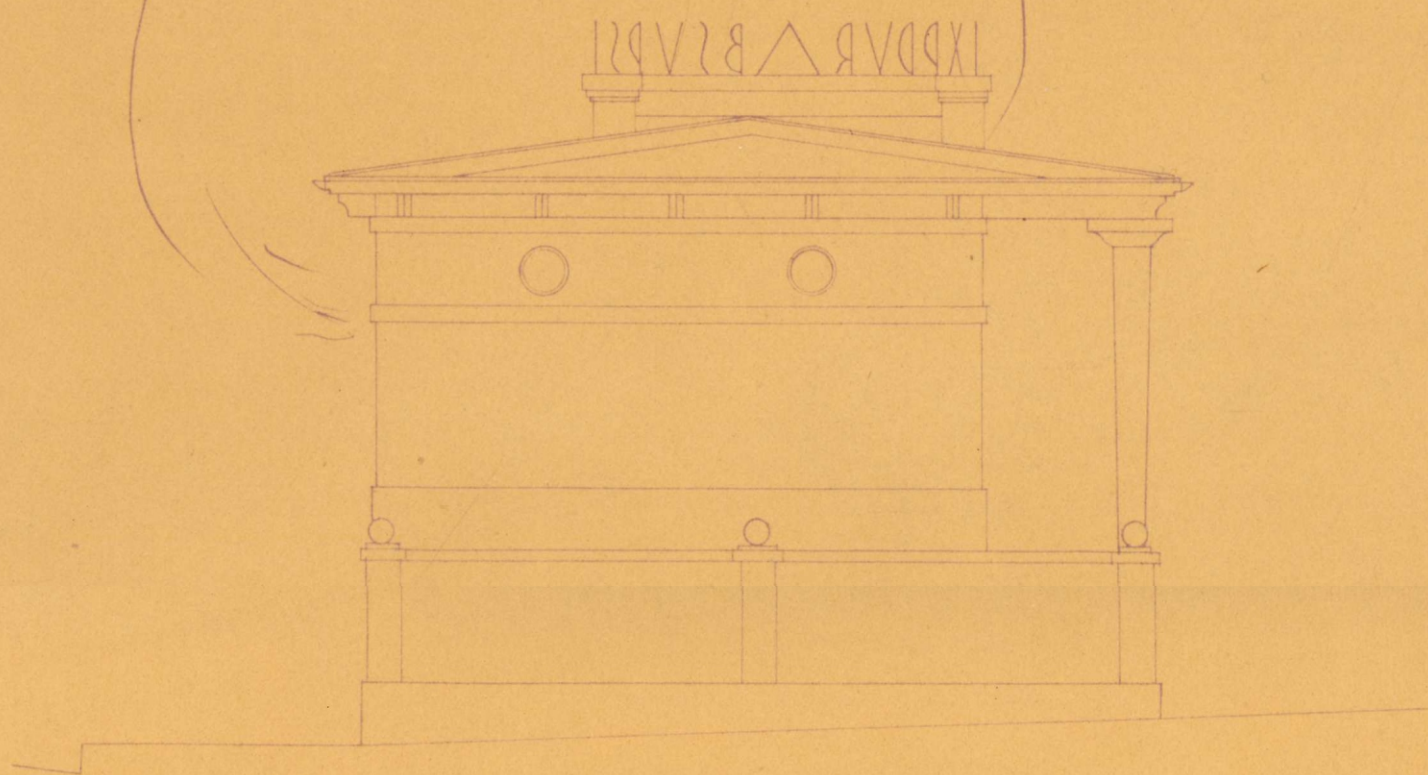


LICE PROTI KOLENČEVI VLA



LICE PROTI MEST. HRANILNICI



LICE PROTI KOLODVORU

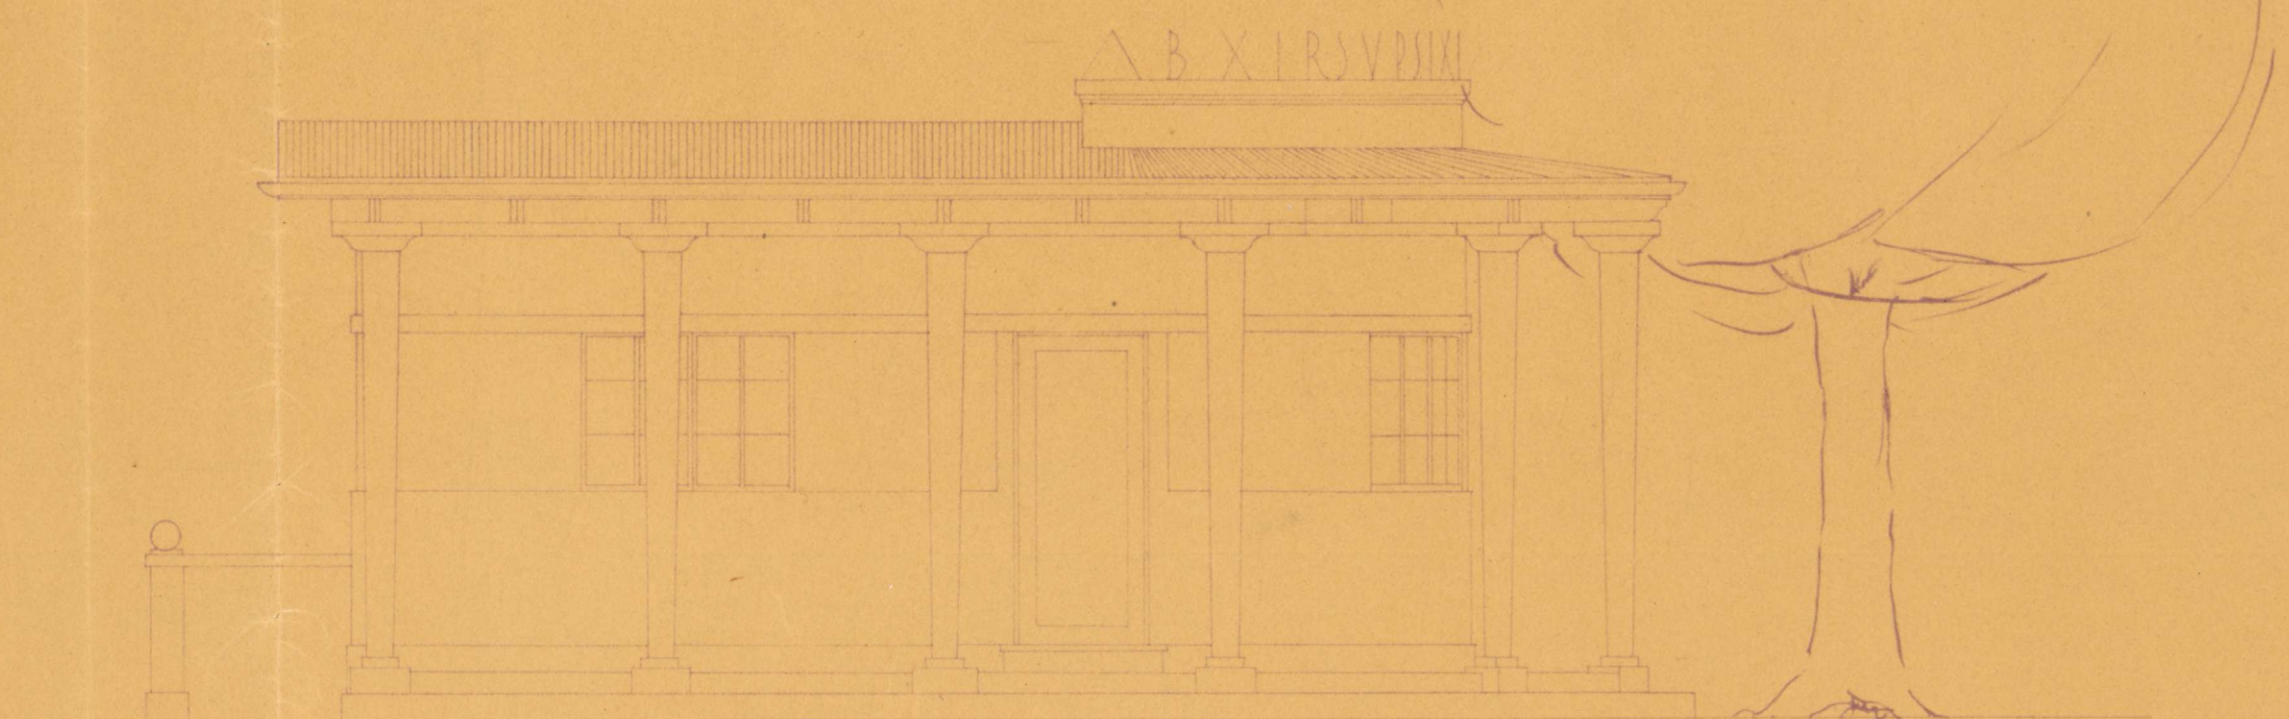

CELJE, NOVEMBRA 1929

VERIGLO 1:50

MESTNI STAVBENI

