

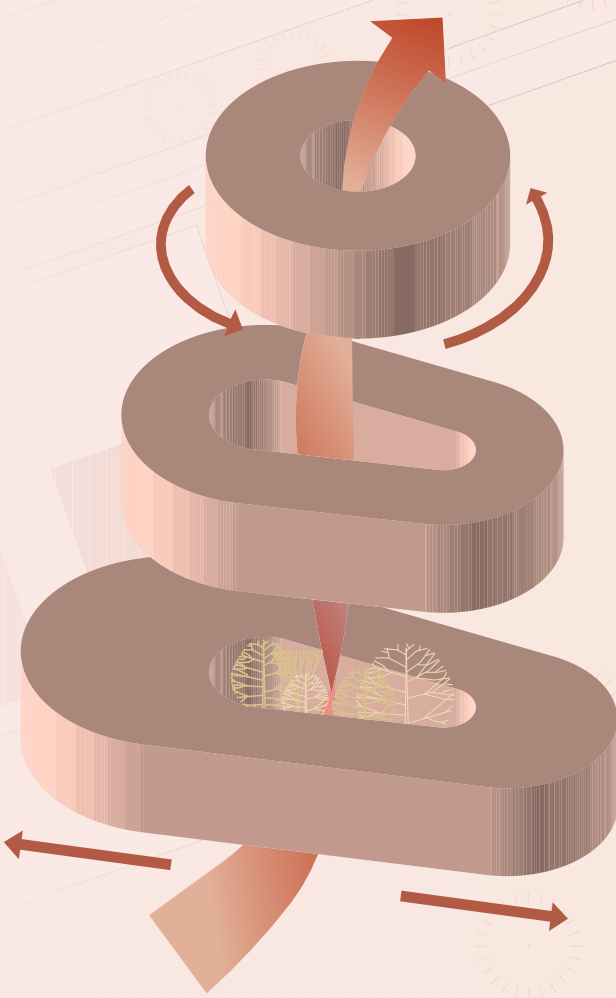
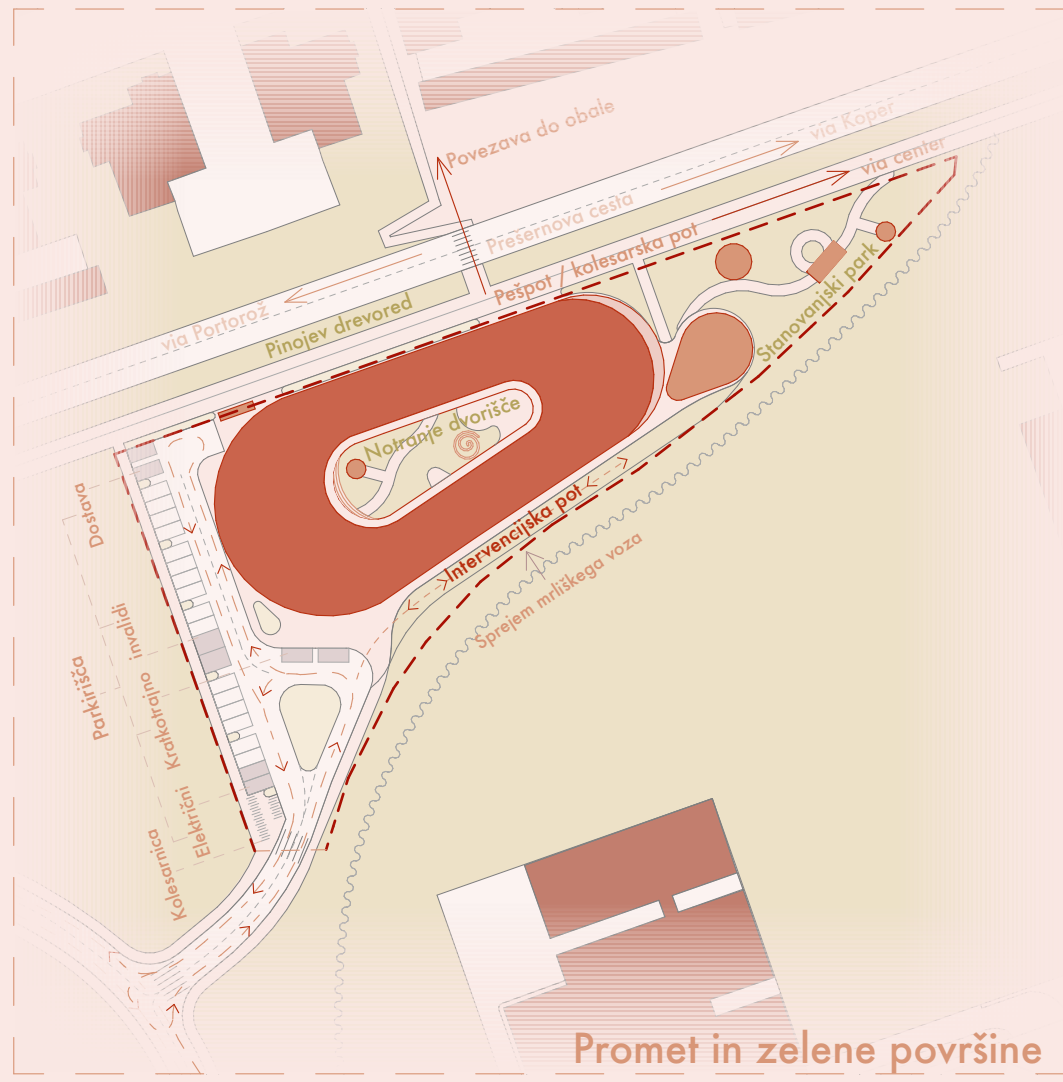


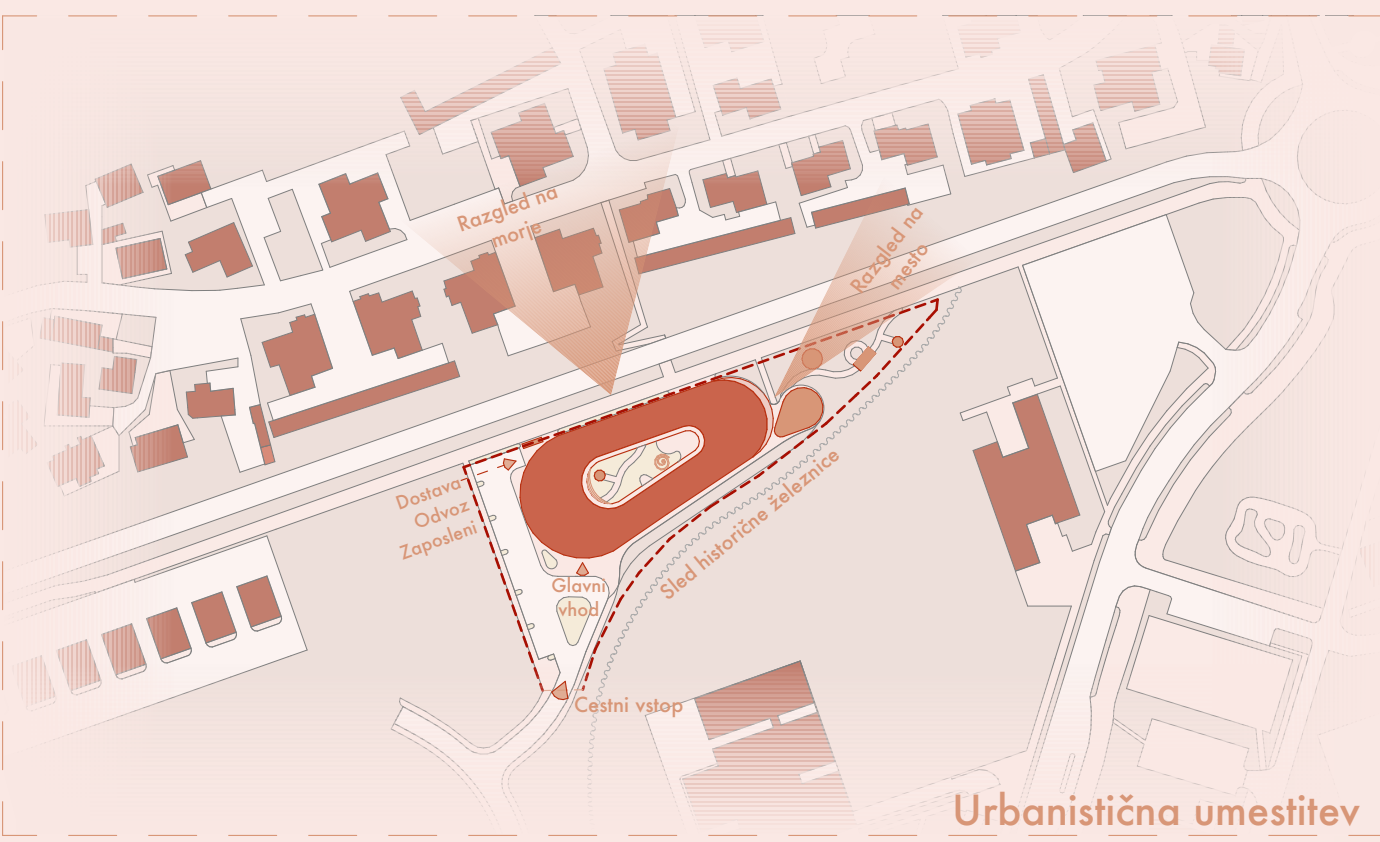

Ime Perenna izhaja iz rimske boginje dolgoživosti in simbolizira trajnost ter skrb za kakovostno staranje.

Zasnova temelji na krožni obliki, ki spodbuja neprekinjeno hojo in s tem aktivno življenje. Krožna forma se prilagodi trapezni parceli, kar ustvari unikatno obliko z osrednjim notranjim dvoriščem – prostorom svetlobe, druženja in narave.


Dom Perenna tako povezuje simboliko, funkcionalnost in dobro počutje v arhitekturi.

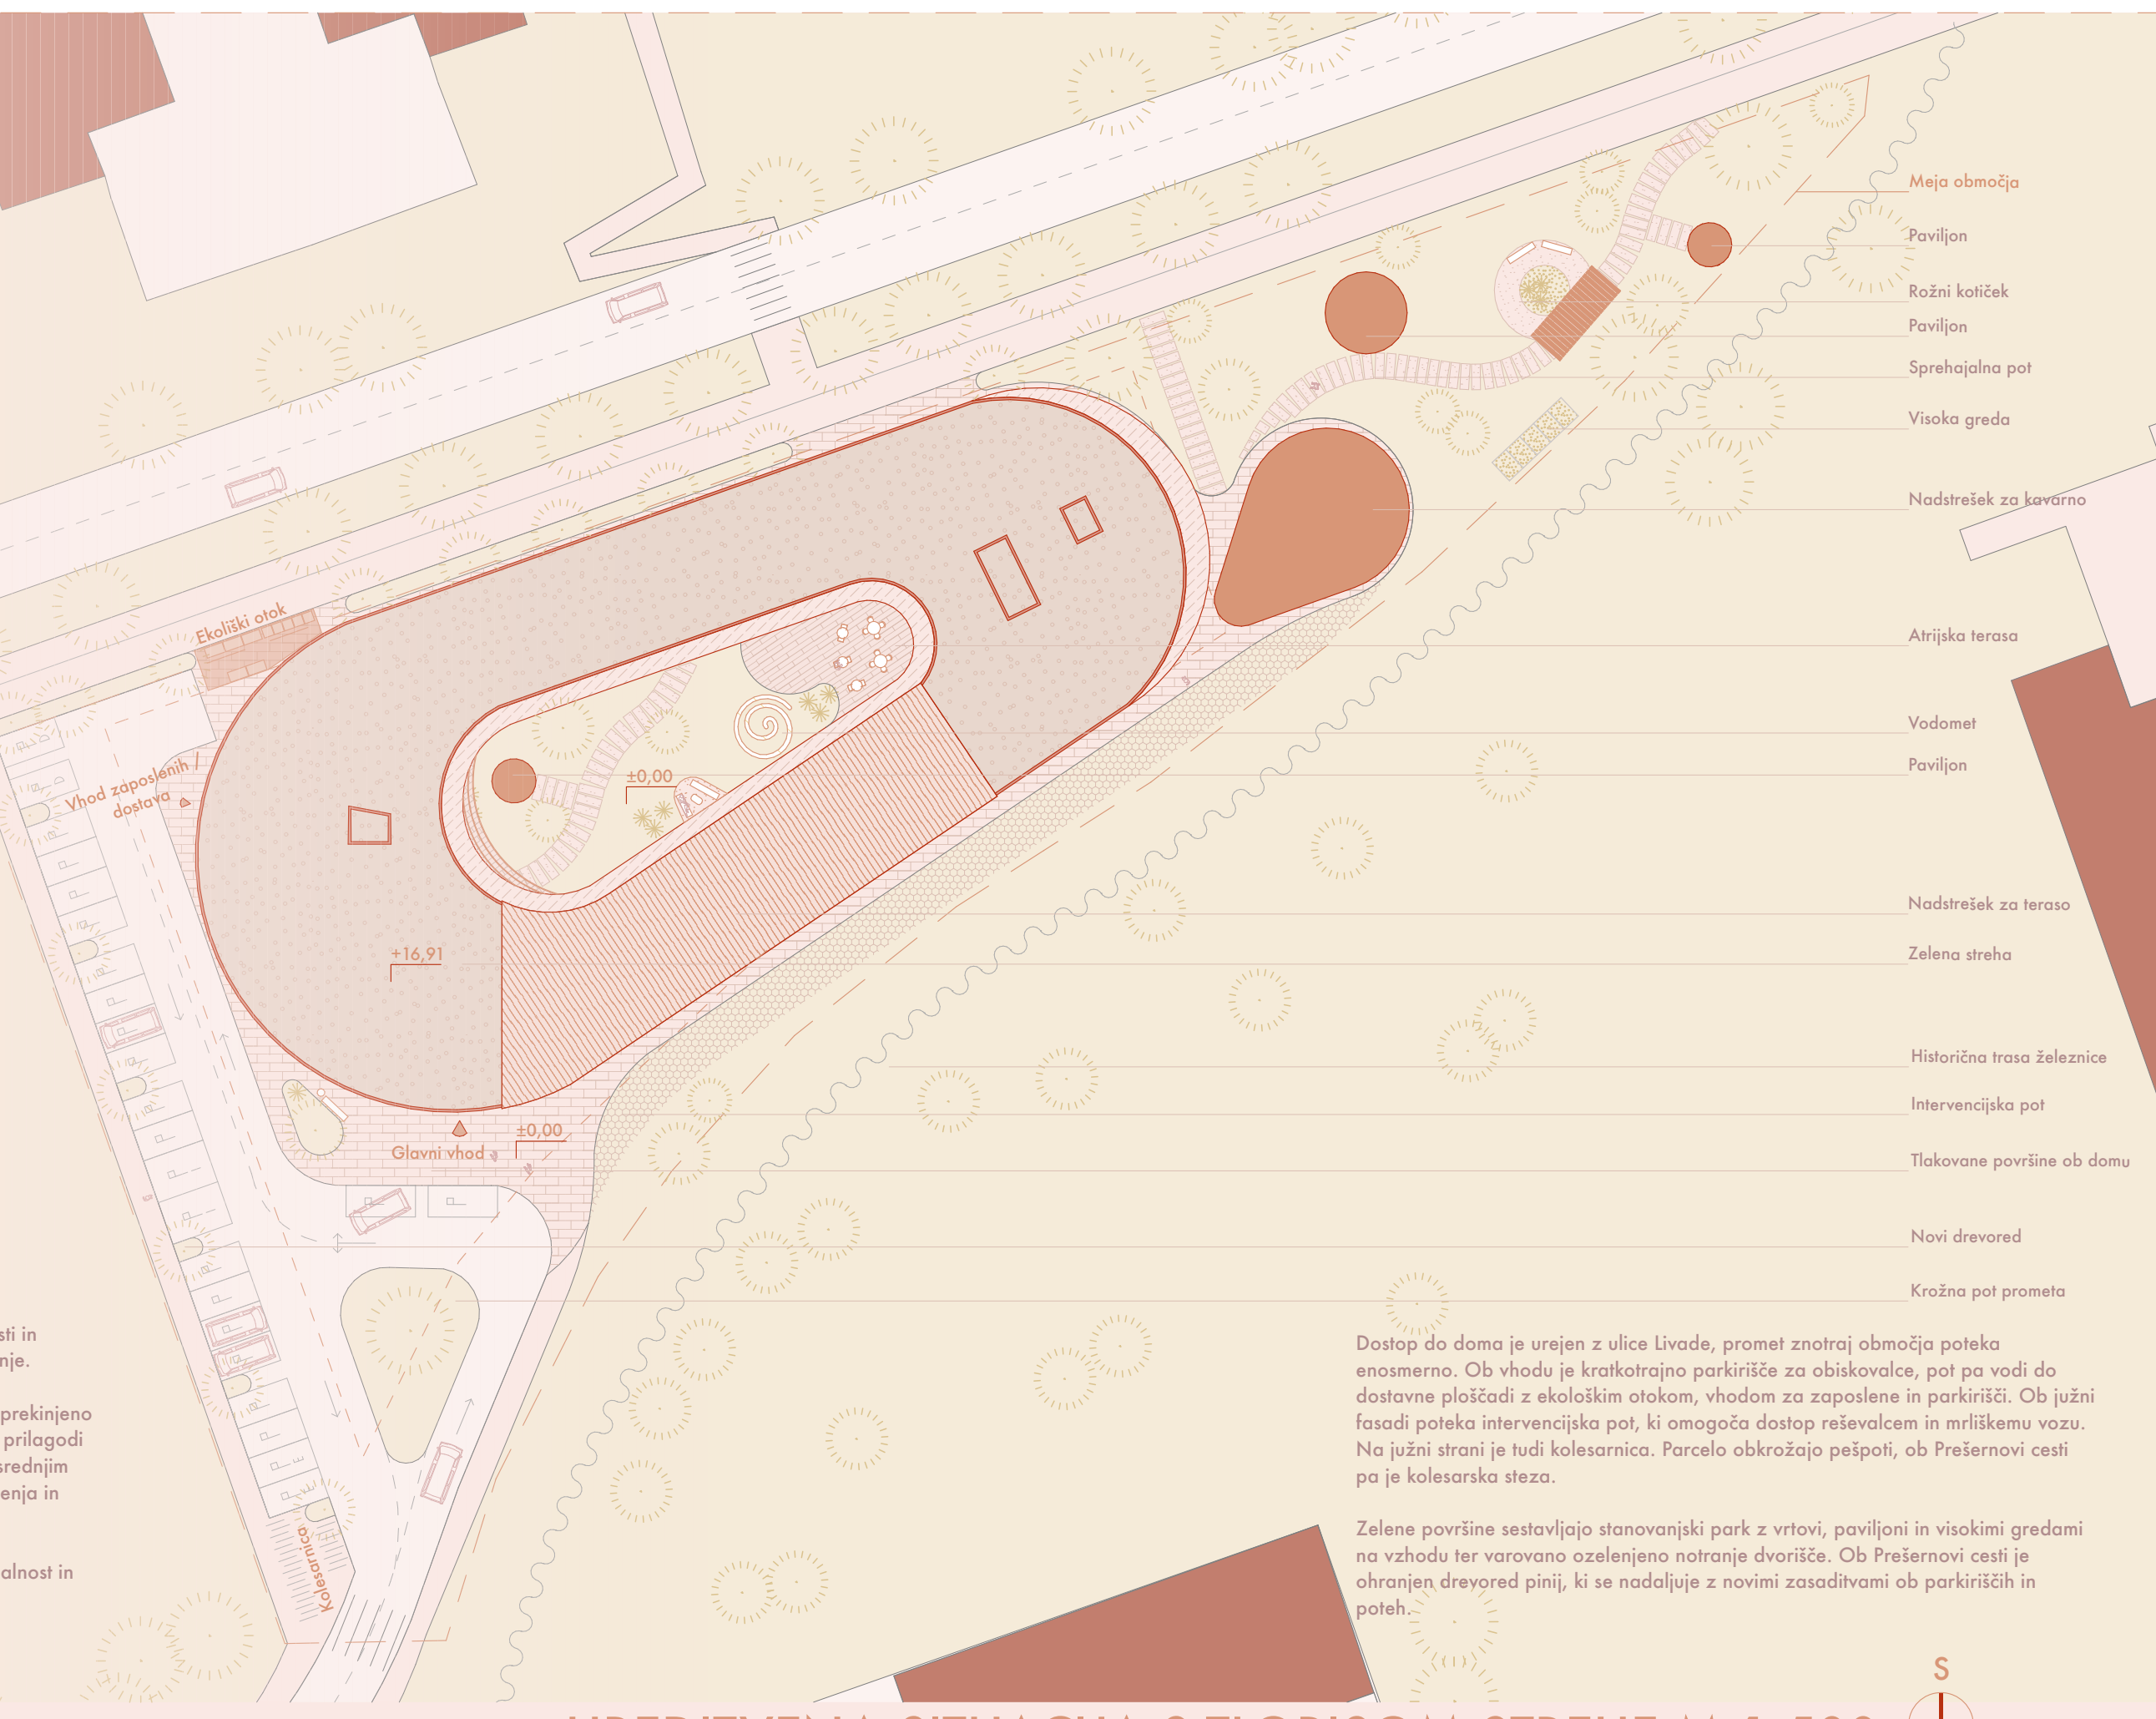


Dostop do doma je urejen z ulice Livade, promet znotraj območja poteka enosmerno. Ob vstopu iz kratkotrajnega parkirišča za obiskovalce, pot pa vodi do dostavne ploščadi z ekološkim otokom, vhodom za zaposlene in parkirišču. Ob južni fasadi poteka intervencijska pot, ki omogoča dostop reševalcem in mlinskemu vozu. Na južni strani je tudi kolesarnica. Parcelo obkrožajo pešpoti, ob Prešernovi cesti pa je kolesarska steza.

Zelene površine sestavljajo stanovanjski park z vrtni, paviljoni in visokimi gredami na vzhodu ter varovano ozelenjeno notranje dvorišče. Ob Prešernovi cesti je ohranjen drevored pinj, ki se nadaljuje z novimi zasaditvami ob parkiriščih in poteh.


UREDITVENA SITUACIJA S TLORISOM STREHE M 1:500

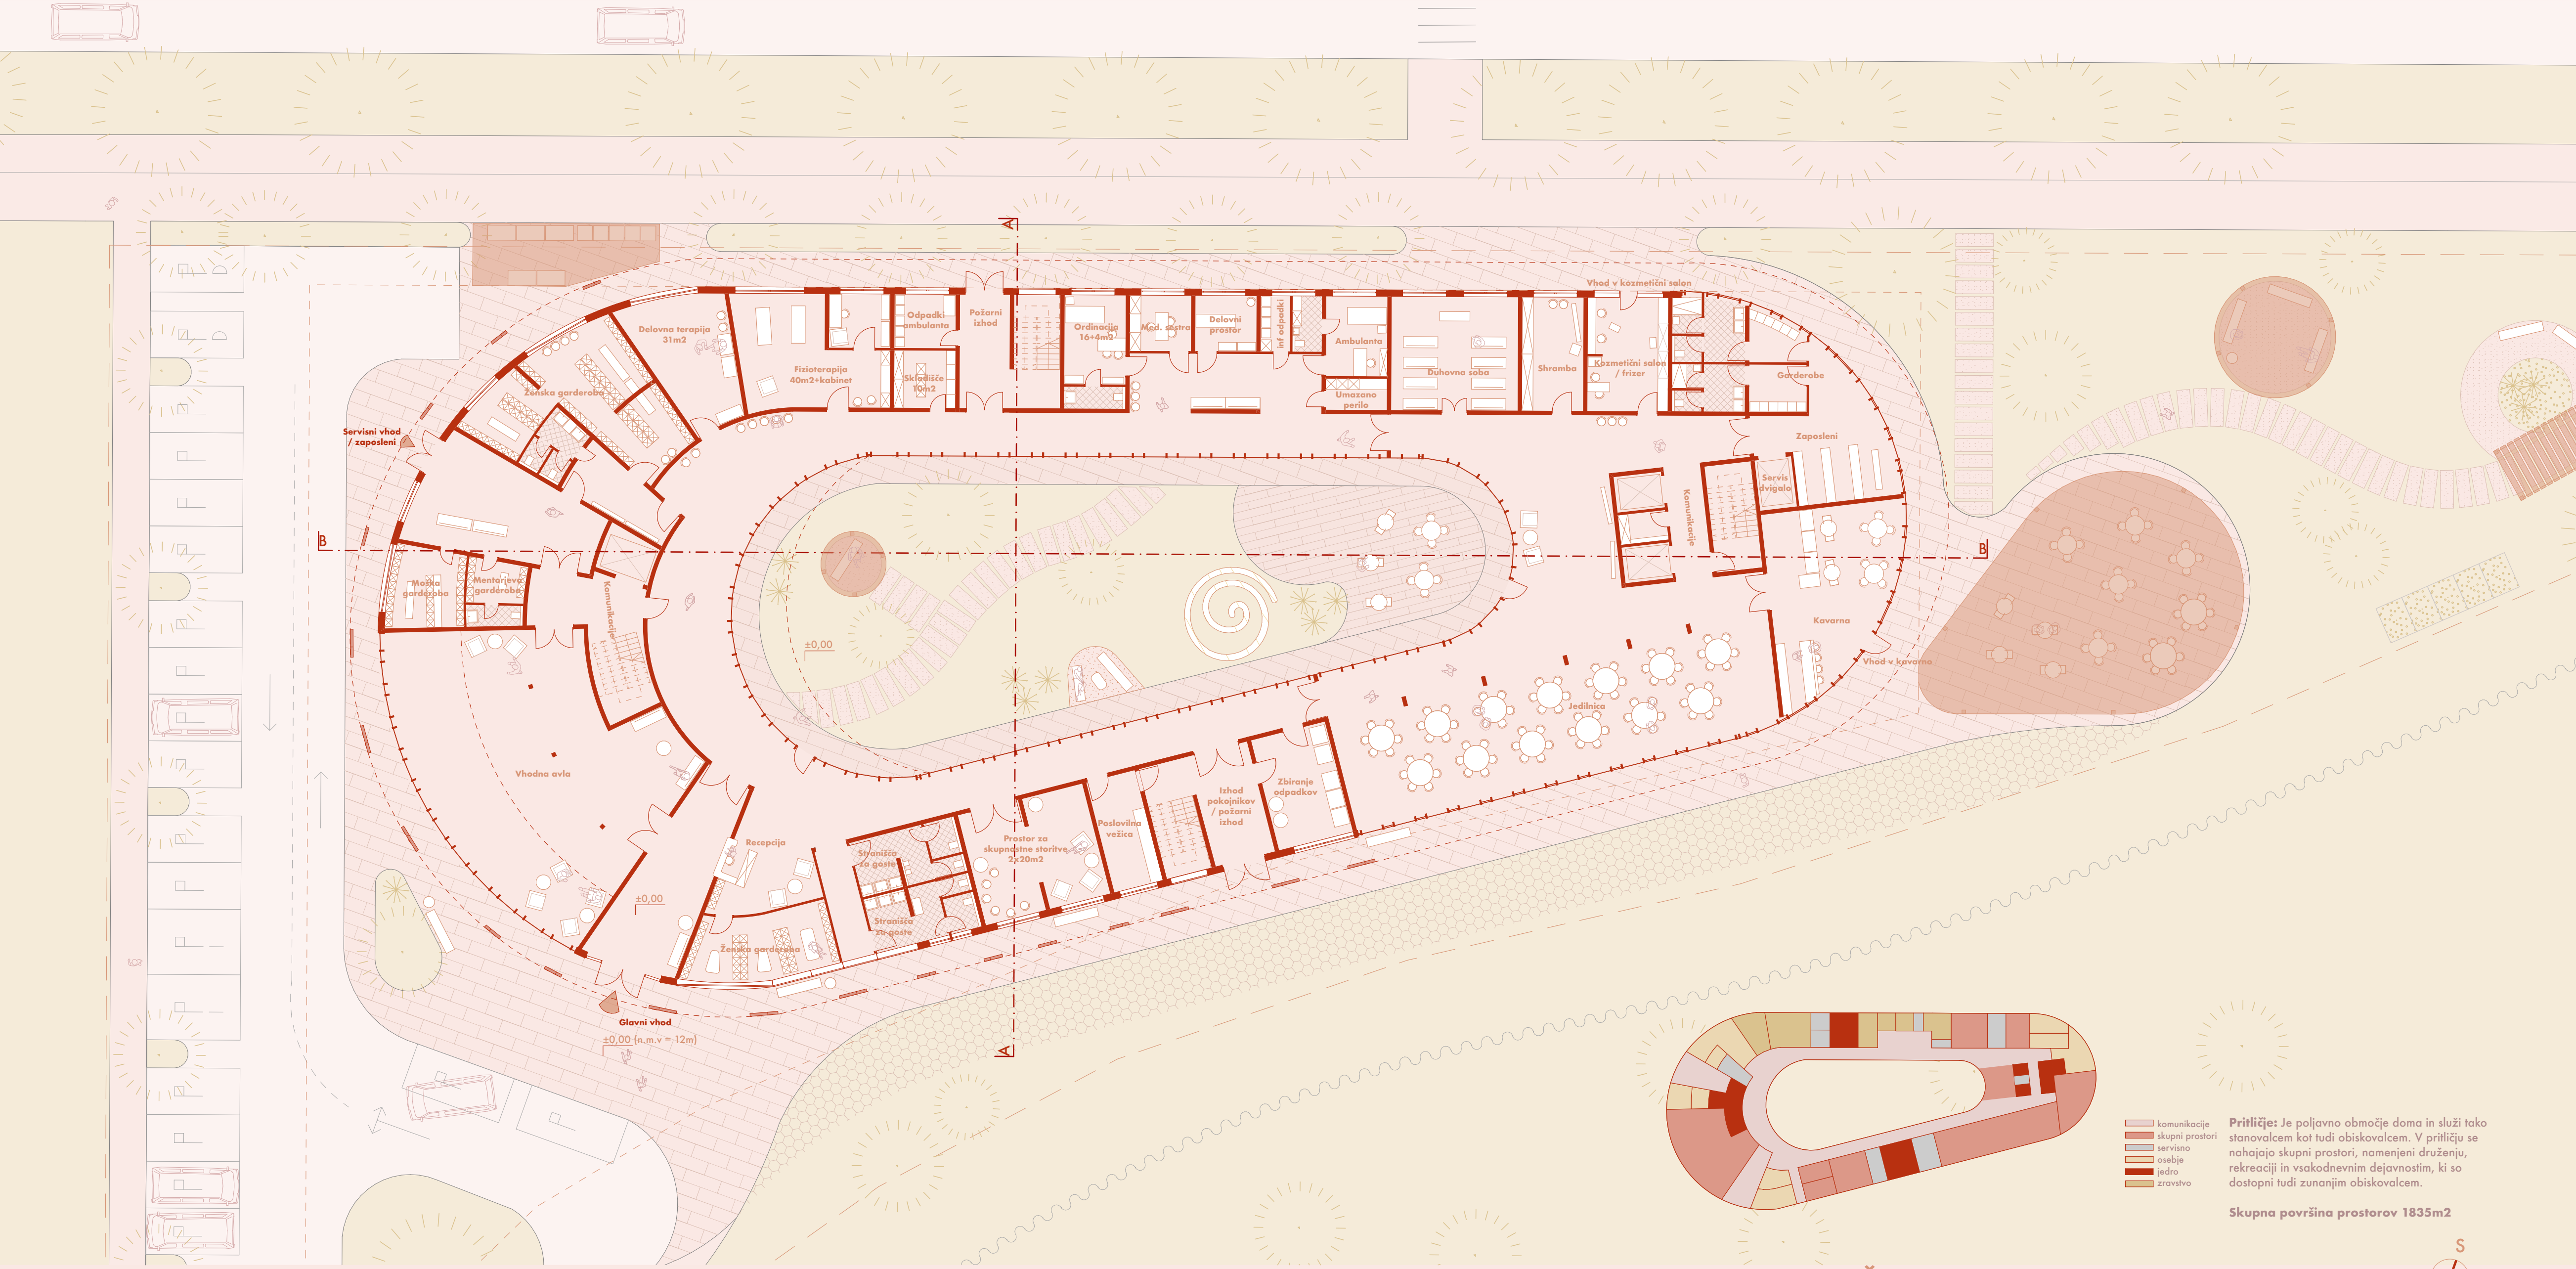


TLORIS PRITLIČJA Z ZUNANJO UREDITVIJO M 1:200

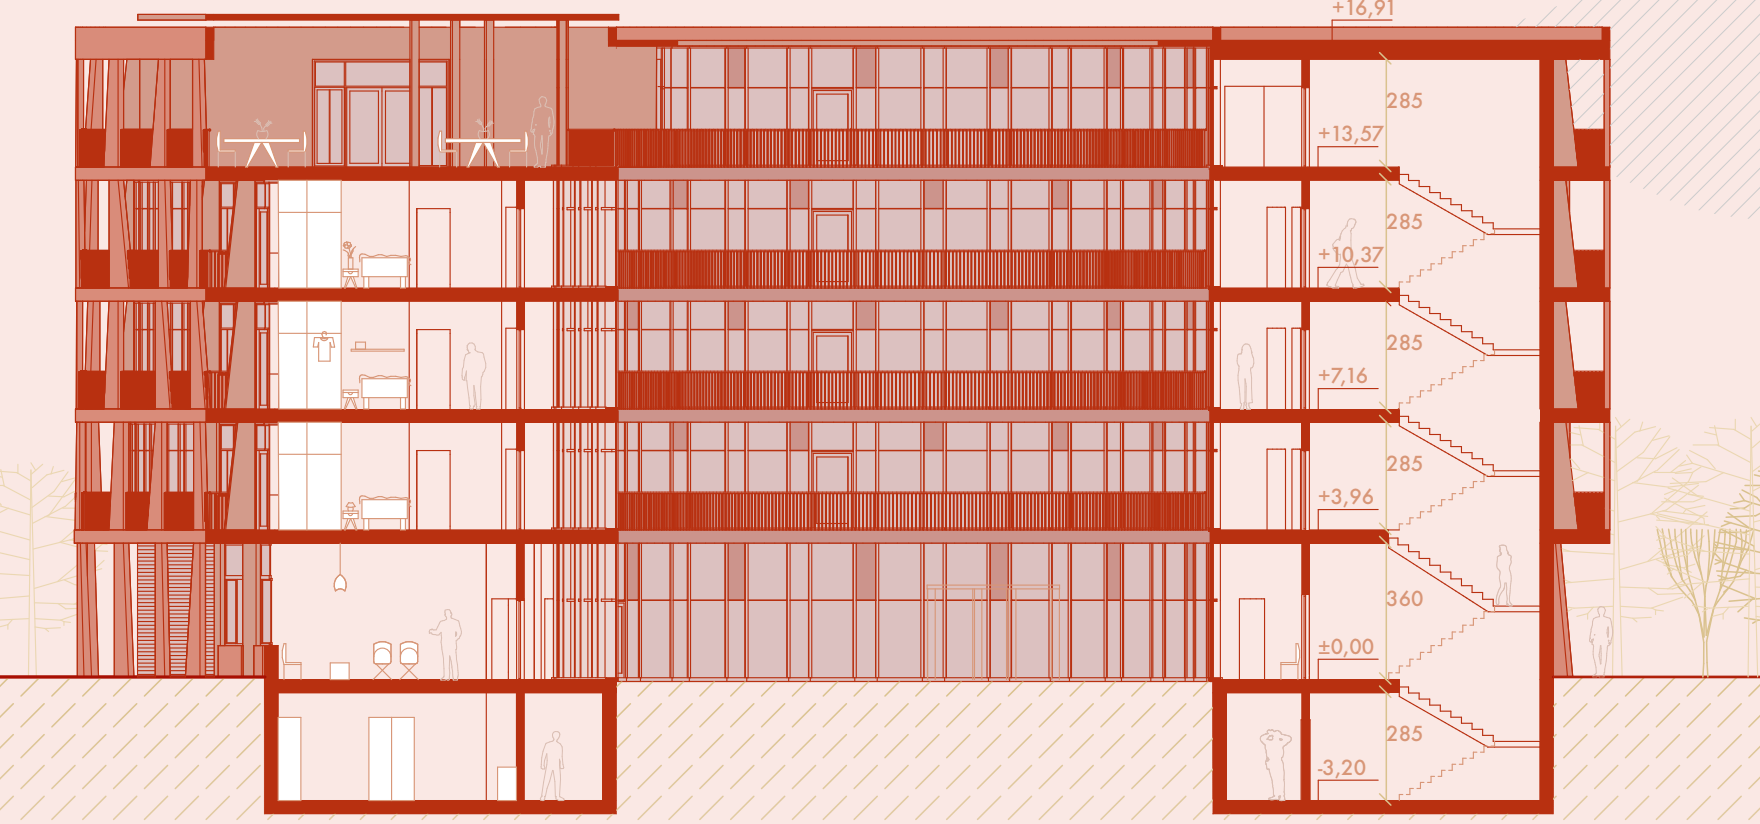

PREREZ A-A M 1:200

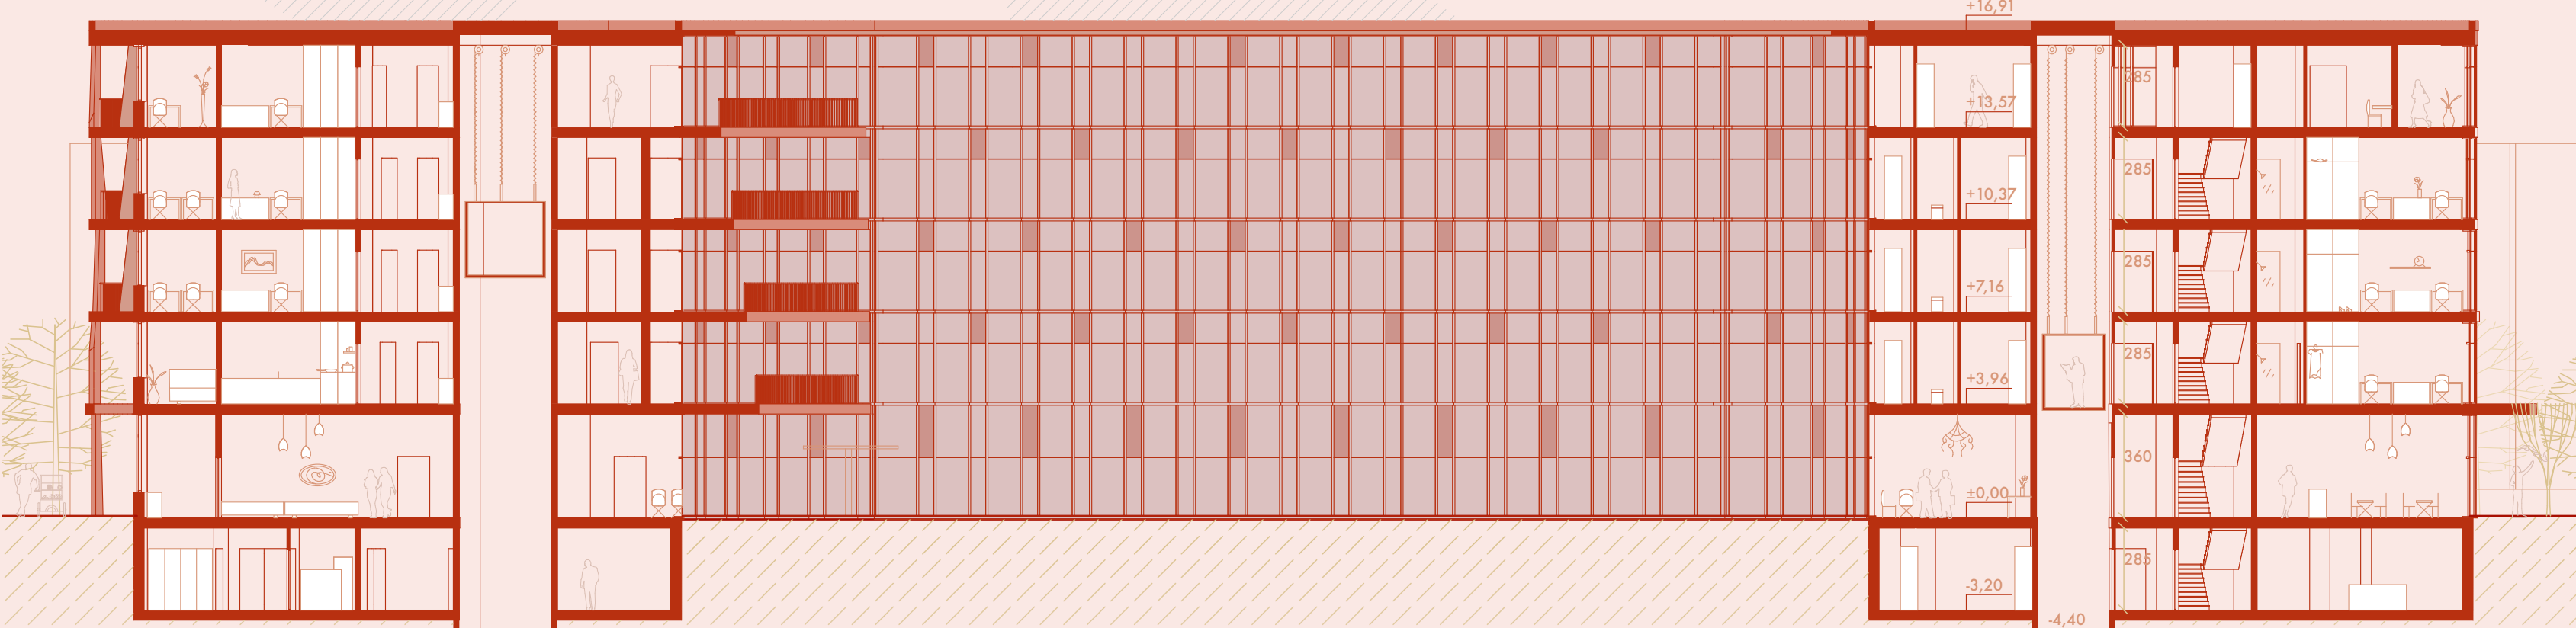

PREREZ B-B M 1:200

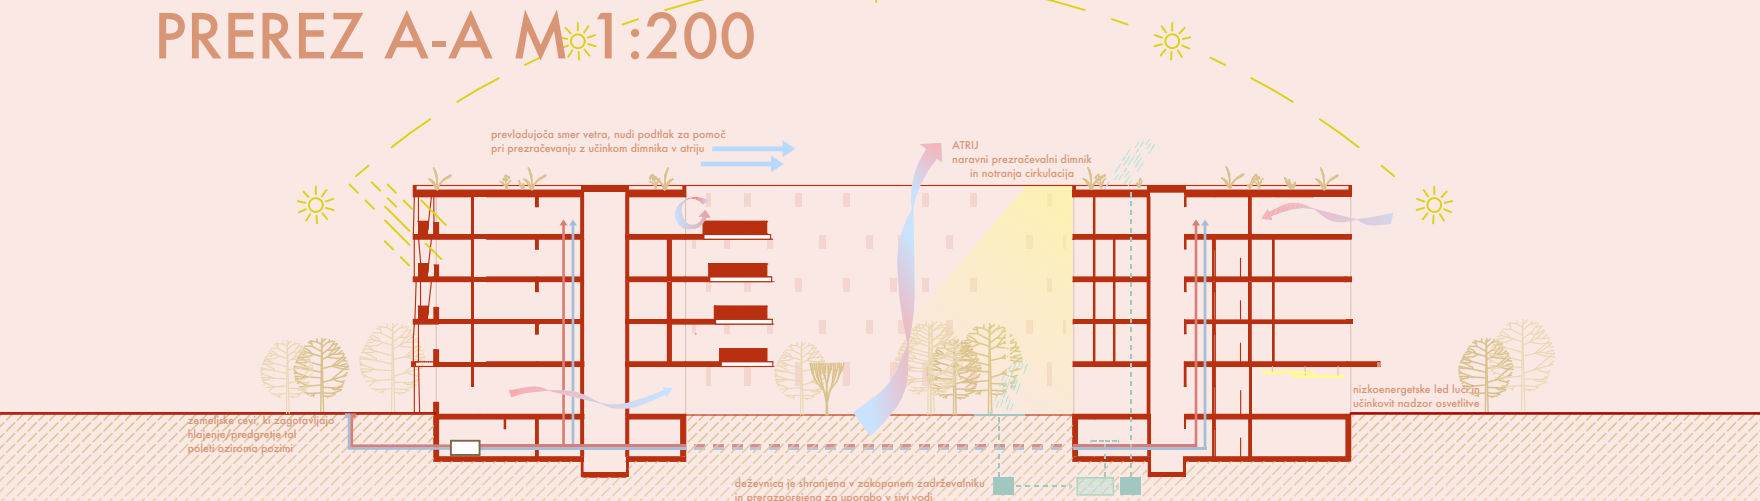

Trajnostna zasnova



VZHODNA FASADA M 1:200



