










Tloris etaž 1 M=1:200

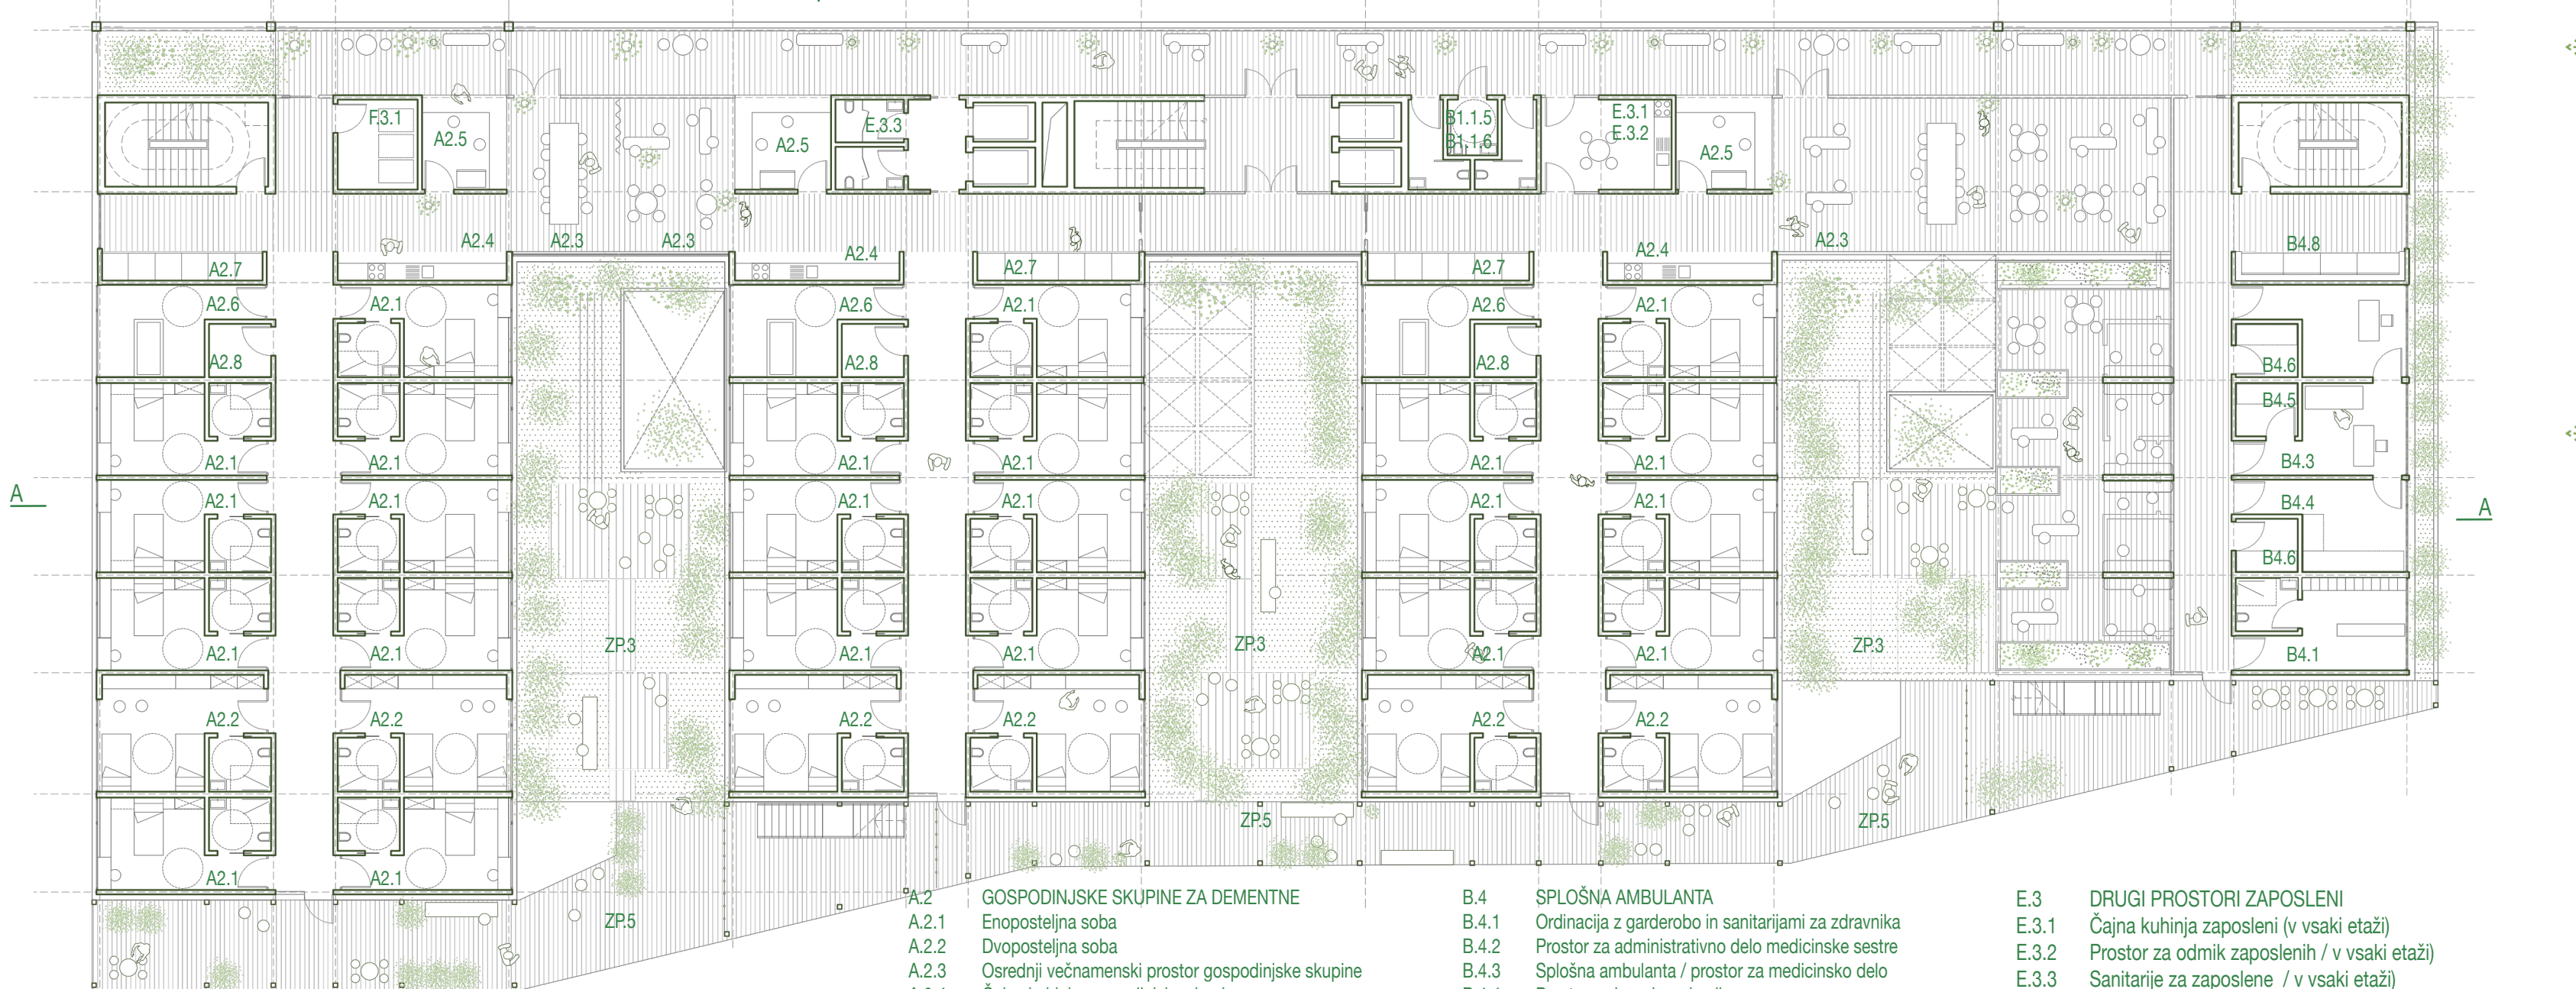

Tloris etaž 2/3/4 M=1:200

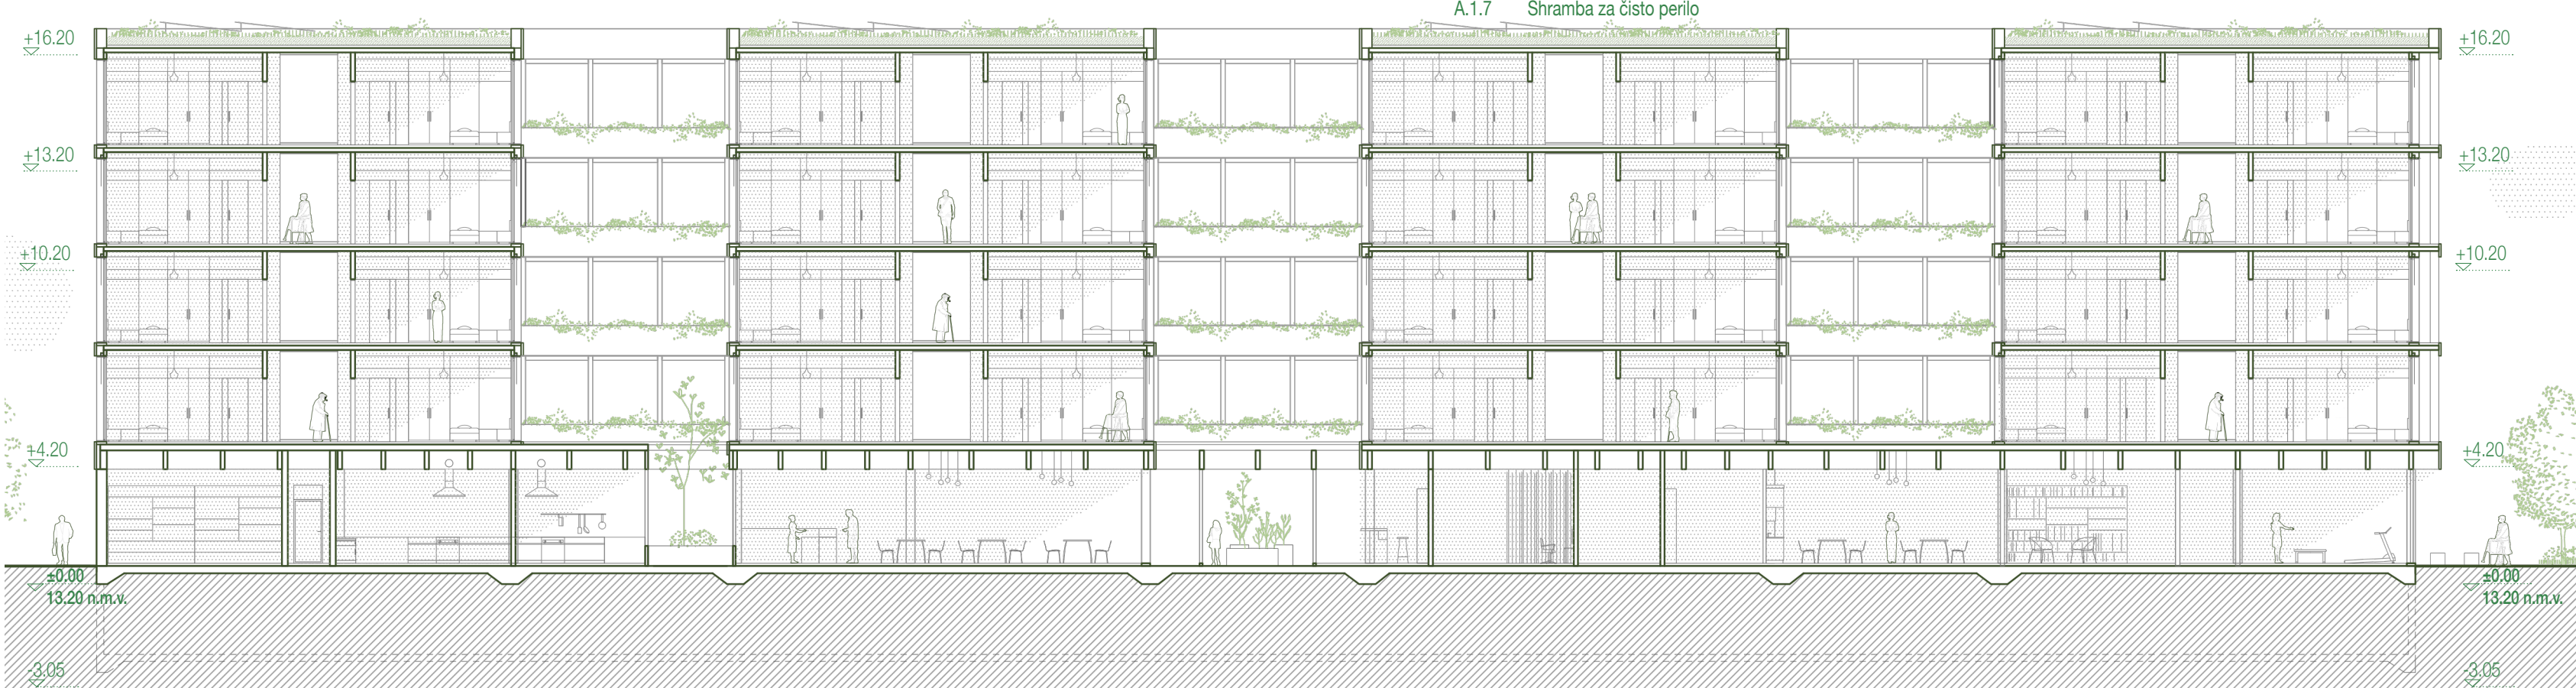

Prerez A-A

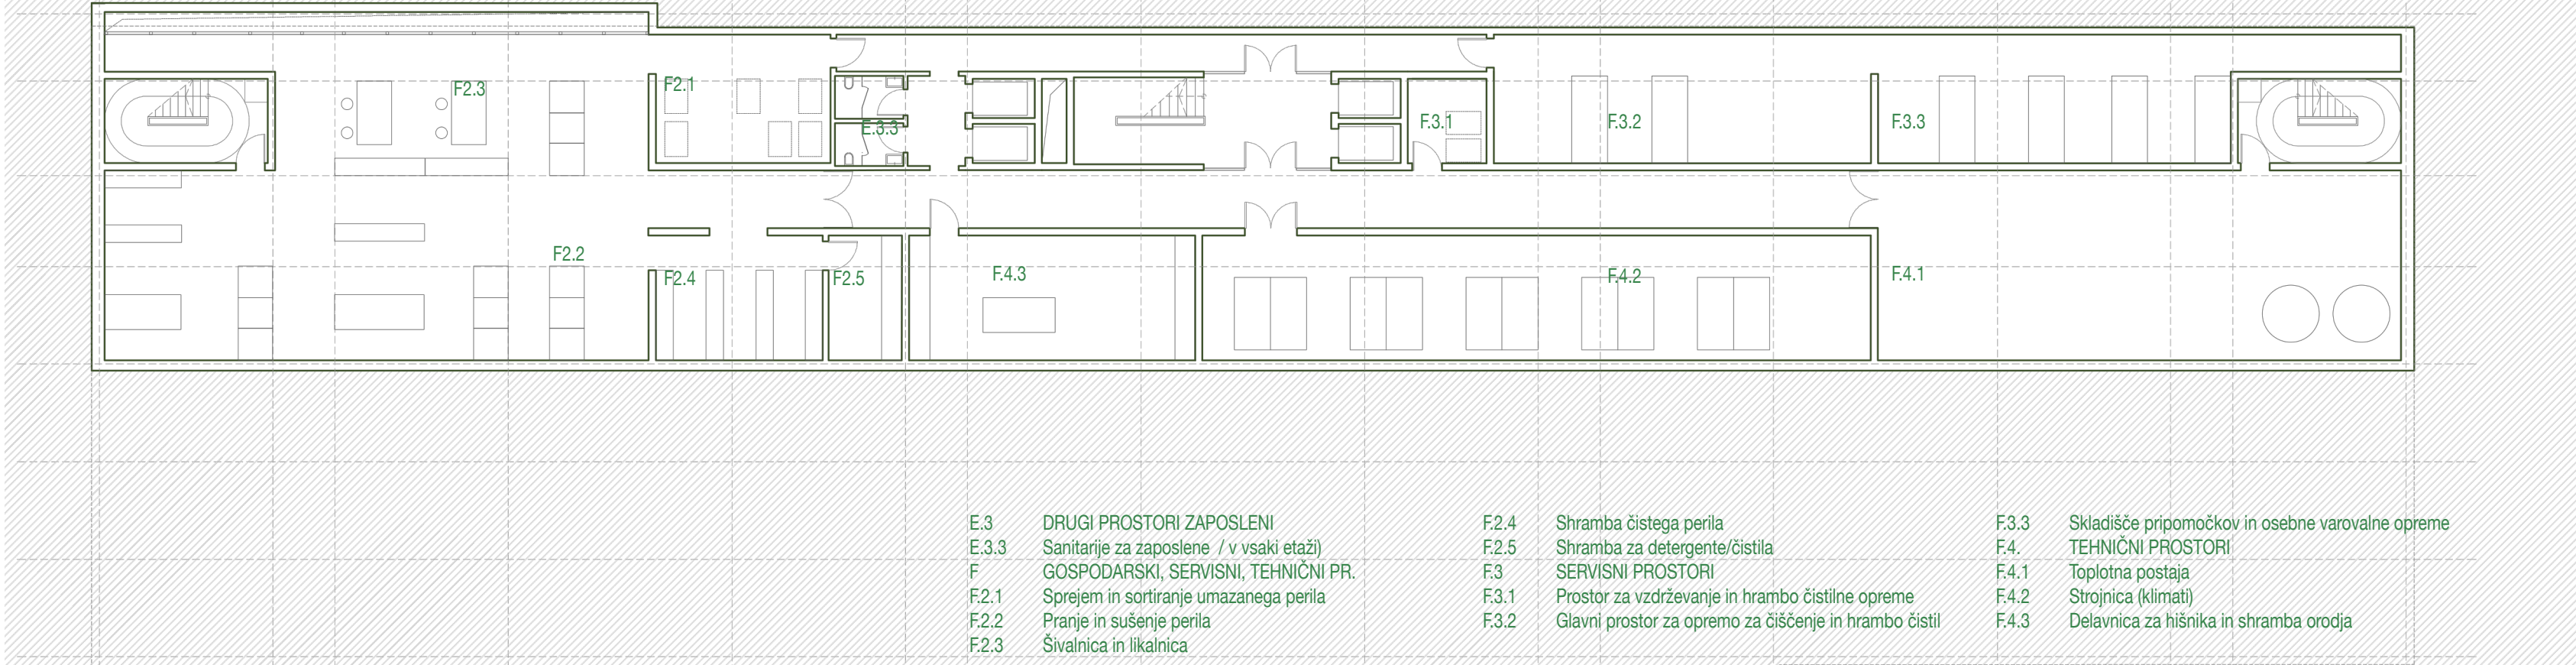

Tloris etaž -1 M=1:200






Pogled an južno fasado s parkovno ureditvijo




Prelivanje objekta z krajno



Odprte južne terase kot spoji in podaljšek objekta v naravo

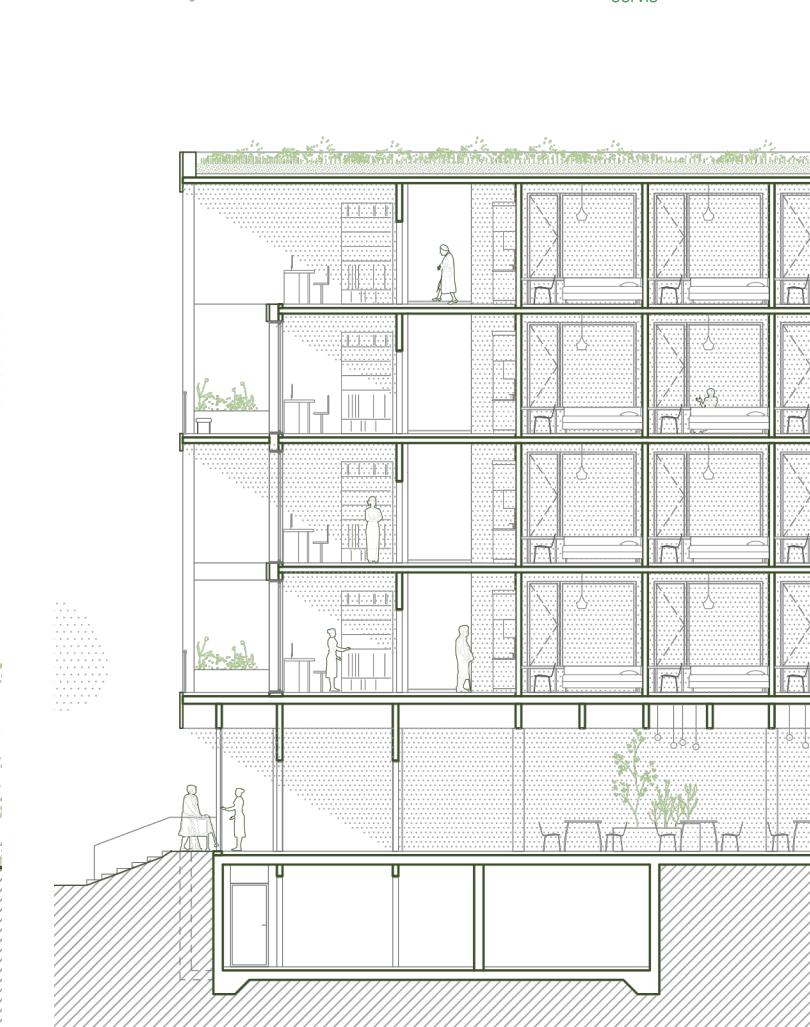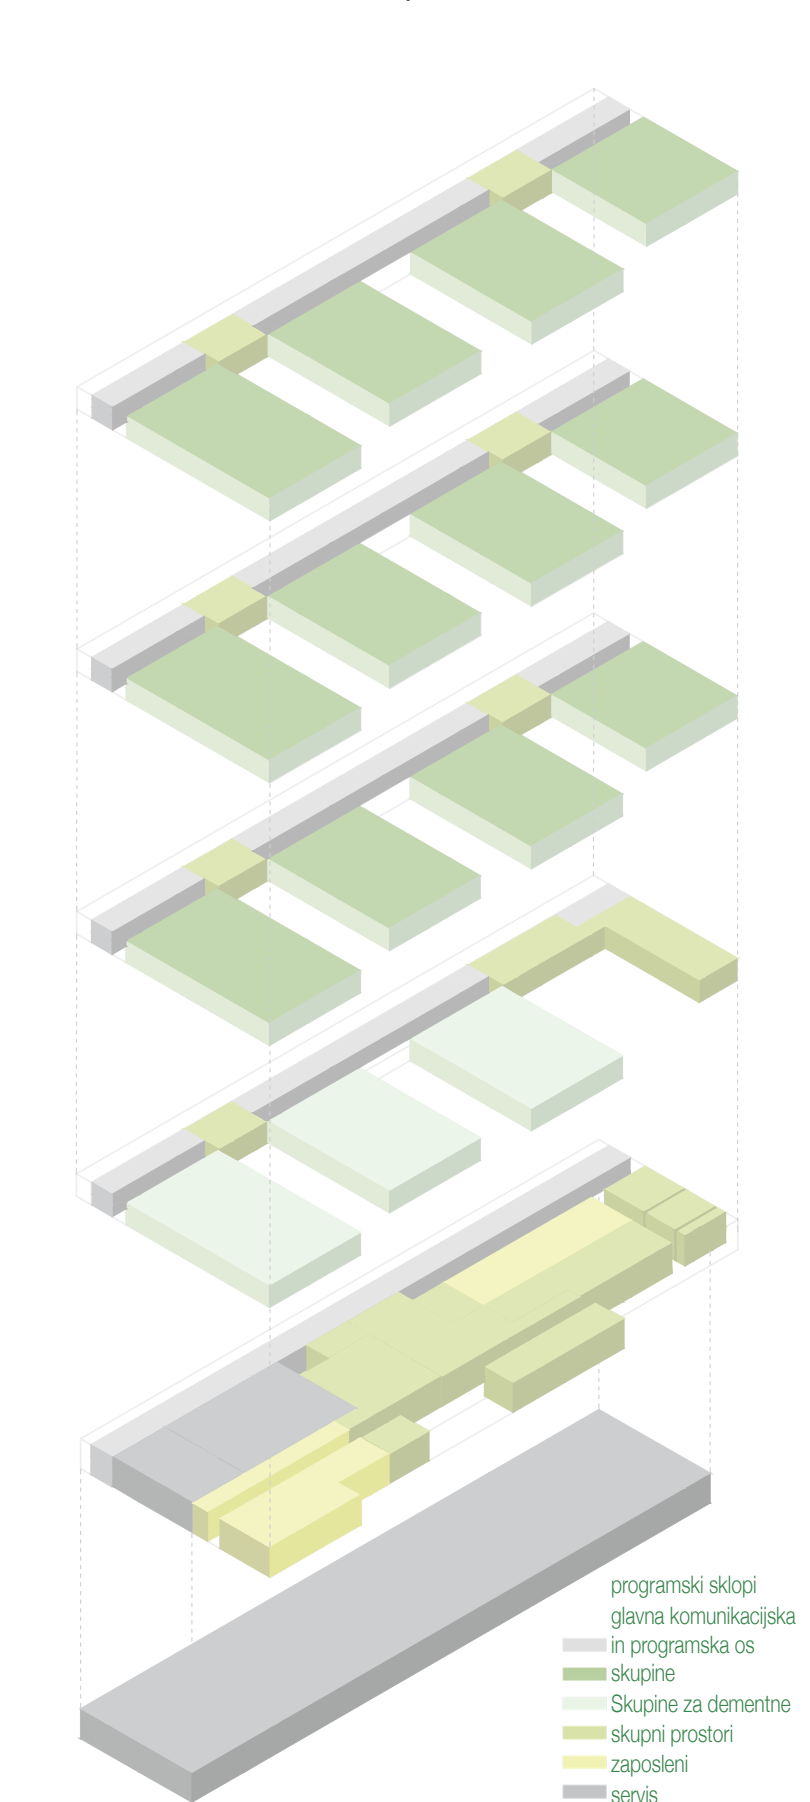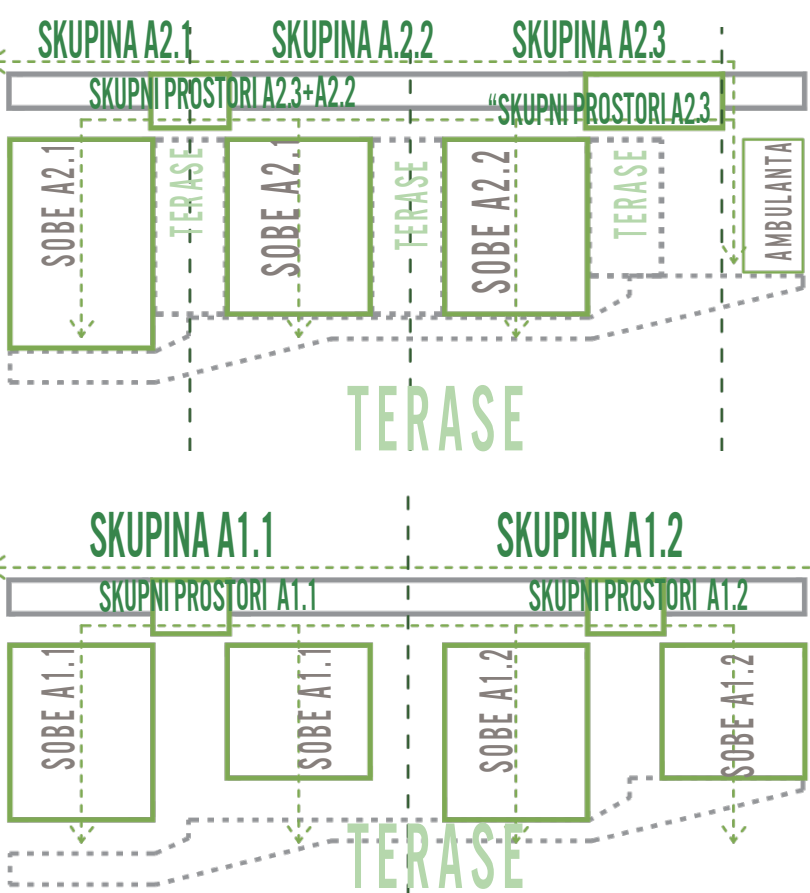

Prerez B-B

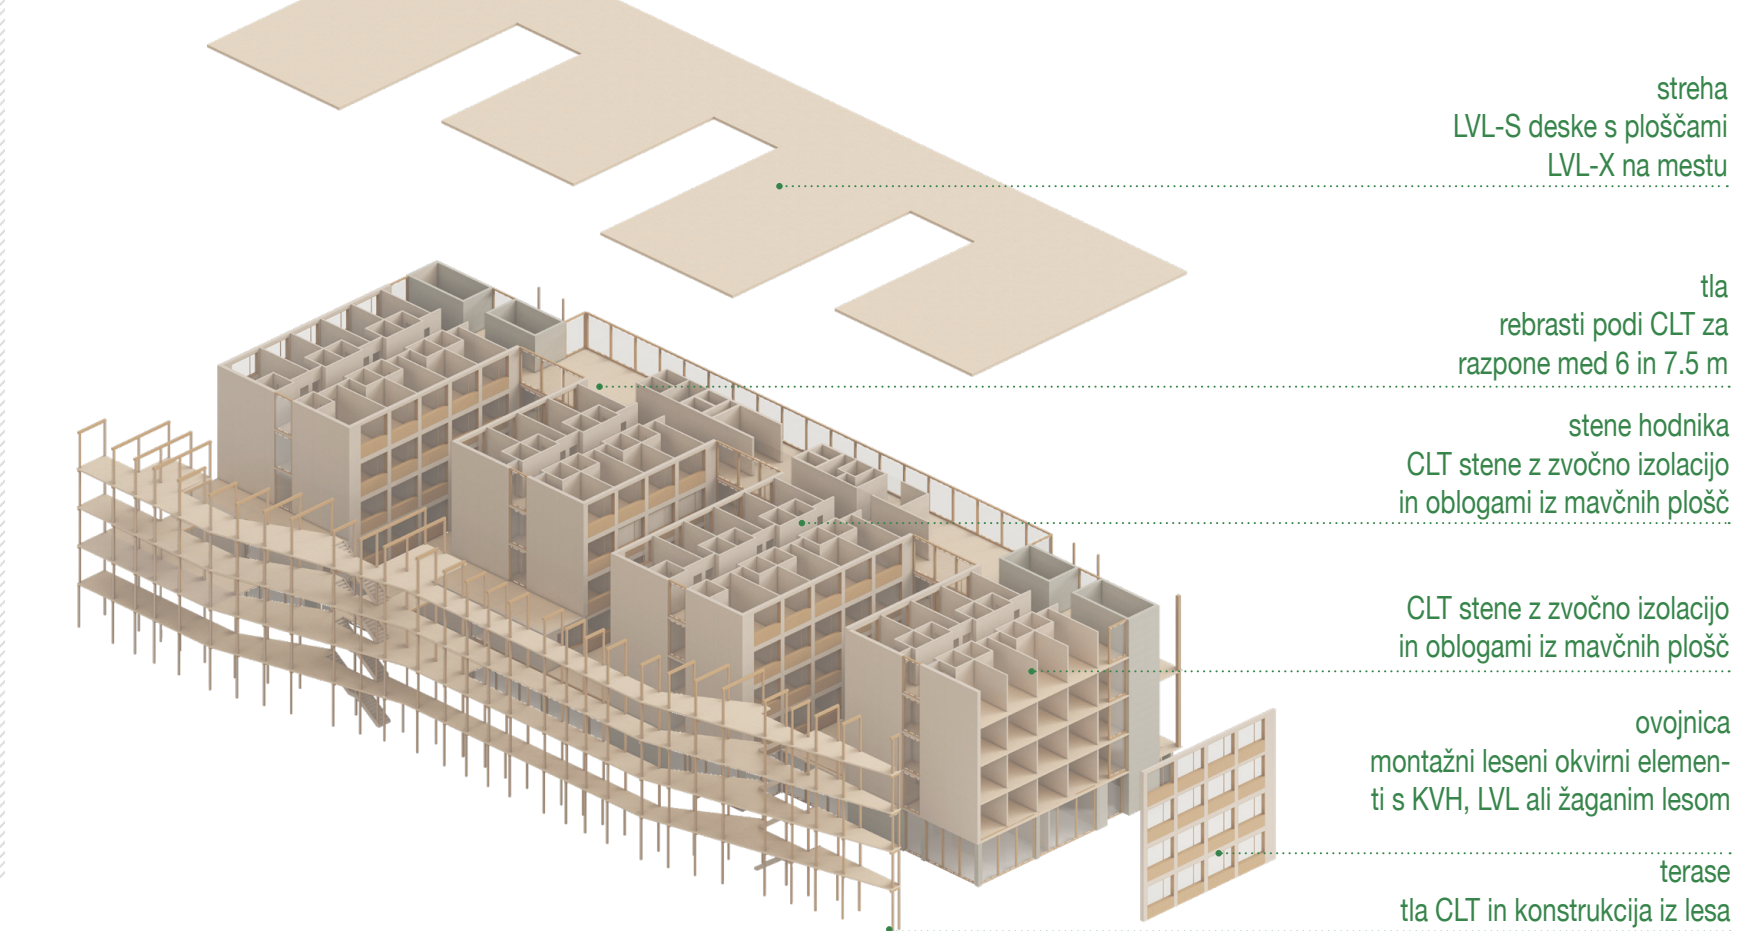

Pogled na zahodno fasado



Pogled iz parka na vzhodno fasado

Zasnova doma za starejše v izločeni zgradbi na jasnih programskih logikah, ki razmejuje javni in servisni program prilika ter bivalne gospodinske enote v zgornjih etažah. Programski struktura podpira načelo razporeditve organizacije, intuitivne orientacije in oblikovanja skupnostnih jeder znotraj celotnega objekta. Prilika vključuje osrednjo avlo, večnamenske skupne prostore, kuhinjo z jedilnico, prostore za fizioterapijo, administracijo, servisne prostore in tehnične sklope. Gre za odprto, prehodno plast objekta, ki se povezuje z zunanjim tlačkovnim tgom in omogoča dostop brez ovir. Zunanost in notranost se tu zlivata v prostorsko izkušnjo, ki je hkrati javna, varna in prilagodljiva. V prvi etaži se nahajajo tri ločene gospodinske enote za osebe z demenco, organizirane kot manjše bivalne skupnosti s samostojnim dnevnim prostorom, jedilnico in dostopom do varnega zunanjega atrija. Poseben poudarek je na orientacijski jasnosti, krožnem gibanju in vizualnem stiku z naravo, kar omogoča občutek samostojnosti in nadzora nad prostorom. Druga, tretja in četrta etaža vključujejo šest dodatnih gospodinskih enot, po dve na etažo, s spalnimi sobami (eno- in dvoposteljnimi), skupnimi dnevno-bivalnimi prostori in servisnimi vsebinami. Vse enote so modularno zasnovane, prilagodljive potrebam uporabnikov ter omogočajo kakovostno oskrbo v manjših skupinah. Volumen objekta se vzdolž osrednje komunikacijske osi razčleni v štiri manjše sklope, ki so med seboj povezani prek notranjega hodnika, oblikovanega kot prostorska hribovita stavba. Zasnova doma tako združuje modularnost, jasno prostorsko členitev, humanost merila in integracijo notranjih ter zunanjih ambientsov v celovito arhitekturno rešitev, ki ni le funkcionalna, temveč predvsem bivanjska – v podporo življenju, rutini, spontanosti in dostojanstvu stanovalcev.

