



RAZLAGALNE SHEME

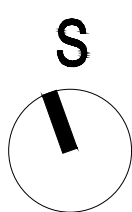

UREDITVENA SITUACIJA S TLOORISOM STREH M 1:500

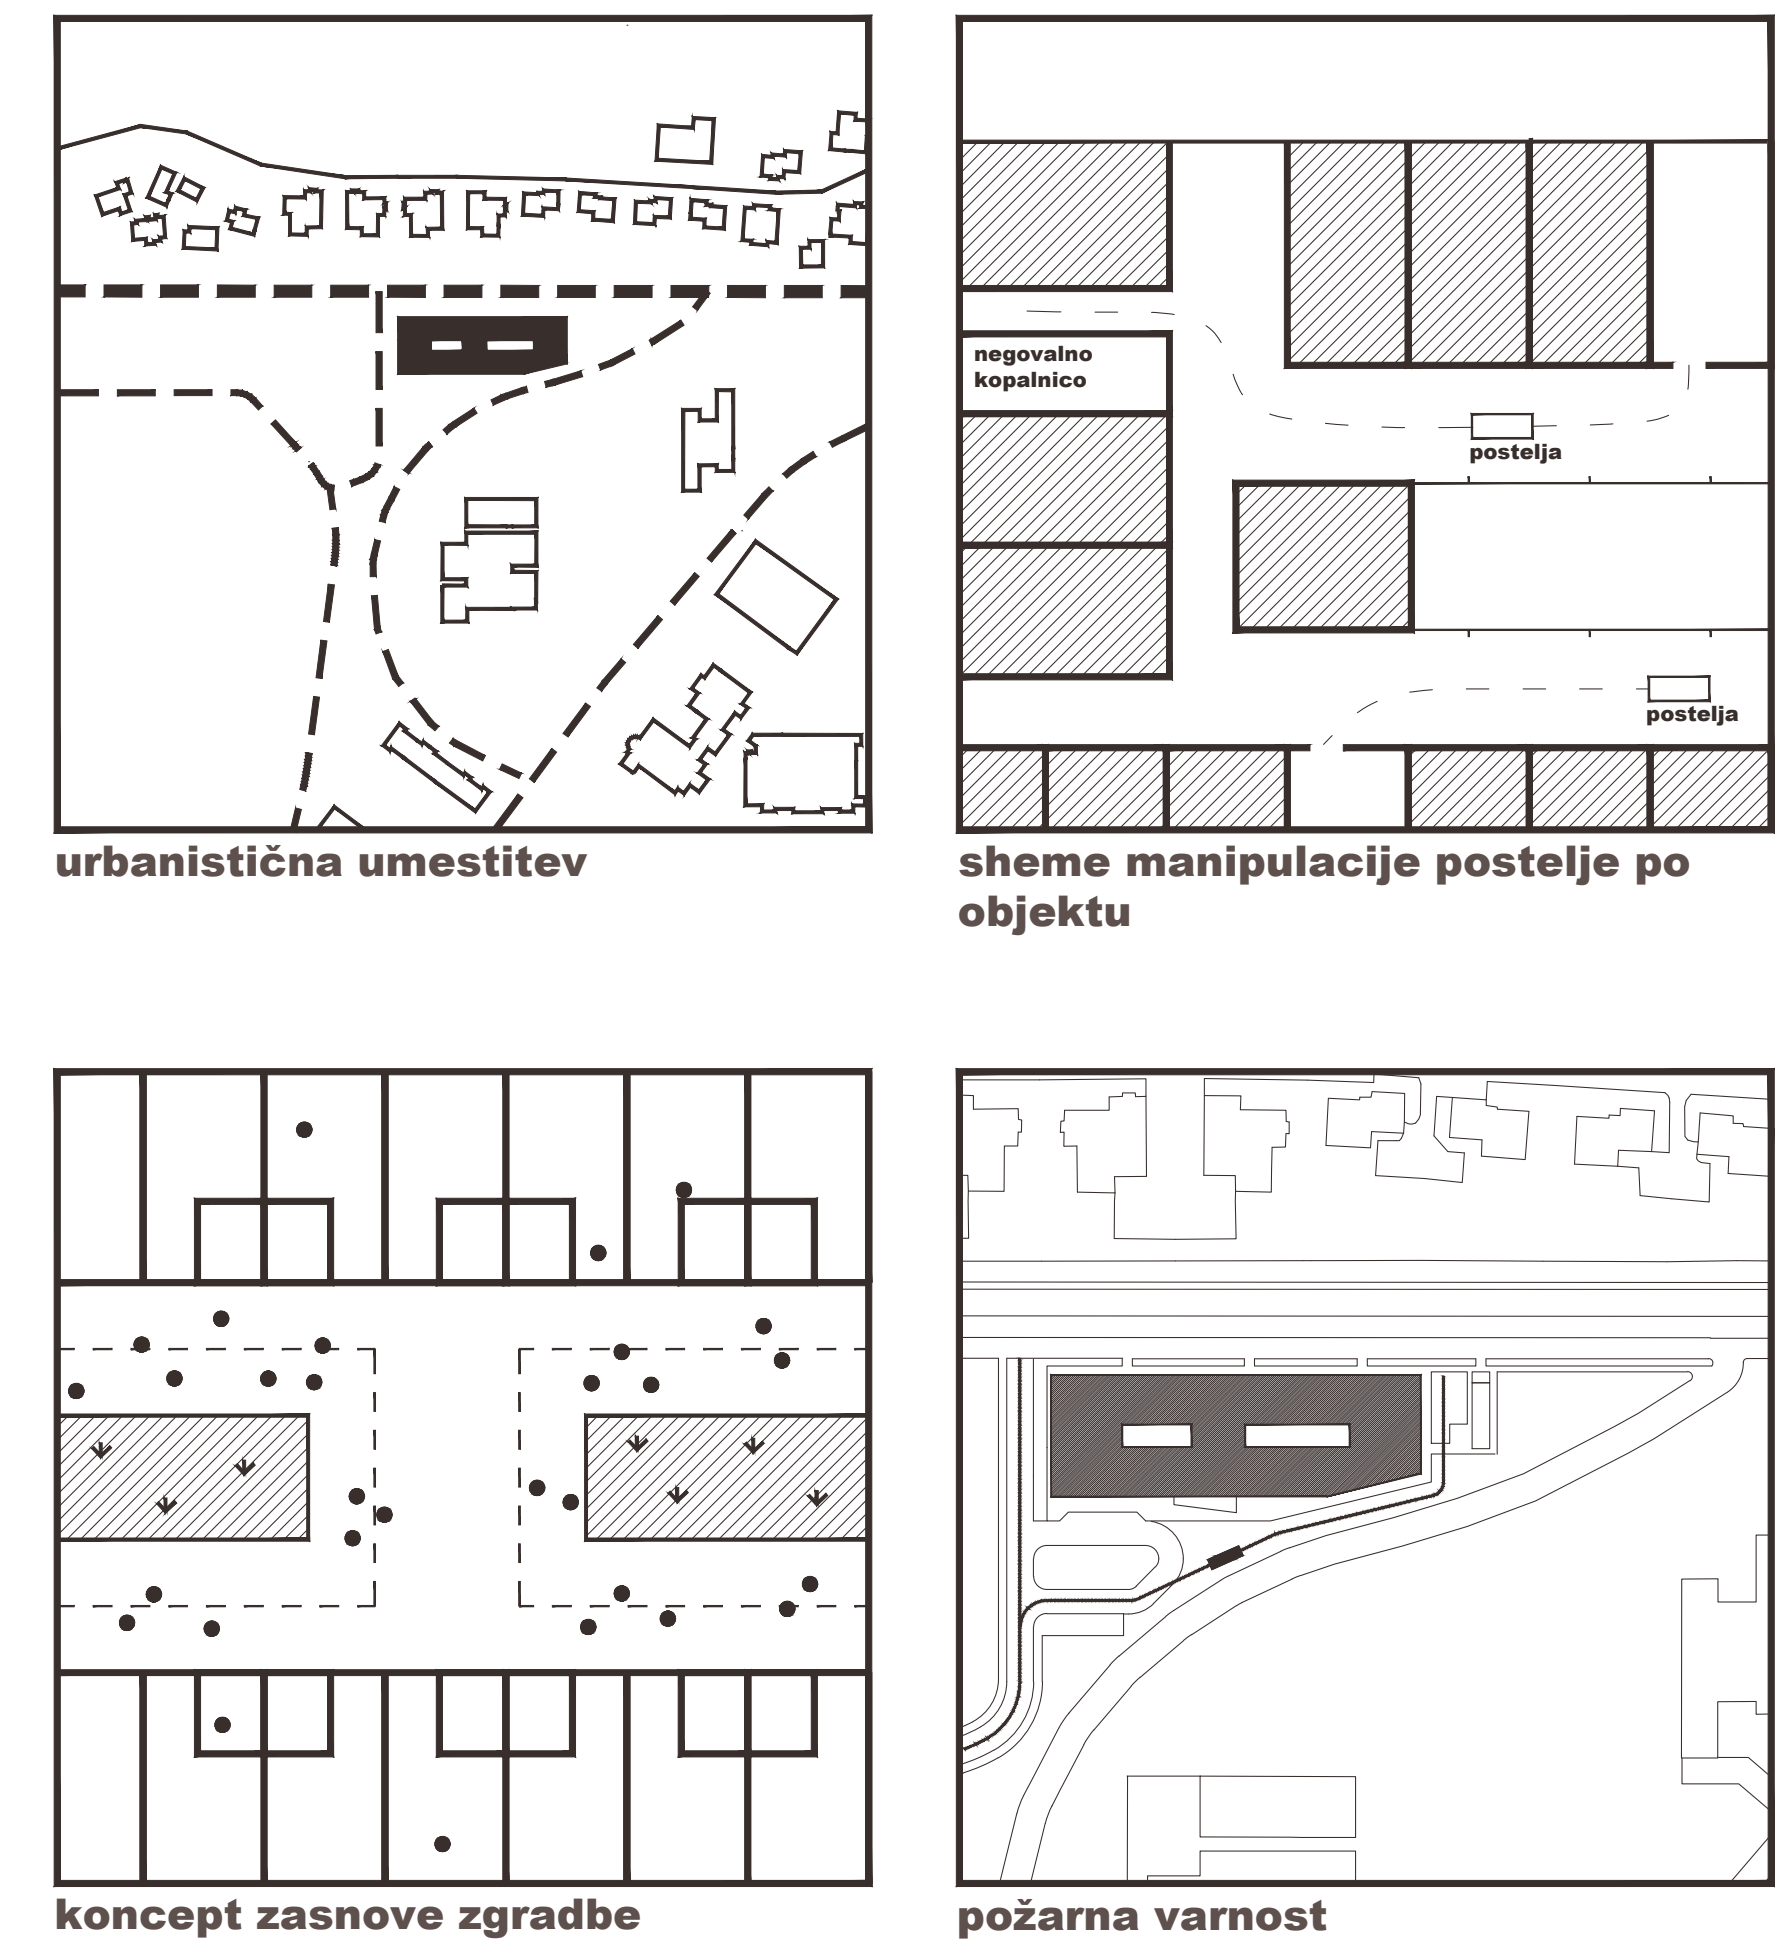


OBLIKOVANJE OBJEKTA

Objekt je enostavne tlorisne zasnove z dvema atrijema v sredini, okoli katerih poteka glavna komunikacija. Fasada je oblikovana s pomičnimi paneli z lamelami v nadstropjih ter s pomičnimi paneli iz masivnega lesa v pritličju, ki dajejo pročelju dinamiko in sledijo oblikovanju sosednjih stavb. Hkrati uporabnikom omogočajo individualno senčenje enot.

Les se v projektu transformira iz materiala iz konteksta v kakovostno orodje za uresničitev arhitekturne ideje. Cilj je spoštovati obstoječe stanje ter ga nadgraditi z ustvarjanjem novega, uporabnega prostora.

TLOORIS PRITLIČJA Z ZUNANJO UREDITVIJO M 1:200

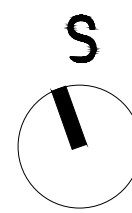

ZNAČILNE FASADE M 1:200



PROSTORSKI PRIKAZ 1





TIPičNI PREČNI IN VZDOLŽNI PREREZ OBJEKTA M 1:200







KARAKTERISTIČNI KAT - TLORIS 2. NADSTROPJA M 1:200

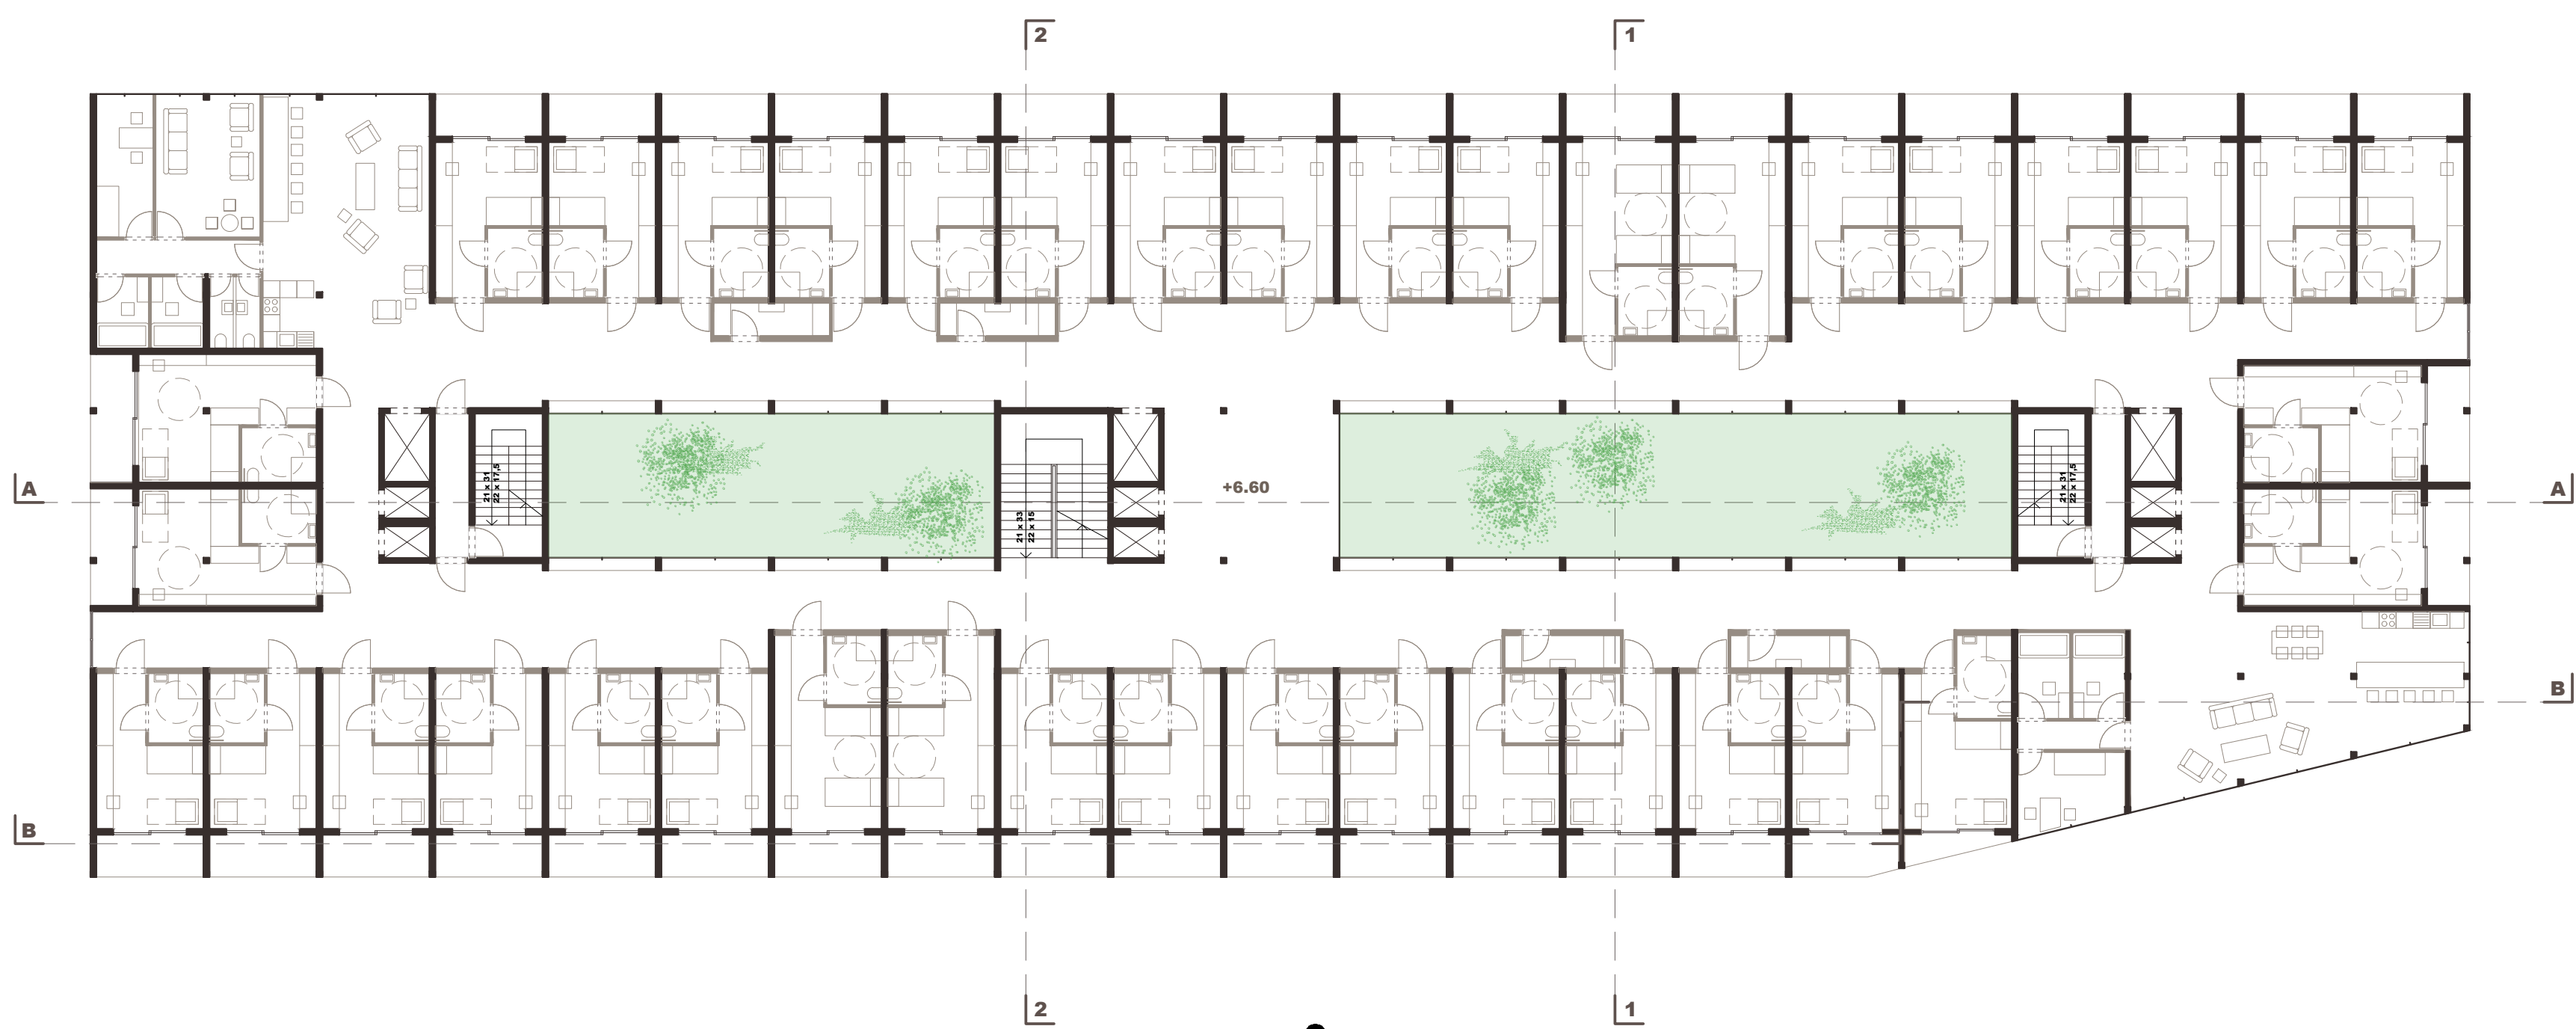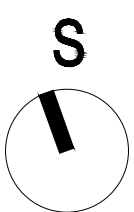

PROSTORSKI PRIKAZ 2



TLORIS 3. NADSTROPJA - DEMENCIJA M 1:200

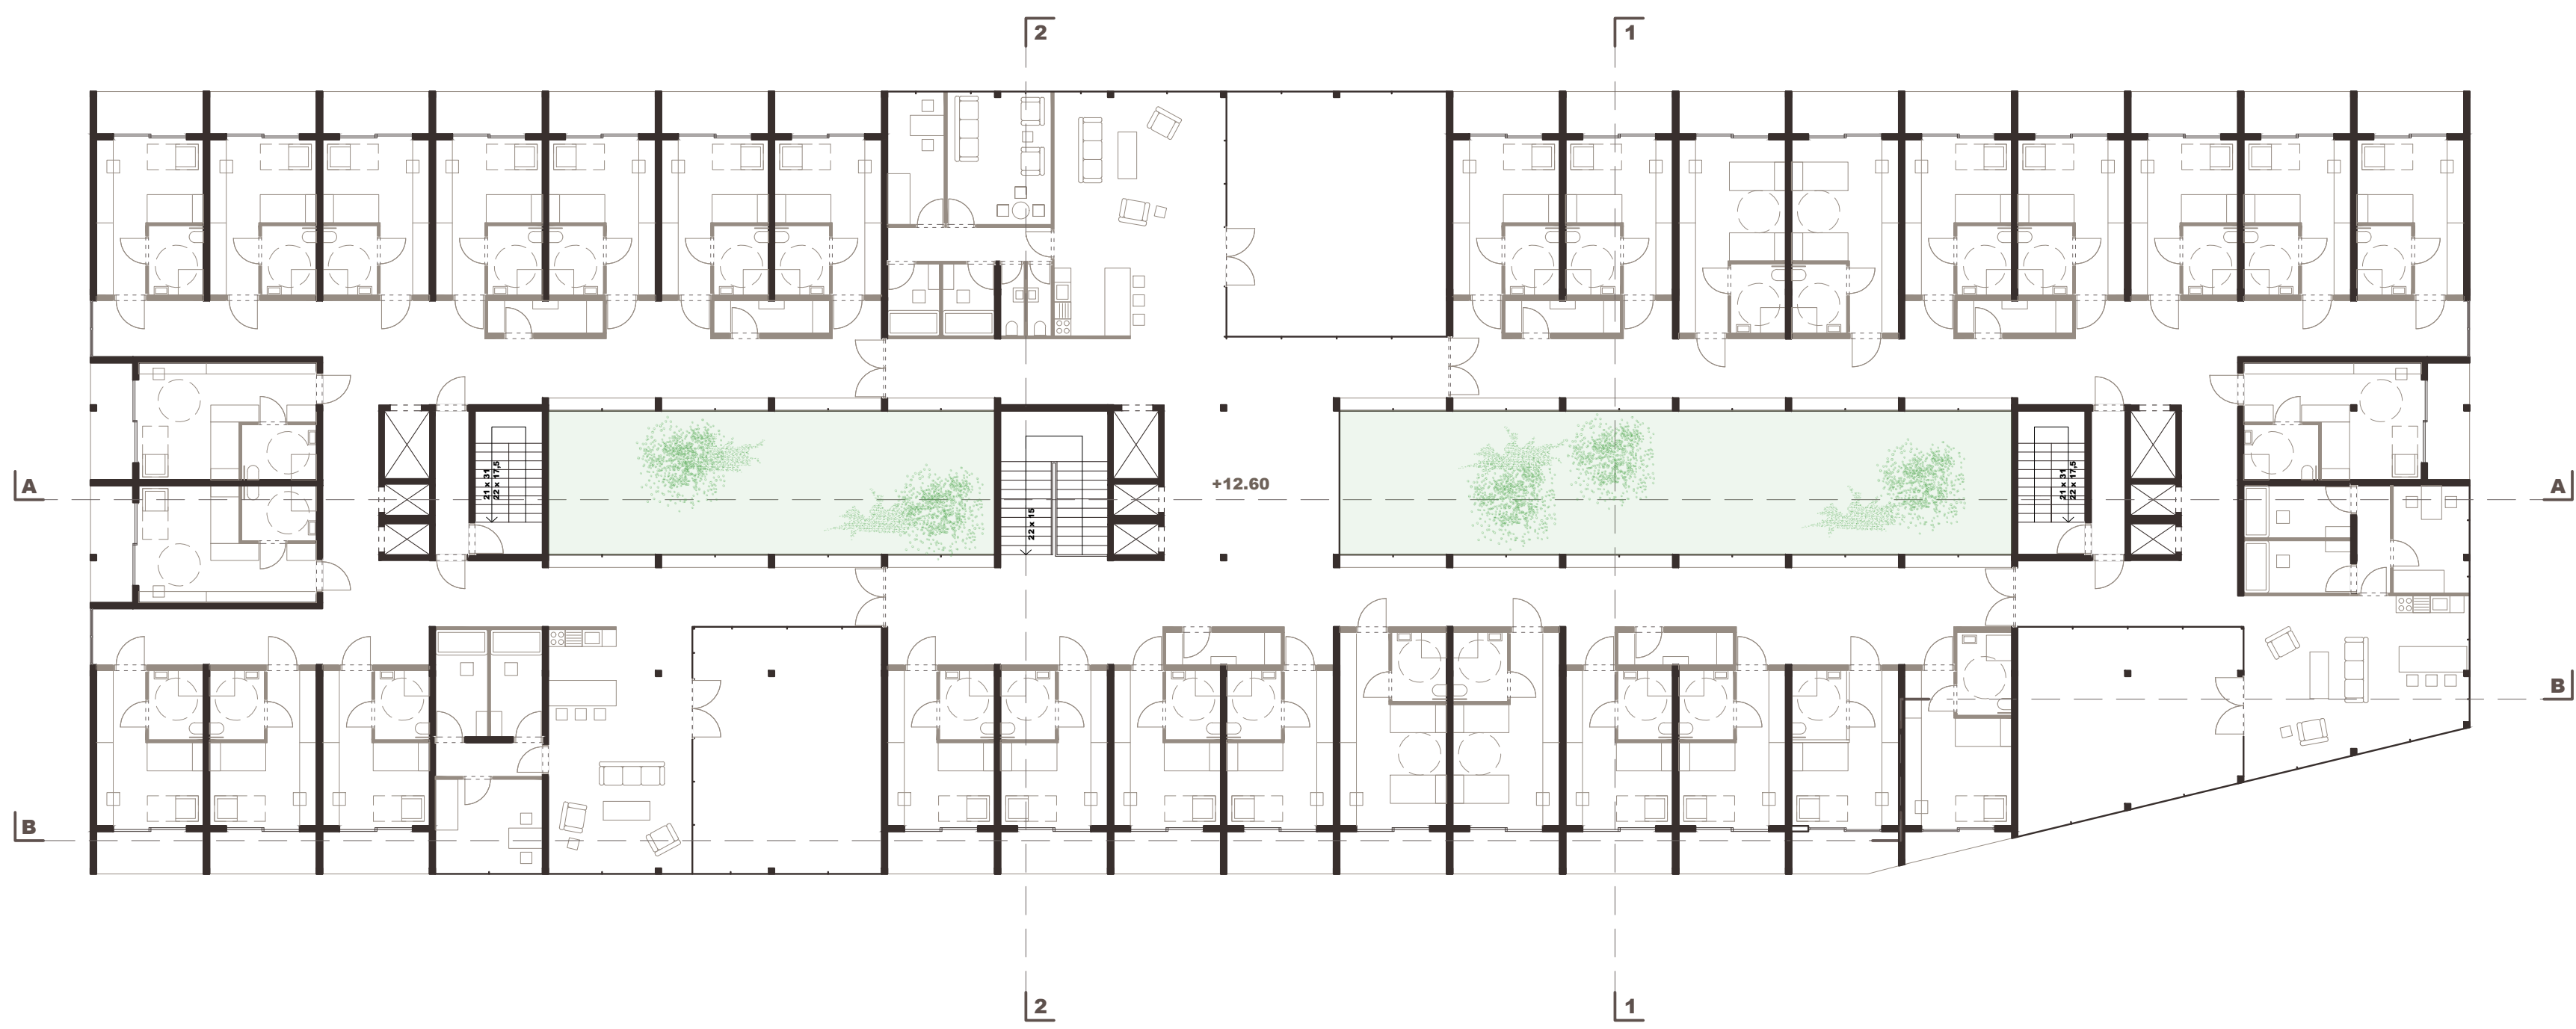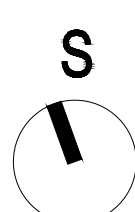

ODDELEK A-A M 1:200



PROSTORSKI PRIKAZ 3

PROSTORSKI PRIKAZ 4

