

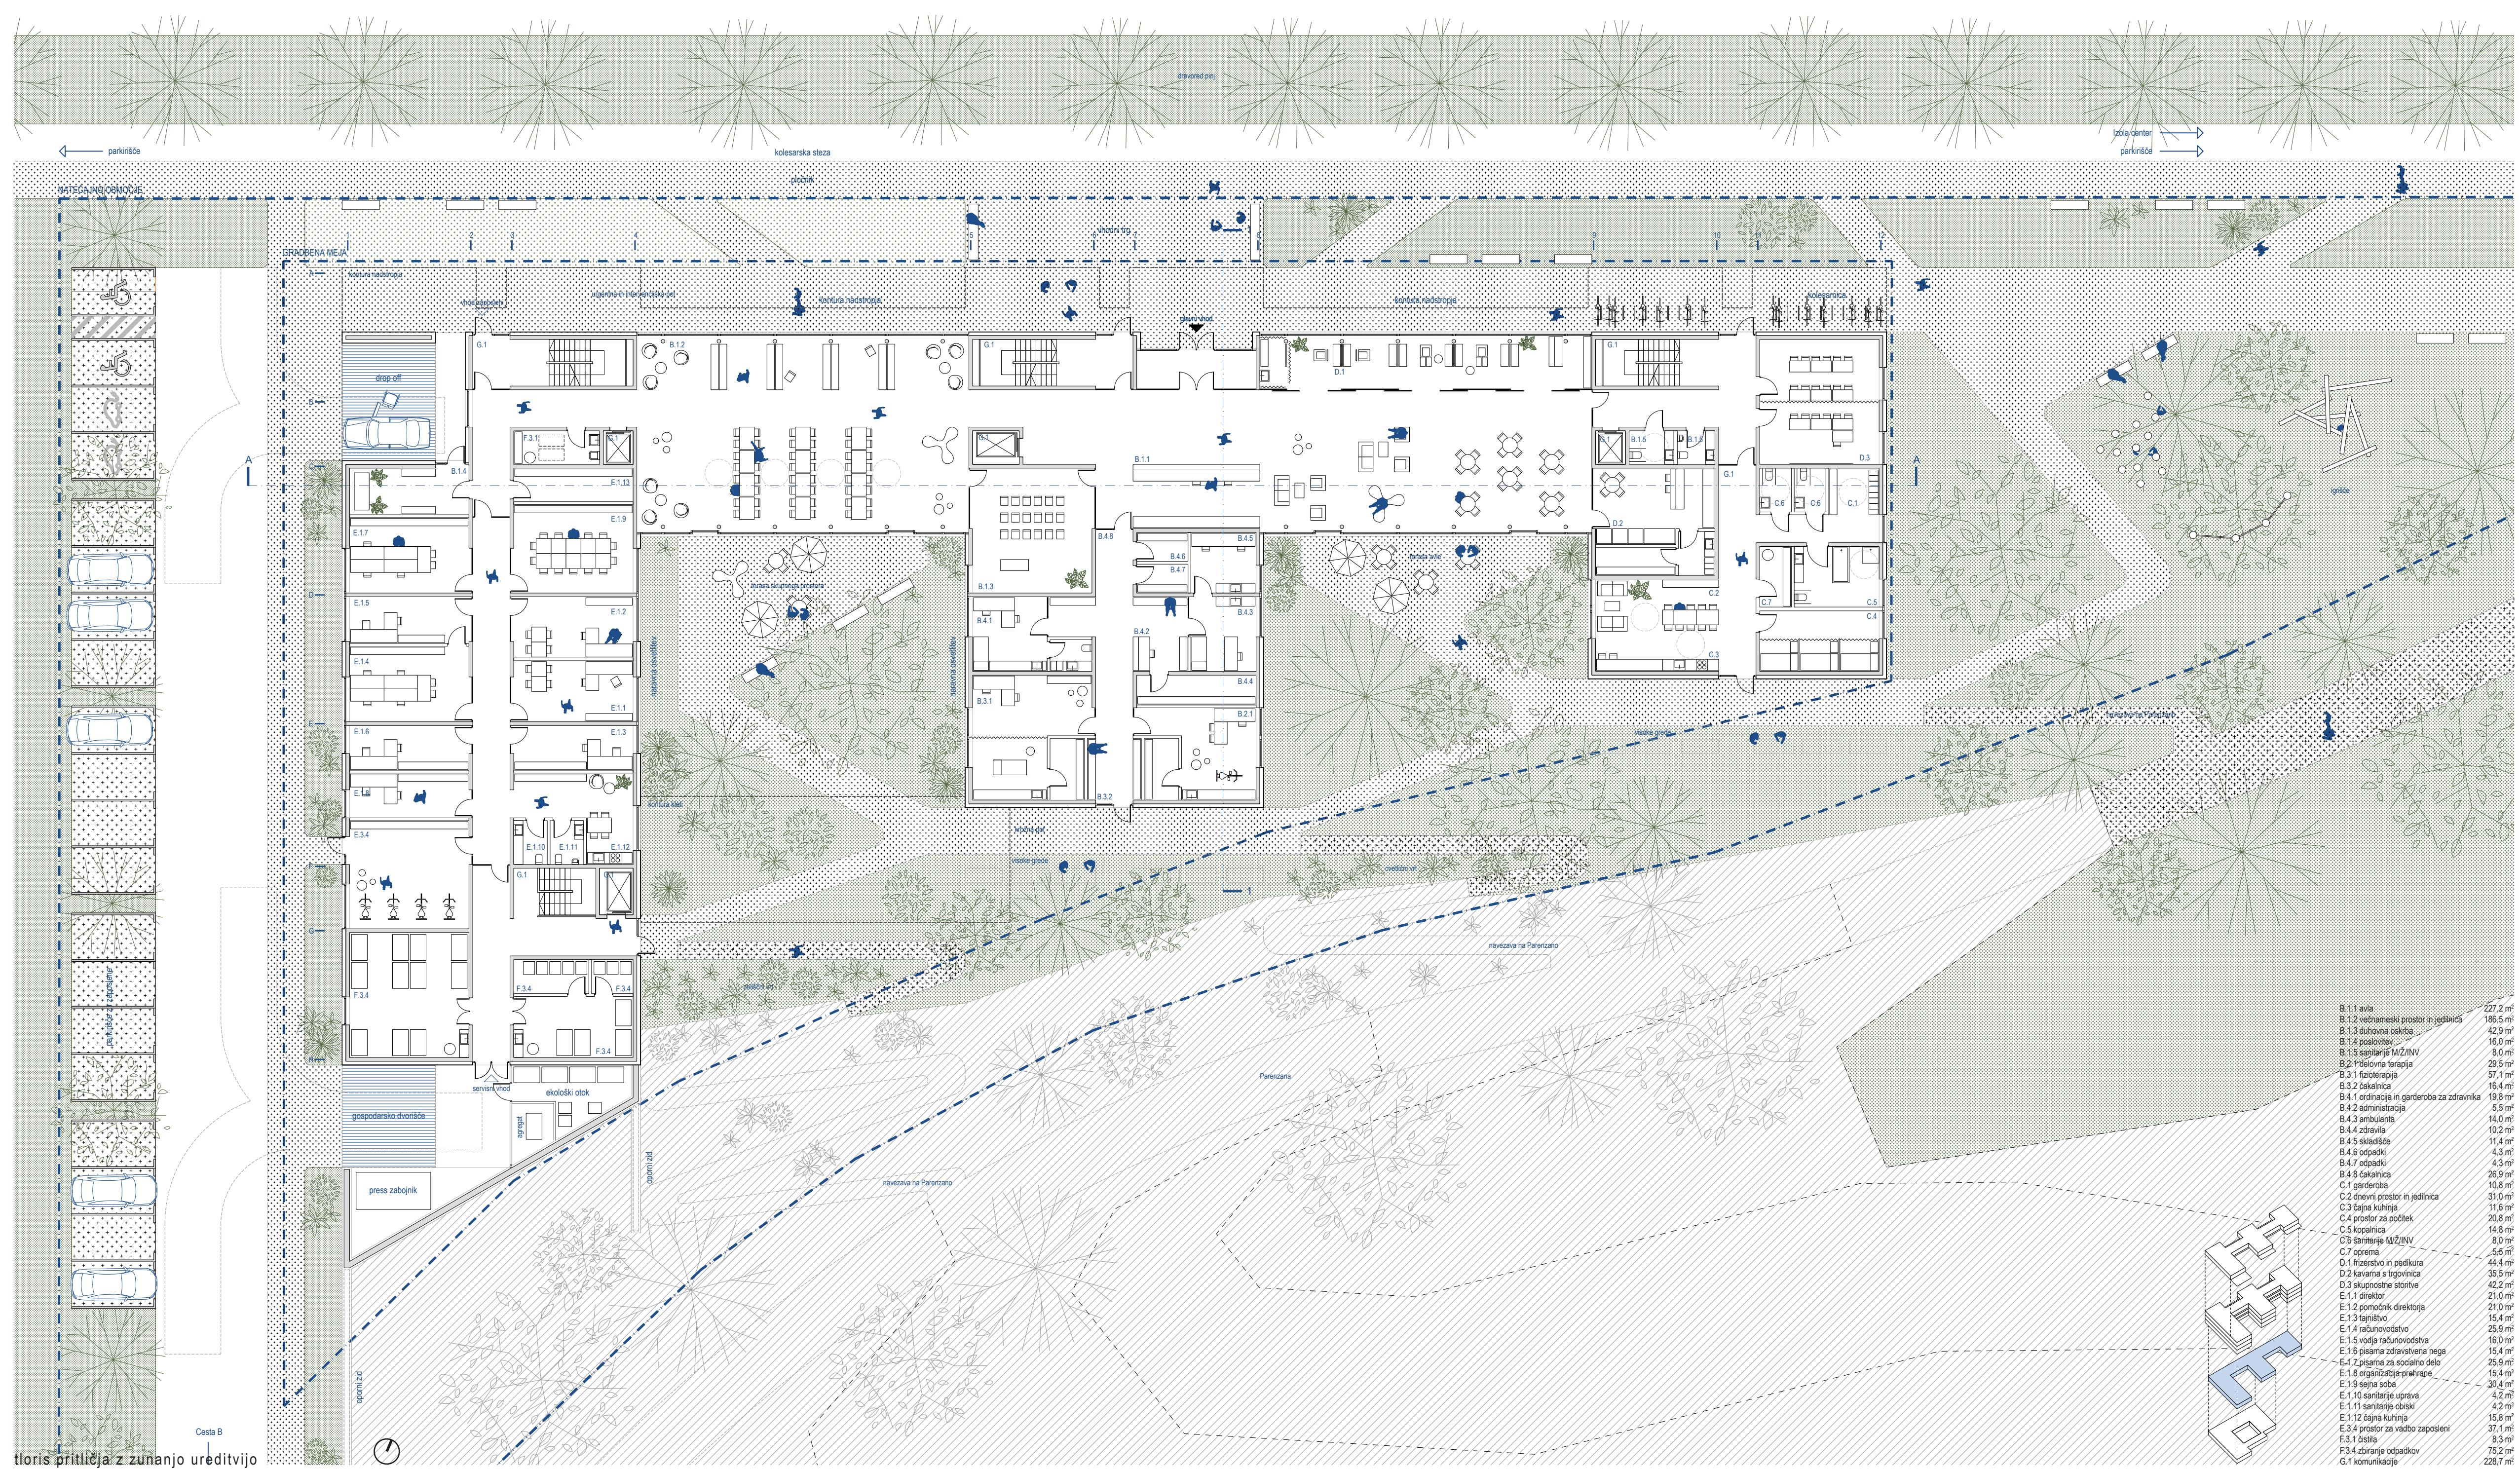
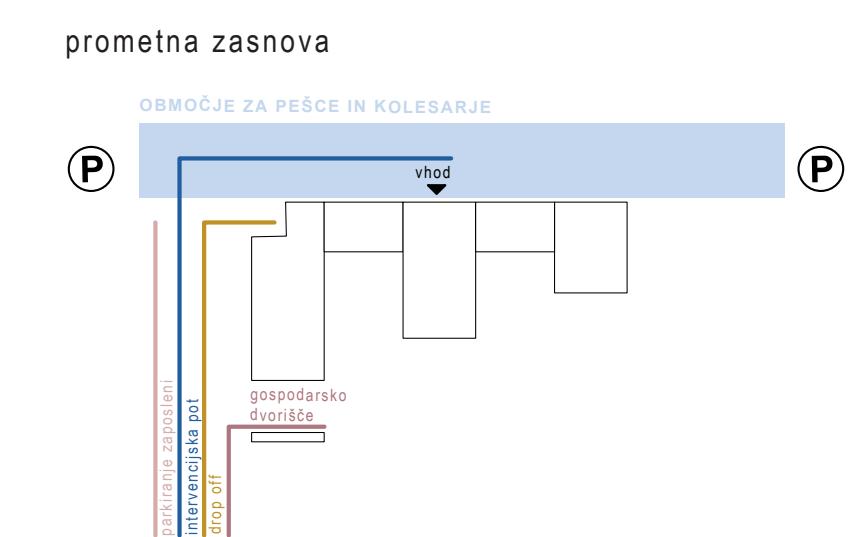
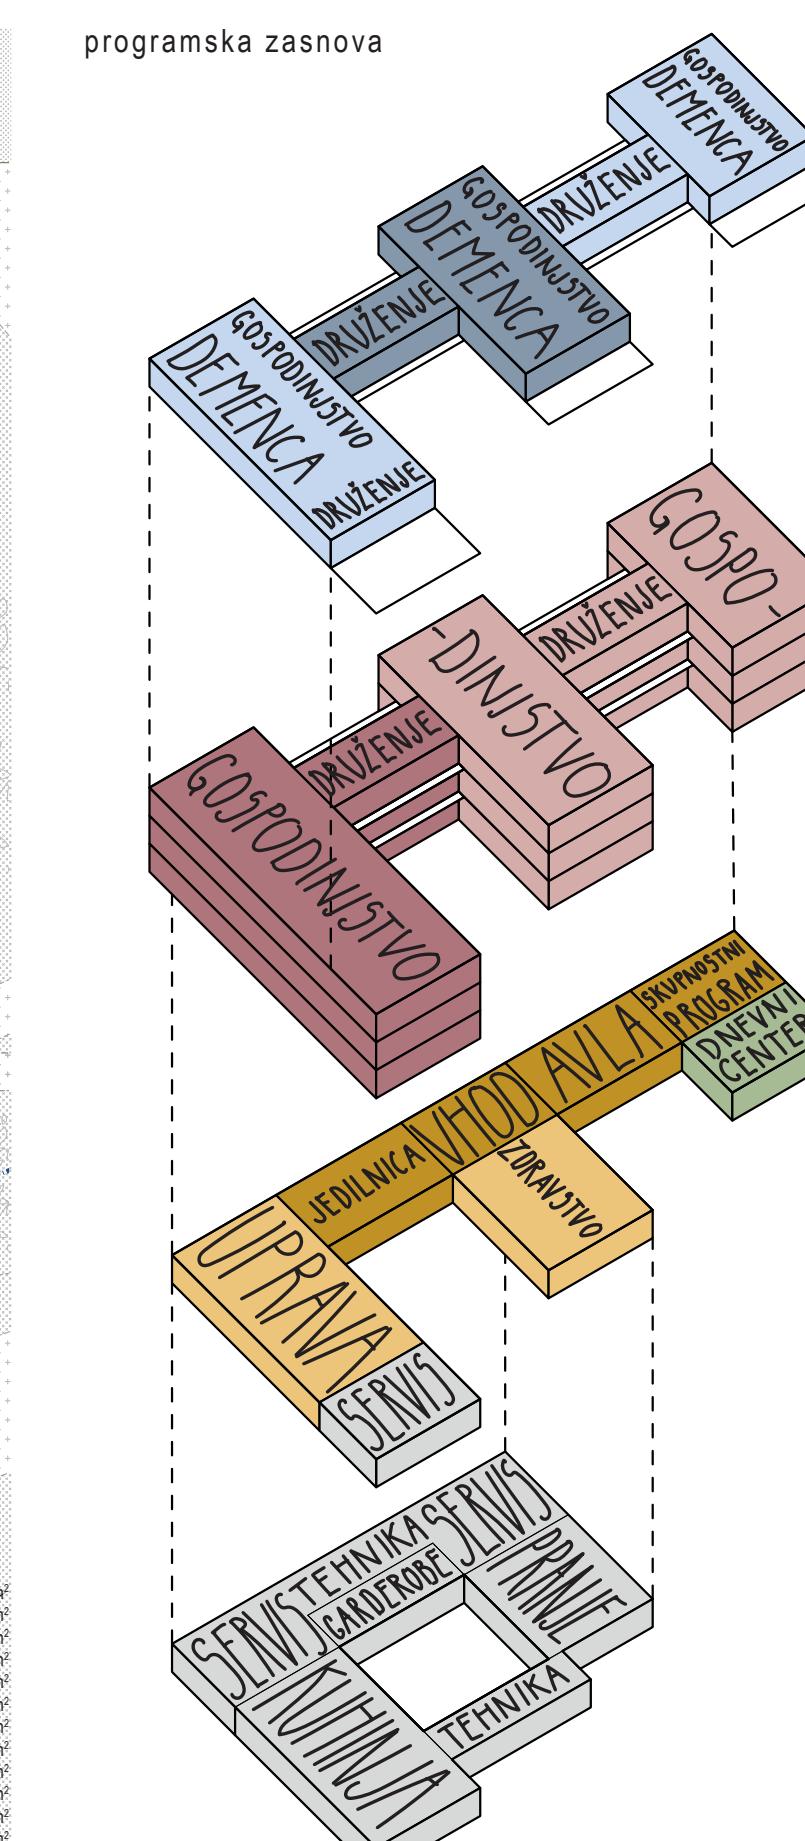


Natečajno območje leži med varovanimi elementoma: drevored pinji in trasa nekdanje železnice ter predstavlja prostor z izrazitim potencialom za prostorsko povezovanje.

Lamelna zasnova omogoča optimalno osenčenje, oblikuje zelenne atrije med stavbami ter vzpostavlja vizualne in fizične povezave med Prešernovo cesto in traso nekdanje železnice.


Skupnostne terase med lamelami so osrednji element povezovanja. Preko njih poteka glavna komunikacijska os. Omogočajo druženje ter vzpostavljajo prostorski dialog med stavbo, mestno ulico, atriji in traso nekdanje železnice.

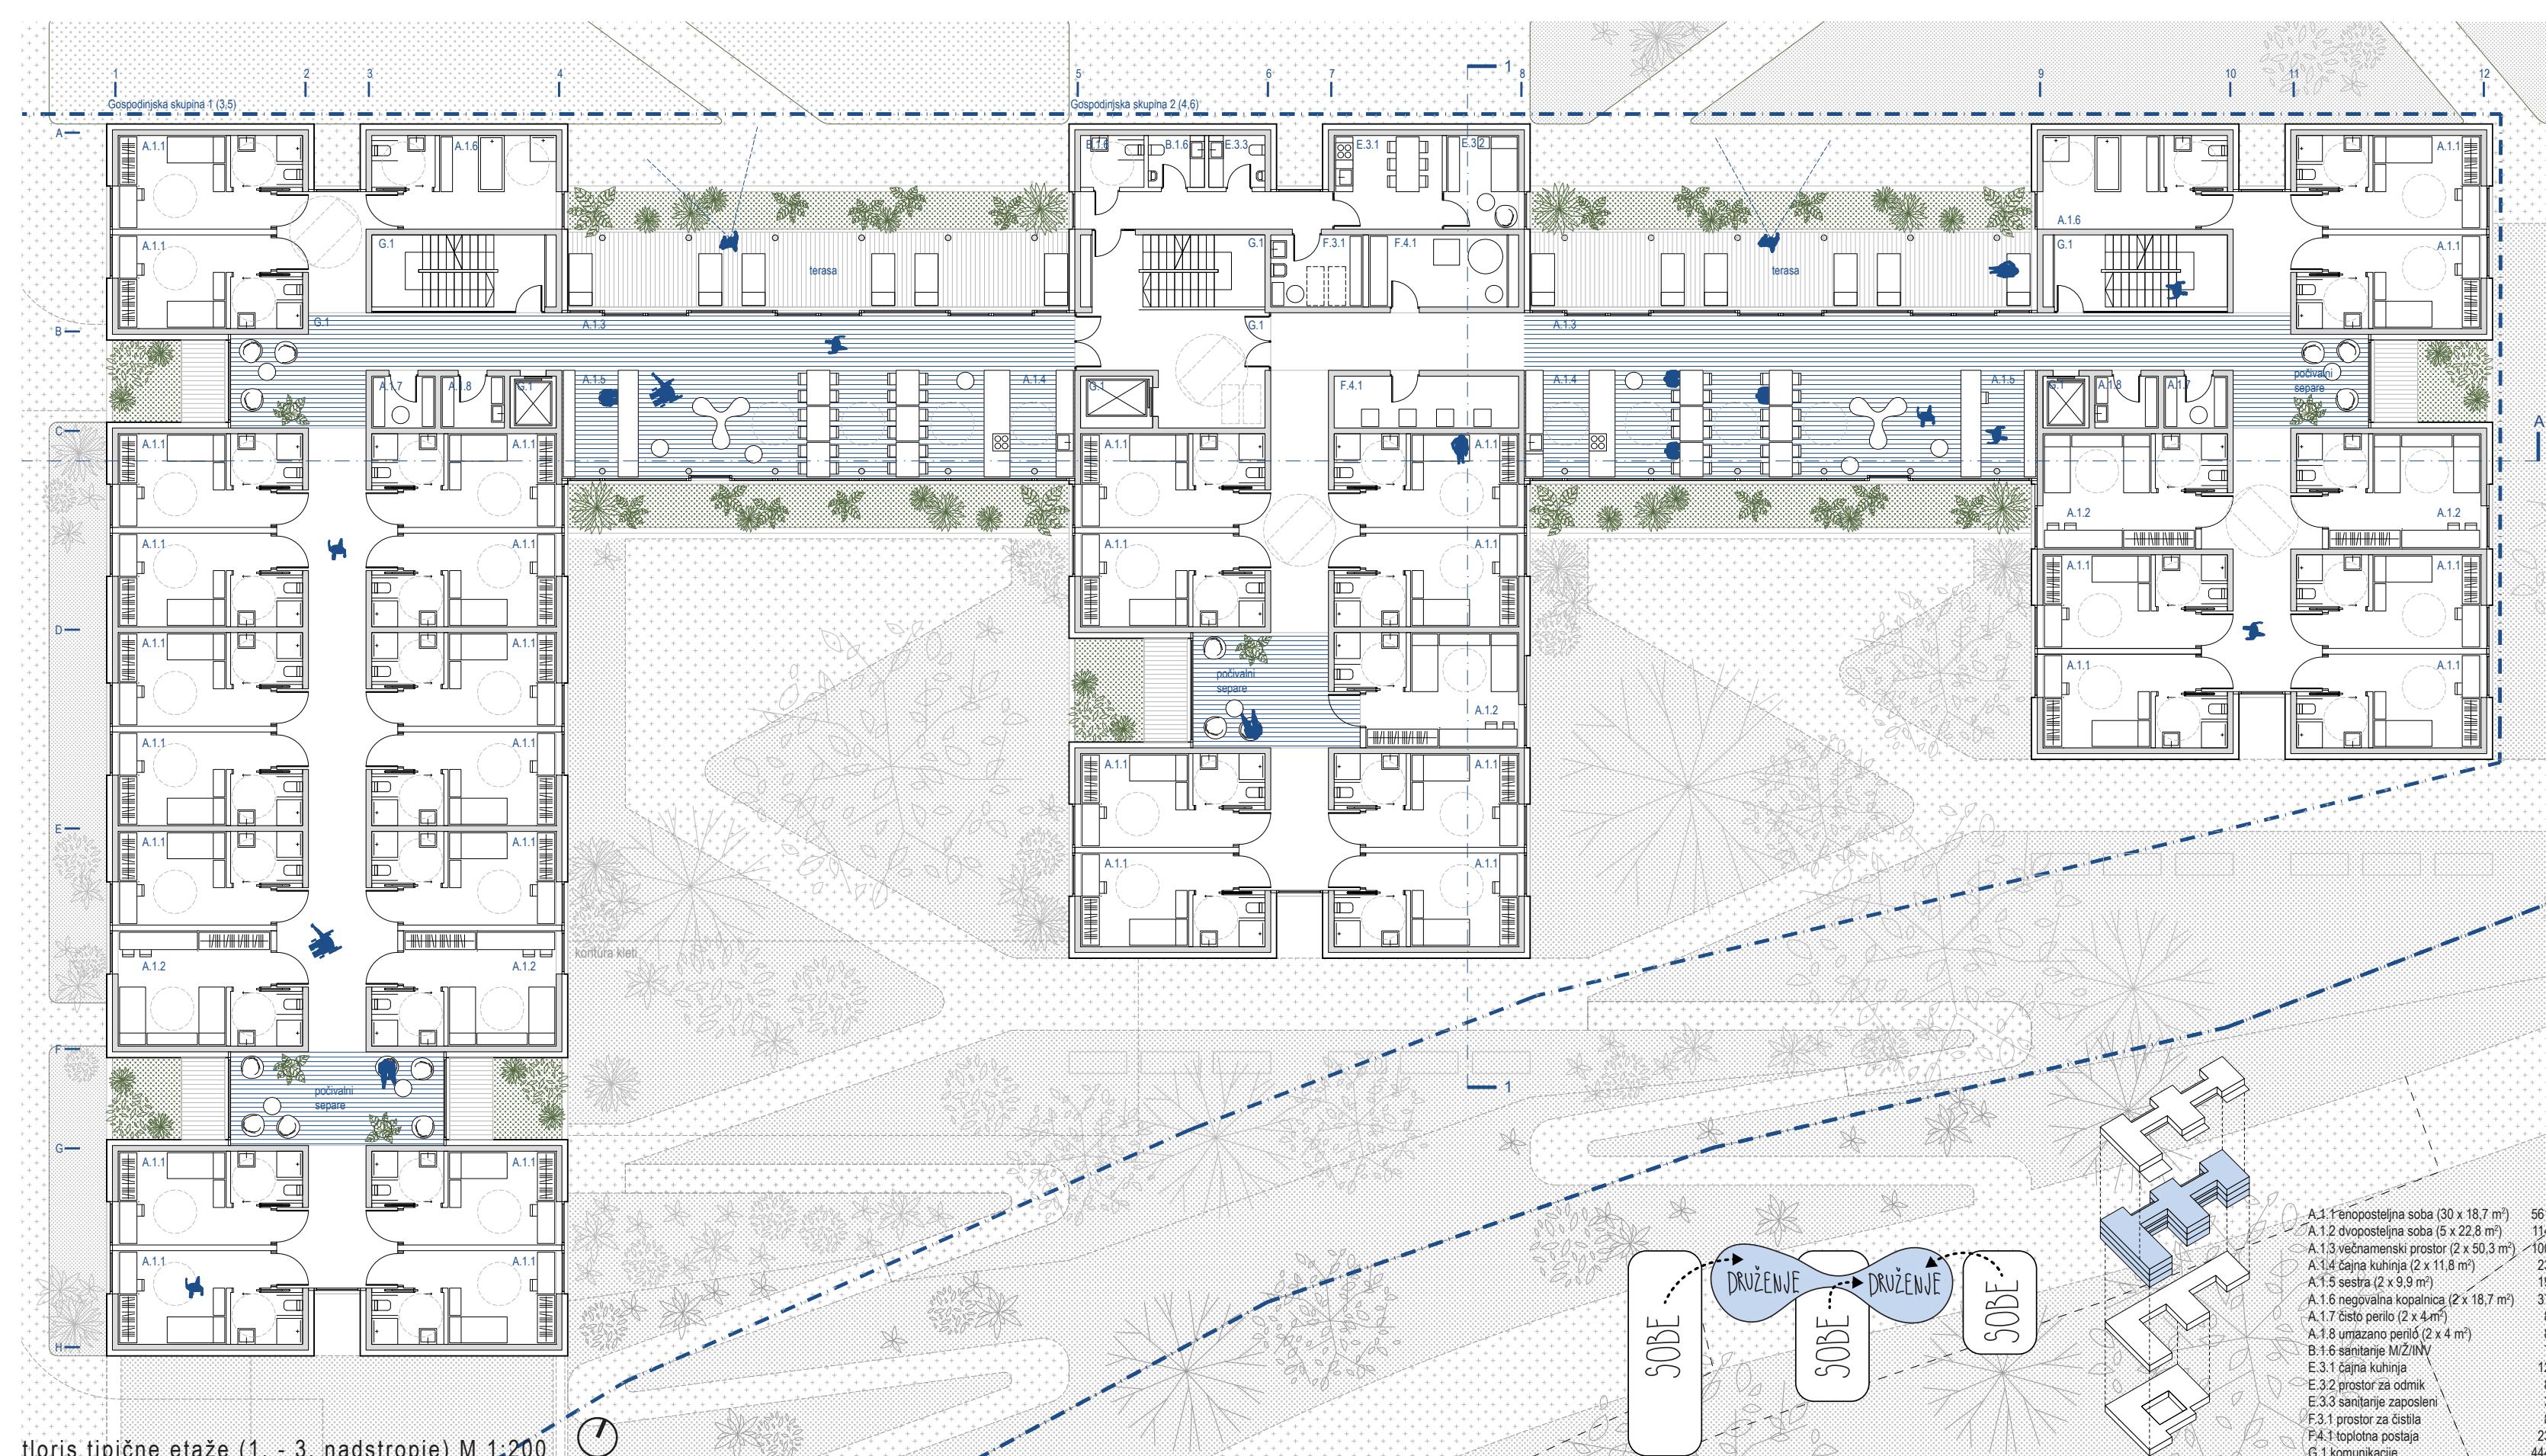

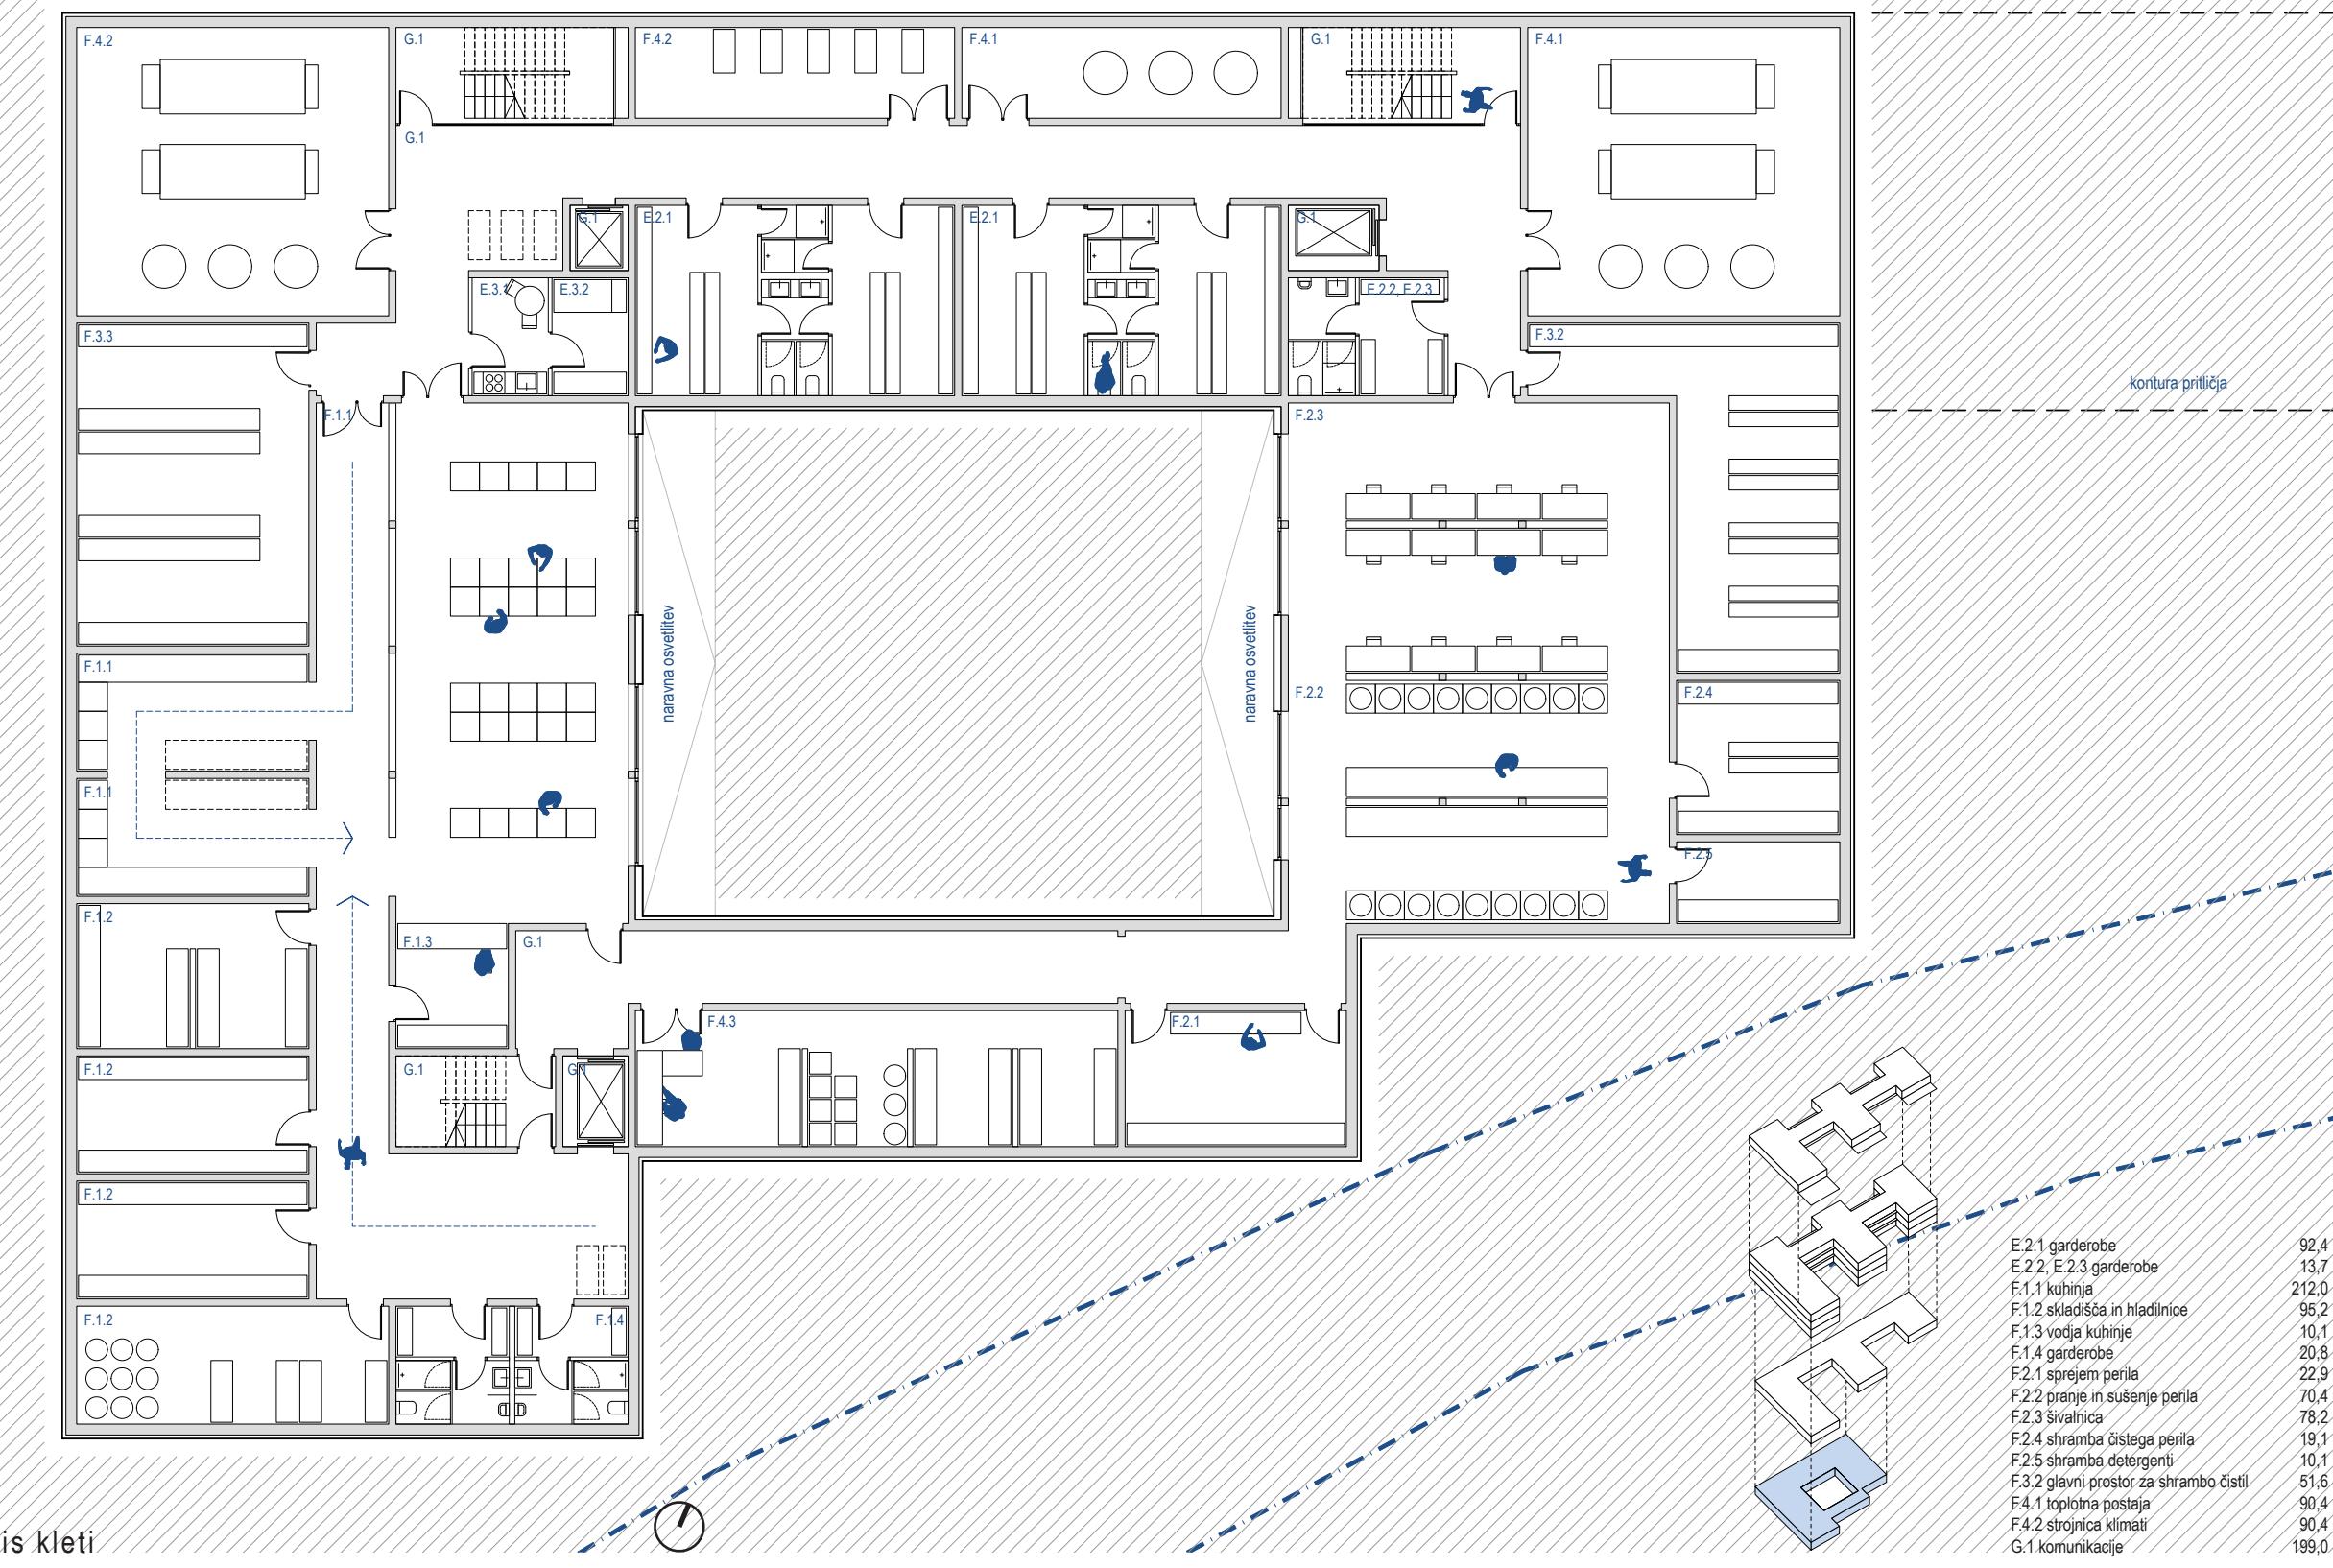


Motorni promet je ločen od peš in kolesarskih poti, ki zagotavljajo varen dostop do objekta. Gospodarsko dvorišče je umeščeno na jugozahod, parkiršče za zapolne ob zahodnem robu. Intervencijska in urgenčna pot sta omogočeni po utrjeni travni površini na severni strani.

**koncept zelenih površin - navezava na Parenzano**

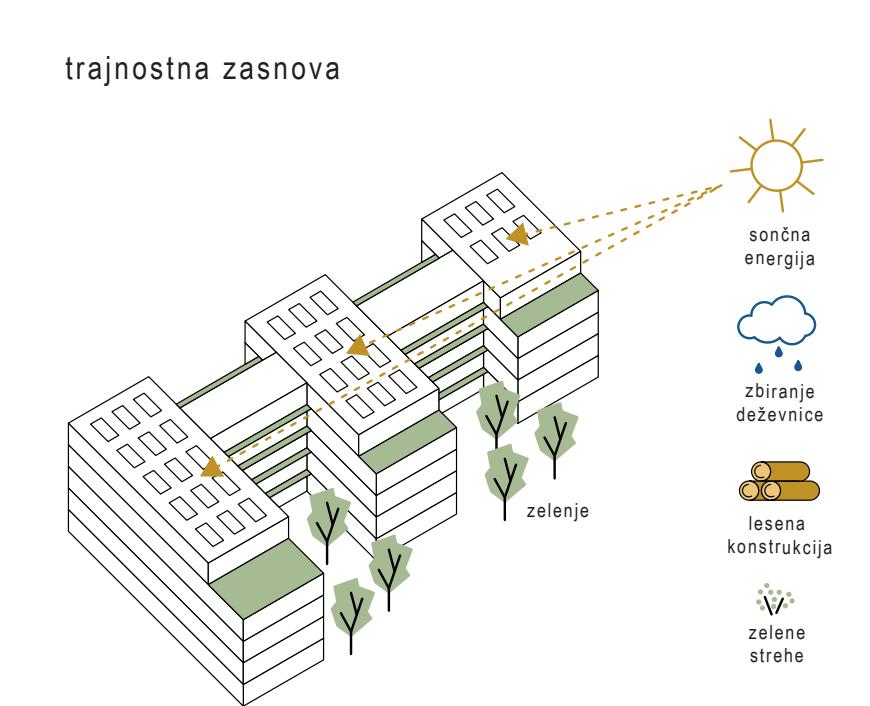

Trajnsta zasnova stavbe vključuje izrab. sončne energije, zbiranje deževnice, konstrukcijo iz leseni panelov ter zeleni strehi, ki prispevajo k učinkovitemu mikroklimi in zadrževanju padavinske vode. Objekt je zasnovan kot skoraj nič energijska stavba z učinkovitim stavbnim ovjem, trajnostno mobilnostjo in sistemom ločevanja odpadkov.

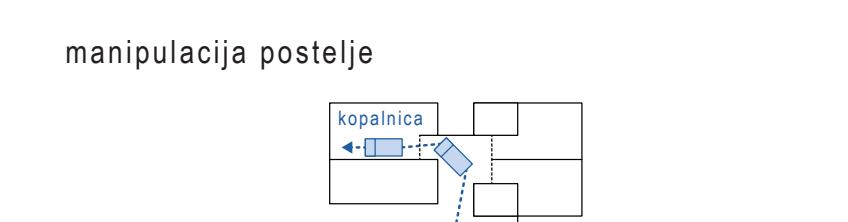

Objekt je razdeljen na požarne sektorje z urejenimi evakuacijskimi potmi in dostopi ter intervencijska vozila. Zagotovljeni so viri za gašenje ter sistemi za odvod dima in toplote. Zasnova omogoča varen umik tudi gibalno oviranim uporabnikom.

