


PRILUČENJE	PROSTOR	POVRŠINA m ²
B.1.1	Glavna avla	182,20
B.1.2	Vehnamenski prostor	201,58
B.1.3	Društvena ostala	34,45
B.1.4	Poslovninski prostor	24,76
B.1.5	Sanitarije (M.Z.I.N.V)	23,38
B.2.1	Dolivna teras	27,15
B.3.1	Fizioterapija	39,61
B.4.1	Zdravnik	22,45
B.4.2	Sestra ambulant	9,00
B.4.3	Sjedišta ambulant	5,74
B.4.4	Hišna zdravlje	9,94
B.4.5	Prilazna podest podstapje	5,37
B.4.6	Infirmerij podstapje	2,89
F.3.4	Zdravni otpadovnik	66,74
E.3.1	Čišćina opremljena	10,89
E.3.3	Sanitarije zaposleni	7,34
E.3.1	Čajna zaposljeni	13,87
E.3.2	Odmik zaposleni	10,09
C.3	Gradeni prostor	17,85
C.2	Dnevni prostor	50,92
C.3	Čajna kuhinja	10,00
C.4	Prostor za pečenje	20,68
C.4	Negledna kopalnica	16,10
C.6	Sanitarije	8,32
C.7	Prostor za opremu/pisarni	8,81
F.1	Frižer i pečenje	1,69
D.2	Kavarna	71,24
D.3	Skupestorni prostor	57,29
E.1.1	Pisarna direktor	28,40
E.1.2	Poslovniki direktora	26,45
E.1.3	Tajništvo	26,49
E.1.4	Rekvizitovno	28,49
E.1.5	Vođa računovodstva	19,07
E.1.6	Posrednjava razgovora	26,11
E.1.7	Socijalno djele	26,11
E.1.8	Organizacija prehrane	17,38
E.1.9	Seina soba	33,91
E.1.10	Sanitarije upravnika	8,90
E.1.11	Sanitarije ostakovalci	8,90
E.1.12	Čajna kuhinja	13,07
E.1.13	Alj	11,01
F.1.1	Kuhinja i priručnik	33,20
G	Stropnice, dvorje, instal. jasek, hodnik z površini	453,18
Neto površina		1752,12



SEVEROVZHODNA FASADA

JUGOZHODNA FASADA

Fasada doma upokojencev v Izoli je skrbno oblikovana z mislijo na potrebe starejših oseb, kar jo dela izjemno ustrezno za tovrstno namembnost. Zasnova združuje sodoben arhitekturni izraz z domačnostjo in toplino, kar ustvarja okolje, ki ni le funkcionalno, ampak tudi prijetno in pomirjujoče za stanovalce.

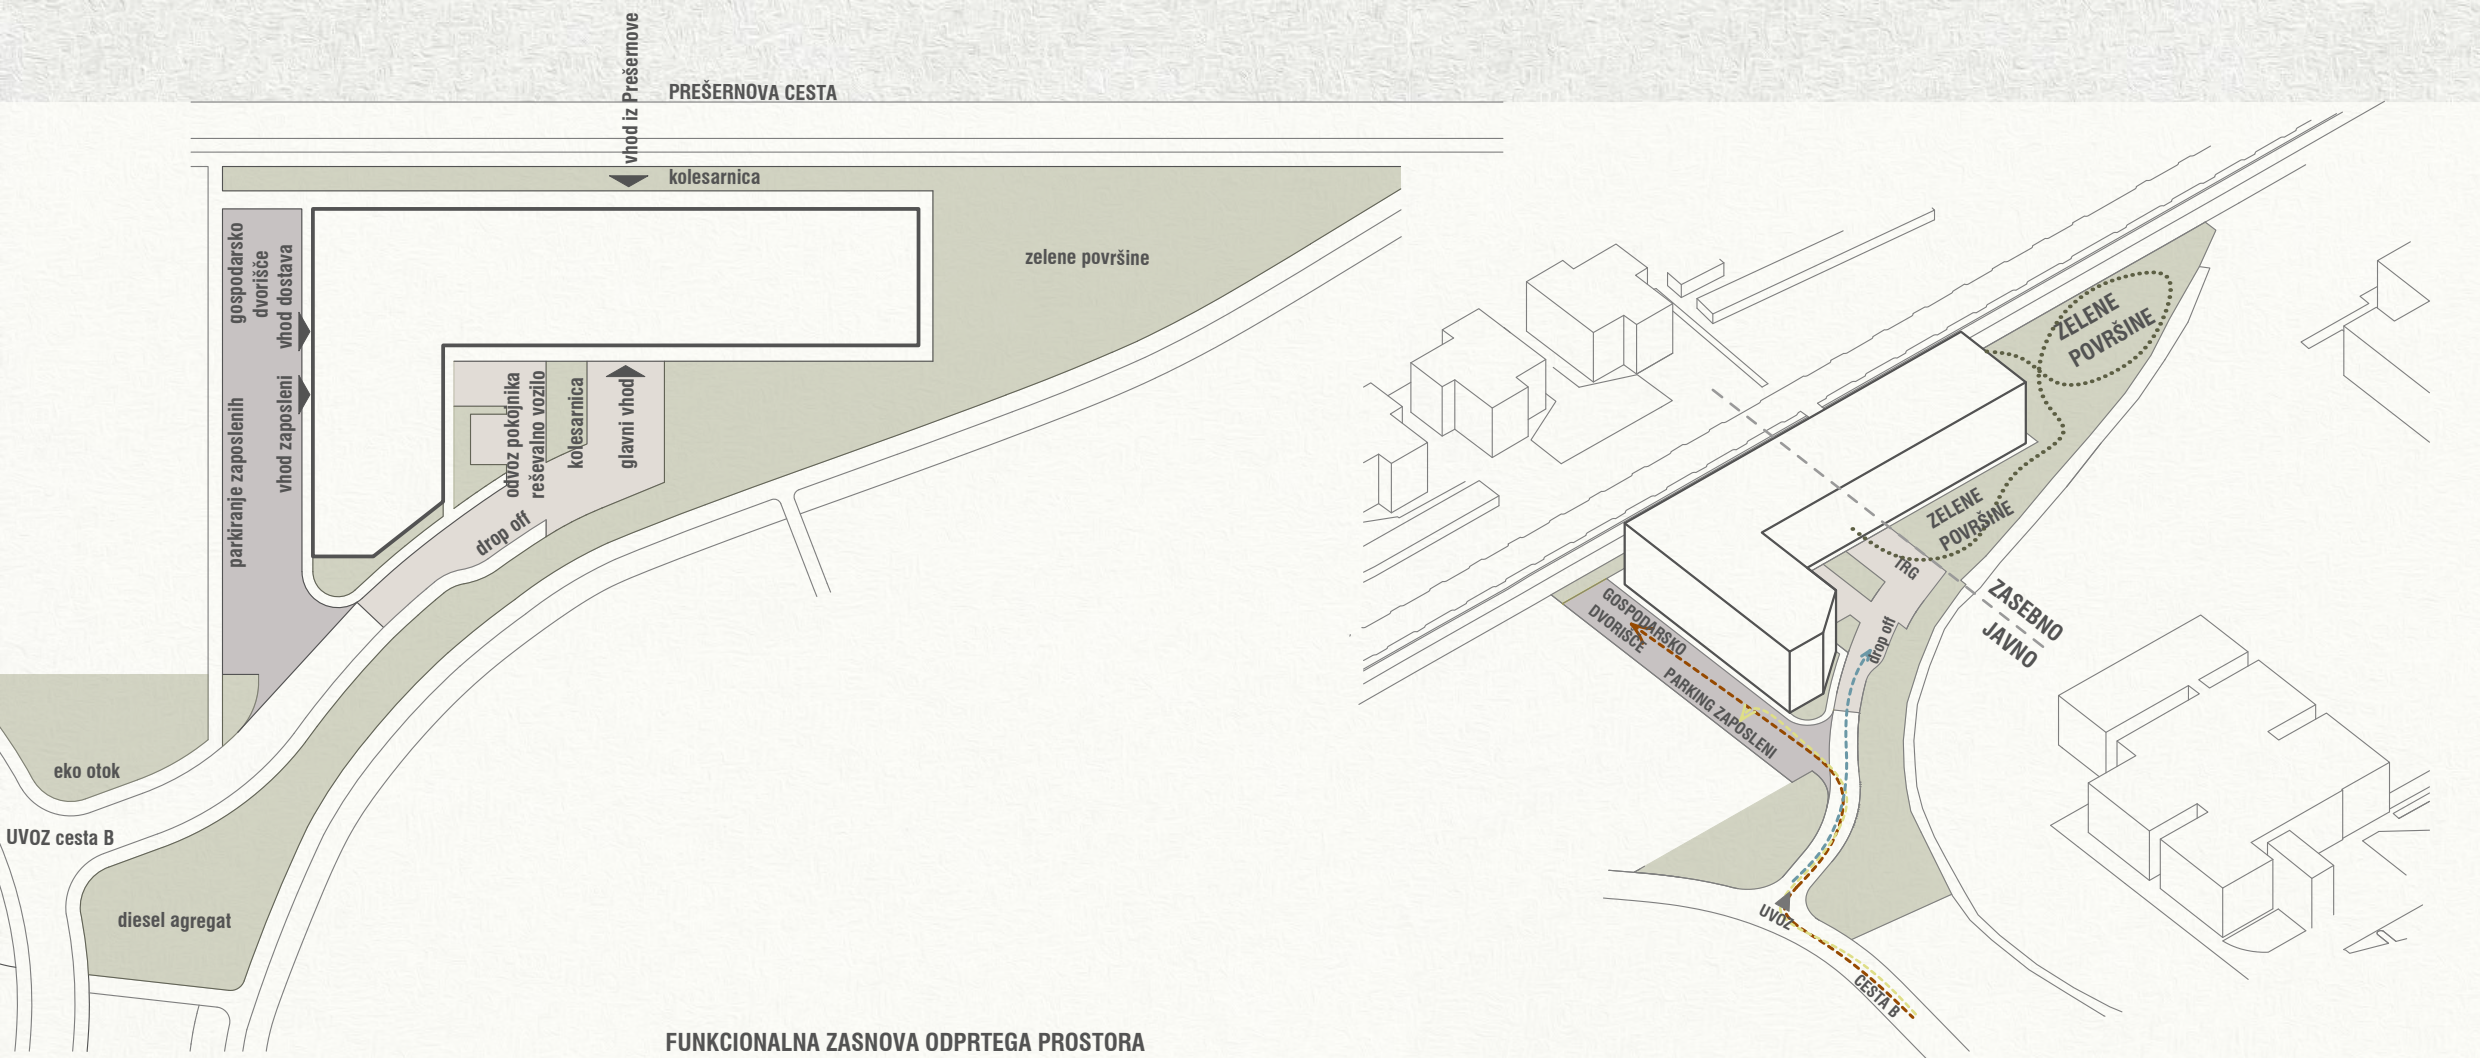


FUNKCIONALNA ZASNOVA ODPRTEGA PROSTORA



Barvna umirjenost in prisotnost naravnih materialov ustvarjata harmoničen prostor za vsakdanja srečanja.



PROGRAMSKA ŠHEMA

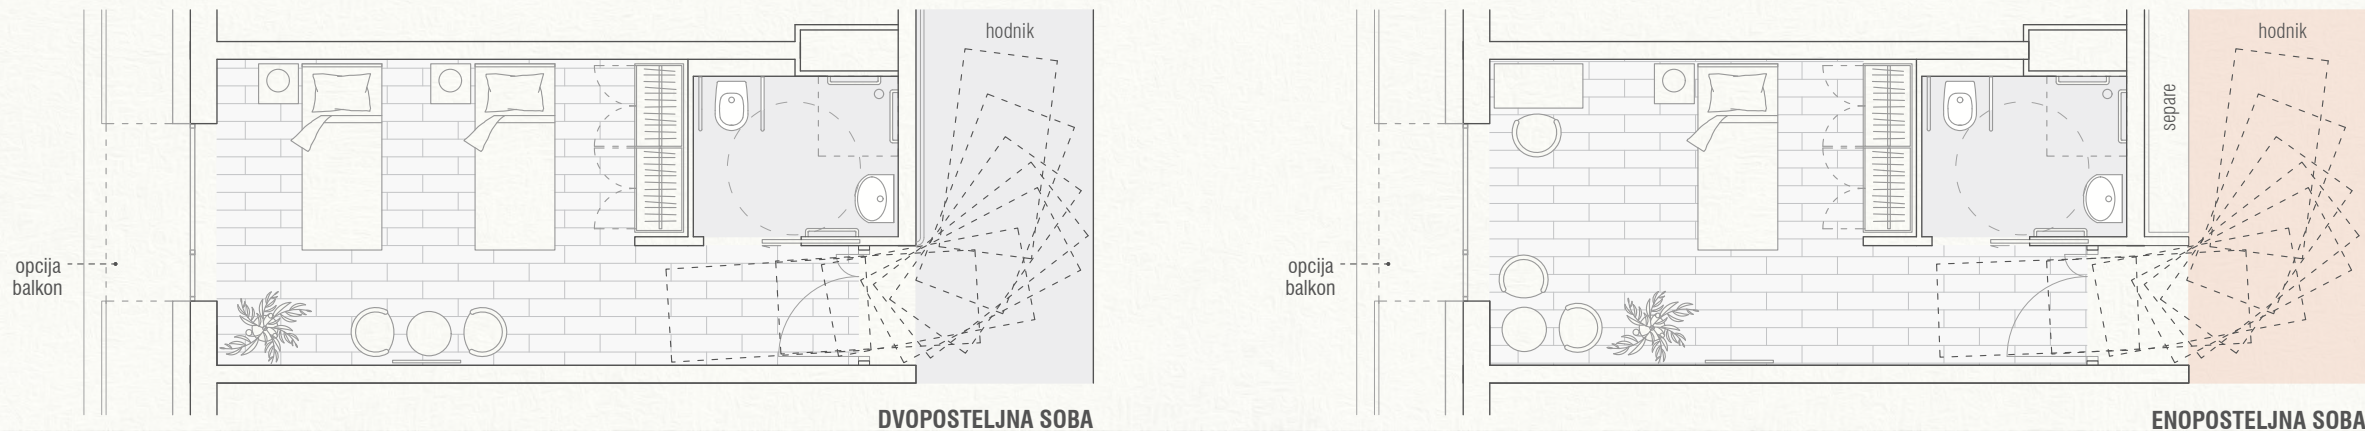

DVOPOSTELJNA SOBA

ENOPOSTELJNA SOBA

Ritem fasade je izjemno pregleden in enoten. Vsaka bivalna enota ima jasno izražen okenski modul, kar olajša orientacijo in zaznavanje prostora – še posebej za stanovalce z demenco, ki se lažje znajdejo v jasnem, ponovljivem okolju.



TLORIS KLETI M 1:250

OZNAKA	PROSTOR	POVRŠINA m2
E.2.1	Garderoba zaposleni 2	108.18
E.2.2	Garderoba zaposleni M	15.09
E.2.3	Garderoba mentorji	8.21
E.3.4	Vadna zaposlenih	59.79
F.1.1	Kuhinja	188.50
F.1.2	Skladišče in hladilnica	106.83
F.1.3	Vodja kuhinje	11.50
F.1.4	Garderoba kuhinja	32.89
F.2.1	Soprijem perila	29.46
F.2.2	Pranje in sušenje	65.49
F.2.3	Sivalnica in likalnica	78.34
F.2.4	Čisto perilo	26.83
F.2.5	Čistila pralnica	9.14
F.3.2	Čistila in oprema za čiščenje	59.27
F.3.3	Priporočilo in varovalna oprema	82.47
F.4.1	Toplotna postaja/CNS	103.69
F.4.2	Strojnica	73.76
F.4.3	Hidrič	59.27
G	Stopnice, dvigalo, instal. jasek, hodnik z nišami	287.05
Neto površina		1405.86




TLORIS 1N M 1:250

OZNAKA	PROSTOR	POVRŠINA m2
A.2.1	Enoposteljna soba	279.60
A.2.2	Dvoposteljna soba	456.09
A.2.3	Vednamski prostor	151.80
A.2.4	Čajna kuhinja	30.00
A.2.5	Delovni prostor sestra	38.83
A.2.6	Negovalna kopalnica	71.80
A.2.7	Čisto perilo	12.12
A.2.8	Umazano perilo in čistila	17.82
B.1.6	Sanitarje obiskovalci	11.58
E.3.1	Čajna zaposleni	9.59
E.3.2	Odmik zaposleni	8.47
E.3.3	Sanitarje zaposleni	4.10
A.2.9	Vednamska shramba	17.83
F.3.1	Čistilna oprema	8.62
ZP.5	Zunanje površine teras	233.49
G	Stopnice, dvigalo, instal. jasek, hodnik z nišami	453.46
Neto površina		1812.20



TLORIS 2N, 3N, 4N M 1:250

OZNAKA	PROSTOR	POVRŠINA m2
A.1.1	Enoposteljna soba	279.60
A.1.2	Dvoposteljna soba	556.22
A.1.3	Vednamski prostor	115.70
A.1.4	Čajna kuhinja	20.00
A.1.5	Delovni prostor sestra	25.88
A.1.6	Negovalna kopalnica	54.30
A.1.7	Čisto perilo	13.90
A.1.8	Umazano perilo in čistila	13.90
B.1.6	Sanitarje obiskovalci	11.58
E.3.1	Čajna zaposleni	9.59
E.3.2	Odmik zaposleni	8.47
E.3.3	Sanitarje zaposleni	4.10
F.3.1	Čistilna oprema	7.70
ZP.4	Zunanje površine teras	208.82
G	Stopnice, dvigalo, instal. jasek, hodnik z nišami	482.08
Neto površina		1811.84

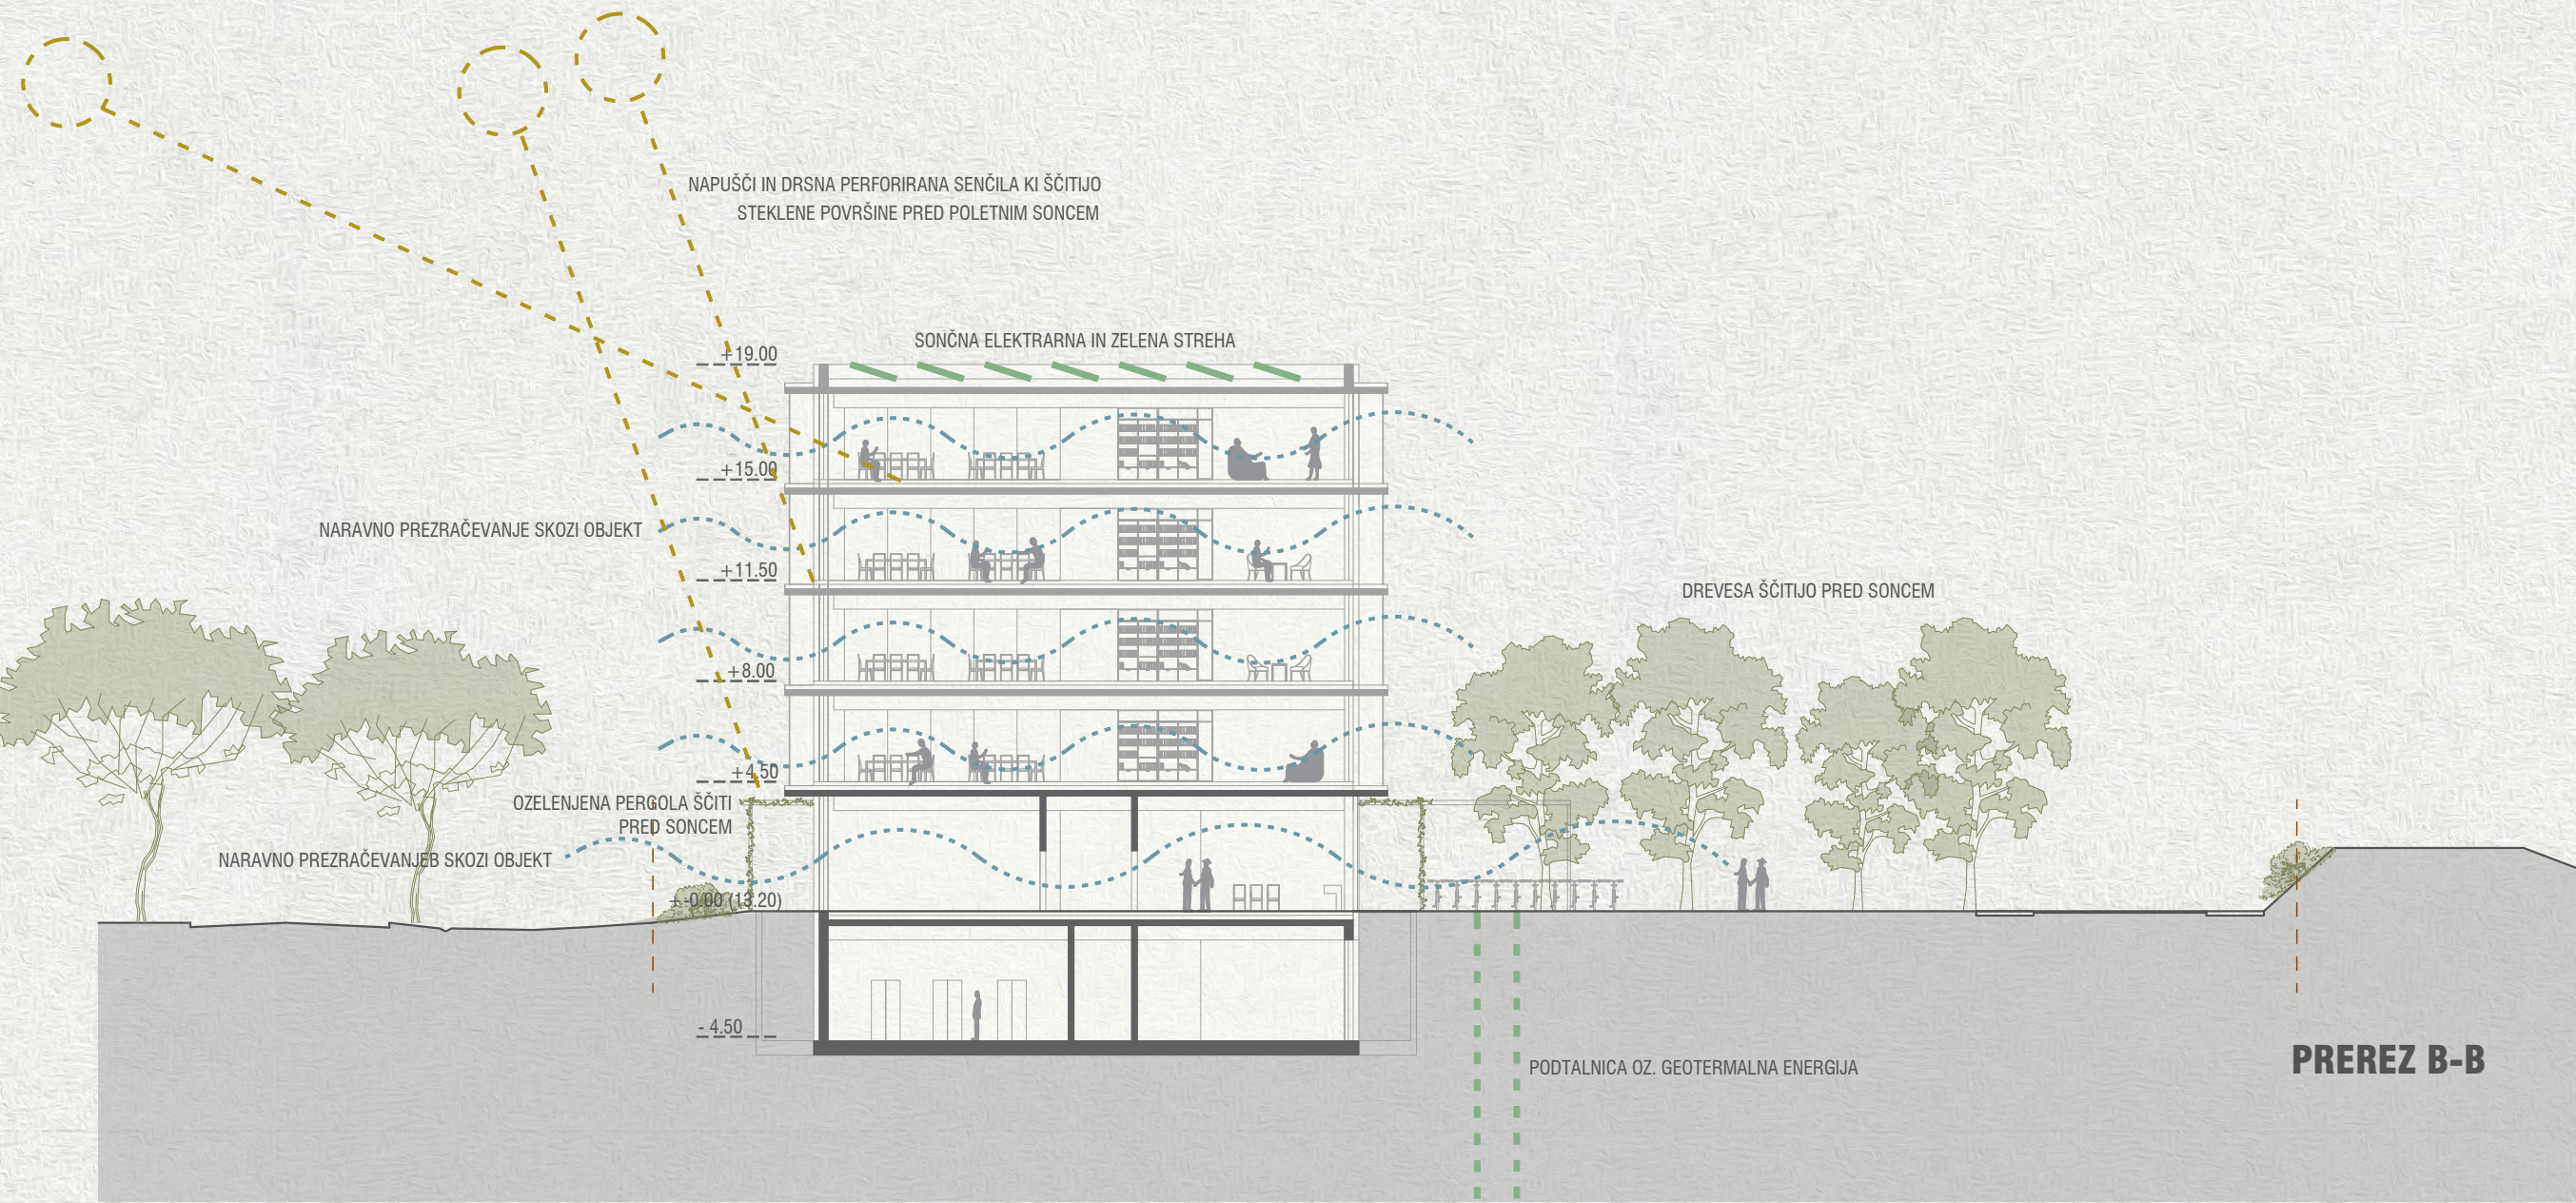

PREREZ B-B