


URBANISTIČNA UMESTITEV M 1:2000


URBANISTIČNA UMESTITEV M 1:2000

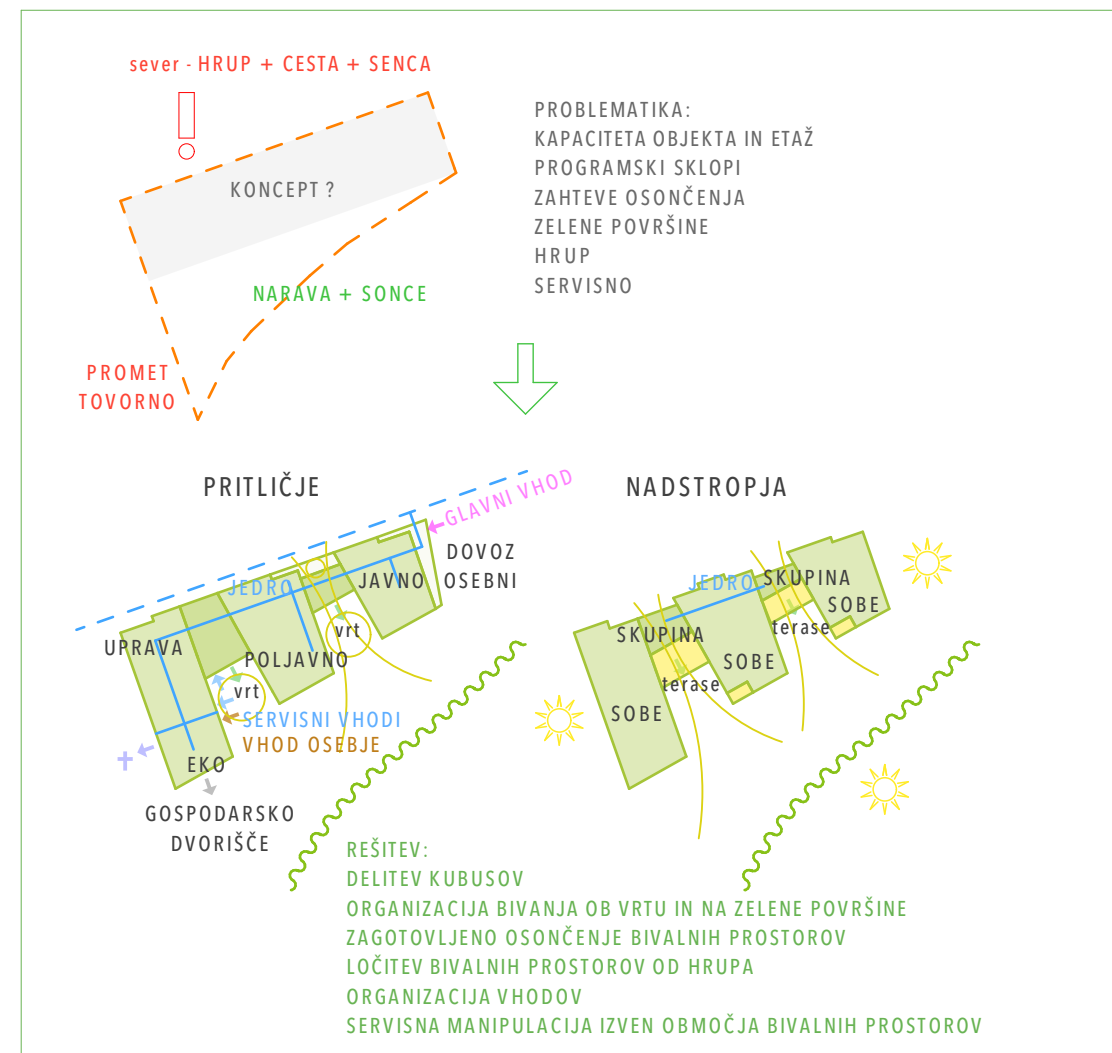


KONCEPT ZASNOVE ZGRADBE M 1:2000




PROMET M 1:2000

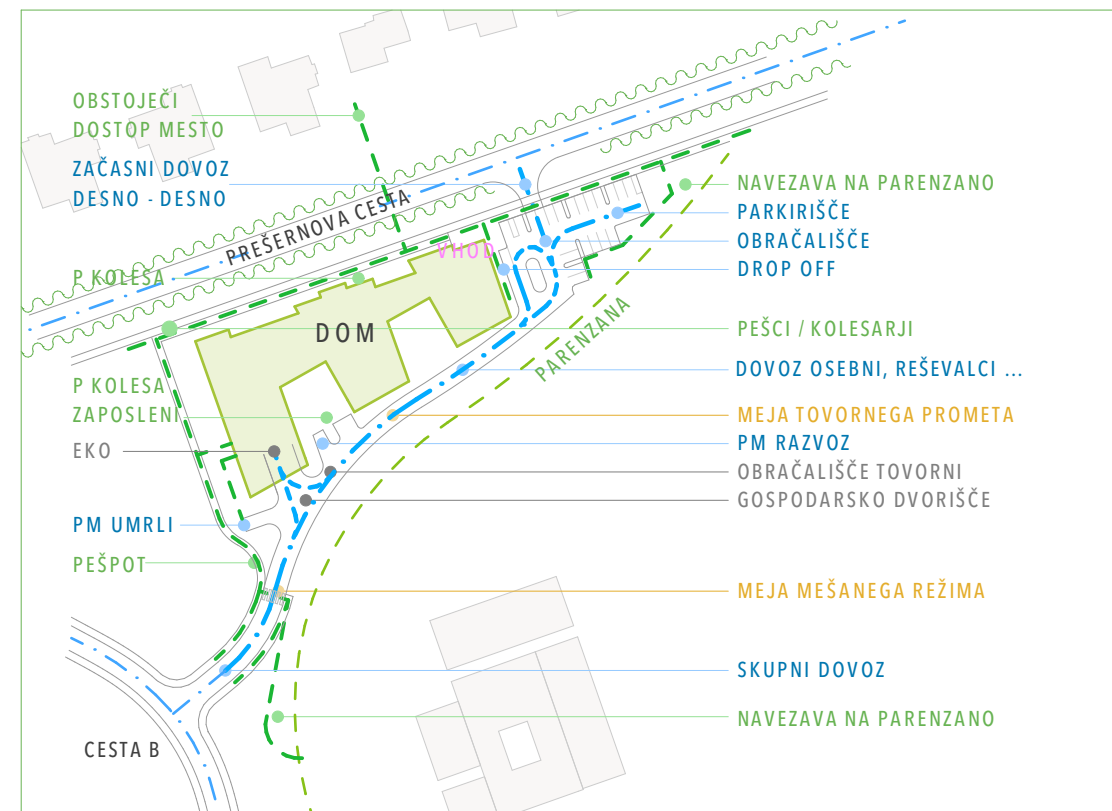


POŽARNA VARNOST M 1:2000

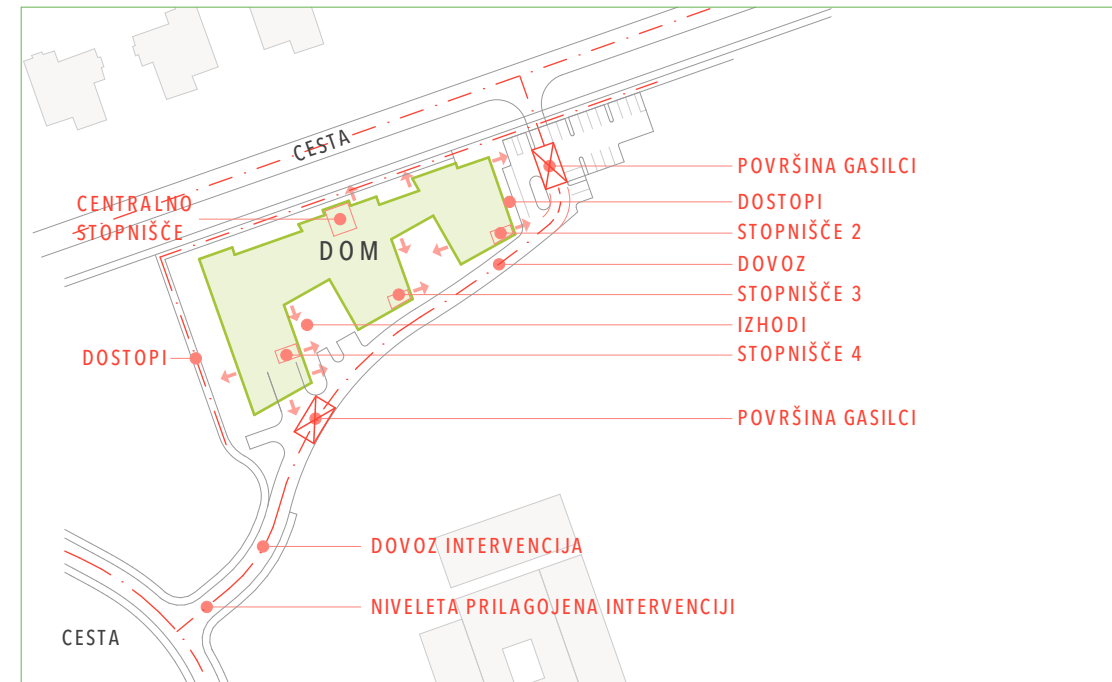


PROGRAMSKI SKLOPI M 1:1000

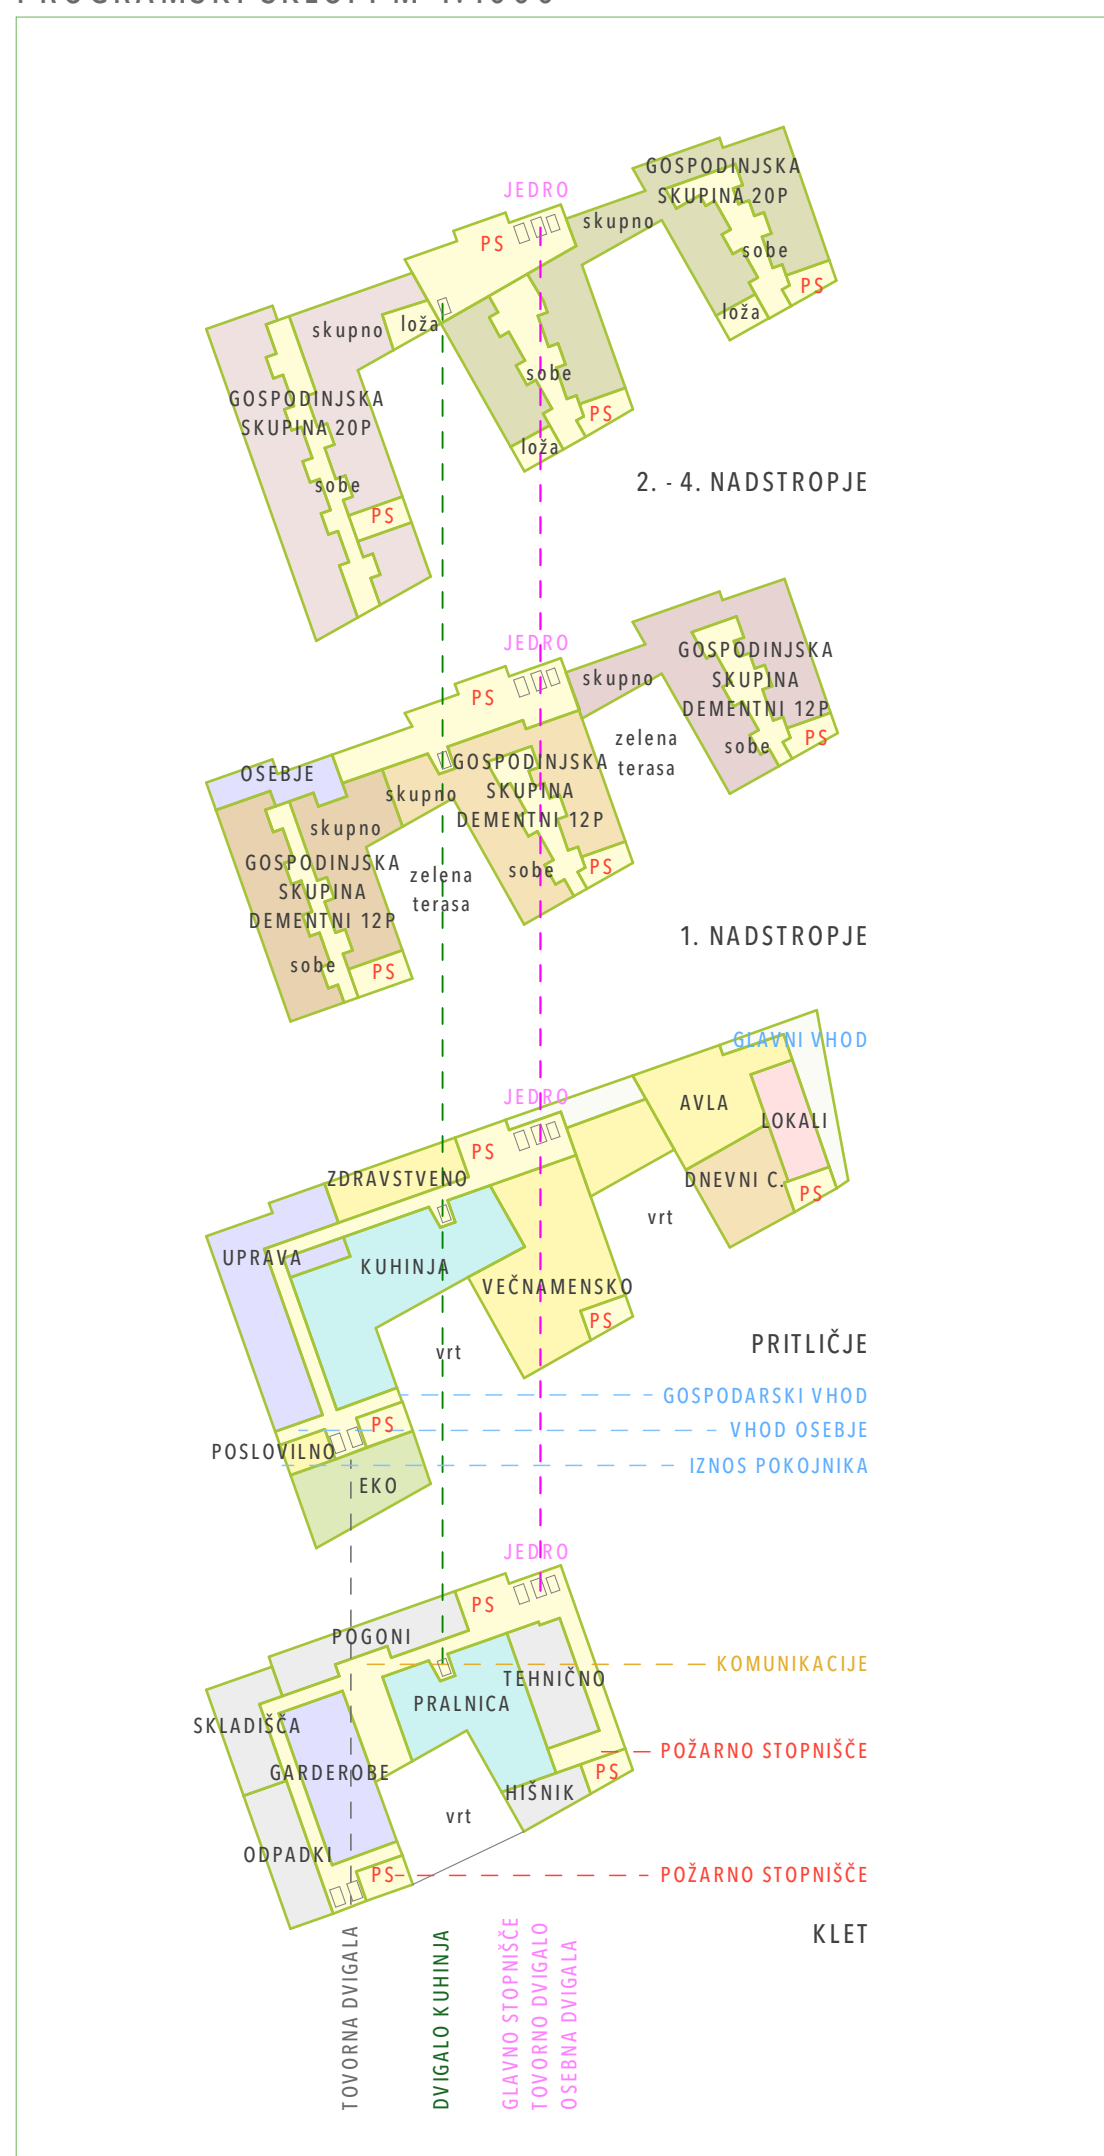

ZELENE POVRŠINE M 1:2000

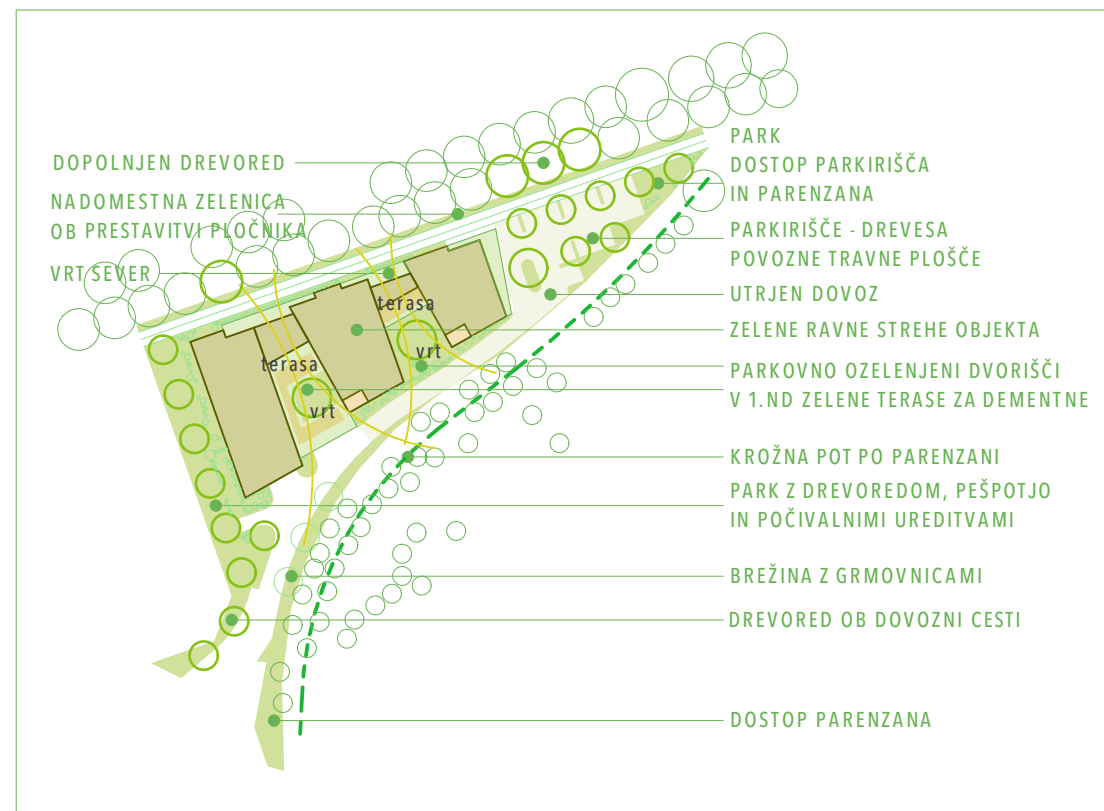

TRAJNOSTNA ZASNOVA M 1:2000

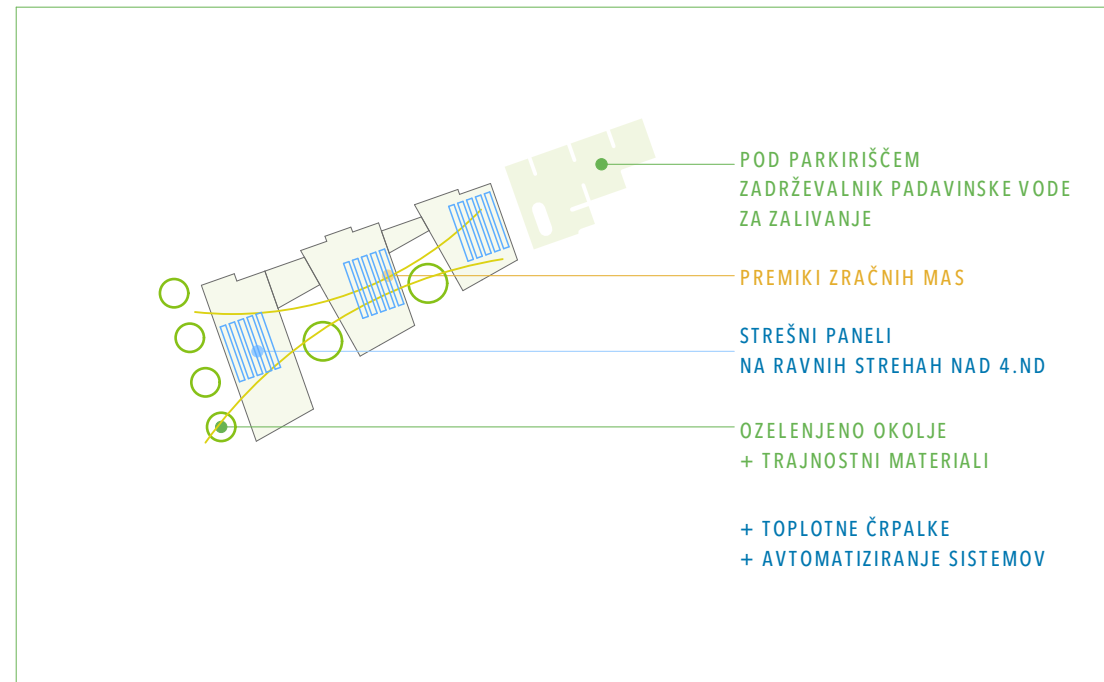

UREDITVENA SITUACIJA S TLOVISOM STREH M 1:500



VZHODNA IN SEVERNA FASADA - GLAVNI VHOD

PROSTORSKI PRIKAZ



TLORIS PRITLIČJA Z ZUNANJO UREDITVIJO M 1:200

DOM STAREJŠIH LIVADE IZOLA

PROSTORSKI PRIKAZ FASAD





JUG IN VRTOVI




SEVER · ZAHOD

TIPIČNI VZDOLŽNI IN PREČNI PREREZ OBJEKTA S FASADAMI M 1:200

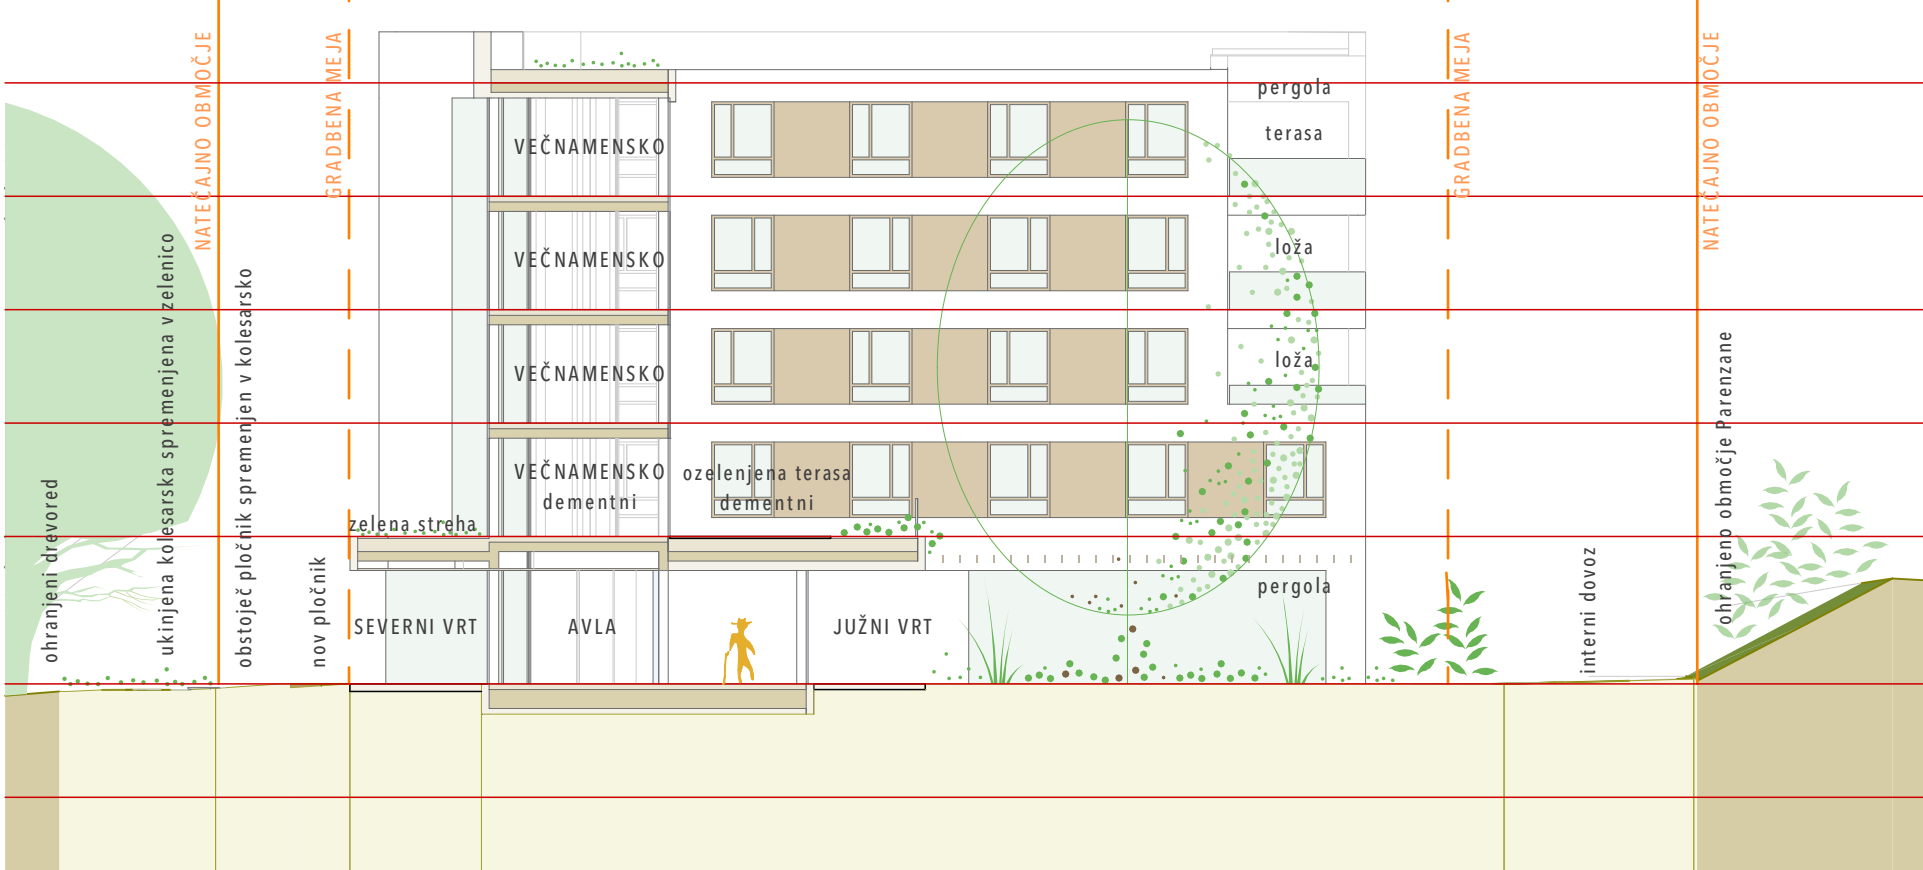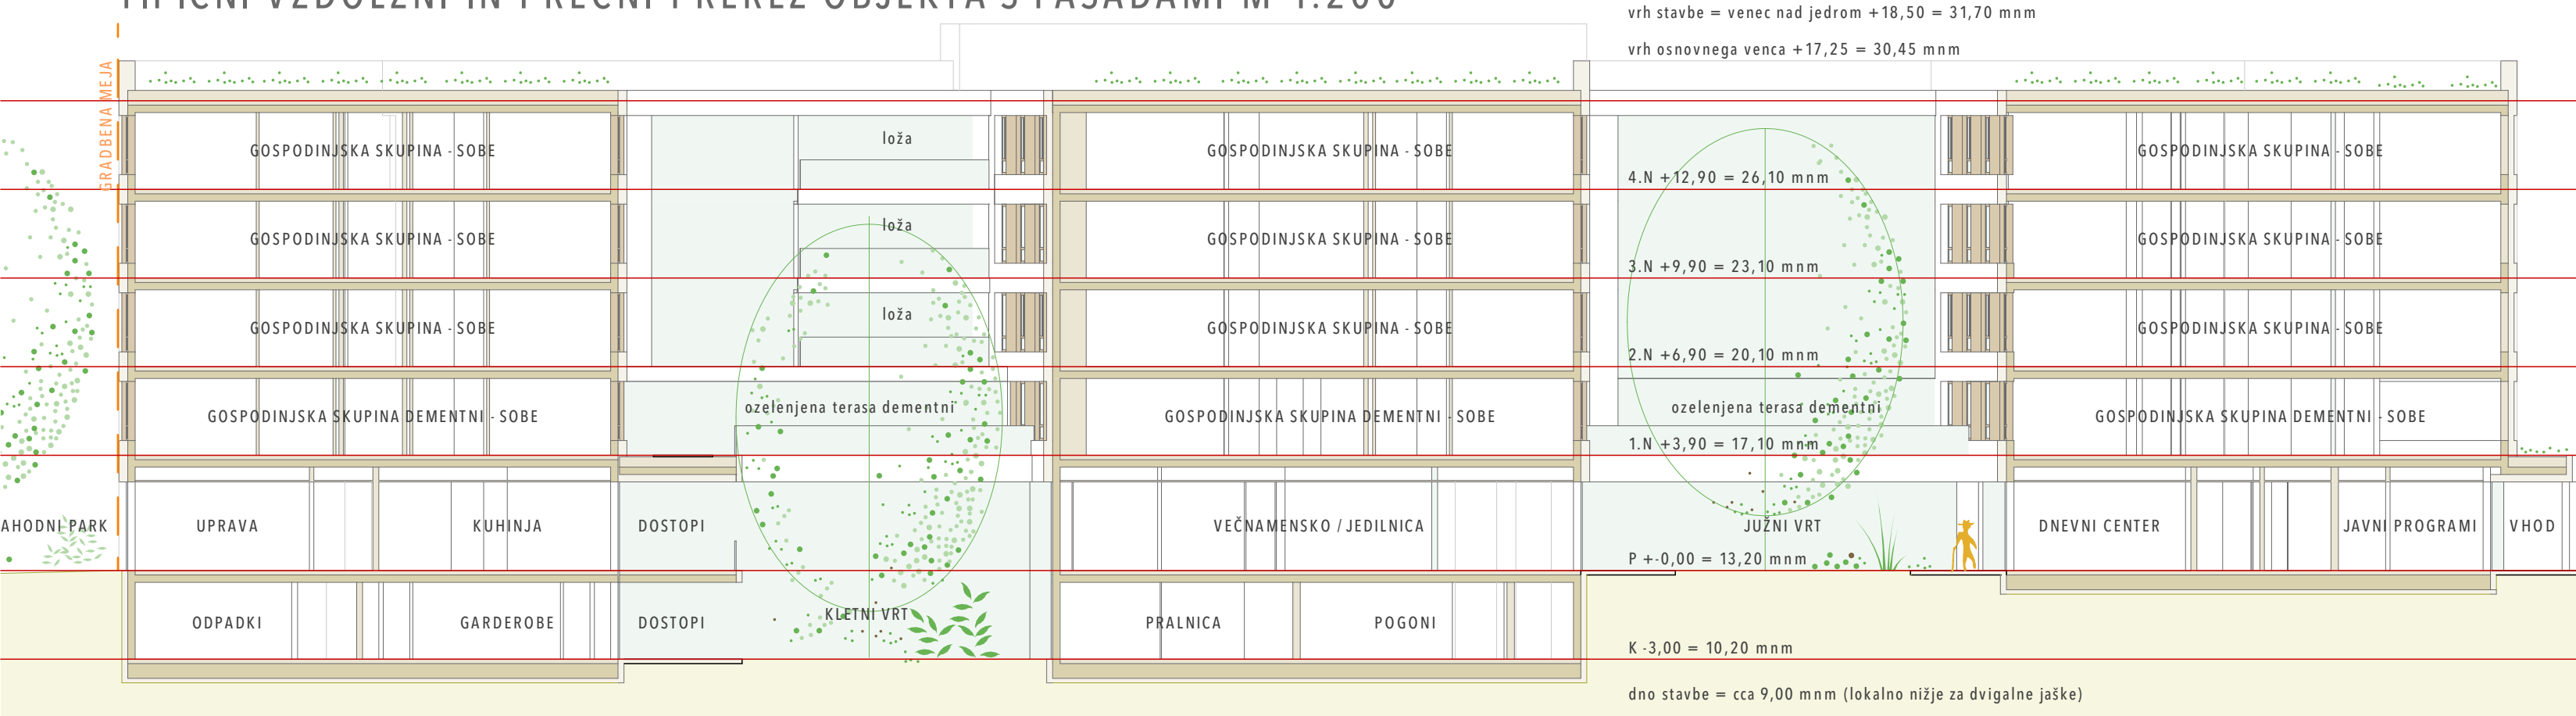


TLOVIS 2. - 4. NADSTROPJA M 1:200

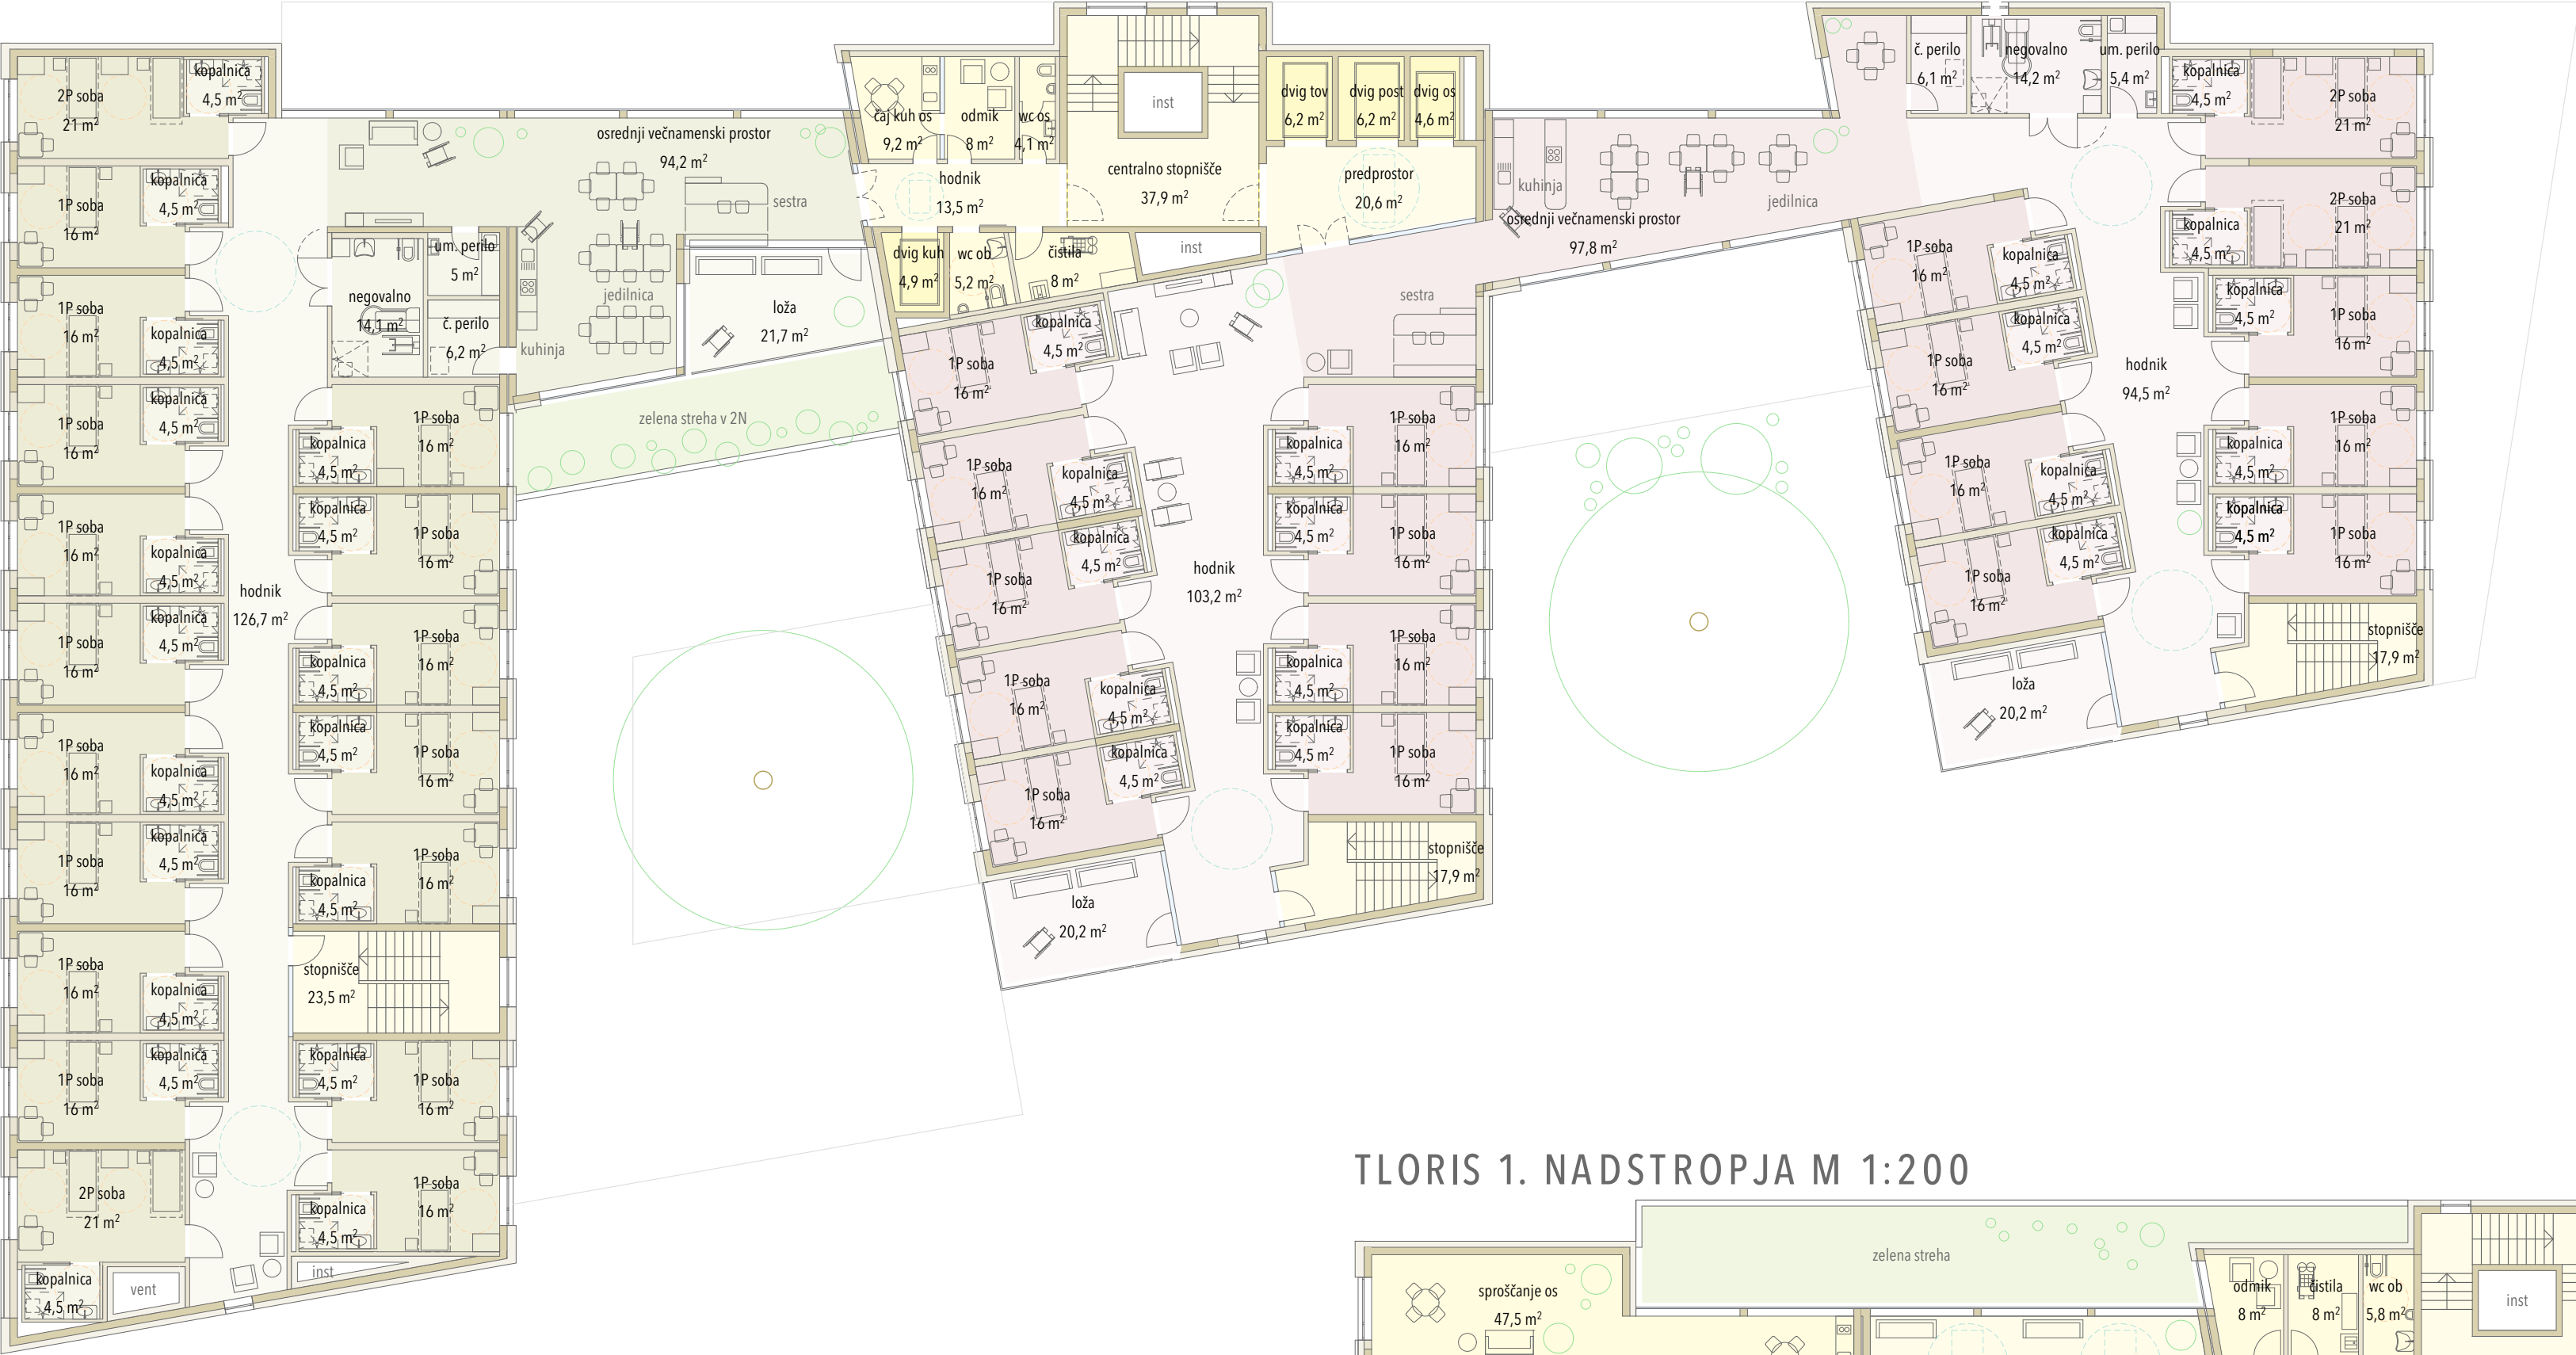

RAZLAGALNE SCHEME

PRIKAZI OSONČENJA

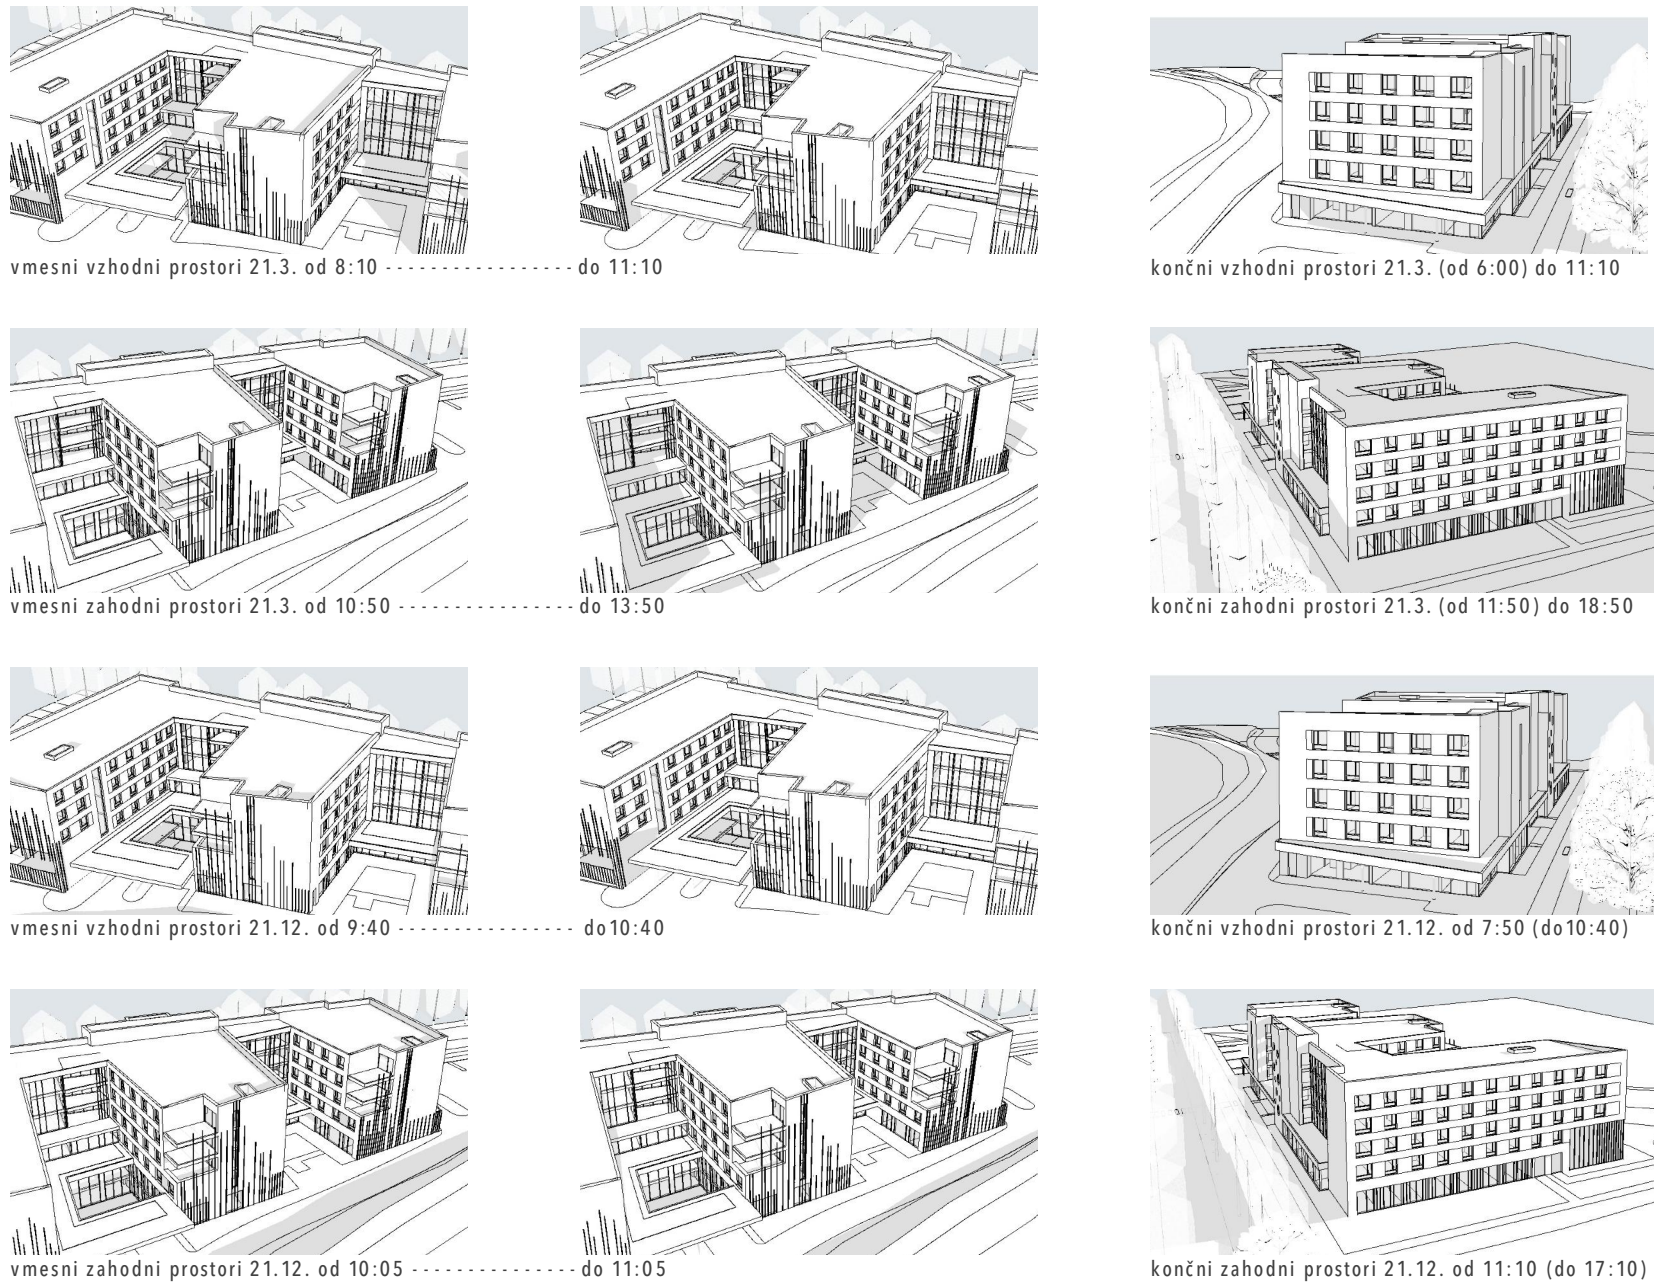

TLOVIS 1. NADSTROPJA M 1:200




PROSTORSKI PRIKAZ FASAD

JUGOVZHDNI VRT

RAZLAGALNE SCHEME

MANIPULACIJA POSTELJE PO OBJEKTU M 1:150

postelja dimenzije 105 x 225 cm / obračalni krog prikazuje transport bolniške postelje / smer neba na obračalnih shemah ni prikazana

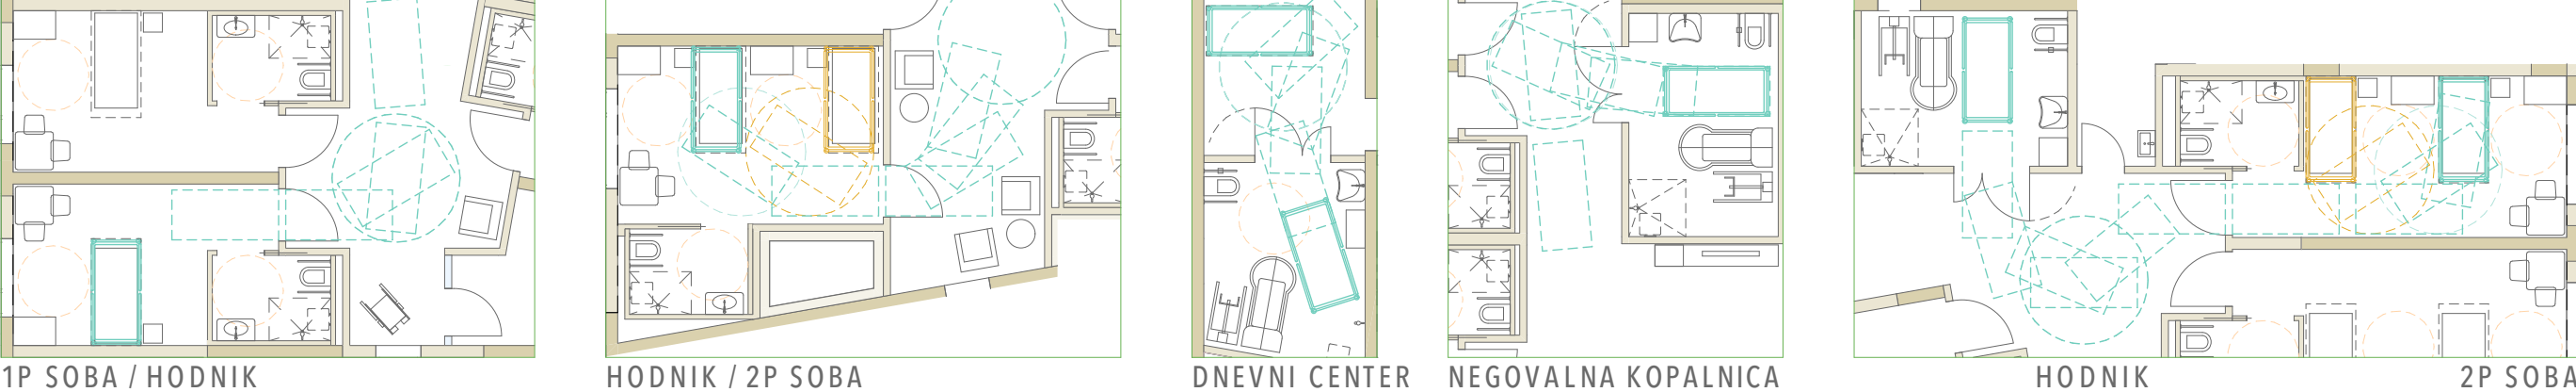

TLOVIS KLETNE ETAŽE M 1:200

