



- LEGENDA:
- Meja območja zazidalnega načrta
  - Meja funkcionalne celote
  - Obstoječe stavbe
  - Načrtovane stavbe (po IDZ)
  - Povezovalni most
  - Površine za razvoj stavb v okviru dopustnih dejavnosti in namembnosti v območju
  - Gradbena meja
  - Gradbena meja- v primeru navezave gradnje z sosednim območjem se gradbena meja ne upošteva
  - Športne površine
  - Preplet zelenih in tlakovanih površin
  - Zelenica
  - Drevesa
  - Gradbena linija
  - Možnost kletne povezave (maksimalni gabarit ) FC1
  - Možnost pritlične povezave (maksimalni gabarit) FC1
  - Pas rezerviran za štiripasovnico
  - Cestno telo s spremljajočim programom
  - Parkirišče
  - Klančina
  - Oznaka stavb in parkovnih ureditev
  - 1A
  - K+P+(4)
  - Etažnost (maksimalna etažnost)


TRETJE SPREMEMBE IN DOPOLNITVE  
ZAZIDALNEGA NAČRTA OBMOČJA  
D 02/3- ŠOLSKI CENTER ZLATO POLJE

PRIPRAVLJAVEC in INVESTITOR:	MESTNA OBČINA KRANJ, Slovenski trg 1, 4000 Kranj
IZDELOVALEC:	DOMPLAN, d.d. Bleiweisova 14, Kranj
ID PROSTORSKEGA AKTA:	2319
ŠTEV. PROJEKTA:	UD/535-82/20
FAZA:	PREDLOG
DATUM:	DECEMBER 2023
ODG.VODJA PROJEKTA:	NASTA RAK, univ. dipl. inž. kraj. arh. PKA PPN ZAPS 1827

NAČRT: Zazidalna situacija

MERILO: 1:1000

KARAKTERISTIČNI PREREZ A

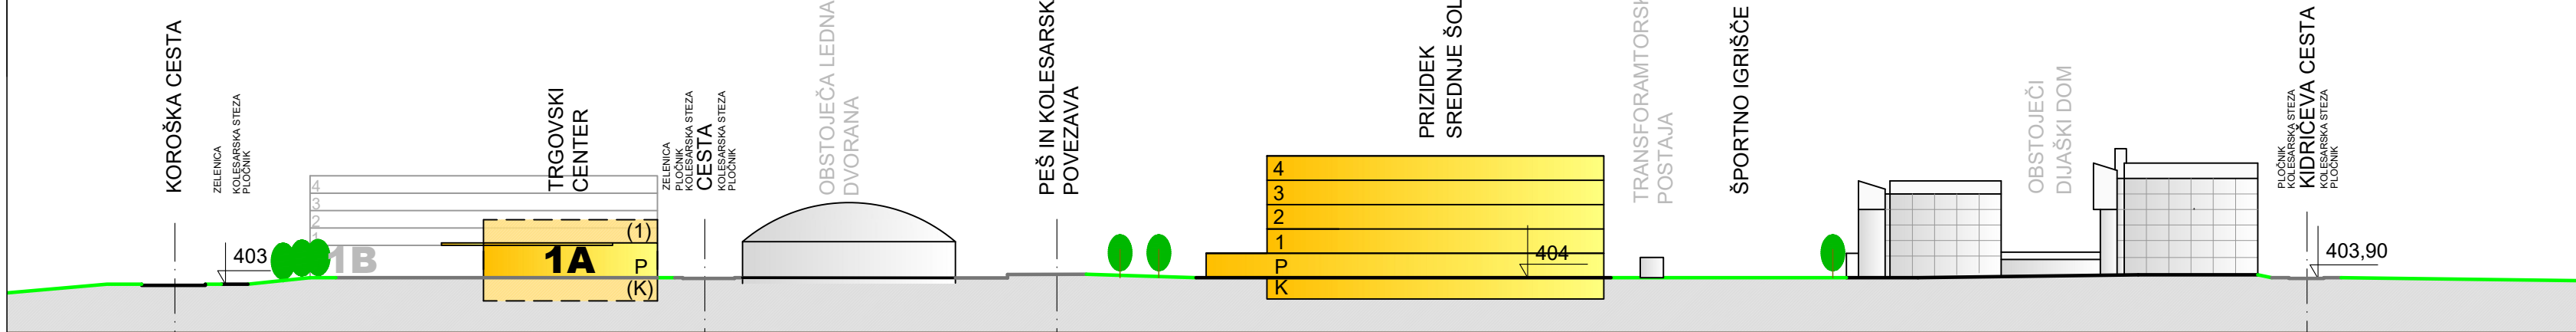

KARAKTERISTIČNI PREREZ B

